


PIANTA PIANO TERRA



PROSPETTO NORD-OVEST

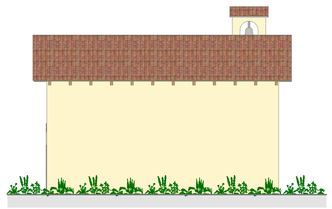

PROSPETTO SUD-OVEST



SEZIONE A-A





PROSPETTO SUD-EST




PROSPETTO NORD-EST

PIANTE, SEZIONE E PROSPETTI CHIESETTA

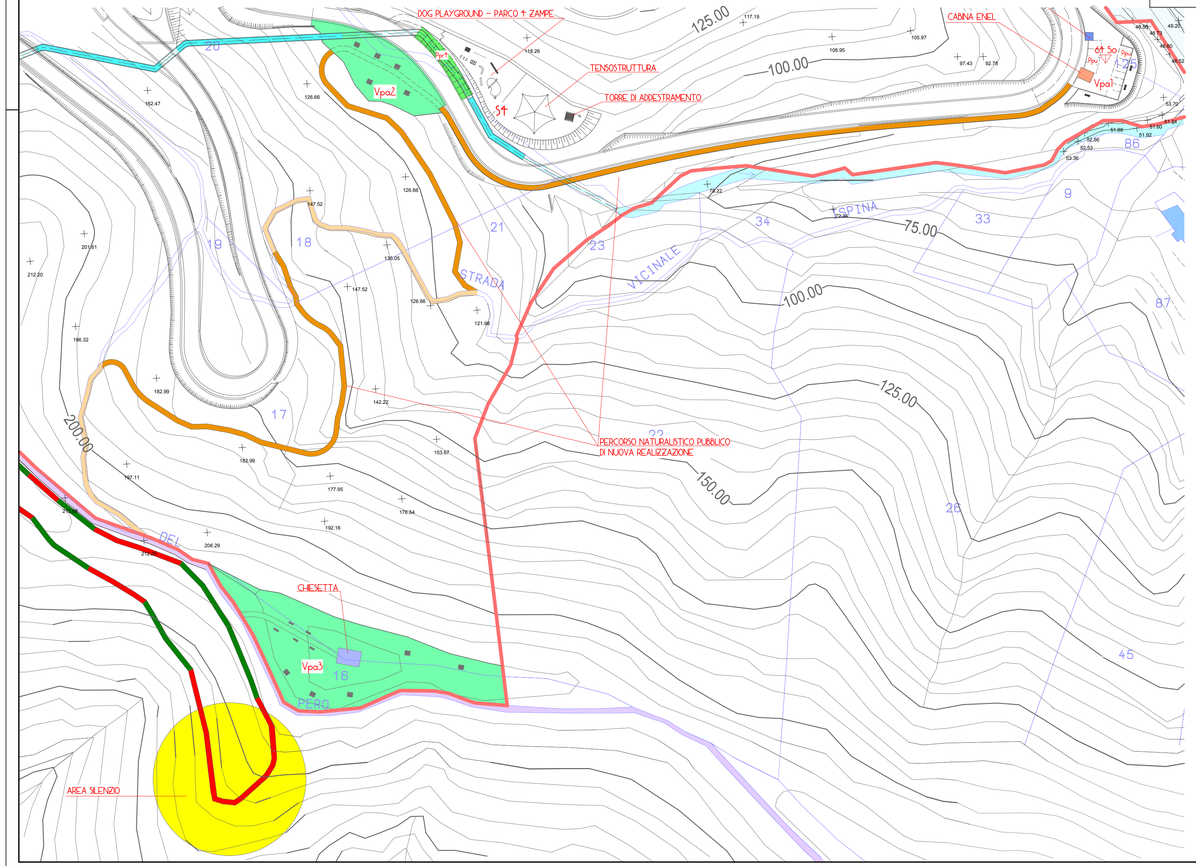


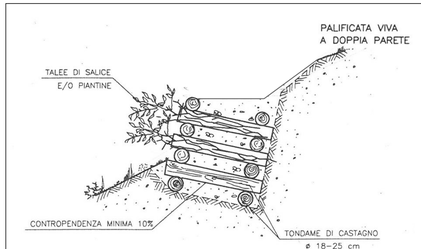


SEZIONE

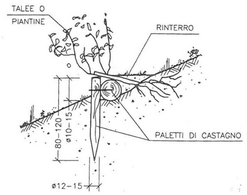

SEZIONE

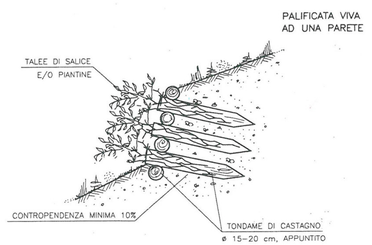


SEZIONE

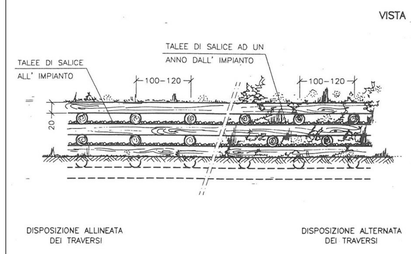


DISPOSIZIONE ALLINEATA DEI TRAVERSI

DISPOSIZIONE ALTERNATA DEI TRAVERSI

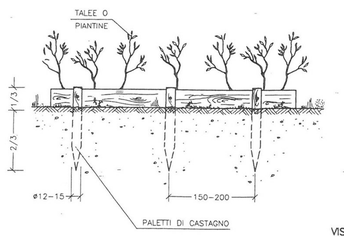

VISTA

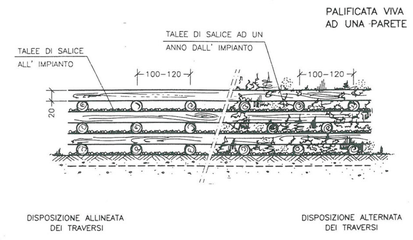

DISPOSIZIONE ALLINEATA DEI TRAVERSI

DISPOSIZIONE ALTERNATA DEI TRAVERSI

VISTA

PARTICOLARI OPERE DI INGEGNERIA NATURALISTICA PER PERCORSI NATURALISTICI IN PROGETTO – OVE NECESSARIO



PANCHINA



TAVOLO PIC-NIC



STACCIONATA IN LEGNO



CESTINO PORTARIFIUTI

AREE A VERDE PUBBLICO ATTREZZATO
Vpa2 = 750 mq
Vpa3 = 2.710 mq

PERCORSI NATURALISTICI PUBBLICI DI NUOVA REALIZZAZIONE S = 1.110 mq

PERCORSI NATURALISTICI PUBBLICI IN AMPLIAMENTO STRADA VICINALE ESISTENTE S = 395 mq

PERCORSI NATURALISTICI ESISTENTI ESTERNI AL PERIMETRO DI P.U.O.

COMUNE DI ALBISOLA SUPERIORE
PROVINCIA DI SAVONA

P.U.O.

Progetto urbanistico operativo di iniziativa privata in territorio non insediabile No-Ins Amb-Ambito ANU-SUB Ambiti 1.2-2.1- LOCALITÀ RIO ISPINA - BRIC AIÈ per la realizzazione di attività ludico-sportive e naturalistiche - Variante al P.U.C. ed al P.T.C.P. in applicazione dell'art. 59 della L.R. 36/97

Oggetto:
OPERE DI URBANIZZAZIONI A SCOMPUTO - PLANIMETRIA - SCHEMI PLANIMETRICI E PARTICOLARI COSTRUTTIVI VERDE PUBBLICO ATTREZZATO Vpa2 - Vpa3 E PERCORSO NATURALISTICO



Soggetto attuatore:
SOCIETÀ "IL GAROFANO S.R.L."
Via Felice Cavallotti, 11/4 - 16146 Genova

Progetto:
STUDIO TECNICO ING. PAOLO BAGNASCO
Via Vernetti, 14/3 - 17014 Cairo M.tte (SV)

Progettazioni specialistiche:
ITEC engineering S.r.l.
via Antonio Cecchi, 7/9 - 16129 Genova
Dott. Geologo PAOLA REVERDITO
via Garibaldi, 94 - 17043 Carcare (SV)
Dott. Forestale UMBERTO BRUSCHINI
via Della Libertà, 4/5- 16129 Genova

DATA: NOVEMBRE 2013
SCALA: 1:100
TAVOLA 48bis