

STABILIMENTO BALNEARE ATTIVITA' DI SOMMINISTRAZIONE E COMMARCIALE

TIPO A SOLUZIONE 1 PIANO


A1 *Soluzione* FORMA LIBERA

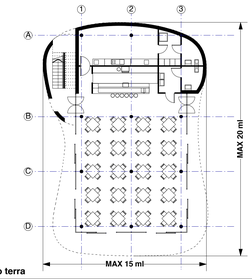


pianta piano terra — S.A. MAX 200

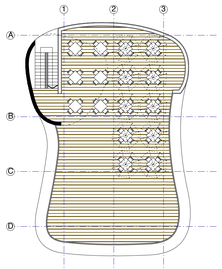


pianta piano primo

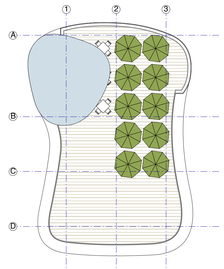


pianta copertura

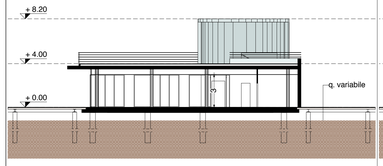

sezione

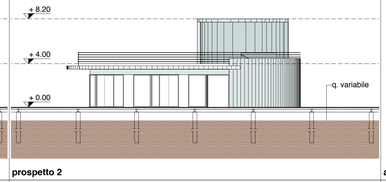


prospetto 2

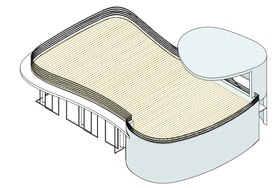


assonometria


A2 *Soluzione* FORMA REGOLARE

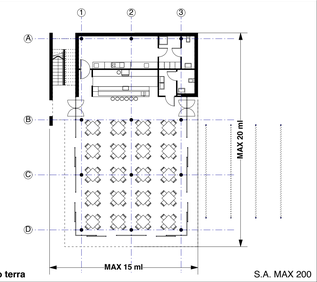


pianta piano terra — S.A. MAX 200

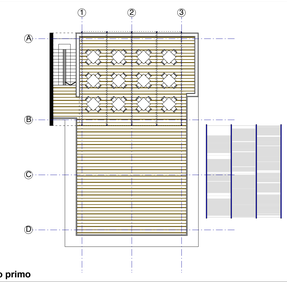


pianta piano primo

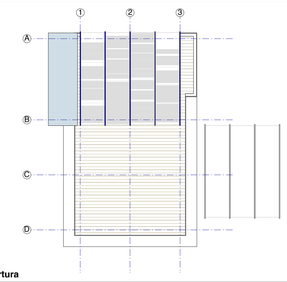


pianta copertura

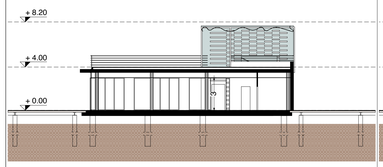

sezione

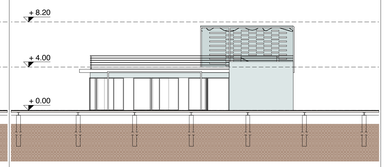


prospetto 2

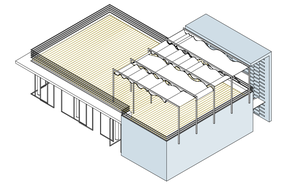


assonometria

TIPO B SOLUZIONE 2 PIANI


B1 *Soluzione* FORMA LIBERA

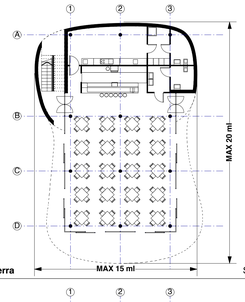


pianta piano terra — S.A. MAX 300

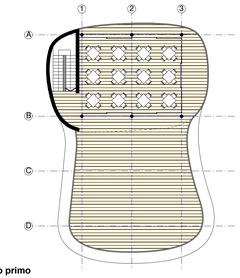


pianta piano primo

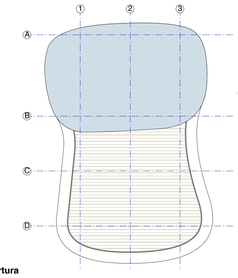


pianta copertura

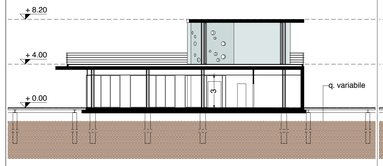

sezione

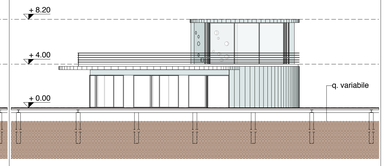


prospetto 2

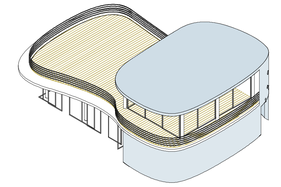


assonometria


B2 *Soluzione* FORMA REGOLARE

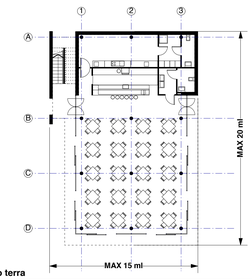


pianta piano terra — S.A. MAX 300

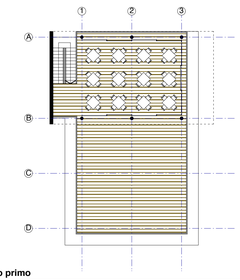


pianta piano primo

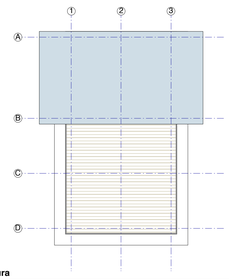


pianta copertura

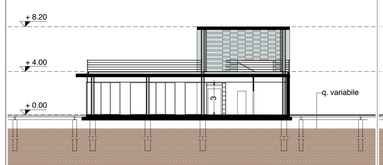

sezione

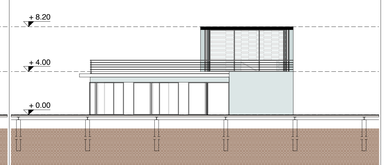

prospetto 2

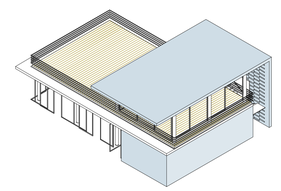


assonometria


ATTREZZATURE BALNEARI

INDICAZIONI DI DETTAGLIO


COPERTURA

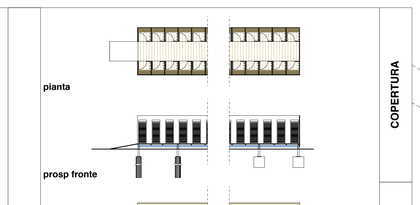


ELEVAZIONE

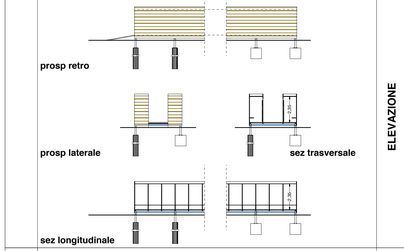


FONDAZIONI

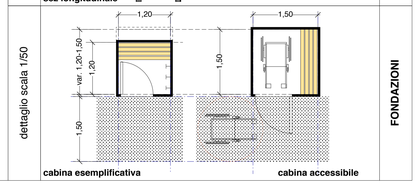


cabina esemplificativa — cabina accessibile

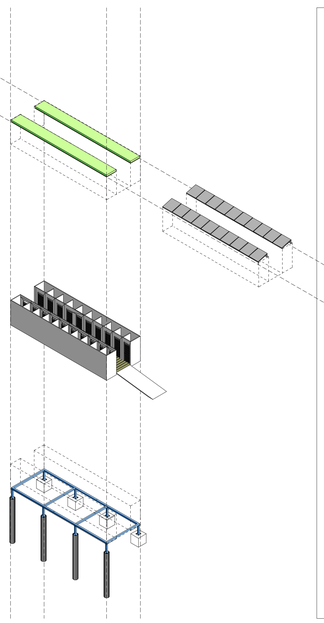


ESEMPLIFICAZIONE 1 SOLUZIONE 50 CABINE

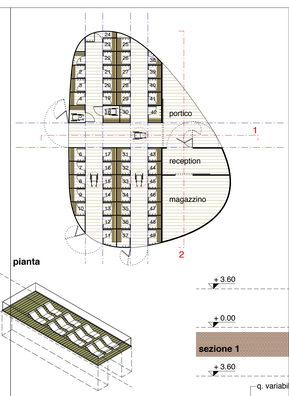


pianta

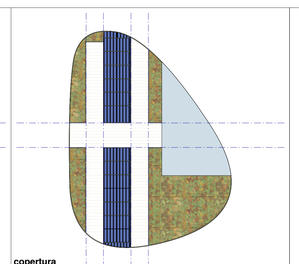


copertura

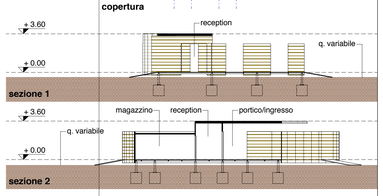

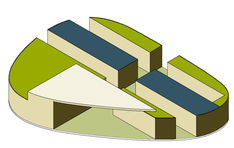


assonometria - durante l'utilizzo estivo

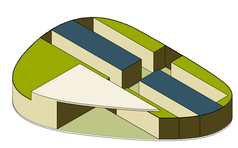


assonometria - fuori dalla stagione balneare


ESEMPLIFICAZIONE 2 SOLUZIONE 120 CABINE

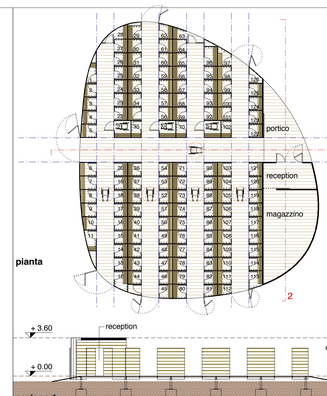


pianta

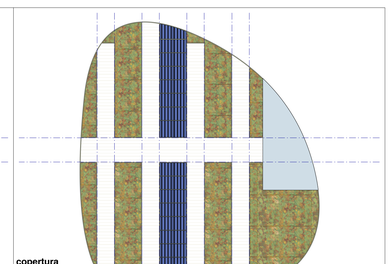


copertura

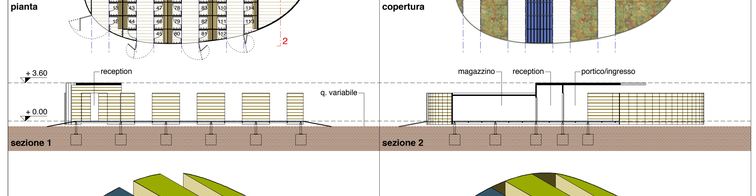

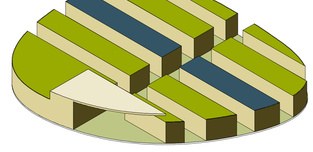

assonometria - durante l'utilizzo estivo

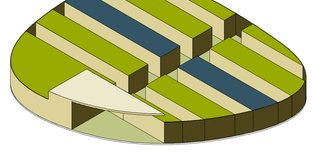


assonometria - fuori dalla stagione balneare

COMUNE DI SARZANA
provincia della spezia

PIANO DEGLI ARENILI E DELLA FASCIA COSTIERA

STRUMENTO URBANISTICO ATTUATIVO DI INIZIATIVA PUBBLICA L.R. 24/87

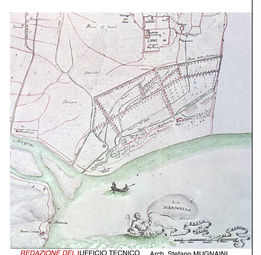

REDAZIONE DEL PIANO — UFFICIO TECNICO COMUNE DI SARZANA — Arch. Stefano MUGNAINI, *Coordinamento generale*
Antonio CHIRICO, *prof. Ingegnere*
Doriano LUCCHESINI Via C. Aceto, 7 - 19037 S. STEFANO MAGRA tel. 0187 690041 Email: epsa@lucchesini.com, *Architetto*
aspetti ambientali ed agronomici — Gabriella COZZANI, *Dott. Agronomo* — Via della Stazione Mola - VEZZANO LIGURE (SP) tel. 3337804878 Email: gacozz@virgilio.it
COLLABORAZIONI — Arch. Elisabetta BECAGLI, Michele CONTI, Arch Francesco CONTI, Arch Lara GATTI, Ing Elisa TORTI, Ing Lucia PICASSO

TITOLO - ***h.i) TIPI EDILIZI IN PROGETTO***

STABILIMENTI ED ATTIVITA' BALNEARI

scala: **1:200** — data elab.: 15-11-14 — rev.: **A**

REV.	DESCRIZIONE -	DATA -	ELABORATO N:
A	1 emissione per adozione	NOV 14	h.i) 01
B			
C			
D			

NOME FILE - File Name