

ATTREZZATURE PER LE SPIAGGE LIBERE

TIPO A

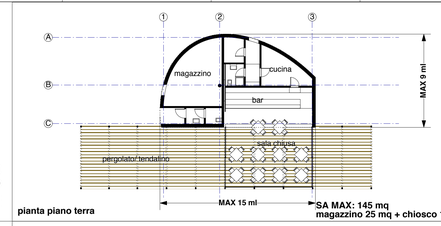


pianta piano terra


SA MAX: 145 mq
magazzino 25 mq + chiosco 120 mq

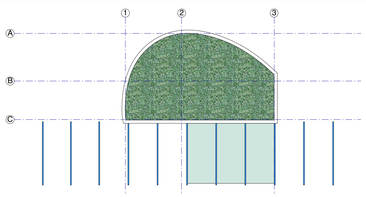


copertura tetto-giardino

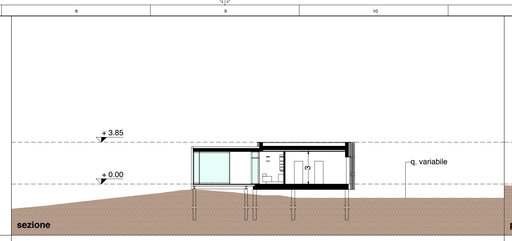

sezione

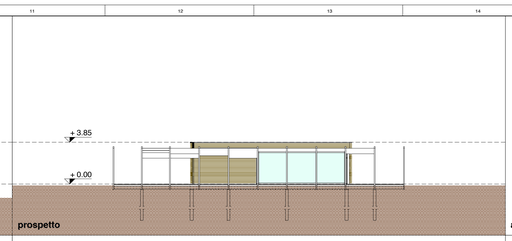


prospetto

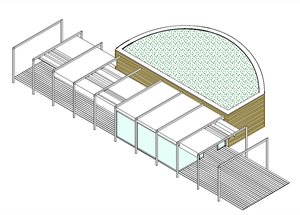


assonometria

TIPO B

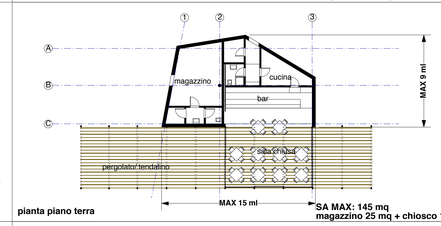


pianta piano terra


SA MAX: 145 mq
magazzino 25 mq + chiosco 120 mq

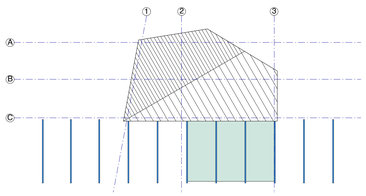


copertura a falde

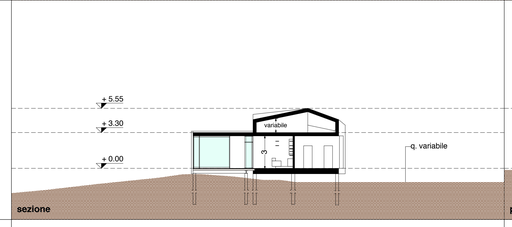

sezione

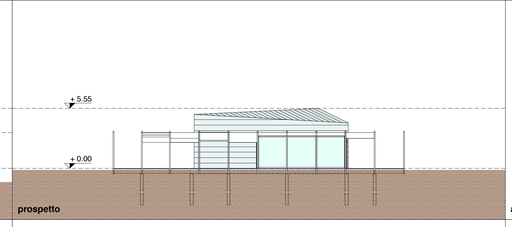


prospetto

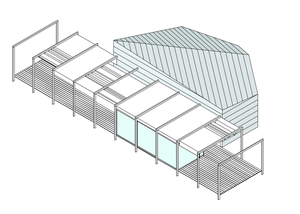


assonometria

TIPO C

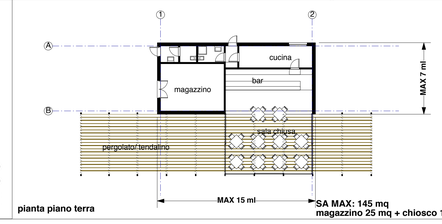


pianta piano terra


SA MAX: 145 mq
magazzino 25 mq + chiosco 120 mq

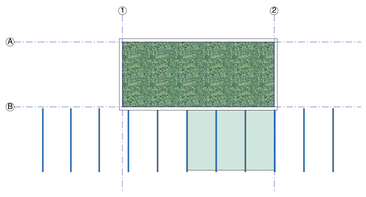


copertura tetto-giardino

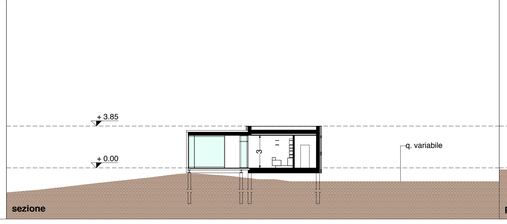

sezione

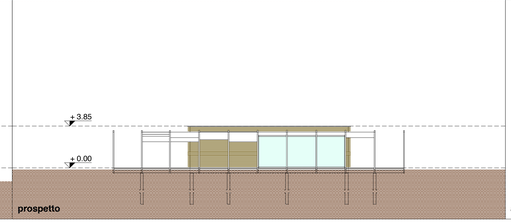


prospetto

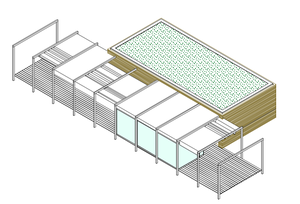


assonometria

ATTIVITA' COMMERCIALI


TIPO A

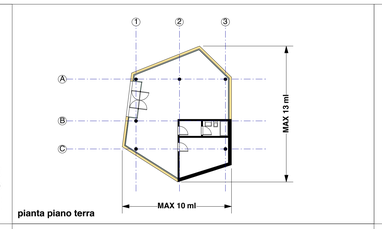

pianta piano terra

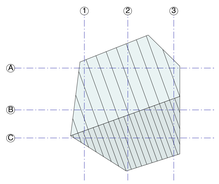


copertura a falde

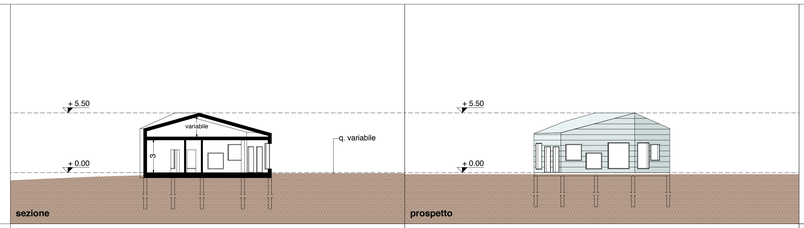


sezione

prospetto

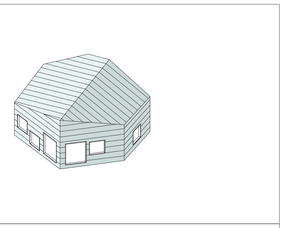


assonometria

TIPO B

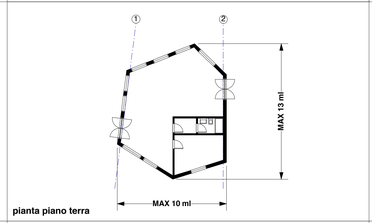


pianta piano terra

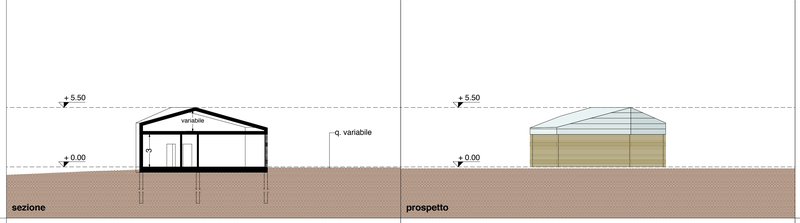


sezione

prospetto

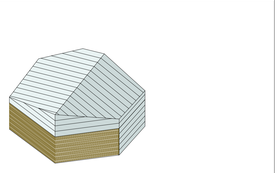


assonometria

TIPO C

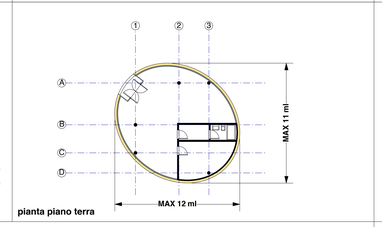


pianta piano terra

Soluzione TETTO A FALDE

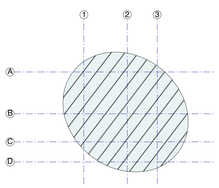


copertura a falde

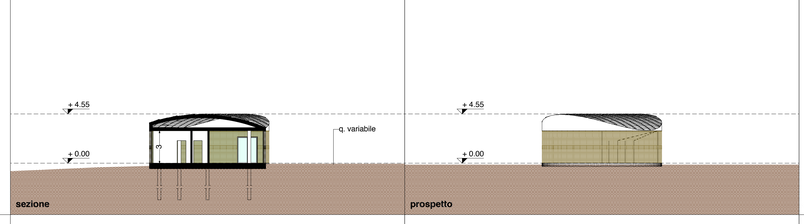


sezione

prospetto

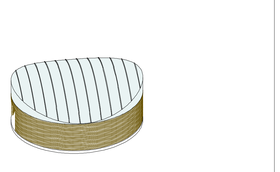


assonometria

Soluzione TETTO-GIARDINO

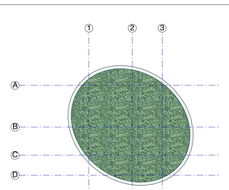


copertura tetto-giardino

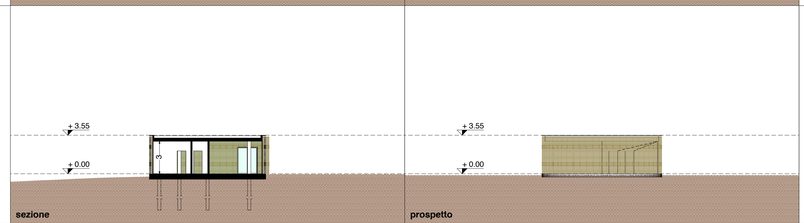


sezione

prospetto

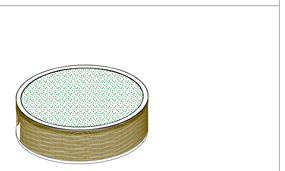


assonometria


TIPO D

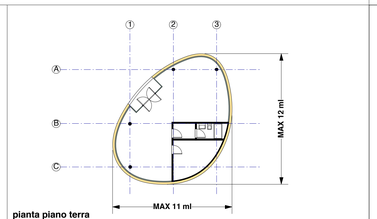

pianta piano terra

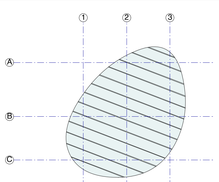


copertura a falde

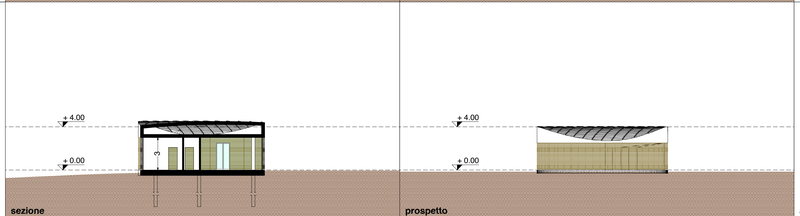

sezione

prospetto

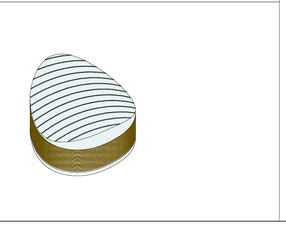


assonometria

COMUNE DI SARZANA
provincia della spezia

PIANO DEGLI ARENILI E DELLA FASCIA COSTIERA

STRUMENTO URBANISTICO ATTUATIVO DI INIZIATIVA PUBBLICA L.R. 24/87

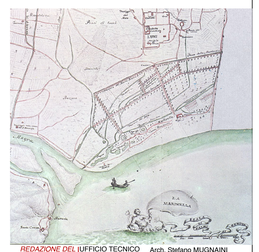

REDAZIONE DEL PIANO
UFFICIO TECNICO COMUNE DI SARZANA — Arch. Stefano MUGNAINI, *Coordinamento generale*
Antonio CHIRICO, *prof. Ingegnere* — Via P. Toselli 11/11 - 16142 GENOVA, tel. 010 3048377, Email: chirico@chirico.it
Doriano LUCCHESINI, *Architetto* — Via C. Aceto, 7 -19037 S. STEFANO MAGRA, tel. 0187 690041 Email: aqua@studioaqua.com
aspetti ambientali ed agronomici Gabriella COZZANI, *Dott. Agronomo* — Via della Stazione Stra - VEZZANO LIGURE (SP), tel. 0187904878 Email: gaia33@alice.it
COLLABORAZIONI Arch. Elisabetta BECAGLI, Michele CONTI, Arch Francesco CONTI, Arch Lara GATTI, Ing Elisa TORTI, Prg Lucia PICASSO

TITOLO -

h.i) TIPI EDILIZI IN PROGETTO
ATTREZZATURE ED ATTIVITA' SPIAGGE LIBERE

scala: **1:200** — data elab. 15-11-14 — rev. **A**

rev.	DESCRIZIONE -	DATA -	ELABORATO N-
A	1 emissione per adozione	NOV 14	
B			
C			
D			

h.i) **03**

NOME FILE - File Name