



PROSPETTO SU VIA KENNEDY - ATTUALE SCHEMATICO

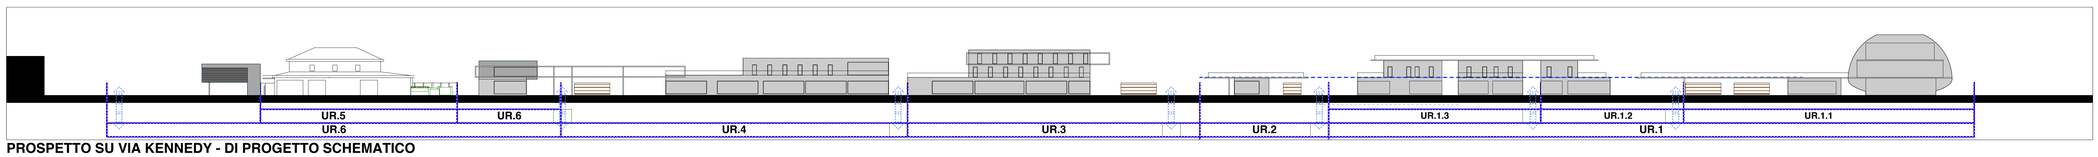

PROSPETTO SU VIA KENNEDY - DI PROGETTO SCHEMATICO

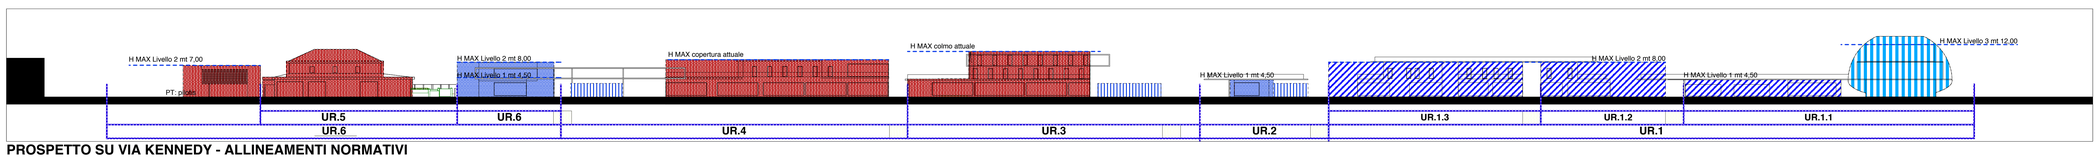

PROSPETTO SU VIA KENNEDY - ALLINEAMENTI NORMATIVI



PLANIMETRIA AZZONAMENTO

Legenda

LIMITE DELLO S.U.A.

LIMITE DEL DEMANIO MARITTIMO

UI.1..n UNITA' MINIME DI INTERVENTO

Perimetro delle unità minime di intervento

UR..n Perimetro delle sub unità di intervento

Opera di urbanizzazione fuori dal perimetro con dettaglio

PASSEGGIATA PUBBLICA

SPIAGGIA

UR..n UNITA' DI RISTRUTTURAZIONE

UR..n.dem SUB UNITA' IN AREA DEMANIALE CON ATTREZZATURE ED EDIFICI DA DEMOLIRE

ACCESSI LIBERI ALLE SPIAGGE

AMBITO DA SOTTOPORRE A PROGETTO UNITARIO

EDIFICI ED ATTREZZATURE DA DEMOLIRE

EDIFICI ESISTENTI DA RIQUALIFICARE / SOSTITUIRE

AMBITO DI COLLOCAZIONE DELLE SUPERFICI AGIBILI PER LE ATTIVITA' DI SOMMINISTRAZIONE E COMMERCIALI

AMBITO DI COLLOCAZIONE DELLE SUPERFICI AGIBILI CON DESTINAZIONI COMMERCIALI, BALNEARI, RICETTIVE

INTERVENTO CON FORTE CARATTERIZZAZIONE IDENTITARIA A DESTINAZIONE RICETTIVO/COMMERCIALE

AMBITO DI COLLOCAZIONE DELLE ATTREZZATURE BALNEARI


AMBITO DI COLLOCAZIONE DELLE ATTIVITA' DI RETROSPIAGGIA

PP.n PARCHEGGI PUBBLICI


INDICAZIONI PER IL PROGETTO CON FORTE CARATTERIZZAZIONE IDENTITARIA





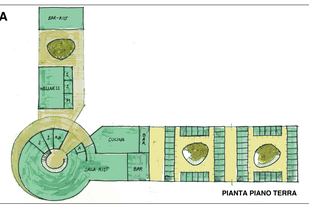


PIANTA PIANO TERRA

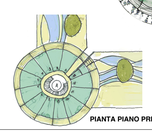


PIANTA PIANO PRIMO




PIANTA PIANO SECONDO

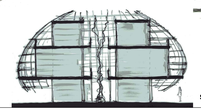


SEZIONE

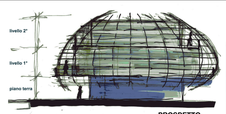

PROSPETTO

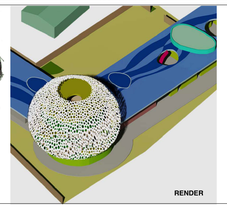

RENDER

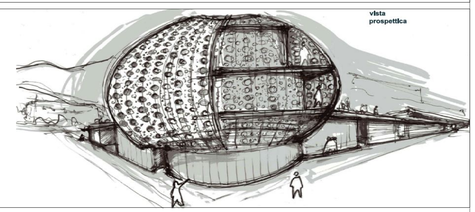


vista prospettica

COMUNE DI SARZANA
provincia della spezia

PIANO DEGLI ARENILI E DELLA FASCIA COSTIERA

STRUMENTO URBANISTICO ATTUATIVO DI INIZIATIVA PUBBLICA L.R. 24/87

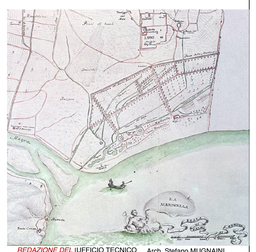

REDAZIONE DEL PIANO — UFFICIO TECNICO COMUNE DI SARZANA — Arch. Stefano MUGNAINI, Coordinamento generale
Antonio CHIRICO, prof. Ingegnere — Via P. Toselli 11/11 - 16142 GENOVA, tel. 010 354677 Email: chirico@unige.it
Doriano LUCCHESINI, Architetto — Via C. Arzelà, 7 -19037 S. STEFANO MAGRA, tel. 0187 690641 Email: epsa@lucchesini.com
aspetti ambientali ed agronomici — Gabriella COZZANI, Dott. Agronomo — Via della Stazione Stra - VEZZANO LIGURE (SP), tel. 3337834676 Email: gacoz33@virgilio.it
COLLABORAZIONI — Arch. Elisabetta BECAGLI, Michele CONTI, Arch Francesco CONTI, Arch Lara GATTI, Ing Elisa TORTI, Ing Lucia PICASSO

TITOLO

n) NORME TECNICHE DI ATTUAZIONE
TAVOLA NORMATIVA
Via Kennedy

scala: 1:500 — data elab.: 15-11-14 — rev.: A

REV.	DESCRIZIONE	DATA	ELABORATO N:
A	1 emissione per adozione	NOV 14	n)03
B			
C			
D			

NOME FILE - File Name