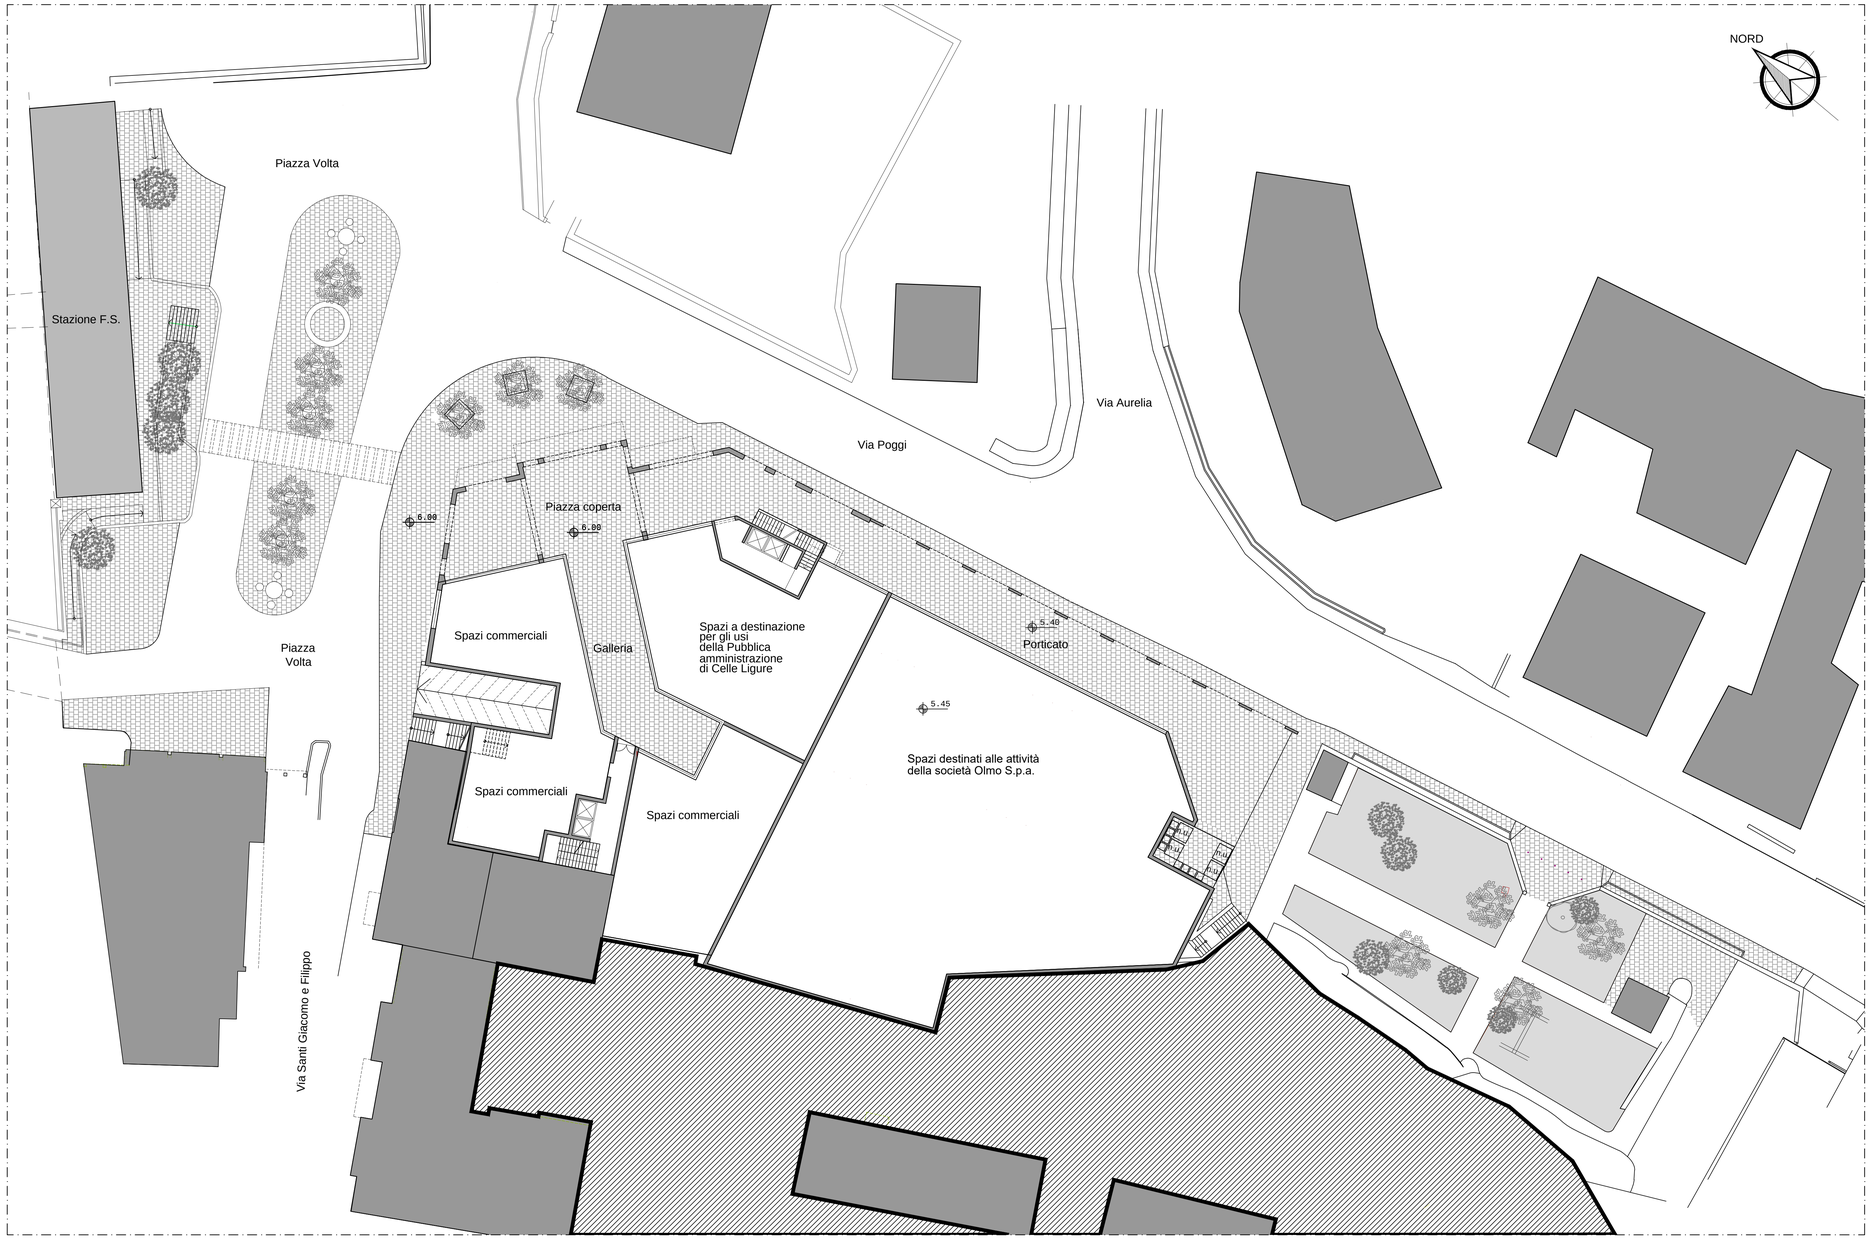


COMUNE DI
CELLE LIGURE
Provincia di Savona

Via S.Boagno11
17015–Celle Ligure

PROGETTO URBANISTICO OPERATIVO

ai sensi dell'art. 50 della L. R. n°36 del 04/09/1997

Richiedente:

OLMO

OLMO GIUSEPPE S.p.A.
Via Aurelia, 22
17015 – Celle Ligure (Sv)
C.F. e P. IVA 00110950094

COMPLESSO PRODUTTIVO OLMO CELLE LIGURE

IPOTESI PROGETTUALI PER LA TRASFORMAZIONE URBANISTICA DEL COMPLESSO PRODUTTIVO OLMO SITO NEL COMUNE DI CELLE LIGURE – SAVONA

Argomento della tavola: *PIANTA PIANO TERRA*

Progettista: Studio architetto Orazio Dogliotti
Collaboratori:
dott. arch. Roberto Bajano
dott. arch. Marco Morando
Progettista incaricato: dott. arch. Orazio Dogliotti
cod.fisc. DGLRZO47L18C240T – p.iva 02564430102
Studio: via Peride Salvago 4/4, 16136 GENOVA – ITALIA
tel. 010/2510247, tel./fax 010/2474413, e-mail: info@studiodogliotti.it

Studio architetto Carlo Berio
Collaboratori:
dott. arch. Paolo Piccinini
dott. arch. Stefano Dellepiane
Progettista incaricato: dott. arch. Carlo Berio
cod.fisc. BRE CRL 45C18F205F – p.iva 00561340100
Studio: Distacco di Piazza Marsala 4/2, 16122 GENOVA – ITALIA
tel. 010/839843, e-mail: segreteria@studioberio.it

data: *GIUGNO 2016*

scala: *1: 200*

Responsabili del progetto:
dott. arch. Orazio Dogliotti
dott. arch. Carlo Berio

NUMERO TAVOLA: 02

Livello di progettazione: PROGETTO PRELIMINARE