
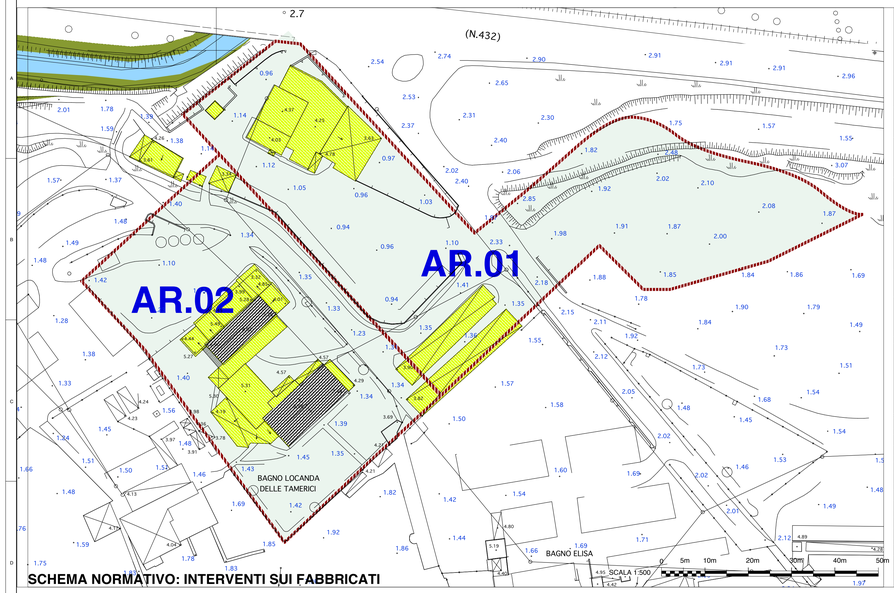


SCHEMA NORMATIVO: INTERVENTI SUI FABBRICATI


AR.1 - INDICAZIONI TIPOMORFOLOGICHE

SCALA 1:200 — 0 5mt 10mt


1. INGRESSO COPERTO
2. NEGOZIO LIVELLO BASSO
3. NEGOZIO SOPPALCO
4. SERVIZI PER IL PUBBLICO
5. COMUNICAZIONE COL 1 PIANO
6. SALA RISTORANTE
7. BAR
8. CUCINA
9. DISPENSA
10. LOCALI PERSONALE
11. TERRAZZA

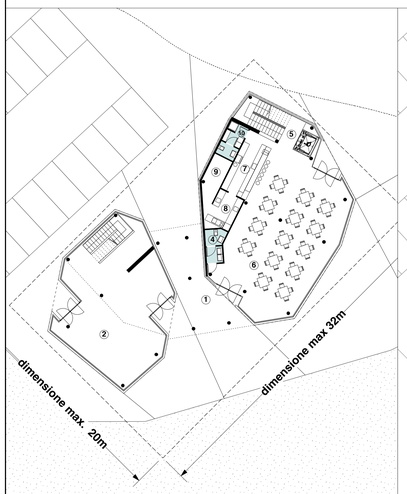


PIANTA PIANO TERRA S.Agibile max: mq 420

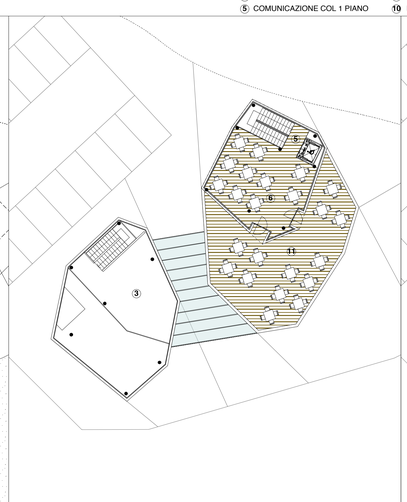


PIANTA PIANO PRIMO S.Agibile max: mq 180

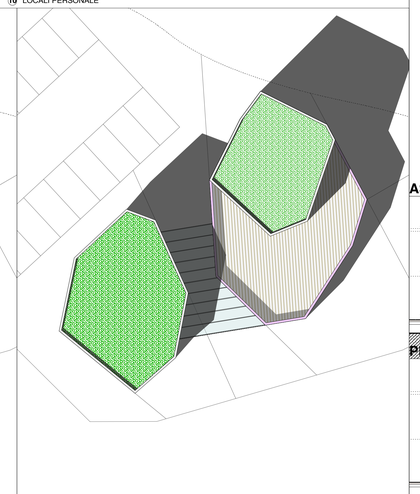


PIANTA COPERTURA

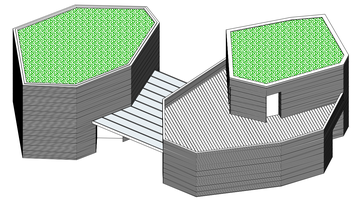


ASSONOMETRIA

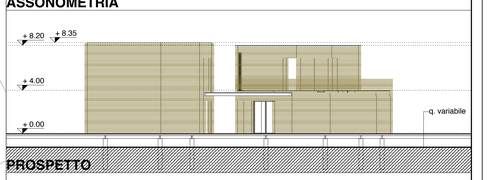


PROSPETTO

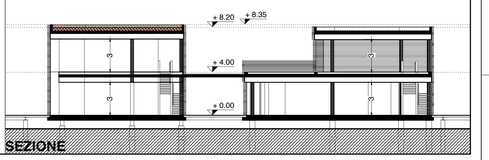


SEZIONE

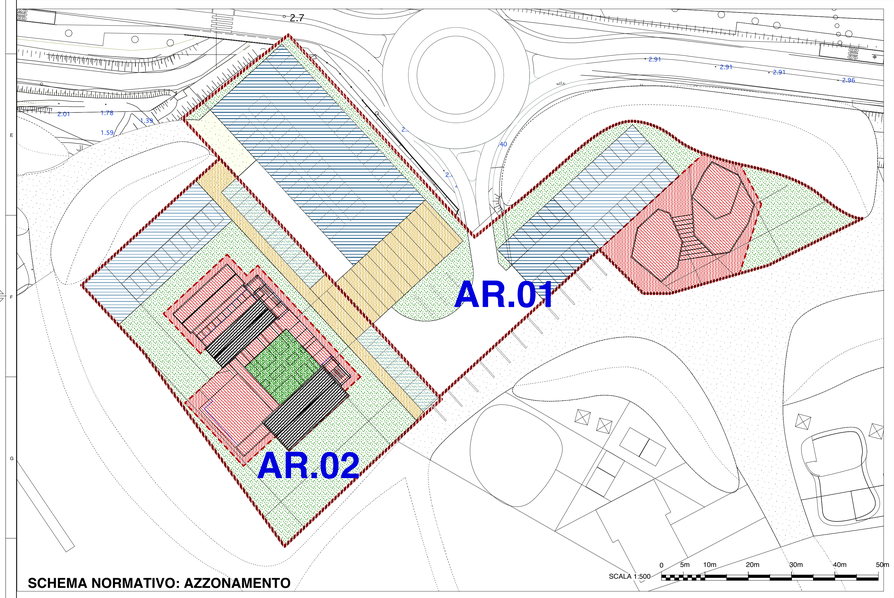


SCHEMA NORMATIVO: AZZONAMENTO

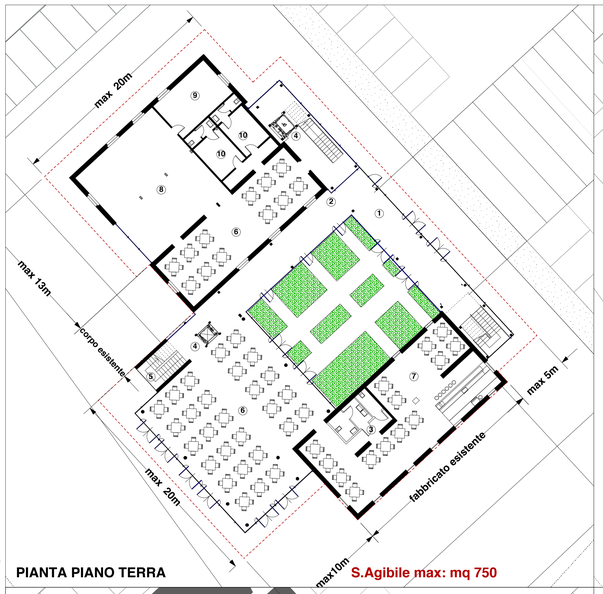

PIANTA PIANO TERRA S.Agibile max: mq 750

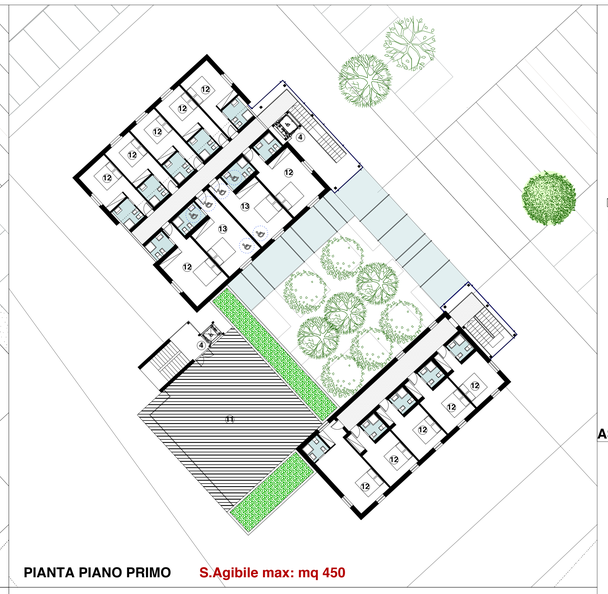


PIANTA PIANO PRIMO S.Agibile max: mq 450

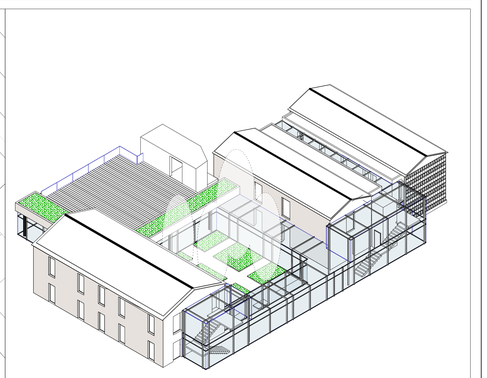

ASSONOMETRIA

LEGENDA

- LIMITE AREA DI RISTRUTTURAZIONE
- PERCORSO PEDONALE PUBBLICO O AD USO PUBBLICO
- PARCHEGGI PERTINENZIALI
- PARCHEGGI PUBBLICI
- AREA CON SISTEMAZIONE DEL SUOLO A VERDE NATURALE
- VIABILITA' PUBBLICA
- EDIFICI ESISTENTI DA RISTRUTTURARE
- EDIFICI ESISTENTI DA DEMOLIRE
- NUOVA COSTRUZIONE
- AMBITO DI COLLOCAZIONE DEI SEDIMI EDIFICABILI
- AREA VERDE INTERNA

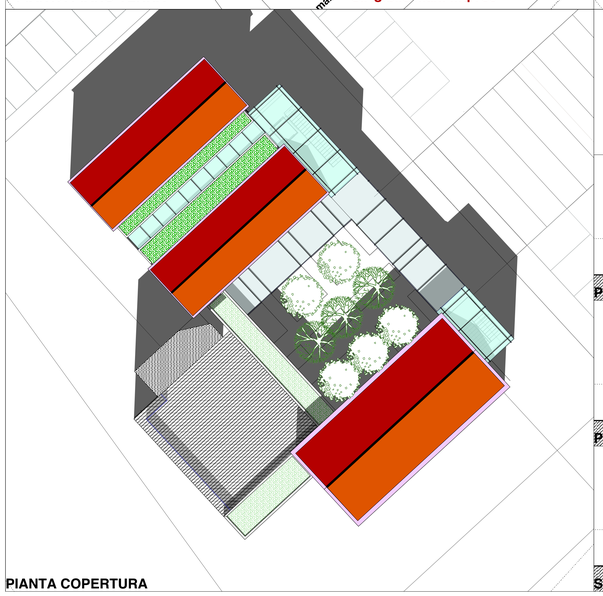

PIANTA COPERTURA


AR.2 - INDICAZIONI TIPOMORFOLOGICHE

SCALA 1:200 — 0 5mt 10mt


1. INGRESSO VETRATO
2. RECEPTION
3. SERVIZI PER IL PUBBLICO
4. ASCENSORE
5. SCALA
6. SALA RISTORANTE
7. BAR
8. CUCINA
9. DISPENSA
10. LOCALI PERSONALE
11. TERRAZZA
12. CAMERA DOPPIA
13. CAMERA DOPPIA ACCESSIBILE



PROSPETTO LATO MARE

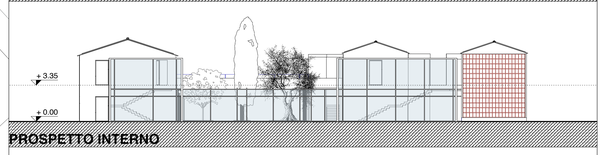

PROSPETTO INTERNO

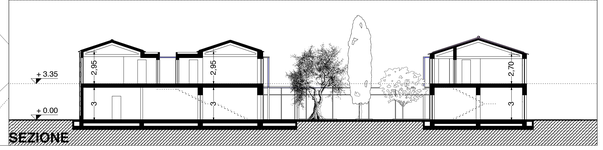

SEZIONE

COMUNE DI AMEGLIA
provincia della spezia

PIANO DEGLI ARENILI E DELLA FASCIA COSTIERA

STRUMENTO URBANISTICO ATTUATIVO DI INIZIATIVA PUBBLICA L.R. 24/87
zone PRG - "D4" e "D5", costa di Fiumaretta e Bocca di Magra



COMUNE DI AMEGLIA — Andrea DE RANIERI, Sindaco; Nicoletta GIANGARE', Architetto - RESPONSABILE DELL'AREA URBANISTICA

REDAZIONE DEL PIANO — Antonio CHIRICO, prof. Ingegnere, Via P. Toselli 11/11 – 16142 GENOVA, tel. 010 344877 Email: chirico@unige.it; Doriano LUCCHESINI, Via C. Arzelà, 7 - 19037 S. STEFANO MAGRA, tel. 0187 930041 Email: spua@dublinpress.com

GEOLOGIA — Giovanni RATTI, Doriano CAPUTO, Geologo, Via Rieti, 8A 19030 AMEGLIA, tel. 348 8329778 Email: dorianocaputo@libero.it

aspetti ambientali ed agronomici — Gabriella COZZANI, Dott. Agronomo, Via della Stazione 9bis - VEZZANO LIGURE (SP), tel. 0187/994878 Email: gacoz@10.virgilio.it

COLLABORAZIONI — Arch. Elisabetta BECAGLI, Michele CONTI, Arch Francesco CONTI, Elisa LOMBARDI, Ing. Elisa TORTI, Ing. Lucia PICASSO

TITOLO ELAB.	n) NORME TECNICHE DI ATTUAZIONE TAVOLA NORMATIVA: Aree di ristrutturazione AR.01 - AR.02
DATA ELAB.	13-10-15
REVISIONE	A
SCALA	varie

REV	DESCRIZIONE	DATA
A	1 emissione per ADOZIONE	Ott 15
B		
C		
D		

ELABORATO N: n) 03

NOME FILE - File Name