

STABILIMENTO BALNEARE ATTIVITA' DI SOMMINISTRAZIONE E COMMARCIALE


TIPO A SOLUZIONE 1 PIANO


A1 Soluzione FORMA LIBERA

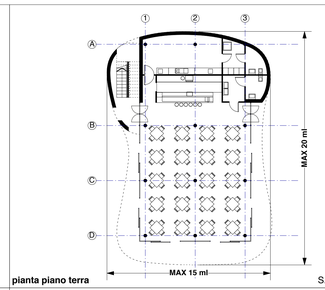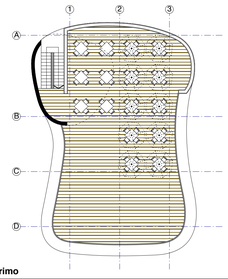


pianta piano terra — S.A. MAX 200


pianta piano primo

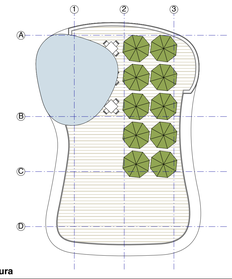

pianta copertura

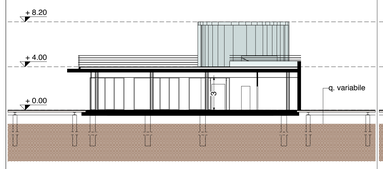


sezione

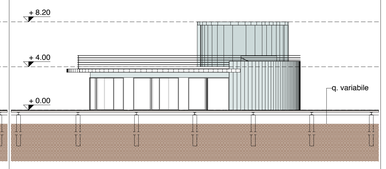


prospetto 2

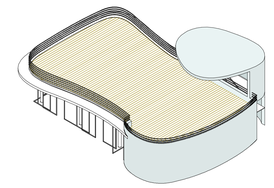

assonometria


A2 Soluzione FORMA REGOLARE

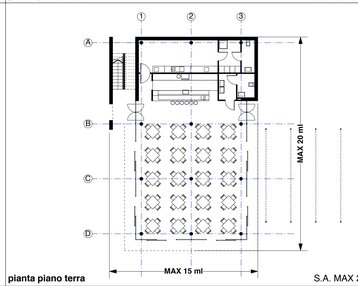


pianta piano terra — S.A. MAX 200

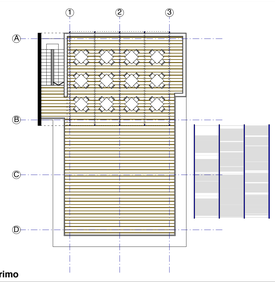
pianta piano primo

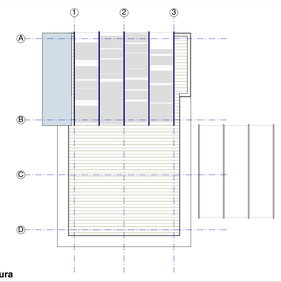

pianta copertura

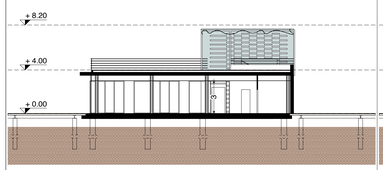

sezione

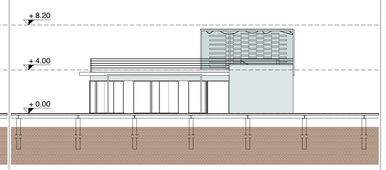


prospetto 2

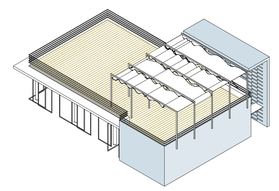

assonometria


TIPO B SOLUZIONE 2 PIANI


B1 Soluzione FORMA LIBERA

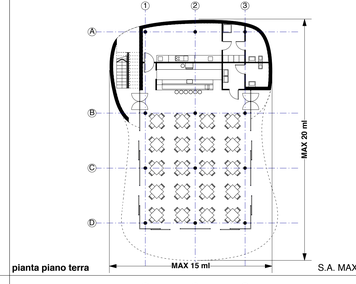


pianta piano terra — S.A. MAX 300

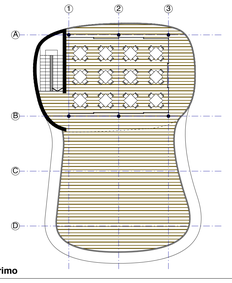
pianta piano primo

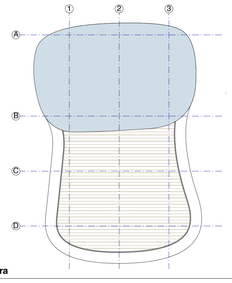

pianta copertura

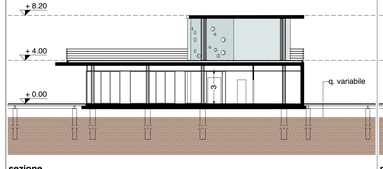


sezione

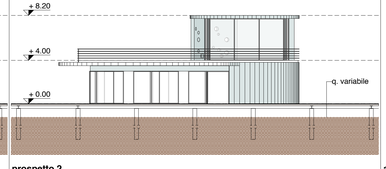


prospetto 2

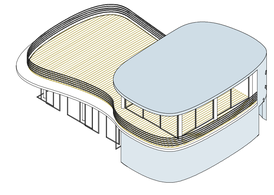

assonometria


B2 Soluzione FORMA REGOLARE

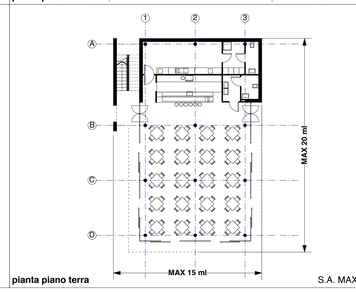


pianta piano terra — S.A. MAX 300

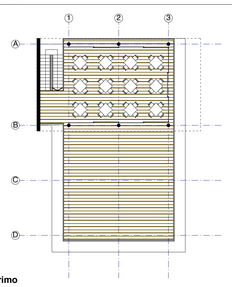
pianta piano primo

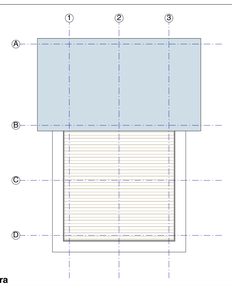

pianta copertura

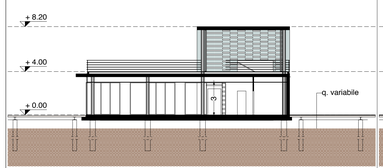

sezione

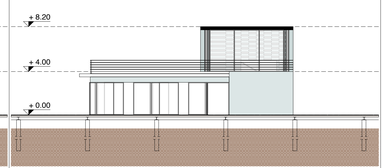


prospetto 2

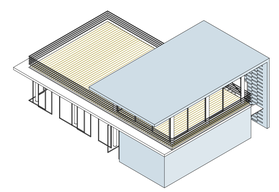

assonometria

ATTREZZATURE BALNEARI


INDICAZIONI DI DETTAGLIO

COPERTURA / ELEVAZIONE

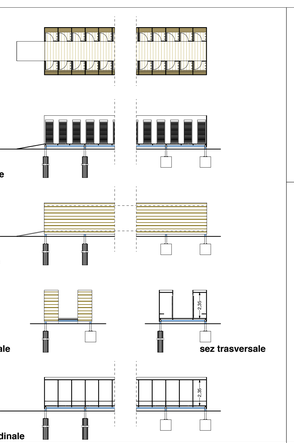

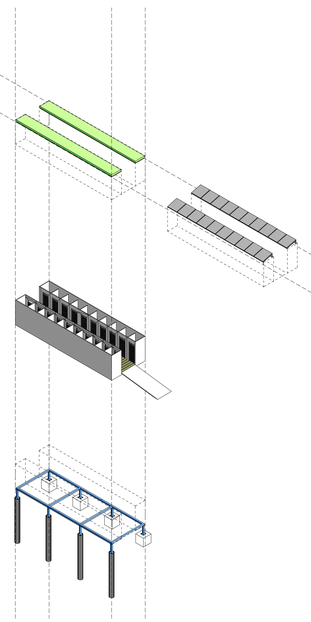


FONDAZIONI

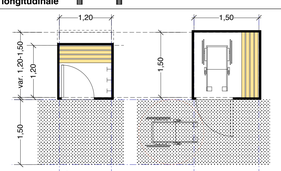


cabina esemplificativa — cabina accessibile

ESEMPLIFICAZIONE 1 SOLUZIONE 50 CABINE

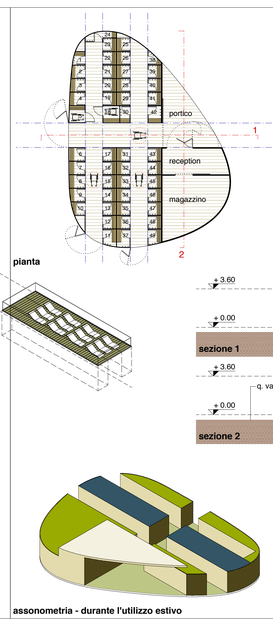


pianta

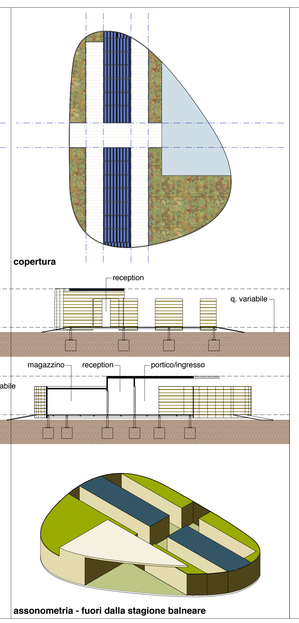
copertura


assonometria - durante l'utilizzo estivo


assonometria - fuori dalla stagione balneare

ESEMPLIFICAZIONE 2 SOLUZIONE 120 CABINE

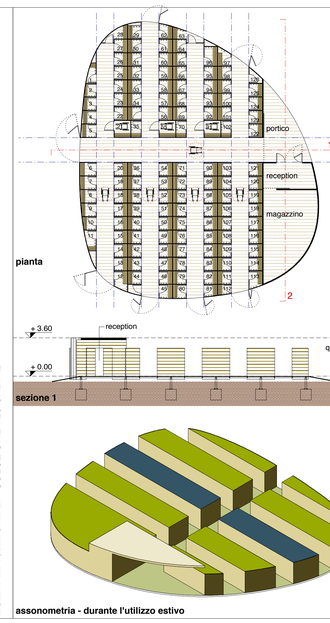

pianta

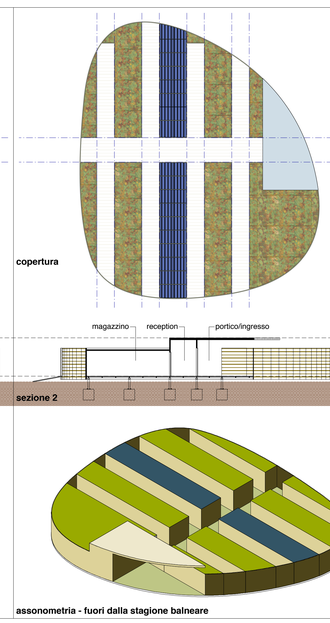
copertura

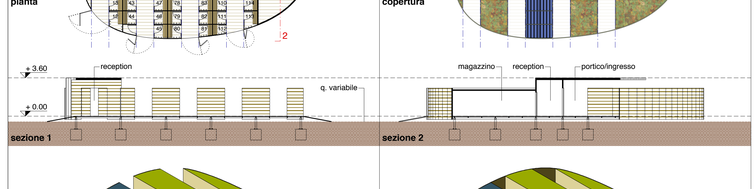

assonometria - durante l'utilizzo estivo

assonometria - fuori dalla stagione balneare

COMUNE DI AMEGLIA
provincia della spezia

PIANO DEGLI ARENILI E DELLA FASCIA COSTIERA

STRUMENTO URBANISTICO ATTUATIVO DI INIZIATIVA PUBBLICA L.R. 24/87
zone PRG - "D4" e "D5", costa di Fiumaretta e Bocca di Magra



COMUNE DI AMEGLIA — Andrea DE RANIERI, Sindaco
Nicoletta GIANGARE', Architetto - RESPONSABILE DELL'AREA URBANISTICA
REDAZIONE DEL PIANO — Antonio CHIRICO, prof. Ingegnere — Via P. Toselli 11/11 - 16142 GENOVA, tel. 010 354877 Email: chirico@unige.it
Doriano LUCCHESINI, Architetto — Via C. Arvela, 7 -19032 S. STEFANO MAGRA, tel. 0187 630041 Email: acus@studiocapua.com
GEOLOGIA — Giovanni RATTI, Doriano CAPUTO, Geologo — Via Rati, 6A 19030 AMEGLIA, tel. 348 3029219 Email: doriano.caputo@libero.it
aspetti ambientali ed agronomici — Gabriella COZZANI, Dott. Agronomo — Via della Stazione Mare - VEZZANO LIGURE (SP), tel. 3337804678 Email: gcozz78@virgilio.it
COLLABORAZIONI — Arch. Elisabetta BECAGLI, Michele CONTI, Archi Francesco CONTI, Elisa LOMBARDI, Ing. Elisa TONTI, Ing. Lucia PICASSO

TITOLO ELAB.	h.i) TIPI EDILIZI IN PROGETTO STABILIMENTI ED ATTIVITA' BALNEARI		
DATA ELAB.	13-10-15	REVISIONE A	SCALA 1:200

REV.	DESCRIZIONE	DATA
A	1 emissione per ADOZIONE	Ott 15
B		
C		
D		

ELABORATO N: **h.i) 01**

NOME FILE - File Name