
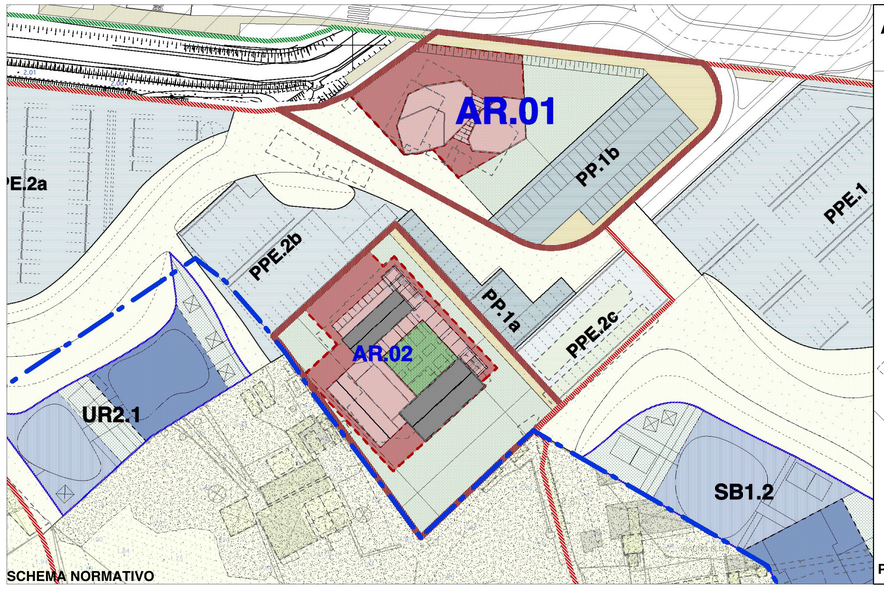


SCHEMA NORMATIVO


AR.1 - INDICAZIONI TIPOMORFOLOGICHE

SCALA 1:200 — 0 — 5mt — 10mt


1 INGRESSO COPERTO
2 NEGOZIO LIVELLO BASSO
3 NEGOZIO SOPPALCO
4 SERVIZI PER IL PUBBLICO
5 COMUNICAZIONE COL 1 PIANO
6 SALA RISTORANTE
7 BAR
8 CUCINA
9 DISPENSA
10 LOCALI PERSONALE
11 TERRAZZA

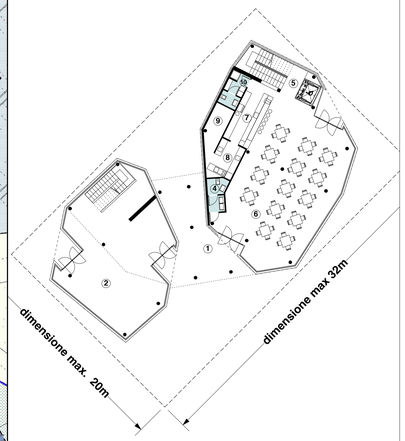


PIANTA PIANO TERRA S.Agibile max: mq 420

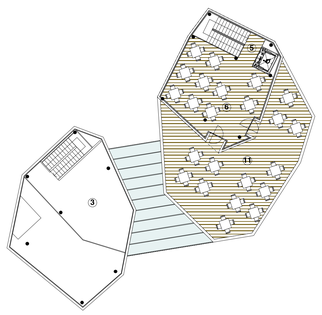


PIANTA PIANO PRIMO S.Agibile max: mq 180

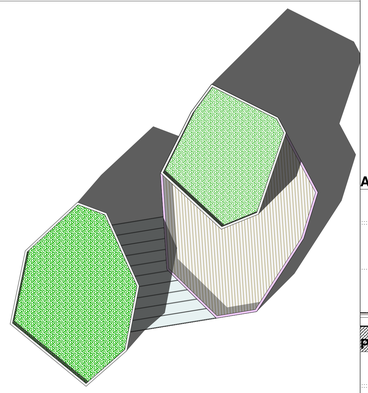


PIANTA COPERTURA

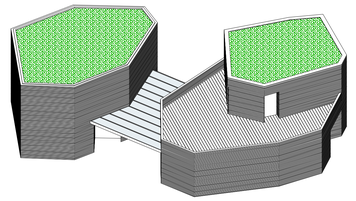

ASSONOMETRIA

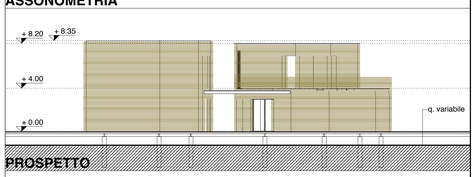


PROSPETTO

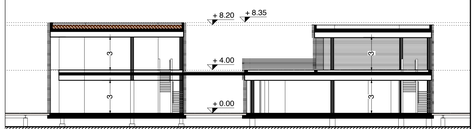

SEZIONE

LEGENDA

- LIMITE AREA DI RISTRUTTURAZIONE
- PERCORSO PEDONALE PUBBLICO O AD USO PUBBLICO
- PARCHEGGI PERTINENZIALI
- PARCHEGGI PUBBLICI
- AREA CON SISTEMAZIONE DEL SUOLO A VERDE NATURALE
- VIABILITA' PUBBLICA
- EDIFICI ESISTENTI DA RISTRUTTURARE
- EDIFICI ESISTENTI DA DEMOLIRE
- NUOVA COSTRUZIONE
- AMBITO DI COLLOCAZIONE DEI SEDIMI EDIFICABILI
- AREA VERDE INTERNA

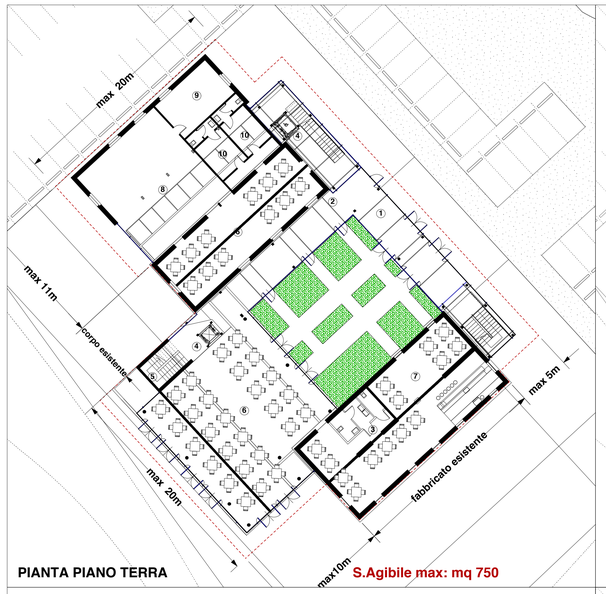

PIANTA PIANO TERRA S.Agibile max: mq 750



PIANTA PIANO PRIMO S.Agibile max: mq 450

FLESSIBILITA': ESEMPLIFICAZIONE DI SOLUZIONE ALTERNATIVA




PIANTA PIANO PRIMO S.Agibile max: mq 450


AR.2 - INDICAZIONI TIPOMORFOLOGICHE

SCALA 1:200 — 0 — 5mt — 10mt


1 INGRESSO VETRATO
2 RECEPTION
3 SERVIZI PER IL PUBBLICO
4 ASCENSORE
5 SCALA
6 SALA RISTORANTE
7 BAR
8 CUCINA
9 DISPENSA
10 LOCALI PERSONALE
11 TERRAZZA
12 CAMERA DOPPIA
13 CAMERA DOPPIA ACCESSIBILE

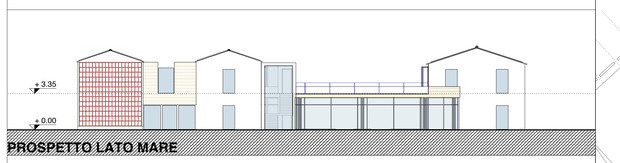

PROSPETTO LATO MARE

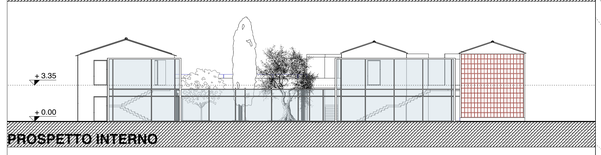

PROSPETTO INTERNO

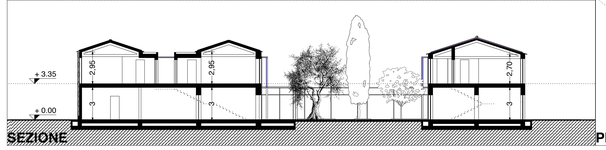

SEZIONE



PIANTA COPERTURA

FLESSIBILITA': ESEMPLIFICAZIONE DI SOLUZIONE ALTERNATIVA



PIANTA COPERTURA

COMUNE DI AMEGLIA
provincia della spezia

PIANO DEGLI ARENILI E DELLA FASCIA COSTIERA

STRUMENTO URBANISTICO ATTUATIVO DI INIZIATIVA PUBBLICA L.R. 24/87
zone PRG - "D4" e "D5", costa di Fiumaretta e Bocca di Magra



COMUNE DI AMEGLIA — Andrea DE RANIERI, Sindaco; Nicoletta GIANGARE: Architetto - RESPONSABILE DELL'AREA URBANISTICA

REDAZIONE DEL PIANO — Antonio CHIRICO (arch. Ingegnere), Via P. Toselli 1/1/1 – 16143 GENOVA, tel. 010 3048777 Email: chirico@cuspa.it; Doriano LUCCHESINI (Architetto), Via C. Arzelà, 7 -19037 S. STEFANO MAGRA, tel. 0187 630041 Email: arcad@softeclipse.com

GEOLOGIA — Giovanni RATTI, Doriano CAPUTO (Geologo), Via Roti, 6A 19030 AMEGLIA, tel. 348 5329718 Email: dorianocaputo@libero.it

aspetti ambientali ed agronomici — Gabriella COZZANI, Dott. Agronomo, Via delle Stazione Bis - VEZZANO LIGURE (SP), tel. 0187/904878 Email: gaia1978@alice.it

COLLABORAZIONI — Arch. Elisabetta BECAGLI, Michele CONTI, Arch Francesco CONTI, Elisa LOMBARDI, Ing. Elisa TORTI, Ing. Lucia PICASSO

TITOLO ELAB.	n) NORME TECNICHE DI ATTUAZIONE TAVOLA NORMATIVA: Aree di ristrutturazione AR.01 - AR.02
DATA ELAB.	07-04-16
REVISIONE	B
SCALA	varie

REV.	DESCRIZIONE	DATA
A	1 emissione per ADOZIONE	Ott 15
B	adeguamento osservazioni	APR 16
C		
D		

ELABORATO N°: n) 03

NOME FILE - File Name