
# COMUNE DI CESIO

Provincia di Imperia

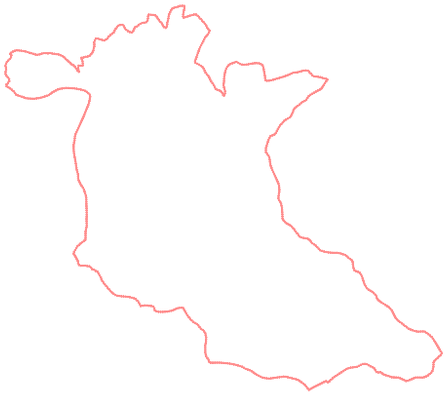

P.U.C

PIANO URBANISTICO COMUNALE

# DESCRIZIONE FONDATIVA

## Analisi territoriale di livello puntuale

## Classificazione delle tipologie edilizie esistenti

| Redazione | Scala | Tavola |
|---|---|---|
| | 1/200 | |


Progettista: Enrica Fresia

Consulente aspetti geologici: Mauro Enotarpi


Consulente aspetti paesaggistici: Daniela Cavalleri

Consulente progettazione grafica: Sara Costa


| | |
|---|---|
| **Tipologia edilizia:** | **ABITAZIONE A SERVIZIO DEL FONDO tipologia (A)** |
| Pianta tipo (scala 1/200): | PIANTA PIANO TERRA |

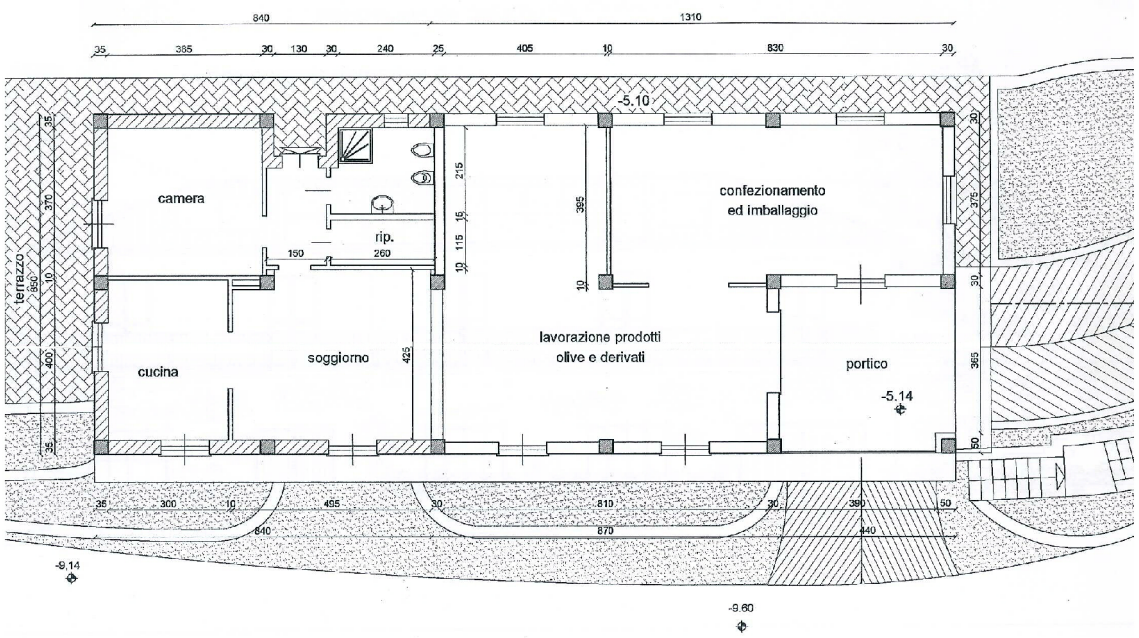



| | |
|---|---|
| Prospetto tipo (scala 1/200): | PROSPETTO FRONTALE |

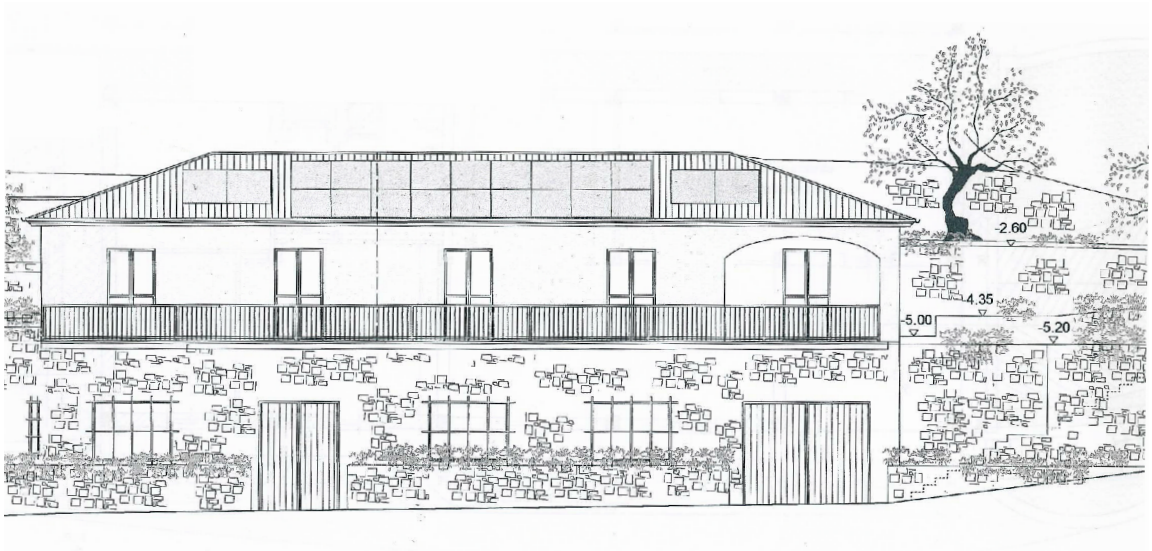

| **Tipologia edilizia:** | **ABITAZIONE A SERVIZIO DEL FONDO tipologia (B)** |
|---|---|
| Pianta tipo (scala 1/200): | PIANTA PIANO TERRA |

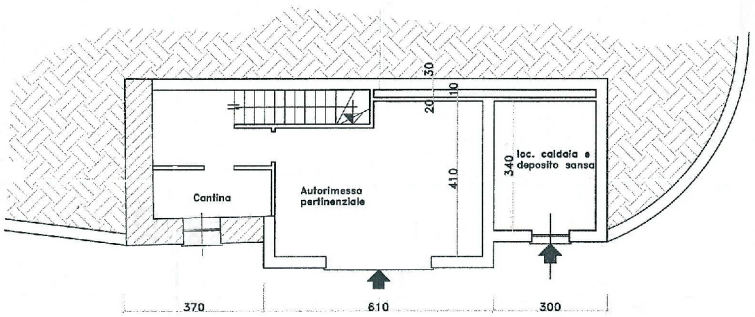



| Pianta tipo (scala 1/200): | PIANTA PIANO PRIMO |
|---|---|

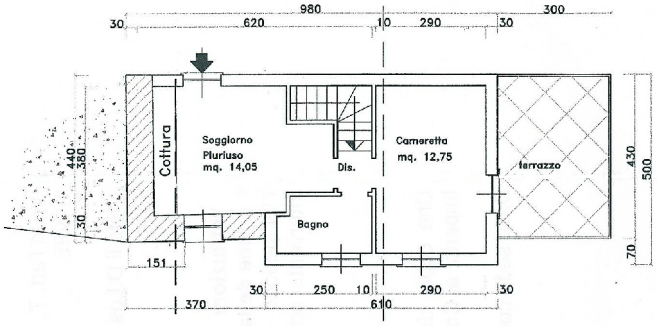



| Prospetto tipo (scala 1/200): | PROSPETTO FRONTALE |
|---|---|




| **Tipologia edilizia:** | **VILLINO MONOFAMILIARE AD UN PIANO tipologia (C)** |
|---|---|
| Pianta tipo (scala 1/200): | PIANTA PIANO TERRA |

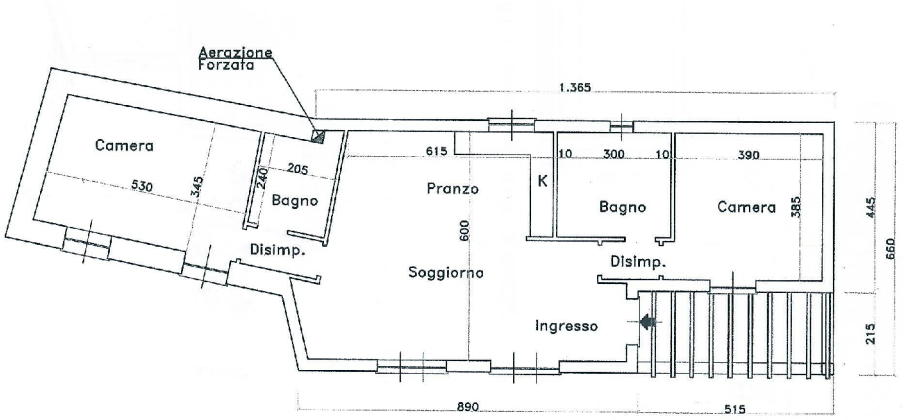



| Prospetto tipo (scala 1/200): | PROSPETTO FRONTALE |
|---|---|

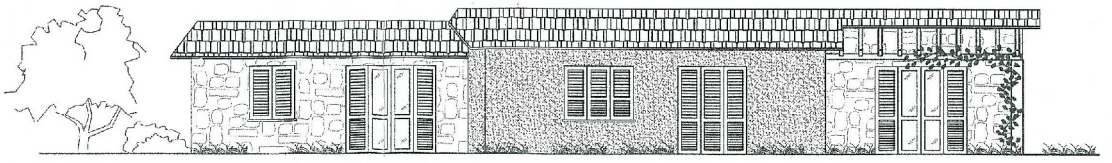



| Prospetto tipo (scala 1/200): | PROSPETTO LATERALE |
|---|---|

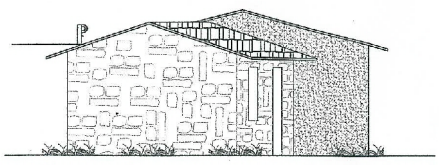


| **Tipologia edilizia:** | **VILLINO PLURIFAMILIARE A PIU' PIANI - tipologia (D)** | | |
|---|---|---|---|
| Pianta tipo (scala 1/200): | PIANTA PIANO SEMINTERRATO | Pianta tipo (scala 1/200): | PIANTA PIANO TERRA |

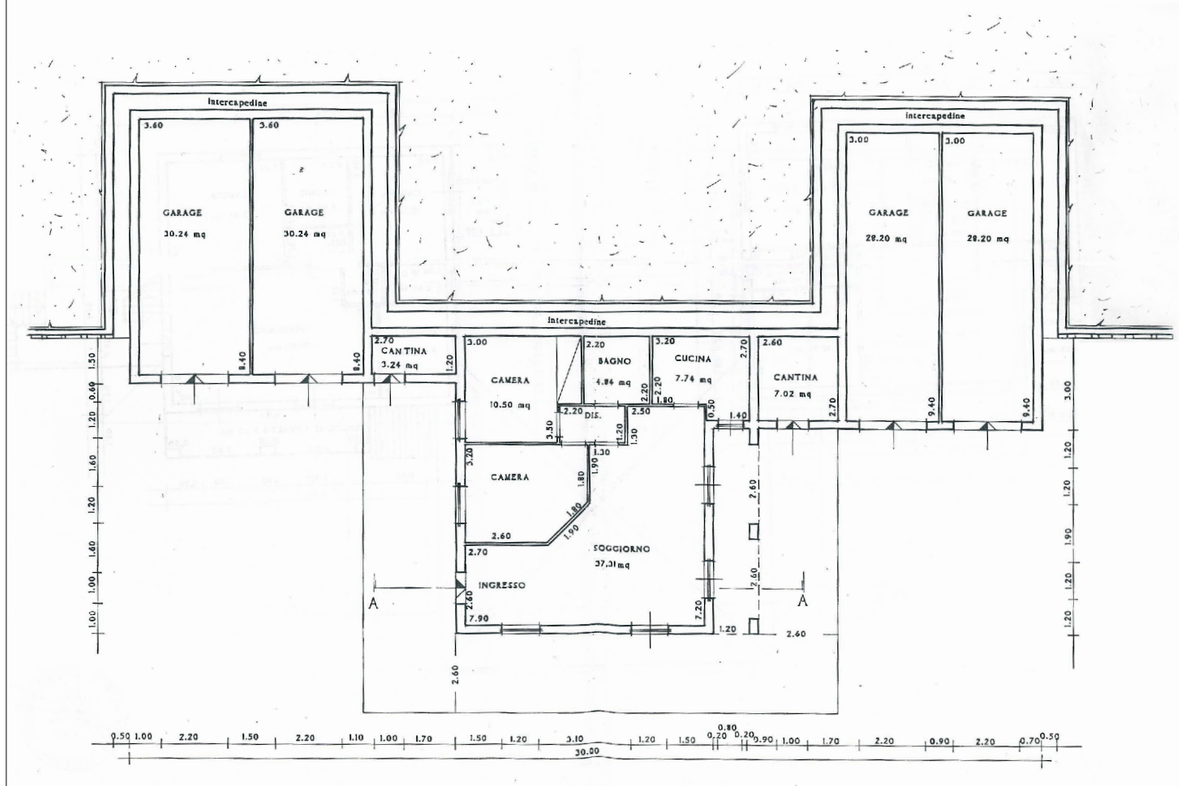
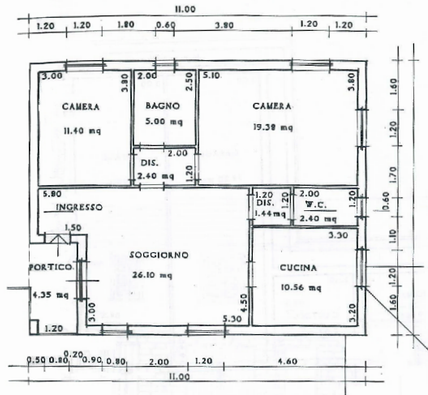
| | |
|---|---|
| **Tipologia edilizia:** | **VILLINO PLURIFAMILIARE A PIU' PIANI - tipologia (D)** |
| Pianta tipo (scala 1/200): | PIANTA PIANO PRIMO |

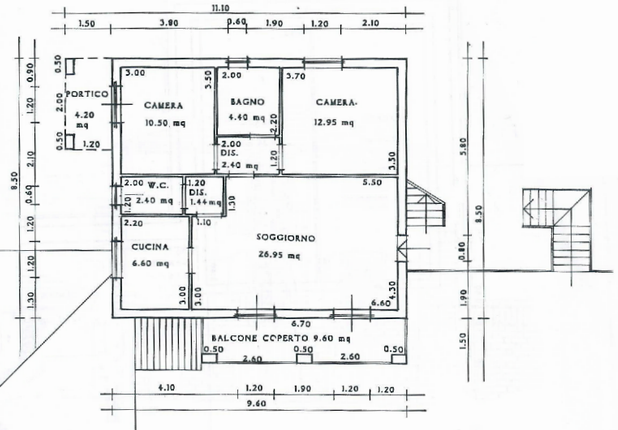


| | |
|---|---|
| Prospetto tipo (scala 1/200): | PROSPETTO FRONTALE |

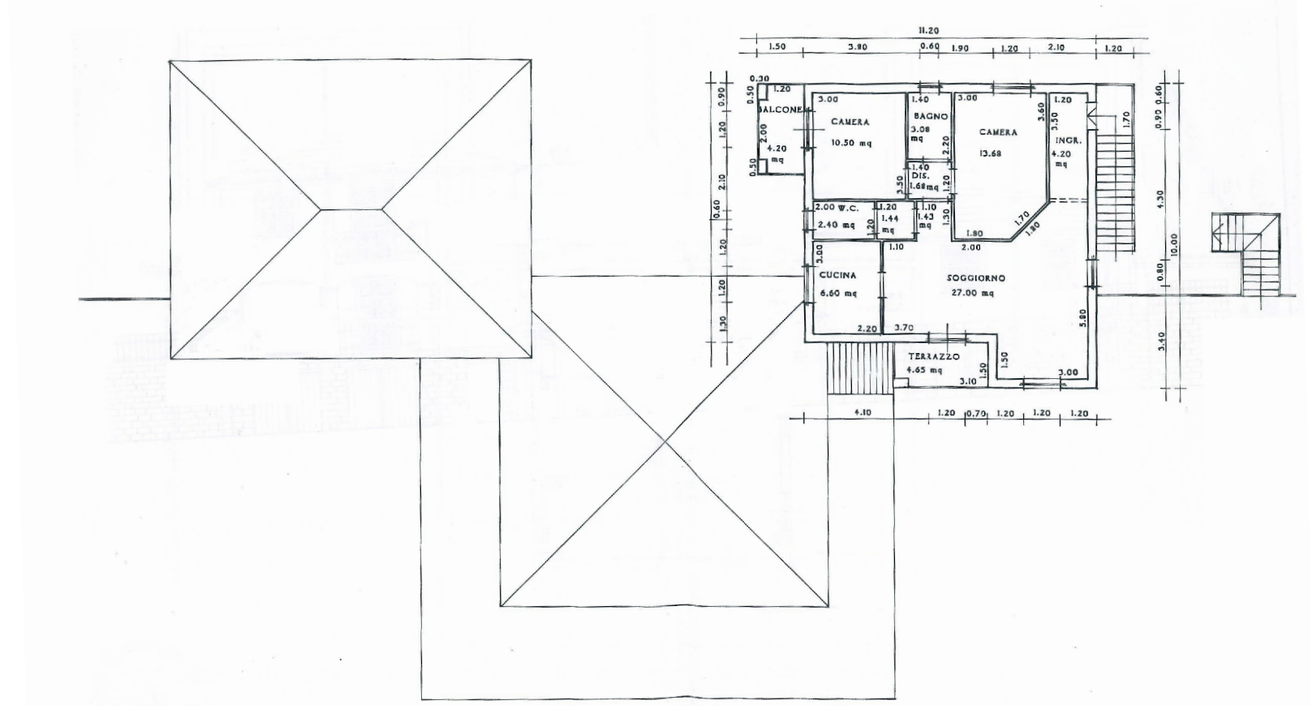