

Pianta Piano Rialzato

Scala 1 : 100

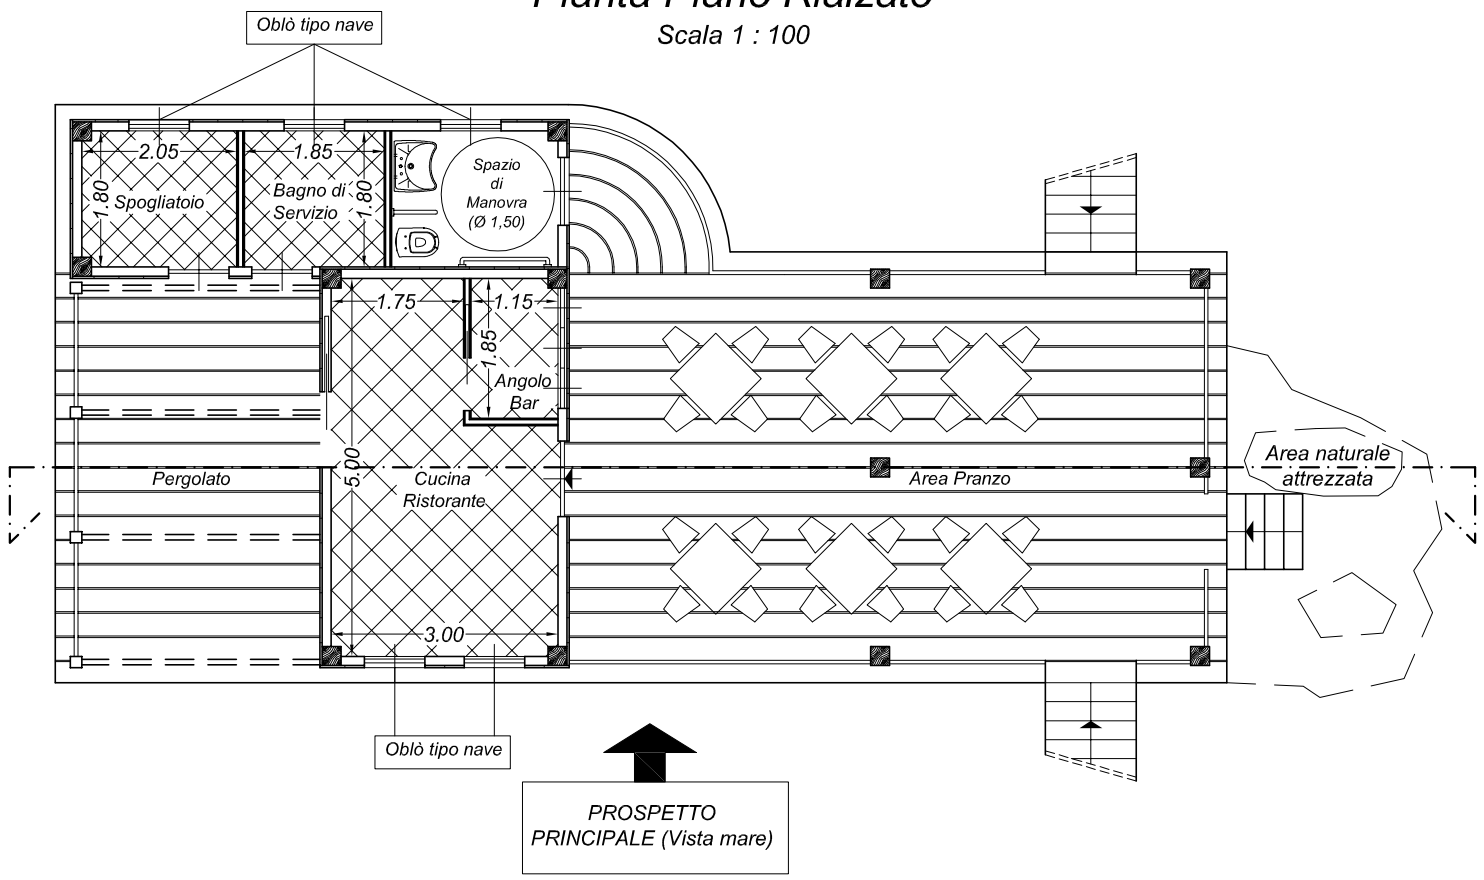


Sezione

Scala 1 : 100

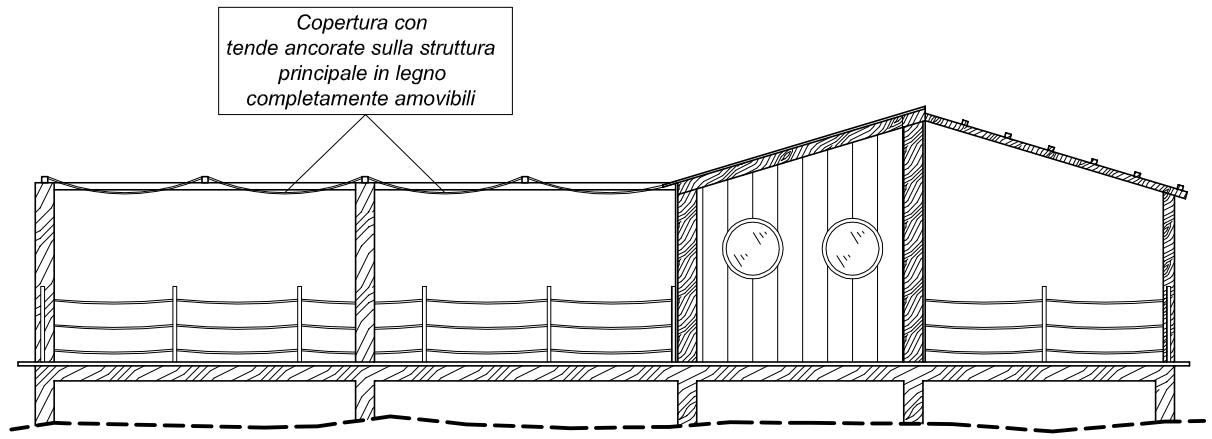

Pianta Piano Copertura

Scala 1 : 100

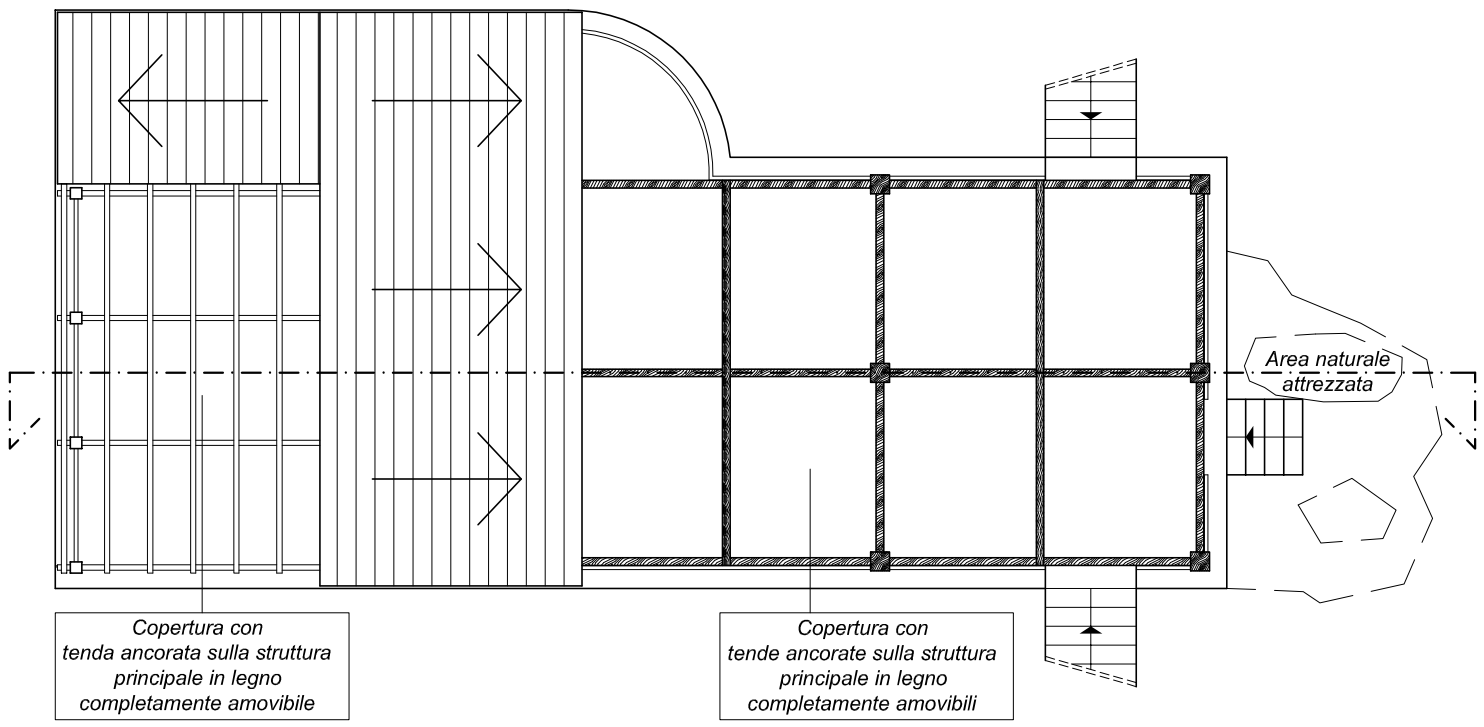

Prospetto Principale

Scala 1 : 100

