
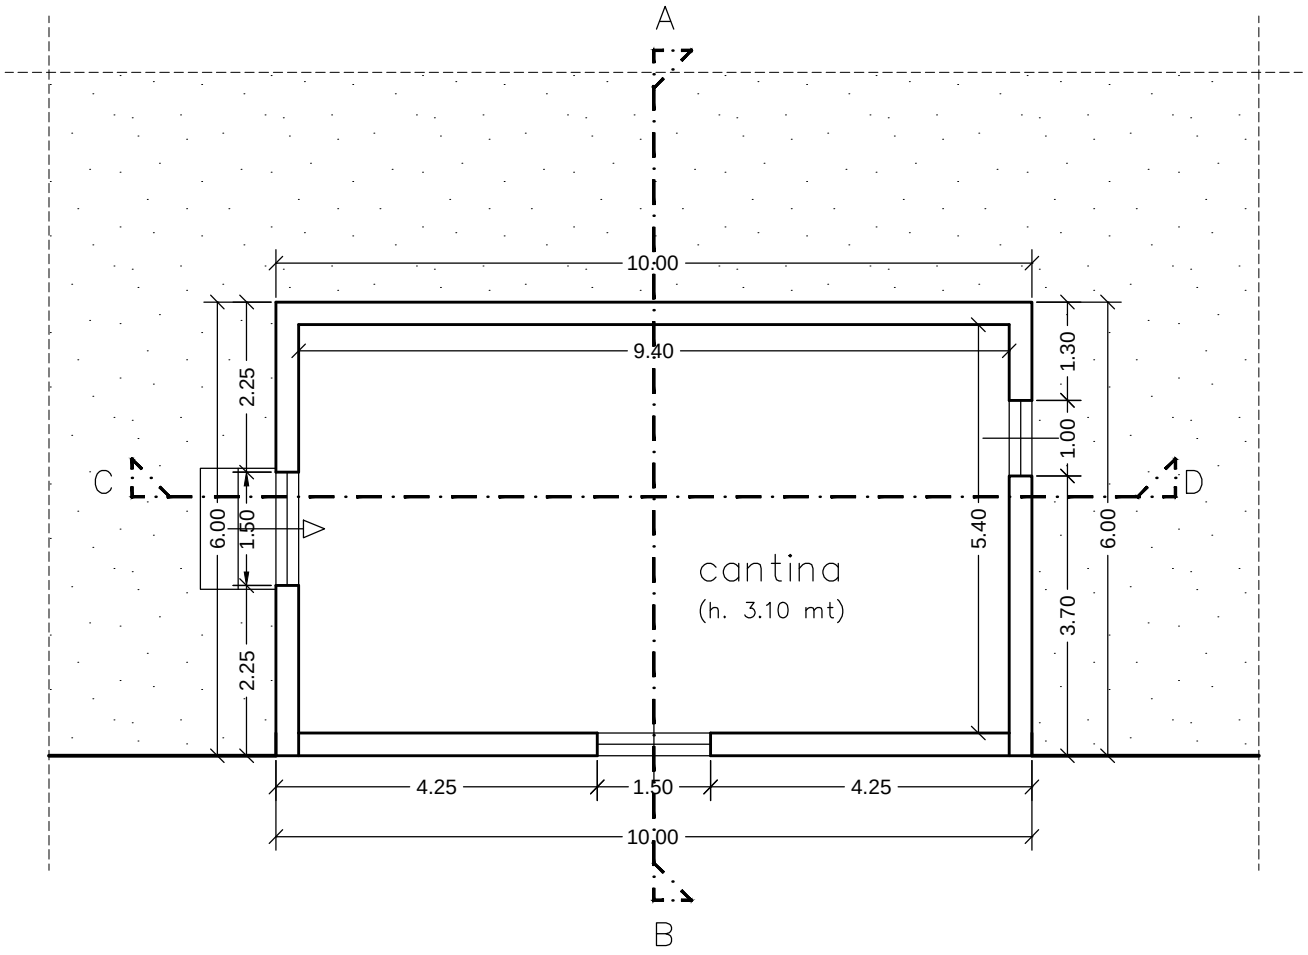


PIANTA PIANO TERRENO

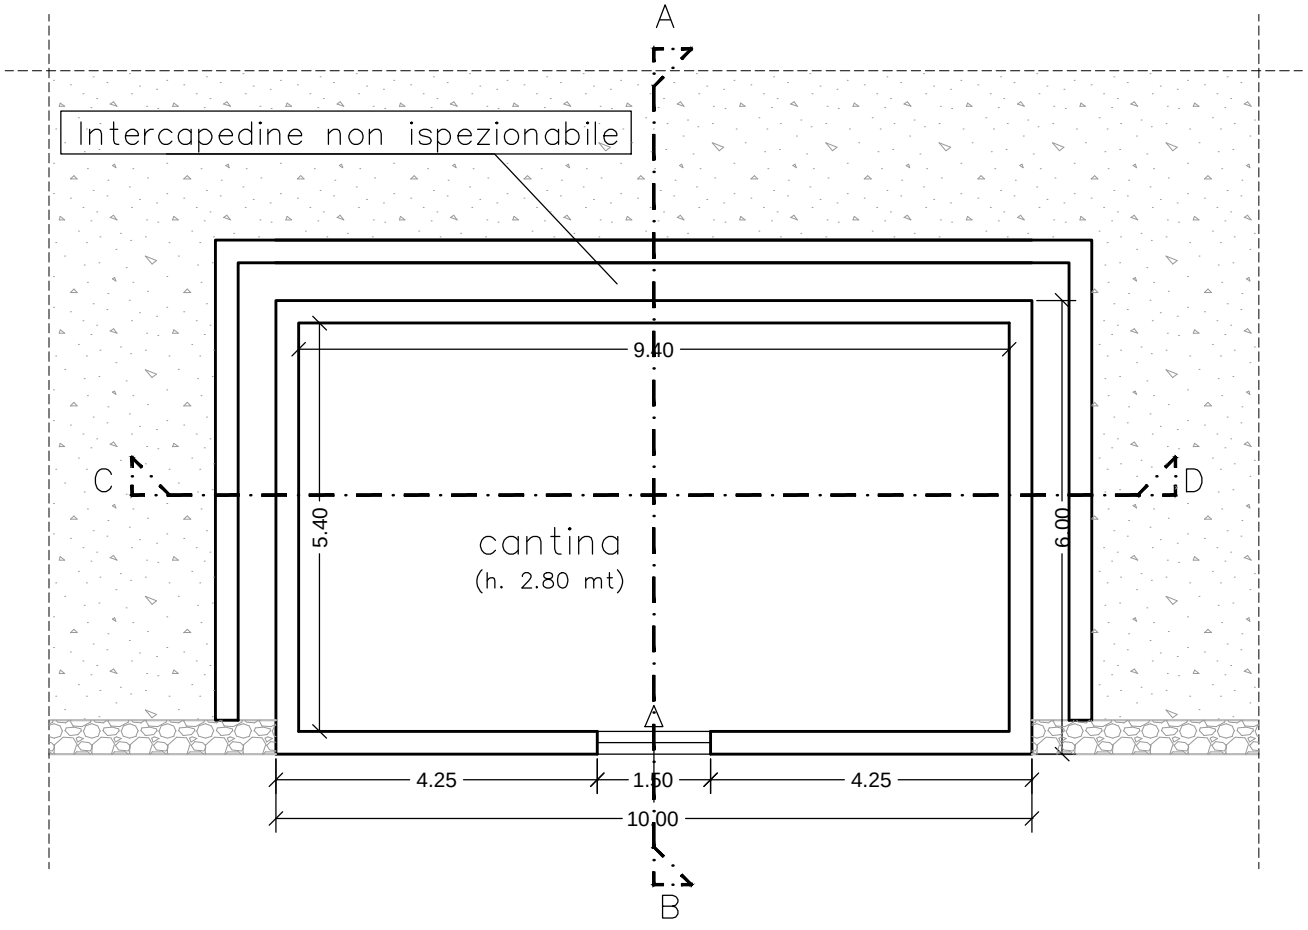

PIANTA PIANO INTERRATO

PROGETTO – scala 1:100