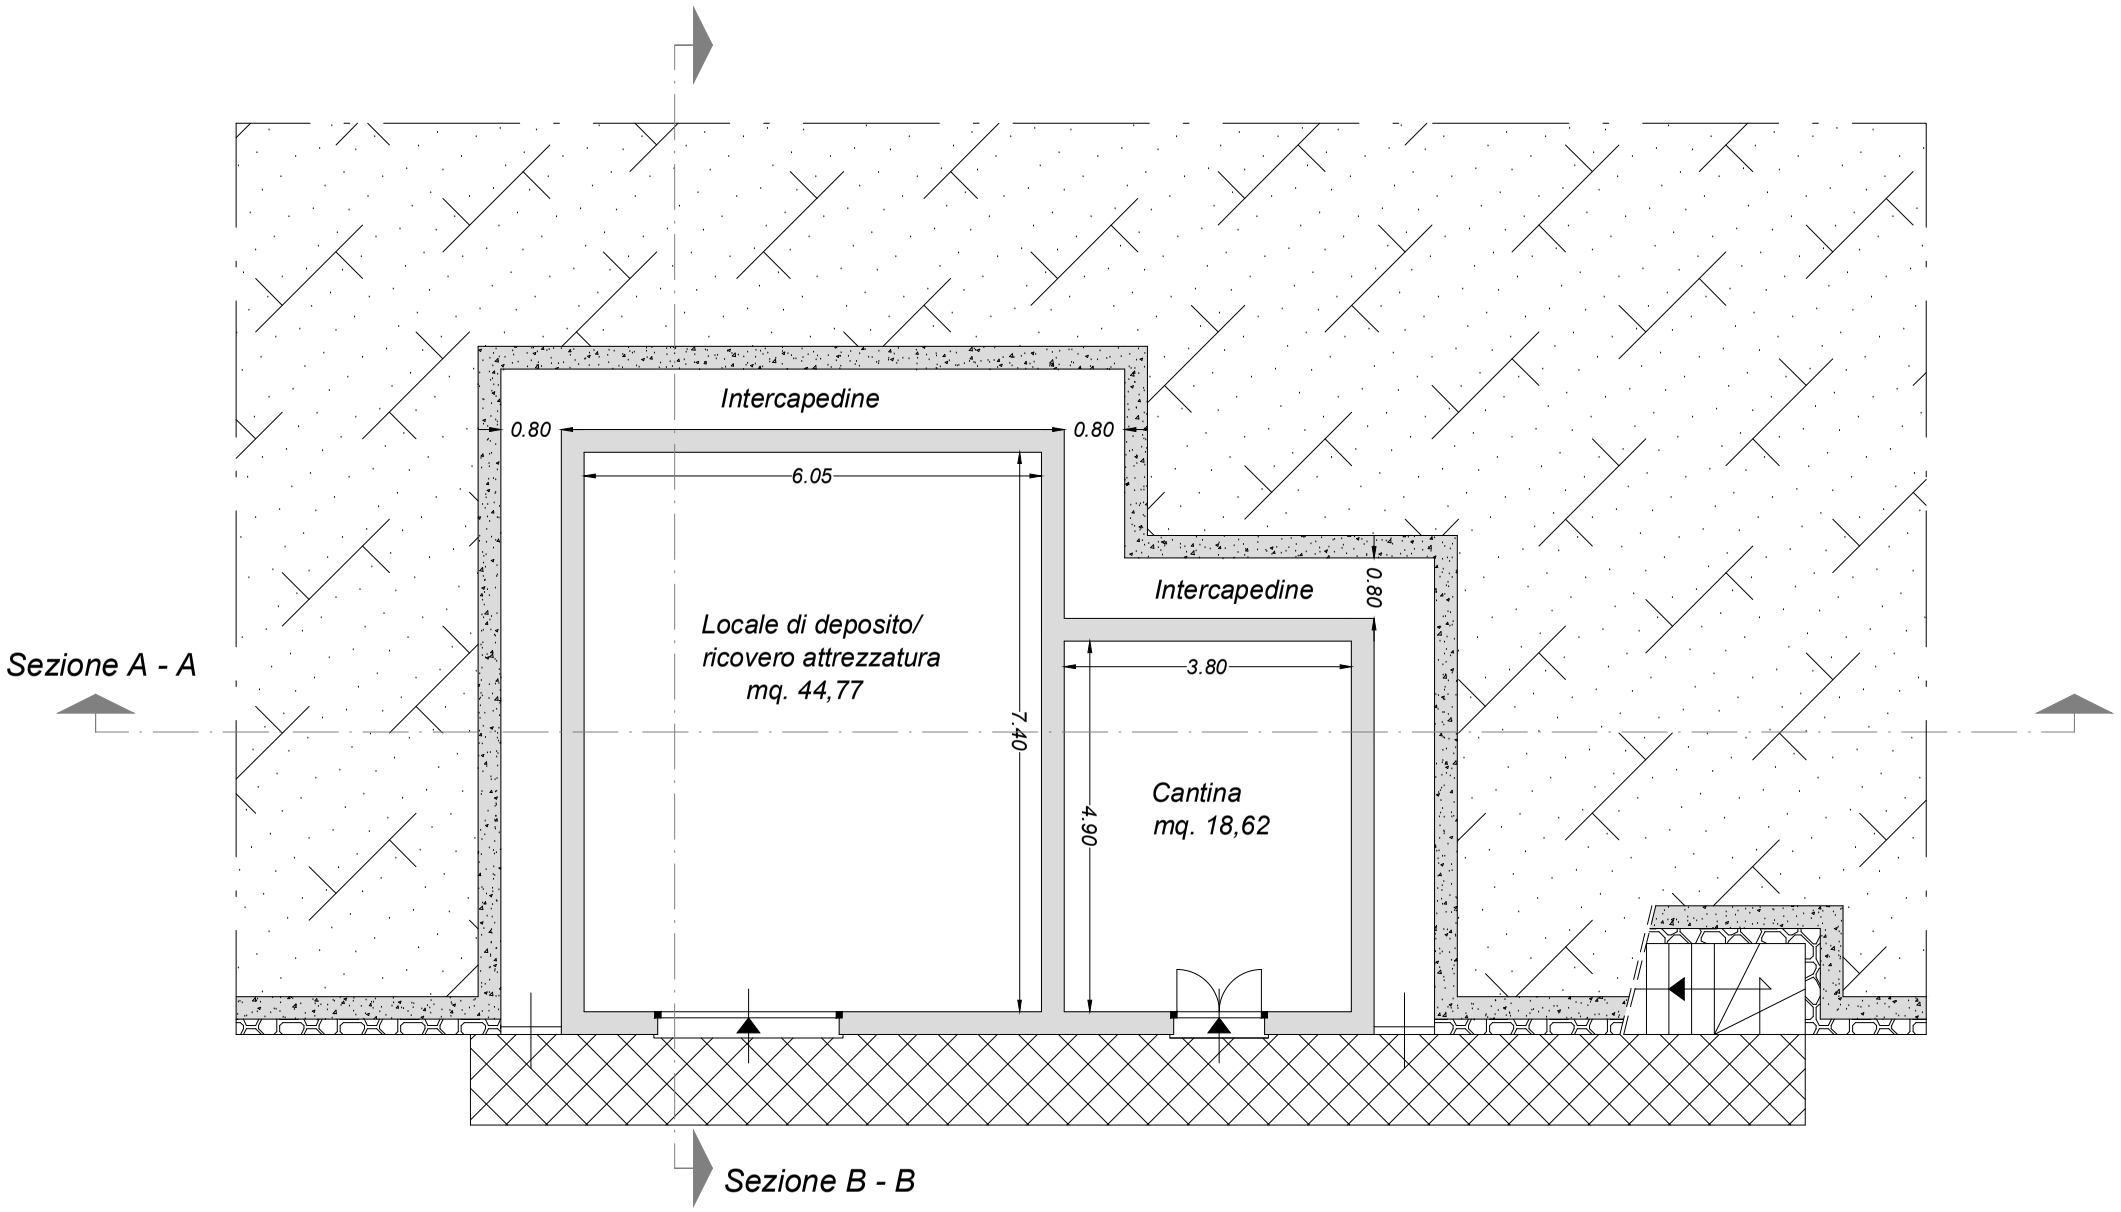


PIANTA PIANO SEMINTERRATO - scala 1:100