
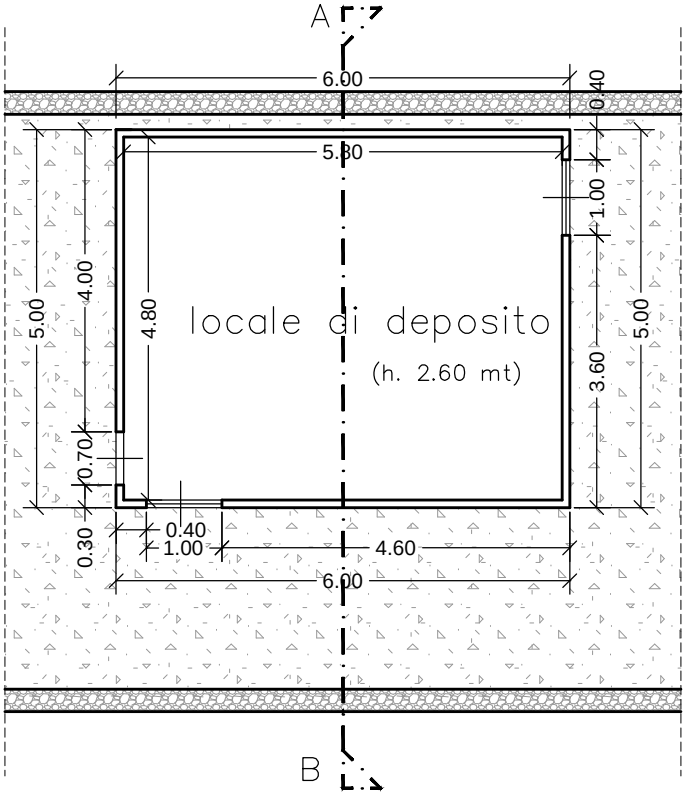


PIANTA PIANO TERRENO

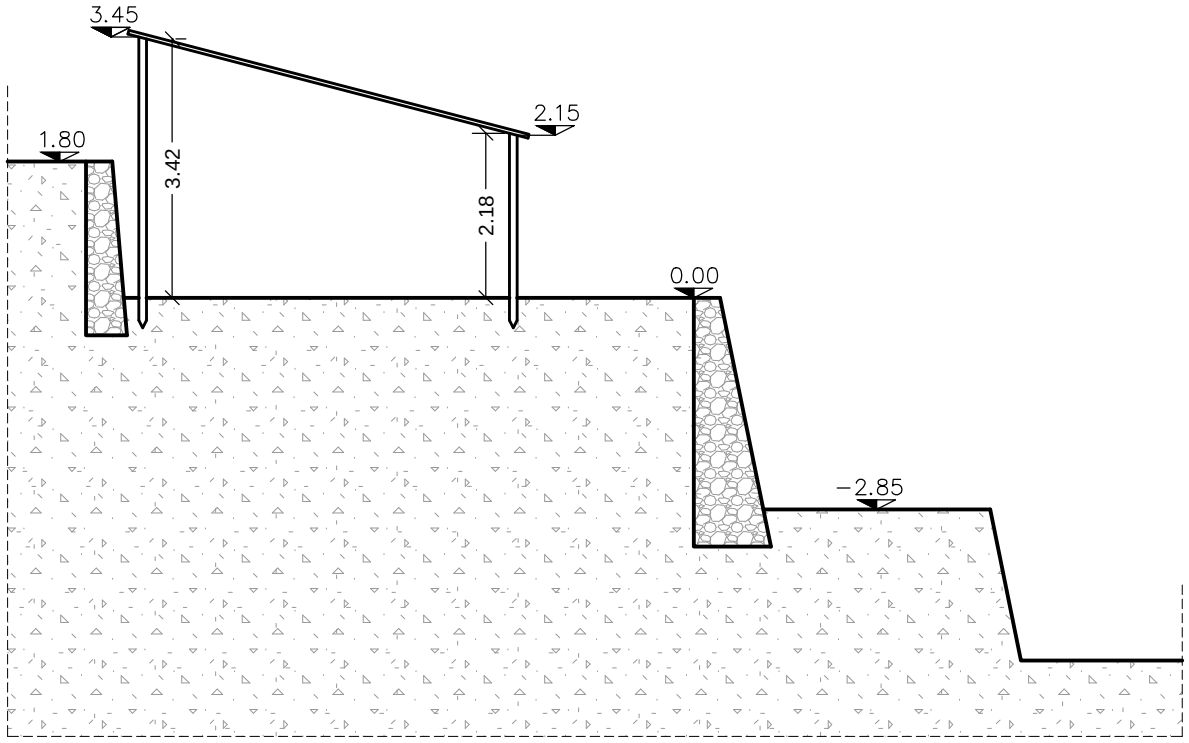

SEZIONE A–B

STATO ATTUALE – scala 1:100