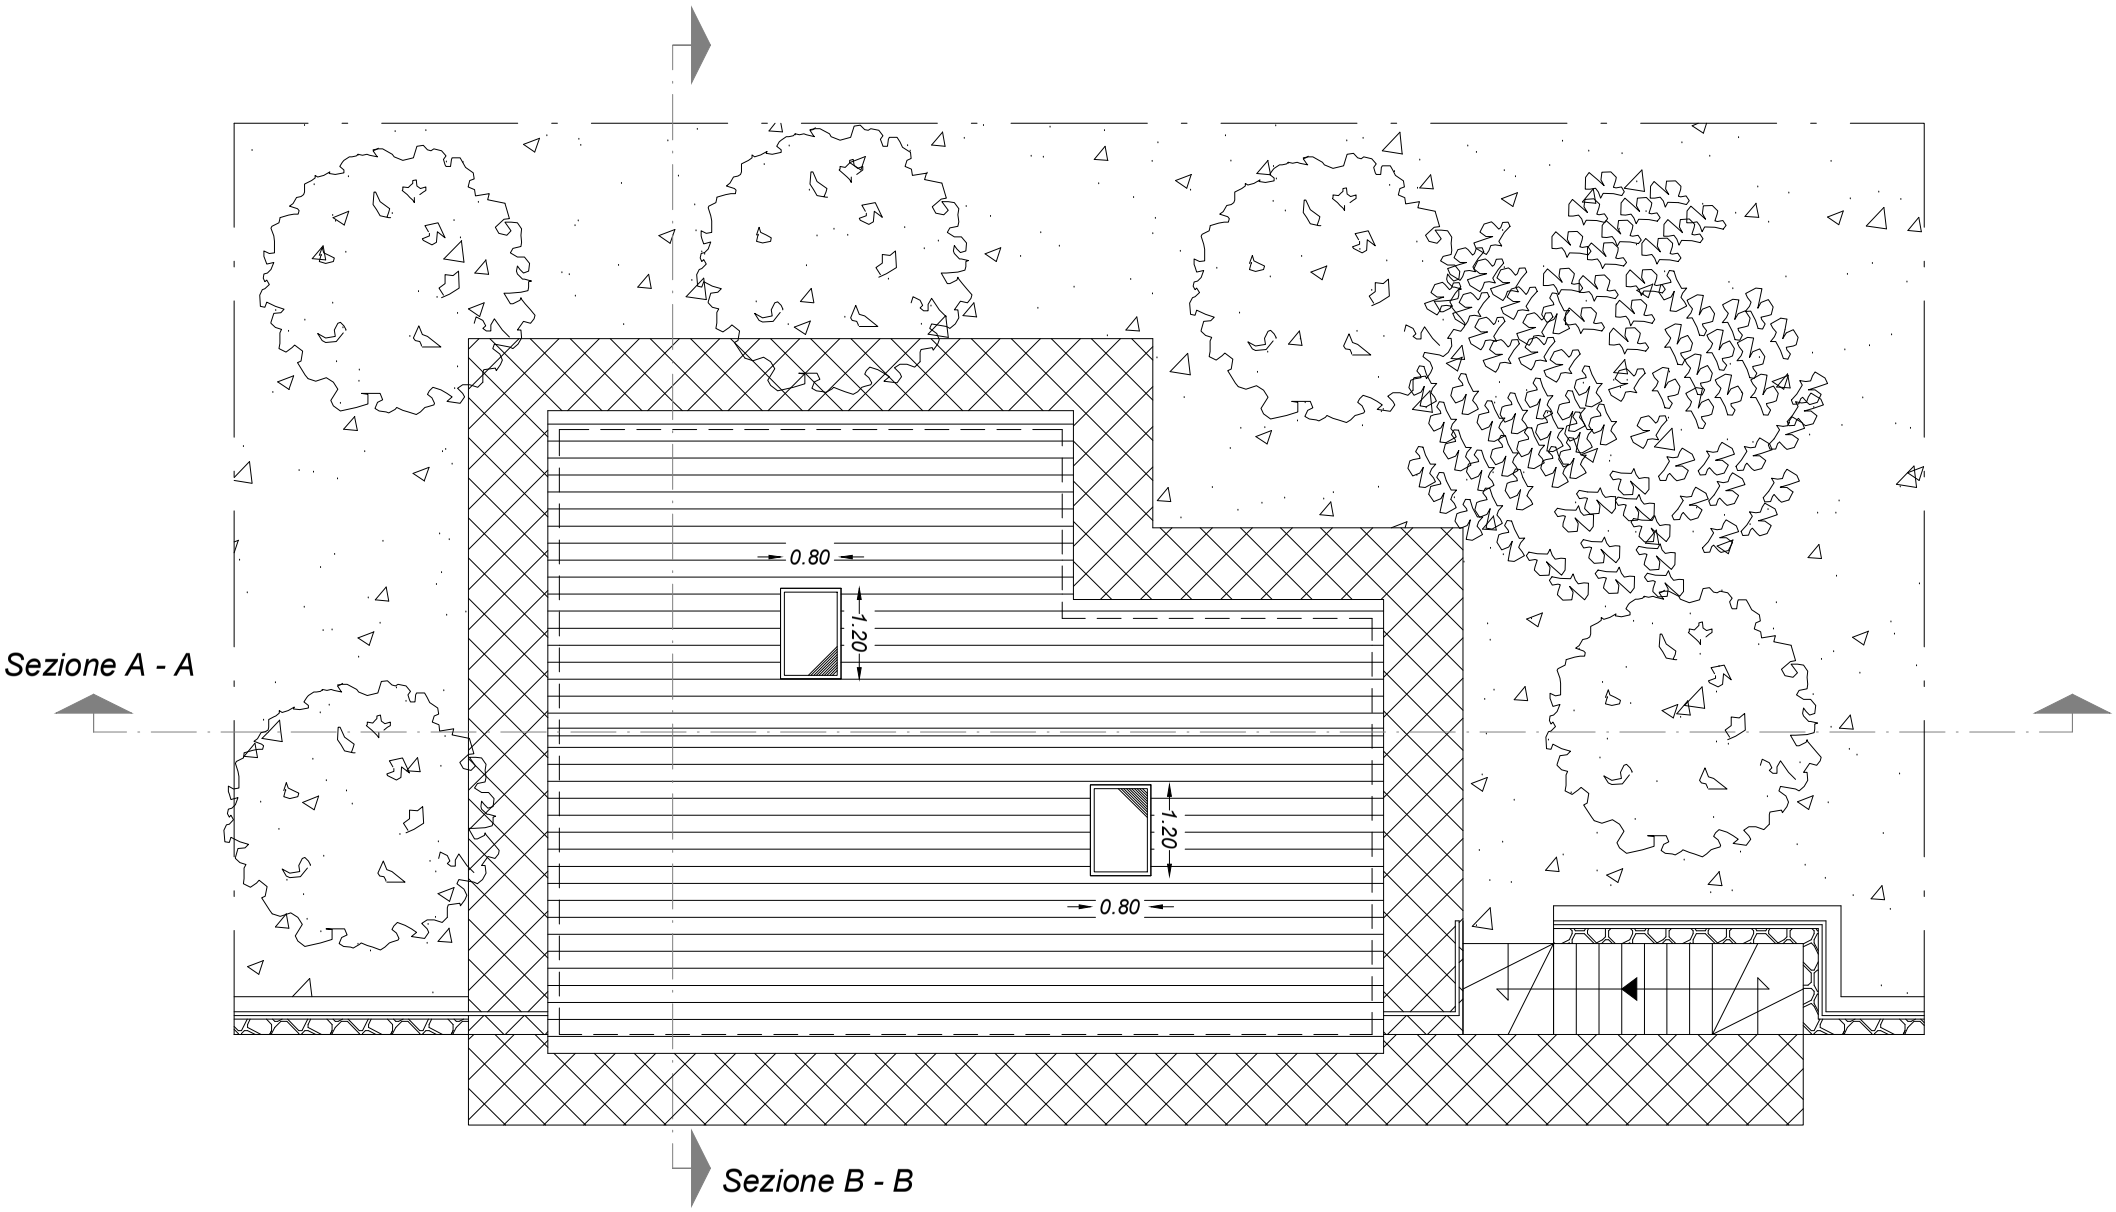


PIANTA PIANO COPERTURA - scala 1:100