



PIANTA PIANO TERRA

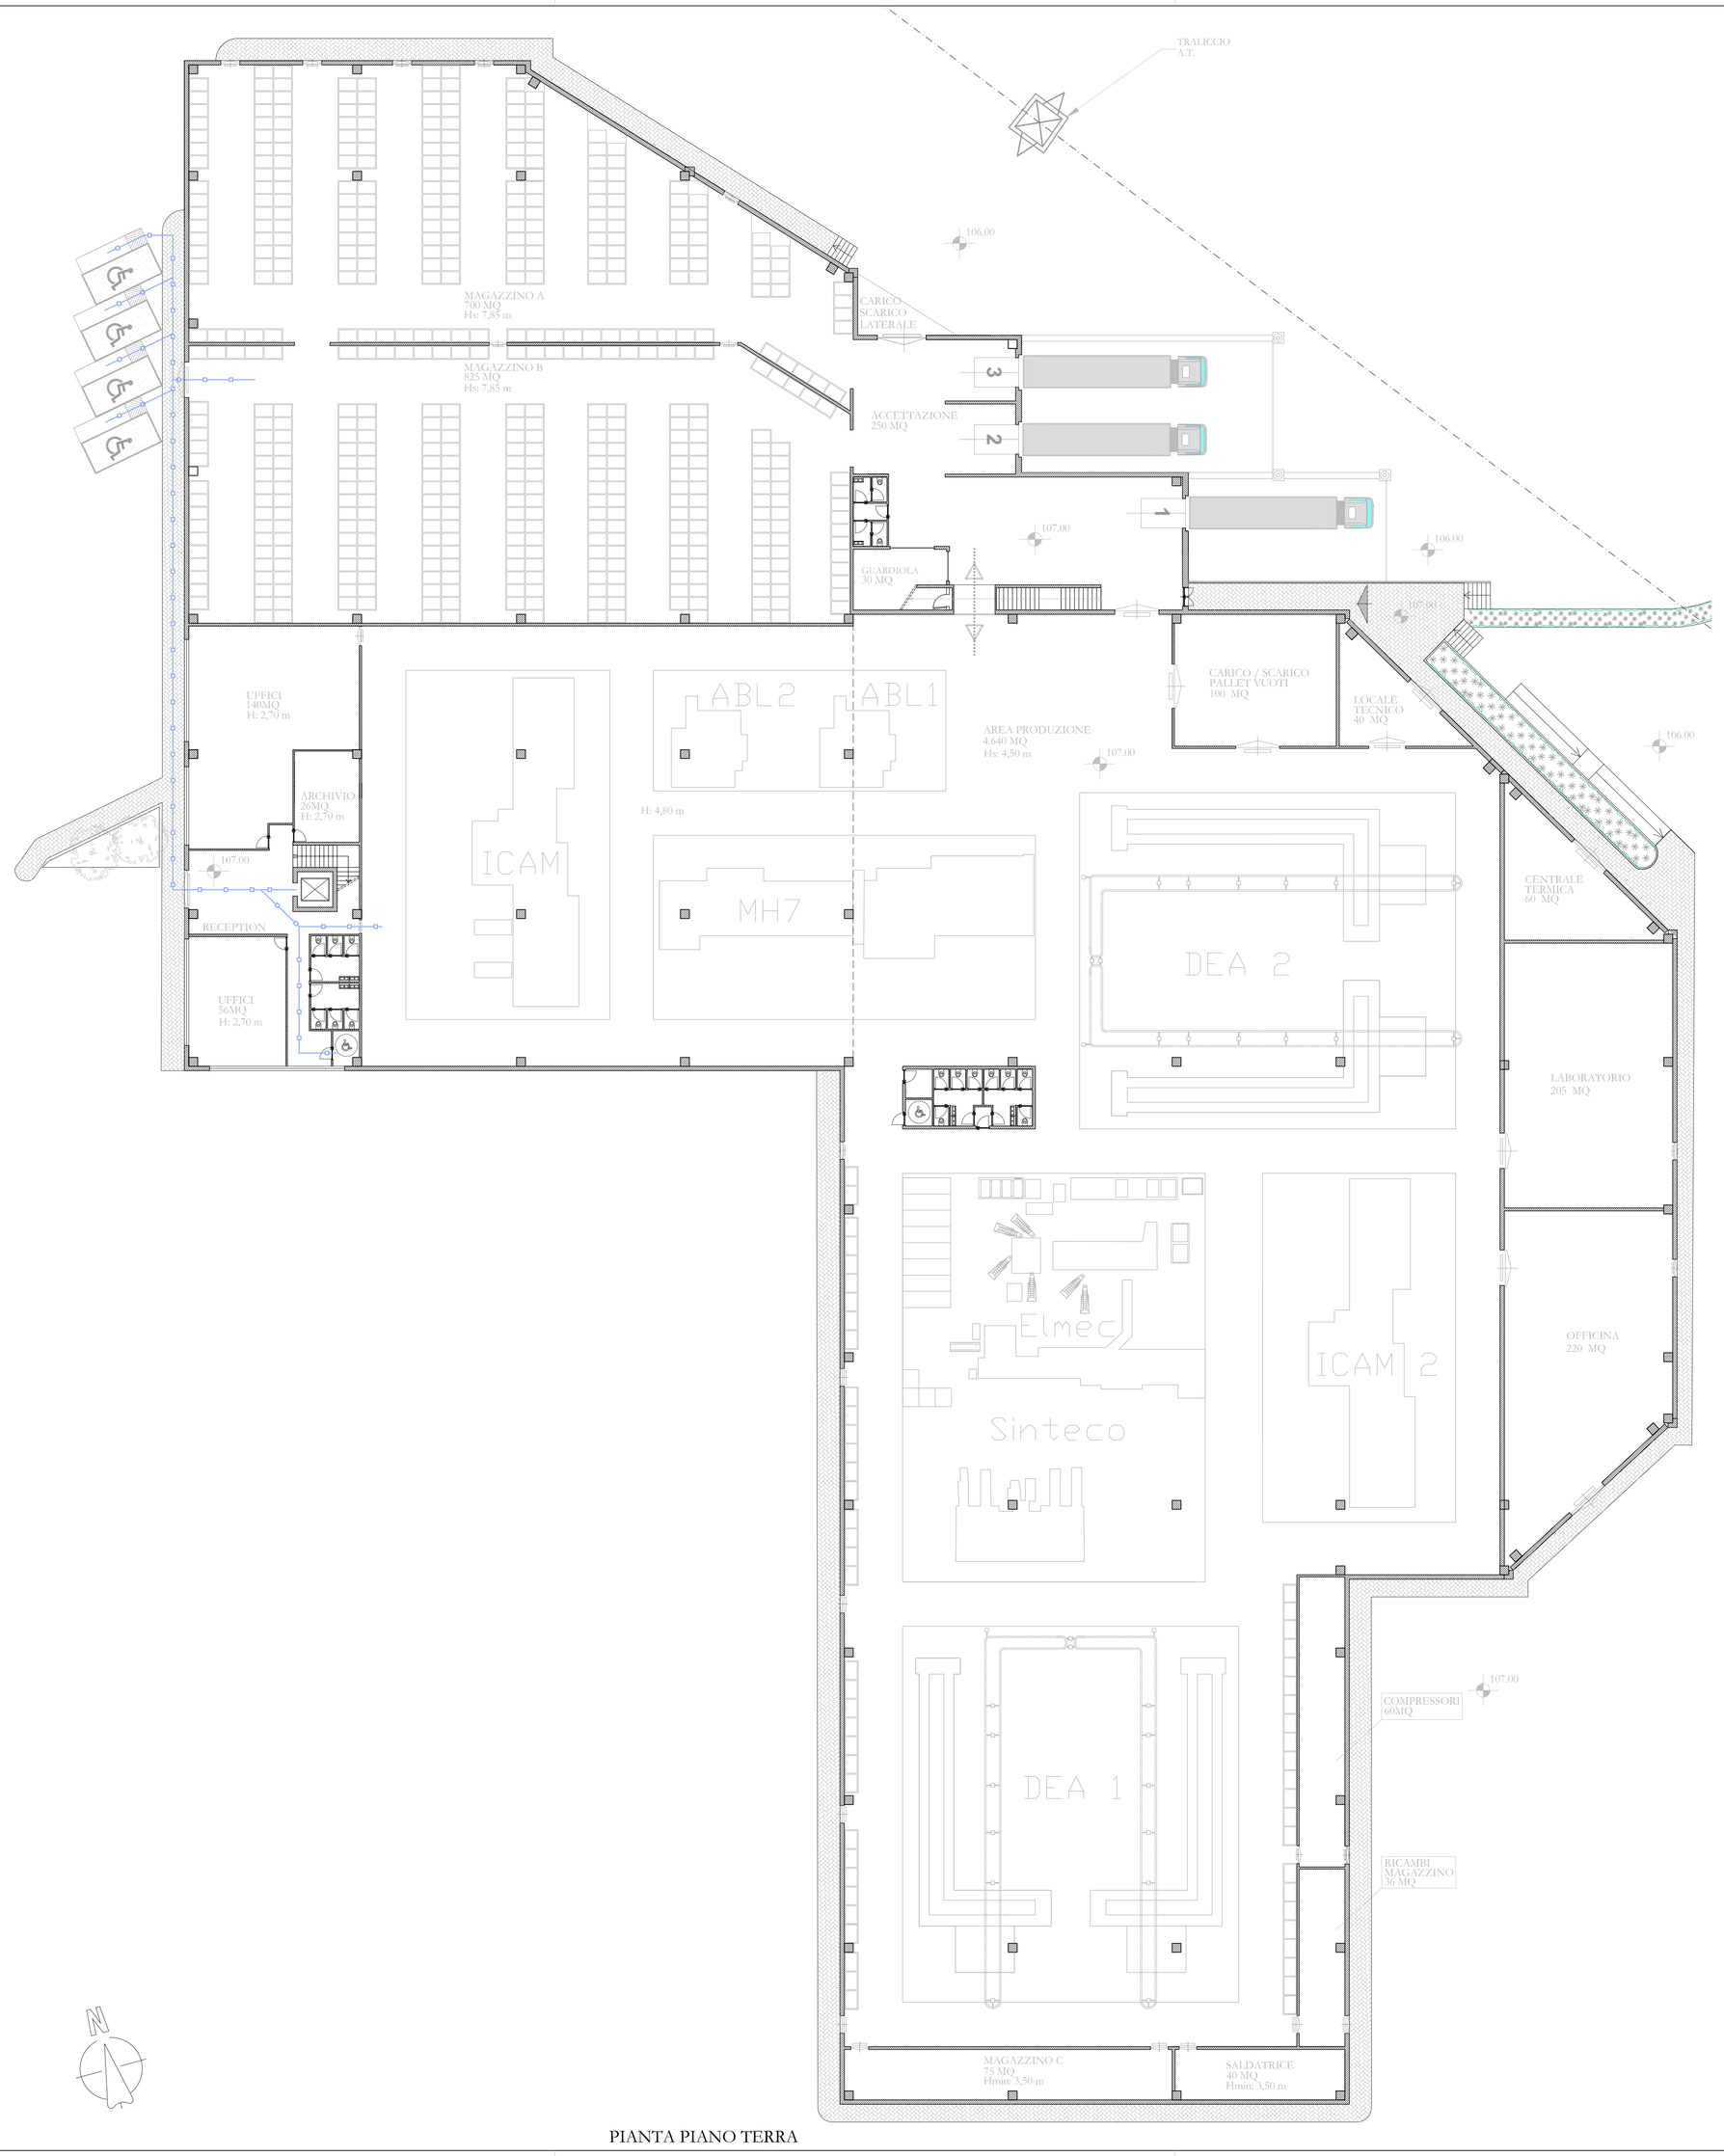

PIANTA PRIMO PIANO

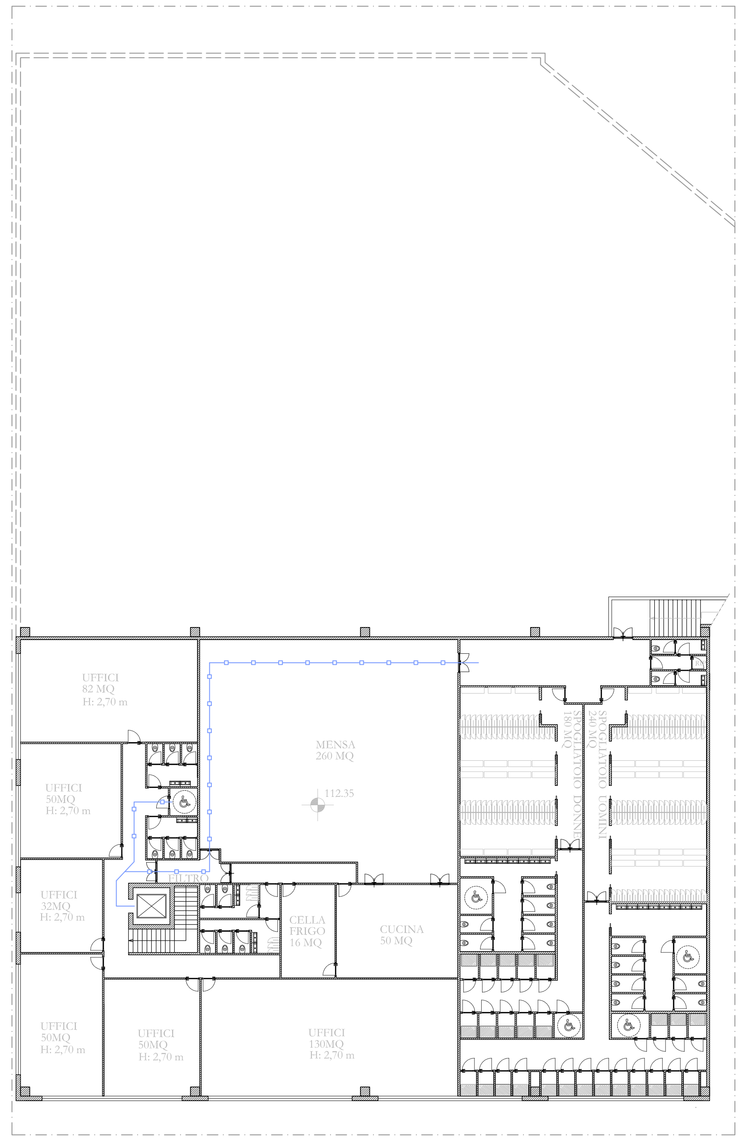

PIANTA CABINA ENEL

COMPUTO SUPERFICI NETTE

PIANO TERRA	
ACCETTAZIONE	250 MQ
ARCHIVIO	26 MQ
AREA PRODUZIONE	4.640 MQ
CARICO / SCARICO PALLET VUOTI	100 MQ
CENTRALE TERMICA	60 MQ
COMPRESSORI	60 MQ
GUARDIOLA	30 MQ
LABORATORIO	205 MQ
LOCALE TECNICO	40 MQ
MAGAZZINO A+B	1.525 MQ
MAGAZZINO C	75 MQ
OFFICINA	220 MQ
RICAMBI MAGAZZINO	36 MQ
SALDATRICE	40 MQ
UFFICI	196 MQ

PRIMO PIANO	
CELLA FRIGO	16 MQ
CUCINA	50 MQ
MENSA	260 MQ
SPOGLIATOIO DONNA	180 MQ
SPOGLIATOIO UOMO	240 MQ
UFFICI	395 MQ

Hs: altezza sottotrave

Nota: è prevista la ventilazione forzata a tetto per tutti i bagni privi di affaccio esterno

ACCESSIBILITA' AI SENSI L.13/'89

Permesso a costruire convenzionato in variante al P. di F.
per la realizzazione di un nuovo fabbricato ad uso produttivo

Località Quartaie - Cicagna (Ge)

Titolo Tavola: Stato di progetto- Pianta piano terra - Pianta primo piano
Pianta cabina enel - Superamento barriere architettoniche

Richiedente: LAMES S.p.a., Via S.Rufino, 29, Chiavari (GE) — F.I.L.S.E. S.p.a., Piazza De Ferrari, 1, Genova (GE)

Progettista: Dott. Arch. Fabrizio Piccione
COD. FISC. PCCFRZ66R14D969C
P.I. 03848480103
scala 1:200

Collaboratori : Dott. Arch. Aurora Tornabene
Dott. Arch. Chiara Strangio
Dott. Arch. Marco Beretta
Via Sottoripa 1A int.109 - 16124 - Genova
Tel. +39 010 7981053
Mob.+39 335398516
tavola N. 05
data 5-03-2013