Dott. Arch. M.Teresa Bagnasco Dott. Arch. Andrea Giosso
a r c h i t e t t i a s s o c i a t i

OGGETTO:
Studio preliminare relativo alla riqualificazione ambientale delle aree lungo lo Steria, comprese tra Via dello Spuntone e Via Alessandro Manzoni, riguardanti la realizzazione della nuova viabilità veicolare, della nuova pista ciclabile e del nuovo parco urbano.

- STATO A PROGETTO - PIANTE FABBRICATI -

scala 1:100

data .....

TAVOLA 06

Progetto: Comune San Bartolomeo - P.U.C - Post 28.11.2012
Tavola: PB254 - Masterplan 1: Tav. 6 - Stato a progetto Fabbricati

PROPRIETA':
Comune di San Bartolomeo al Mare - Provincia di Imperia, con sede a San Bartolomeo al Mare, in Via XX Settembre n. 1.
(Codice fiscale: 00088020086)


(firma)

I Tecnici
(Dott. Arch. MT. Bagnasco)

(Dott. Arch. Andrea Giosso)


Piazza Maglione n° 5 18013 Diano Marina (IM) e-mail: info@studiobagnasco.it Fax.: 0183/499521 Tel: 0183/494247 P. I.v.a.: 01250980081

BAGNASCO

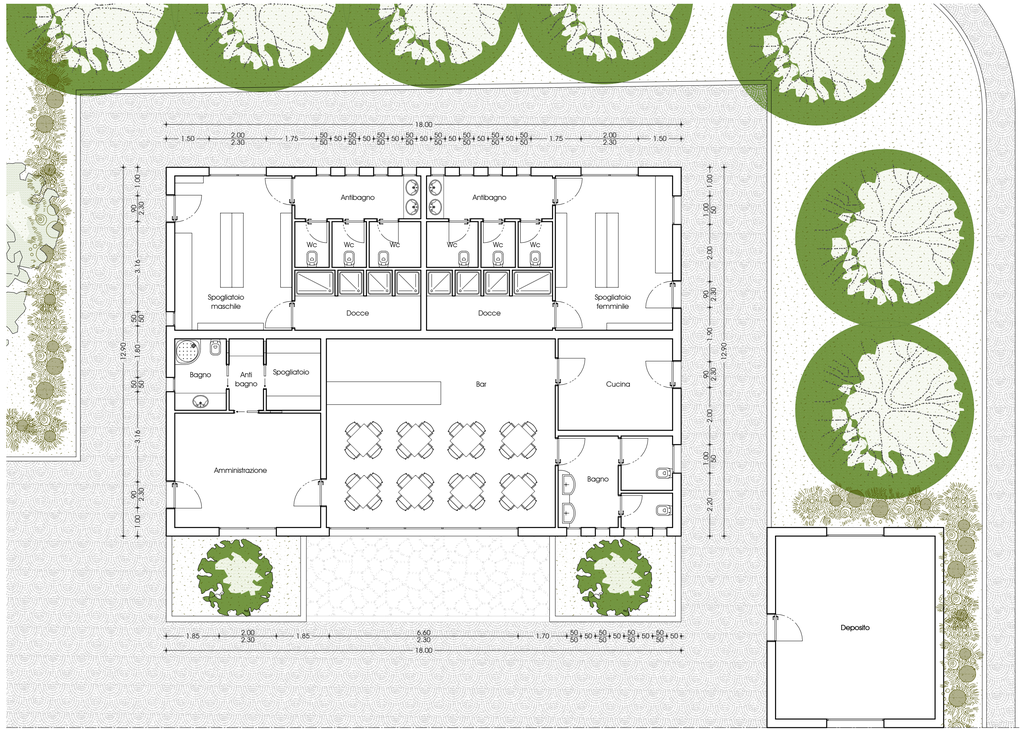


CENTRO SERVIZI - PIANTA PIANO TERRA
SCALA 1:100

LOCALI IGIENICI INTERNI AL PARCO URBANO

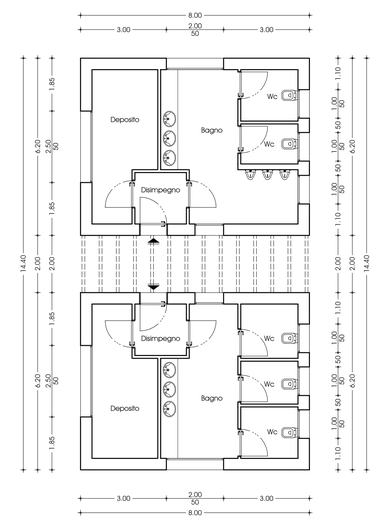

PIANTA PIANO TERRA
SCALA 1:100

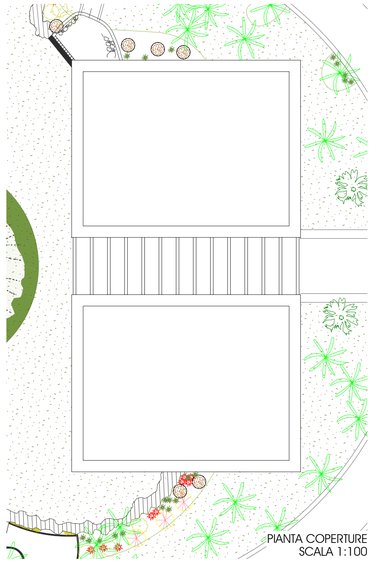

PIANTA COPERTURE
SCALA 1:100