Comune di Sestri Levante


SUAP - Istanza ai sensi dell'Art. 10 della L.R. 10 del 05/04/2012
per la realizzazione di nuovo fabbricato produttivo con
contestuale demolizione di manufatti esistenti



COMMITTENTI: CAMPOFIORITO CLAUDIO CAMPOFIORITO GIUSEPPINO GANDOLFO IOLANDA	Firme	DATA: Agosto 2017
LOCALIZZAZIONE DELL'INTERVENTO: Via Fascie	DATI CATASTALI: NCEU F.26 Map.1008, 1009 NCT F.26 Map.51, 54, 1010	SCALA: 1:100
TITOLO DELLA TAVOLA: RAPPORTI AREOILLUMINANTI	TAVOLA N: 11	

PROGETTISTA: Geom. ROLLERI Claudio
Via Eraldo Fico 106/12 - 16039 Sestri Levante (GE)
Albo Geometri GE n.2749 - Tel. 0185/458260

Pianta Piano Terra (+10.40)

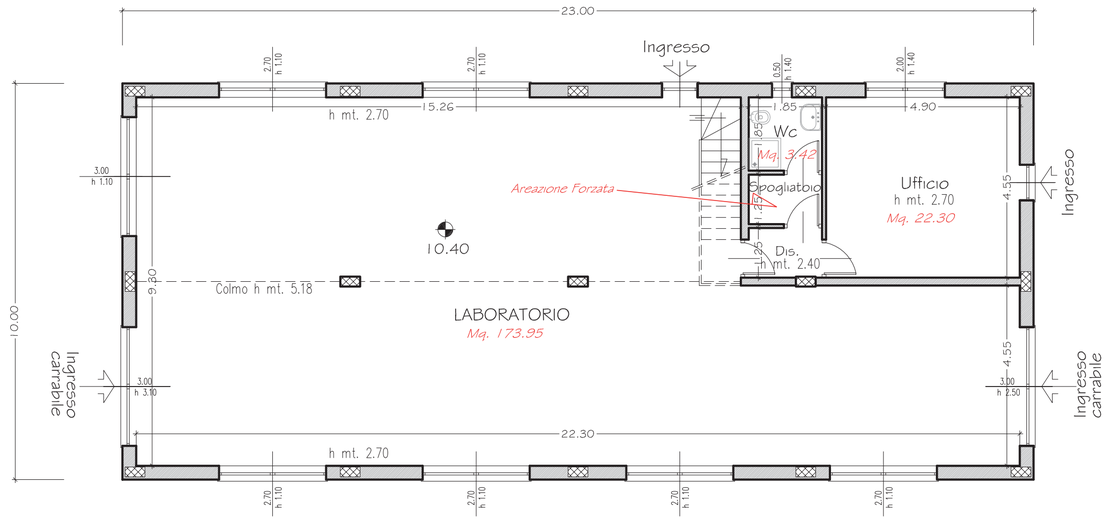

Laboratorio

- SUPERFICIE NETTA LOCALE 173,95 mq
- SUPERFICIE APERTURE
  - [(2.70 x 1.10) x 6] = 17.82 mq +
  - (3.00 x 1.10) = 3.30 mq +
  - (3.00 x 3.10) = 9.30 mq +
  - (3.00 x 2.50) = 7.50 mq
  - TOTALE mq = 37,92 mq
- 1/16 SUPERFICIE LOCALE A
  - 173.95 mq : 16 = 10.87 mq
- SUP. APERTURE > 1/16 SUP. LOCALE A
  - 37.92 mq > 10.87 mq

Ufficio

- SUPERFICIE NETTA LOCALE 22,30 mq
- SUPERFICIE APERTURE
  - (2.00 x 1.40) = 2.80 mq
- 1/8 SUPERFICIE LOCALE UFFICIO
  - 22,30 mq : 8 = 2.78 mq
- SUP. APERTURE > 1/8 SUP. LOCALE
  - 2.80 mq > 2.78 mq

WC

- SUPERFICIE NETTA LOCALE 3,42 mq
- SUPERFICIE APERTURE
  - (0.50 x 1.40) = 0.70 mq
- 1/8 SUPERFICIE LOCALE UFFICIO
  - 3.42 mq : 8 = 0.43 mq
- SUP. APERTURE > 1/8 SUP. LOCALE
  - 0.70 mq > 0.43 mq