


Pianta Piano Terra (+10.40)

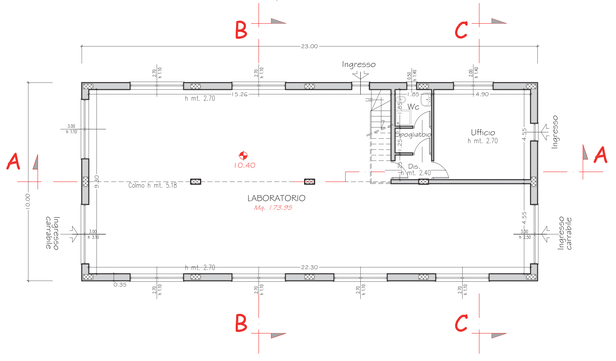


Pianta Soppalco (+13.35)

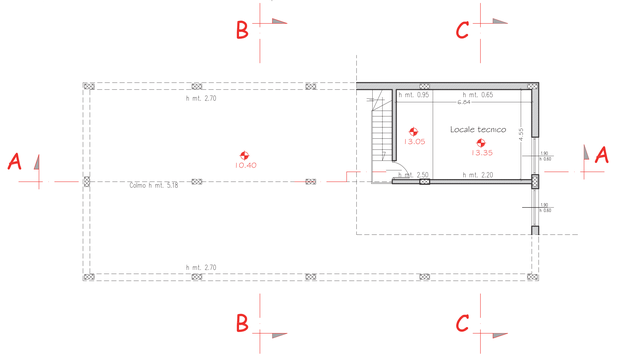


Pianta Copertura

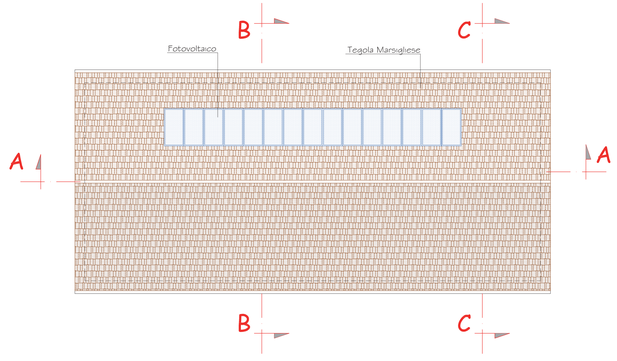


Sezione A-A

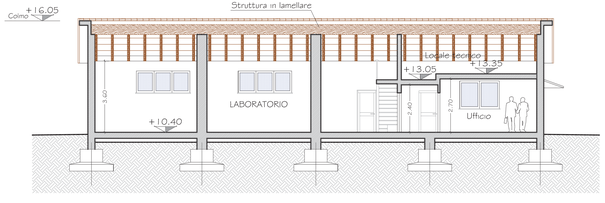

Sezione B-B

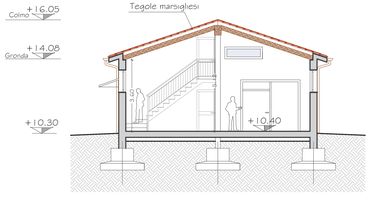


Sezione C-C

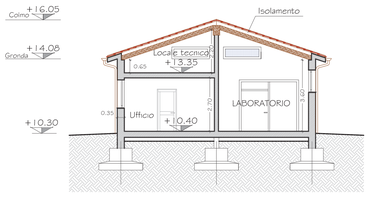

Lato Est



Lato Nord

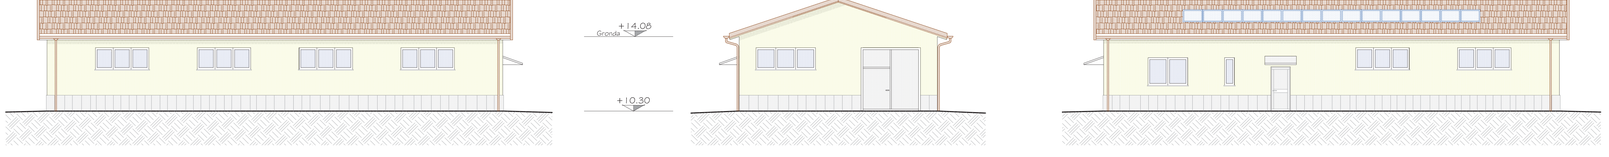

Comune di Sestri Levante

SUAP - Istanza ai sensi dell'Art. 10 della L.R. 10 del 05/04/2012 per la realizzazione di nuovo fabbricato produttivo con contestuale demolizione di manufatti esistenti



COMMITTENTI: CAMPOFIORITO CLAUDIO, CAMPOFIORITO GIUSEPPINO, GANDOLFO IOLANDA	Firme	DATA: Marzo 2016
LOCALIZZAZIONE DELL'INTERVENTO: Via Fascie	DATI CATASTALI: NCEU F.26 Map.1008, 1009 NCT F.26 Map.51, 54, 1010	SCALA: 1:100
TITOLO DELLA TAVOLA: PIANTE - PROSPETTI - SEZIONI (A-B-C) Stato Attuale, Stato di Progetto, Raffronto	TAVOLA N: 6 Bis	

PROGETTISTA: Geom. ROLLERI Claudio
Via Eraldo Fico 106/12 - 16039 Sestri Levante (GE)
Albo Geometri GE n.2749 - Tel. 0185/458260