



DET-2 SEZIONE SOLAIO 1:50

DAKU
LA NATURA SUL TETTO

DAKU ESTENSIVO BASE è il sistema ideato per la realizzazione del verde pensile su coperture piane con portata strutturale limitata e spessori ridotti.
La riserva d'acqua dell'elemento di accumulo idrico è stata calcolata per consentire alla vegetazione a base di Sedum di superare, nella area climatica mediterranea, periodi siccitosi di circa tre settimane.
Nel caso in cui i momenti critici si prolunghino oltre le tre settimane è necessario intervenire con irrigazioni di soccorso.
Il ricorso all'irrigazione deve essere moderato e valutato con estrema attenzione per mantenere controllata e ridotta la presenza delle piante infestanti.
È un verde pensile che viene realizzato con finalità tecniche, in grado di apportare importanti vantaggi funzionale all'edificio, le specie vegetali utilizzabili sono ridotte e devono avere caratteristiche di resistenza alla siccità molto elevate.
Il sistema DAKU ESTENSIVO BASE conforme alle prescrizioni della UNI 11235/2015 soddisfa i parametri di efficienza e sostenibilità.

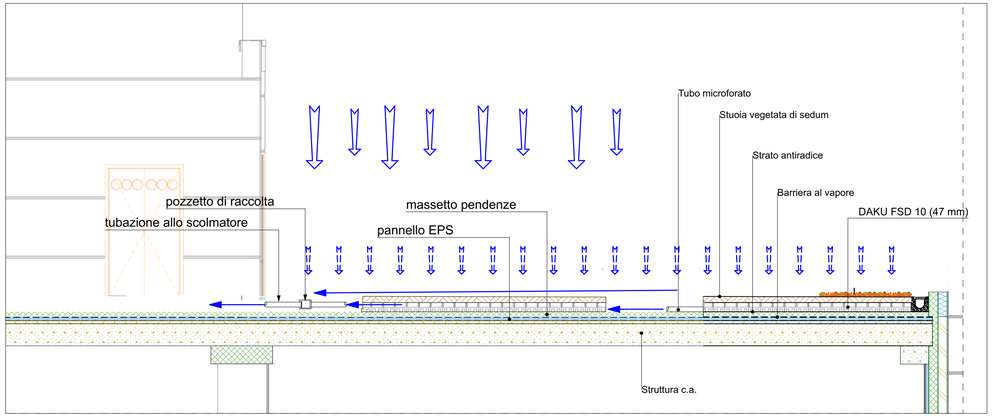




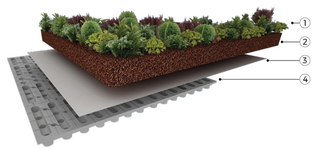


COMPONENTI DEL SISTEMA
1. Vegetazione DAKU SEDUM
2. Substrato DAKU ROOF SOIL 2, spessore 8 cm (assestati)
3. Filtro DAKU STABILFILTER SFE
4. Pannello di accumulo e drenaggio DAKU FSD 10

ESTENSIVO BASE
SISTEMI

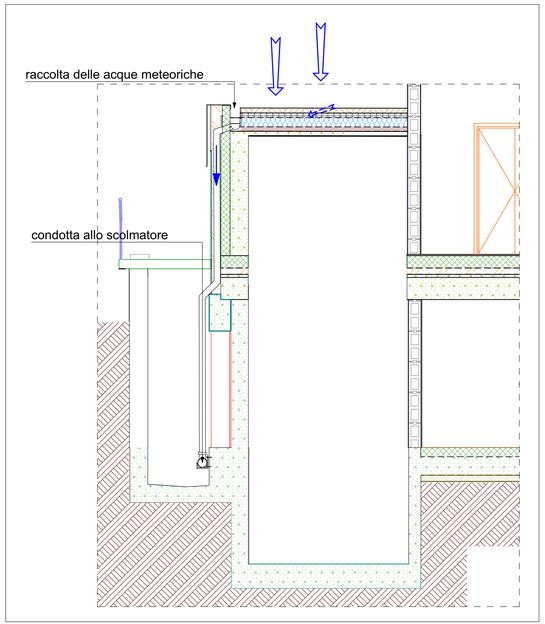

DET-1 SEZIONE PLUVIALE 1:50

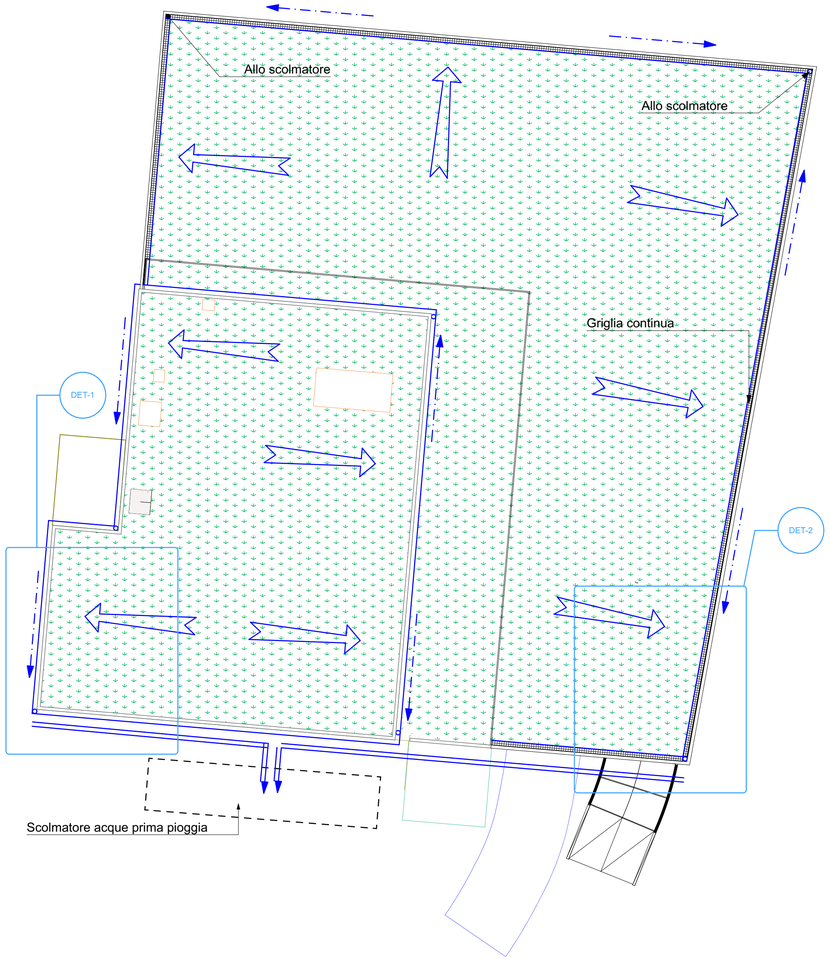

PIANTA PIANO COPERTURA 1:200

COMUNE DI VENTIMIGLIA
PROVINCIA DI IMPERIA

S.U.A.P.
PERMESSO DI COSTRUIRE CONVENZIONATO
REALIZZAZIONE DI MEDIA STRUTTURA DI VENDITA

Procedimento unico ai sensi dell'art. 10 L.R. 10/2012 e s.m.i.

Titolo del disegno:
SMALTIMENTO ACQUE METEORICHE COPERTURA

TAV: 24 REV.01

Data: 15/04/21 Scala: 1:200, 1:50

Progettisti: Arch. Marisa Zilli - Arch. Milko Bertocchi

officina di architettura
marisa zilli architetti
milko bertocchi

Progettista:

Gestore:
Coop Liguria

Committente:
TALEA S.p.a.

TALEA S.p.A.
Il Vice Presidente