Direttore dei Lavori **Geom. Mauro BADO**

Il Tecnico

Calcolo strutture

Il Tecnico

Riferimenti e approvazioni


STUDIO
**Mauro BADO** progettazione e consulenza

Sede legale: piazza Vittorio Emanuele, 28/1 - 19028 VARESE LIGURE
Tel. 0187 / 84.24.30 - Telefax 0187 / 84.09.00

Geom. Mauro BADO


| | |
|---|---|
| Provincia di **Genova** | Comune di **Castiglione Chiavarese** |

Stazione appaltante

PROGETTO Richiesta di Permesso di Costruire per l'esecuzione di varianti interne ed esterne con relativo intervento degli esterni al fine di adeguare l'immobile all'accesibilità a persone con limitata o nulla capacità motoria. Ampliamento del locale seminterrato per ottenere un locale cucina ad uso dell' attività turistico ricettiva dell' immobile.

| | | |
|---|---|---|
| Cod. cl. **1582** | Prat. n° **018** | **6.01** |
| data **05 Aprile 2022** | | tavola n° |
| Scala | | **1/100** |
| Resp. prog. | | ***Geom. Mauro BADO*** |

TAVOLA rispetto prescrizioni distanze

Fg.12 Mapp.19 sub.1-2

**Varese Ligure, lì 05/04/2022** **Progetto n° 018**


**Il Richiedente :**

MUZIO Ruggero (locatario)_____

| rev. n° | data | descrizione | disegno | appr.ne |
|---|---|---|---|---|
| 6 | 00.00.0000 | . | . | |
| 5 | 00.00.0000 | . | . | |
| 4 | 00.00.0000 | . | . | |
| 3 | 00.00.0000 | . | . | |
| 2 | 00.00.0000 | . | . | |
| 1 | 00.00.0000 | . | . | |
| 0 | 05.04.2022 | Tav.6.01 tavola rispetto prescrizioni distanze.vmx | tav.6.01 | ------ |

## LEGENDA

| | |
|---|---|
| | confine catastale |
| | distanza ai sensi del Codice Civile art.905 |
| | distanza ai sensi del D.M. n.1444 del 02/04/1968 |

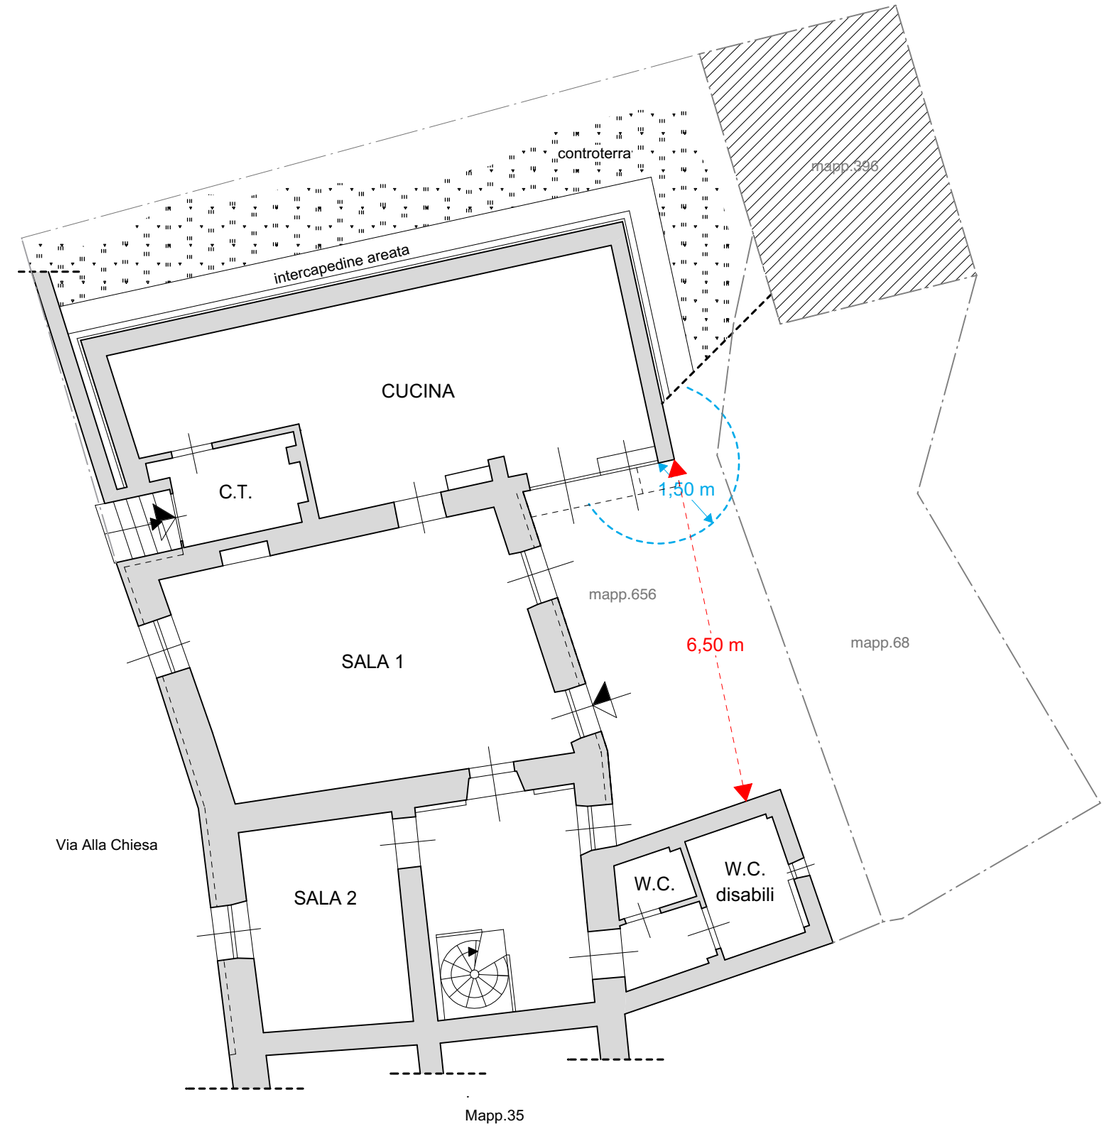


PIANTA PIANO TERRA