LEGENDA

- pozzetto metallico contatore (55 cm x 35 cm) - acquedotto
- pozzetto in cemento (35 cm x 35 cm) - acquedotto pubblico
- pozzetto in ghisa (35 cm x 35 cm) - fogna pubblica
- caditoia acque meteoriche
- acque meteoriche
- linea acquedotto
- collettore fognario

STUDIO
Mauro BADO progettazione e consulenza

Sede legale: piazza Vittorio Emanuele, 28/1 - 19028 VARESE LIGURE
Tel. 0187 / 84.24.30 - Telefax 0187 / 84.09.00

Geom. Mauro BADO

Provincia di: **Genova** Comune di: **Castiglione Chiavarese** Stazione appaltante:

PROGETTO Richiesta di Permesso di Costruire per l'esecuzione di varianti interne ed esterne con relativo intervento degli esterni al fine di adeguare l'immobile all'accessibilità a persone con limitata o nulla capacità motoria. Ampliamento del locale seminterrato per ottenere un locale cucina ad uso dell' attività turistico ricettiva dell' immobile.

Cod. di: **1582** Prot. n°: **018** data: **05 Aprile 2022** tavola n°: **7.01**

Scala: 1/100 - 1/200


SCHEMA GRAFICO allacci utenze fognaria e acquedotto | Fg.21 Mapp. 68 - 656 | Resp. proj.: ***Geom. Mauro BADO***

Varese Ligure, li 05/04/2022 | Progetto n° 018

Il Richiedente :


MUZIO Ruggero (locatario)_____

rev. n°	data	descrizione	disegno	appr.ne
6	00.00.0000	.	.	
5	00.00.0000	.	.	
4	00.00.0000	.	.	
3	00.00.0000	.	.	
2	00.00.0000	.	.	
1	00.00.0000	.	.	
0	05.04.2022	1582-01.8 tav.7.01 schema grafico	tav. 7.01	------

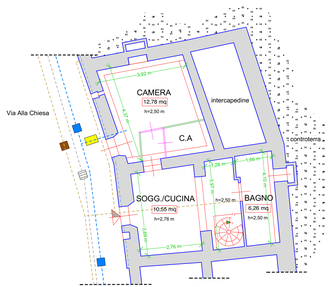


PIANTA PIANO PRIMO SOTTOSTRADA

unità immobiliare ad uso civile abitazione

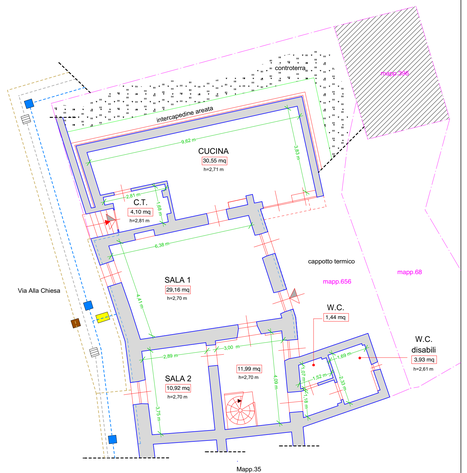


PIANTA PIANO TERRA

unità immobiliare oggetto di cambio d'uso da civile abitazione a locanda

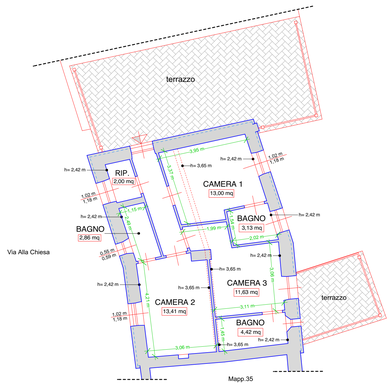

PIANTA PIANO PRIMO

unità immobiliare ad uso civile abitazione

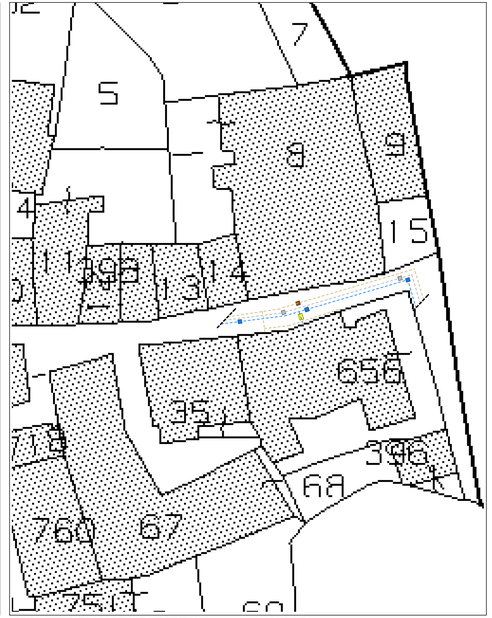

ESTRATTO DI MAPPA CATASTALE scala 1/200