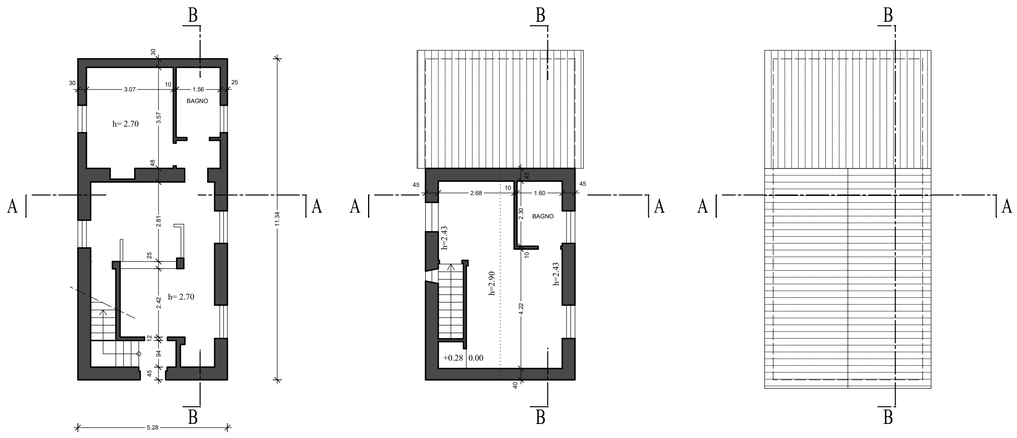


PIANTA PIANO TERRA
DA RILIEVO

PIANTA PIANO PRIMO
DA RILIEVO

PIANTA PIANO COPERTURA
DA RILIEVO

ALLPLAN

Superfici COMMERCIALI - CASELLO

Progetto: San Lorenzo esecutivi
Creato da: Stefano
Data / ora: 21/06/2022 / 18:07
Nota:

Nome	Funzione	Nr.	Misure	Superficie [m ²]
		1	11.34*5.28	59,88
			Somma	59,88
		1	0.5*(0.99+0.98)*3.19	3,14
		2	0.5*(4.30+4.29)*6.06	26,03
		3	5.28*1.41	7,44
			Somma	36,61
Somma				**96,49**
Somma totale				**96,49**

1/1

ALLPLAN

Volume vano netto

Progetto: San Lorenzo esecutivi
Creato da: Stefano
Data / ora: 27/06/2022 / 12:57
Nota:

Nome	Funzione	Nr.	Misure	Volume [m ³]
	SNV	1	11.34*5.28*2.95	176,63
			Somma	176,63
	SNV	1	7.47*5.28*2.86	112,80
			Somma	112,80
Somma				**289,43**
Somma totale				**289,43**


ALLPLAN

Superfici SOGGETTE AD ONERI - CASELLO


Progetto: San Lorenzo esecutivi
Creato da: Stefano
Data / ora: 21/06/2022 / 18:14
Nota:

Nome	Funzione	Nr.	Misure	Superficie [m ²]
		1	3.57*0.14	0,50
		2	0.5*(4.39+4.38)*7.02	30,78
		3	4.59*3.57	16,39
			Somma	47,67
		1	4.38*0.95	4,16
		2	5.67*3.39	19,22
		3	2.80*0.99	2,77
			Somma	26,15
Somma				**73,82**
Somma totale				**73,82**


1/1

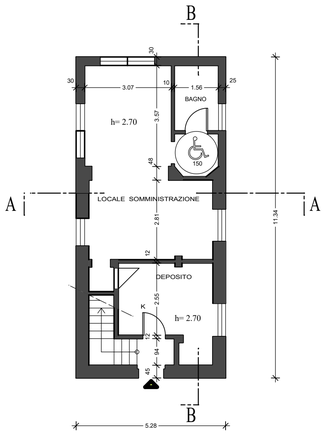


PIANTA PIANO TERRA
DA PROGETTO

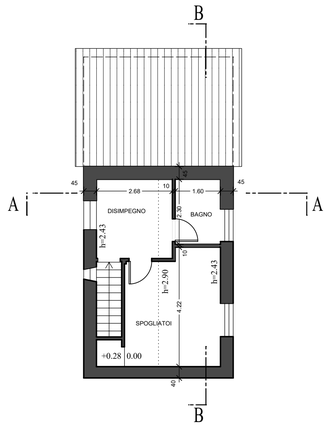


PIANTA PIANO PRIMO
DA PROGETTO

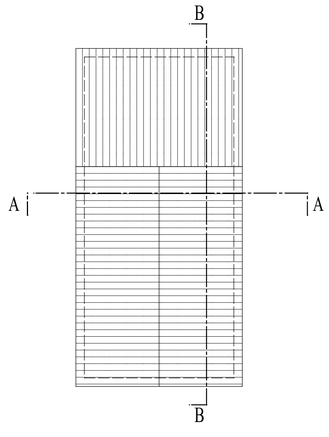


PIANTA PIANO COPERTURA
DA PROGETTO

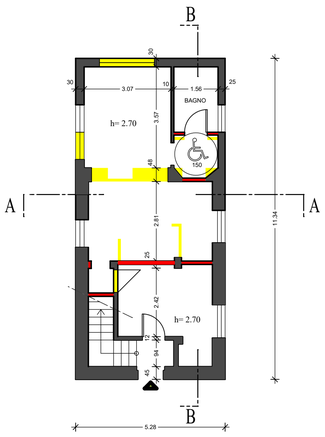


PIANTA PIANO TERRA
DEMOLIZIONI
RICOSTRUZIONI

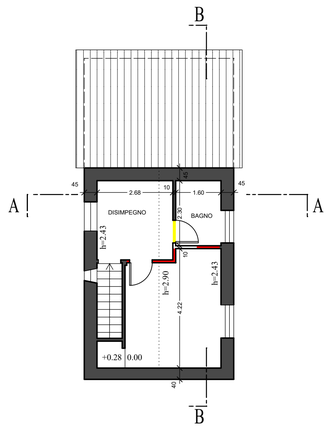


PIANTA PIANO PRIMO
DEMOLIZIONI
RICOSTRUZIONI

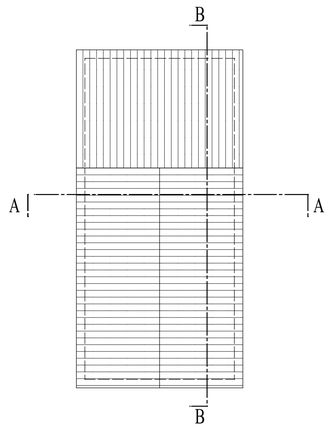


PIANTA PIANO COPERTURA
DEMOLIZIONI
RICOSTRUZIONI

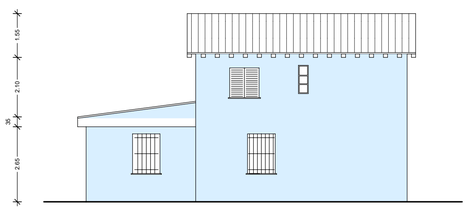


PROSPETTO SUD
DA RILIEVO

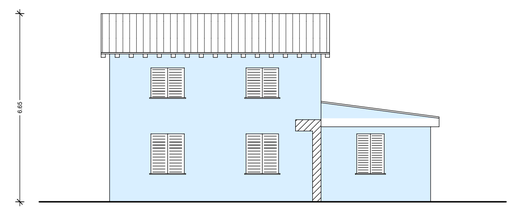


PROSPETTO NORD
DA RILIEVO

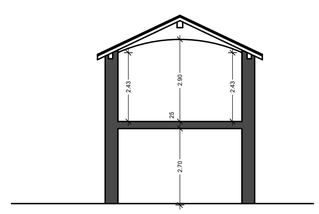


SEZIONE A-A
DA RILIEVO

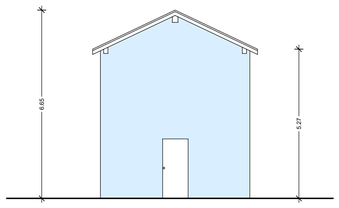


PROSPETTO EST
DA RILIEVO

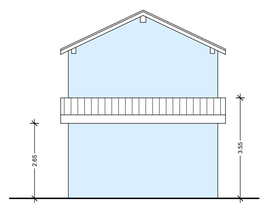


PROSPETTO OVEST
DA RILIEVO

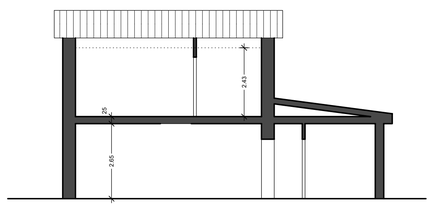


SEZIONE B-B
DA RILIEVO

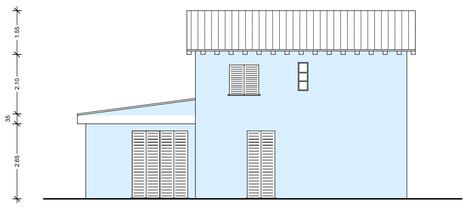


PROSPETTO SUD
DA PROGETTO

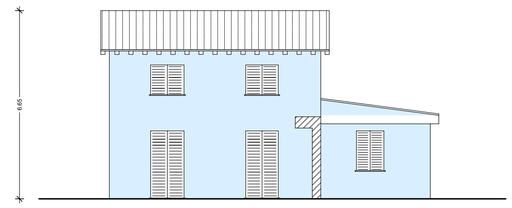


PROSPETTO NORD
DA PROGETTO

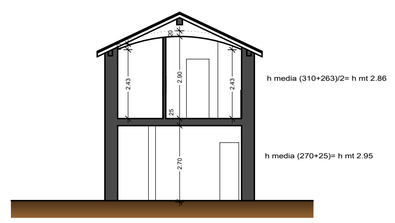


SEZIONE A-A
DA PROGETTO

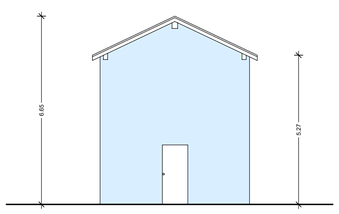

PROSPETTO EST
DA PROGETTO

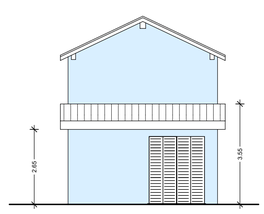

PROSPETTO OVEST
DA PROGETTO

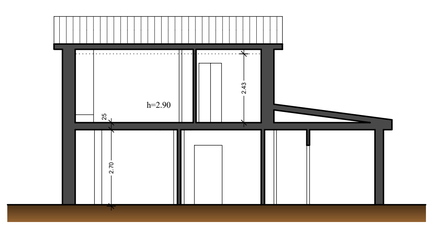

SEZIONE B-B
DA PROGETTO

COMUNE DI SAN LORENZO AL MARE

PROVINCIA DI IMPERIA

Soggetto proponente: MARINA DI SAN LORENZO S.r.l.

Via Aurelia, 3 - 18017 San Lorenzo al Mare (IM) - P.Iva: 011 569 100 83

PROGETTO DI VARIANTE n.7 allo SUA,
AL PERMESSO DI COSTRUIRE n.17/2004 del 29/05/04
(e successive varianti) & ALLA C.D.M. AI SENSI DELL'art.24
DEL CODICE DELLA NAVIGAZIONE
- OPERE A TERRA -

Elaborato:

TAV. 5.6

Progetto di variante n.7
Ex casello ferroviario

Progetto opere marittime:
Ing. Stefano PUPPO
Studio associato Tema.Idro
Via Roma, 119 - 18038 SANREMO
Tel: 0184 507412 - fax 0184 591233
E-mail: tema.idro@virgilio.it

Progetto opere a terra:
Studio Alborno Architetti
P.za Eroi della Libertà, 26 - 18012 BORDIGHERA
Tel: 0184 266364 - fax 0184 268843
E-mail: studioalborno@gmail.com
Coll.: Arch. Stefano Gandolfi

Scala: 1:100

ver. agosto 2022