



PIANTA PIANO TERRA

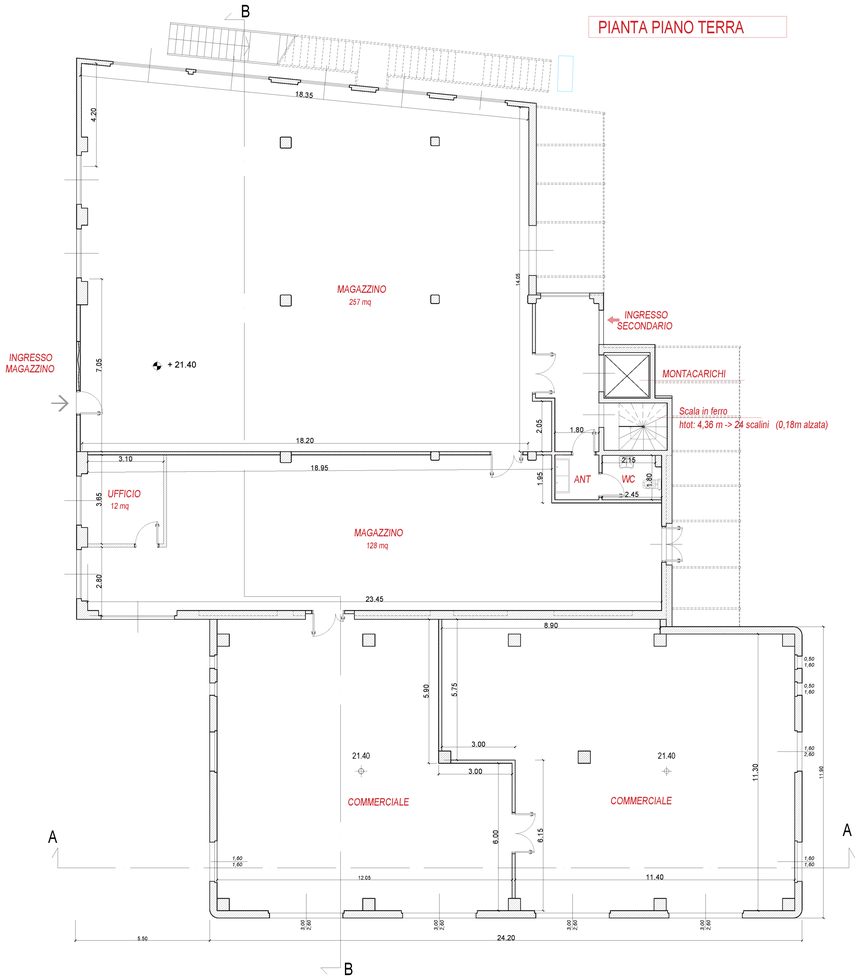

PIANTA PIANO PRIMO

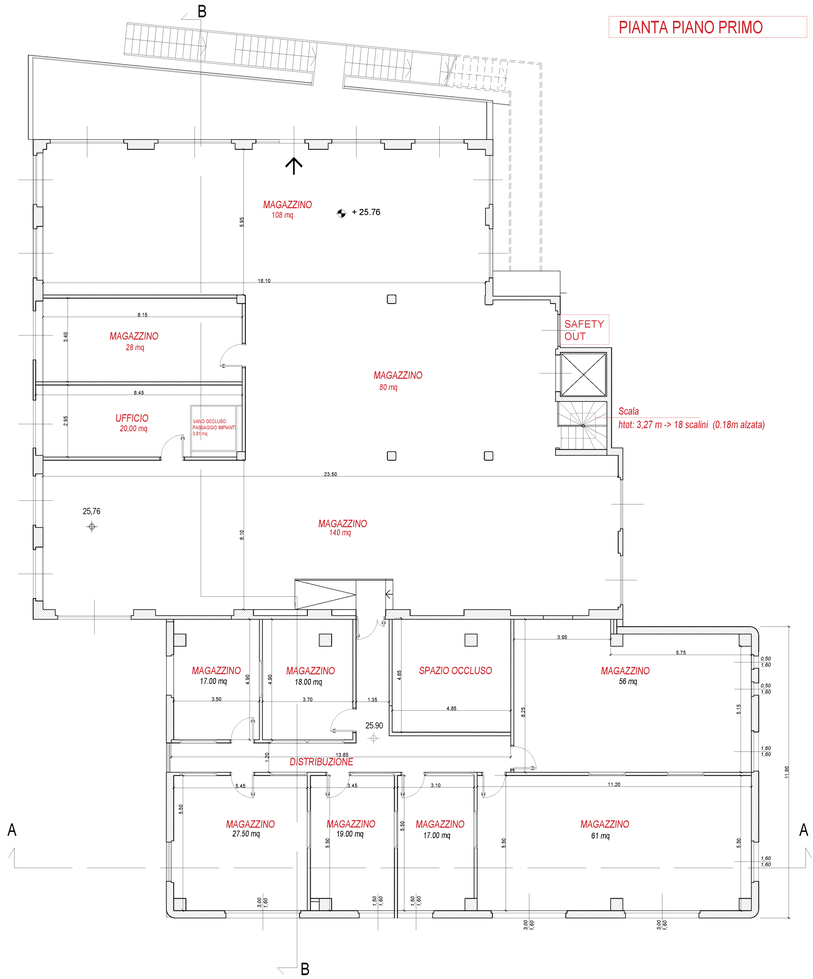

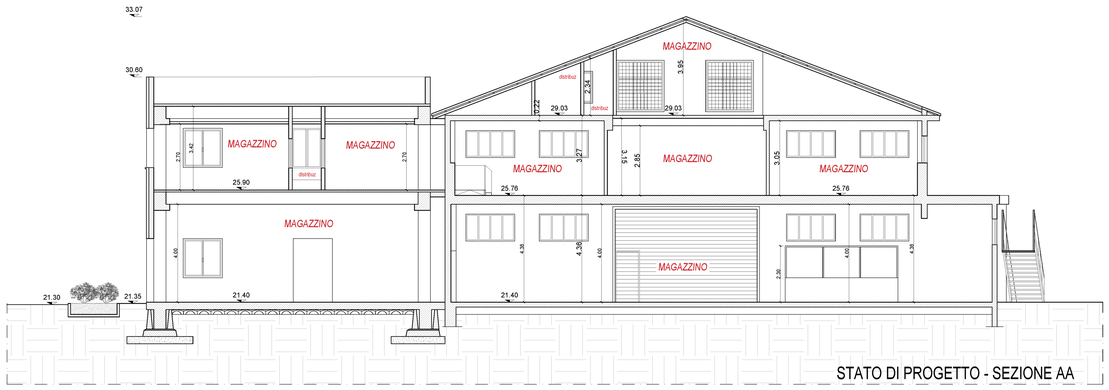

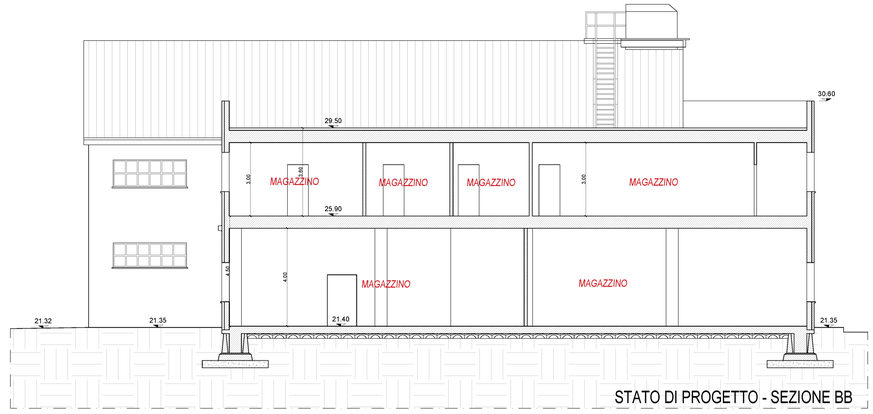

COMUNE DI CARASCO

Graveglia - Via Don Giuseppe Sannazzari, 4

PERMESSO DI COSTRUIRE CONVENZIONATO

PROGETTO DI RISTRUTTURAZIONE CON AMPLIAMENTO DI EDIFICIO ESISTENTE, CON DESTINAZIONE AD ATTIVITA' PRODUTTIVE IN LOC. GRAVEGLIA, COMPORTANTE MODIFICA AL VIGENTE PROGRAMMA DI FABBRICAZIONE

(art. 10 comma 5 e successivi della L.R. 10 / 2012 e s.m.i.)

Stato Attuale
Planimetria Piano Terra e Primo

Scala 1:100 | Tav. 01 | Prat. ELTEC

RICHIEDENTE - PROPRIETARIO:	PROGETTO ARCHITETTONICO	
ELTEC SRL SS586, 3A, Terrarossa, 16042 Carasco (GE) C.F./P.IVA 01003150997 Tel. 0185 351825 - E-mail: info@pec.eltecceline.com	DCA - DECARLOASSOCIATI Arch. Enrico De Carlo Via Estella 109, 16043 Chiavari (GE) Tel. 335 1992661 E-mail: architetti@decarlo.eu	
PROGETTO IMPIANTI	PROGETTO STRUTTURALE	IMPIANTO ELETTRICO
BORZONEPROGETTI ING.ASSOCIATI Ingg. G.E. Borzone / M. Vissani Via Sampierdicarena, 9A, 16043 Chiavari (GE) C.F./P.I.: 01709560994 Tel.: 0185 323468 - studio@pec.borzoneprogetti.it	AREAING- SOCIETÀ DI INGEGNERIA SRL Ing. Fabio Fiore Via Nino Bixio, 20 - 16043 Chiavari (GE) C.F.: 02822560997 areaing@pec.comunicalino.it	P4P Perito Industriale Jacopo Conti Via San Martino 139, 16030 Cogorno (GE) P.I.: IT02394650996

VARIANTE						
05 Aprile 2024						