
PIANTA PIANO SECONDO (SOTTOTETTO)

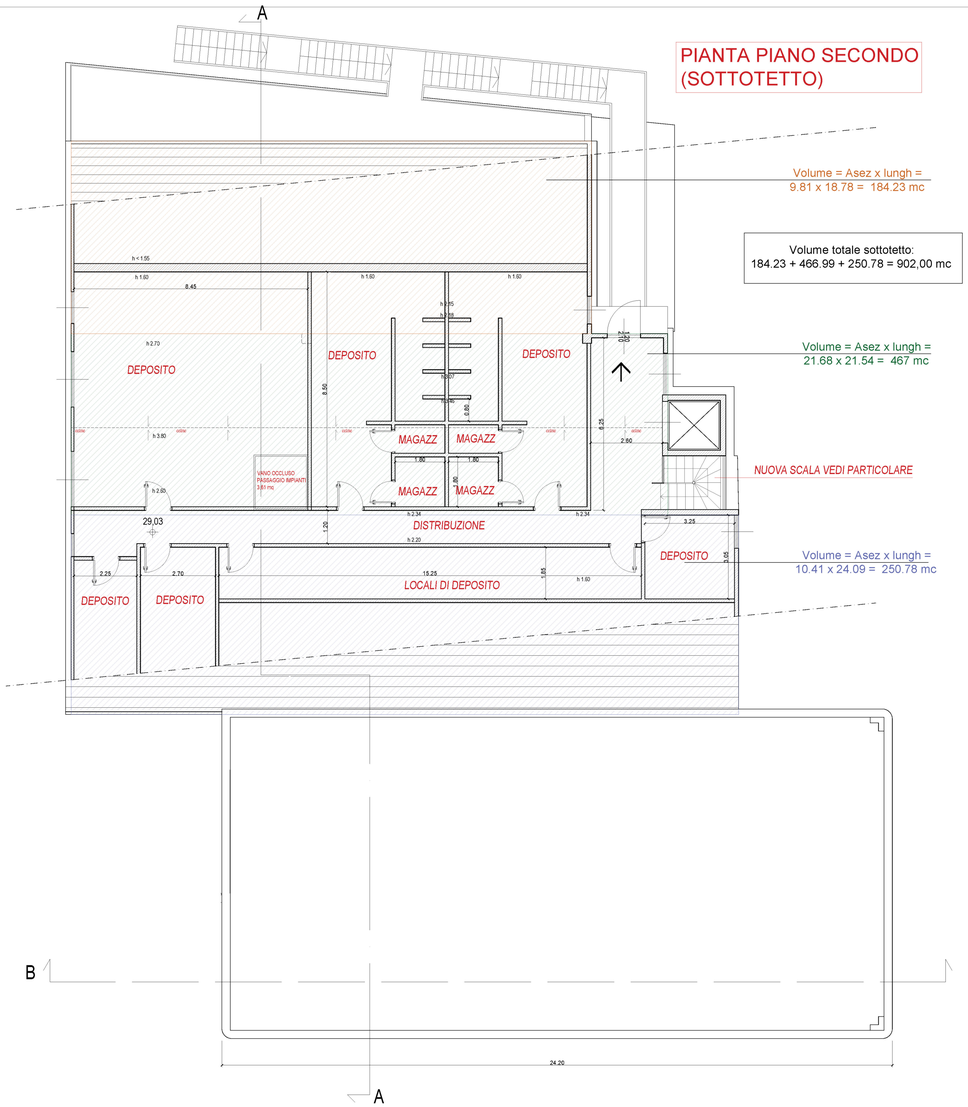


Volume = Asez x lungh =
9.81 x 18.78 = 184.23 mc


Volume totale sottotetto:
184.23 + 466.99 + 250.78 = 902,00 mc


Volume = Asez x lungh =
21.68 x 21.54 = 467 mc

Volume = Asez x lungh =
10.41 x 24.09 = 250.78 mc

PIANTA COPERTURE

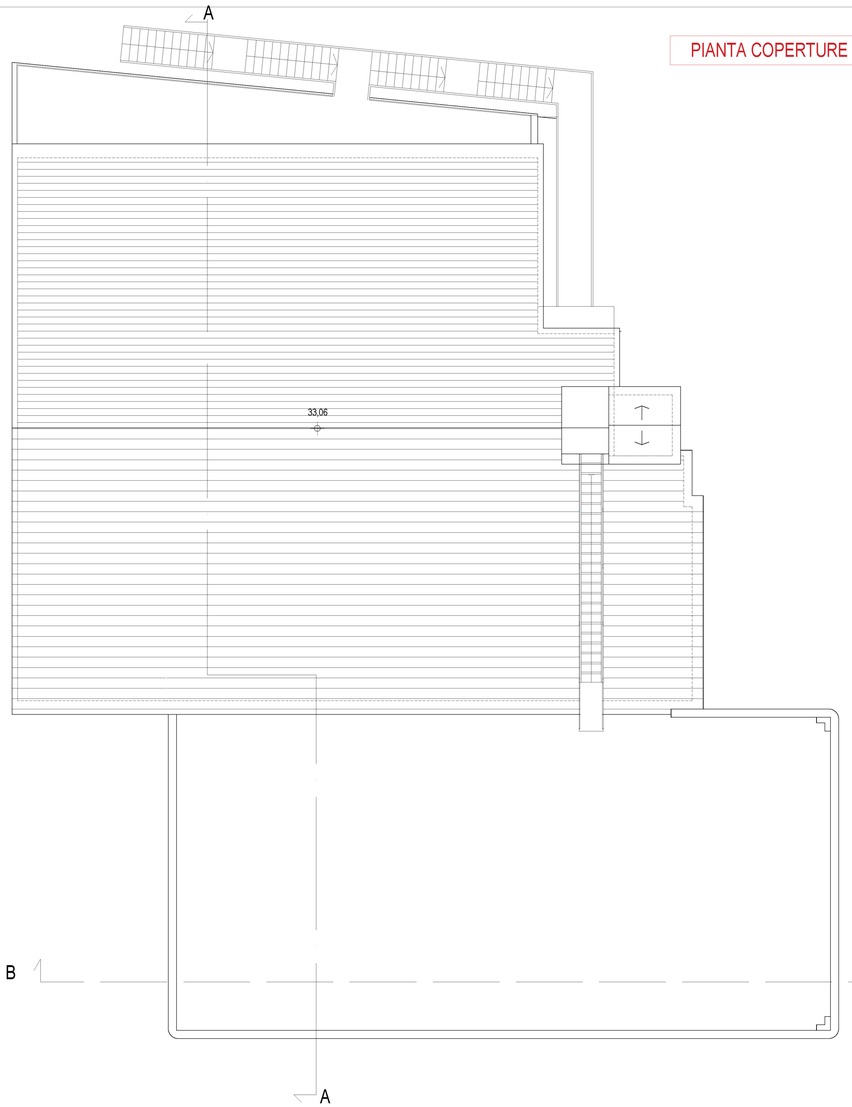

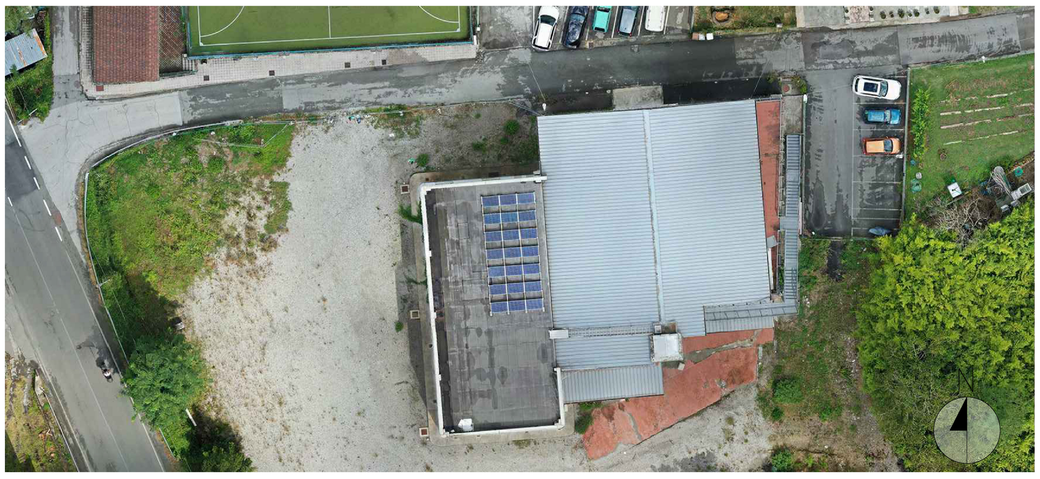

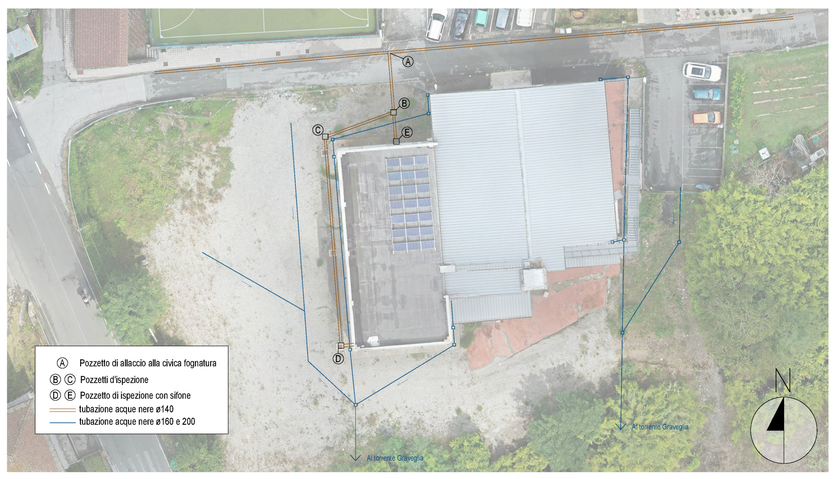

COMUNE DI CARASCO

Graveglia - Via Don Giuseppe Sannazzari, 4

PERMESSO DI COSTRUIRE CONVENZIONATO

PROGETTO DI RISTRUTTURAZIONE CON AMPLIAMENTO DI EDIFICIO ESISTENTE, CON DESTINAZIONE AD ATTIVITA' PRODUTTIVE IN LOC. GRAVEGLIA, COMPORTANTE MODIFICA AL VIGENTE PROGRAMMA DI FABBRICAZIONE
(art. 10 comma 5 e successivi della L.R. 10 / 2012 e s.m.i.)

Stato Attuale
Planimetria Sottotetto e Copertura

Scala 1:100
Prat. ELTEC
Tav. 02

RICHIEDENTE - PROPRIETARIO:	PROGETTO ARCHITETTONICO	
ELTEC SRL SS586, 3A, Terrarossa, 16042 Carasco (GE) C.F./P.IVA 01030310997 Tel.: 0185 351825 - E-mail: info@pec.elteconline.com	DCA - DECARLOASSOCIATI Arch. Enrico De Carlo Via Entella 109, 16043 Chiavari (GE) Tel.:335 1993561 E-mail: architetti@decarlo.eu	
PROGETTO IMPIANTI	PROGETTO STRUTTURALE	IMPIANTO ELETTRICO
BORZONEPROGETTI ING.ASSOCIATI Ingg. G.E. Borzone / M. Vissani Via Sanpierdicanne, 84, 16043 Chiavari (GE) C.F./P.I.: 01769560994 Tel.: 0185 323468 - studio@pec.borzoneprogetti.it	AREAING- SOCIETÀ DI INGEGNERIA SRL Ing. Fabio Fiore Via Nino Bixio, 20 - 16043 Chiavari (GE) C.F.: 02822560997 areaing@pec.comunicaline.it	P4P Perito Industriale Jacopo Conti Via San Martino 13B, 16030 Cogorno (GE) P.I.: IT02194650996

VARIANTE						
05 Aprile 2024						