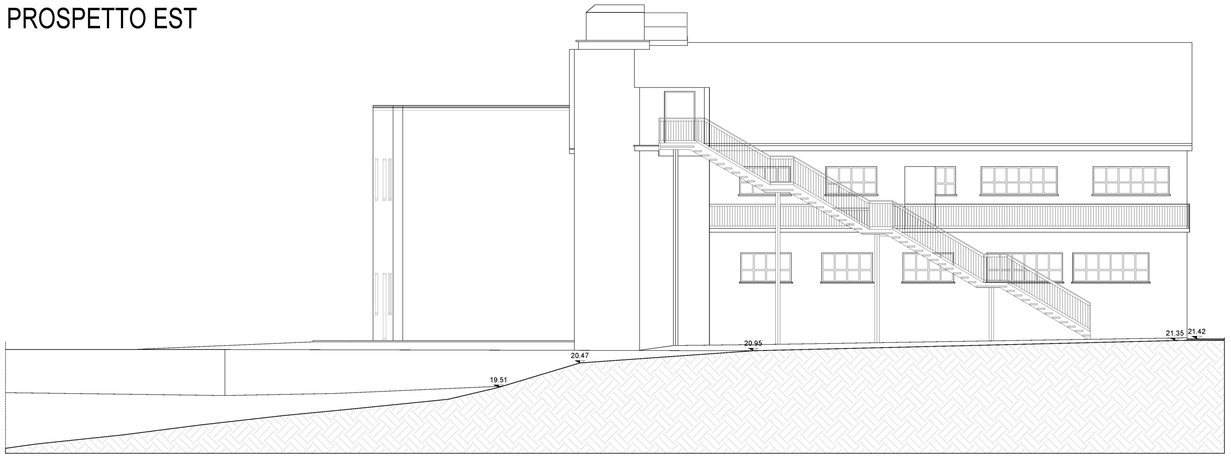
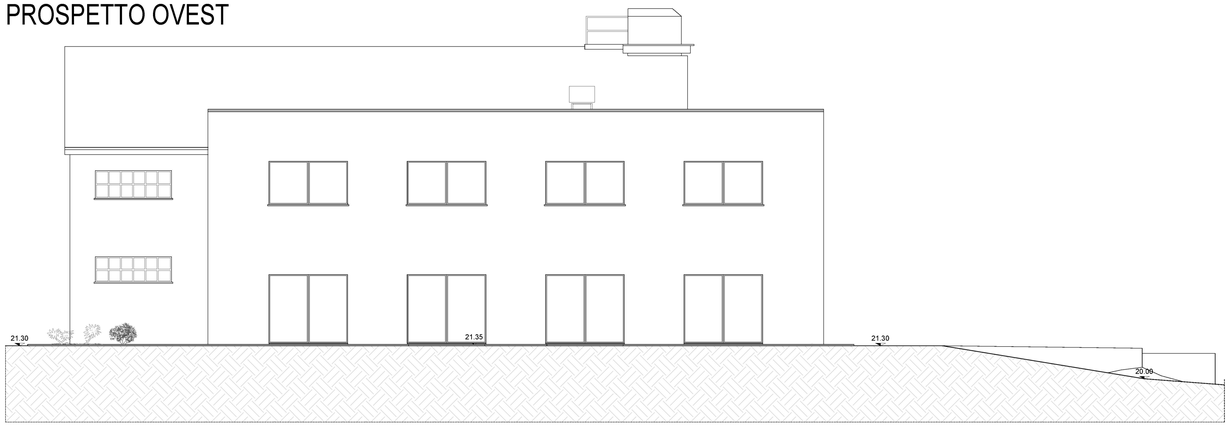
## PROSPETTO EST



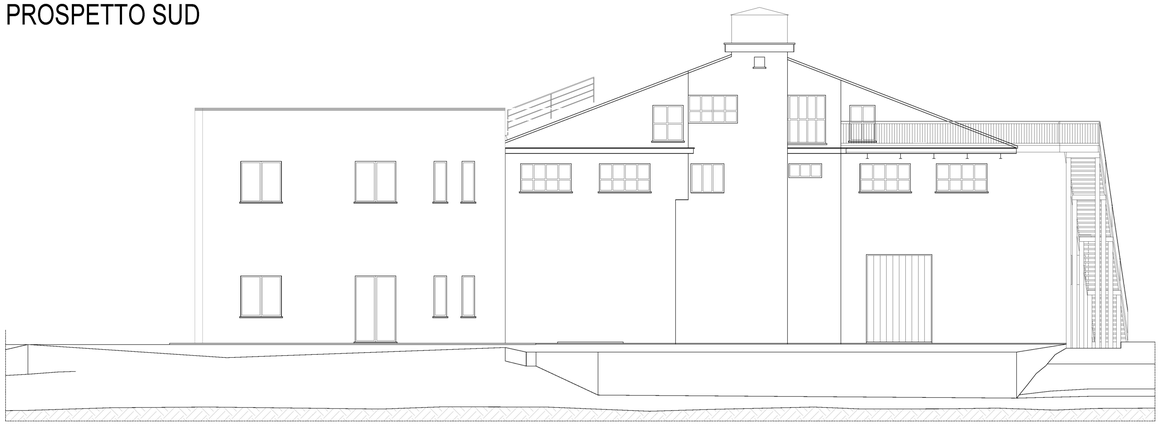

## PROSPETTO NORD




## PROSPETTO OVEST




## PROSPETTO SUD







# COMUNE DI CARASCO

Graveglia - Via Don Giuseppe Sannazzari, 4

PERMESSO DI COSTRUIRE CONVENZIONATO

**PROGETTO DI RISTRUTTURAZIONE CON AMPLIAMENTO DI EDIFICIO ESISTENTE, CON DESTINAZIONE AD ATTIVITA' PRODUTTIVE IN LOC. GRAVEGLIA, COMPORTANTE MODIFICA AL VIGENTE PROGRAMMA DI FABBRICAZIONE**
(art. 10 comma 5 e successivi della L.R. 10 / 2012 e s.m.i.)

## Stato Attuale
## Prospetti e Calcolo Superfici

Scala 1:100 | Prat. ELTEC | Tav. 03

| RICHIEDENTE - PROPRIETARIO: | PROGETTO ARCHITETTONICO | |
|---|---|---|
| ELTEC SRL<br>SS566, 3A, Terranossa, 16042 Carasco (GE)<br>C.F./P.IVA 01030310997<br>Tel.: 0185 351625 - E-mail: info@pec.elteceline.com | DCA - DECARLOASSOCIATI<br>Arch. Enrico De Carlo<br>Via Entella 109, 16043 Chiavari (GE)<br>Tel. 335 1993561<br>E-mail: architetti@decarlo.eu | |
| PROGETTO IMPIANTI | PROGETTO STRUTTURALE | IMPIANTO ELETTRICO |
| BORZONEPROGETTI ING.ASSOCIATI<br>Ingg. G.E. Borzone / M. Vissani<br>Via Sanpierdicanne, 84, 16043 Chiavari (GE)<br>C.F./P.I.: 01769560994<br>Tel.: 0185 323458 - studio@pec.borzoneprogetti.it | AREAING- SOCIETÀ DI INGEGNERIA SRL<br>Ing. Fabio Fiore<br>Via Nino Bixio, 20 - 16043 Chiavari (GE)<br>C.F.: 02822560997<br>areaing@pec.comunicaline.it | P4P<br>Perito Industriale Jacopo Conti<br>Via San Martino 13/8, 16030 Cogorno (GE)<br>P.I.: IT02194650996 |

| VARIANTE | | | | | | |
|---|---|---|---|---|---|---|
| 05 Aprile 2024 | | | | | | |