

PIANTA PIANO TERRA

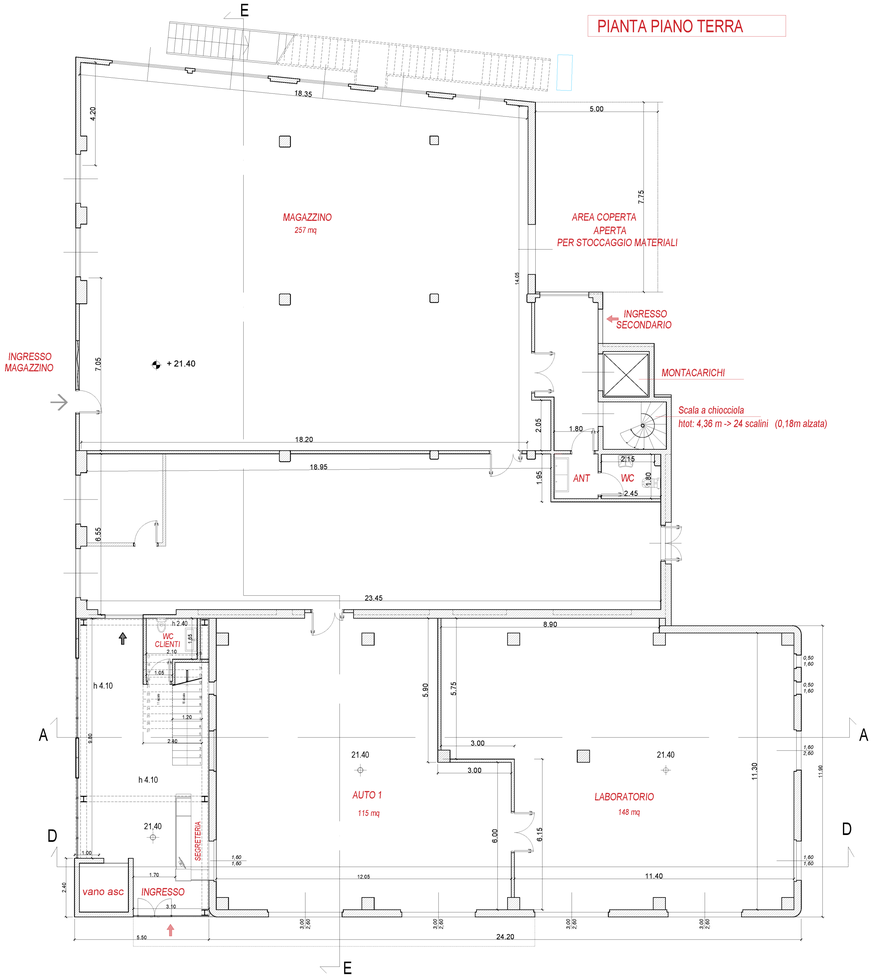


PIANTA PIANO PRIMO

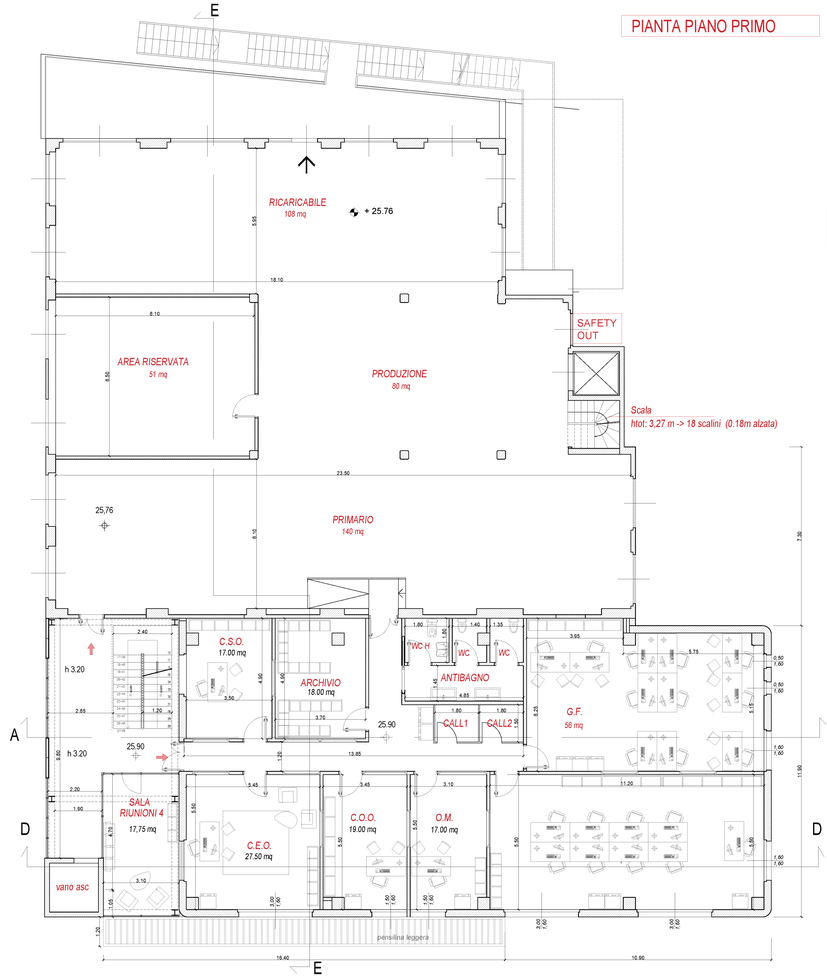



ASSONOMETRIE NORD/OVEST e SUD/EST

SUD/EST

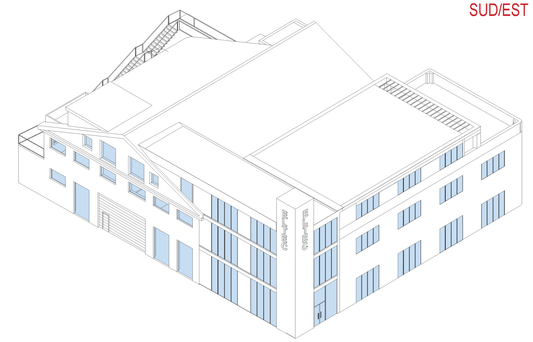


NORD/OVEST

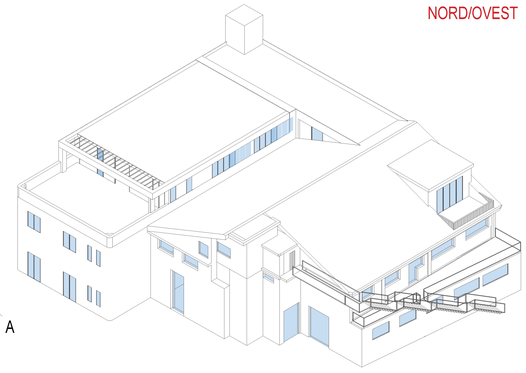

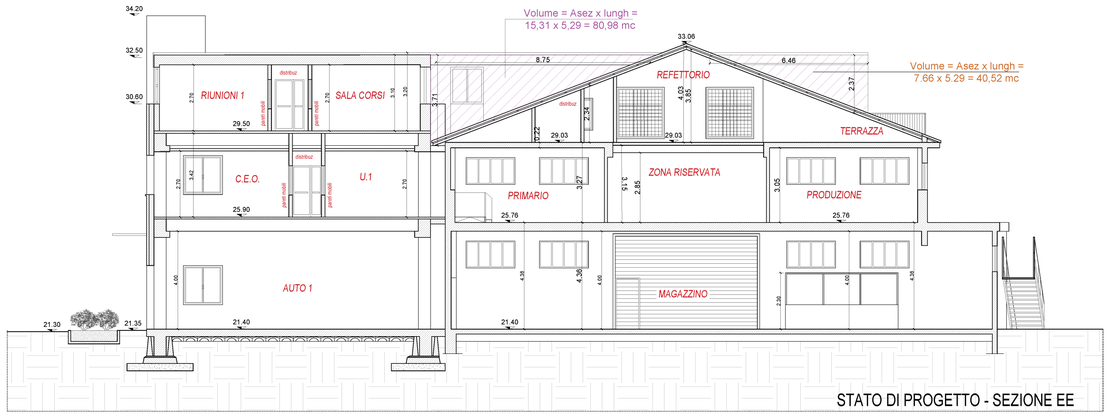

STATO DI PROGETTO - SEZIONE EE

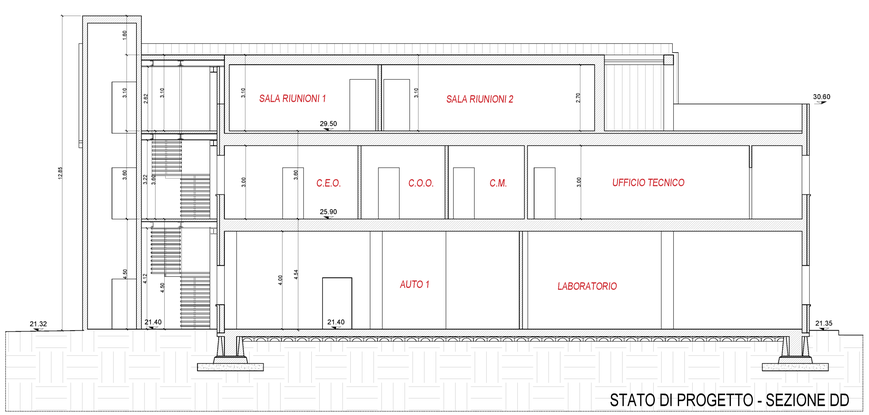

STATO DI PROGETTO - SEZIONE DD

COMUNE DI CARASCO

Graveglia - Via Don Giuseppe Sannazzari, 4

PERMESSO DI COSTRUIRE CONVENZIONATO

PROGETTO DI RISTRUTTURAZIONE CON AMPLIAMENTO DI EDIFICIO ESISTENTE, CON DESTINAZIONE AD ATTIVITA' PRODUTTIVE IN LOC. GRAVEGLIA, COMPORTANTE MODIFICA AL VIGENTE PROGRAMMA DI FABBRICAZIONE
(art. 10 comma 5 e successivi della L.R. 10 / 2012 e s.m.i.)

Stato di Progetto
Planimetria Piano Terra e Primo

Scala 1:100 | Tav. 04
Prat. ELTEC

RICHIEDENTE - PROPRIETARIO:	PROGETTO ARCHITETTONICO	
ELTEC SRL SS586, 3A, Terarossa, 16042 Carasco (GE) C.F./P.IVA 01003310997 Tel.: 0185 351825 - E-mail: info@pec.eltecoeline.com	DCA - DECARLOASSOCIATI Arch. Enrico De Carlo Via Estrella 109, 16043 Chiavari (GE) Tel. 335 1993561 E-mail: architetto@decarlo.eu	
PROGETTO IMPIANTI	**PROGETTO STRUTTURALE**	**IMPIANTO ELETTRICO**
BORZONEPROGETTI ING.ASSOCIATI Ingg. G.E. Borzone / M. Vissani Via Sanpierdicanne, 84, 16043 Chiavari (GE) C.F./P.I.: 01769560994 Tel.: 0185 323468 - studio@pec.borzoneprogetti.it	AREAING- SOCIETÀ DI INGEGNERIA SRL Ing. Fabio Fiore Via Nino Bixio, 20 - 16043 Chiavari (GE) C.F.: 02823560997 areaing@pec.comunicalino.it	P4P Perito Industriale Jacopo Conti Via San Martino 13/8, 16030 Cogorno (GE) P.I.: 01023940509

VARIANTE						
05 Aprile 2024						