

PIANTA PIANO SECONDO (SOTTOTETTO)

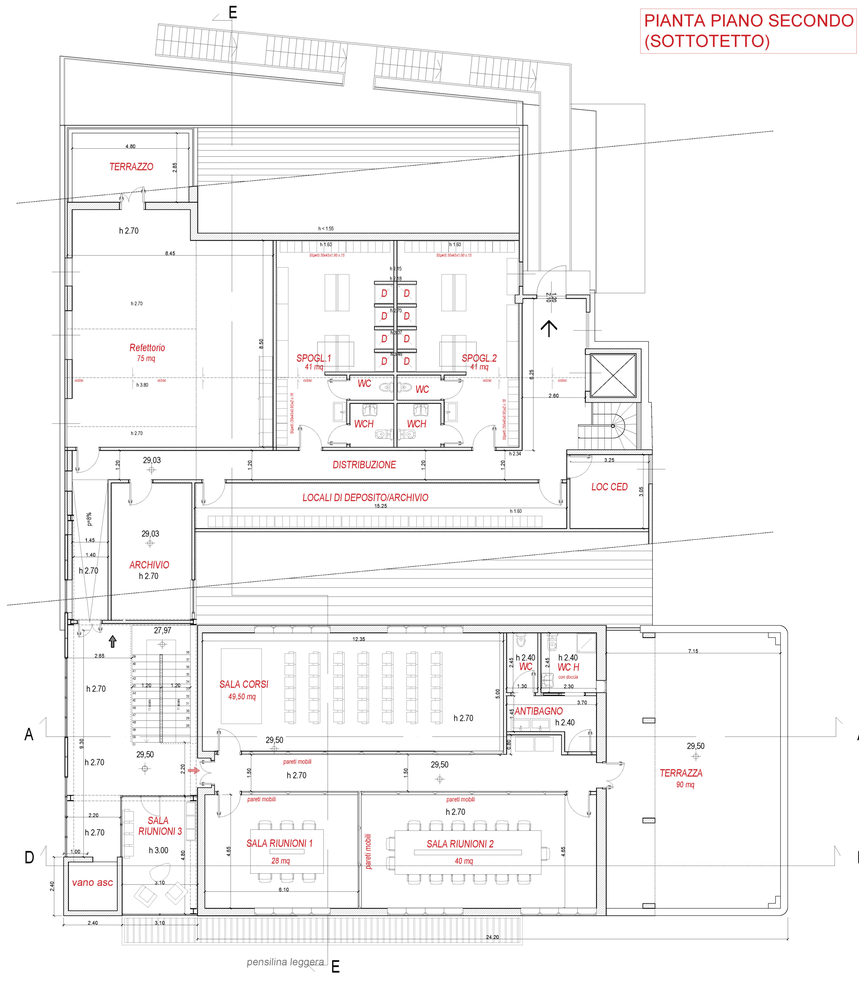


PIANTA COPERTURE

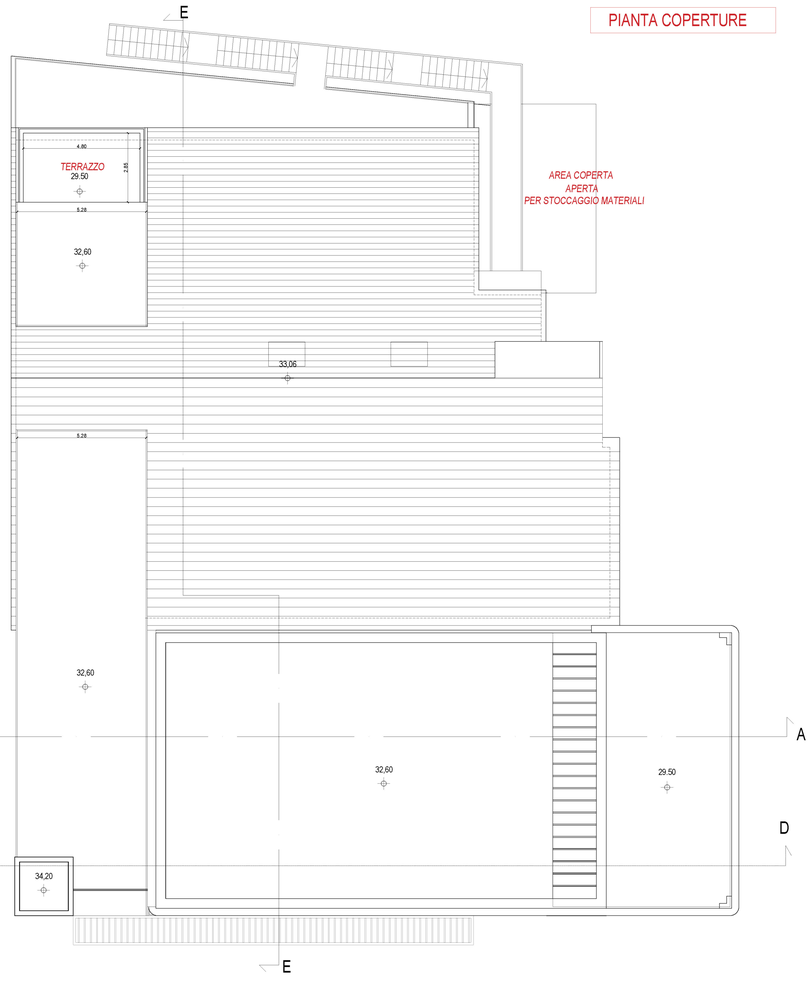


SCALA 1:200 - PLANIMETRIA GENERALE DI PROGETTO




NORD/EST

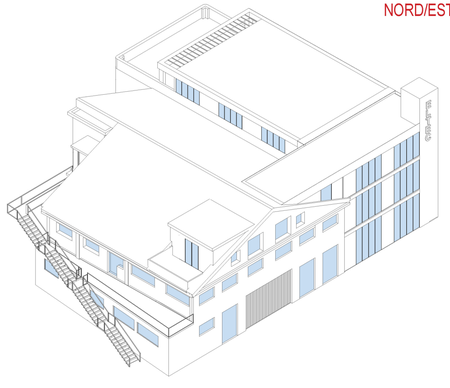

SUD/OVEST

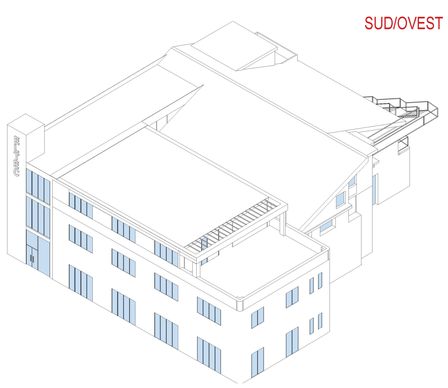

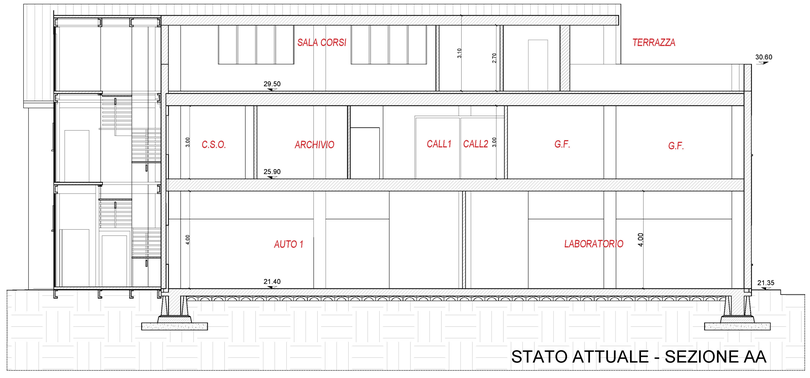

STATO ATTUALE - SEZIONE AA

COMUNE DI CARASCO

Graveglia - Via Don Giuseppe Sannazzari, 4

PERMESSO DI COSTRUIRE CONVENZIONATO

PROGETTO DI RISTRUTTURAZIONE CON AMPLIAMENTO DI EDIFICIO ESISTENTE, CON DESTINAZIONE AD ATTIVITA' PRODUTTIVE IN LOC. GRAVEGLIA, COMPORTANTE MODIFICA AL VIGENTE PROGRAMMA DI FABBRICAZIONE

(art. 10 comma 5 e successivi della L.R. 10 / 2012 e s.m.i.)

Stato di Progetto
Planimetria Sottotetto e Copertura

Scala 1:100

Prat. ELTEC

Tav. 05

RICHIEDENTE - PROPRIETARIO:	PROGETTO ARCHITETTONICO	
ELTEC SRL SS586, 3A. Terrarossa, 16042 Carasco (GE) C.F./P.IVA 01203210997 Tel.: 0185 351625 - E-mail: info@pec.elteconline.com	DCA - DECARLOASSOCIATI Arch. Enrico De Carlo Via Entella 109. 16043 Chiavari (GE) Tel. 335 1993561 E-mail: architetto@decarlo.eu	
PROGETTO IMPIANTI	PROGETTO STRUTTURALE	IMPIANTO ELETTRICO
BORZONEPROGETTI ING.ASSOCIATI Ingg. G.E. Borzone / M. Vissani Via Sanpierdicanne, 84, 16043 Chiavari (GE) C.F./P.I.: 01169500994 Tel.: 0185 323468 - studio@pec.borzoneprogetti.it	AREAING- SOCIETÀ DI INGEGNERIA SRL Ing. Fabio Fiore Via Nino Bixio, 20 - 16043 Chiavari (GE) C.F.: 02822160997 areaing@pec.comunicaline.it	P4P Perito Industriale Jacopo Conti Via San Martino 138, 16030 Cogorno (GE) P.I.: 01021940150996

VARIANTE						
05 Aprile 2024						