

PROSPETTO EST

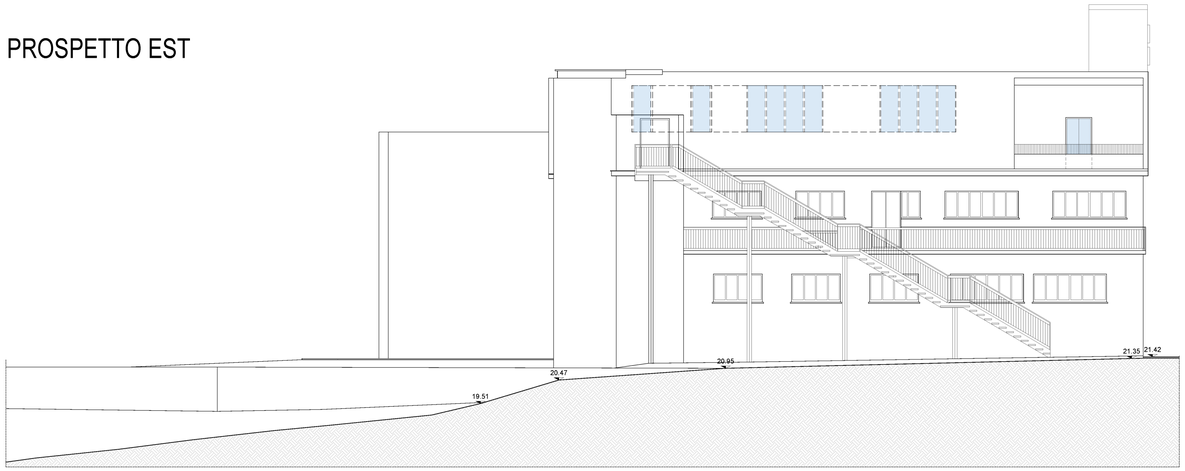

PROSPETTO NORD



PROSPETTO OVEST

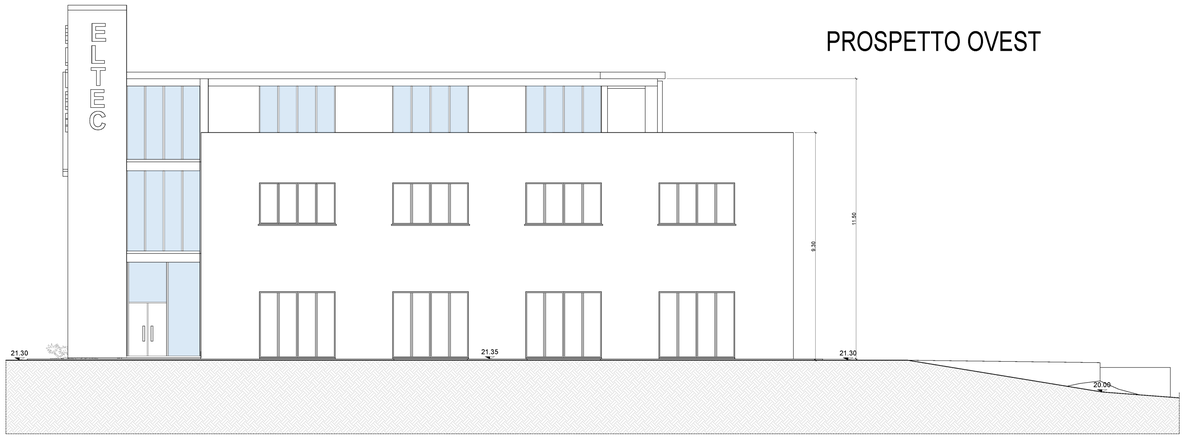

PROSPETTO SUD



COMUNE DI CARASCO

Graveglia - Via Don Giuseppe Sannazzari, 4

PERMESSO DI COSTRUIRE CONVENZIONATO

PROGETTO DI RISTRUTTURAZIONE CON AMPLIAMENTO DI EDIFICIO ESISTENTE, CON DESTINAZIONE AD ATTIVITA' PRODUTTIVE IN LOC. GRAVEGLIA, COMPORTANTE MODIFICA AL VIGENTE PROGRAMMA DI FABBRICAZIONE

(art. 10 comma 5 e successivi della L.R. 10 / 2012 e s.m.i.)

Stato di Progetto
Prospetti e calcolo superfici

Scala: 1:100

Tav.: 06

Prat.: ELTEC

RICHIEDENTE - PROPRIETARIO:	PROGETTO ARCHITETTONICO	
ELTEC SRL SS586, 3A, Terrarossa, 16042 Carasco (GE) C.F./P.IVA 01030310997 Tel.: 0185 351825 - E-mail: info@pec.elteconline.com	DCA - DECARLOASSOCIATI Arch. Enrico De Carlo Via Estella 109, 16043 Chiavari (GE) Tel. 335 1993581 E-mail: architetti@decarlo.eu	
PROGETTO IMPIANTI	PROGETTO STRUTTURALE	IMPIANTO ELETTRICO
BORZONEPROGETTI ING.ASSOCIATI Ingg. G.E. Borzone / M. Vissani Via Sanpiordarena, 84, 16043 Chiavari (GE) C.F./P.I.: 01705620994 Tel.: 0185 323468 - studio@pec.borzoneprogetti.it	AREAING- SOCIETÀ DI INGEGNERIA SRL Ing. Fabio Fiore Via Nino Bixio, 20 - 16043 Chiavari (GE) C.F.: 02823560997 areaing@pec.comunicalino.it	P4P Perito Industriale Jacopo Conti Via San Martino 130, 16030 Cogorno (GE) P.I.: 01021940650996

VARIANTE						
05 Aprile 2024						