


PIANTA PIANO TERRA

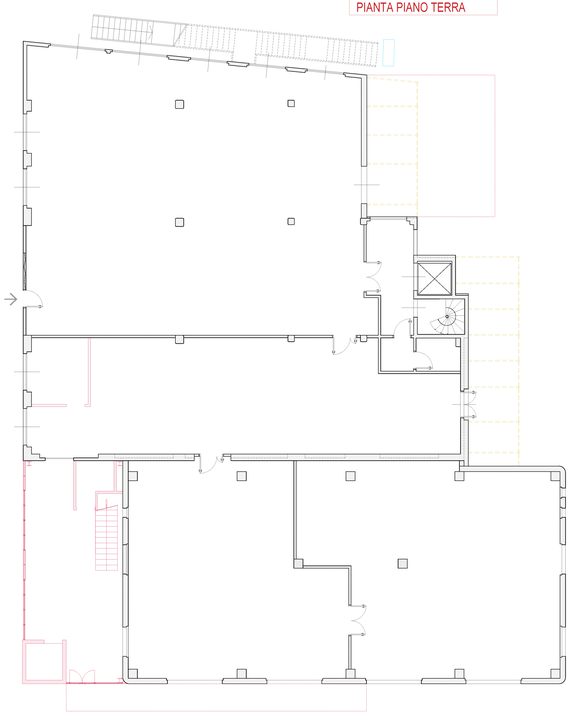


PIANTA PIANO PRIMO

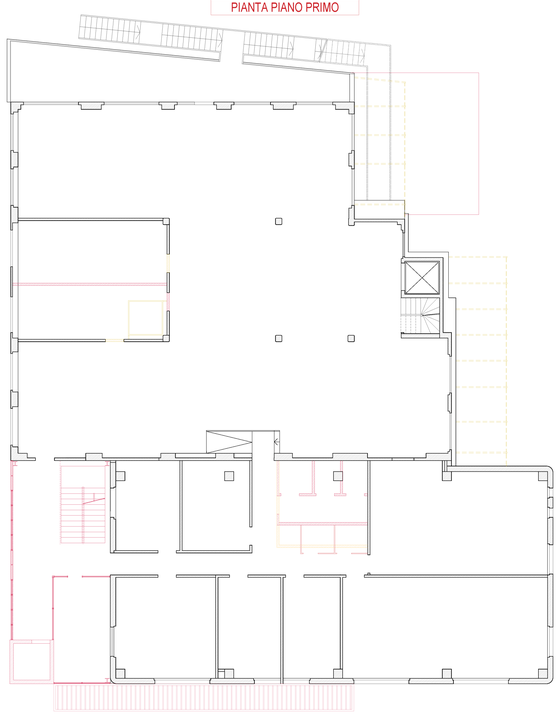

PIANTA PIANO SECONDO

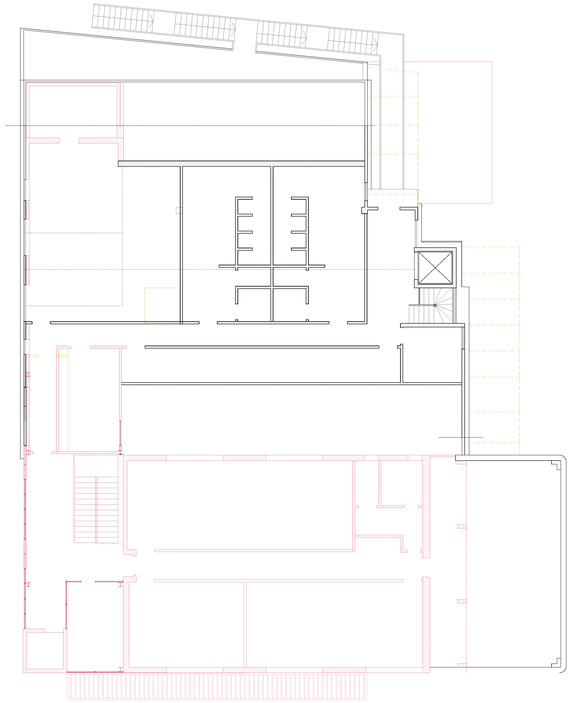

PIANTA PIANO COPERTURE

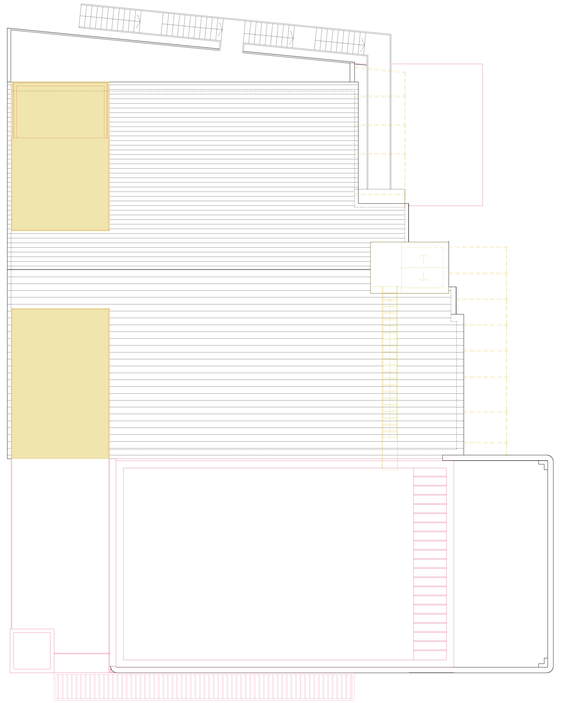

COMUNE DI CARASCO

Graveglia - Via Don Giuseppe Sannazzari, 4

PERMESSO DI COSTRUIRE CONVENZIONATO

PROGETTO DI RISTRUTTURAZIONE CON AMPLIAMENTO DI EDIFICIO ESISTENTE, CON DESTINAZIONE AD ATTIVITA' PRODUTTIVE IN LOC. GRAVEGLIA, COMPORTANTE MODIFICA AL VIGENTE PROGRAMMA DI FABBRICAZIONE

(art. 10 comma 5 e successivi della L.R. 10 / 2012 e s.m.i.)

Stato di Raffronto
Planimetrie

Scala 1:100

Prat. ELTEC

Tav. 07

RICHIEDENTE - PROPRIETARIO:
ELTEC SRL
55/58E, 3A, Teranzosa, 16042 Carasco (GE)
P.I.: 01911230997
Tel.: 0185 351825 - E-mail: info@pec.eltecsolar.com

PROGETTO ARCHITETTONICO
DCA - DECARLOASSOCIATI
Arch. Enrico De Carlo
Via Estella 135, 16043 Chiavari (GE)
P.I.: 01911230997
E-mail: architetto@decarlo.eu

PROGETTO IMPIANTI
BORZONEPROGETTI ING.ASSOCIATI
Ingg. G.E. Borzone / M. Vissani
Via Serpentificarmo, 8A, 16043 Chiavari (GE)
C.F./P.I.: 03210540997
Tel.: 0185 323468 - studio@pec.borzoneprogetti.it

PROGETTO STRUTTURALE
AREAING- SOCIETÀ DI INGEGNERIA SRL
Ing. Fabio Fiore
Via Nino Bixio, 30 - 16043 Chiavari (GE)
P.I.: 02820240999
areaing@pec.comunicaline.it

IMPIANTO ELETTRICO
P4P
Perito Industriale Jacopo Conti
Via San Martino 133, 16030 Sapello (GE)
P.I.: 01215460996

VARIANTE							
05 Aprile 2024							