

PROSPETTO EST

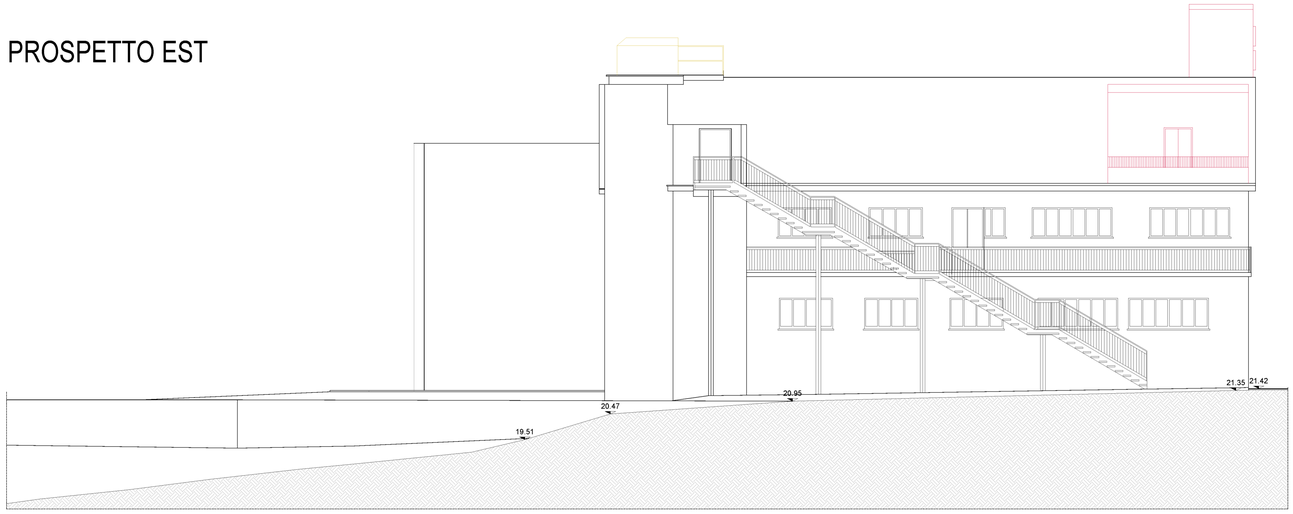

PROSPETTO NORD



PROSPETTO OVEST

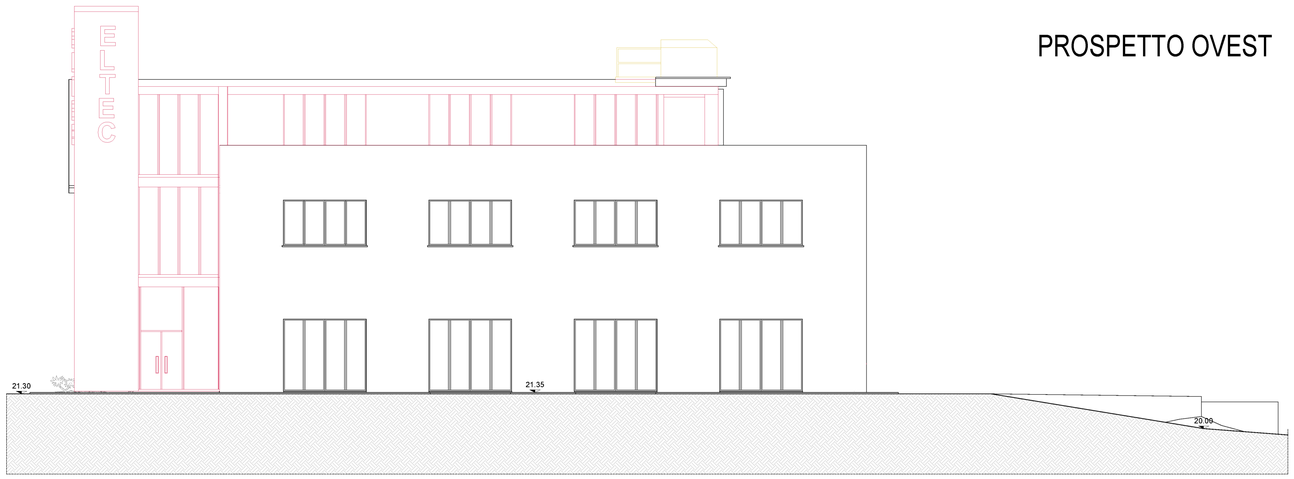

PROSPETTO SUD



COMUNE DI CARASCO

Graveglia - Via Don Giuseppe Sannazzari, 4

PERMESSO DI COSTRUIRE CONVENZIONATO

PROGETTO DI RISTRUTTURAZIONE CON AMPLIAMENTO DI EDIFICIO ESISTENTE, CON DESTINAZIONE AD ATTIVITA' PRODUTTIVE IN LOC. GRAVEGLIA, COMPORTANTE MODIFICA AL VIGENTE PROGRAMMA DI FABBRICAZIONE

(art. 10 comma 5 e successivi della L.R. 10 / 2012 e s.m.i.)

Stato di Raffronto
Prospetti

Scala 1:100

Prat. ELTEC

Tav. 08

RICHIEDENTE - PROPRIETARIO:
ELTEC SRL
SS586 ,3A, Terrarossa, 16042 Caraco (GE)
C.F./P.IVA 01020310997
Tel.: 0185 351625 - E-mail: info@pec.elteconline.com

PROGETTO ARCHITETTONICO
DCA - DECARLOASSOCIATI
Arch. Enrico De Carlo
Via Entella 109, 16043 Chiavari (GE)
Tel. 335 1993581
E-mail: architetto@decarlo.eu

PROGETTO IMPIANTI
BORZONEPROGETTI ING.ASSOCIATI
Ingg. G.E. Borzone / M. Vissani
Via Sanpierdicanne, 84, 16043 Chiavari (GE)
C.F./P.I.: 01769560994
Tel.: 0185 323468 - studio@pec.borzoneprogetti.it

PROGETTO STRUTTURALE
AREAING- SOCIETÀ DI INGEGNERIA SRL
Ing. Fabio Fiore
Via Nino Bixio, 20 - 16043 Chiavari (GE)
C.F.: 02822500997
areaing@pec.comunicaline.it

IMPIANTO ELETTRICO
P4P
Perito Industriale Jacopo Conti
Via San Martino 138, 16030 Cogorno (GE)
P.I.: IT02194650996

VARIANTE						
05 Aprile 2024						