

PIANTA PIANO TERRA

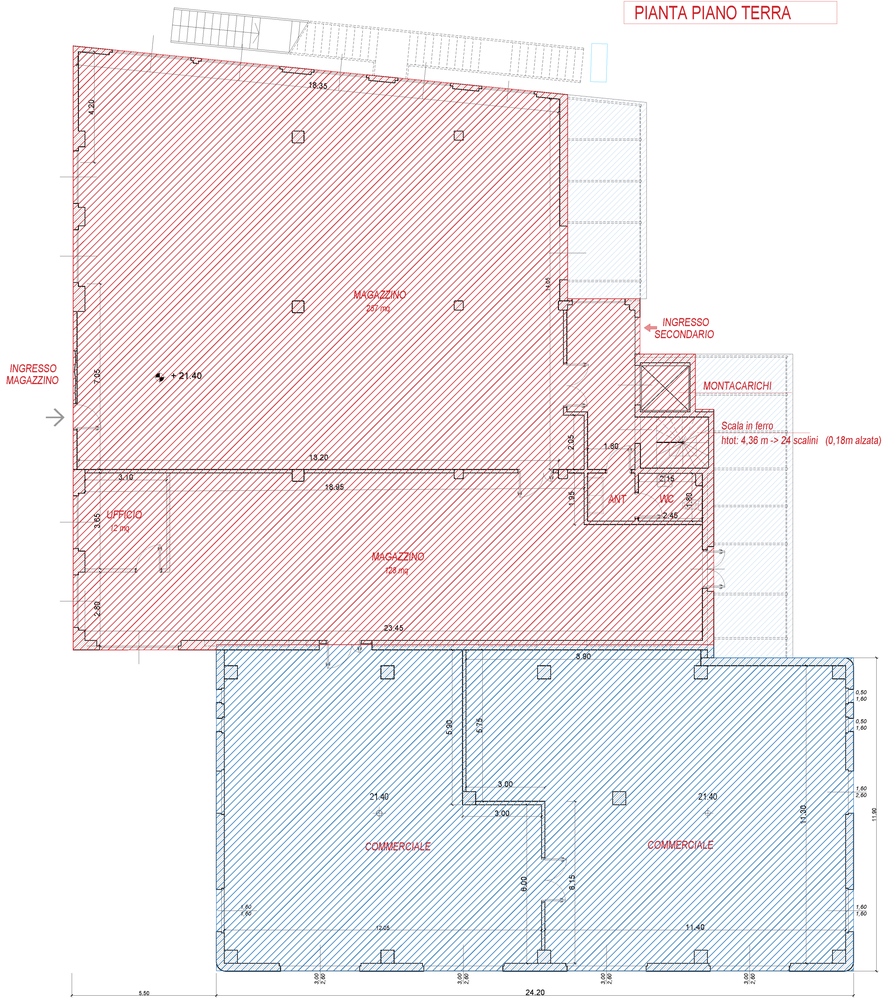


PIANTA PIANO PRIMO

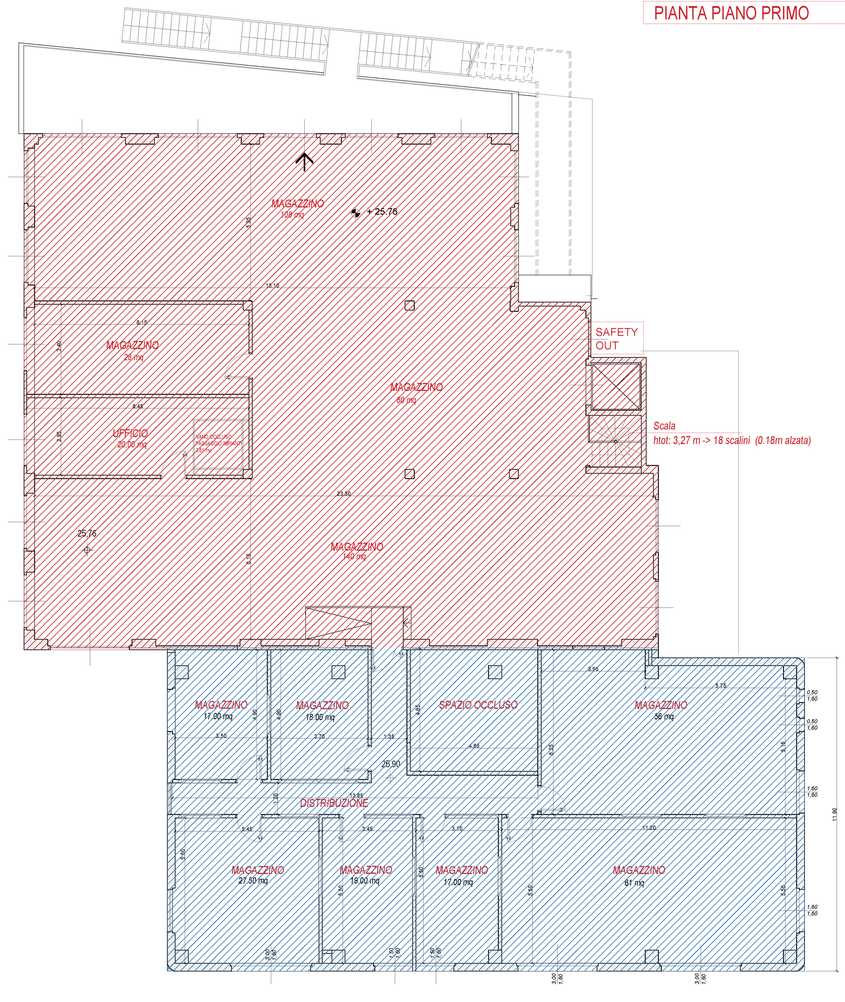


STATO DI FATTO			
CALCOLO SUPERFICI LORDE PLANIMETRIA		CALCOLO VOLUME LORDO	
EDIFICIO MODERNO		EDIFICIO MODERNO	
PIANO TERRA:	mq 297,06	mq 297,06 x m 4,54 (h) =	mc 1.348,65
PIANO PRIMO:	mq 294,97	mq 294,97 x m 3,60 (h) =	mc 1.061,89
PIANO SOTTOTETTO:	mq 0,00		
TOTALE:	mq 592,03	TOTALE:	mc 2.410,54
EDIFICIO VECCHIO		EDIFICIO VECCHIO	
PIANO TERRA:	mq 476,10	mq 476,10 x m 4,36 (h) =	mc 2.075,79
PIANO PRIMO:	mq 429,14	mq 429,14 x m 3,27 (h) =	mc 1.403,29
PIANO SOTTOTETTO:	mq 453,47	mq 453,47 x varie (h) =	mc 923,67
TOTALE	mq 1.358,71	TOTALE	mc 4.402,76
TOTALE	mq 1.950,74	TOTALE	mc 6.813,30

PIANTA PIANO SECONDO (SOTTOTETTO)

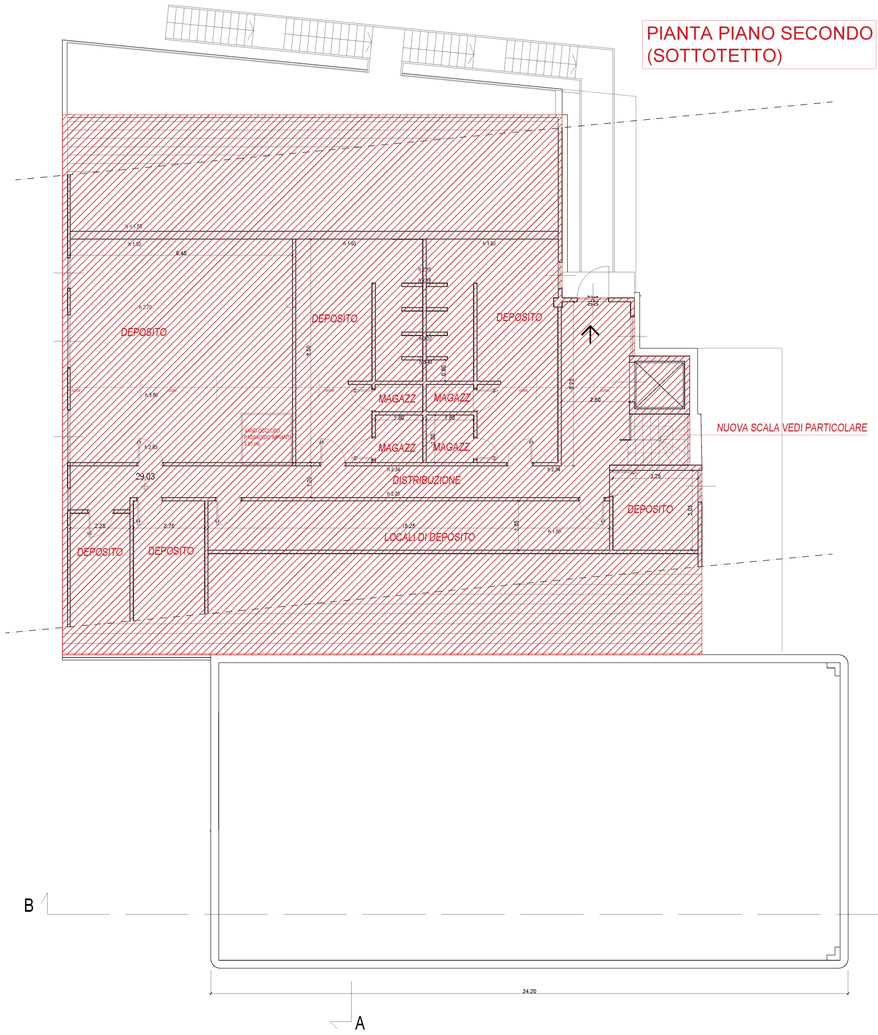

PIANTA COPERTURE

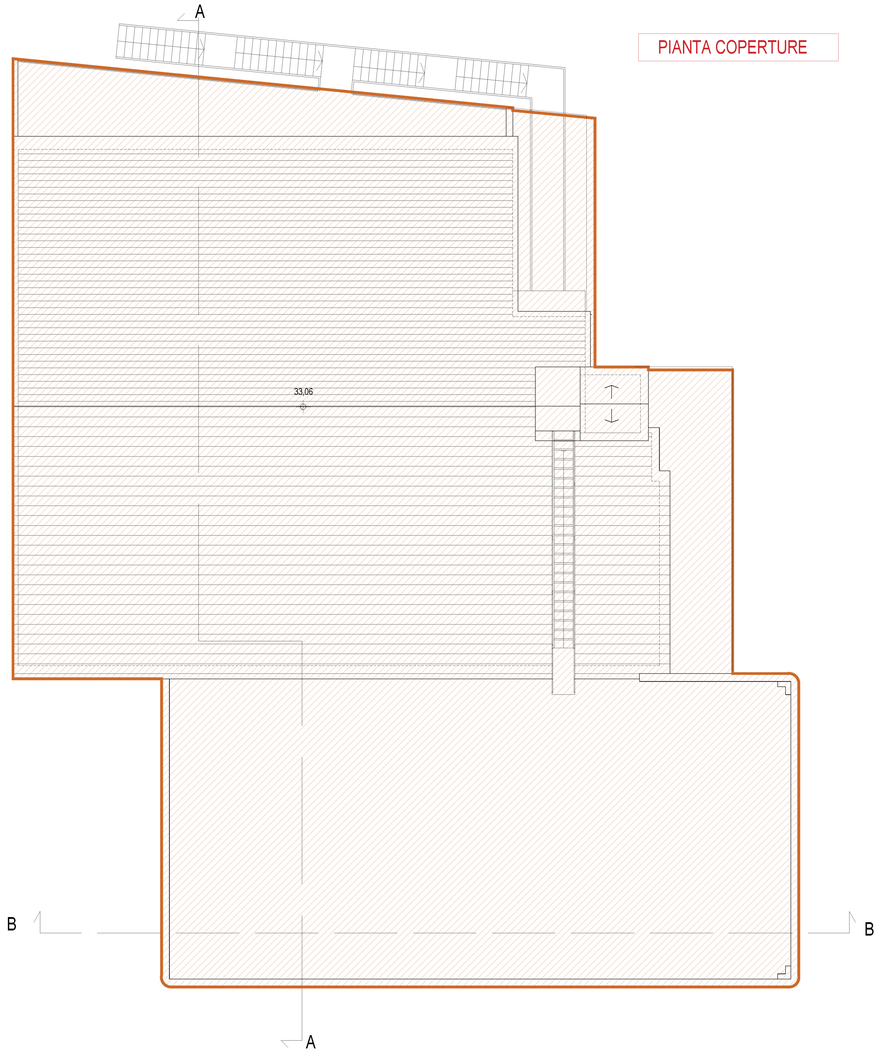

COMUNE DI CARASCO

Graveglia - Via Don Giuseppe Sannazzari, 4

PERMESSO DI COSTRUIRE CONVENZIONATO

PROGETTO DI RISTRUTTURAZIONE CON AMPLIAMENTO DI EDIFICIO ESISTENTE, CON DESTINAZIONE AD ATTIVITA' PRODUTTIVE IN LOC. GRAVEGLIA, COMPORTANTE MODIFICA AL VIGENTE PROGRAMMA DI FABBRICAZIONE

(art. 10 comma 5 e successivi della L.R. 10 / 2012 e s.m.i.)

Stato di Fatto
Calcolo Superfici e Volumi Lordi

Scala 1:100 | Tav. 09 | Prat. ELTEC

RICHIEDENTE - PROPRIETARIO:
ELTEC SRL
SS586, 3A, Terrarossa, 16042 Carasco (GE)
C.F./P.IVA 01030310997
Tel.: 0185 351625 - E-mail: info@pec.elteconline.com

PROGETTO ARCHITETTONICO
DCA - DECARLOASSOCIATI
Arch. Enrico De Carlo
Via Entella 109, 16043 Chiavari (GE)
Tel. 335 1993581
E-mail: architetti@decarlo.eu

PROGETTO IMPIANTI
BORZONEPROGETTI ING.ASSOCIATI
Ingg. G.E. Borzone / M. Vissani
Via Sampierdicanne, 84, 16043 Chiavari (GE)
C.F./P.I.: 01769560994
Tel.: 0185 323468 - studio@pec.borzoneprogetti.it

PROGETTO STRUTTURALE
AREAING- SOCIETÀ DI INGEGNERIA SRL
Ing. Fabio Fiore
Via Nino Bixio, 20 - 16043 Chiavari (GE)
C.F.: 02822560997
areaing@pec.comunicaline.it

IMPIANTO ELETTRICO
P4P
Perito Industriale Jacopo Conti
Via San Martino 139, 16030 Cogorno (GE)
P.I.: IT02194650996

VARIANTE						
05 Aprile 2024						