

PIANTA PIANO TERRA

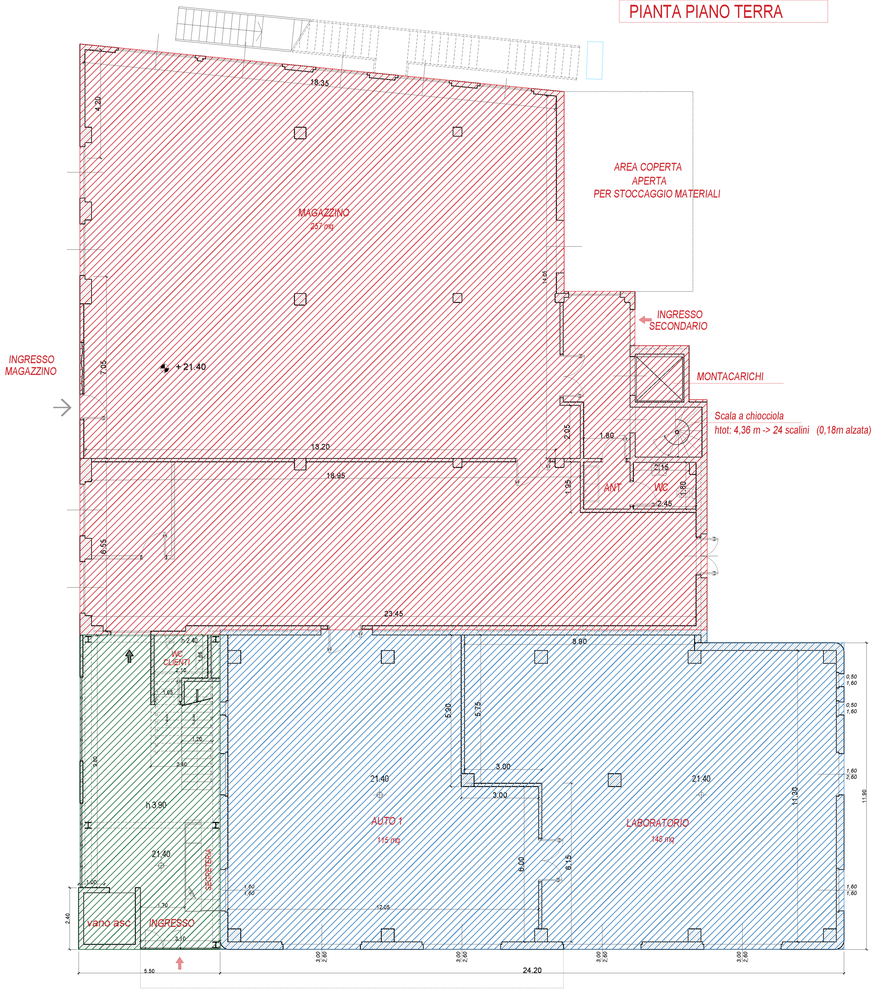


PIANTA PIANO PRIMO

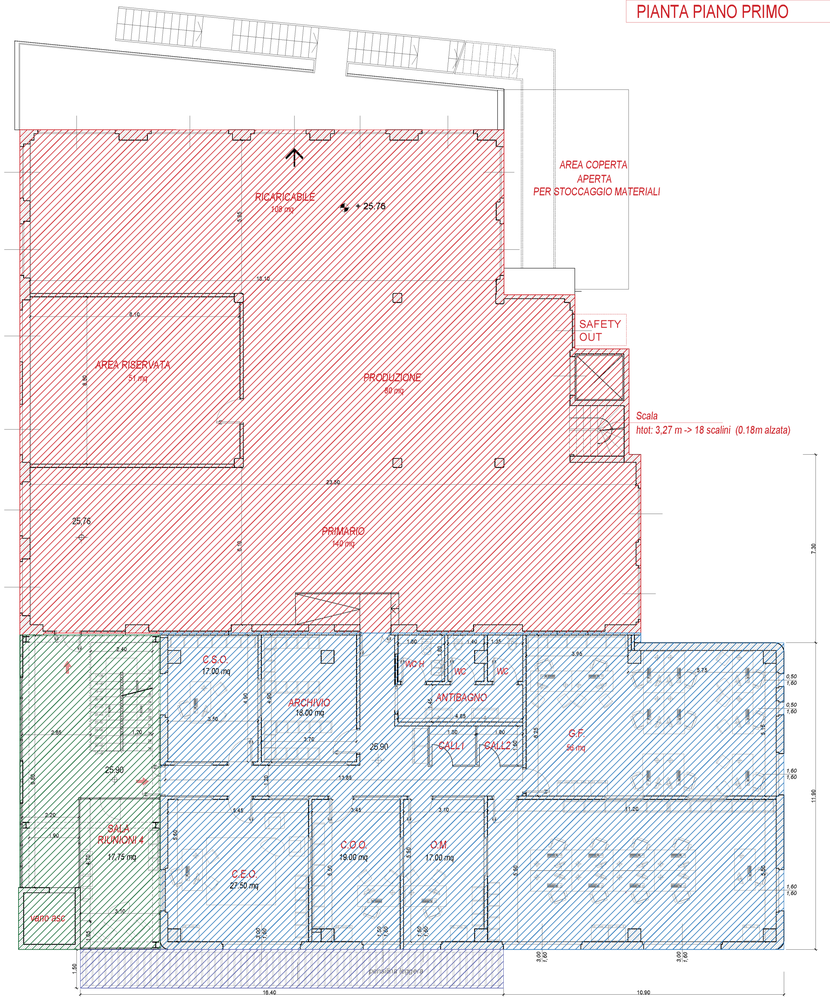


STATO DI PROGETTO	
CALCOLO SUPERFICI LORDE PLANIMETRIA	CALCOLO VOLUME LORDO
EDIFICIO MODERNO	EDIFICIO MODERNO
PIANO TERRA: mq 297,06	mq 297,06 x m 4,54 (h) = mc 1.348,65
PIANO PRIMO: mq 294,97	mq 294,97 x m 3,60 (h) = mc 1.061,89
PIANO SOTTOTETTO: mq 223,29	mq 223,29 x m 3,10 (h) = mc 692,20
TOTALE: mq 767,39	TOTALE: mc 3.102,74
EDIFICIO VECCHIO	EDIFICIO VECCHIO
PIANO TERRA: mq 476,10	mq 476,10 x m 4,36 (h) = mc 2.075,79
PIANO PRIMO: mq 429,14	mq 429,14 x m 3,27 (h) = mc 1.403,28
PIANO SOTTOTETTO: mq 453,47	mq 453,47 x varie (h)* = mc 1.021,67
TOTALE mq 1.340,35	TOTALE mc 4.500,75
NUOVA PORZIONE	NUOVA PORZIONE
PIANO TERRA: mq 66,49	mq 66,49 x m 4,54 (h) = mc 301,86
PIANO PRIMO: mq 66,49	mq 66,49 x m 3,27 (h) = mc 317,42
PIANO SOTTOTETTO: mq 66,49	mq 66,49 x m 3,10 (h) = mc 206,11
TOTALE mq: 199,47	TOTALE mc: 825,39
TOTALE mq 2.307,21	TOTALE mc 8.428,88

mq 435,47 x varie (h) = mc 900,17 + mc 80,98 + mc 40,52 = mc 1.021,67

PIANTA PIANO SECONDO (SOTTOTETTO)

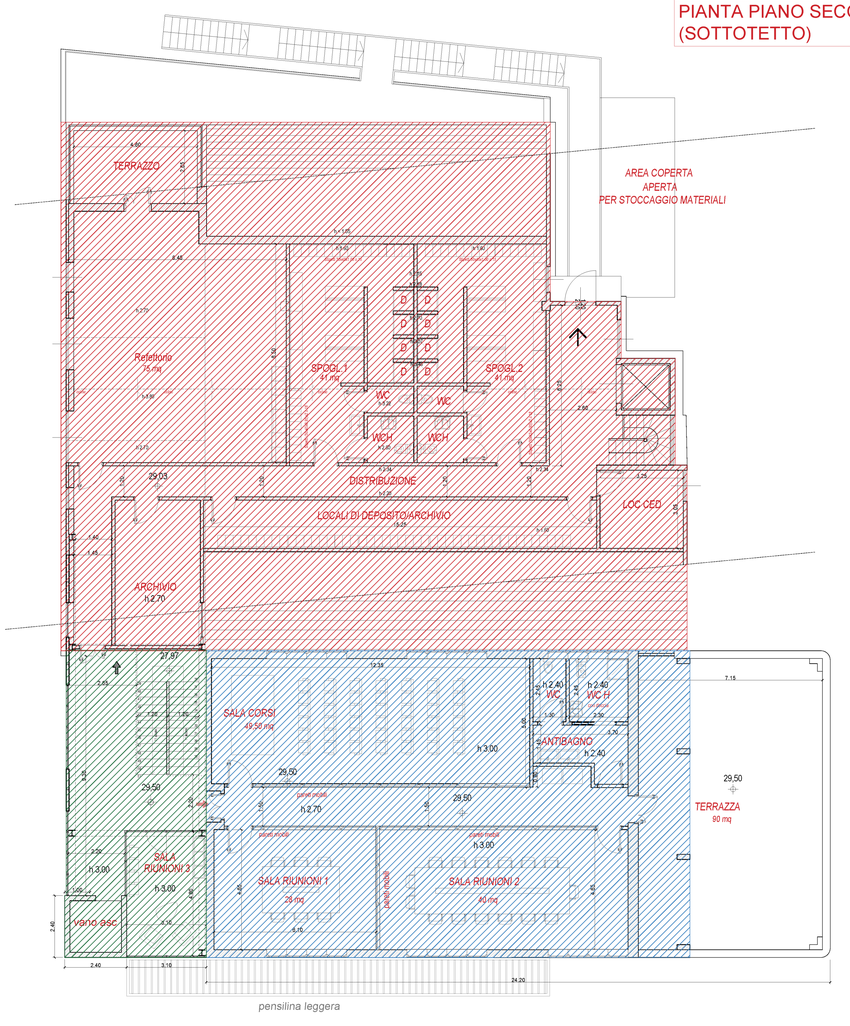

PIANTA COPERTURE

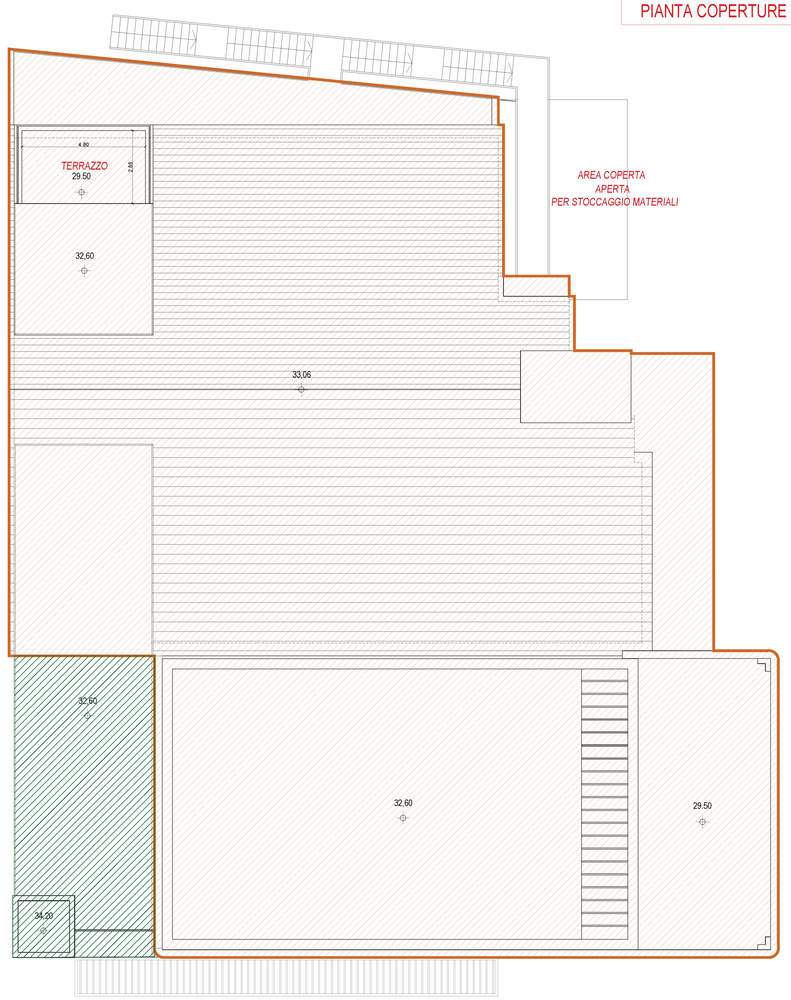

pensilina leggera

COMUNE DI CARASCO

Graveglia - Via Don Giuseppe Sannazzari, 4

PERMESSO DI COSTRUIRE CONVENZIONATO

PROGETTO DI RISTRUTTURAZIONE CON AMPLIAMENTO DI EDIFICIO ESISTENTE, CON DESTINAZIONE AD ATTIVITA' PRODUTTIVE IN LOC. GRAVEGLIA, COMPORTANTE MODIFICA AL VIGENTE PROGRAMMA DI FABBRICAZIONE
(art. 10 comma 5 e successivi della L.R. 10 / 2012 e s.m.i.)

Stato di Progetto
Calcolo Superfici e Volumi Lordi

Scala 1:100 | Prat. ELTEC | Tav. 10

RICHIEDENTE - PROPRIETARIO:
ELTEC SRL
SS586, 3A, Terrarossa, 16042 Carasco (GE)
C.F.-P.IVA 01020310997
Tel.: 0185 351825 - E-mail: info@pec.elteconline.com

PROGETTO ARCHITETTONICO
DCA - DECARLOASSOCIATI
Arch. Enrico De Carlo
Via Entella 109, 16043 Chiavari (GE)
Tel. 335 1391561
E-mail: architetti@decarlo.eu

PROGETTO IMPIANTI
BORZONEPROGETTI ING.ASSOCIATI
Ingg. G.E. Borzone / M. Vissani
Via Sanpierdicanne, 84, 16043 Chiavari (GE)
C.F./P.I.: 01709500994
Tel.: 0185 323468 - studio@pec.borzoneprogetti.it

PROGETTO STRUTTURALE
AREAING- SOCIETÀ DI INGEGNERIA SRL
Ing. Fabio Fiore
Via Nino Bixio, 20 - 16043 Chiavari (GE)
C.F.: 02822560997
areaing@pec.comunicalino.it

IMPIANTO ELETTRICO
P4P
Perito Industriale Jacopo Conti
Via San Martino 138, 16030 Cogorno (GE)
P.I.: IT02194650996

VARIANTE						
05 Aprile 2024						