

PIANTA PIANO TERRA

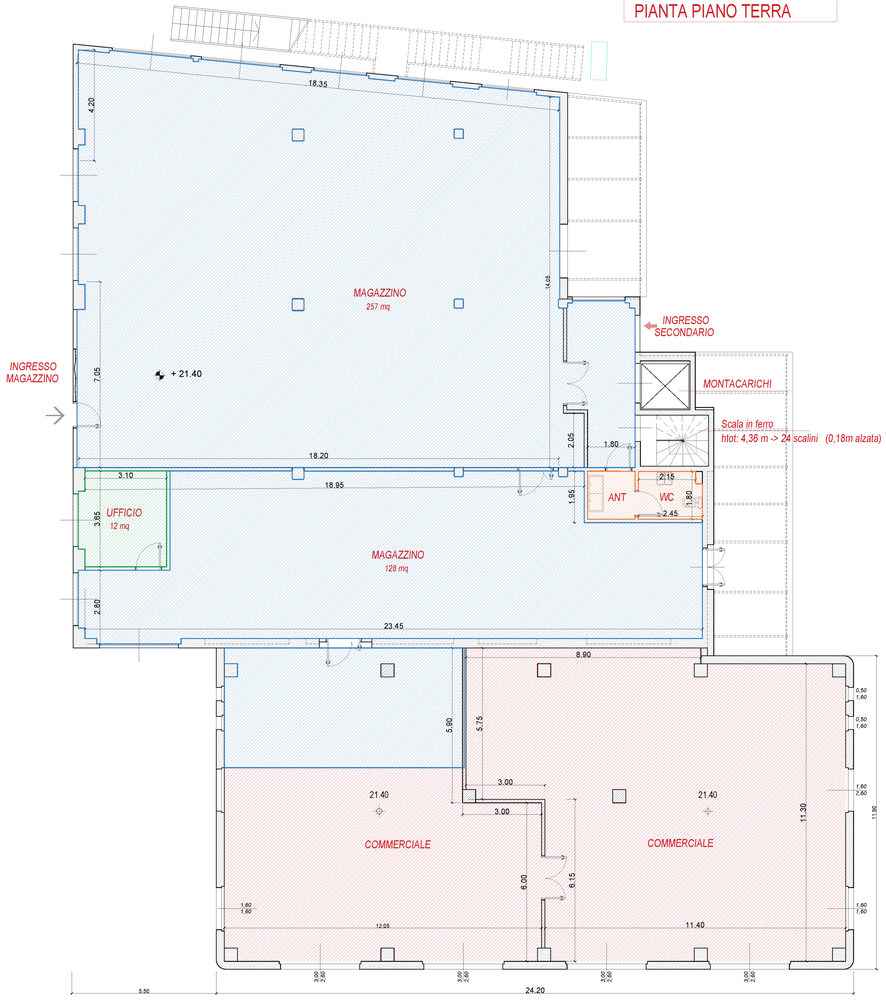

PIANTA PIANO PRIMO

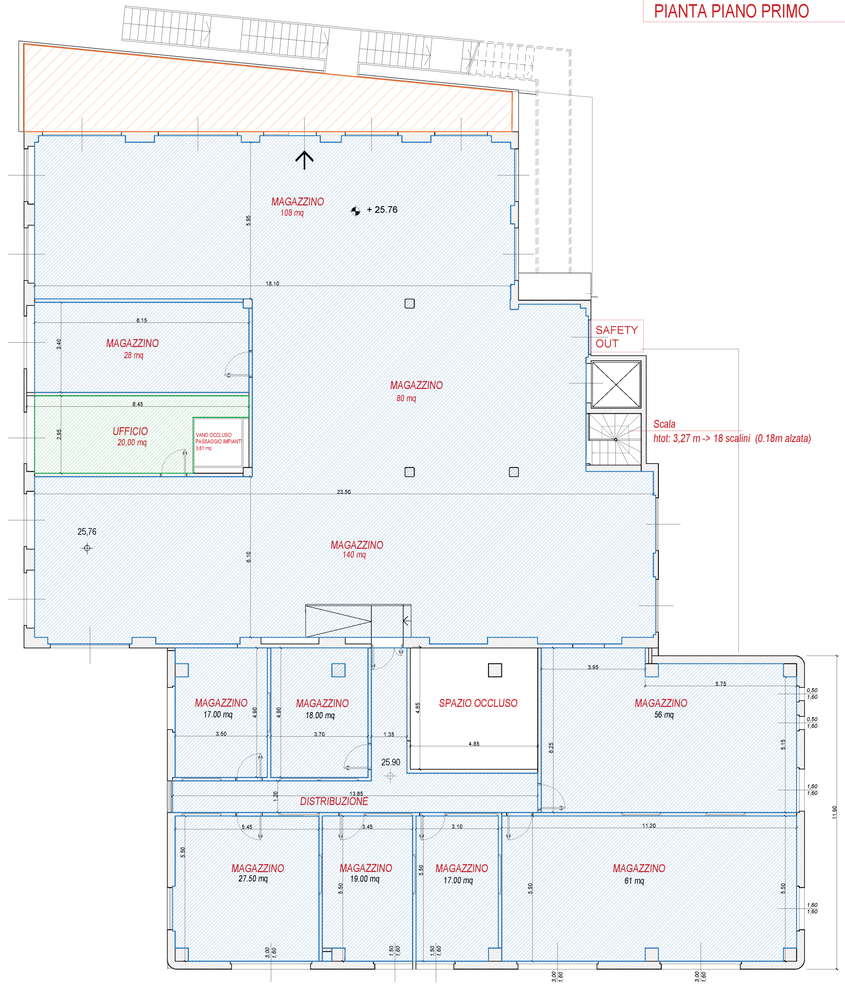

STATO DI FATTO

CALCOLO SUPERFICI UTILI PLANIMETRIA

MAGAZZINO/DEPOSITO

PIANO TERRA:	mq 462,01
PIANO PRIMO:	mq 615,39
PIANO SOTTOTETTO:	mq 255,97
TOTALE:	mq 1.333,37

COMMERCIALE (vincolato)

PIANO TERRA:	mq 234,00
TOTALE	mq 234,00


DIREZIONALE

PIANO TERRA:	mq 11,83
PIANO PRIMO:	mq 19,45
TOTALE	mq 31,28


SERVIZI

PIANO TERRA:	mq 7,69
TERRAZZA:	mq 44,78
TOTALE	mq 52,47

PIANTA PIANO SECONDO (SOTTOTETTO)

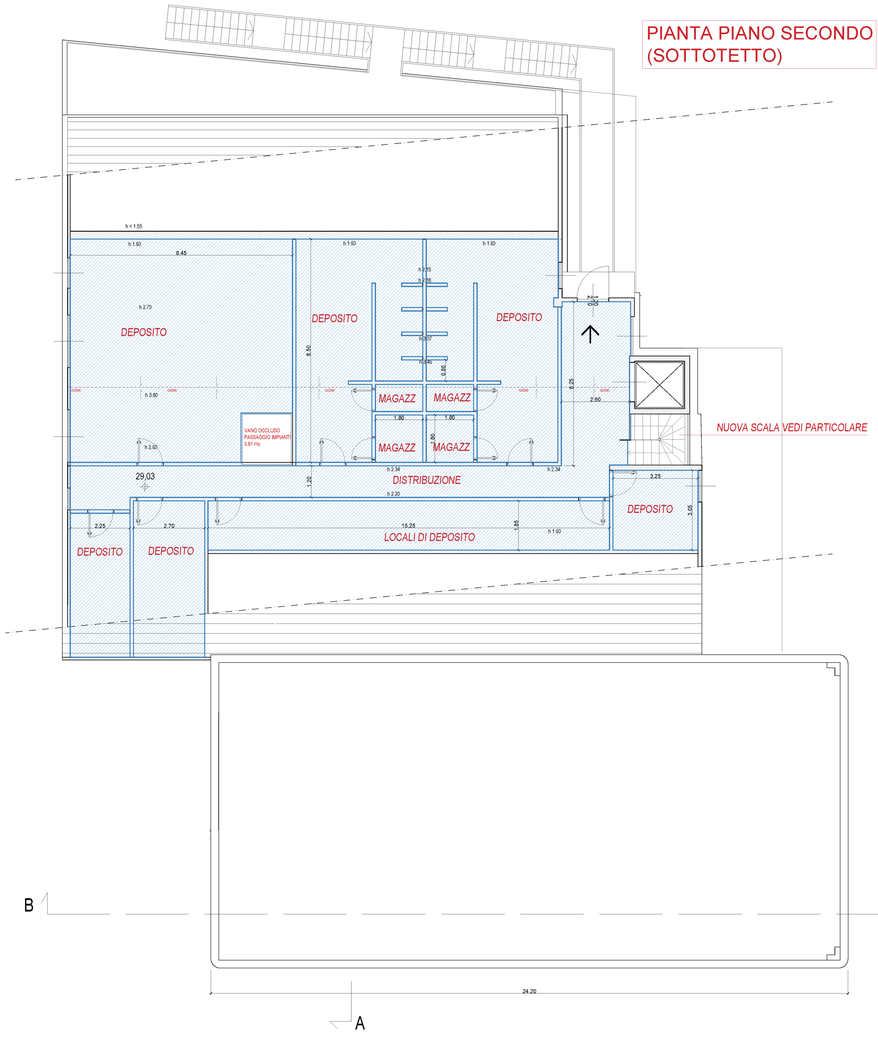

PIANTA COPERTURE

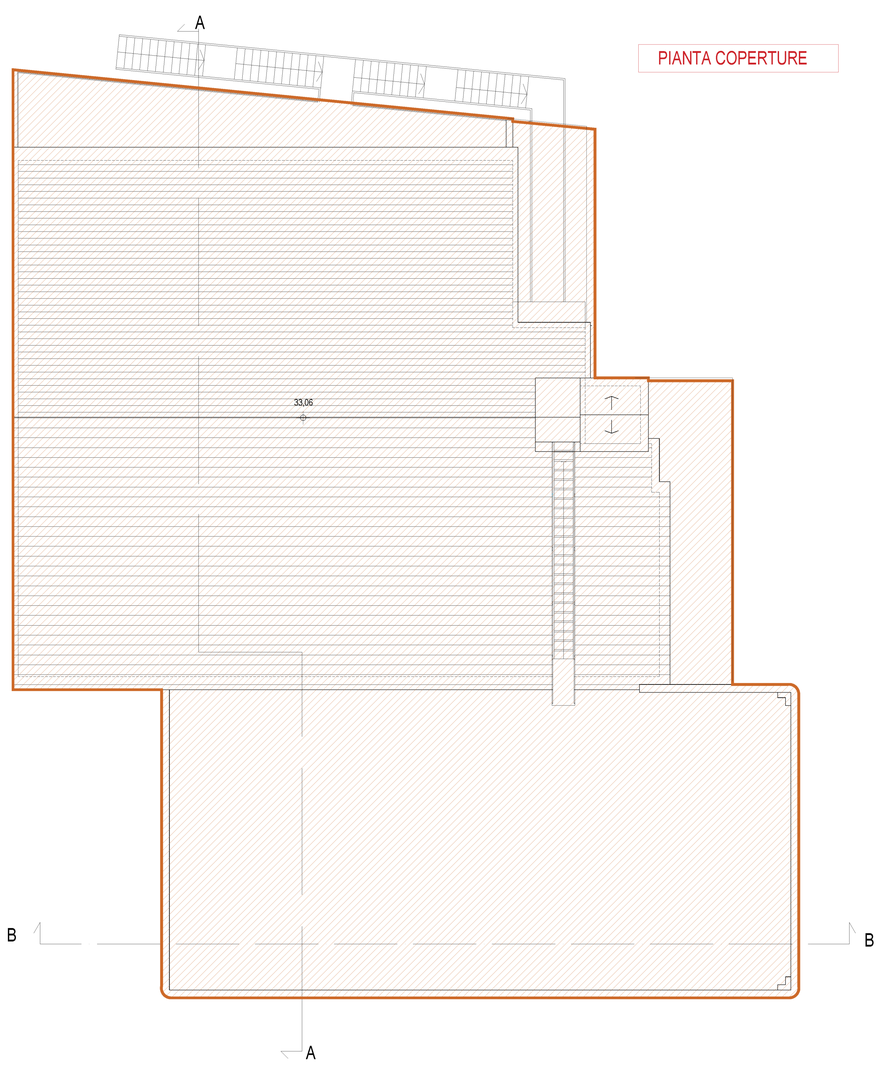

COMUNE DI CARASCO

Graveglia - Via Don Giuseppe Sannazzari, 4

PERMESSO DI COSTRUIRE CONVENZIONATO

PROGETTO DI RISTRUTTURAZIONE CON AMPLIAMENTO DI EDIFICIO ESISTENTE, CON DESTINAZIONE AD ATTIVITA' PRODUTTIVE IN LOC. GRAVEGLIA, COMPORTANTE MODIFICA AL VIGENTE PROGRAMMA DI FABBRICAZIONE

(art. 10 comma 5 e successivi della L.R. 10 / 2012 e s.m.i.)

Stato di Fatto
Calcolo Destinazioni d'uso (Sup Utile)

Scala 1:100 | Prat. ELTEC | Tav. 11

RICHIEDENTE - PROPRIETARIO:	PROGETTO ARCHITETTONICO	
ELTEC SRL SS586, 3A, Terrarossa, 16042 Carasco (GE) C.F./P.IVA 01030310997 Tel.: 0185 351825 - E-mail: info@pec.elteconline.com	DCA - DECARLOASSOCIATI Arch. Enrico De Carlo Via Entella 109, 16043 Chiavari (GE) Tel. 335 1993561 E-mail: architetti@decarlo.eu	
PROGETTO IMPIANTI	PROGETTO STRUTTURALE	IMPIANTO ELETTRICO
BORZONEPROGETTI ING.ASSOCIATI Ingg. G.E. Borzone / M. Vissani Via Sampierdicanne, 84, 16043 Chiavari (GE) C.F./P.I.: 01769560994 Tel.: 0185 323468 - studio@pec.borzoneprogetti.it	AREAING- SOCIETÀ DI INGEGNERIA SRL Ing. Fabio Fiore Via Nino Bixio, 20 - 16043 Chiavari (GE) C.F.: 02822560997 areaing@pec.comunicalinc.it	P4P Perito Industriale Jacopo Conti Via San Martino 139, 16030 Coguorno (GE) P.I.: IT02194650996

VARIANTE						
05 Aprile 2024						