


PIANTA PIANO TERRA

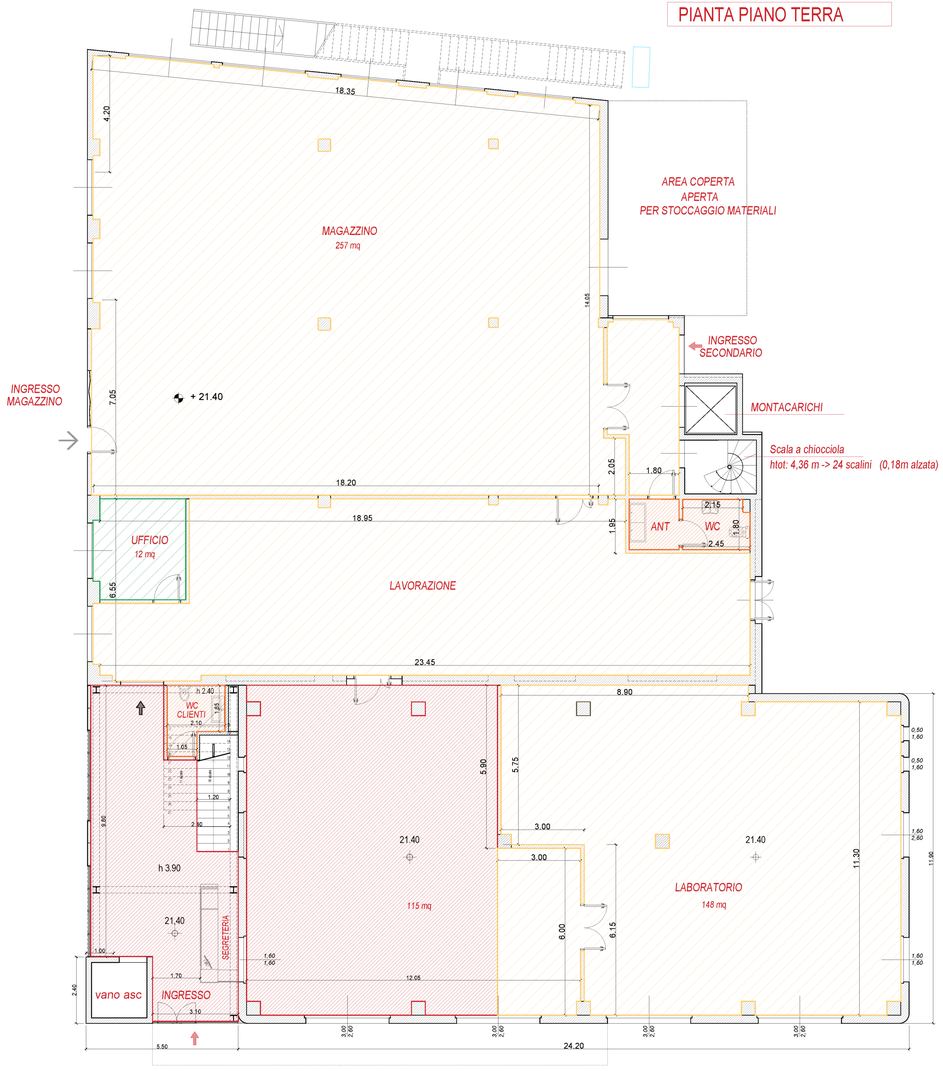

PIANTA PIANO PRIMO

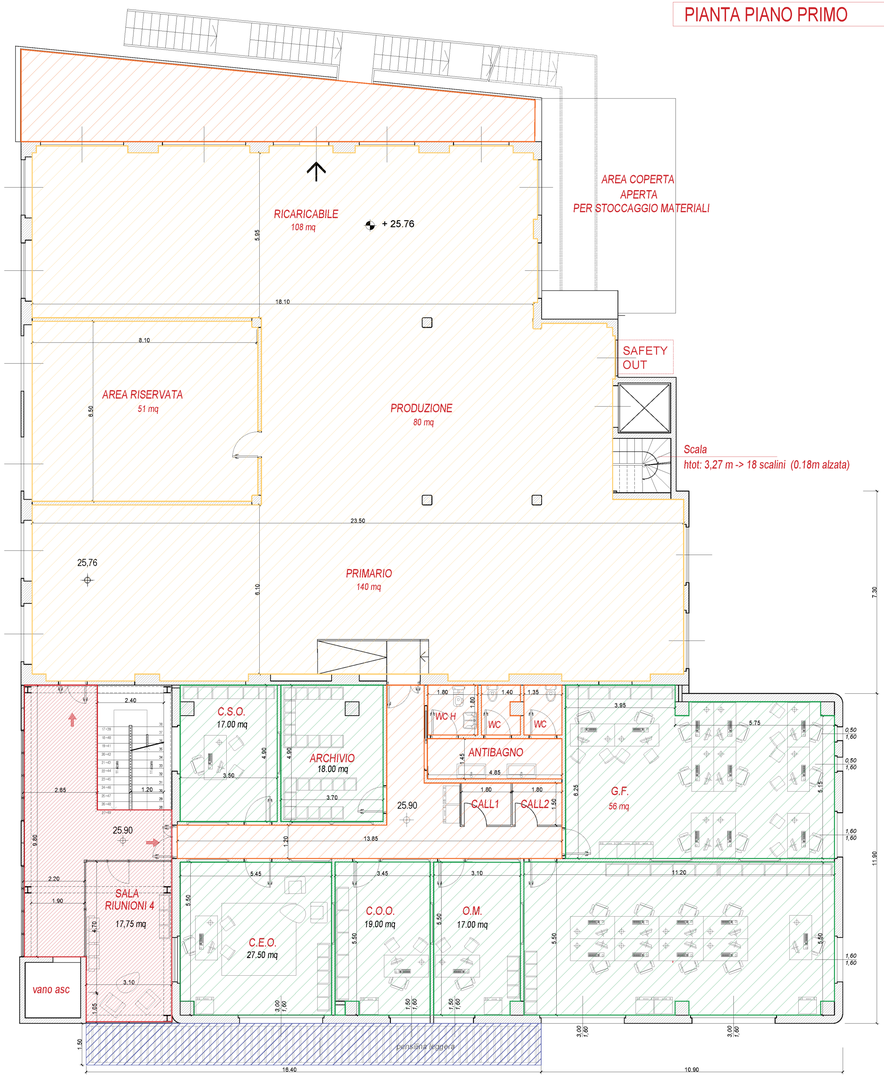


PIANTA PIANO SECONDO (SOTTOTETTO)

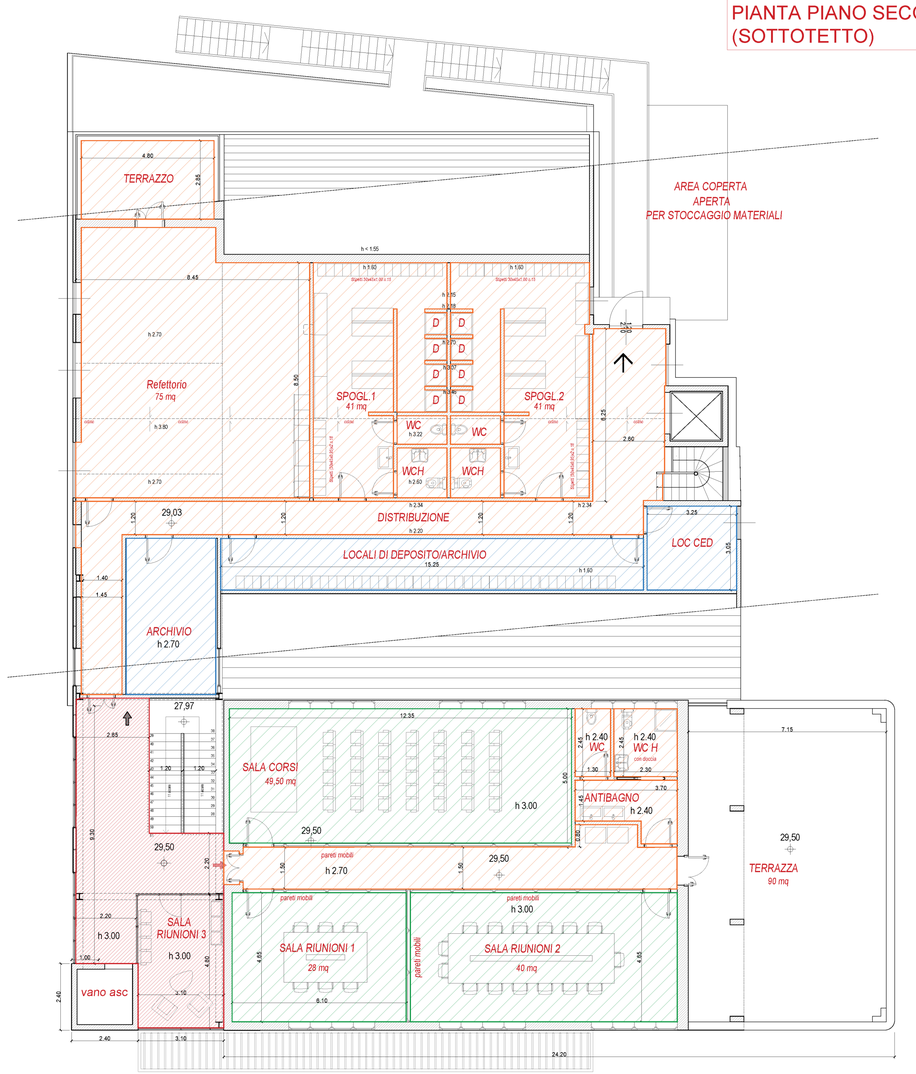

pensilina leggera

PIANTA COPERTURE

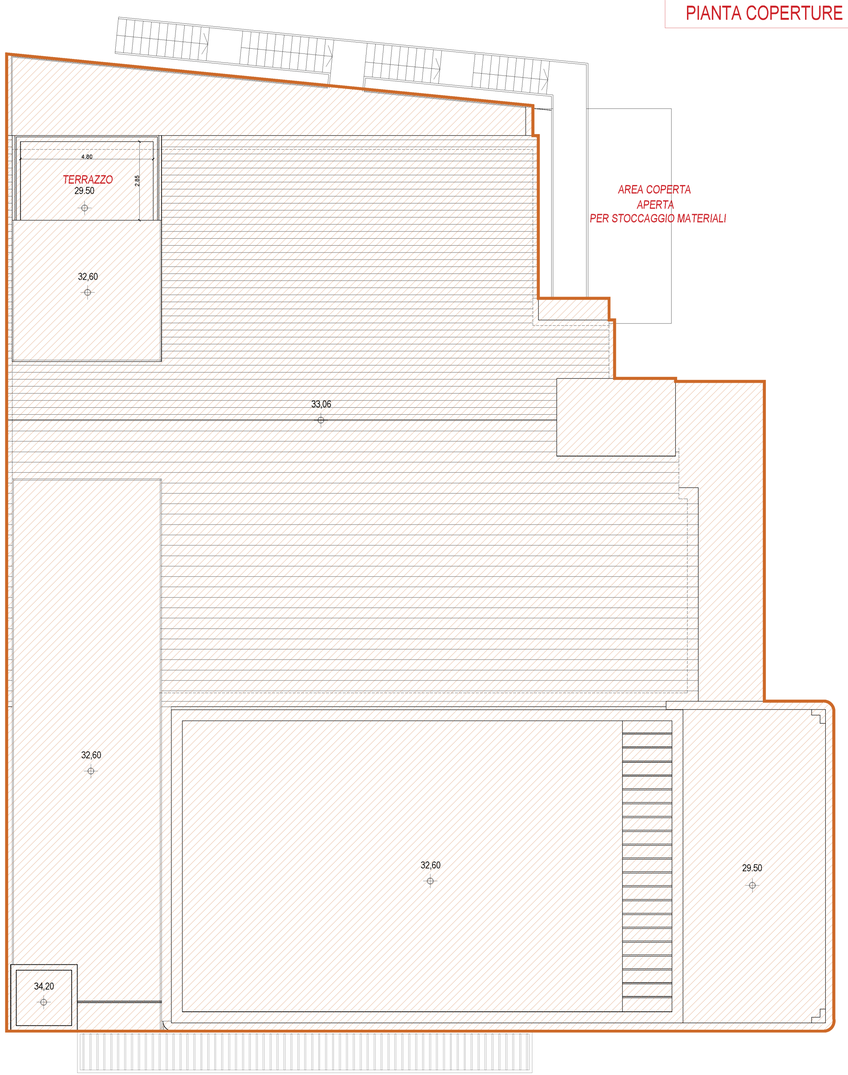

STATO DI PROGETTO

CALCOLO SUPERFICI UTILI PLANIMETRIA

MAGAZZINO/DEPOSITO

PIANO SOTTOTETTO: mq 56,40

TOTALE: mq 56,40

COMMERCIALE (vincolato)

VARI PIANI: mq 234,00

TOTALE mq 234,00

DIREZIONALE

PIANO TERRA: mq 11,83
PIANO PRIMO: mq 218,24
PIANO SECONDO: mq 133,91

TOTALE mq 363,98

SERVIZI

PIANO TERRA: mq 12,13
PIANO PRIMO: mq 46,12
PIANO SECONDO: mq 215,16
TERRAZZE: mq 44,78 + 13,56

TOTALE mq 331,75

PRODUZIONE

PIANO TERRA: mq 598,29
PIANO PRIMO: mq 396,28

TOTALE: mq 994,57

COMUNE DI CARASCO

Graveglia - Via Don Giuseppe Sannazzari, 4

PERMESSO DI COSTRUIRE CONVENZIONATO

PROGETTO DI RISTRUTTURAZIONE CON AMPLIAMENTO DI EDIFICIO ESISTENTE, CON DESTINAZIONE AD ATTIVITA' PRODUTTIVE IN LOC. GRAVEGLIA, COMPORTANTE MODIFICA AL VIGENTE PROGRAMMA DI FABBRICAZIONE
(art. 10 comma 5 e successivi della L.R. 10 / 2012 e s.m.i.)

Stato di Progetto
Calcolo Destinazioni d'Uso (Sup Utile)

Scala 1:100 | Tav. 12 | Prat. ELTEC

RICHIEDENTE - PROPRIETARIO:	PROGETTO ARCHITETTONICO	
ELTEC SRL SS580, 3A, Terrarossa, 16042 Caraco (GE) C.F. P.IVA 01020310997 Tel. 0185 351625 - E-mail: info@pec.elteconline.com	DCA - DECARLOASSOCIATI Arch. Enrico De Carlo Via Estella 109, 16043 Chiavari (GE) Tel. 335 1993561 E-mail: architedt@decarlo.eu	
PROGETTO IMPIANTI	PROGETTO STRUTTURALE	IMPIANTO ELETTRICO
BORZONEPROGETTI ING.ASSOCIATI Ingg. G.E. Borzone / M. Vissani Via Sampierdicanne, 84, 16043 Chiavari (GE) C.F./P.I.: 01769560994 Tel.: 0185 323468 - studio@pec.borzoneprogetti.it	AREAING- SOCIETÀ DI INGEGNERIA SRL Ing. Fabio Fiore Via Nino Bixio, 20 - 16043 Chiavari (GE) C.F.: 02822560997 areaing@pec.comunicalline.it	P4P Perito Industriale Jacopo Conti Via San Martino 138, 16030 Cogorno (GE) P.I.: IT02194650996

VARIANTE						
05 Aprile 2024						