STATO ATTUALE


STUDIO TECNICO ASSOCIATO C.G.S.
Ing. Claudio Gagliolo e Arch. Silvano Gagliolo P.I.: 01007540097
Borgata Ponte n°67R - 17033 GARLENDA (SV) tel. 0182/580695 e-mail: cgs.progetti@gmail.com

ARCH. ROBERTO BARBERA
Borgata Ponte n°67R - 17033 GARLENDA (SV) tel. 3200782621 P.I.: 01294080096 e-mail: arch.barberaroberto@libero.it

OGGETTO:	
Progetto in variante al vigente P.R.G. relativo a S.U.A.P. (art 10 L.R. 10/2012) per la realizzazione del nuovo museo multimediale della storia della 500, nuova sede amministrativa e foresteria	CITTÀ: GARLENDA LOCALITÀ: Via Lerrone FG.: 7 MAPP.: 208, 225, 227.

PROPRIETÀ: COMMITTENTE: Fiat 500 Club Italia

El.: T_3	Contenuto: STATO ATTUALE: pianta piano seminterrato scala 1:100	
Data: 18/06/2024	Scala: 1:100	Note:
Progettista: Dott. Arch. Silvano GAGLIOLO	Progettista: Dott. Arch. Roberto Barbera	Proprietà/Committente:

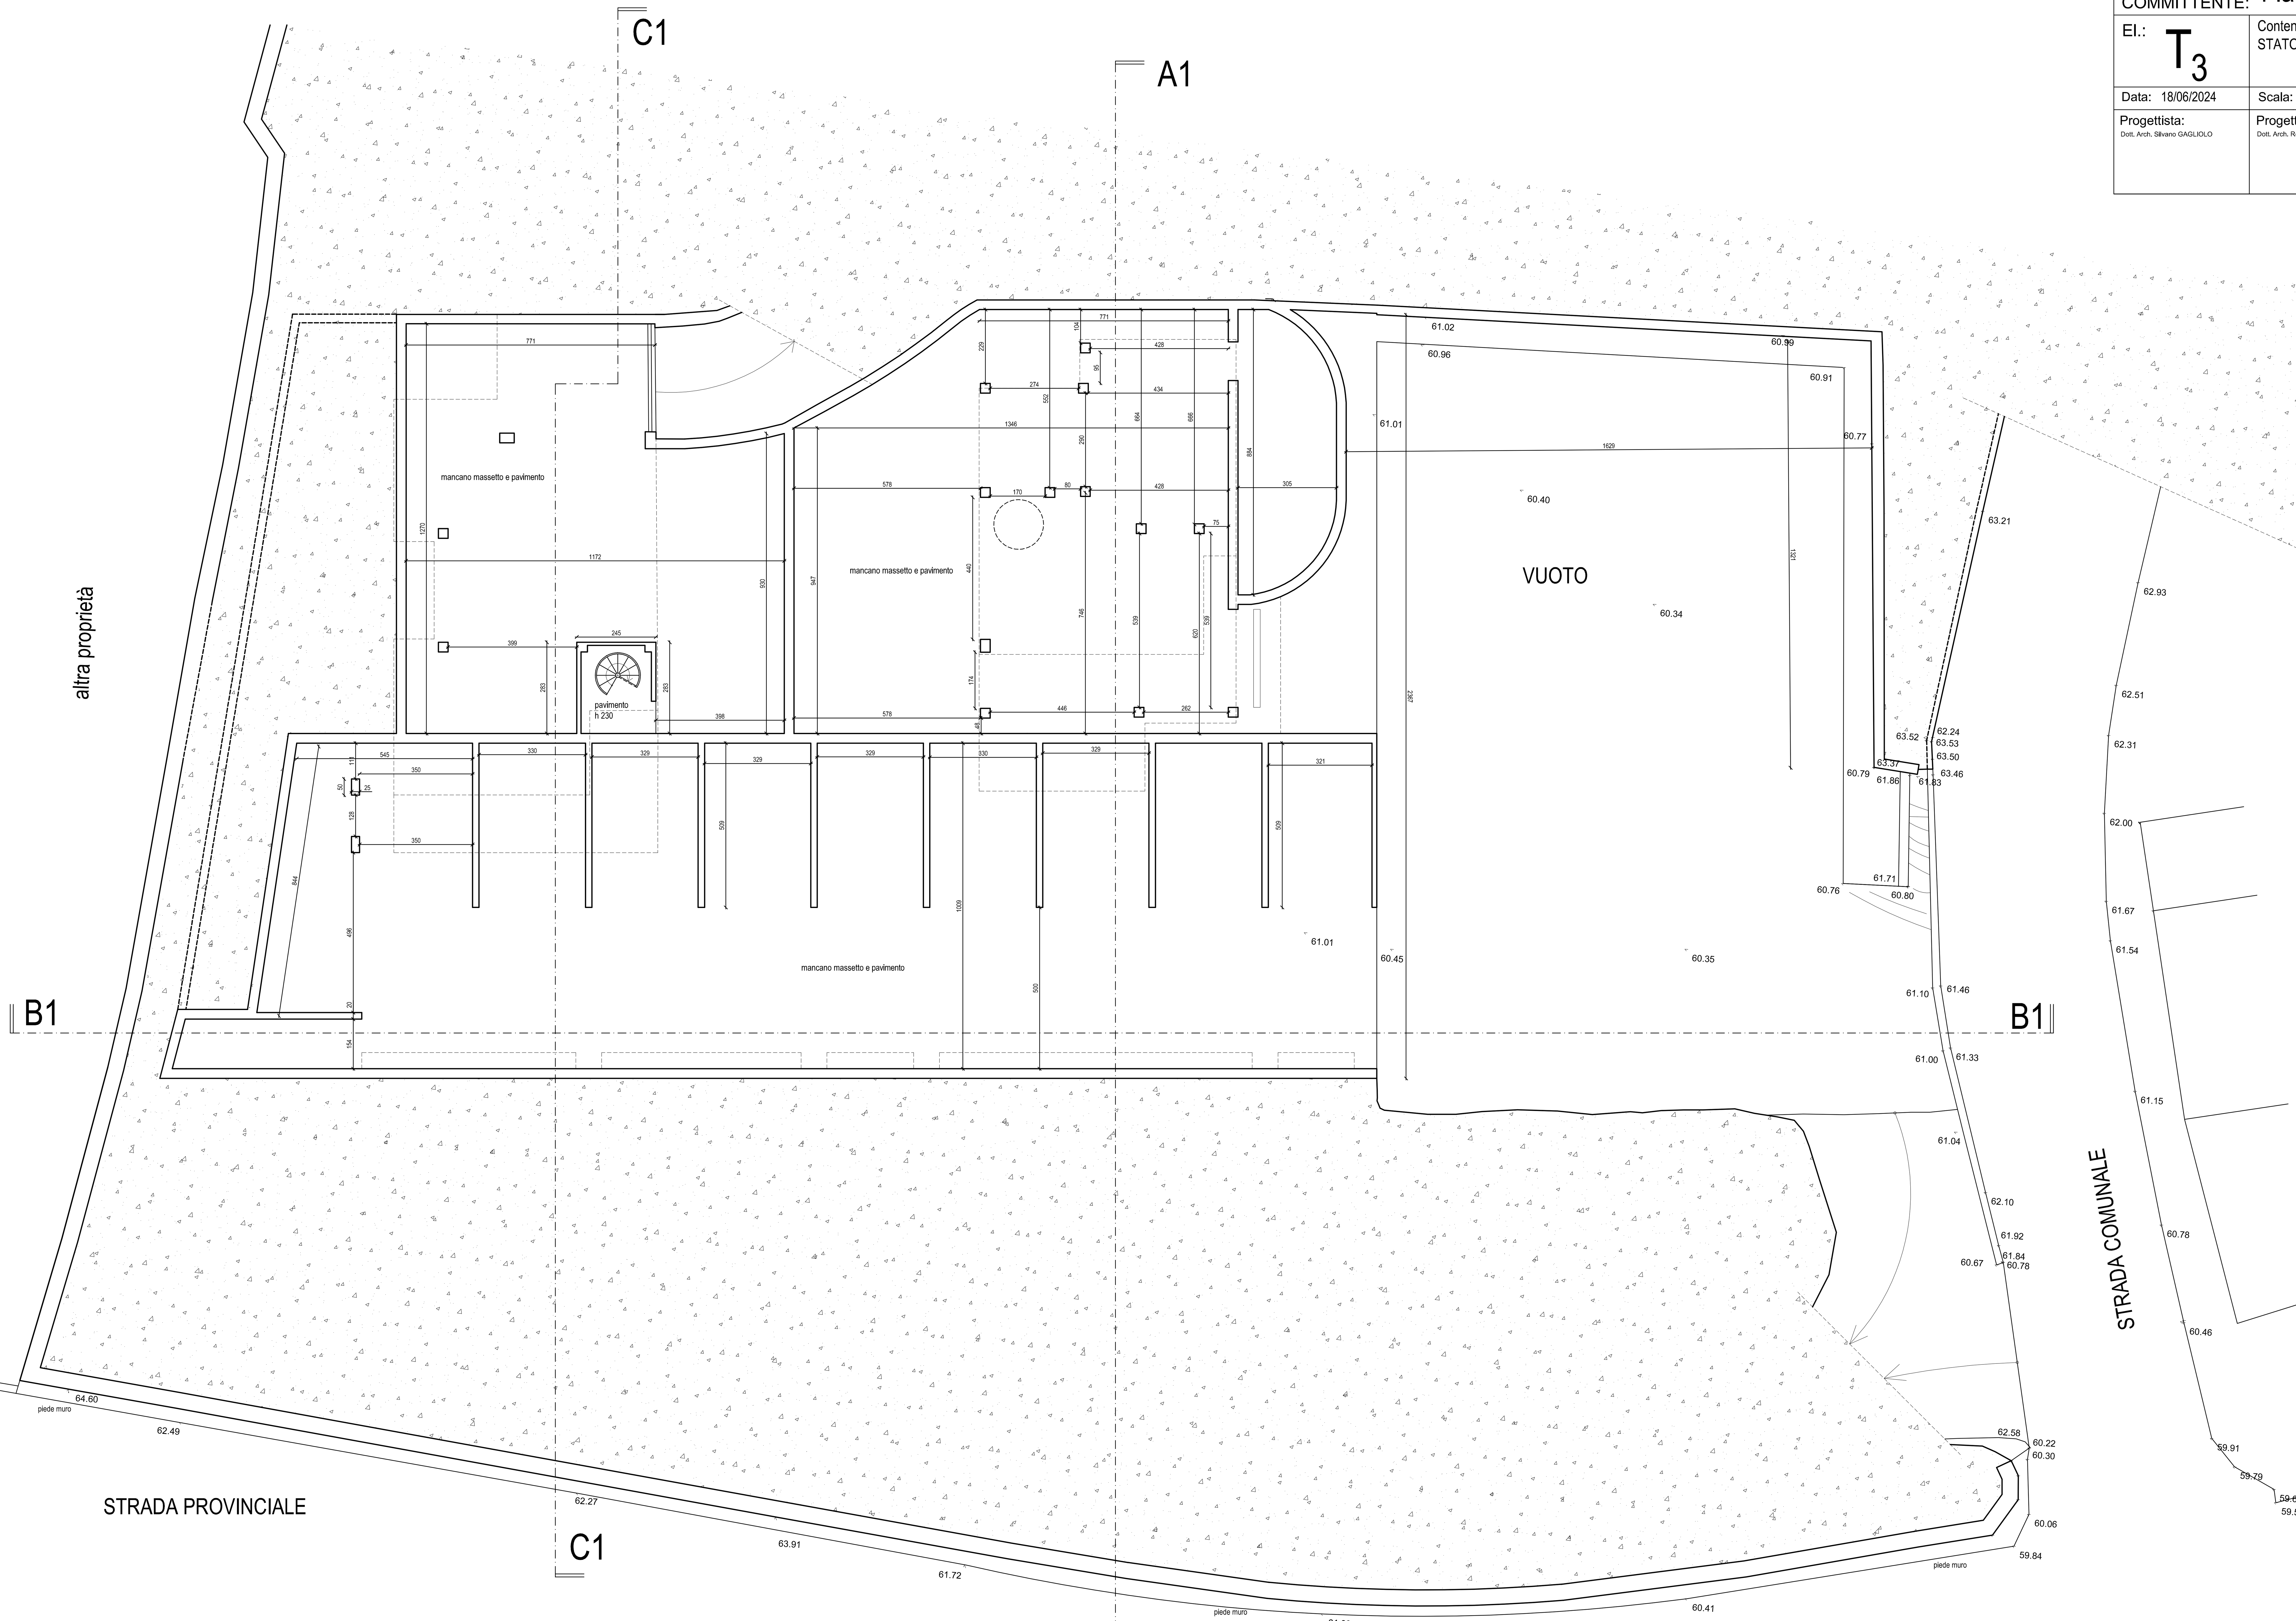

STRADA PROVINCIALE

PIANTA PIANO SEMINTERRATO scala 1:100

A1

N