Architetto
Fabrizio Daneri

Ordine Degli Architetti Pianificatori Paesaggisti e Conservatori della Provincia Di Imperia. N° Matricola : 554



Oggetto:

S.U.A.P. per ampliamento magazzino agricolo nel Comune di San Bartoilomeo al Mare zona "Chiappa".

tavola 5

RAFFRONTO

scala 1:200

COMUNE DI SAN BARTOLOMEO AL MARE

Data:


23-10-2020

Committenti:


AZIENDA AGRICOLA "TERRIZZANO SIMONE"

Via: delle Valli, 28 Imperia P.iva: 01532180088 C.F.: DNRFRZ84B16E290U Cell: +39 349 44 38 923 Mail: fabriziodaneri@gmail.com IBAN: IT37J0100510500000000004O1


PIANTA PIANO SEMINTERRATO

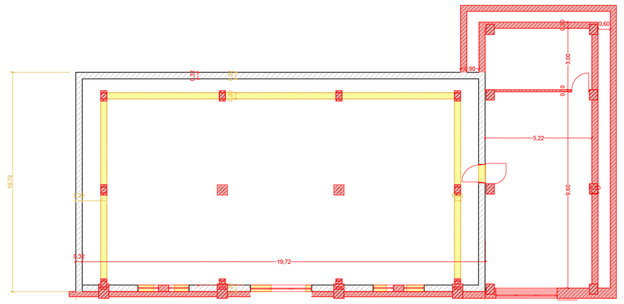


PIANTA PIANO TERRA

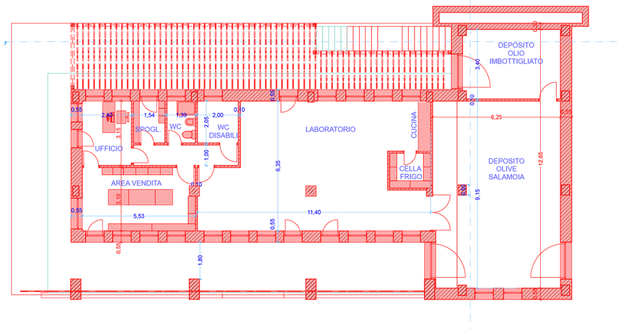


PIANTA PIANO PRIMO/COPERTURA

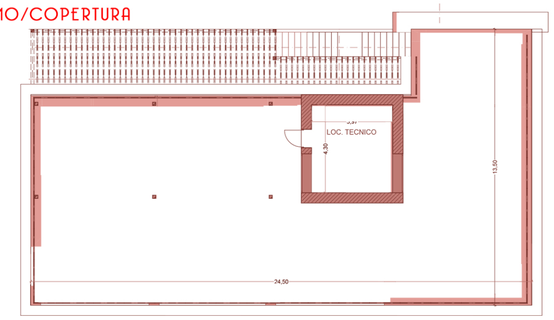


SEZIONE AA

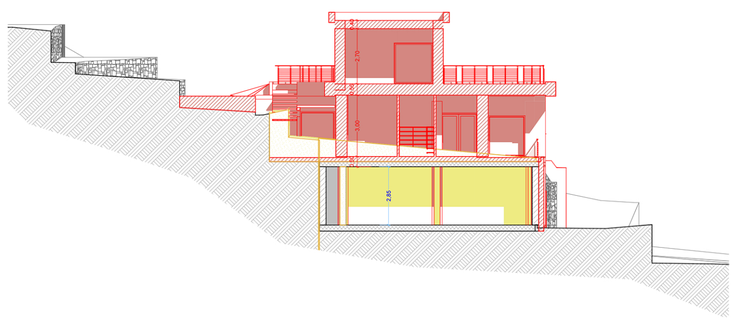


PROSPETTO NORD

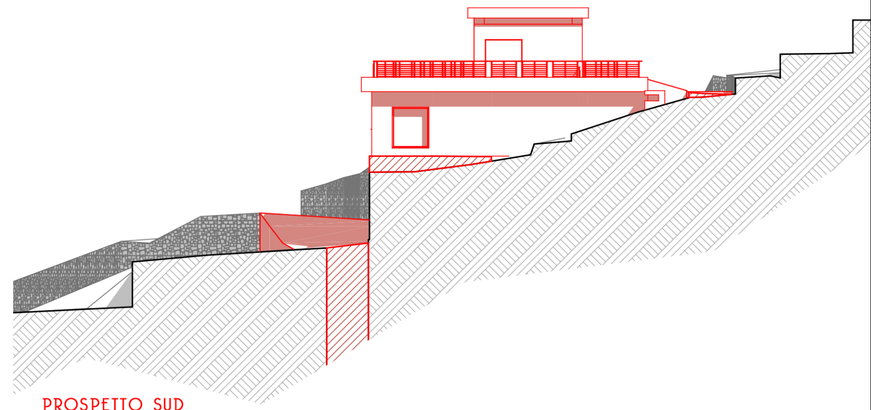

PROSPETTO SUD

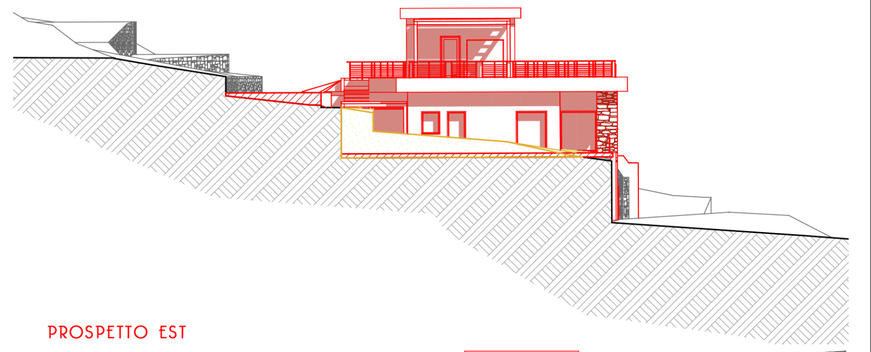

PROSPETTO EST

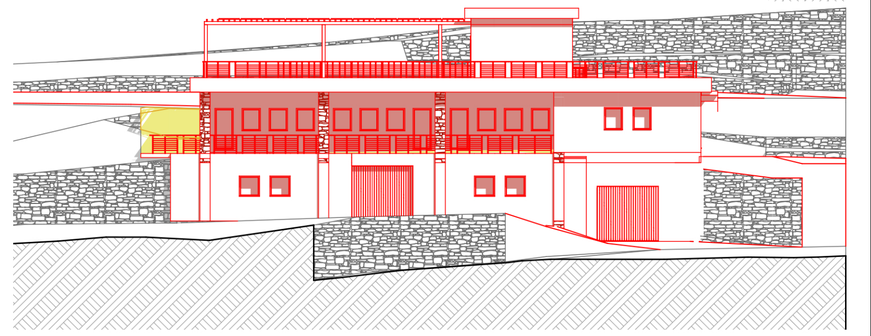

SEZIONE BB

