Architetto
Fabrizio Daneri

Ordine Degli Architetti Pianificatori Paesaggisti e Conservatori della Provincia Di Imperia. N° Matricola : 554



Oggetto:

S.U.A.P. per ampliamento magazzino agricolo nel Comune di San Bartoilomeo al Mare zona "Chiappa".

tavola 3

STATO AUTORIZZATO
Planimetria generale
Sezioni Paesaggistiche
scala 1:400
Piante, Prospetti Sezioni
scala 1:100


COMUNE DI SAN BARTOLOMEO AL MARE

Data:
23-10-2020


Committenti:
AZIENDA AGRICOLA "TERRIZZANO SIMONE"

Via delle Valli, 28 Imperia P.Iva: 01532800088 C.F: DNRFRZ84B16E290U Cell: +39 349 44 38 923 Mail: fabriziodaneri@gmail.com IBAN: IT37J0100503500000000004101


PLANIMETRIA GENERALE STATO AUTORIZZATO

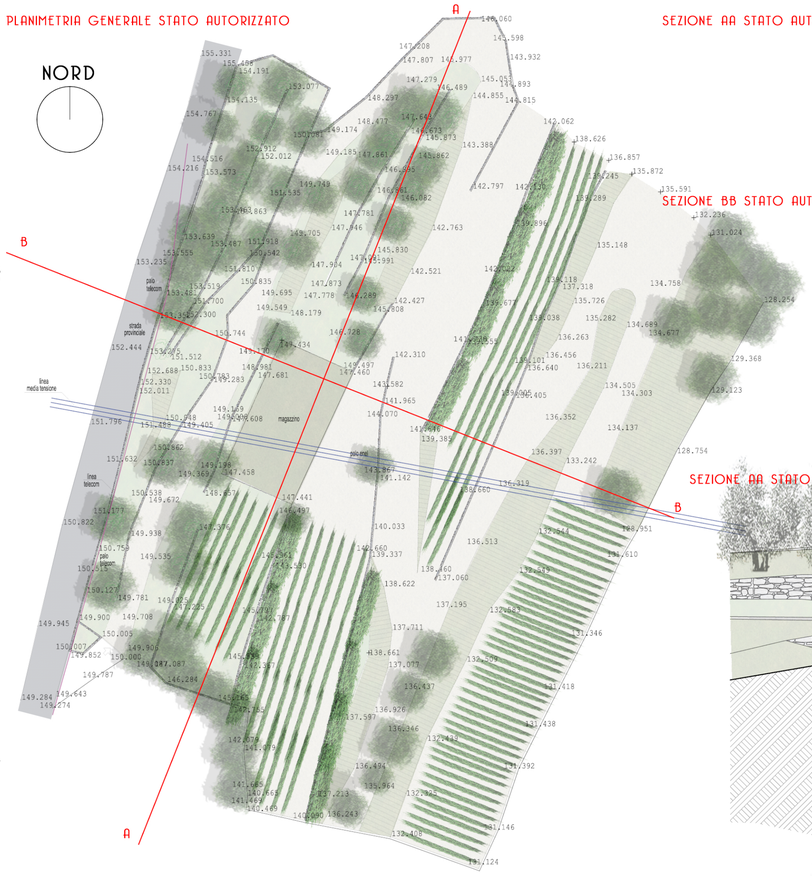

SEZIONE AA STATO AUTORIZZATO

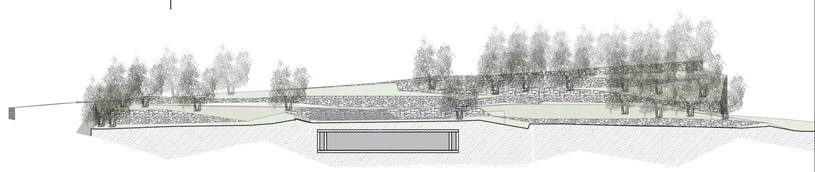


SEZIONE BB STATO AUTORIZZATO

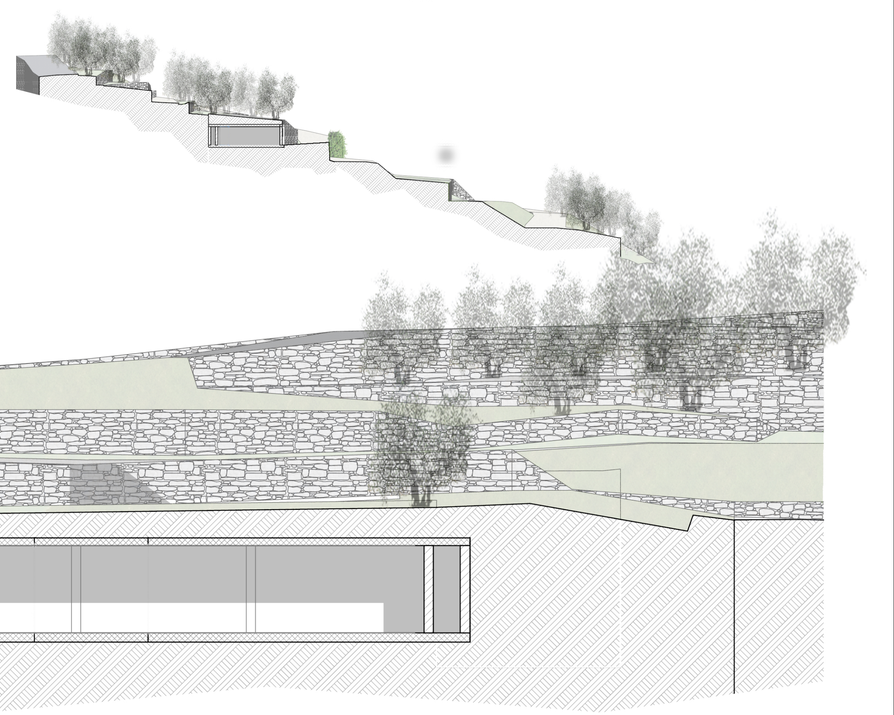


SEZIONE AA STATO AUTORIZZATO


PROSPETTO PRINCIPALE scala 1:100

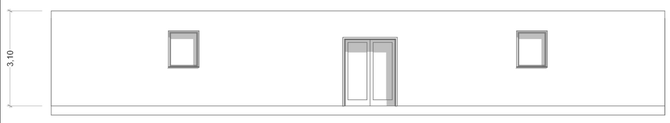


PIANTA PIANO SEMINTERRATO

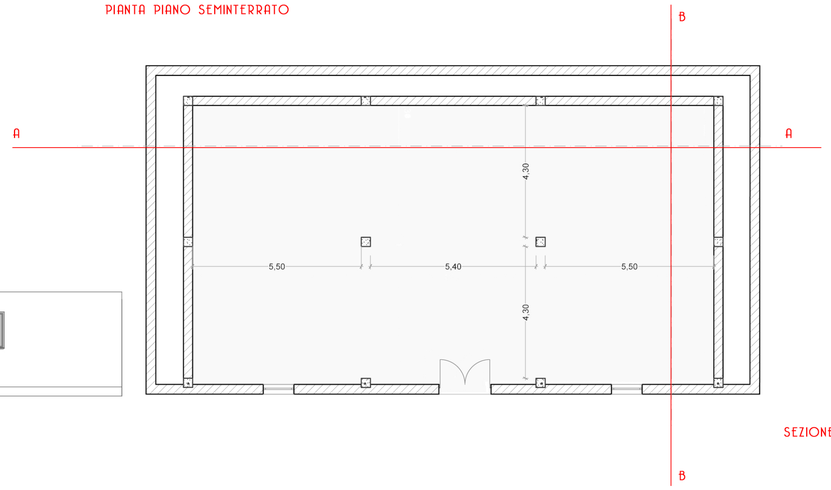


SEZIONE BB STATO AUTORIZZATO

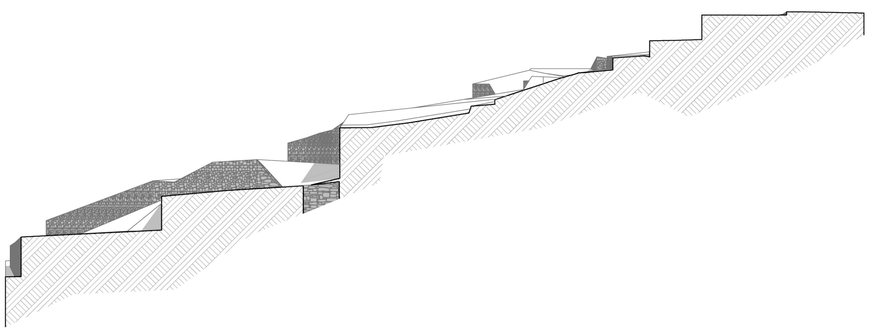

VISTA DA NORD scala 1:200

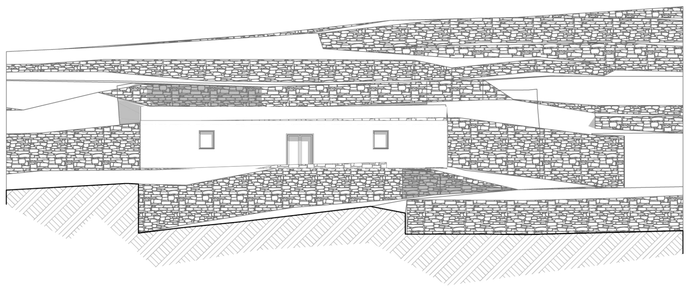

PROSPETTO EST scala 1:200

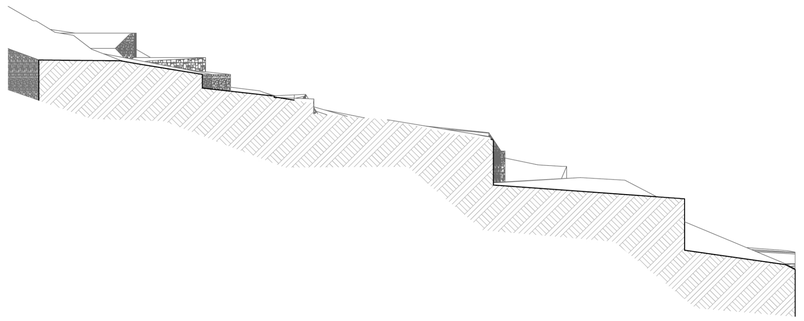

VISTA DA SUD scala 1:200