Architetto
Fabrizio Daneri
Ordine Degli Architetti Pianificatori Paesaggisti e Conservatori della Provincia Di Imperia. N° Matricola : 554

Via della Valle, 28 Imperia P.Iva 01532800088 C.F. DNRFRZ81A05G479O Cell +39 349 44 38 923 Mail fabriziodaneri@gmail.com Web 01531J0005050000000000



Oggetto:

S.U.A.P. per ampliamento magazzino agricolo nel Comune di San Bartoilomeo al Mare zona "Chiappa".

tavola 4

PROGETTO
Planimetria generale
Sezioni Paesaggistiche
scala 1:400

Piante - Prospetti - Sezioni

COMUNE DI SAN BARTOLOMEO AL MARE


Data:
23-09-2020

Committenti:
AZIENDA AGRICOLA "TERRIZZANO SIMONE"


PLANIMETRIA GENERALE STATO IN PROGETTO scala 1:400




SEZIONE AA STATO IN PROGETTO scala 1:400

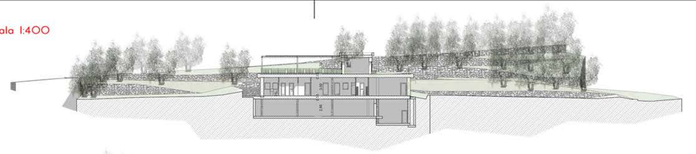


SEZIONE BB STATO IN PROGETTO scala 1:400

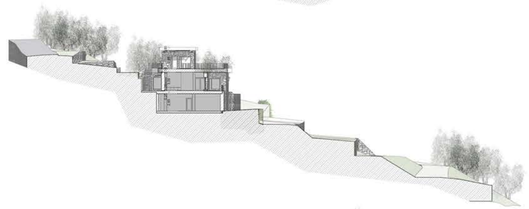

PROSPETTO EST STATO IN PROGETTO scala 1:200

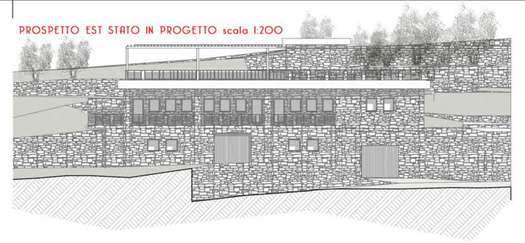

SEZIONE AA STATO IN PROGETTO scala 1:100

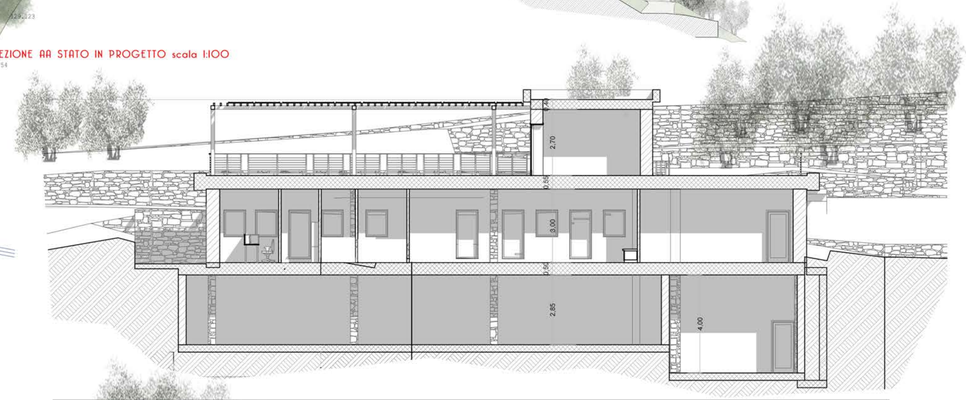


PROSPETTO SUD STATO IN PROGETTO scala 1:200




SEZIONE BB STATO IN PROGETTO scala 1:100




PROSPETTO NORD STATO IN PROGETTO scala 1:200

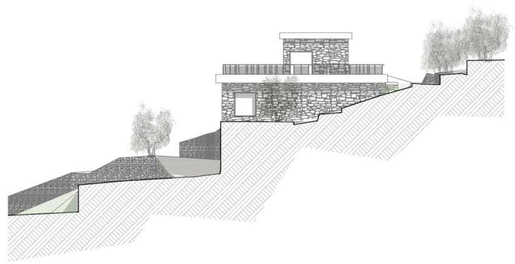


PIANTA PIANO SEMINTERRATO scala 1:100

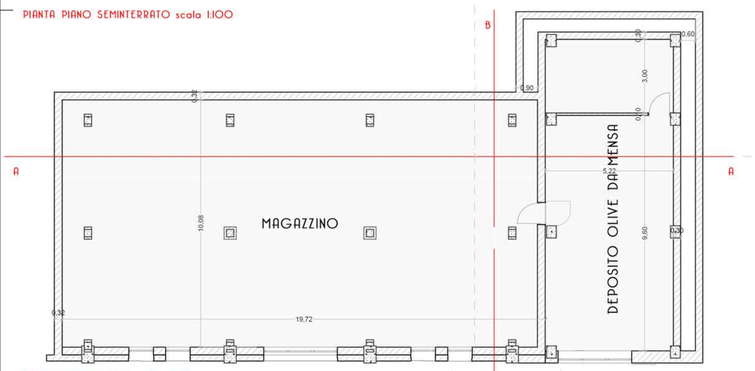

PIANTA PIANO TERRA scala 1:100

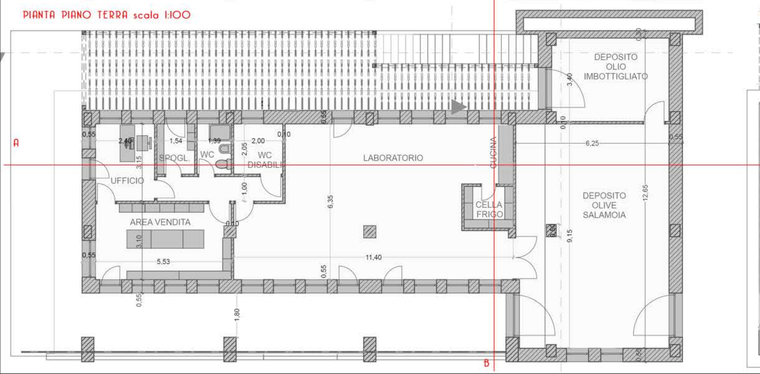

PIANTA PIANO PRIMO - PARCHEGGIO scala 1:100

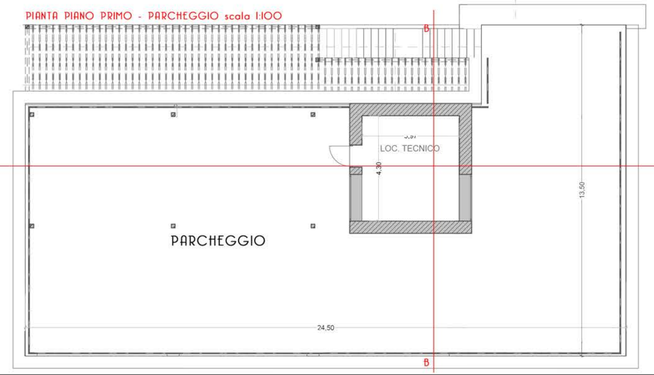

PIANTA PIANO COPERTURA scala 1:100

