
LEGENDA

- segnale di indicazione delle vie di fuga
- estintore portatile a polvere non inferiore a 21A e 89B
- luce d'emergenza
- rilevatore di calore
- segnale di divieto di fumare e usare fiamme libere
- segnale di indicazione delle uscite di sicurezza
- porta REI 120
- pareti REI 120
- US* uscita di sicurezza

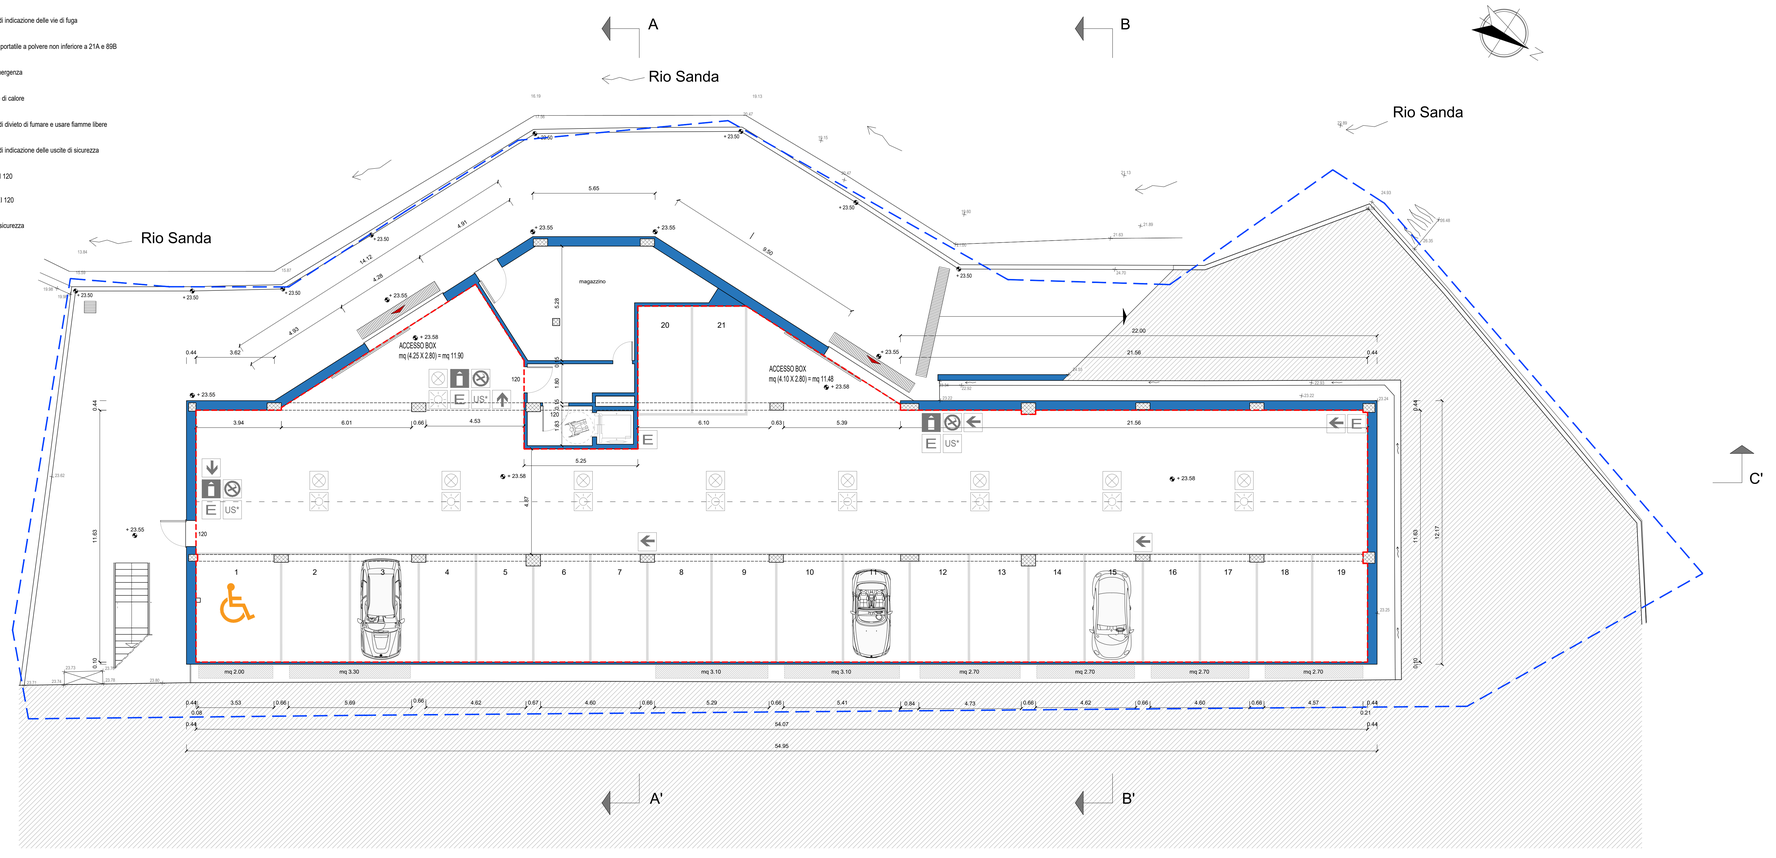

	SS MQ	SV MQ	SV MIN	N. POSTI AUTO	N. US*
piano seminterrato	697.10	45.68	27.88	21	3

- SS - superficie di solaio compartimento
- SV - superficie di ventilazione del compartimento di progetto
- SV MIN - superficie minima di ventilazione del compartimento : 1/25 SS
- US* - uscita di sicurezza
- limite del compartimento: pareti REI 120
- m 0,16 - dislivello massimo da scuperare con rampa (secondo piano interrato / superficie)
- m 7,80 - lunghezza rampa di progetto
- 2,05 % - pendenza rampa
- **confine catastale**

COMUNE DI CELLE LIGURE
Provincia di Savona

PROGETTO IN VARIANTE AL PUC VIGENTE DI RISTRUTTURAZIONE DI IMMOBILE IN VIA SANDA 99/b DESTINATO A MAGAZZINO INDUSTRIALE E CONTESTUALE CAMBIO DI DESTINAZIONE D'USO IN CASA PER VACANZE.

Ambito 18DC - Foglio 5, mappale 157 sub 1, 2, 4, 5, 6, 7.

OGGETTO
progetto: pianta piano seminterrato

COMMITTENTE

Sviluppo Srl
via C. Roccatagliata Ceccardi 3/5 - 16121, Genova
P.IVA 11762150966
tel. 019 994059 - cell. 335 7329761

PROGETTISTI

Arch. Enrico Persico
Via Bartolì 17r
17100 Savona
tel. 019 2054597
c.f. PRS NRC 68T29 L219X

Arch. Ugo Destefanis
Via Bartolì 17r
17100 Savona
tel. 019 2054597
c.f. DST GUO 59P27 I480P

COLLABORATORI

DATA
12 luglio 2022

scala 1 : 100

tav. **07.1**

Consolide casa vacanze