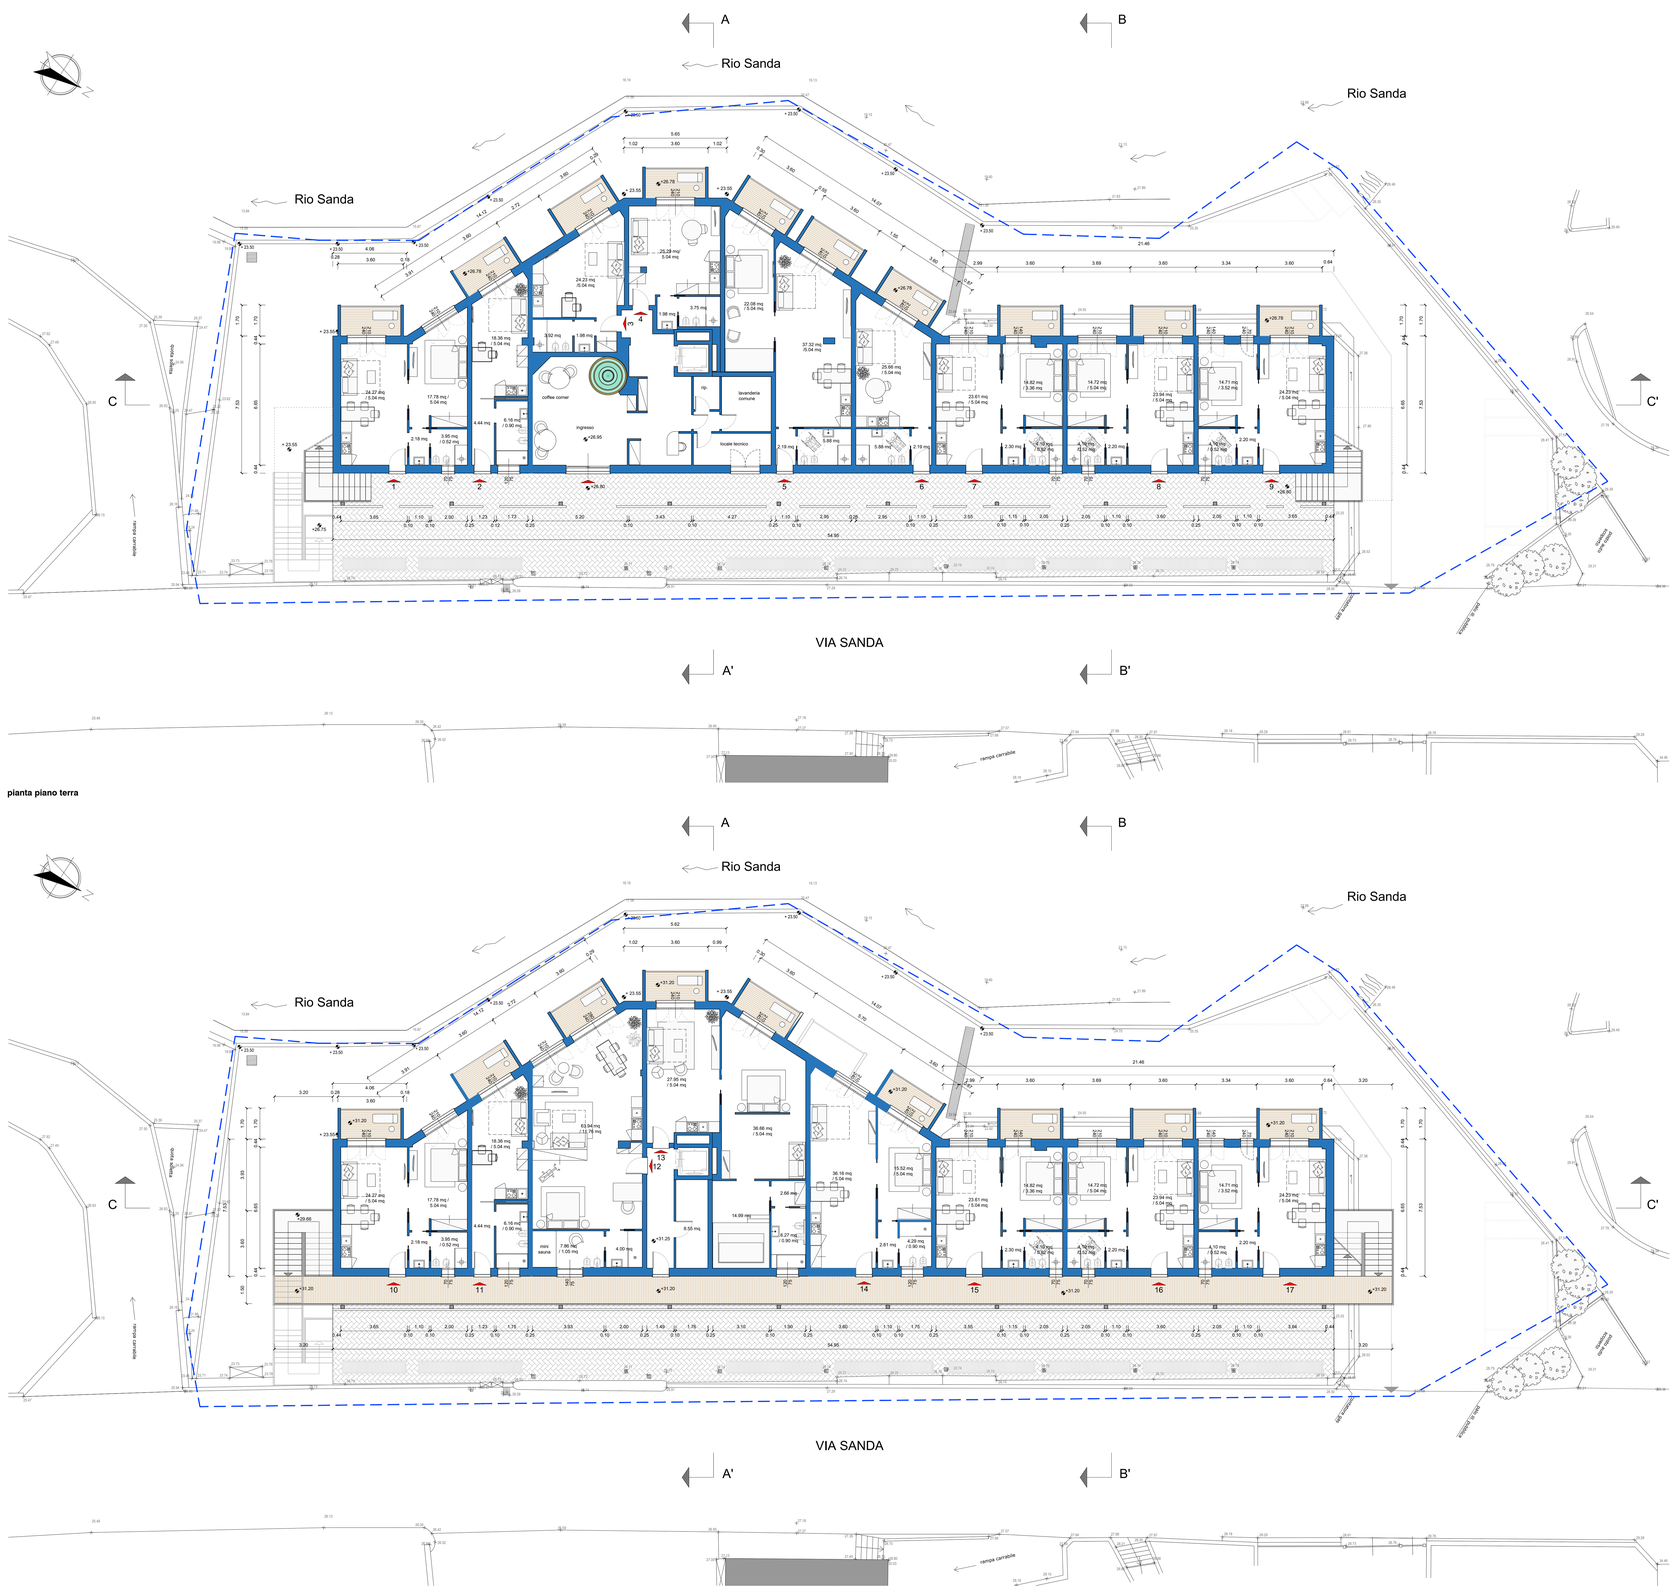



confine catastale

**COMUNE DI CELLE LIGURE**

***Provincia di Savona***

PROGETTO IN VARIANTE AL PUC VIGENTE DI RISTRUTTURAZIONE DI IMMOBILE IN VIA SANDA 99/b DESTINATO A MAGAZZINO INDUSTRIALE E CONTESTUALE CAMBIO DI DESTINAZIONE D'USO IN CASA PER VACANZE.

Ambito 18DC - Foglio 5, mappale 157 sub 1, 2, 4, 5, 6, 7.

**OGGETTO**
**progetto: pianta piano terra e piano primo**

**COMMITTENTE**


Sviluppo Srl
*via Cr. Provinciale Crocerdi 3/5 - 16121, Genova*
*P.IVA: 11752150968*
*tel. 019 994059 - cell. 335 7329761*


**PROGETTISTI**


**Arch. Enrico Persico**
*Via Bartoli 17/r*
*17100 Savona*
*tel. 019 2054597*
*c.f. PRS NRC 68T29 L219X*

**Arch. Ugo Destefanis**
*Via Bartoli 17/r*
*17100 Savona*
*tel. 019 2054597*
*c.f. DST GIO 59P27 I480P*


**COLLABORATORI**

**DATA**
**12 luglio 2022**

**scala** 1 : 100

tav. **07.2**

# Consolide casa vacanze