

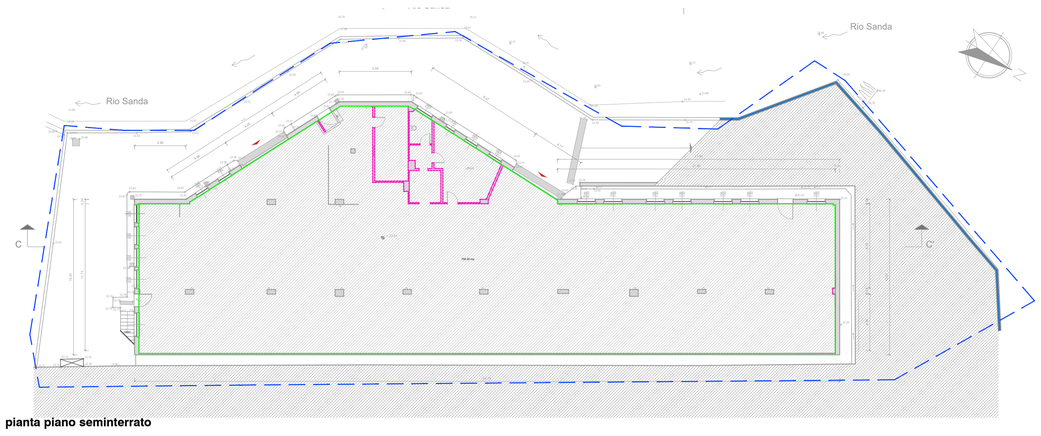



pianta piano seminterrato

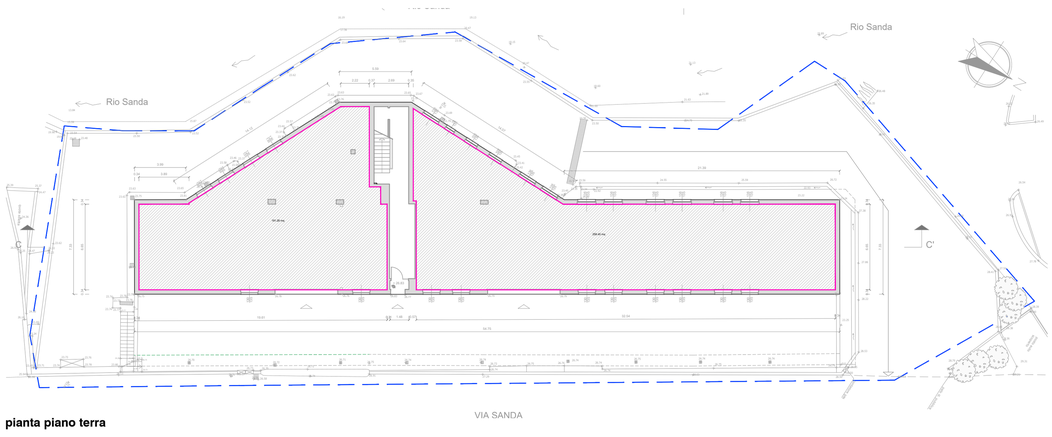

pianta piano terra

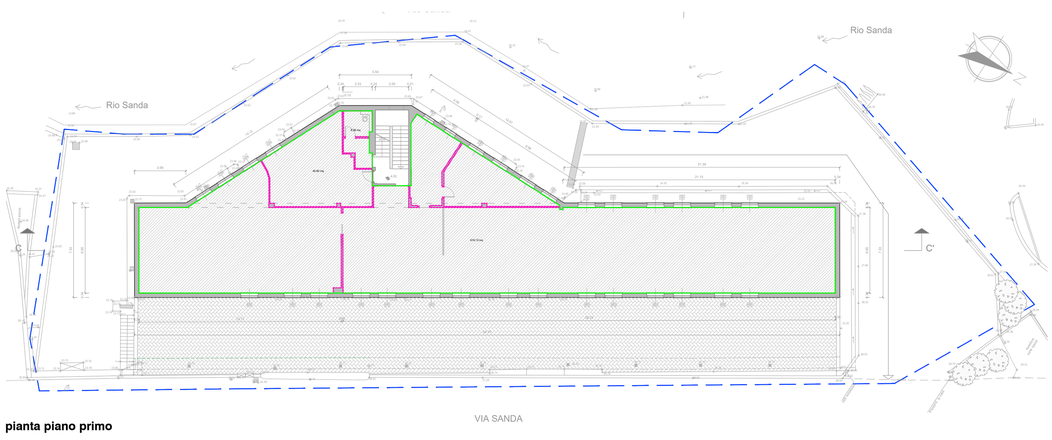

pianta piano primo

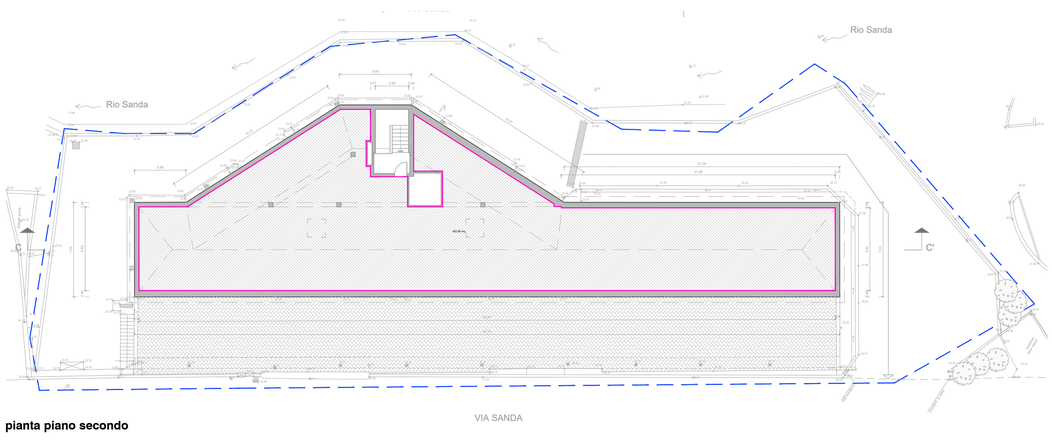

pianta piano secondo

PIANO SEMINTERRATO

Superficie utile : 755.00 mq

Superficie agibile : 759.54 mq

PIANO TERRA

Superficie utile : 451.26 mq

Superficie agibile : 451.26 mq

PIANO PRIMO

Superficie utile : 467.33 mq

Superficie agibile : 471.87 mq

PIANO SOTTOTETTO

Superficie utile : 452.80 mq

Superficie agibile : 452.80 mq

Superficie utile TOTALE : 2126.39 mq

Superficie agibile TOTALE : 2135.47 mq

confine catastale

COMUNE DI CELLE LIGURE

Provincia di Savona

PROGETTO IN VARIANTE AL PUC VIGENTE DI RISTRUTTURAZIONE DI IMMOBILE IN VIA SANDA 99/b DESTINATO A MAGAZZINO INDUSTRIALE E CONTESTUALE CAMBIO DI DESTINAZIONE D'USO IN CASA PER VACANZE.

Ambito 18DC - Foglio 5, mappale 157 sub 1, 2, 4, 5, 6, 7.

OGGETTO
stato attuale : superficie utile e agibile

COMMITTENTE

Sviluppo Srl
via C. Roccatagliata Ceccardi 3/5 - 16121, Genova
P.IVA. 11762150966
tel. 019 994059 - cell. 335 7329761

PROGETTISTI

Arch. Enrico Persico
Via Bartoli 17r
17100 Savona
tel. 019 2054597
c.f. PRS NRC 68T29 L219X

Arch. Ugo Destefanis
Via Bartoli 17r
17100 Savona
tel. 019 2054597
c.f. DST GUO 59P27 I480P

COLLABORATORI

DATA
12 luglio 2022

scala 1 : 200

tav.06

Consolide casa vacanze