
COMUNE DI GENOVA

GENOVA
MORE THAN THIS

PIANO URBANISTICO COMUNALE

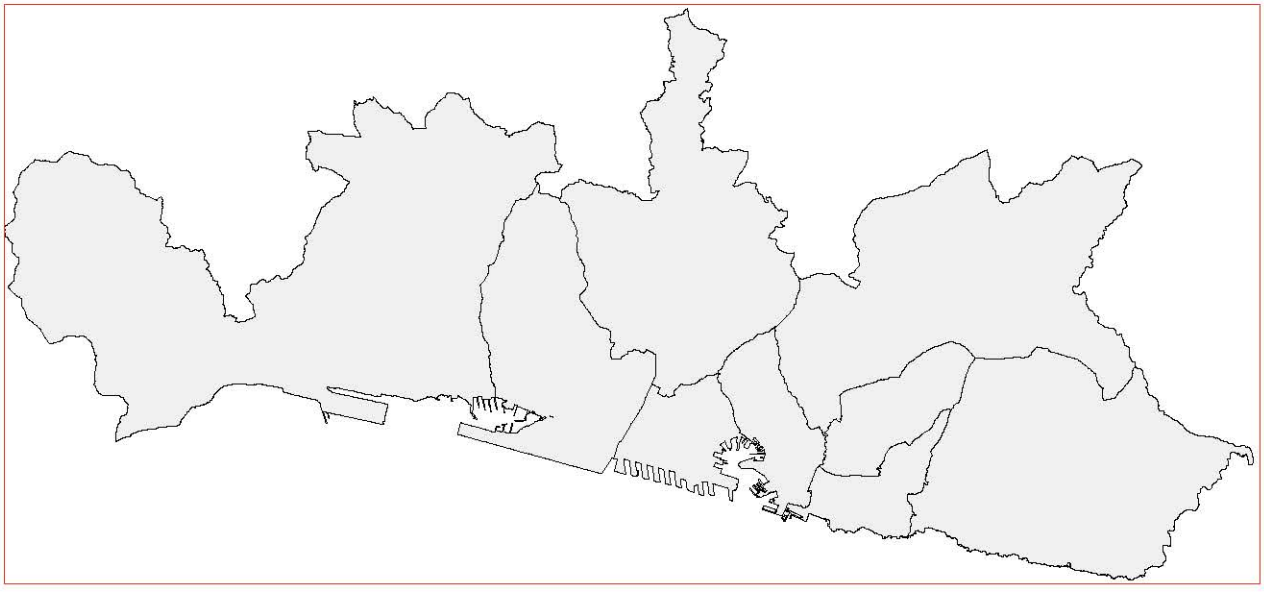

Elenco e Cartografie delle modifiche da apportare agli elaborati grafici del PUC

a seguito dell'accoglimento di alcune osservazioni

elenco e stralci cartografici (scala 1:10.000 1:5.000)

Direzione Urbanistica, SUE e Grandi Progetti

OSSERVAZIONE	SUB	VEDERE STRALCIO
5	1	
5	3	5 SUB 1
7	1	
7	2	
11	1	
13	1	
15	2	
15	3	
17	1	
19	1	
20	1	
20	2	
20	4	
20	5	
20	7	VEDI ANCHE 20 SUB 1
20	8	20 SUB 1
21	1	
24	1	
25	1	
29	1	
31	1, 2	
34	1	
37	1	
38	1	
86	1	20 SUB 5
87	1	
266	1	
267	1	
269	1	
271	1	
272	1	15 SUB 2
275	1	
276	1	
277	1	
277	2	277 SUB 1
277	3	277 SUB 1
277	4	277 SUB 1
277	5	277 SUB 1
279	1	
279	2	279 SUB 1
279	3	279 SUB 1
279	4	279 SUB 1
279	5	279 SUB 1
281	1	
282	1	281 SUB 1

OSSERVAZIONE	SUB	VEDERE STRALCIO
285	1	
287	1	
288	1	
292	1	
295	2	
296	1	
297	1	
309	1	
310	1	
314	1	
340	3	
450	1	
453	1	
460	1	
464	1	
466	2	
467	1	
469	1	
579	1	
581	1	579 SUB 1
582	1	15 SUB 3
586	1	
590	1	277 SUB 1
591	3	
592	10	5 SUB 1
592	12	277 SUB 1
592	13	
592	14	
592	15	
592	16	276 SUB 1
592	17	
592	18	
593	3	
594	1	579 SUB 1
596	1	579 SUB 1
597	1	
598	1	
599	1	
601	1	277 SUB 1
603	1	
604	1	5 SUB 1
605	1	
606	1	
607	1	
609	1	

OSSERVAZIONE	SUB	VEDERE STRALCIO
610	25	593 SUB 3
610	29	
610	34	
611	1	
614	1	
616	11	20 SUB 4
616	12	20 SUB 2
616	14	20 SUB 1
616	15	20 SUB 7
616	16	279 SUB 1
616	17	15 SUB 3
616	19	
616	20	
617	1	
619	1	
620	1	
622	1	
623	1, 2, 3	
626	1	
628	1	
630	1	
635	1	
637	1	
640	1	
650	1	20 SUB 1
651	1	
657	1	
659	1	
659	2	
662	1	616 SUB 19
664	7	
664	8	
665	1	
669	19	592 SUB 17
669	23	15 SUB 3
669	24	15 SUB 2
669	52	
669	58	592 SUB 14
669	59	592 SUB 14
669	71	620 SUB 1
669	135	277 SUB 1
669	179	
669	222	
669	293	5 SUB 1
669	333	5 SUB 1

OSSERVAZIONE	SUB	VEDERE STRALCIO
669	334	279 SUB 1
669	335	279 SUB 1
669	336	279 SUB 1
669	337	279 SUB 1
669	338	279 SUB 1
669	339	279 SUB 1
669	341	592 SUB 14
672	1	
675	1	
676	1	
678	1	
681	1	277 SUB 1
681	2	277 SUB 1
681	3	277 SUB 1
681	4	277 SUB 1
681	5	277 SUB 1
684	1	
688	1	593 SUB 3
690	1	
695	1	616 SUB 19
697	18	277 SUB 1
697	19	592 SUB 13
697	21	277 SUB 1
697	30	592 SUB 13
697	39	20 SUB 2 - 276 SUB 1 - 592 SUB 14
697	42	592 SUB 14
697	43	592 SUB 13
697	44	20 SUB 2
697	46	276 SUB 1
697	47	20 SUB 4
697	48	20 SUB 1
697	49	
703	1	
704	1	
705	1	678 SUB 1
706	85	619 SUB 1
706	88	592 SUB 17
706	89	15 SUB 2
706	90	616 SUB 19
706	91	593 SUB 3
706	100	610 SUB 29
706	112	610 SUB 34
709	1	
711	1	277 SUB 1
711	2	277 SUB 1

OSSERVAZIONE	SUB	VEDERE STRALCIO
711	3	277 SUB 1
711	4	277 SUB 1
711	5	277 SUB 1
711	6	277 SUB 1
711	7	277 SUB 1
711	8	277 SUB 1
714	1	15 SUB 3
719	1	609 SUB 1
726	1	
727	1	609 SUB 1
728	1	592 SUB 14
728	2	592 SUB 14
728	3	592 SUB 14
728	4	592 SUB 14
728	6	592 SUB 14
728	7	592 SUB 14
728	8	592 SUB 14
731	10	610 SUB 34
732	1	592 SUB 14
732	2	592 SUB 14
732	3	592 SUB 14
733	1	592 SUB 14
734	1	592 SUB 14
734	2	592 SUB 14
734	3	592 SUB 14
734	4	592 SUB 14
734	5	592 SUB 14
735	1	592 SUB 14
737	1	
740	3	
740	4	
740	7	
741	1	276 SUB 1
741	2	276 SUB 1
741	3	276 SUB 1
741	4	276 SUB 1
741	5	276 SUB 1
744	1	
748	1	616 sub 20
750	1	592 SUB 18
753	1	20 SUB 1 E 2
753	2	
754	3	593 SUB 3
758	1	
760	1	


OSSERVAZIONE	SUB	VEDERE STRALCIO
765	1	592 SUB 14
765	2	592 SUB 14
765	3	592 SUB 14
765	4	592 SUB 14
765	5	592 SUB 14
765	6	592 SUB 14
765	7	592 SUB 14
766	1	592 SUB 17
771	1	
776	1	651 SUB 1
781	1	
784	1	
785	1, 2	
787	1	277 SUB 1
787	2	277 SUB 1
787	3	277 SUB 1
787	4	277 SUB 1
787	5	277 SUB 1
787	6	277 SUB 1
787	11	277 SUB 1
787	7	
799	1	592 SUB 18
801	1	684 SUB 1
803	1	592 SUB 14
803	1	592 SUB 13
803	1	20 SUB 2
803	1	619 SUB 1
805	1	
807	1	
808	1	
809	1	
818	1	
822	3	7 SUB 1
822	15	616 SUB 19
822	16	593 SUB 3
822	19	15 SUB 3
826	1	
828	1	271
830	1	684 SUB 1
831	1	
834	1	593 SUB 3
835	1	579 SUB 1
836	1	
837	1	
839	1	

OSSERVAZIONE	SUB	VEDERE STRALCIO
841	1	
842	1	
847	7	277 SUB 1
847	8	592 SUB 13
847	10	276 SUB 1
847	11	279 SUB 1
847	12	15 SUB 2
847	14	20 SUB 4
847	15	20 SUB 5
848	1	
853	1	
854	1	760 SUB 1
855	1	
857	1	
859	1	619 SUB 1
865	1	279 SUB 1
866	1	
870	1	20 SUB 4
878	1	
879	1	
882	1	277 SUB 1
884	1	878 SUB 1
886	1, 2, 3	785
890	1	
891	1	
895	1	
897	1	
899	1	
905	1	276 SUB 1
906	1	
909	1	890 SUB 1
911	1	
919	1	276 SUB 1
920	1	
923	1	
925	1	878 SUB 1
926	1	878 SUB 1
927	1	
929	1	616 SUB 19
930	1	593 SUB 3
931	1	
936	1	
938	1	
939	1	267
940	1	

OSSERVAZIONE	SUB	VEDERE STRALCIO
944	1	277 SUB 1
945	1	276 SUB 1

Municipio IV - Media Valbisagno

OSSERVAZIONI N. 5 sub 1 - 3, 592 sub 10, 604 sub 1 e 669 sub 293 - 333

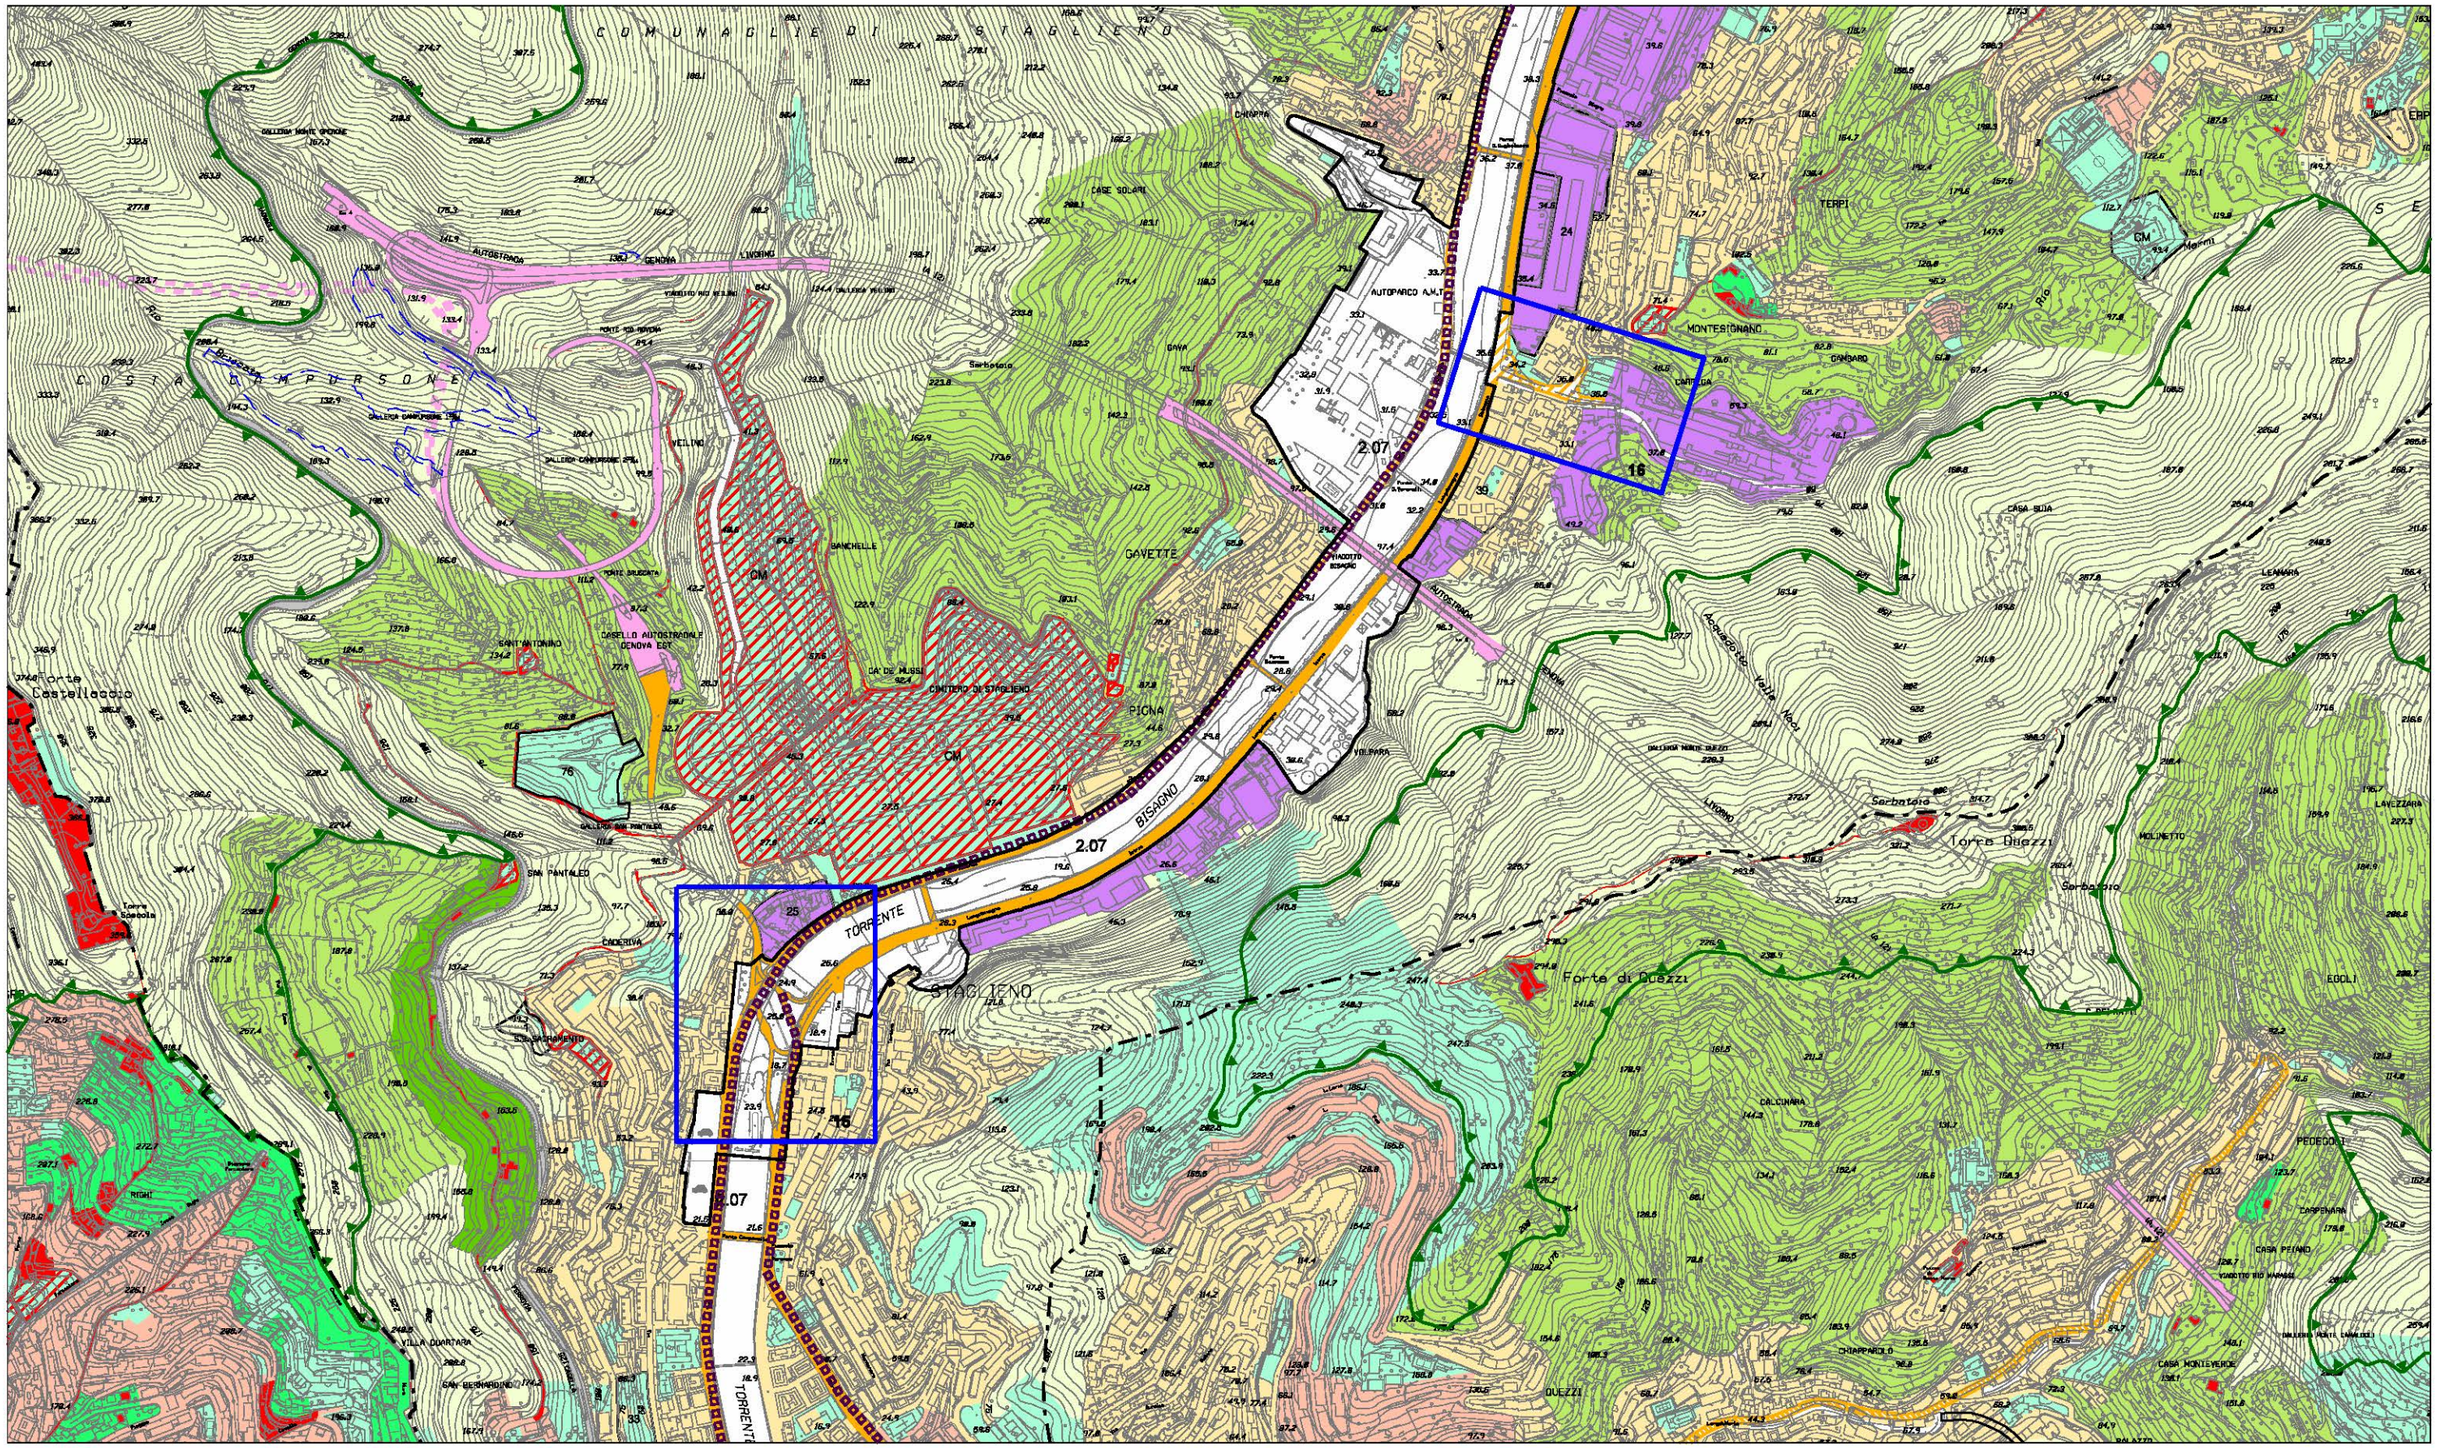


Stralcio P.U.C. Assetto Urbanistico - elaborazione conseguente ai pareri sovraordinati

fogli 28 - 29 - 38 - 39 - scala 1 : 10.000


Municipio IV - Media Valbisagno

OSSERVAZIONI N. 5 sub 1 - 3, 592 sub 10, 604 sub 1 e 669 sub 293 - 333

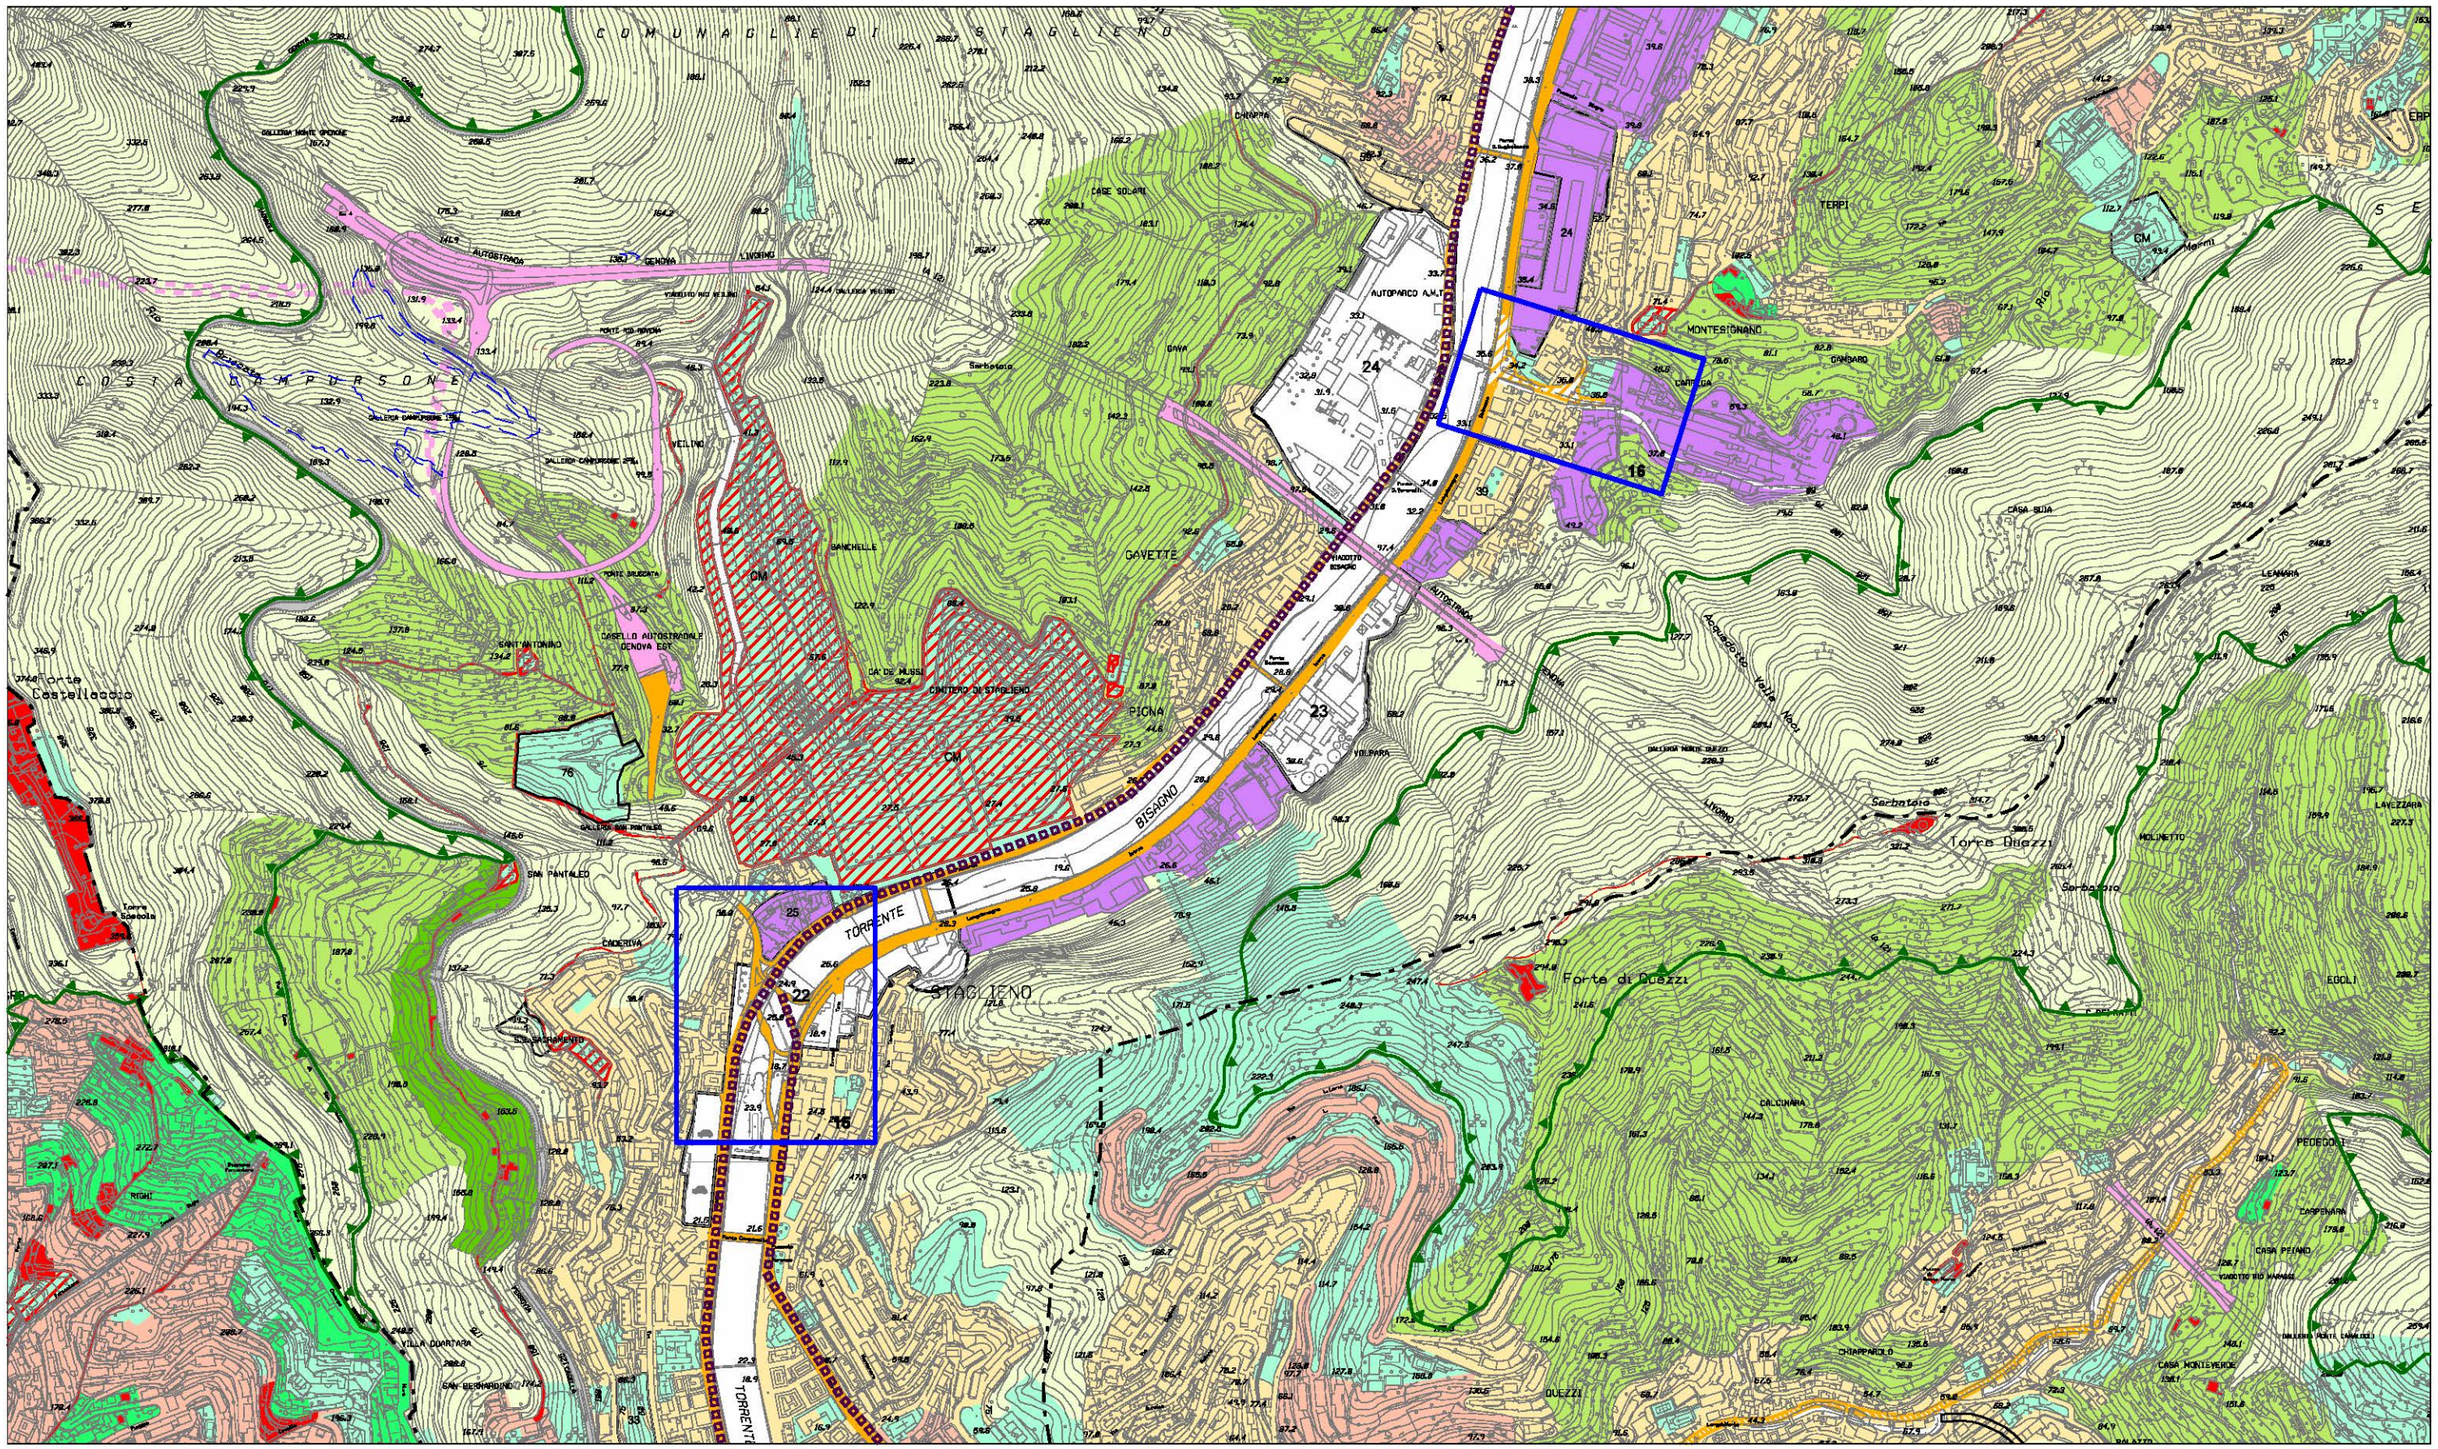


Stralcio P.U.C. Assetto Urbanistico - elaborazione conseguente ai pareri sovraordinati modificata

fogli 28 - 29 - 38 - 39 - scala 1 : 10.000

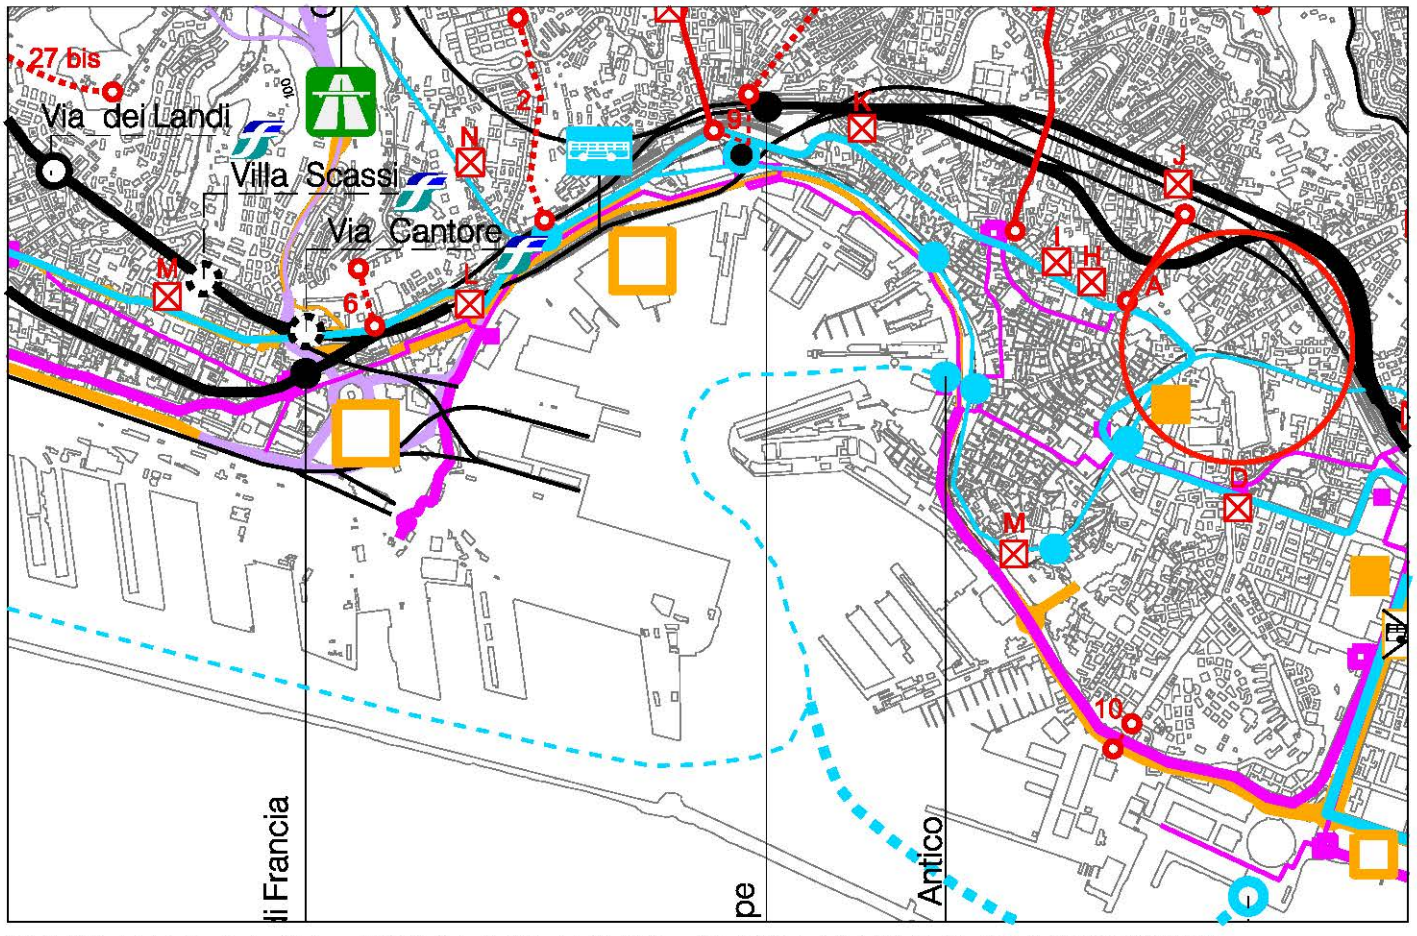

Stralcio P.U.C. Tav.2.5 - Sistema della Mobilità - adottato con D.C.C. 92 del 7/12/2011

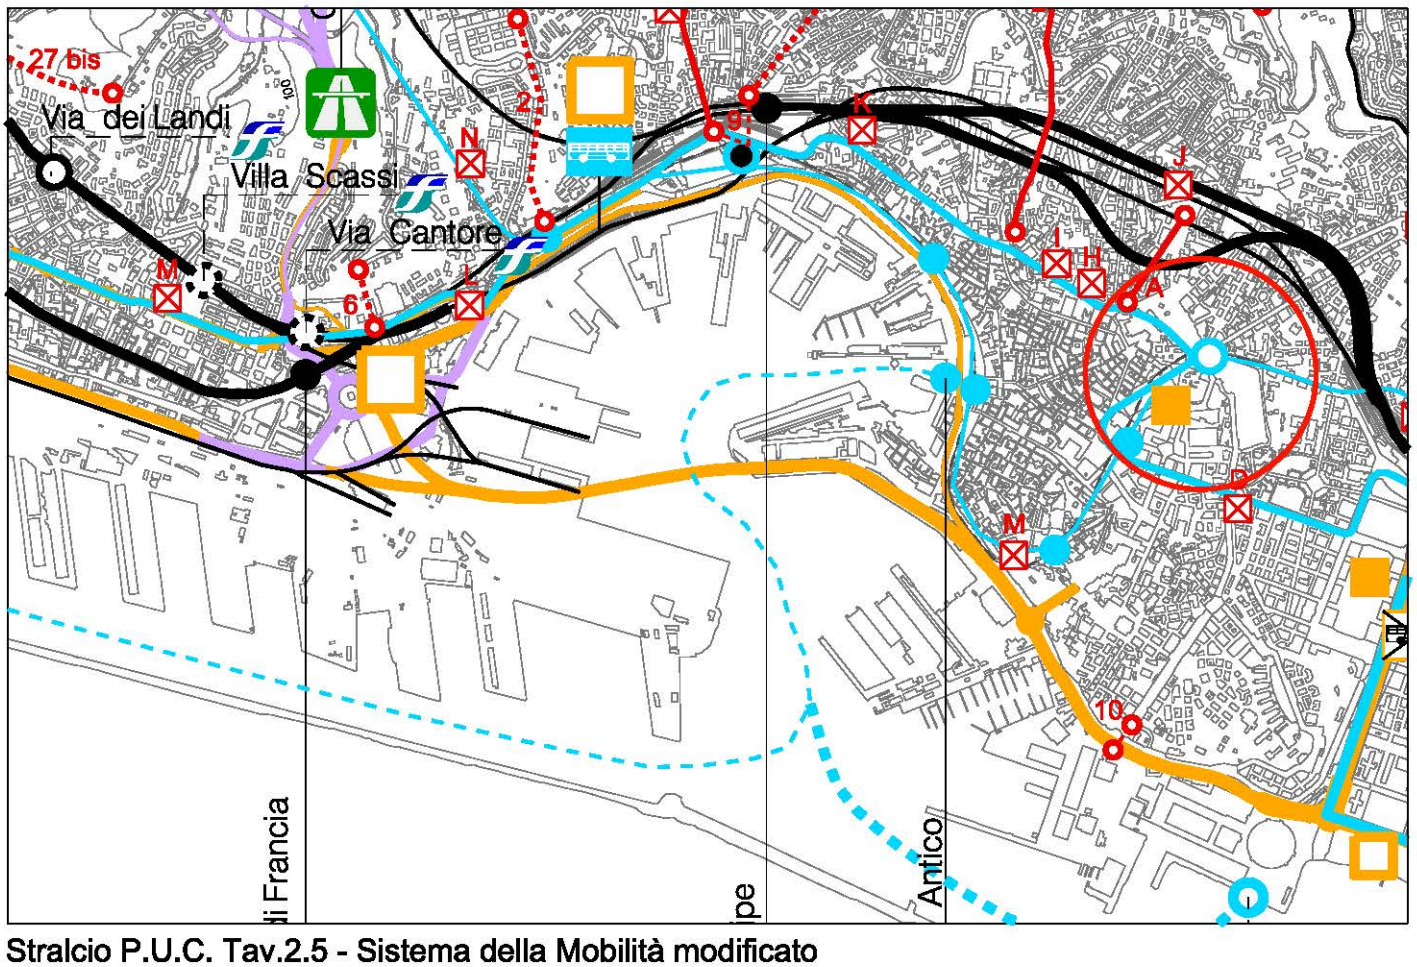


Stralcio P.U.C. Tav.2.5 - Sistema della Mobilità modificato


scala 1 : 25.000

OSSERVAZIONE N°7/2

E DA PERFEZIONAMENTO ATTI SI INSERISCE ALTRESI LA FERMATA DI MARTINEZ PERCHE' RITENUTA DI INTERESSE DALLA CIVICA AMMINISTRAZIONE

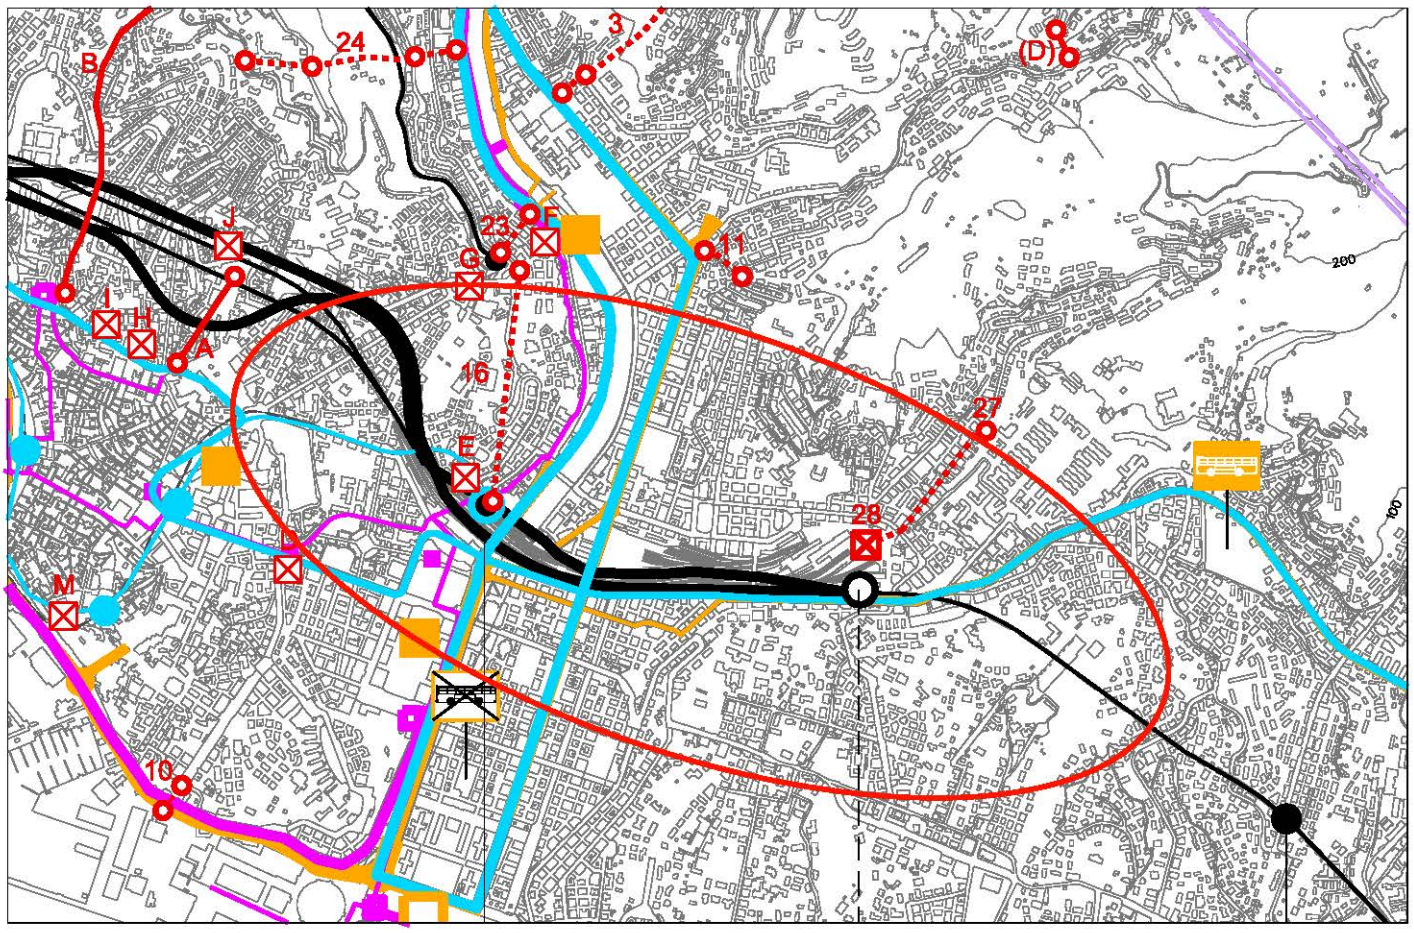


Stralcio P.U.C. Tav.2.5 - Sistema della Mobilità - adottato con D.C.C. 92 del 7/12/2011

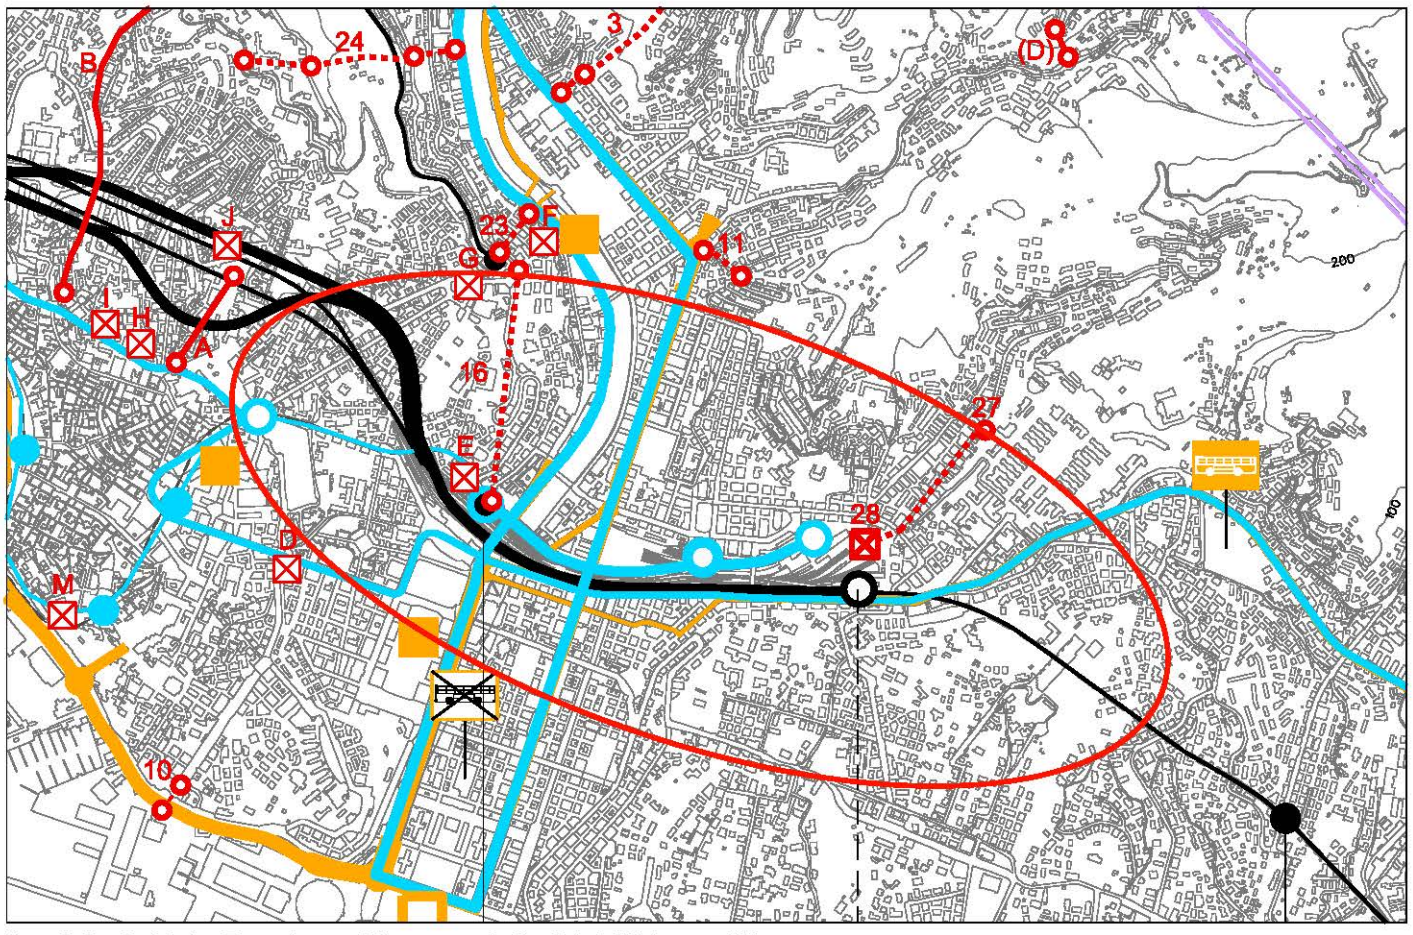


Stralcio P.U.C. Tav.2.5 - Sistema della Mobilità modificato

scala 1 : 25.000

OSSERVAZIONE N. 11

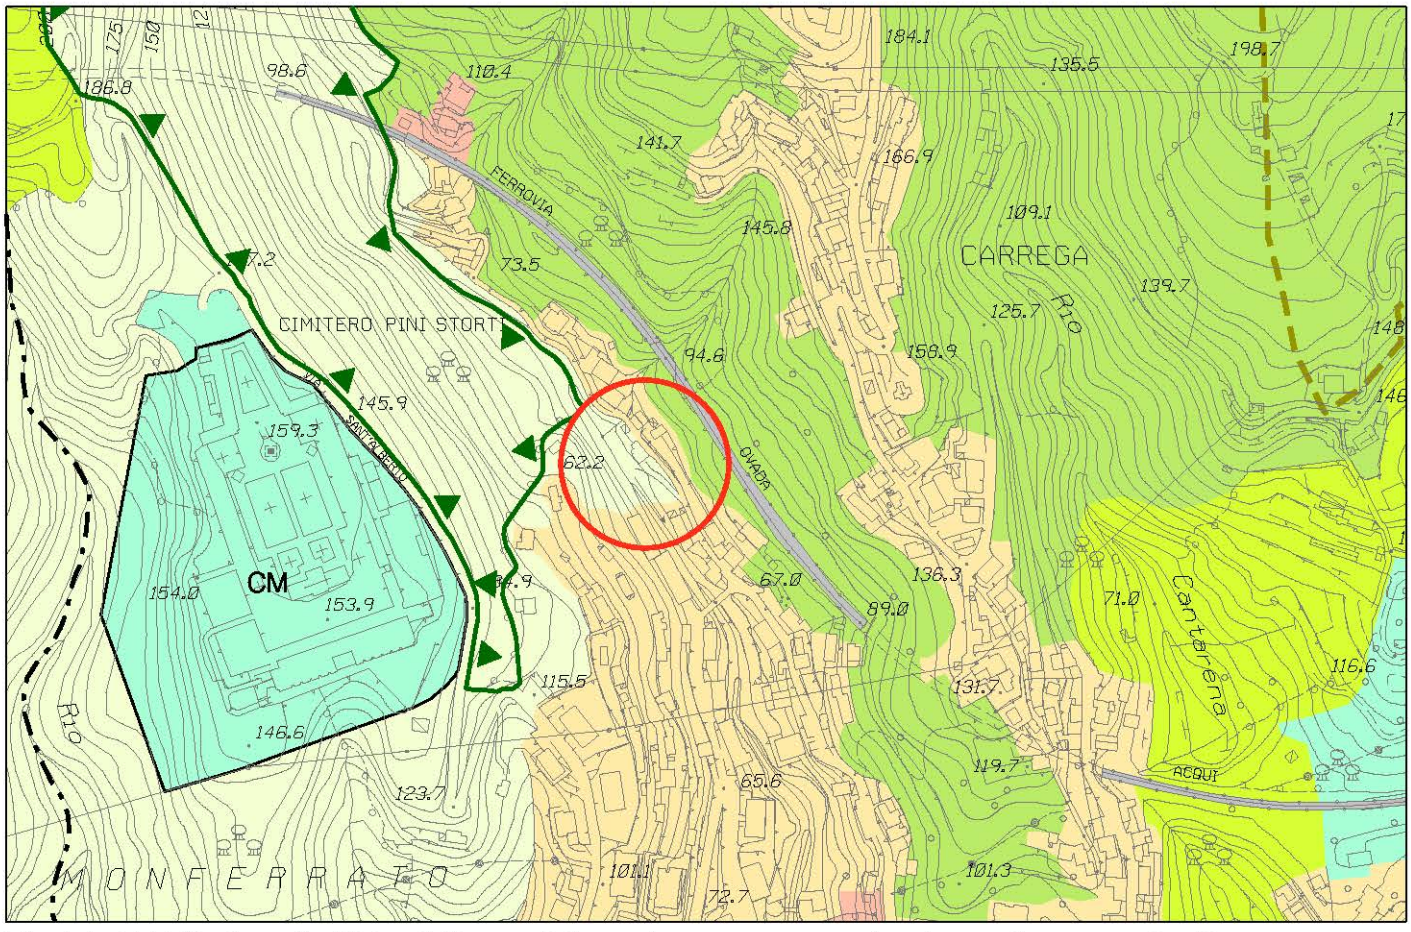

Stralcio P.U.C. Assetto Urbanistico - Elaborazione conseguente ai pareri sovraordinati

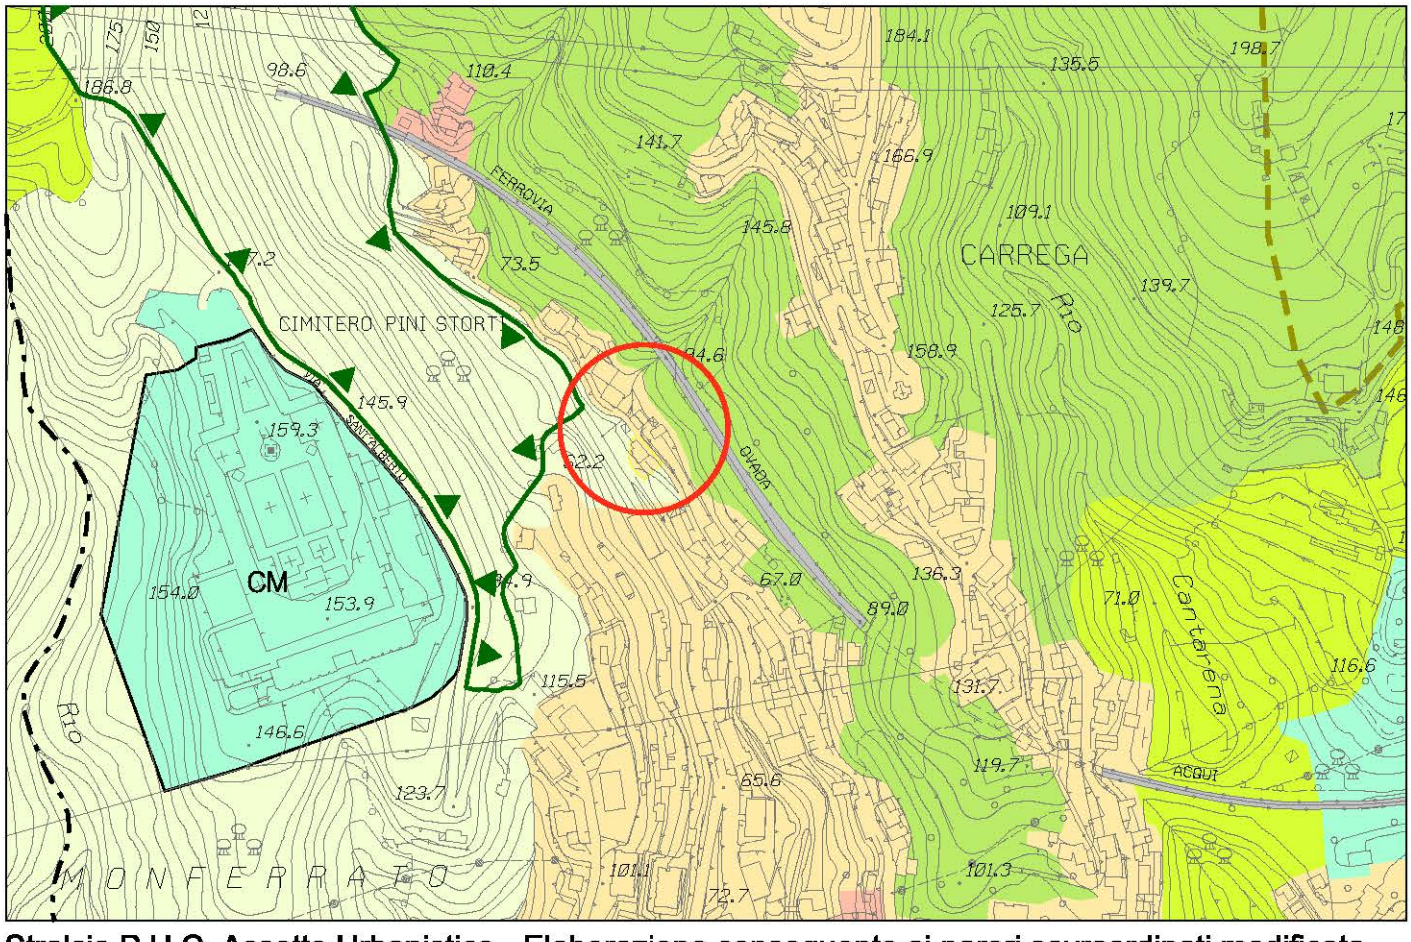


Stralcio P.U.C. Assetto Urbanistico - Elaborazione conseguente ai pareri sovraordinati modificata


foglio 26 - scala 1 : 5.000

Municipio IX - LEVANTE

OSSERVAZIONE N. 13

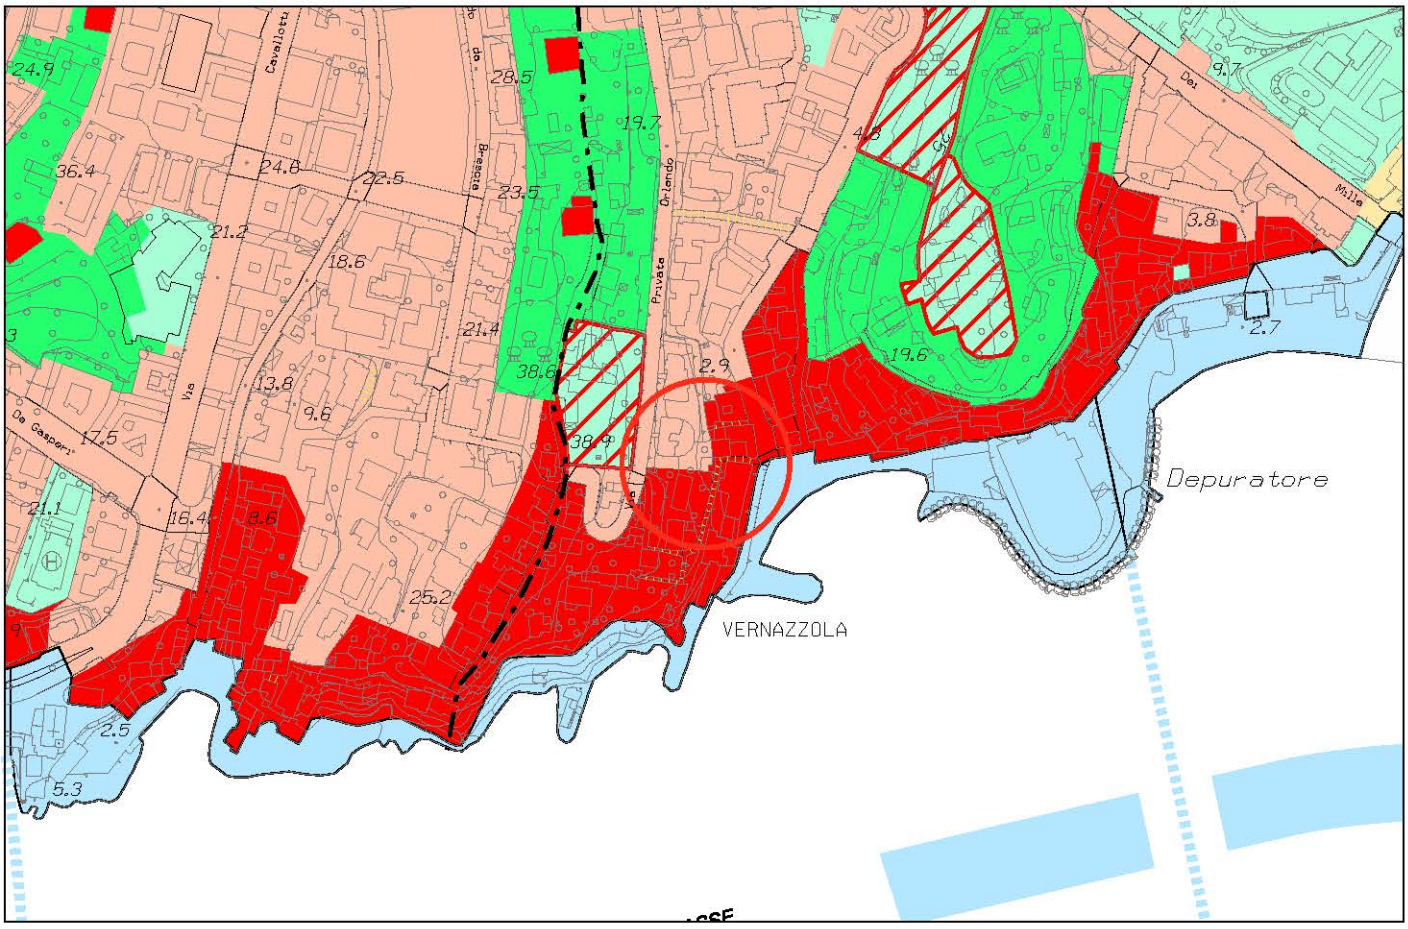

Stralcio P.U.C. Assetto Urbanistico - elaborazione conseguente ai pareri sovraordinati

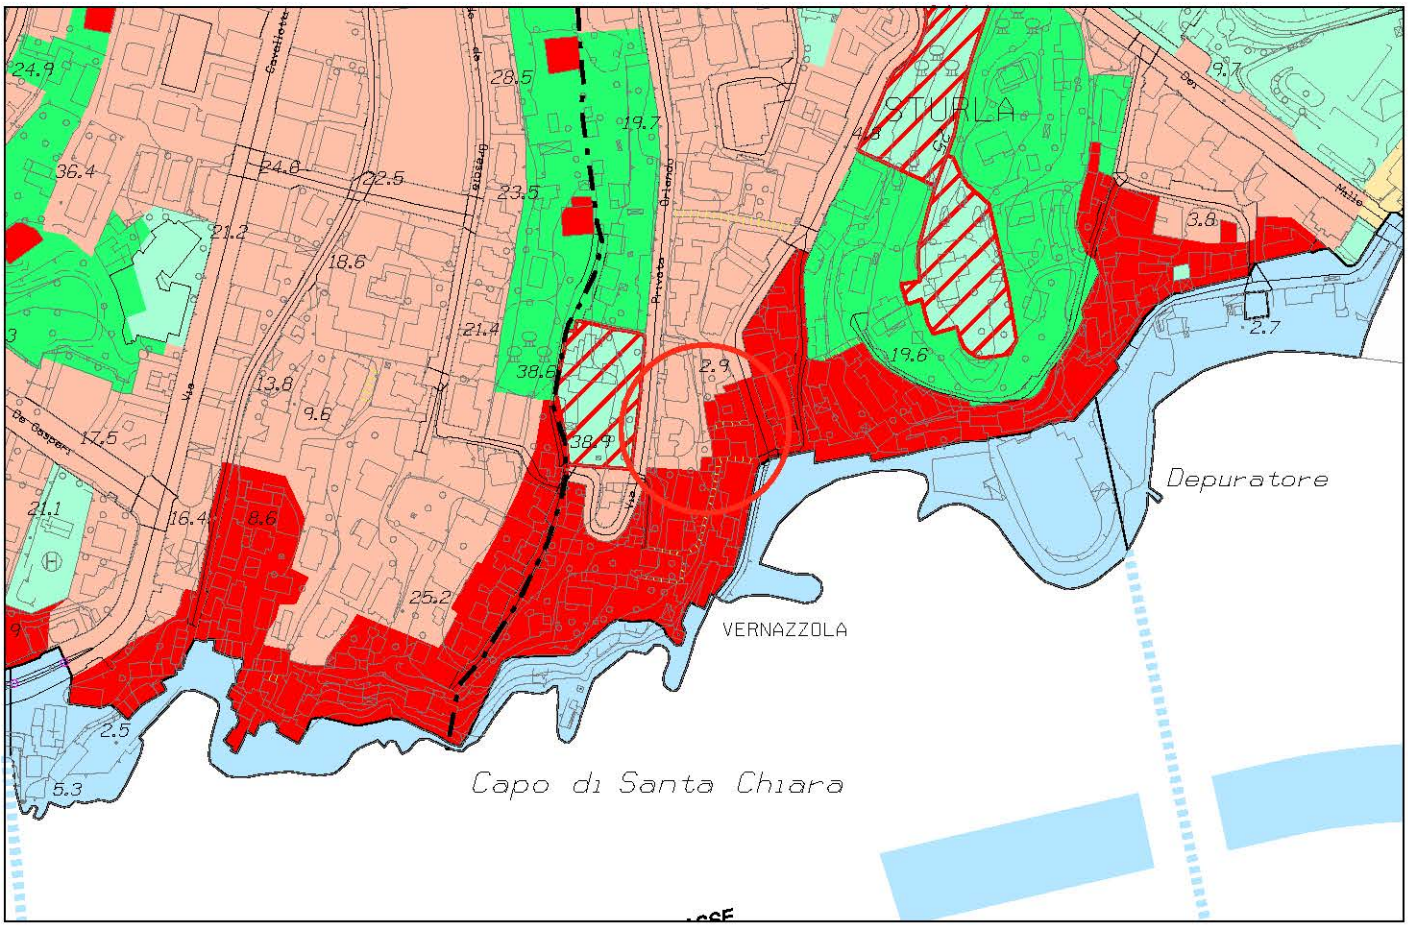


Stralcio P.U.C. Assetto Urbanistico - elaborazione conseguente ai pareri sovraordinati modificata

foglio 44 - scala 1 : 5.000

Municipio IX - Levante

OSSERVAZIONI N. 15 sub 2, 272 sub 1, 669 sub 24, 706 sub 89 e 847 sub 12

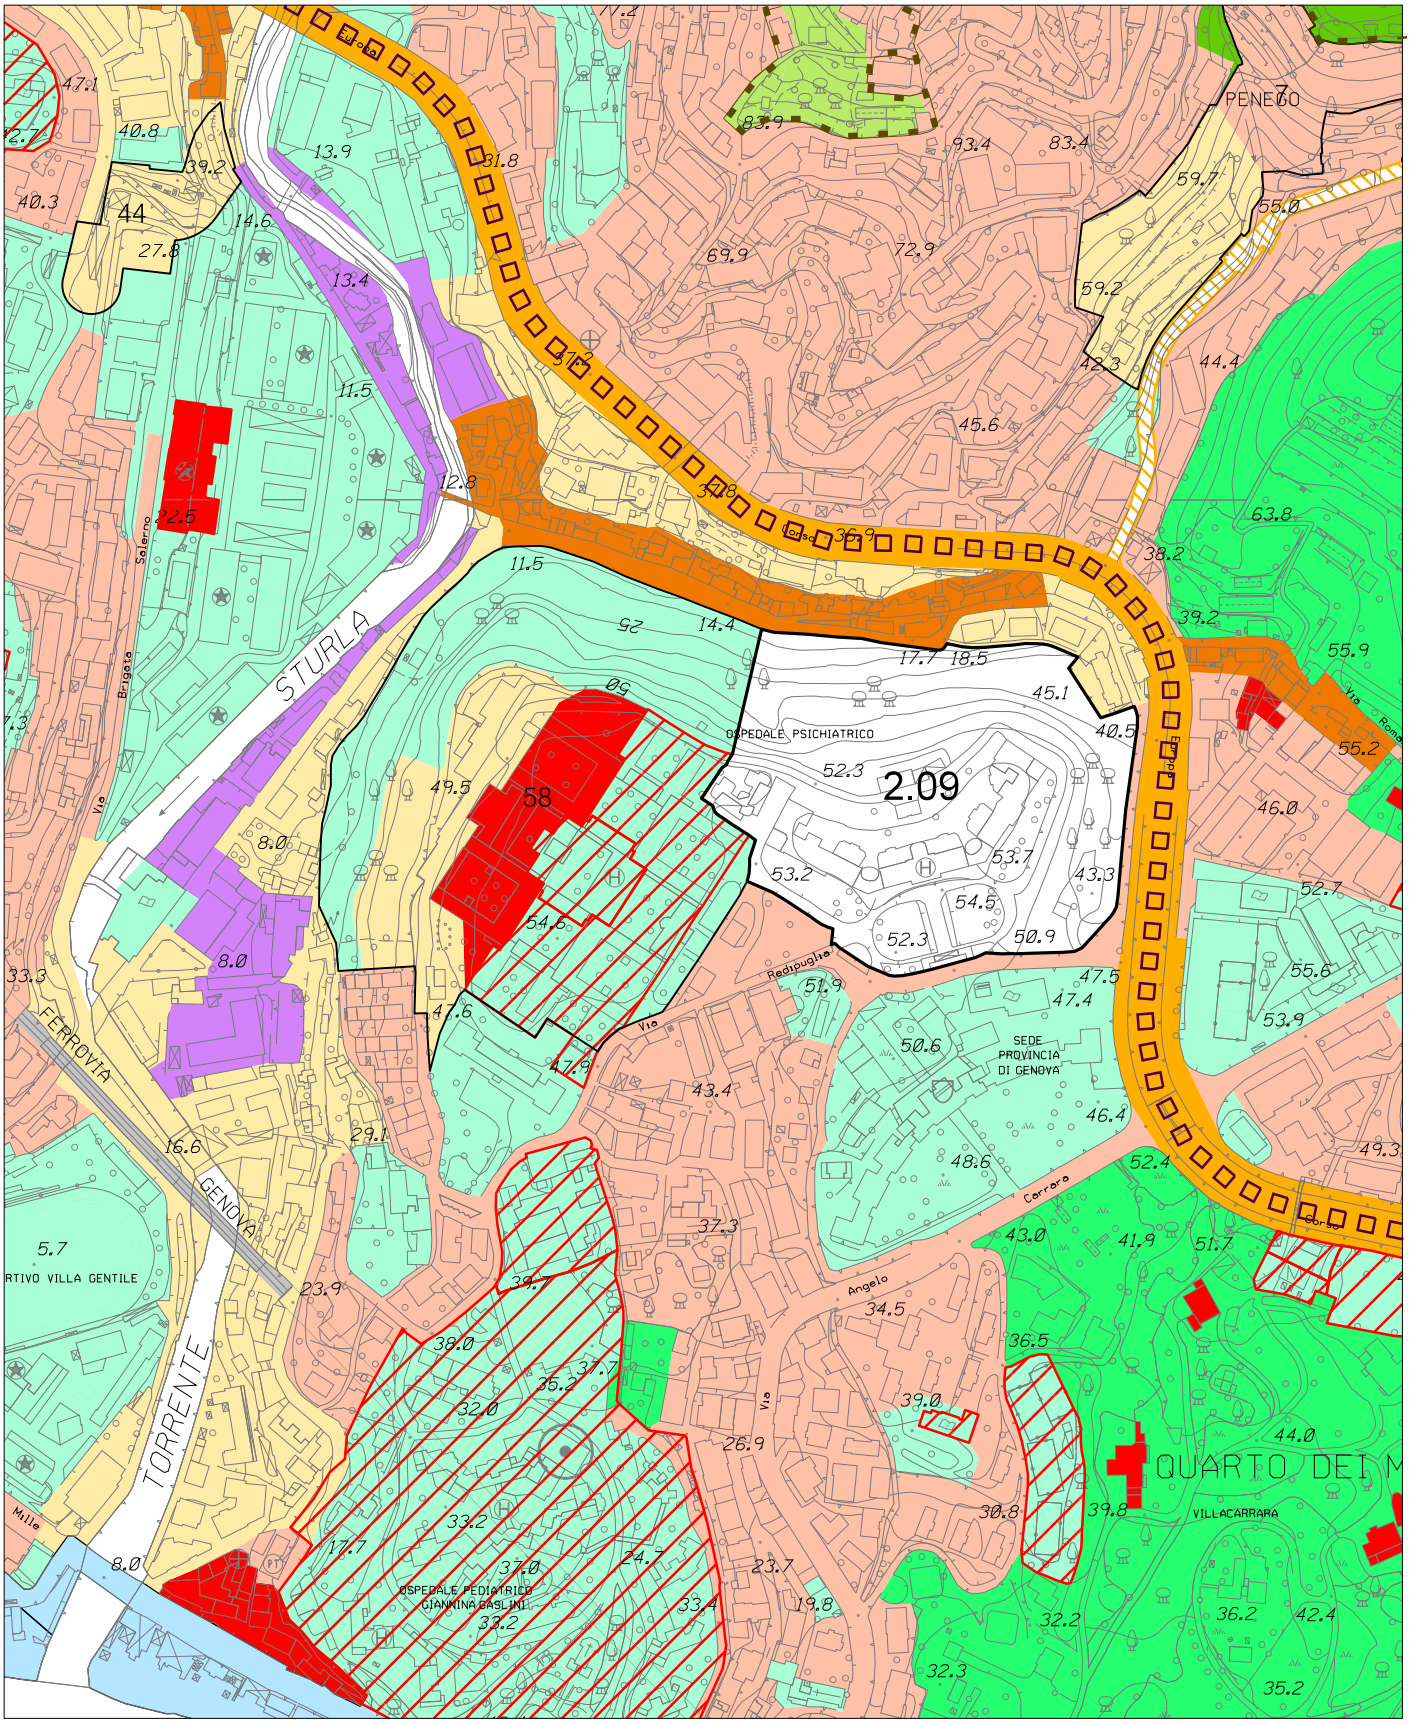


Stralcio P.U.C. Assetto Urbanistico - elaborazione conseguente ai pareri sovraordinati

foglio 39 - 44 - scala 1 : 5.000

Municipio IX - Levante

OSSERVAZIONI N. 15 sub 2, 272 sub 1, 669 sub 24, 706 sub 89 e 847 sub 12

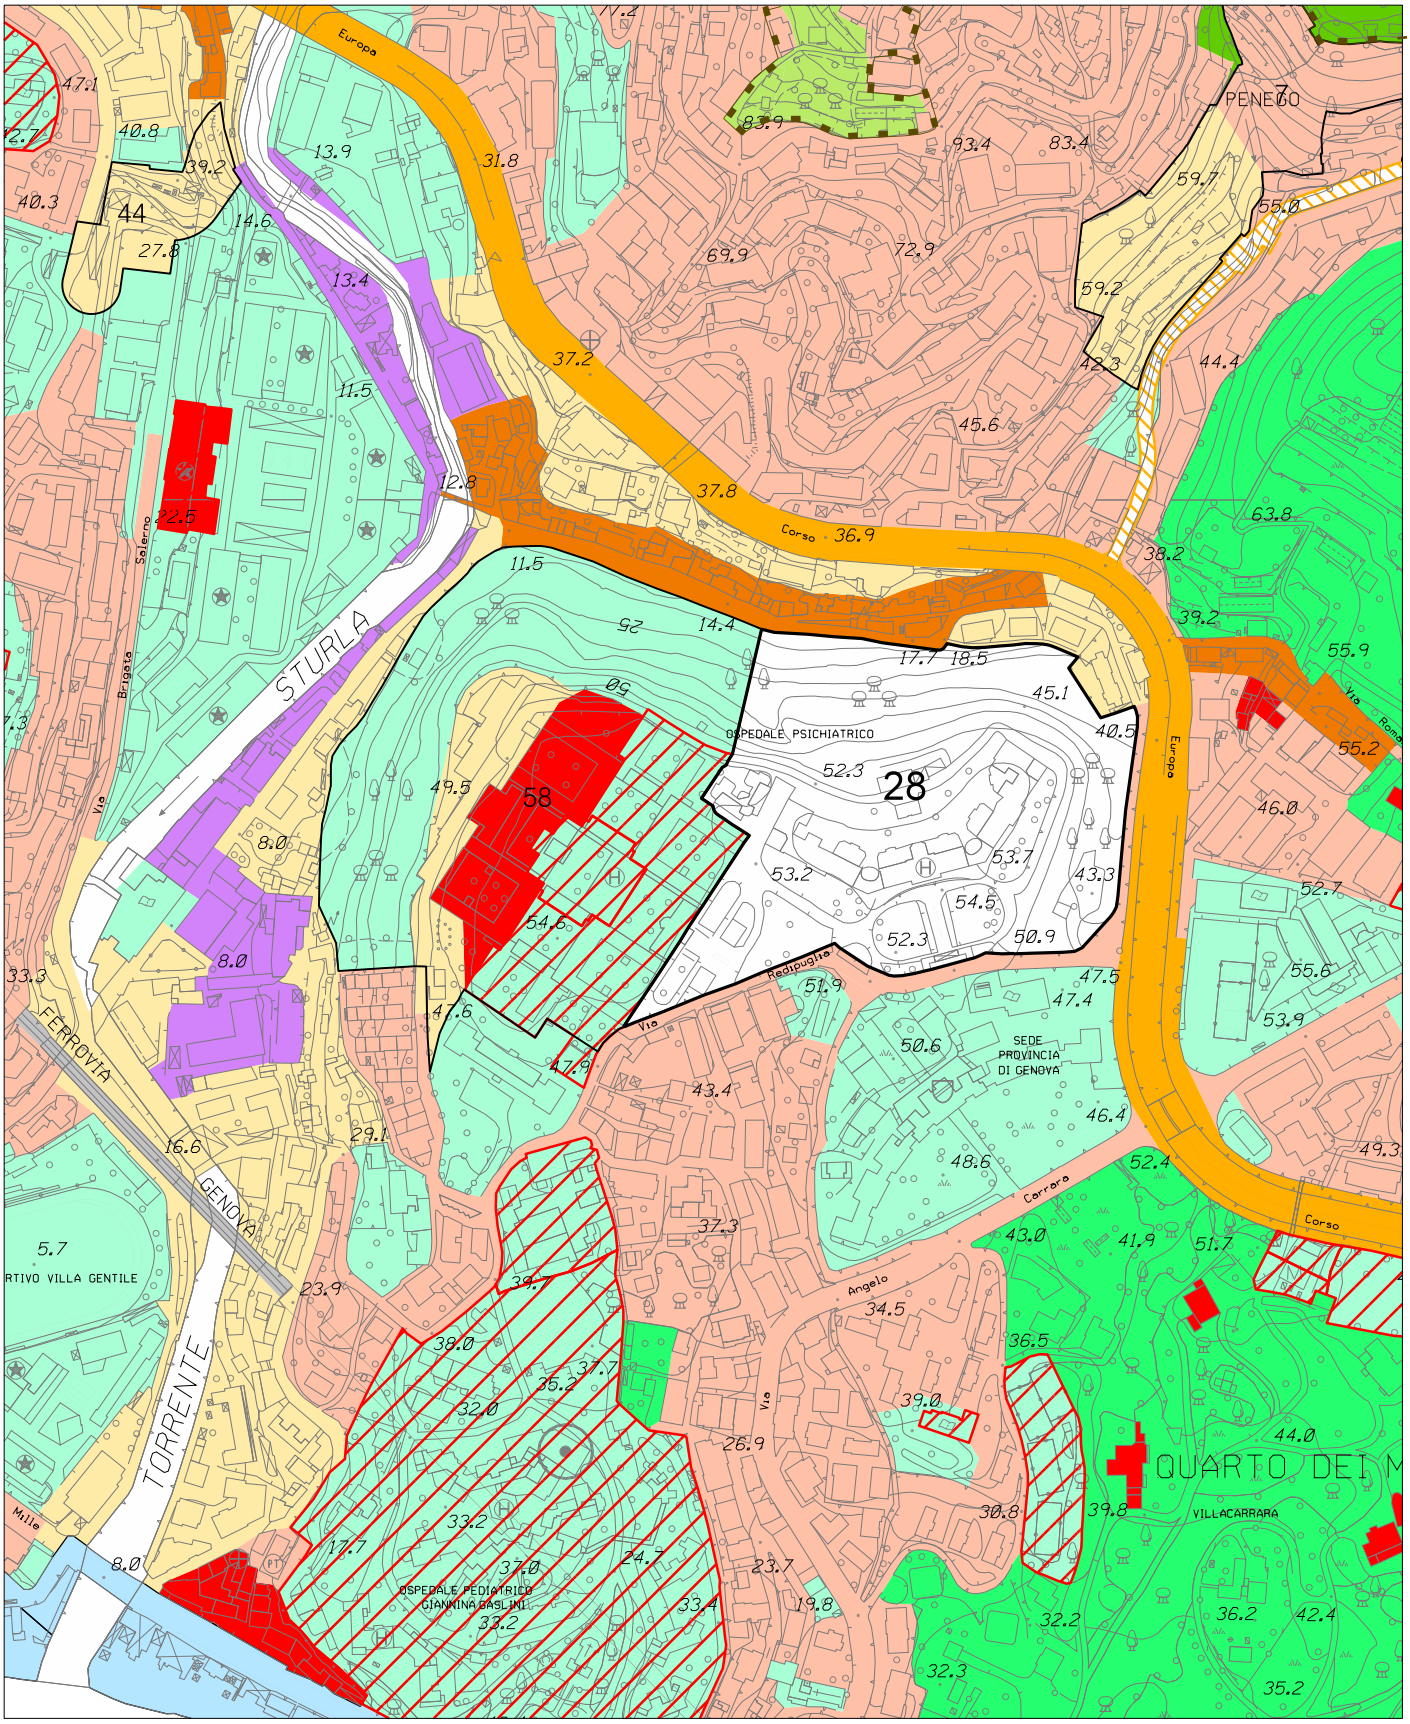


Stralcio P.U.C. Assetto Urbanistico - elaborazione conseguente ai pareri sovraordinati modificata


foglio 39 - 44 - scala 1 : 5.000

Municipio IX - Levante

OSSERVAZIONI N. 15 sub 3, 582 sub 1, 616 sub 17, 669 sub23, 714 sub1 e 822 sub 19

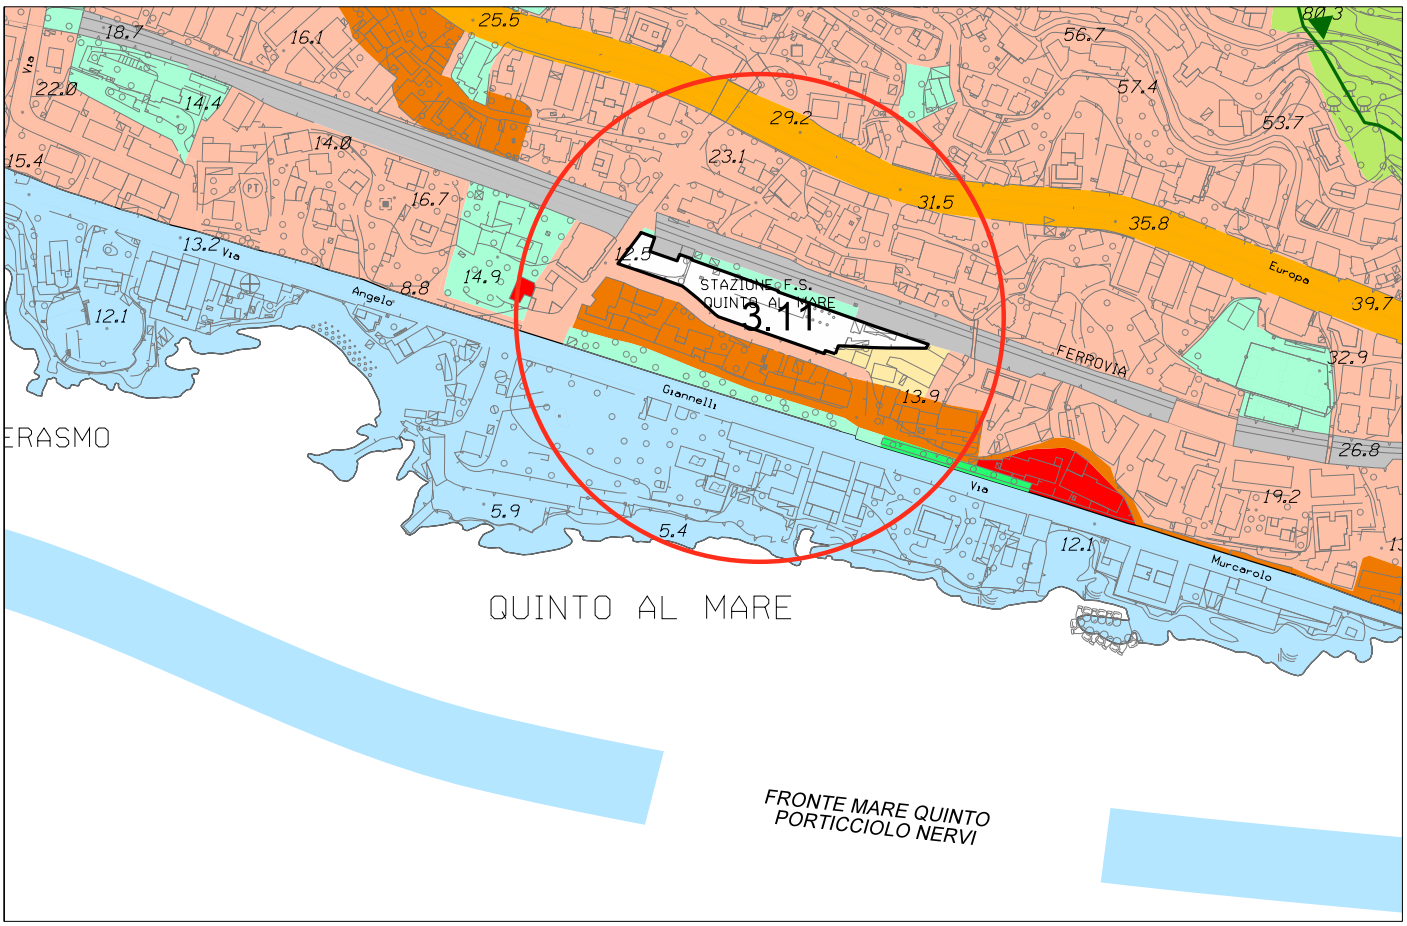


Stralcio P.U.C. Assetto Urbanistico - elaborazione conseguente ai pareri sovraordinati

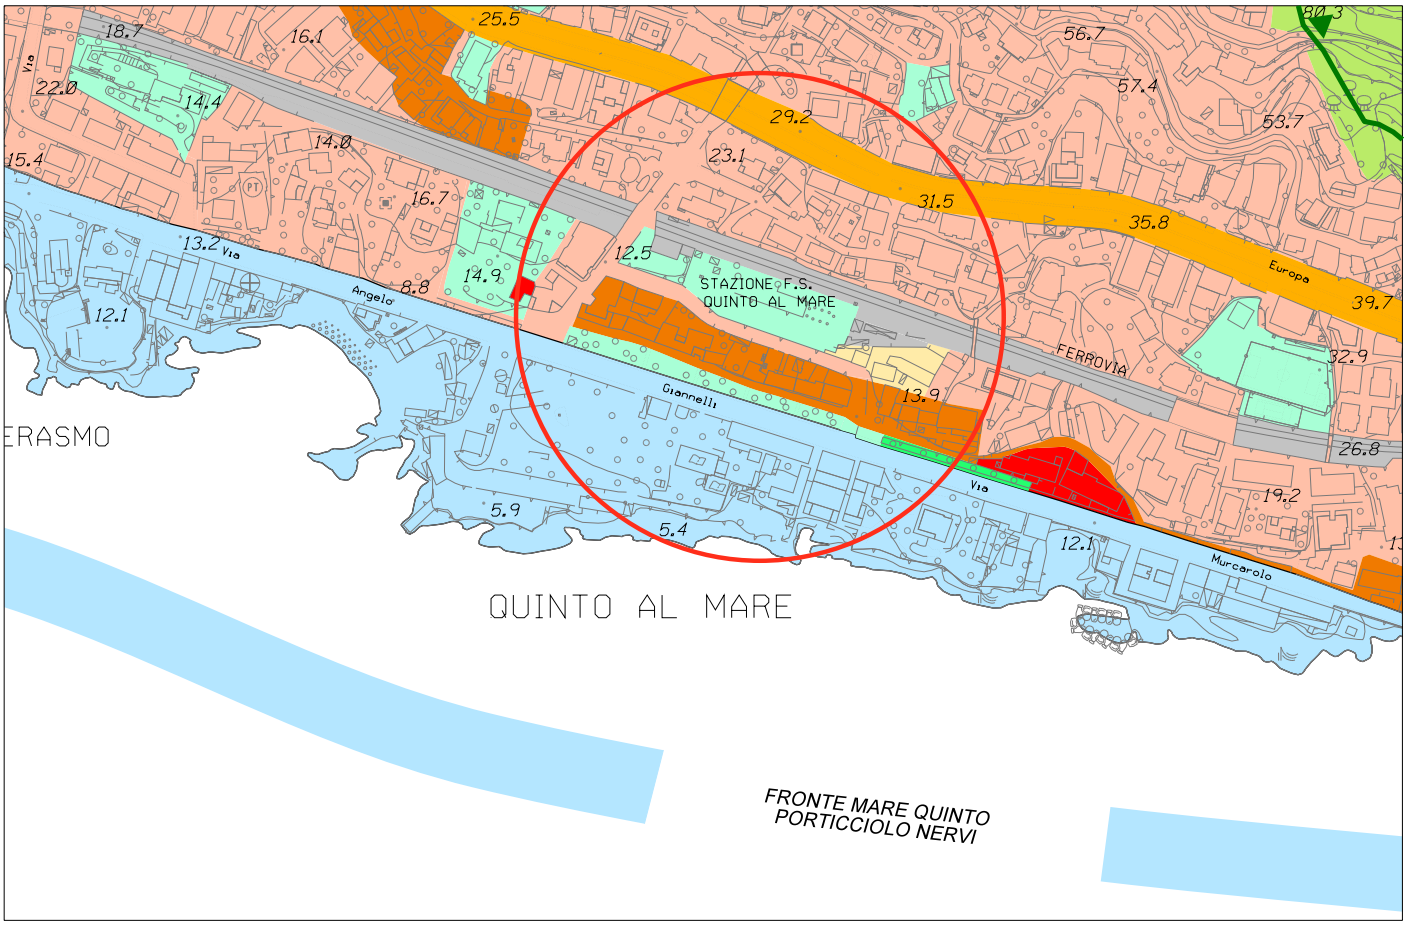


Stralcio P.U.C. Assetto Urbanistico - elaborazione conseguente ai pareri sovraordinati modificata

foglio 45 - scala 1 : 5.000

OSSERVAZIONE N. 17

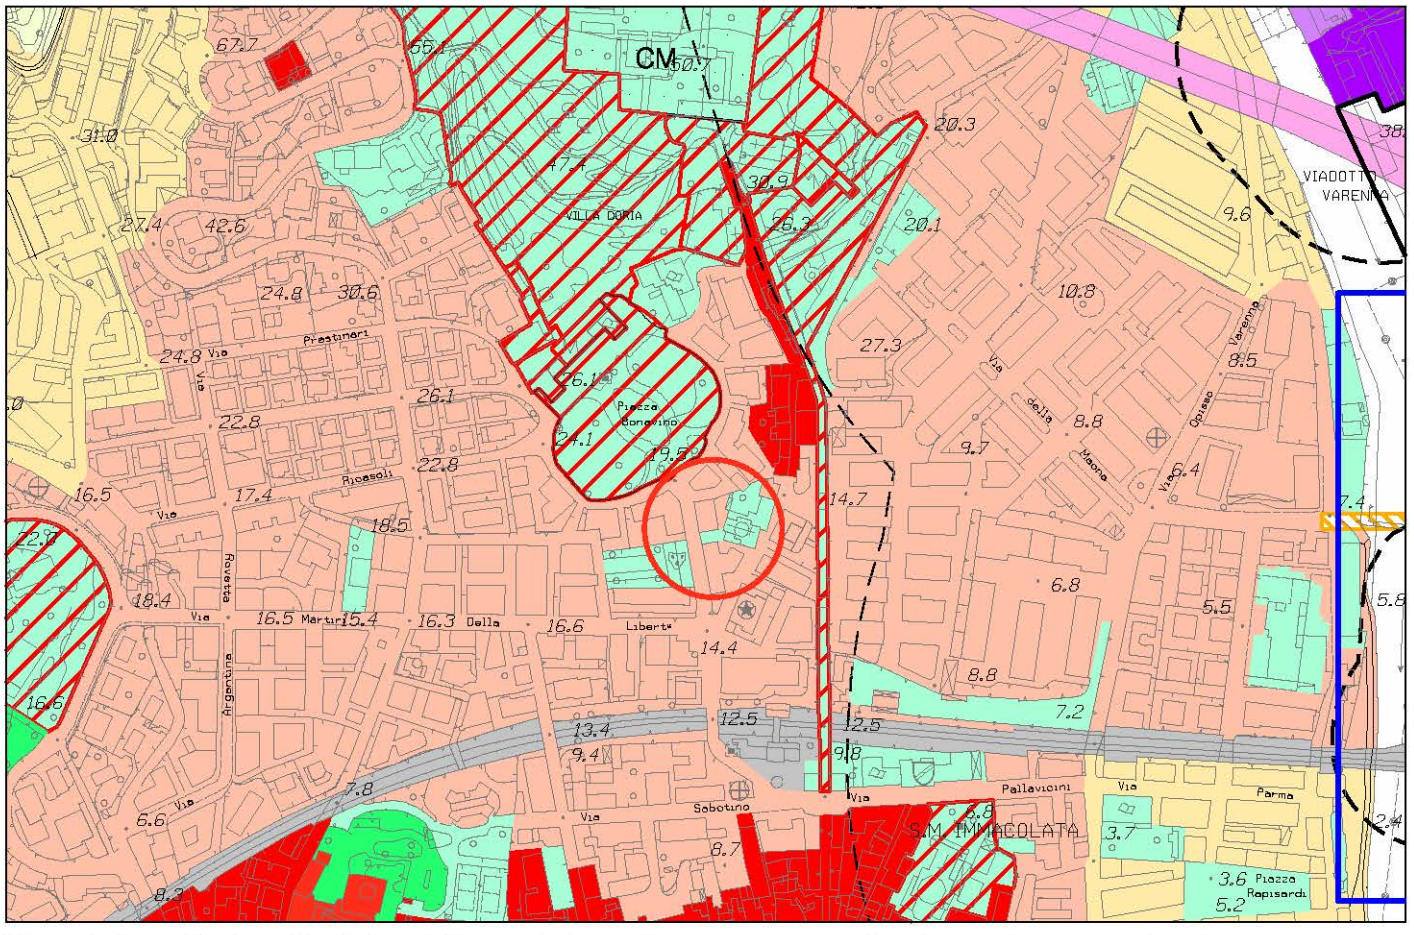


Stralcio P.U.C. Assetto Urbanistico - elaborazione conseguente ai pareri sovraordinati

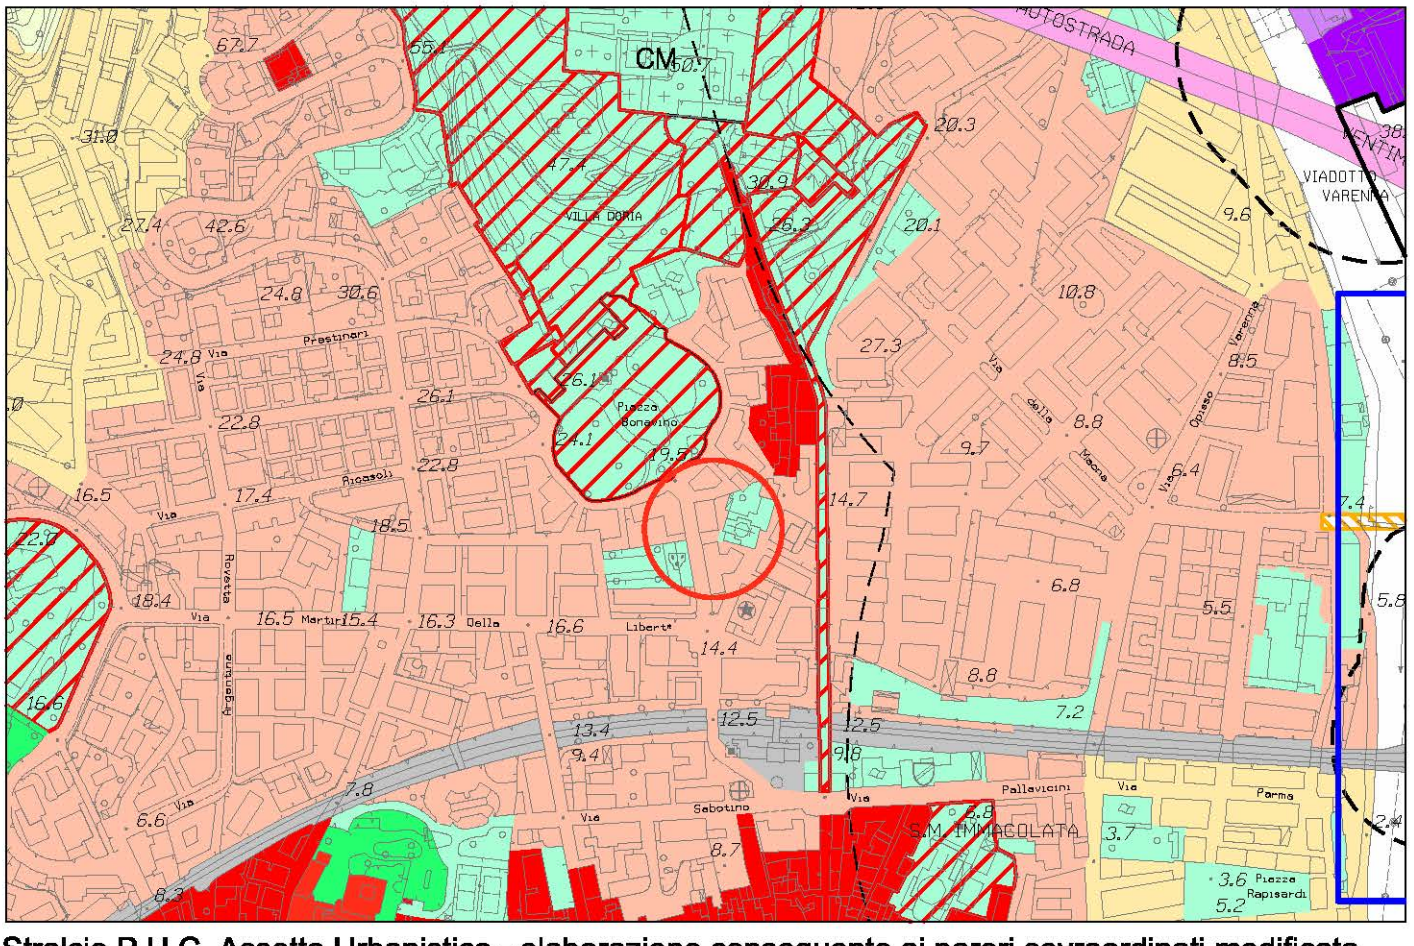


Stralcio P.U.C. Assetto Urbanistico - elaborazione conseguente ai pareri sovraordinati modificata

foglio 25 - scala 1 : 5.000

OSSERVAZIONE N. 17

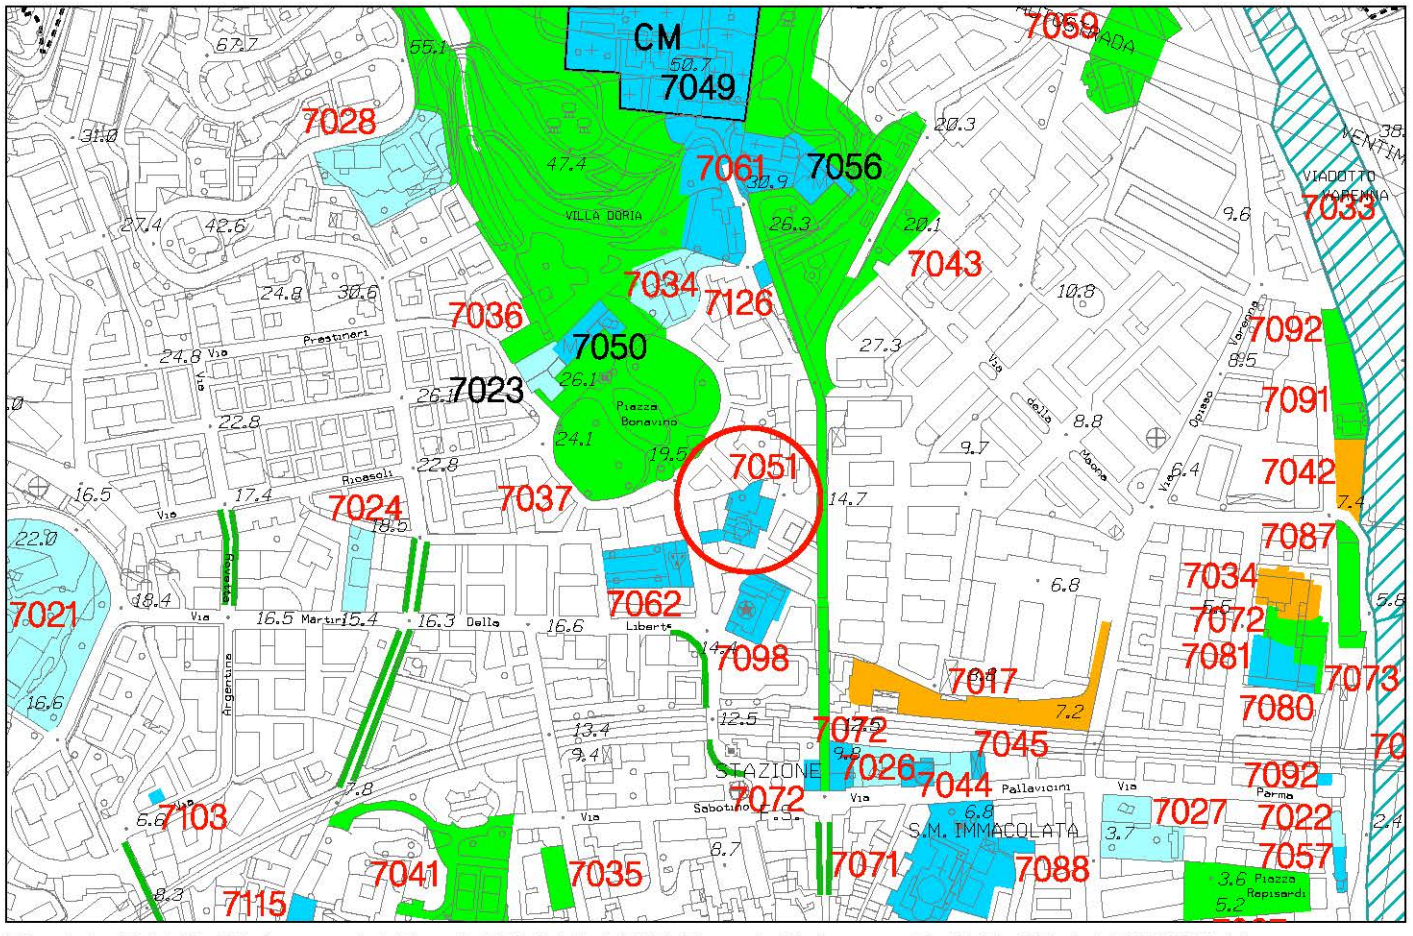


Stralcio P.U.C. Sistema dei Servizi Pubblici SIS-S - adottato con D.C.C. 92 del 7/12/2011

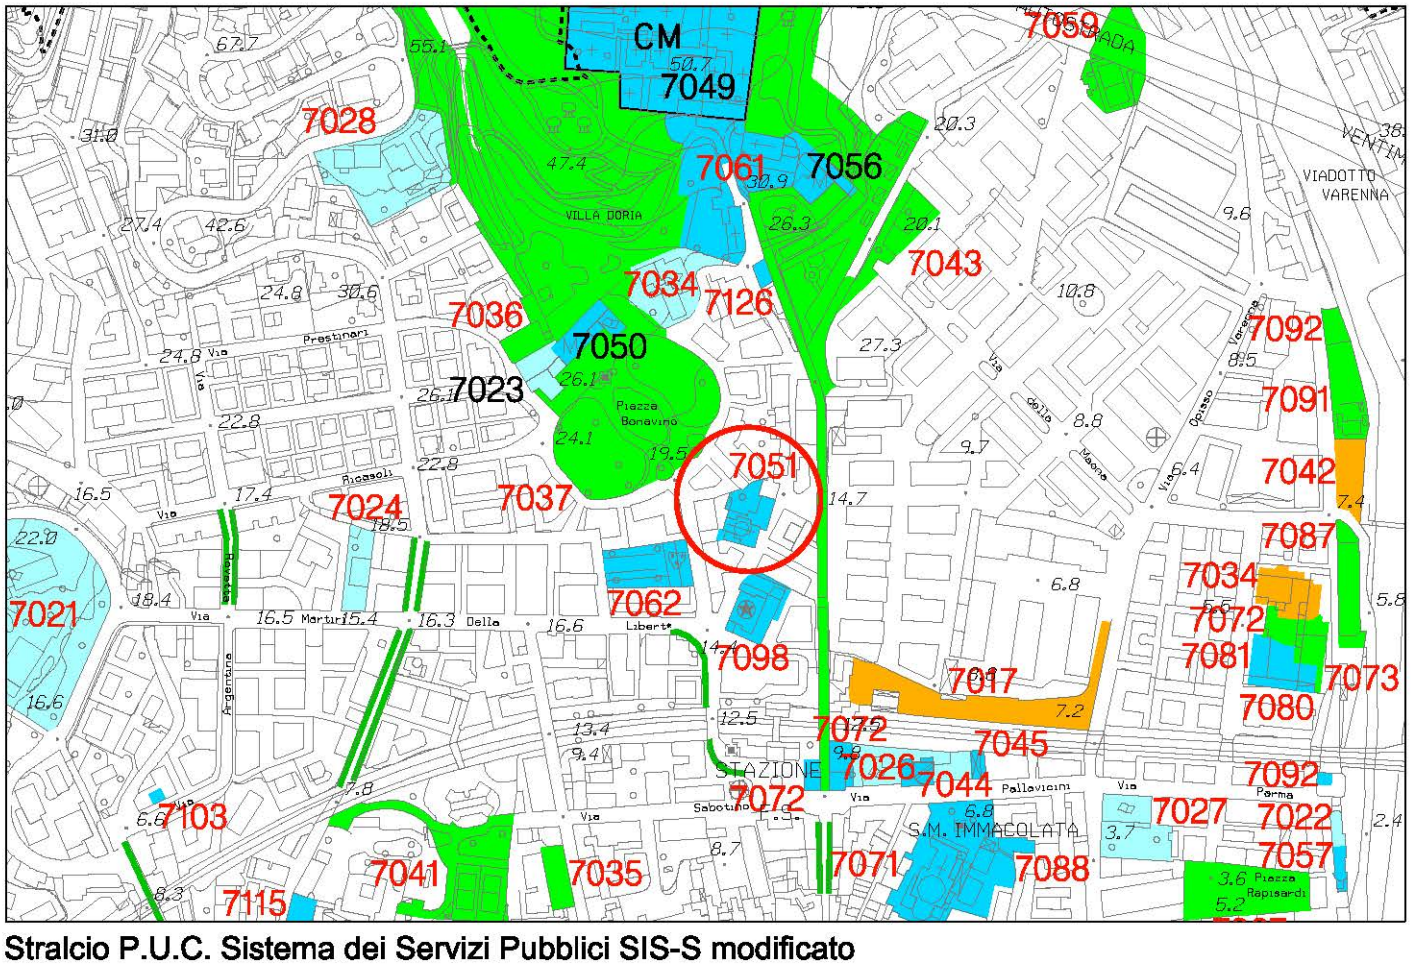


Stralcio P.U.C. Sistema dei Servizi Pubblici SIS-S modificato

foglio 25 - scala 1 : 5.000

OSSERVAZIONE N. 19

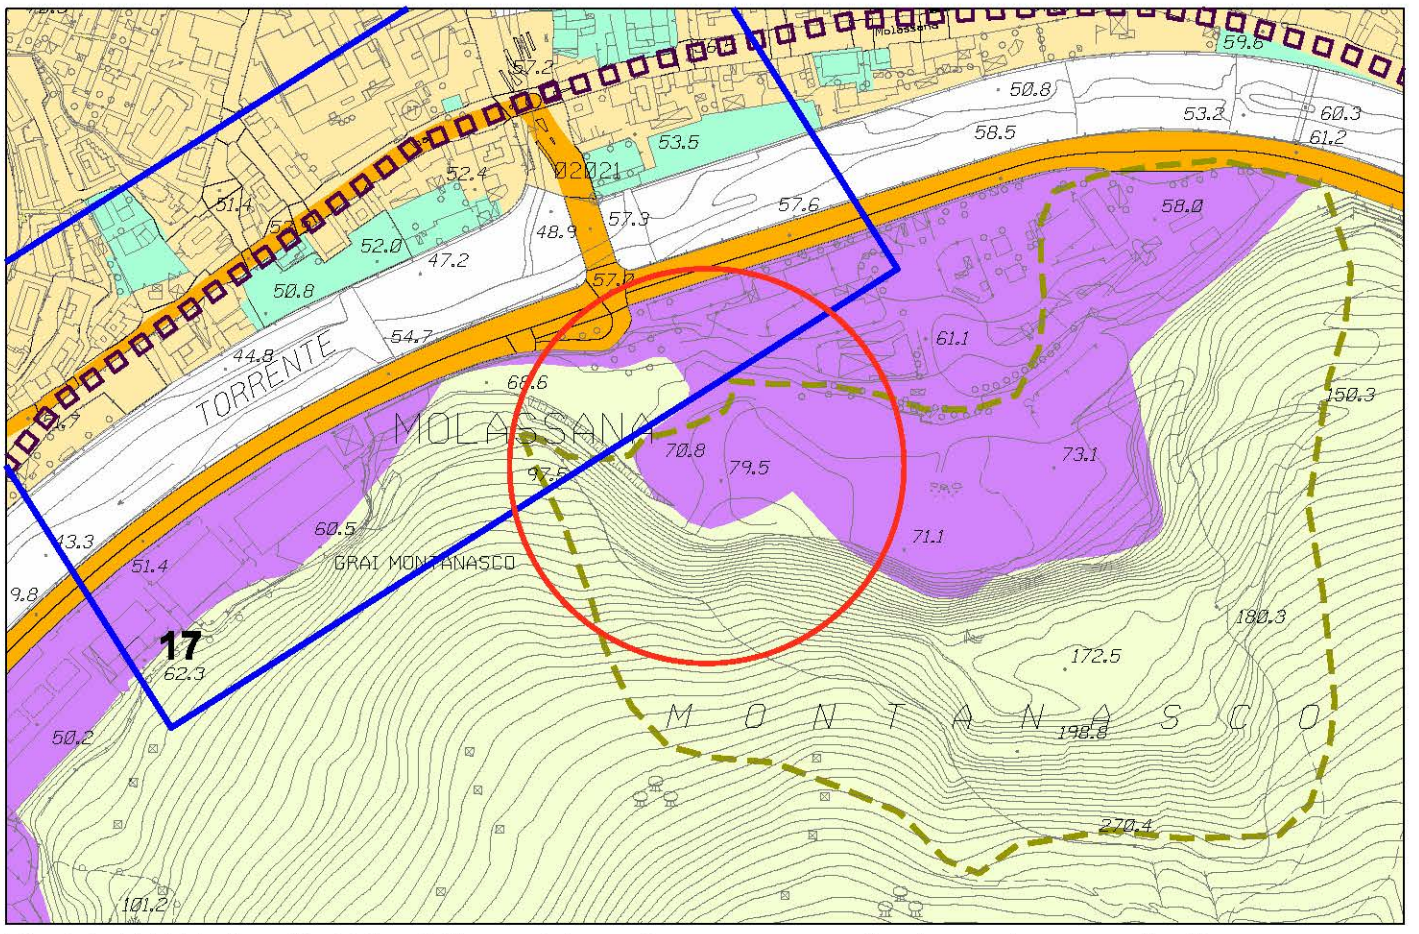

Stralcio P.U.C. Assetto Urbanistico - elaborazione conseguente ai pareri sovraordinati

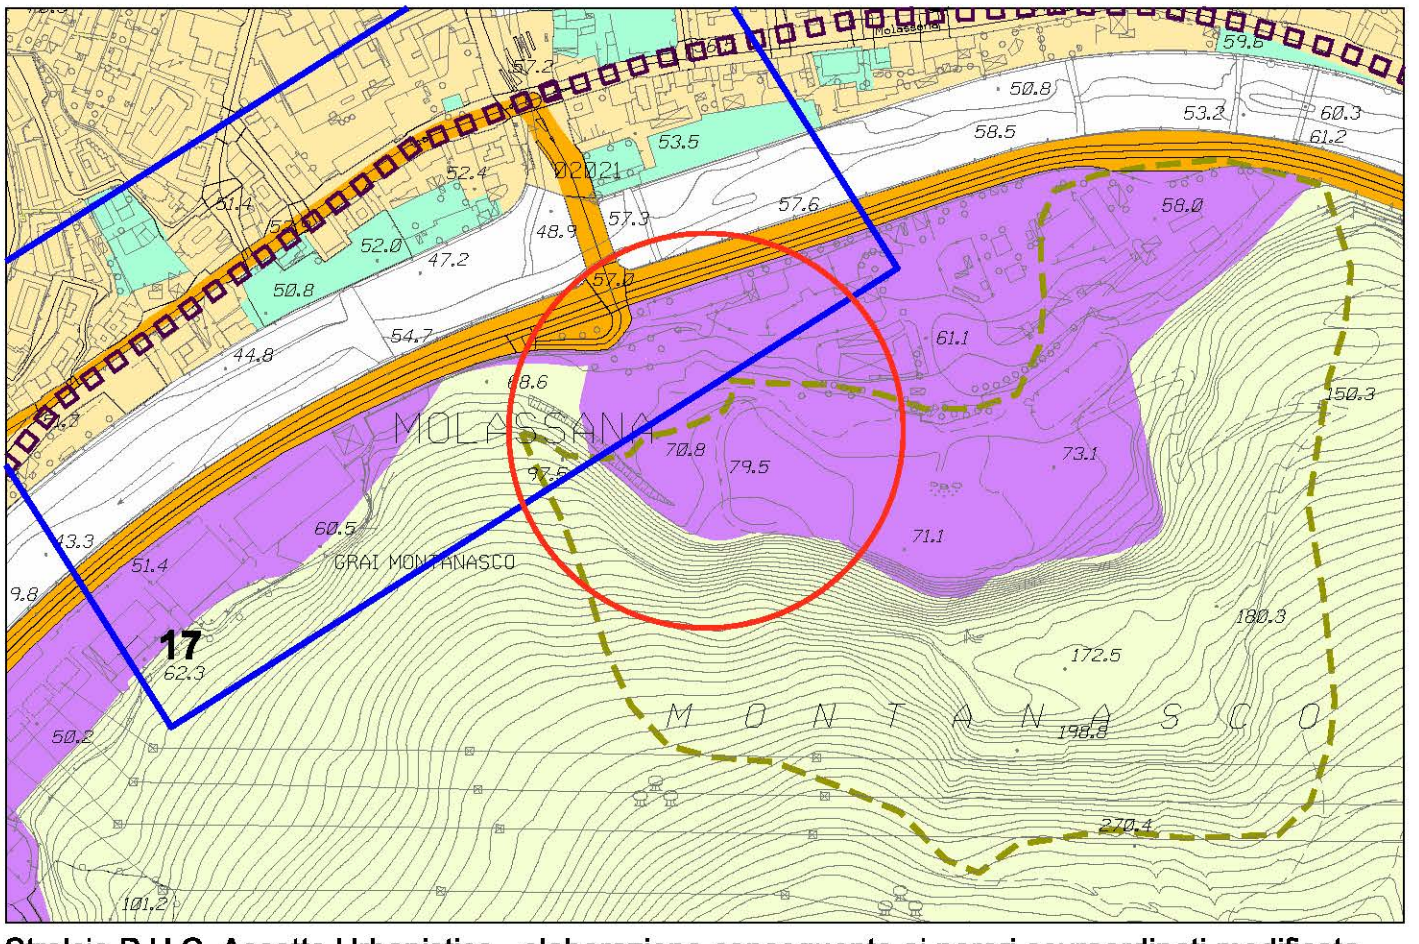


Stralcio P.U.C. Assetto Urbanistico - elaborazione conseguente ai pareri sovraordinati modificata

foglio 19 - scala 1 : 5.000

Municipio V - Valpolcevera

OSSERVAZIONI N. 20 sub 1 - 7 - 8, 650 sub 1, 697 sub 48 e 753 sub 1

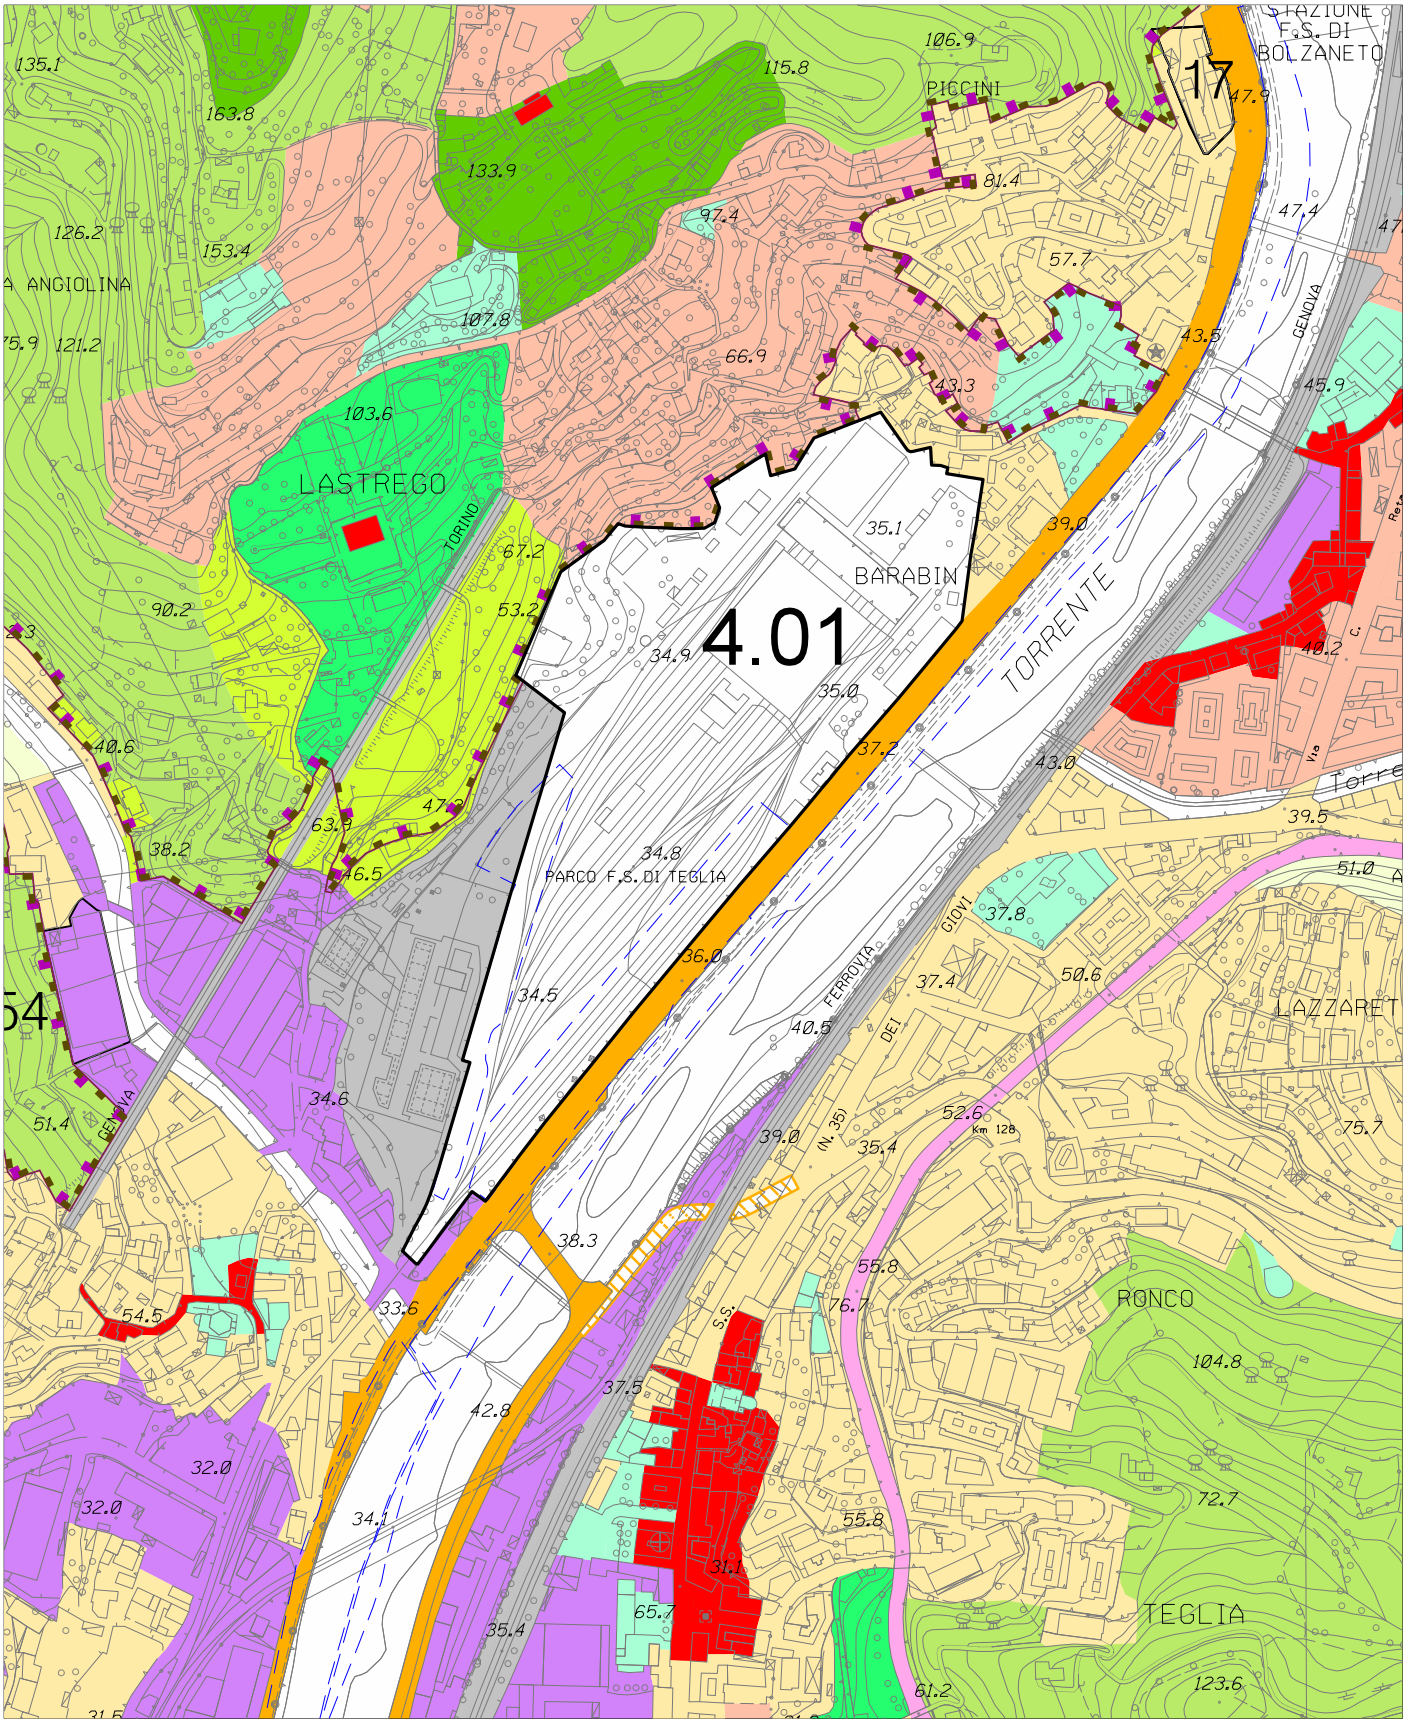


Stralcio P.U.C. Assetto Urbanistico - elaborazione conseguente ai pareri sovraordinati

foglio 17 - scala 1 : 5.000

Municipio V - Valpolcevera

OSSERVAZIONI N. 20 sub 1 - 7 - 8, 650 sub 1, 697 sub 48 e 753 sub 1

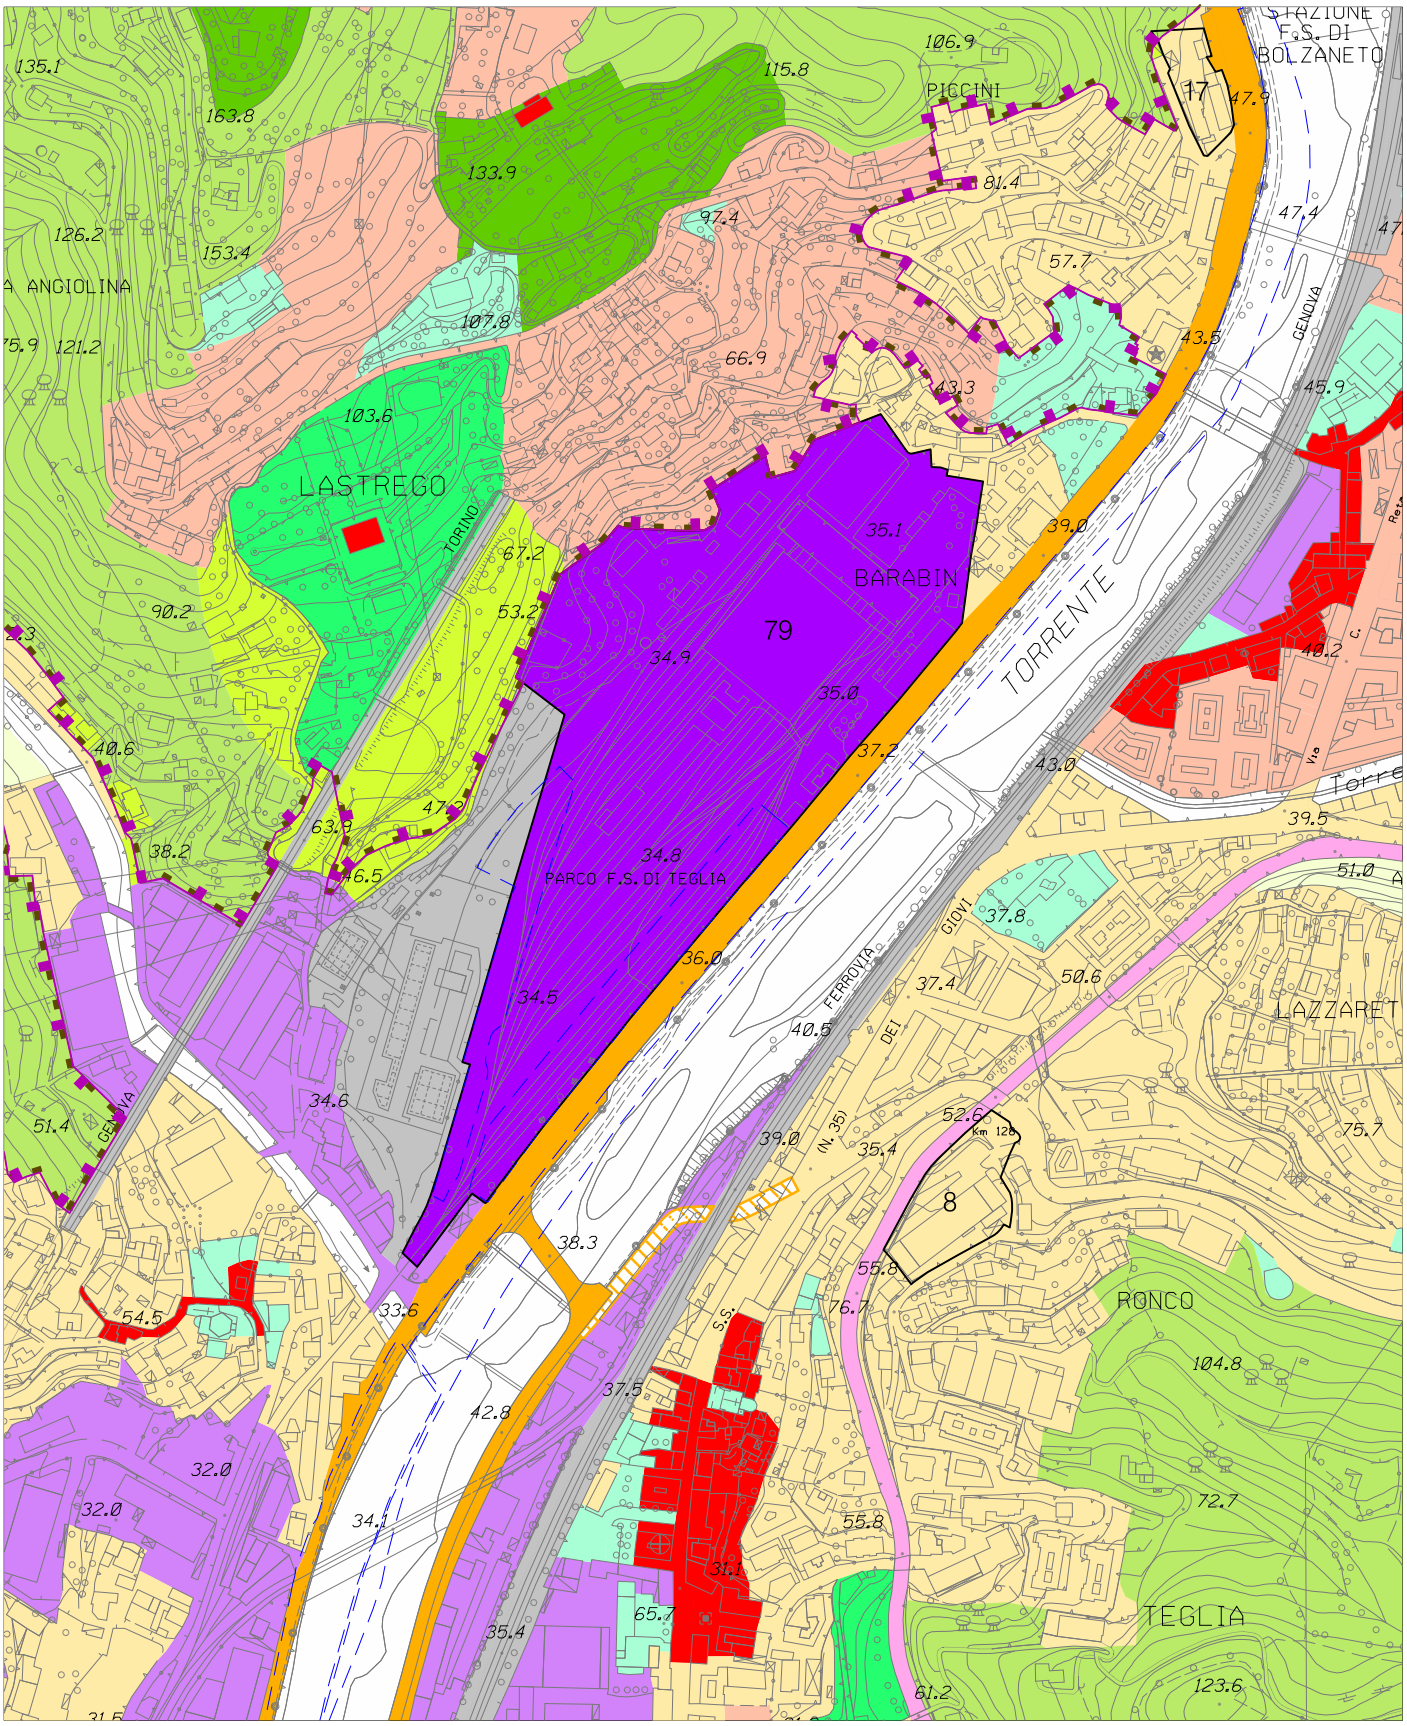


Stralcio P.U.C. Assetto Urbanistico - elaborazione conseguente ai pareri sovraordinati modificata

foglio 17 - scala 1 : 5.000

Municipi II - Centro Ovest, V - Valpolcevera

OSSERVAZIONI N. 20 sub 2, 616 sub 12, 697 sub 39 - 44, 753 sub 1 e 803

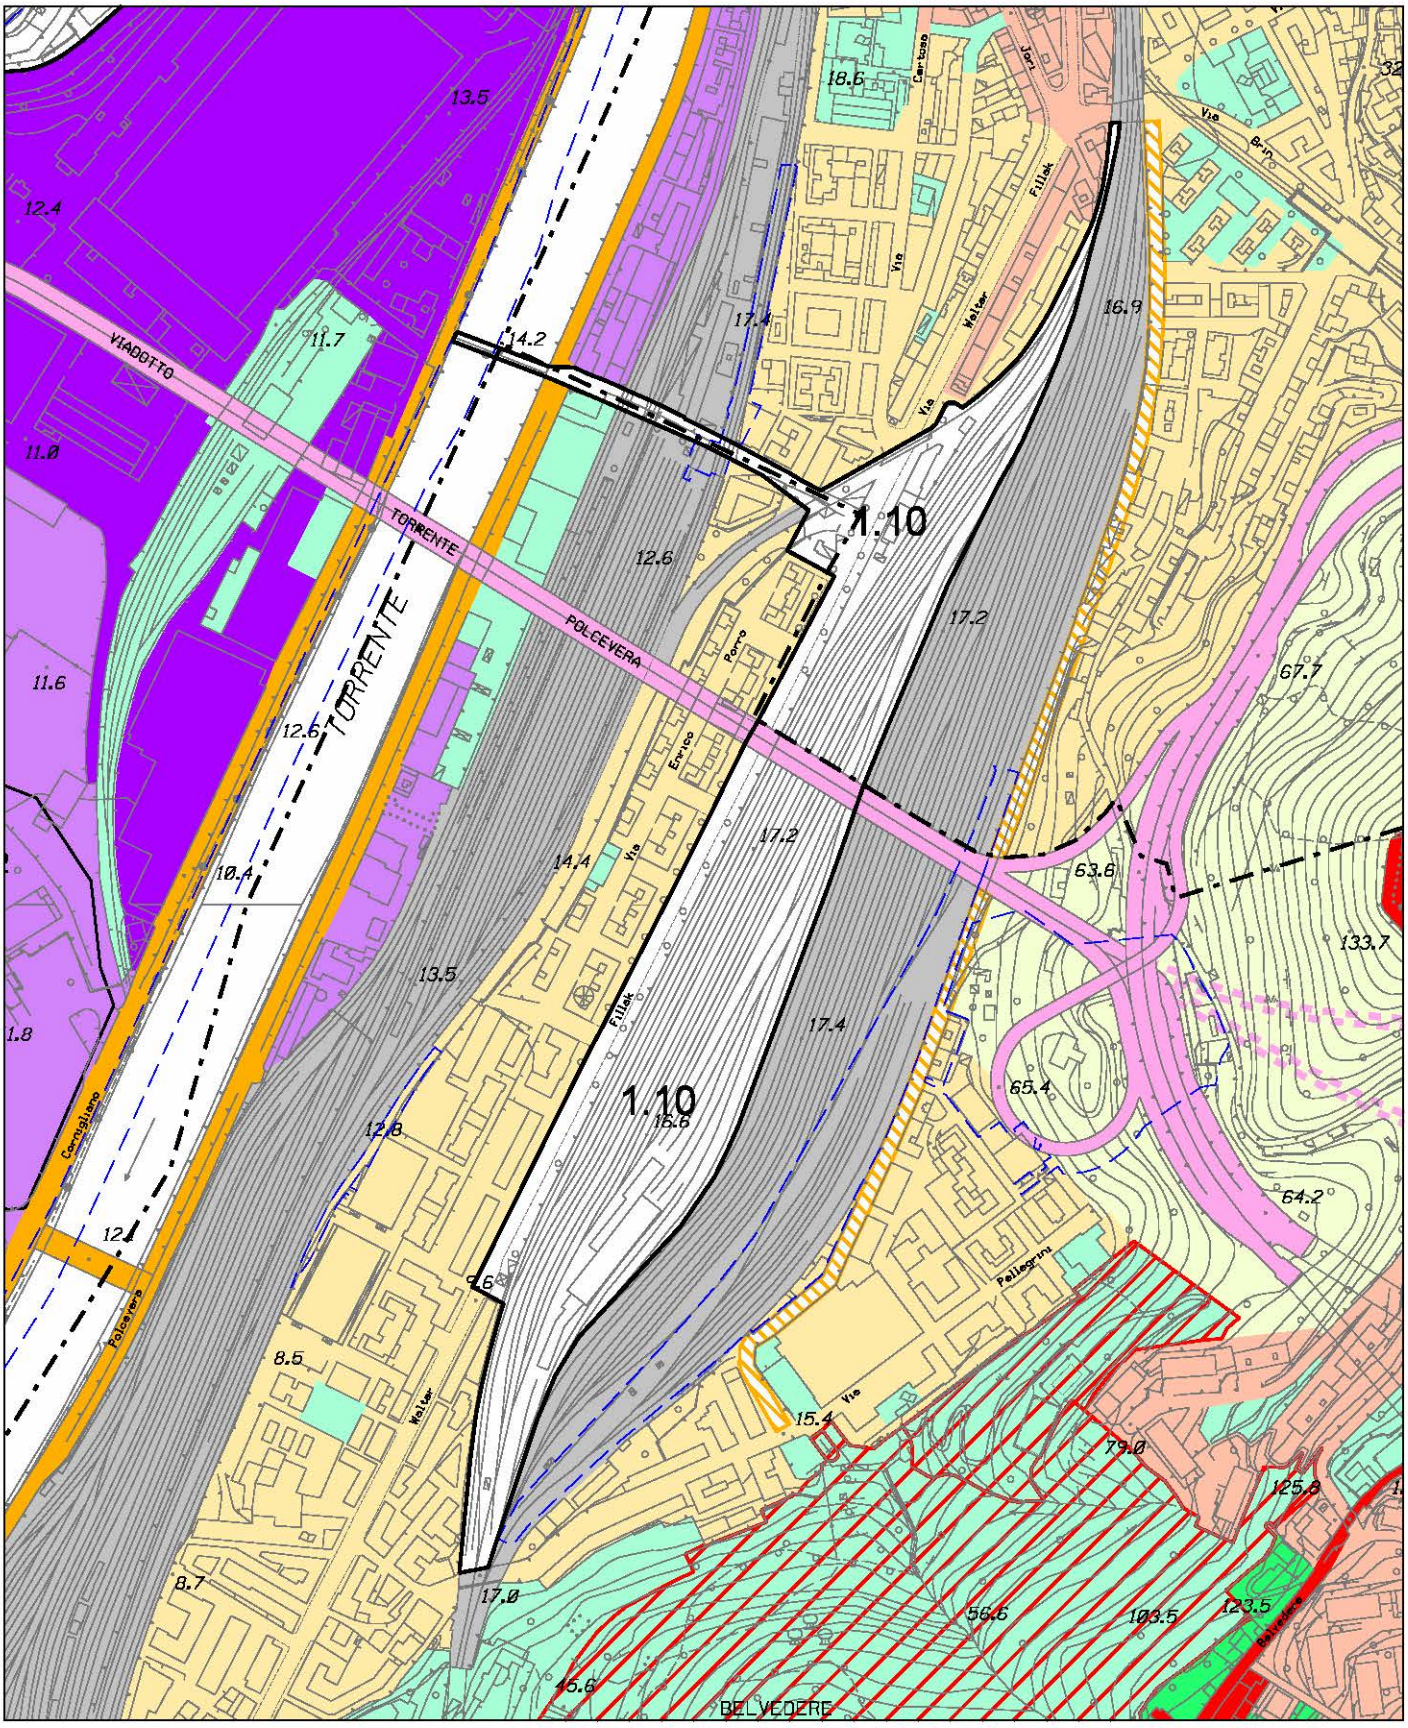


Stralcio P.U.C. Assetto Urbanistico - elaborazione conseguente ai pareri sovraordinati

fogli 27 - 37 - scala 1 : 5.000

Municipi II - Centro Ovest, V - Valpolcevera

OSSERVAZIONI N. 20 sub 2, 616 sub 12, 697 sub 39 - 44, 753 sub 1 e 803

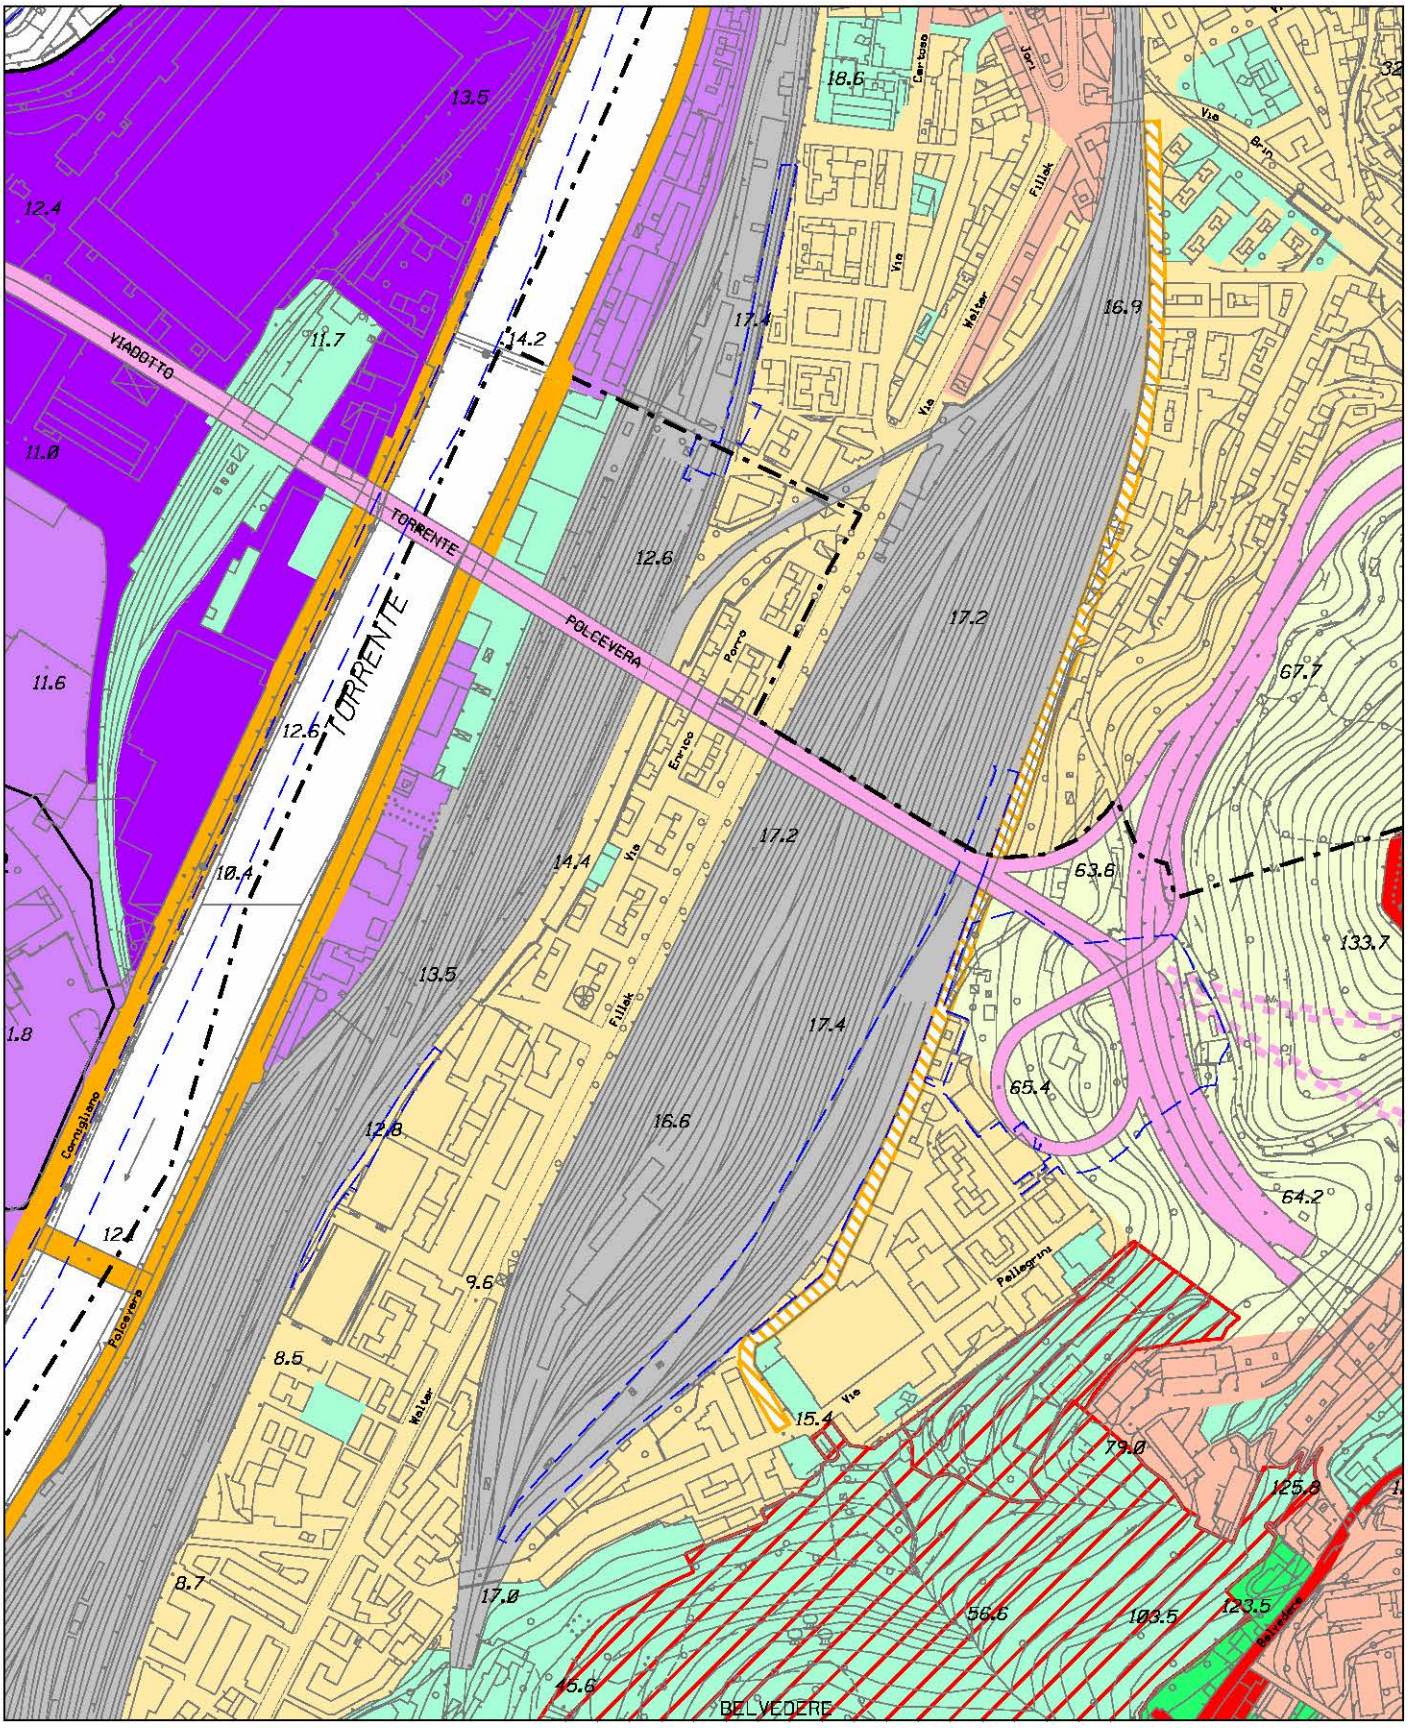


Stralcio P.U.C. Assetto Urbanistico - elaborazione conseguente ai pareri sovraordinati modificata

fogli 27 - 37 - scala 1 : 5.000

Municipio V - Valpolcevera

OSSERVAZIONI N. 20 sub 4,616 sub 11, 697 sub 47, 847 sub 14 e 870 sub 1

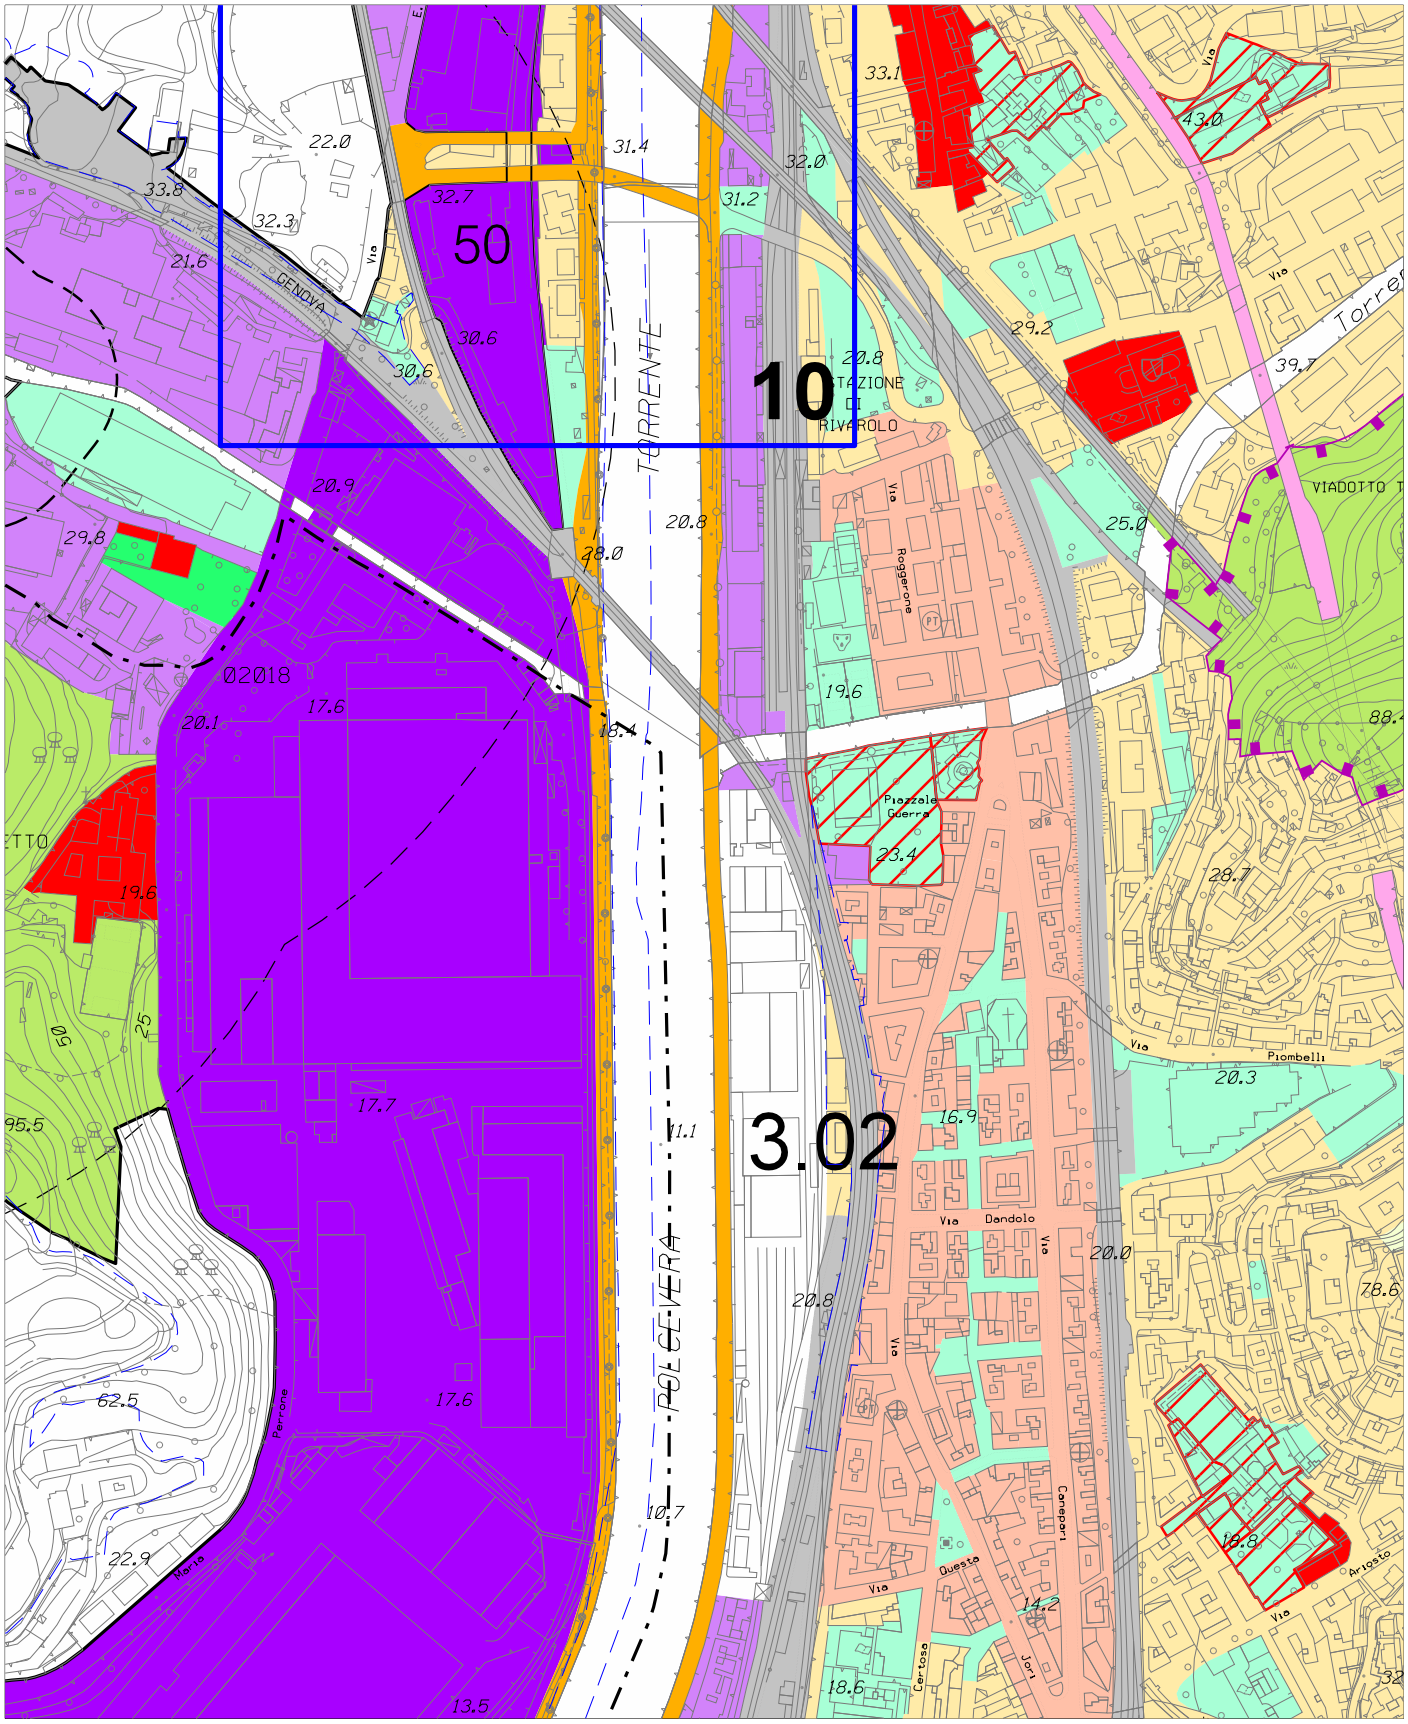


Stralcio P.U.C. Assetto Urbanistico - elaborazione conseguente ai pareri sovraordinati

foglio 27 - scala 1 : 5.000

Municipio V - Valpolcevera

OSSERVAZIONI N. 20 sub 4,616 sub 11, 697 sub 47, 847 sub 14 e 870 sub 1

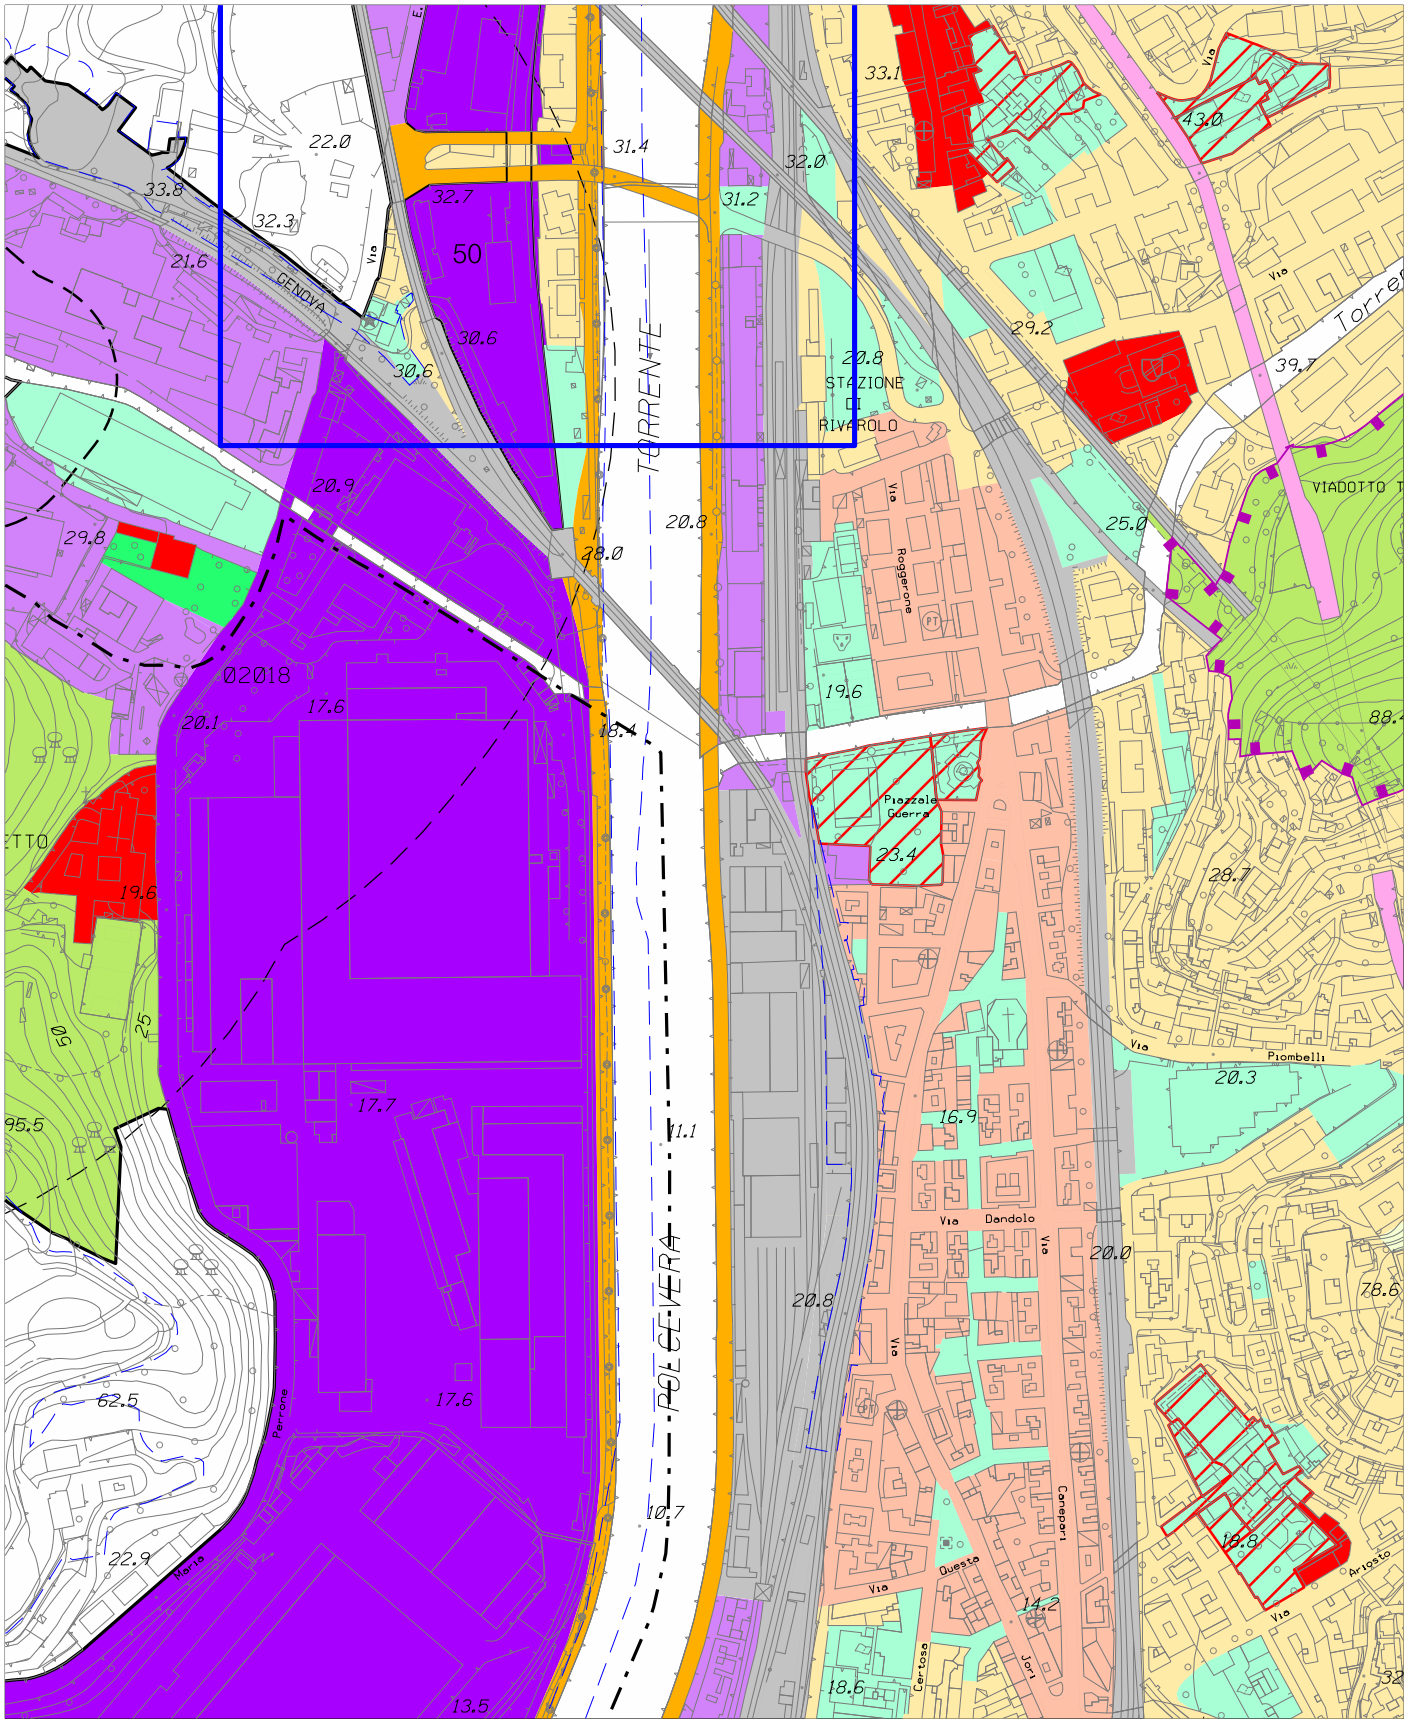


Stralcio P.U.C. Assetto Urbanistico - elaborazione conseguente ai pareri sovraordinati modificata

foglio 27 - scala 1 : 5.000

Municipio V - Valpolcevera

OSSERVAZIONI N. 20 sub 5, 86 e 847 sub 15

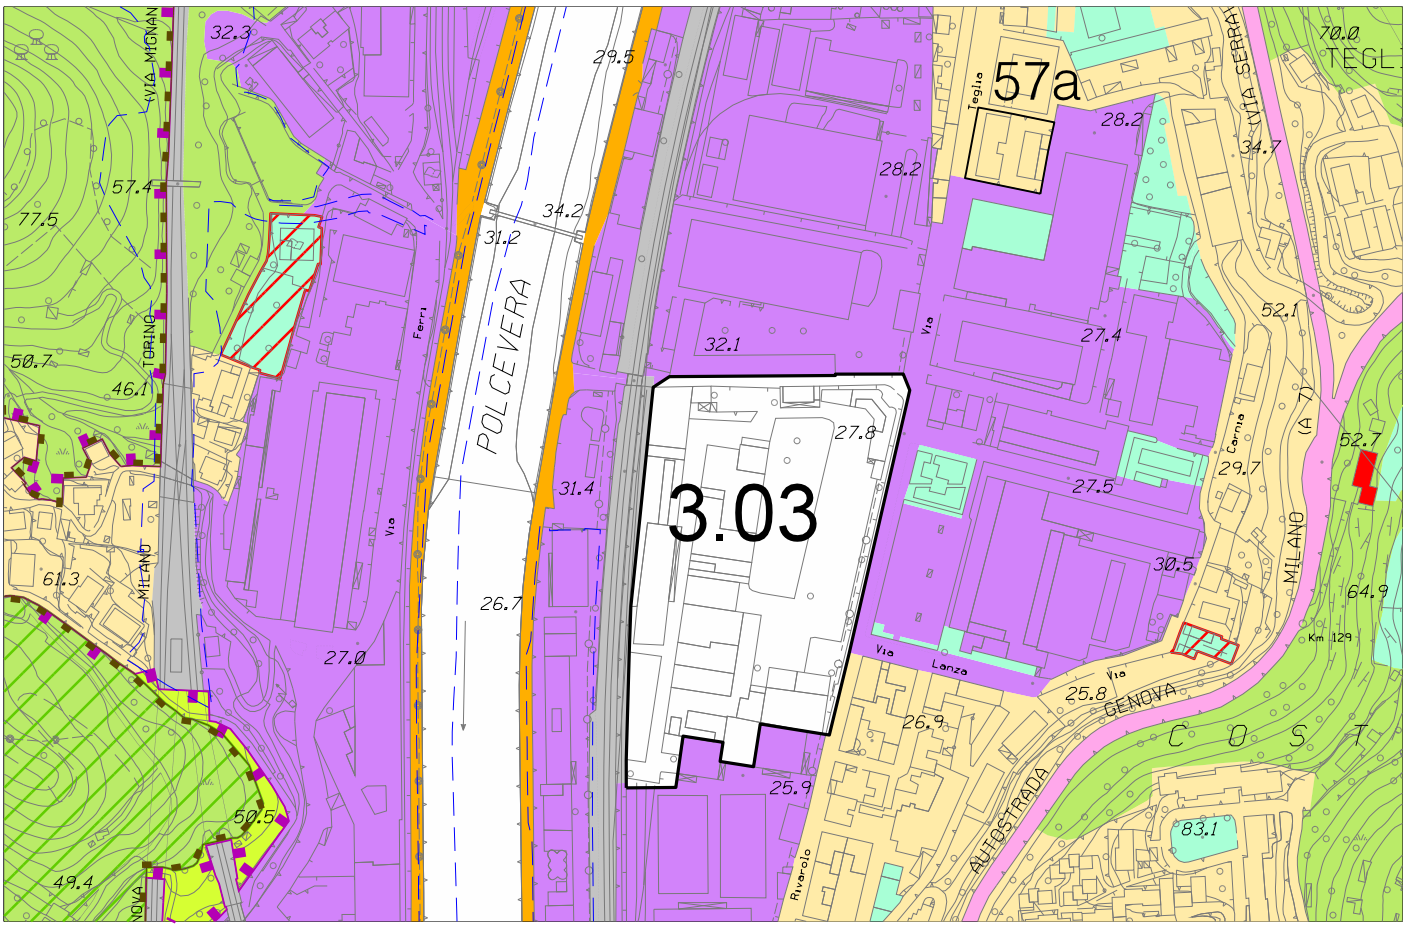

Stralcio P.U.C. Assetto Urbanistico - elaborazione conseguente ai pareri sovraordinati




Stralcio P.U.C. Assetto Urbanistico - elaborazione conseguente ai pareri sovraordinati modificata

foglio 27 - scala 1 : 5.000

Municipio V - Valpolcevera

OSSERVAZIONI N. 20 sub 7 e 616 sub 15

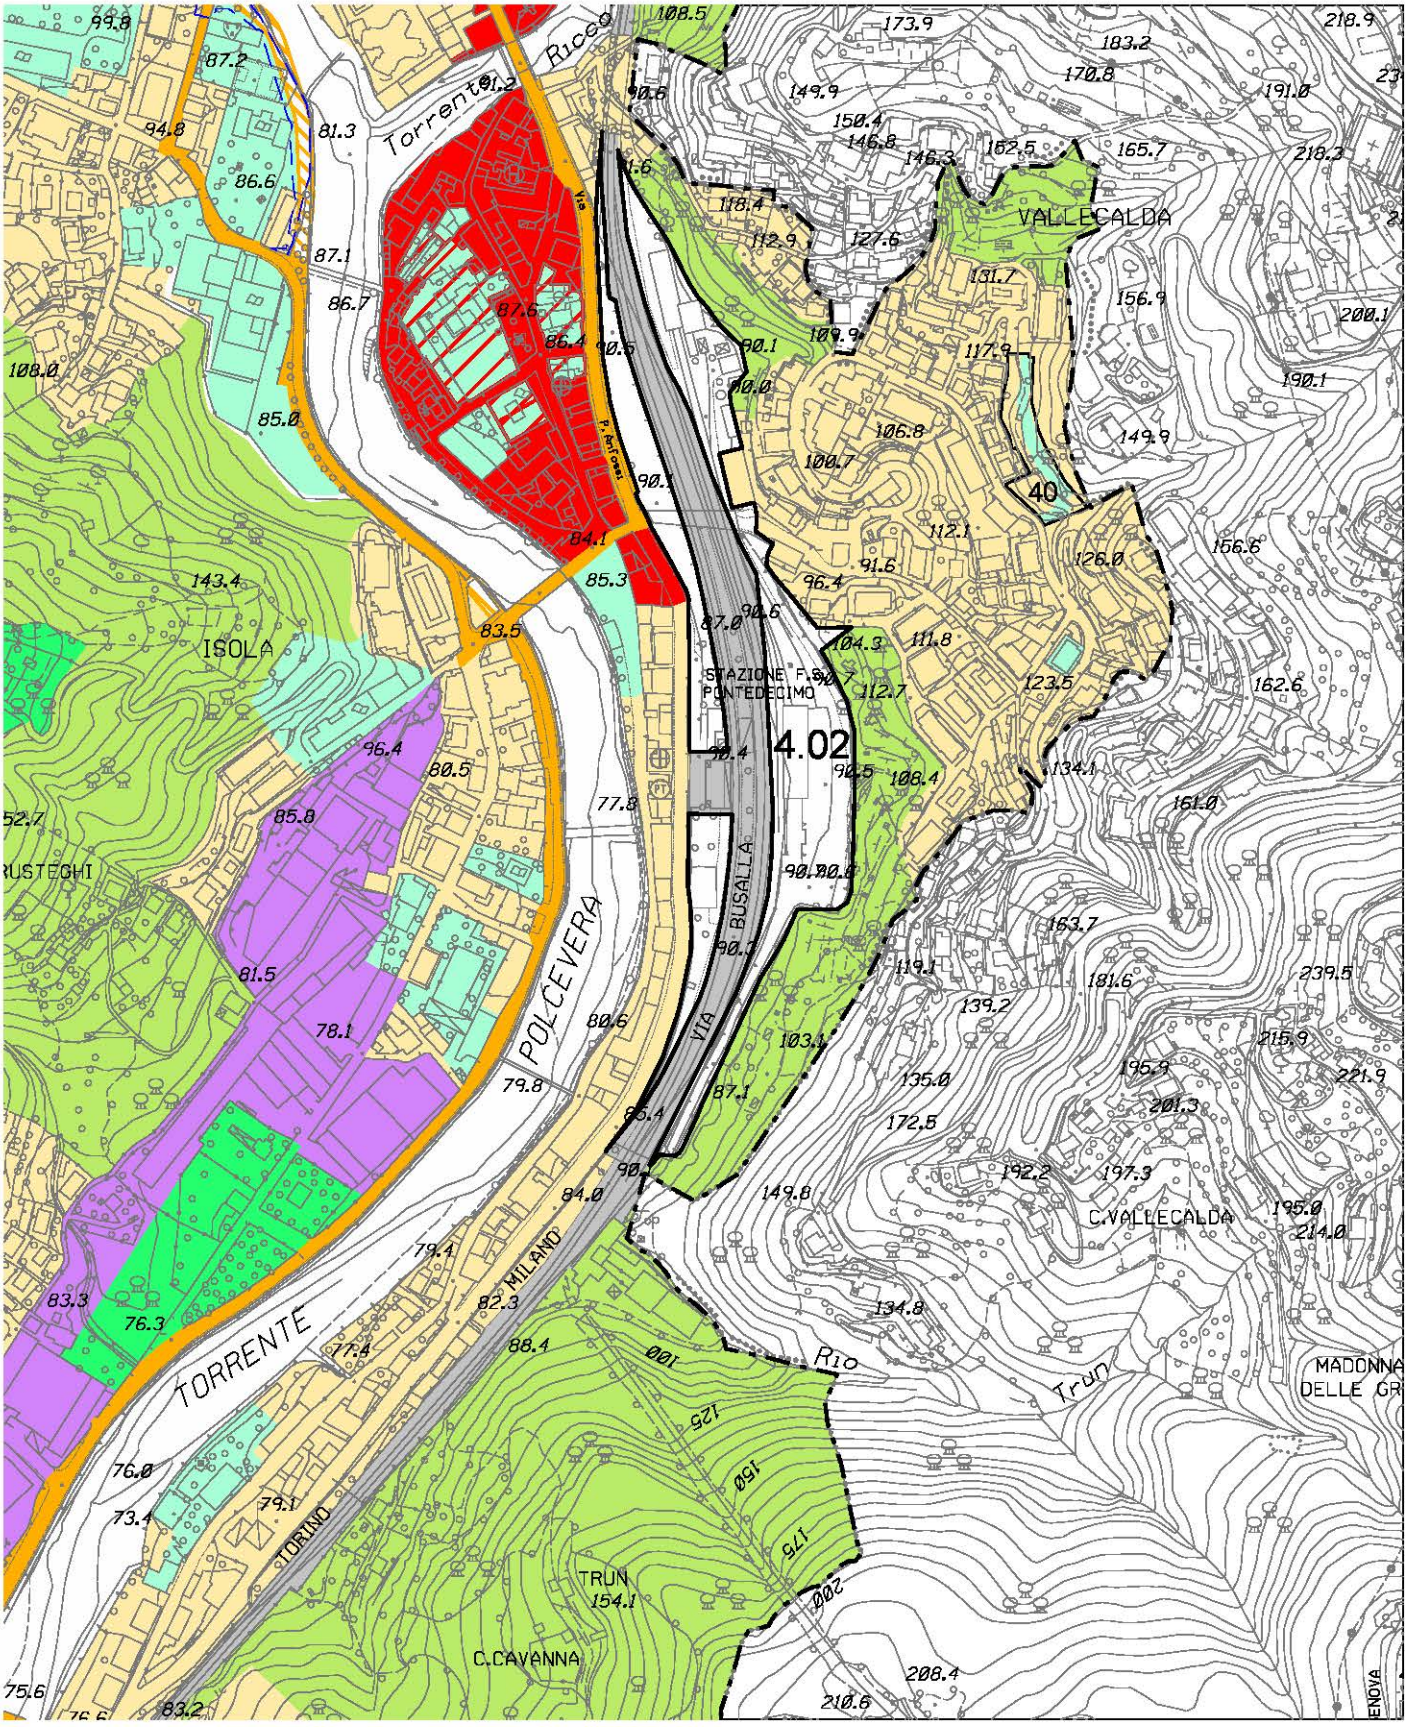


Stralcio P.U.C. Assetto Urbanistico - elaborazione conseguente ai pareri sovraordinati

foglio 7 - scala 1 : 5.000

Municipio V - Valpolcevera


OSSERVAZIONI N. 20 sub 7 e 616 sub 15

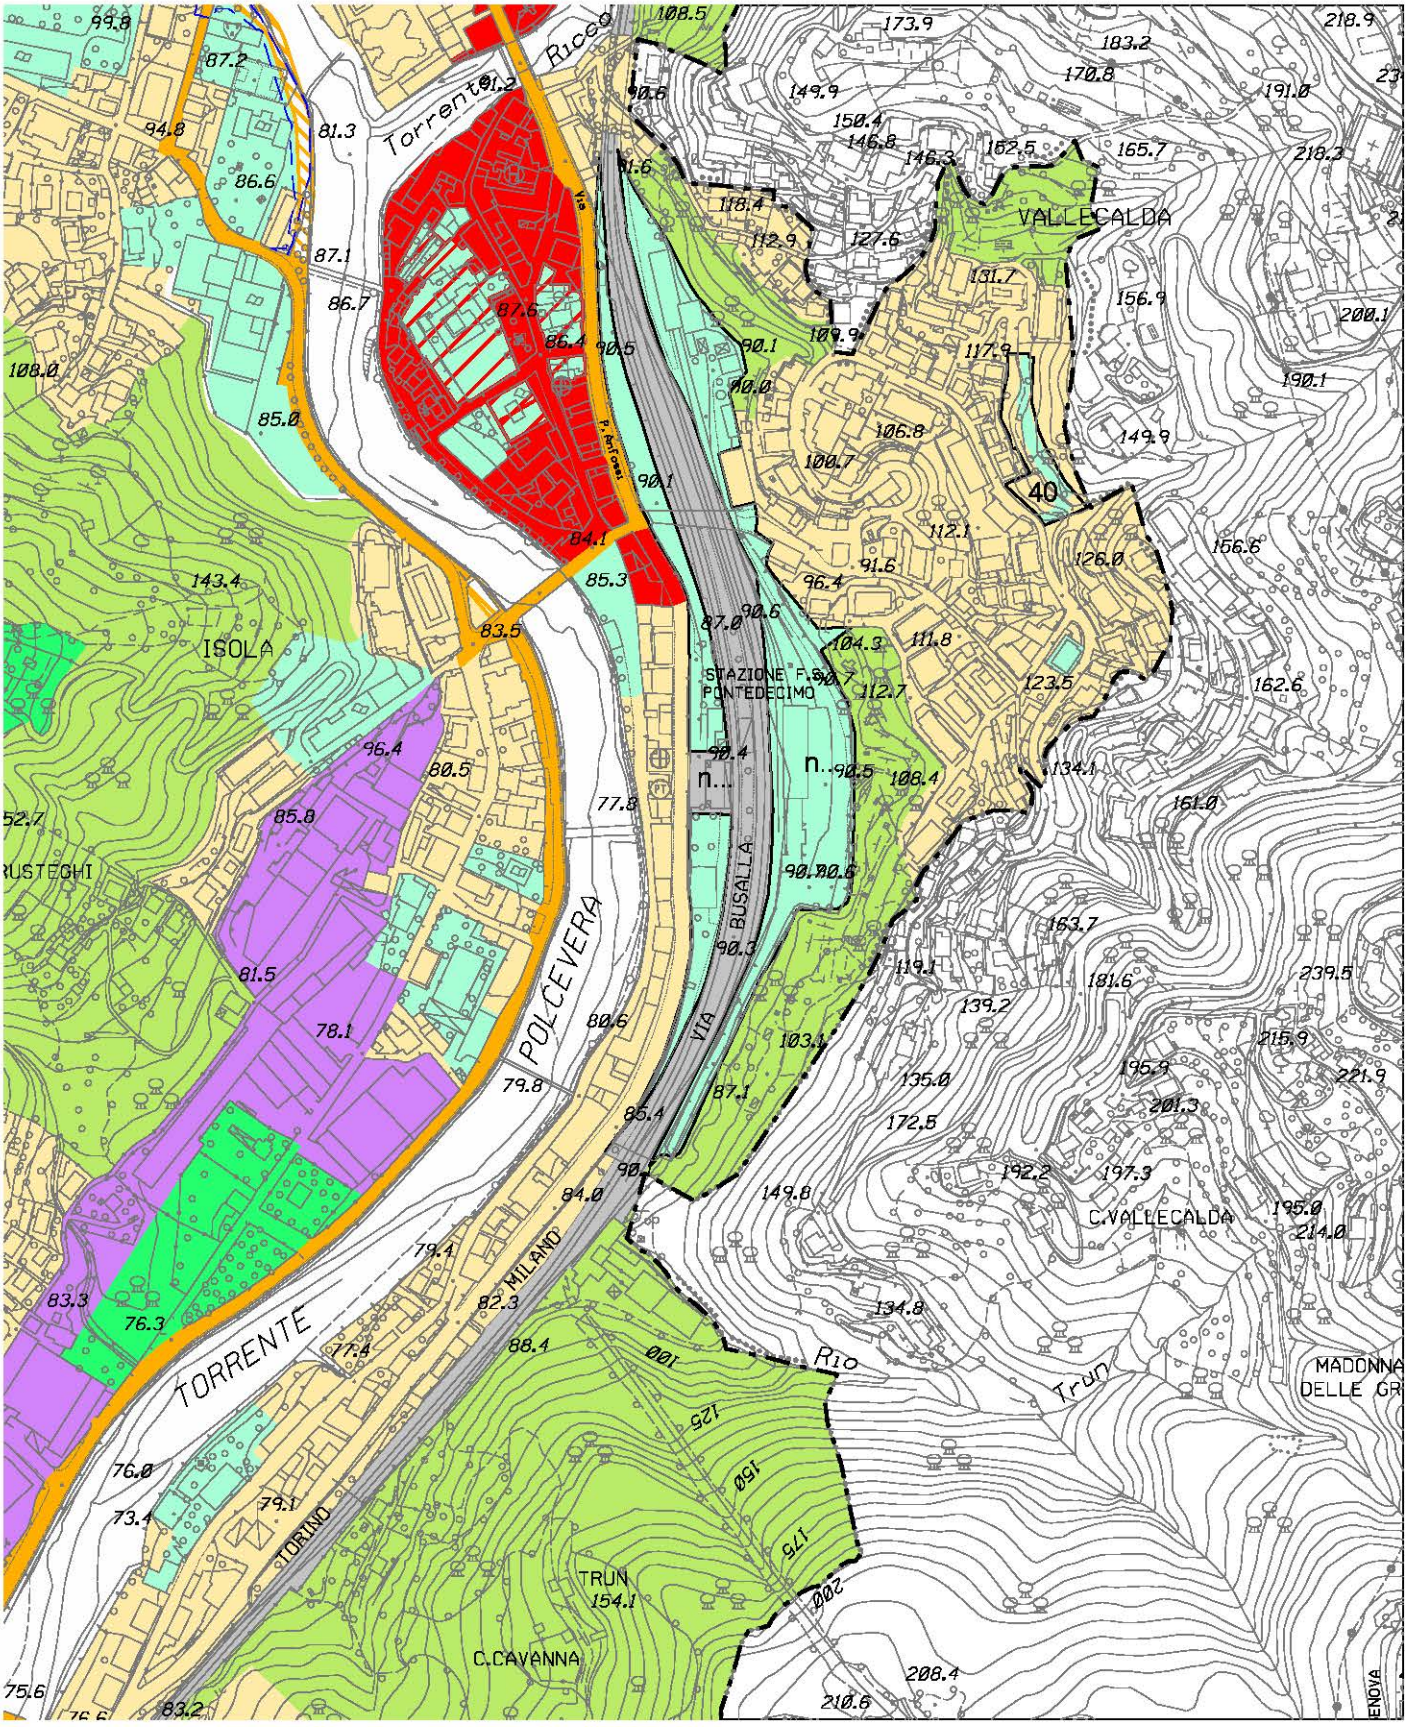


Stralcio P.U.C. Assetto Urbanistico - elaborazione conseguente ai pareri sovraordinati modificata

foglio 7 - scala 1 : 5.000

OSSERVAZIONE N. 21

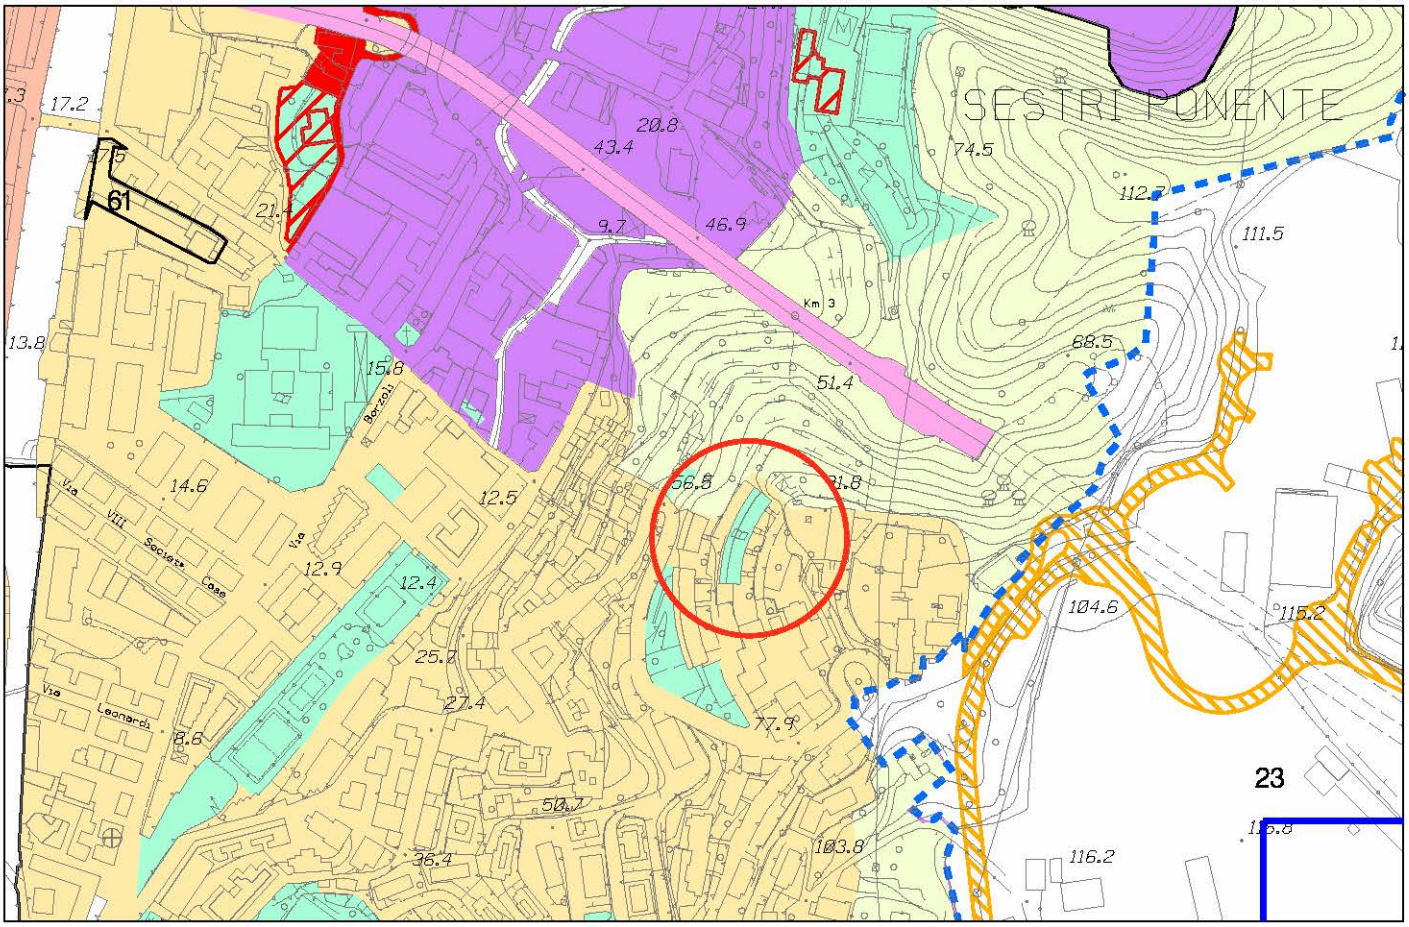


Stralcio P.U.C. Assetto Urbanistico - elaborazione conseguente ai pareri sovraordinati

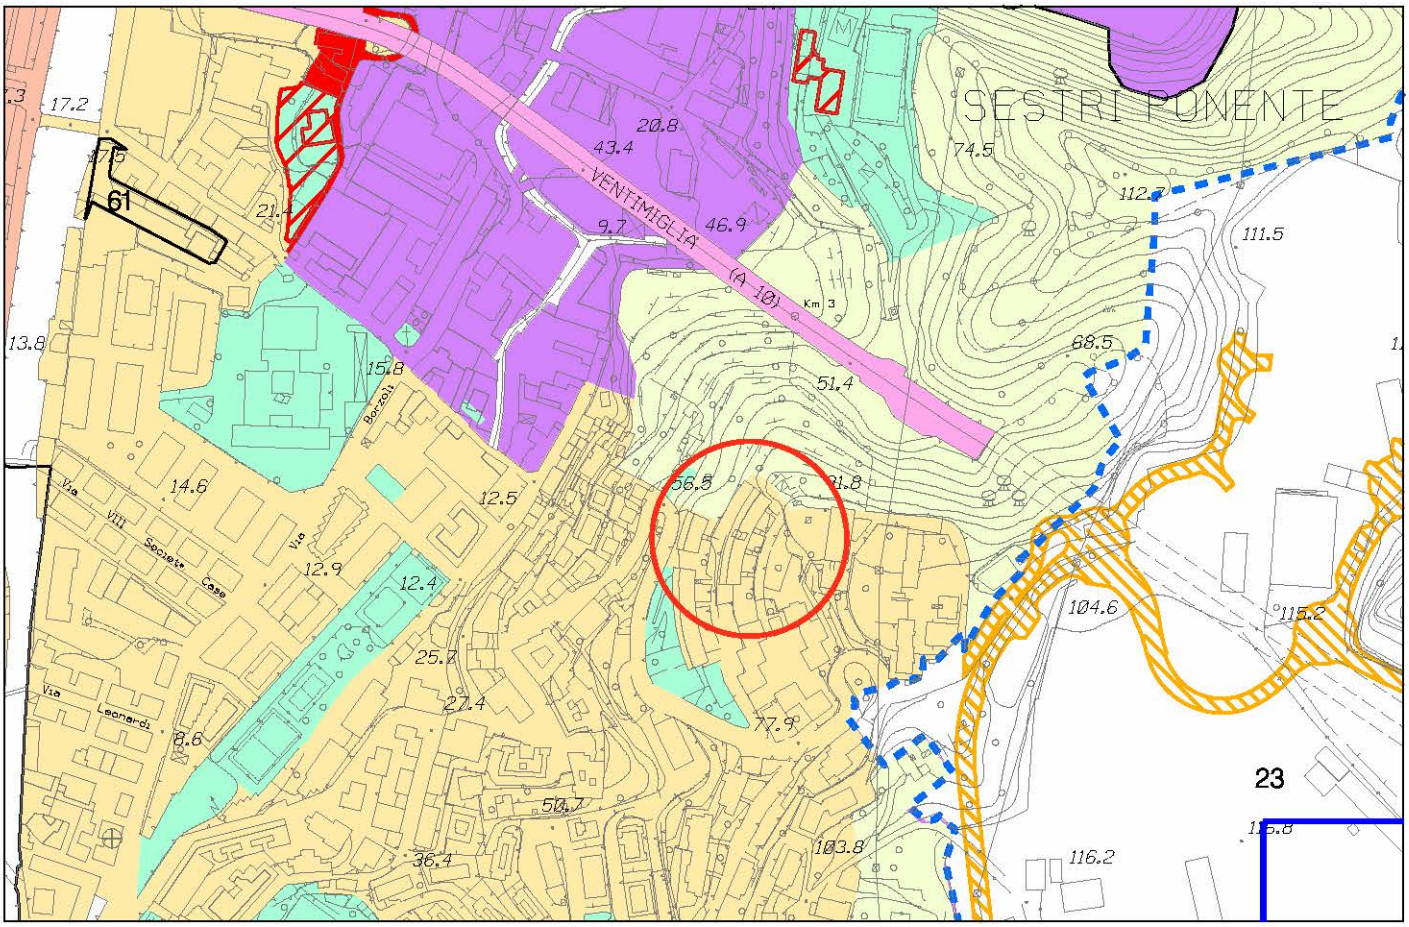


Stralcio P.U.C. Assetto Urbanistico - elaborazione conseguente ai pareri sovraordinati modificata

foglio 26 - scala 1 : 5.000

OSSERVAZIONE N. 24

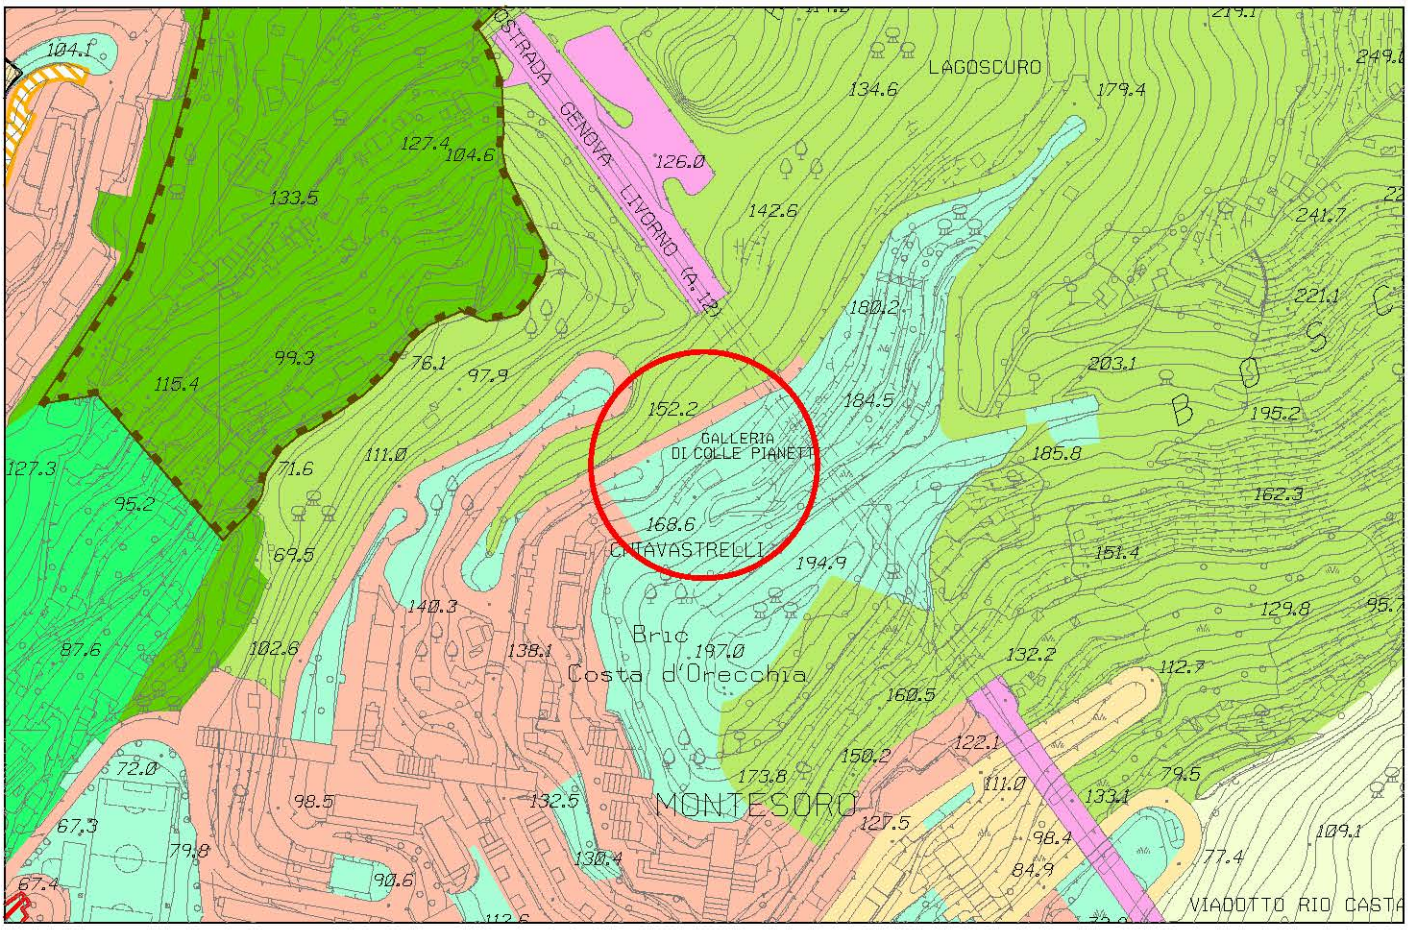


Stralcio P.U.C. Assetto Urbanistico - elaborazione conseguente ai pareri sovraordinati

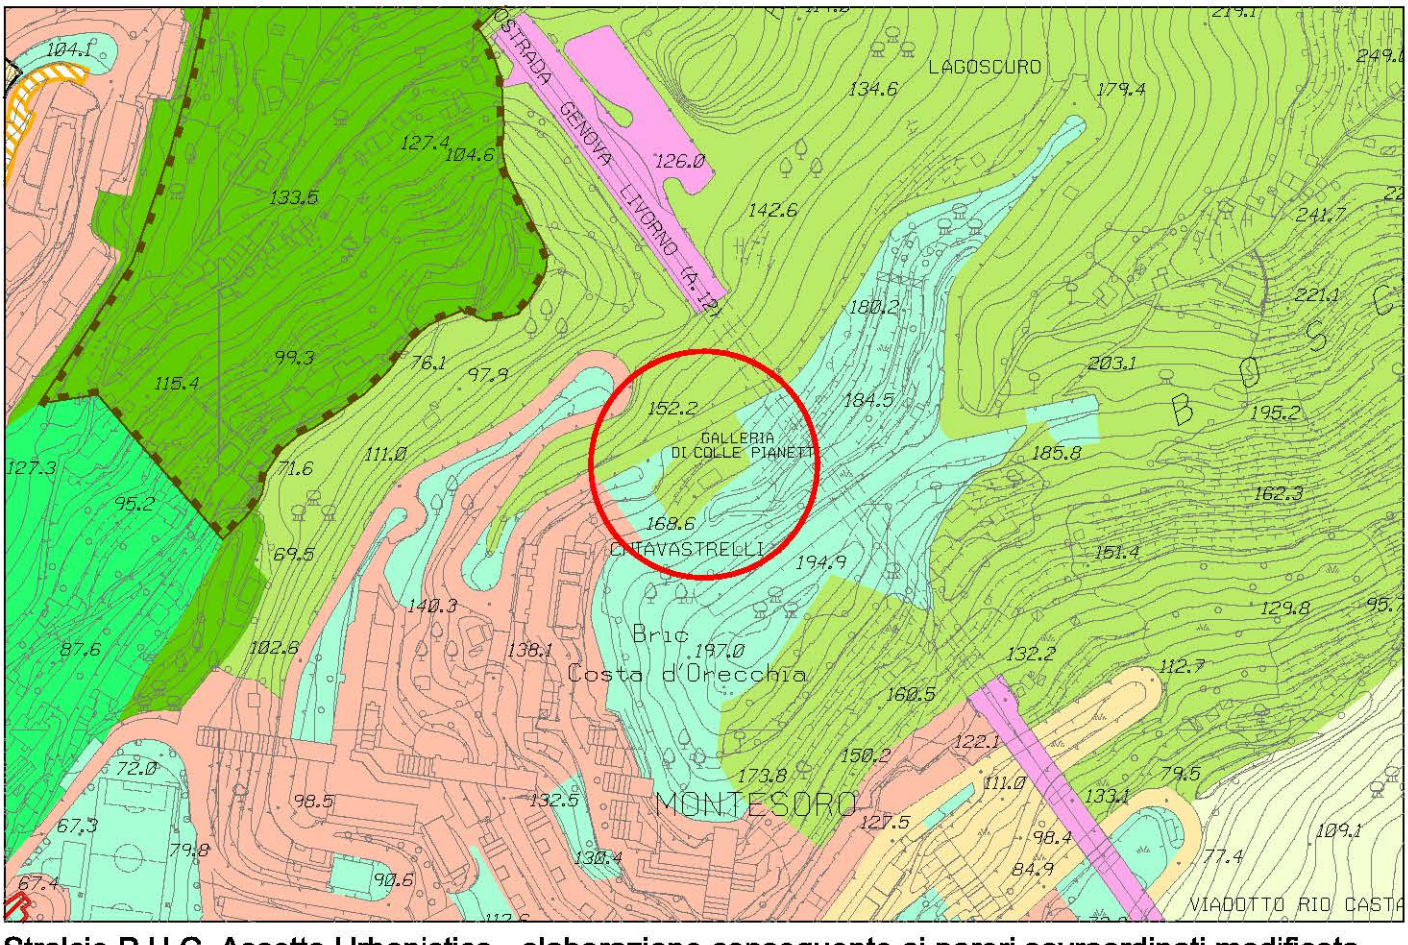


Stralcio P.U.C. Assetto Urbanistico - elaborazione conseguente ai pareri sovraordinati modificata

fogli 39, 40, 44, 45 - scala 1 : 5.000

OSSERVAZIONE N.24

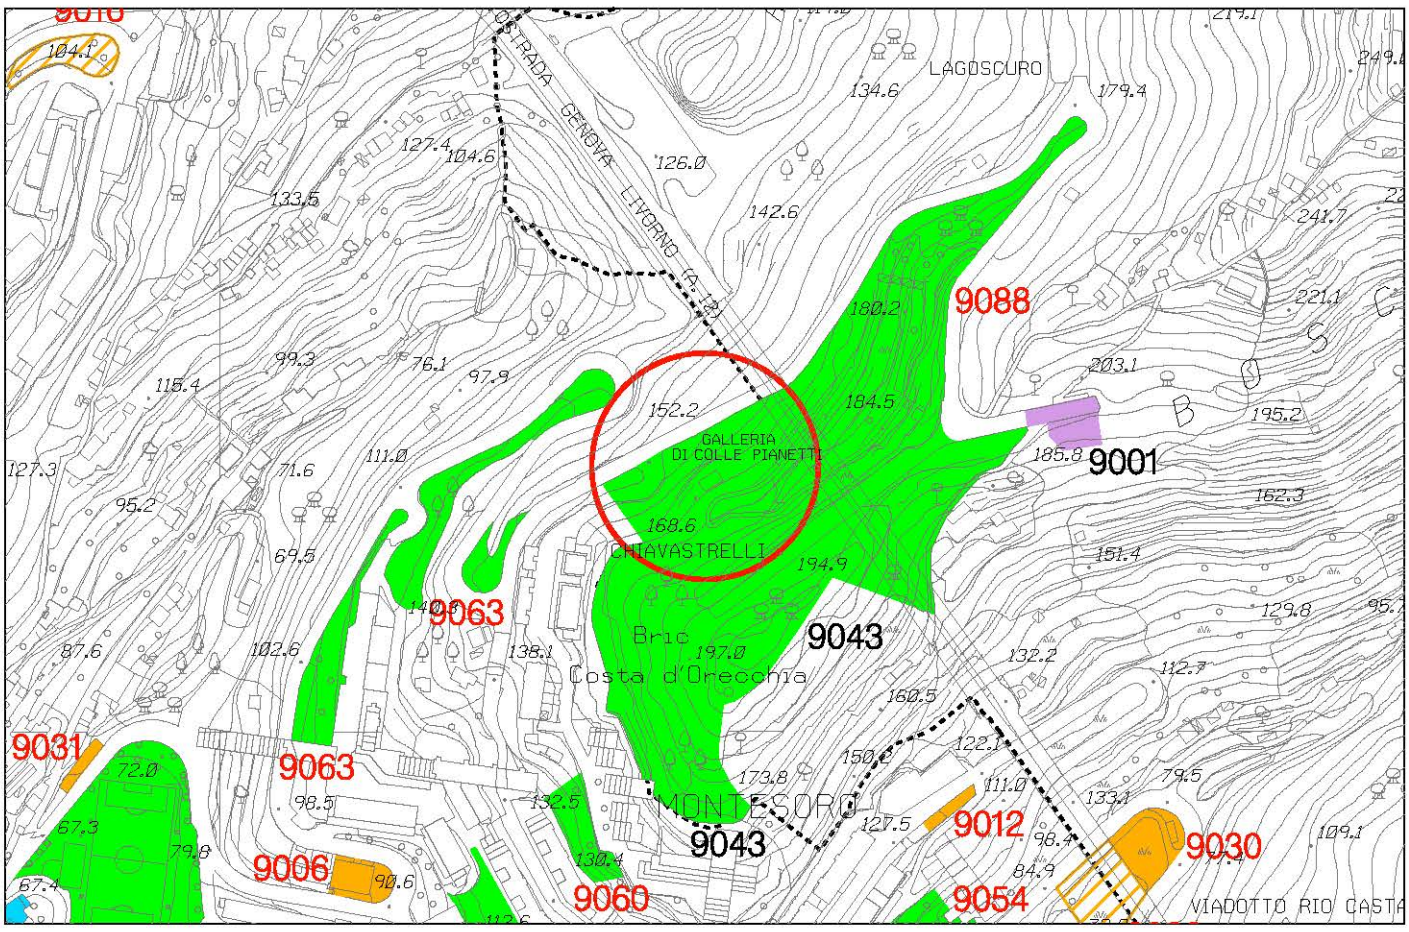

Stralcio P.U.C. Sistema dei Servizi Pubblici SIS-S - adottato con D.C.C. 92 del 7/12/2011

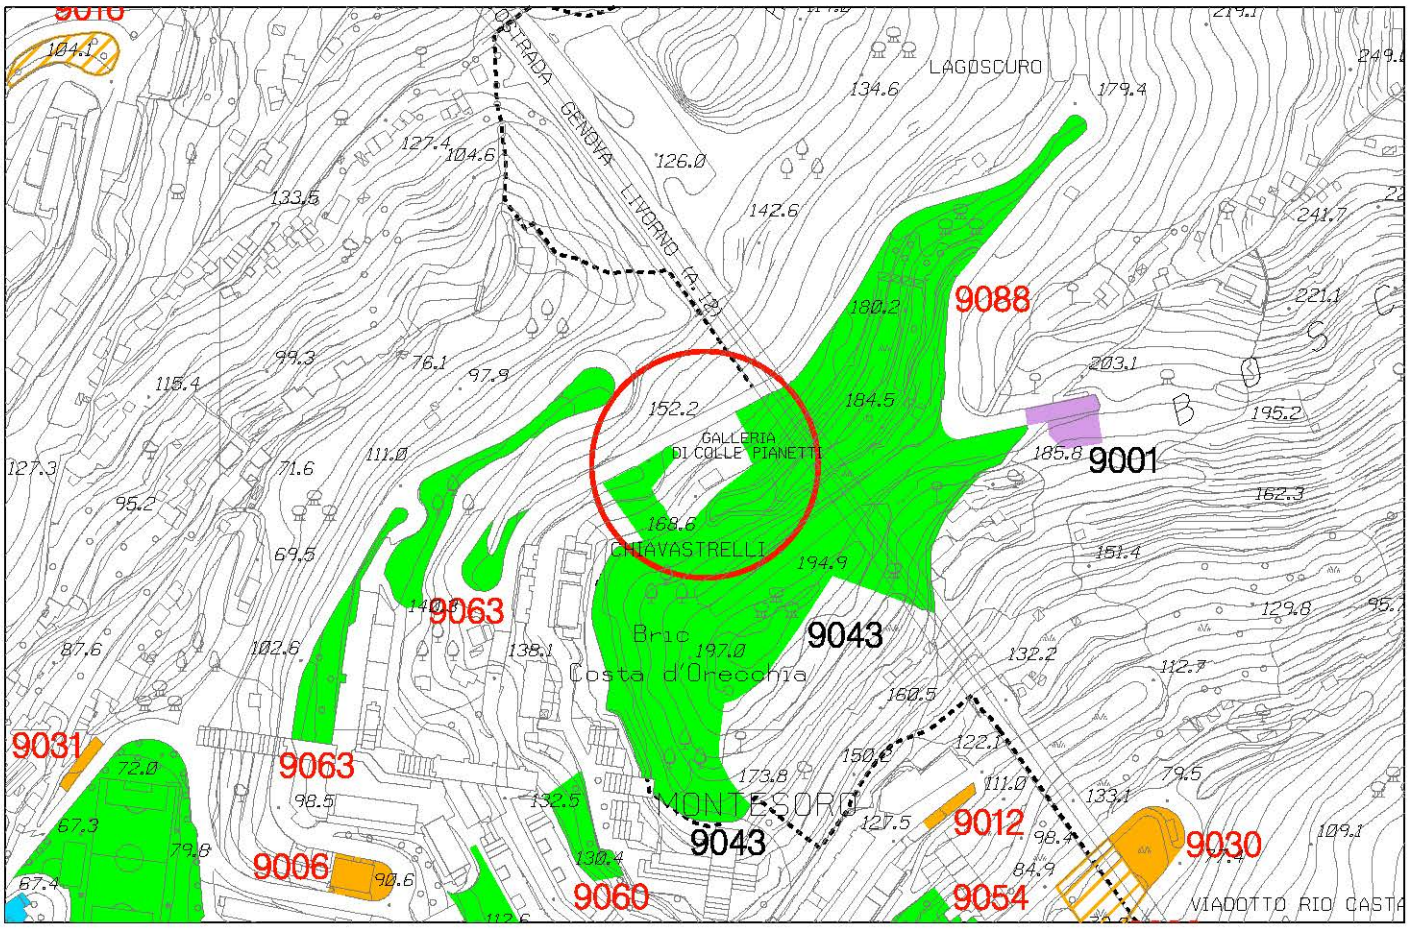


Stralcio P.U.C. Sistema dei Servizi Pubblici SIS-S modificato

fogli 39-40-44-45 - scala 1 : 5.000


Municipio IV - Media Val Bisagno

OSSERVAZIONE N. 25 - Sub. 1

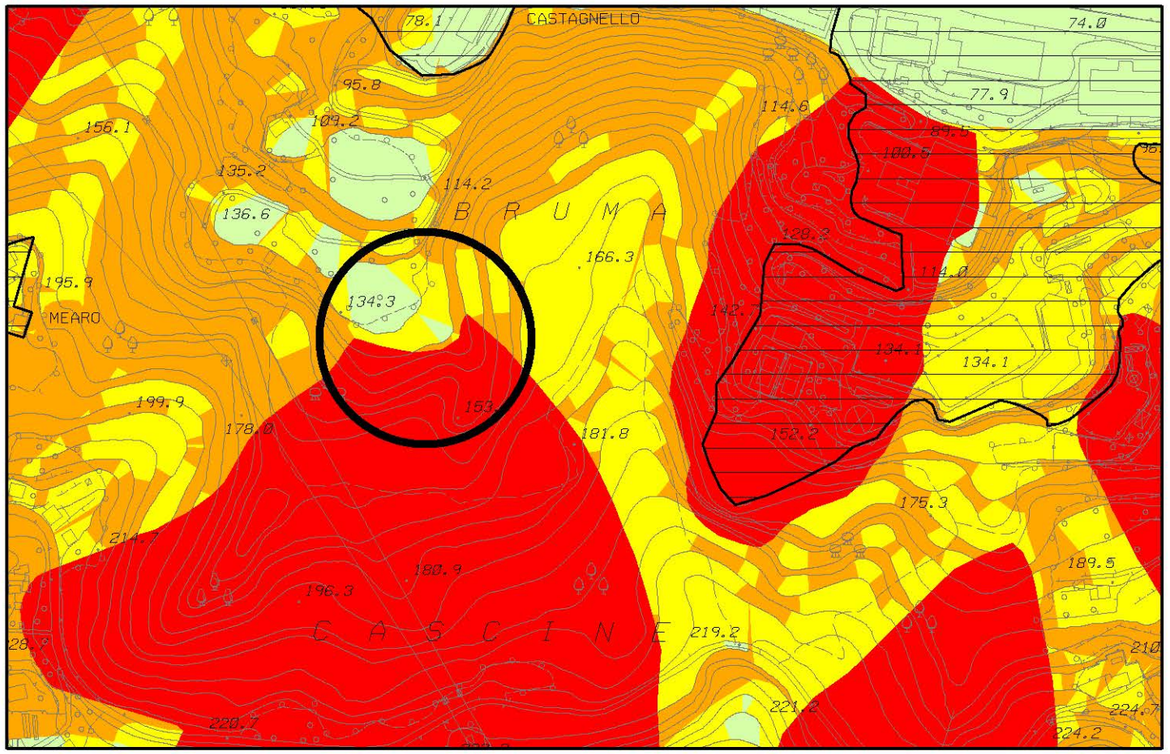


Stralcio P.U.C. - Zonizzazione geologica del territorio - adottato con D.C.C. 92 del 7/12/2011

L'osservazione è stata recepita nell'ambito delle elaborazioni conseguenti ai pareri sovraordinati come recepimento di variante al Piano di Bacino del T. Bisagno di cui alla D.G.P. 134 del 08/08/2012

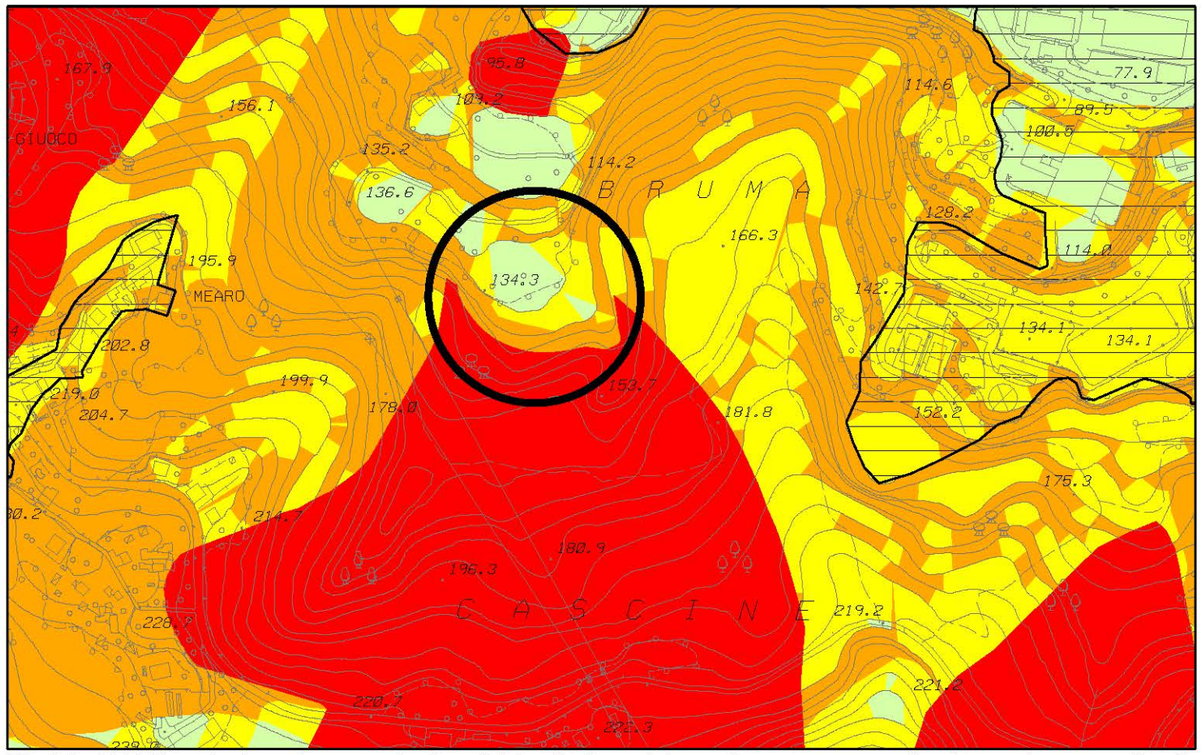

Stralcio P.U.C. - Zonizzazione geologica del territorio - elaborazione conseguente ai pareri sovraordinati

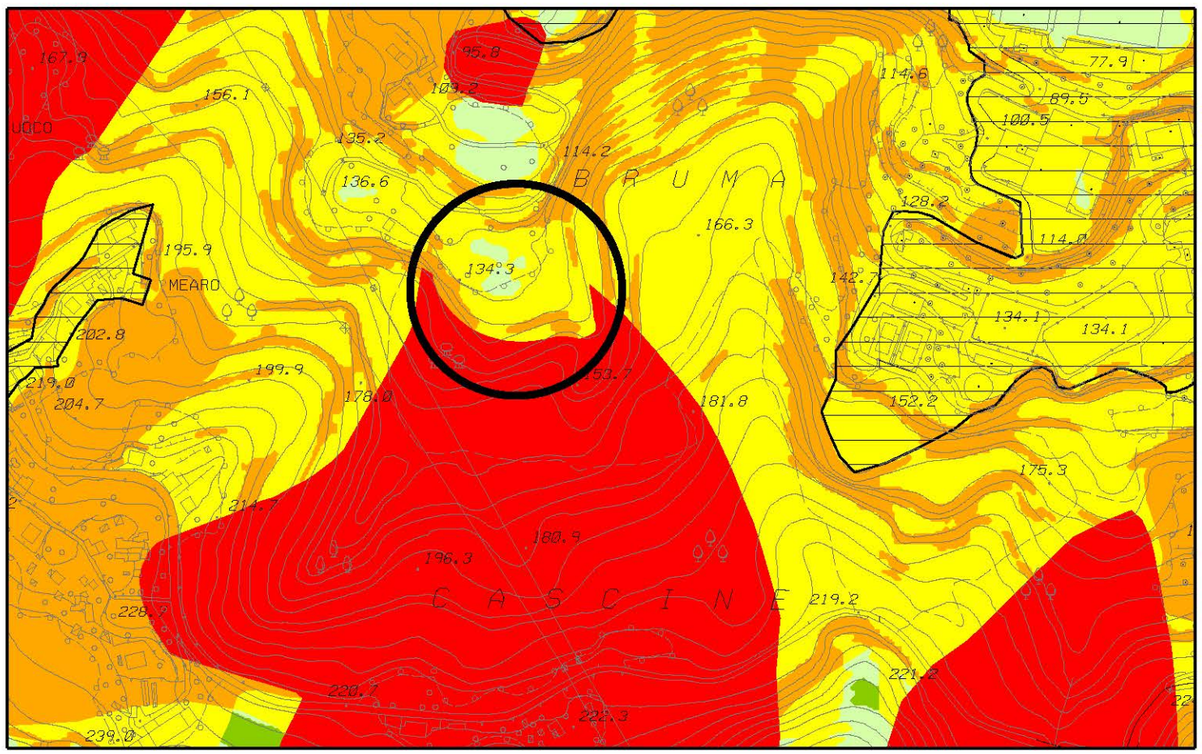


Stralcio P.U.C. - Zonizzazione geologica del territorio - elaborazione conseguente ai pareri sovraordinati modificata

foglio 29 - scala 1 : 5.000


Municipio IV - Media Val Bisagno

OSSERVAZIONE N. 25 - Sub. 1

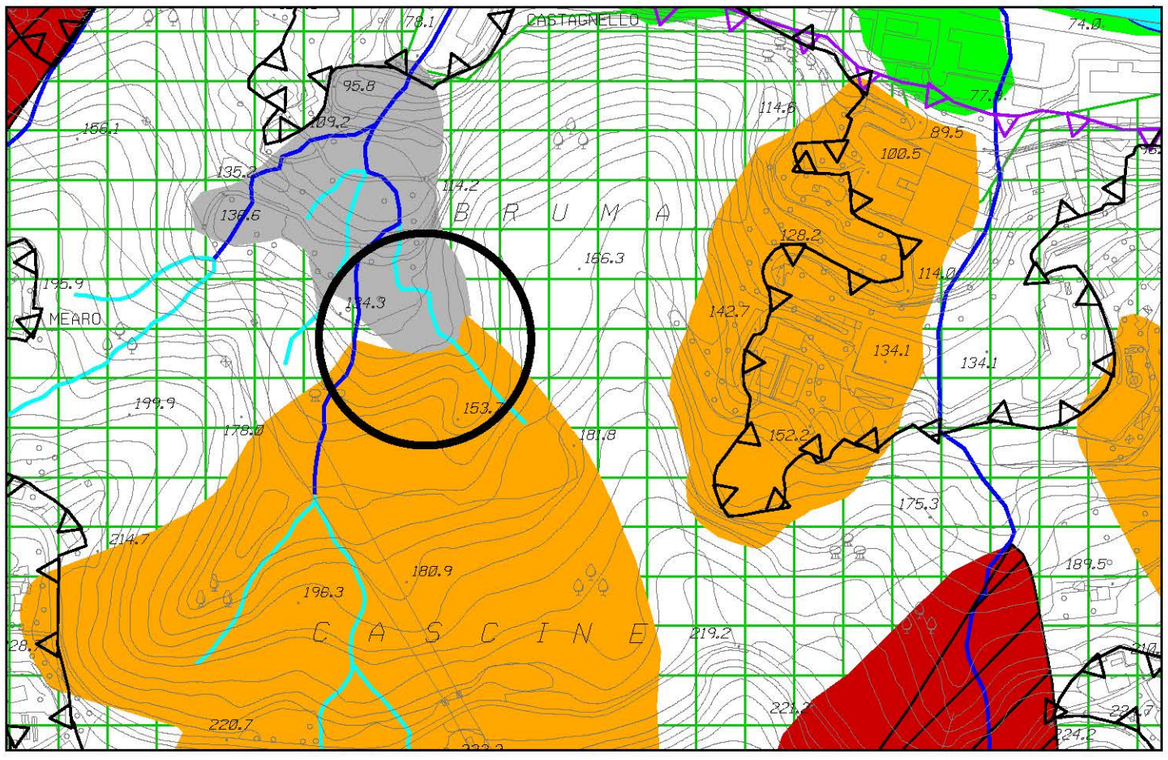


Stralcio P.U.C. - Vincoli geomorfologici ed idraulici - adottato con D.C.C. 92 del 7/12/2011

L'osservazione è stata recepita nell'ambito delle elaborazioni conseguenti ai pareri sovraordinati come recepimento di variante al Piano di Bacino del T. Bisagno di cui alla D.G.P. 134 del 08/08/2012

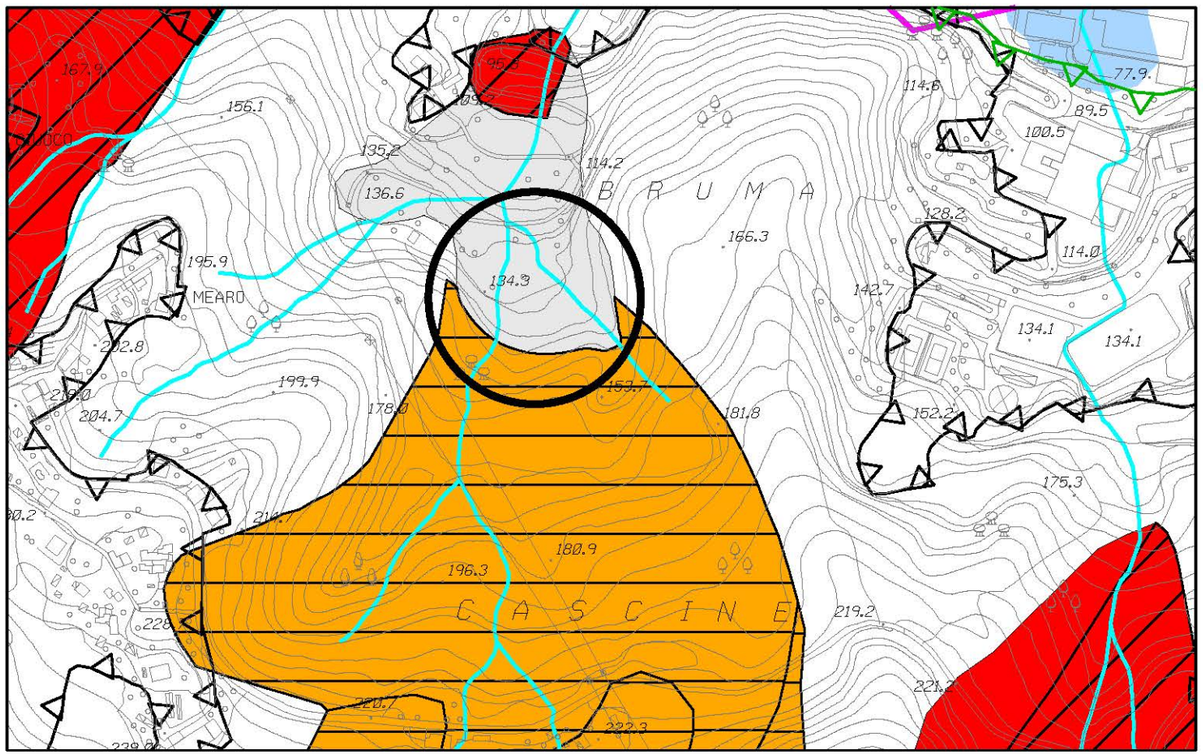


Stralcio P.U.C. - Vincoli geomorfologici ed idraulici - elaborazione conseguente ai pareri sovraordinati

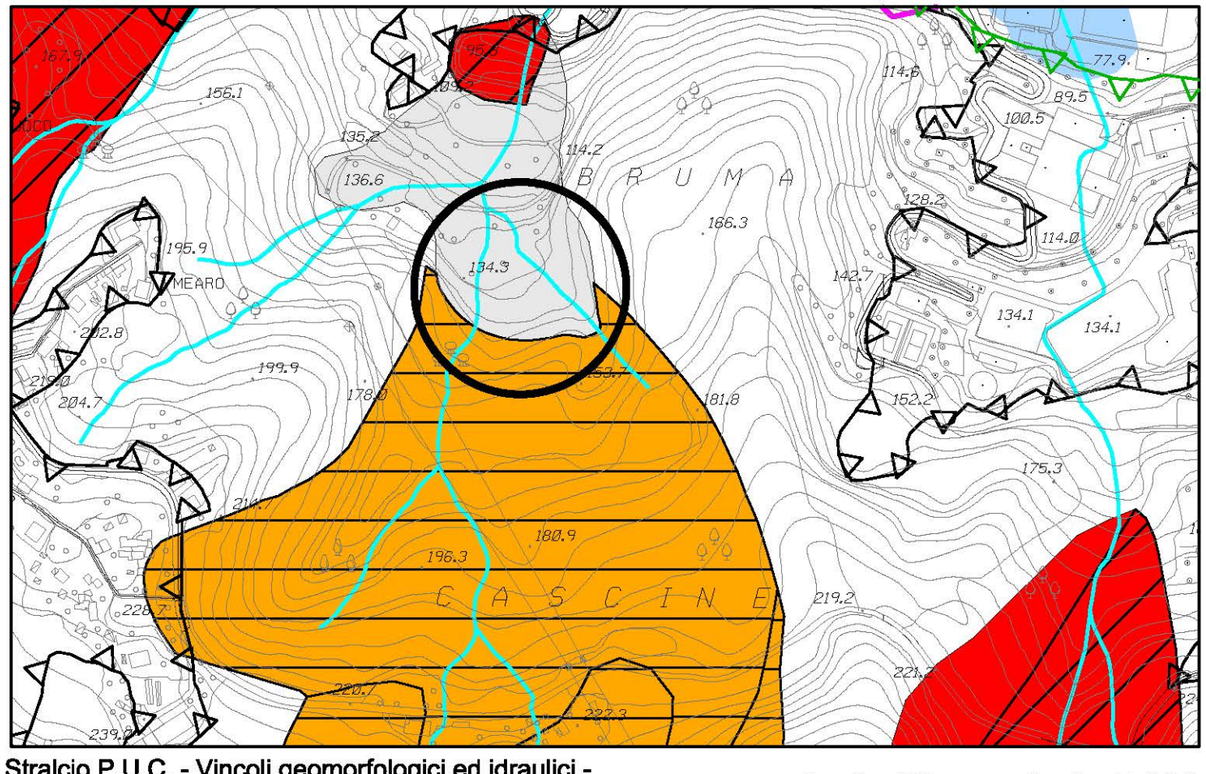


Stralcio P.U.C. - Vincoli geomorfologici ed idraulici - elaborazione conseguente ai pareri sovraordinati modificata

foglio 29 - scala 1 : 5.000

OSSERVAZIONE N. 29

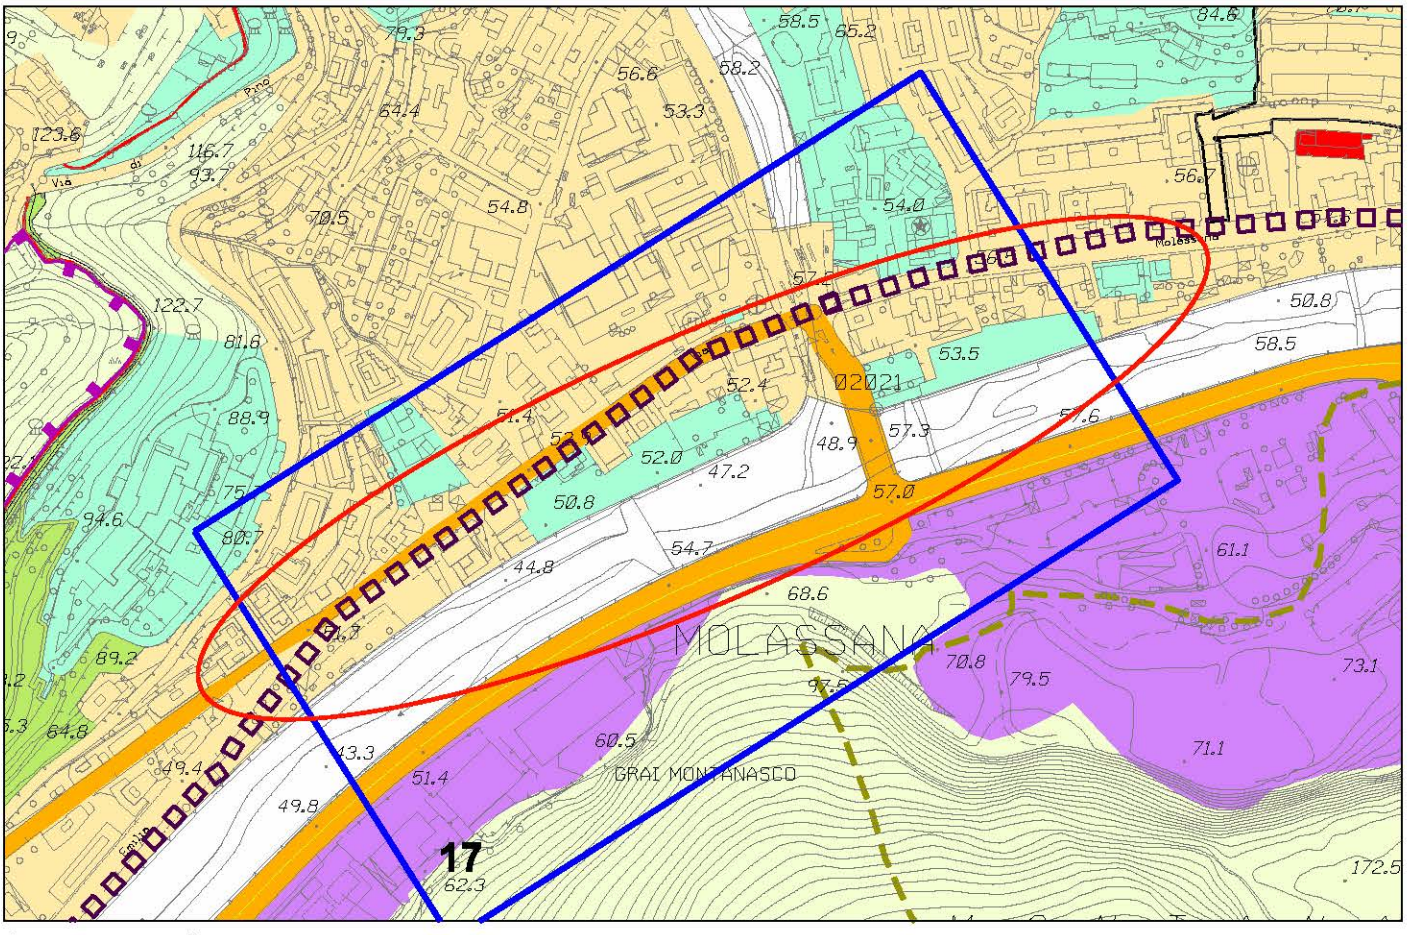


Stralcio P.U.C. Assetto Urbanistico - elaborazione conseguente ai pareri sovraordinati

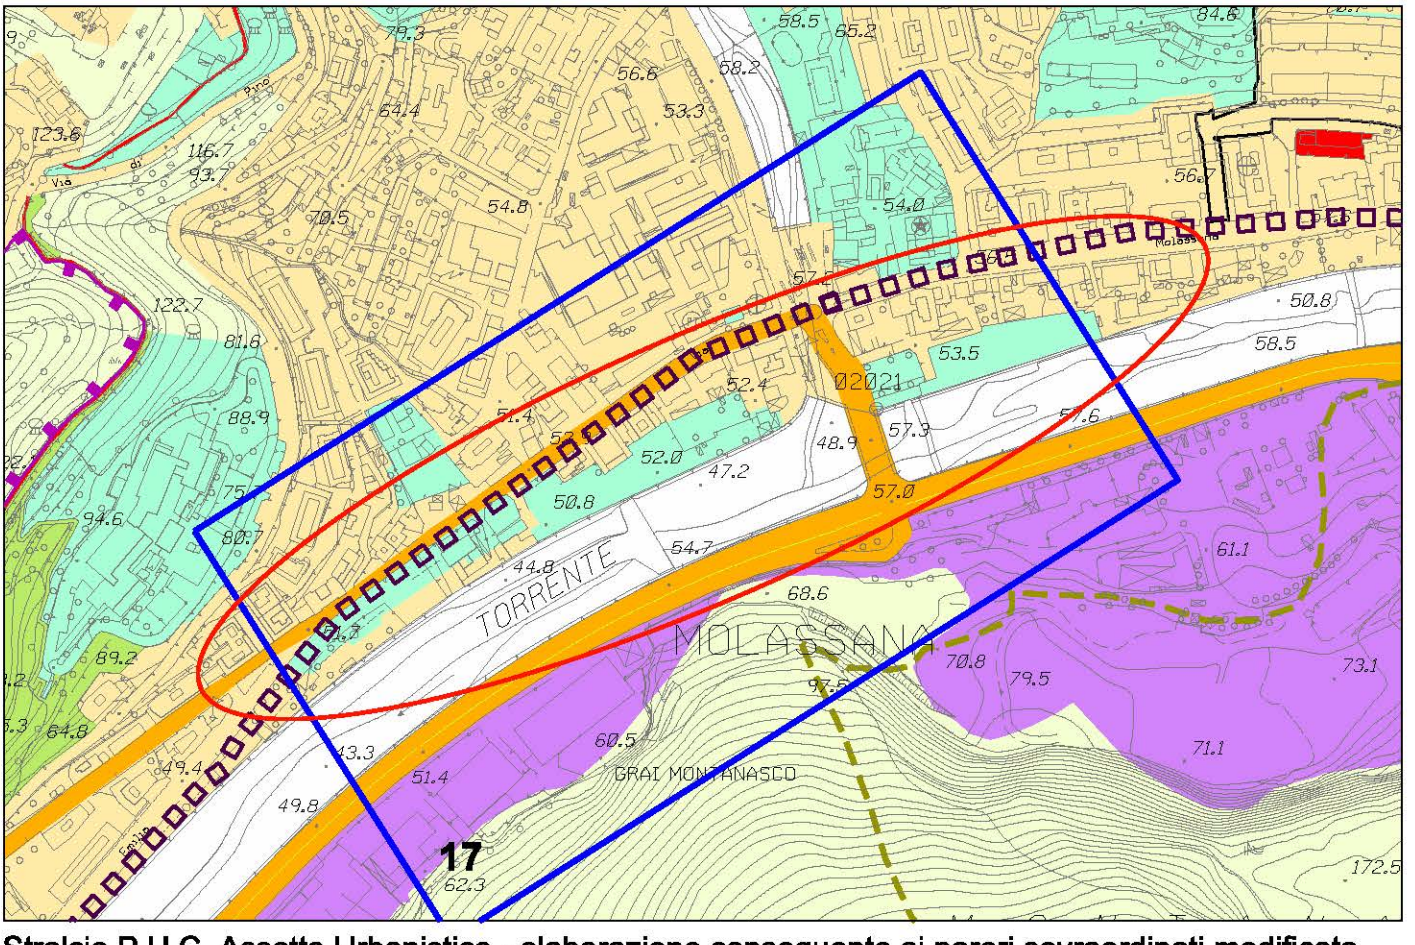


Stralcio P.U.C. Assetto Urbanistico - elaborazione conseguente ai pareri sovraordinati modificata

foglio 19 - scala 1 : 5.000

OSSERVAZIONE N.29

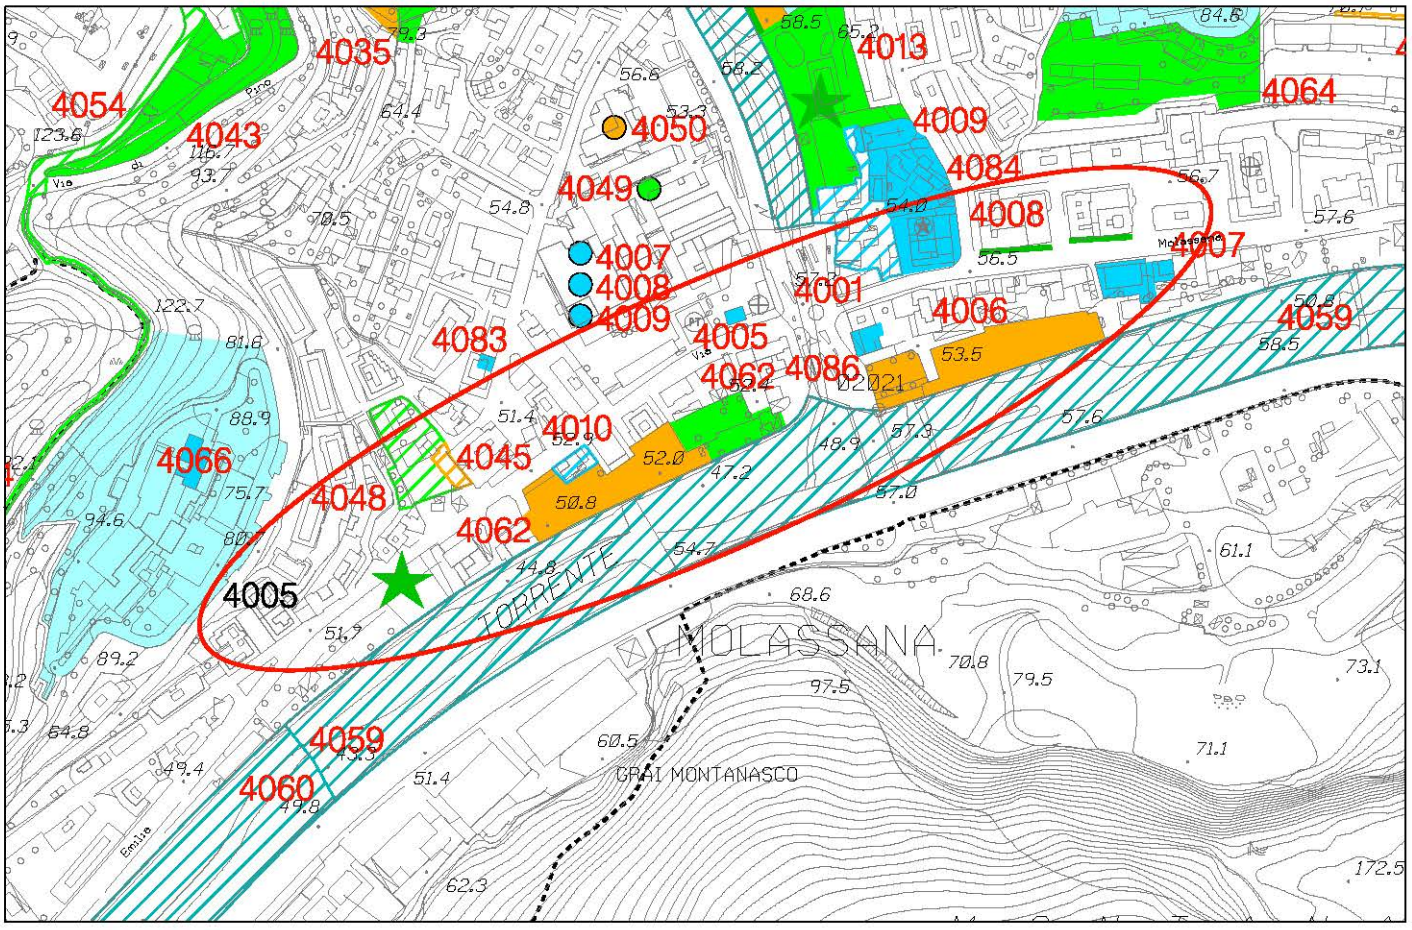


Stralcio P.U.C. Sistema dei Servizi Pubblici SIS-S - adottato con D.C.C. 92 del 7/12/2011

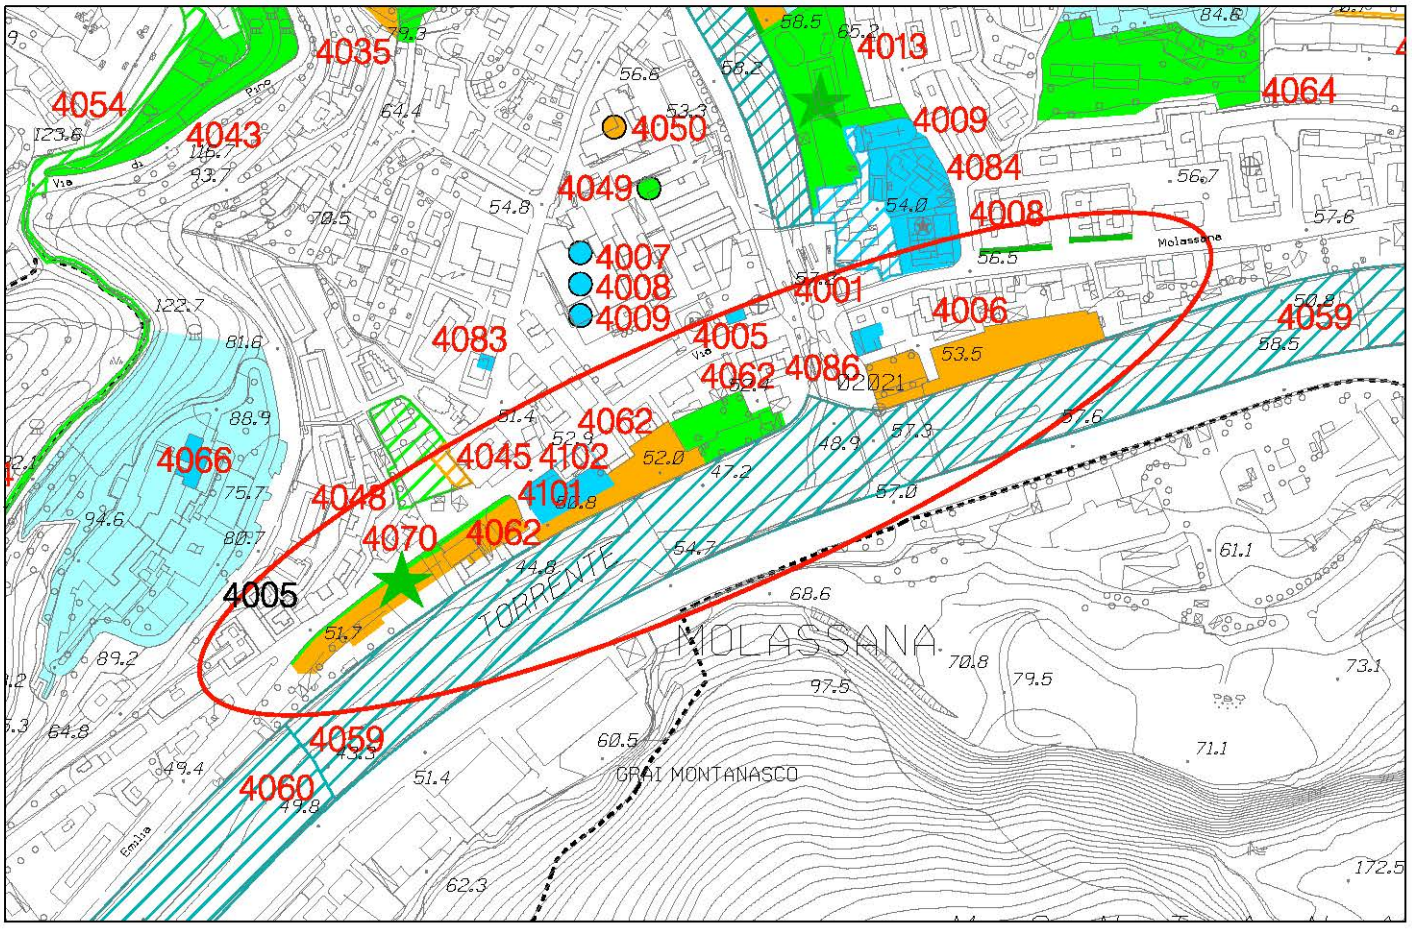


Stralcio P.U.C. Sistema dei Servizi Pubblici SIS-S modificato

foglio 19 - scala 1 : 5.000

OSSERVAZIONE N. 31 sub 1, sub 2

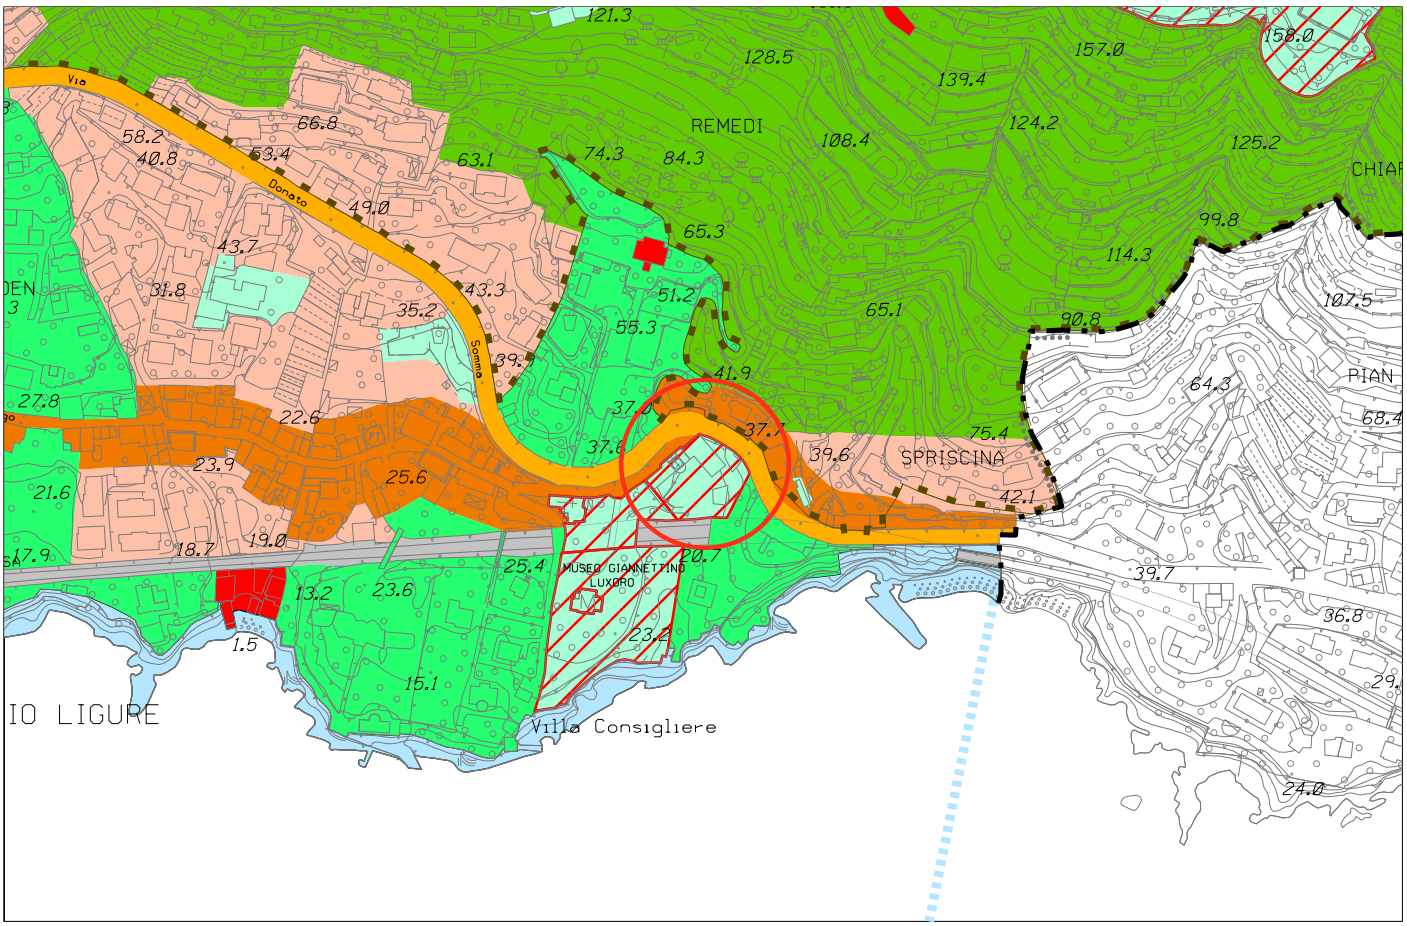

Stralcio P.U.C. Assetto Urbanistico - elaborazione conseguente ai pareri sovraordinati

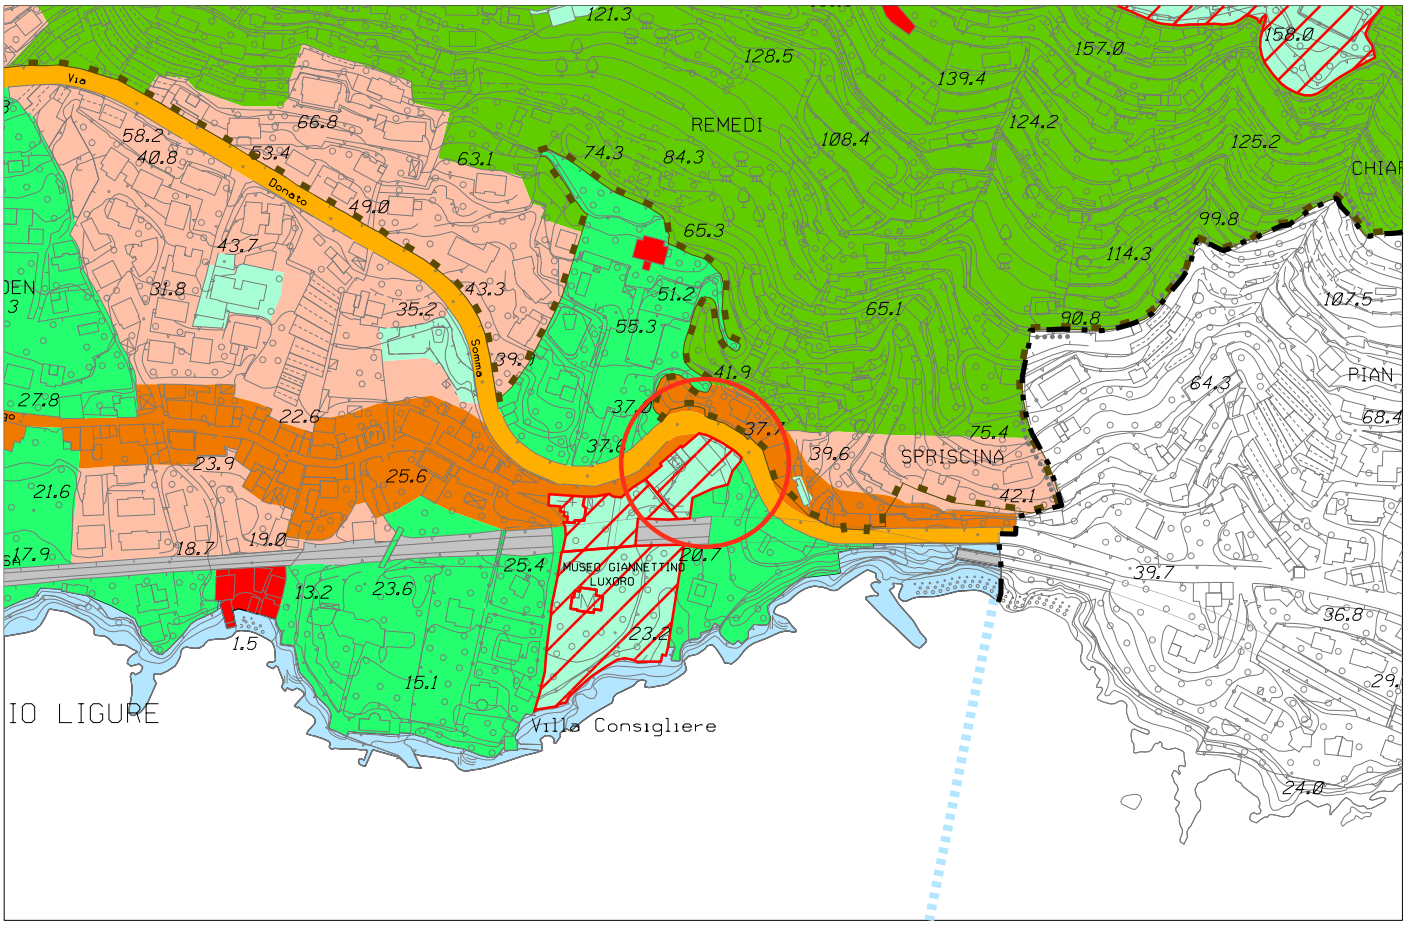


Stralcio P.U.C. Assetto Urbanistico - elaborazione conseguente ai pareri sovraordinati modificata


foglio 46 - scala 1 : 5.000

Municipio IX - Levante

OSSERVAZIONE N. 31 sub 1 e sub 2

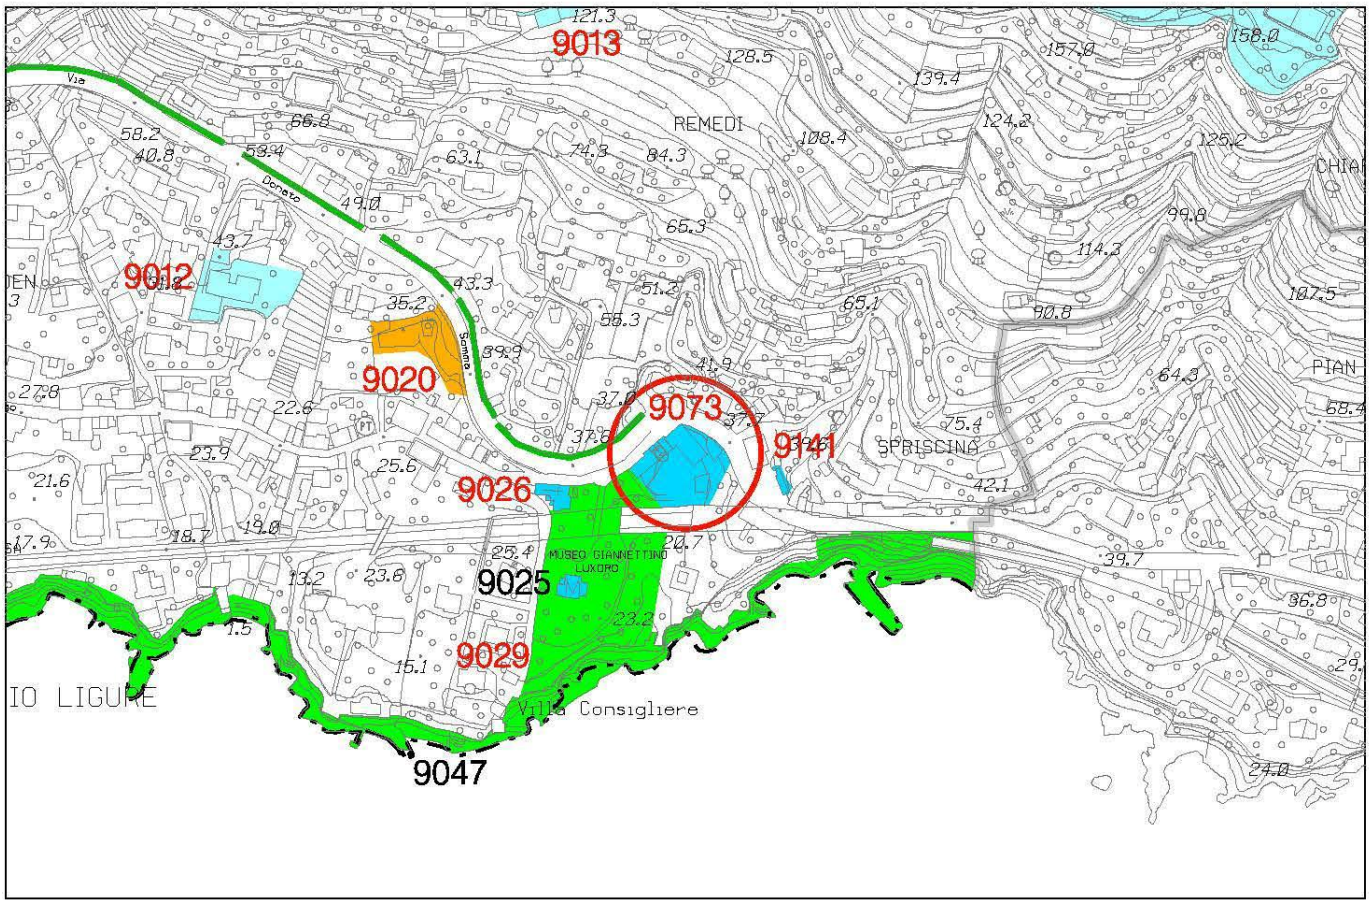

Stralcio P.U.C. Sistema dei Servizi Pubblici SIS-S - adottato con D.C.C. 92 del 7/12/2011

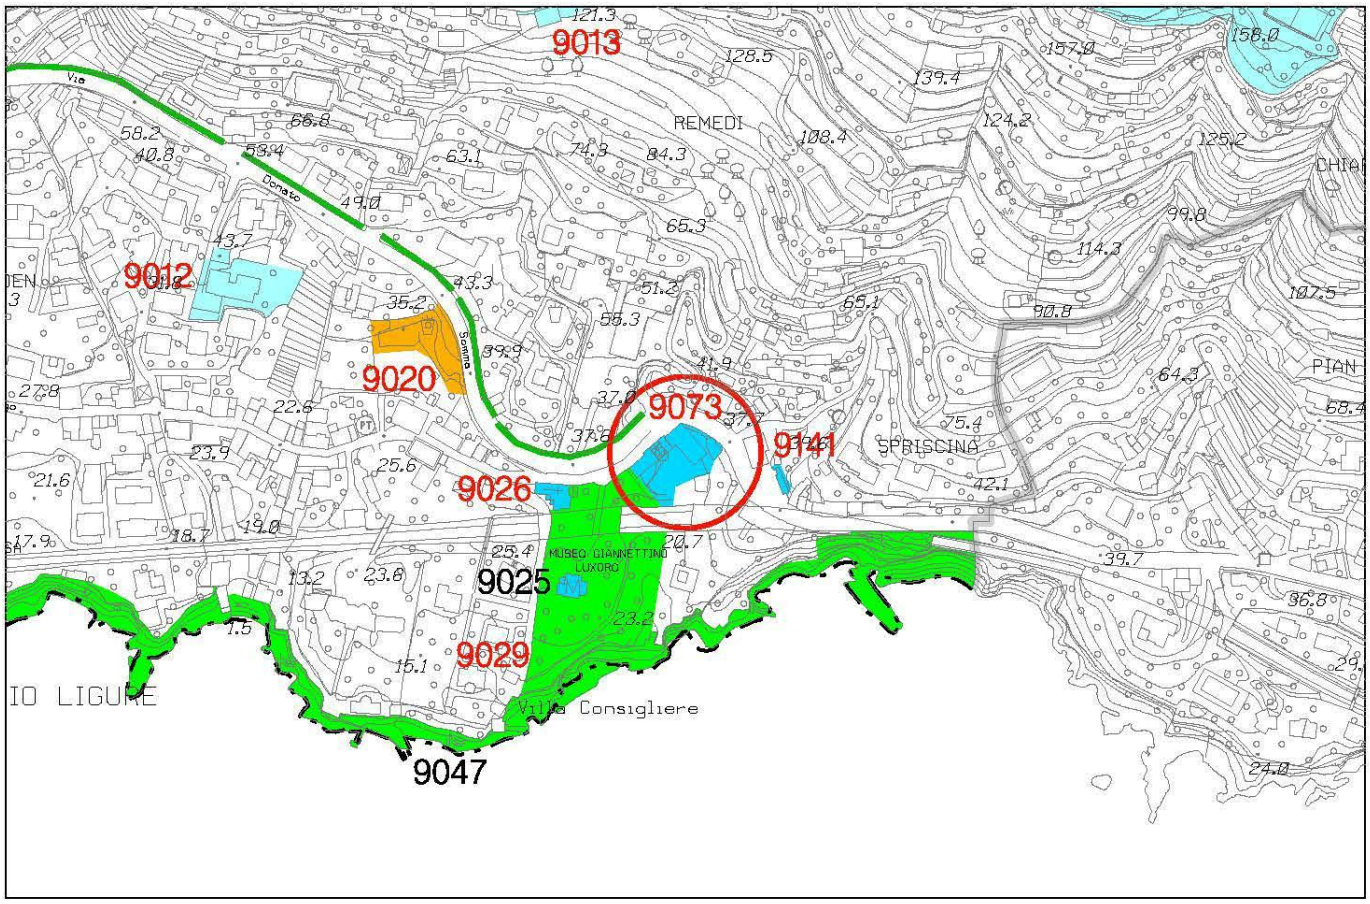


Stralcio P.U.C. Sistema dei Servizi Pubblici SIS-S modificato


foglio 46 - scala 1 : 5.000

Municipio VI - Medio Ponente

OSSERVAZIONE N.34

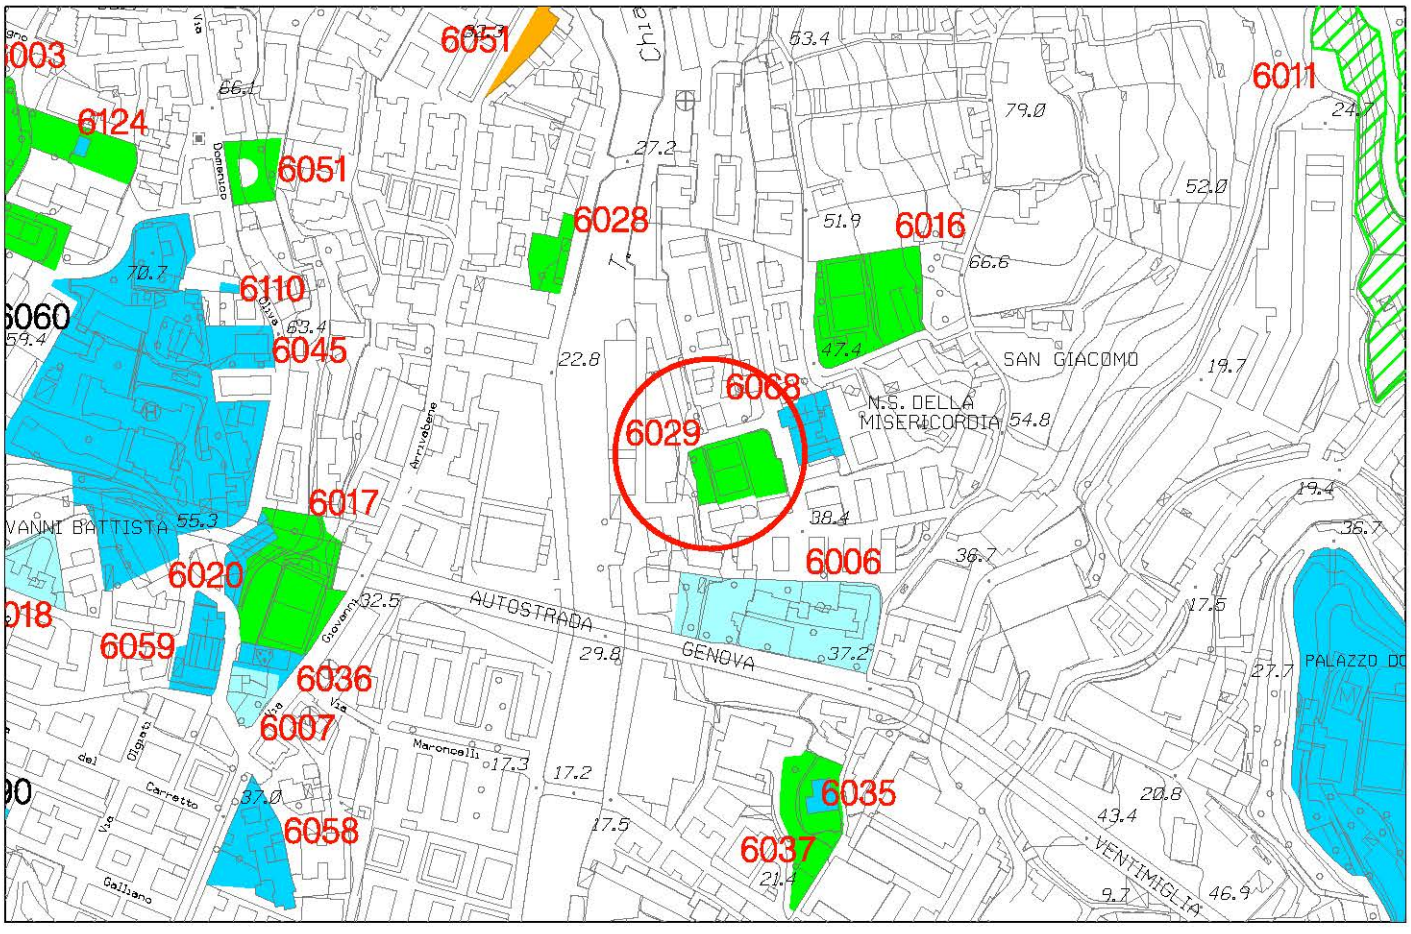

Stralcio P.U.C. Sistema dei Servizi Pubblici SIS-S - adottato con D.C.C. 92 del 7/12/2011

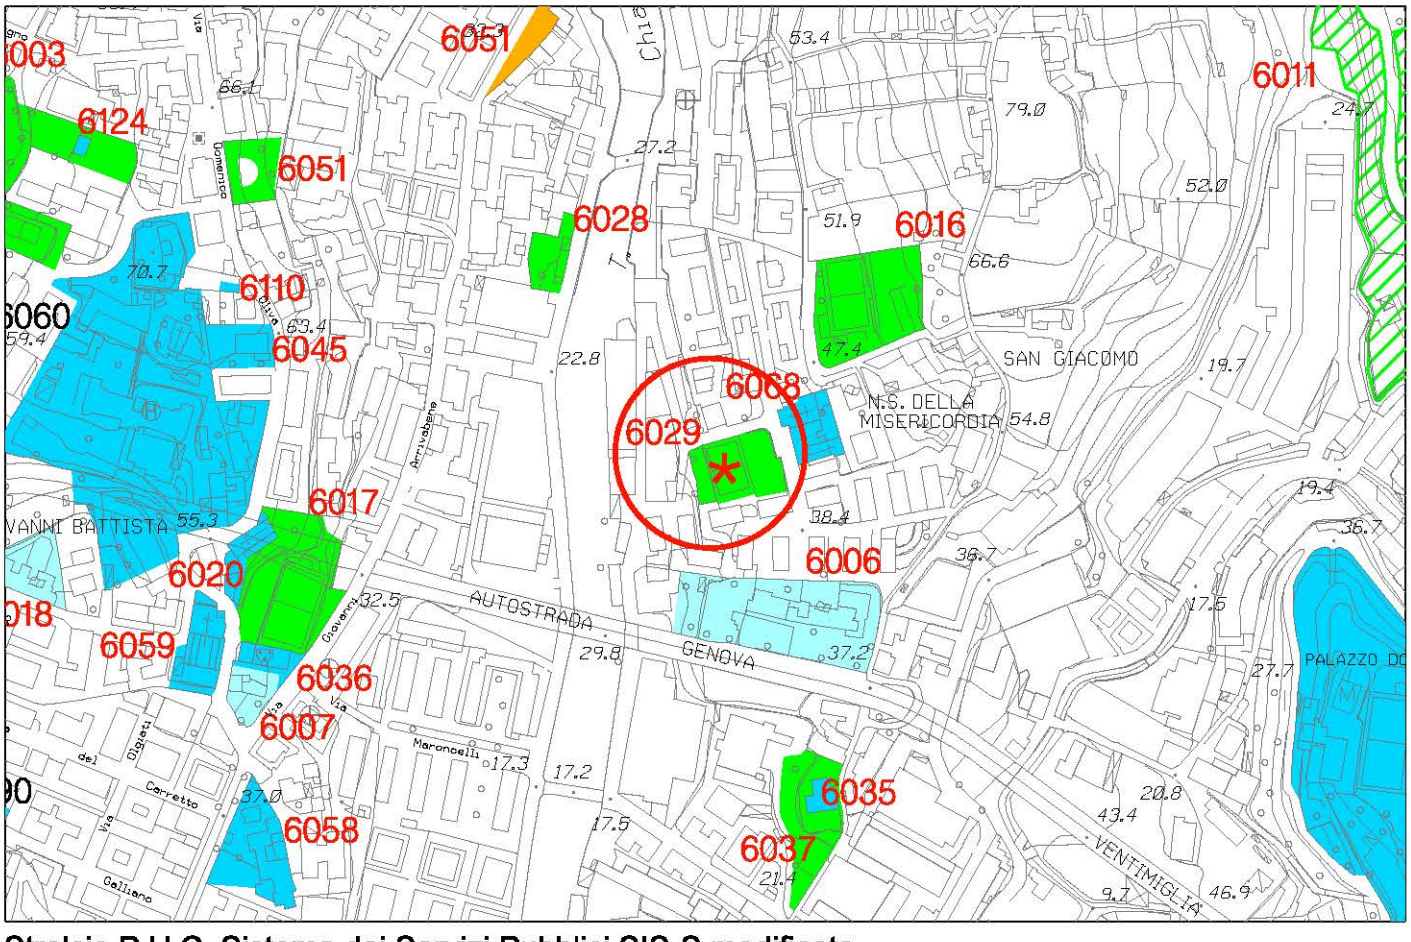


Stralcio P.U.C. Sistema dei Servizi Pubblici SIS-S modificato


foglio 26 - scala 1 : 5.000

Municipio IV - Media Valbisagno

OSSERVAZIONE N. 37 sub 1

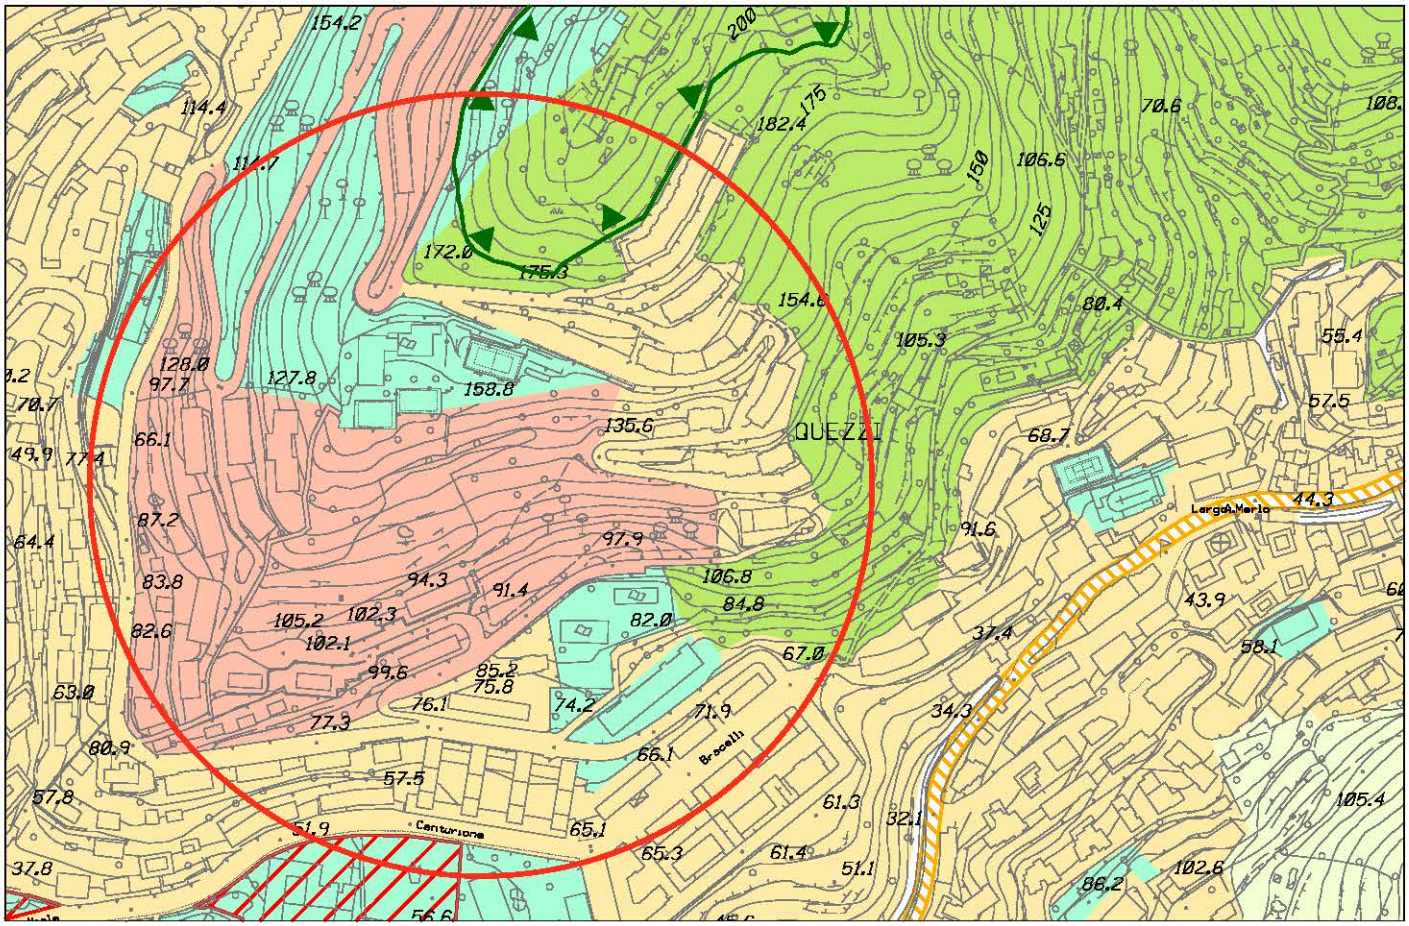


Stralcio P.U.C. Assetto Urbanistico - elaborazione conseguente ai pareri sovraordinati

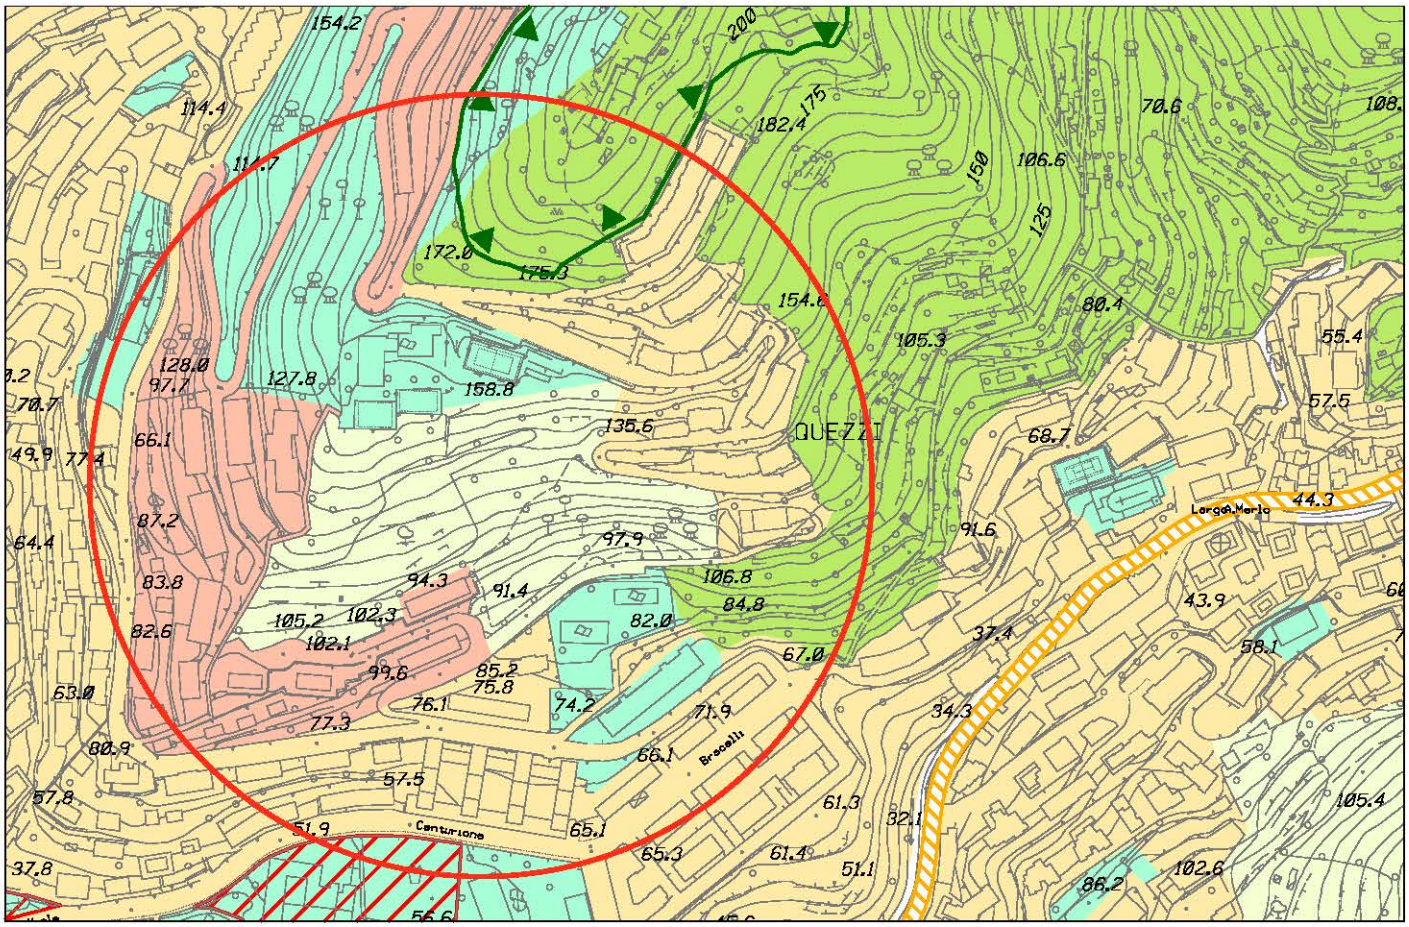


Stralcio P.U.C. Assetto Urbanistico - elaborazione conseguente ai pareri sovraordinati modificata

foglio 39 - scala 1 : 5.000

OSSERVAZIONE N.38

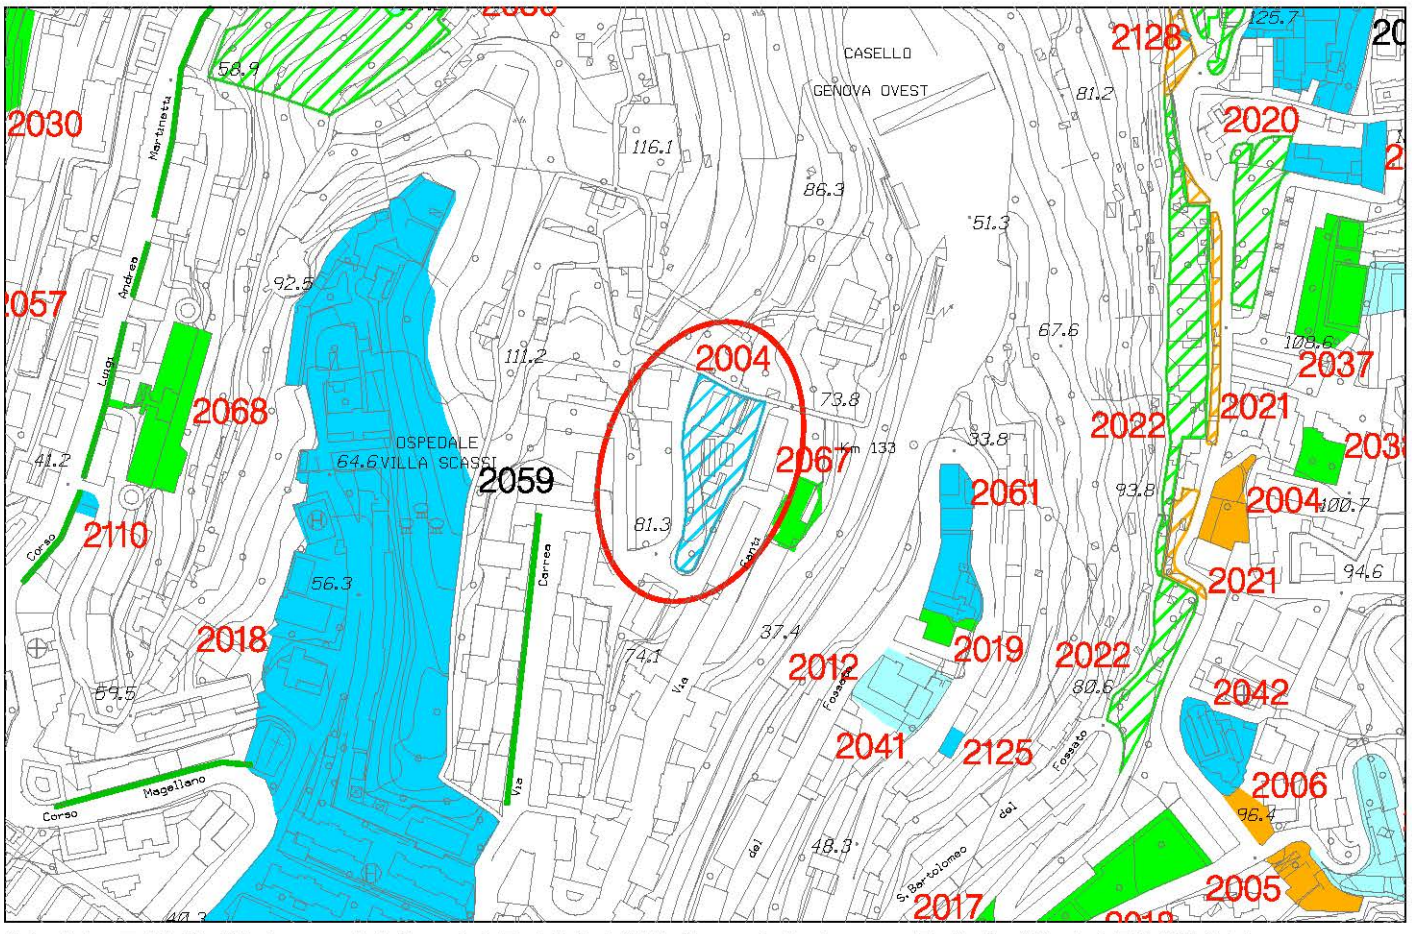


Stralcio P.U.C. Sistema dei Servizi Pubblici SIS-S - adottato con D.C.C. 92 del 7/12/2011

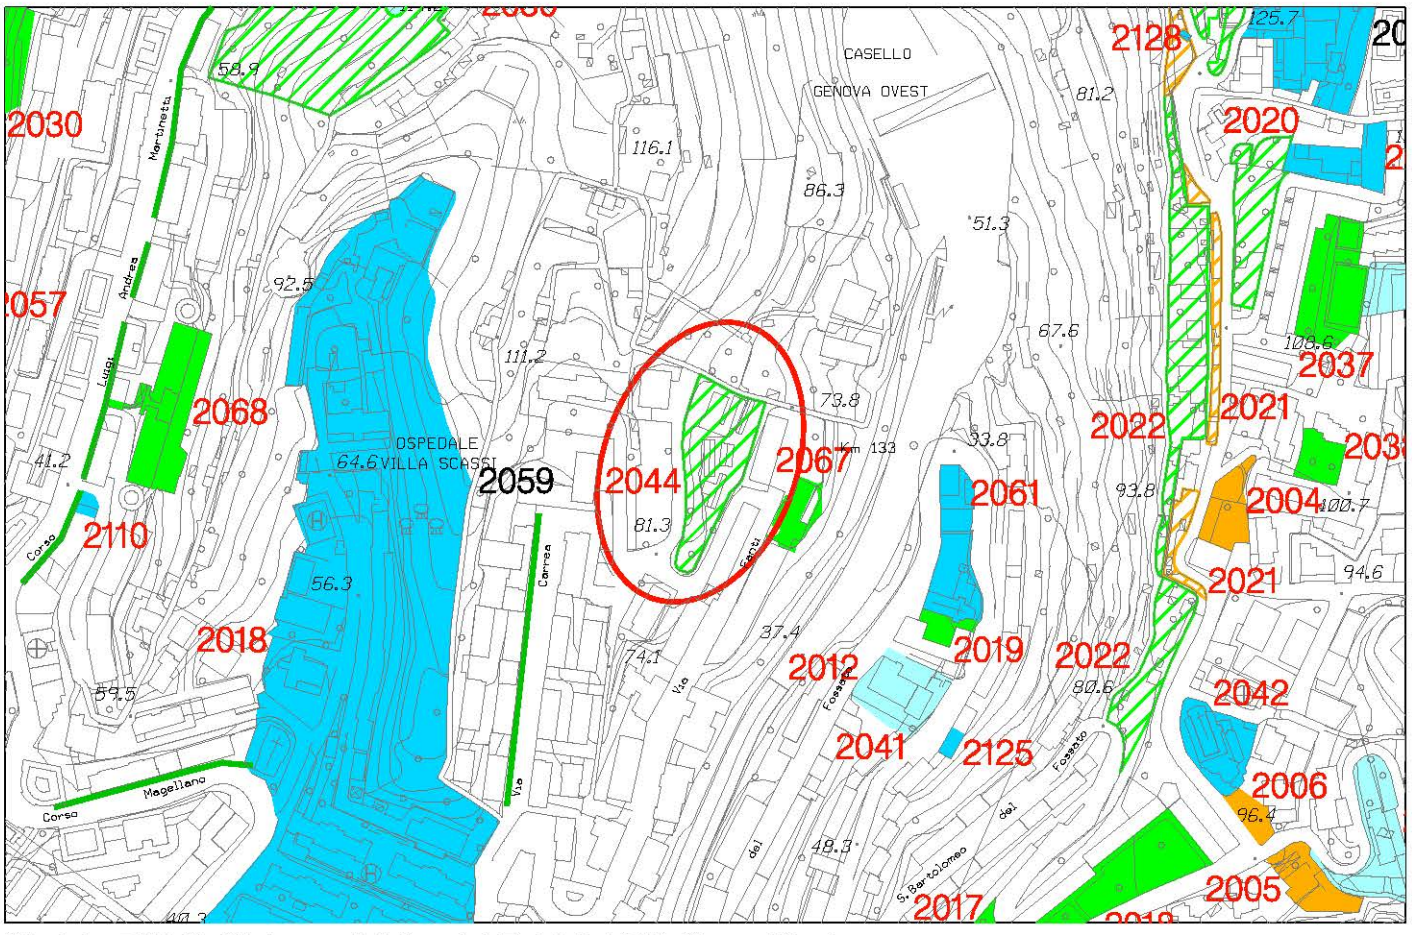


Stralcio P.U.C. Sistema dei Servizi Pubblici SIS-S modificato

foglio 37 - scala 1 : 5.000

OSSERVAZIONE N. 87 sub 1

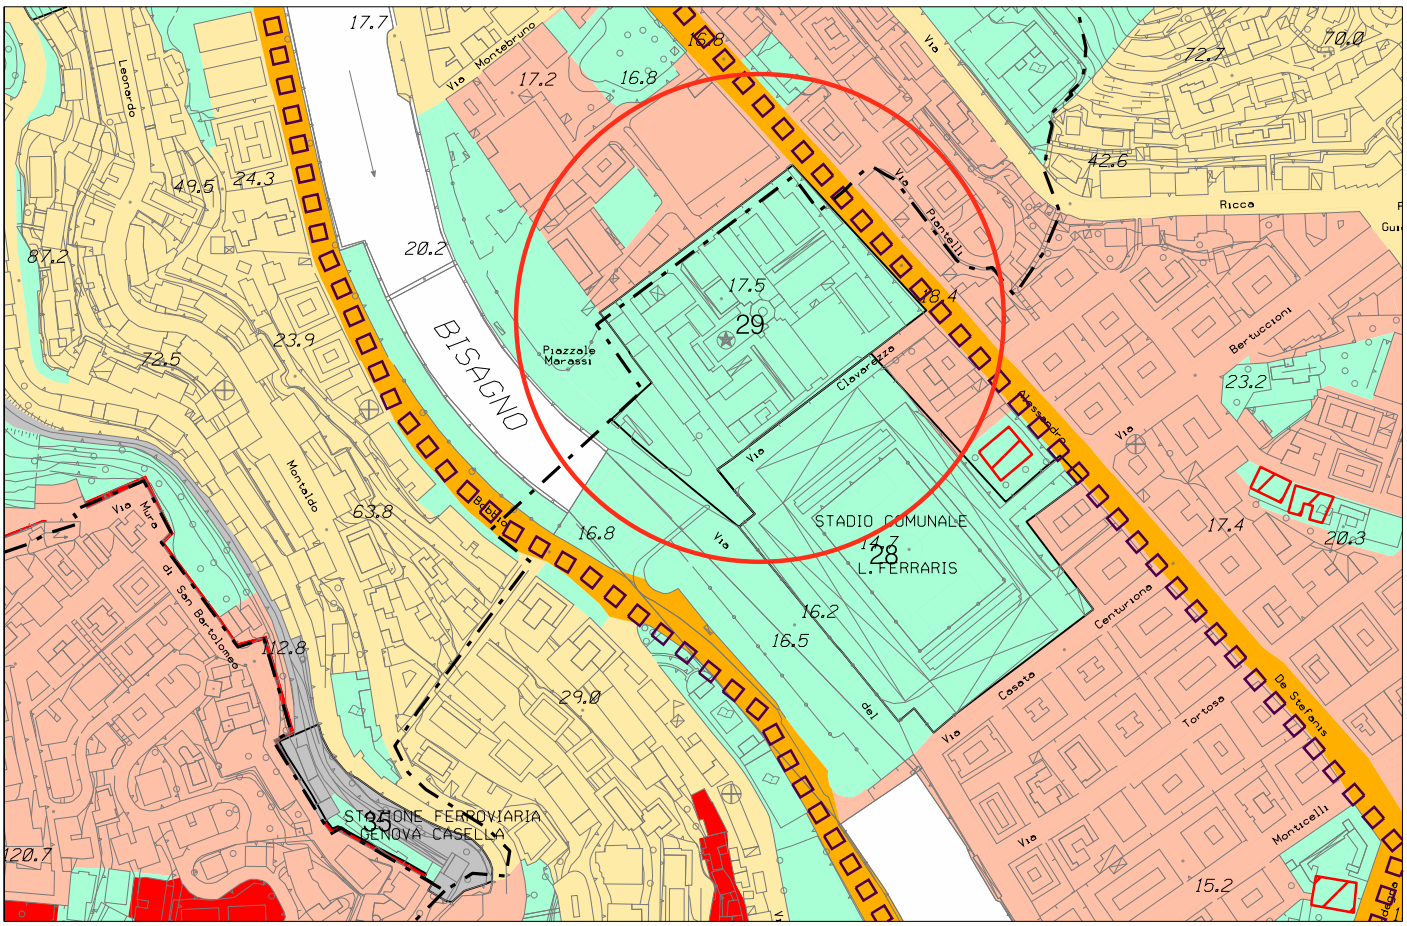


Stralcio P.U.C. Assetto Urbanistico - elaborazione conseguente ai pareri sovraordinati

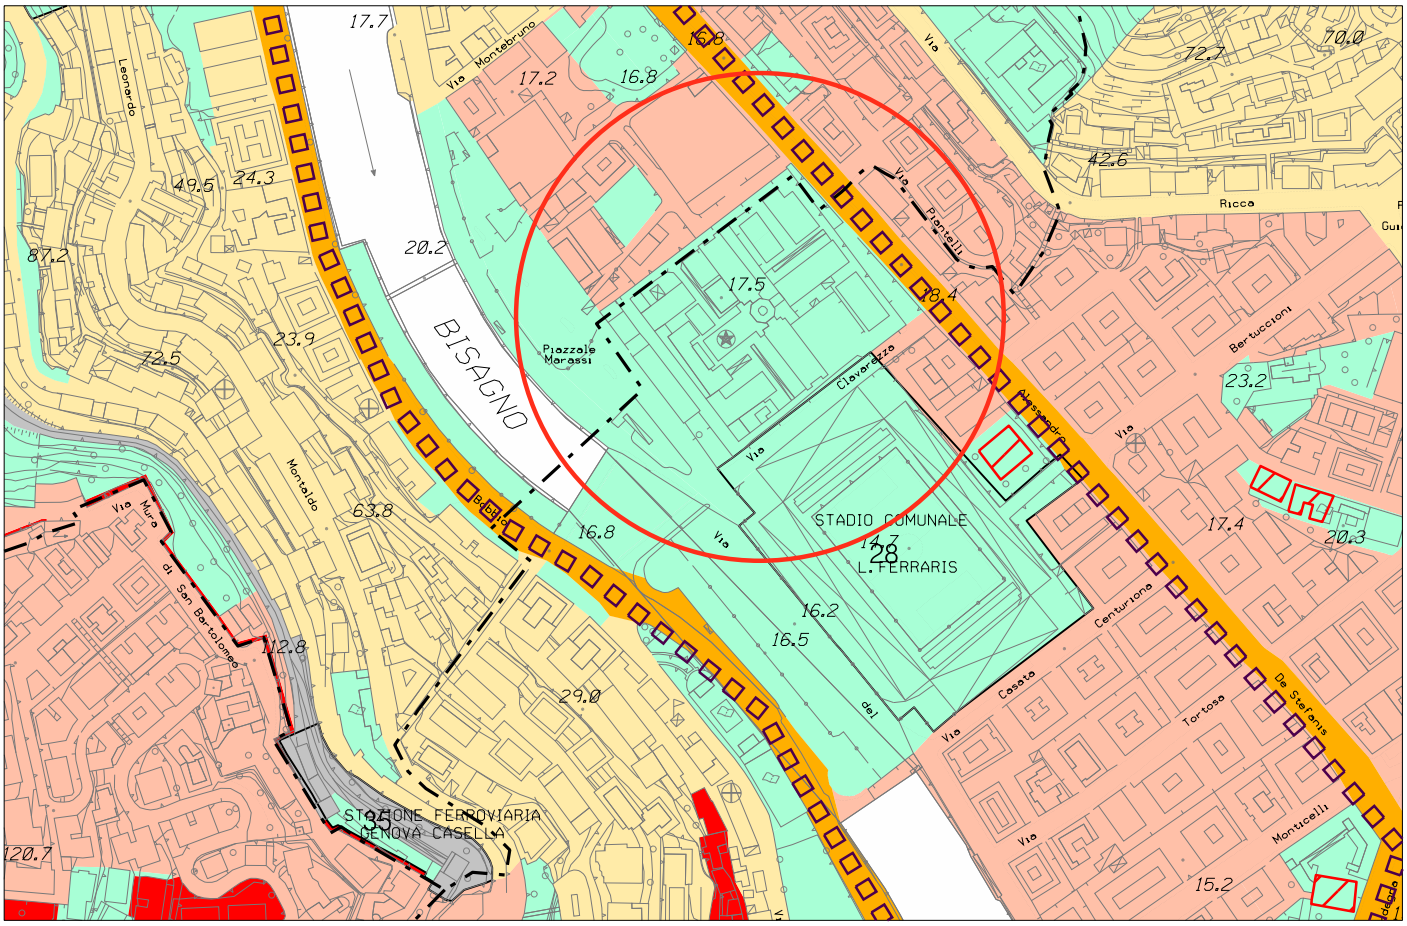


Stralcio P.U.C. Assetto Urbanistico - elaborazione conseguente ai pareri sovraordinati modificata

foglio 38 - scala 1 : 5.000

OSSERVAZIONE N. 266

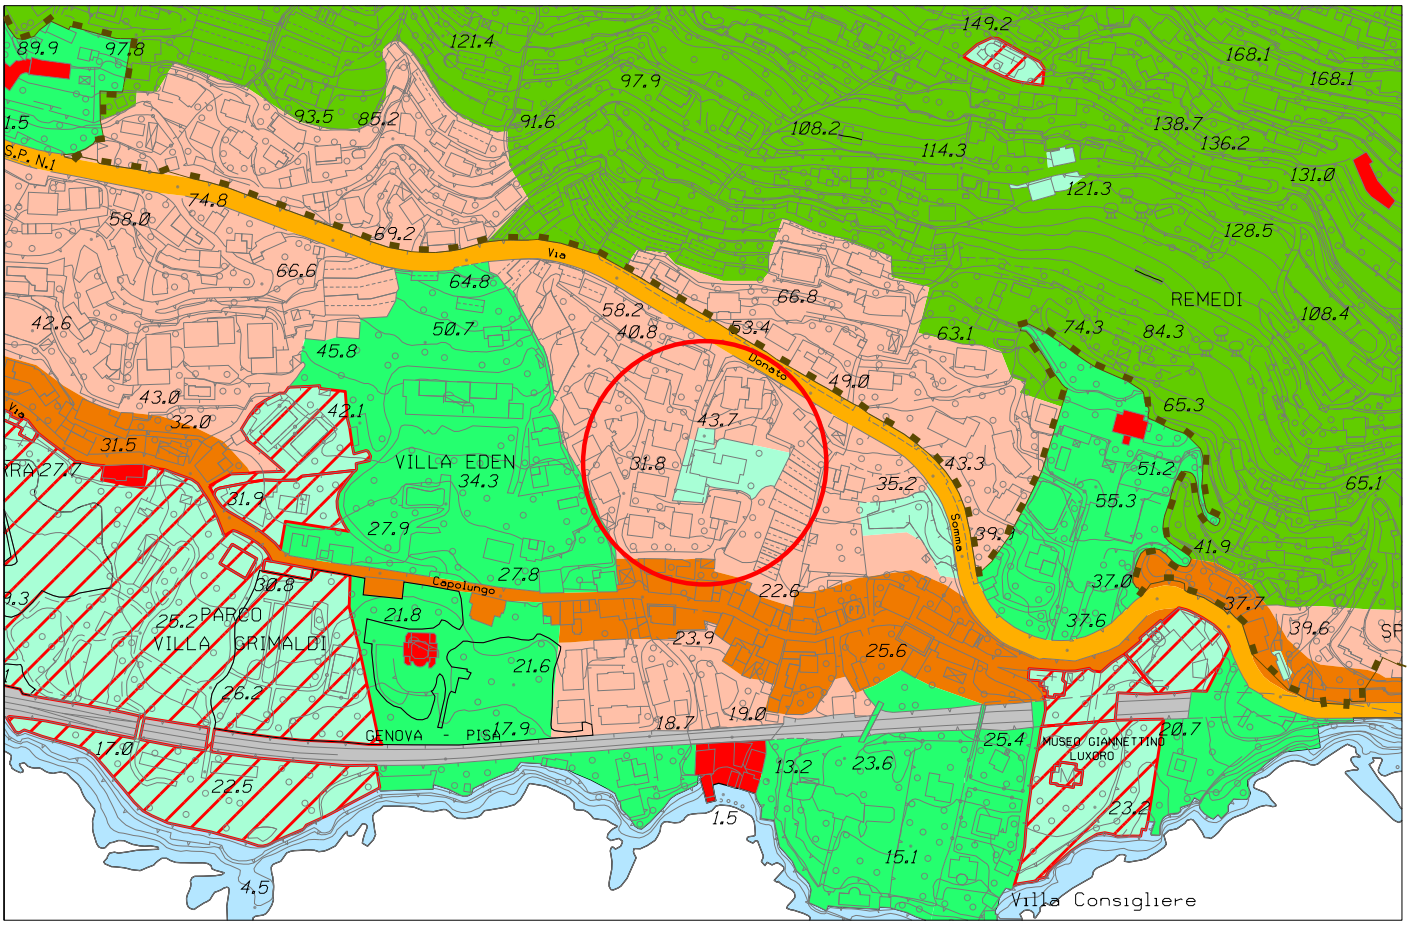


Stralcio P.U.C. Assetto Urbanistico - elaborazione conseguente ai pareri sovraordinati

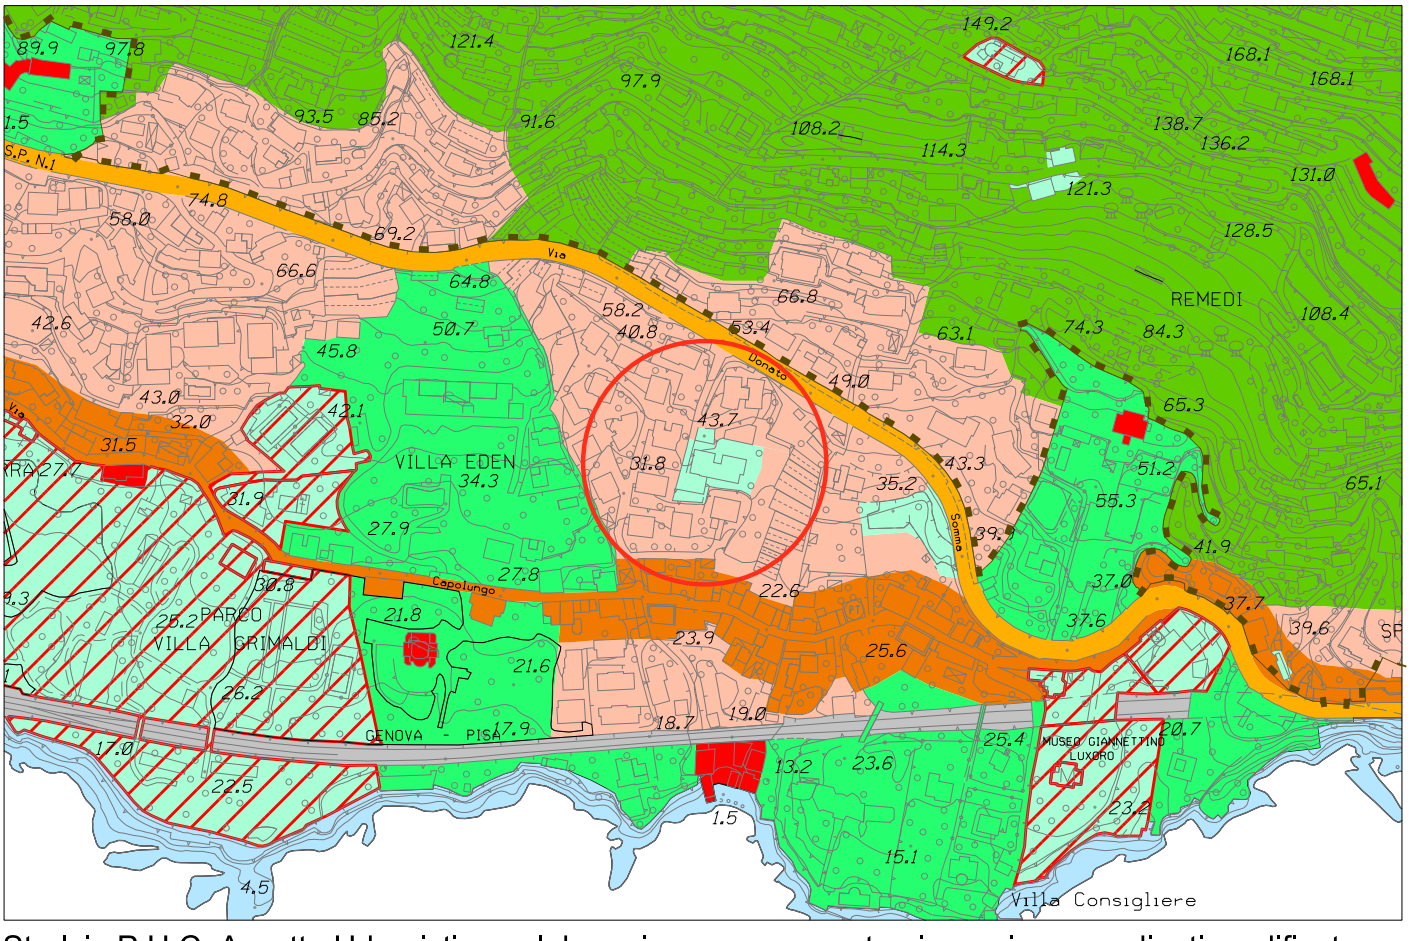


Stralcio P.U.C. Assetto Urbanistico - elaborazione conseguente ai pareri sovraordinati modificata

foglio 46 - scala 1 : 5.000

OSSERVAZIONE N.266

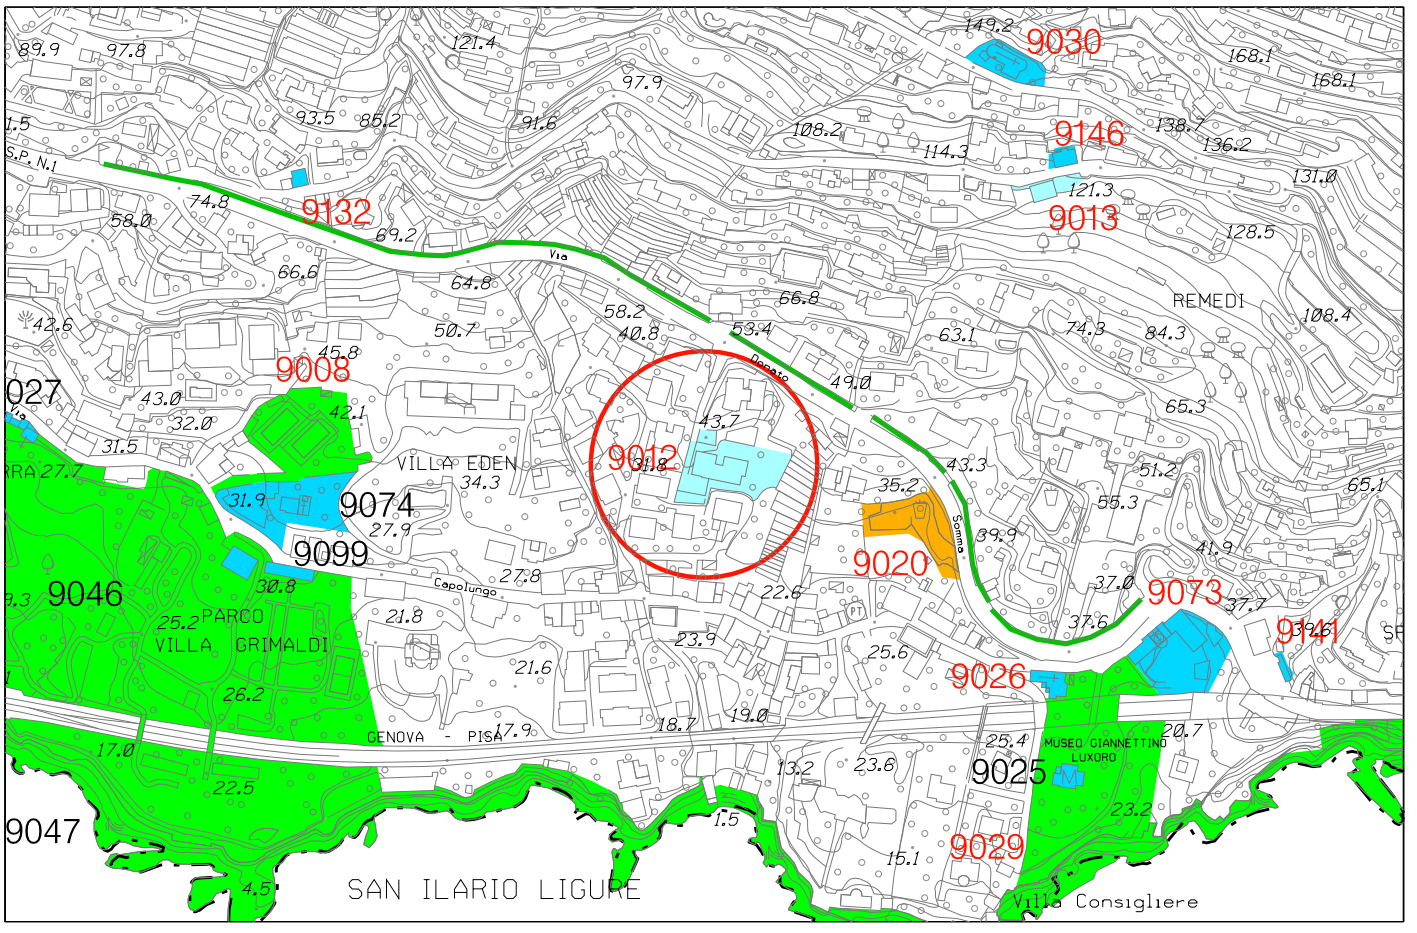

Stralcio P.U.C. Sistema dei Servizi Pubblici SIS-S - adottato con D.C.C. 92 del 7/12/2011

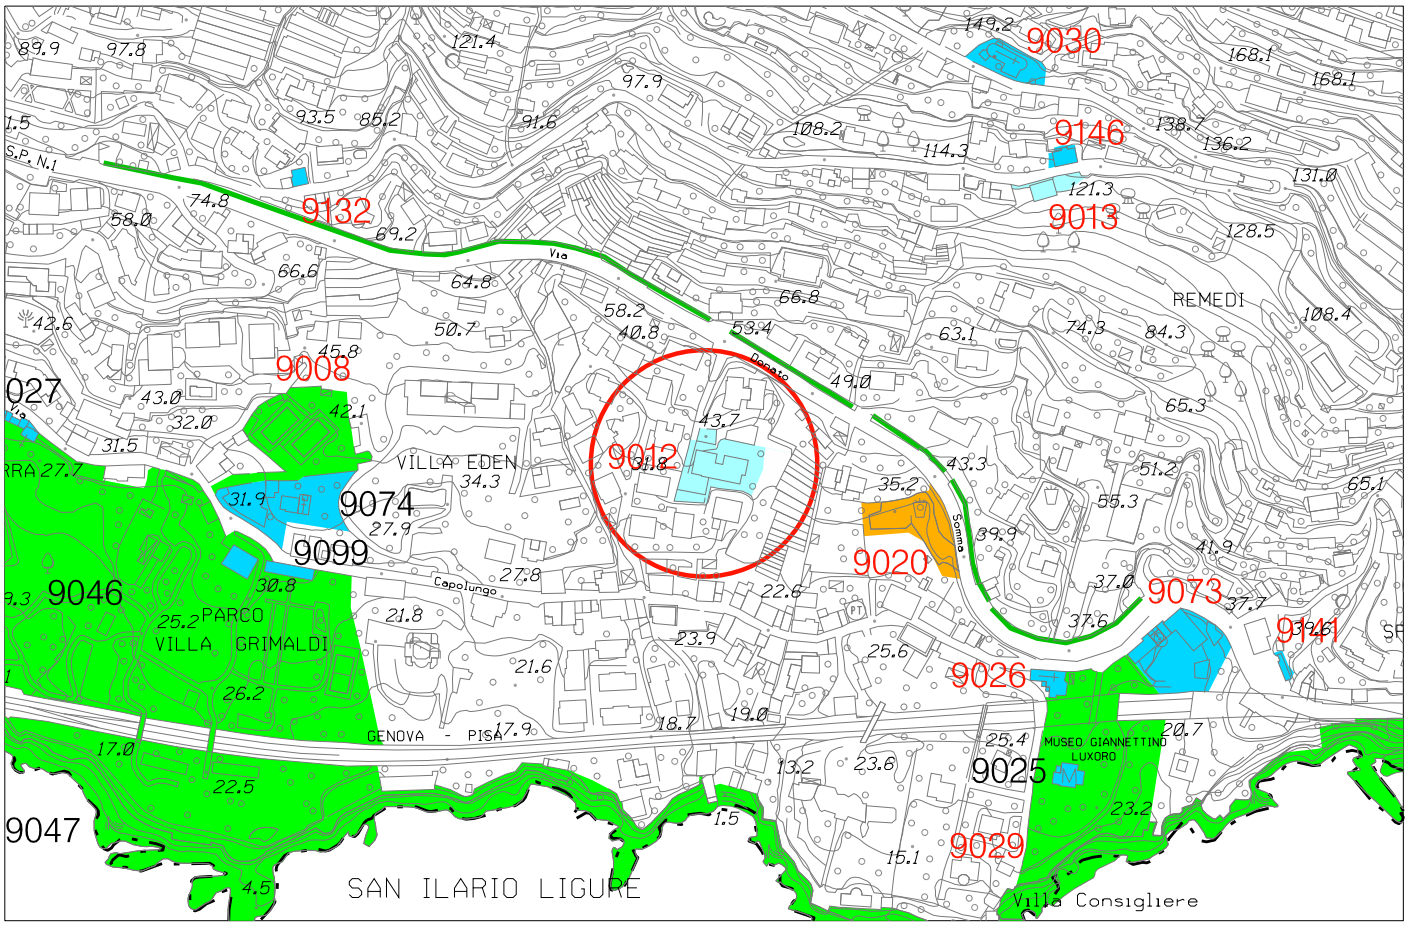


Stralcio P.U.C. Sistema dei Servizi Pubblici SIS-S modificato


foglio 46 - scala 1 : 5.000

Municipio VIII - MEDIO LEVANTE

OSSERVAZIONE N. 267-939

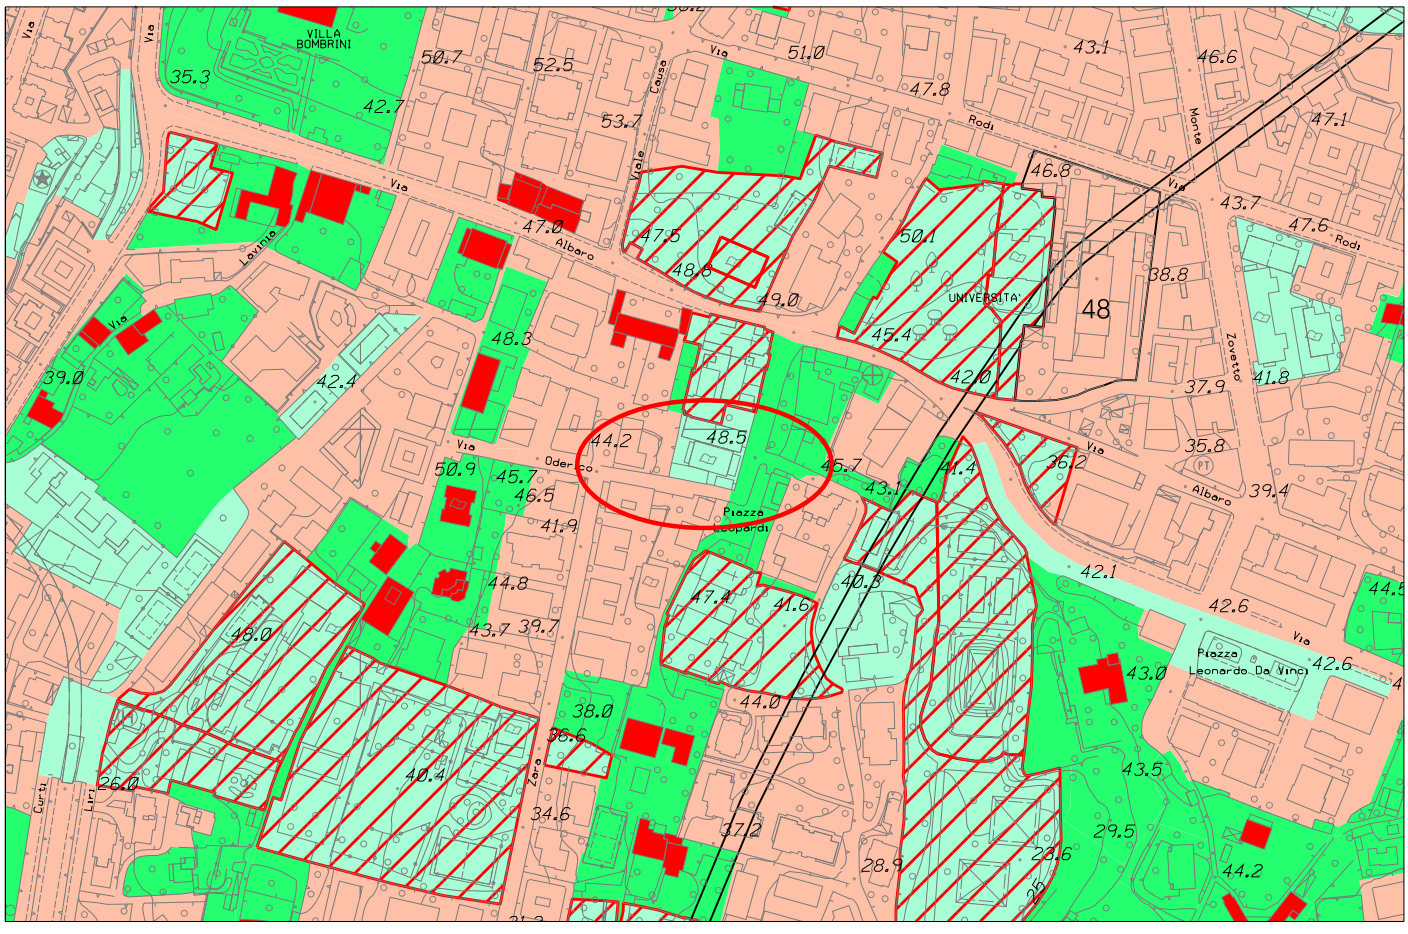

Stralcio P.U.C. Assetto Urbanistico - elaborazione conseguente ai pareri sovraordinati

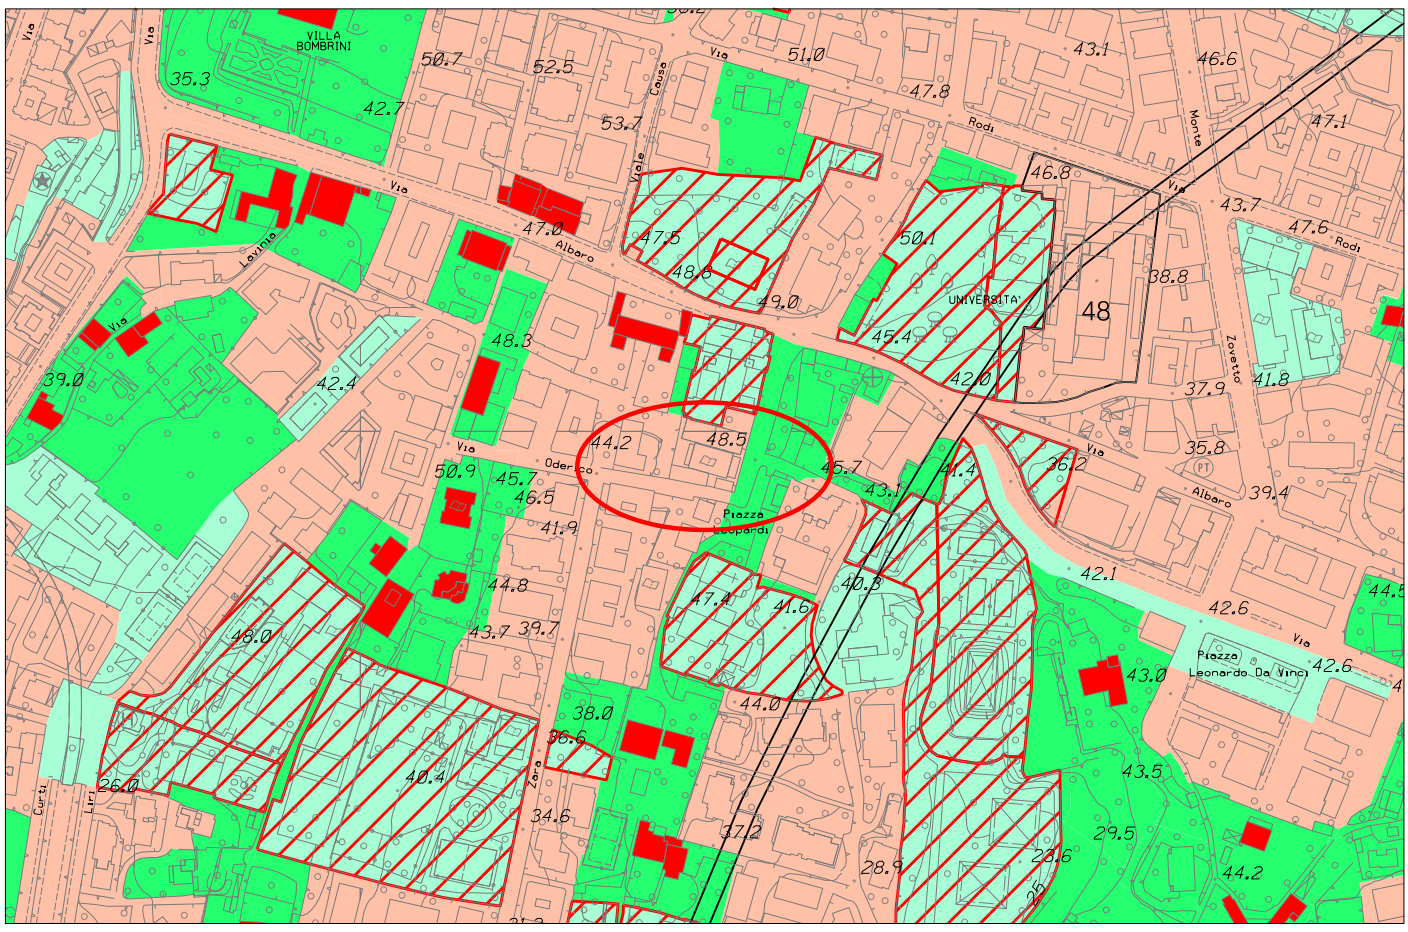


Stralcio P.U.C. Assetto Urbanistico - elaborazione conseguente ai pareri sovraordinati modificata


fogli 38, 39, 43, 44 - scala 1 : 5.000

Municipio VIII - Medio Levante

OSSERVAZIONE N. 267-939

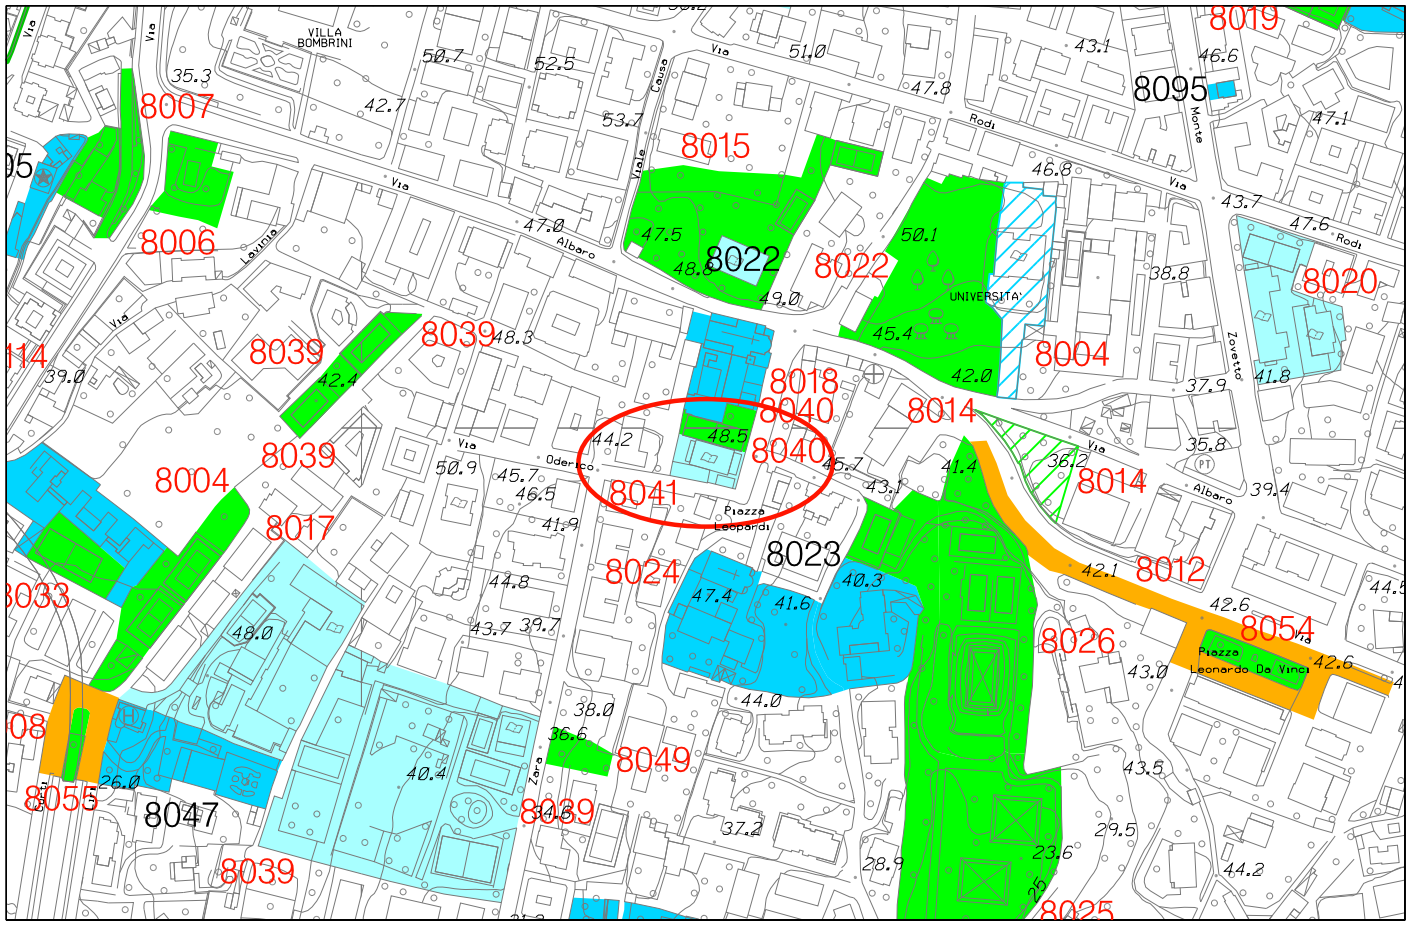


Stralcio P.U.C. Sistema dei Servizi Pubblici SIS-S - adottato con D.C.C. 92 del 7/12/2011

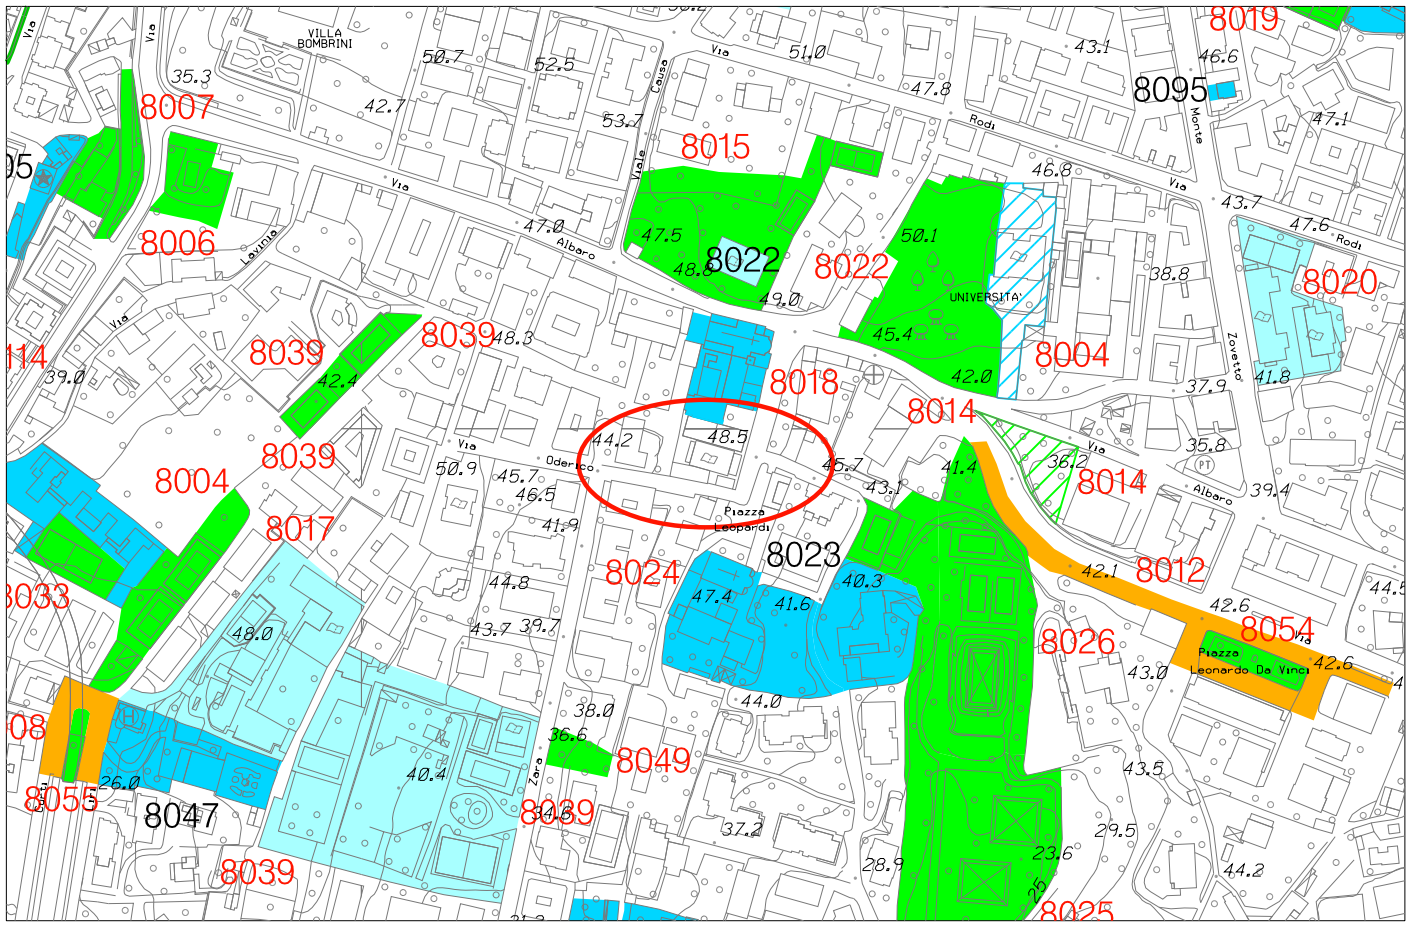


Stralcio P.U.C. Sistema dei Servizi Pubblici SIS-S modificato

fogli 38-39-43-44 - scala 1 : 5.000

OSSERVAZIONE N. 269

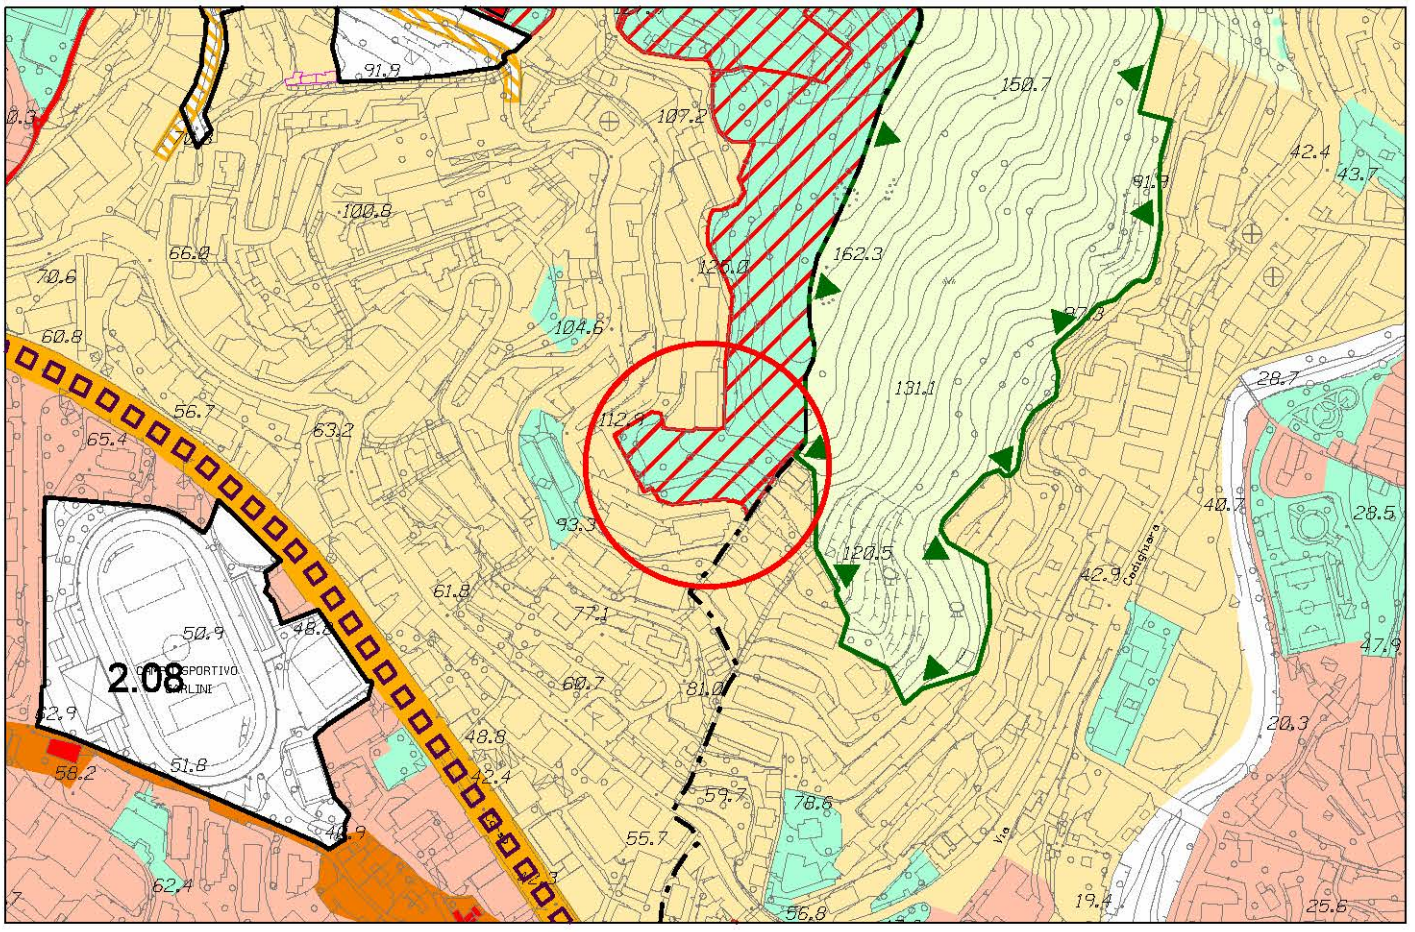


Stralcio P.U.C. Assetto Urbanistico - elaborazione conseguente ai pareri sovraordinati

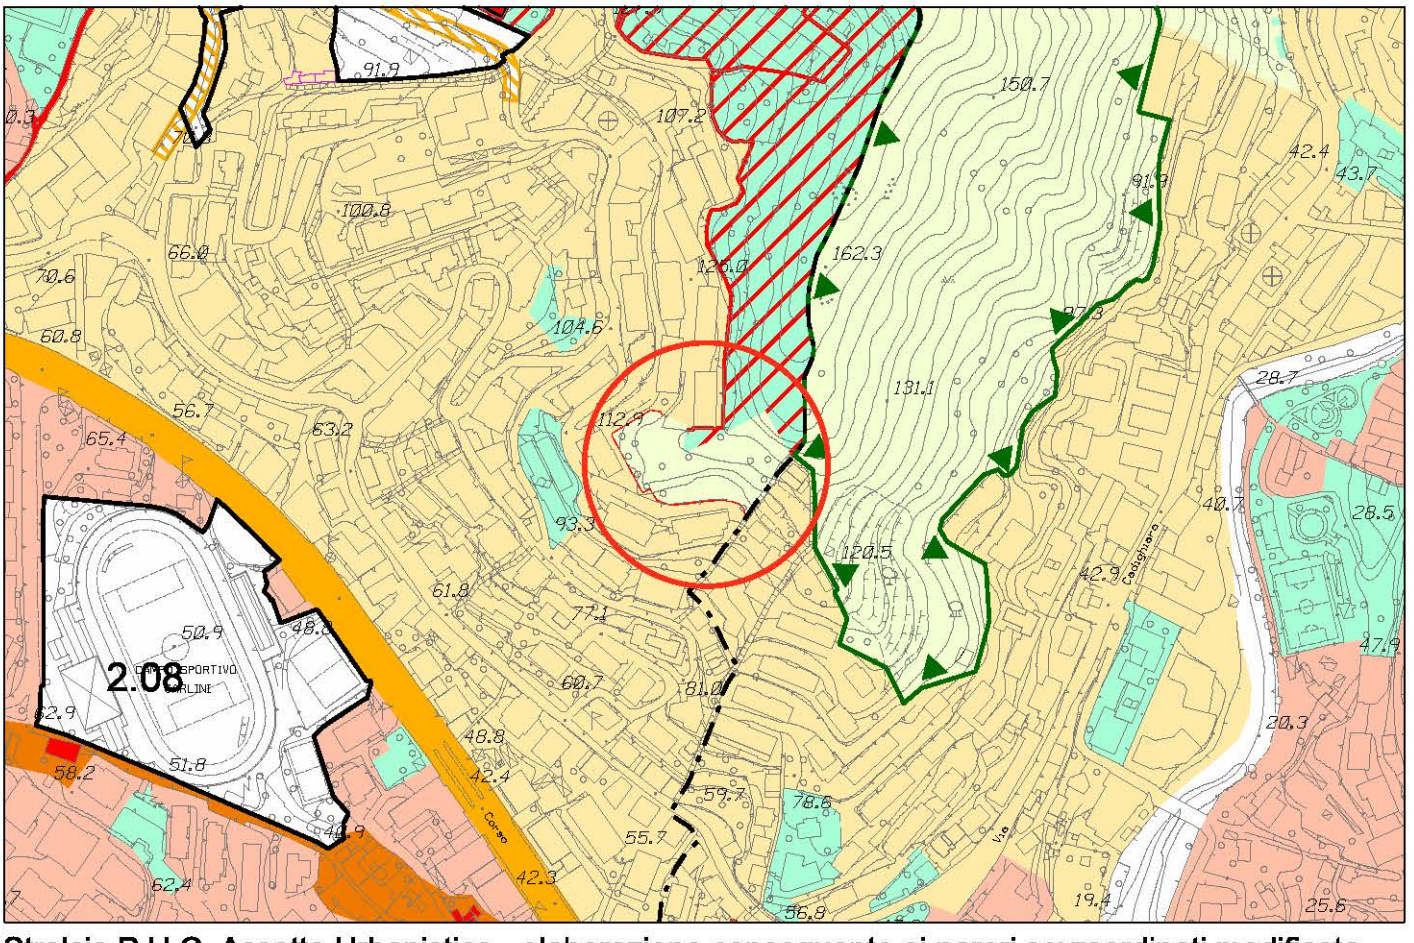


Stralcio P.U.C. Assetto Urbanistico - elaborazione conseguente ai pareri sovraordinati modificata

foglio 39 - scala 1 : 5.000

OSSERVAZIONE N.269

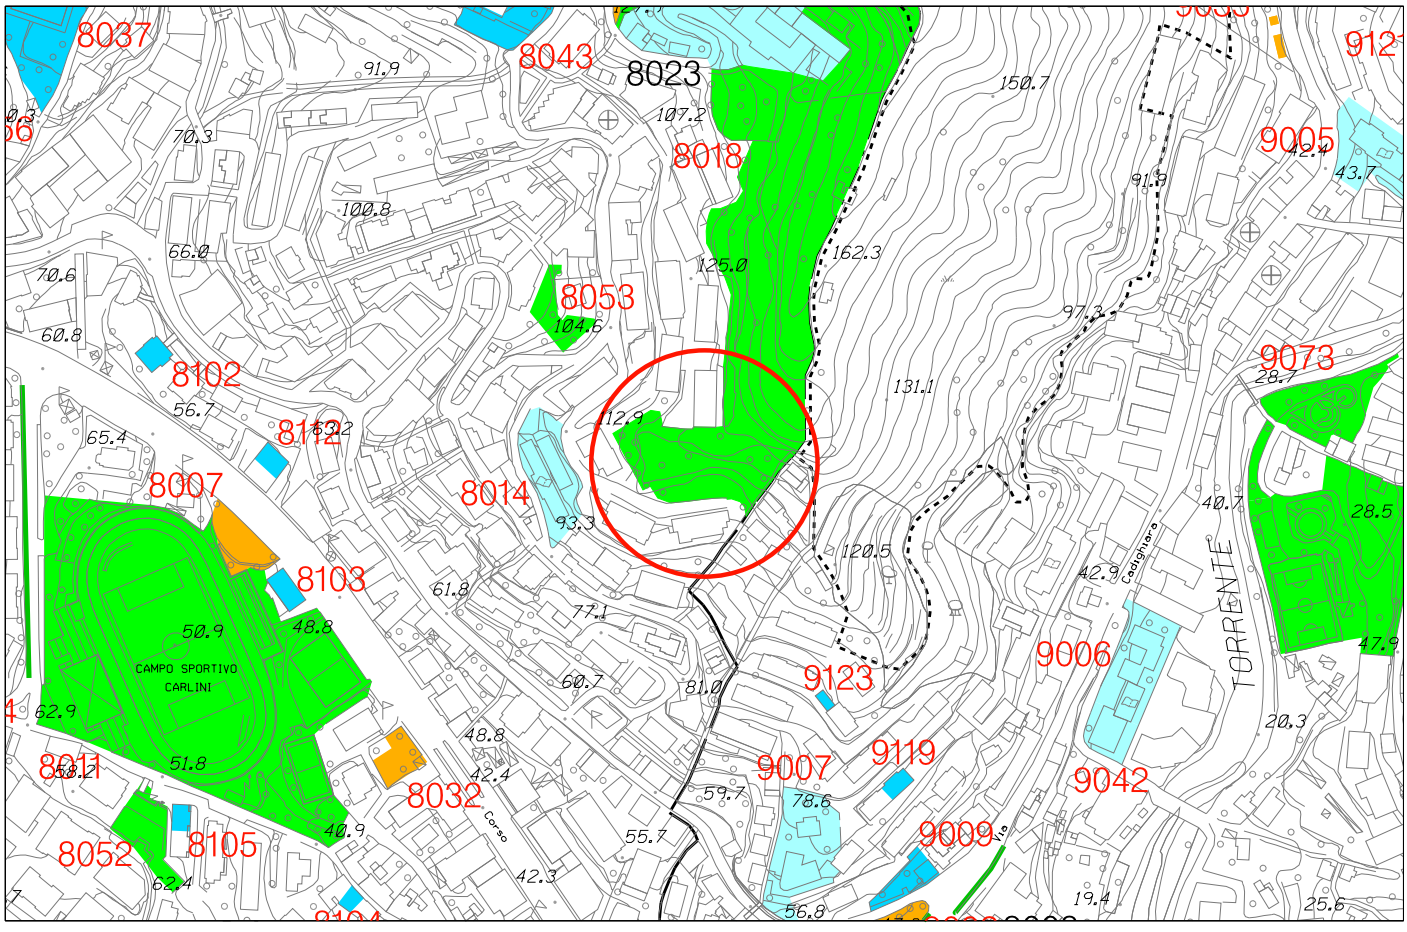

Stralcio P.U.C. Sistema dei Servizi Pubblici SIS-S - adottato con D.C.C. 92 del 7/12/2011

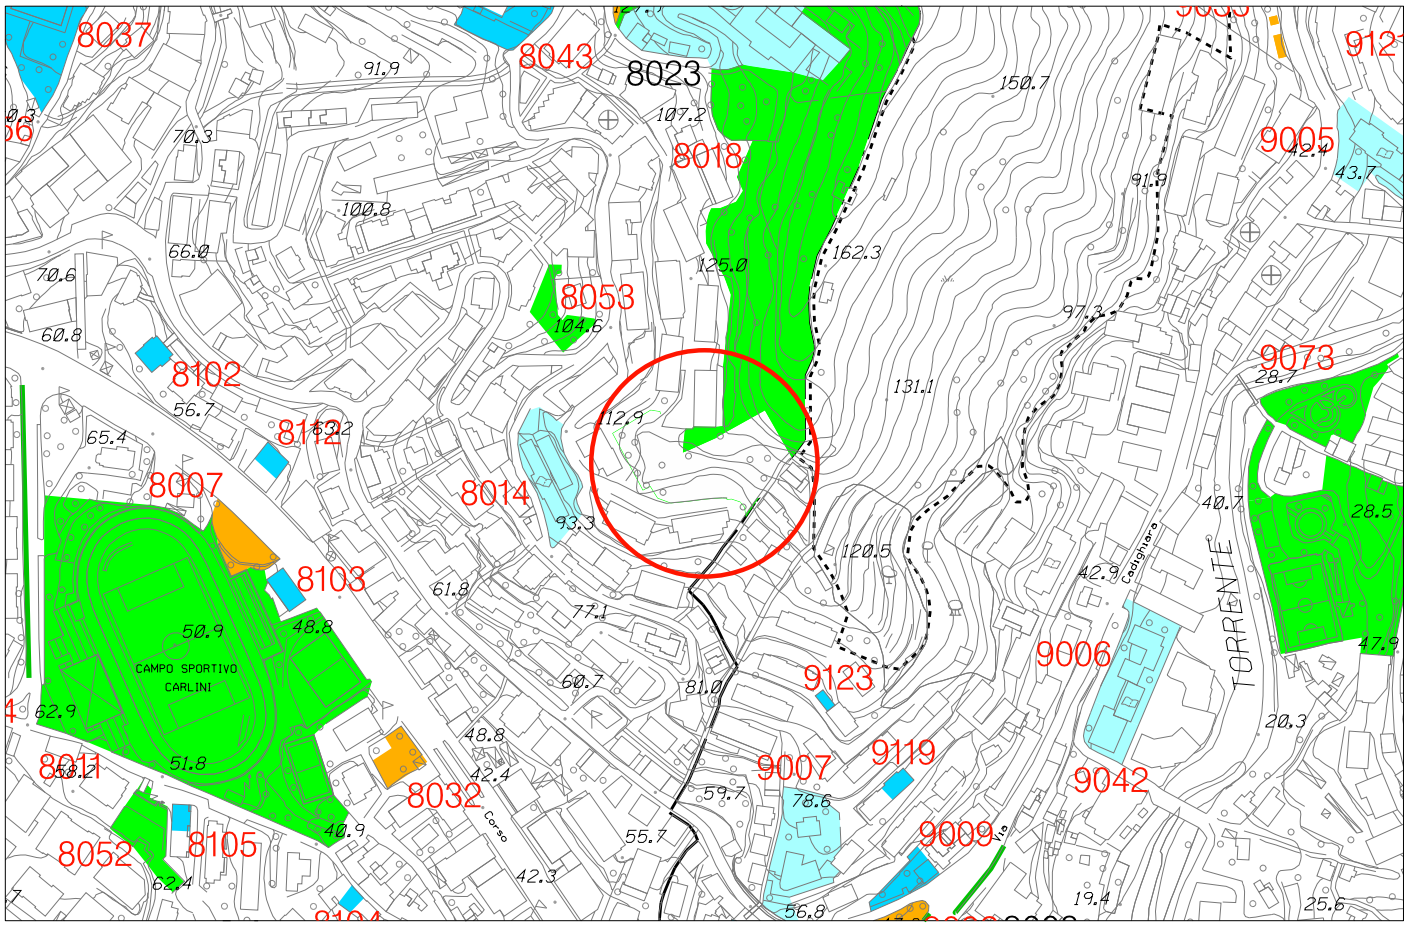


Stralcio P.U.C. Sistema dei Servizi Pubblici SIS-S modificato


foglio 39 - scala 1 : 5.000

Municipio IX - Levante

OSSERVAZIONE N. 271-828

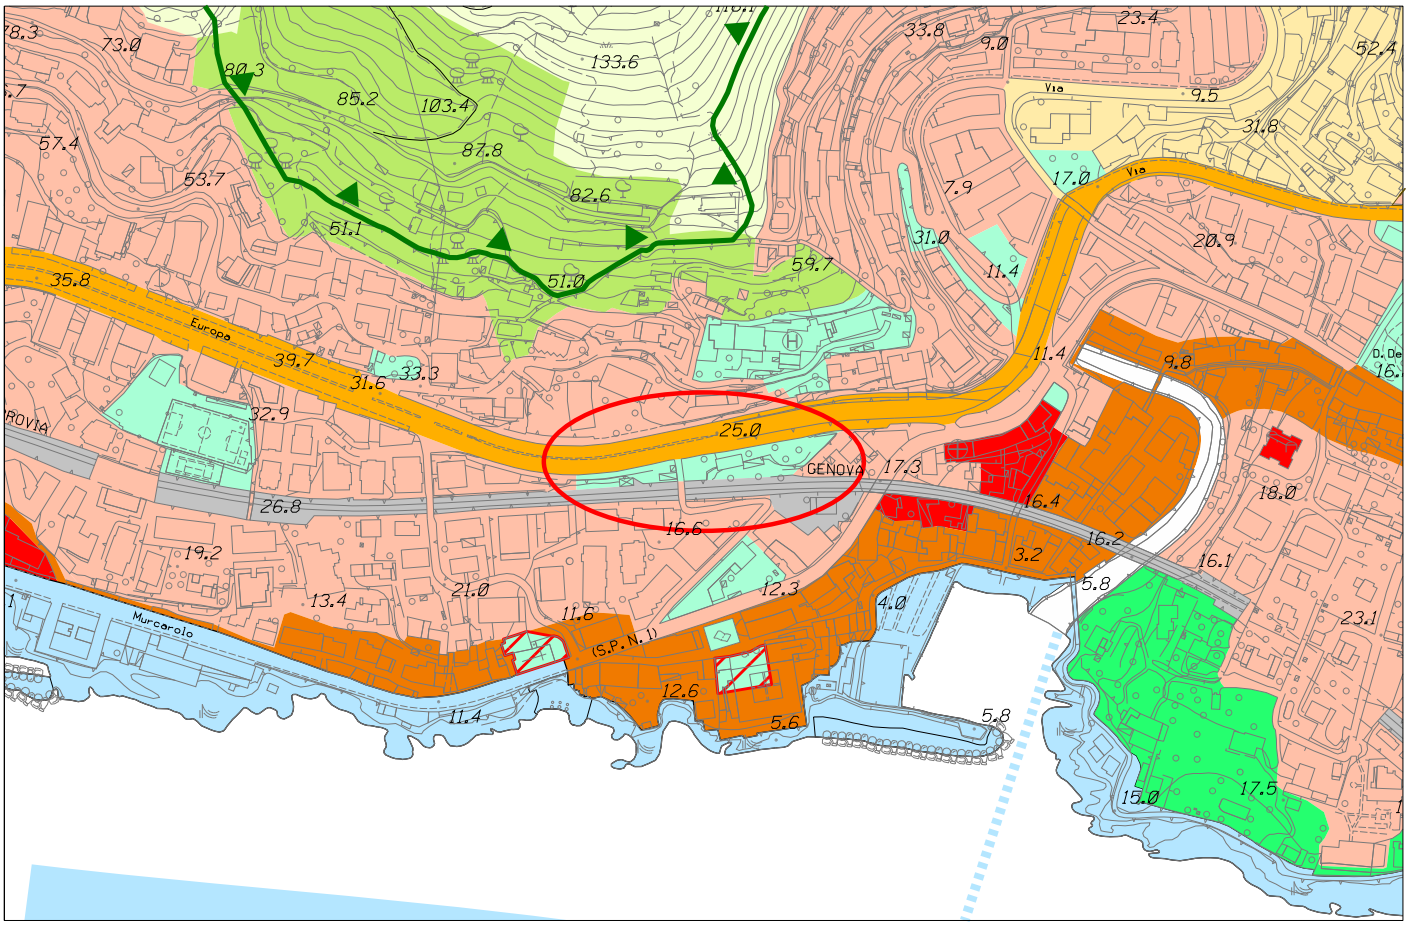

Stralcio P.U.C. Assetto Urbanistico - elaborazione conseguente ai pareri sovraordinati

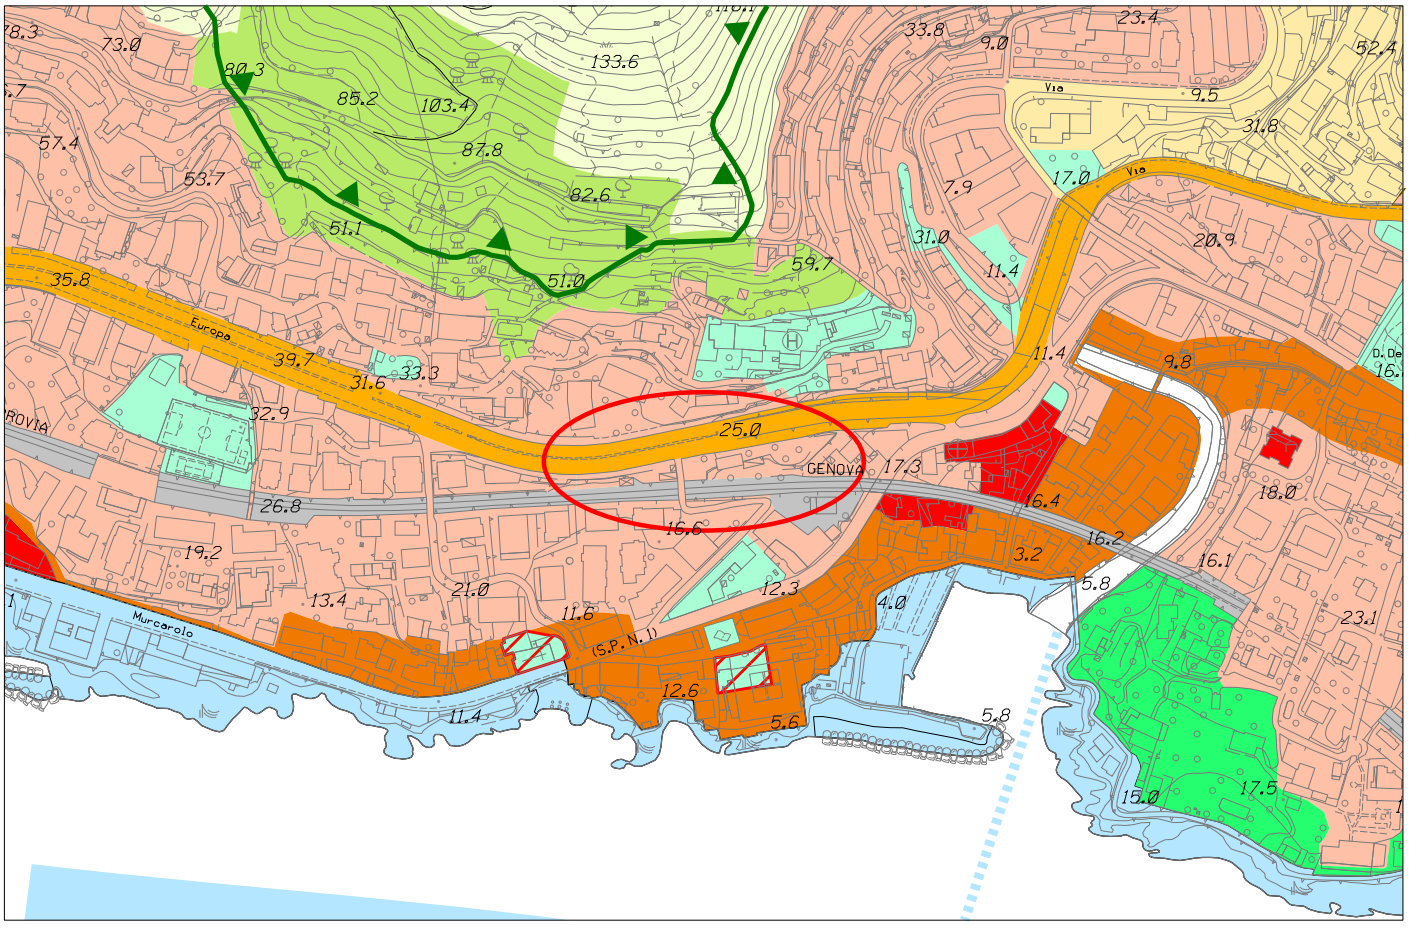


Stralcio P.U.C. Assetto Urbanistico - elaborazione conseguente ai pareri sovraordinati modificata


foglio 45 - scala 1 : 5.000

Municipio IX - Levante

OSSERVAZIONE N. 271-828

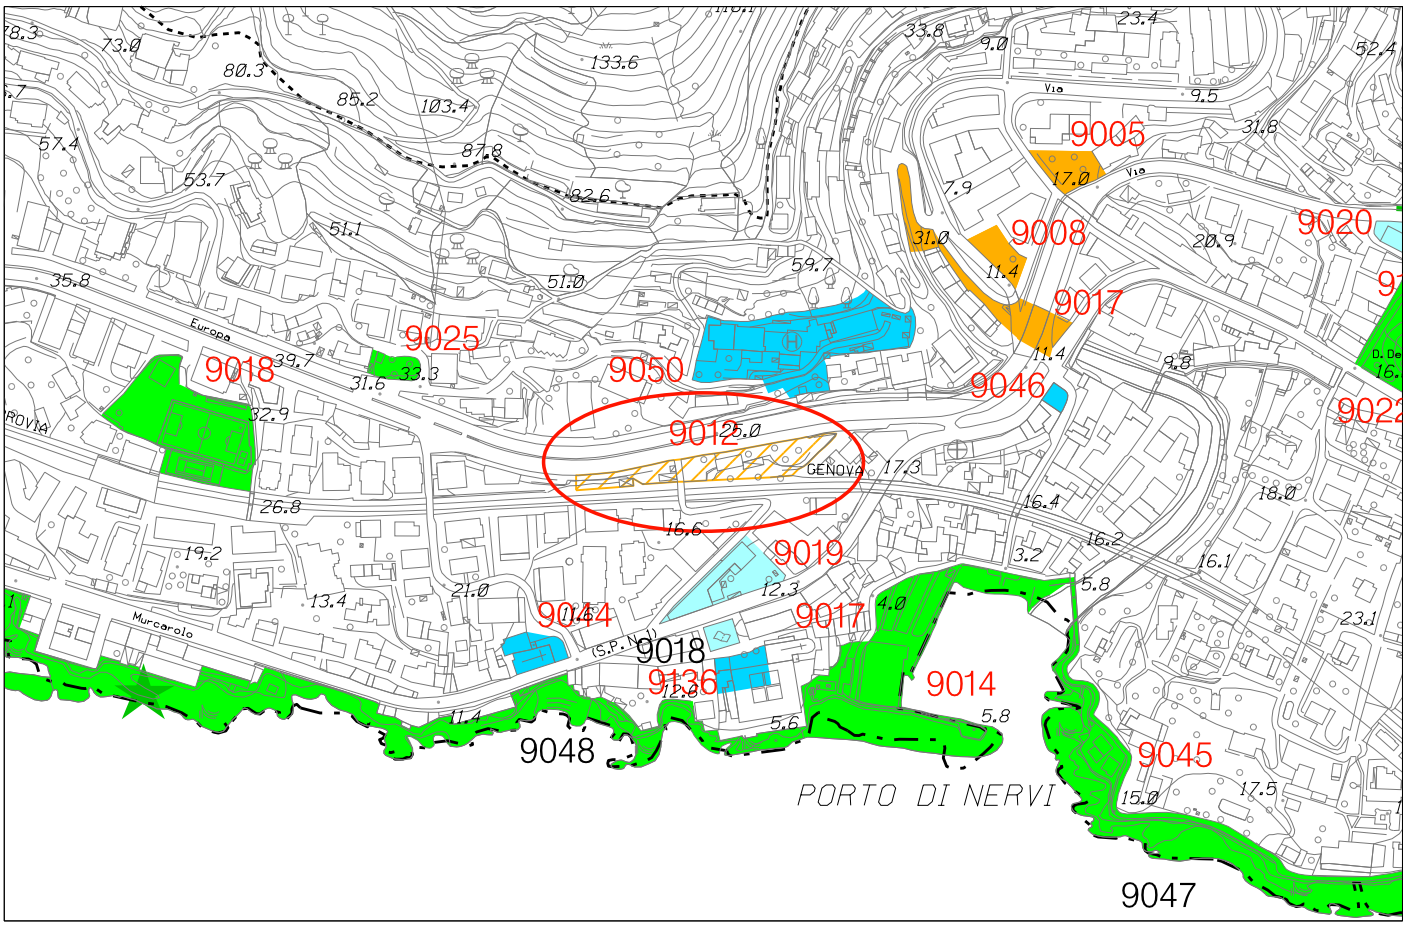

Stralcio P.U.C. Sistema dei Servizi Pubblici SIS-S - adottato con D.C.C. 92 del 7/12/2011

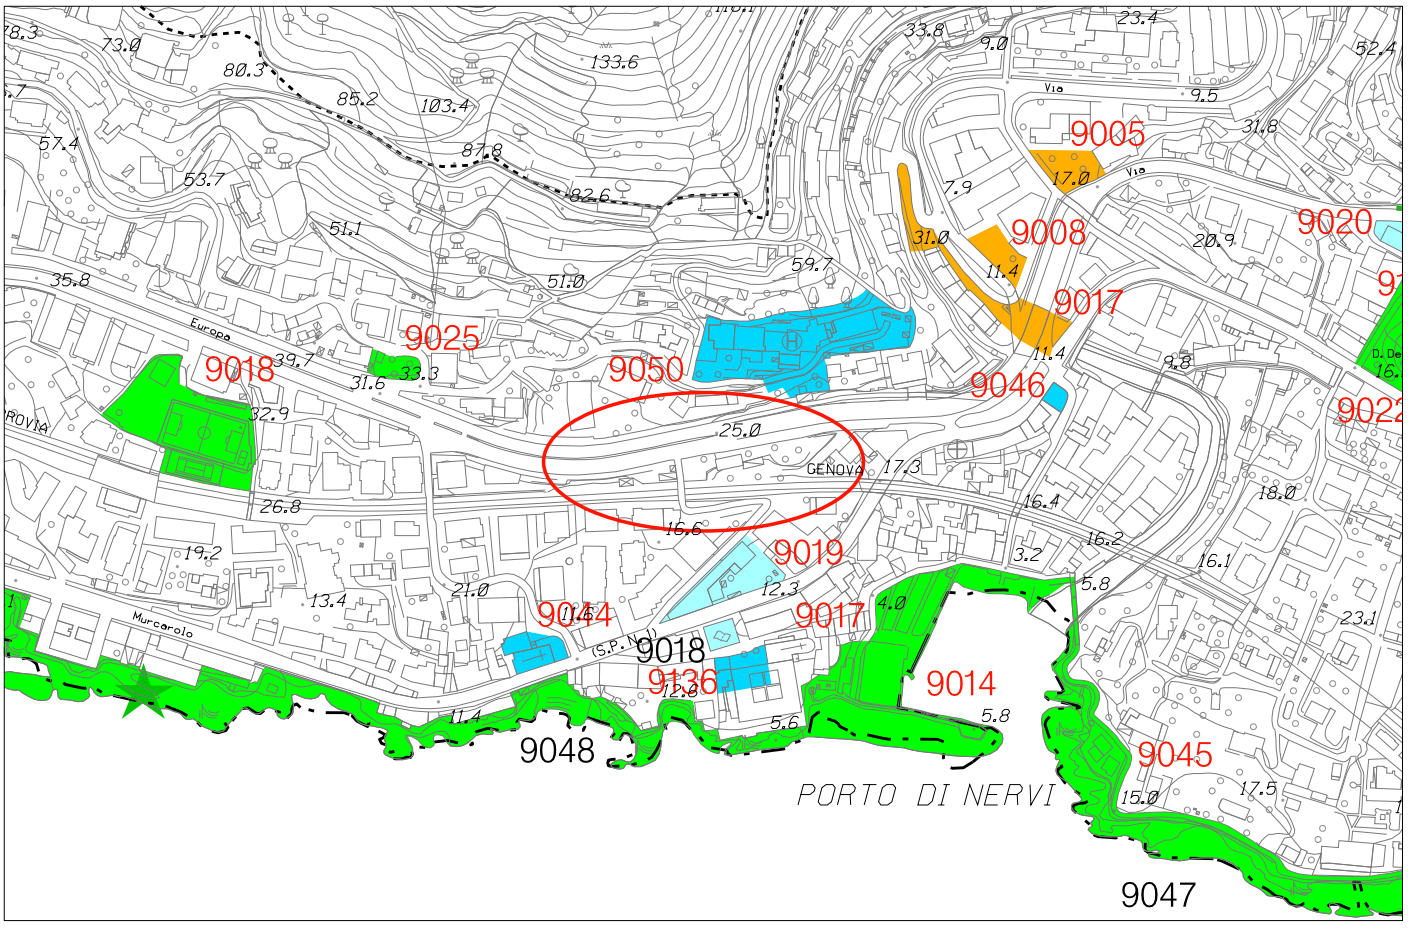


Stralcio P.U.C. Sistema dei Servizi Pubblici SIS-S modificato


foglio 45 - scala 1 : 5.000

Municipio IX - Levante

OSSERVAZIONE N. 275

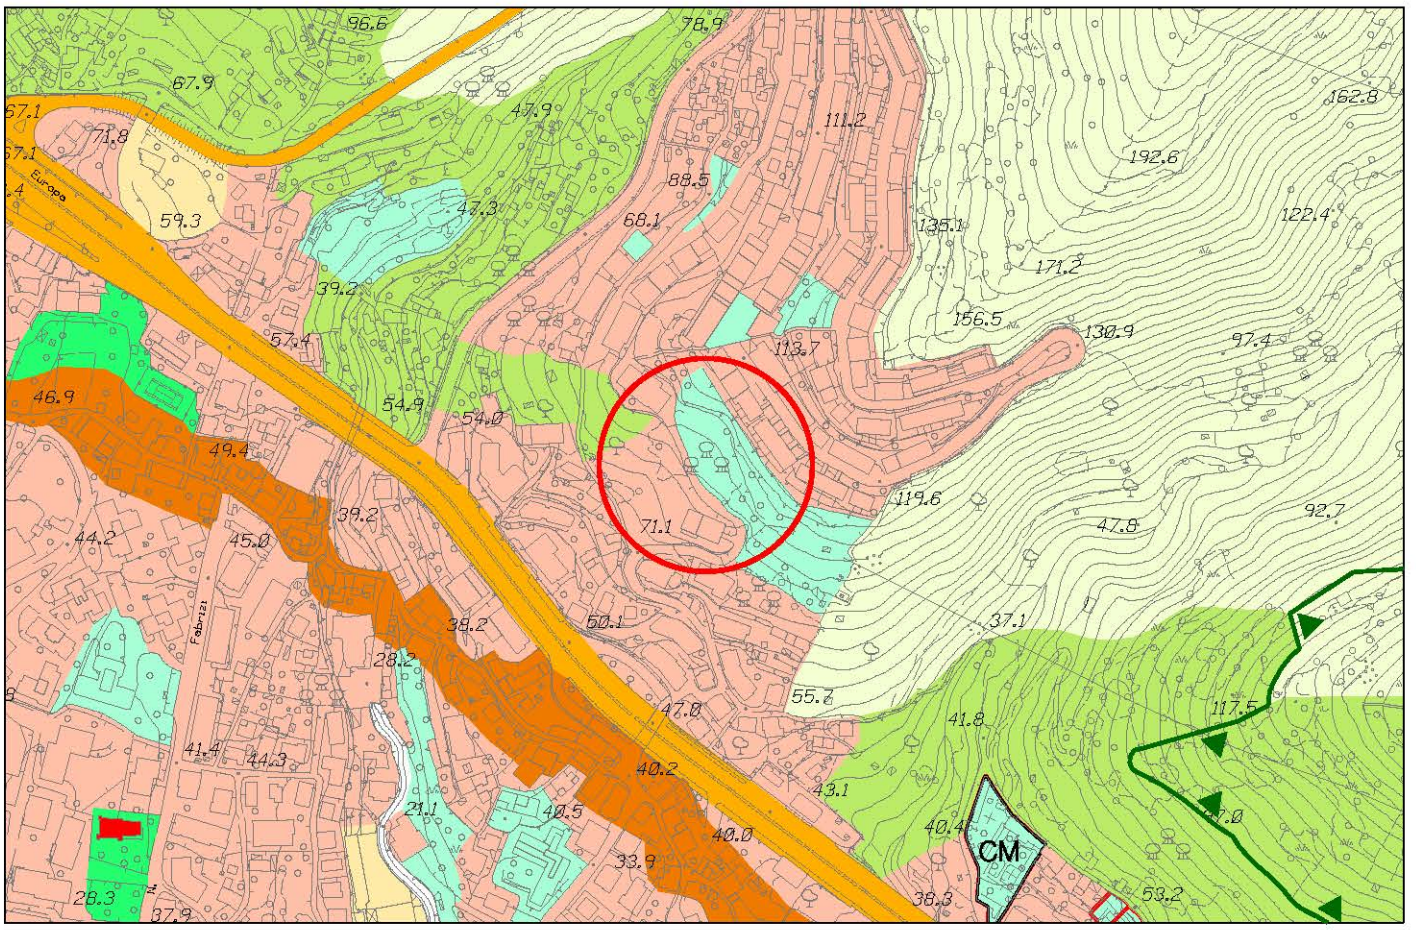

Stralcio P.U.C. Assetto Urbanistico - elaborazione conseguente ai pareri sovraordinati

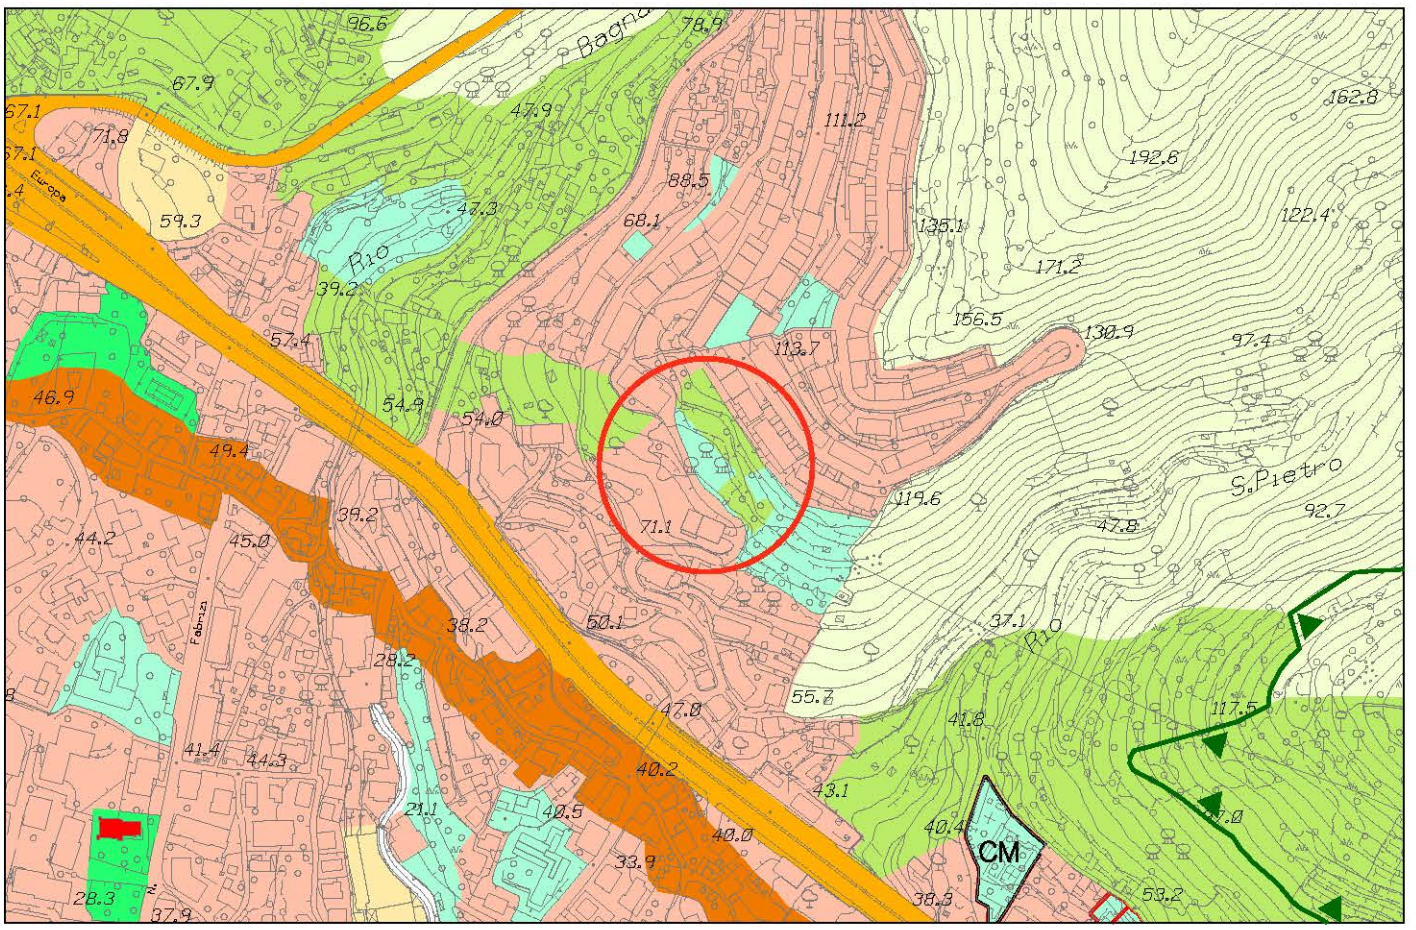


Stralcio P.U.C. Assetto Urbanistico - elaborazione conseguente ai pareri sovraordinati modificata


foglio 45 - scala 1 : 5.000

Municipio IX - Levante

OSSERVAZIONE N. 275

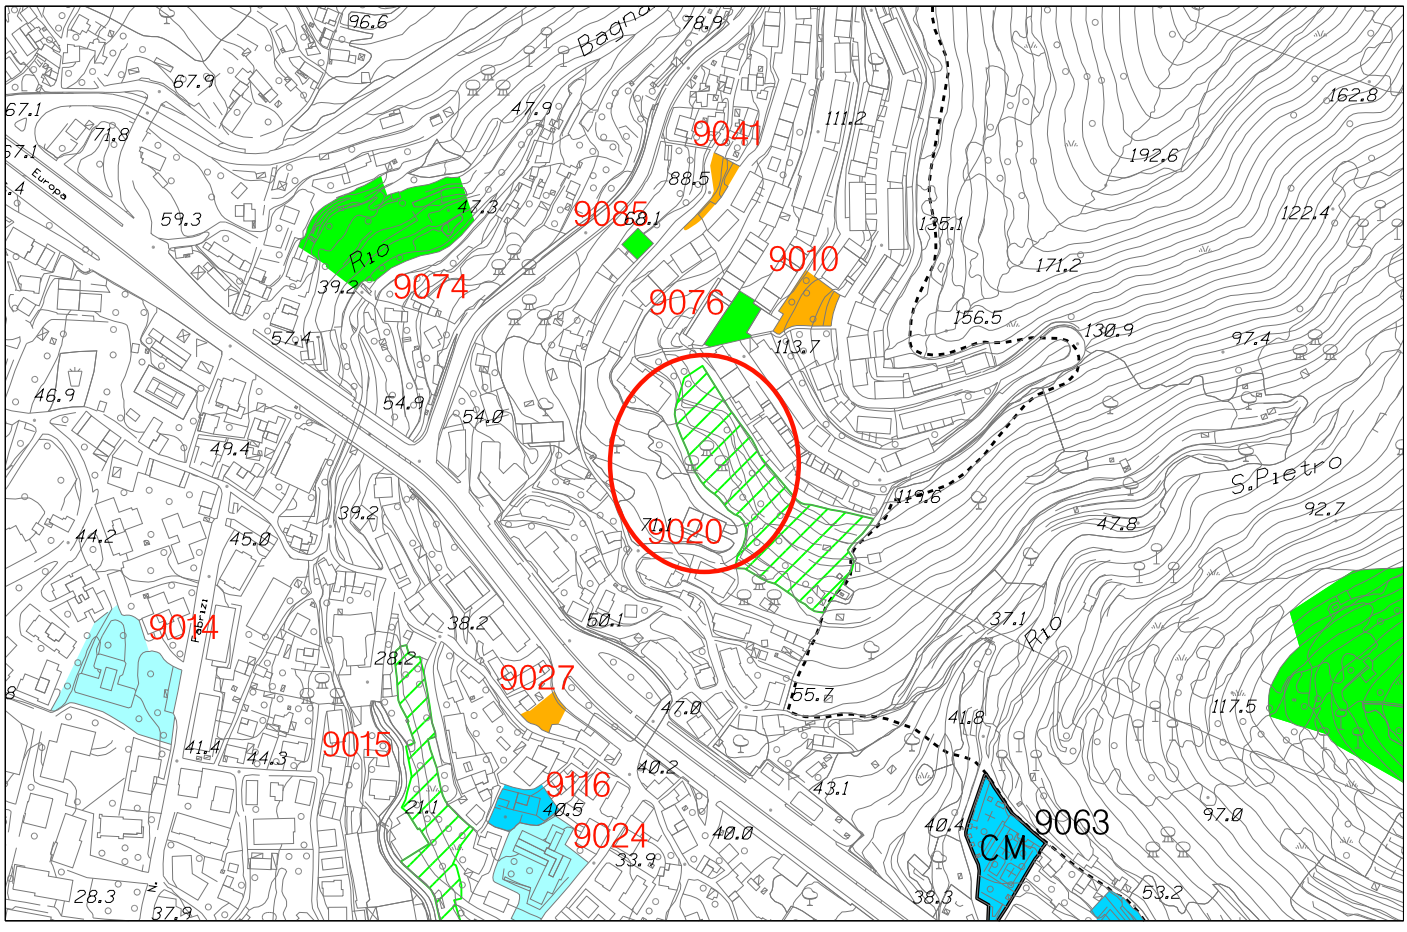

Stralcio P.U.C. Sistema dei Servizi Pubblici SIS-S - adottato con D.C.C. 92 del 7/12/2011

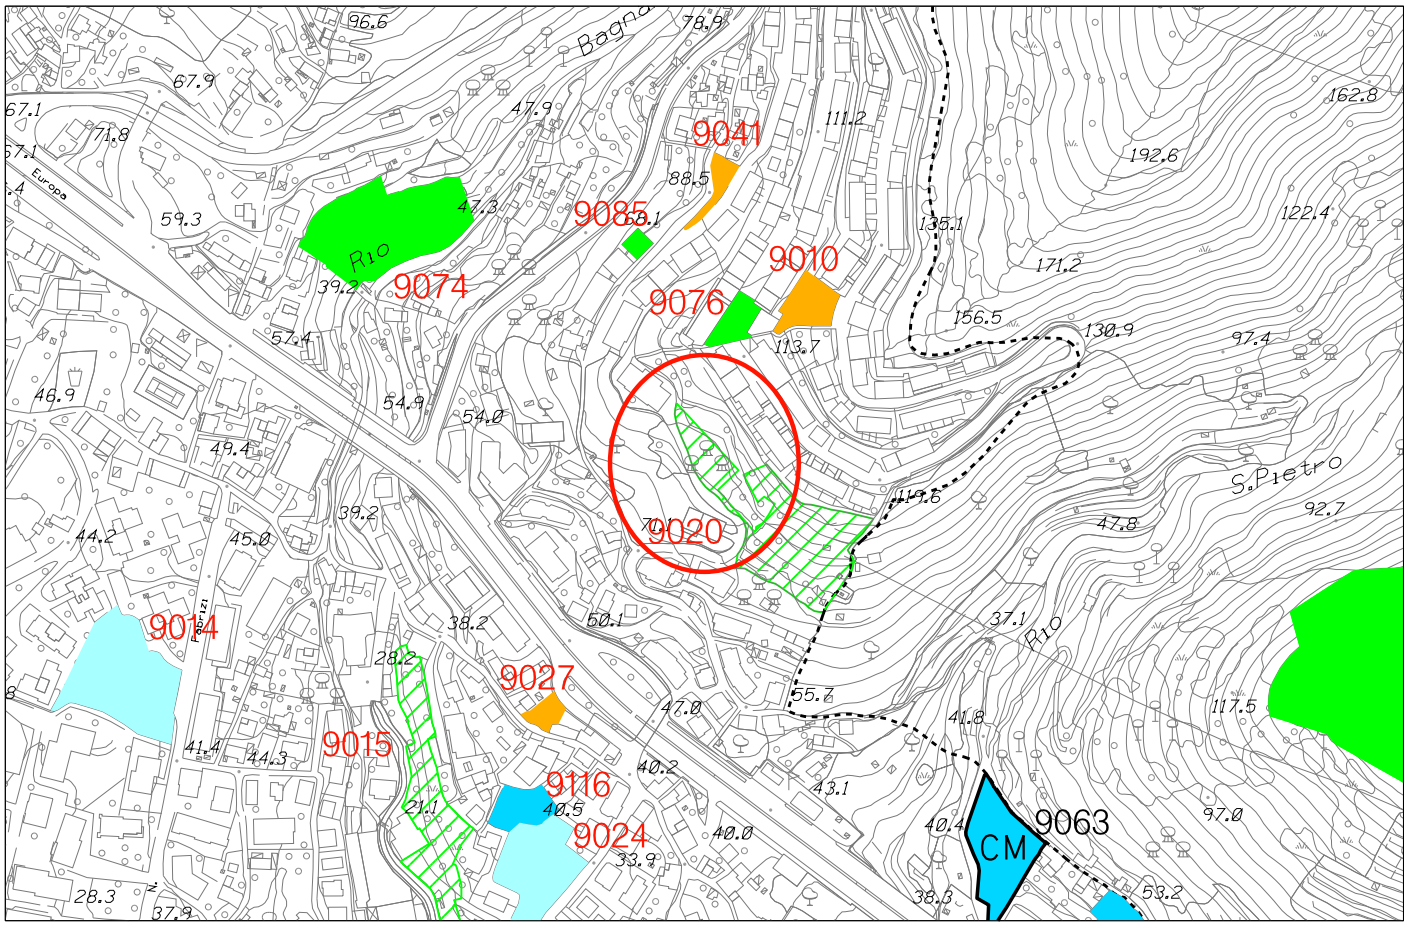


Stralcio P.U.C. Sistema dei Servizi Pubblici SIS-S modificato

foglio 45 - scala 1 : 5.000

Municipi VI - Medio Ponente, VII - Ponente

OSSERVAZIONI N. 276 sub 1, 592 sub 6, 697 sub 39-46, 741 sub 1-2-3-4-5, 847 sub 10, 905 sub 1, 919 sub1 e 945 sub 1

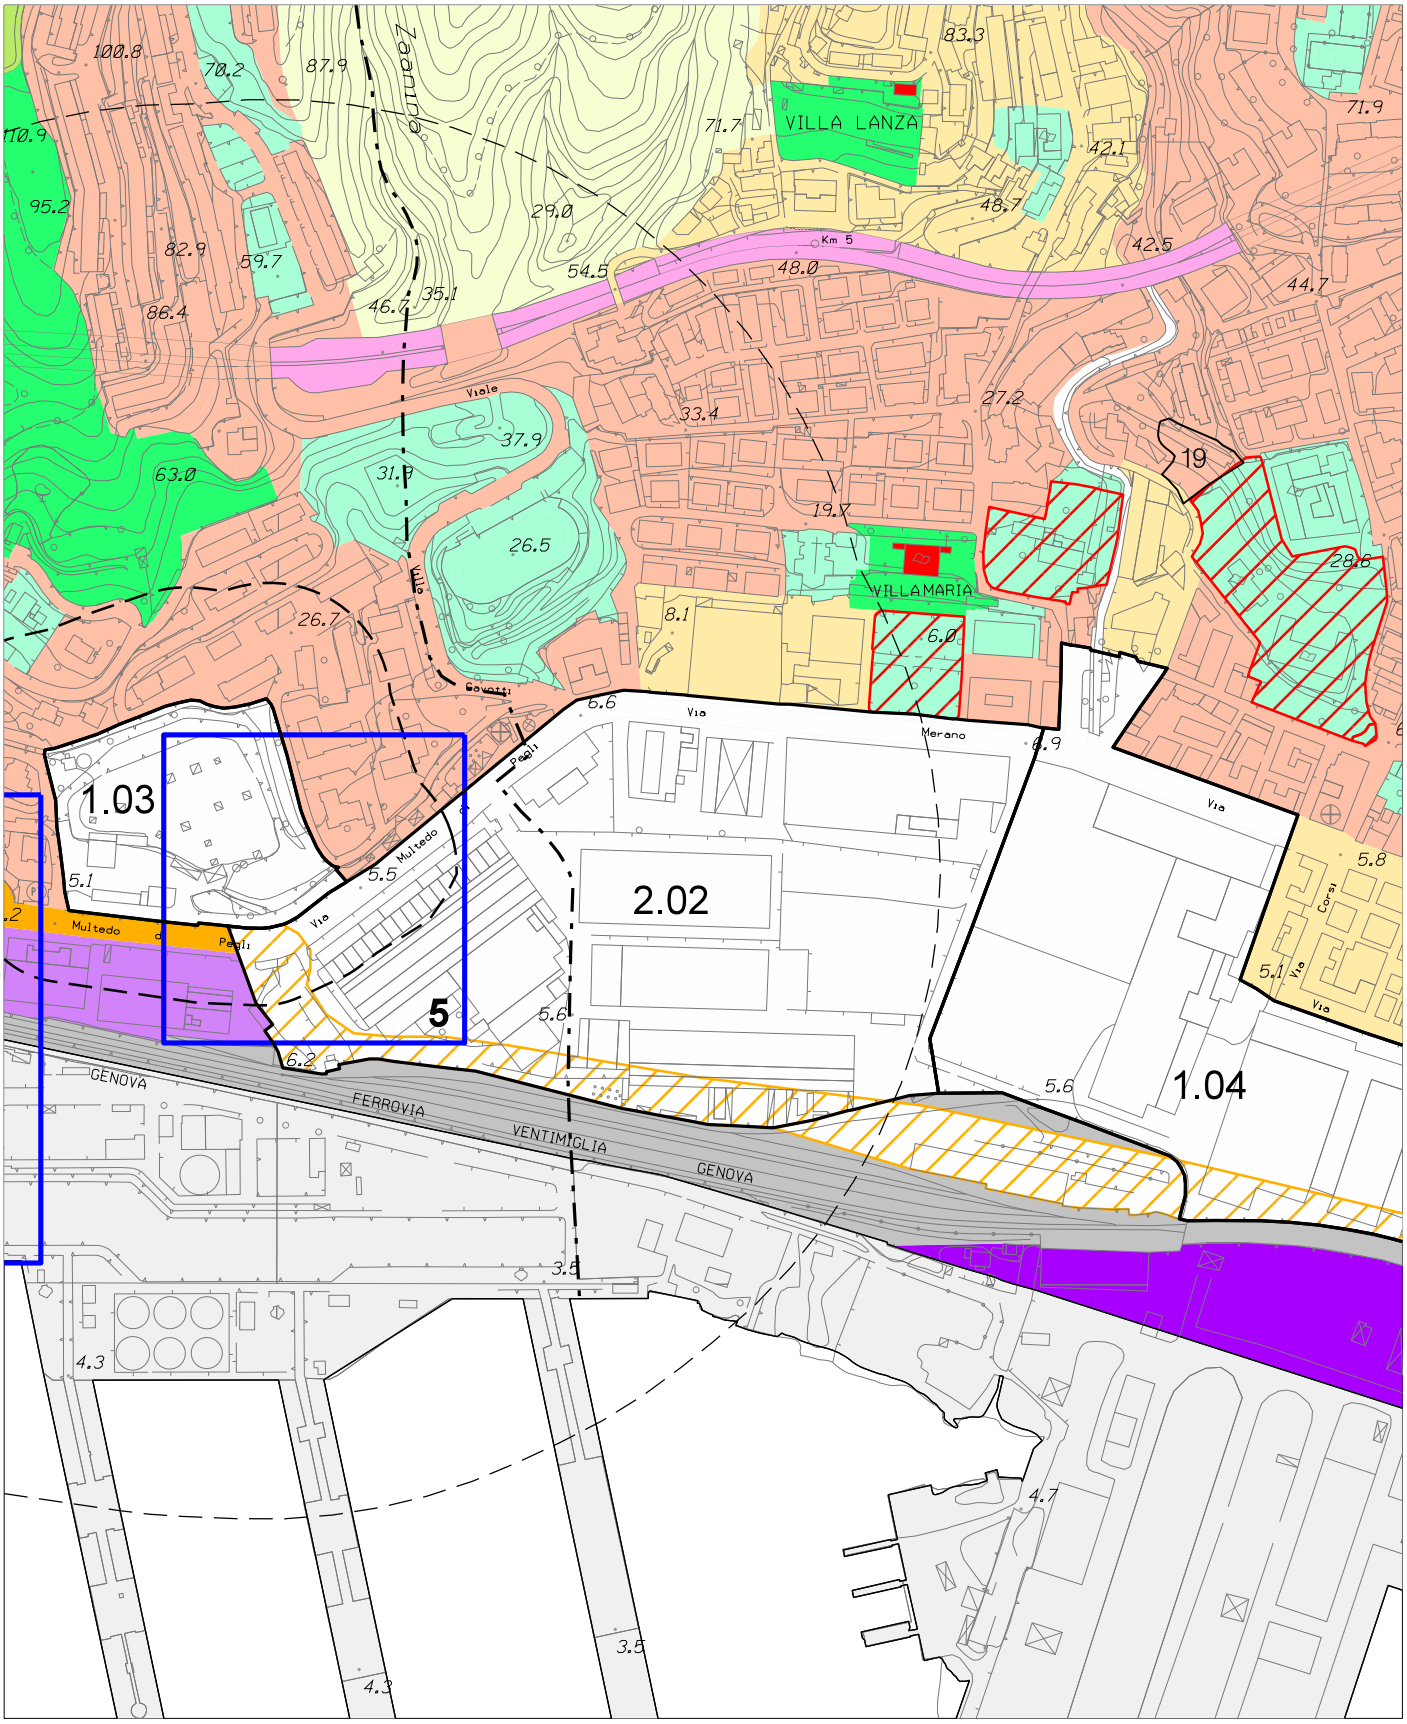


Stralcio P.U.C. Assetto Urbanistico - elaborazione conseguente ai pareri sovraordinati

fogli 25-26-35-36- scala 1 : 5.000

Municipi VI - Medio Ponente, VII - Ponente

OSSERVAZIONI N. 276 sub 1, 592 sub 6, 697 sub 39-46, 741 sub 1-2-3-4-5, 847 sub 10, 905 sub 1, 919 sub1 e 945 sub 1

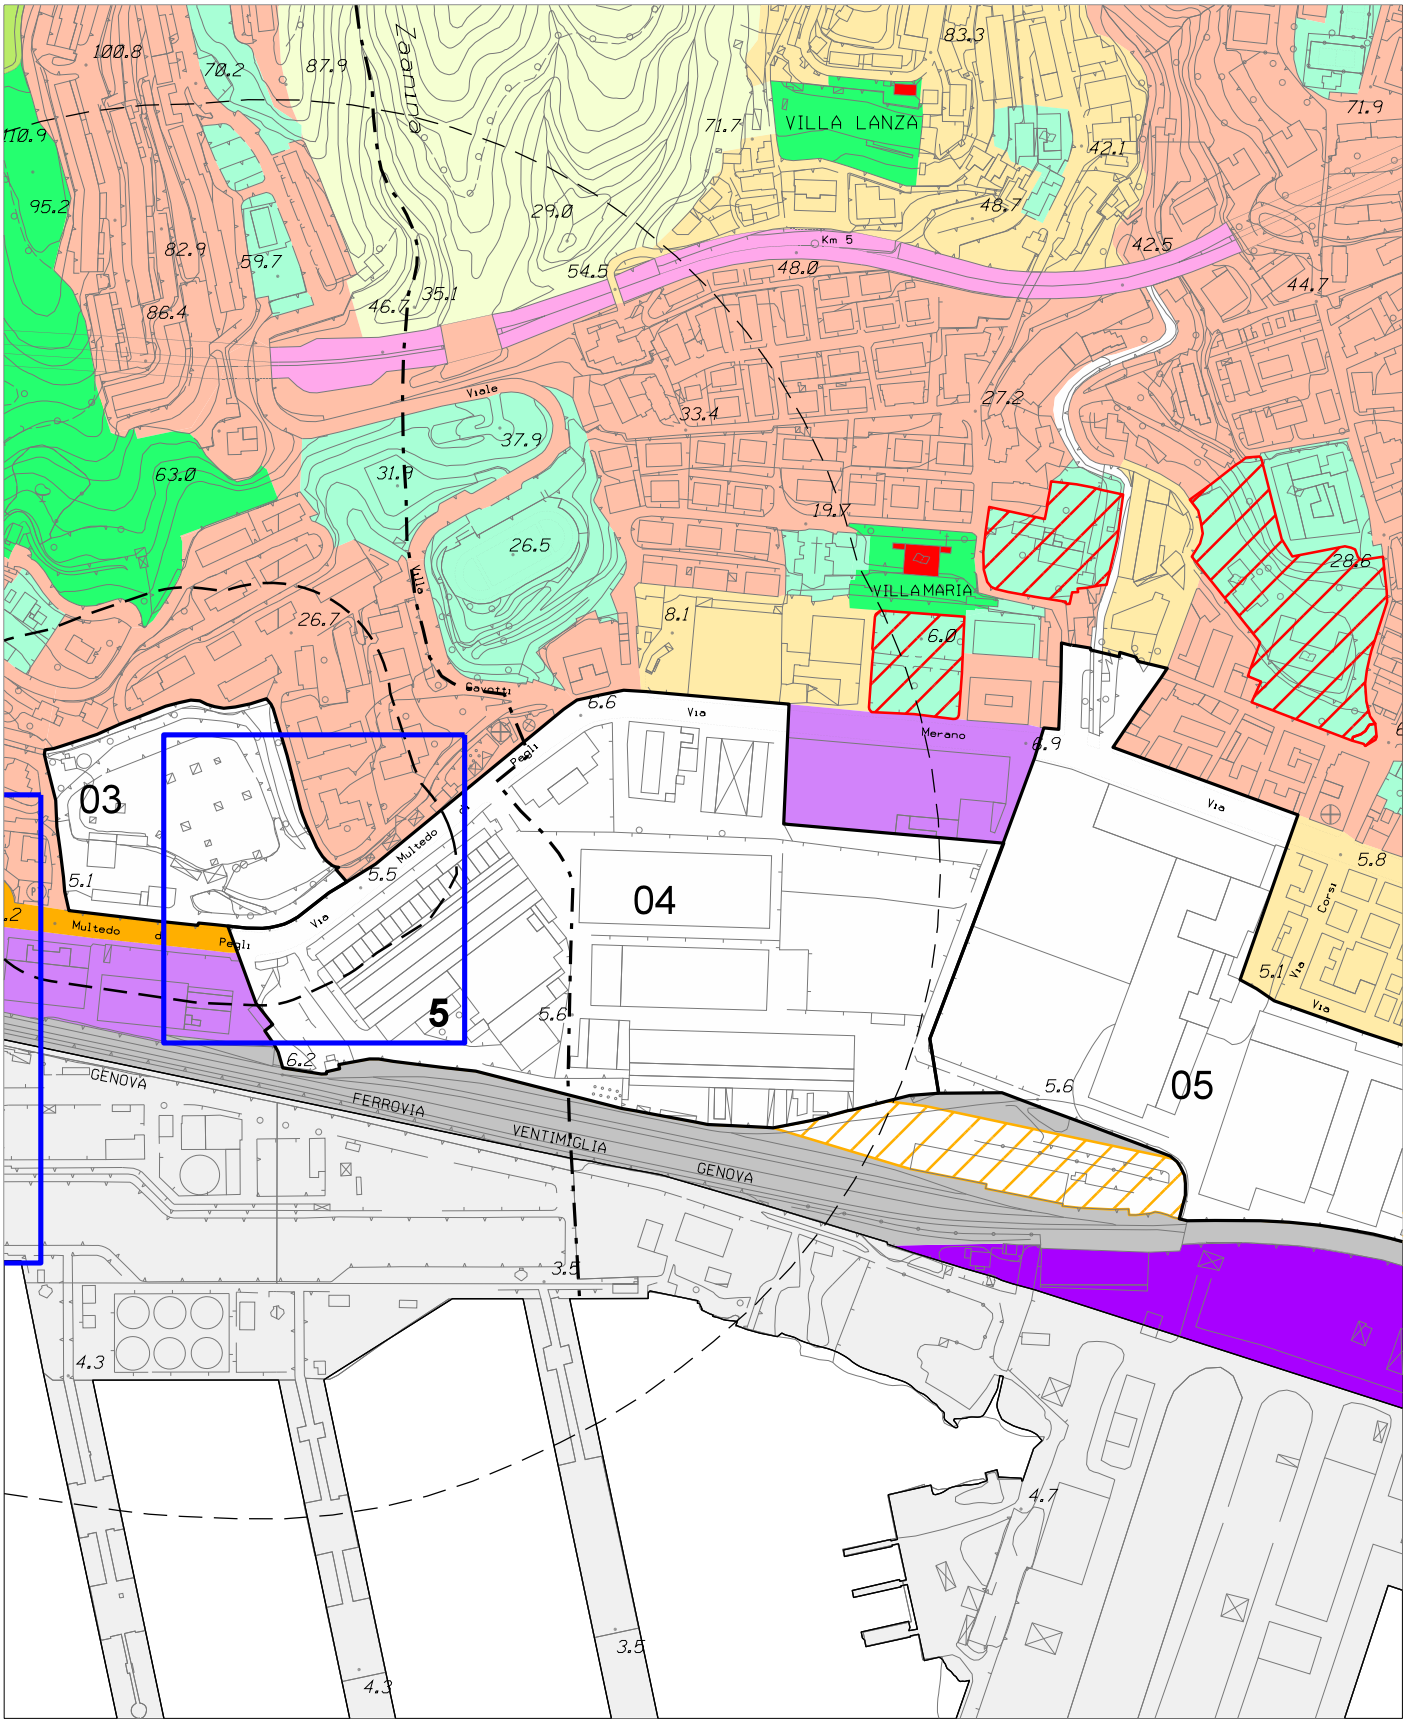


Stralcio P.U.C. Assetto Urbanistico - elaborazione conseguente ai pareri sovraordinati modificata

fogli 25-26-35-36- scala 1 : 5.000

Municipio VI - Medio Ponente

OSSERVAZIONI N. 277 sub 1 - 2 - 3 - 4 - 5, 590 sub 1, 592, sub 12, 601 sub 1, 669 sub 135, 681 sub 1 - 2 - 3 - 4 - 5, 697 sub 18 - 21, 711 sub 1 - 2 - 3 - 4 - 5 - 6 - 7 - 8, 787 sub 1 - 2 - 3 - 4 - 5 - 6 - 11, 847 sub 7, 882 sub 1 e 944 sub 1

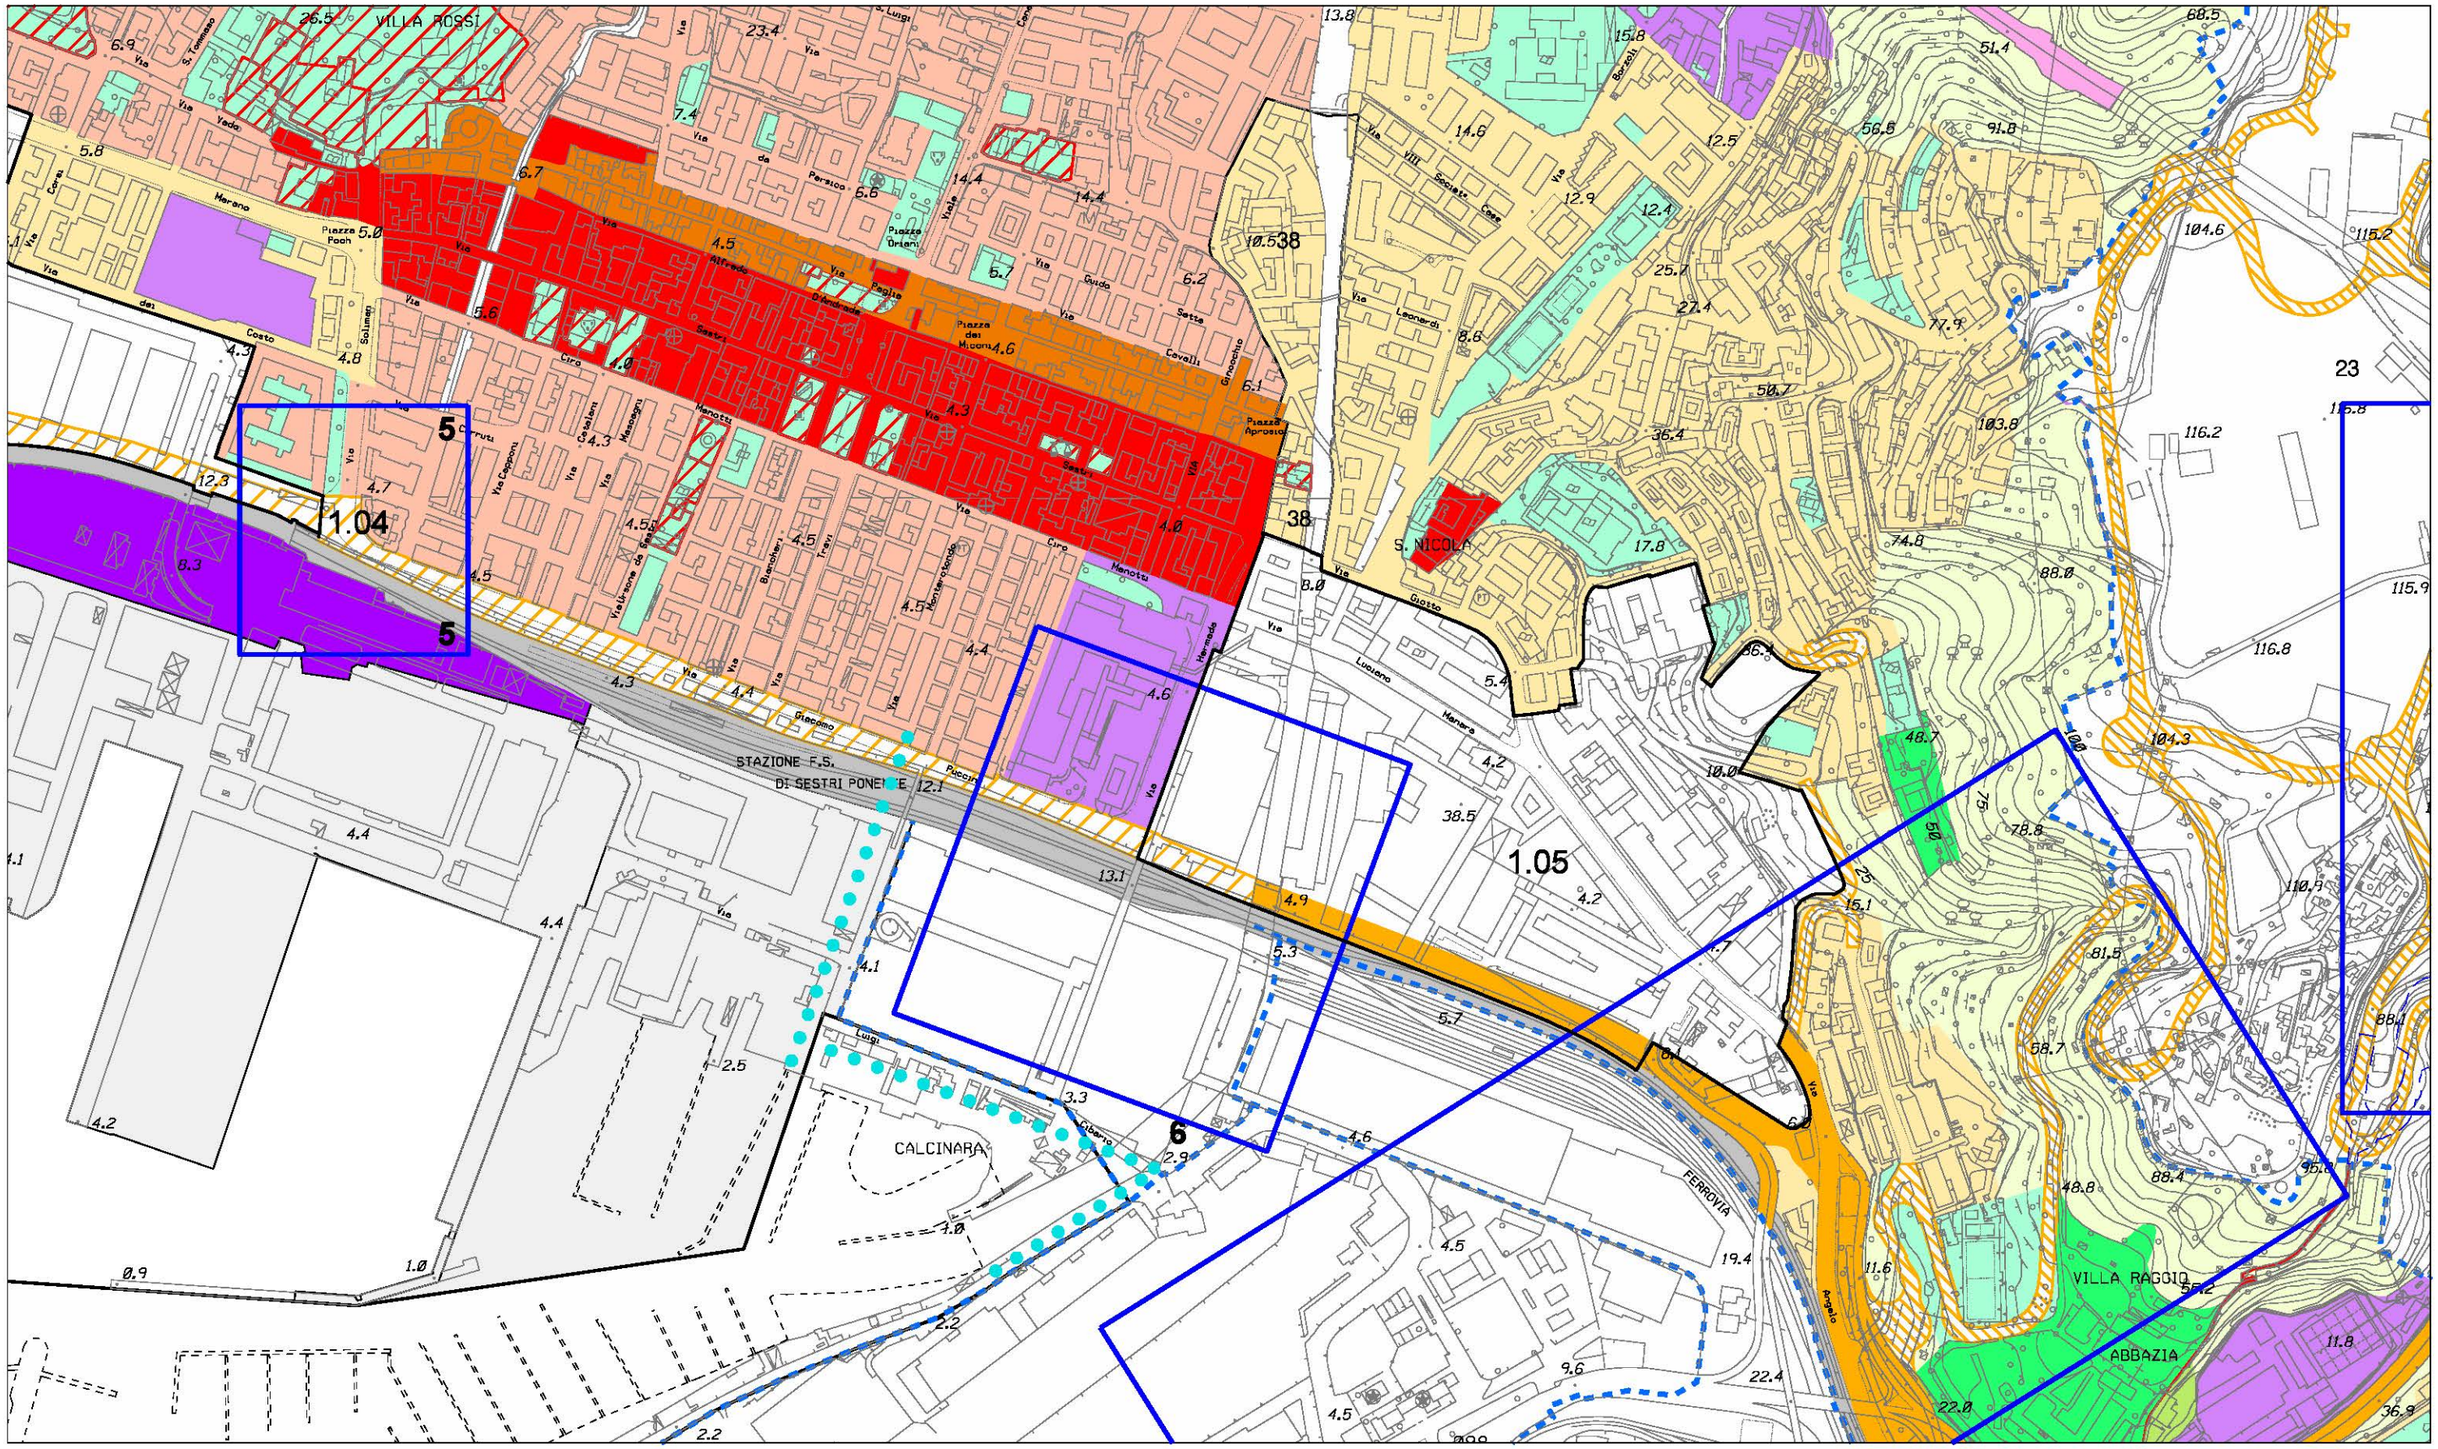


Stralcio P.U.C. Assetto Urbanistico - elaborazione conseguente ai pareri sovraordinati

fogli 26 - 36 - scala 1 : 5.000

Municipio VI - Medio Ponente

OSSERVAZIONI N. 277 sub 1 - 2 - 3 - 4 - 5, 590 sub 1, 592, sub 12, 601 sub 1, 669 sub 135, 681 sub 1 - 2 - 3 - 4 - 5, 697 sub 18 - 21, 711 sub 1 - 2 - 3 - 4 - 5 - 6 - 7 - 8, 787 sub 1 - 2 - 3 - 4 - 5 - 6 - 11, 847 sub 7, 882 sub 1 e 944 sub 1

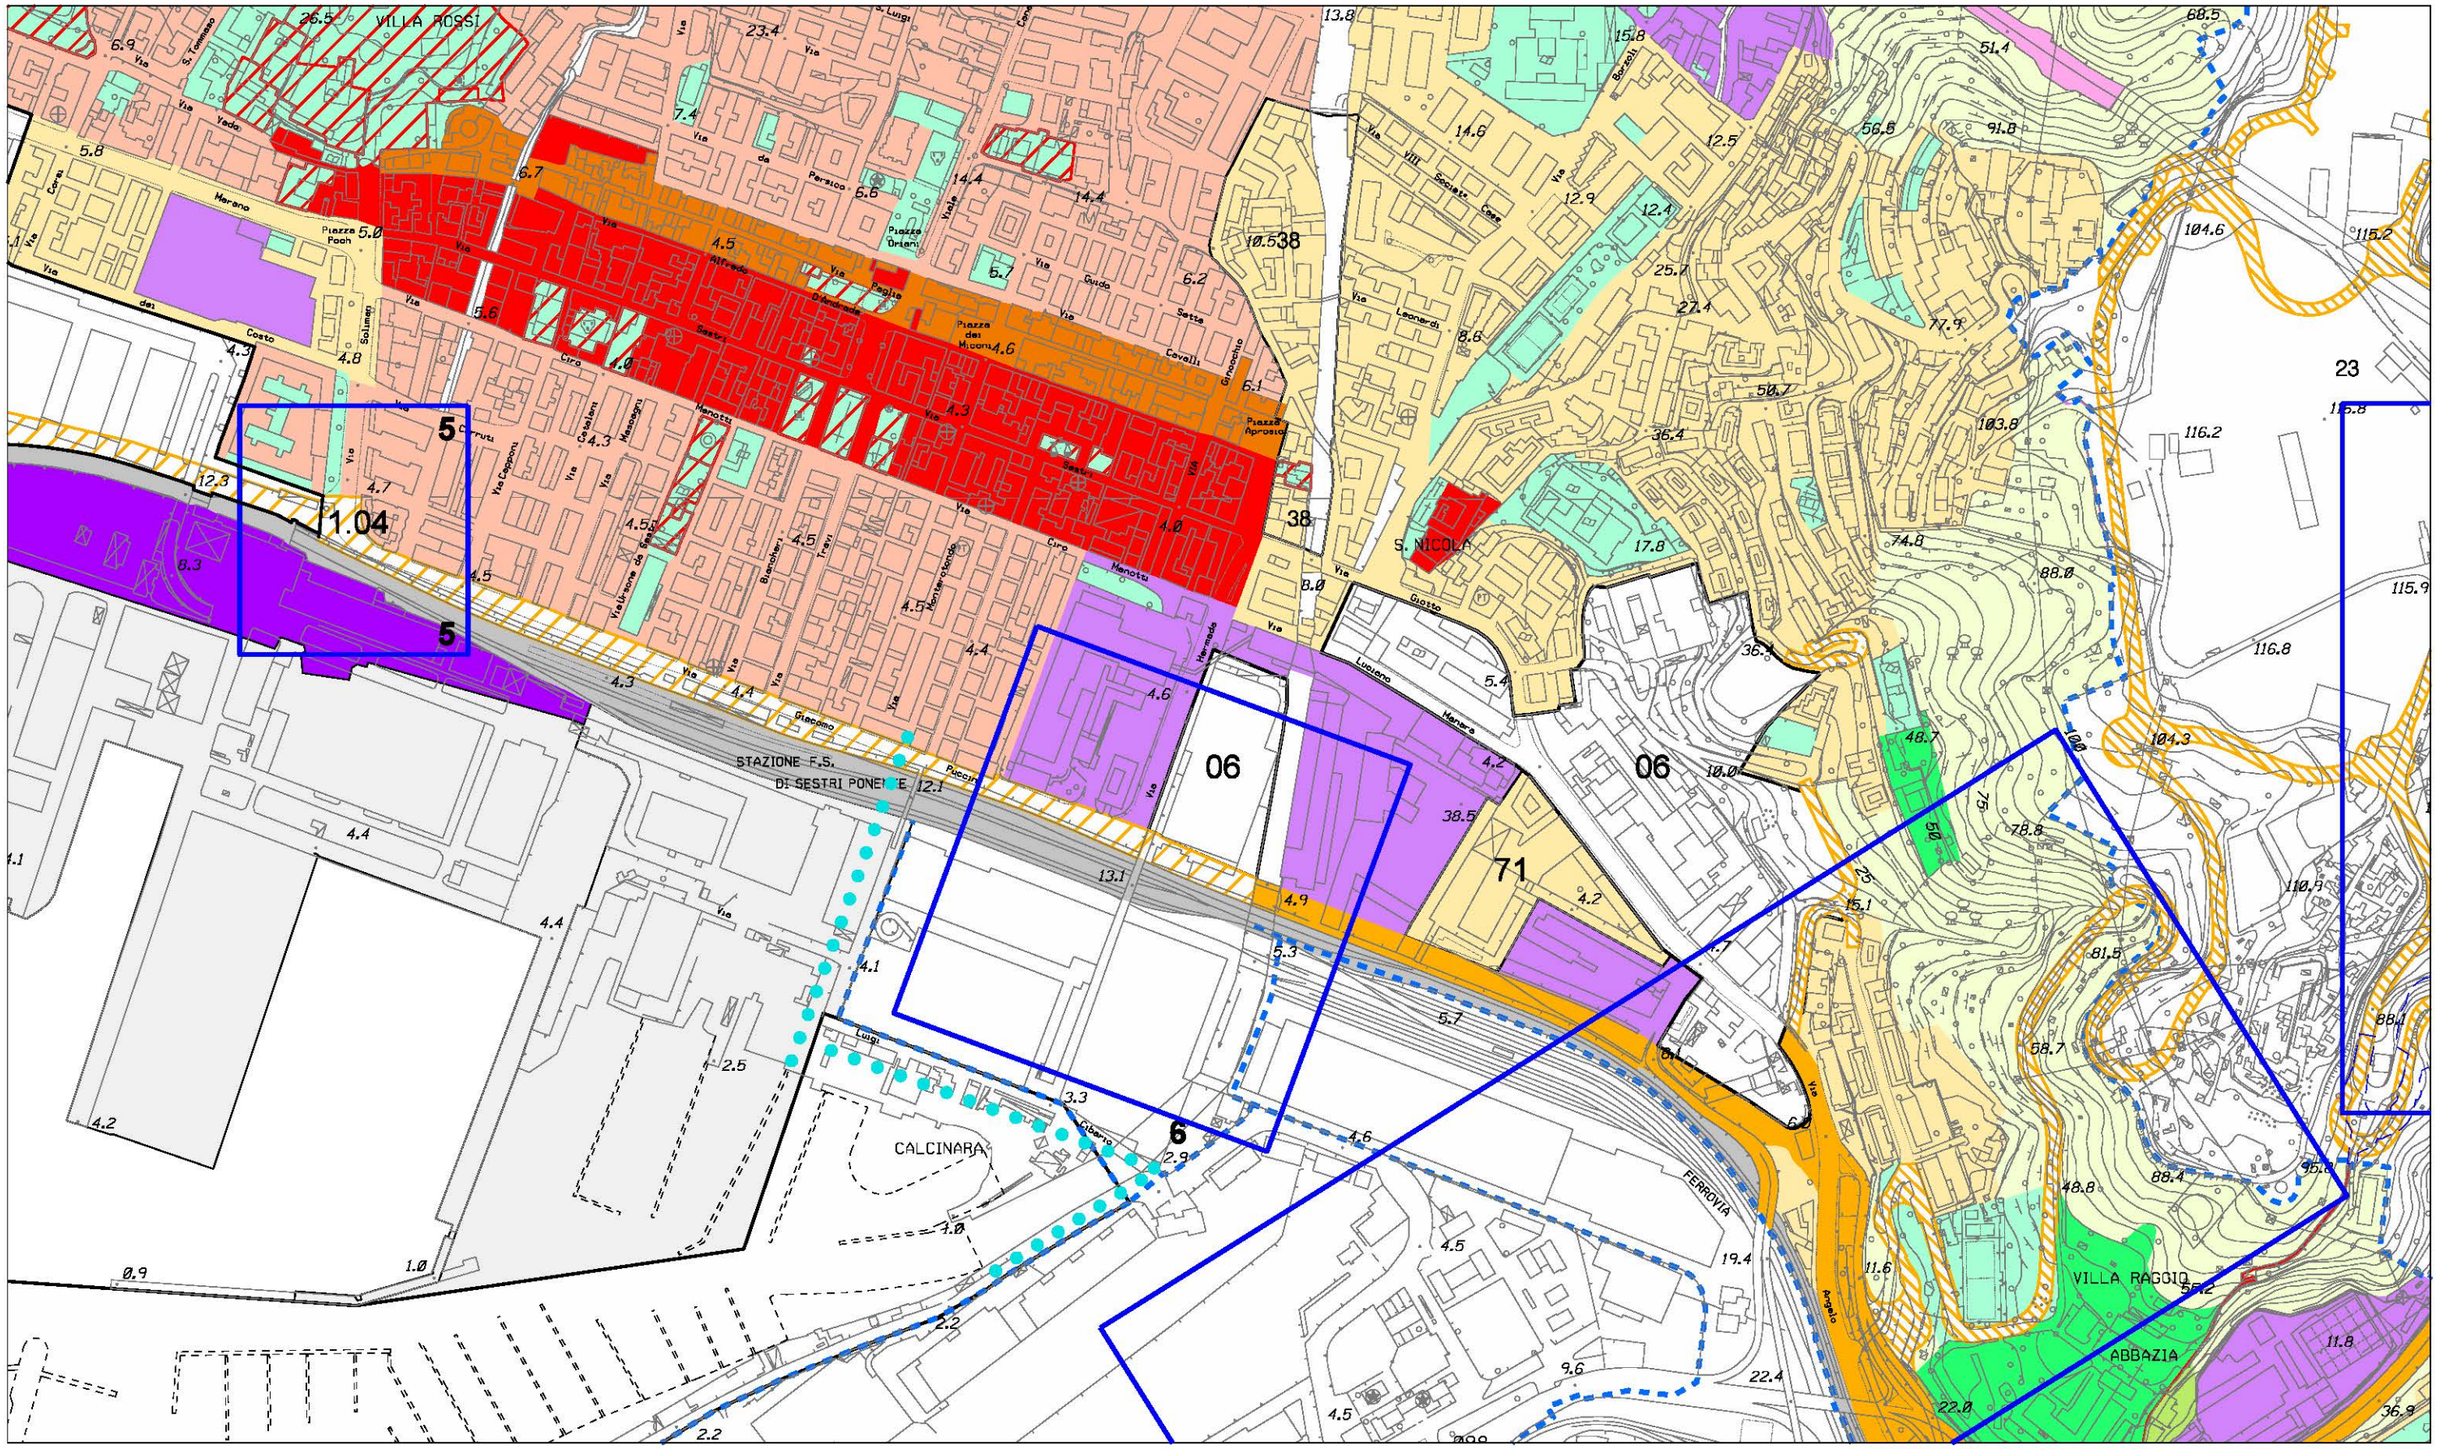


Stralcio P.U.C. Assetto Urbanistico - elaborazione conseguente ai pareri sovraordinati modificata

fogli 26 - 36 - scala 1 : 5.000


Municipio III - Media Valbisagno

OSSERVAZIONI N. 279 sub 1 - 2 - 3 - 4 - 5, 616 sub 16, 669 sub 334 - 335 - 336 - 337 - 338 - 339, 847 sub 11, 865 sub 1

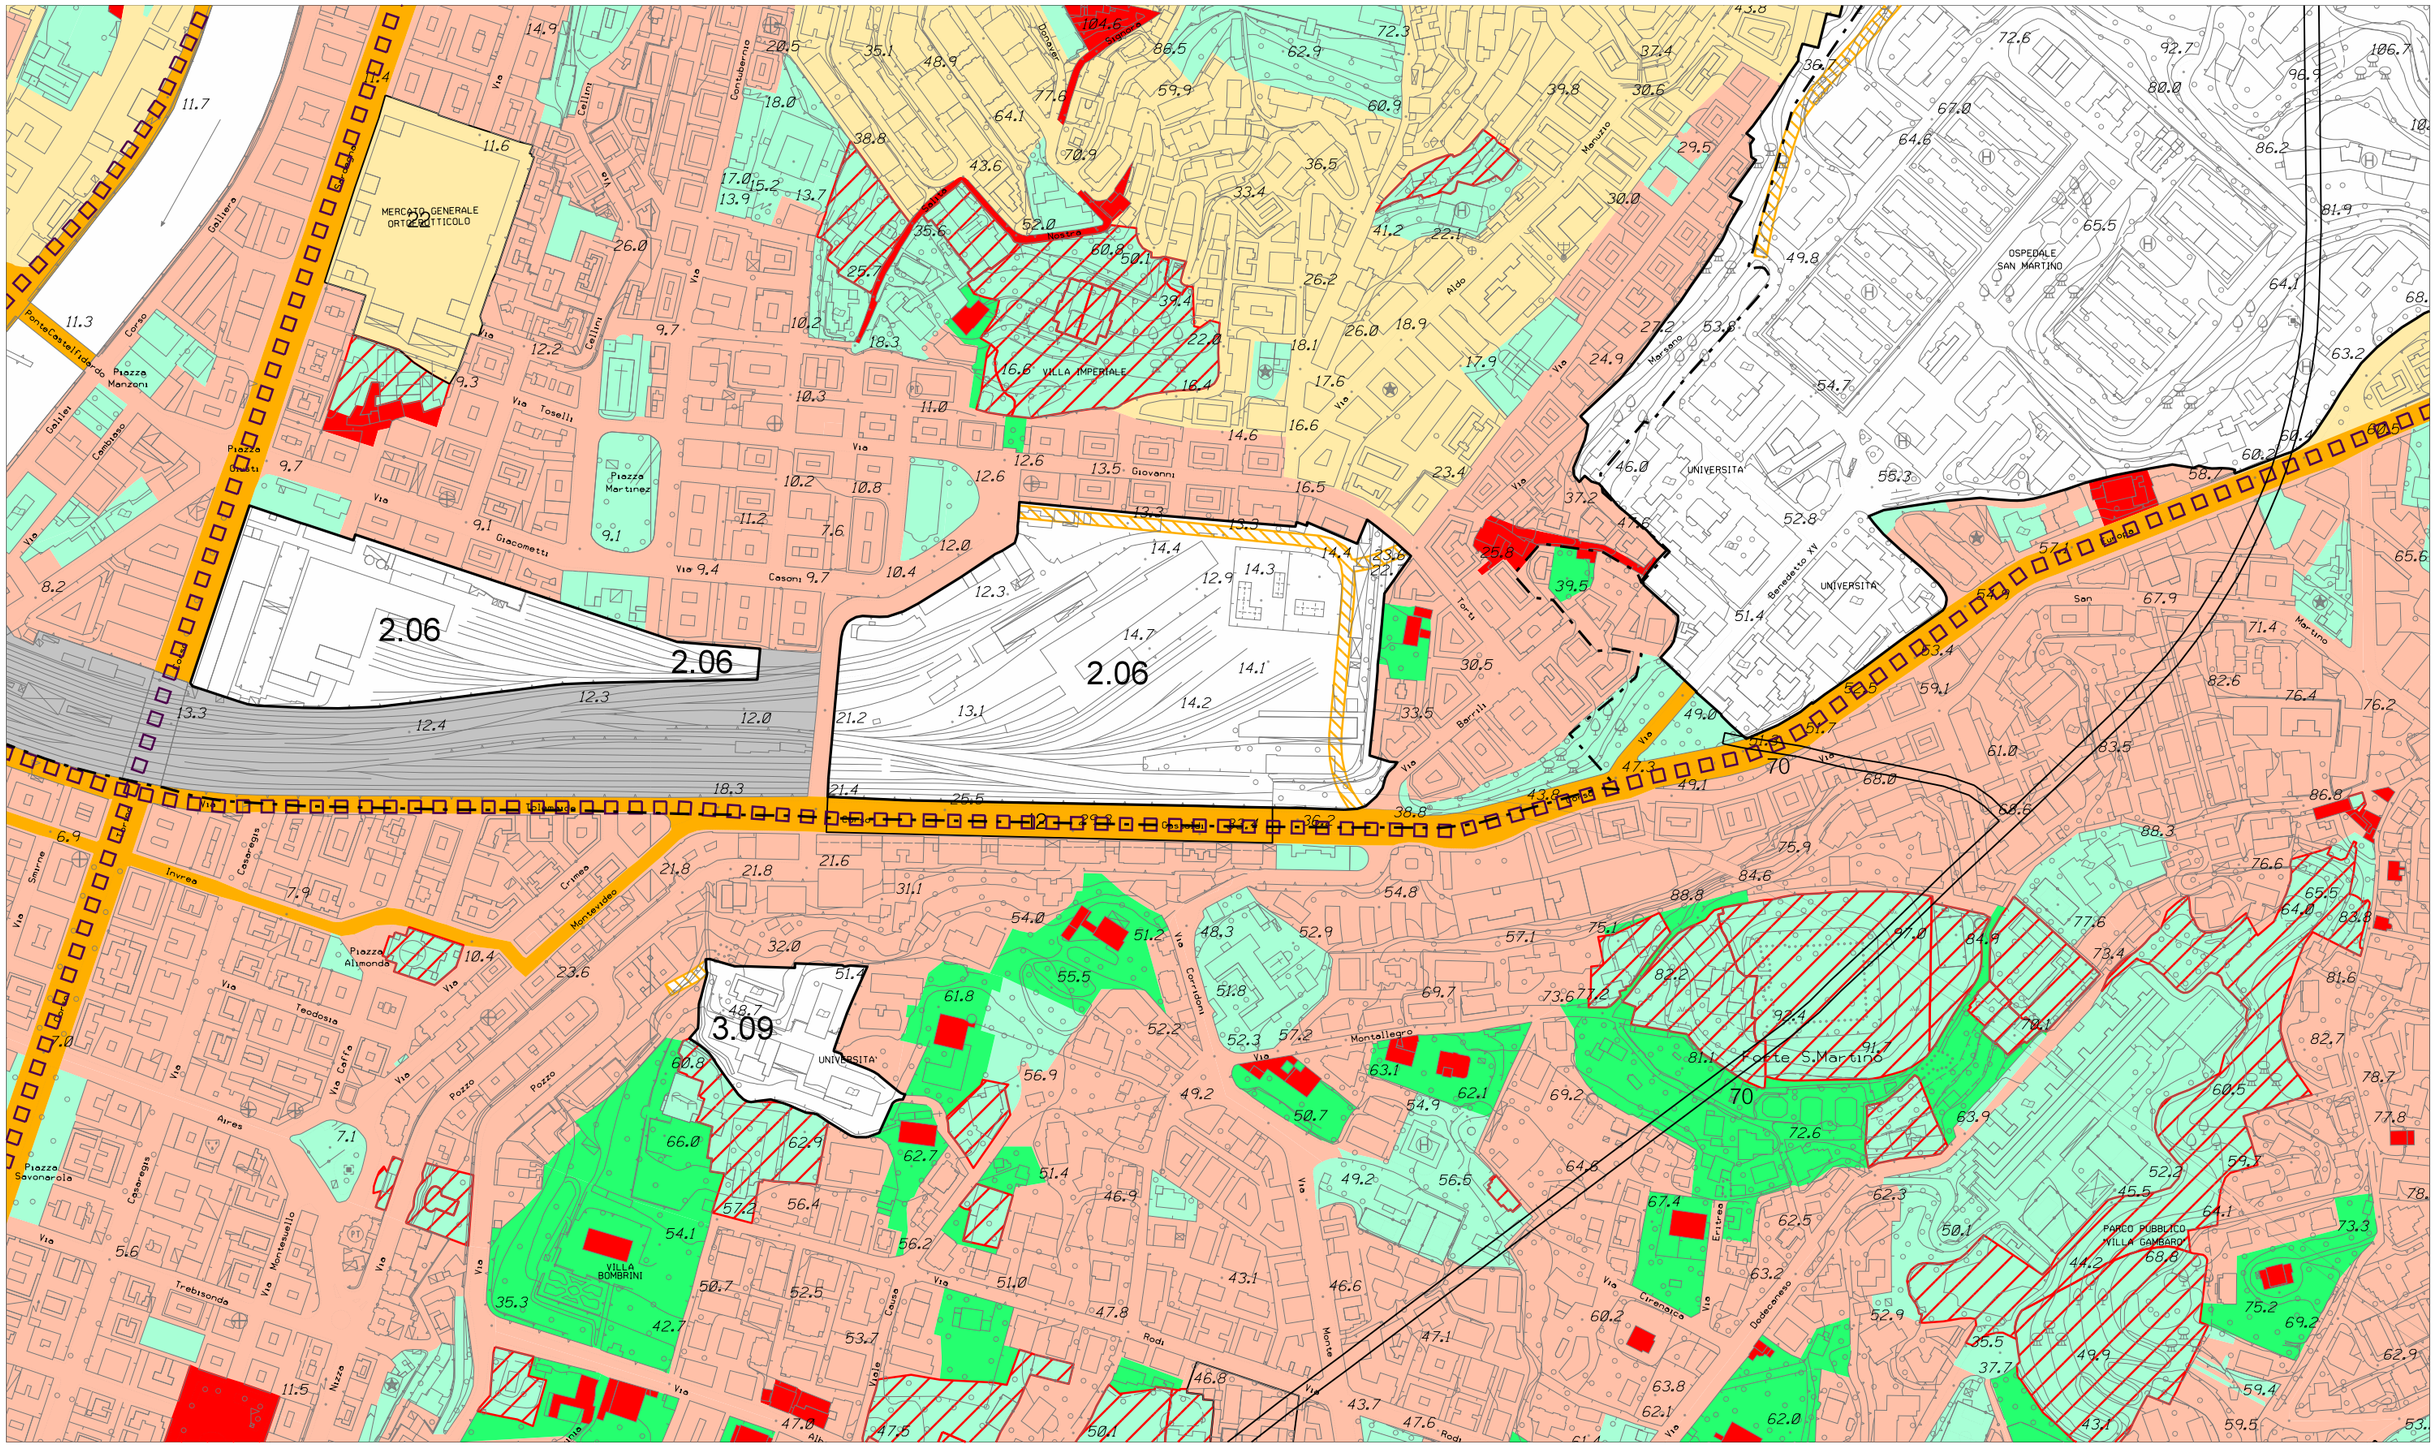
MERCATO GENERALE ORTOFRUTTICOLO
VILLA IMPERIALE
OSPEDALE SAN MARTINO
UNIVERSITA'
VILLA BOMBRINI
PARCO PUBBLICO VILLA GAMBARO
Forte S.Martino
2.06
2.06
2.06
3.09
Piazza Manzoni
Piazza Martinez
Piazza Almonda
Piazza Savonarola
Ponte Castelfidardo
Via Fiume
Via Gallieno
Via Cellini
Via Toselli
Via Giacometti
Via Casoni
Via Invrea
Via Teodosia
Via Montesuello
Via Trebisonda
Via Montallegro
Via Corridoni
Via Cairoli
Via Monte Cauvo
Via Cirenaica
Via Dodecaneso
Via Eritrea
Via Aldo Moro
Via Bensa
Via Barrili
Via Tasso
Via Benedetto XV
Via Martano
Via Fereggiano
Via Rodi
Via Volo
Via Nizza
Via Aires
Via Casaregis
Via Pozzo
Via Carbo
Via Corso Galliera
Via Contaberino
Via Marsano
Via Montaldo
Via Giovanni
Via Crimea
Via Montevideo
Via Casoni


Municipio III - Media Valbisagno

OSSERVAZIONI N. 279 sub 1 - 2 - 3 - 4 - 5, 616 sub 16, 669 sub 334 - 335 - 336 - 337 - 338 - 339, 847 sub 11, 865 sub 1

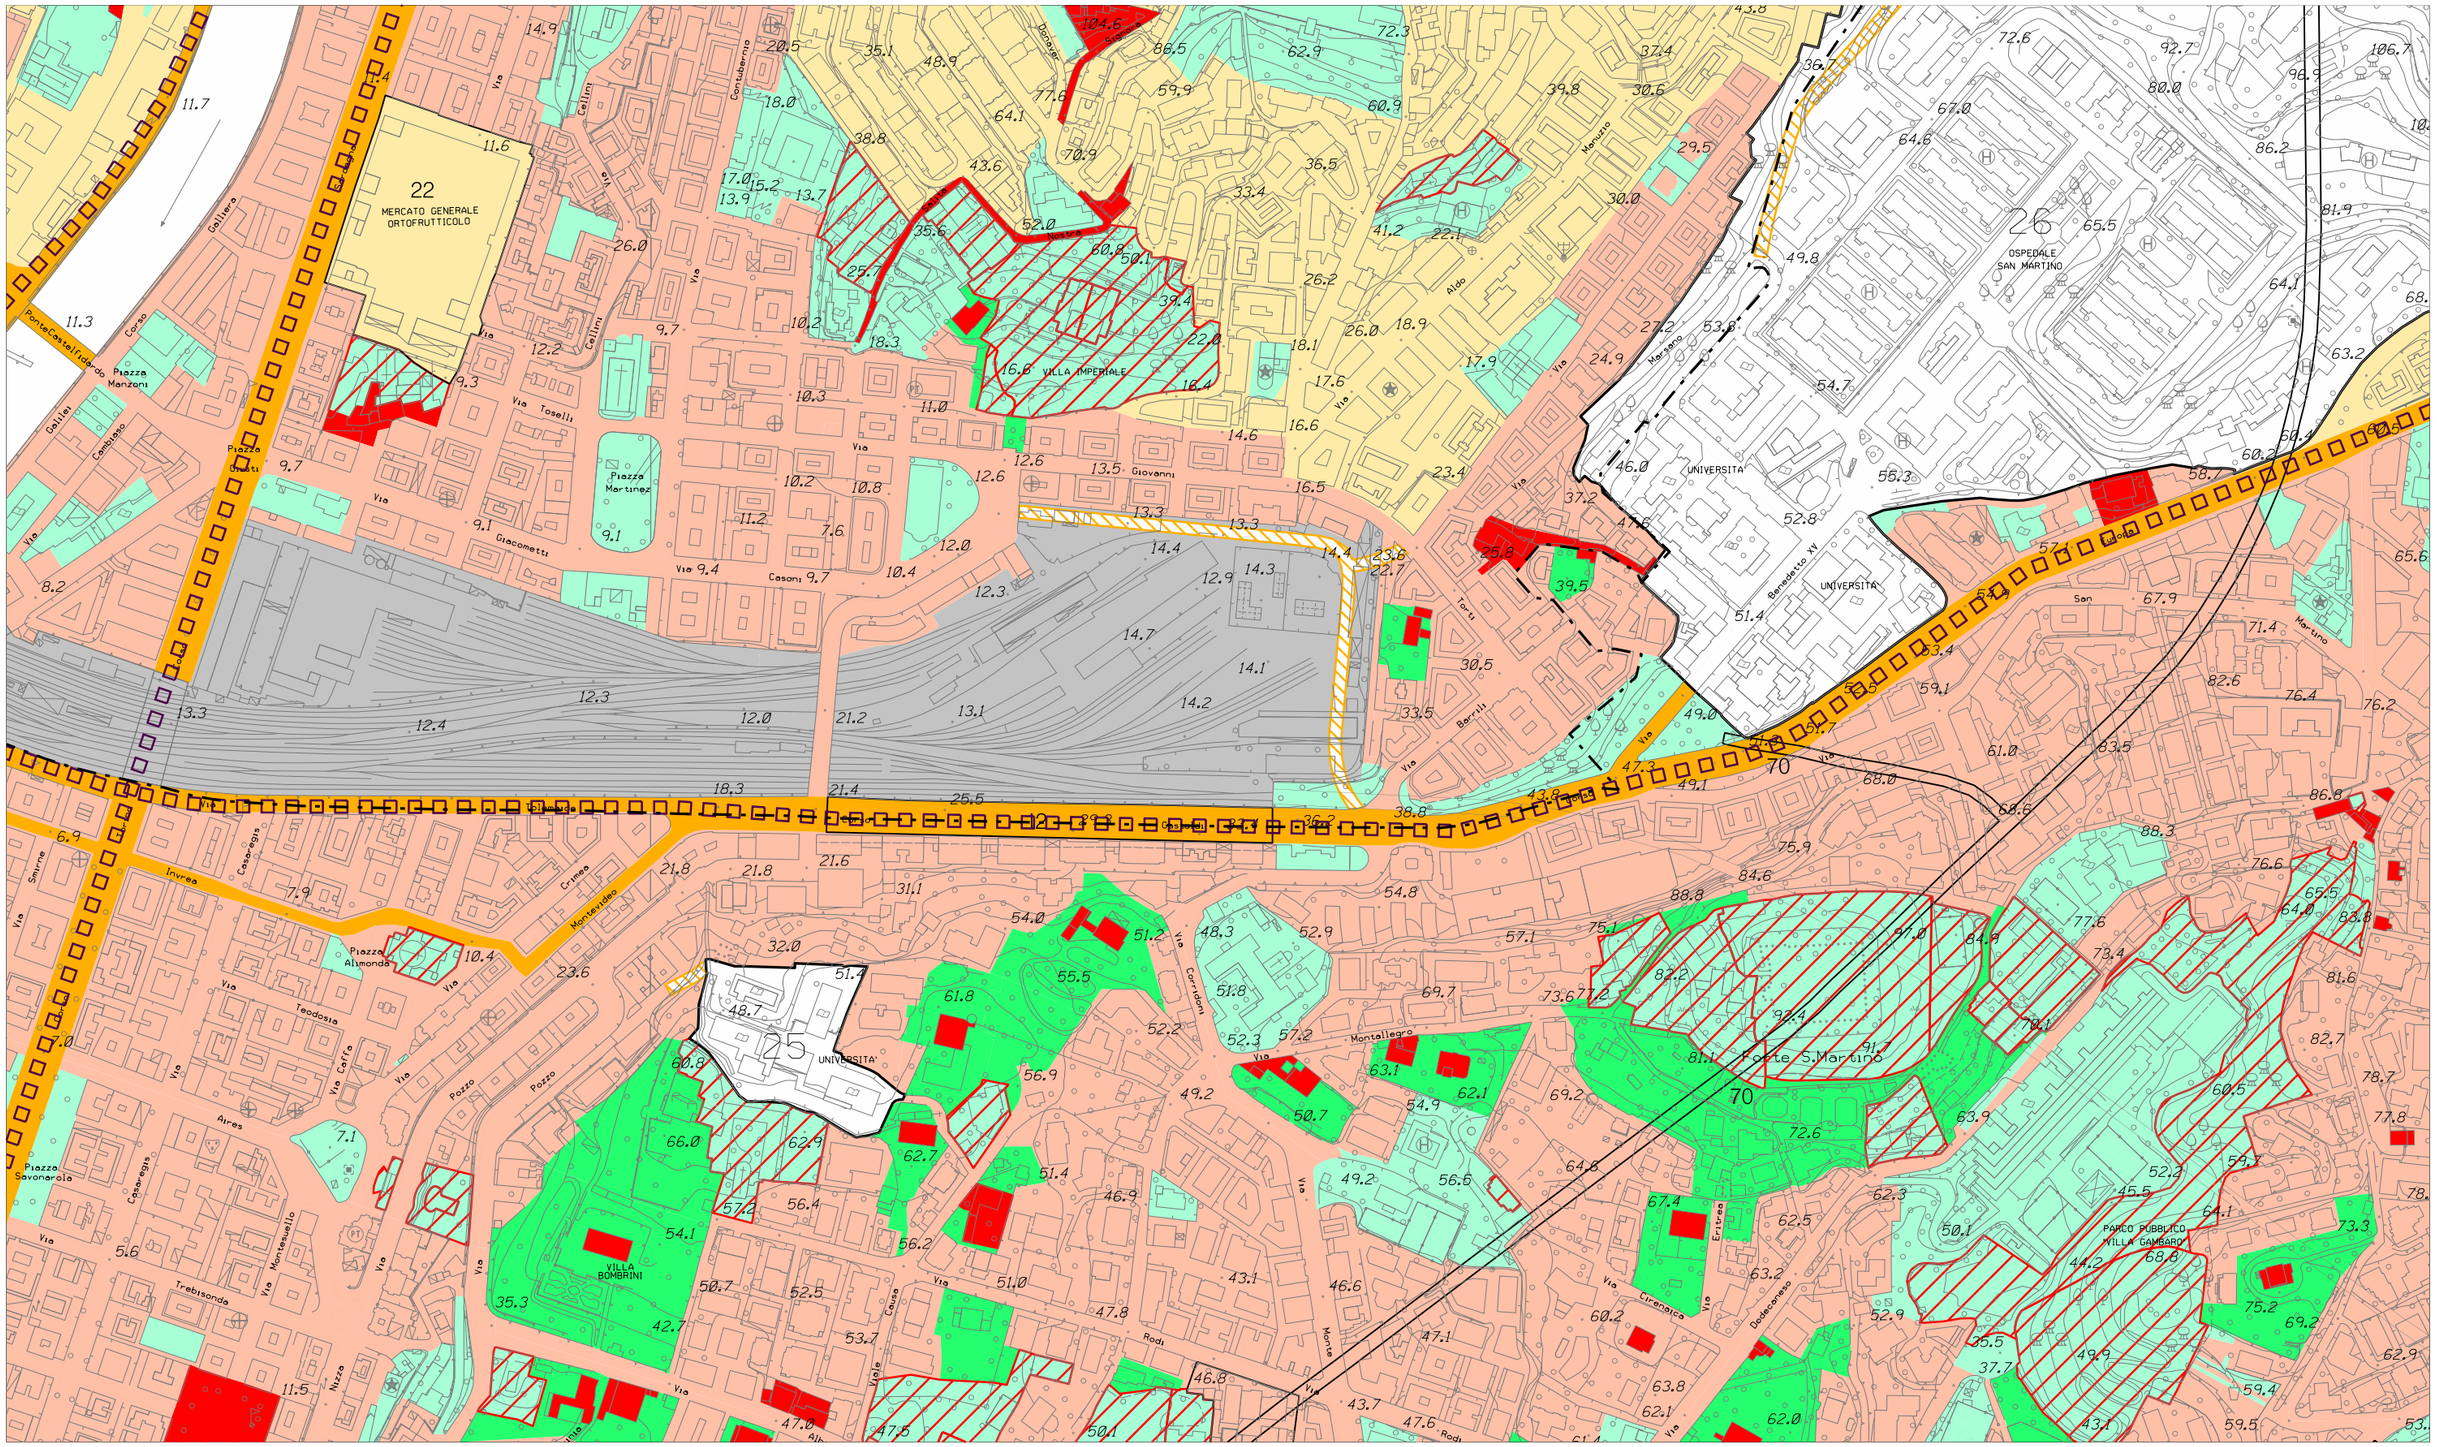

22
MERCATO GENERALE ORTOFRUTTICOLO
VILLA IMPERIALE
26
OSPEDALE SAN MARTINO
UNIVERSITA'
25
UNIVERSITA'
VILLA BOMBRINI
Forte S.Martino
PARCO PUBBLICO VILLA GAMBARO
Piazza Manzoni
Piazza Martinez
Piazza Almonda
Piazza Savonarola
Via Toselli
Via Giacometti
Via Casoni
Via Montallegro
Via Corridoni
Via Rodi
Via Cisnaio
Via Dodecaneso
Via Ernesto
Via Trebisonda
Via Montesuello
Via Teodosia
Via Aires
Via Casaregis
Via Invrea
Via Montevideo
Via Cruseo
Via Galliera
Via Corso
Via Ponte Castelfidardo
Via Nizza
Via Aldo Moro
Via Benedetto XV
Via Barrili
Via Torti
Via Margano
Via Manzoni
Via Colombino
Via Cellini
Via Casaregis
Via Giovanni
Via Generale Tommaso Orengo
Via Generale Antonio Cantore
Via Generale Antonio Chiossone
Via Generale Antonio Cantore
Via Generale Antonio Chiossone
Via Generale Antonio Cantore
Via Generale Antonio Chiossone

Municipio IX - LEVANTE

OSSERVAZIONE N. 281, 282

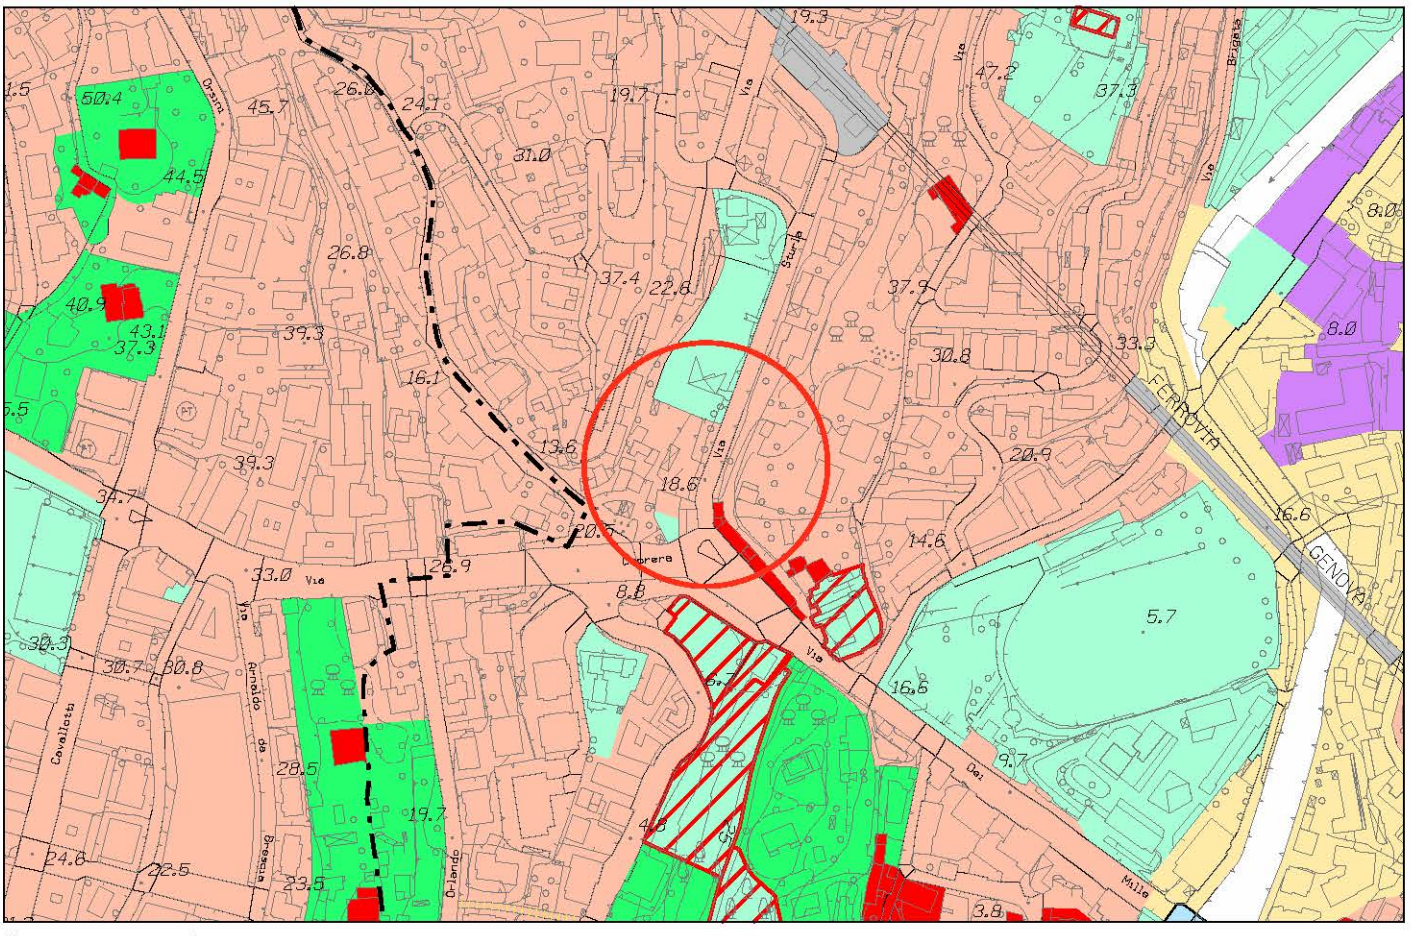

Stralcio P.U.C. Assetto Urbanistico - elaborazione conseguente ai pareri sovraordinati

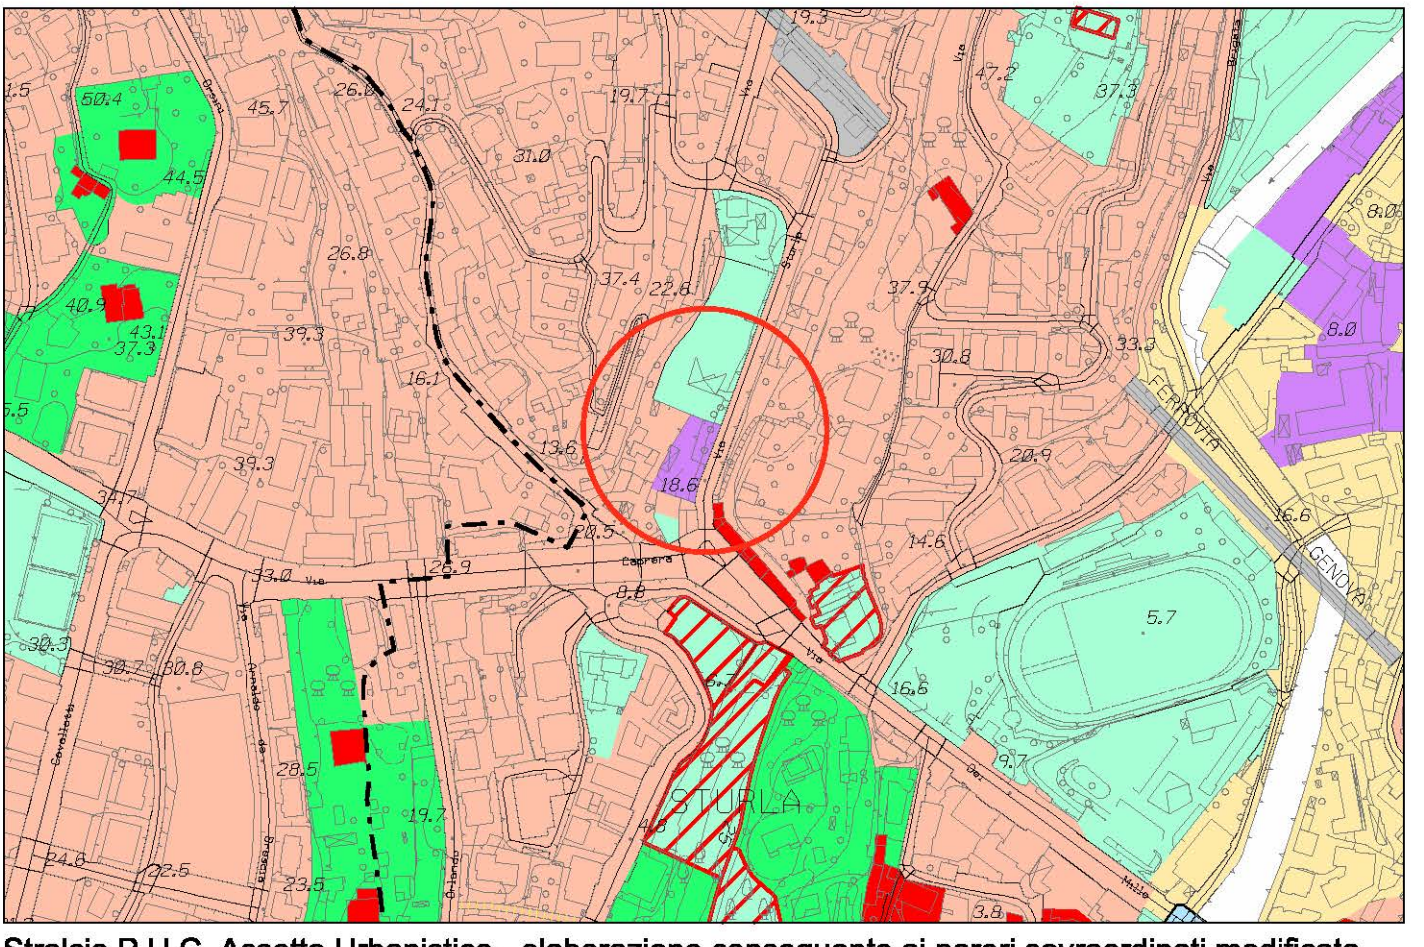


Stralcio P.U.C. Assetto Urbanistico - elaborazione conseguente ai pareri sovraordinati modificata


foglio 44 - scala 1 : 5.000

Municipio VII - Ponente

OSSERVAZIONE N. 285 sub 1

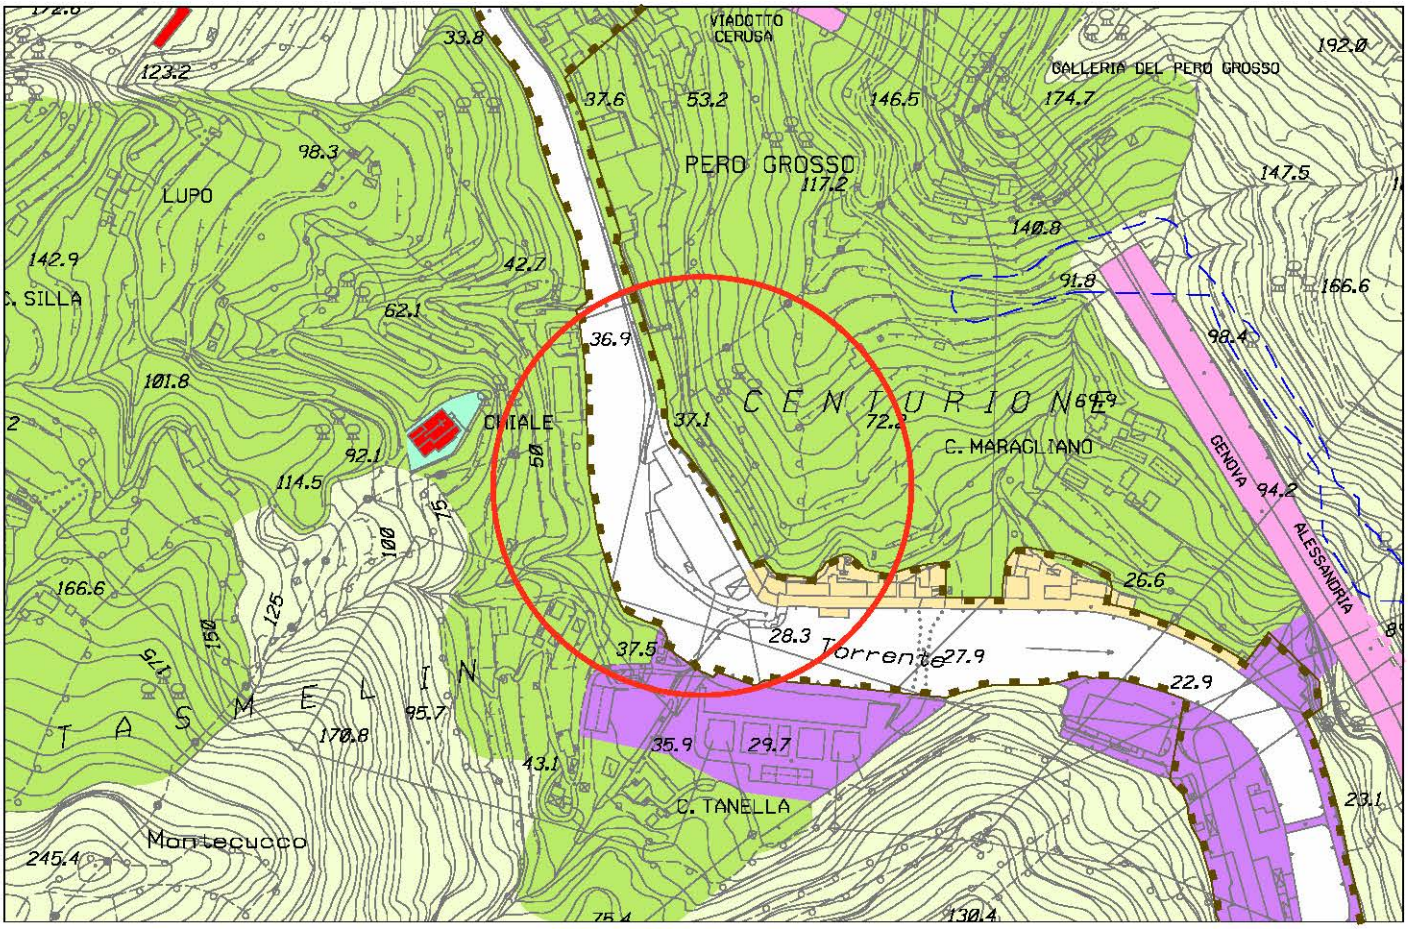

Stralcio P.U.C. Assetto Urbanistico - elaborazione conseguente ai pareri sovraordinati

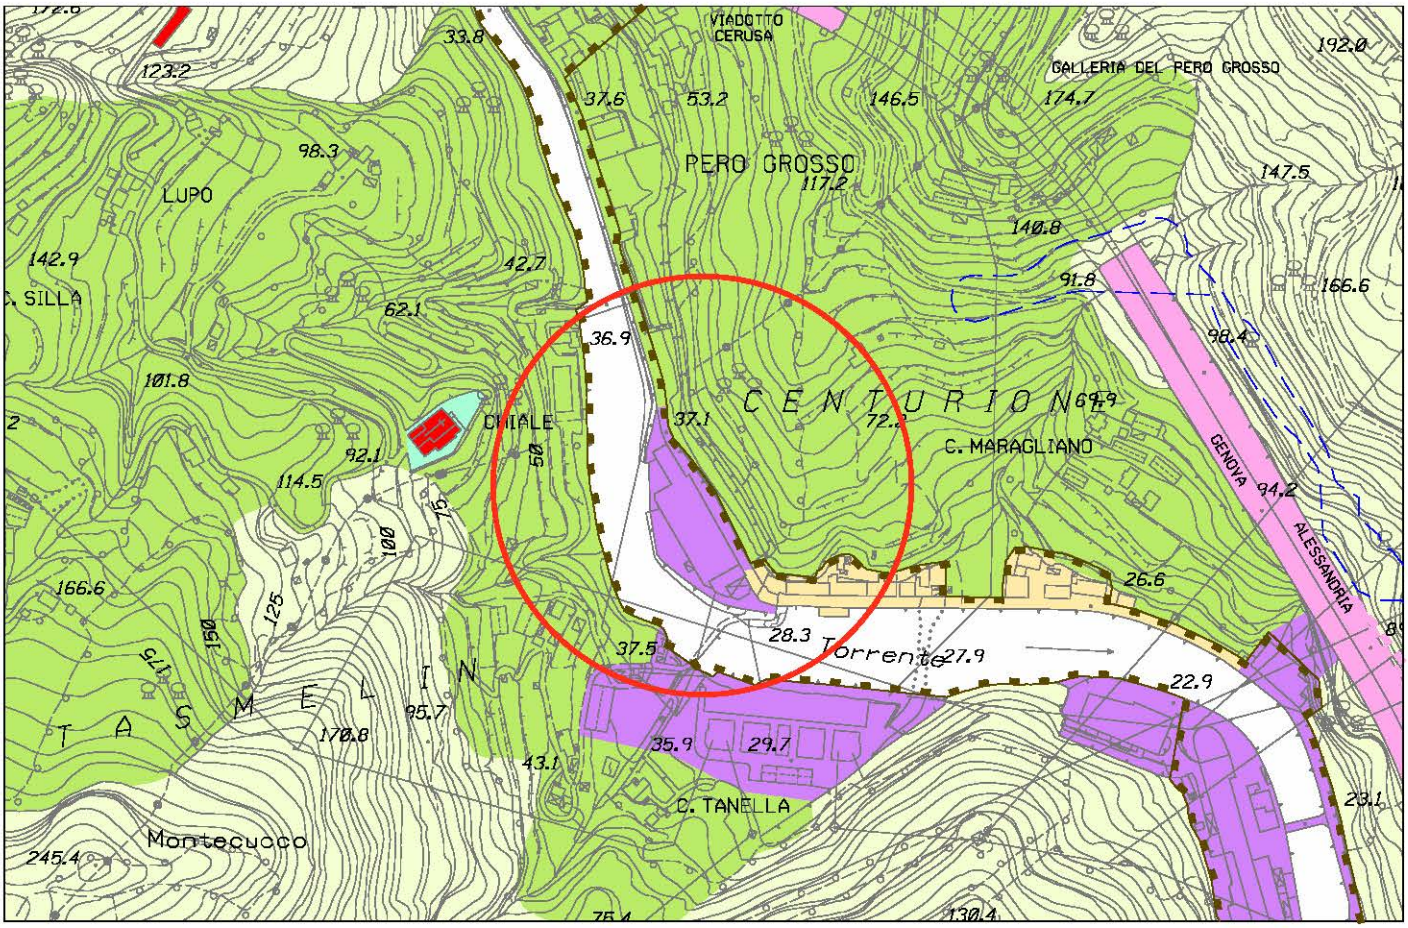


Stralcio P.U.C. Assetto Urbanistico - elaborazione conseguente ai pareri sovraordinati modificata


foglio 23 - scala 1 : 5.000

Municipio VII - PONENTE

OSSERVAZIONE N. 287

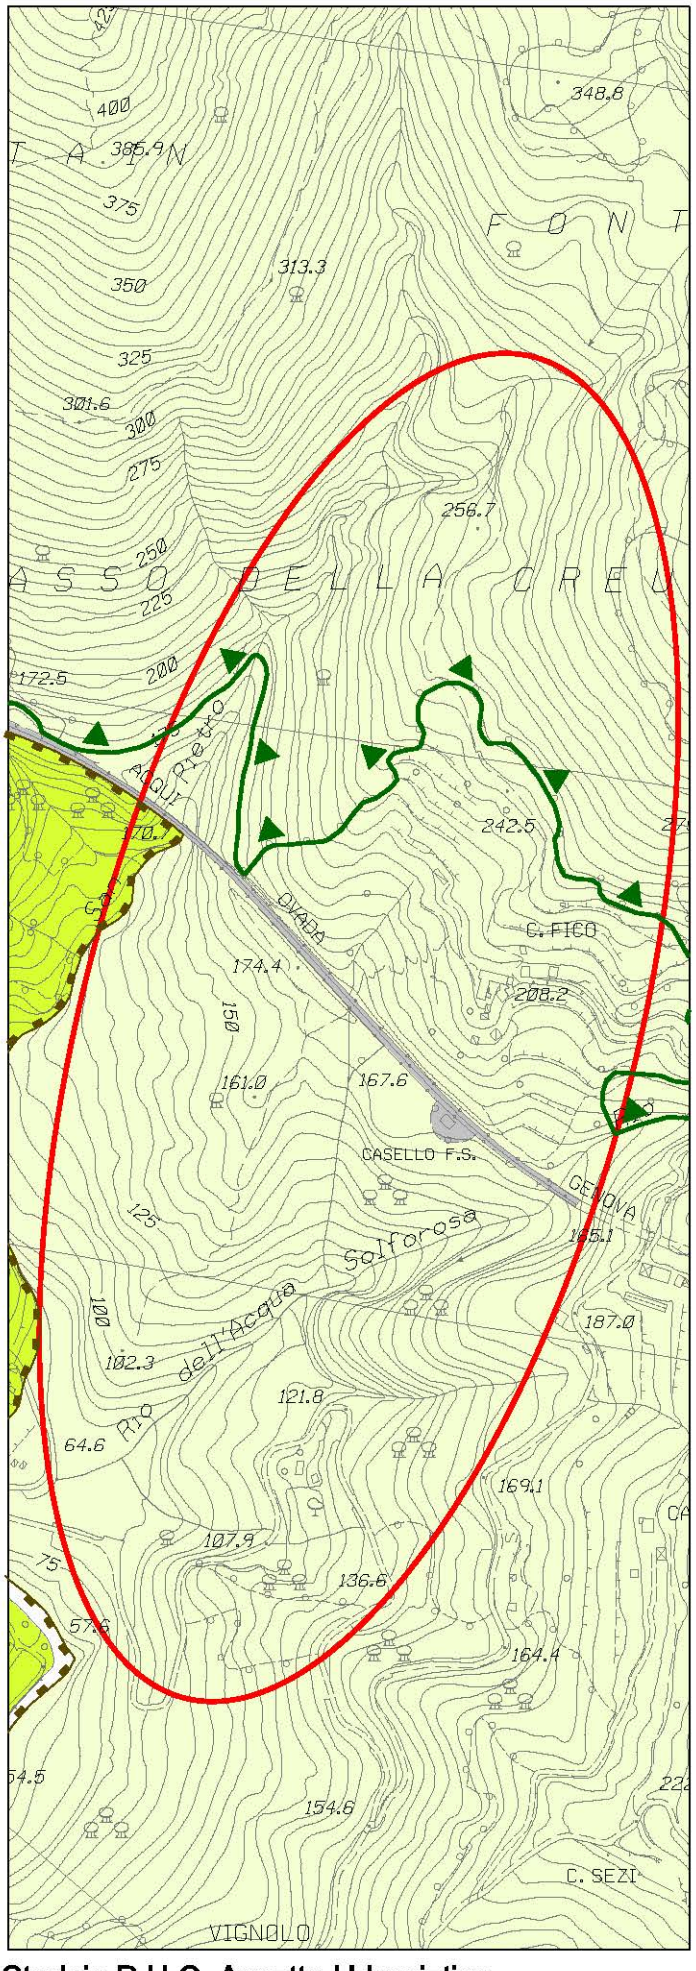


Stralcio P.U.C. Assetto Urbanistico
elaborazione conseguente ai pareri sovraordinati

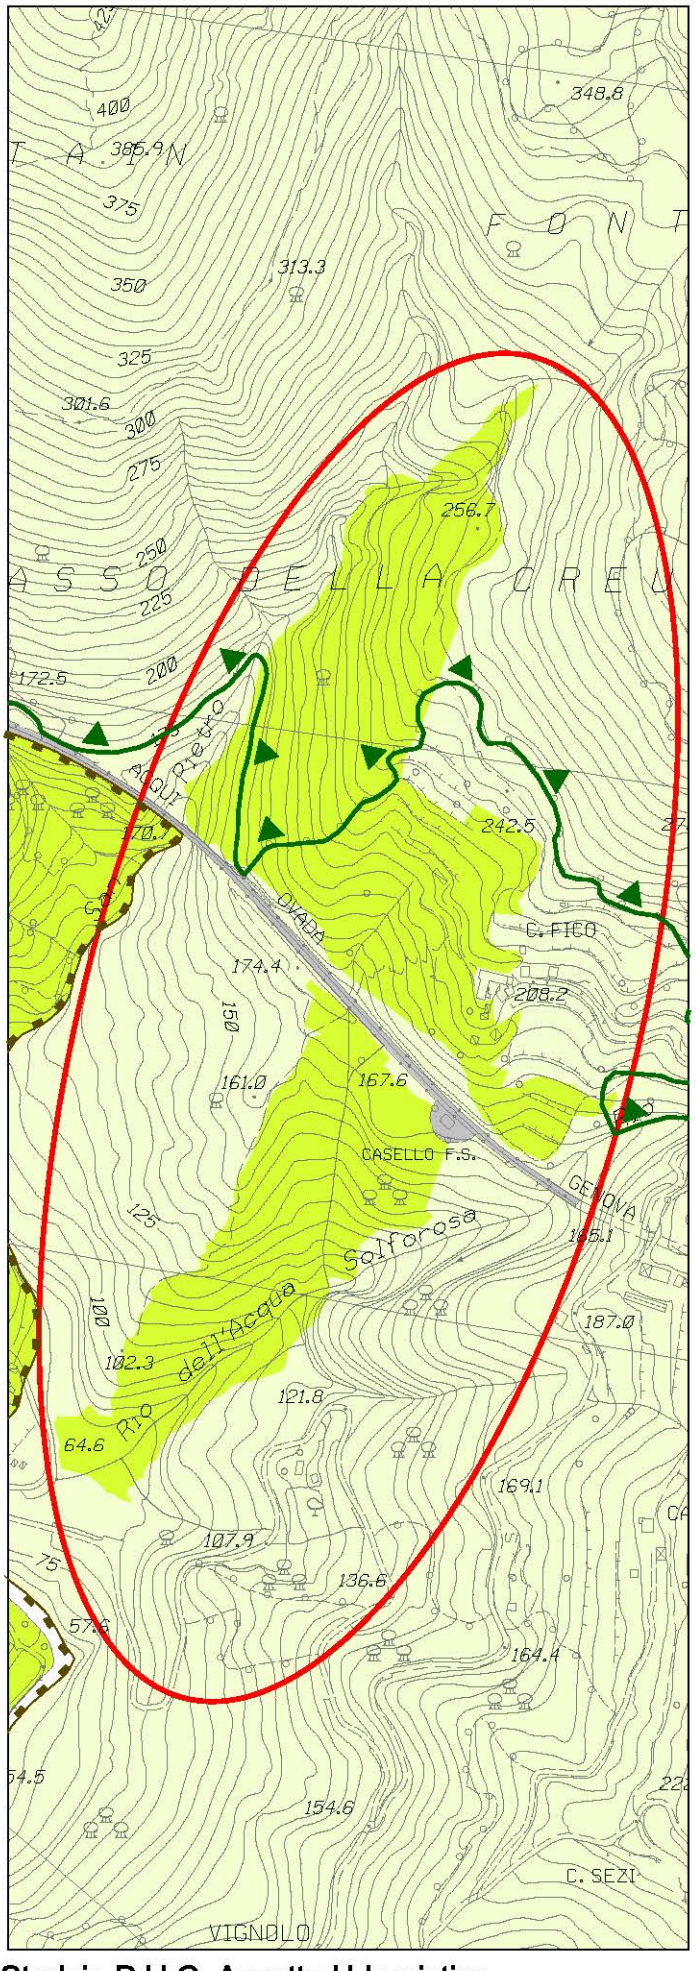


Stralcio P.U.C. Assetto Urbanistico
elaborazione conseguente ai pareri sovraordinati
modificata

foglio 25 - scala 1 : 5.000

OSSERVAZIONE N. 288 sub 1

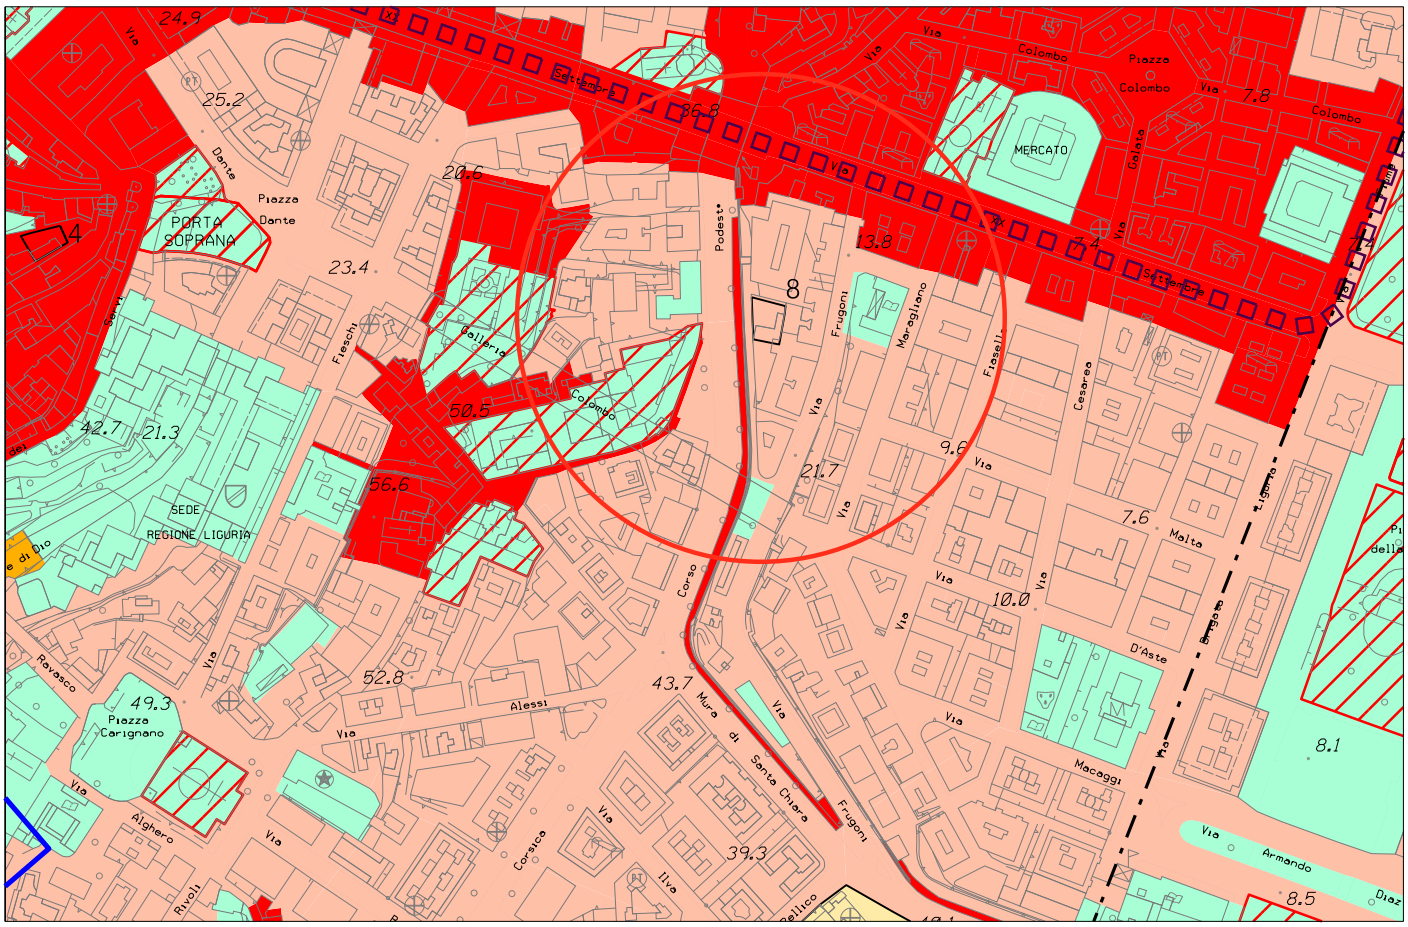

Stralcio P.U.C. Assetto Urbanistico - elaborazione conseguente ai pareri sovraordinati

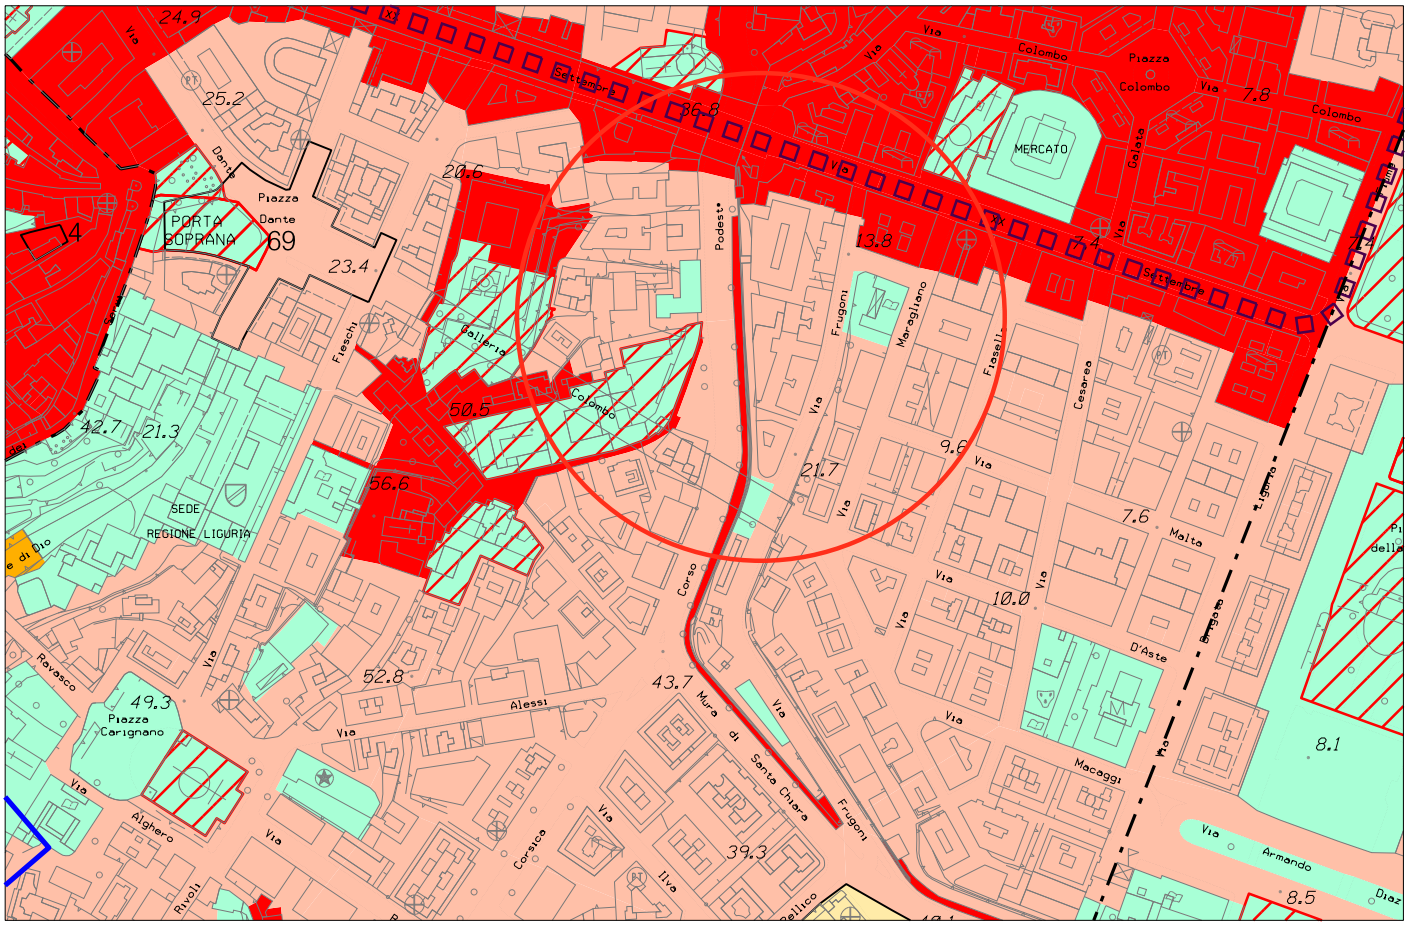


Stralcio P.U.C. Assetto Urbanistico - elaborazione conseguente ai pareri sovraordinati modificata


foglio 38 - scala 1 : 5.000

Municipio VII - PONENTE

OSSERVAZIONE N. 292

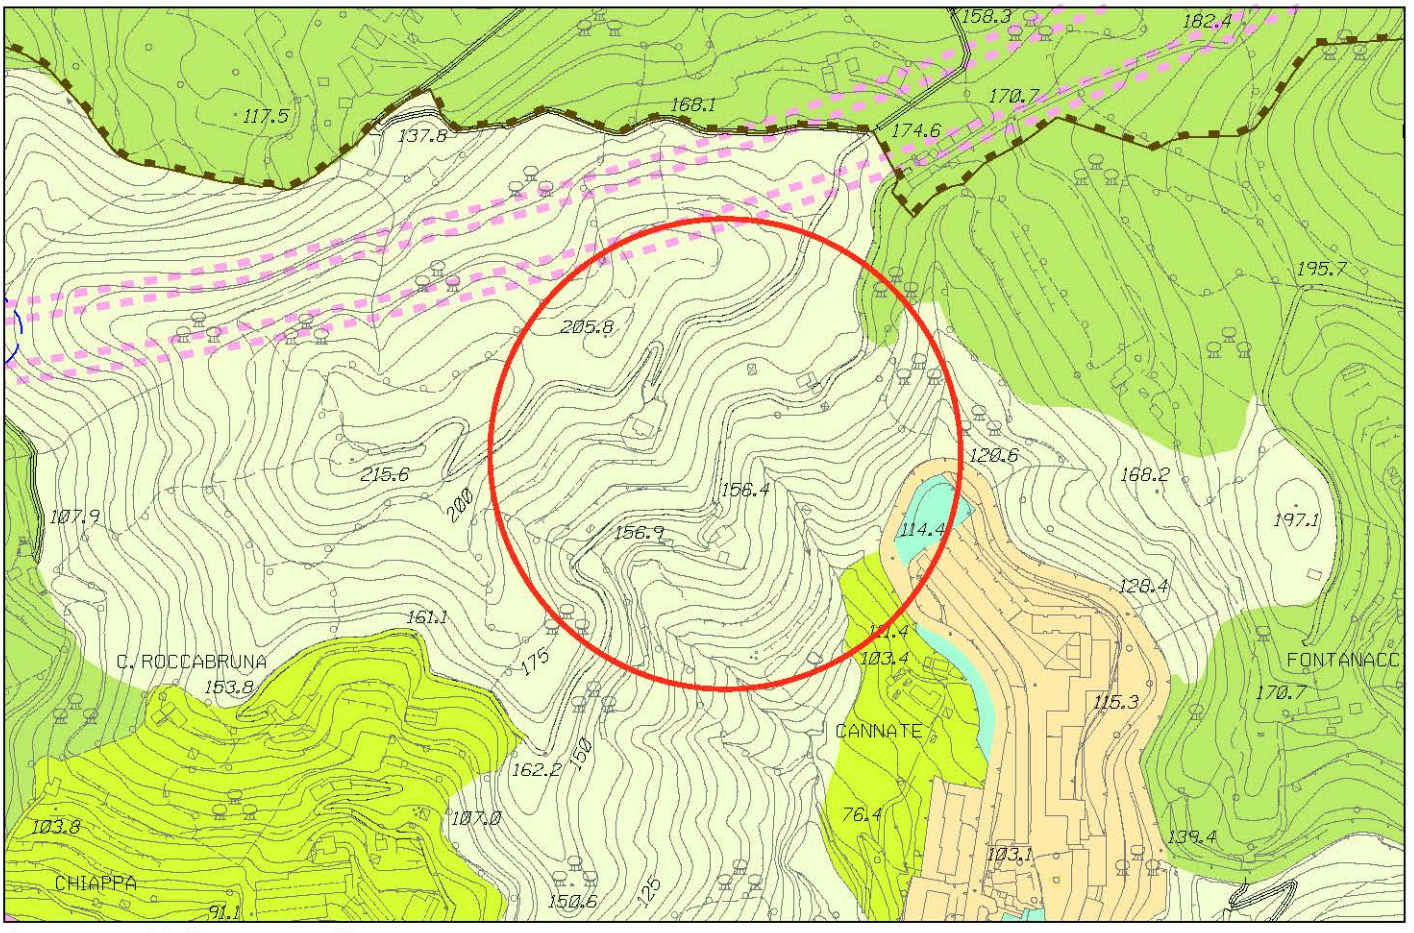

Stralcio P.U.C. Assetto Urbanistico - elaborazione conseguente ai pareri sovraordinati

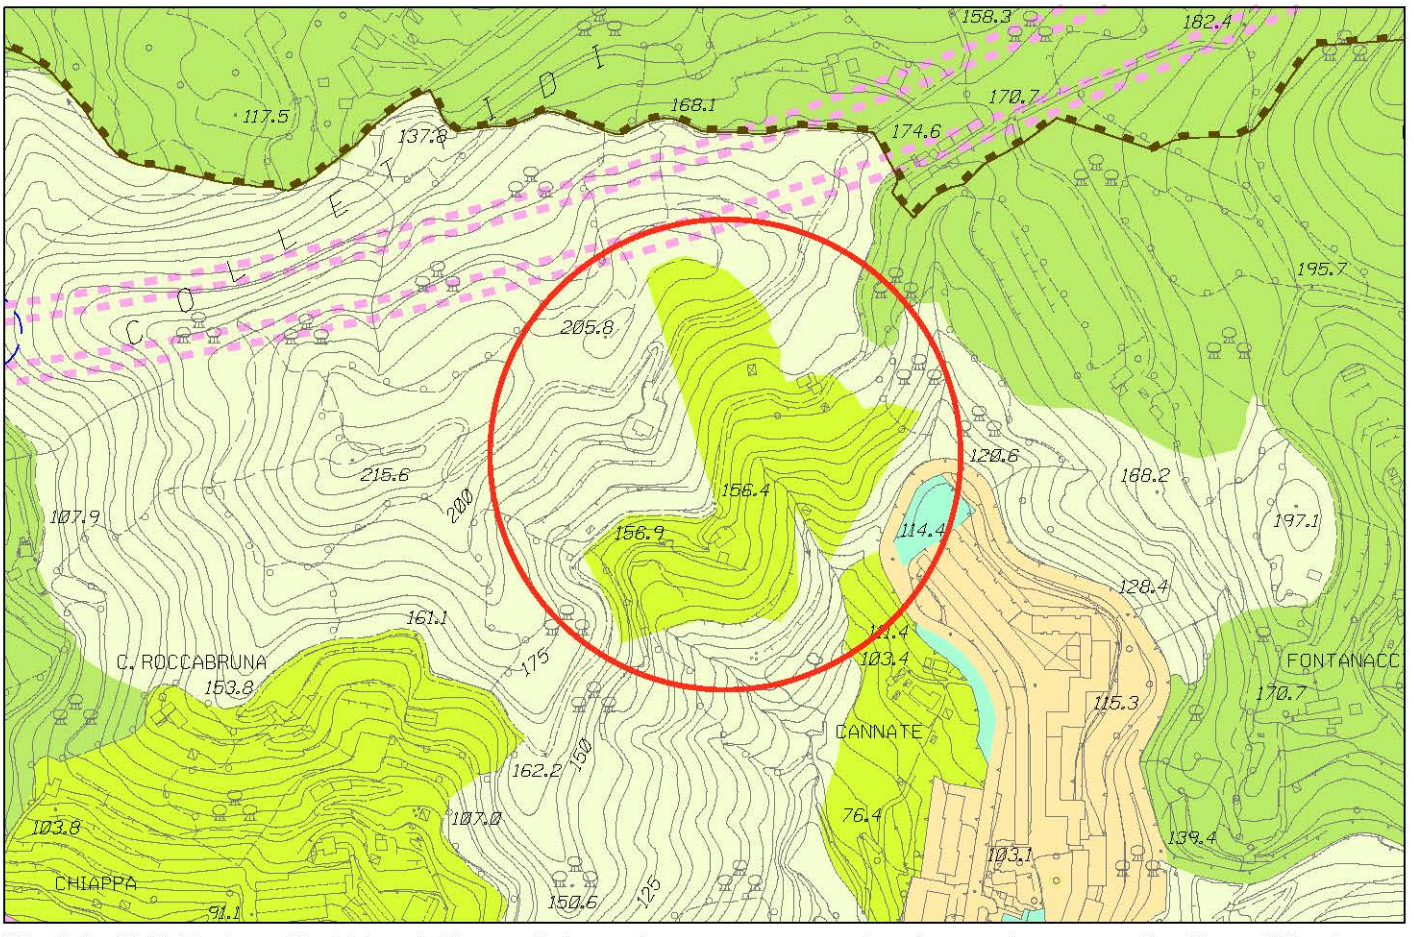


Stralcio P.U.C. Assetto Urbanistico - elaborazione conseguente ai pareri sovraordinati modificata


foglio 24 - scala 1 : 5.000

Municipio VII - Ponente

OSSERVAZIONE N. 295 - Sub. 2

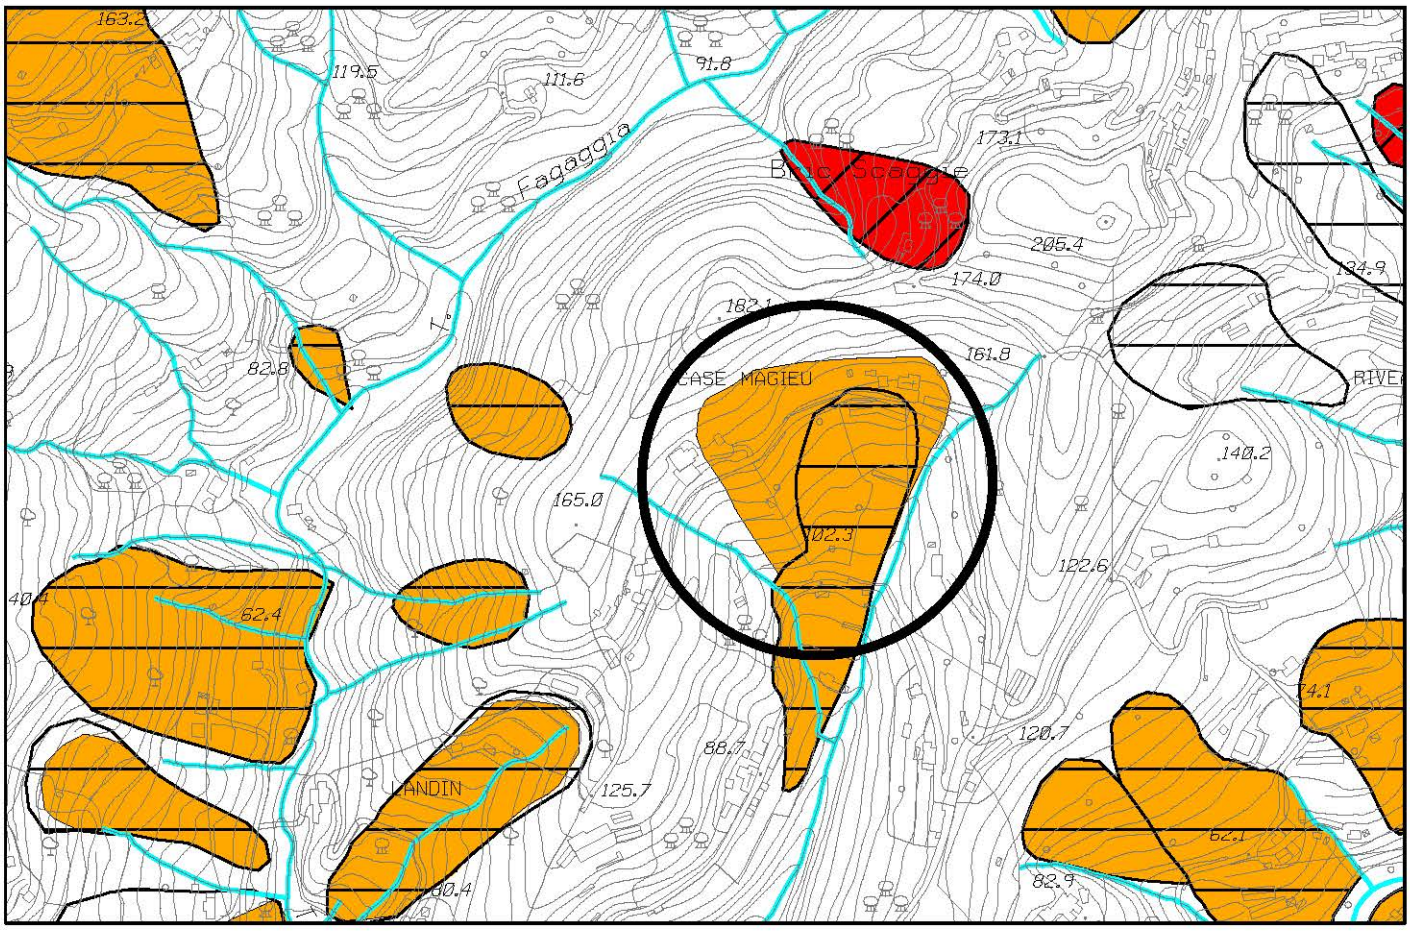

Stralcio P.U.C. - Vincoli geomorfologici ed idraulici - elaborazione conseguente ai pareri sovraordinati

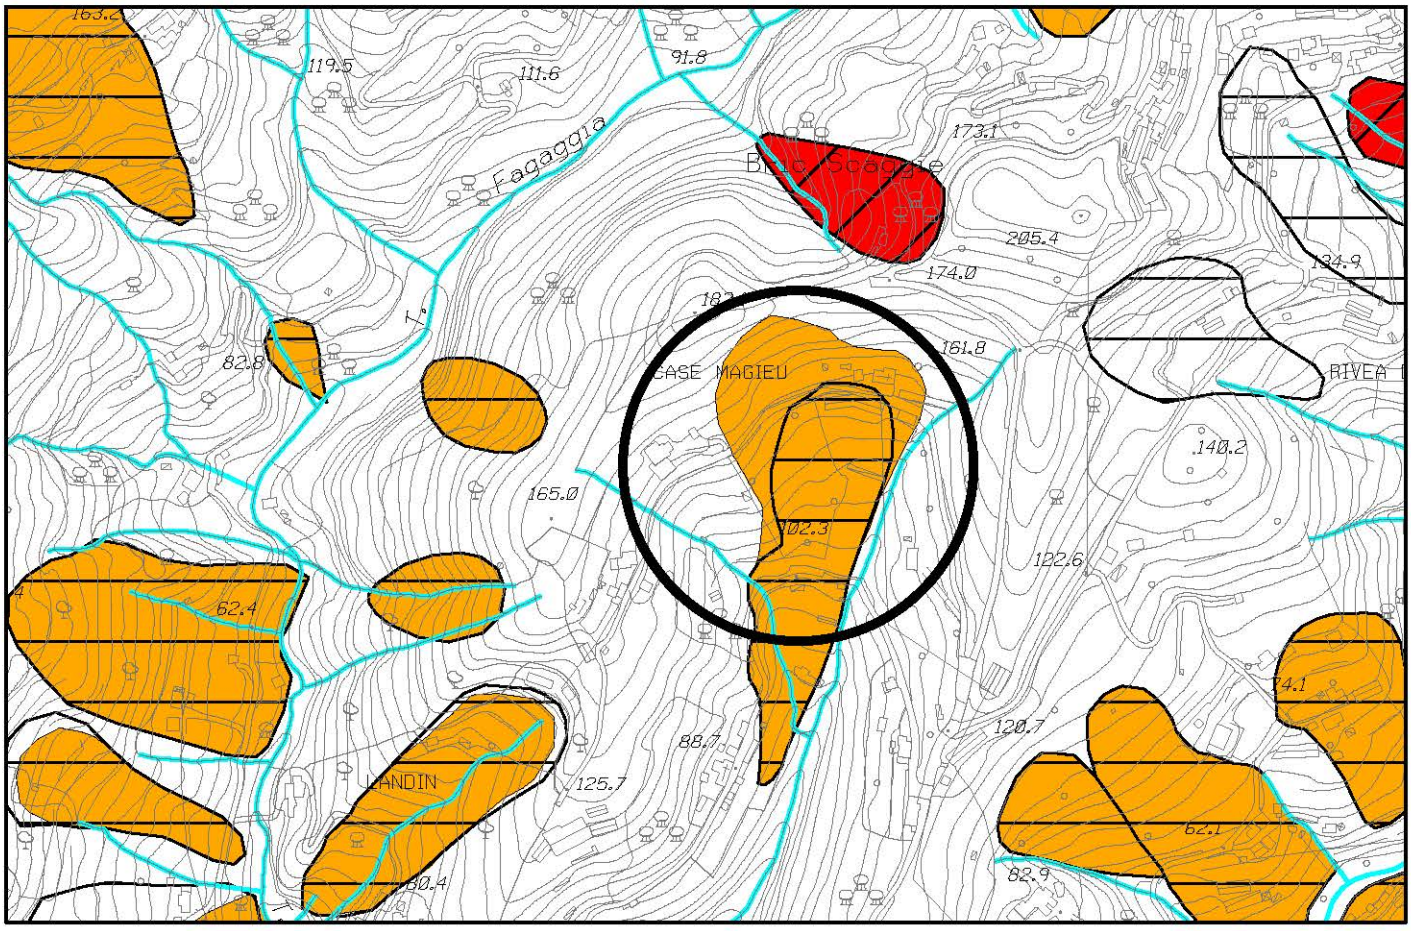


Stralcio P.U.C. - Vincoli geomorfologici ed idraulici - elaborazione conseguente ai pareri sovraordinati modificata


foglio 24 - scala 1 : 5.000

Municipio VII - Ponente

OSSERVAZIONE N. 295 - Sub. 2

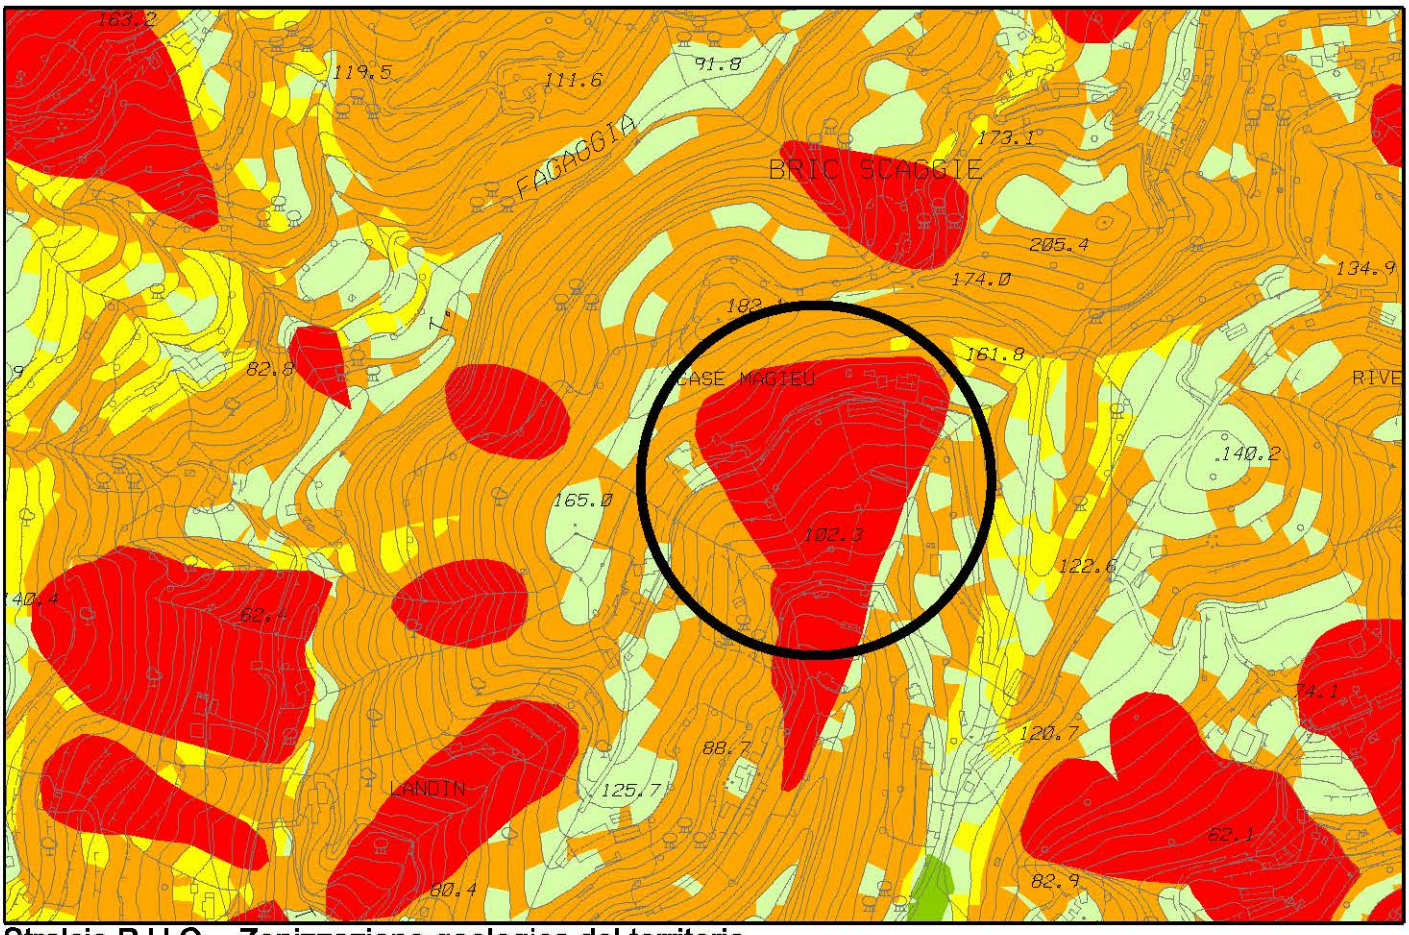

Stralcio P.U.C. - Zonizzazione geologica del territorio -
elaborazione conseguente ai pareri sovraordinati

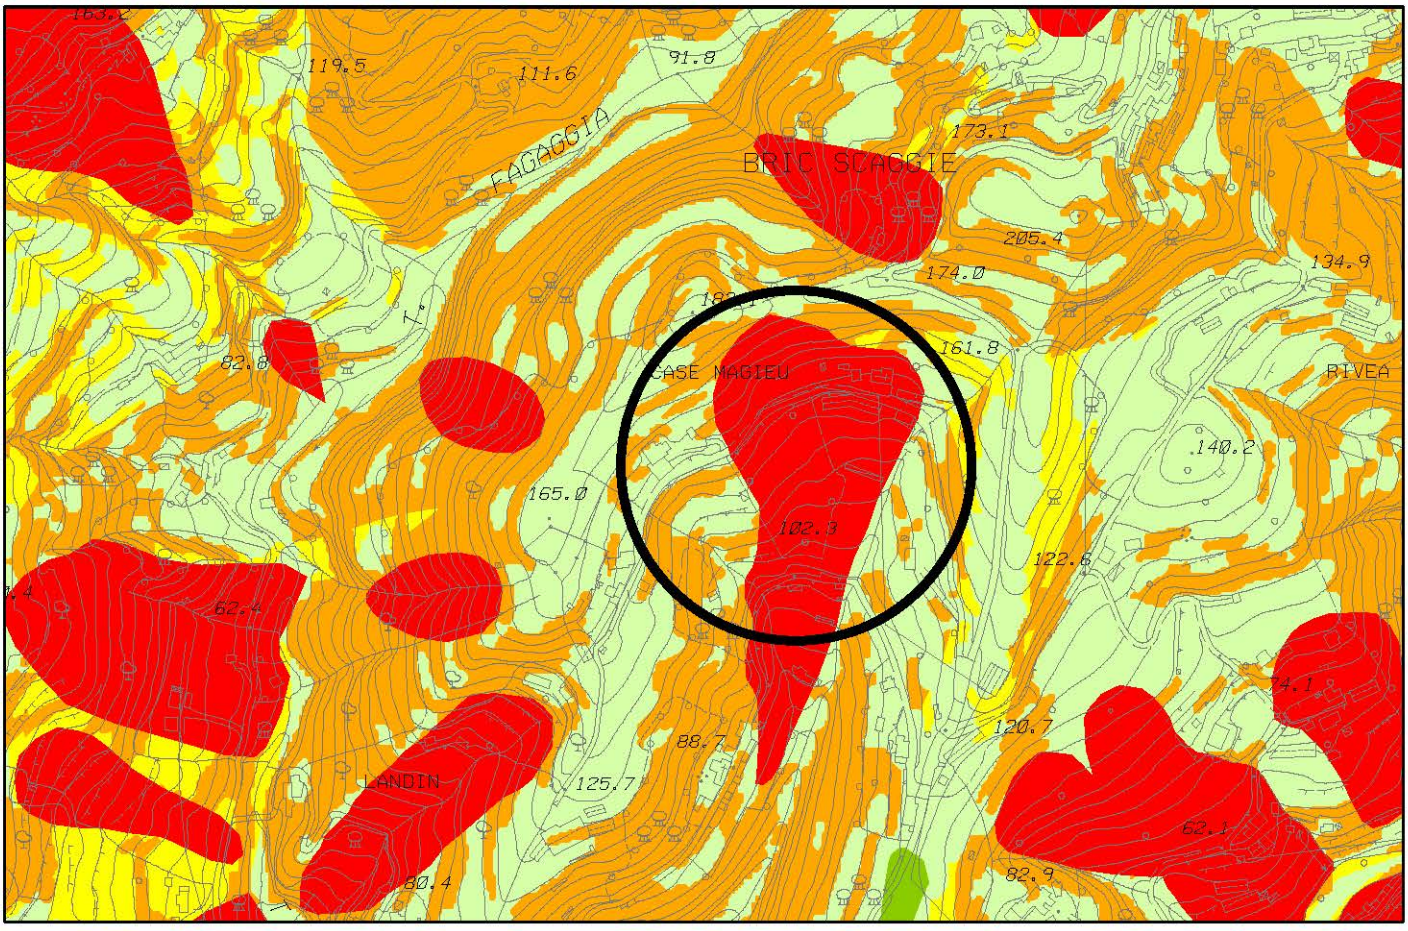


Stralcio P.U.C. - Zonizzazione geologica del territorio -
elaborazione conseguente ai pareri sovraordinati modificata


foglio 24 - scala 1 : 5.000

Municipio V - VAL POLCEVERA

OSSERVAZIONE N. 296

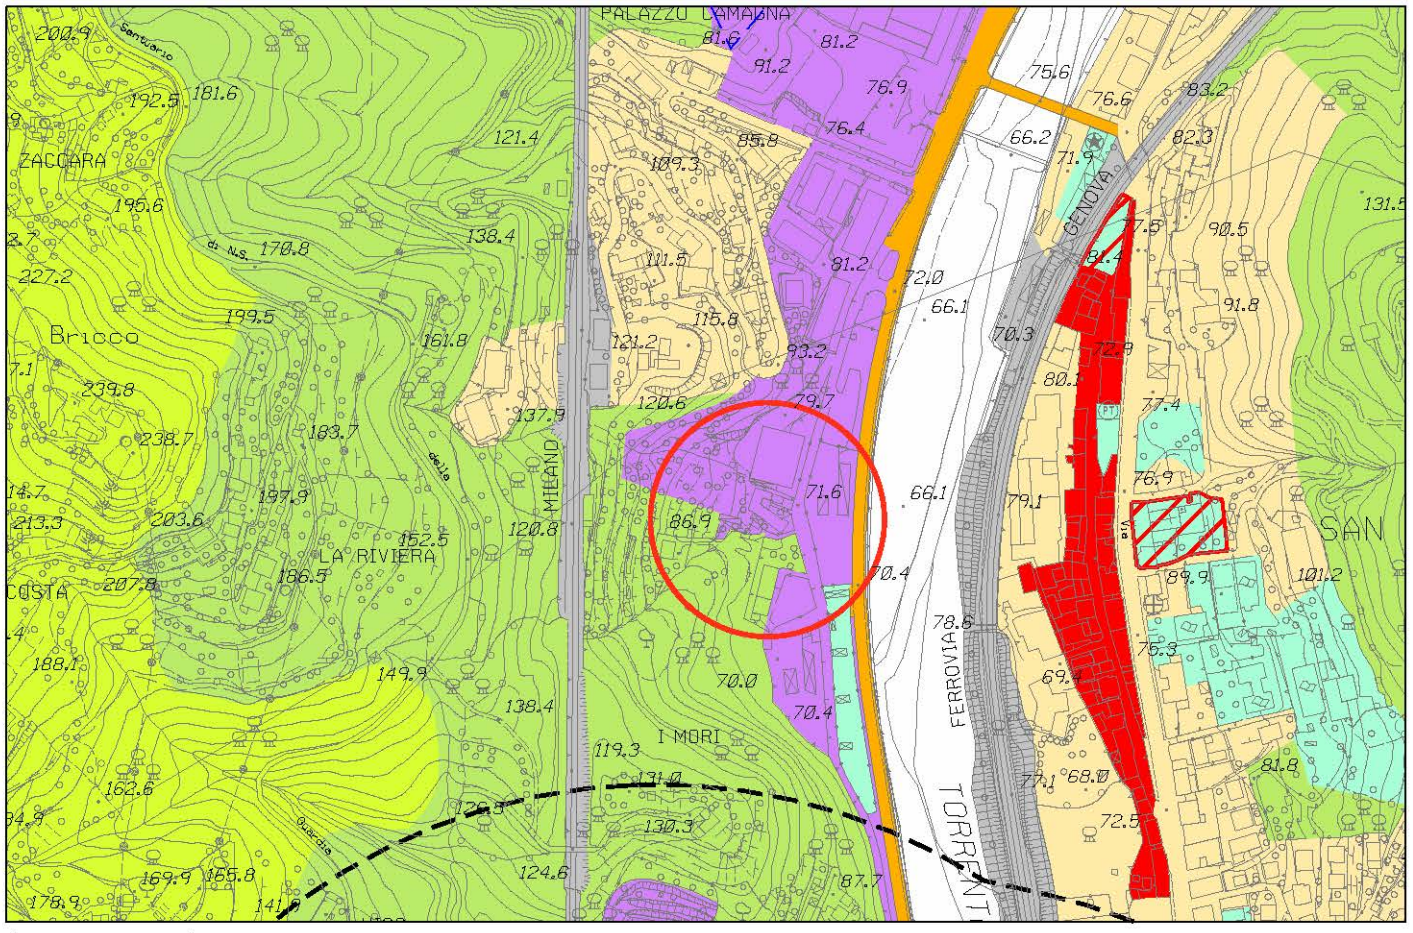

Stralcio P.U.C. Assetto Urbanistico - elaborazione conseguente ai pareri sovraordinati

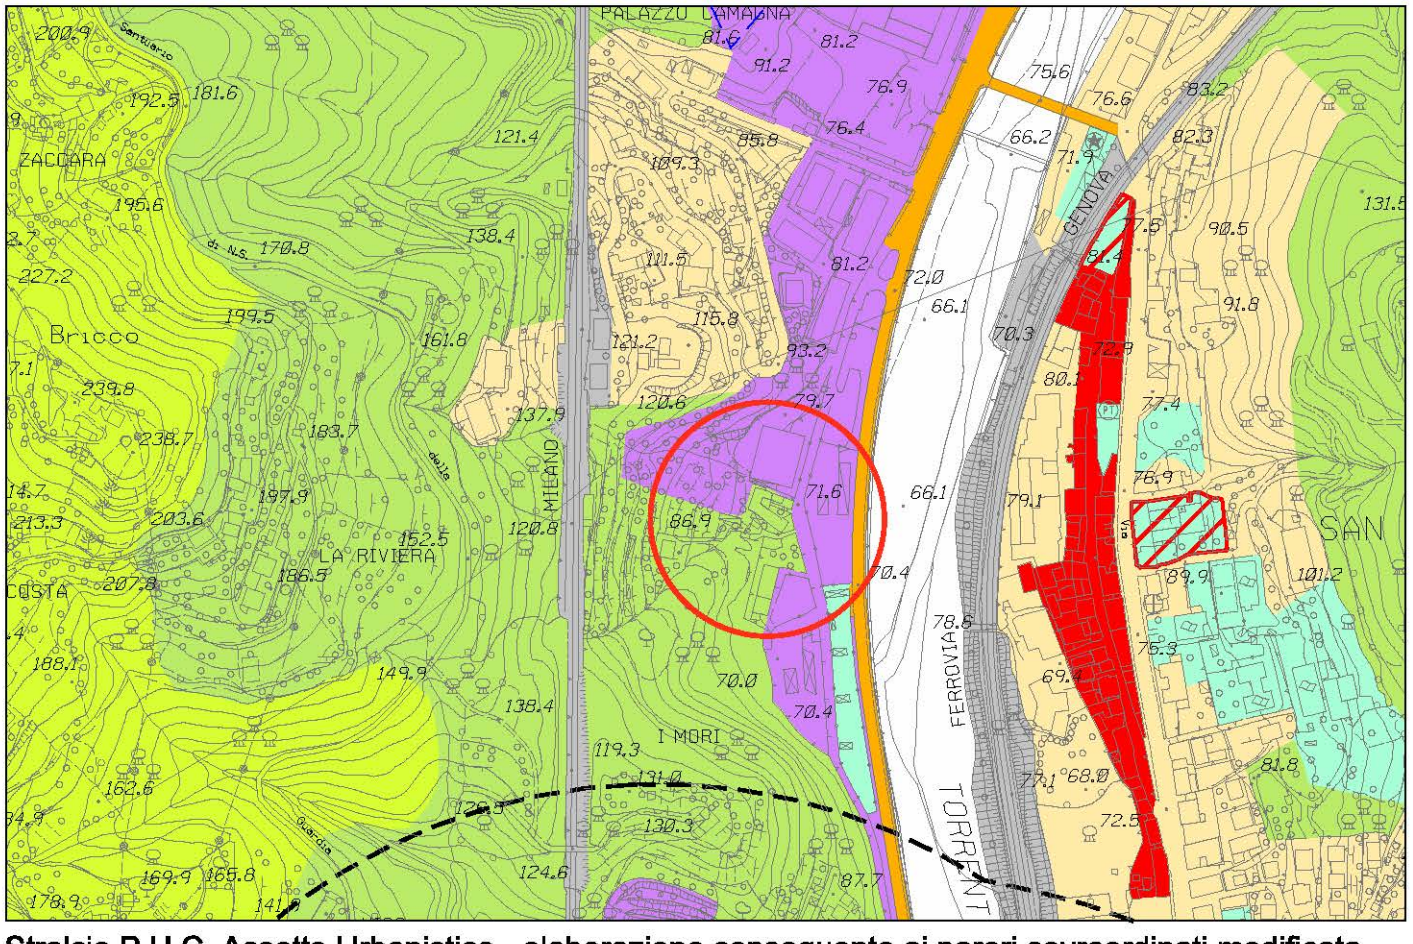


Stralcio P.U.C. Assetto Urbanistico - elaborazione conseguente ai pareri sovraordinati modificata


foglio 7 - scala 1 : 5.000

Municipio IX - Levante

OSSERVAZIONE N. 297

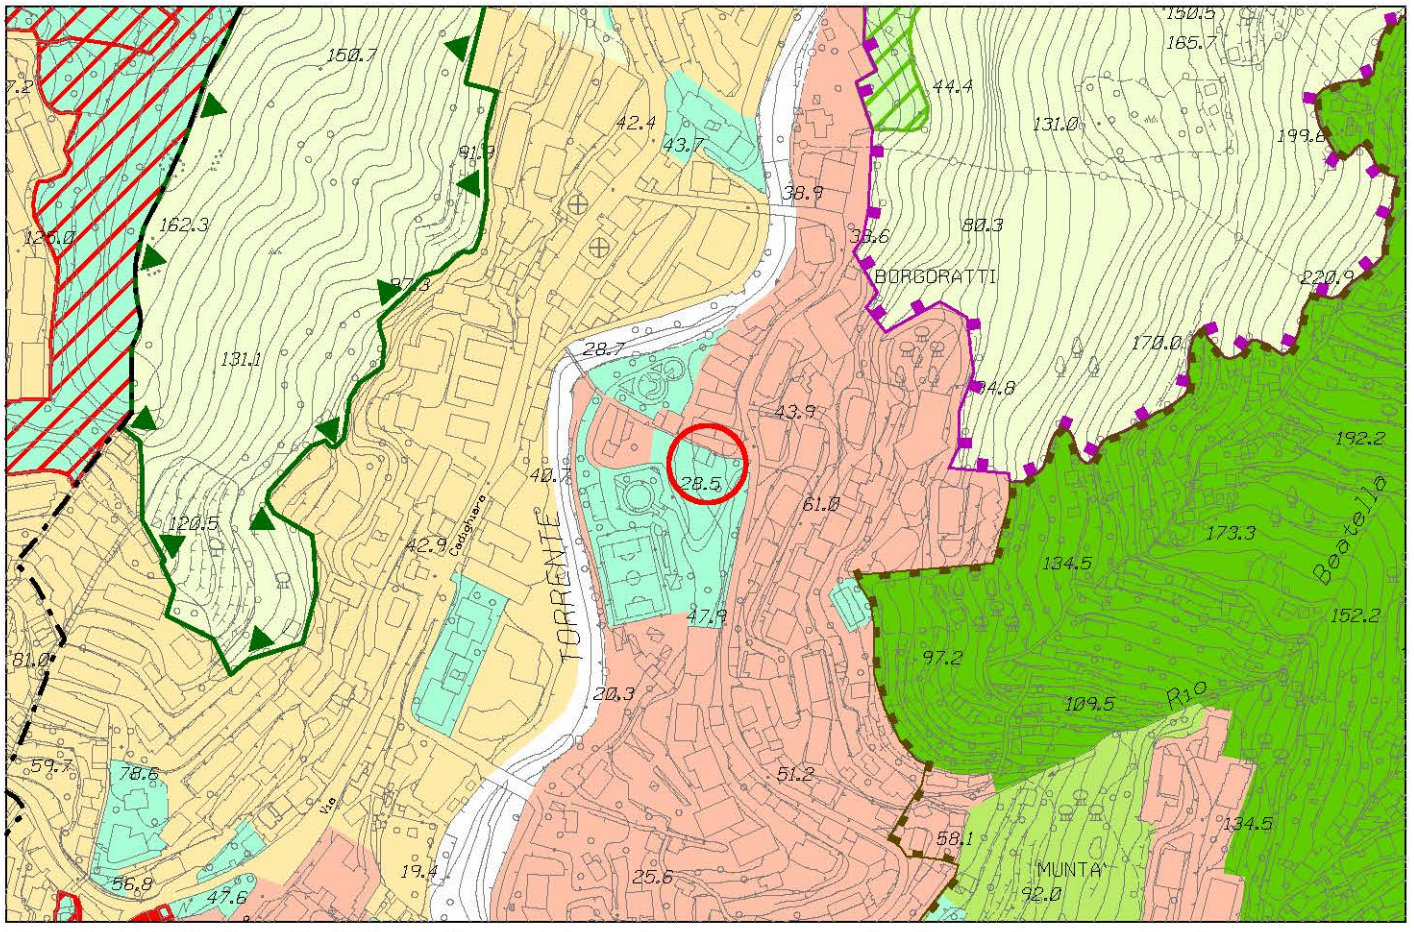

Stralcio P.U.C. Assetto Urbanistico - elaborazione conseguente ai pareri sovraordinati

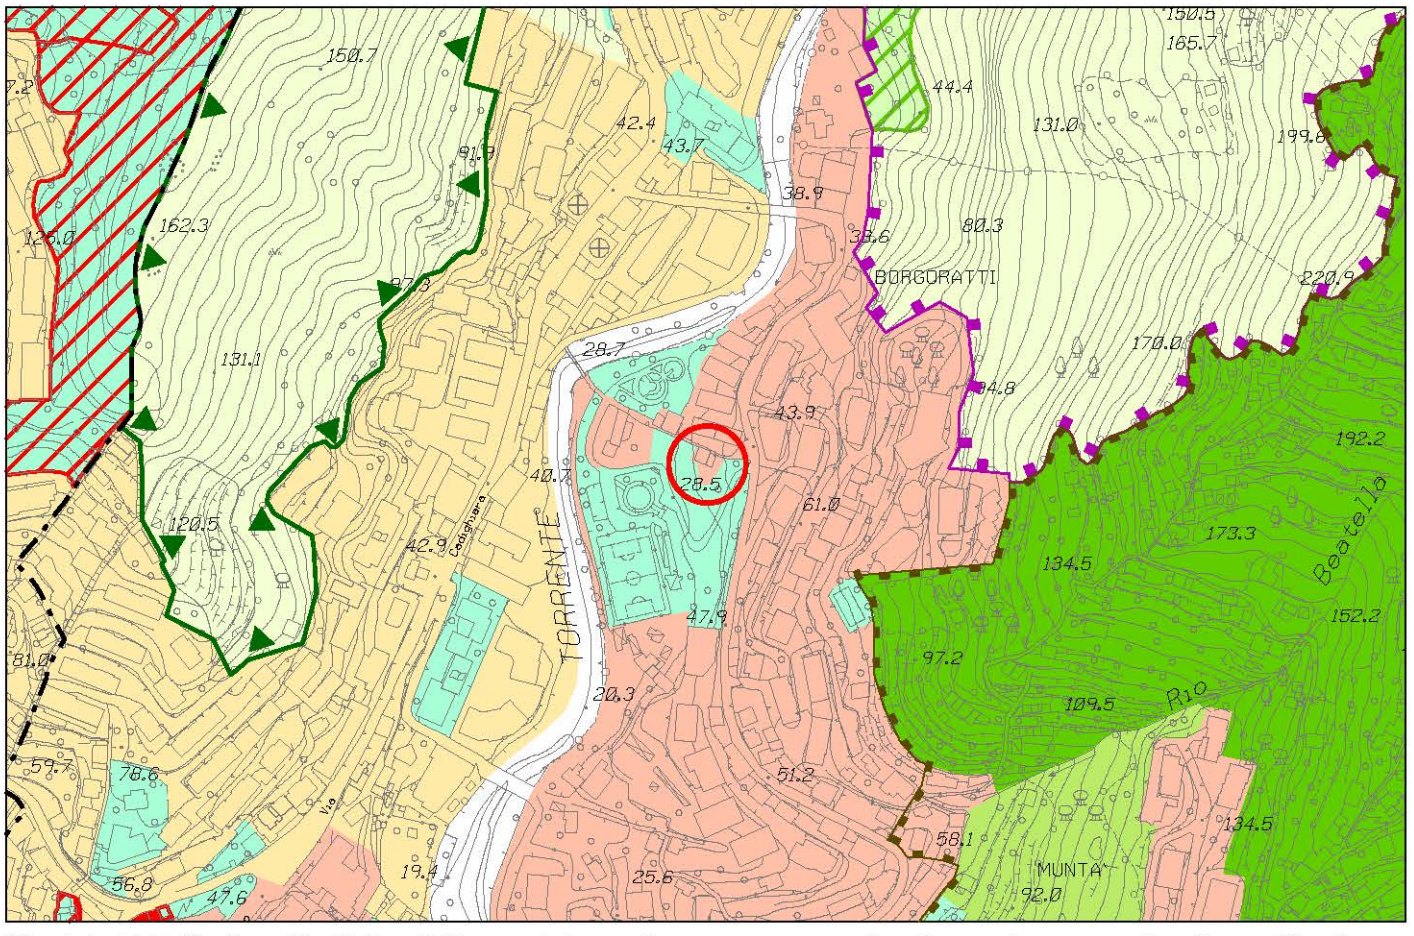


Stralcio P.U.C. Assetto Urbanistico - elaborazione conseguente ai pareri sovraordinati modificata


foglio 39 - scala 1 : 5.000

Municipio IX - Levante

OSSERVAZIONE N. 297

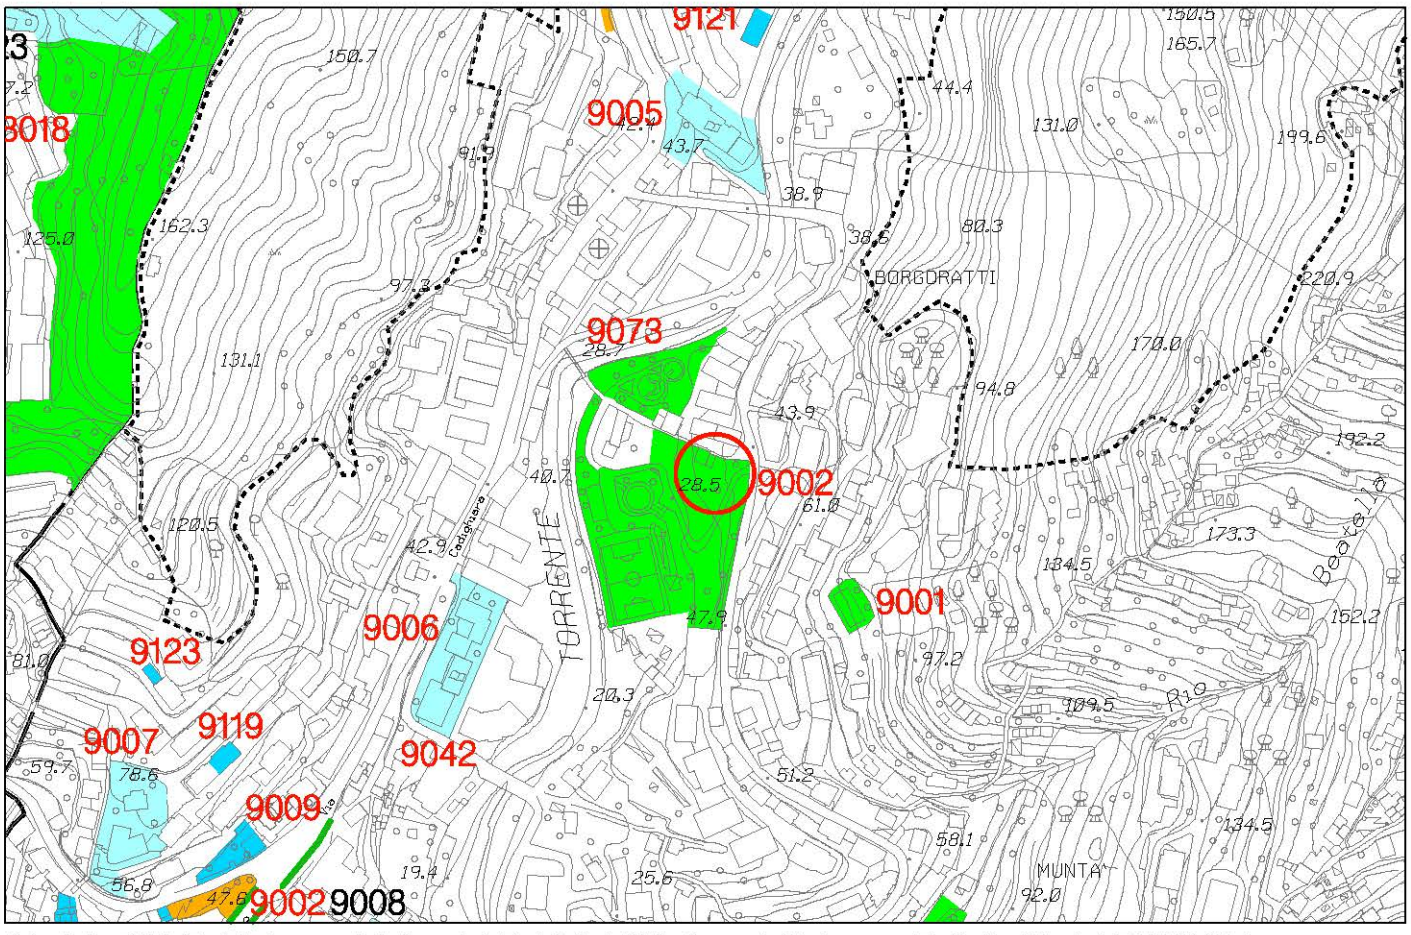

Stralcio P.U.C. Sistema dei Servizi Pubblici SIS-S - adottato con D.C.C. 92 del 7/12/2011

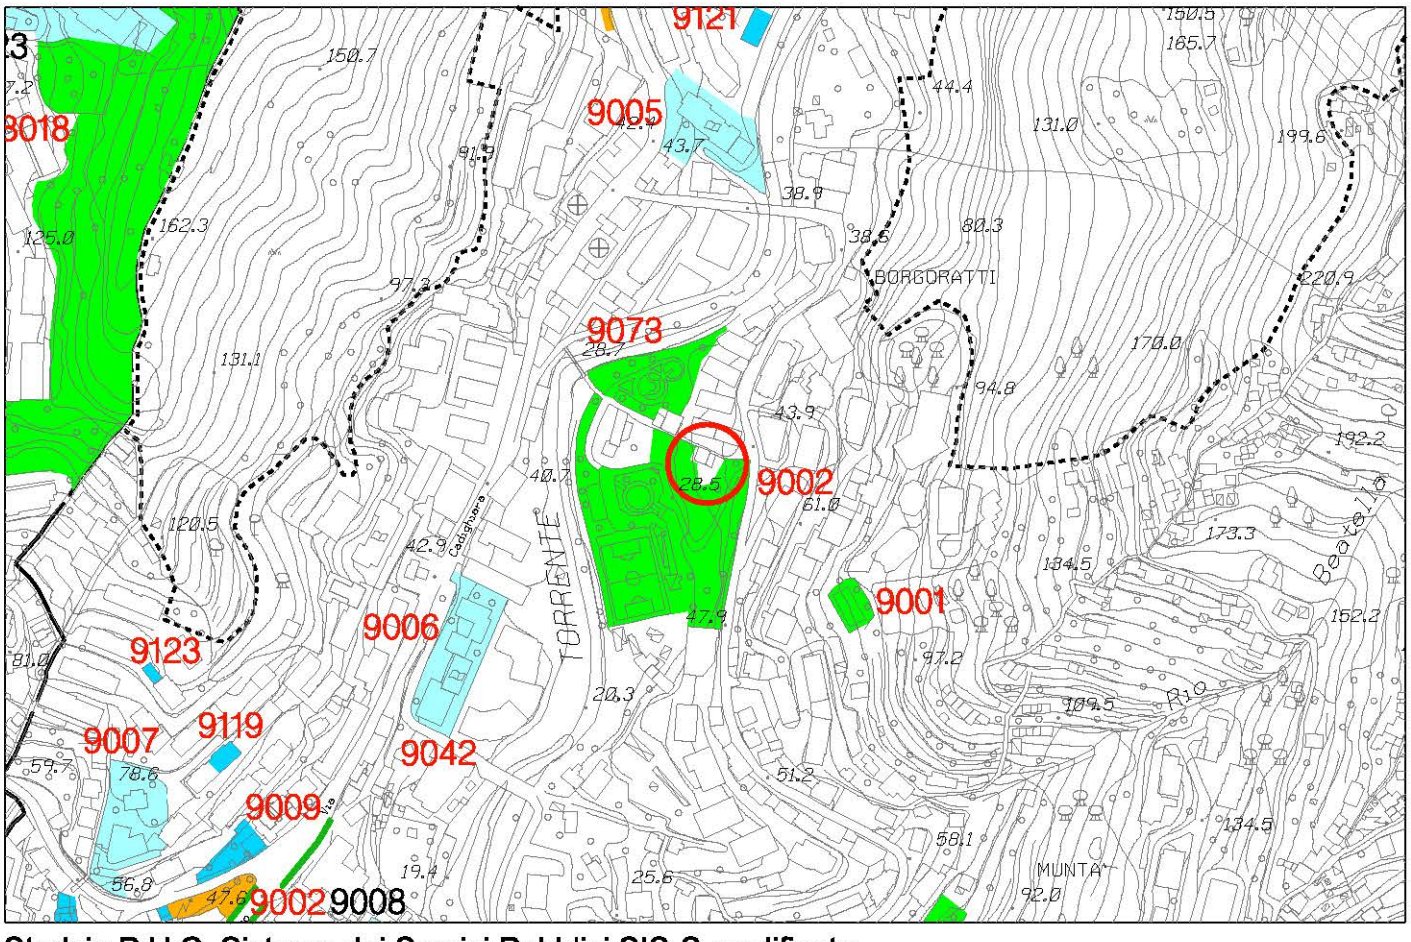


Stralcio P.U.C. Sistema dei Servizi Pubblici SIS-S modificato


foglio 39 - scala 1 : 5.000

Municipio IV - Media Valbisagno

OSSERVAZIONE N. 309 sub 1

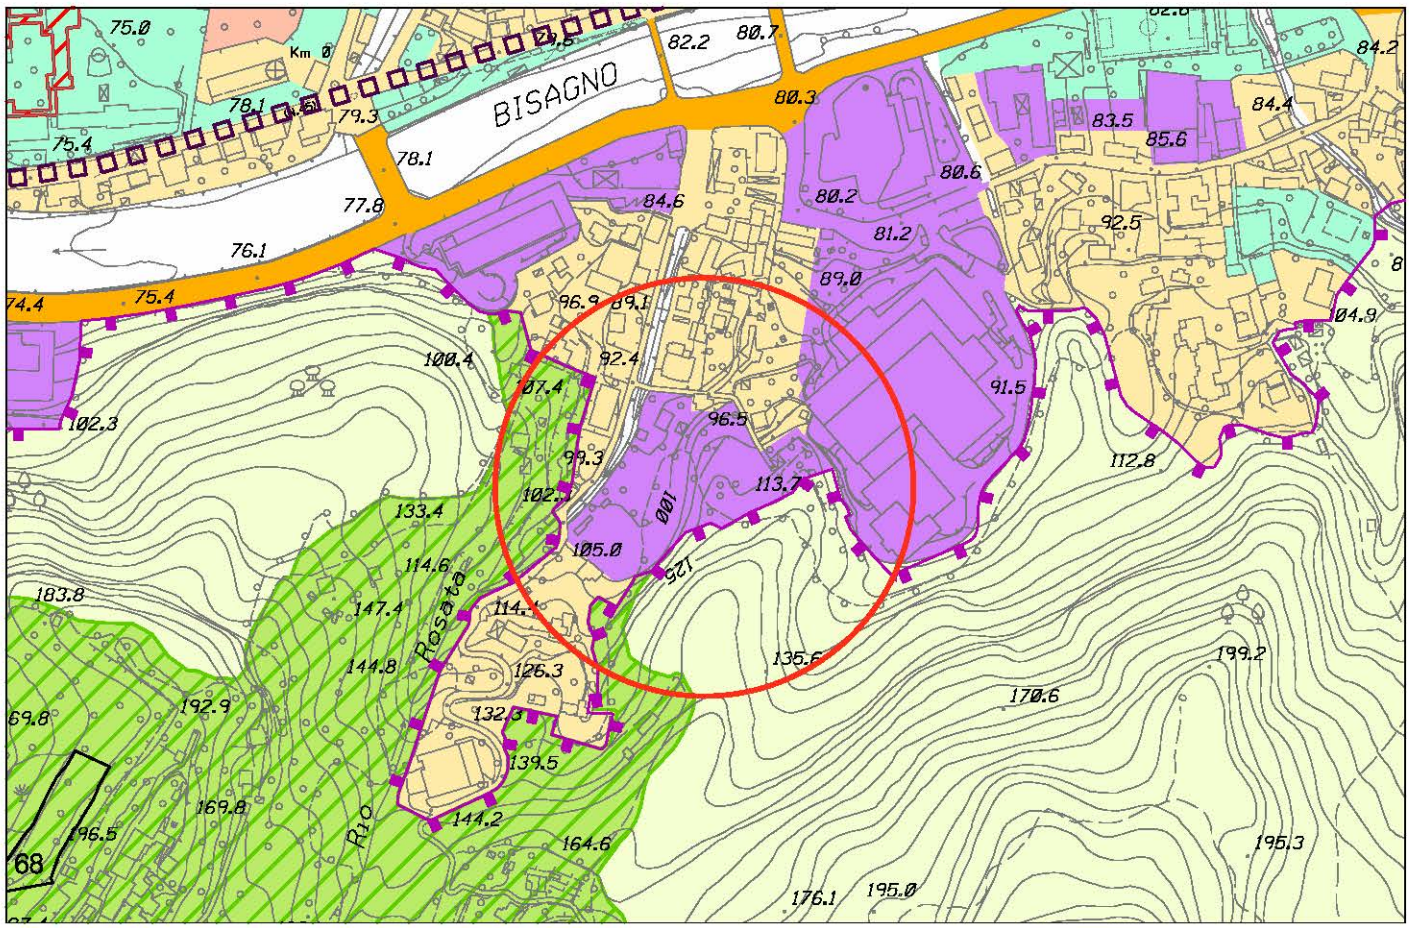

Stralcio P.U.C. Assetto Urbanistico - elaborazione conseguente ai pareri sovraordinati

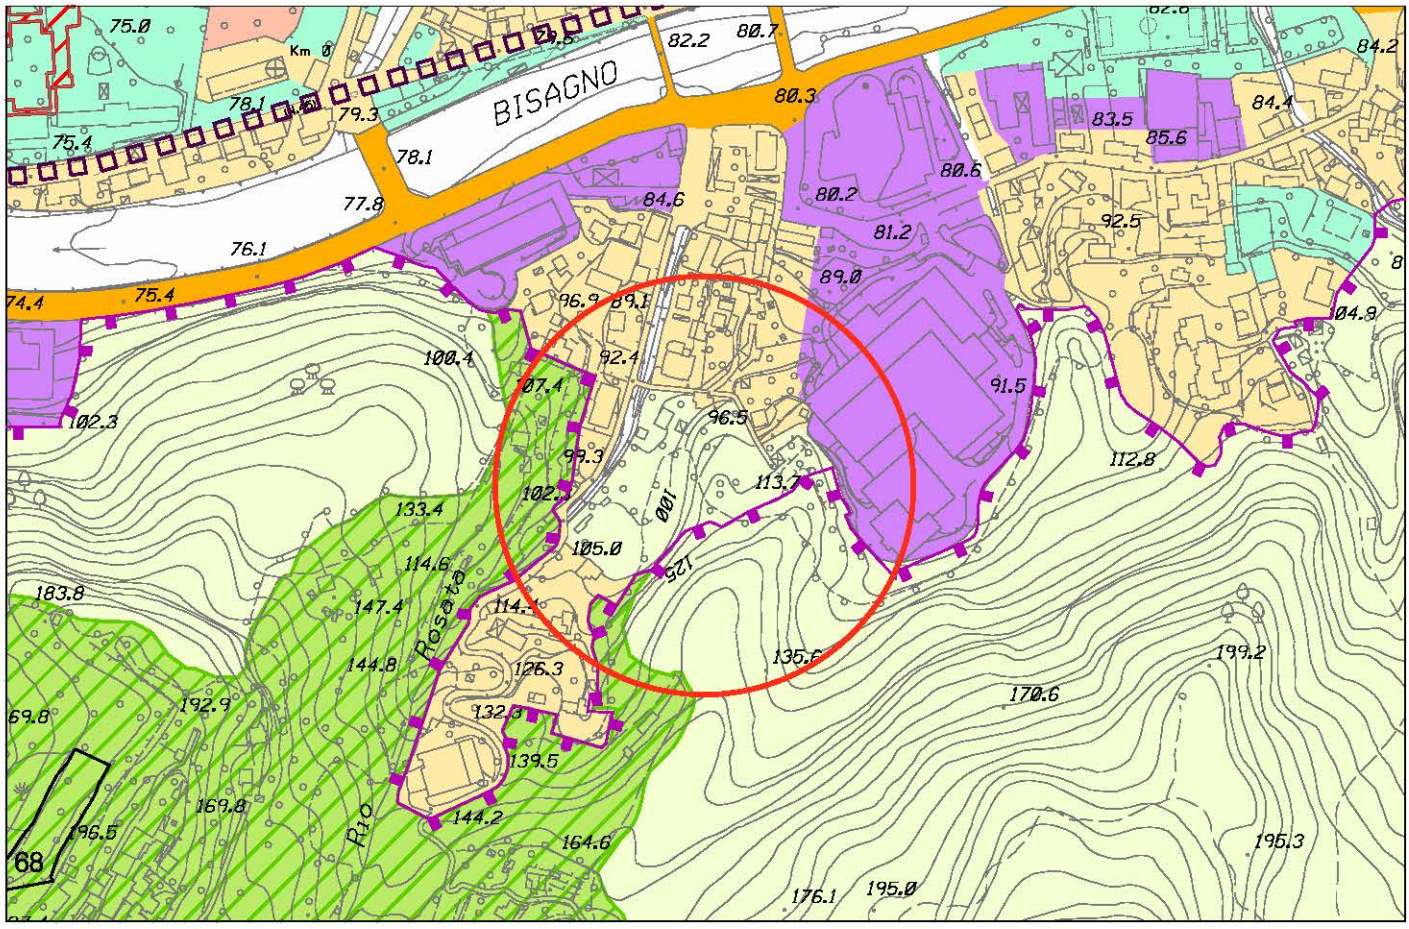


Stralcio P.U.C. Assetto Urbanistico - elaborazione conseguente ai pareri sovraordinati modificata


foglio 30 - scala 1 : 5.000

Municipio IX - LEVANTE

OSSERVAZIONE N. 310

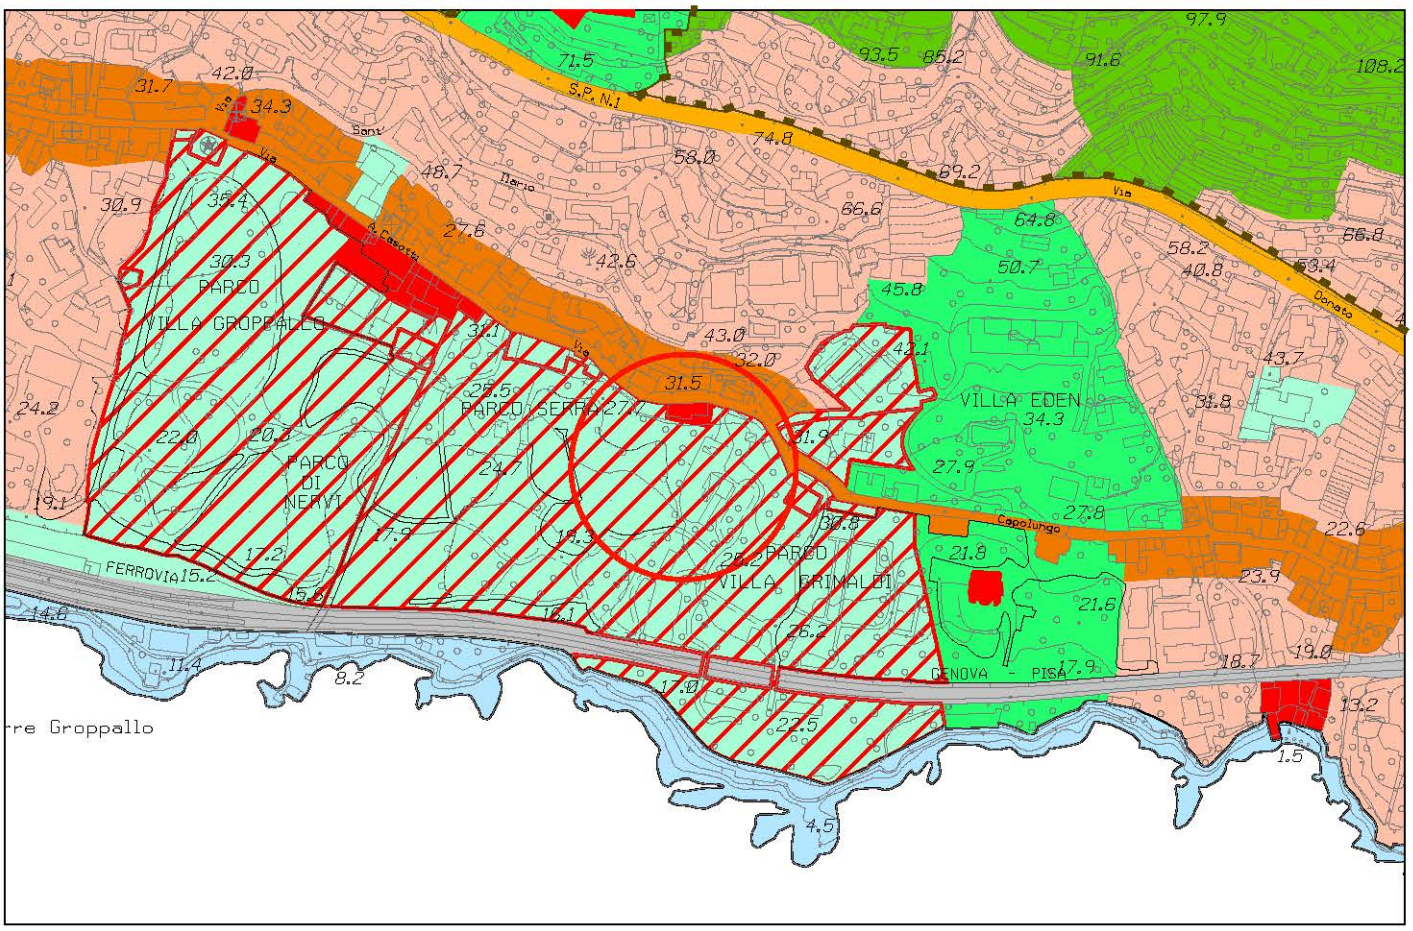

Stralcio P.U.C. Assetto Urbanistico - elaborazione conseguente ai pareri sovraordinati

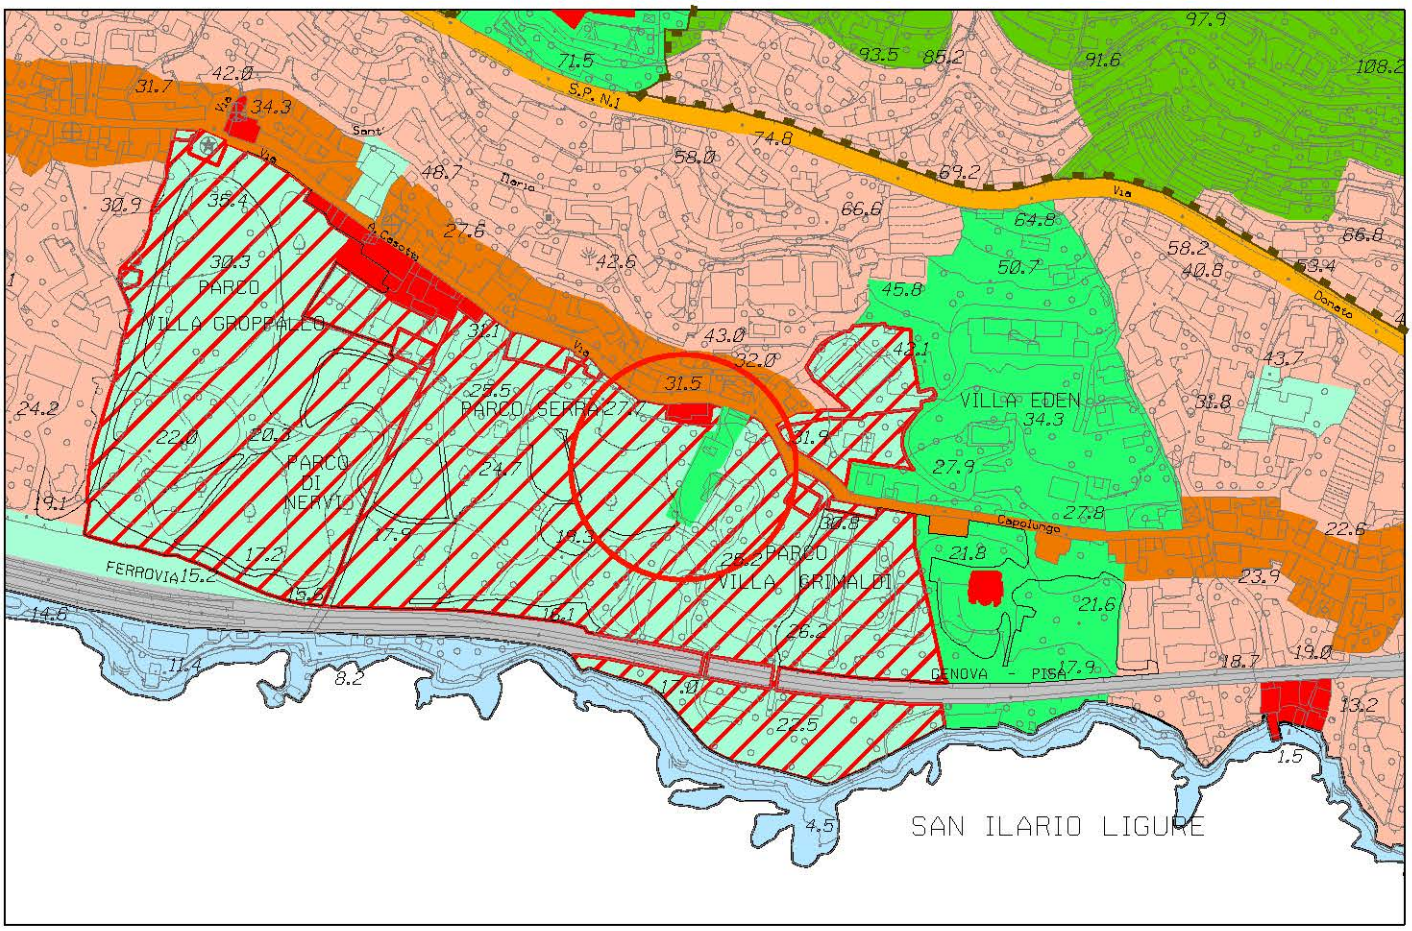


Stralcio P.U.C. Assetto Urbanistico - elaborazione conseguente ai pareri sovraordinati modificata


foglio 46 - scala 1 : 5.000

Municipio IX - Levante

OSSERVAZIONE N. 310

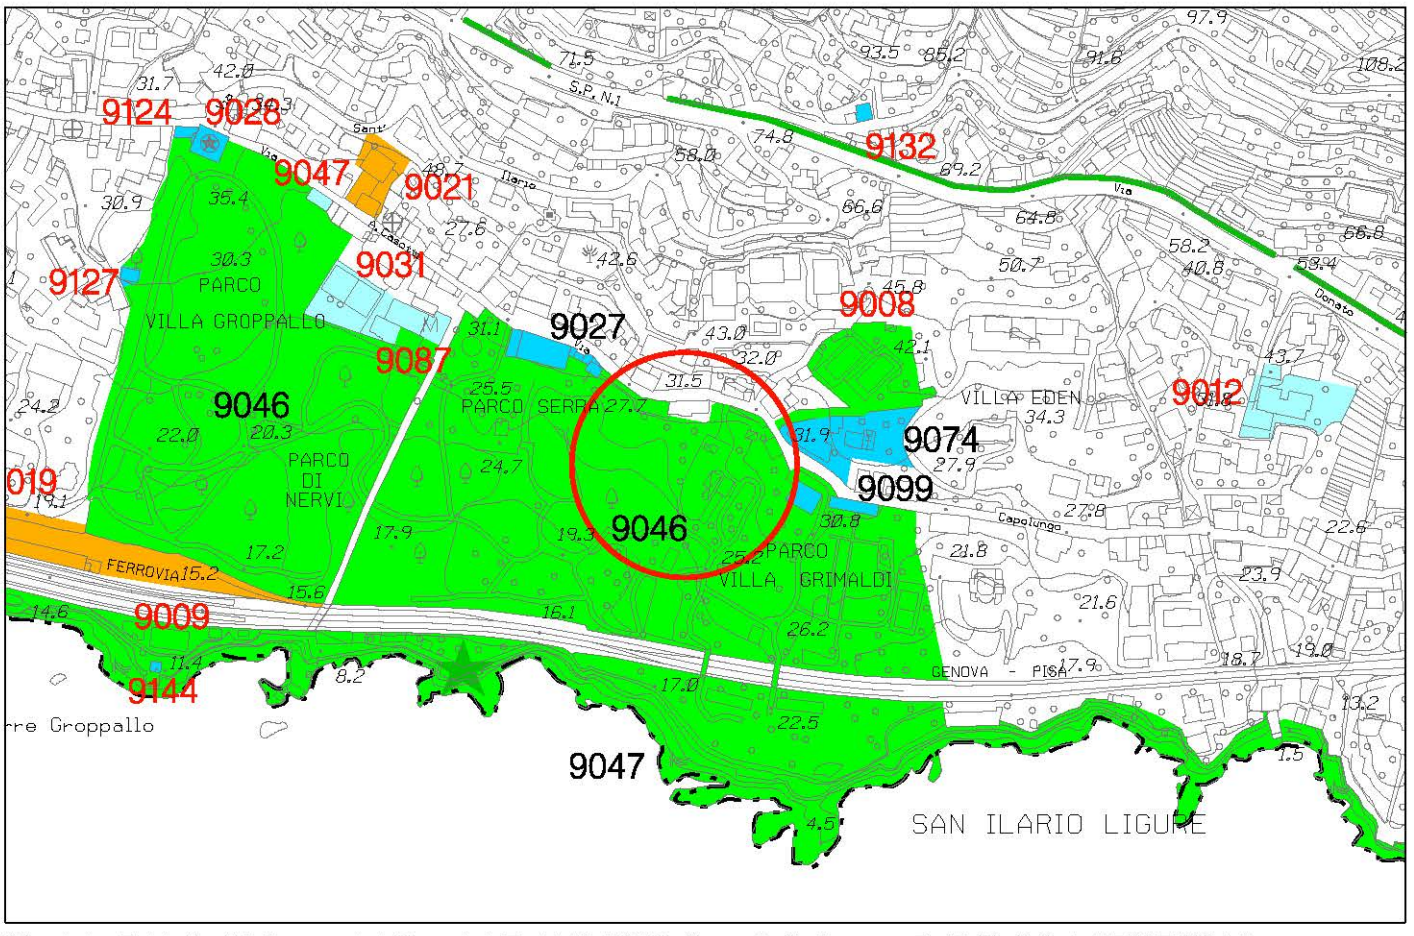

Stralcio P.U.C. Sistema dei Servizi Pubblici SIS-S - adottato con D.C.C. 92 del 7/12/2011

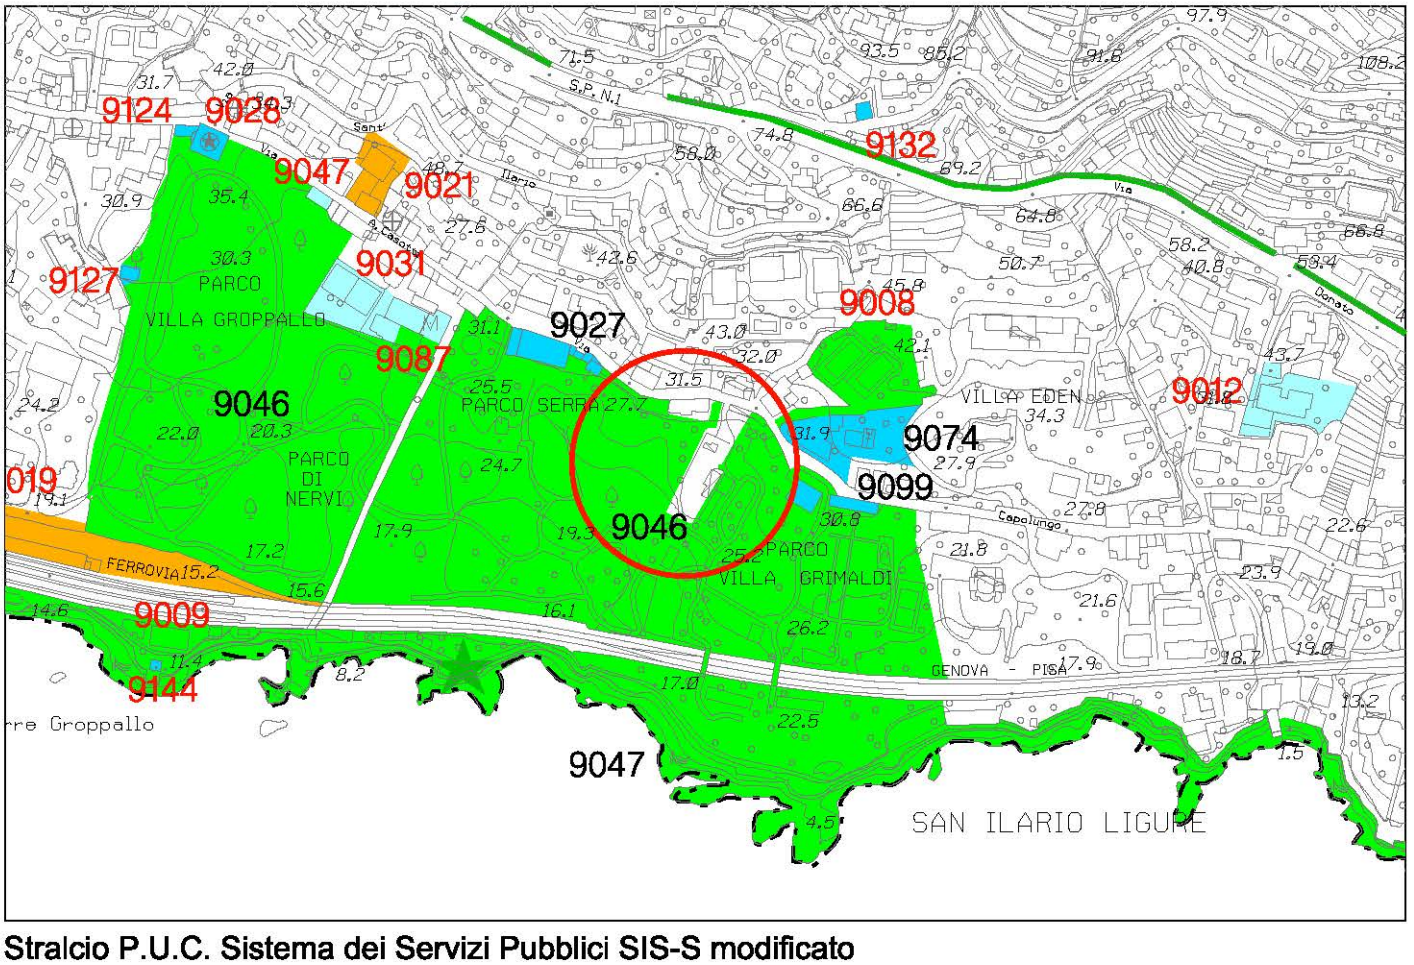


Stralcio P.U.C. Sistema dei Servizi Pubblici SIS-S modificato


foglio 46 - scala 1 : 5.000

Municipio VIII - MEDIO LEVANTE

OSSERVAZIONE N. 314

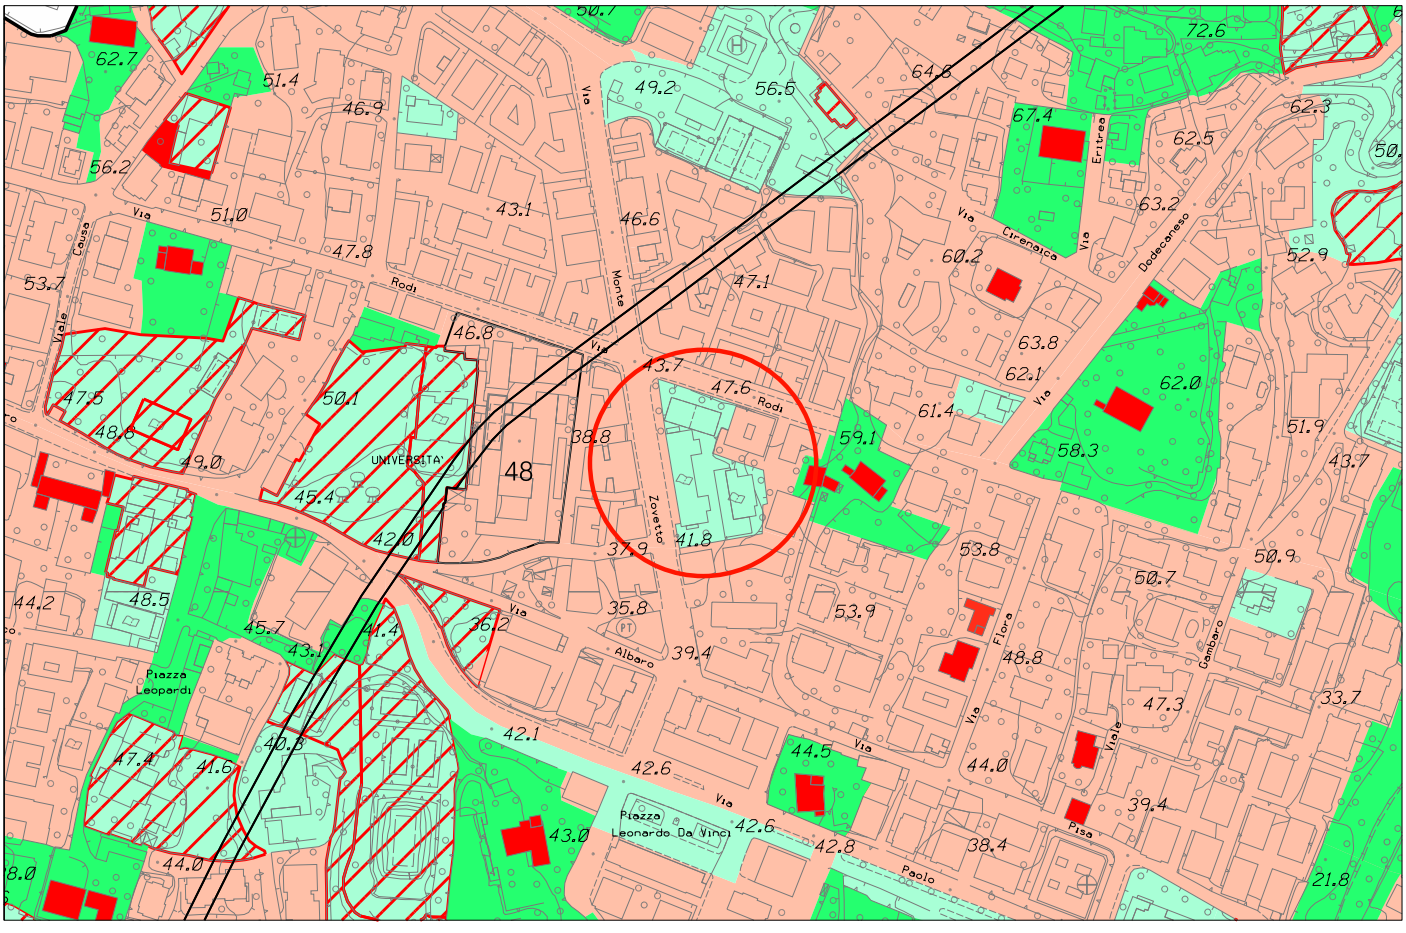


Stralcio P.U.C. Assetto Urbanistico - elaborazione conseguente ai pareri sovraordinati

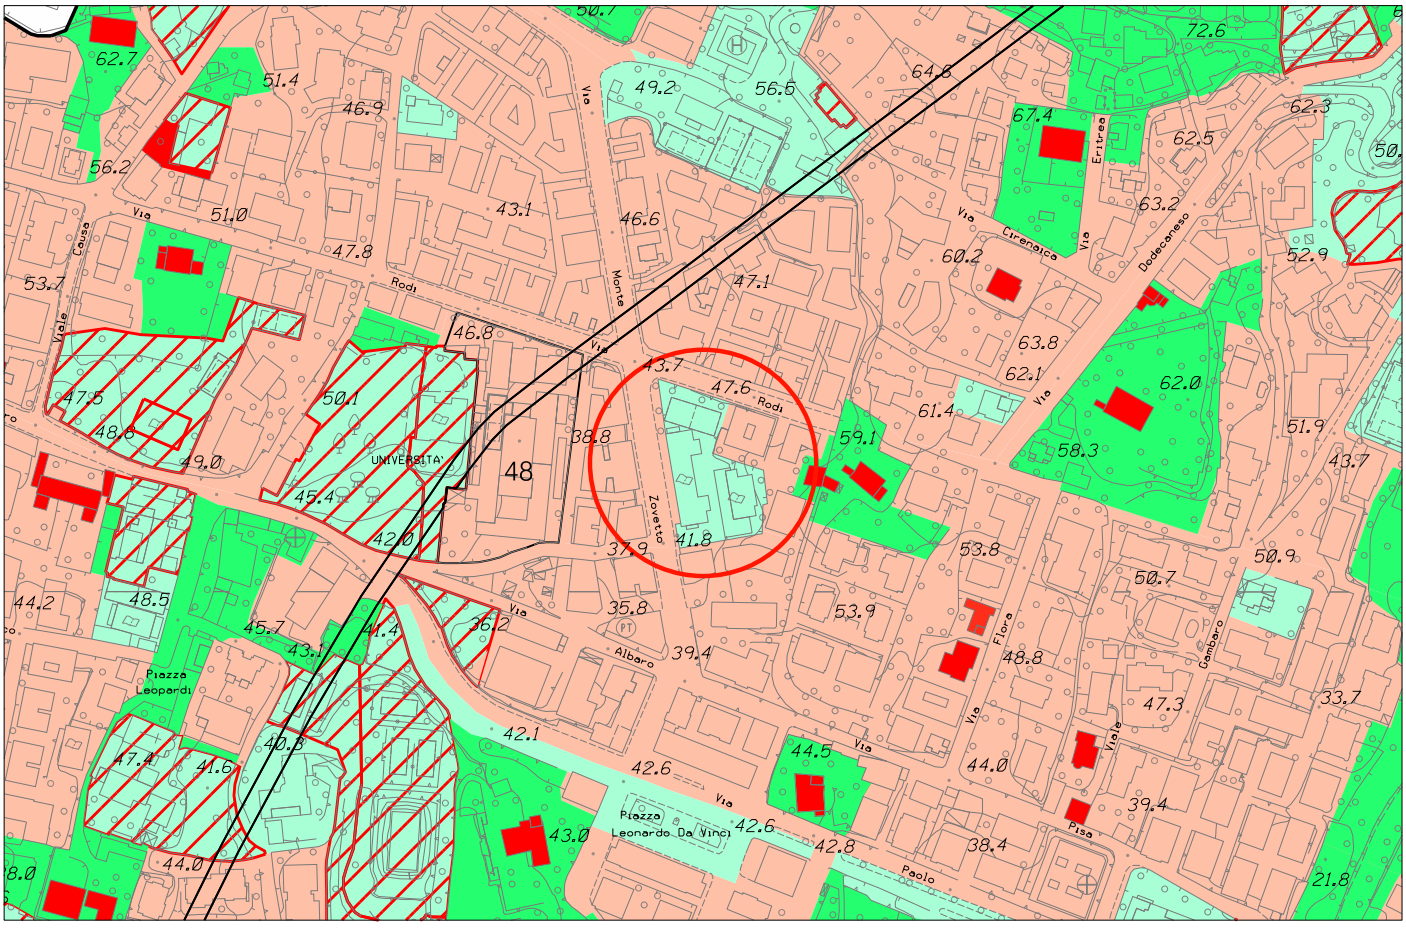


Stralcio P.U.C. Assetto Urbanistico - elaborazione conseguente ai pareri sovraordinati modificata

fogli 39,44 - scala 1 : 5.000

OSSERVAZIONE N. 314

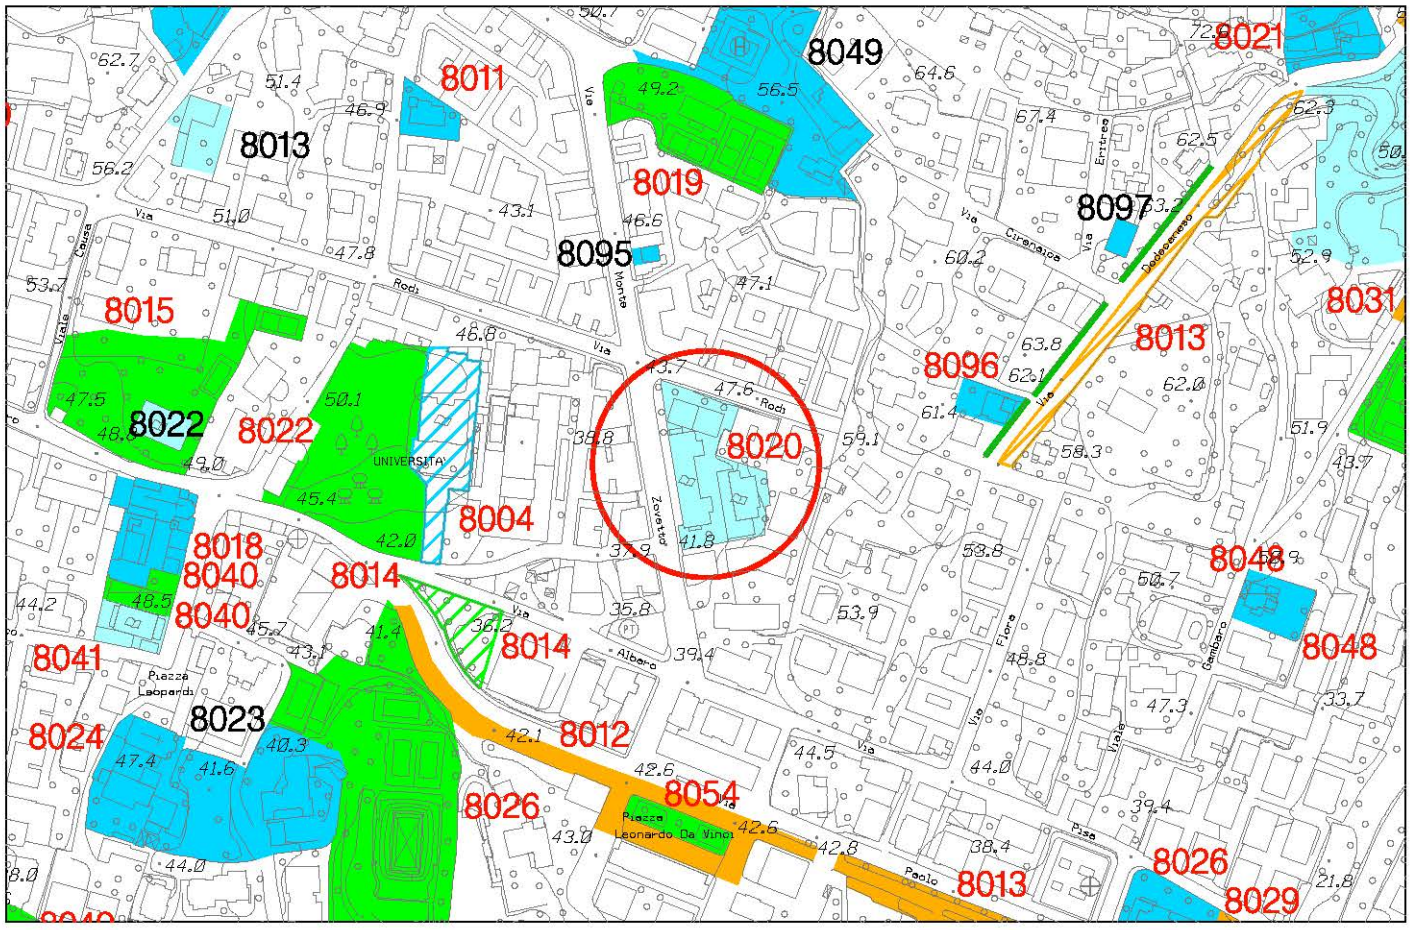

Stralcio P.U.C. Sistema dei Servizi Pubblici SIS-S - adottato con D.C.C. 92 del 7/12/2011

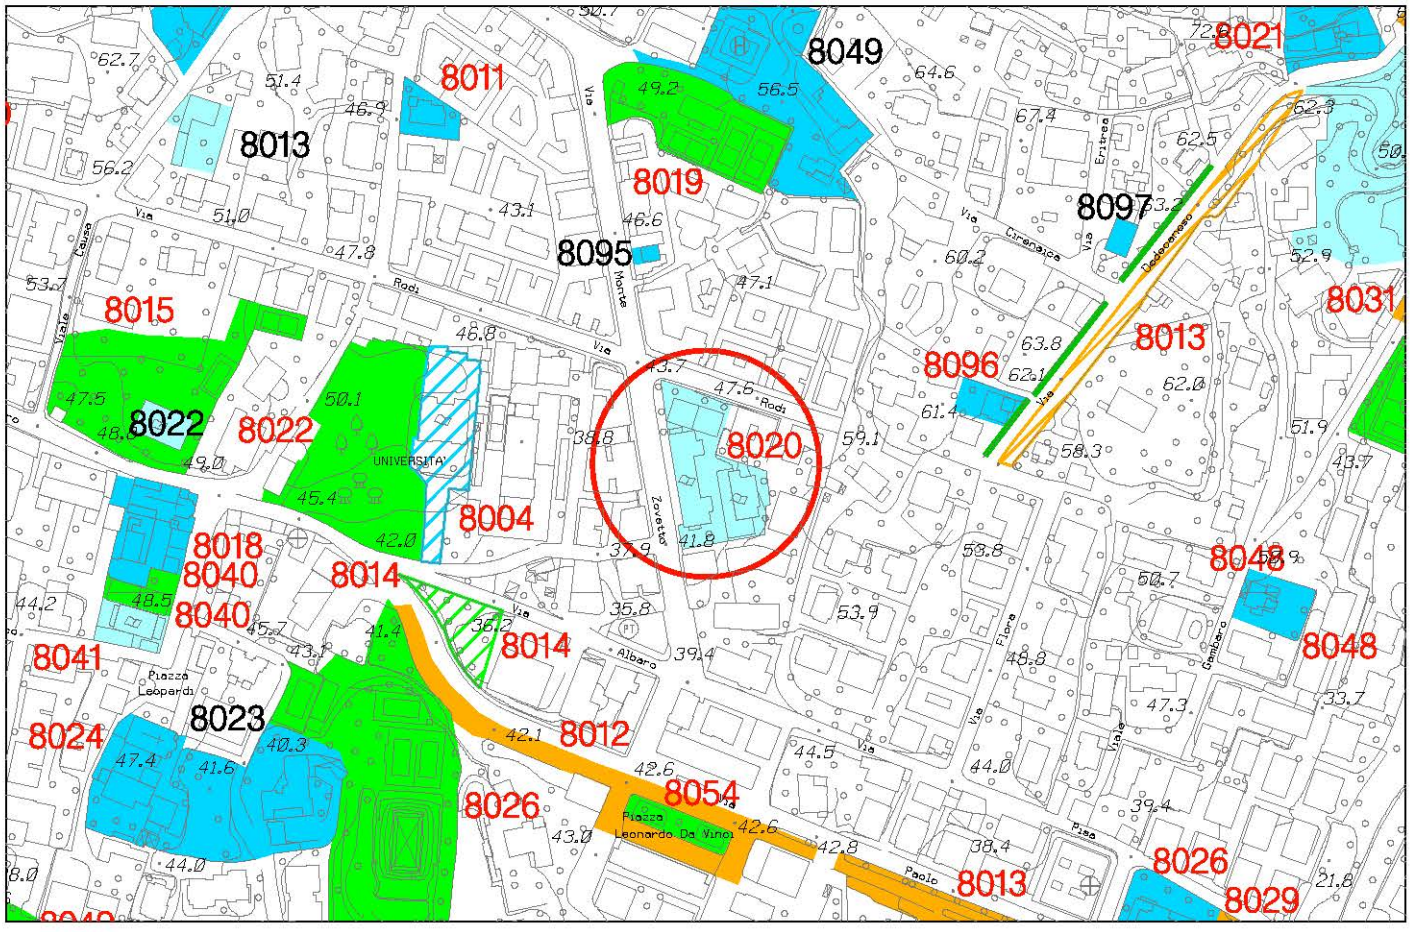

Stralcio P.U.C. Sistema dei Servizi Pubblici SIS-S modificato

fogli 39-44 - scala 1 : 5.000

Municipio VII - Ponente

OSSERVAZIONE N. 340 sub 3



Stralcio P.U.C. Assetto Urbanistico - elaborazione conseguente ai pareri sovraordinati

scala 1 : 5.000

Municipio VII - Ponente

OSSERVAZIONE N. 340 sub 3




Stralcio P.U.C. Assetto Urbanistico - elaborazione conseguente ai pareri sovraordinati modificata

scala 1 : 5.000

Municipio VII - Ponente

OSSERVAZIONE N. 340 sub 3

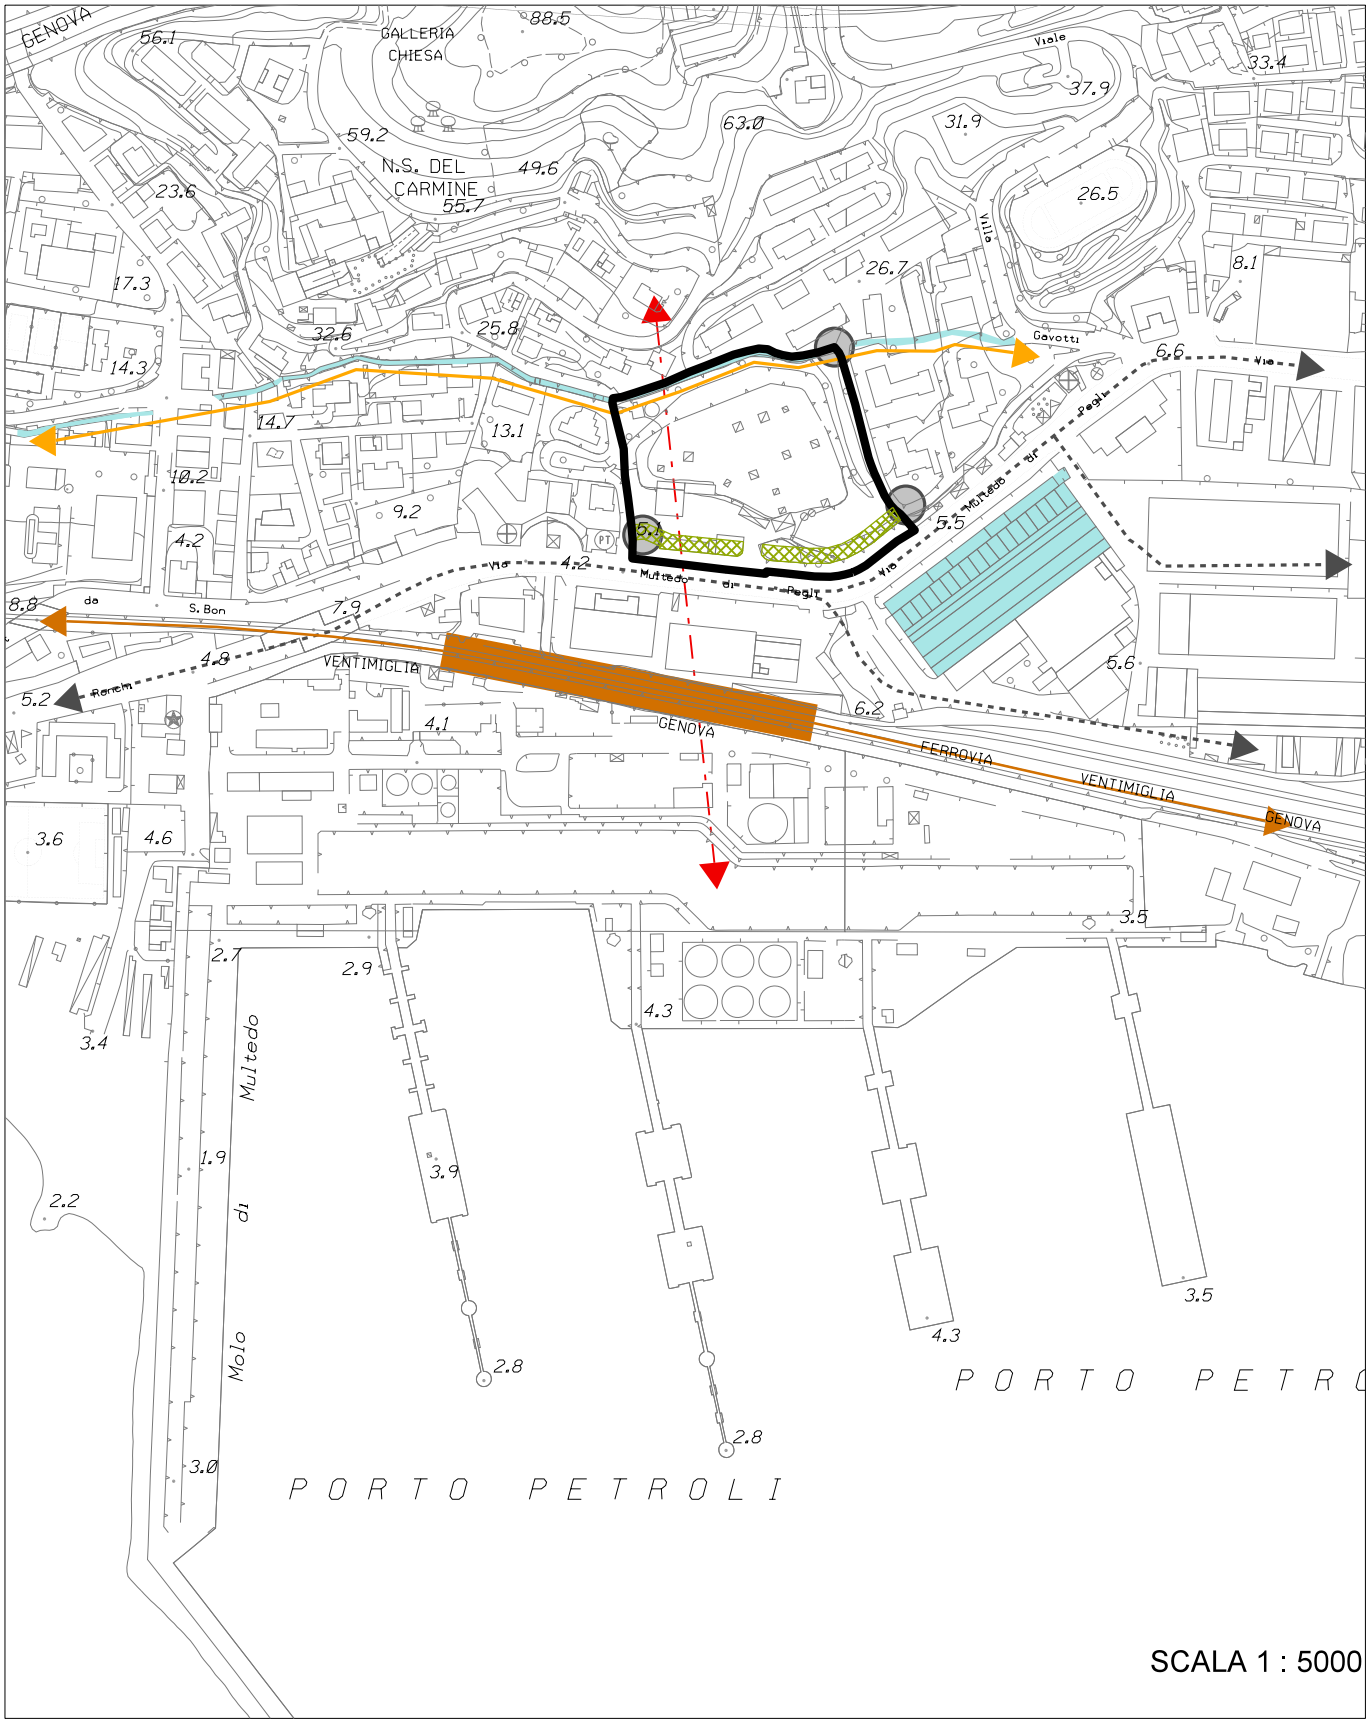


Stralcio P.U.C. Assetto Urbanistico - elaborazione conseguente ai pareri sovraordinati

scala 1 : 5.000

Municipio VII - Ponente


OSSERVAZIONE N. 340 sub 3

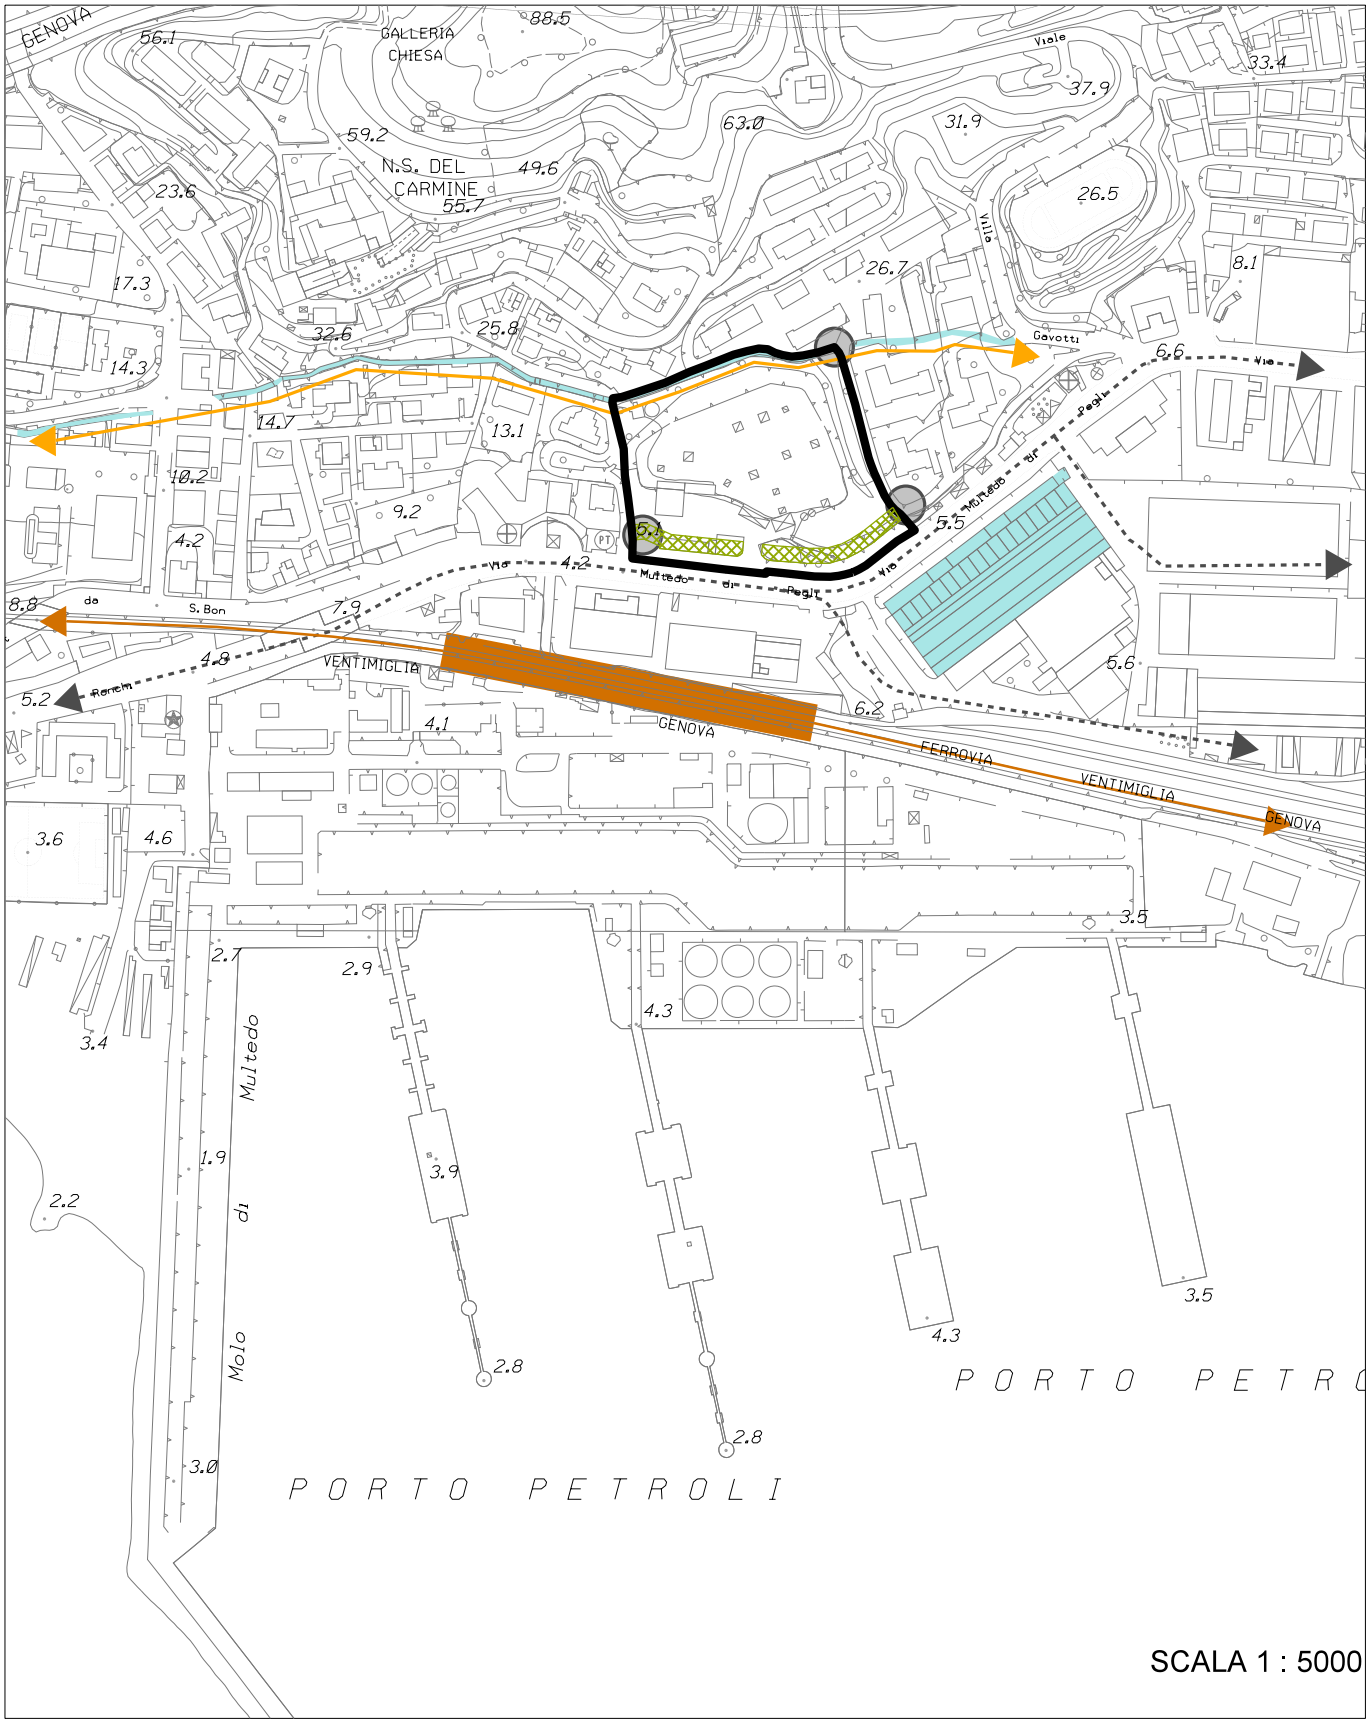


Stralcio P.U.C. Assetto Urbanistico - elaborazione conseguente ai pareri sovraordinati modificata

scala 1 : 5.000

OSSERVAZIONE N. 450

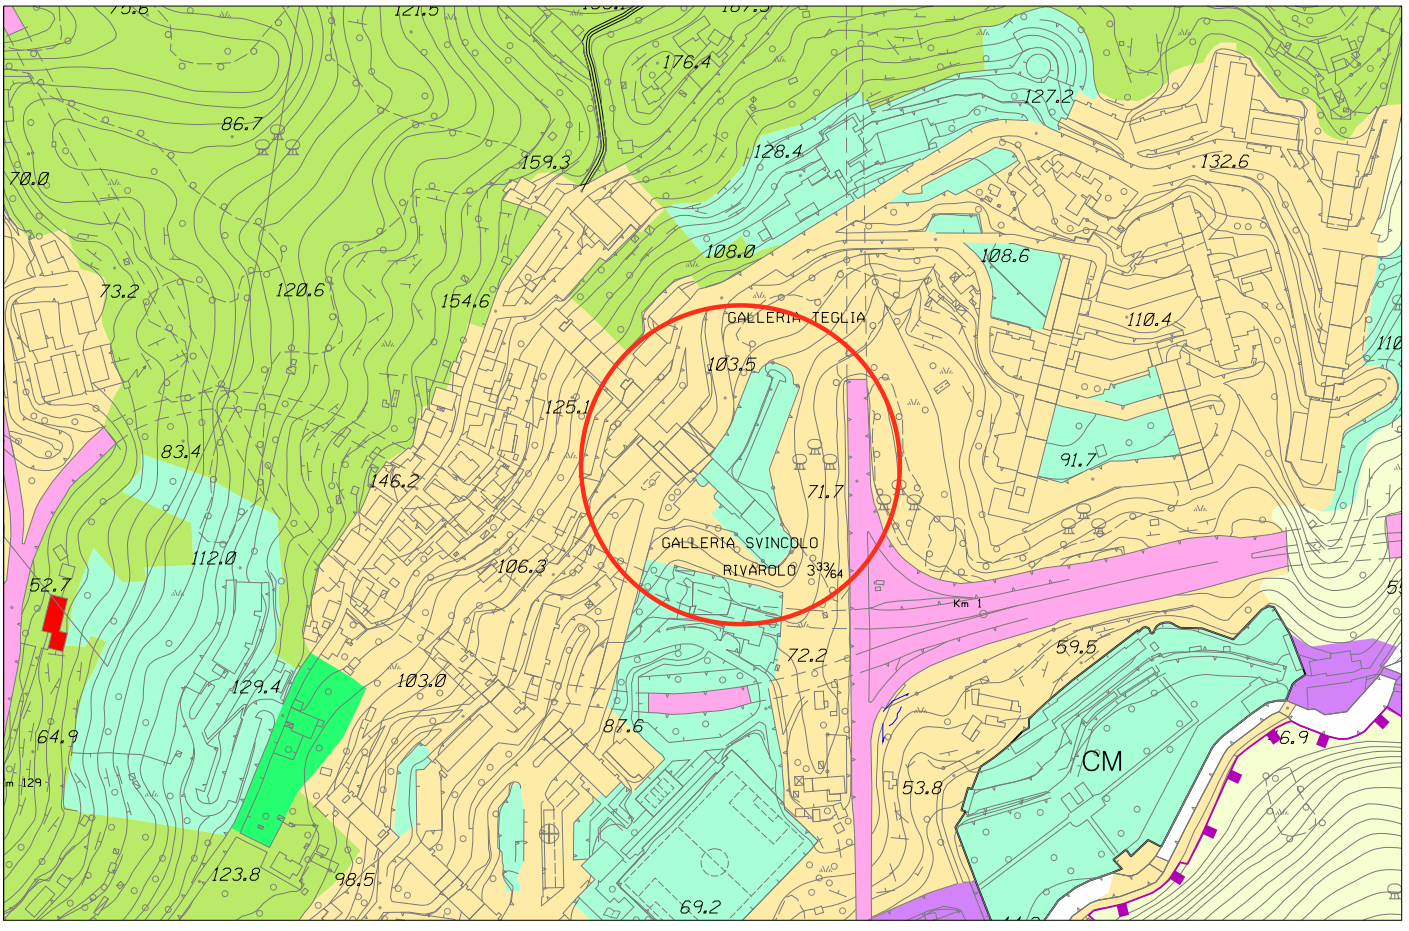

Stralcio P.U.C. Assetto Urbanistico - elaborazione conseguente ai pareri sovraordinati

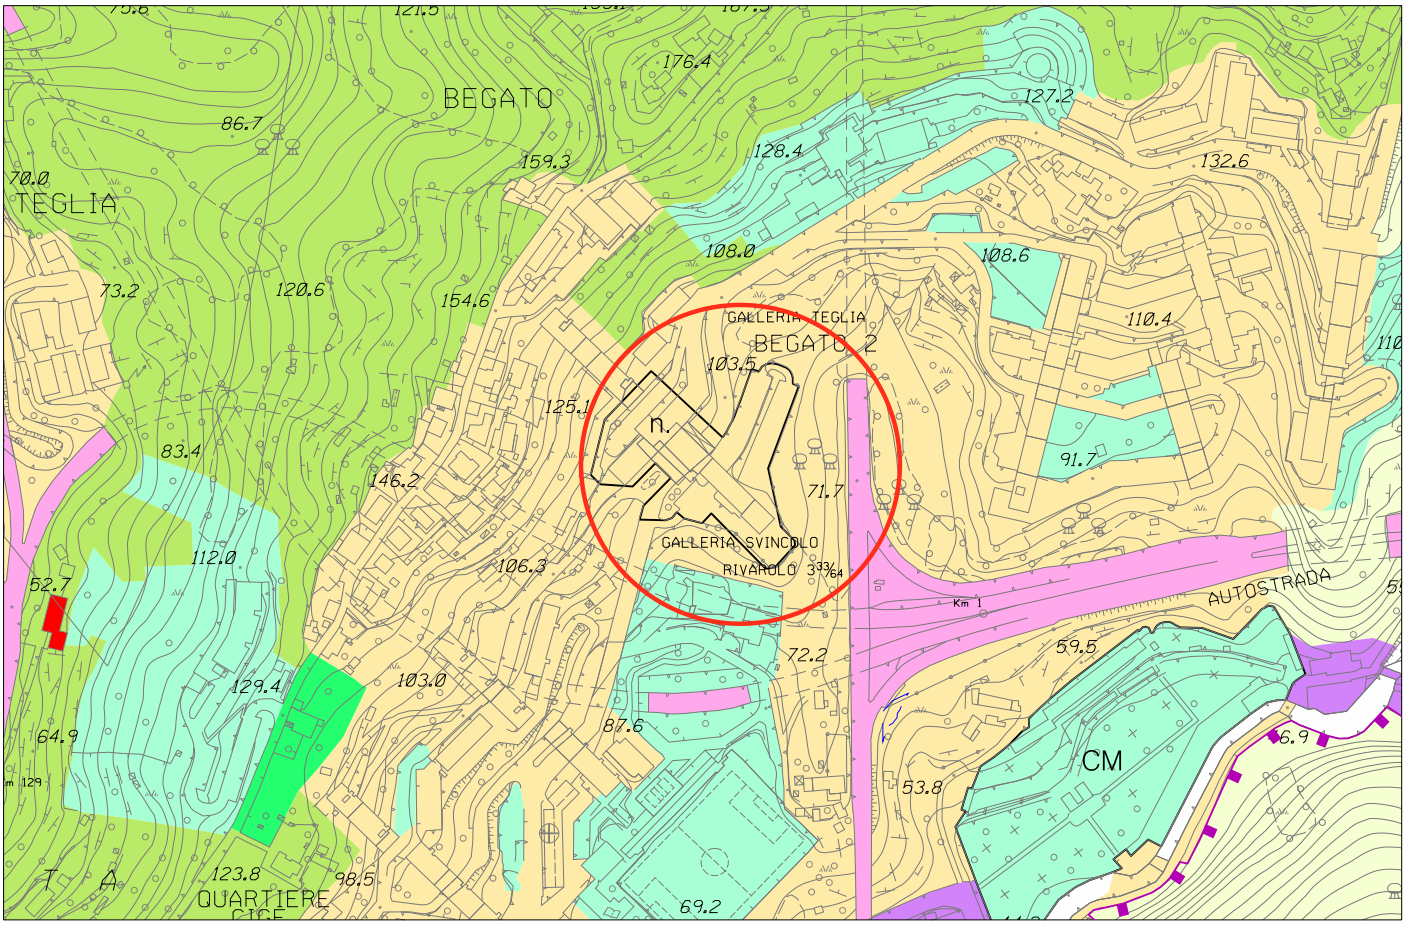


Stralcio P.U.C. Assetto Urbanistico - elaborazione conseguente ai pareri sovraordinati modificata


foglio 27 - scala 1 : 5.000

Municipio V - Valpolcevera

OSSERVAZIONE N. 450

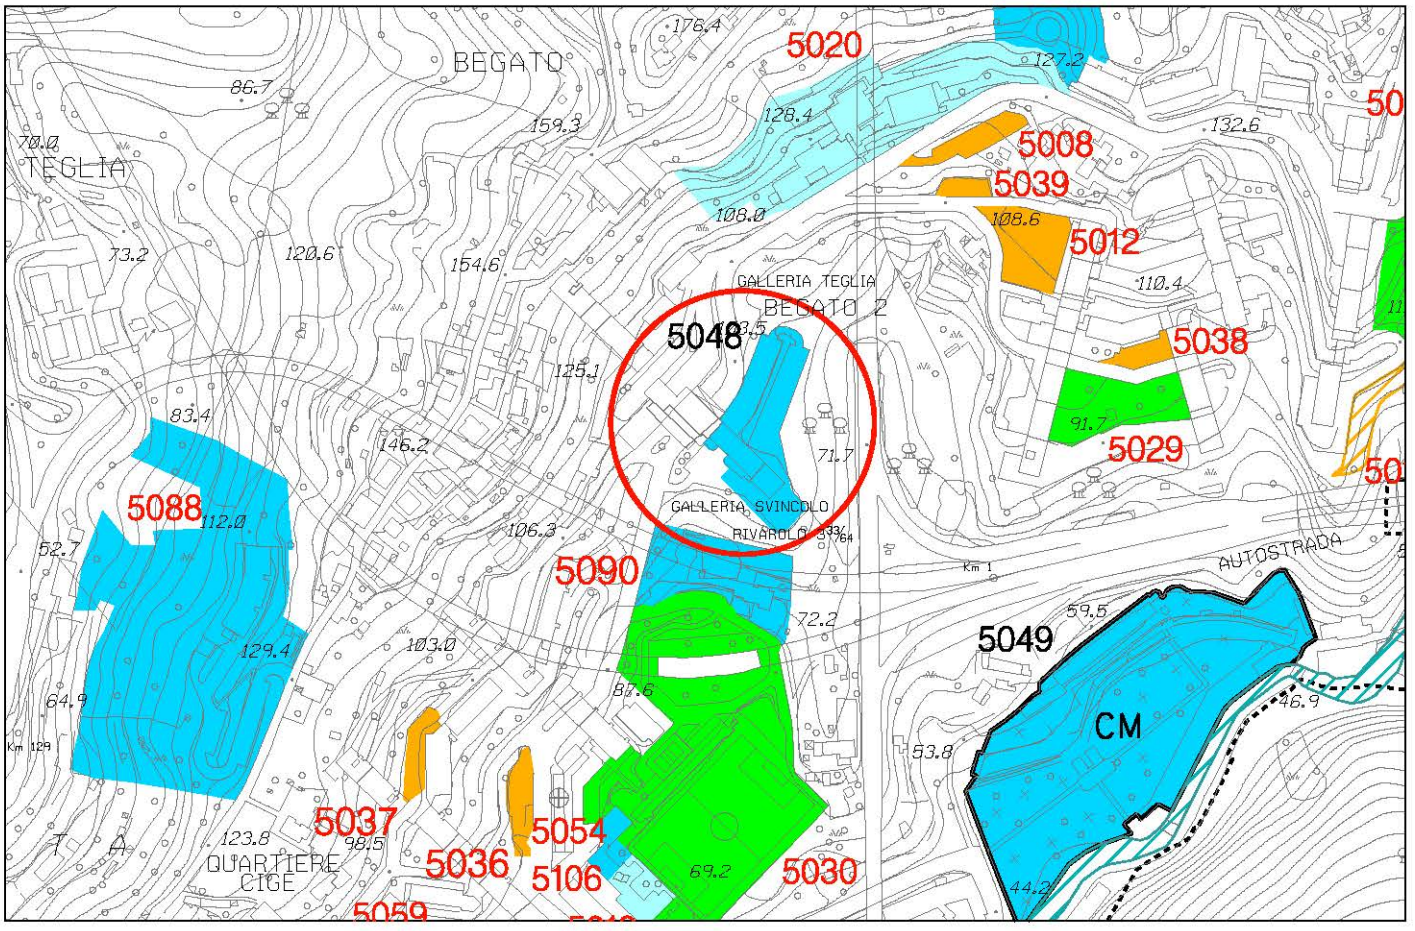


Stralcio P.U.C. Sistema dei Servizi Pubblici SIS-S - adottato con D.C.C. 92 del 7/12/2011

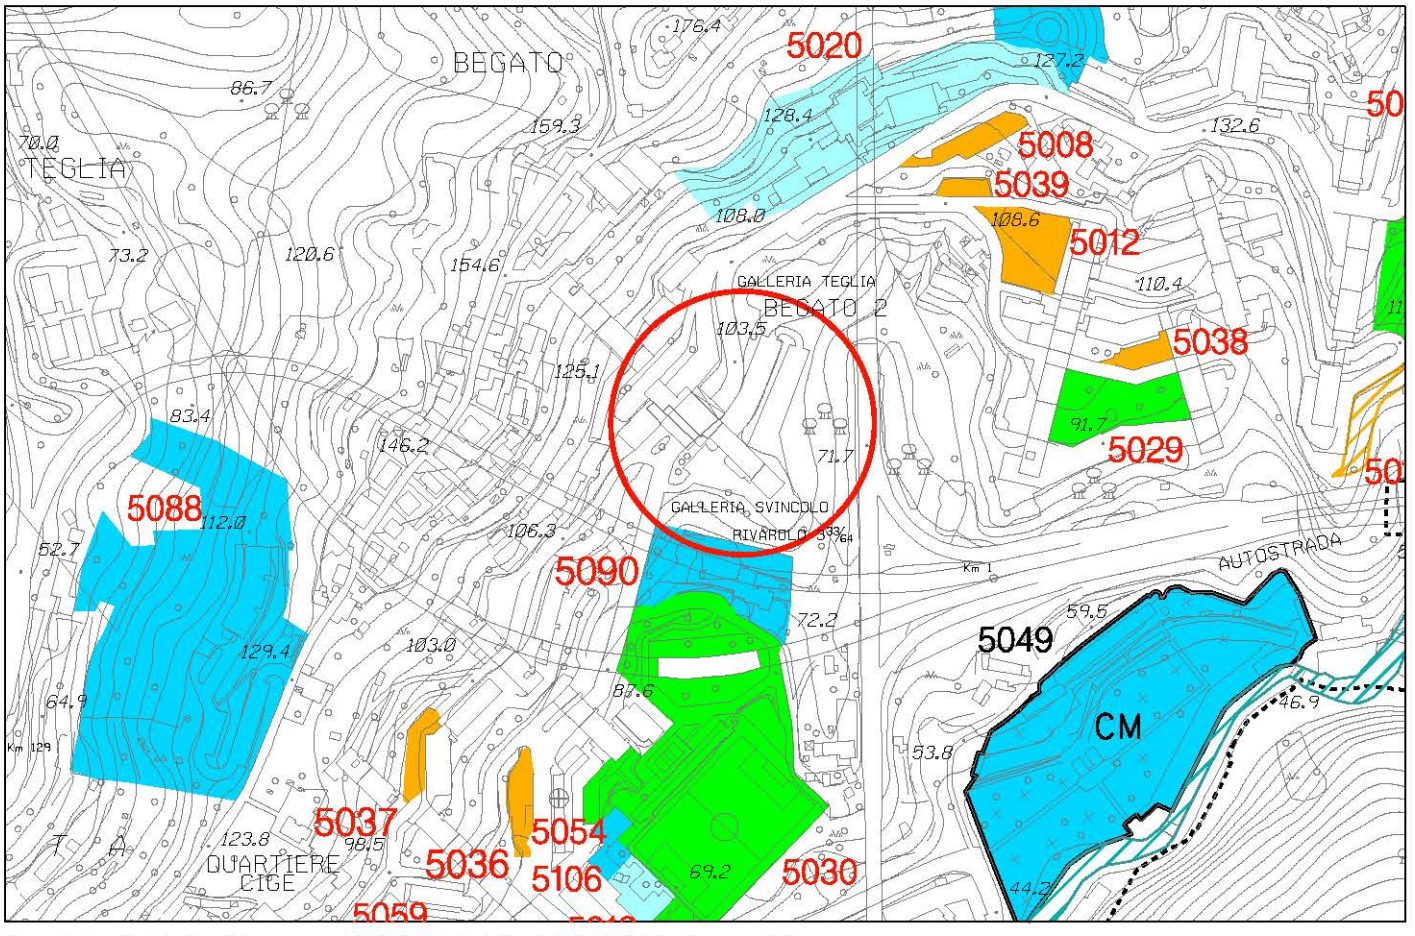


Stralcio P.U.C. Sistema dei Servizi Pubblici SIS-S modificato

foglio 27 - scala 1 : 5.000

OSSERVAZIONE N. 453

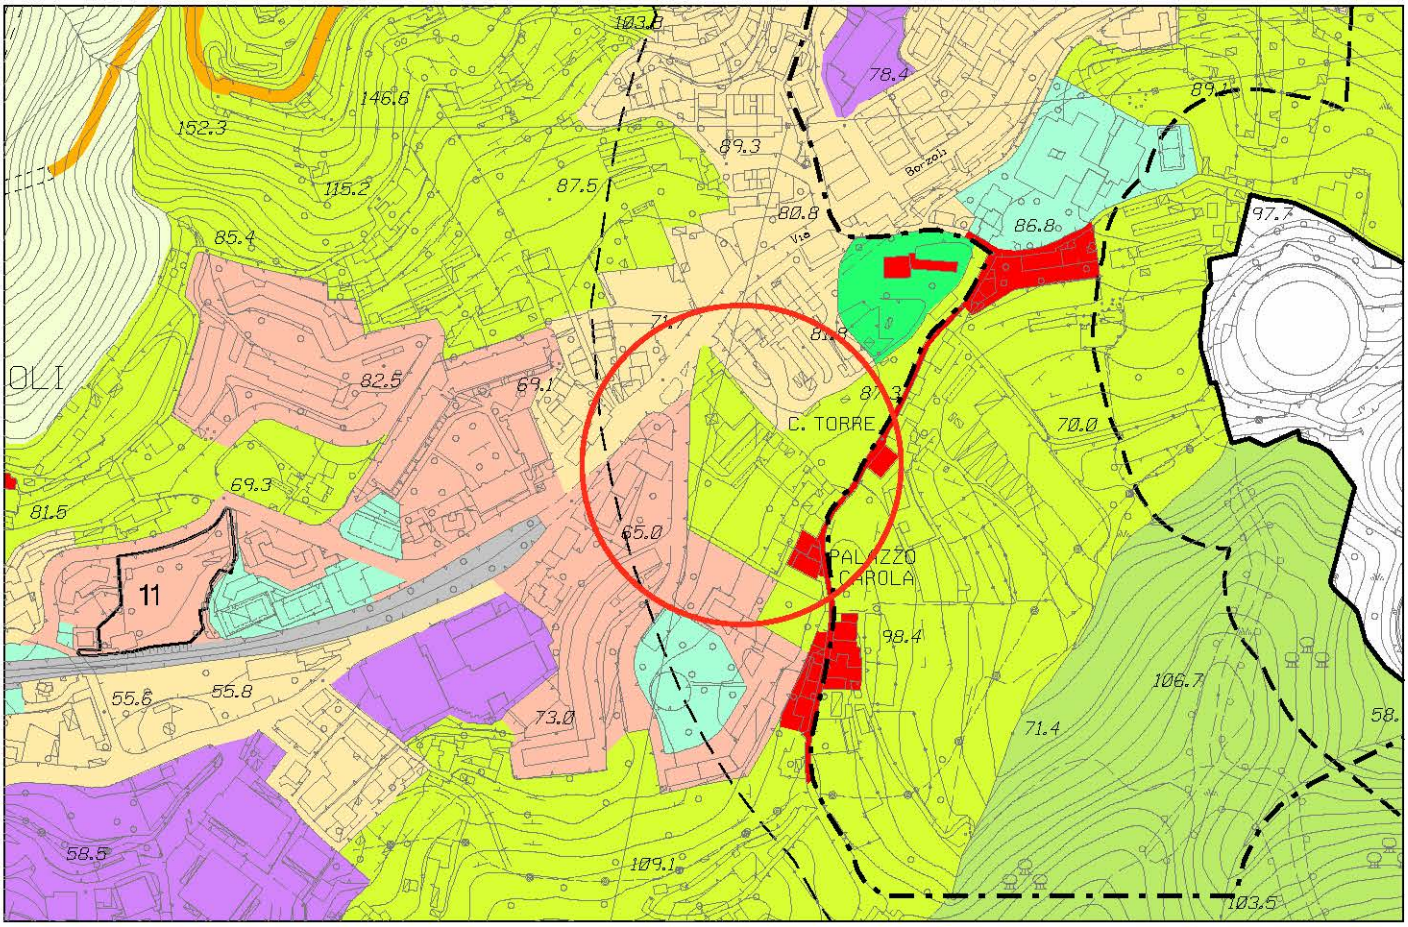

Stralcio P.U.C. Assetto Urbanistico - elaborazione conseguente ai pareri sovraordinati

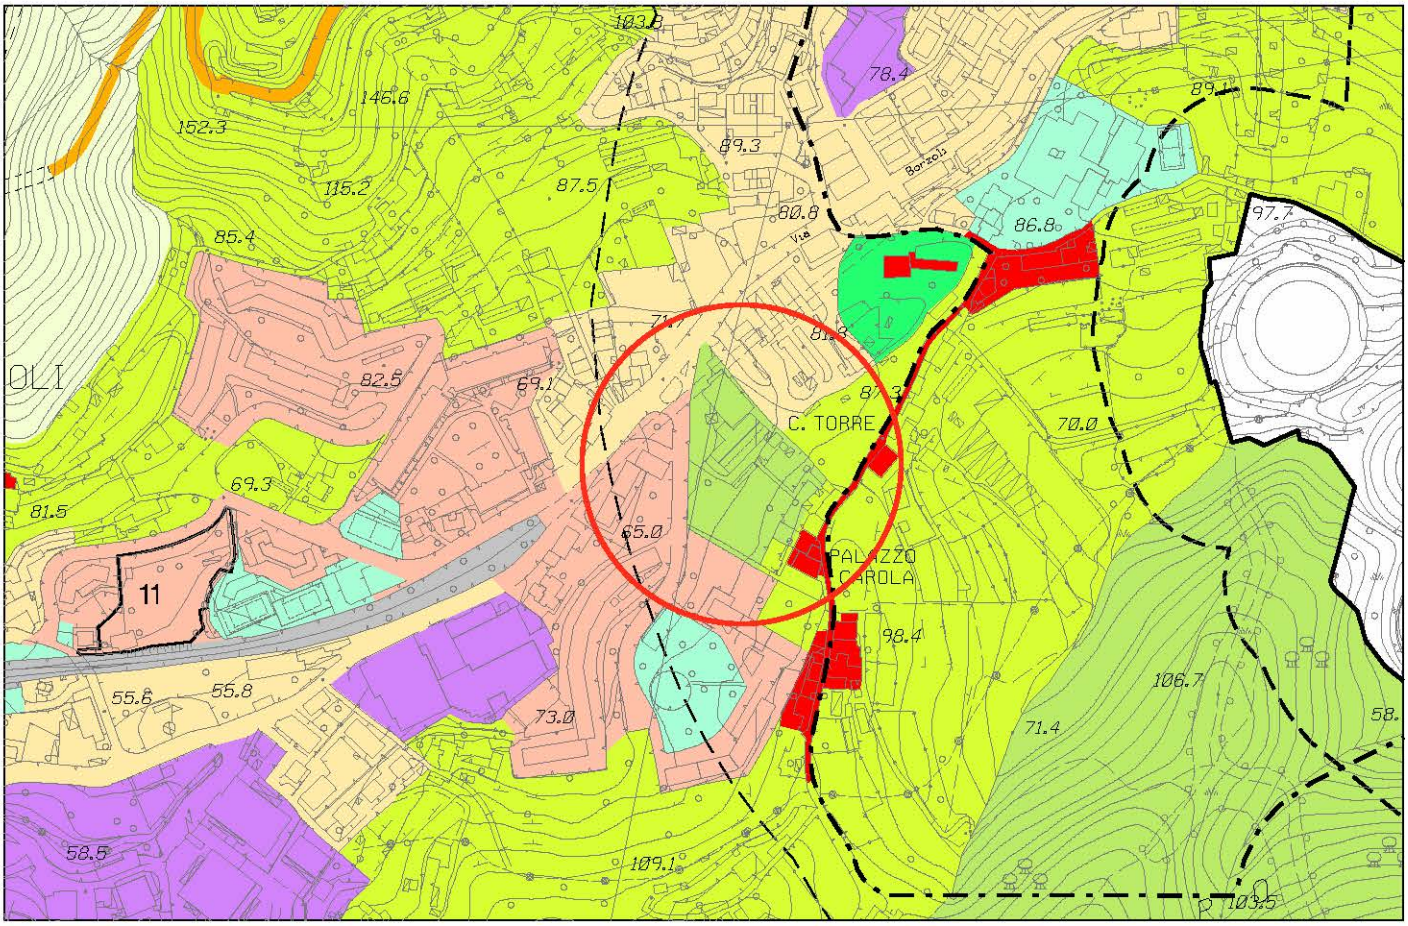


Stralcio P.U.C. Assetto Urbanistico - elaborazione conseguente ai pareri sovraordinati modificata


fogli 26-27 - scala 1 : 5.000

Municipio VII - PONENTE

OSSERVAZIONE N. 460

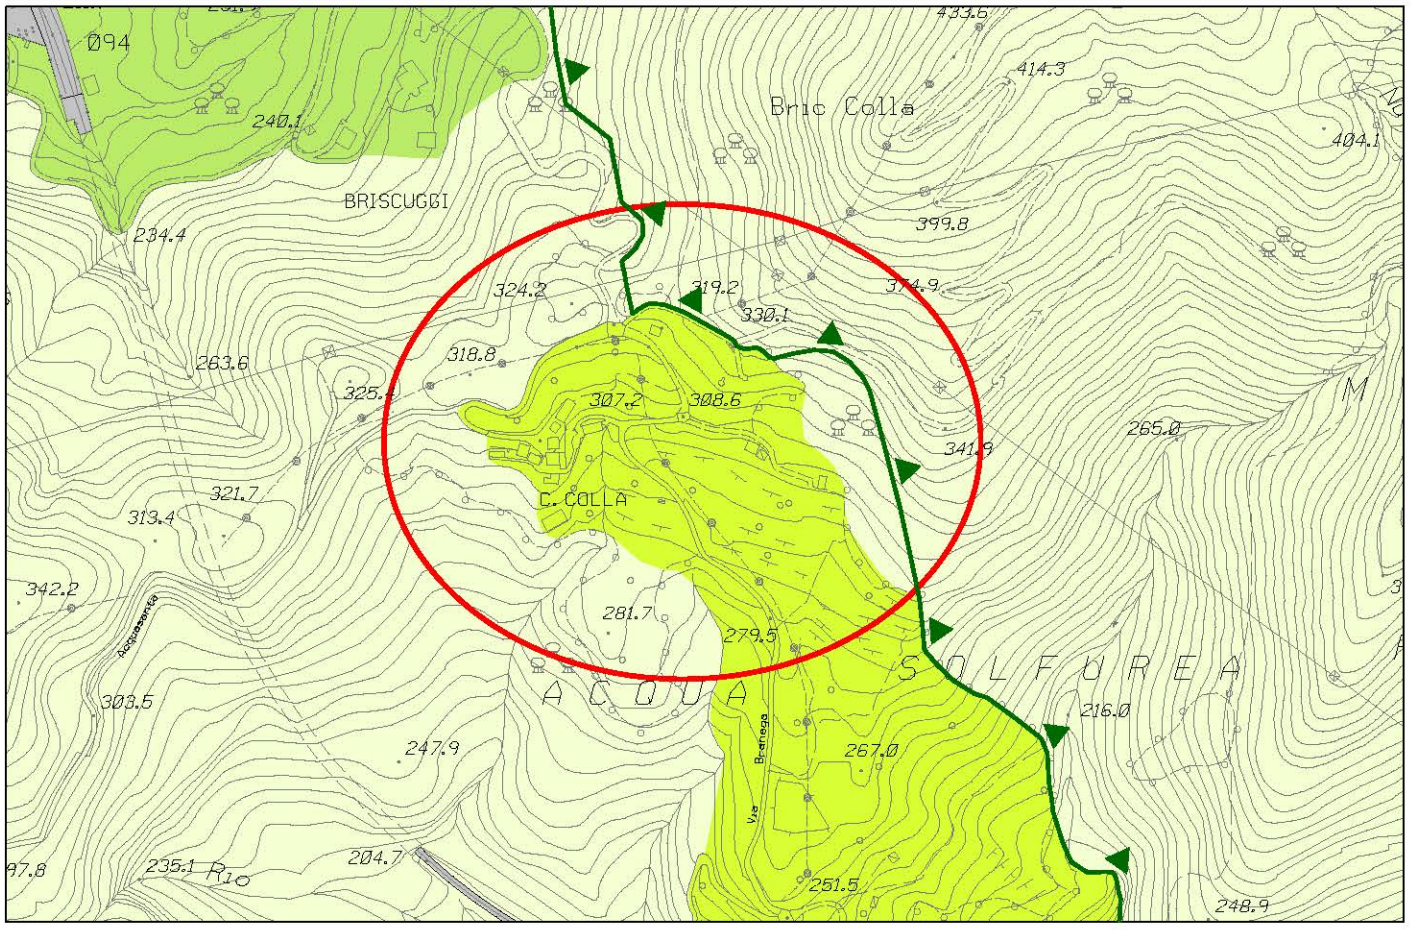

Stralcio P.U.C. Assetto Urbanistico - elaborazione conseguente ai pareri sovraordinati

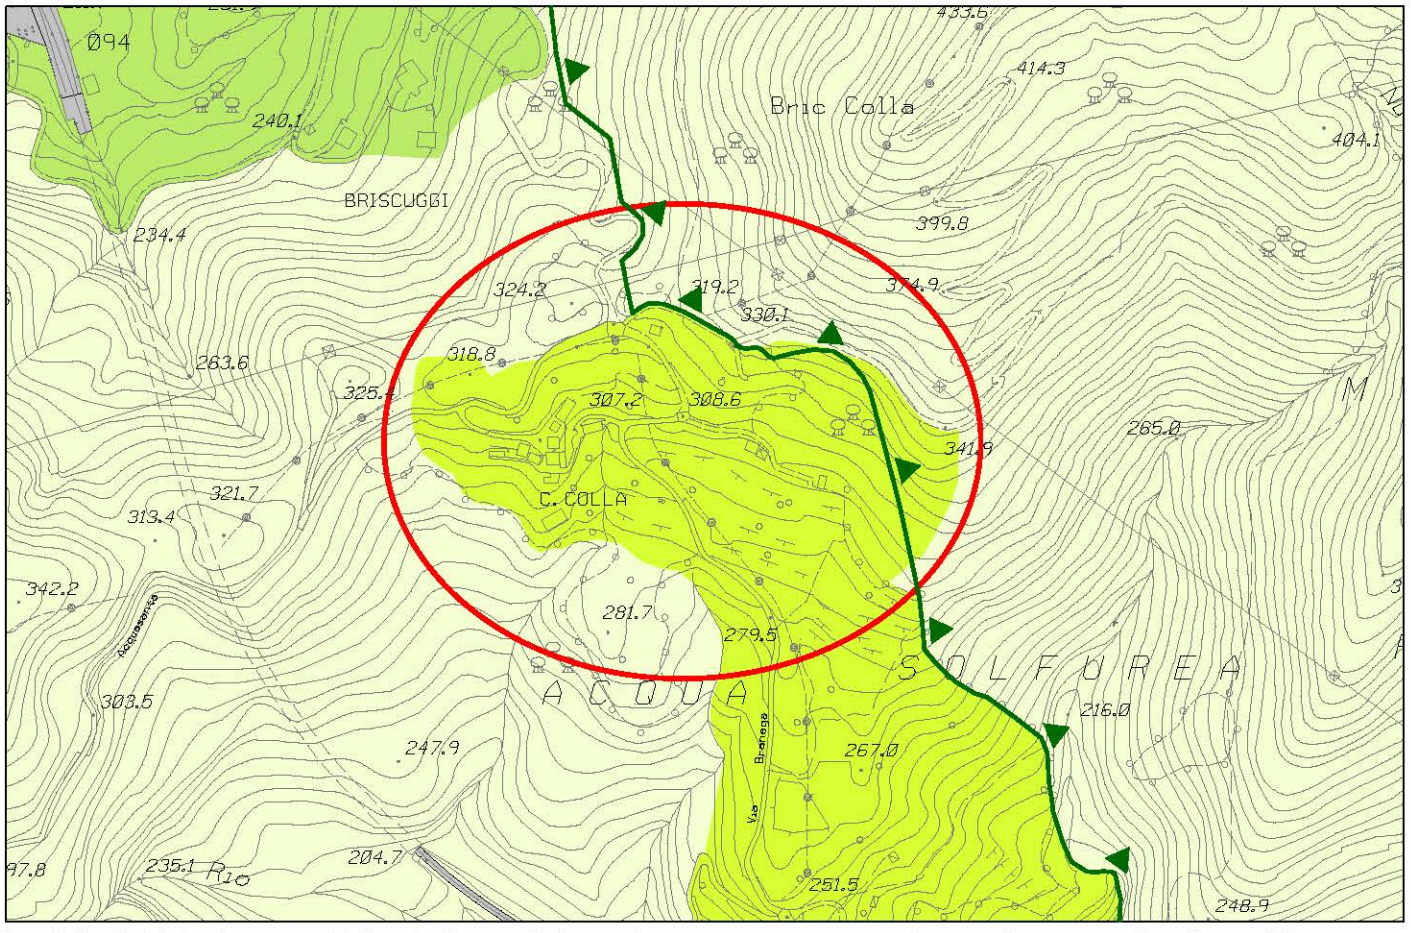


Stralcio P.U.C. Assetto Urbanistico - elaborazione conseguente ai pareri sovraordinati modificata


foglio 14 - scala 1 : 5.000

Municipio IV - MEDIA VAL BISAGNO

OSSERVAZIONE N. 464

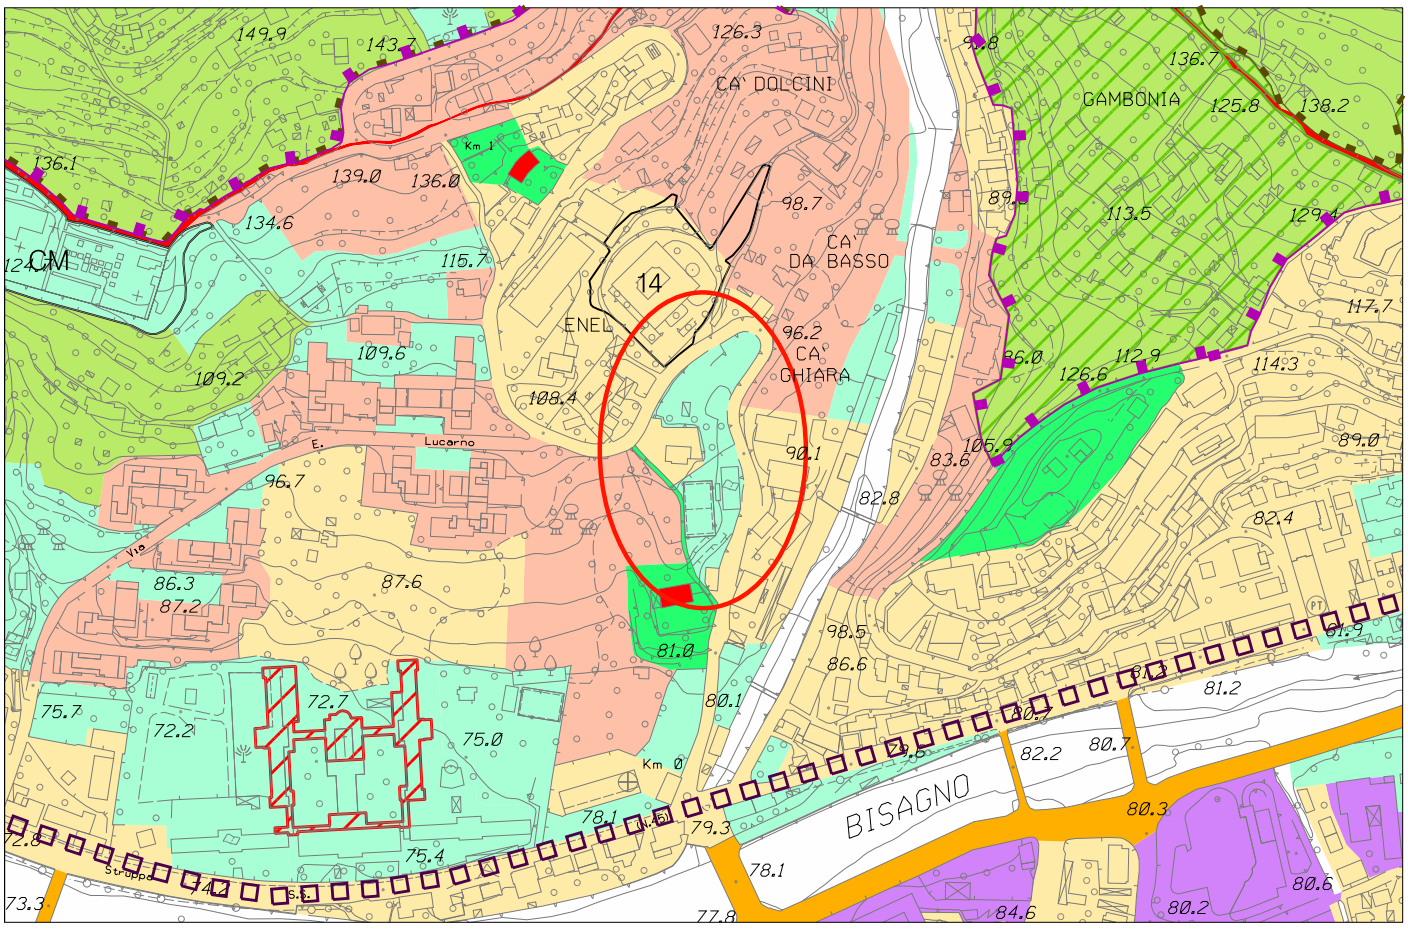


Stralcio P.U.C. Assetto Urbanistico - elaborazione conseguente ai pareri sovraordinati

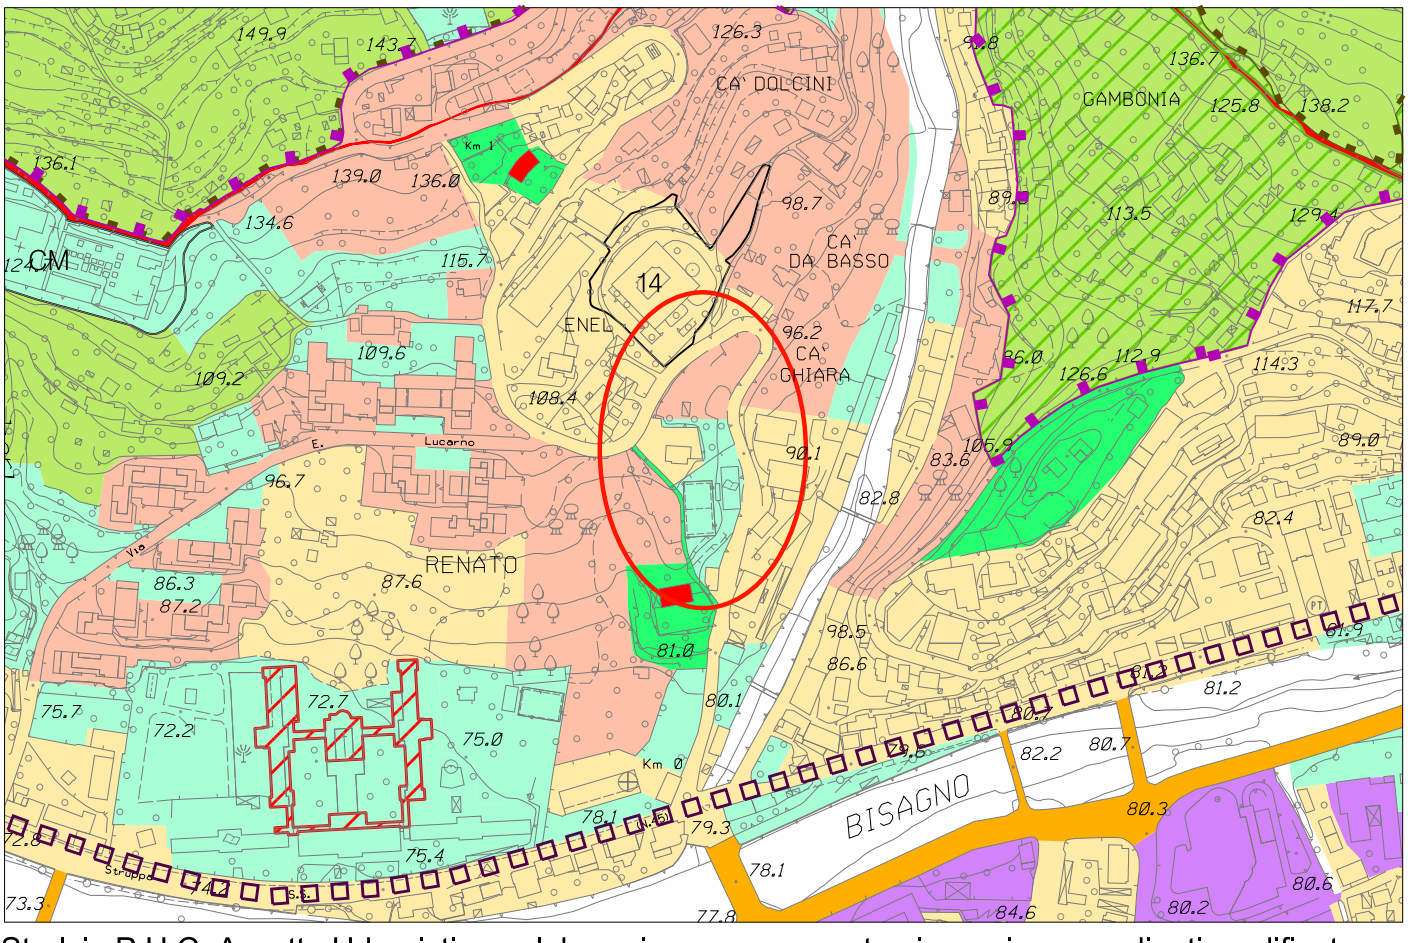


Stralcio P.U.C. Assetto Urbanistico - elaborazione conseguente ai pareri sovraordinati modificata

foglio 20, 30 - scala 1 : 5.000

OSSERVAZIONE N. 464

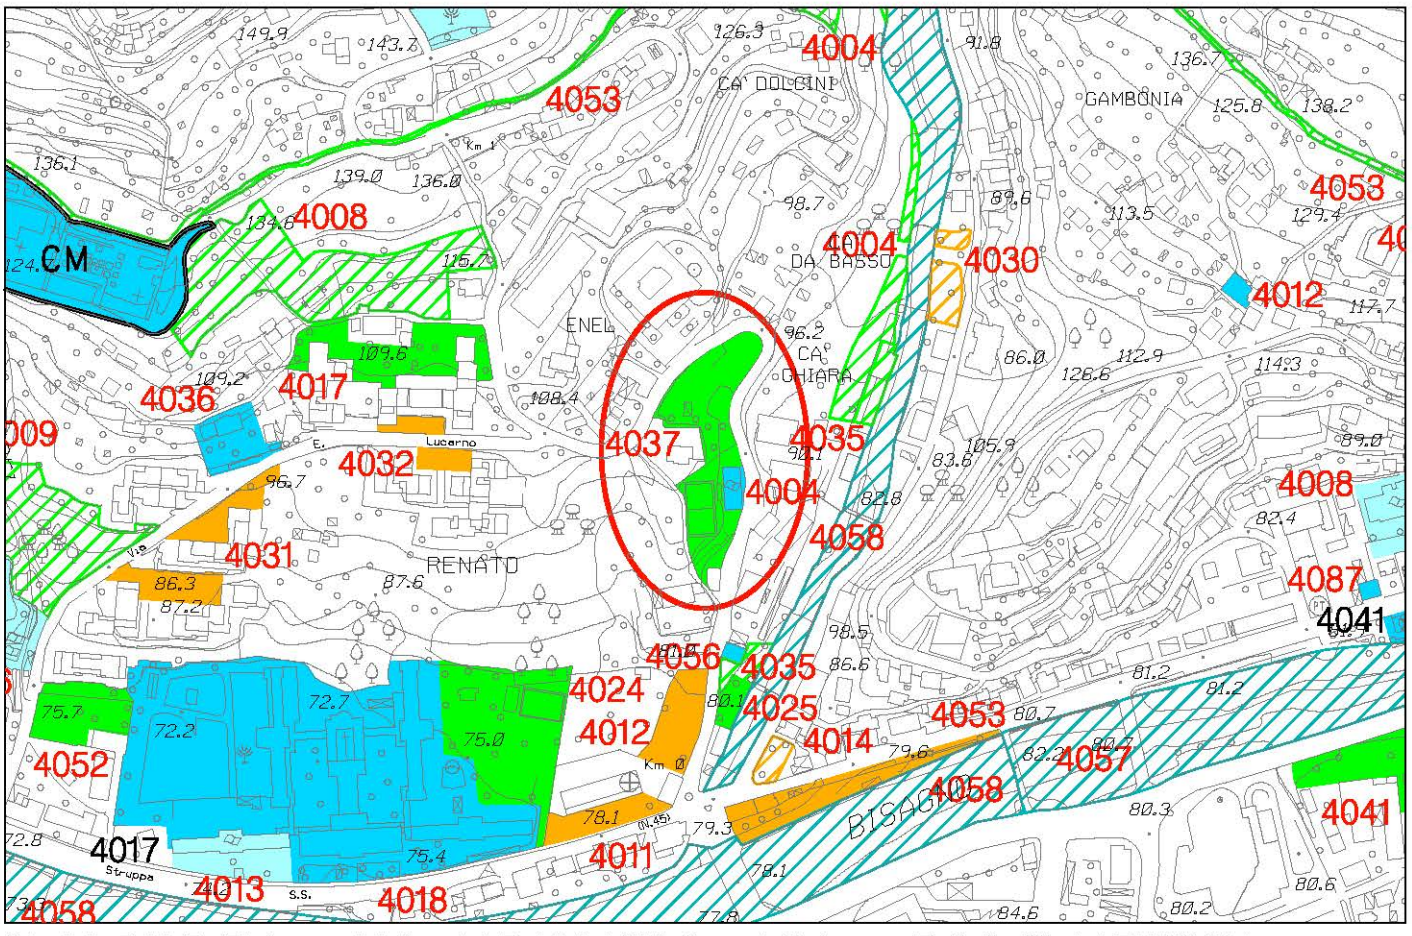

Stralcio P.U.C. Sistema dei Servizi Pubblici SIS-S - adottato con D.C.C. 92 del 7/12/2011

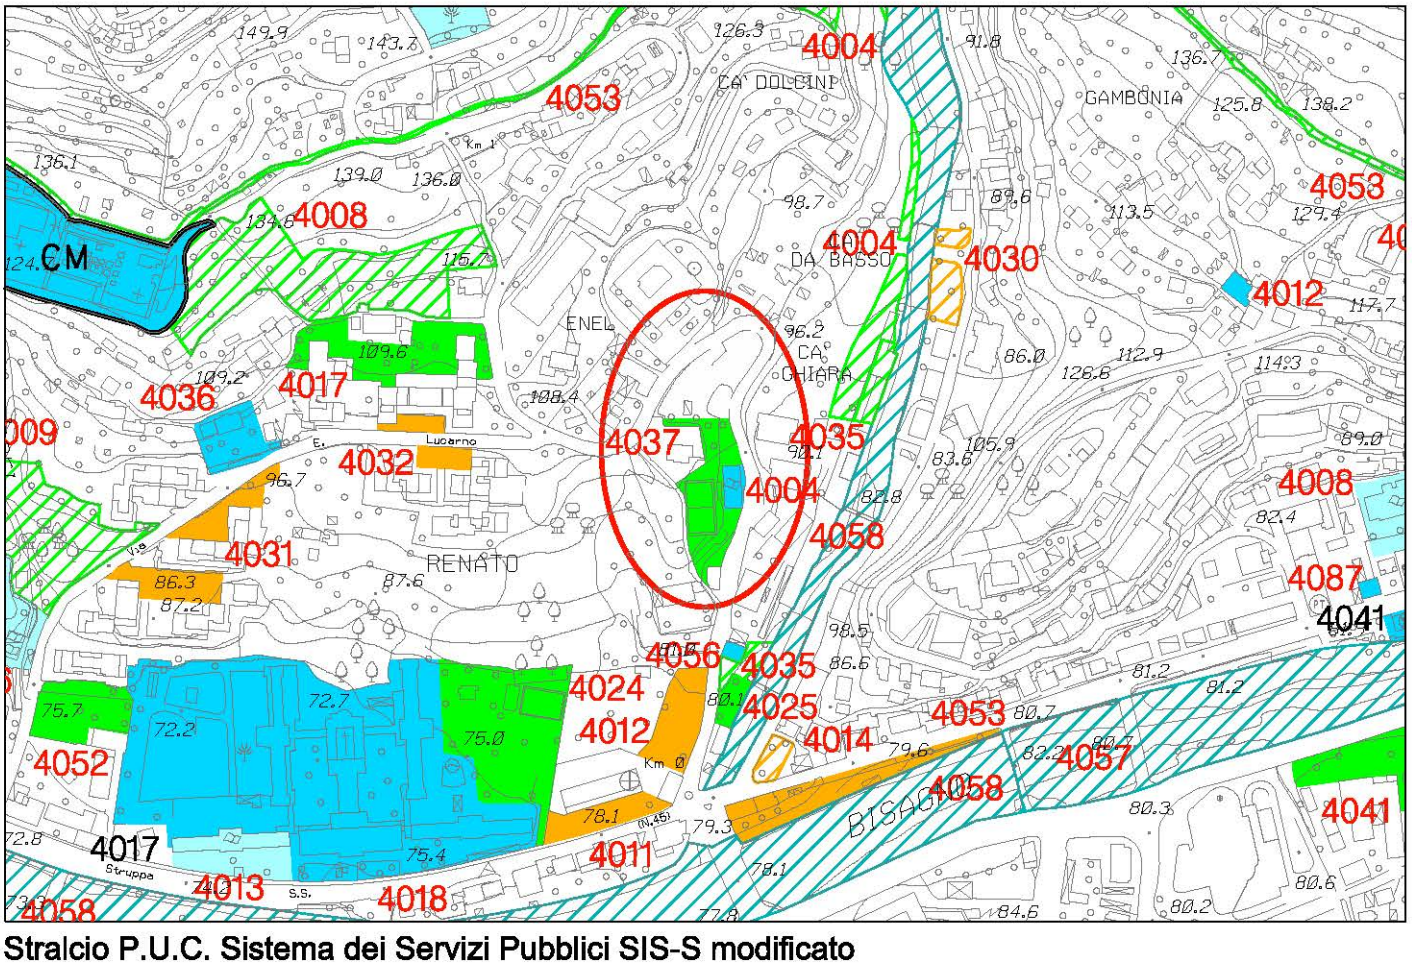


Stralcio P.U.C. Sistema dei Servizi Pubblici SIS-S modificato


foglio 20-30 - scala 1 : 5.000

Municipio IV - Media Val Bisagno

OSSERVAZIONE N. 466 - Sub. 2

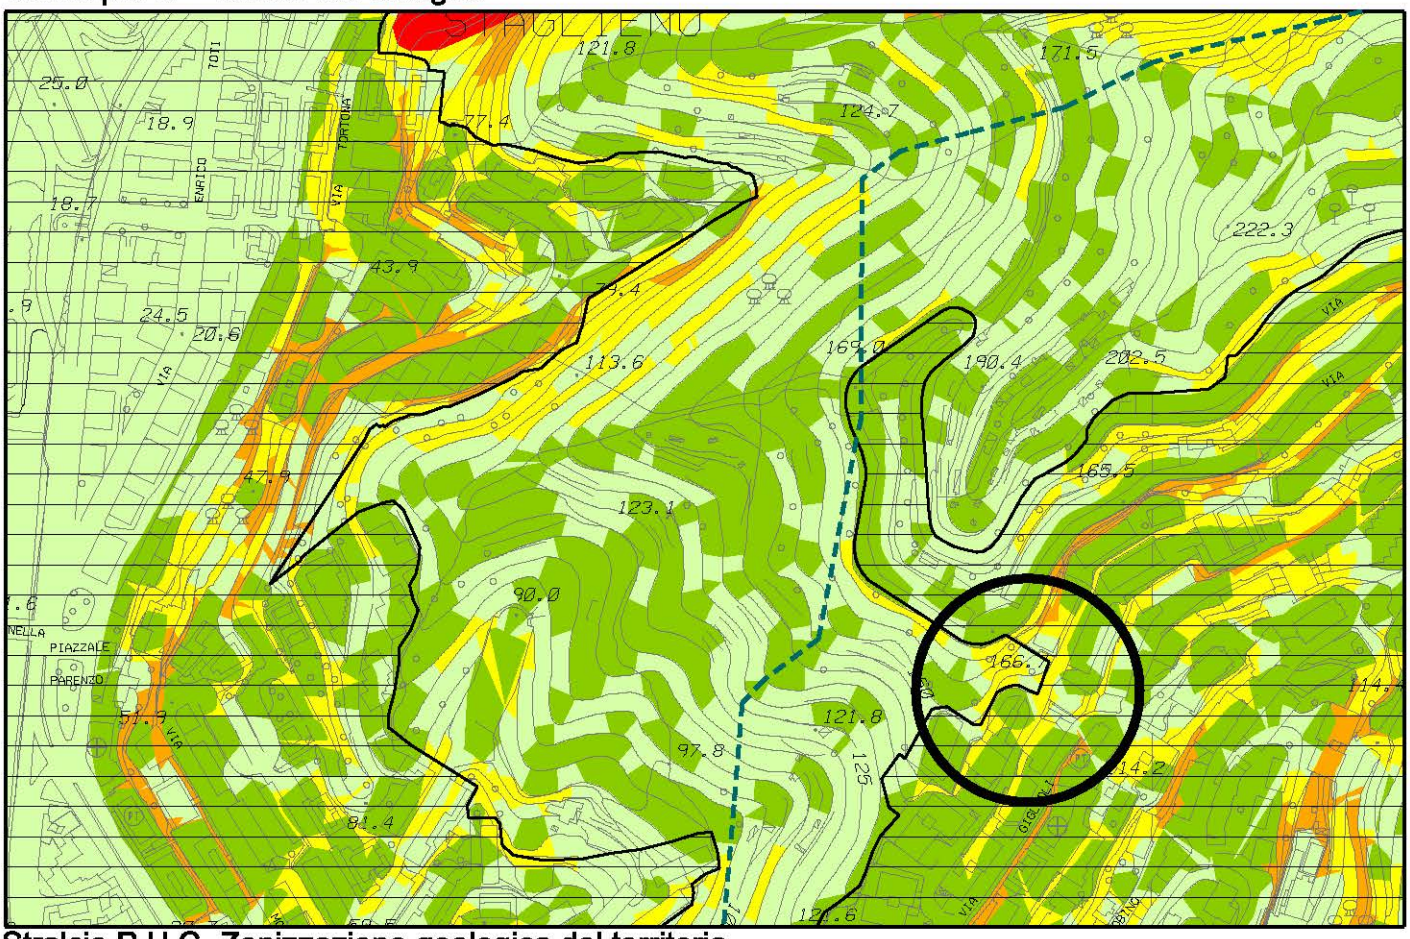

Stralcio P.U.C.-Zonizzazione geologica del territorio - elaborazione conseguente ai pareri sovraordinati

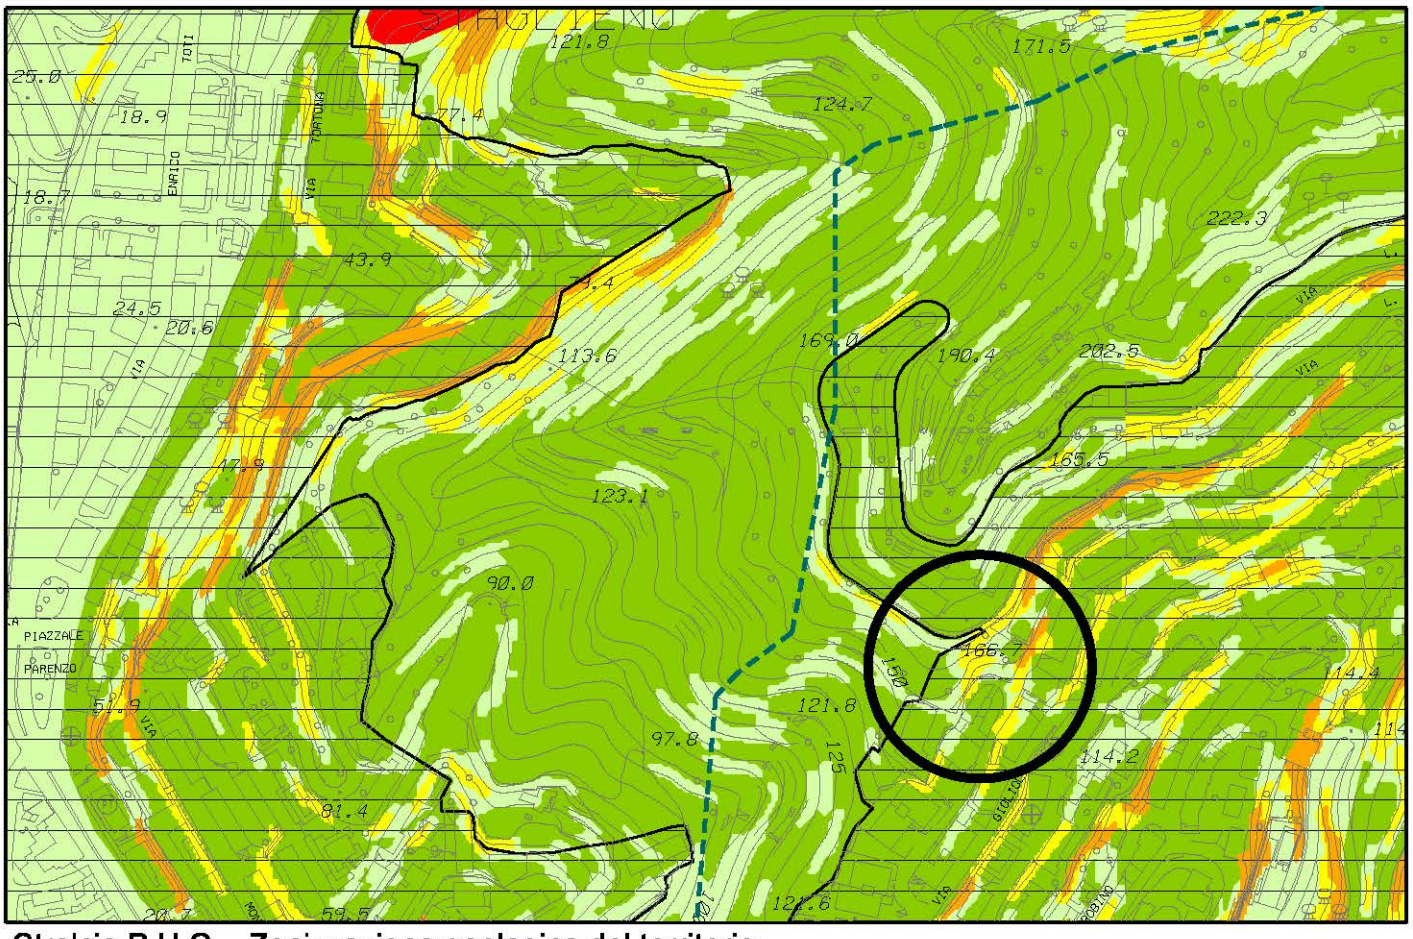


Stralcio P.U.C. - Zonizzazione geologica del territorio - elaborazione conseguente ai pareri sovraordinati modificata


foglio 28 - scala 1 : 5.000

Municipio I - CENTRO EST

OSSERVAZIONE N. 467

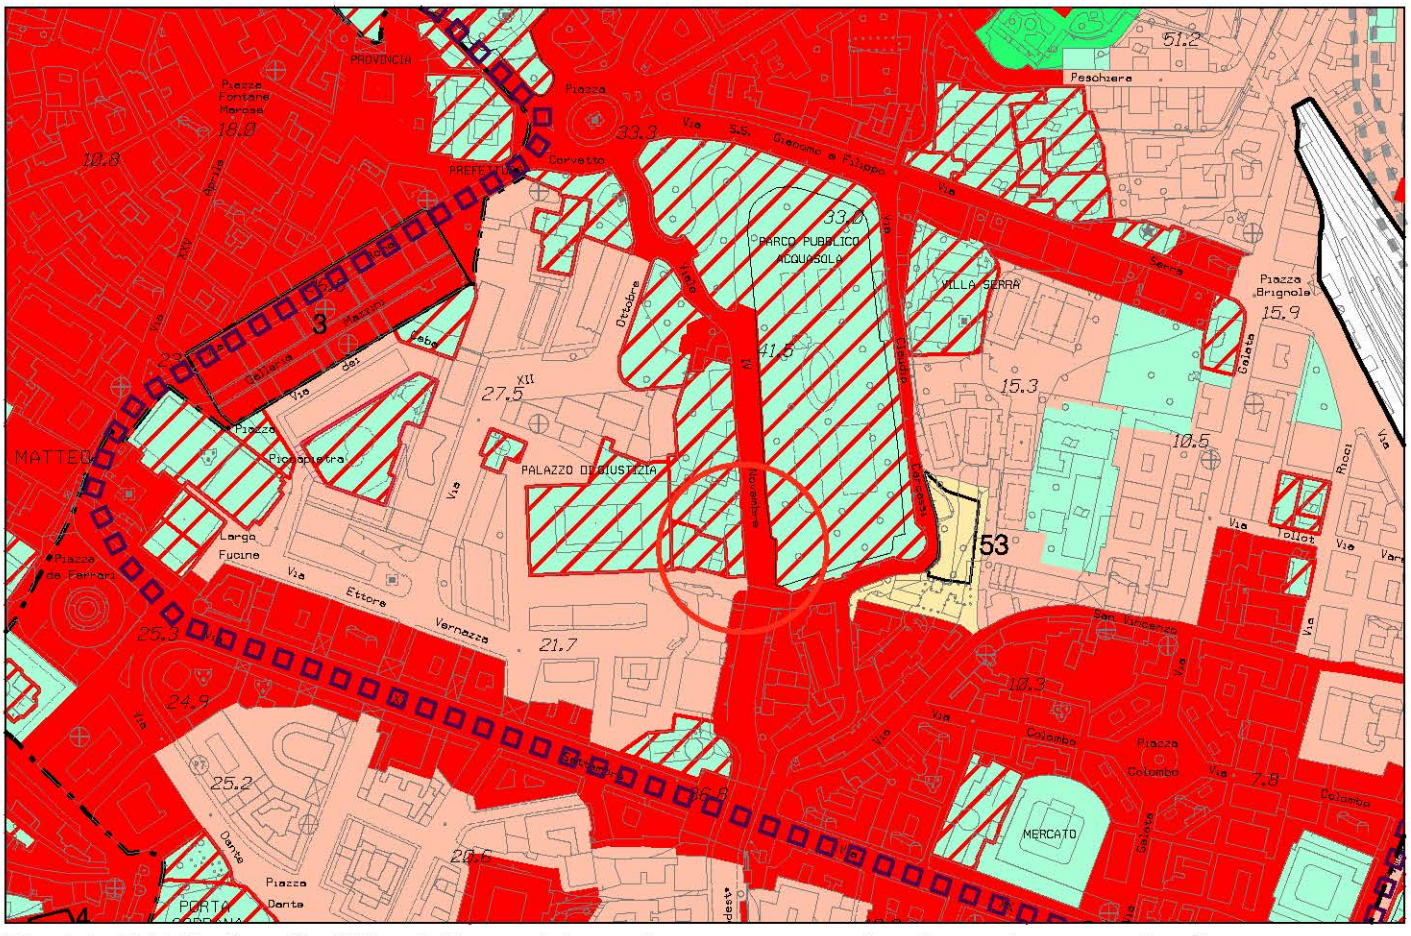

Stralcio P.U.C. Assetto Urbanistico - elaborazione conseguente ai pareri sovraordinati

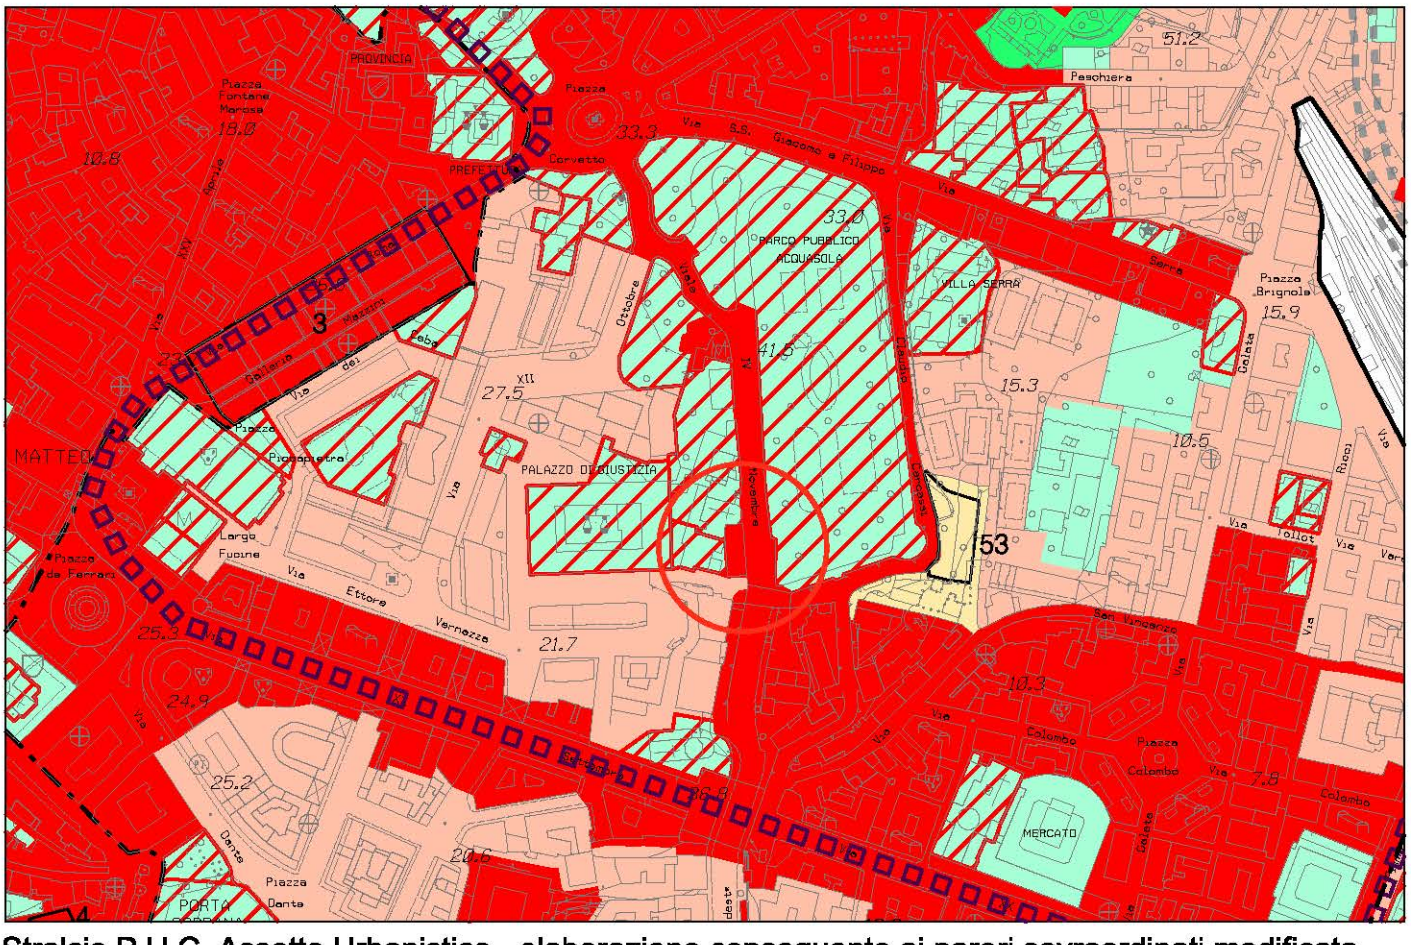


Stralcio P.U.C. Assetto Urbanistico - elaborazione conseguente ai pareri sovraordinati modificata

foglio 38 - scala 1 : 5.000

Municipio I - Centro Est

OSSERVAZIONE N. 467

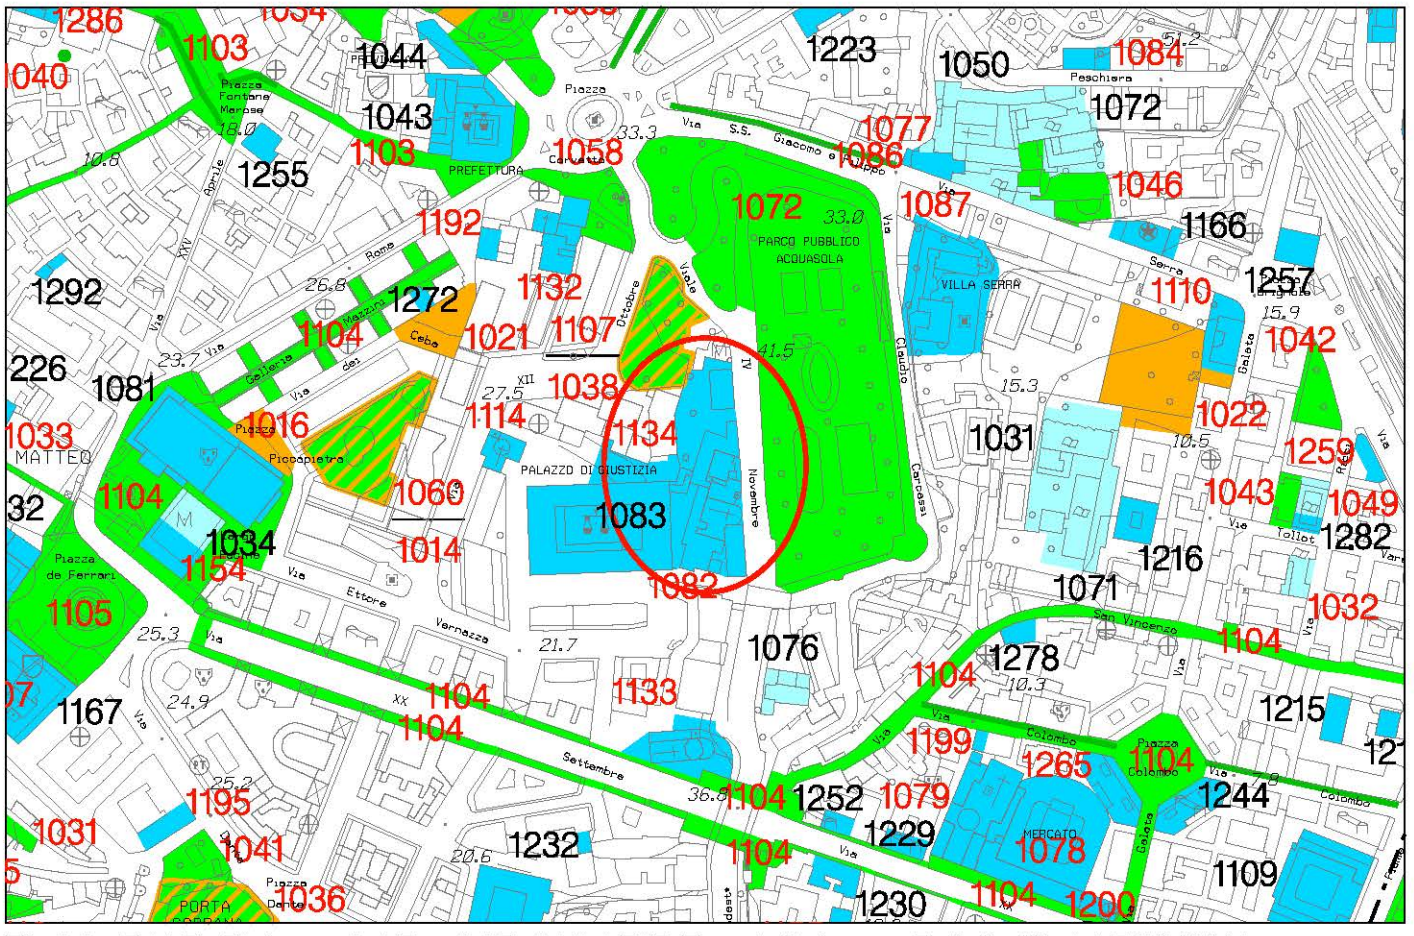

Stralcio P.U.C. Sistema dei Servizi Pubblici SIS-S - adottato con D.C.C. 92 del 7/12/2011




Stralcio P.U.C. Sistema dei Servizi Pubblici SIS-S modificato


foglio 38 - scala 1 : 5.000

Municipio IX - LEVANTE

OSSERVAZIONE N. 469

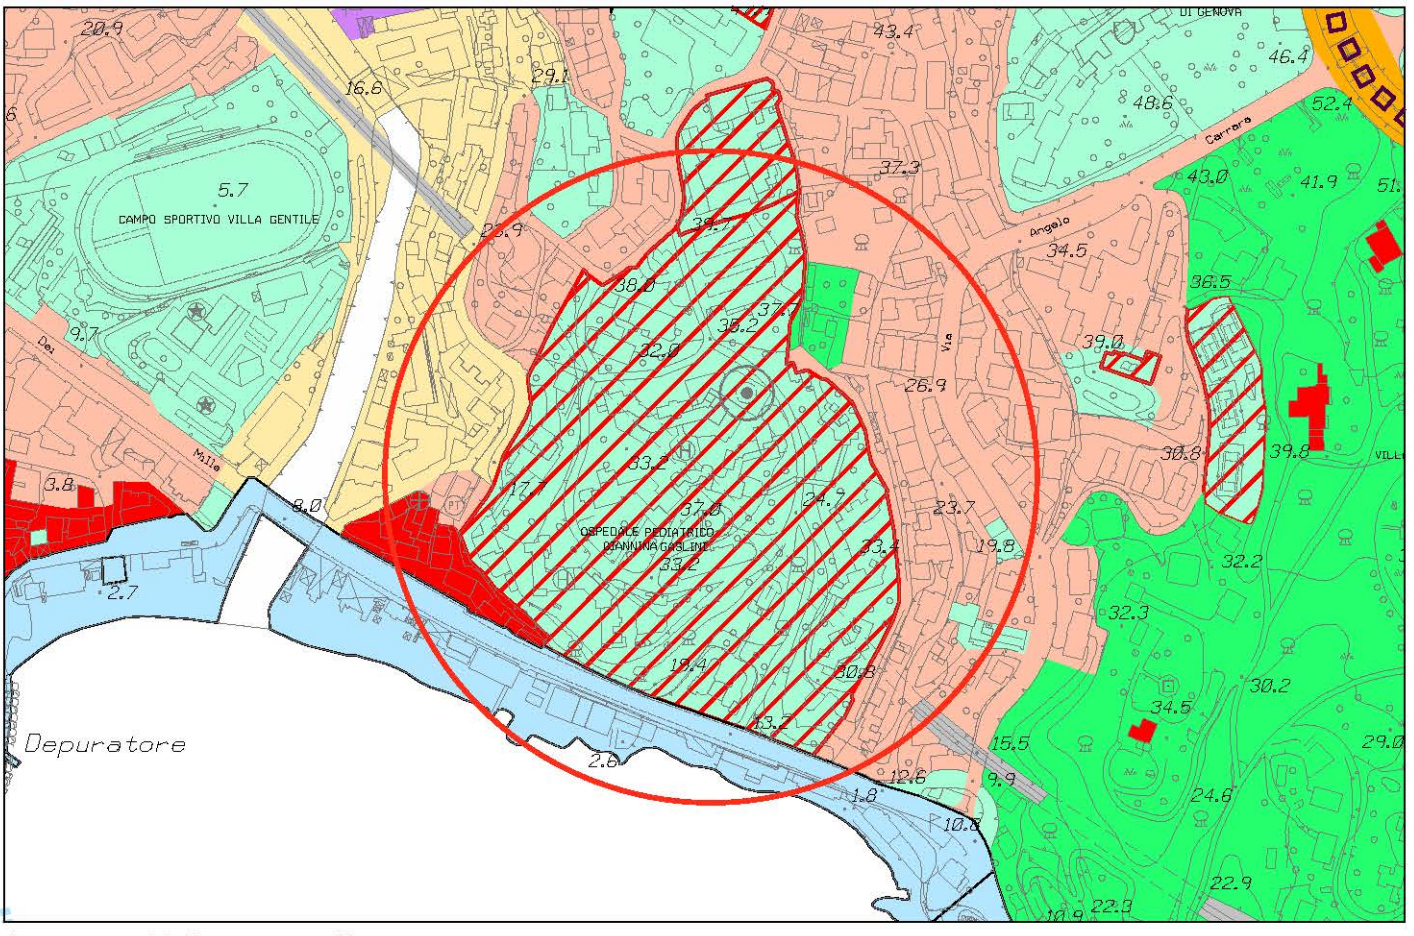

Stralcio P.U.C. Assetto Urbanistico - elaborazione conseguente ai pareri sovraordinati

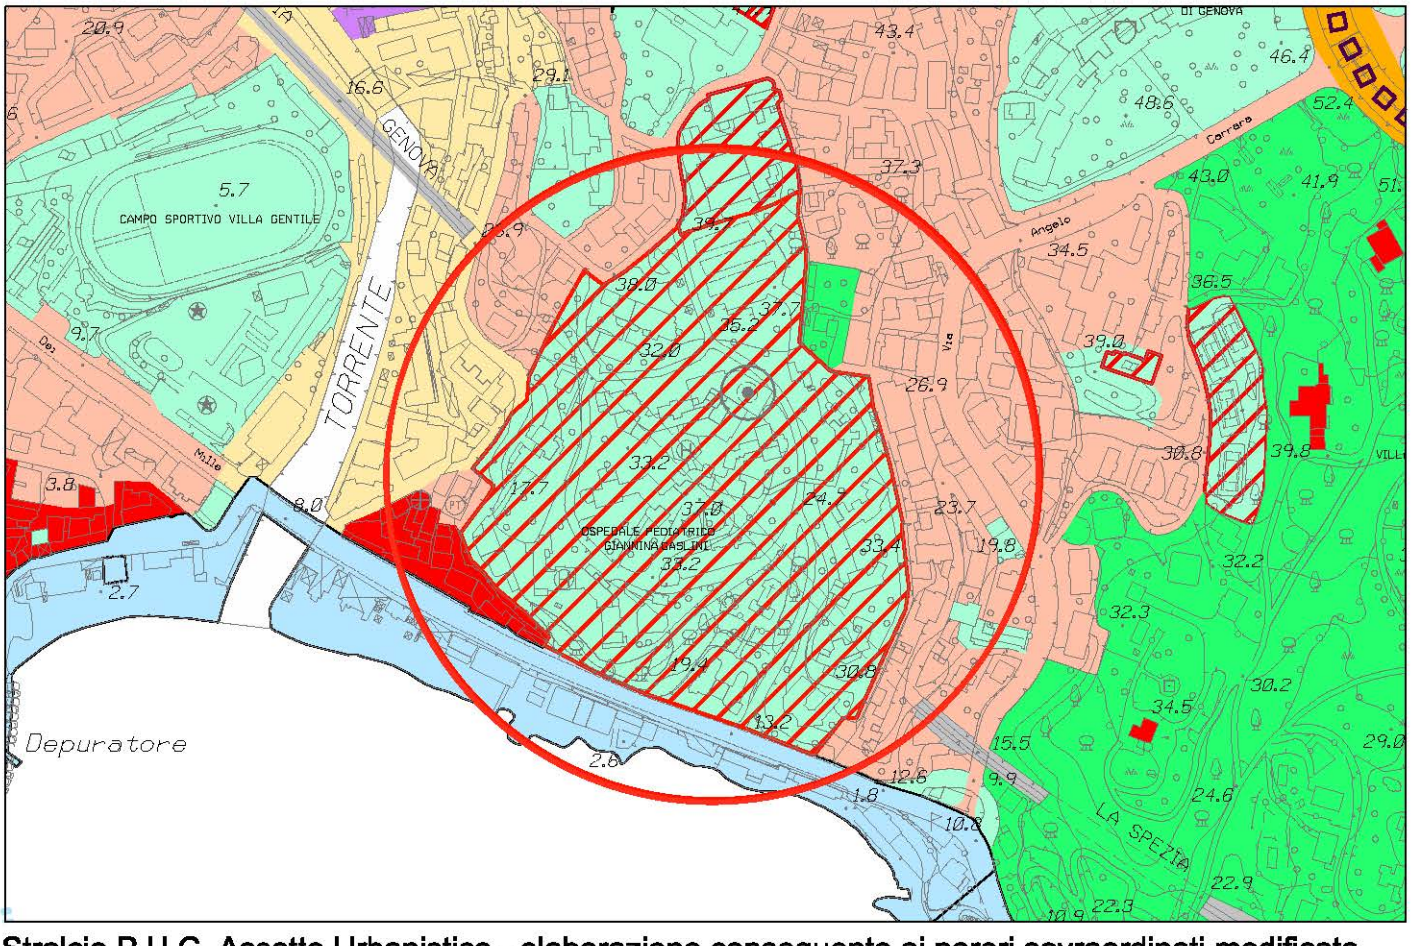


Stralcio P.U.C. Assetto Urbanistico - elaborazione conseguente ai pareri sovraordinati modificata


foglio 44 - scala 1 : 5.000

Municipio IX - Levante

OSSERVAZIONE N. 469

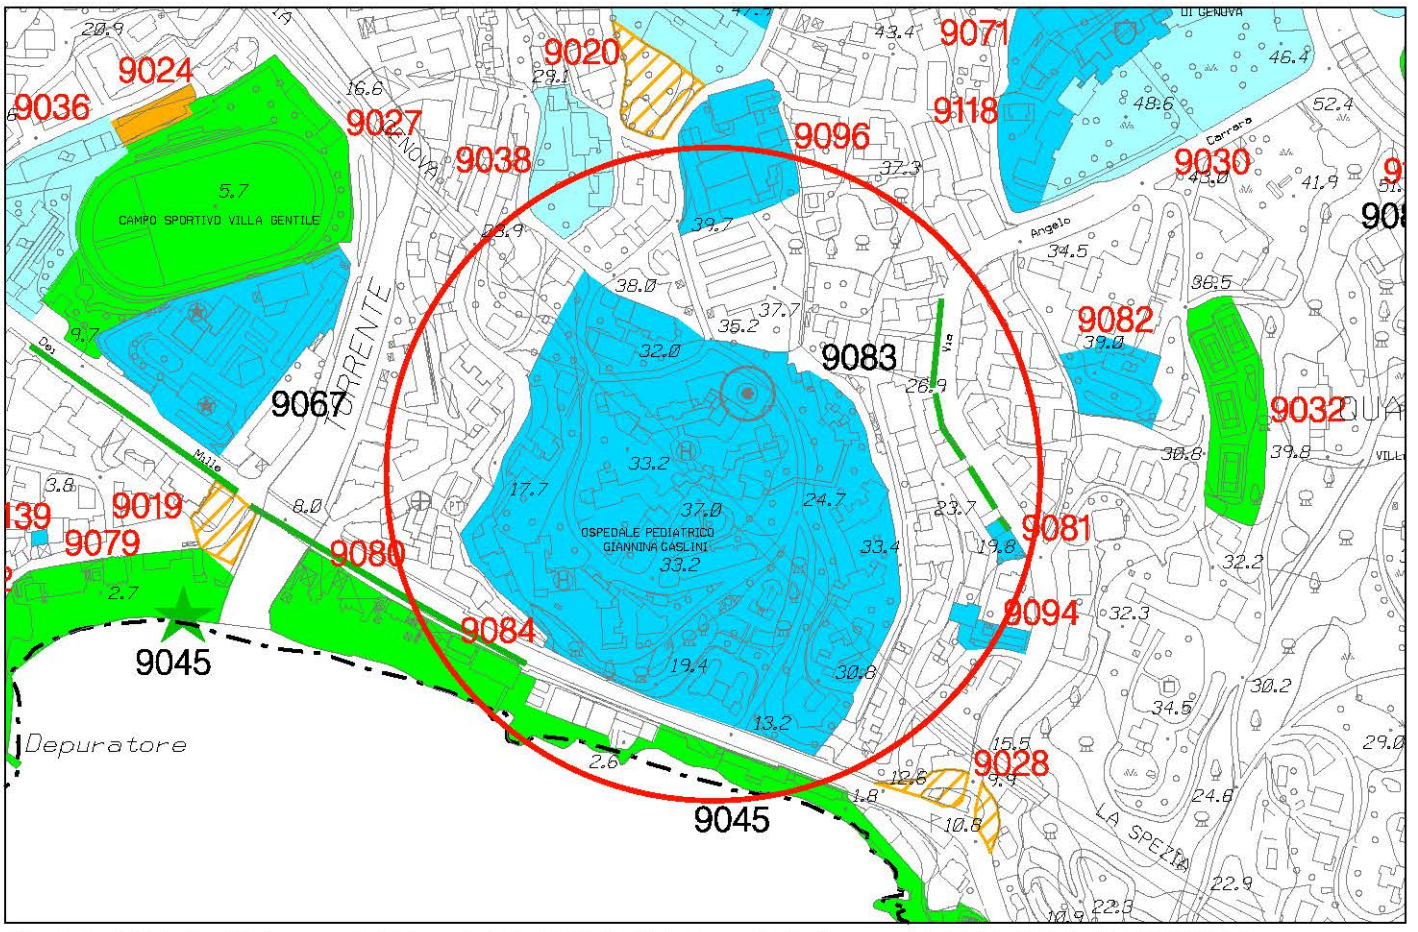

Stralcio P.U.C. Sistema dei Servizi Pubblici SIS-S - adottato con D.C.C. 92 del 7/12/2011

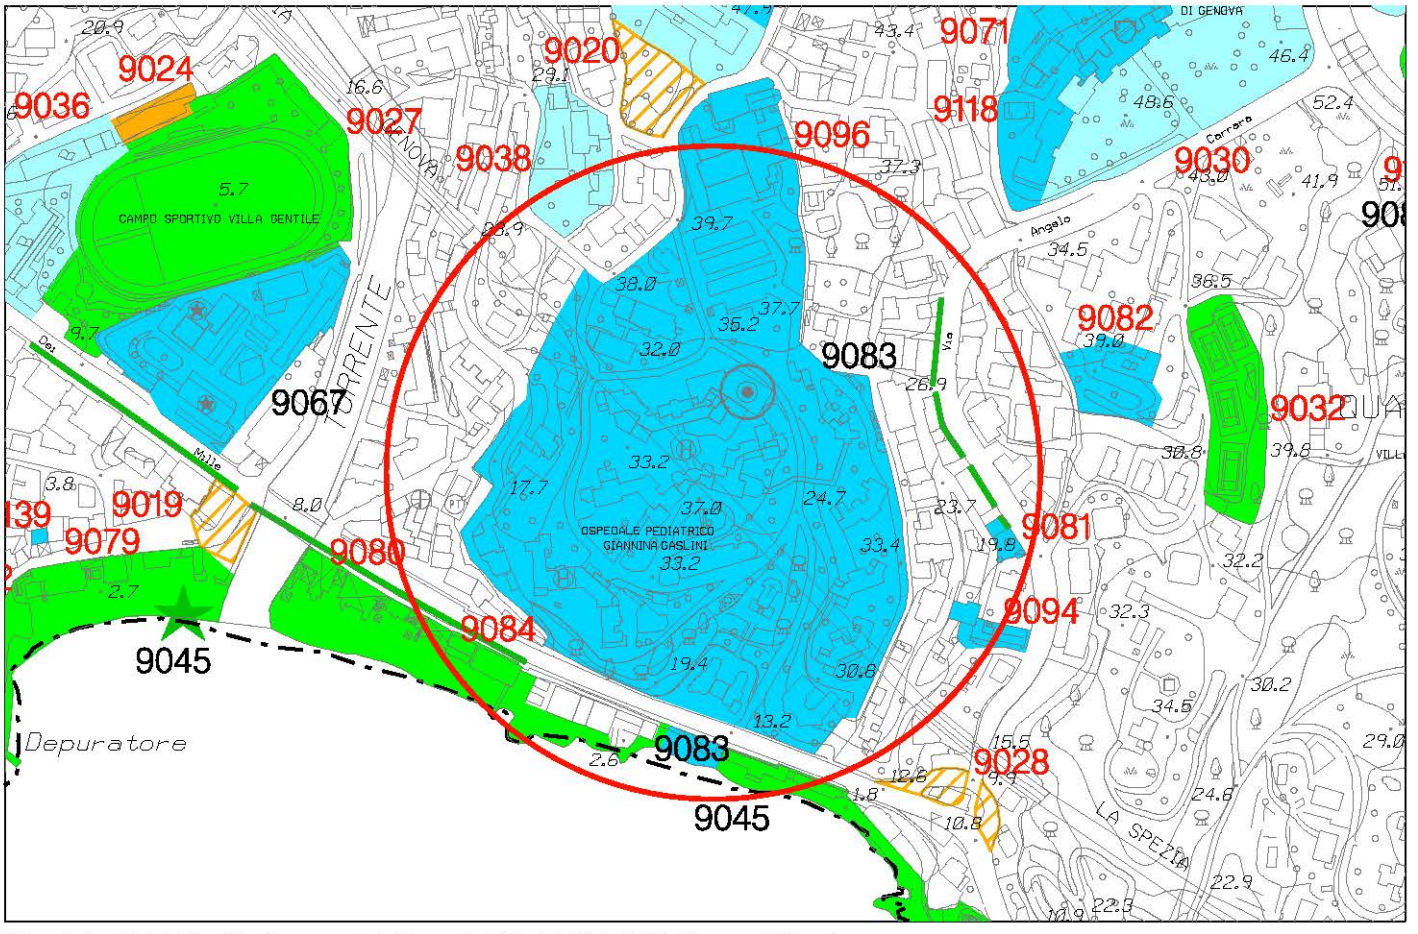


Stralcio P.U.C. Sistema dei Servizi Pubblici SIS-S modificato


foglio 44 - scala 1 : 5.000

Municipio VIII - MEDIO LEVANTE

OSSERVAZIONE N. 579-581-594-596-835

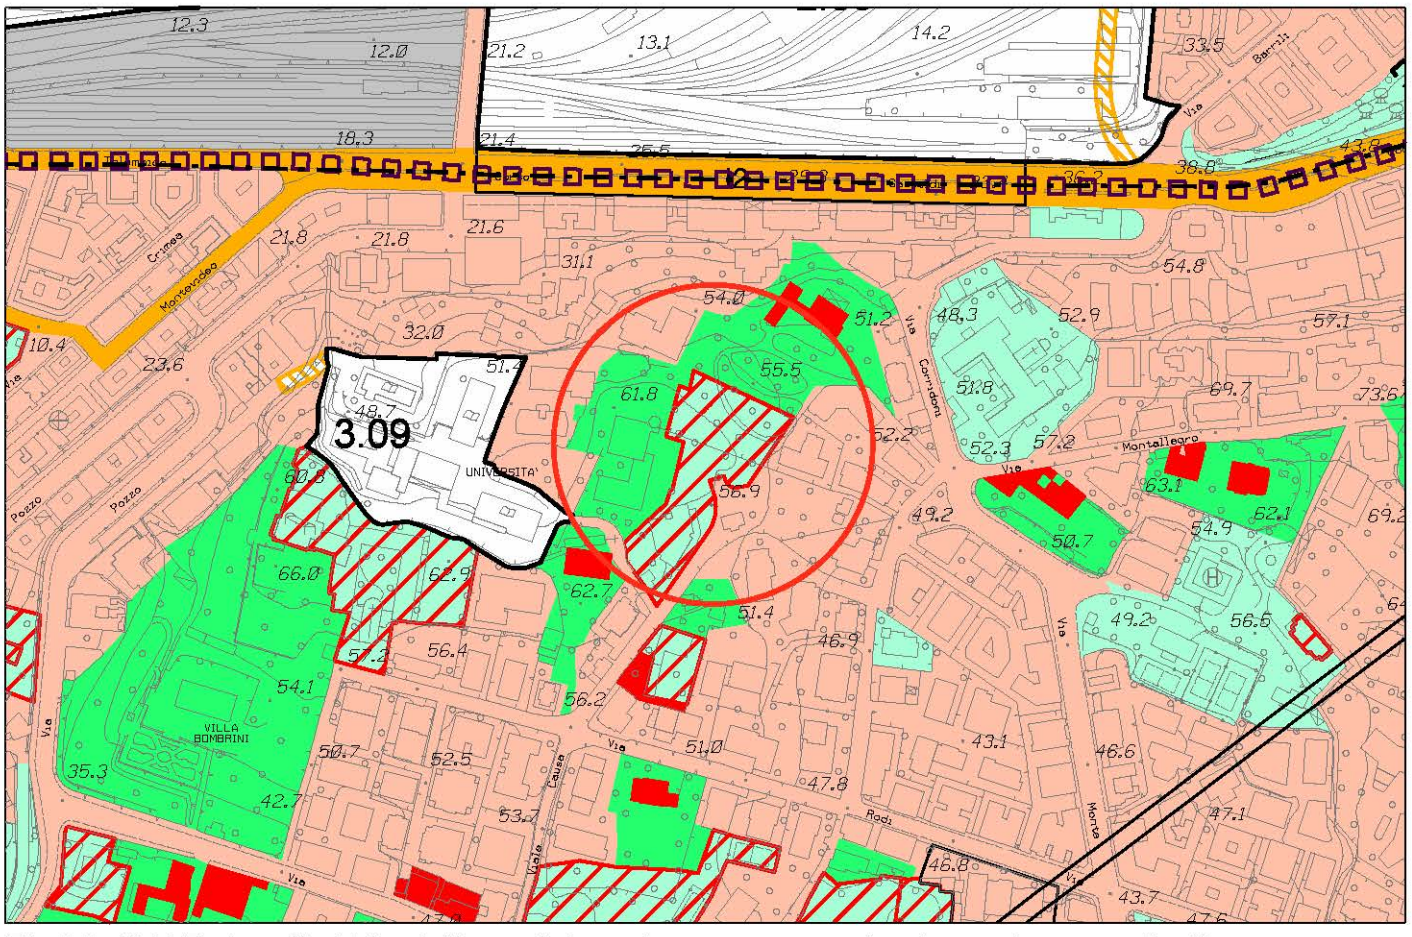

Stralcio P.U.C. Assetto Urbanistico - elaborazione conseguente ai pareri sovraordinati

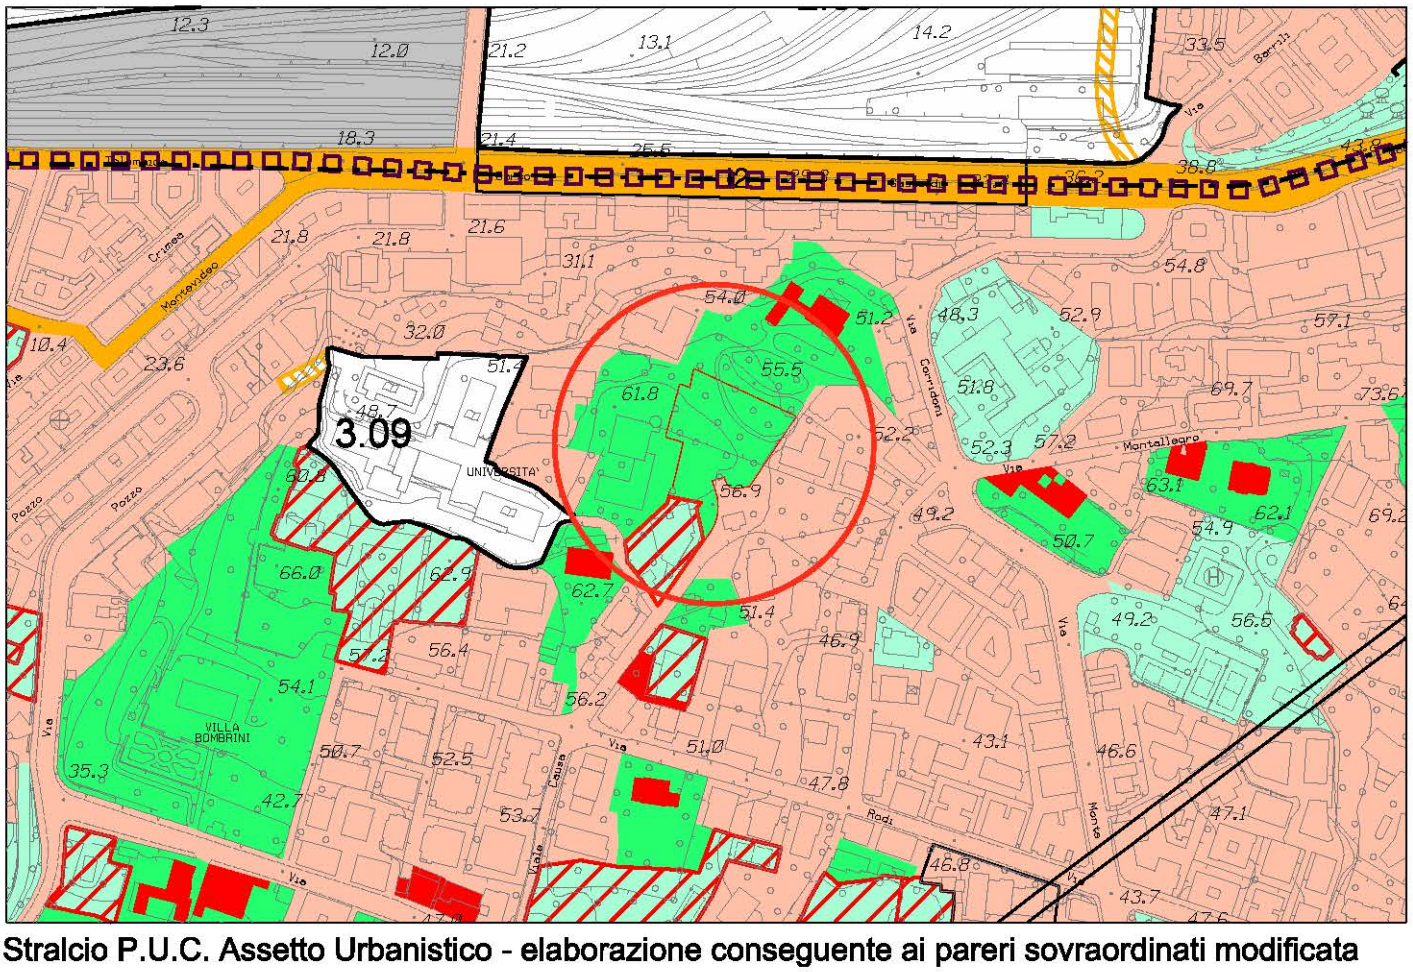


Stralcio P.U.C. Assetto Urbanistico - elaborazione conseguente ai pareri sovraordinati modificata


foglio 39 - scala 1 : 5.000

Municipio VIII - Medio Levante

OSSERVAZIONE N. 579-581-594-596-835

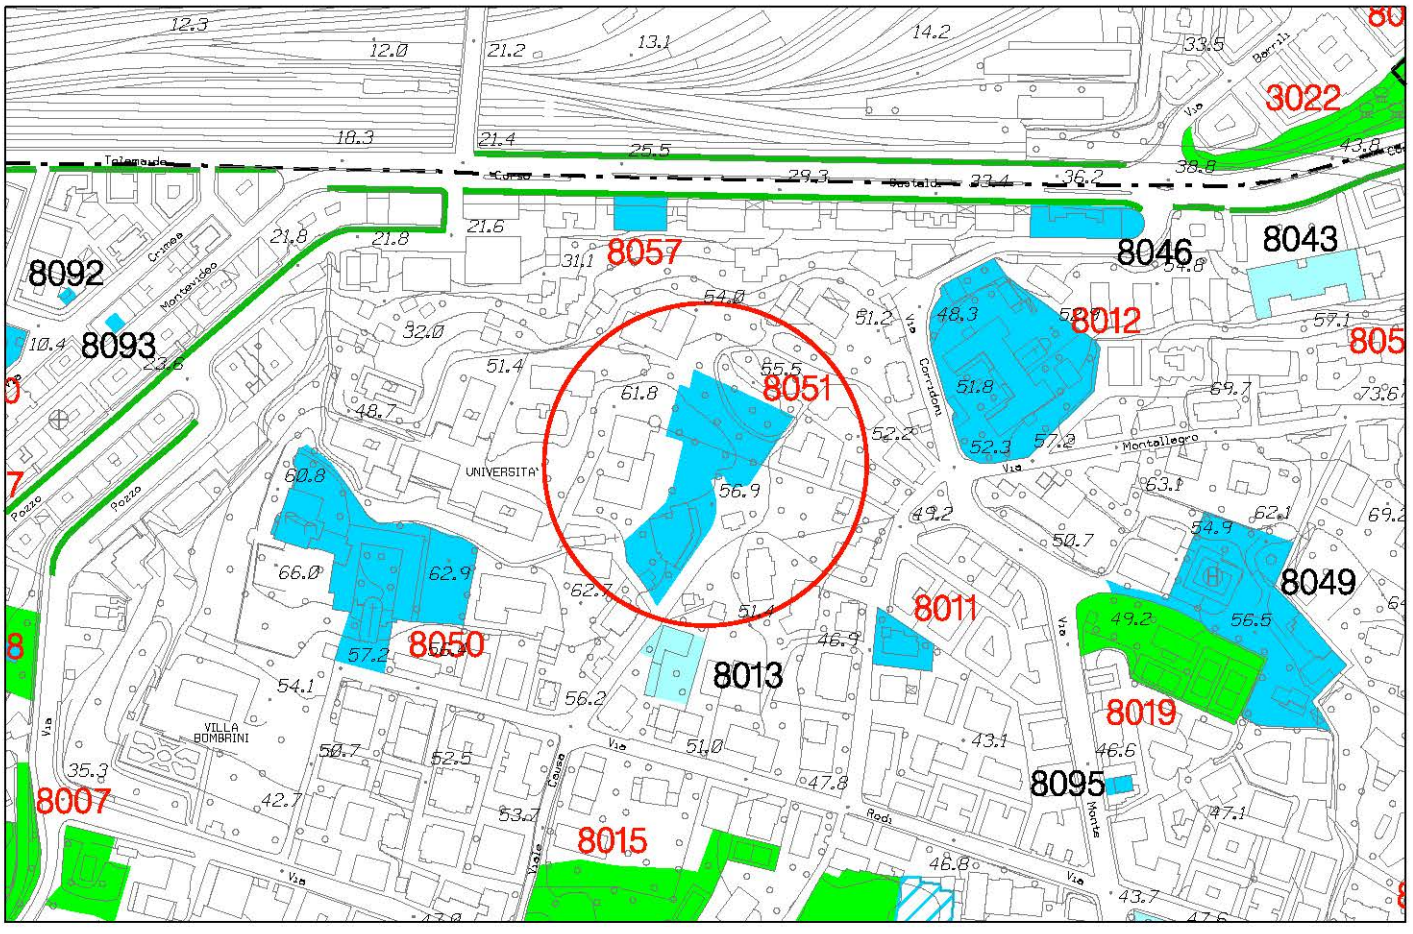


Stralcio P.U.C. Sistema dei Servizi Pubblici SIS-S - adottato con D.C.C. 92 del 7/12/2011

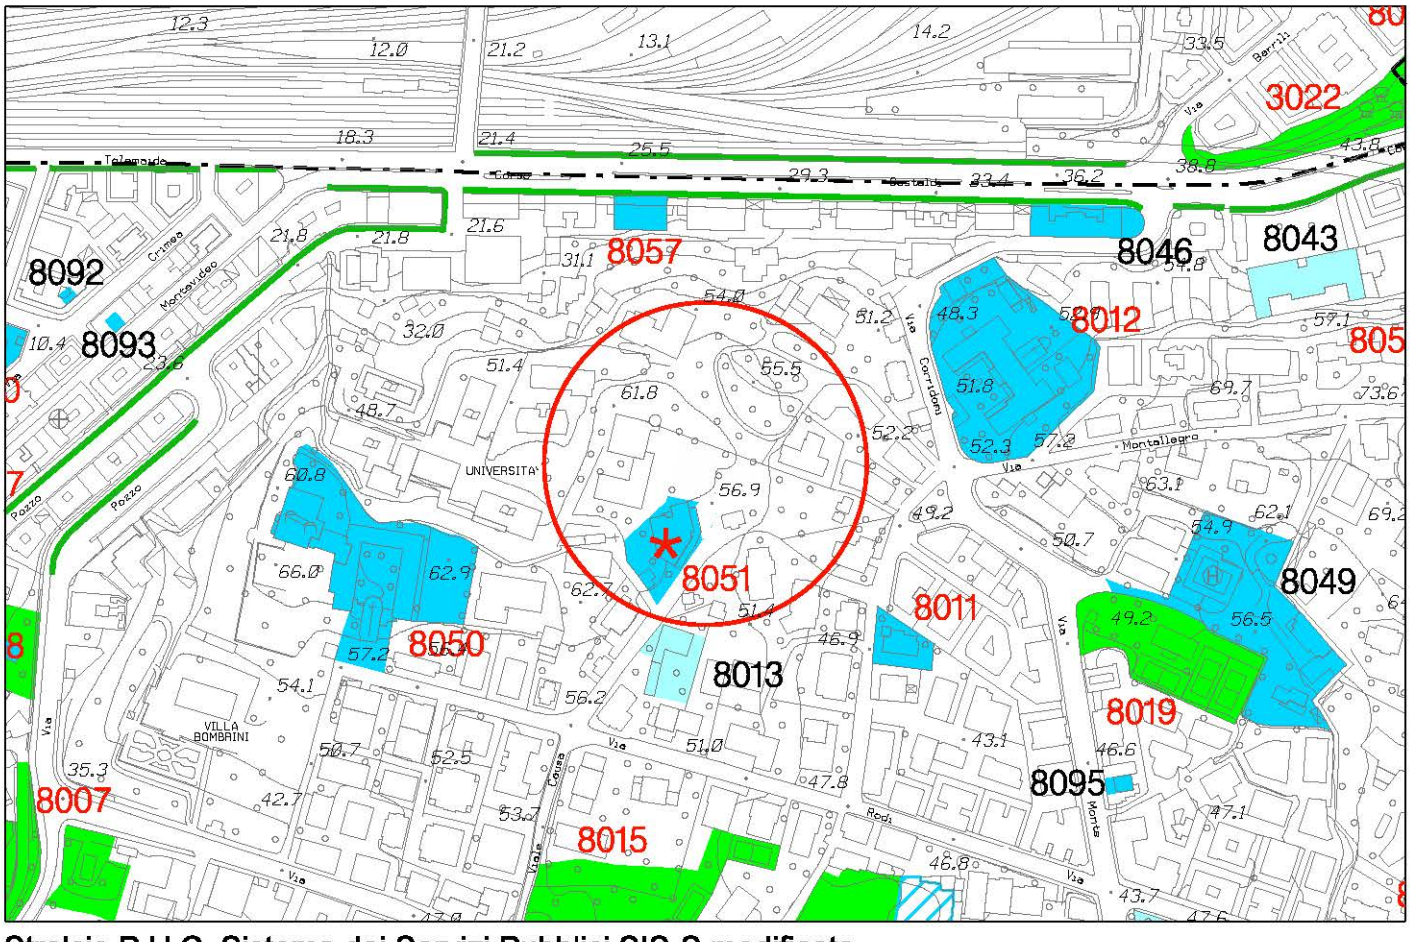


Stralcio P.U.C. Sistema dei Servizi Pubblici SIS-S modificato

foglio 39 - scala 1 : 5.000

OSSERVAZIONE N. 586

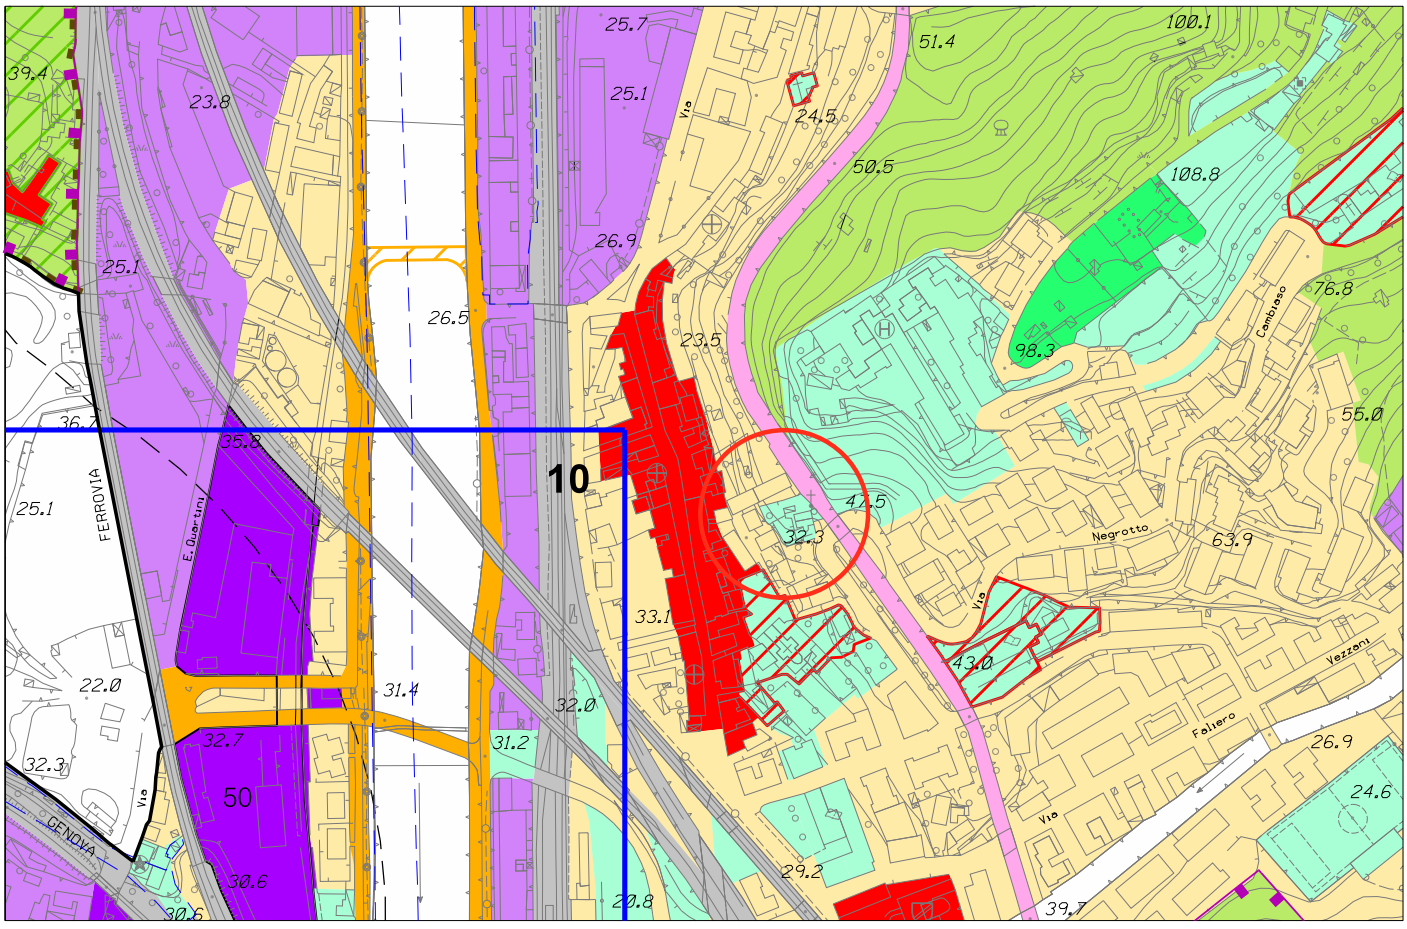

Stralcio P.U.C. Assetto Urbanistico - elaborazione conseguente ai pareri sovraordinati

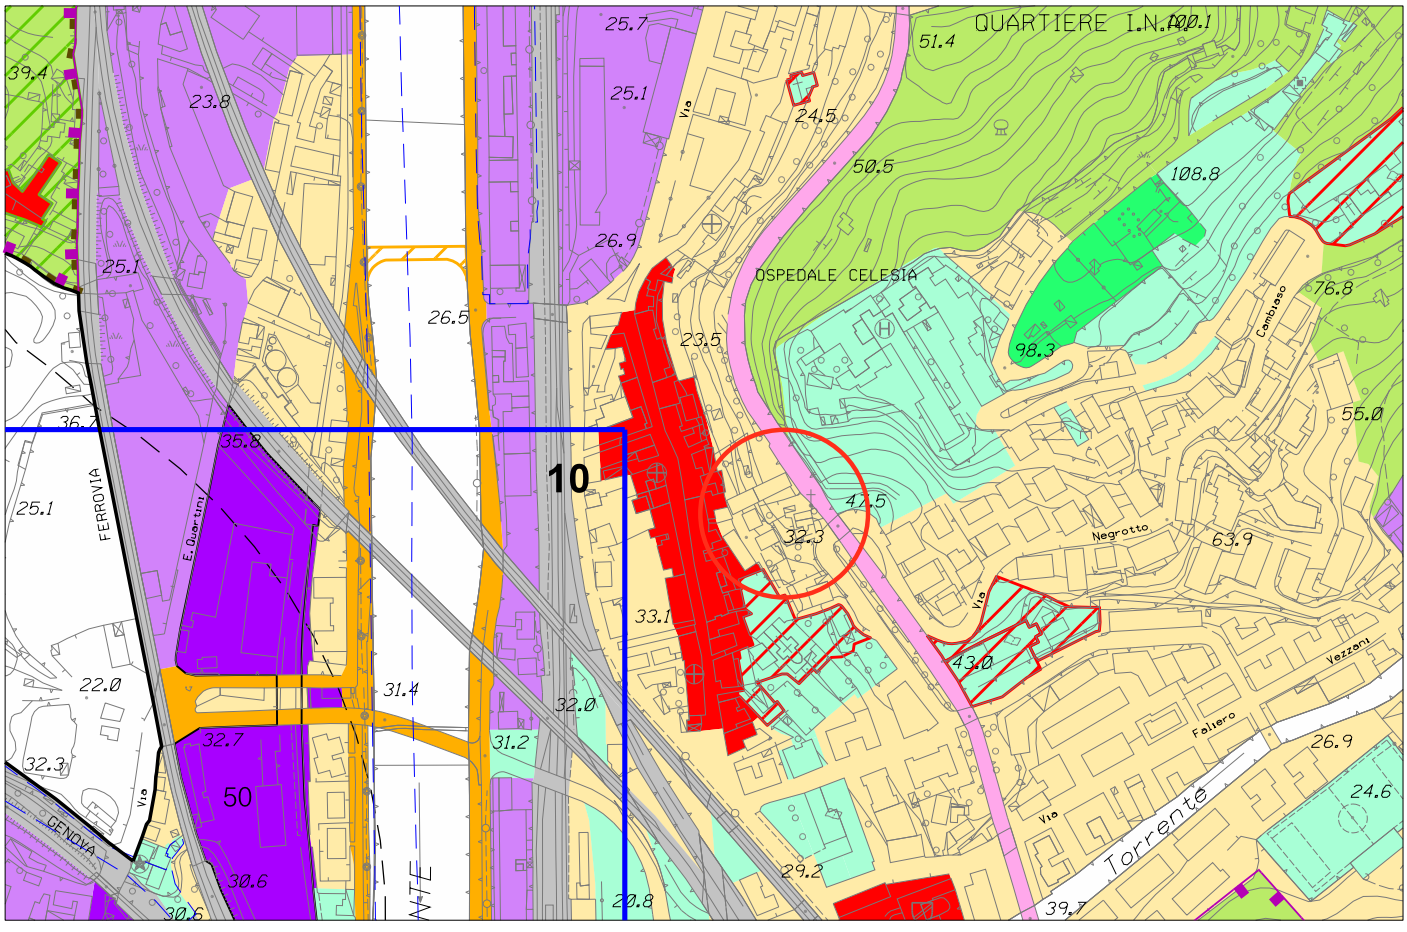


Stralcio P.U.C. Assetto Urbanistico - elaborazione conseguente ai pareri sovraordinati modificata


foglio 27 - scala 1 : 5.000

Municipio V - Valpocevera

OSSERVAZIONE N. 586

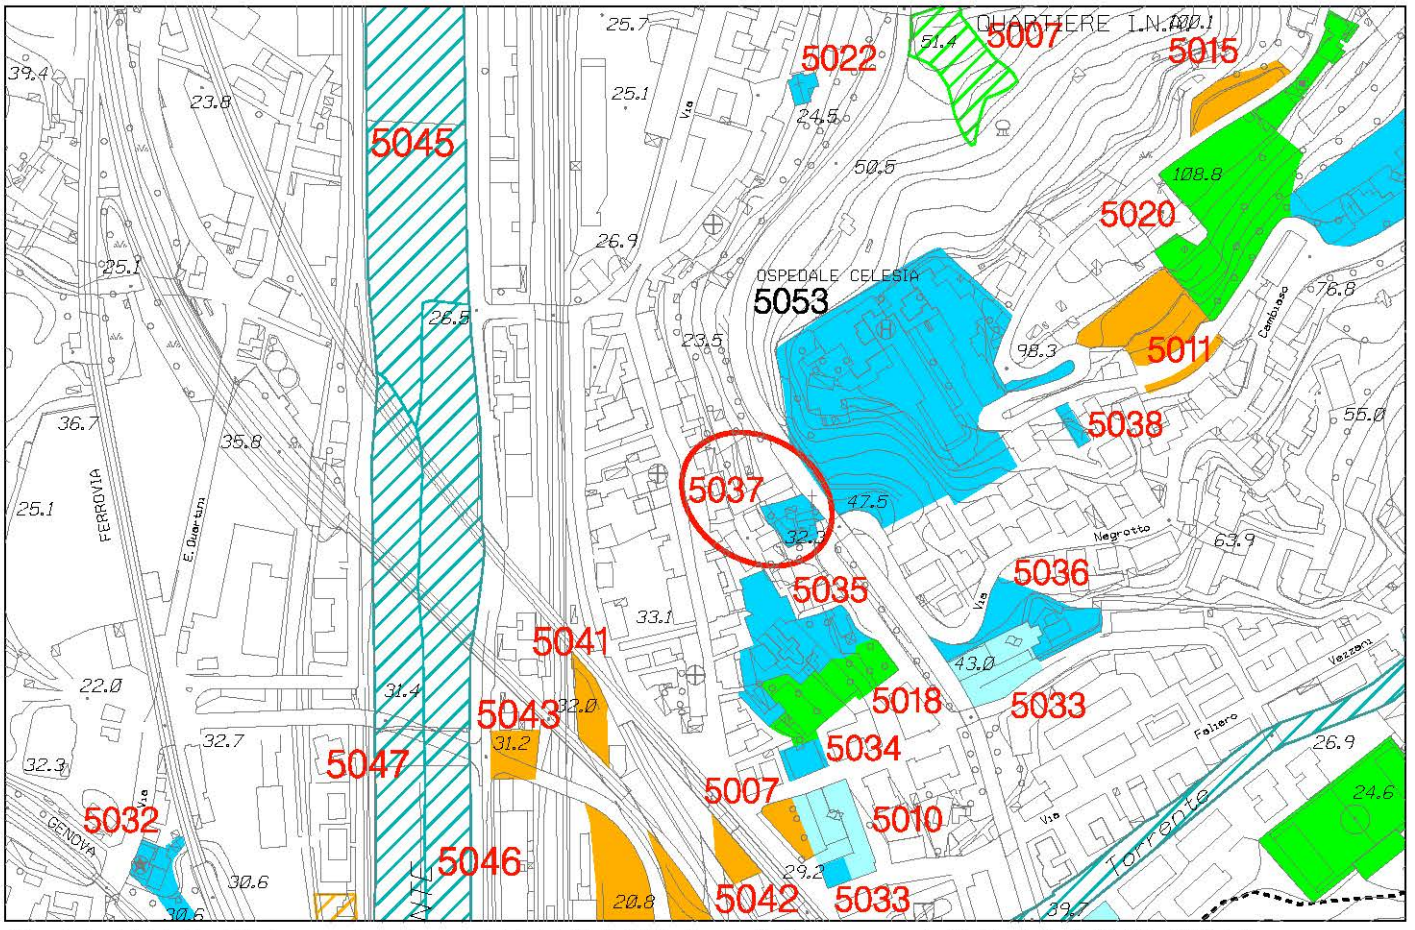

Stralcio P.U.C. Sistema dei Servizi Pubblici SIS-S - adottato con D.C.C. 92 del 7/12/2011

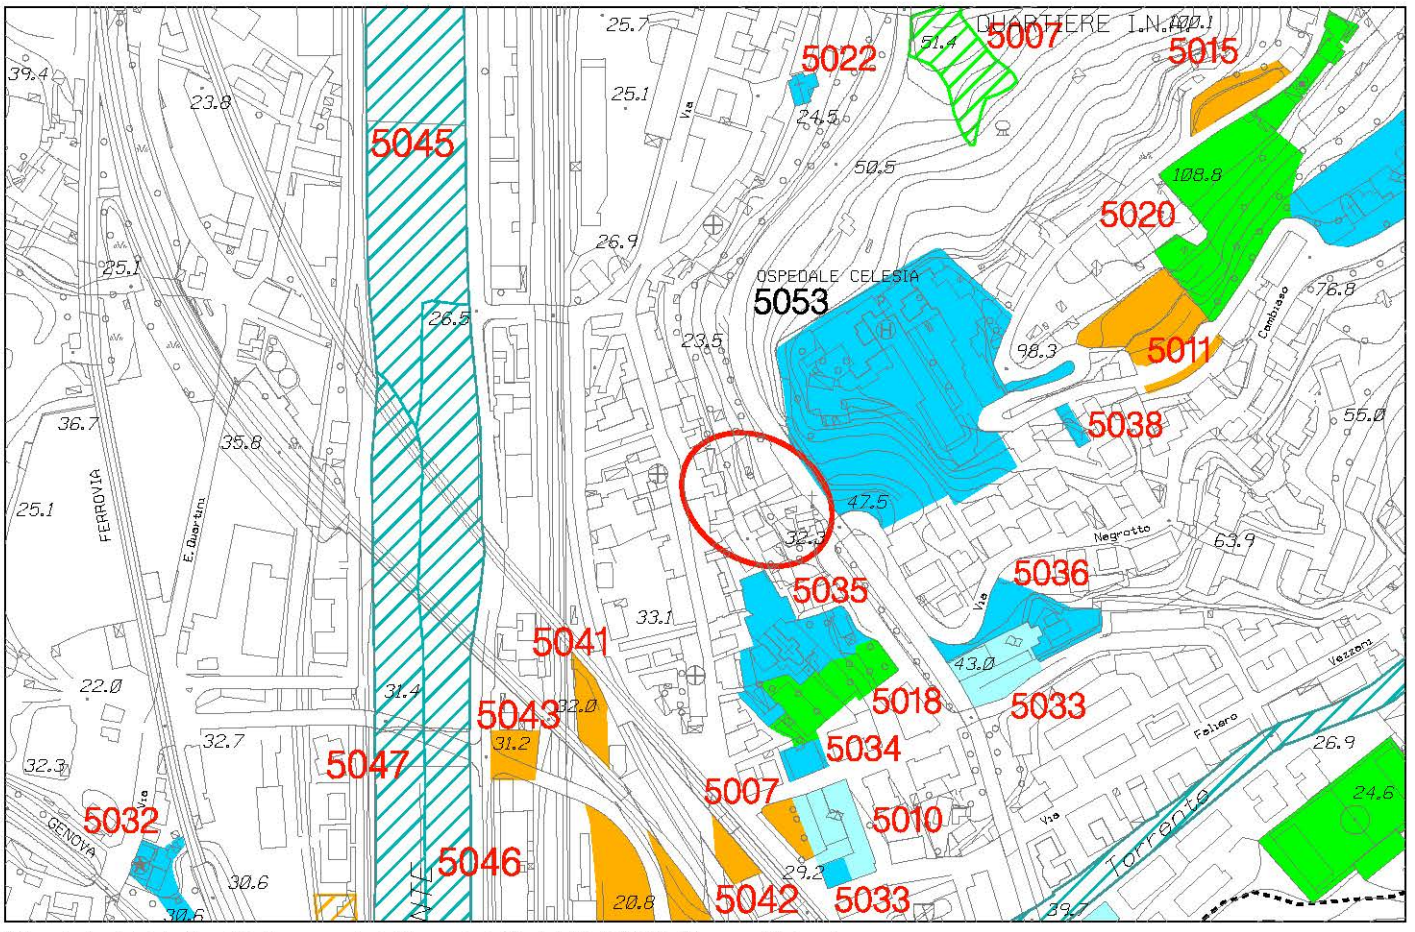


Stralcio P.U.C. Sistema dei Servizi Pubblici SIS-S modificato

foglio 27 - scala 1 : 5.000


Municipio IV - Media Val Bisagno

OSSERVAZIONE N. 591 - Sub. 3

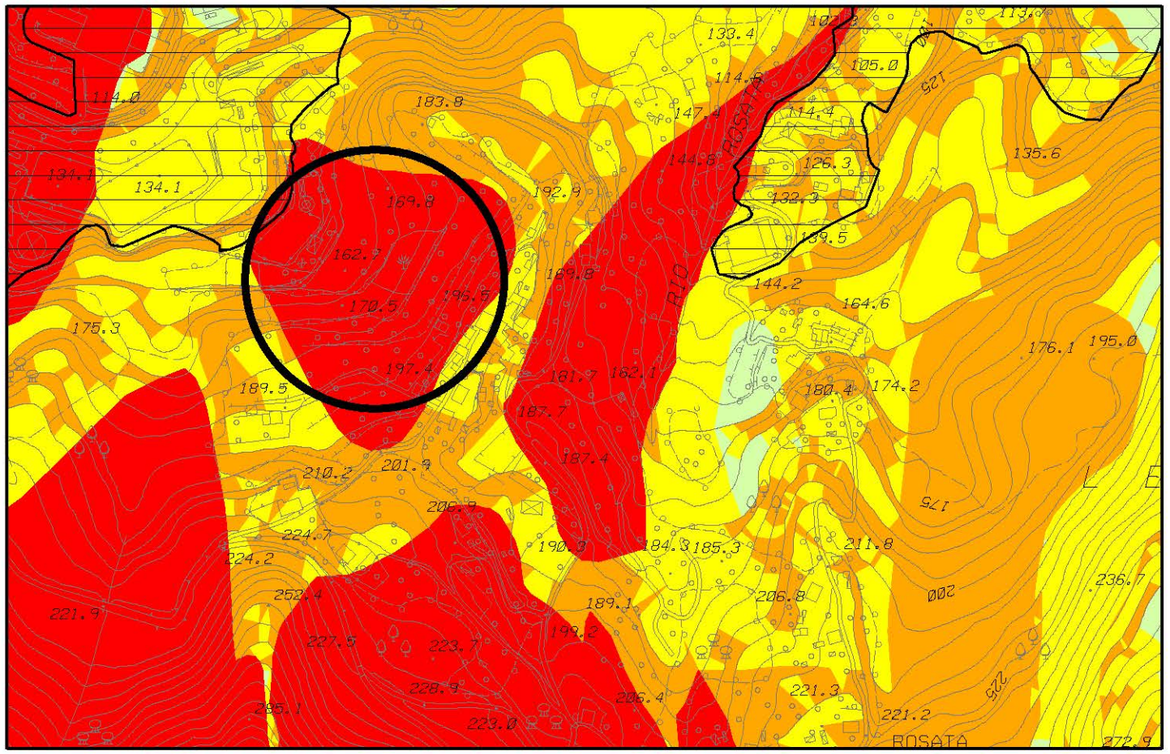


Stralcio P.U.C. - Zonizzazione geologica del territorio - adottato con D.C.C. 92 del 7/12/2011

L'osservazione è stata recepita nell'ambito delle elaborazioni conseguenti ai pareri sovraordinati come recepimento di variante al Piano di Bacino del T. Bisagno di cui alla D.G.P. 134 del 08/08/2012

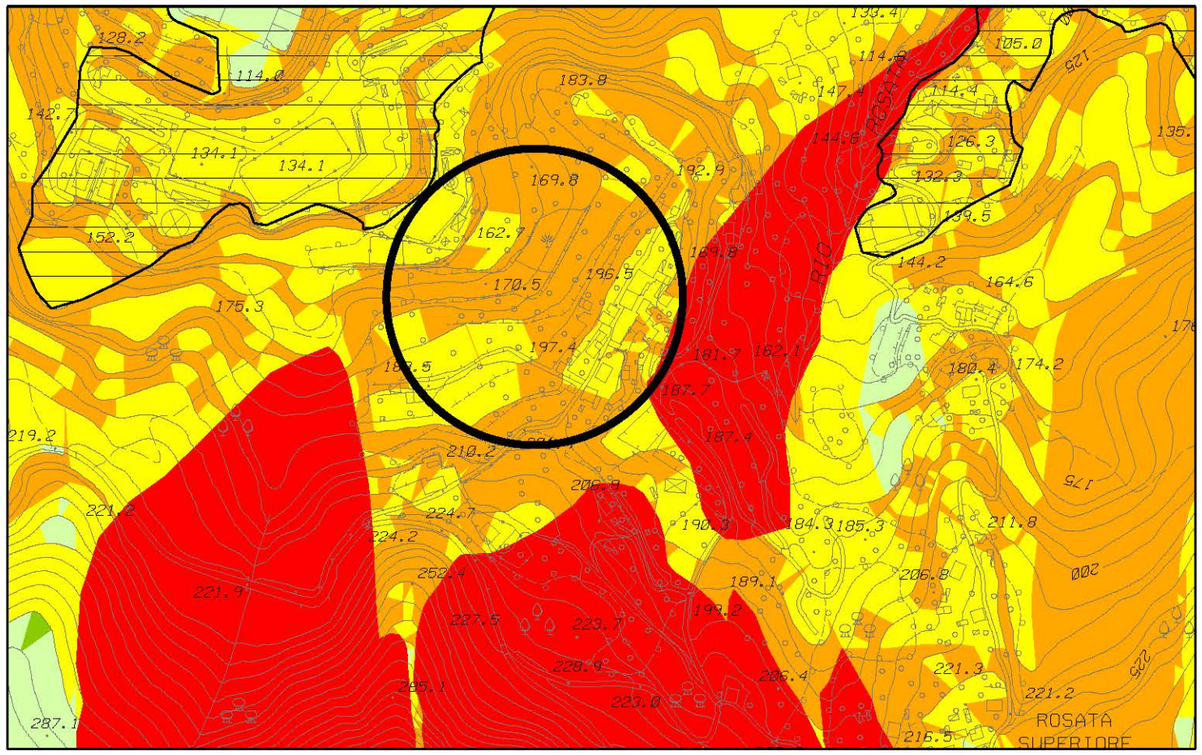

Stralcio P.U.C. - Zonizzazione geologica del territorio - elaborazione conseguente ai pareri sovraordinati

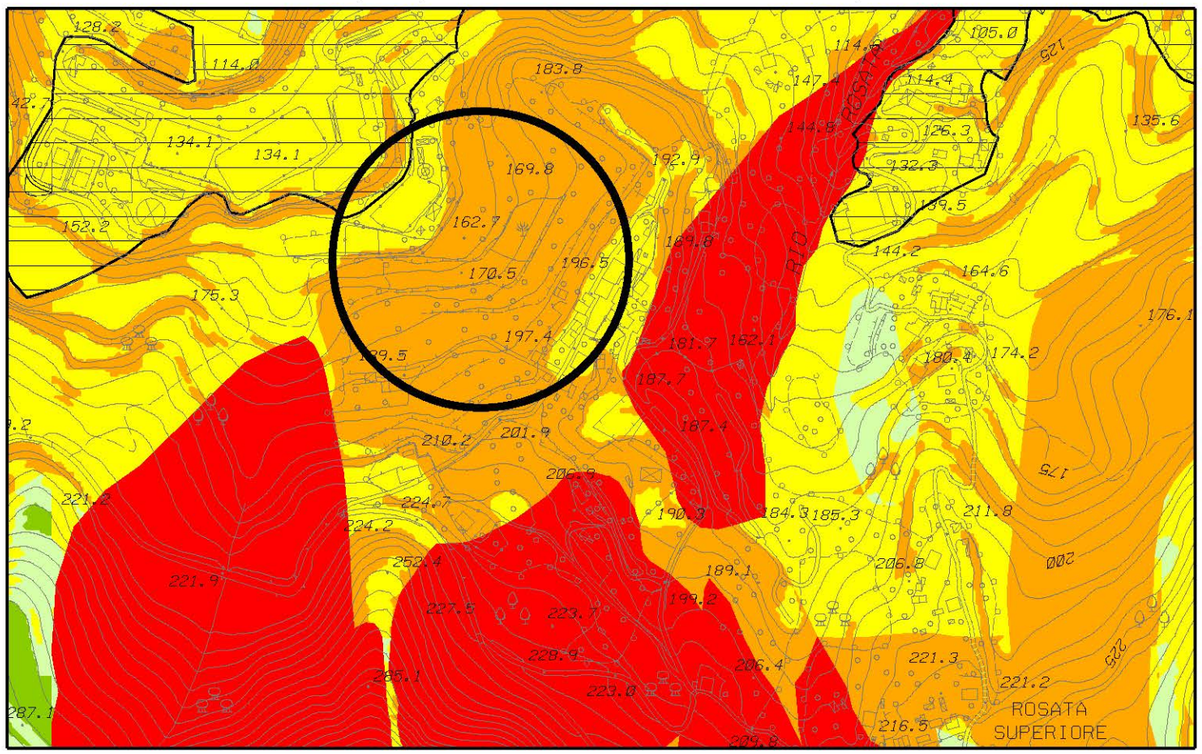


Stralcio P.U.C. - Zonizzazione geologica del territorio - elaborazione conseguente ai pareri sovraordinati modificata

foglio 29 - scala 1 : 5.000


Municipio IV - Media Val Bisagno

OSSERVAZIONE N. 591 - Sub. 3

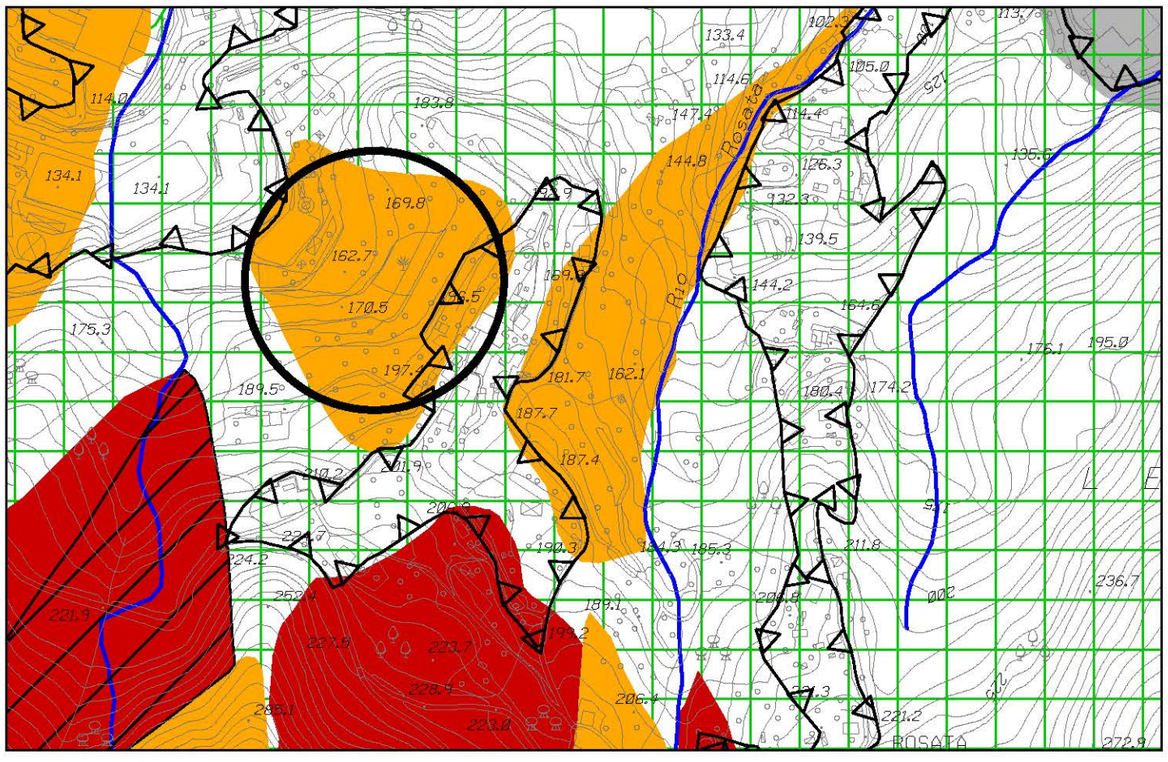


Stralcio P.U.C. - Vincoli geomorfologici ed idraulici - adottato con D.C.C. 92 del 7/12/2011

L'osservazione è stata recepita nell'ambito delle elaborazione conseguenti ai pareri sovraordinati come recepimento di variante al Piano di Bacino del T. Bisagno di cui alla D.G.P. 134 del 08/08/2012

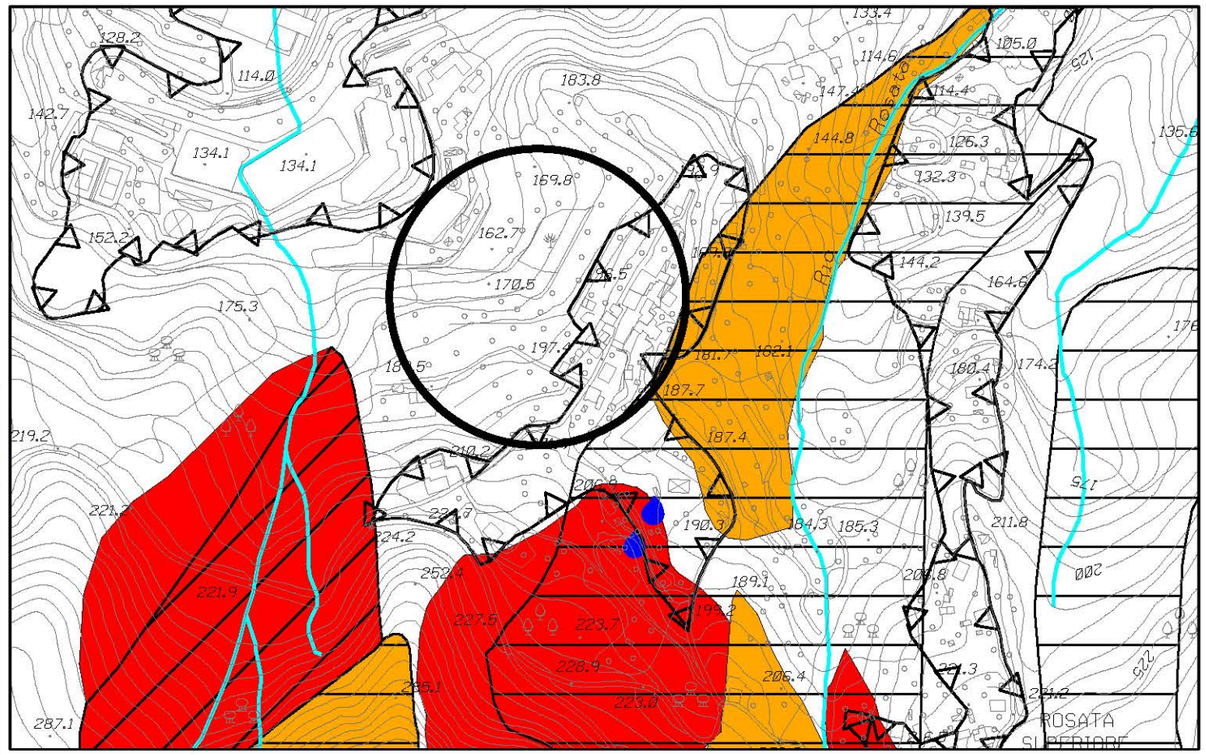

Stralcio P.U.C. - Vincoli geomorfologici ed idraulici - elaborazione conseguente ai pareri sovraordinati

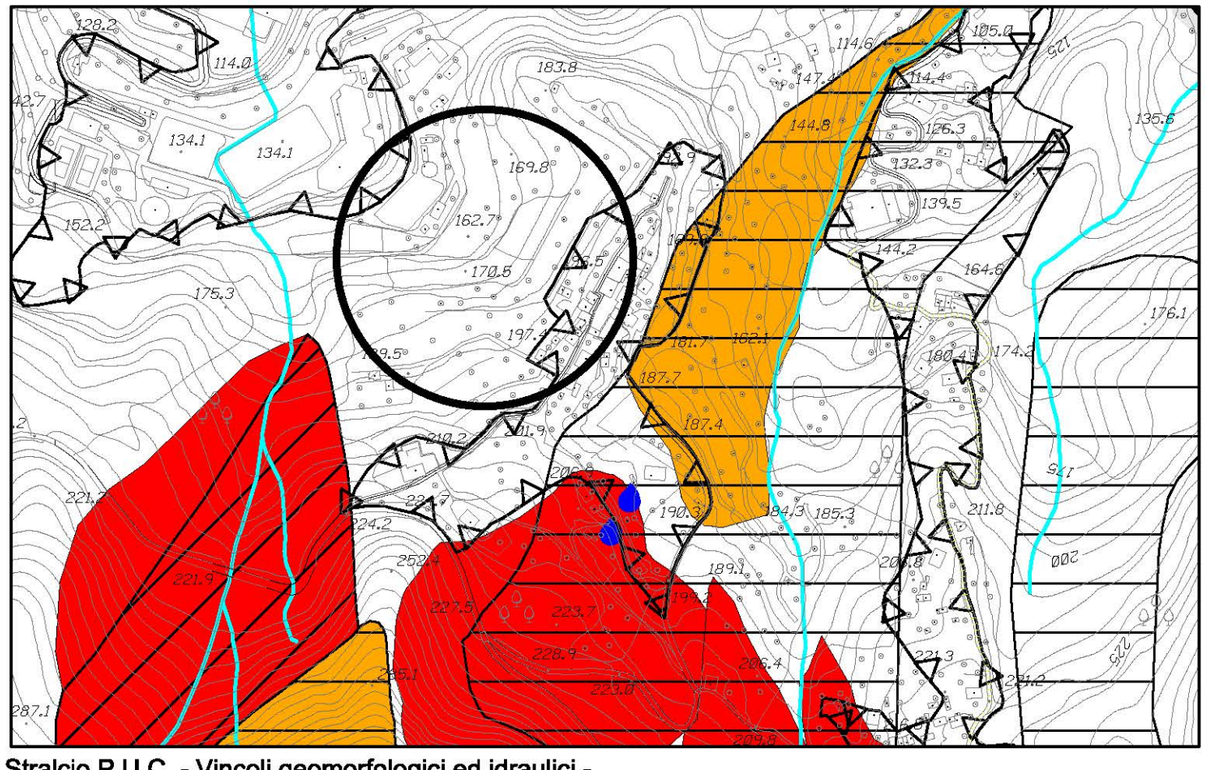


Stralcio P.U.C. - Vincoli geomorfologici ed idraulici - elaborazione conseguente ai pareri sovraordinati modificata

foglio 29 - scala 1 : 5.000

Municipio VI - Medio Ponente

OSSERVAZIONI N. 592 sub 13, 697 sub 19 - 30 - 43, 803 e 847 sub 8

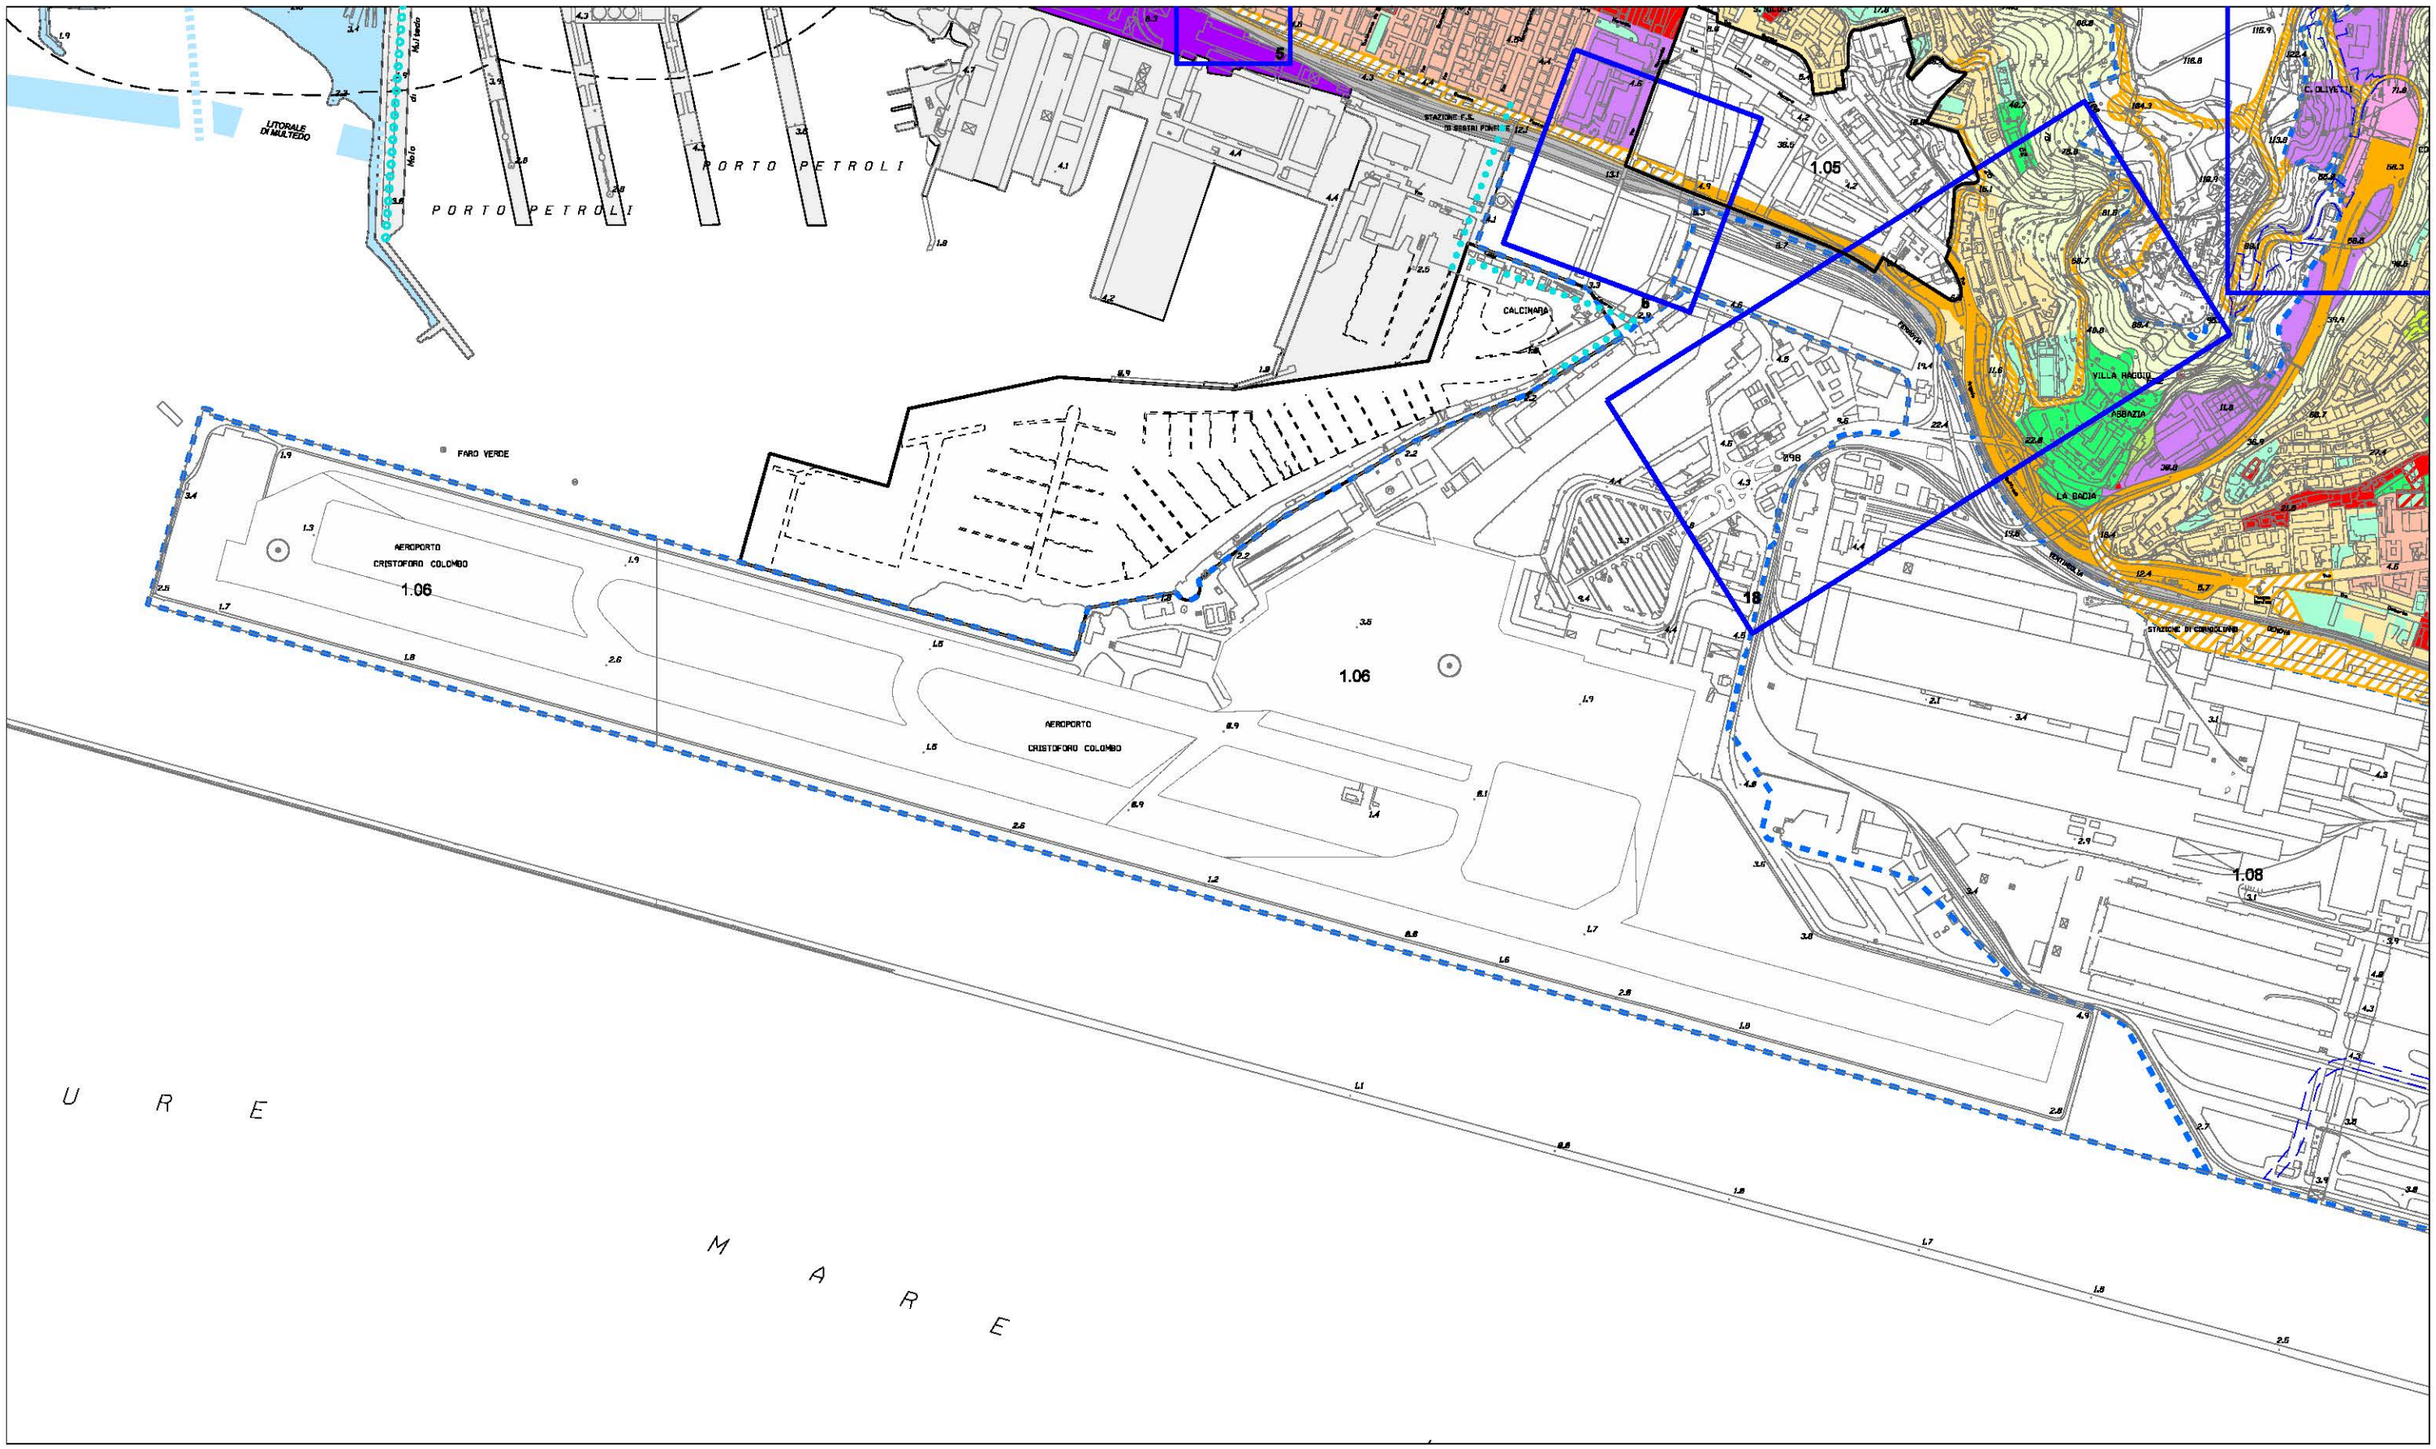


Stralcio P.U.C. Assetto Urbanistico - elaborazione conseguente ai pareri sovraordinati

fogli 35 - 36 - scala 1 : 10.000

Municipio VI - Medio Ponente

OSSERVAZIONI N. 592 sub 13, 697 sub 19 - 30 - 43, 803 e 847 sub 8

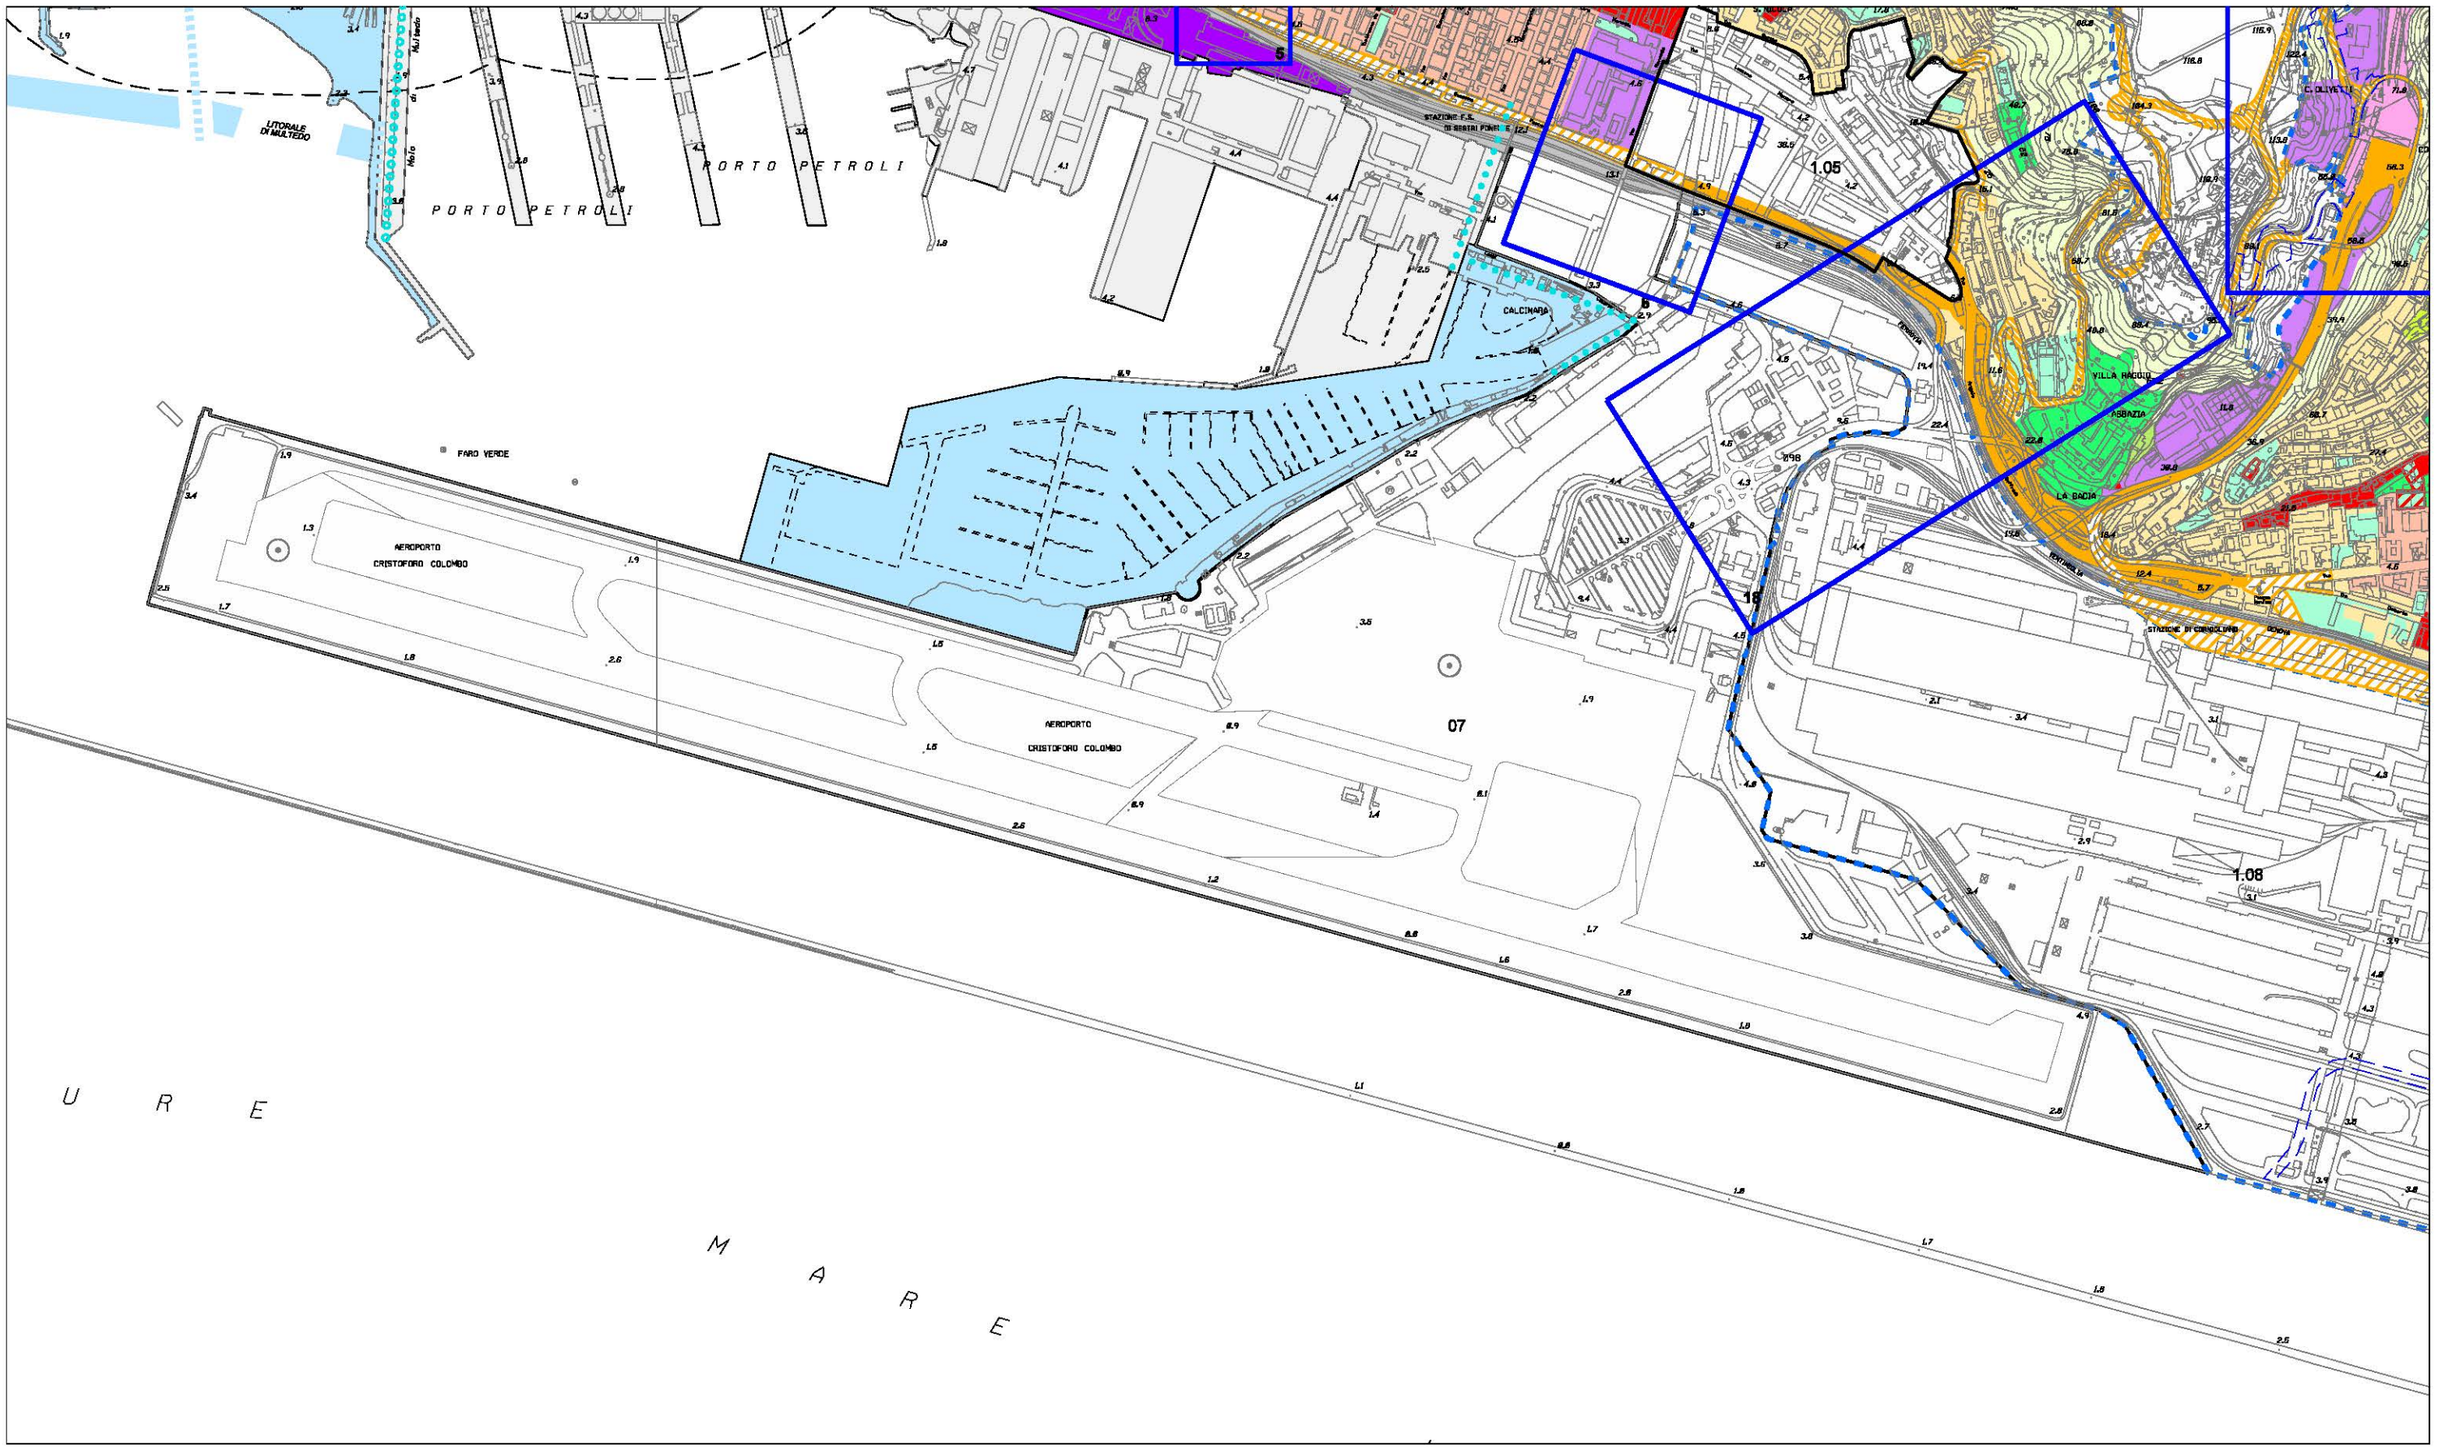


Stralcio P.U.C. Assetto Urbanistico - elaborazione conseguente ai pareri sovraordinati modificata

fogli 35 - 36 - scala 1 : 10.000

Municipio VII - Ponente

OSSERVAZIONI N. 592 sub 14, 669 sub 58 - 59 - 341, 697 sub 39 - 42, 728 sub 1 - 2 - 3 - 4 - 6 - 7 - 8, 732 sub 1 - 2 - 3, 733 sub 1, 734 sub 1 - 2 - 3 - 4 - 5, 735 sub 1, 765 sub 1 - 2 - 3 - 4 - 5 - 6 - 7 e 803

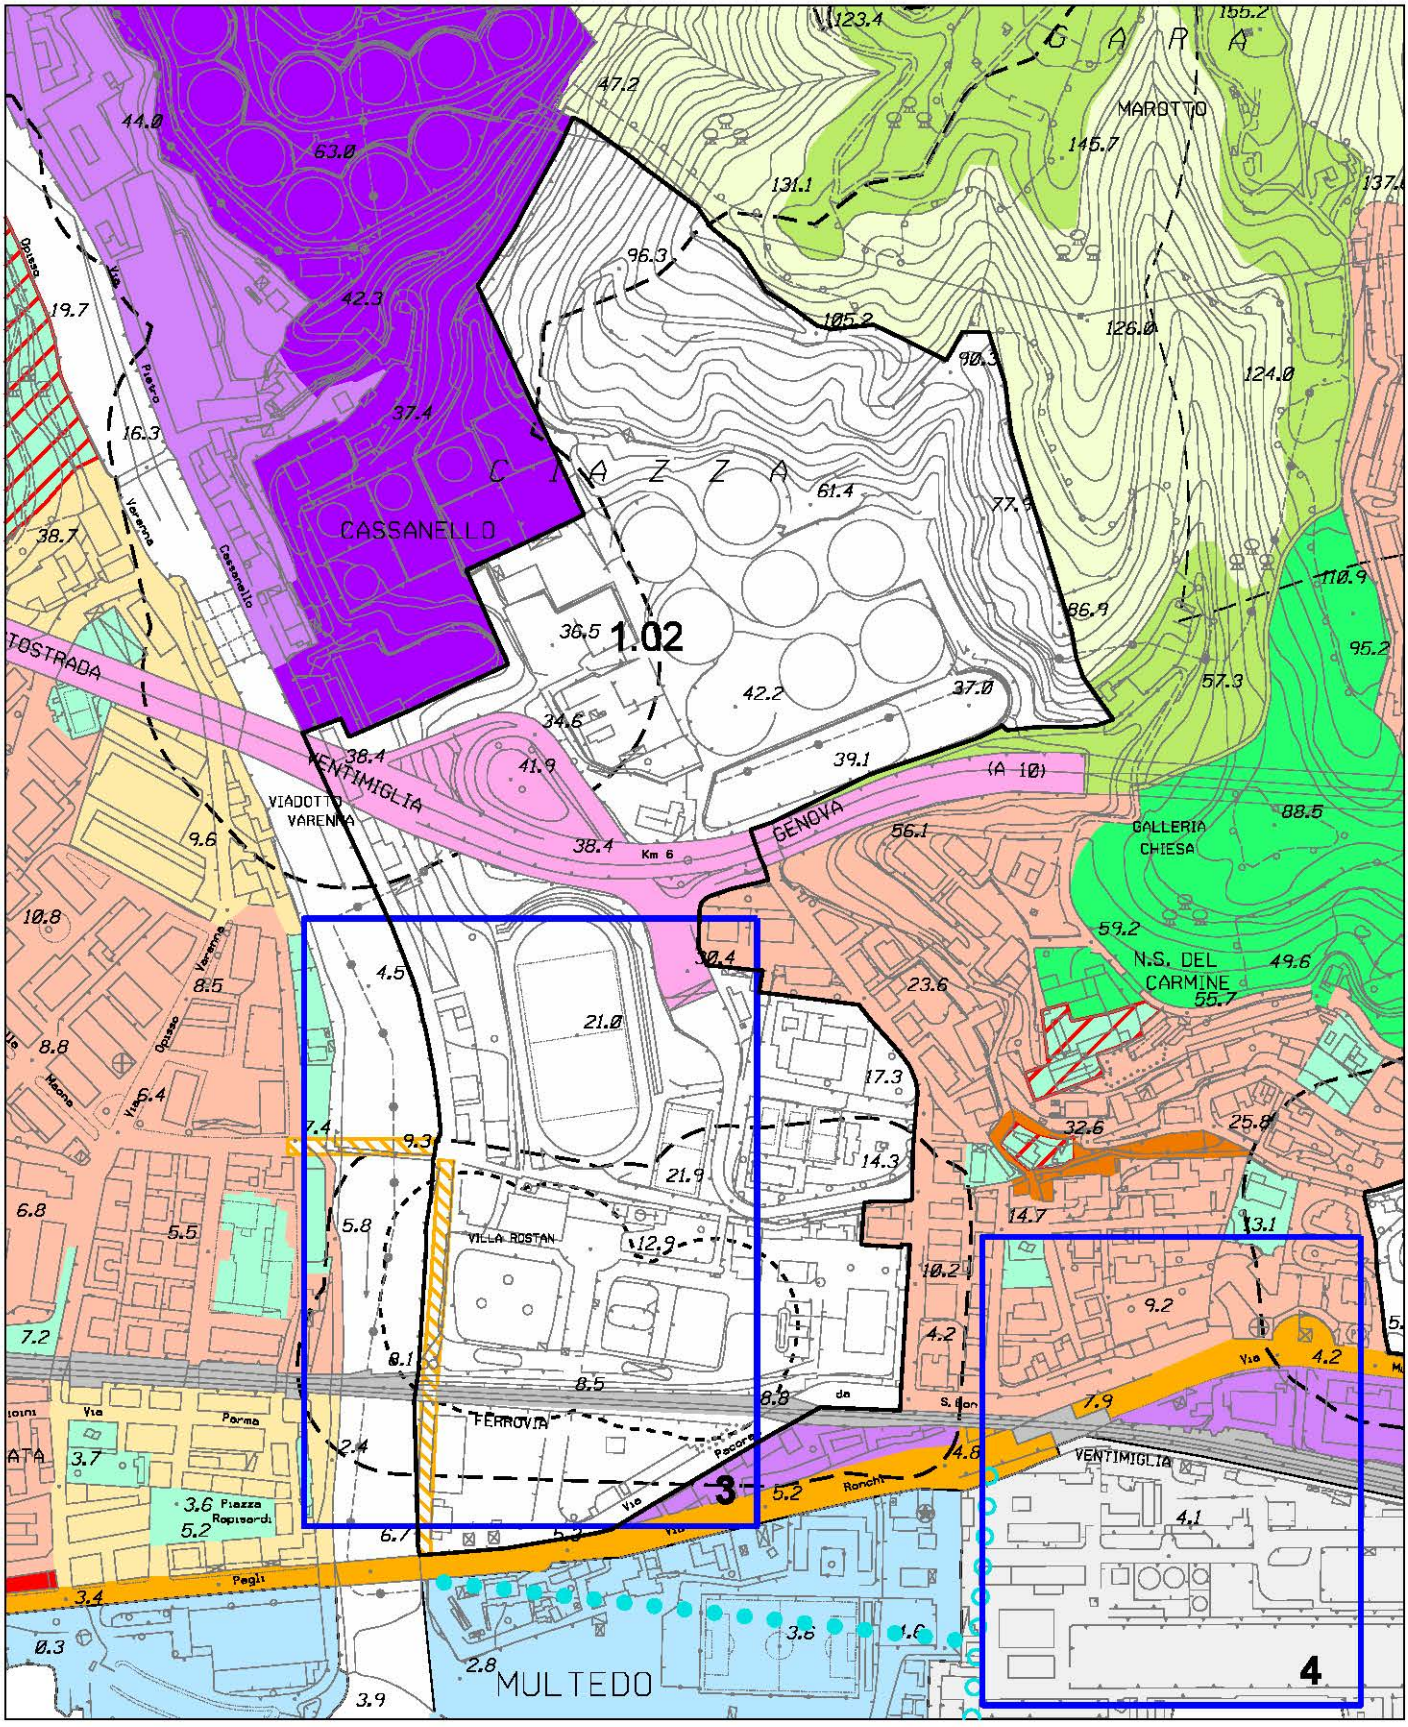


Stralcio P.U.C. Assetto Urbanistico - elaborazione conseguente ai pareri sovraordinati

foglio 25 - scala 1 : 5.000

Municipio VII - Ponente

OSSERVAZIONI N. 592 sub 14, 669 sub 58 - 59 - 341, 697 sub 39 - 42, 728 sub 1 - 2 - 3 - 4 - 6 - 7 - 8, 732 sub 1 - 2 - 3, 733 sub 1, 734 sub 1 - 2 - 3 - 4 - 5, 735 sub 1, 765 sub 1 - 2 - 3 - 4 - 5 - 6 - 7 e 803

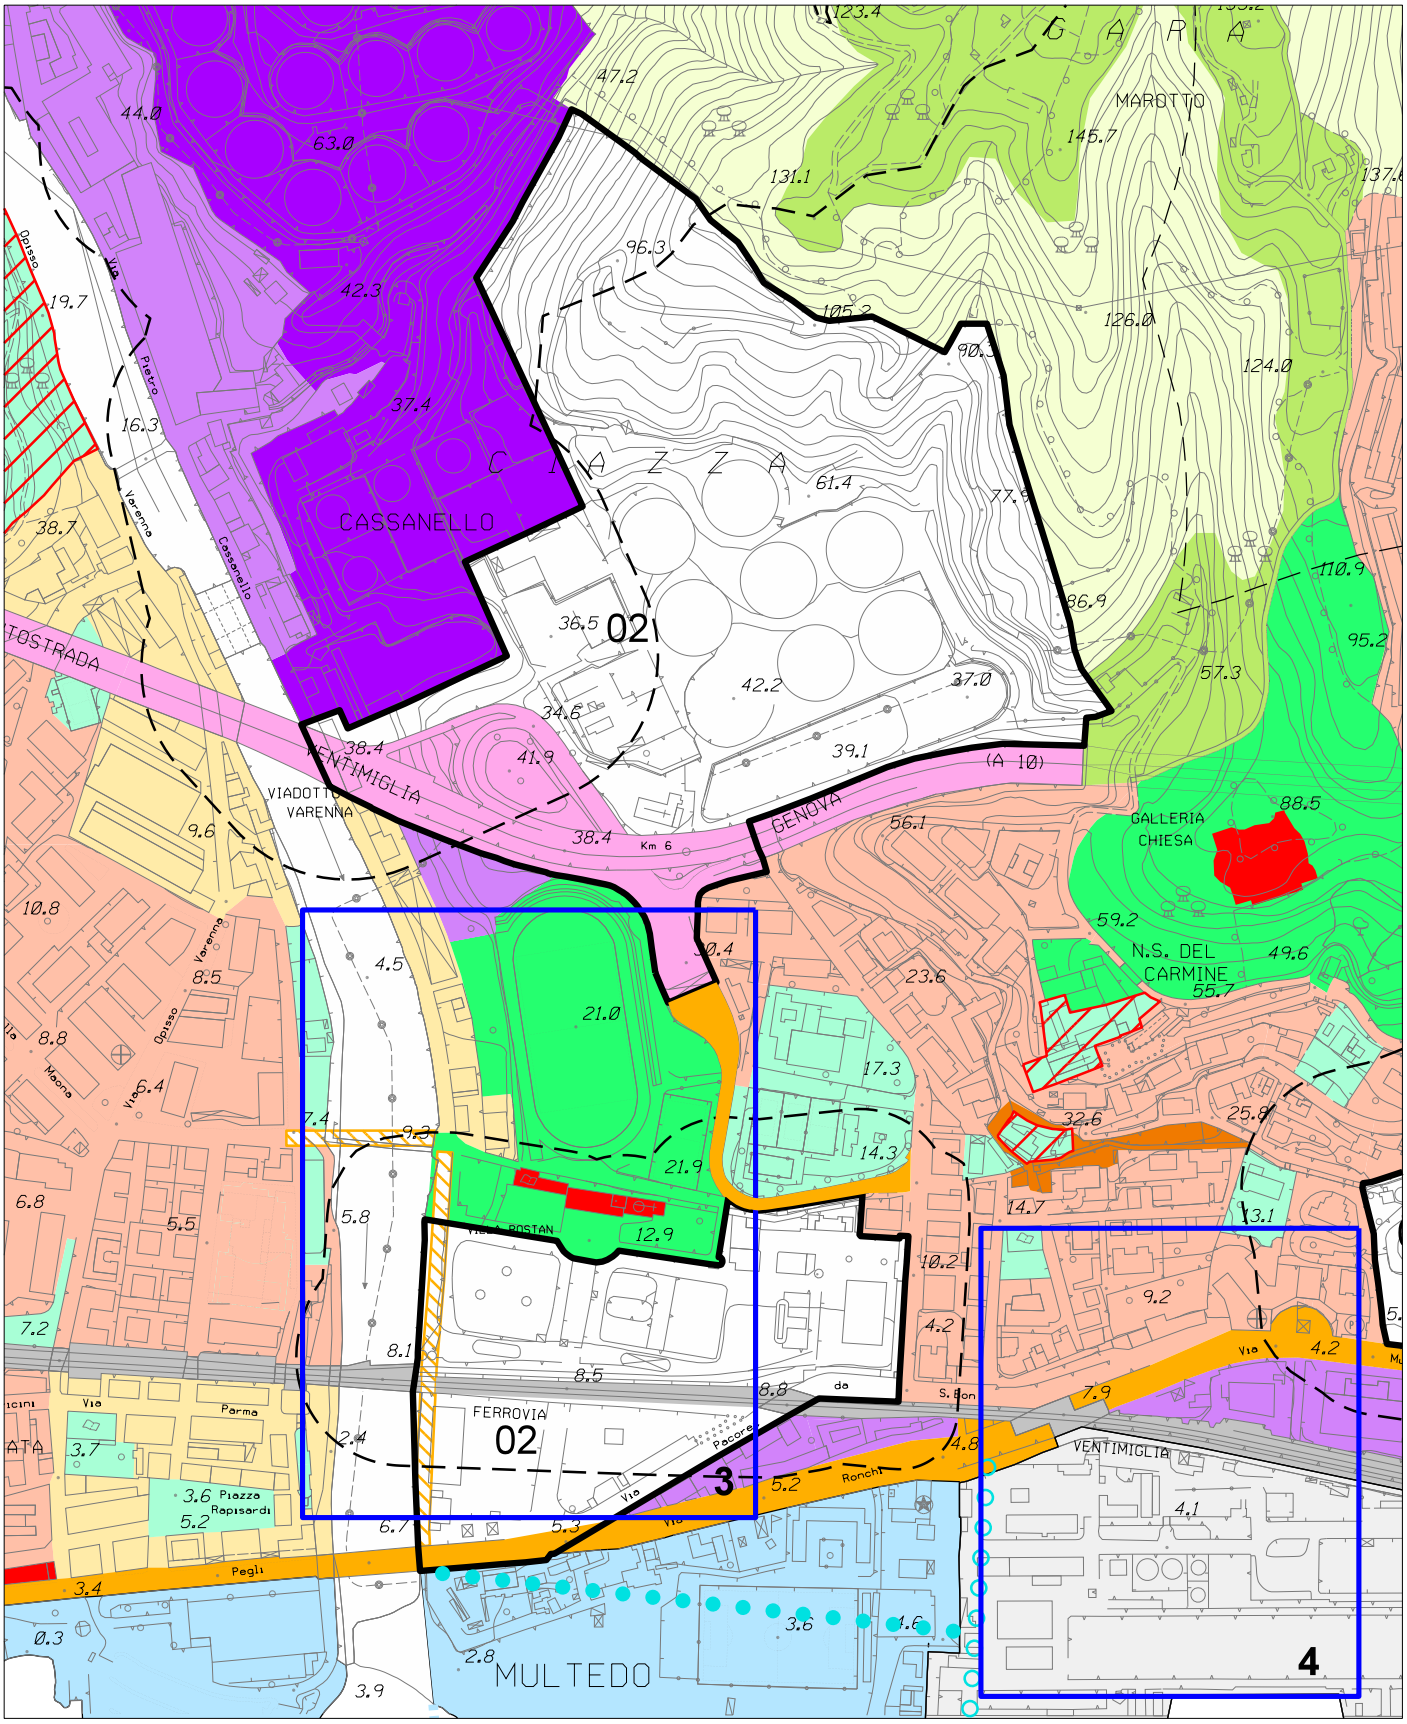


Stralcio P.U.C. Assetto Urbanistico - elaborazione conseguente ai pareri sovraordinati modificata

foglio 25 - scala 1 : 5.000

Municipio VII - Ponente

OSSERVAZIONE N. 592 sub 15

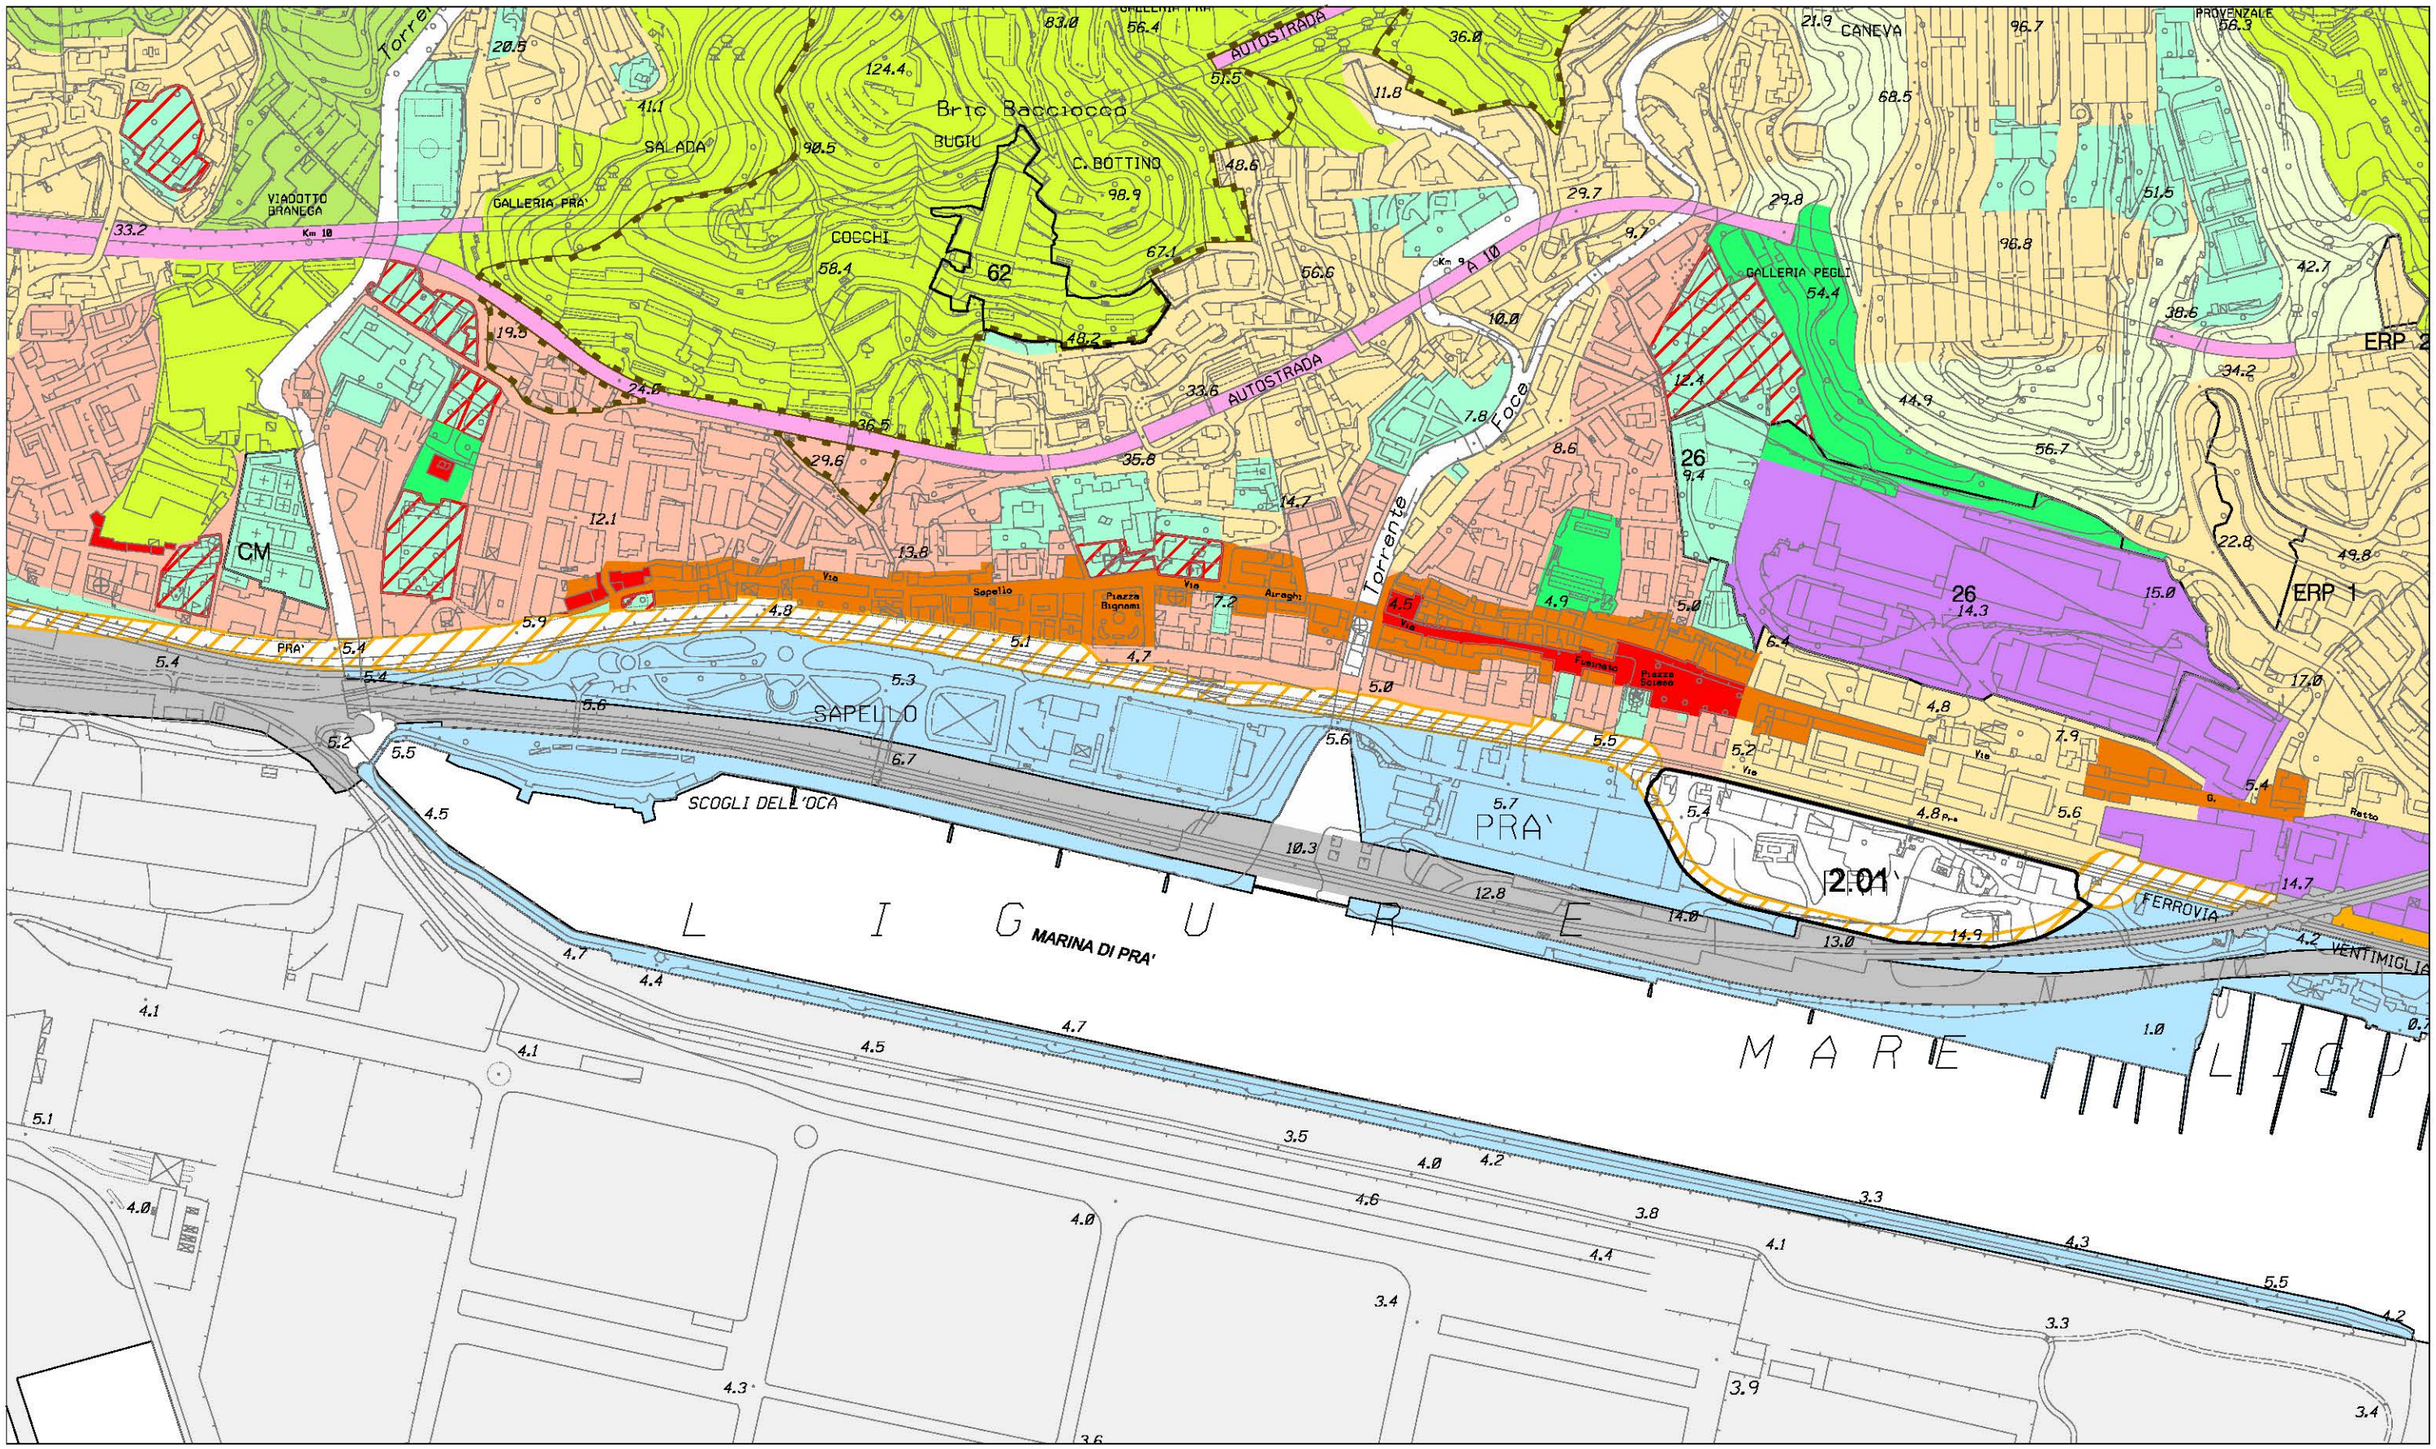


Stralcio P.U.C. Assetto Urbanistico - elaborazione conseguente ai pareri sovraordinati

fogli 24 - 25 - 34 - 35 - scala 1 : 5.000

Municipio VII - Ponente

OSSERVAZIONE N. 592 sub 15

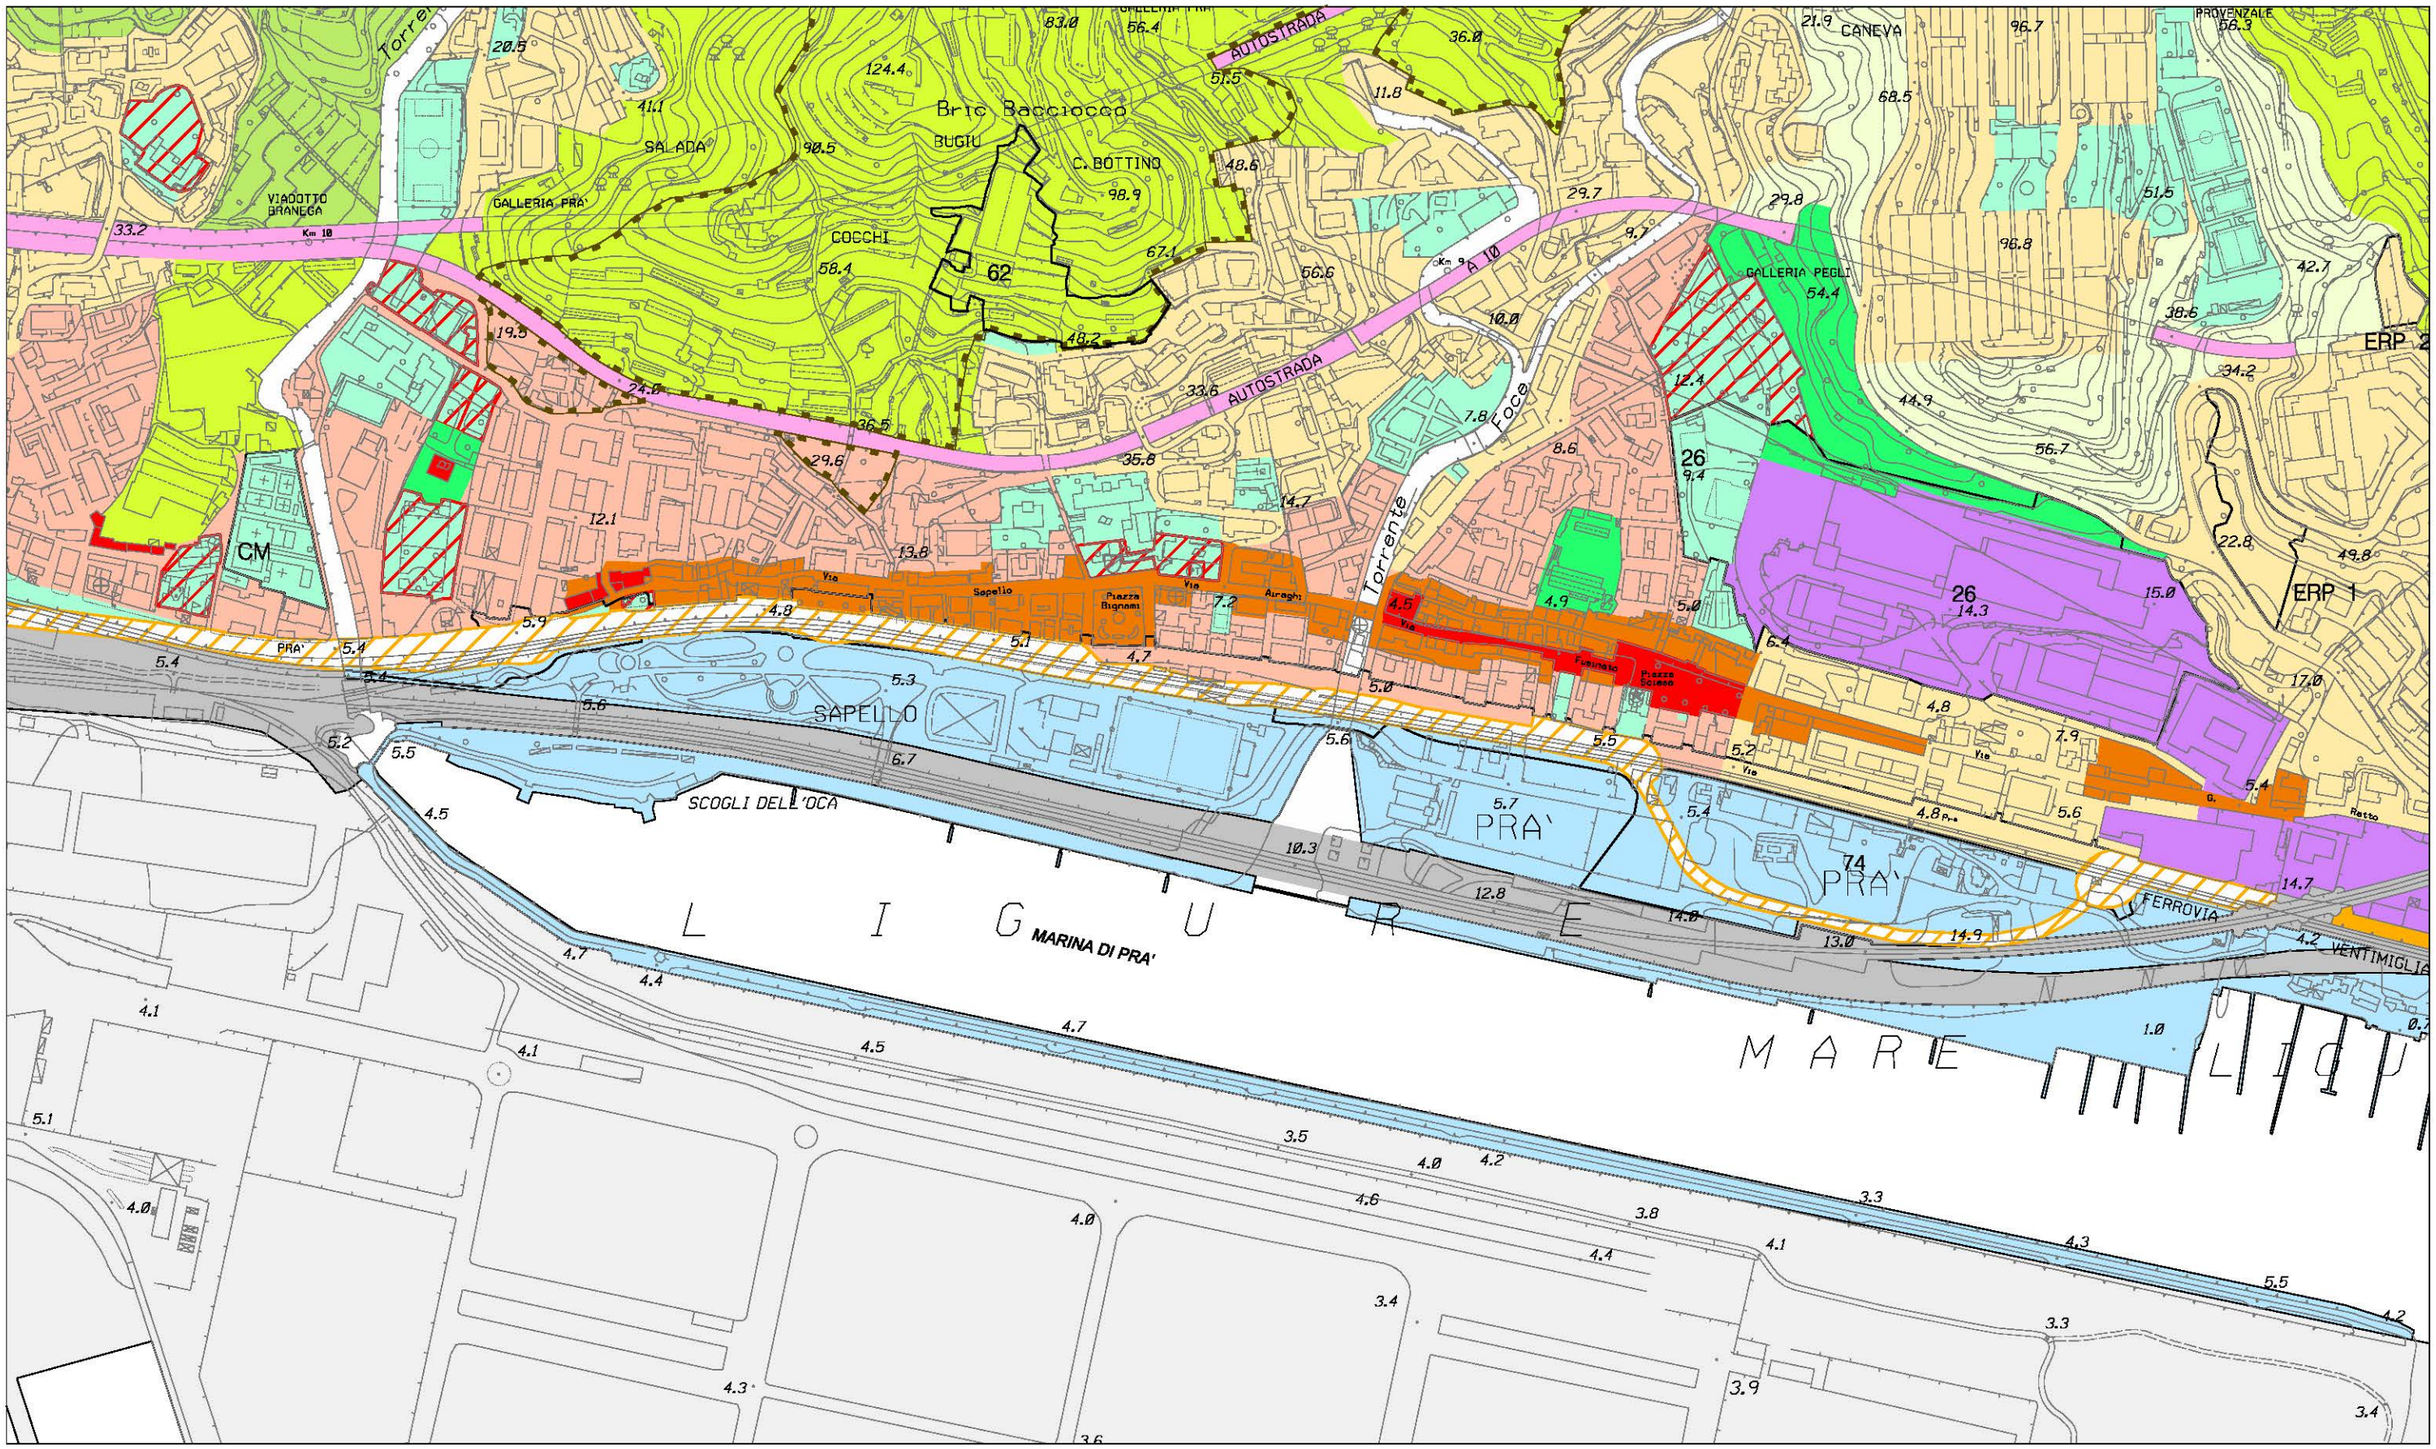


Stralcio P.U.C. Assetto Urbanistico - elaborazione conseguente ai pareri sovraordinati modificata


fogli 24 - 25 - 34 - 35 - scala 1 : 5.000

Municipio VIII - Medio Levante

OSSERVAZIONI N. 592 sub 17, 669 sub 19, 706 sub 88 e 766 sub 1

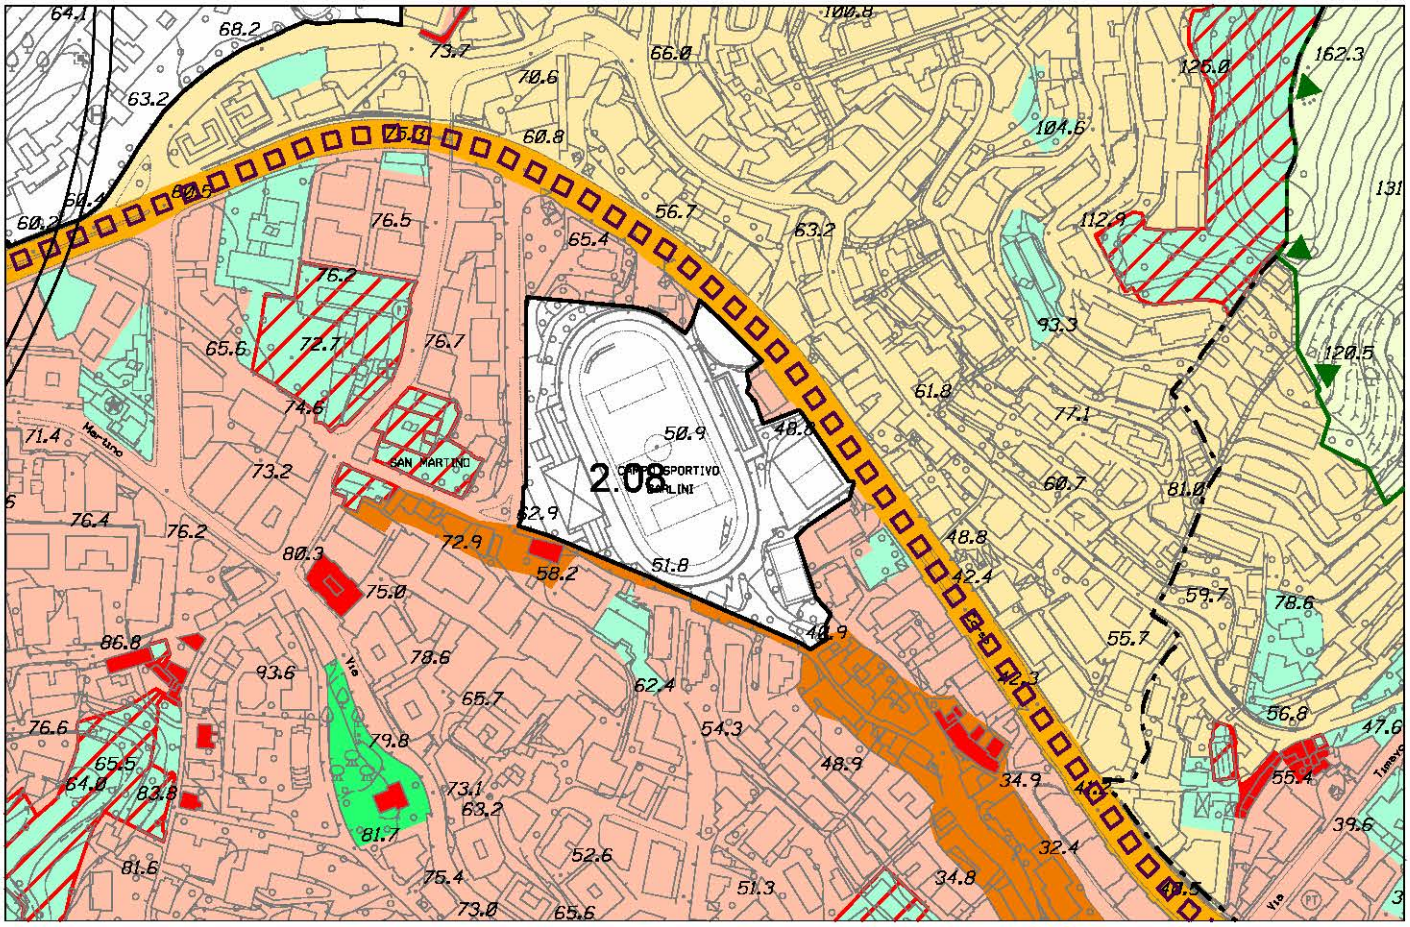

Stralcio P.U.C. Assetto Urbanistico - elaborazione conseguente ai pareri sovraordinati

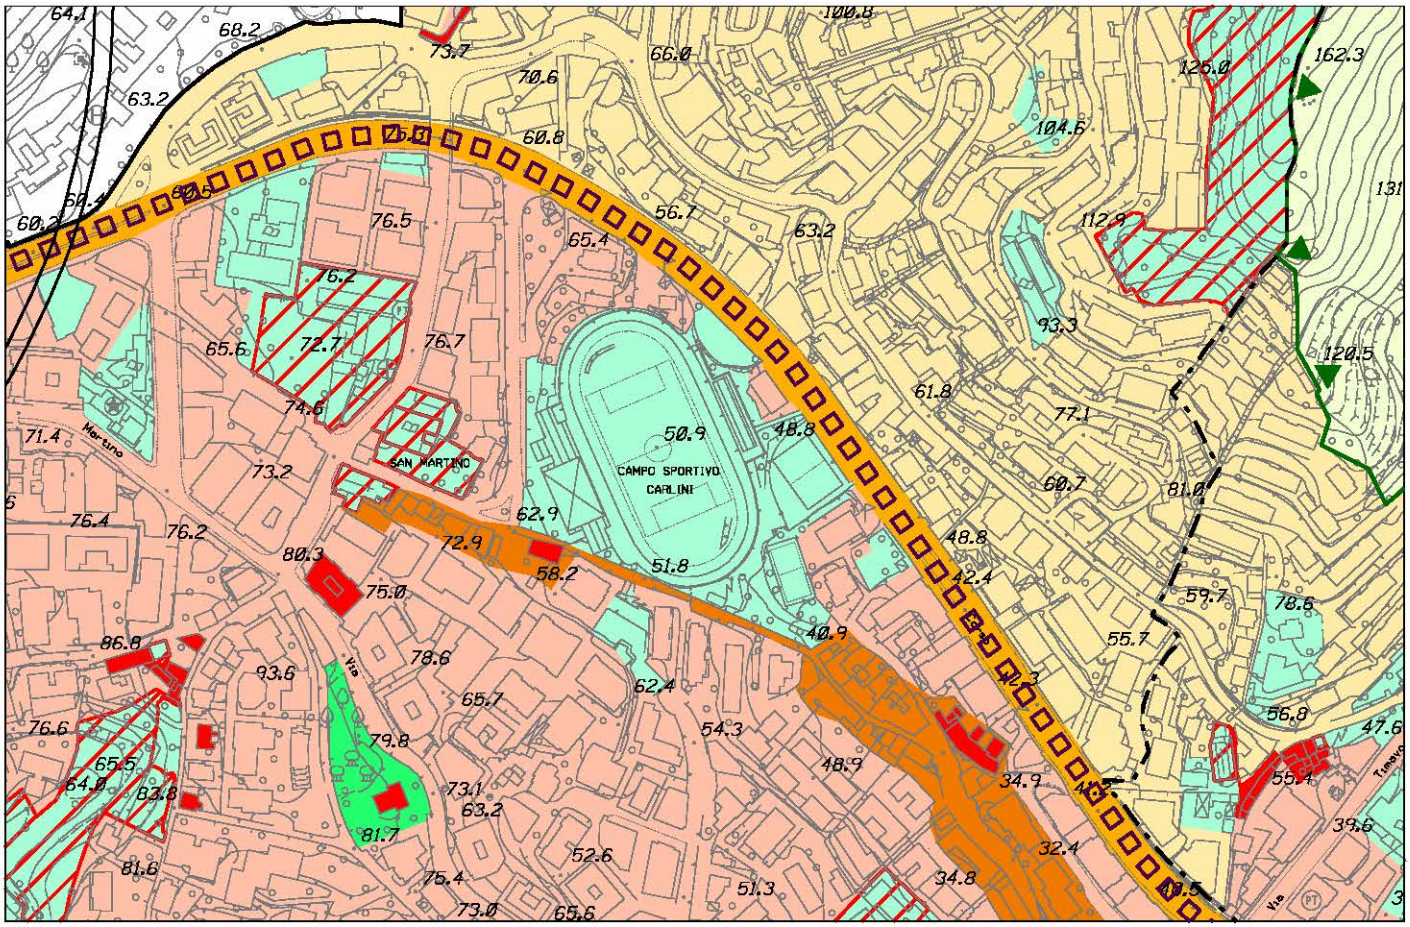


Stralcio P.U.C. Assetto Urbanistico - elaborazione conseguente ai pareri sovraordinati modificata


foglio 39 - scala 1 : 5.000

Municipio IV - Medio Ponente

OSSERVAZIONI N. 592 sub 18, 750 sub 1 e 799 sub 1

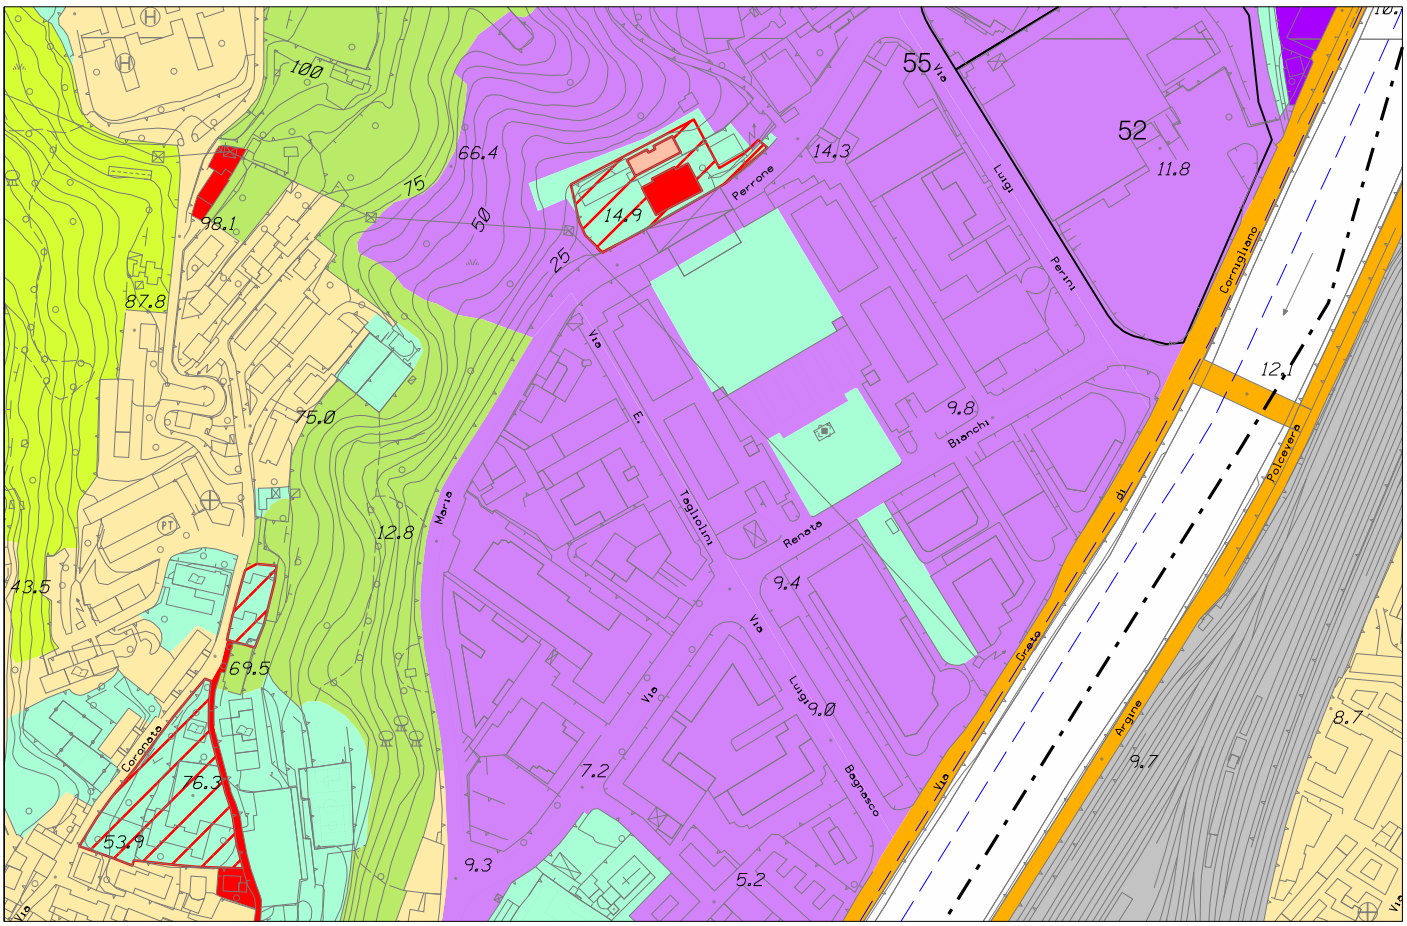

Stralcio P.U.C. Assetto Urbanistico - elaborazione conseguente ai pareri sovraordinati

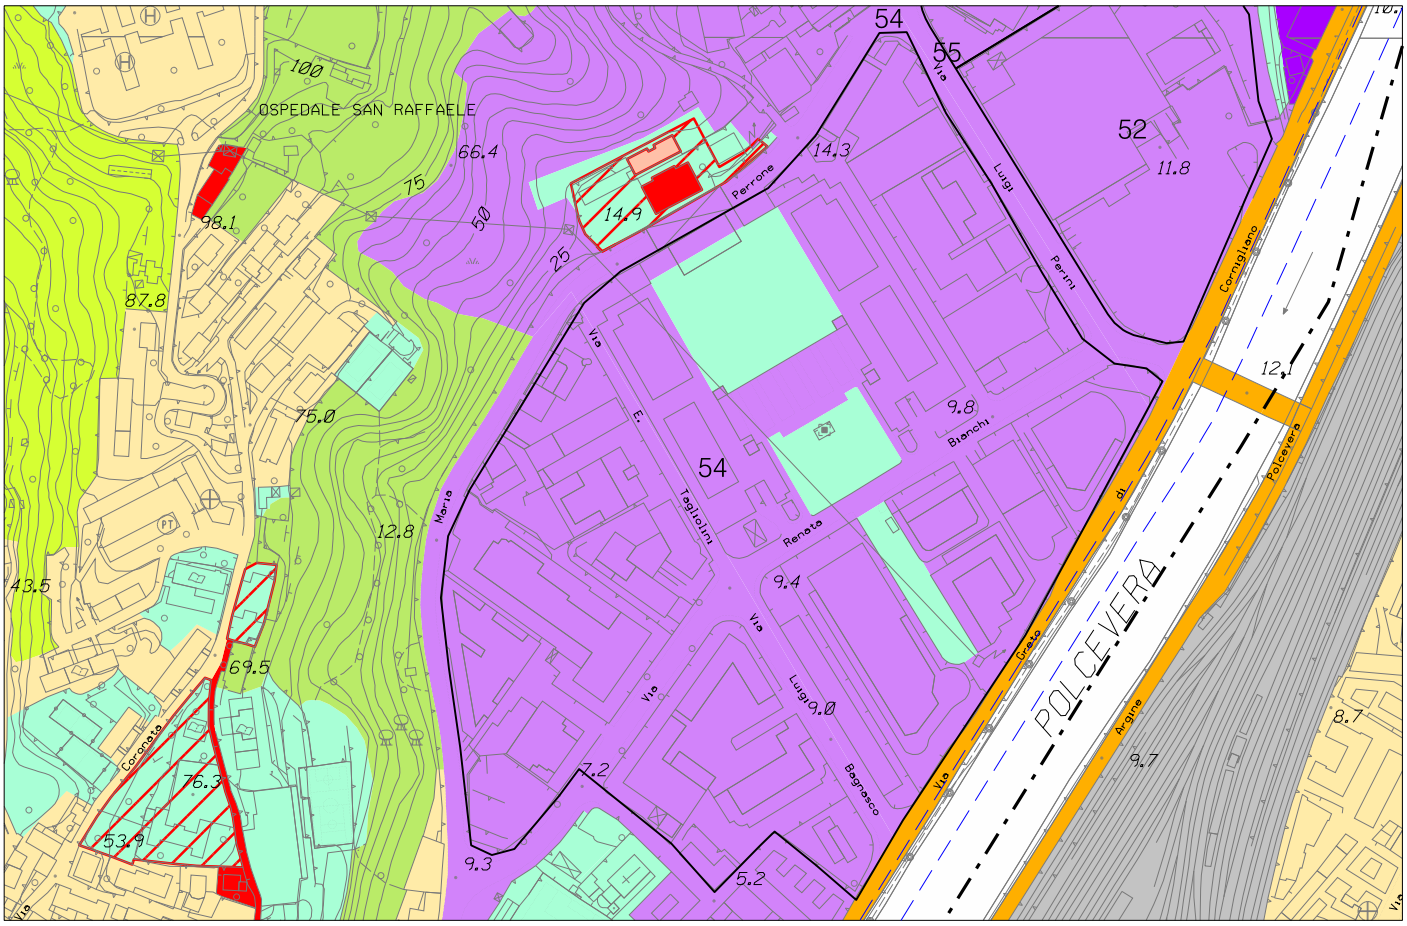


Stralcio P.U.C. Assetto Urbanistico - elaborazione conseguente ai pareri sovraordinati modificata


foglio 27 - 37 - scala 1 : 5.000

Municipio I - Centro Est

OSSERVAZIONI N. 593 sub 3, 610 sub 25, 688 sub 1,706 sub 91, 754 sub 3, 822 sub 16, 834 sub 1 e 930 sub 1

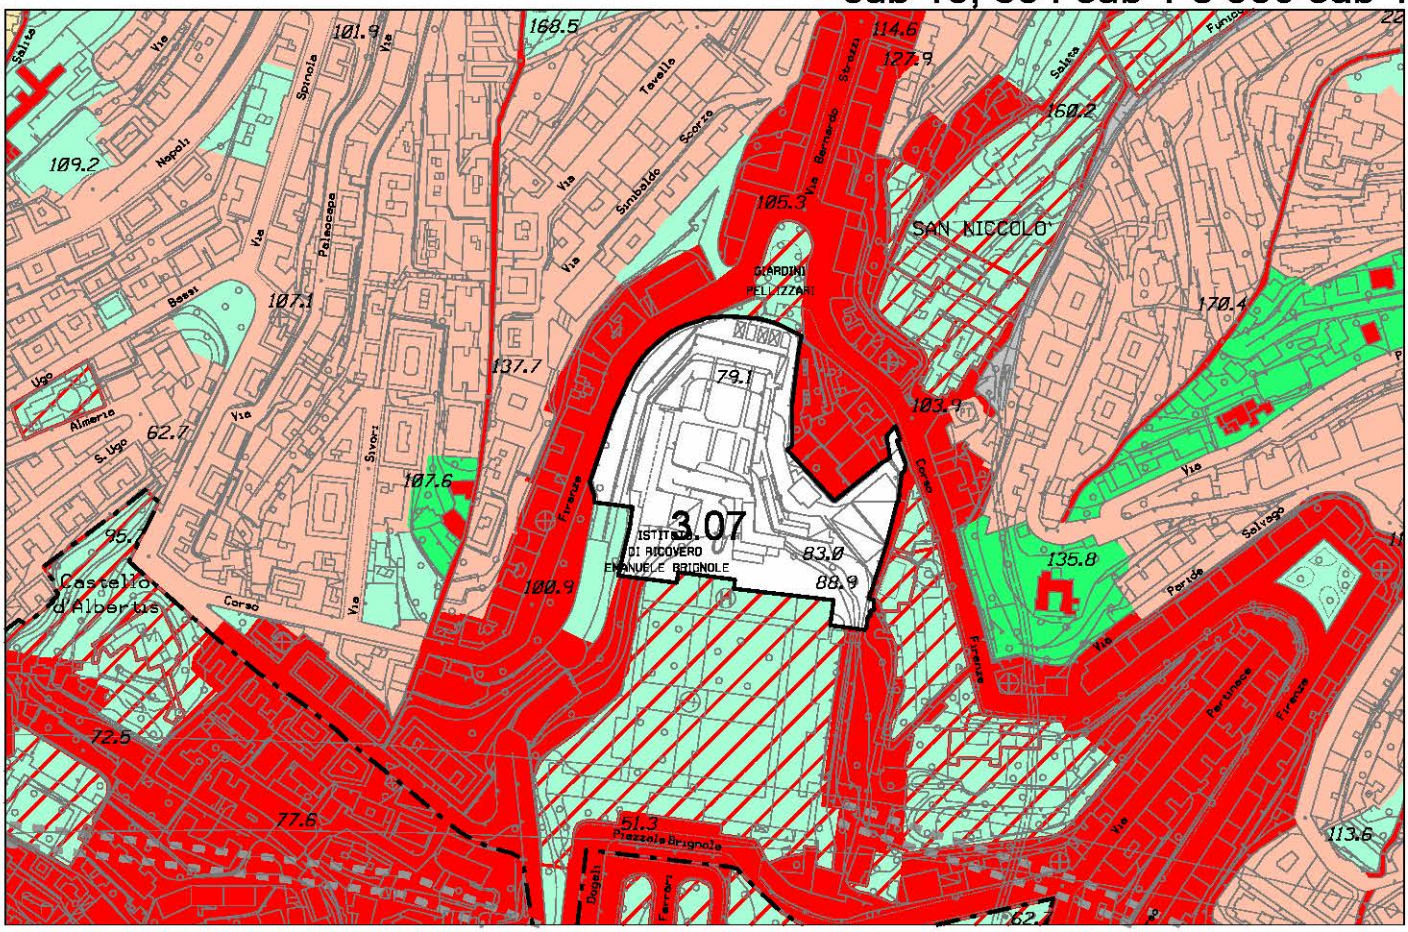


Stralcio P.U.C. Assetto Urbanistico - elaborazione conseguente ai pareri sovraordinati

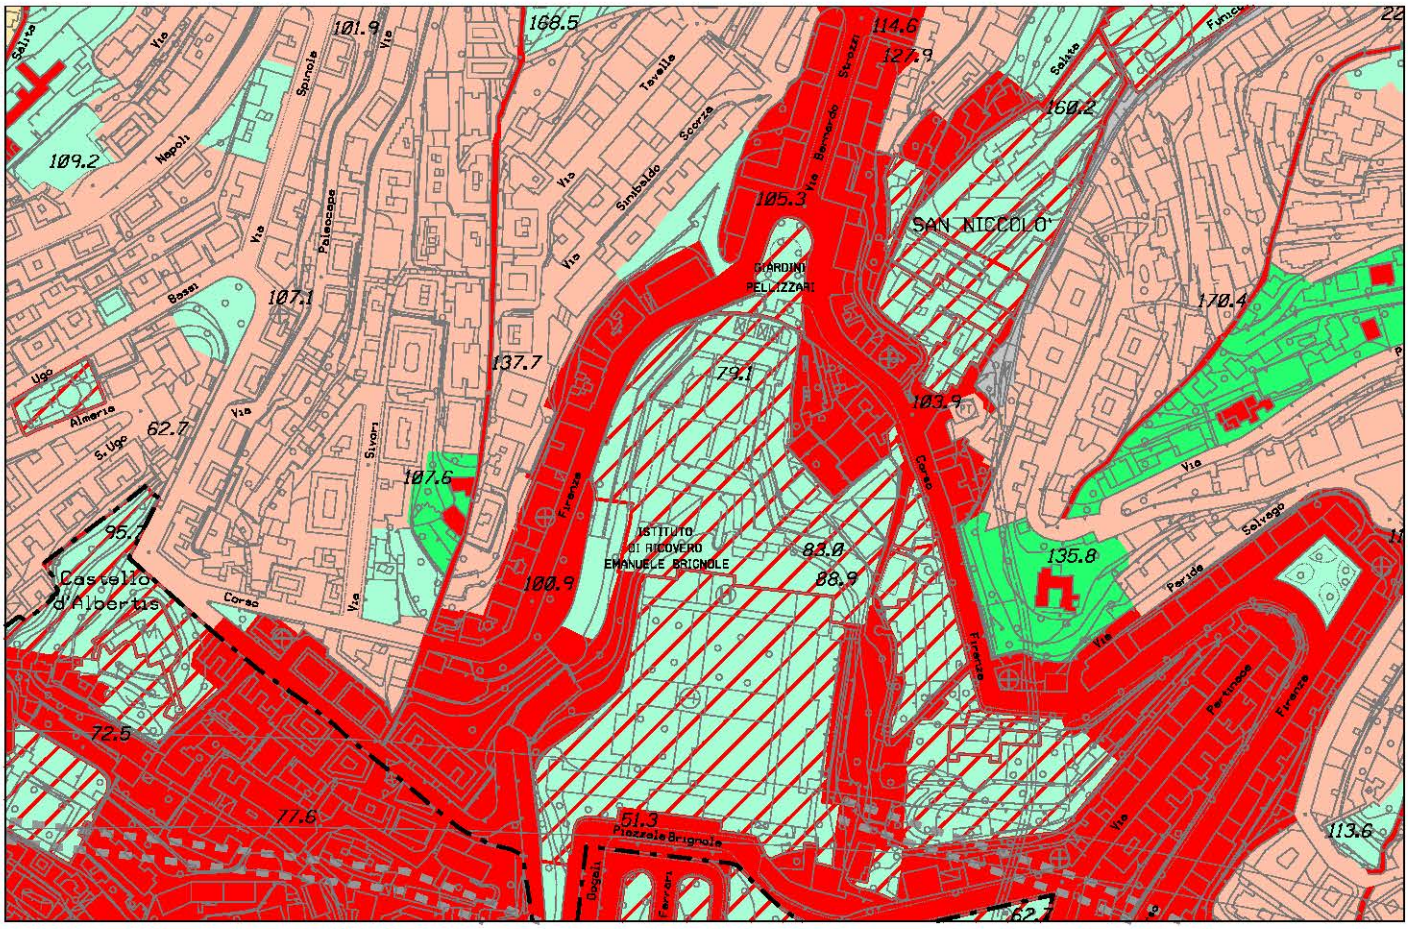


Stralcio P.U.C. Assetto Urbanistico - elaborazione conseguente ai pareri sovraordinati modificata

foglio 38 - scala 1 : 5.000

OSSERVAZIONE N. 597

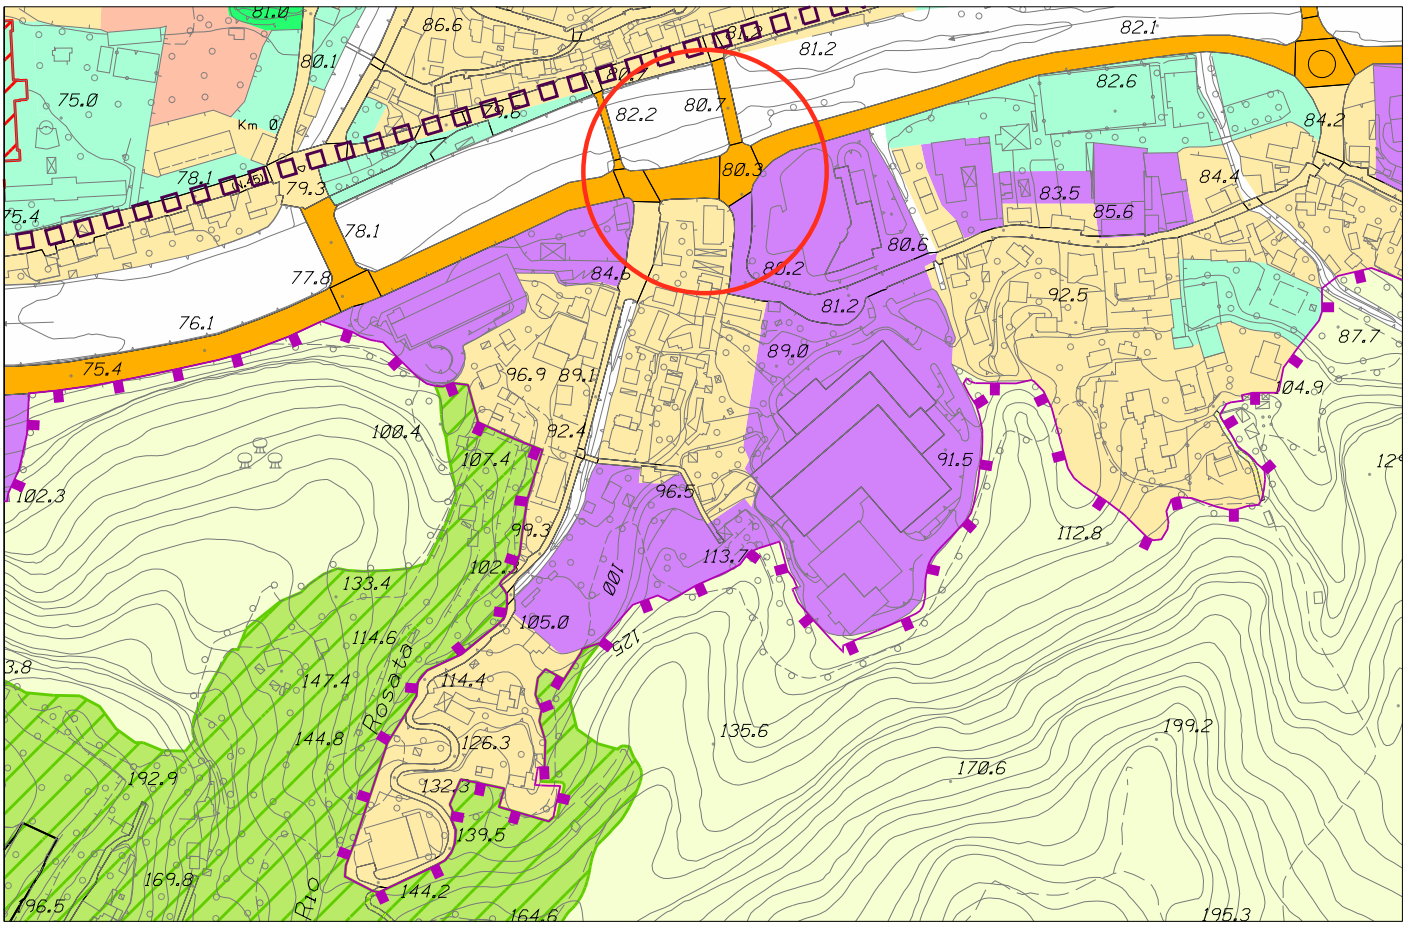

Stralcio P.U.C. Assetto Urbanistico - elaborazione conseguente ai pareri sovraordinati

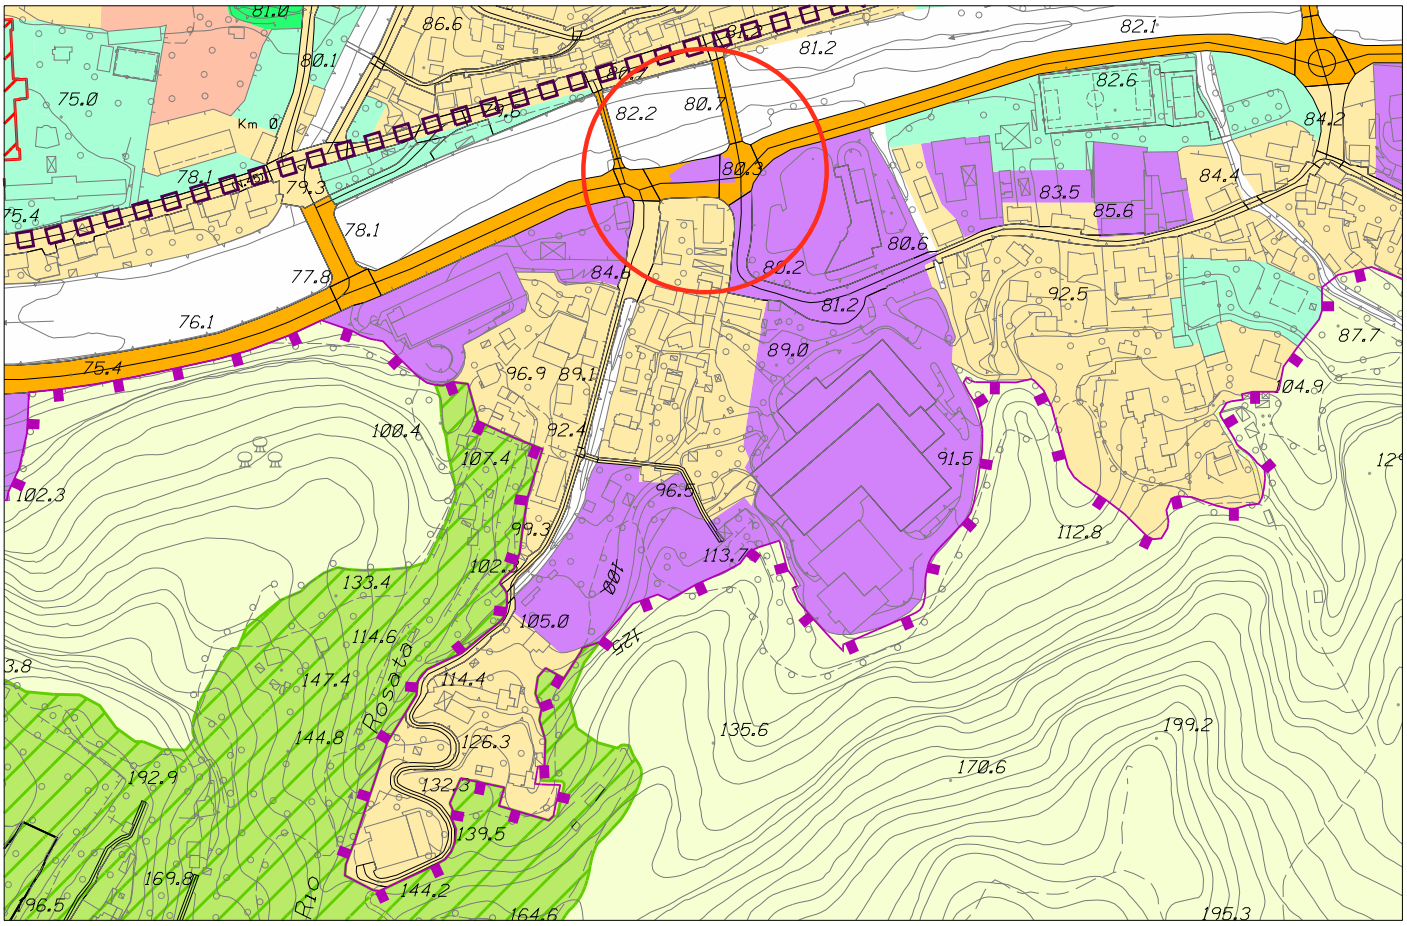


Stralcio P.U.C. Assetto Urbanistico - elaborazione conseguente ai pareri sovraordinati modificata


foglio 30 - scala 1 : 5.000

Municipio III - BASSA VAL BISAGNO

OSSERVAZIONE N. 598

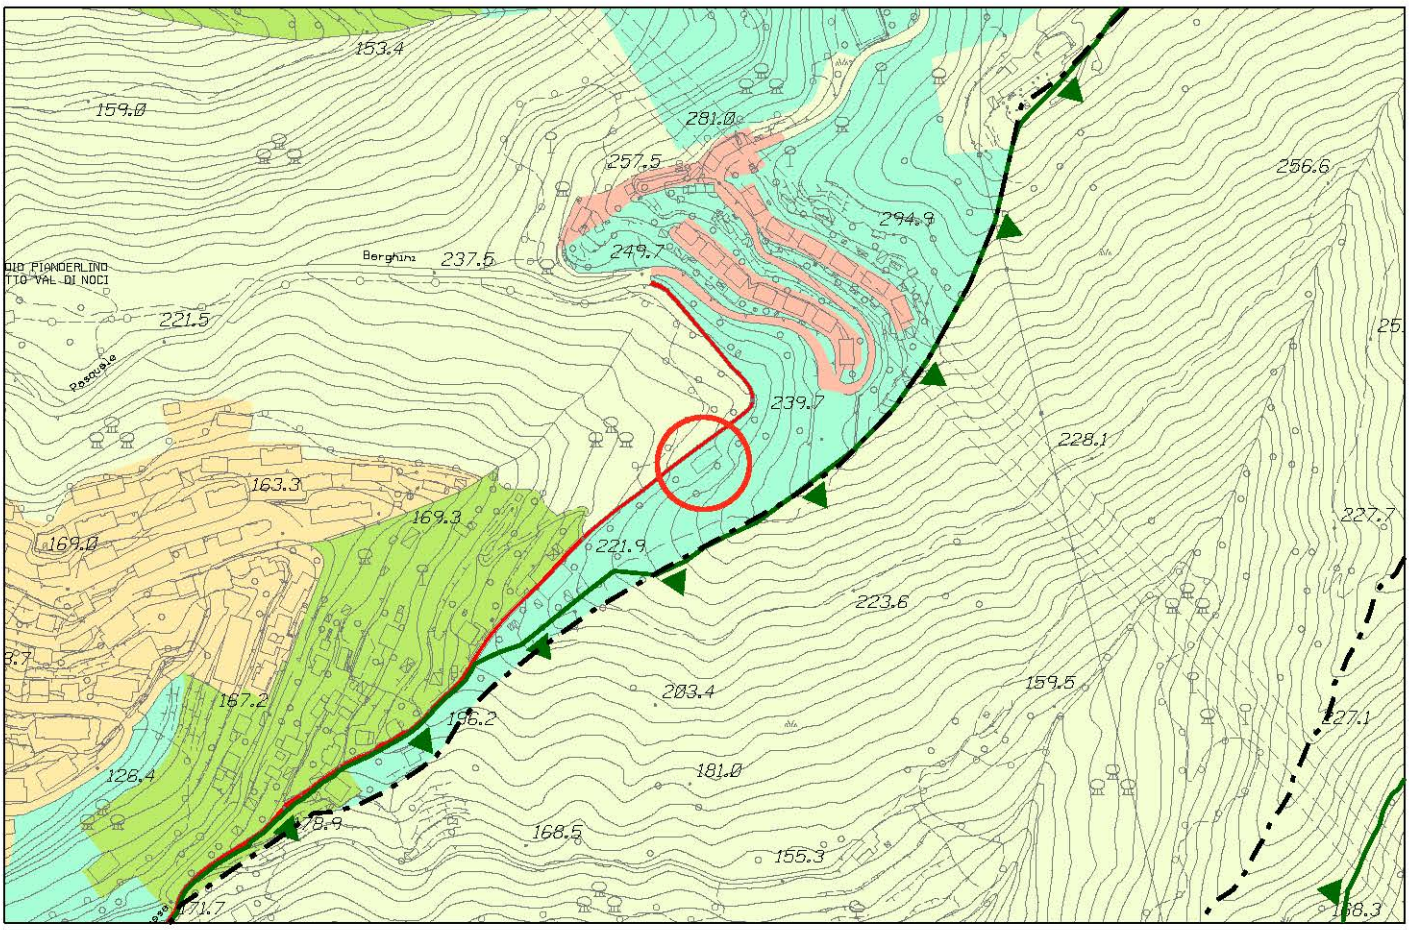


Stralcio P.U.C. Assetto Urbanistico - elaborazione conseguente ai pareri sovraordinati

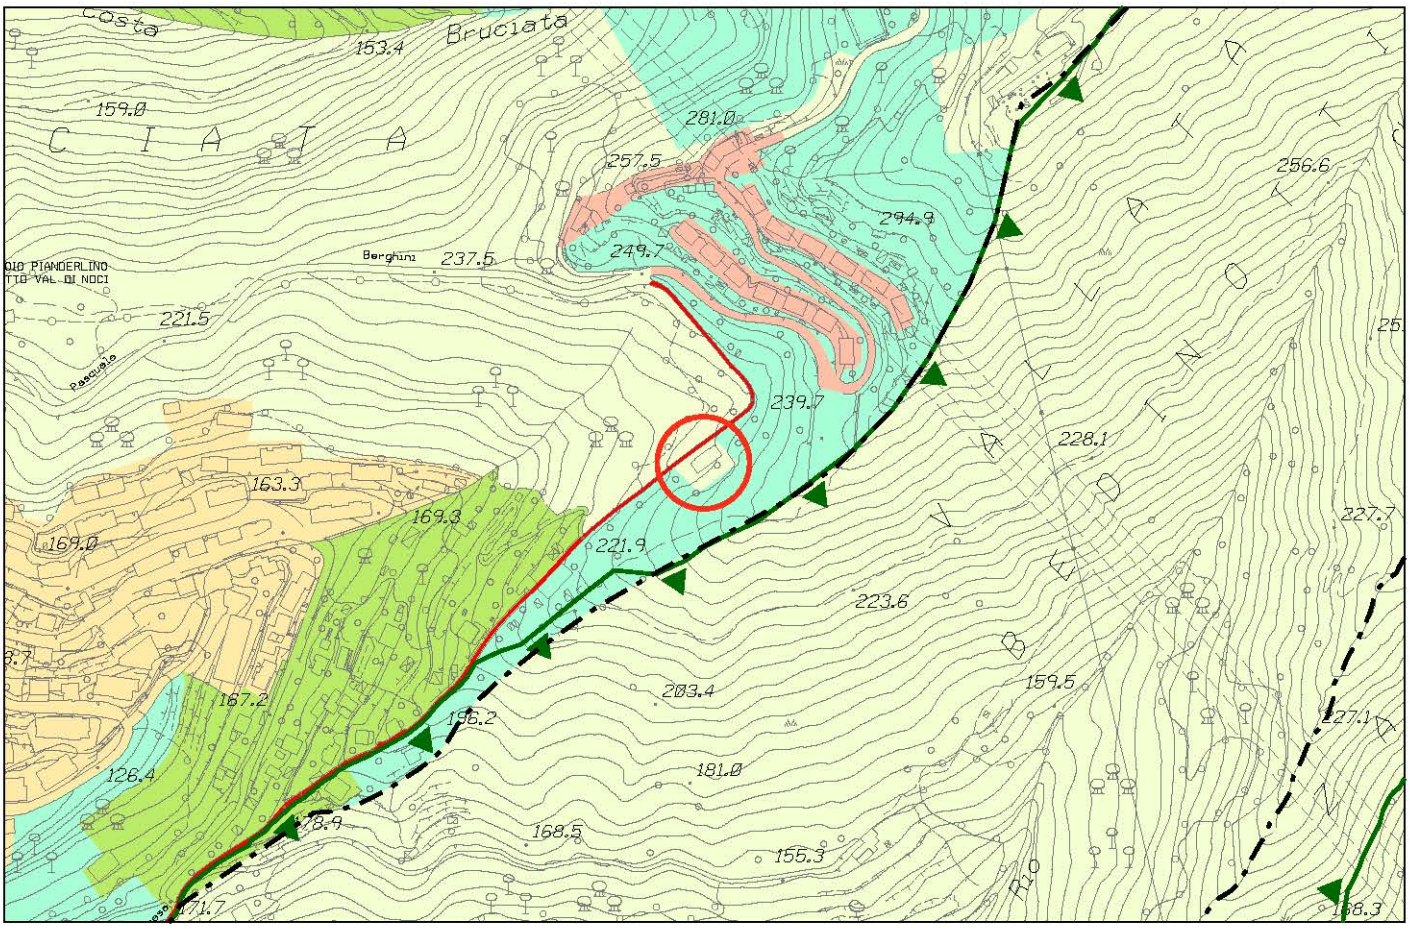


Stralcio P.U.C. Assetto Urbanistico - elaborazione conseguente ai pareri sovraordinati modificata

foglio 39 - scala 1 : 5.000

OSSERVAZIONE N. 598

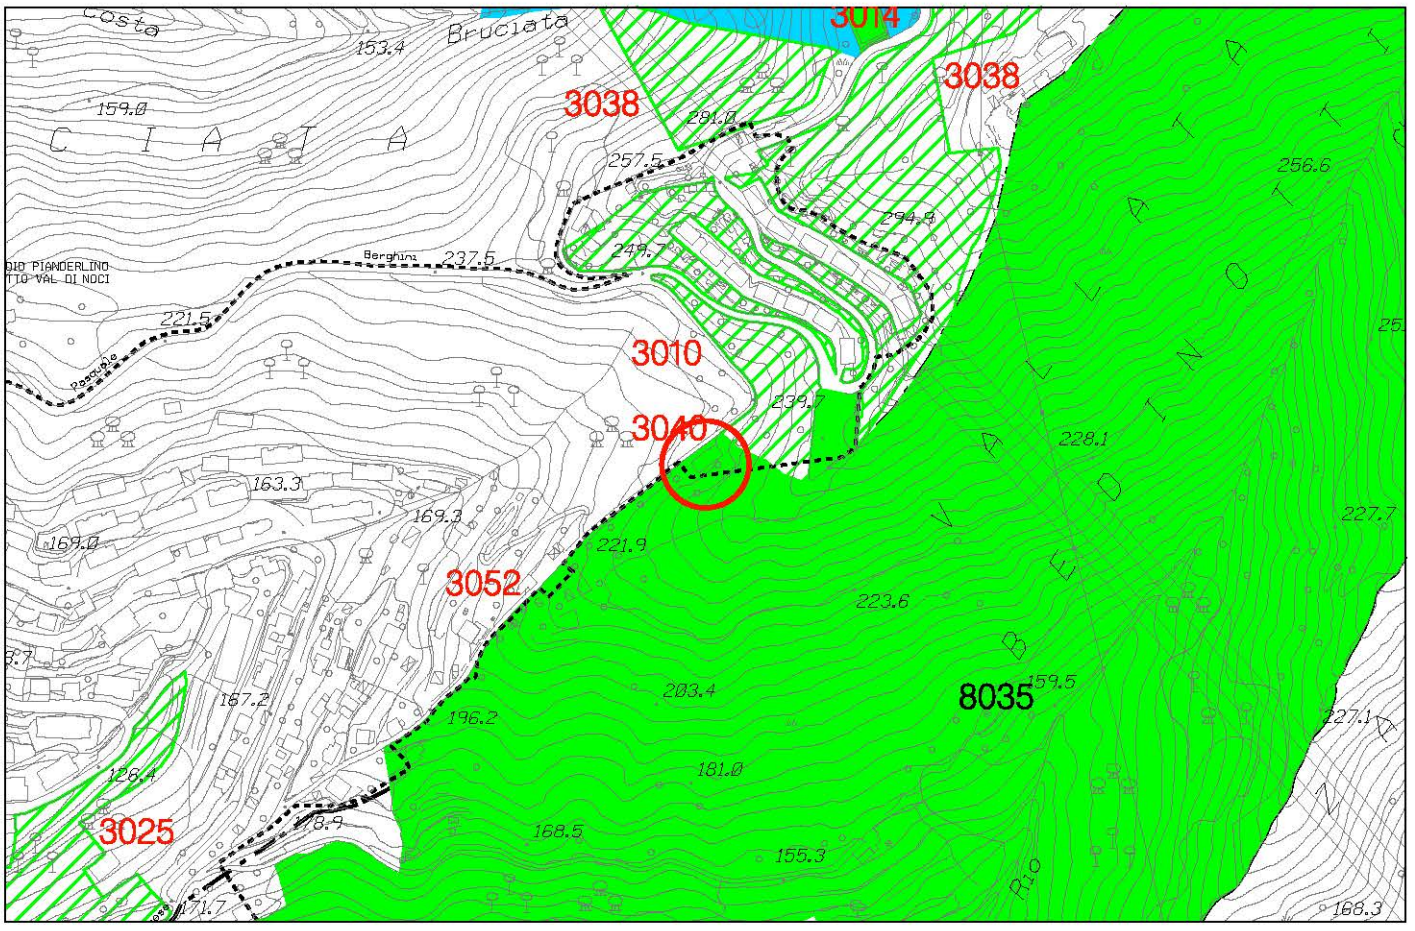

Stralcio P.U.C. Sistema dei Servizi Pubblici SIS-S - adottato con D.C.C. 92 del 7/12/2011

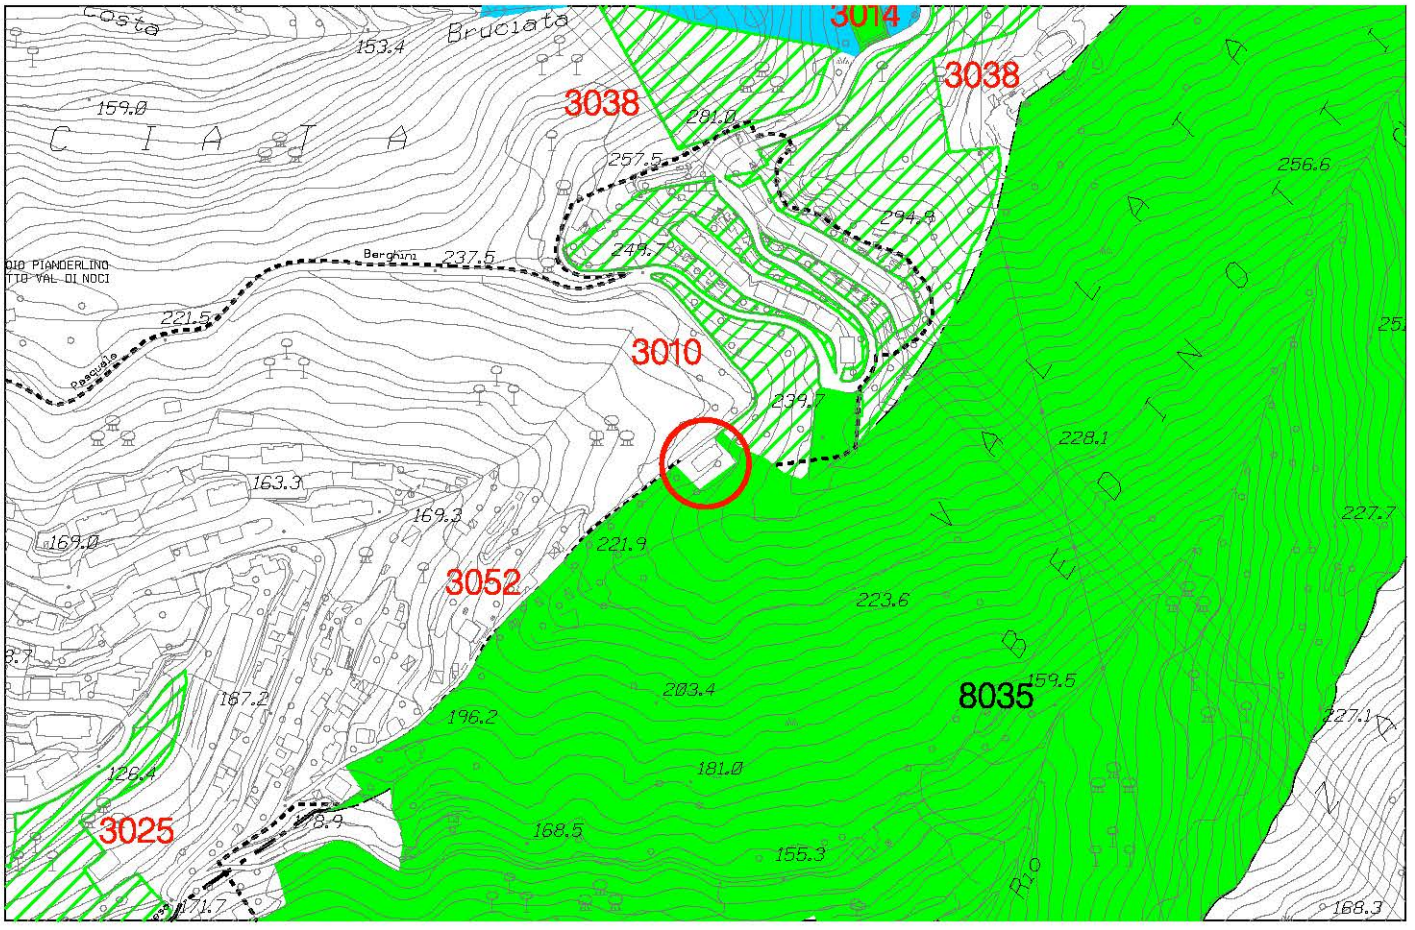


Stralcio P.U.C. Sistema dei Servizi Pubblici SIS-S modificato


foglio 39 - scala 1 : 5.000

Municipio IV - MEDIA VAL BISAGNO

OSSERVAZIONE N. 599

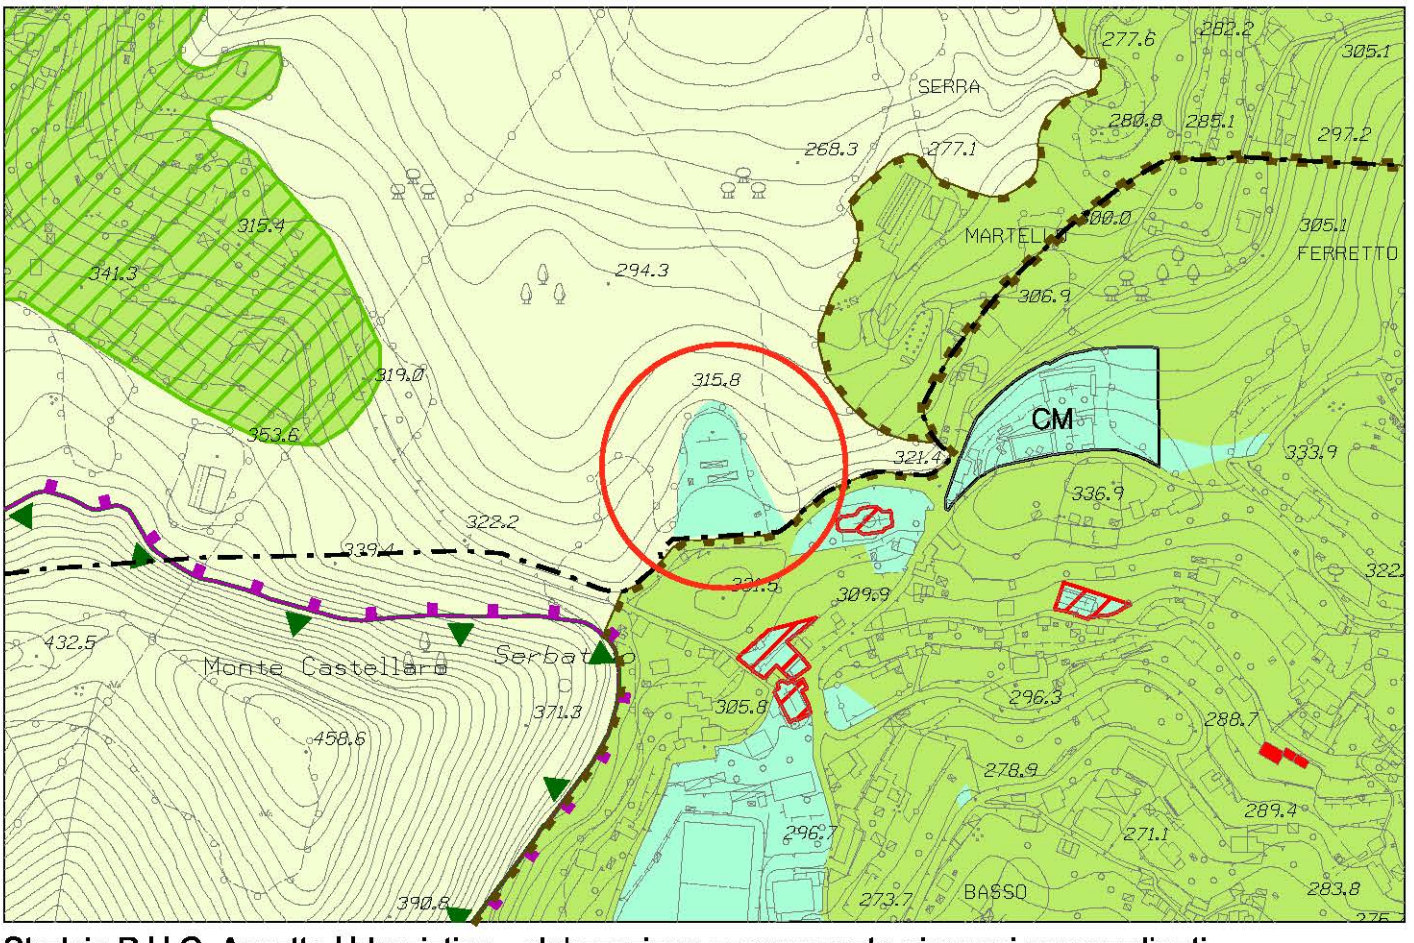


Stralcio P.U.C. Assetto Urbanistico - elaborazione conseguente ai pareri sovraordinati

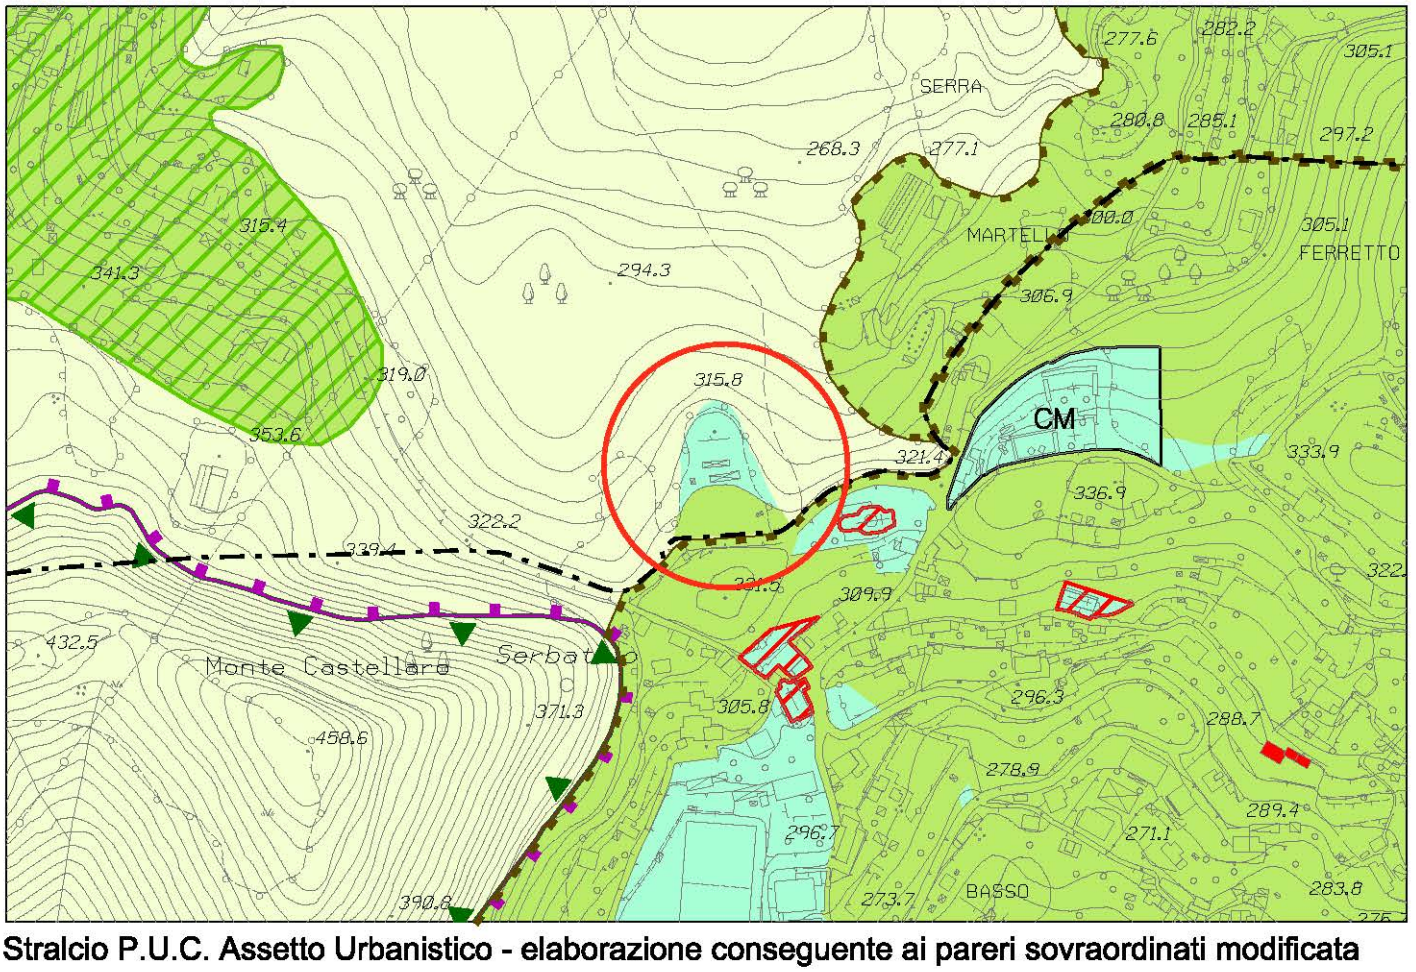


Stralcio P.U.C. Assetto Urbanistico - elaborazione conseguente ai pareri sovraordinati modificata

foglio 30 - scala 1 : 5.000

OSSERVAZIONE N. 599

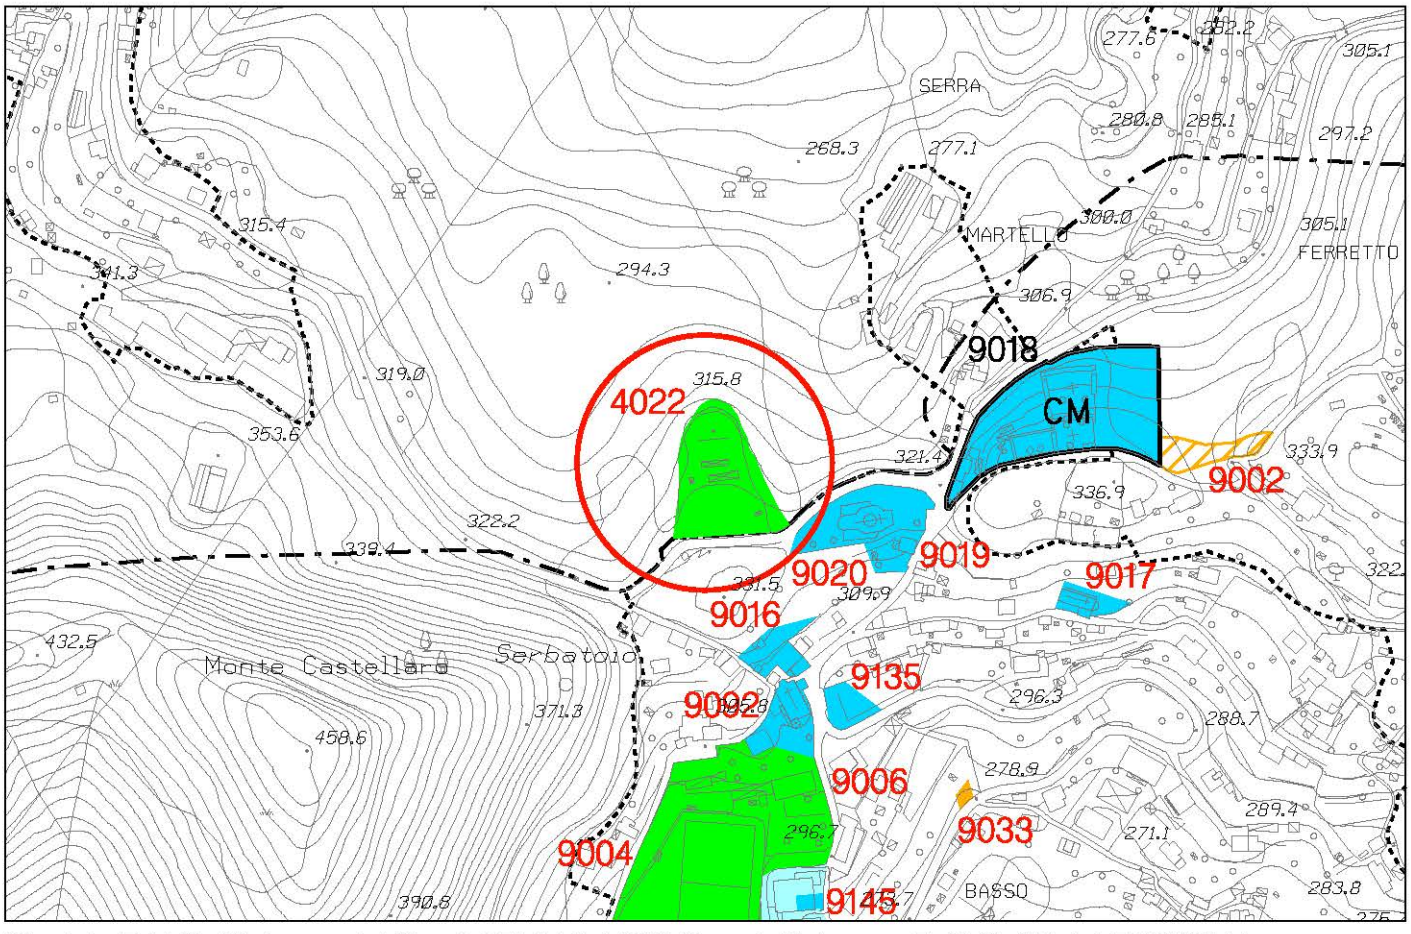


Stralcio P.U.C. Sistema dei Servizi Pubblici SIS-S - adottato con D.C.C. 92 del 7/12/2011

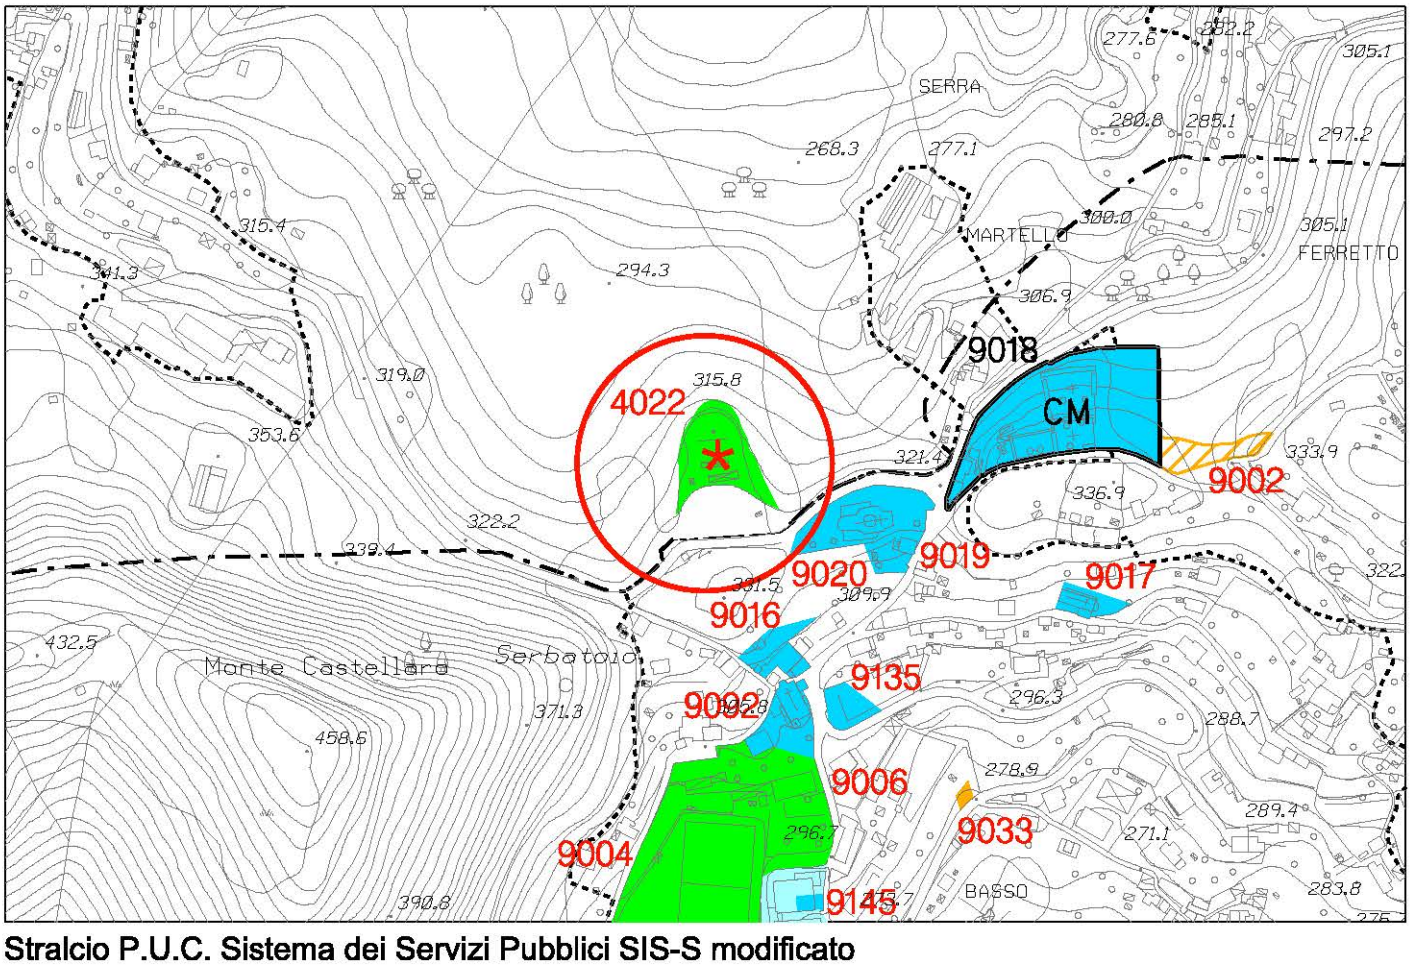


Stralcio P.U.C. Sistema dei Servizi Pubblici SIS-S modificato

foglio 30 - scala 1 : 5.000

OSSERVAZIONE N. 603

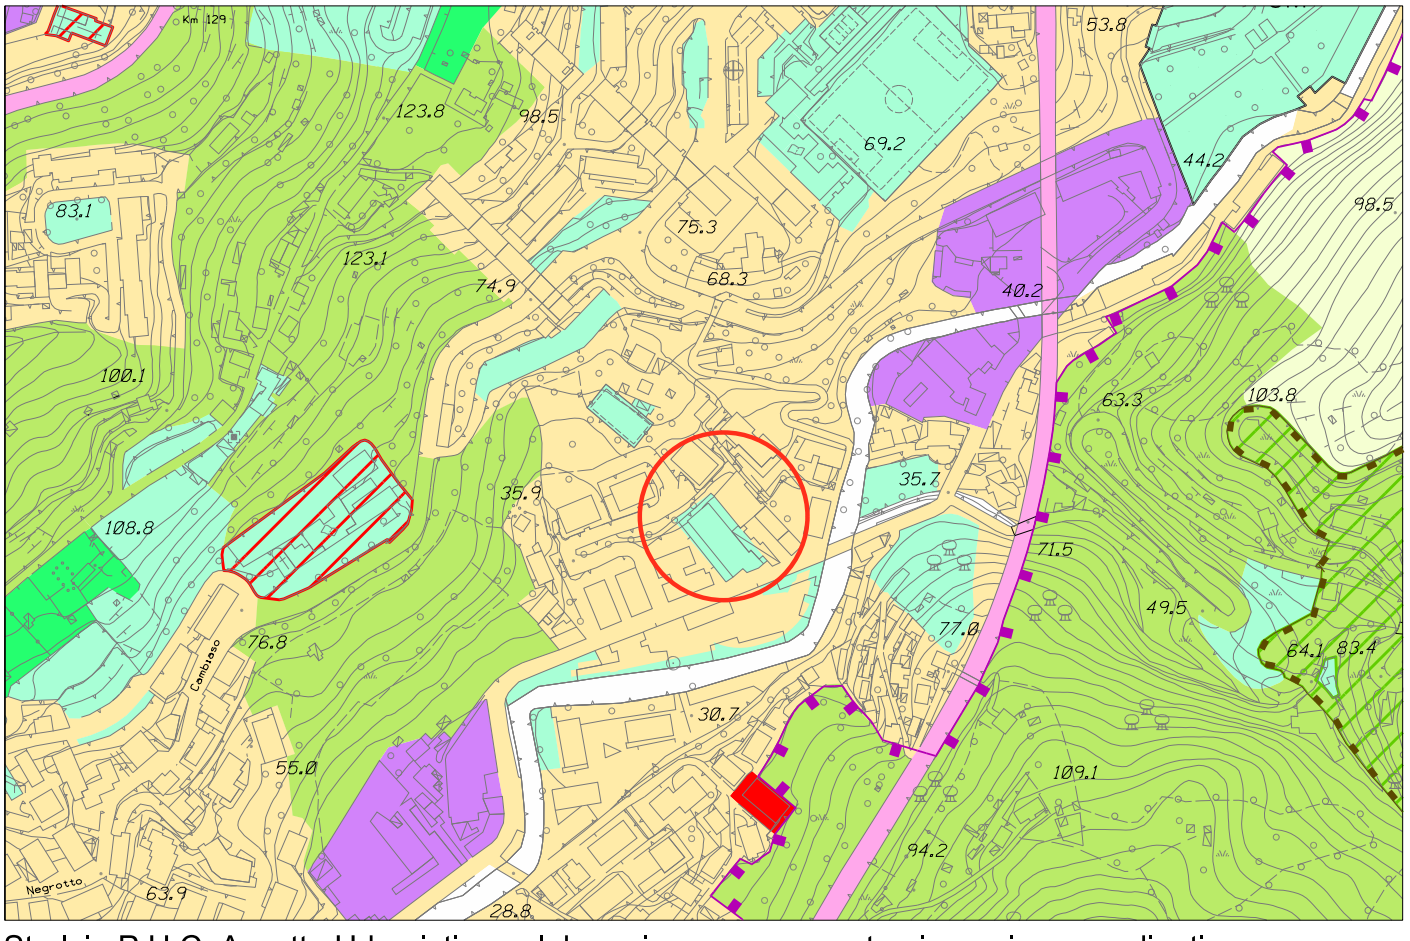


Stralcio P.U.C. Assetto Urbanistico - elaborazione conseguente ai pareri sovraordinati

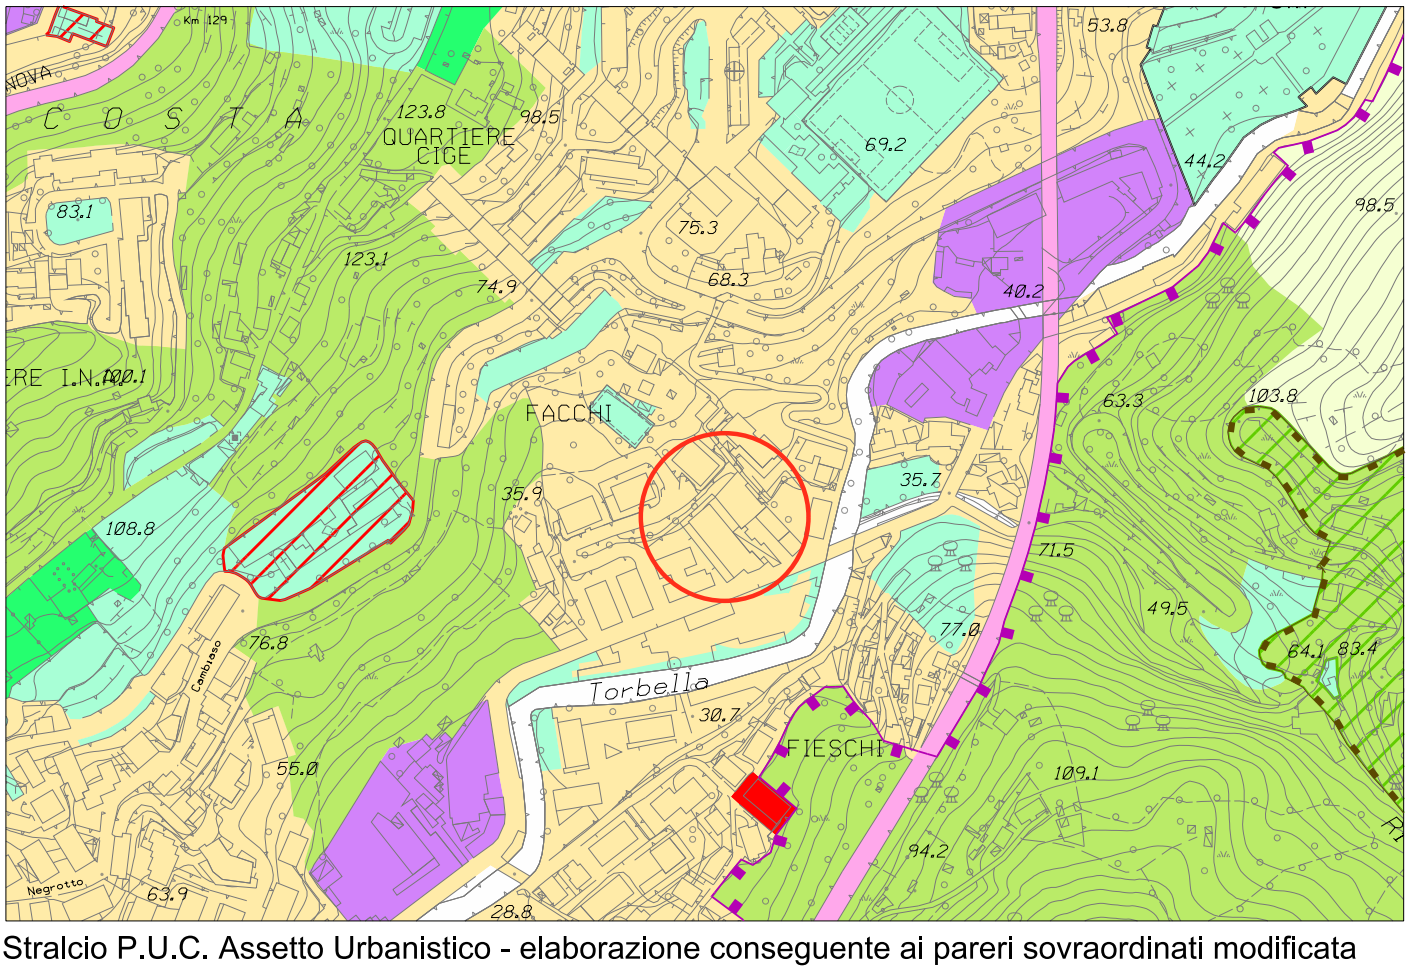


Stralcio P.U.C. Assetto Urbanistico - elaborazione conseguente ai pareri sovraordinati modificata

foglio 27 - scala 1 : 5.000

OSSERVAZIONE N. 603

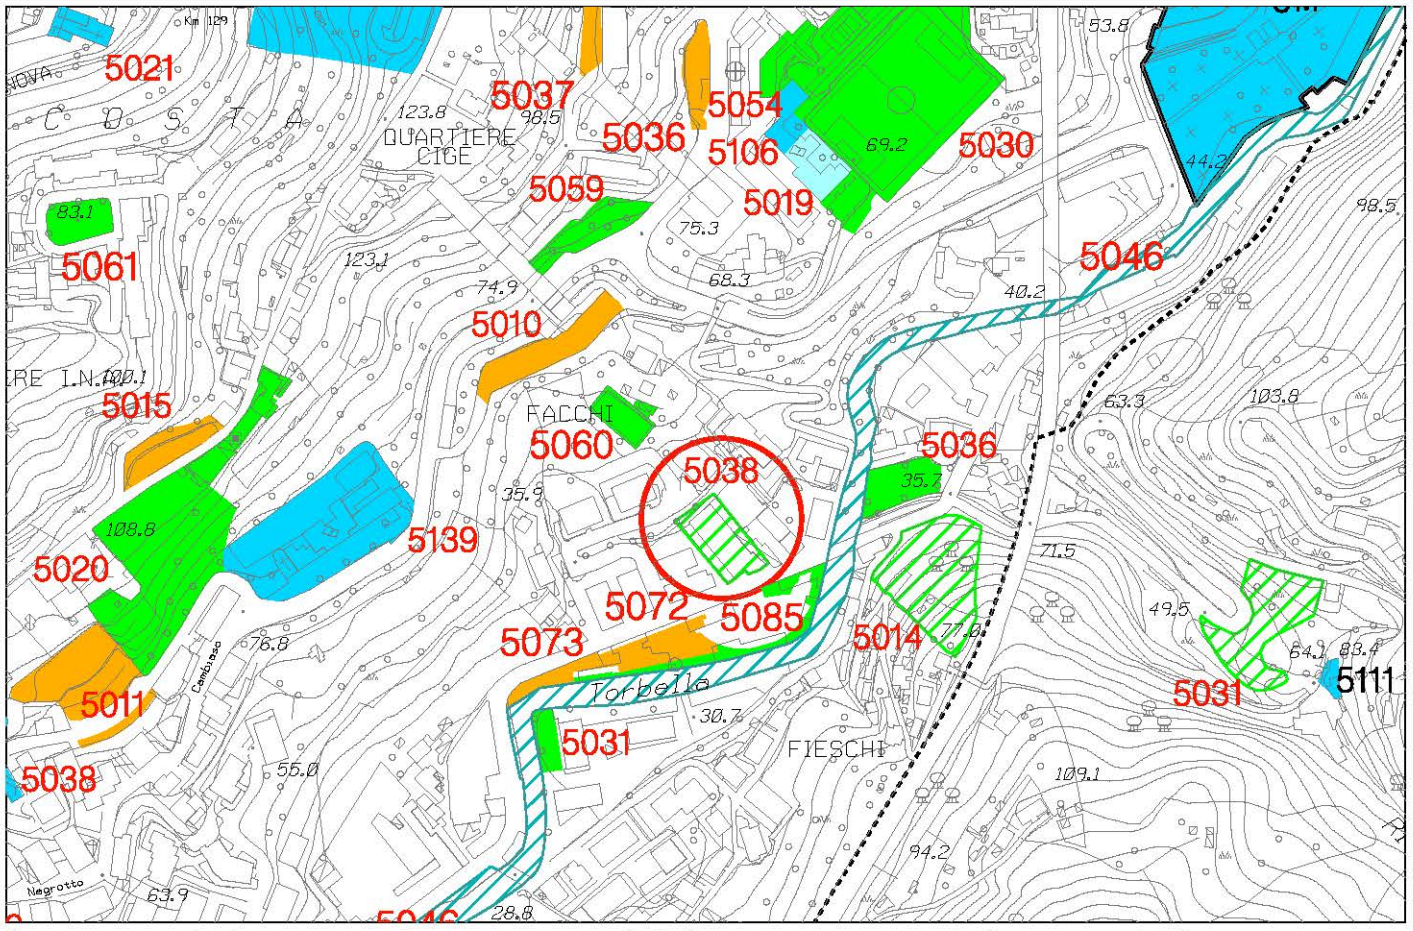

Stralcio P.U.C. Sistema dei Servizi Pubblici SIS-S - adottato con D.C.C. 92 del 7/12/2011

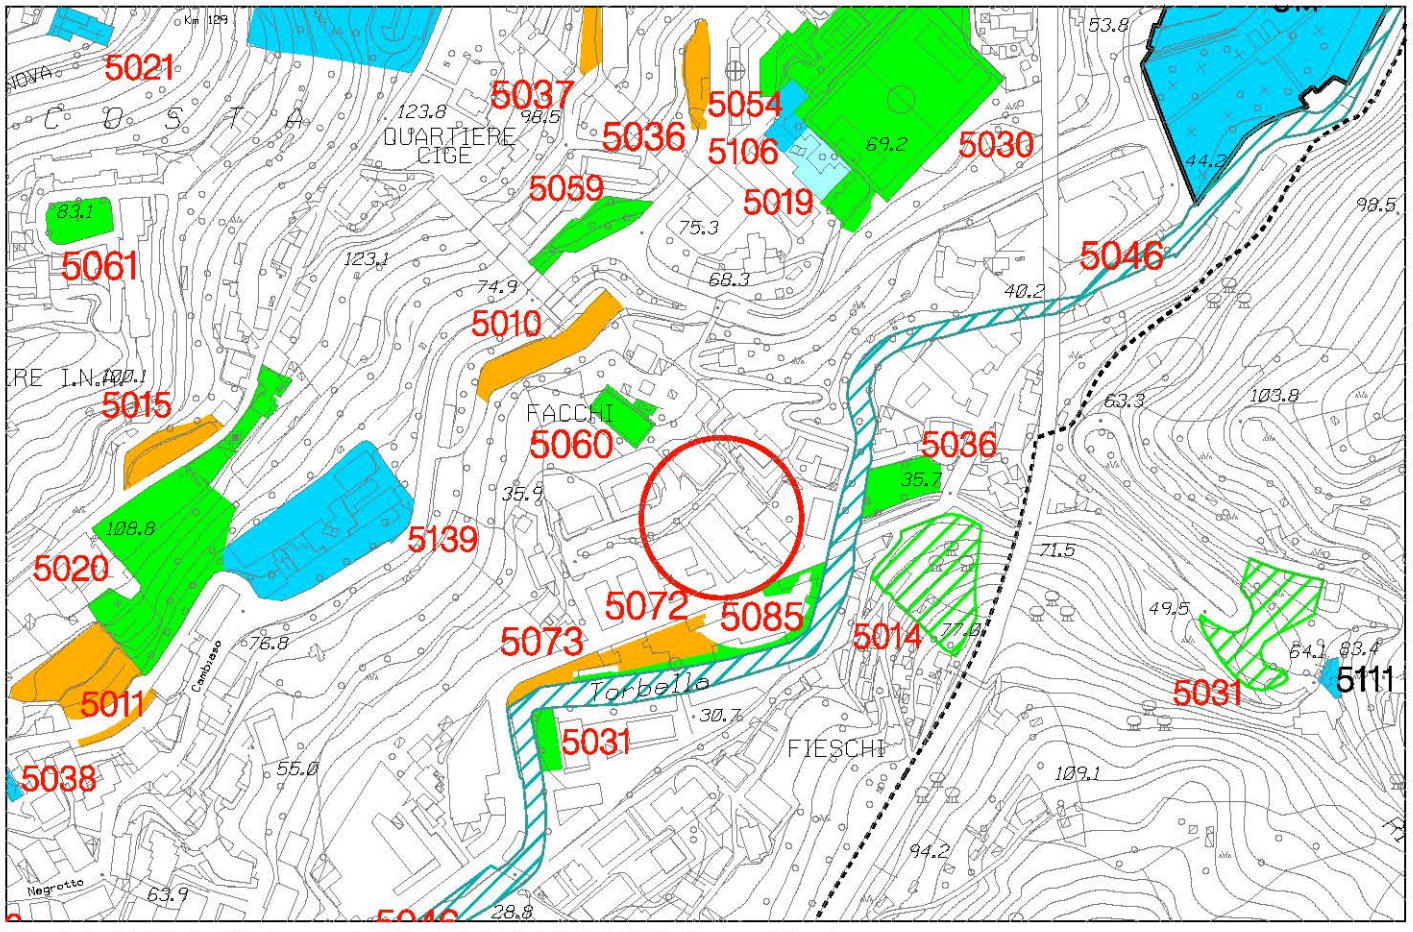


Stralcio P.U.C. Sistema dei Servizi Pubblici SIS-S modificato


foglio 27 - scala 1 : 5.000

Municipio VI - MEDIO PONENTE

OSSERVAZIONE N. 605

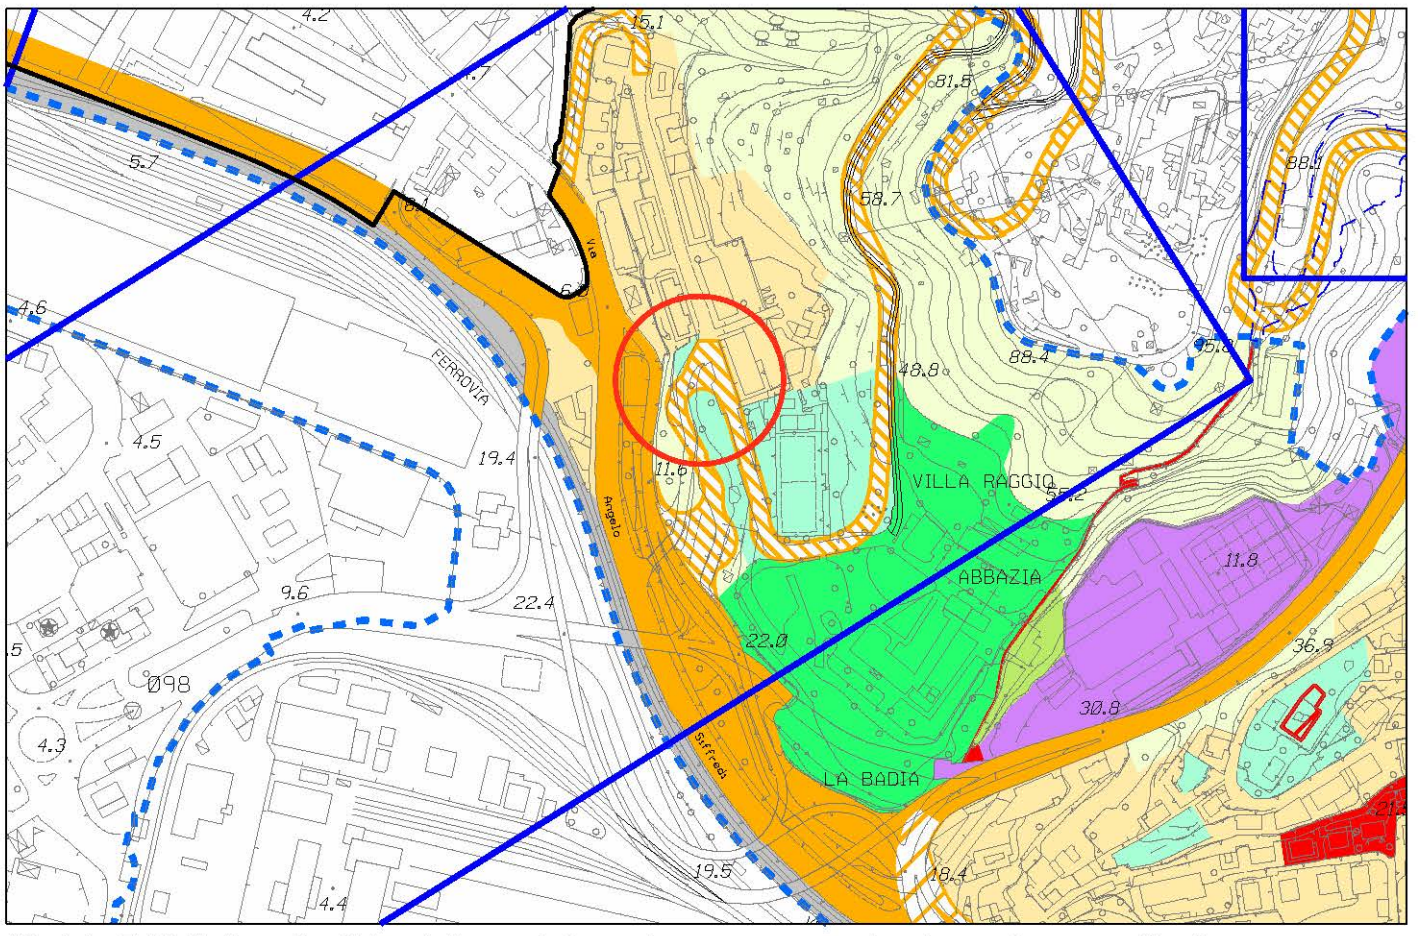


Stralcio P.U.C. Assetto Urbanistico - elaborazione conseguente ai pareri sovraordinati

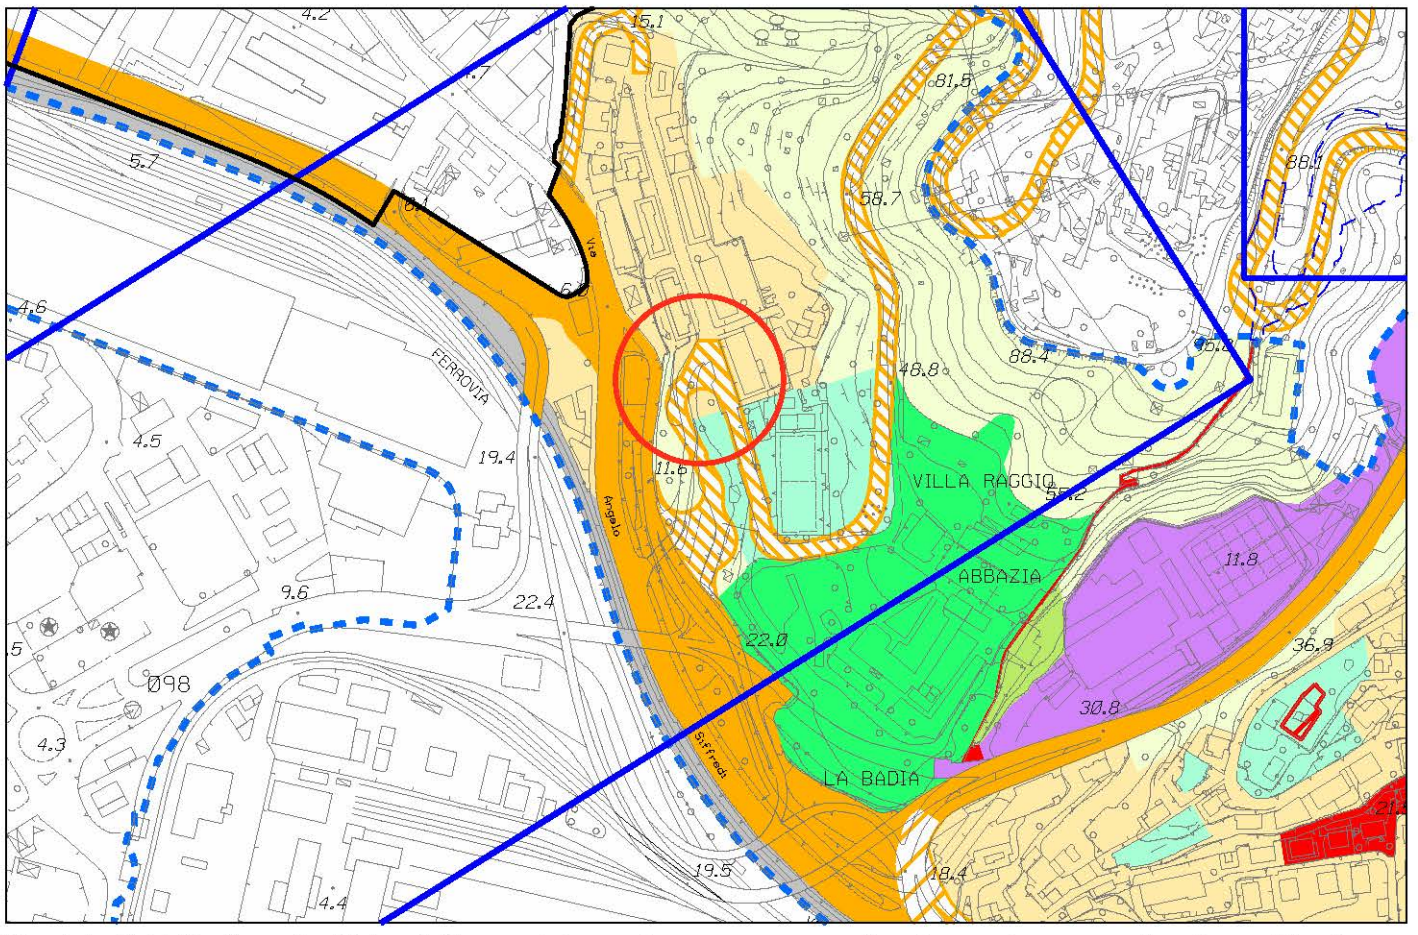


Stralcio P.U.C. Assetto Urbanistico - elaborazione conseguente ai pareri sovraordinati modificata

foglio 36 - scala 1 : 5.000

OSSERVAZIONE N. 605

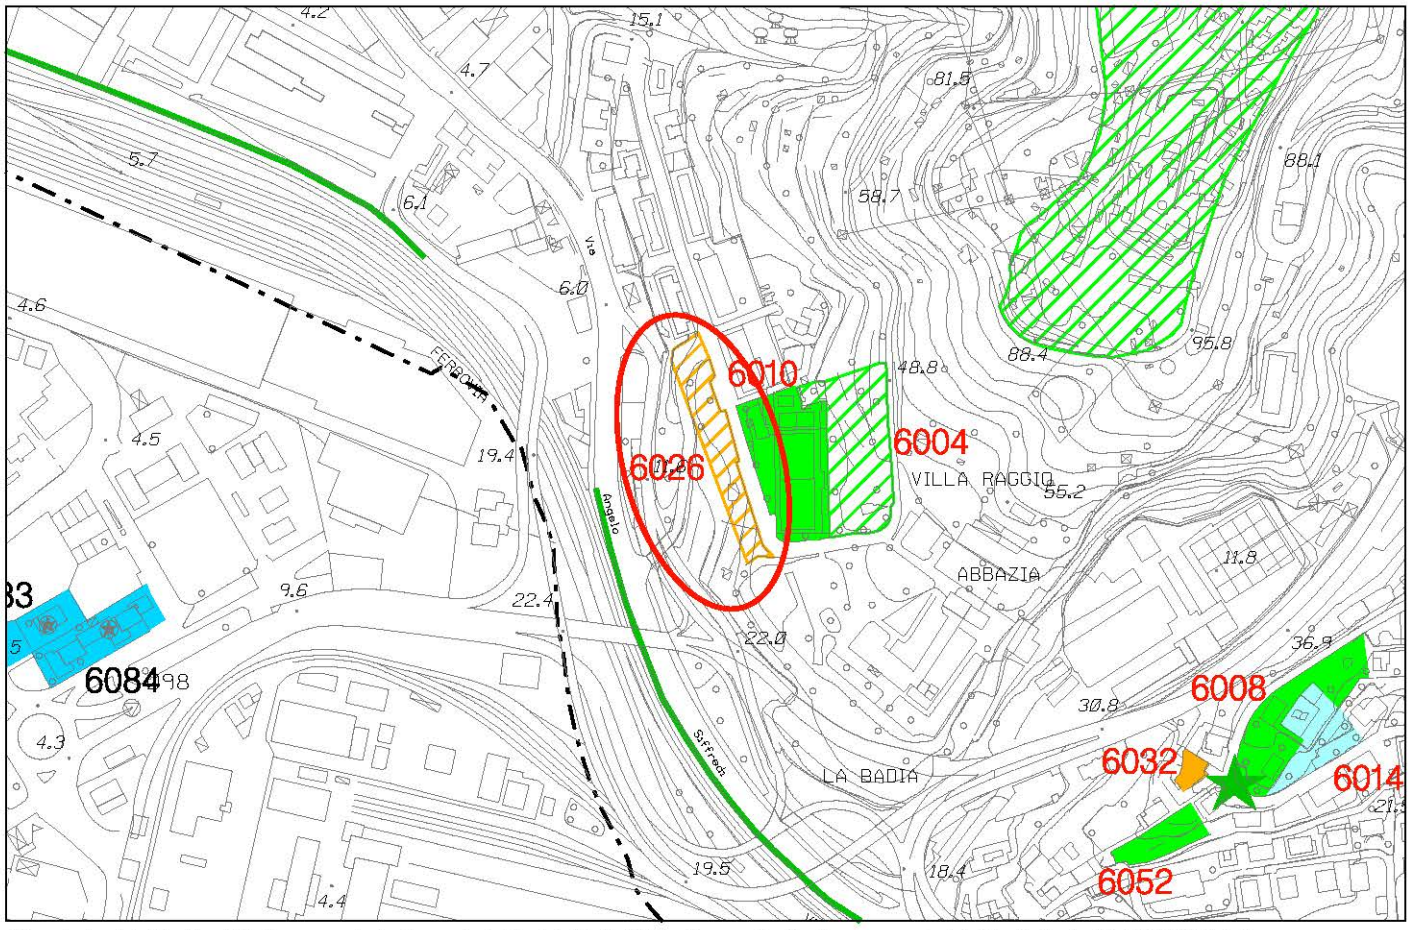

Stralcio P.U.C. Sistema dei Servizi Pubblici SIS-S - adottato con D.C.C. 92 del 7/12/2011

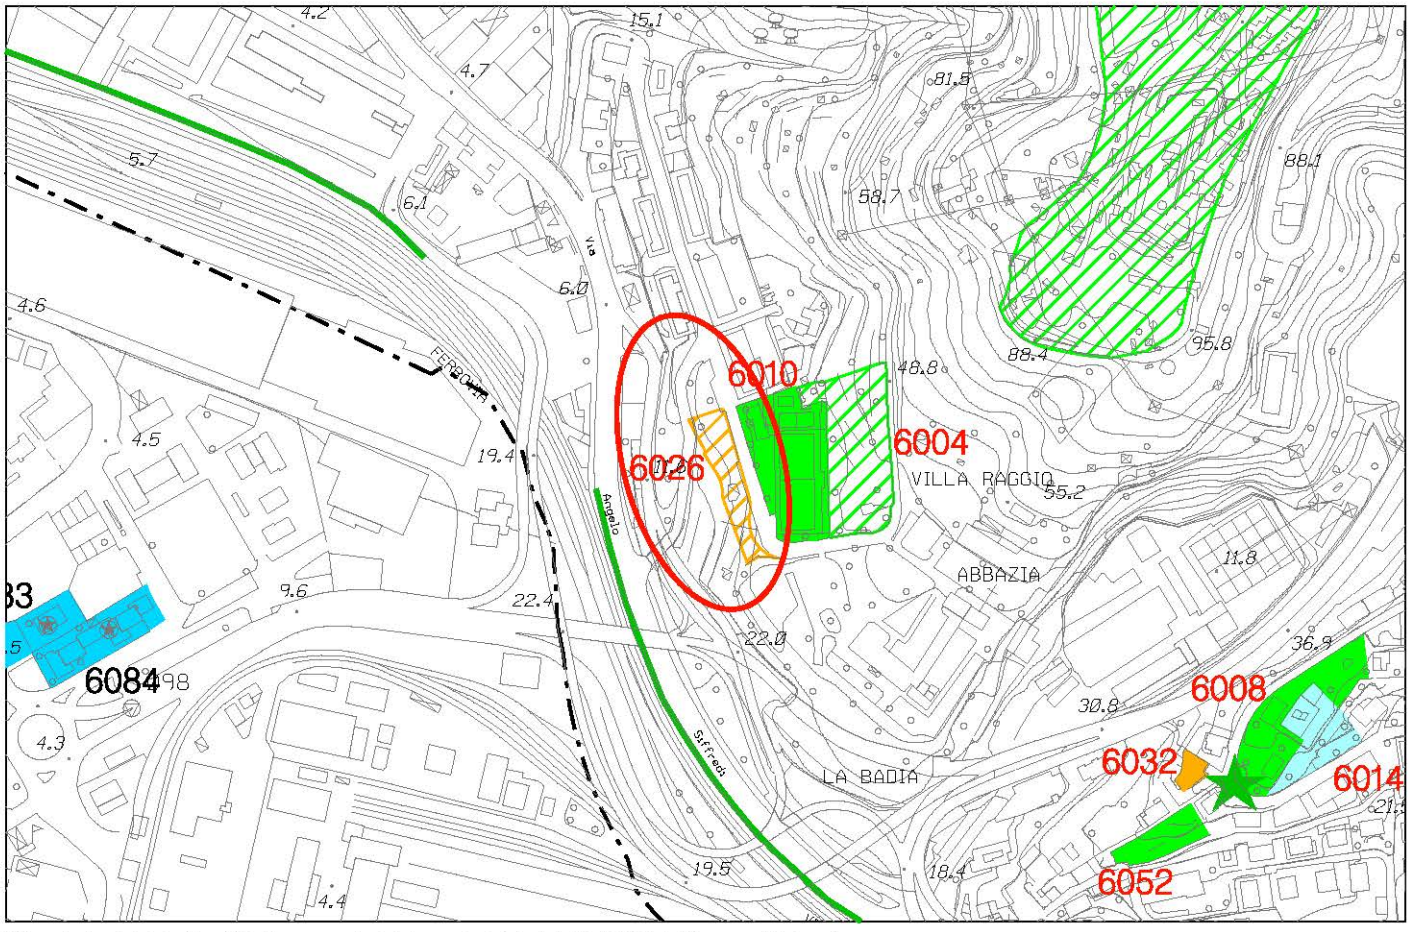


Stralcio P.U.C. Sistema dei Servizi Pubblici SIS-S modificato


foglio 36 - scala 1 : 5.000

Municipio VII - PONENTE

OSSERVAZIONE N. 606

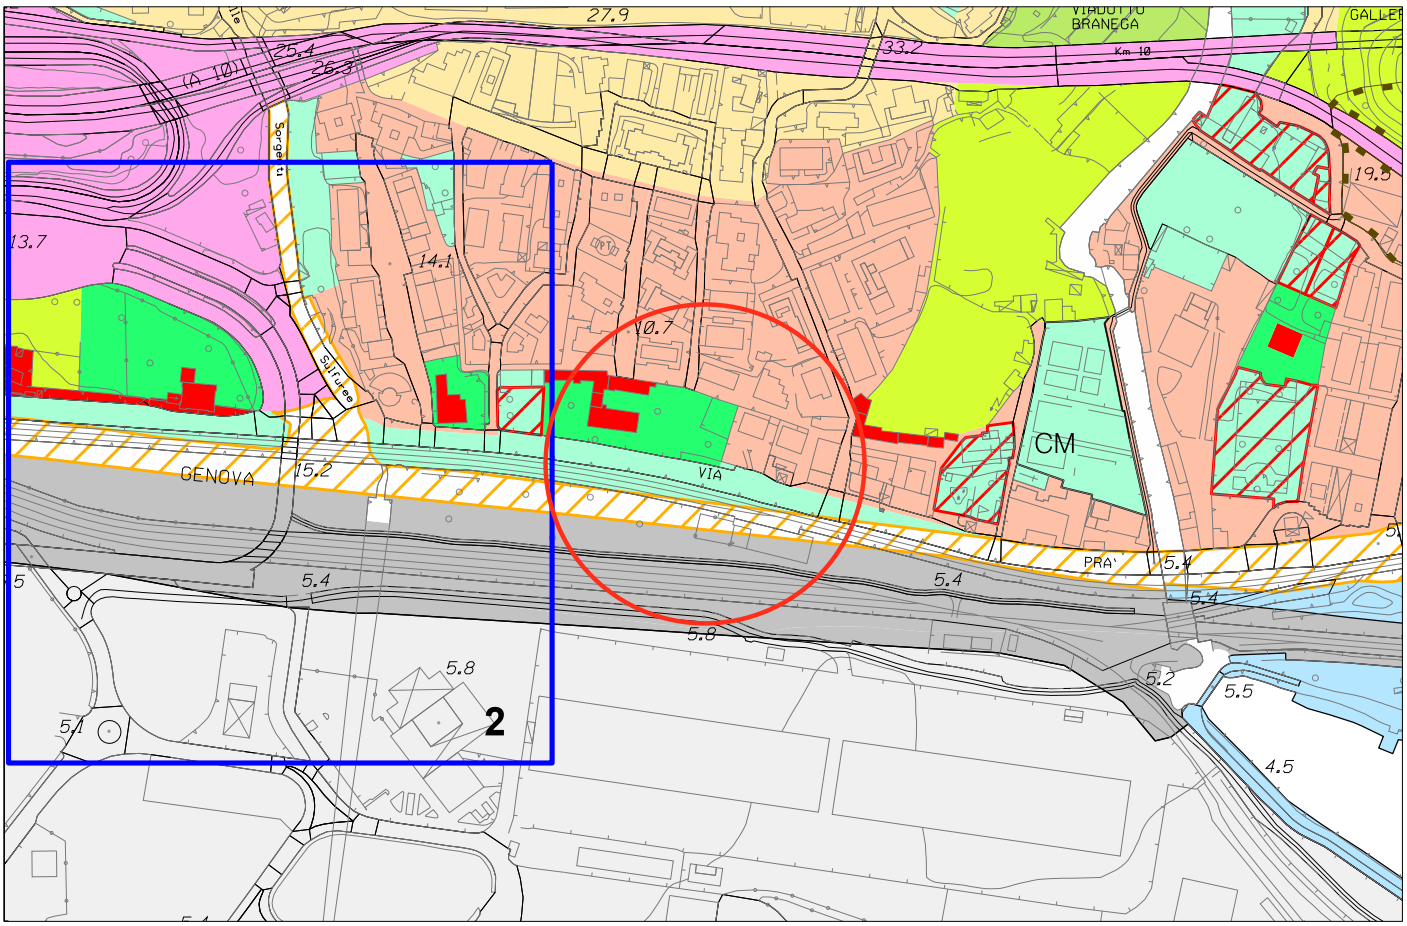

Stralcio P.U.C. Assetto Urbanistico - elaborazione conseguente ai pareri sovraordinati

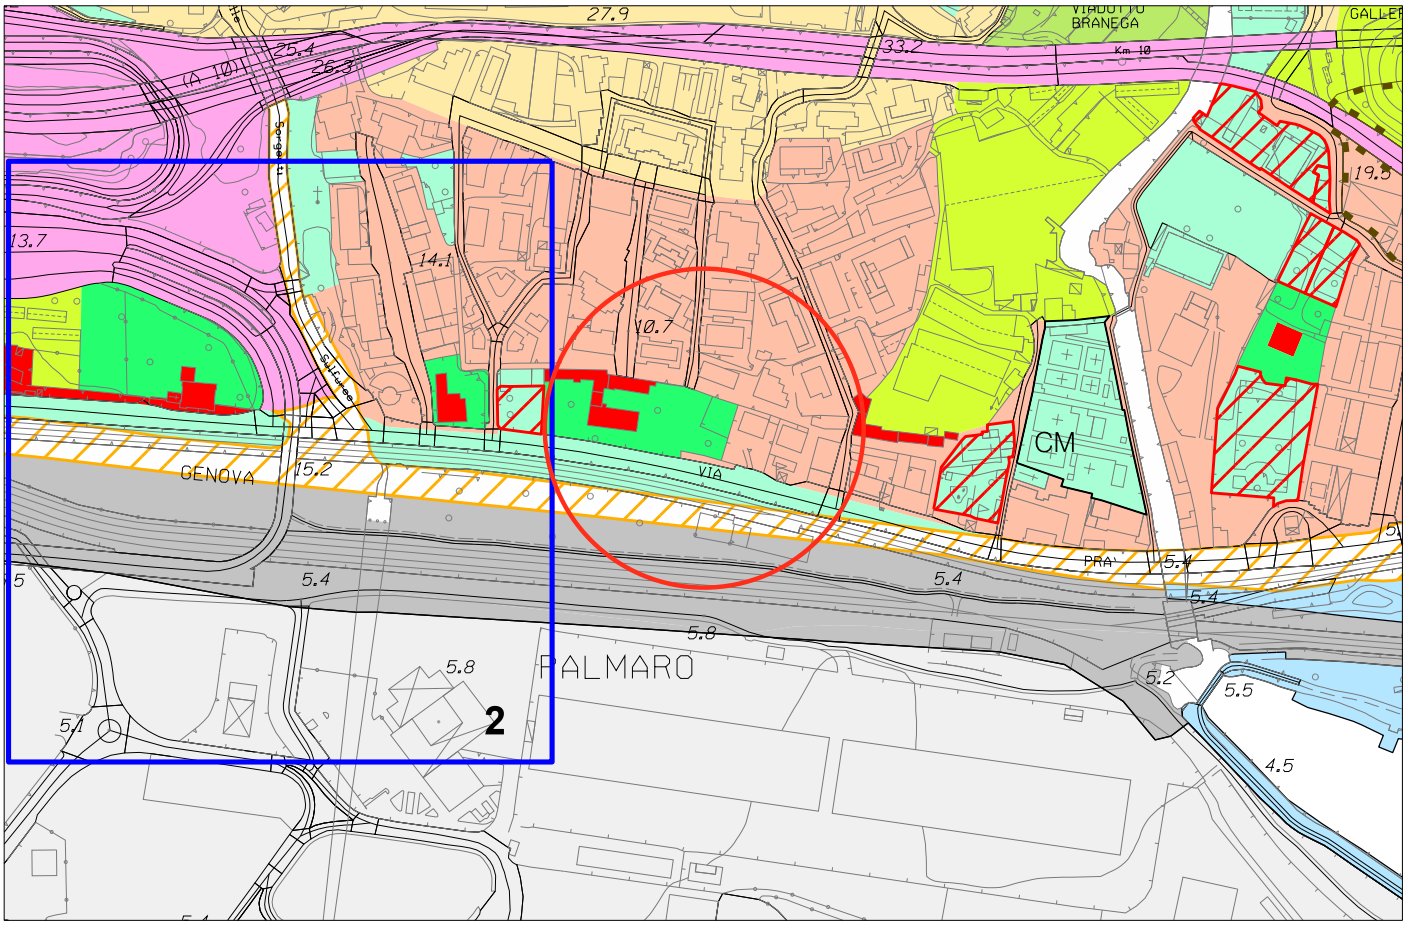


Stralcio P.U.C. Assetto Urbanistico - elaborazione conseguente ai pareri sovraordinati modificata


foglio 24 - scala 1 : 5.000

Municipio VII - Ponente

OSSERVAZIONE N. 606

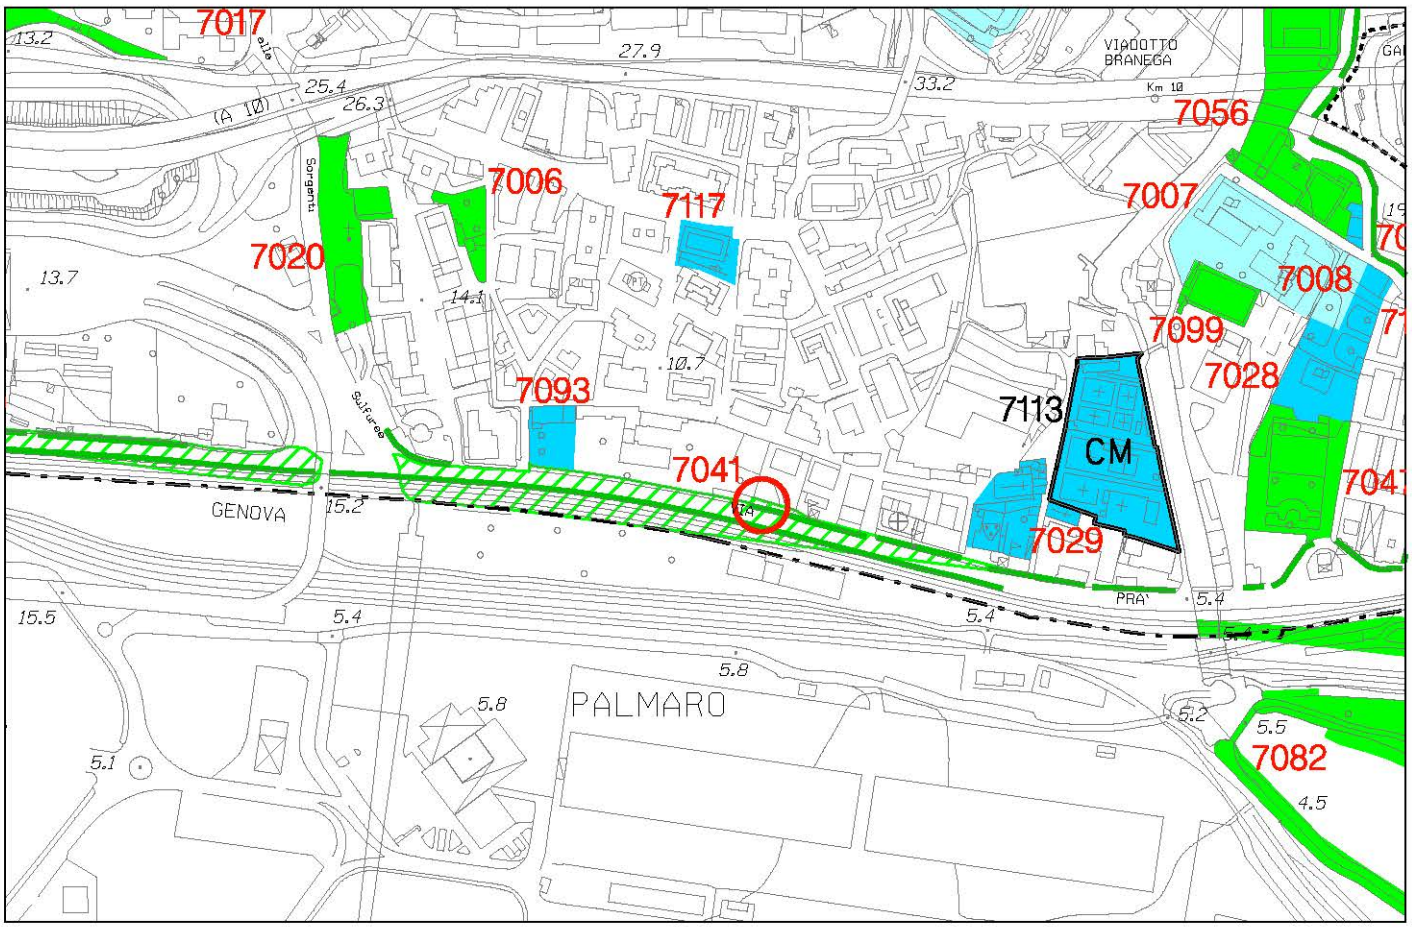

Stralcio P.U.C. Sistema dei Servizi Pubblici SIS-S - adottato con D.C.C. 92 del 7/12/2011

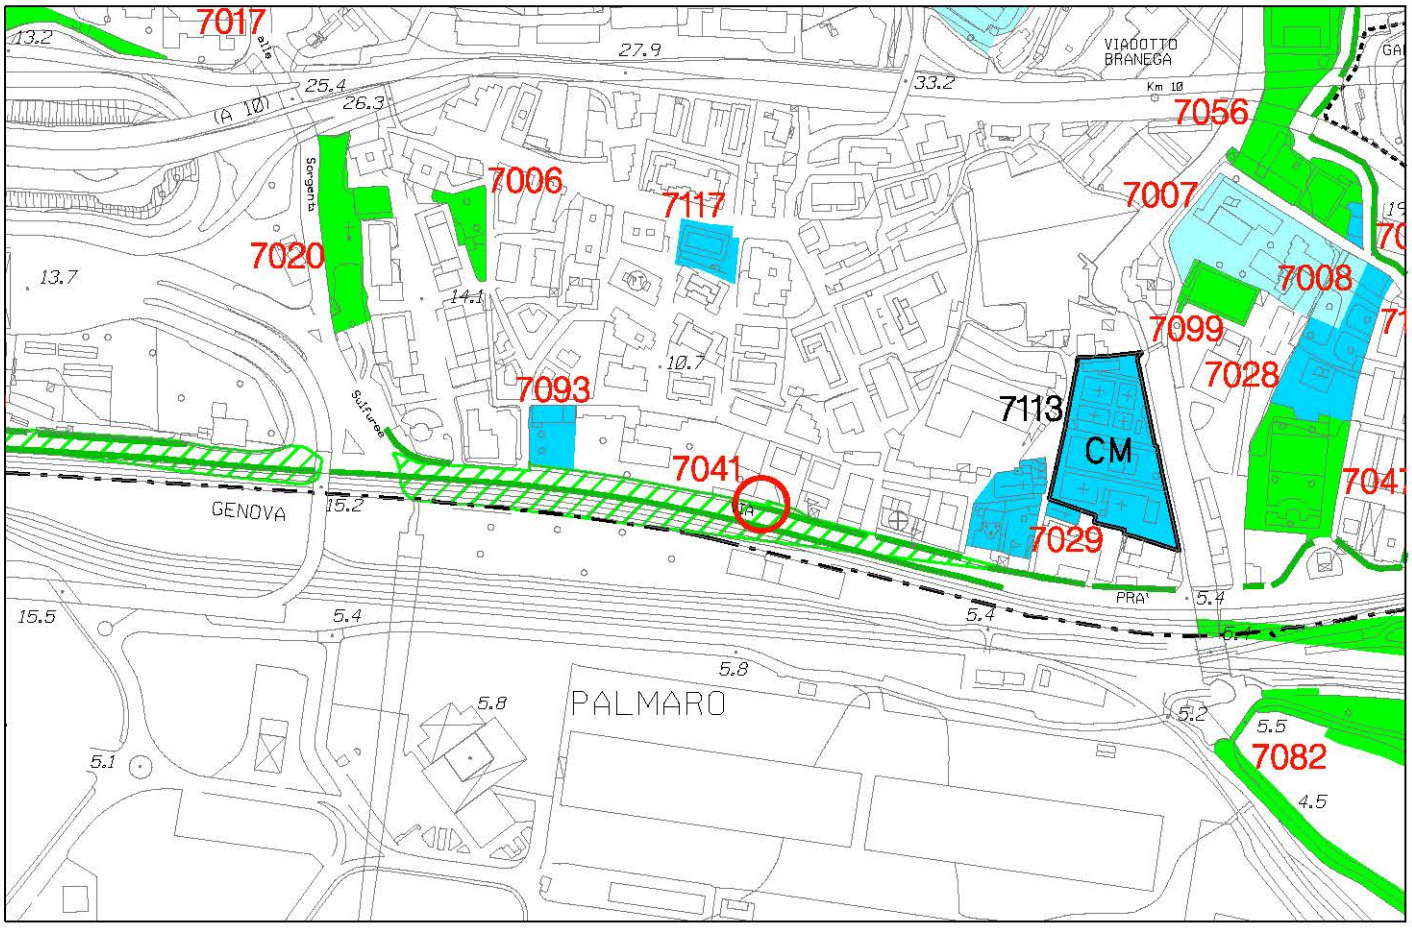


Stralcio P.U.C. Sistema dei Servizi Pubblici SIS-S modificato


foglio 24 - scala 1 : 5.000

Municipio VI - MEDIO PONENTE

OSSERVAZIONE N. 607

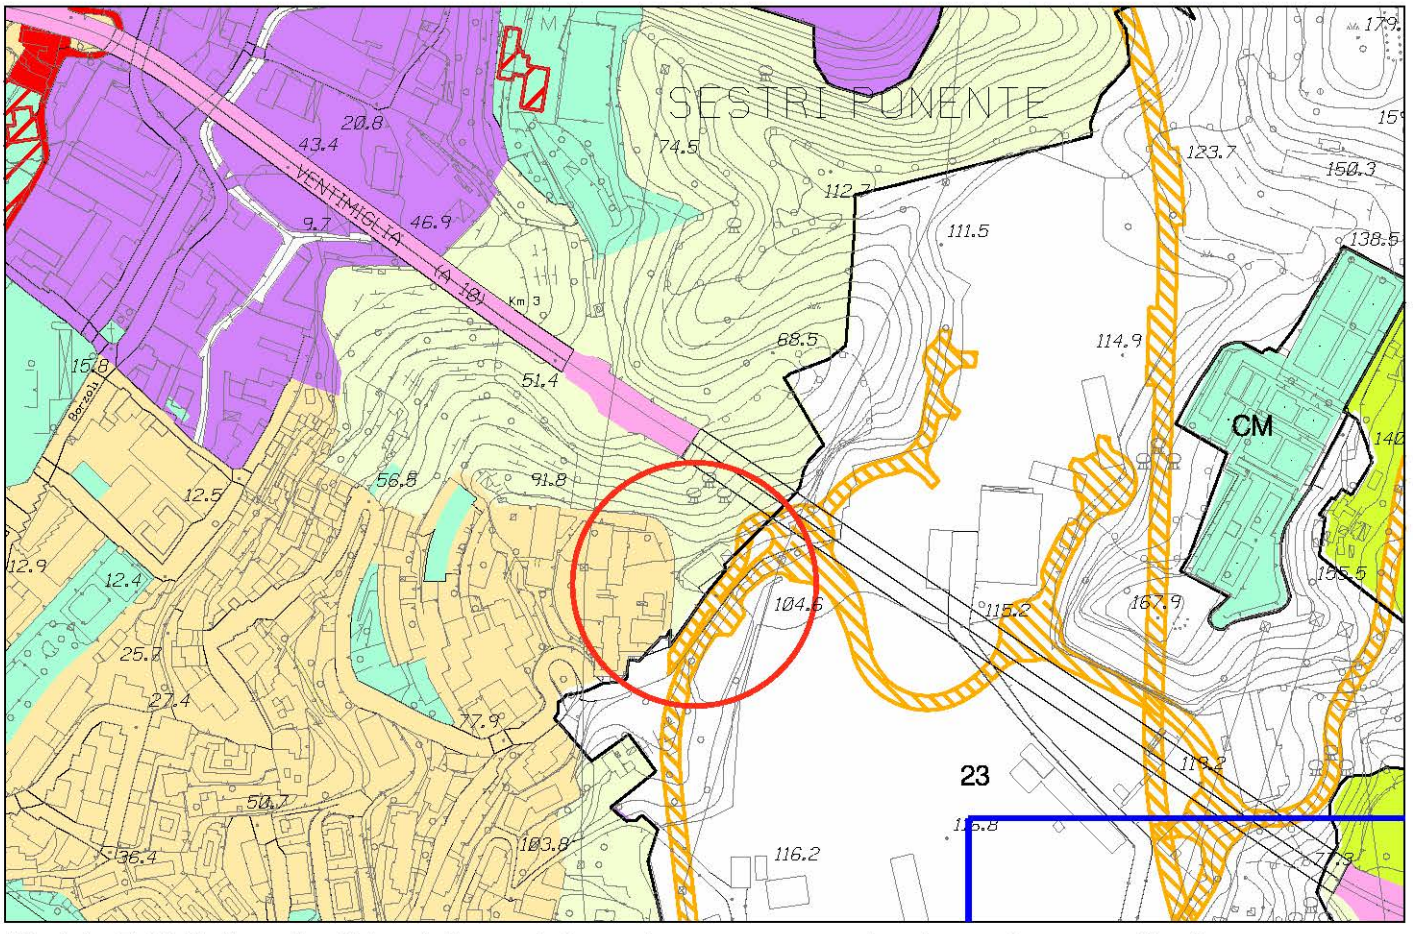


Stralcio P.U.C. Assetto Urbanistico - elaborazione conseguente ai pareri sovraordinati

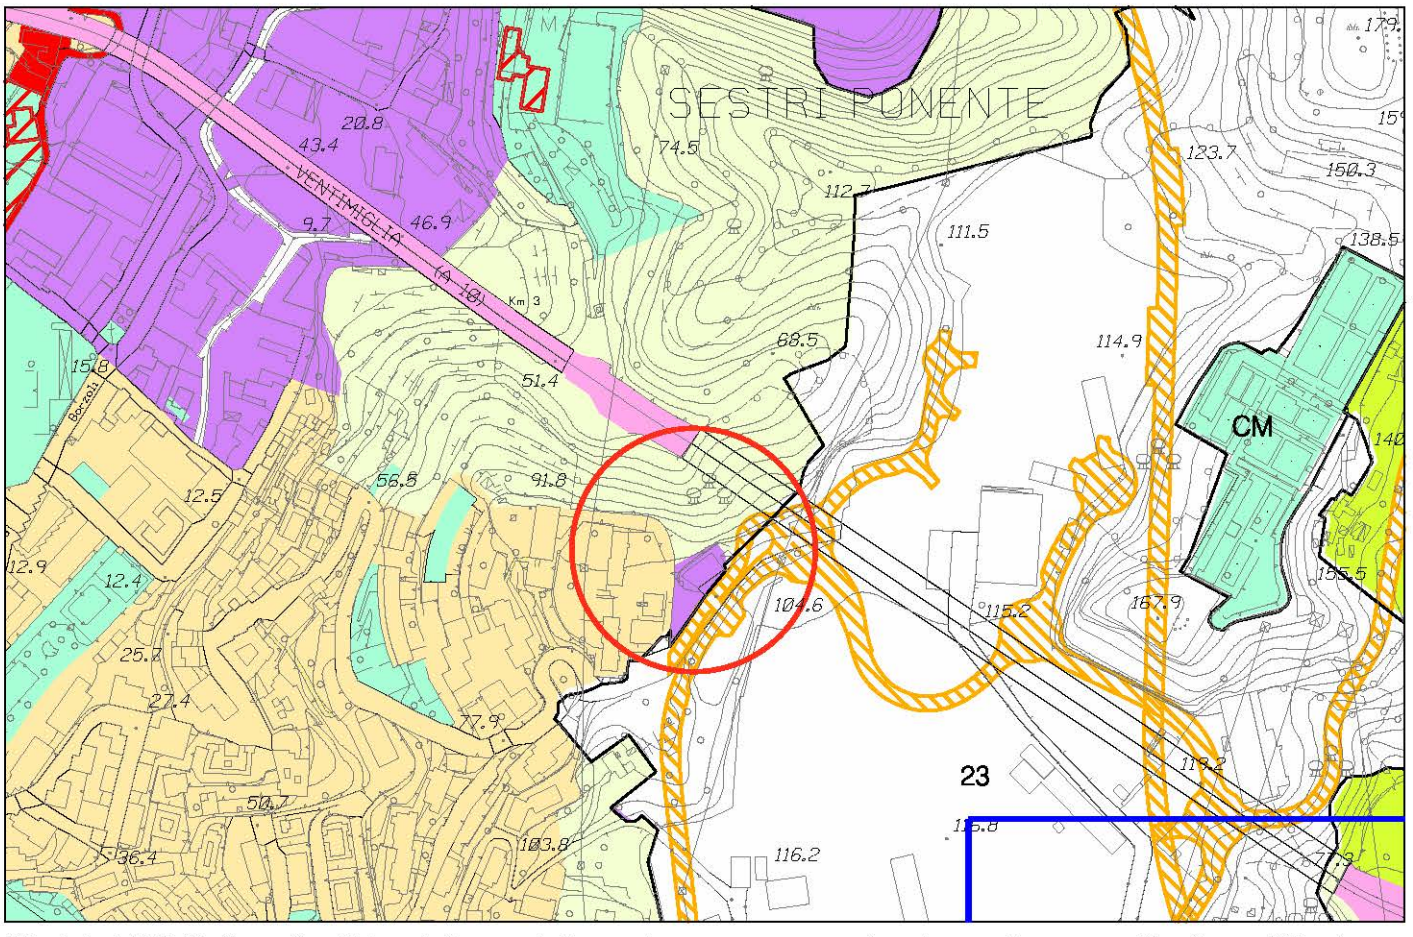


Stralcio P.U.C. Assetto Urbanistico - elaborazione conseguente ai pareri sovraordinati modificata

foglio 26 - scala 1 : 5.000

Municipio IV - Media Val Bisagno OSSERVAZIONE N. 609-Sub. 1, 719-Sub. 1 e 727-Sub. 1

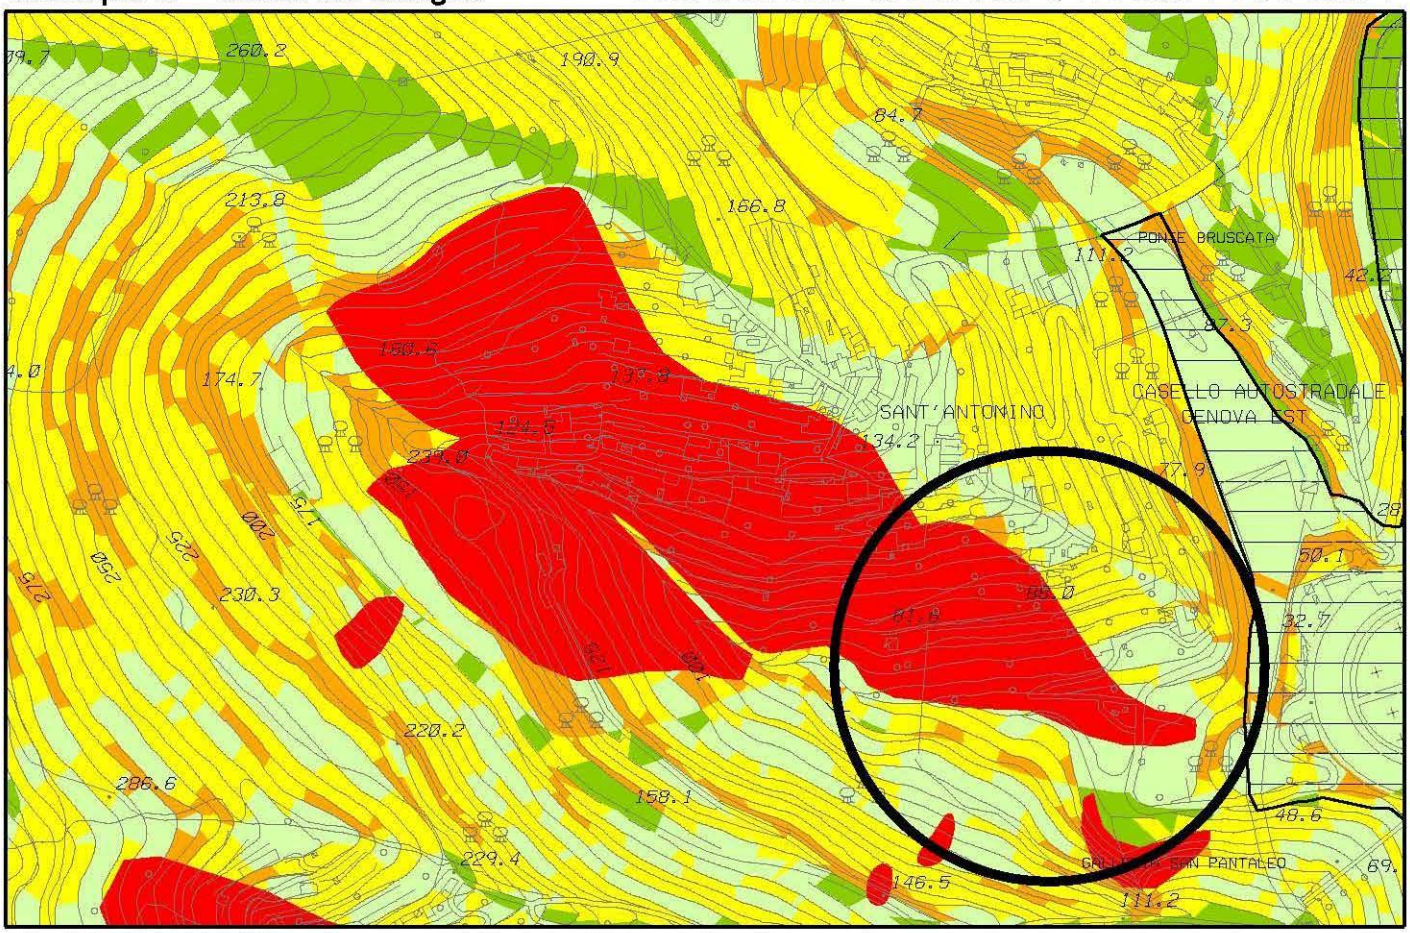

Stralcio P.U.C. - Vincoli geomorfologici ed idraulici - elaborazione conseguente ai pareri sovraordinati

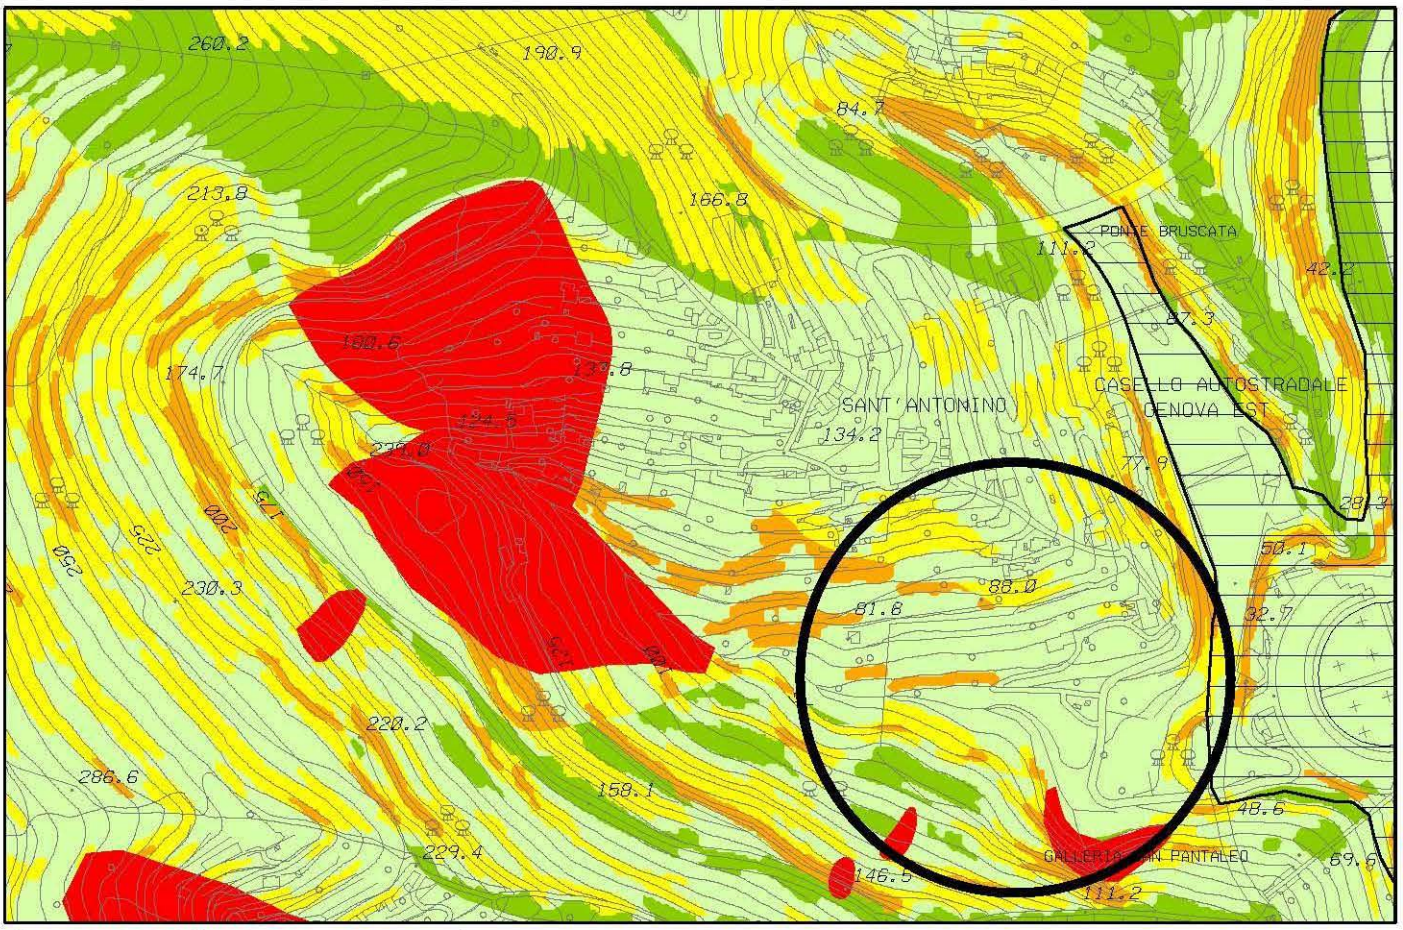


Stralcio P.U.C. - Vincoli geomorfologici ed idraulici - elaborazione conseguente ai pareri sovraordinati modificata


foglio 28 - scala 1 : 5.000

Municipio IV - Media Val Bisagno

OSSERVAZIONE N. 609-Sub. 1, 719-Sub. 1 e 727-Sub. 1

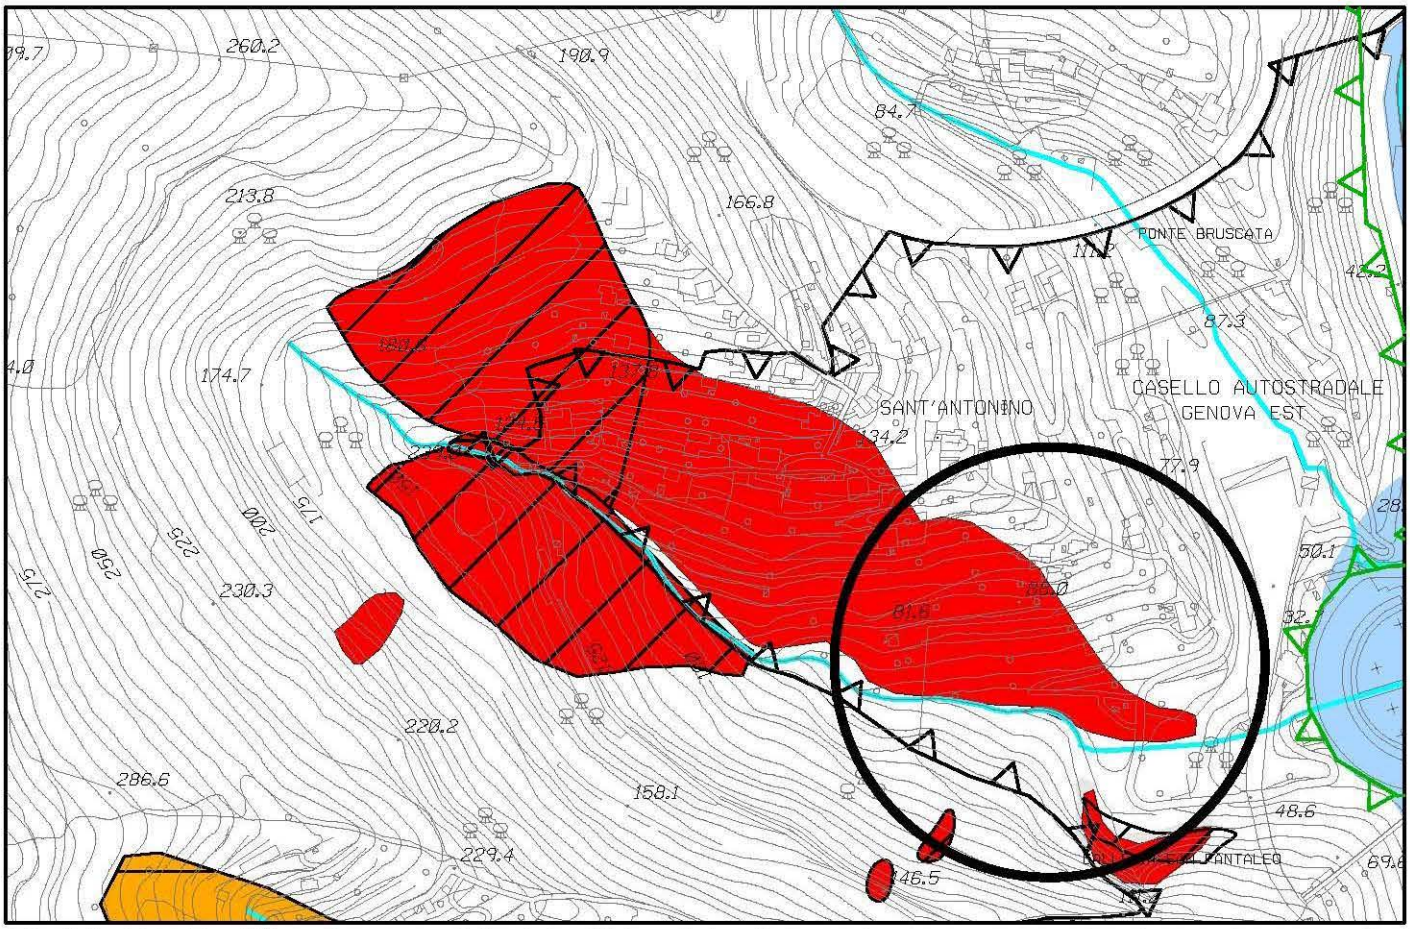

Stralcio P.U.C. - Vincoli geomorfologici ed idraulici - elaborazione conseguente ai pareri sovraordinati

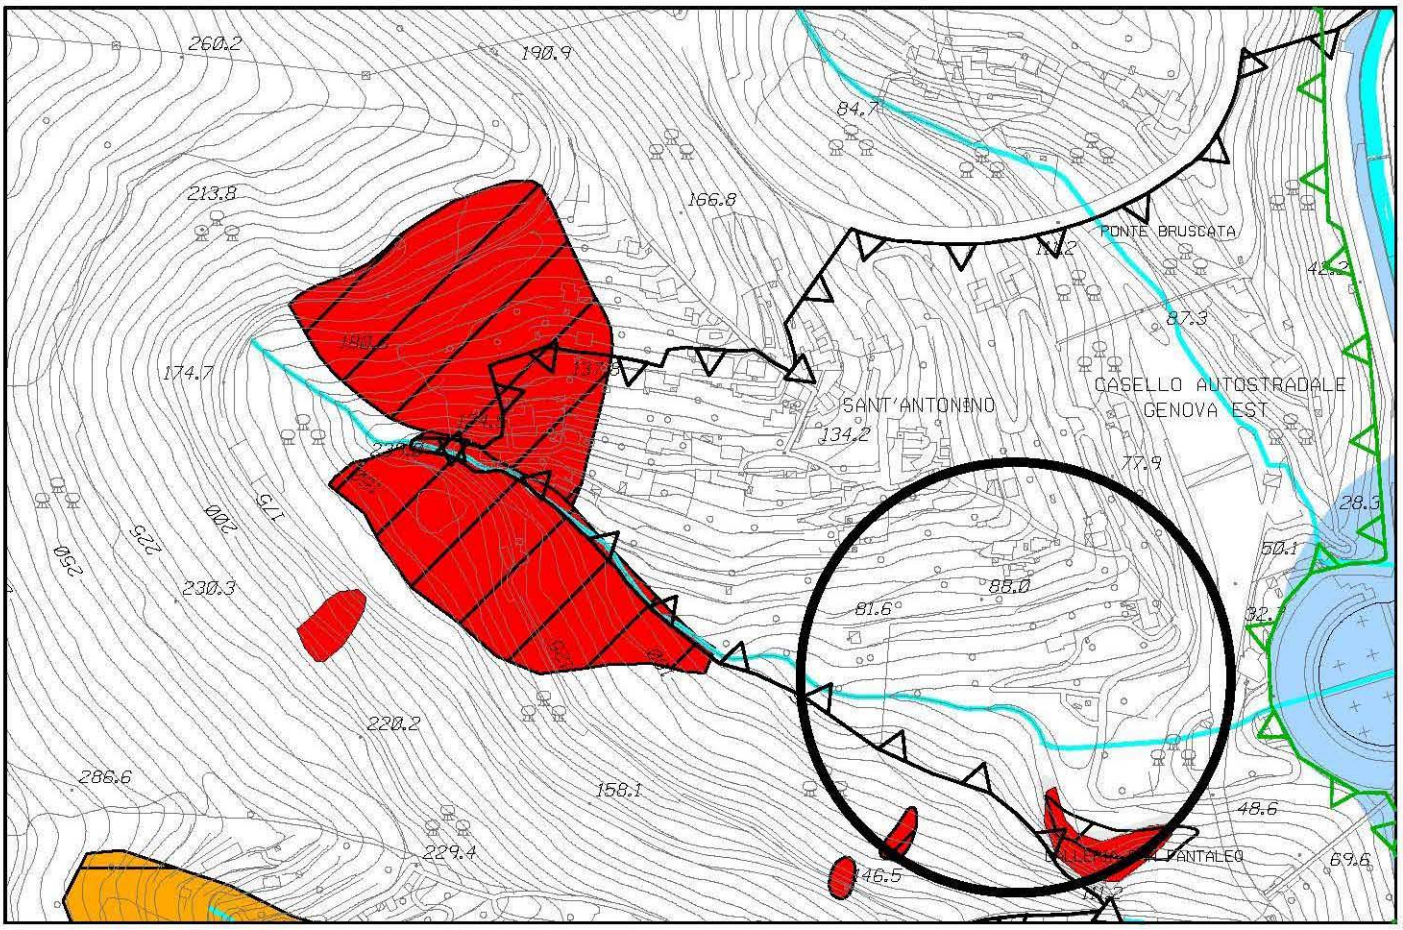


Stralcio P.U.C. - Vincoli geomorfologici ed idraulici - elaborazione conseguente ai pareri sovraordinati modificata


foglio 28 - scala 1 : 5.000

Municipio VIII - MEDIO LEVANTE

OSSERVAZIONE N.610sub29-706sub100

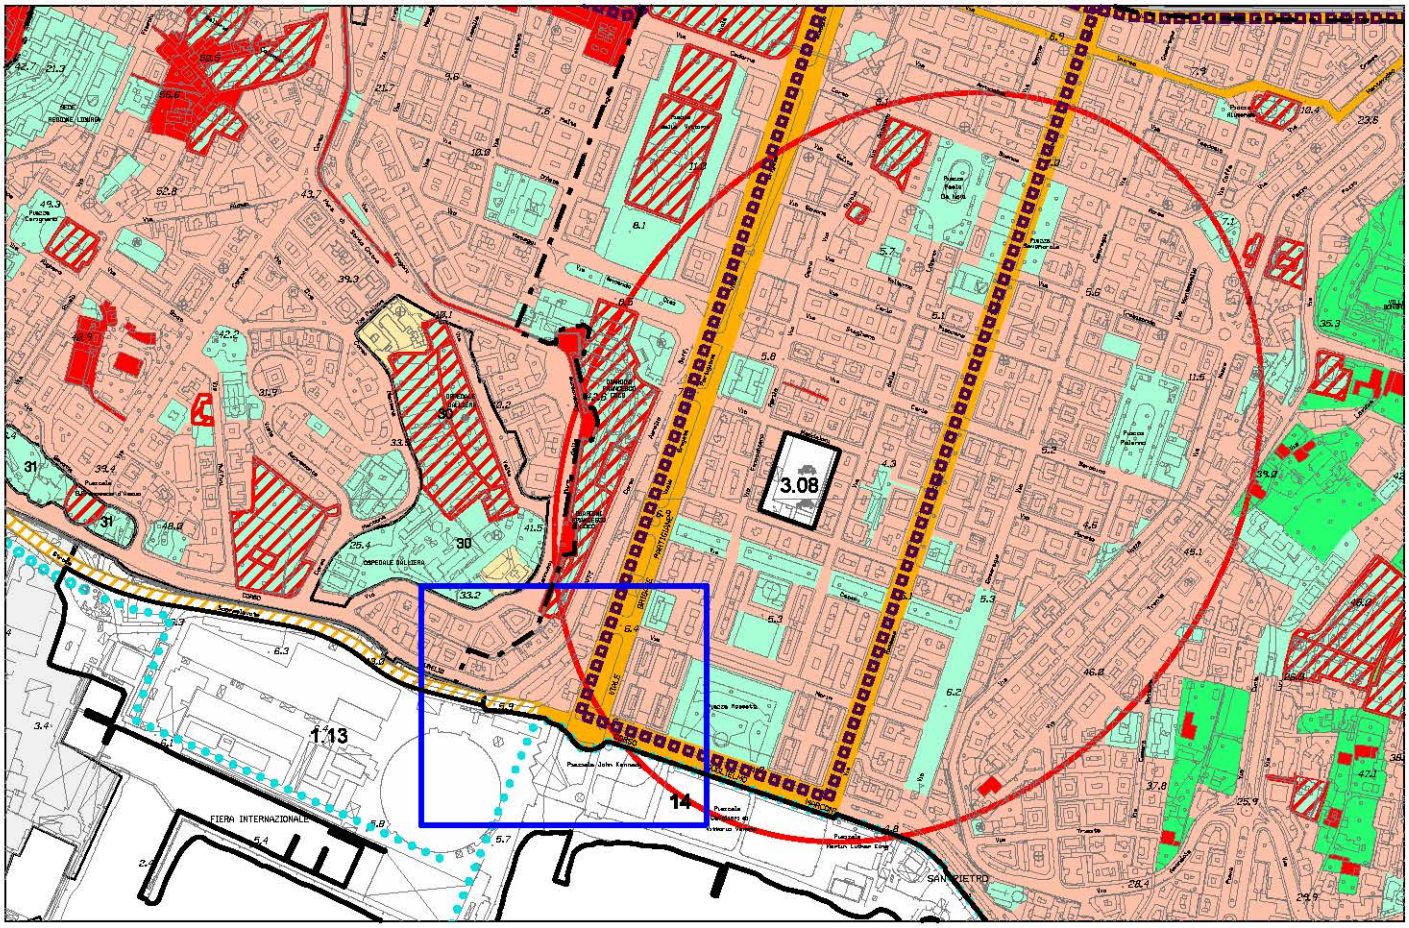


Stralcio P.U.C. Assetto Urbanistico - elaborazione conseguenti ai pareri sovraordinati

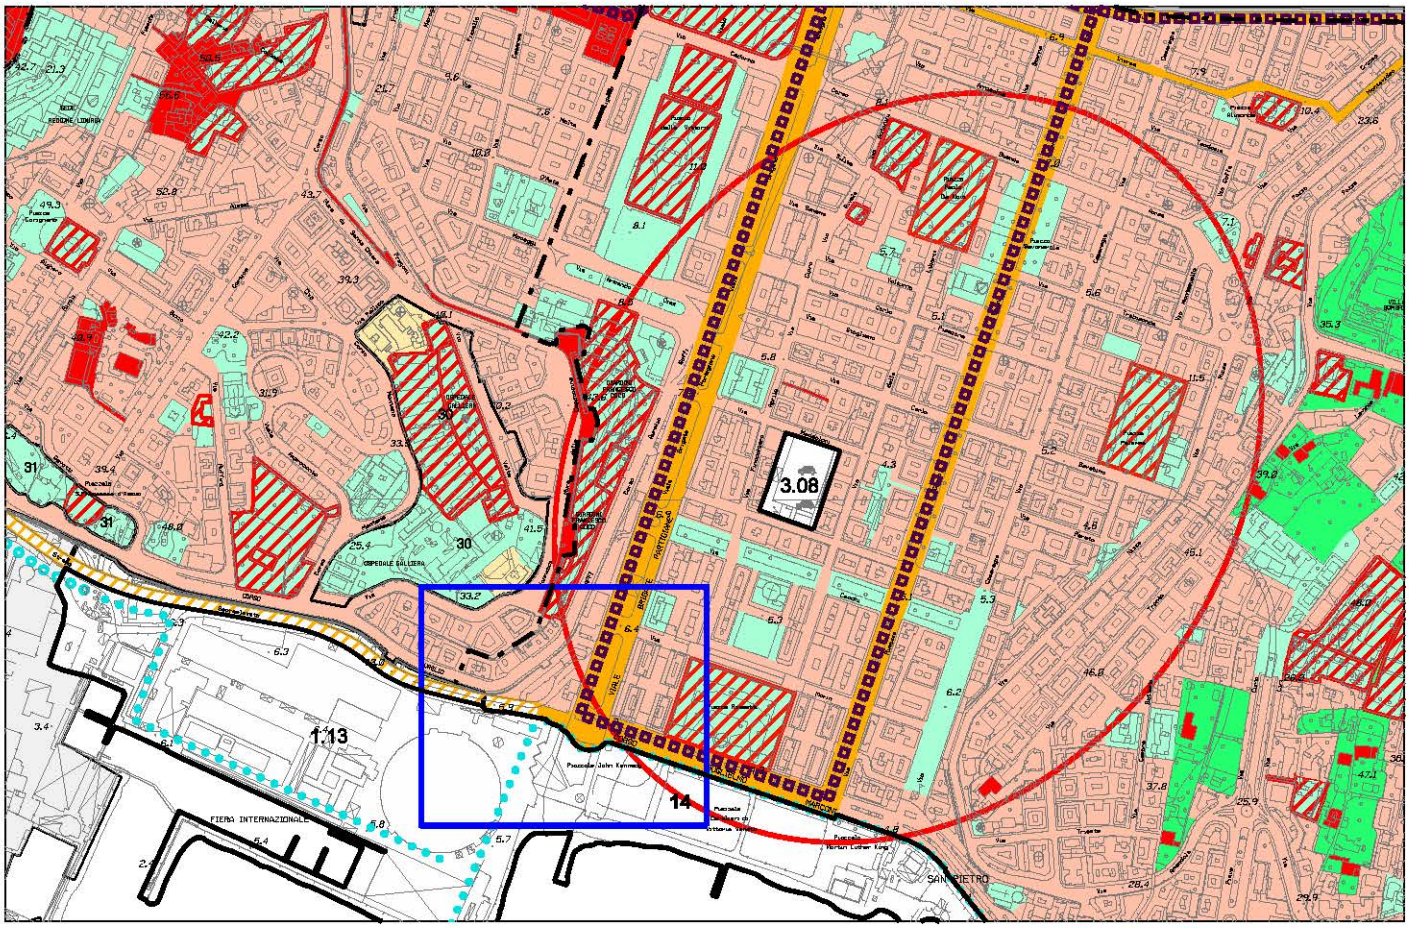


Stralcio P.U.C. Assetto Urbanistico - elaborazione conseguente ai pareri sovraordinati modificata

foglio 38, 43 - scala 1 : 10.000

Municipio II - CENTRO OVEST **OSSERVAZIONE N.610sub34-706sub112-731sub10**

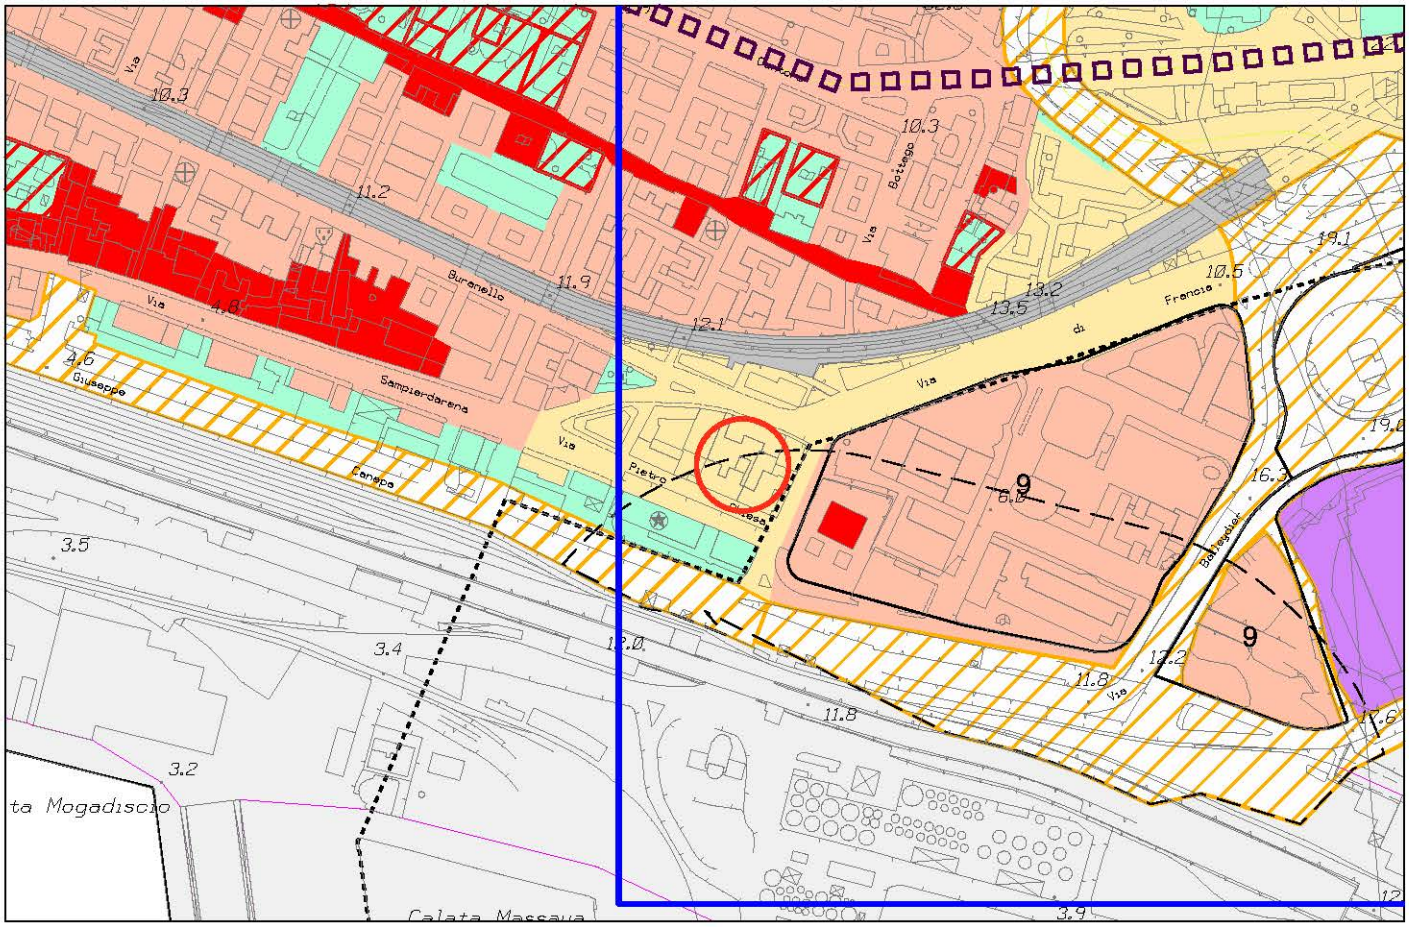

Stralcio P.U.C. Assetto Urbanistico - elaborazione conseguente ai pareri sovraordinati

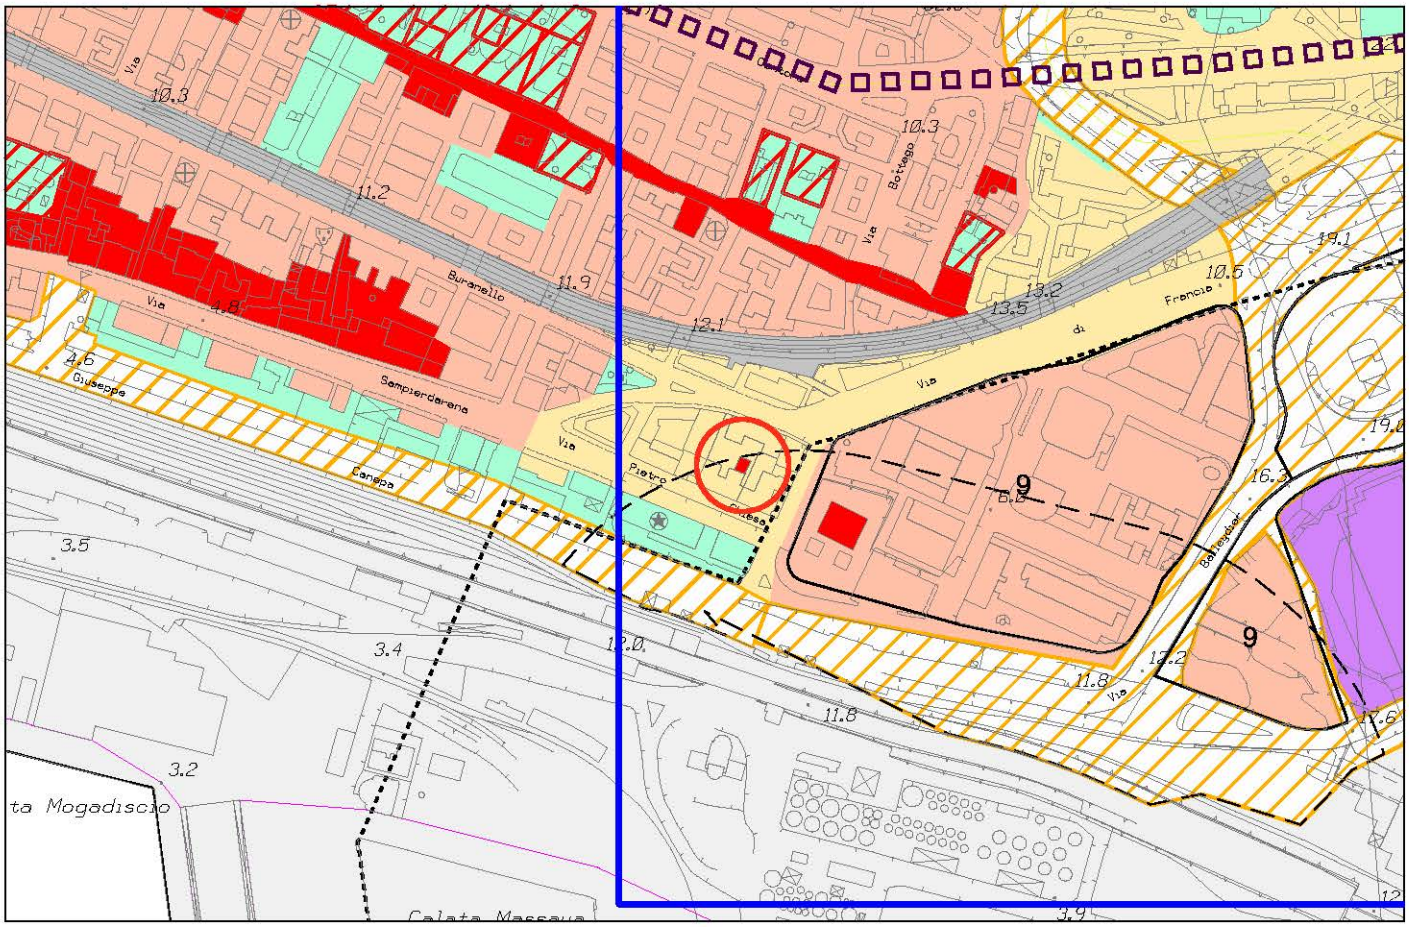


Stralcio P.U.C. Assetto Urbanistico - elaborazione conseguente ai pareri sovraordinati modificata


foglio 37 - scala 1 : 5.000

Municipio V - Valpocevera

OSSERVAZIONE N. 611

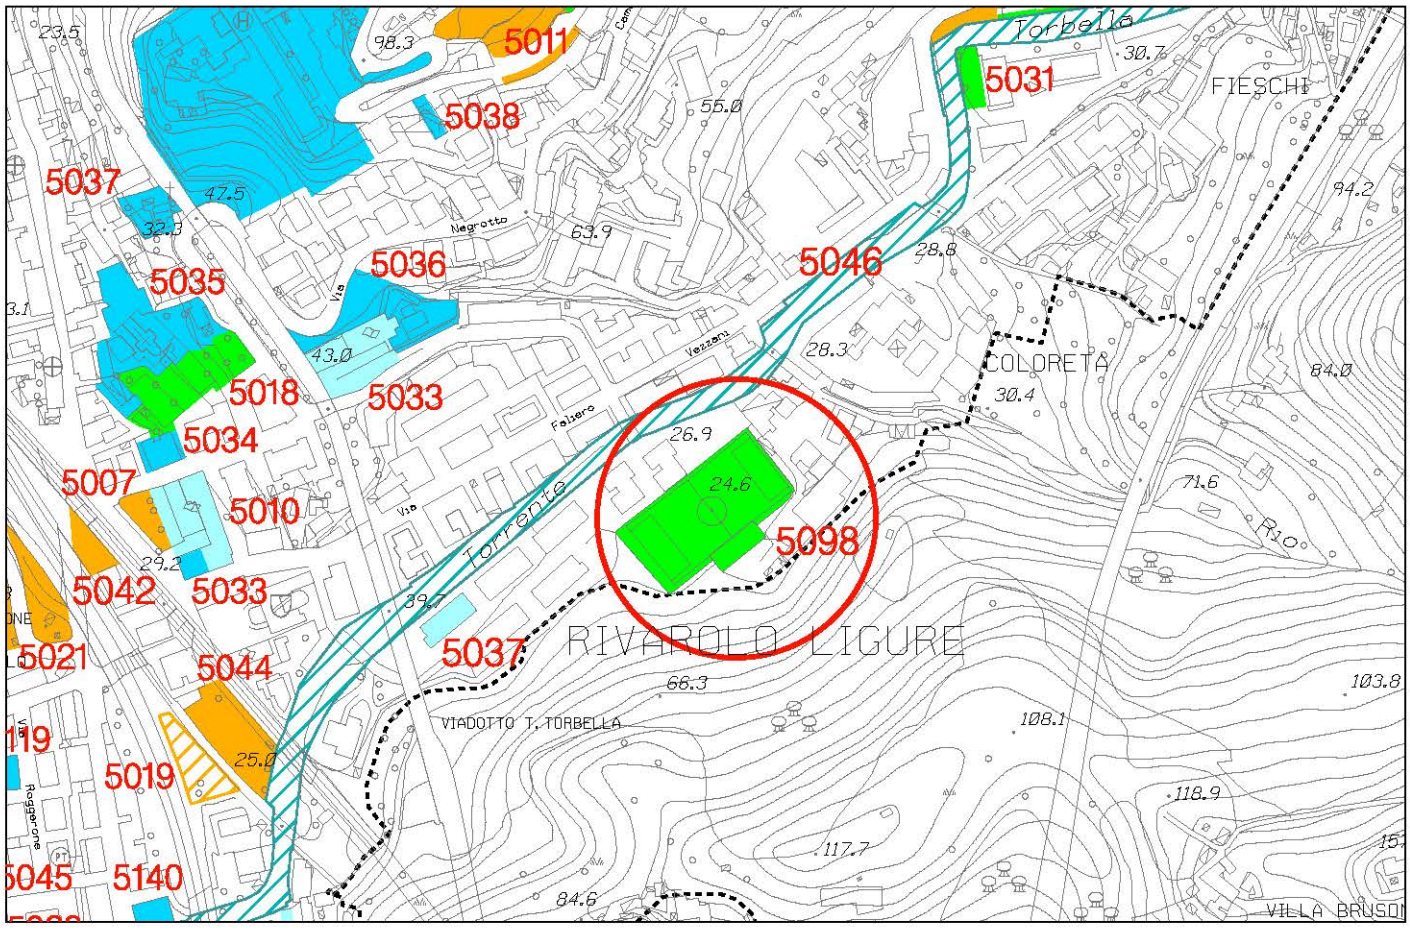


Stralcio P.U.C. Sistema dei Servizi Pubblici SIS-S - adottato con D.C.C. 92 del 7/12/2011

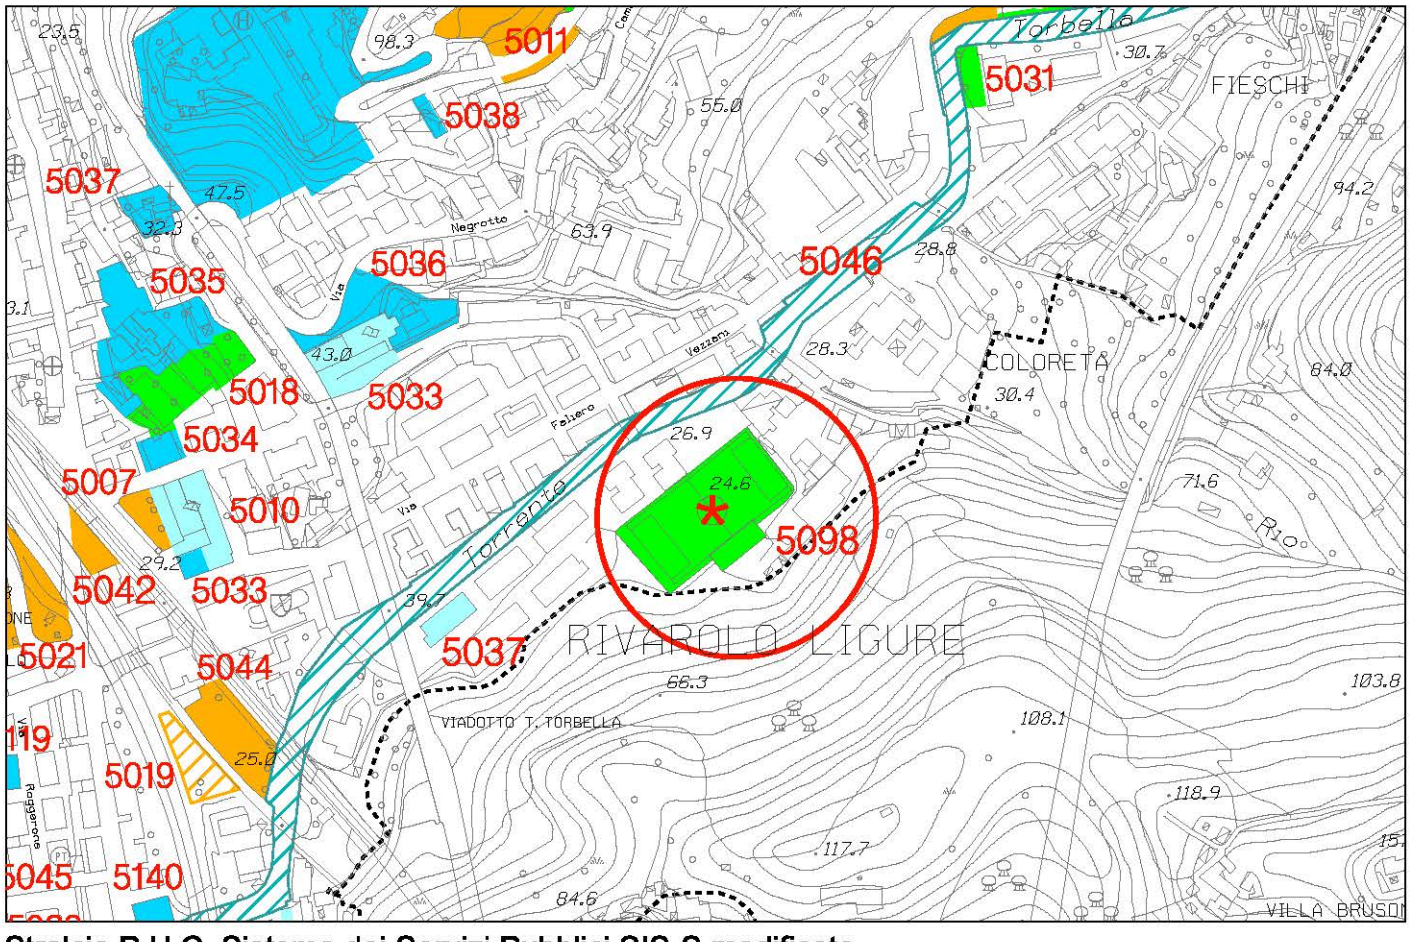


Stralcio P.U.C. Sistema dei Servizi Pubblici SIS-S modificato

foglio 27 - scala 1 : 5.000

OSSERVAZIONE N. 614

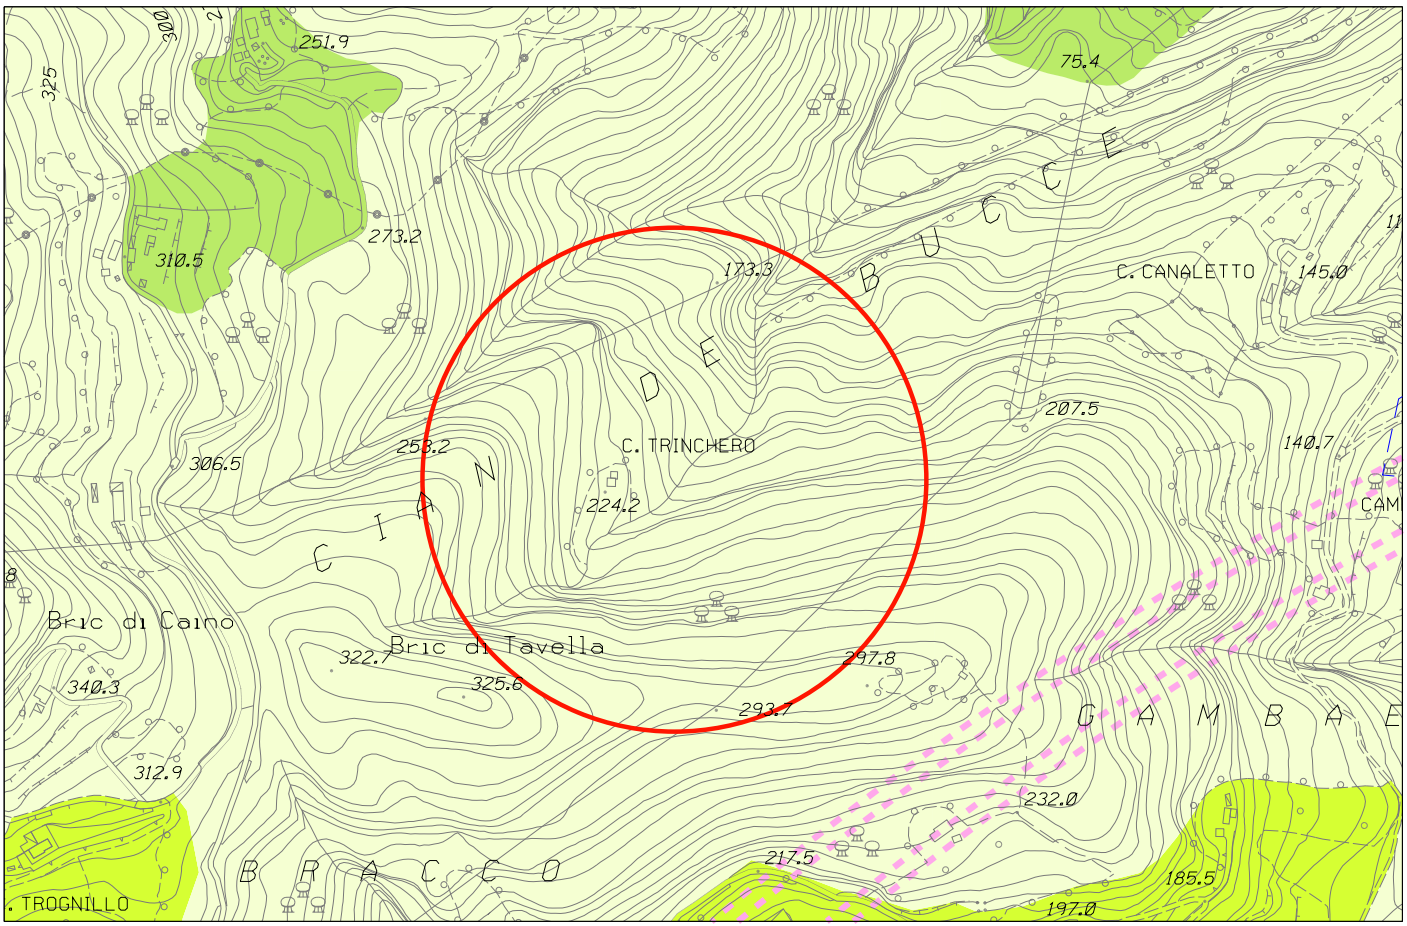

Stralcio P.U.C. Assetto Urbanistico - elaborazione conseguente ai pareri sovraordinati

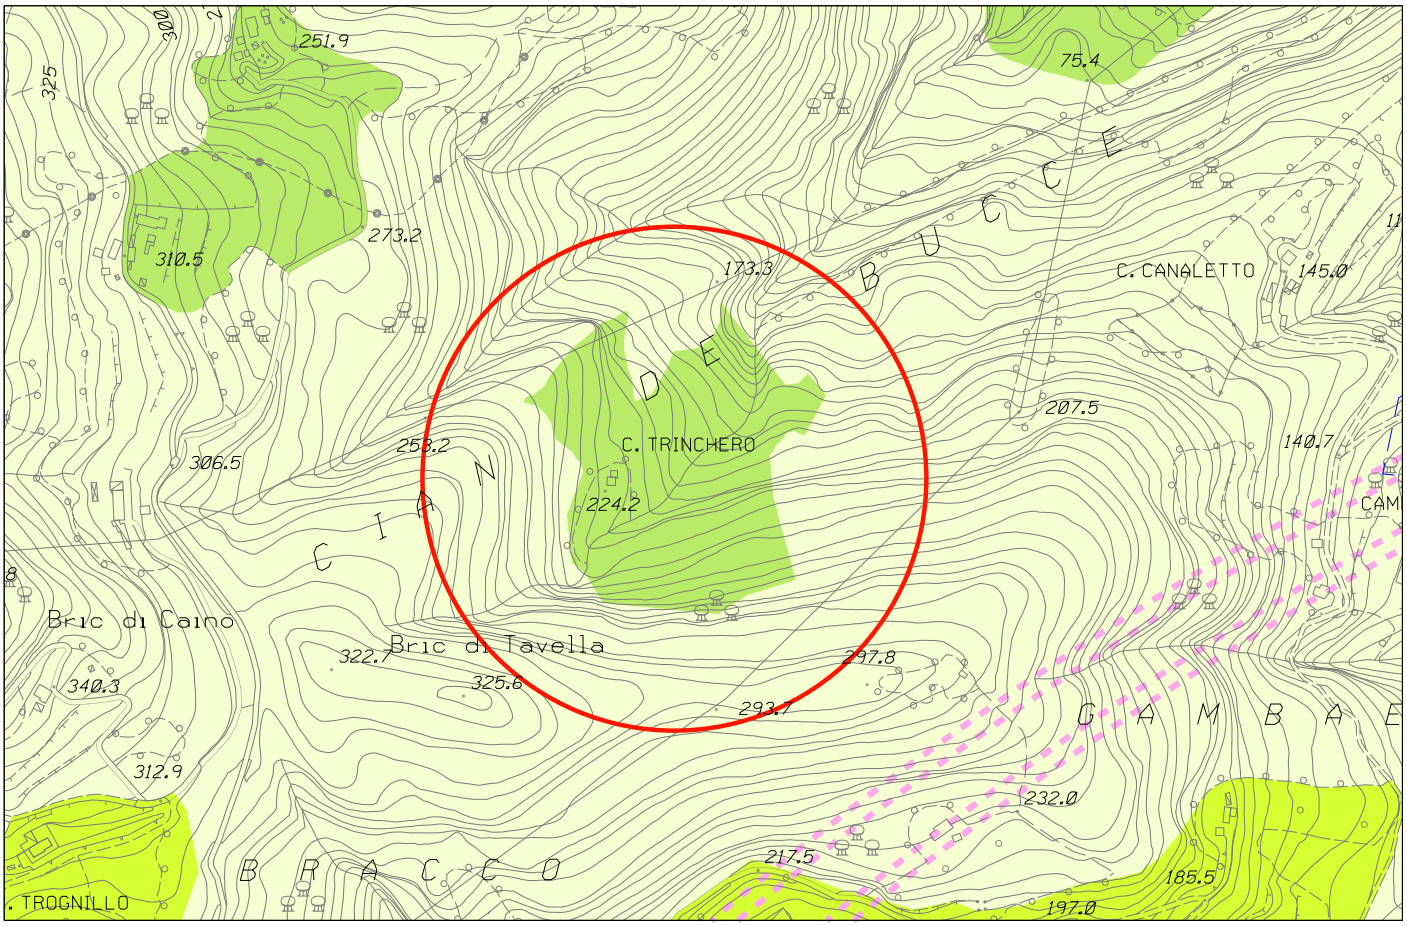


Stralcio P.U.C. Assetto Urbanistico - elaborazione conseguente ai pareri sovraordinati modificata

foglio 23 - scala 1 : 5.000

Municipio I - Centro Est

OSSERVAZIONI N. 616 sub 19, 695 sub 1, 706 sub 90, 822 sub 15 e 929

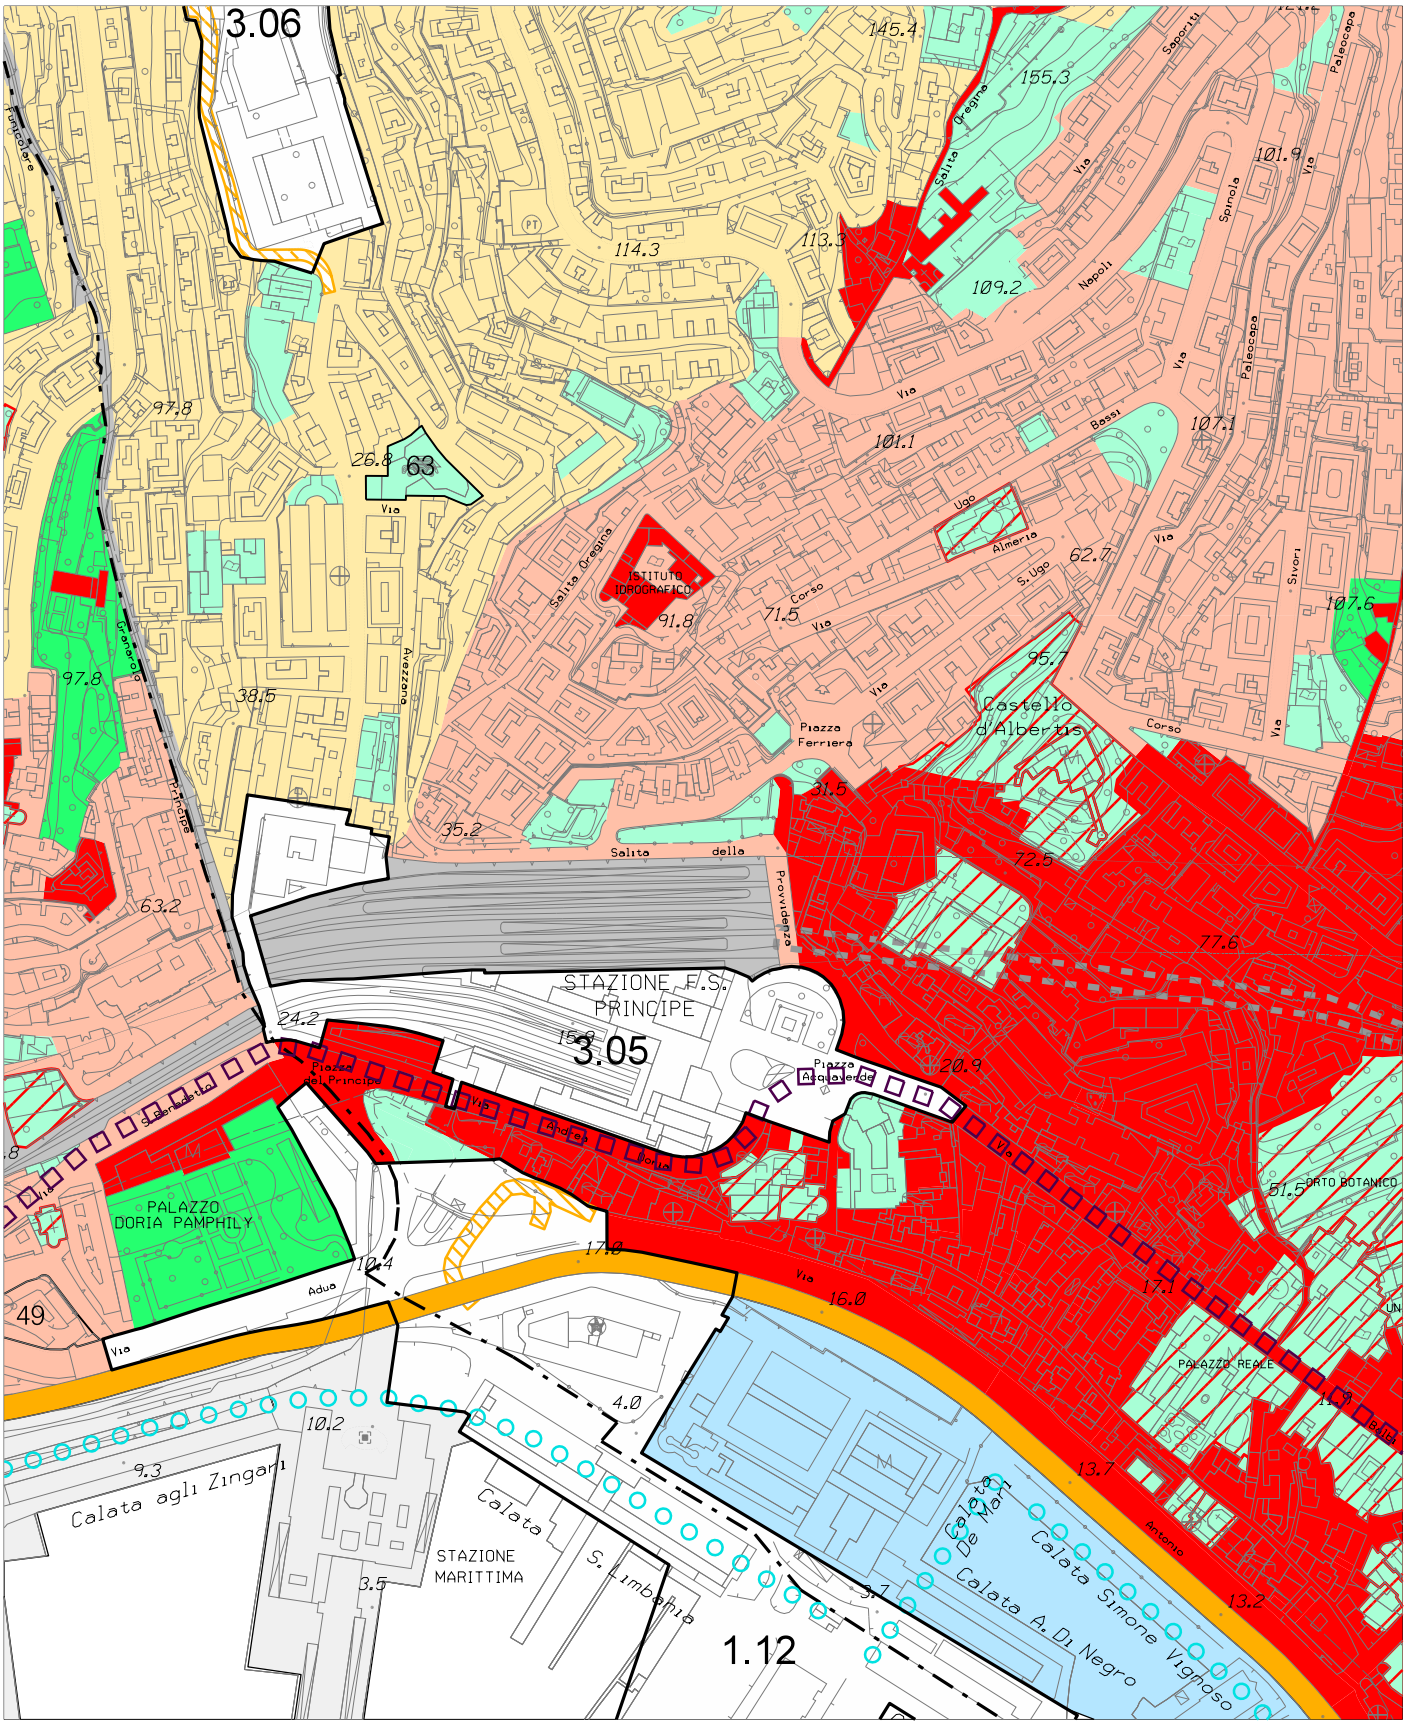


Stralcio P.U.C. Assetto Urbanistico - elaborazione conseguente ai pareri sovraordinati

foglio 38 - scala 1 : 5.000

Municipio I - Centro Est

OSSERVAZIONI N. 616 sub 19, 695 sub 1, 706 sub 90, 822 sub 15 e 929

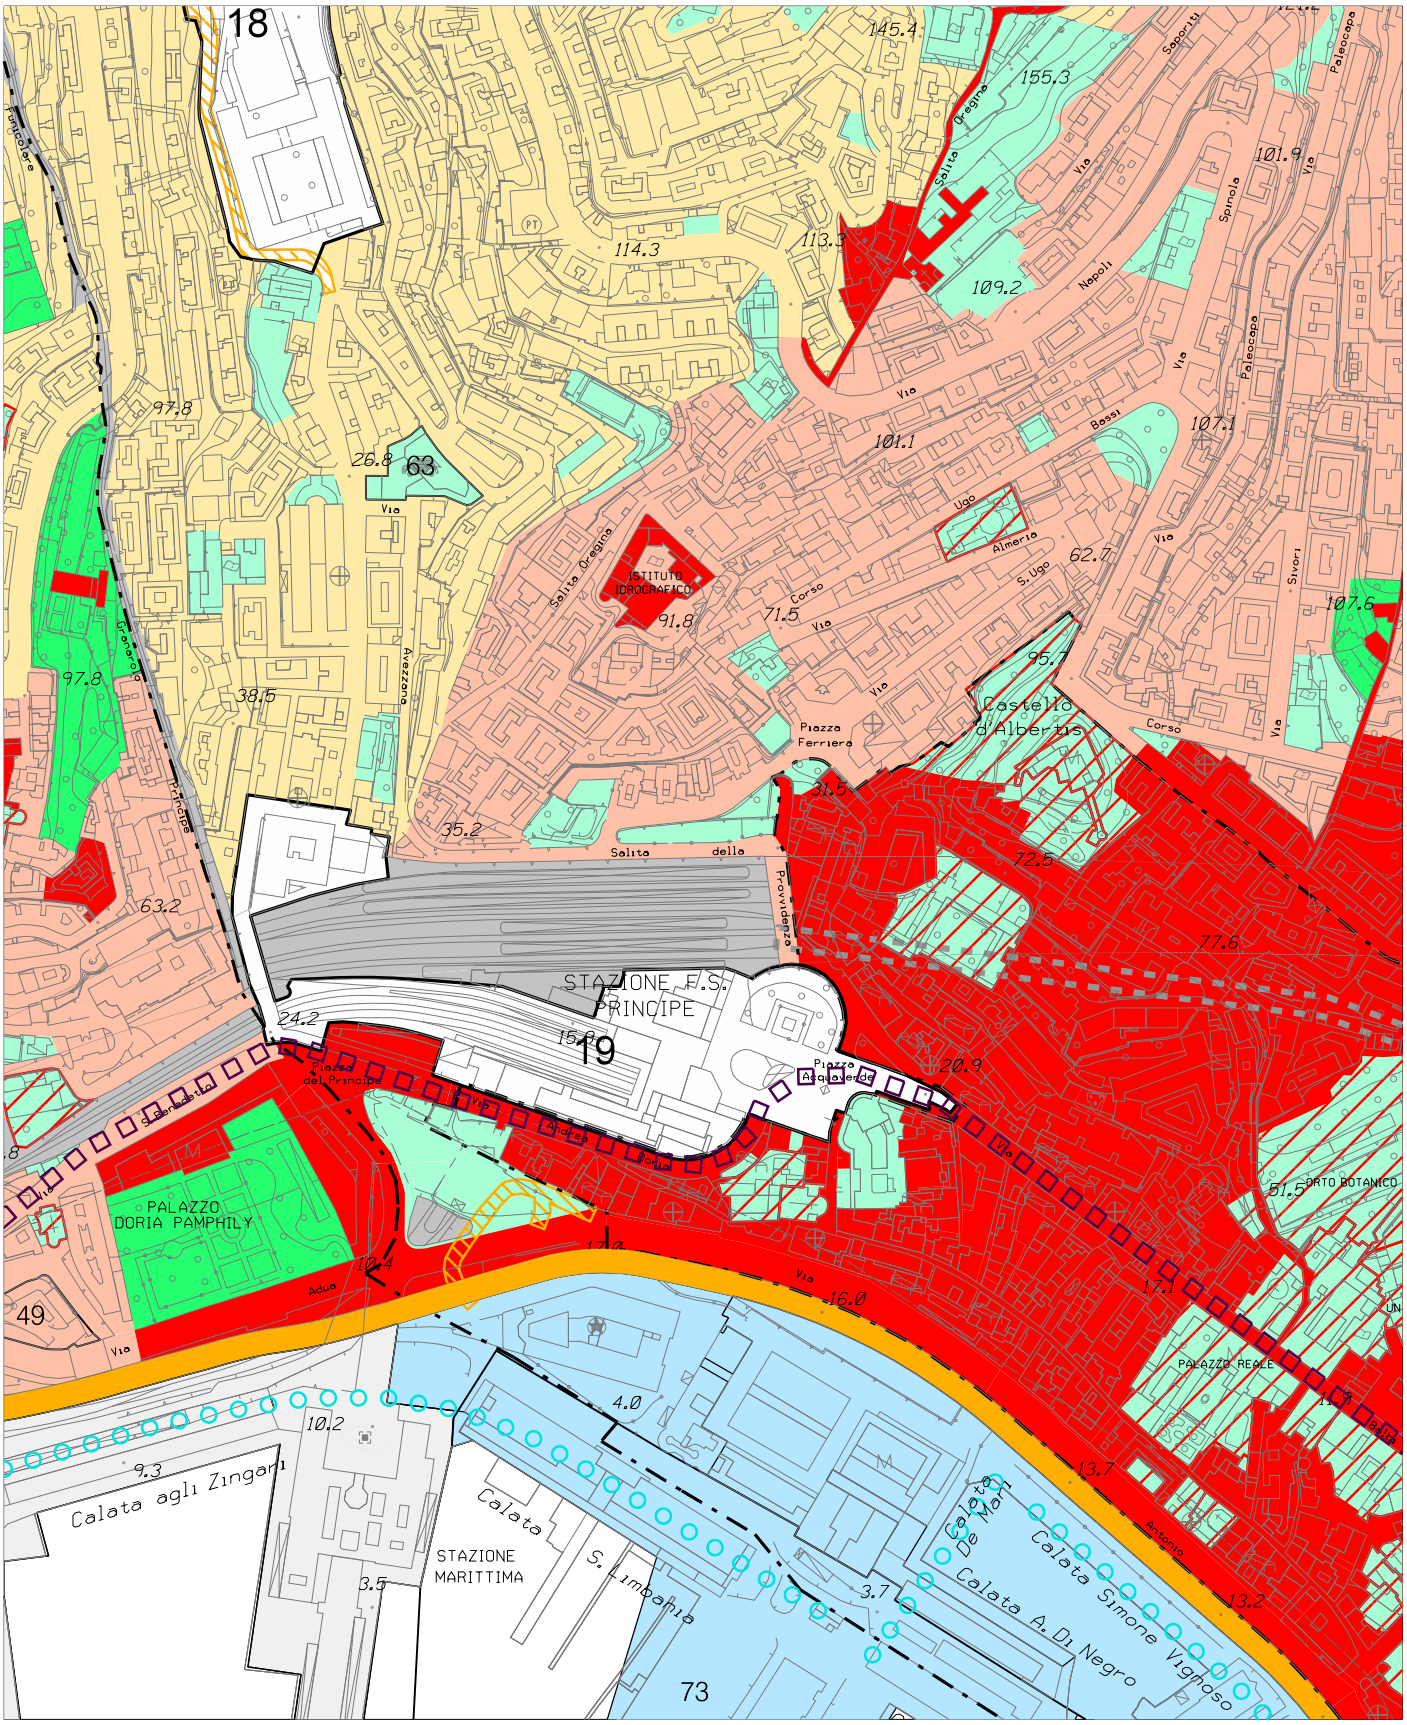


Stralcio P.U.C. Assetto Urbanistico - elaborazione conseguente ai pareri sovraordinati modificata

foglio 38 - scala 1 : 5.000


Municipi I - Centro Est, III - Bassa Valbisagno, VIII - Medio Levante

OSSERVAZIONI N. 616 sub 19 e 662

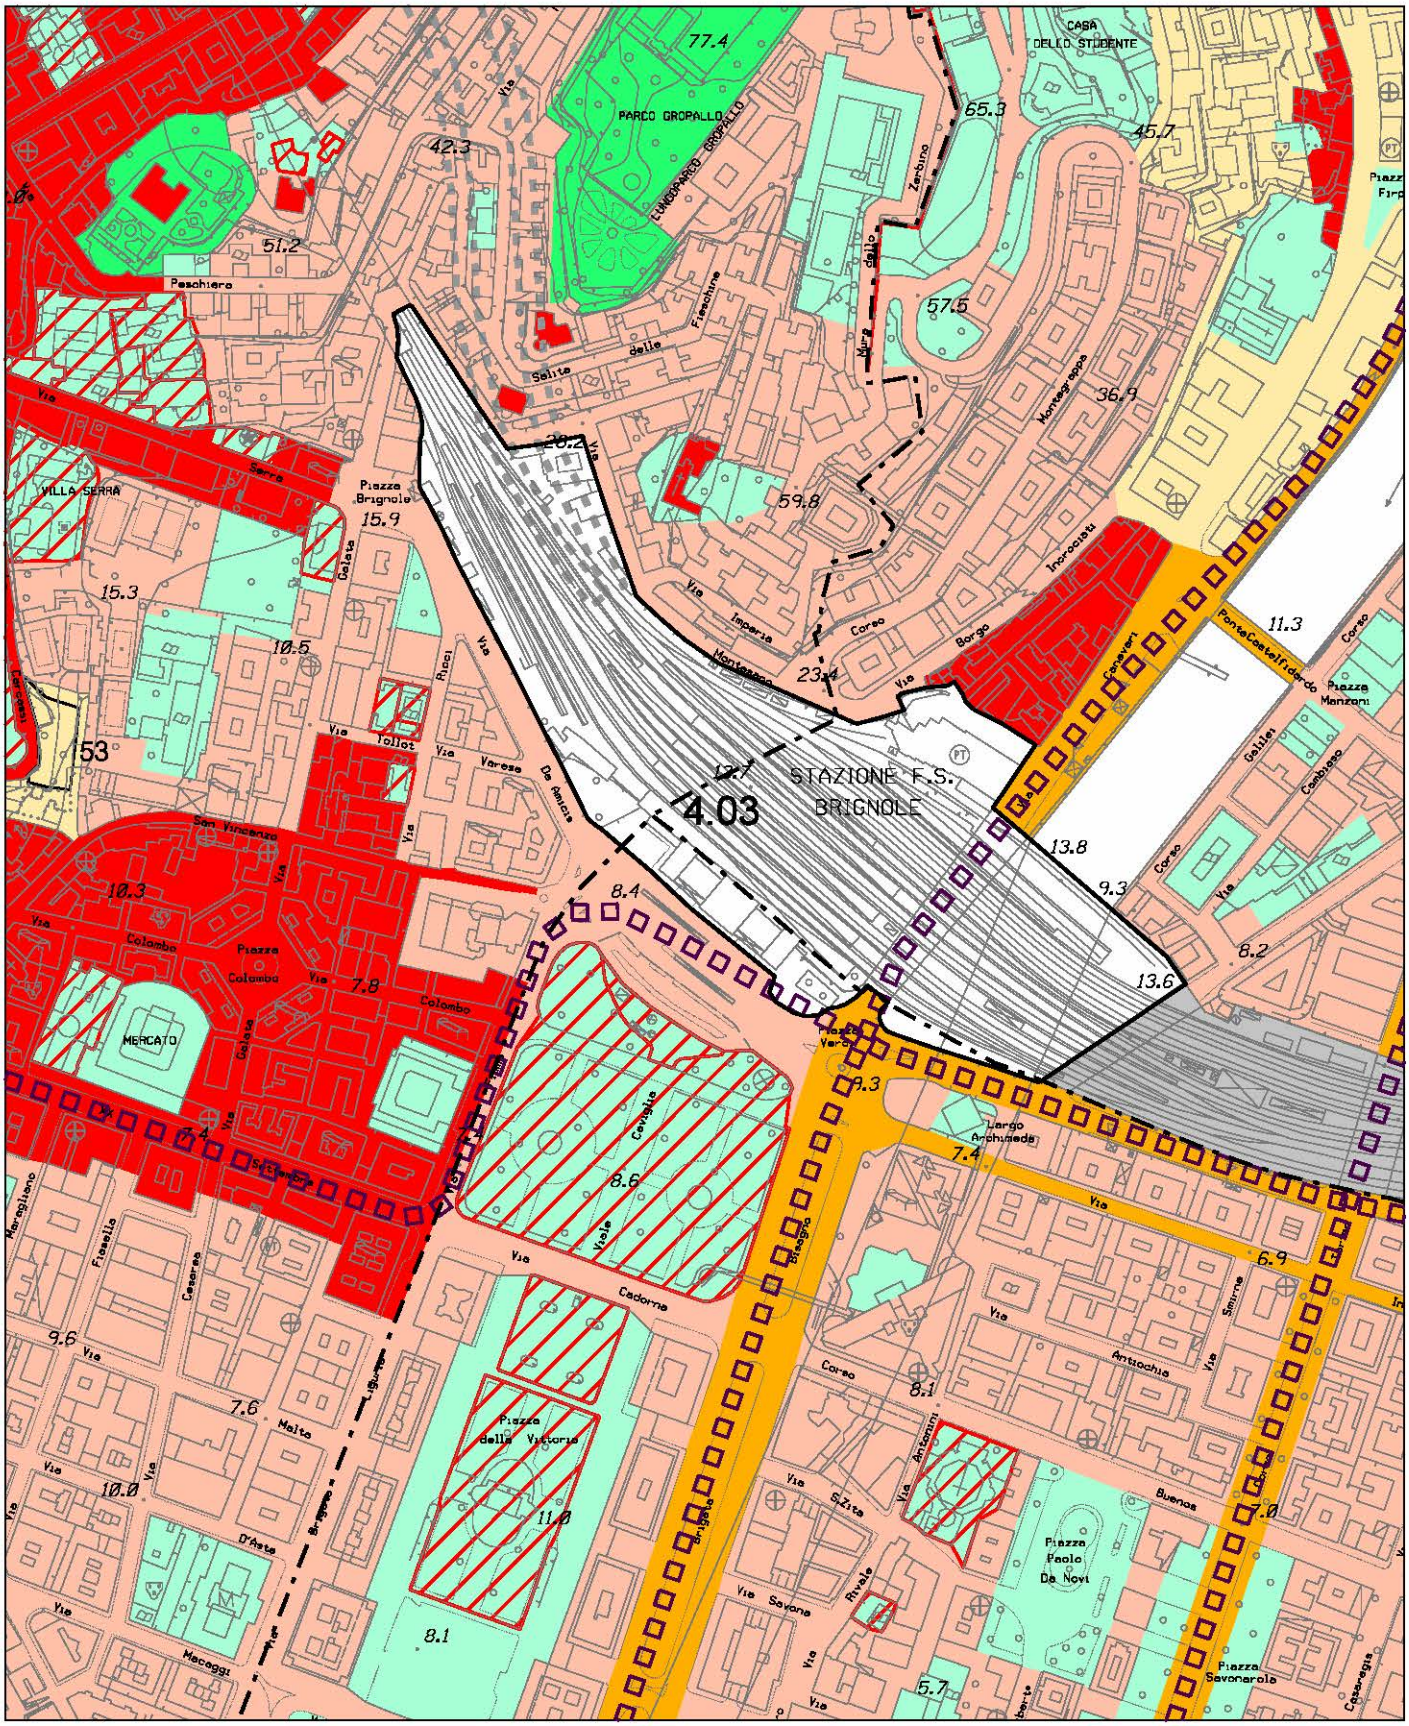
STAZIONE F.S.
BRIGNOLE
4.03
PARCO GROPALLO
CASA DELLO STUDENTE
VILLA SERRA
MERCATO
Piazza Brignole
Piazza Colombo
Piazza Verdi
Piazza Manzoni
Piazza Savonarola
Piazza Paolo Da Novi
Piazza Della Vittoria
Largo Archimede
Corso Gastaldi
Ponte Castelfidardo
Via Colombo
Via Cadorna
Via Antiochia
Via Buenos
Via Malta
Via Caffaro
Via Fieschi
Via Cesarea
Via Macaggi
Via Savona
Via Varese
Via Tollot
Via Serra
Via Peschiere
Via Montaggioppa
Via Zerbino
Via Corso Borgo
Via Corso Galileo
Via Corso Cambiaso
Via Corso Aurelio Saffi
Via Corso Imperia
Via Corso Montegrappa
Via Corso Inferiore
Via Corso Antoniotto Usodimare
Via Corso Buenos Aires
Via Corso Antonio Gramsci
Via Corso Aurelio Saffi


Municipi I - Centro Est, III - Bassa Valbisagno, VIII - Medio Levante

OSSERVAZIONI N. 616 sub 19 e 662

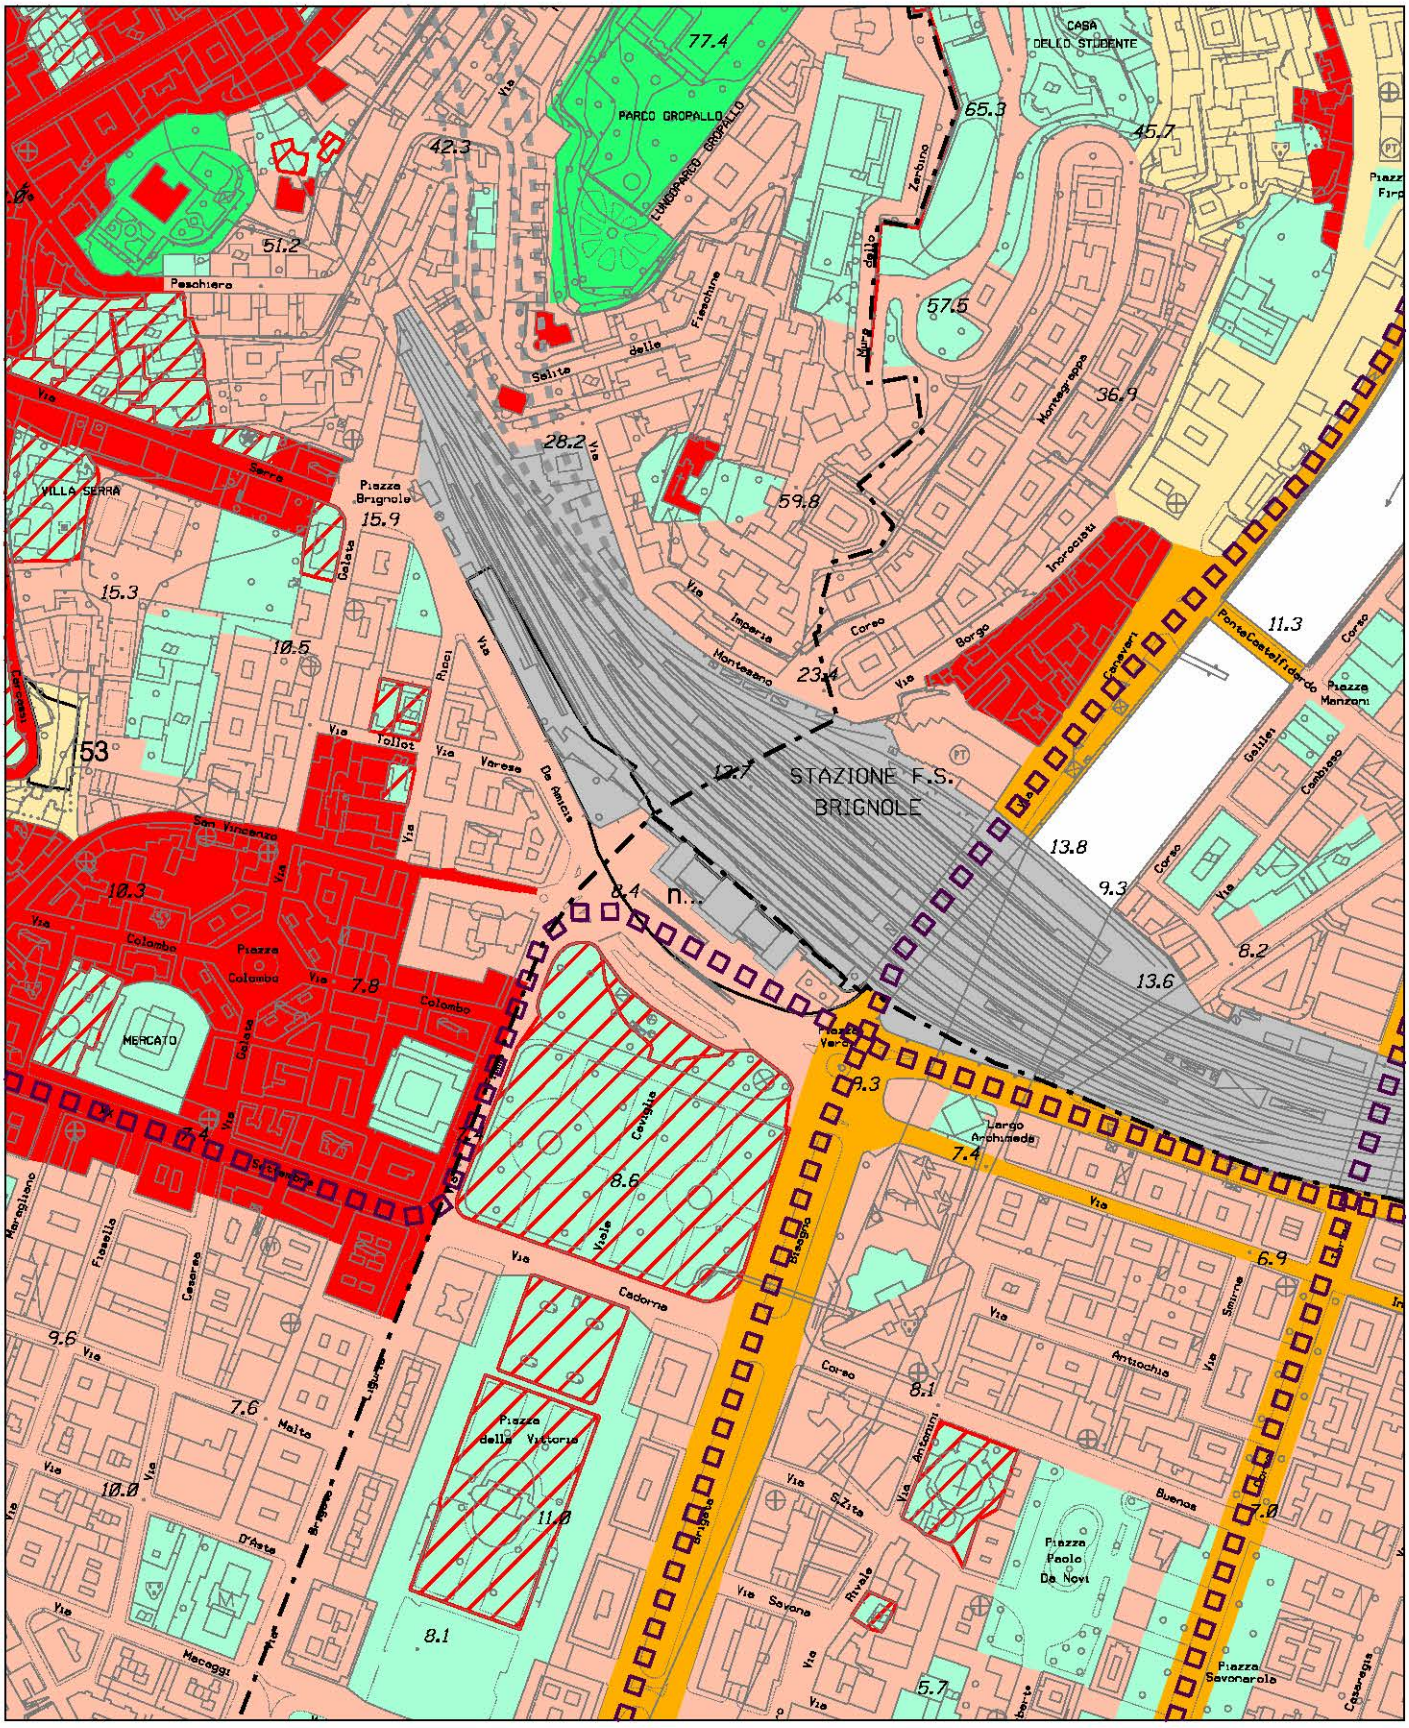

STAZIONE F.S.
BRIGNOLE
PARCO GROPALLO
LUNGOPARCO GROPALLO
CASA DELLO STUDENTE
VILLA SERRA
MERCATO
Piazza Brignole
Piazza Colombo
Piazza Della Vittoria
Piazza Paolo Da Novi
Piazza Savonarola
Piazza Manzoni
Largo Archimede
Via Colombo
Via Antiochia
Via Buenos
Via Malta
Via Cadorna
Via Cesarea
Via Fieschi
Via Montesano
Via Imperia
Via Varese
Via Tollot
Via Serra
Via Peschiera
Via Corso
Via Borgo
Via Ponte Castelfidardo
Via Cairoli
Via Galata
Via Gioia
Via Ruspoli
Via Zarbuna
Via Montegrappa
Via Inferiore
Via Fieschine
Via Salita
Via Sauli
Via Savona
Via Rivale
Via Antonini
Via Galliera
Via Cambiaso
Via Storace
Via Arsenale
Via Brigata
Via Ruffini
Via Mecenate
Via Macaggi
Via Mameli
Via Fiasella
Via Marsigliano
Via Cesarea
Via Malta
Via Colombo
Via Cairoli
Via Varese
Via Tollot
Via Ruspoli
Via Galata
Via Peschiera
Via Serra
Via Montesano
Via Imperia
Via Corso
Via Borgo
Via Ponte Castelfidardo
Via Cadorna
Via Cesarea
Via Fieschi

Municipio II - Centro Ovest

OSSERVAZIONI N. 616 sub 20 e 748 sub 1

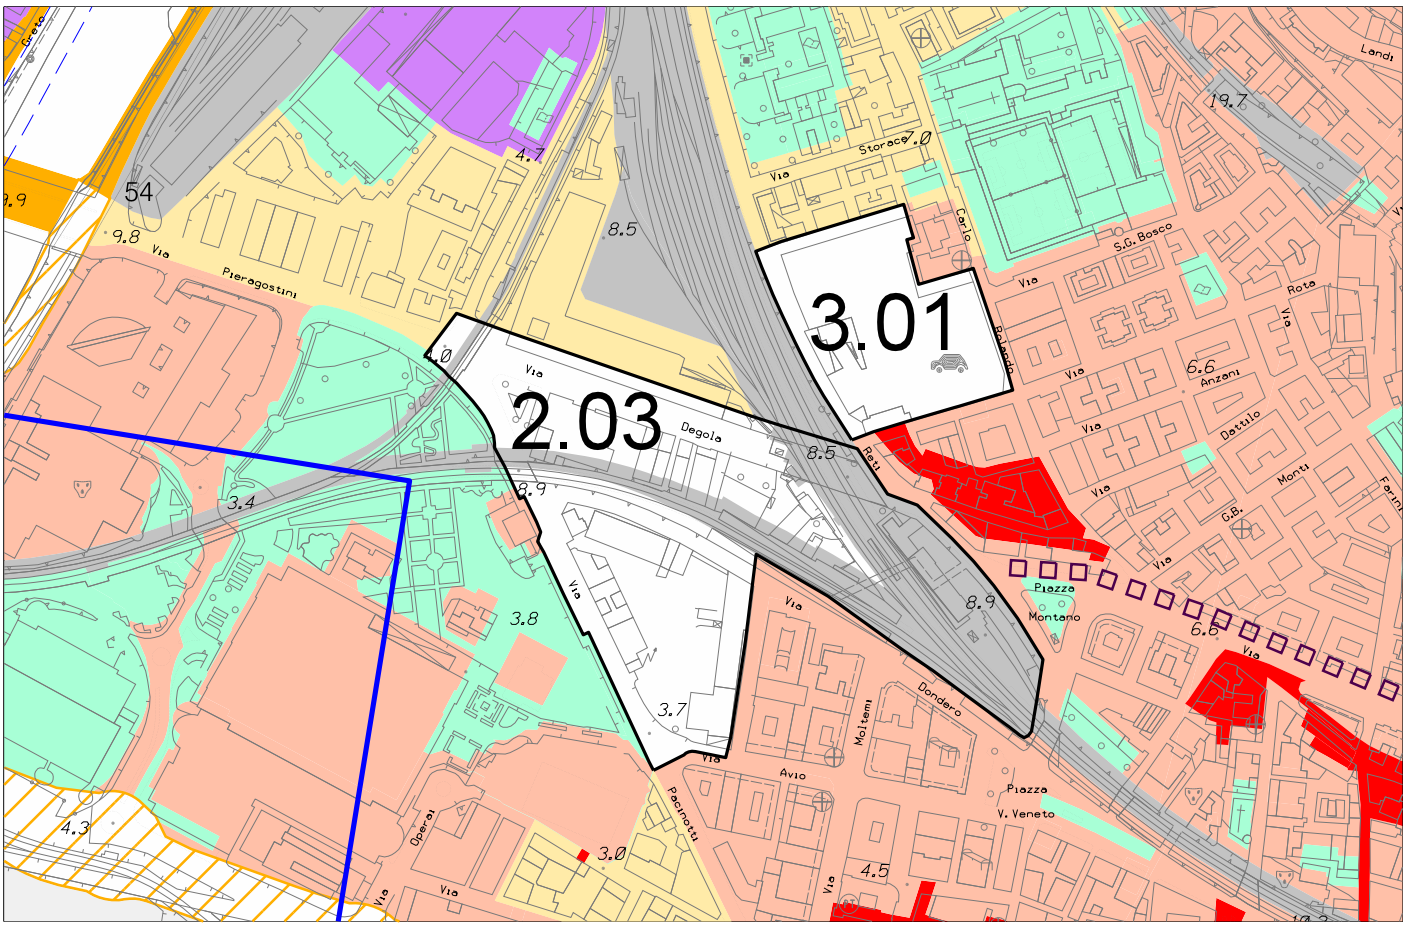

Stralcio P.U.C. Assetto Urbanistico - elaborazione conseguente ai pareri sovraordinati

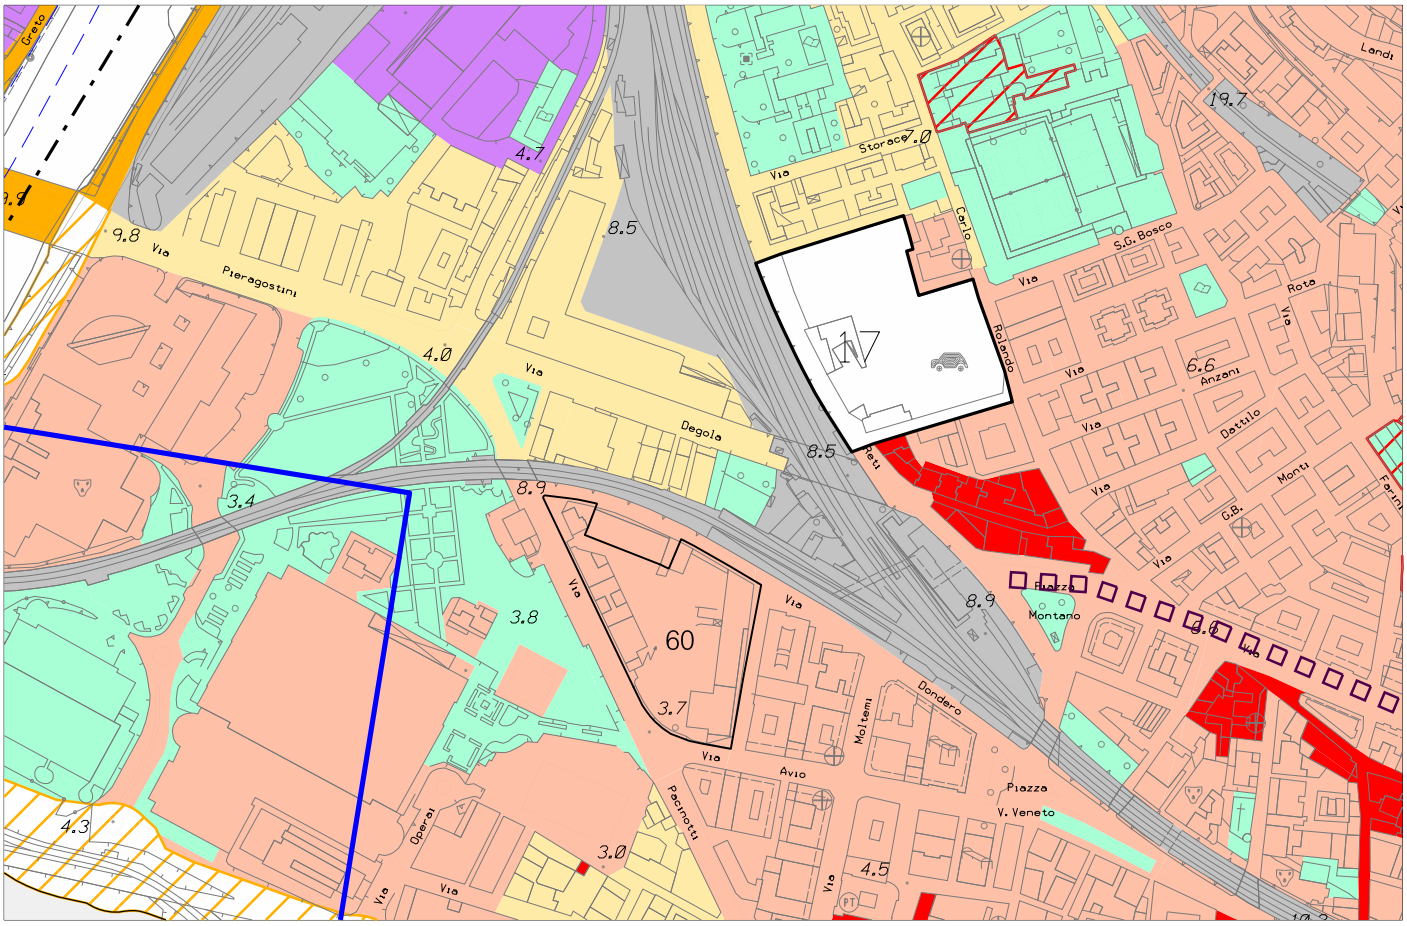


Stralcio P.U.C. Assetto Urbanistico - elaborazione conseguente ai pareri sovraordinati modificata


foglio 37 - scala 1 : 5.000

Municipio VII - PONENTE

OSSERVAZIONE N. 617

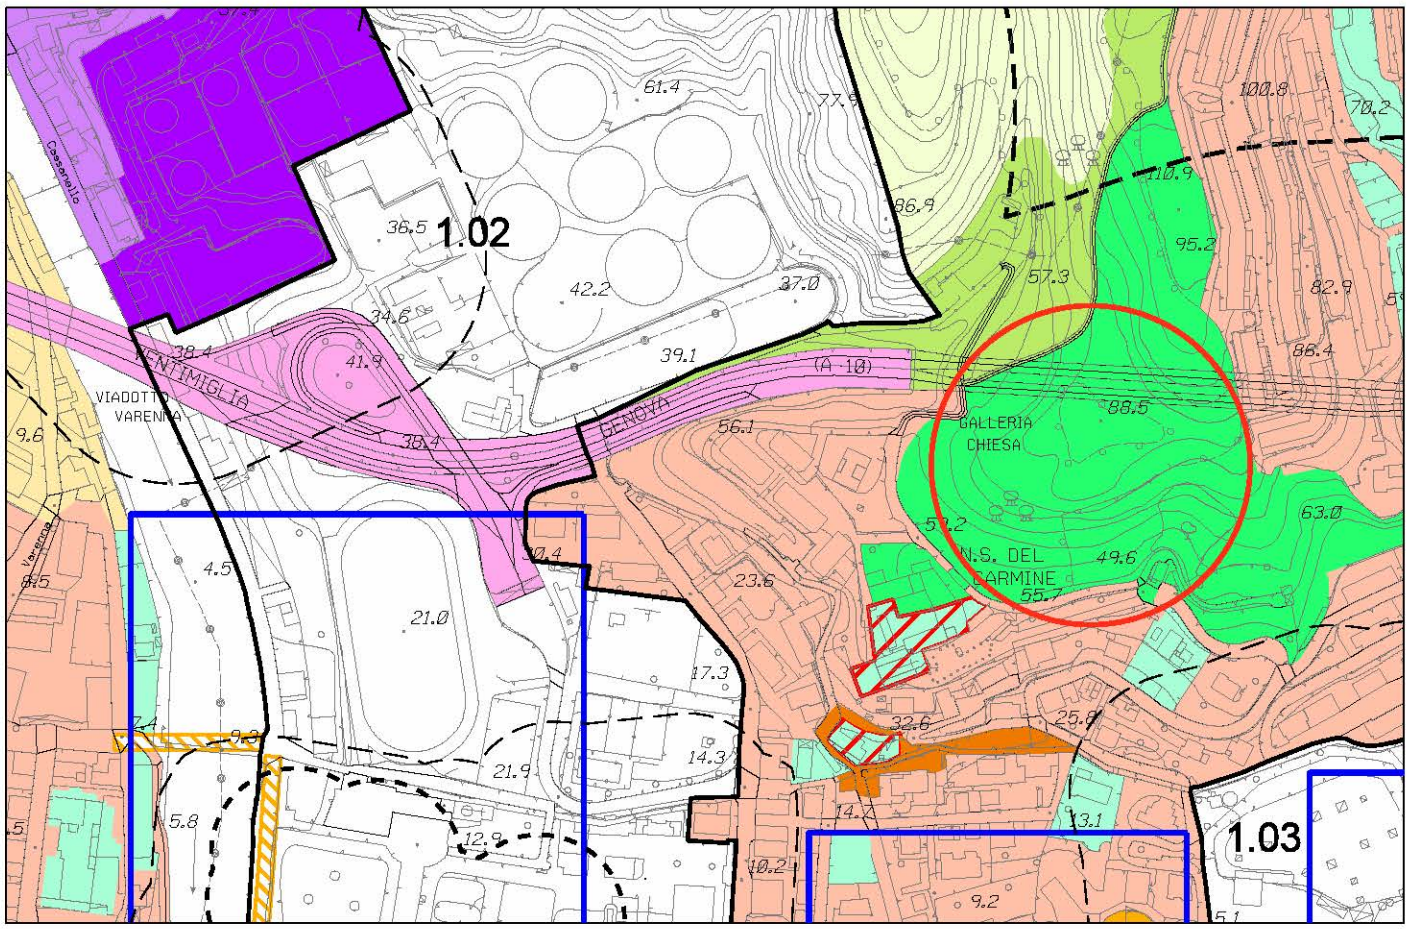

Stralcio P.U.C. Assetto Urbanistico - elaborazione conseguente ai pareri sovraordinati

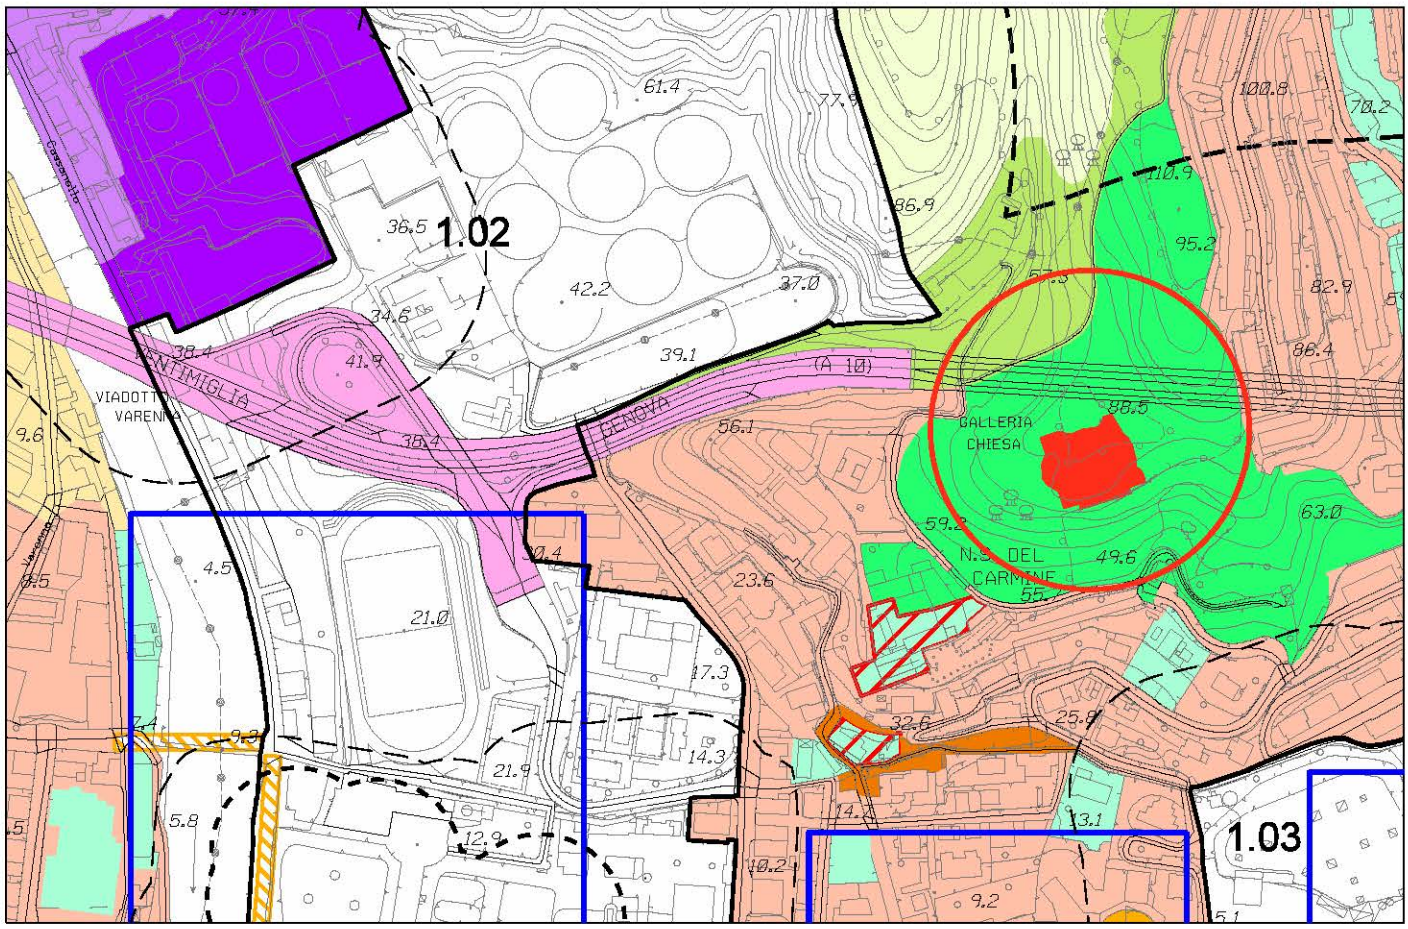


Stralcio P.U.C. Assetto Urbanistico - elaborazione conseguente ai pareri sovraordinati modificata

foglio 25 - scala 1 : 5.000

Municipi I - Centro Est, II - Centro Ovest

OSSERVAZIONI N. 619 sub 1, 706 sub 85, 803 e 859 sub 1

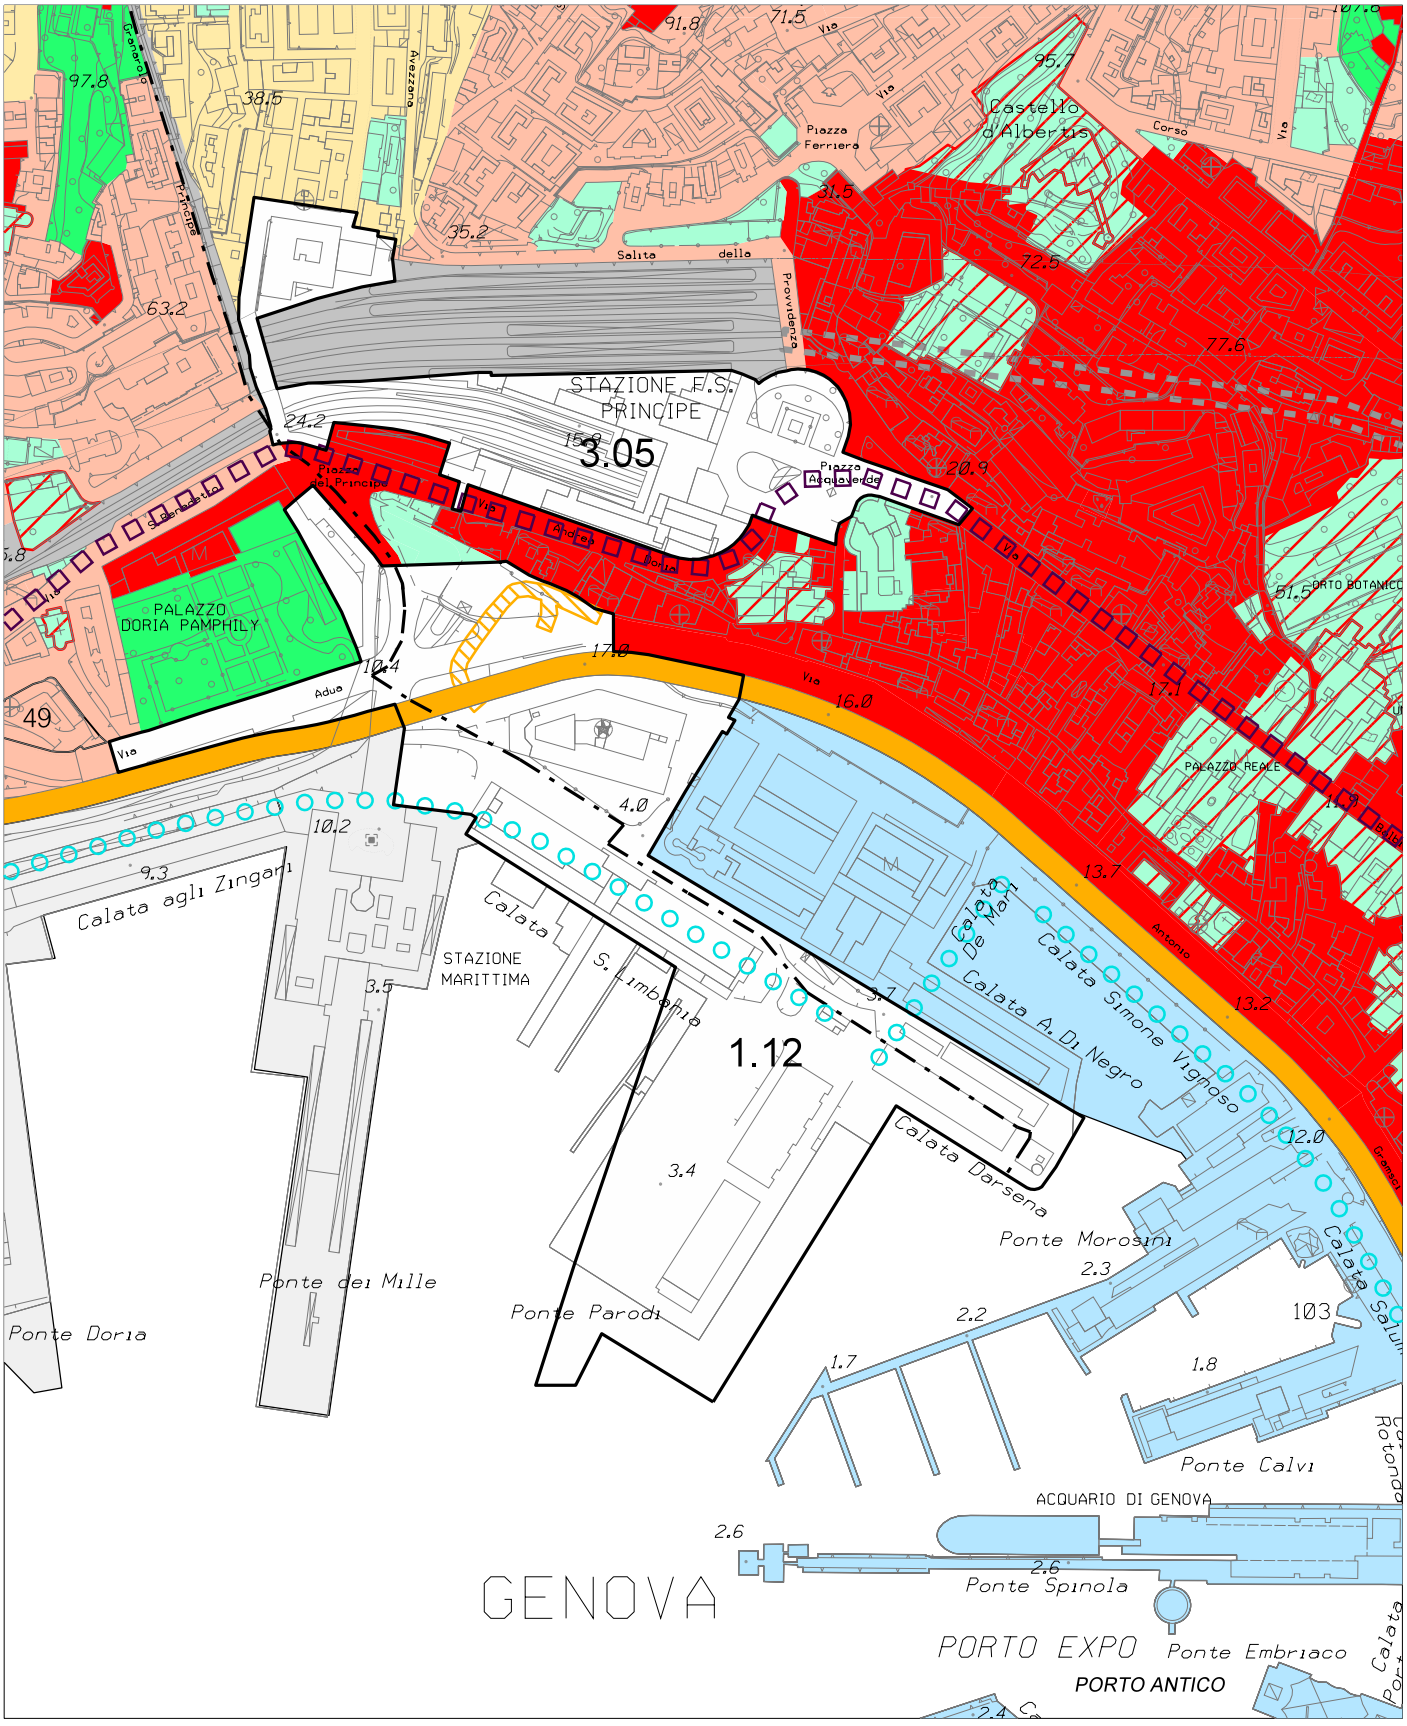


Stralcio P.U.C. Assetto Urbanistico - elaborazione conseguente ai pareri sovraordinati

foglio 38 - scala 1 : 5.000

Municipi I - Centro Est, II - Centro Ovest

OSSERVAZIONI N. 619 sub 1, 706 sub 85, 803 e 859 sub 1

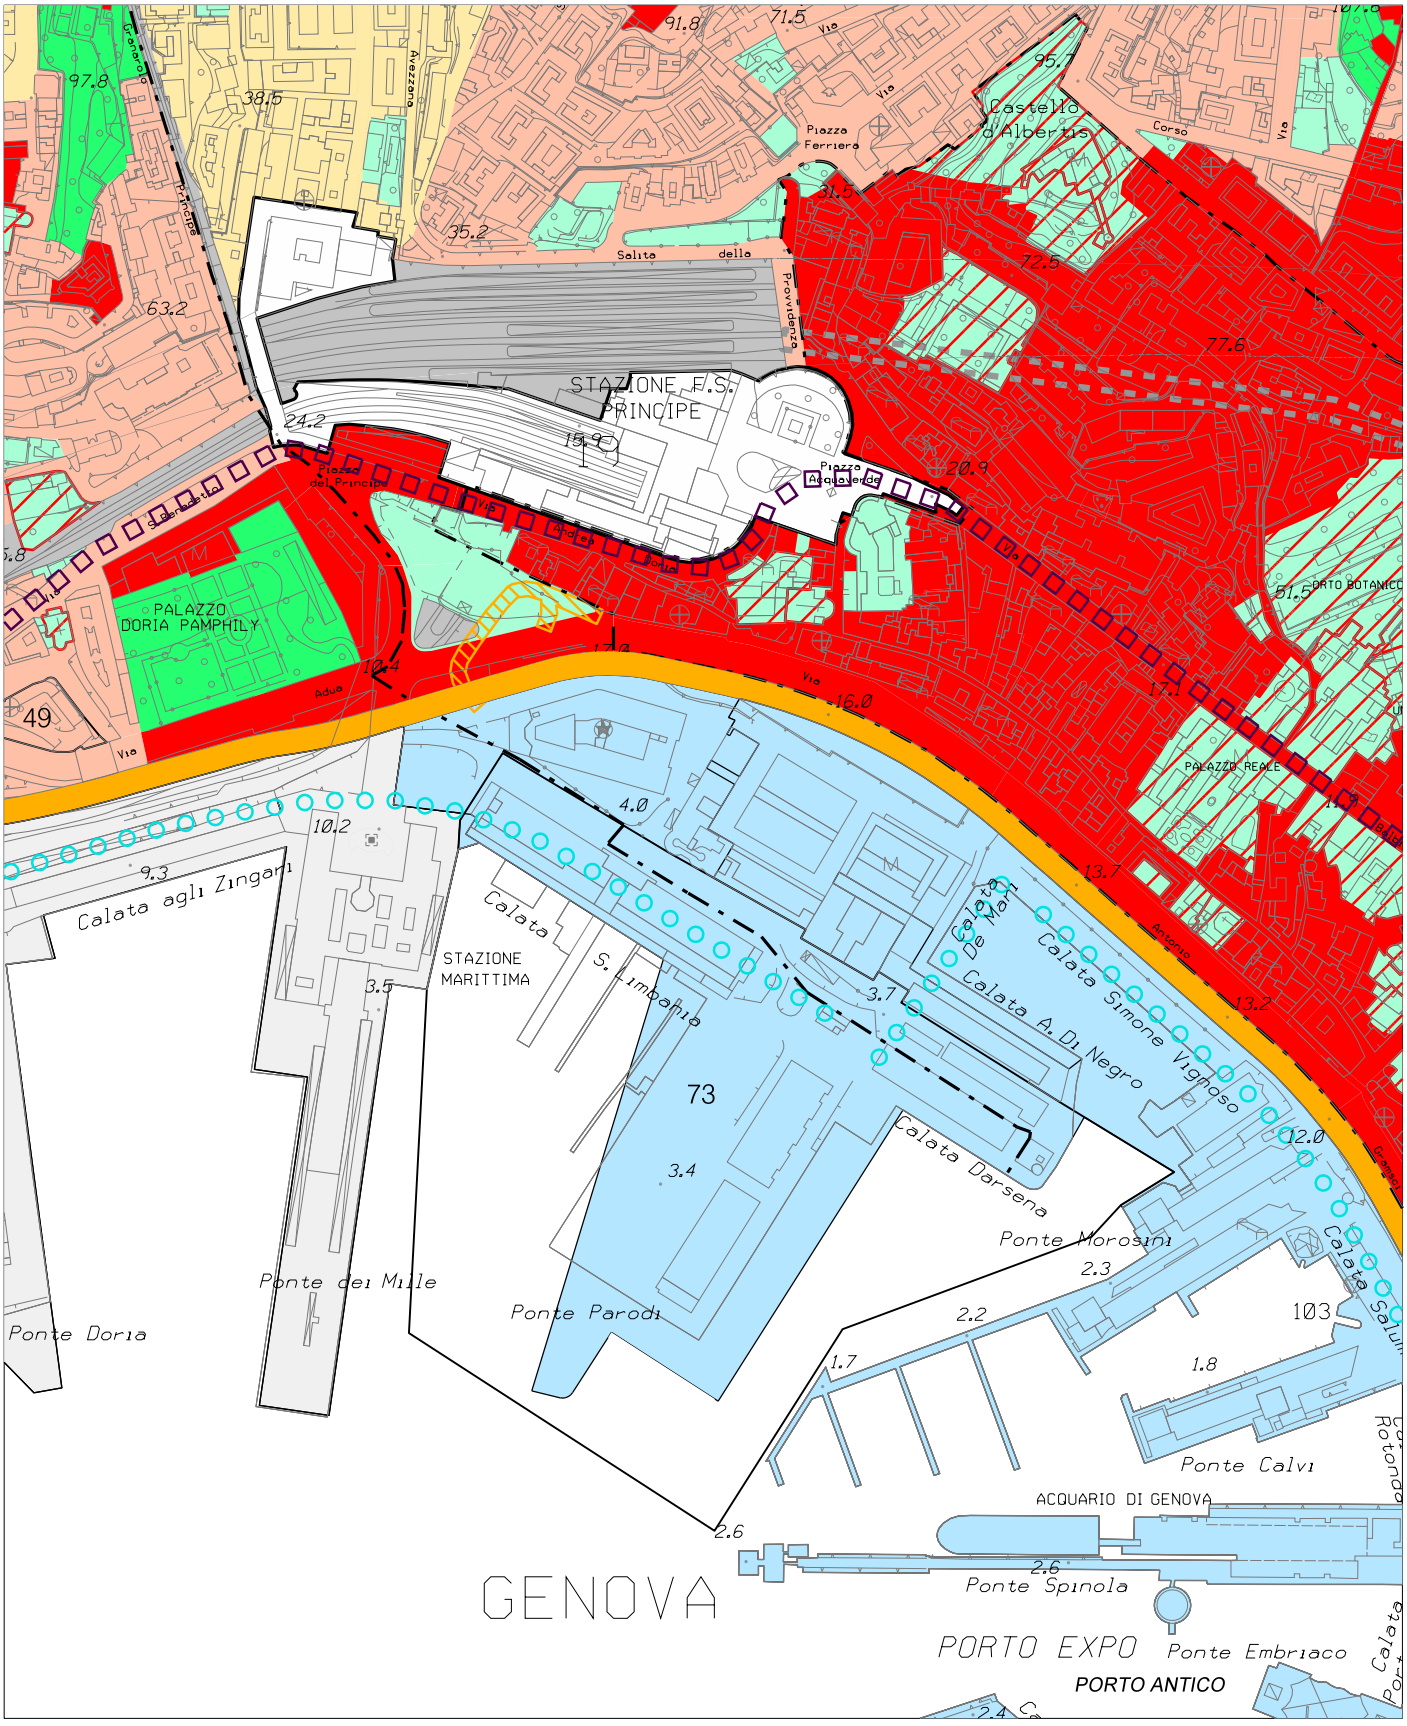


Stralcio P.U.C. Assetto Urbanistico - elaborazione conseguente ai pareri sovraordinati modificata


foglio 38 - scala 1 : 5.000

Municipio VII - PONENTE

OSSERVAZIONE N. 620-669sub71

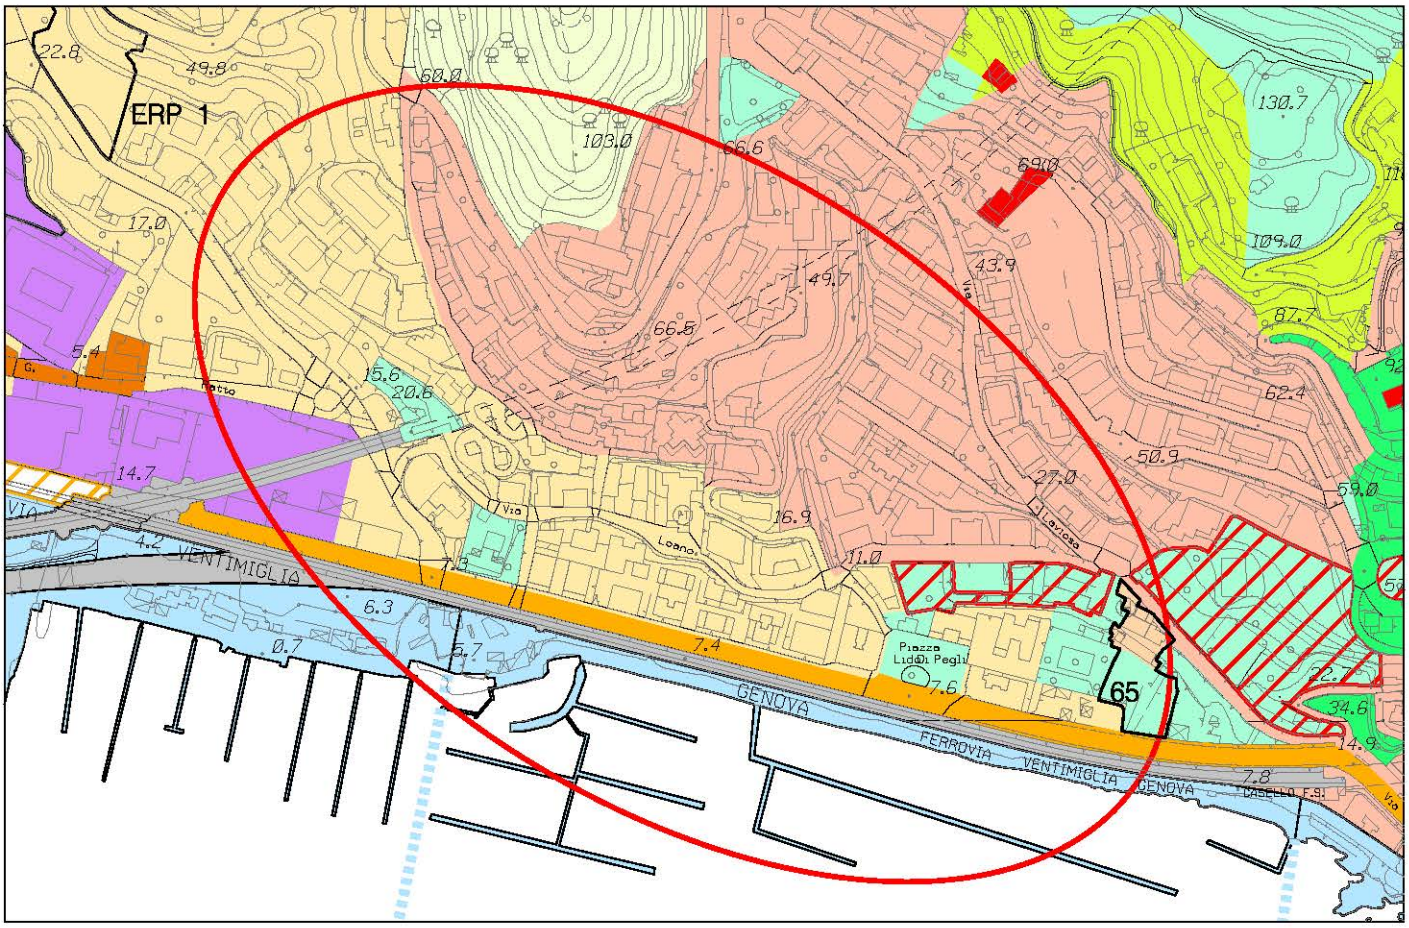

Stralcio P.U.C. Assetto Urbanistico - elaborazione conseguente ai pareri sovraordinati

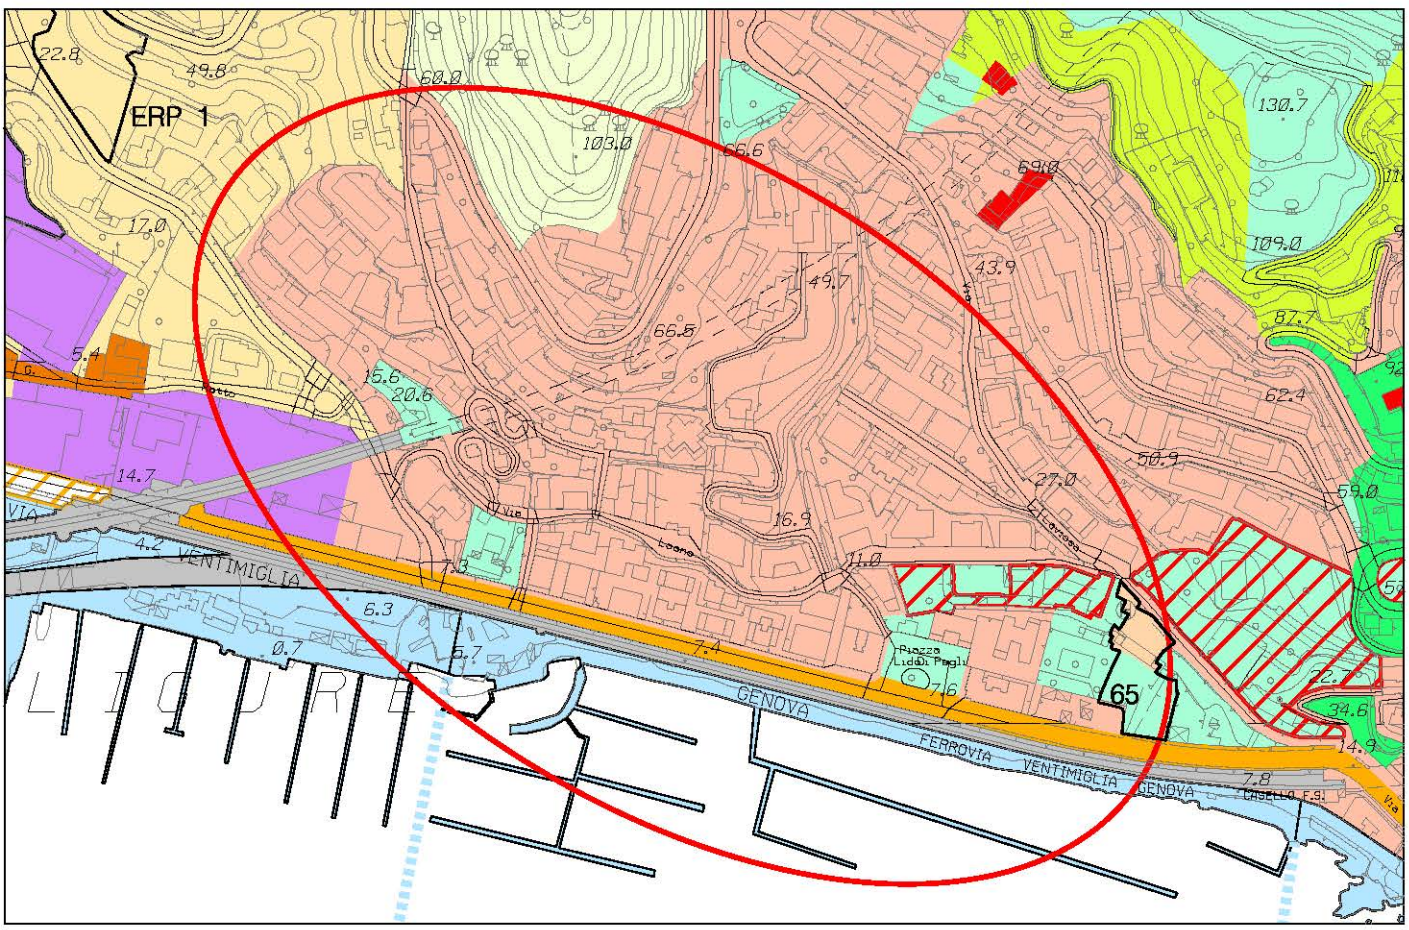


Stralcio P.U.C. Assetto Urbanistico - elaborazione conseguente ai pareri sovraordinati modificata


fogli 25, 35 - scala 1 : 5.000

Municipio I - CENTRO EST

OSSERVAZIONE N. 622

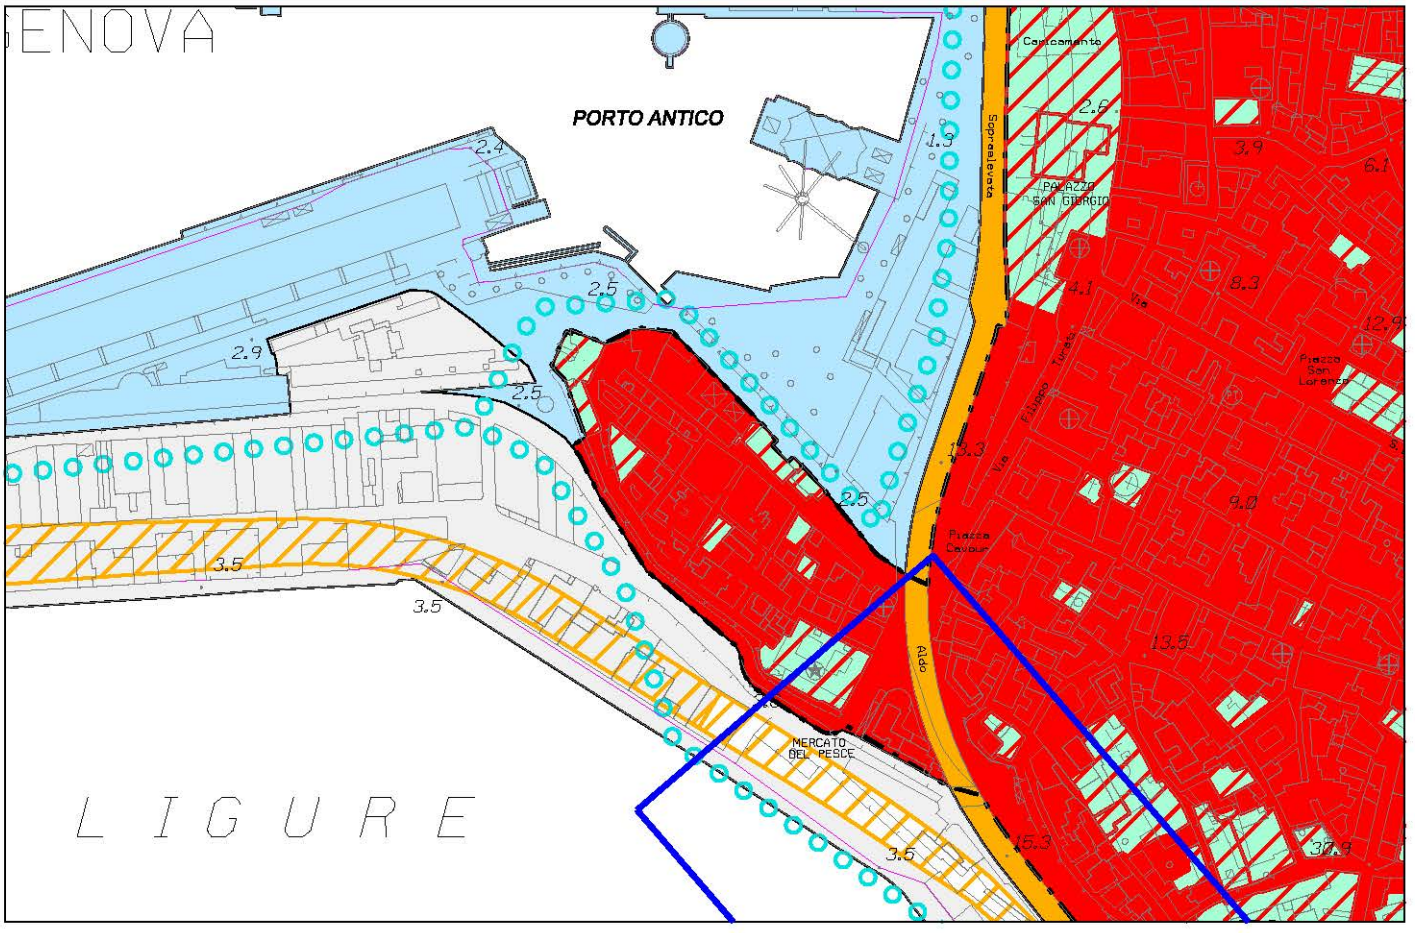

Stralcio P.U.C. Assetto Urbanistico - elaborazione conseguente ai pareri sovraordinati

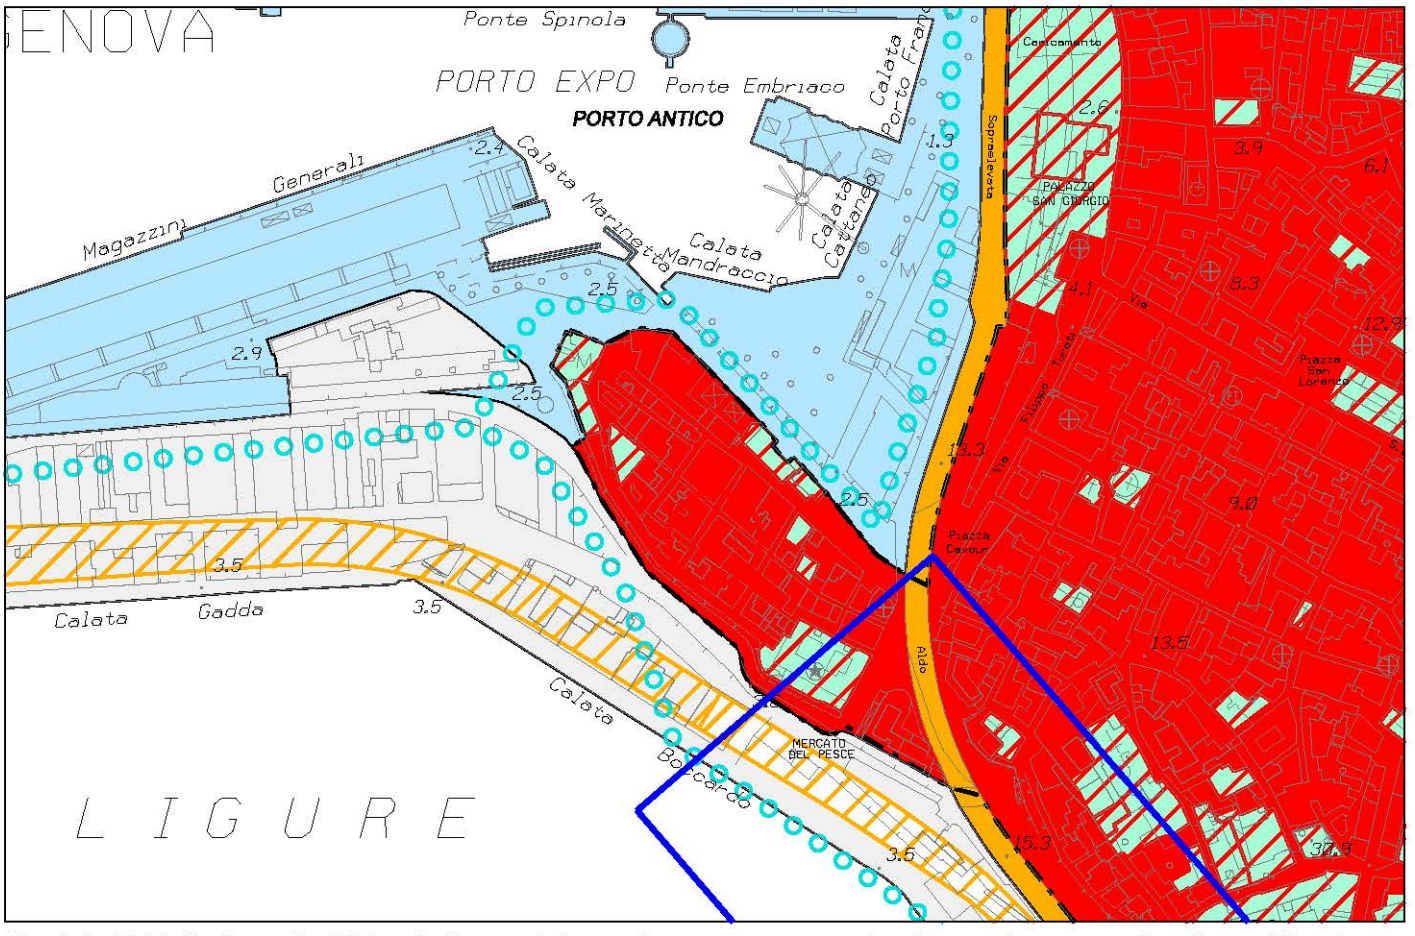


Stralcio P.U.C. Assetto Urbanistico - elaborazione conseguente ai pareri sovraordinati modificata


foglio 38 - scala 1 : 5.000

Municipio I - Centro Est

OSSERVAZIONE N. 622

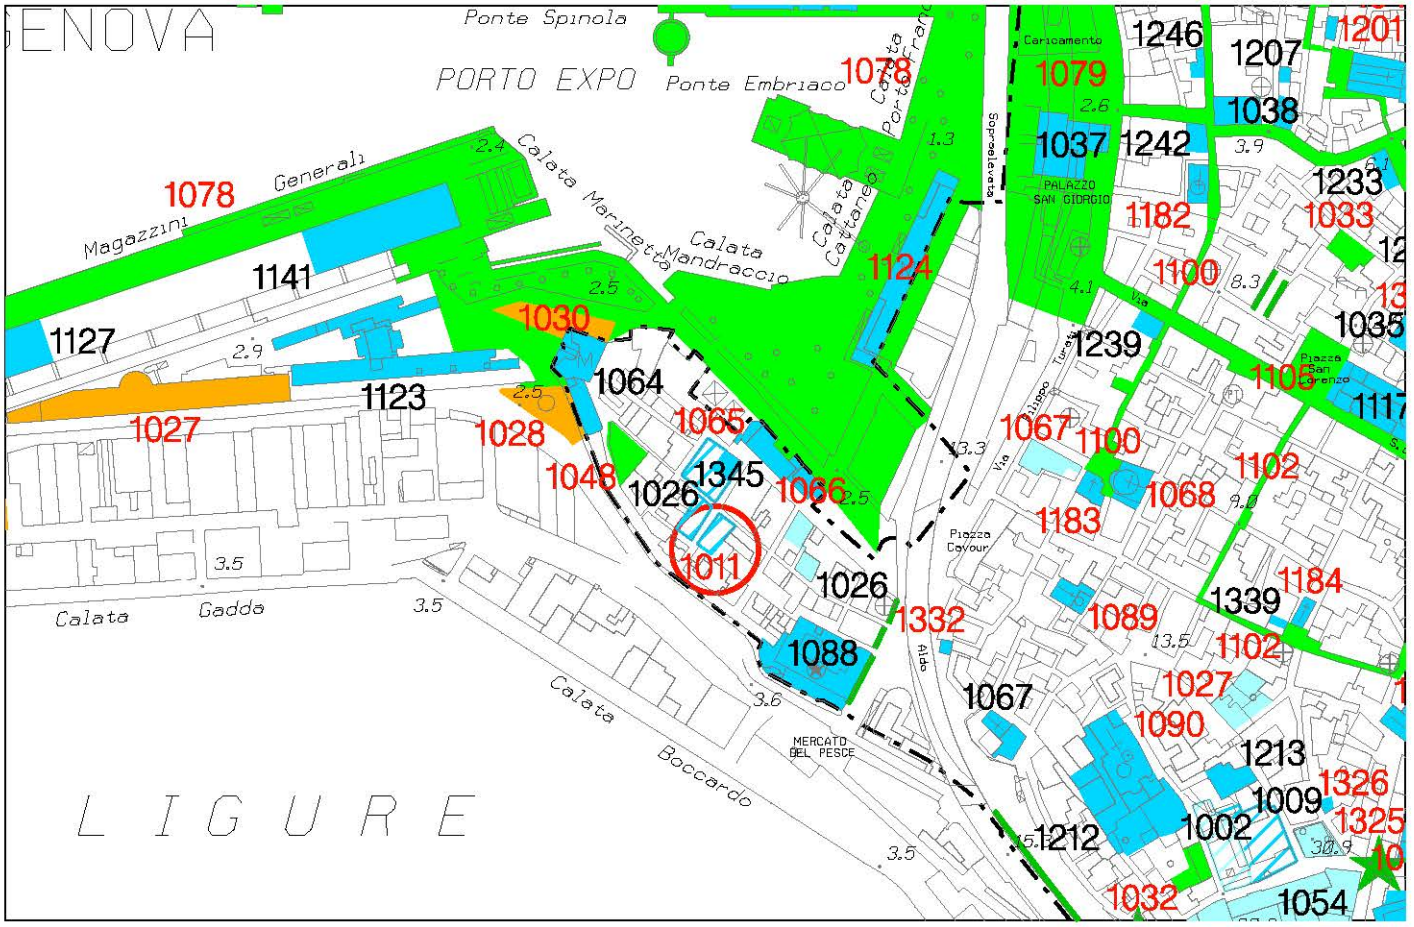

Stralcio P.U.C. Sistema dei Servizi Pubblici SIS-S - adottato con D.C.C. 92 del 7/12/2011

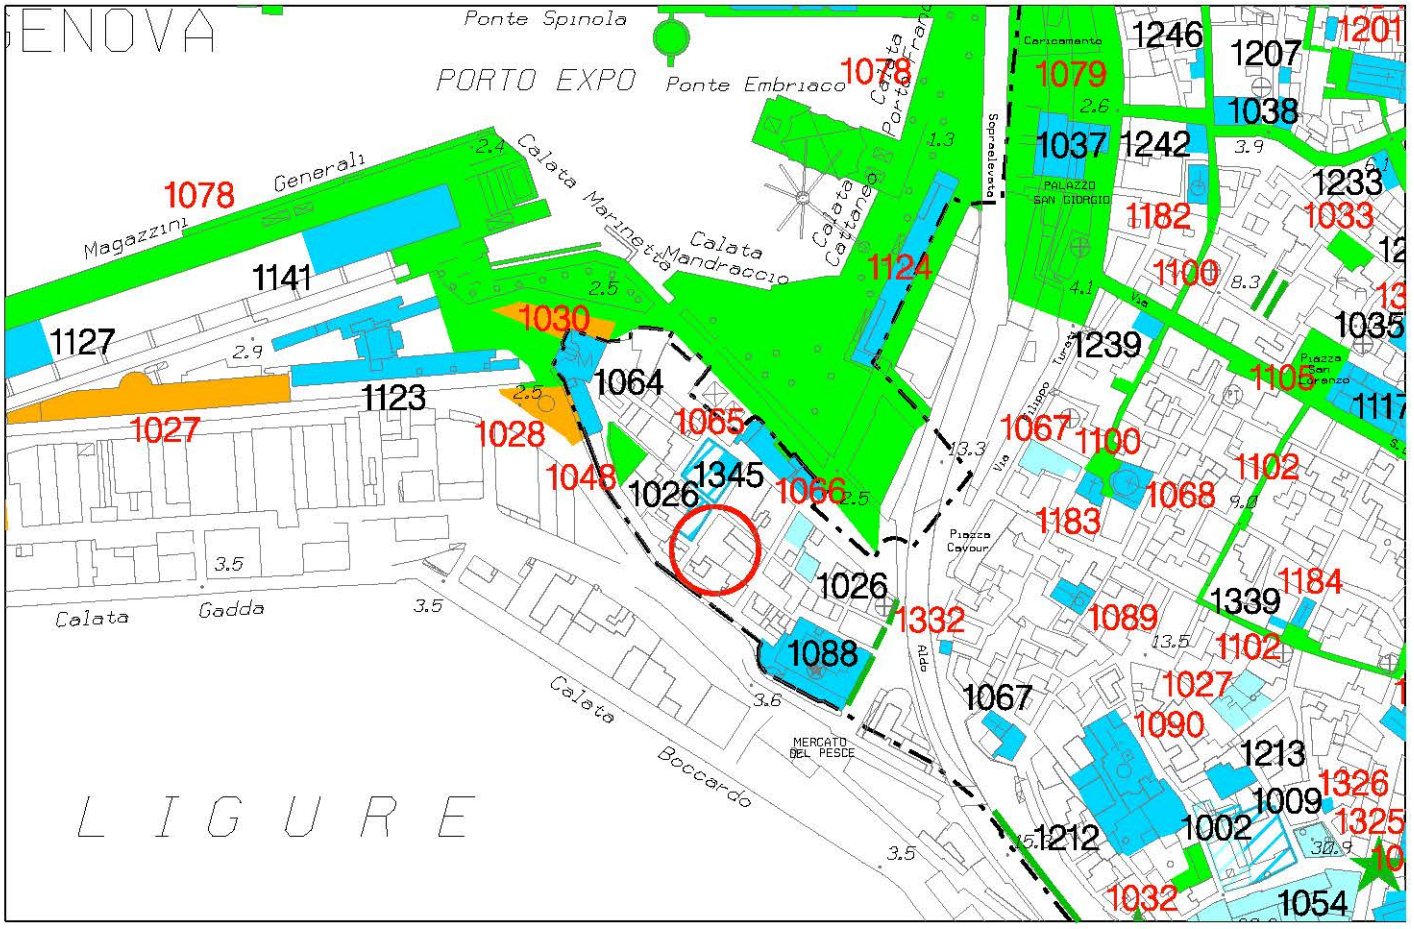

Stralcio P.U.C. Sistema dei Servizi Pubblici SIS-S modificato

foglio 38 - scala 1 : 5.000

Municipio I - Centro Est

OSSERVAZIONE N. 622 sub 1



Stralcio P.U.C. Ambito di conservazione del Centro Storico Urbano (AC-CS)
adottato con D.C.C. 92 del 7/12/2011




Stralcio P.U.C. Ambito di conservazione del Centro Storico Urbano (AC-CS) modificato


scala 1 : 2.000

Municipio I - CENTRO EST

OSSERVAZIONE N. 623 sub 1, 2 e 3

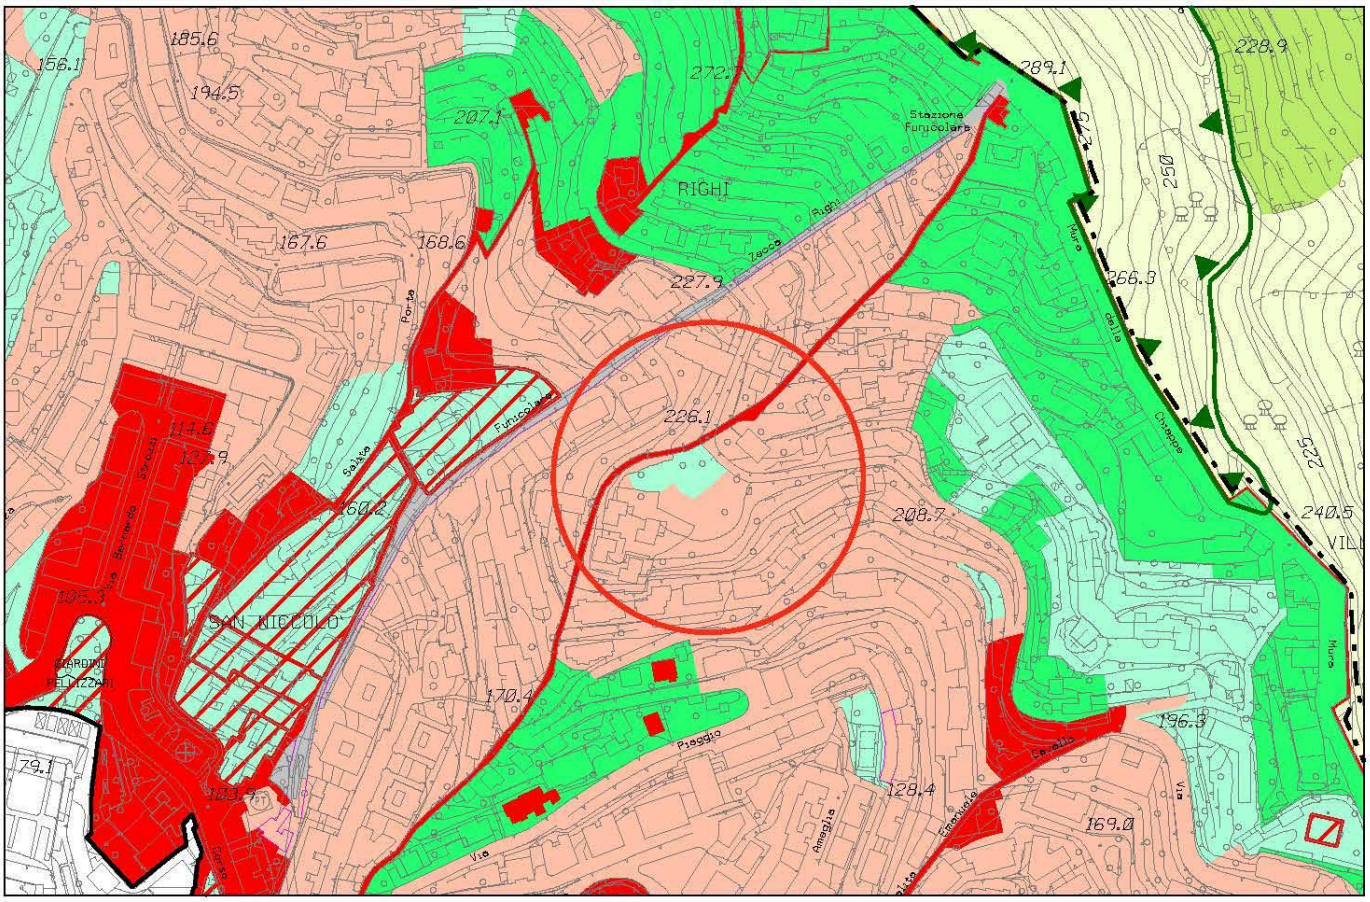

Stralcio P.U.C. Assetto Urbanistico - elaborazione conseguente ai pareri sovraordinati

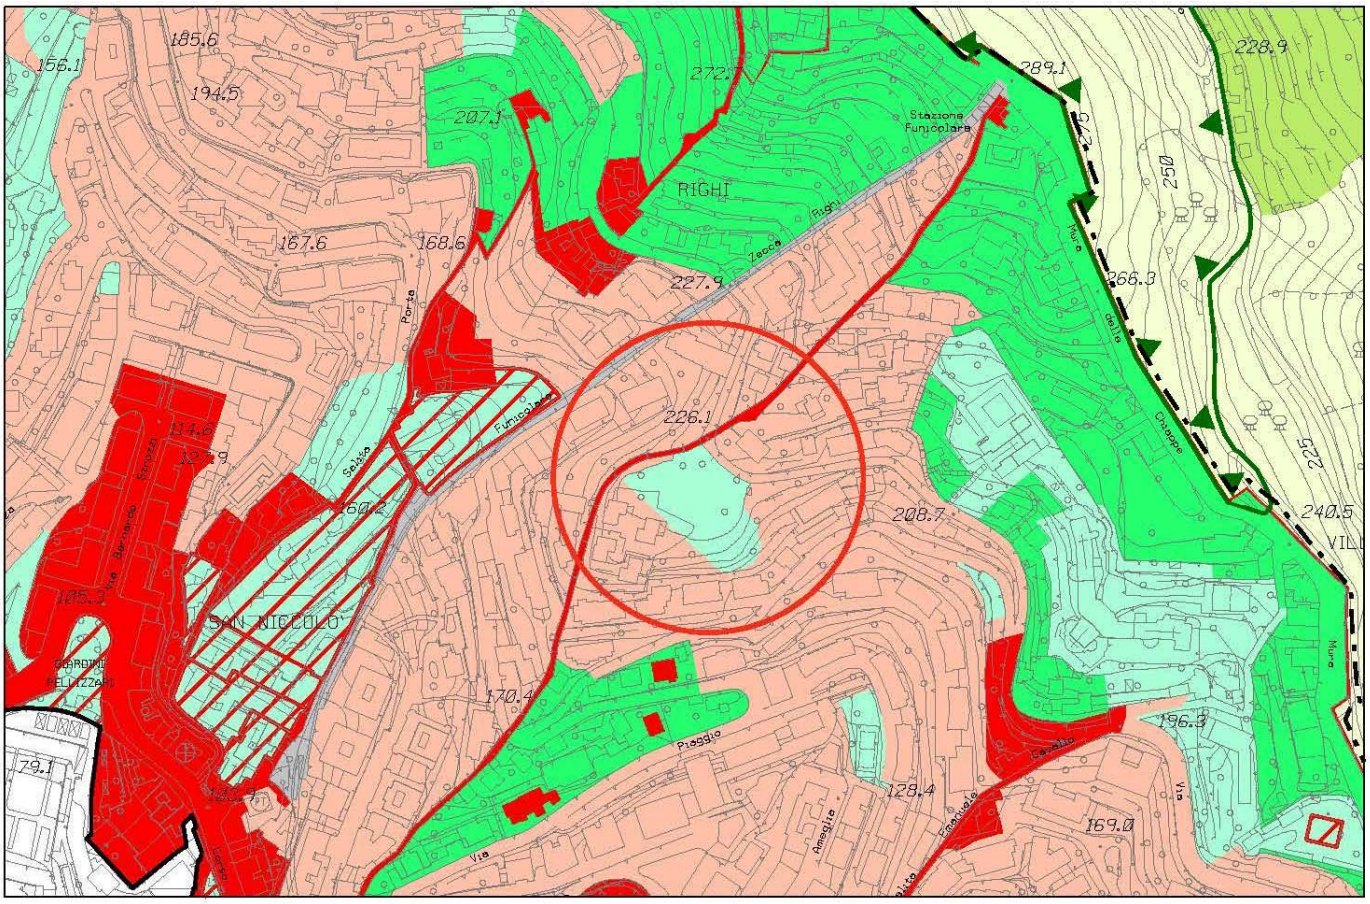


Stralcio P.U.C. Assetto Urbanistico - elaborazione conseguente ai pareri sovraordinati modificata


foglio 38 - scala 1 : 5.000

Municipio I - Centro Est

OSSERVAZIONE N. 623 sub 1, 2 e 3

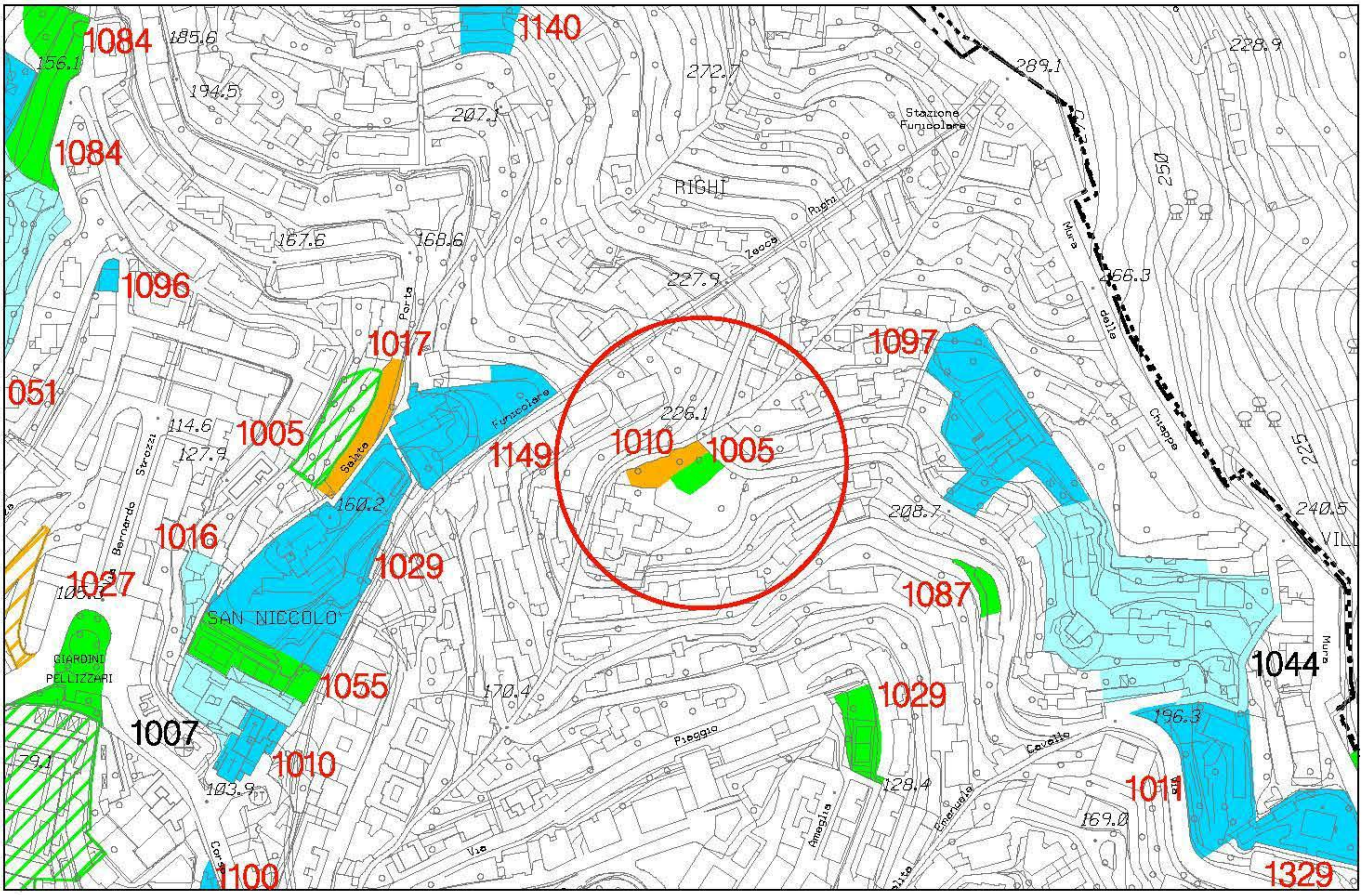

Stralcio P.U.C. Sistema dei Servizi Pubblici SIS-S - adottato con D.C.C. 92 del 7/12/2011

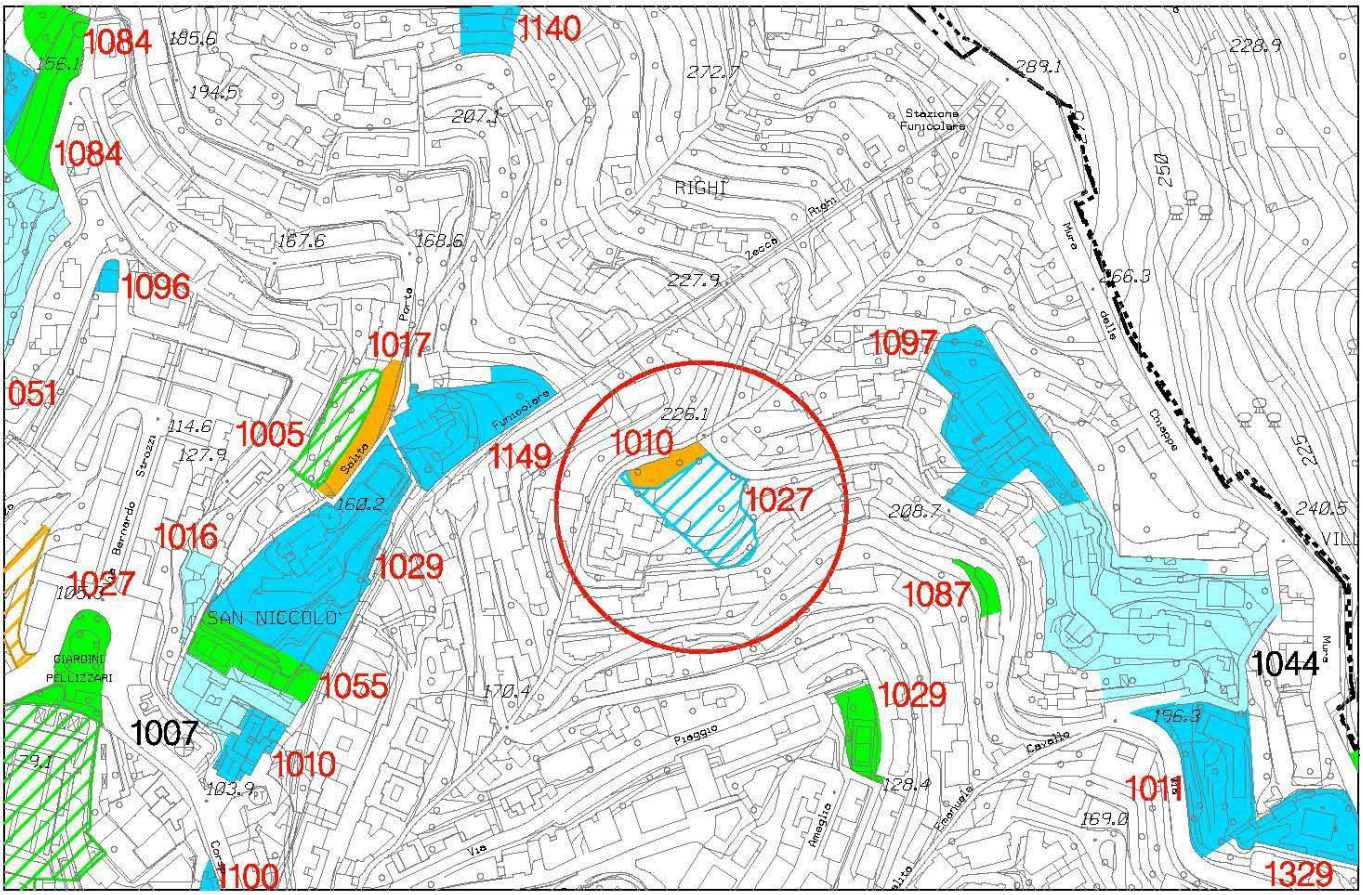


Stralcio P.U.C. Sistema dei Servizi Pubblici SIS-S modificato


foglio 38 - scala 1 : 5.000

Municipio IX - LEVANTE

OSSERVAZIONE N. 626

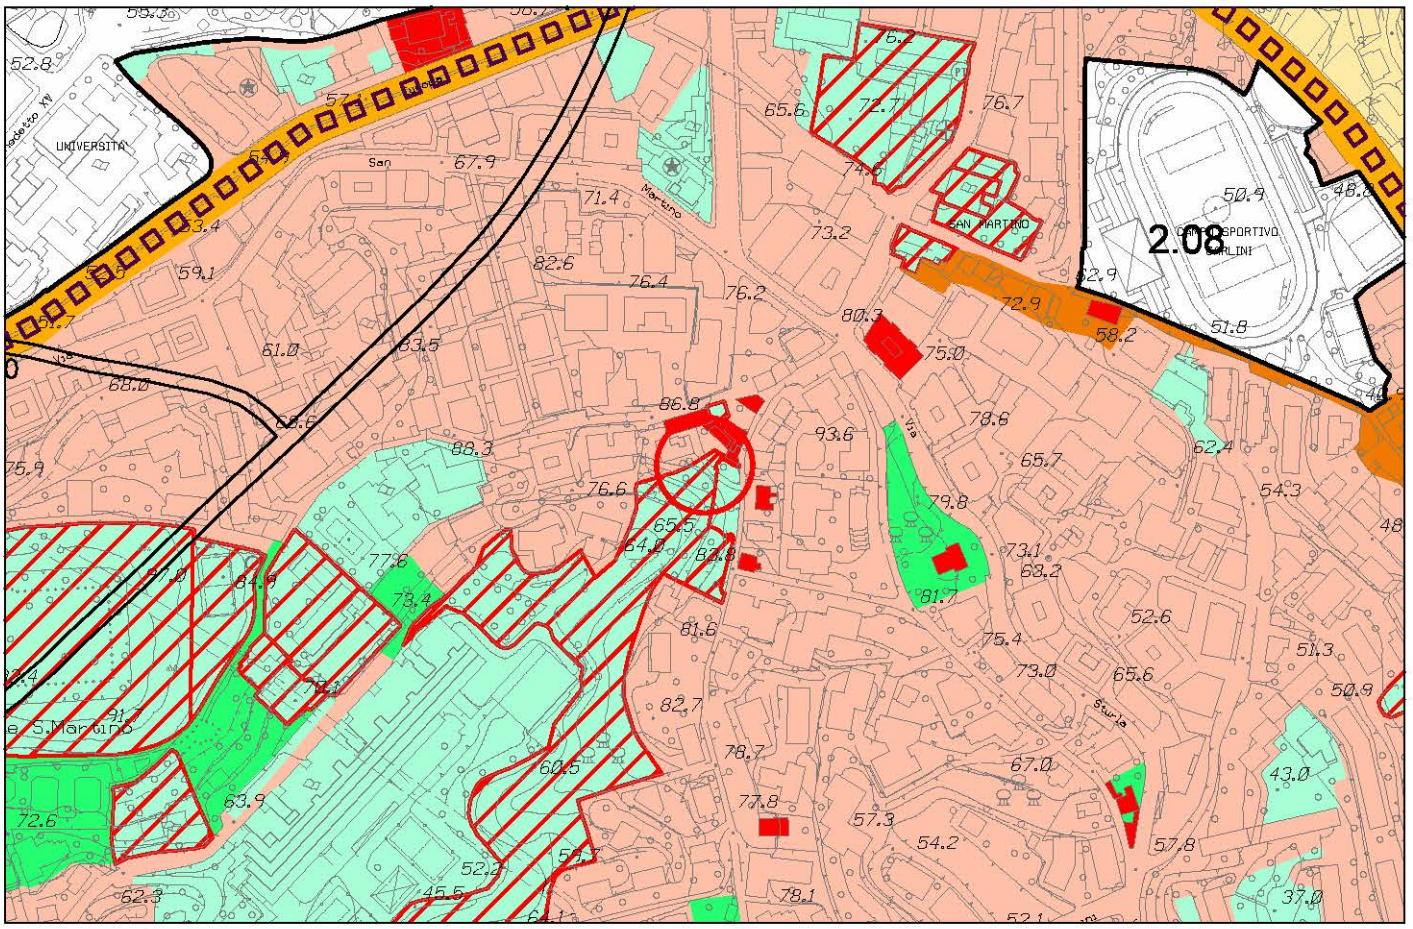

Stralcio P.U.C. Assetto Urbanistico - elaborazione conseguente ai pareri sovraordinati

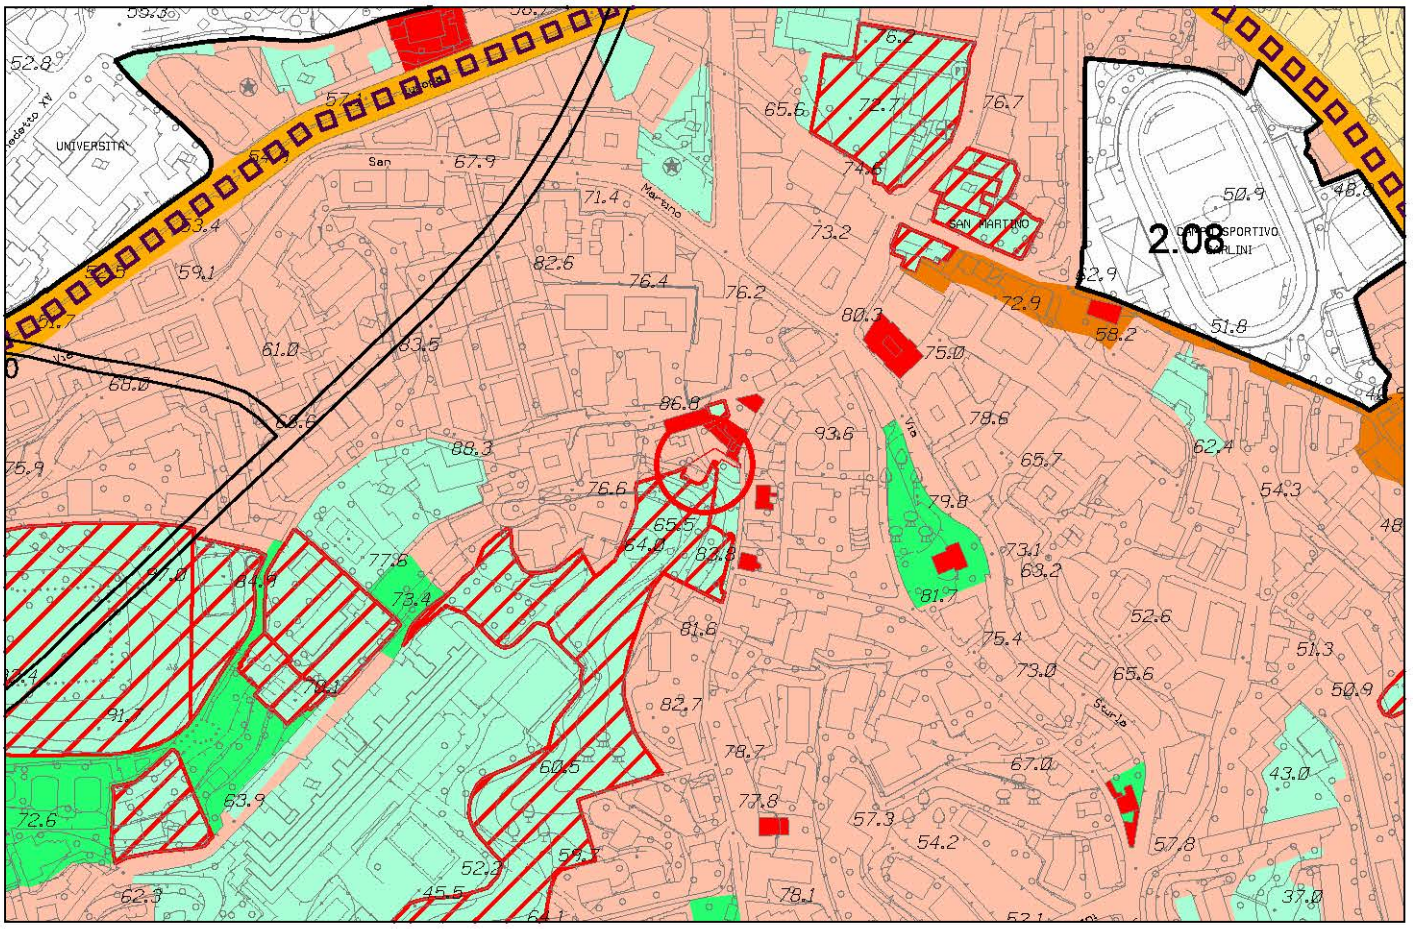


Stralcio P.U.C. Assetto Urbanistico - elaborazione conseguente ai pareri sovraordinati modificata


foglio 39 - scala 1 : 5.000

Municipio IX - Levante

OSSERVAZIONE N. 626

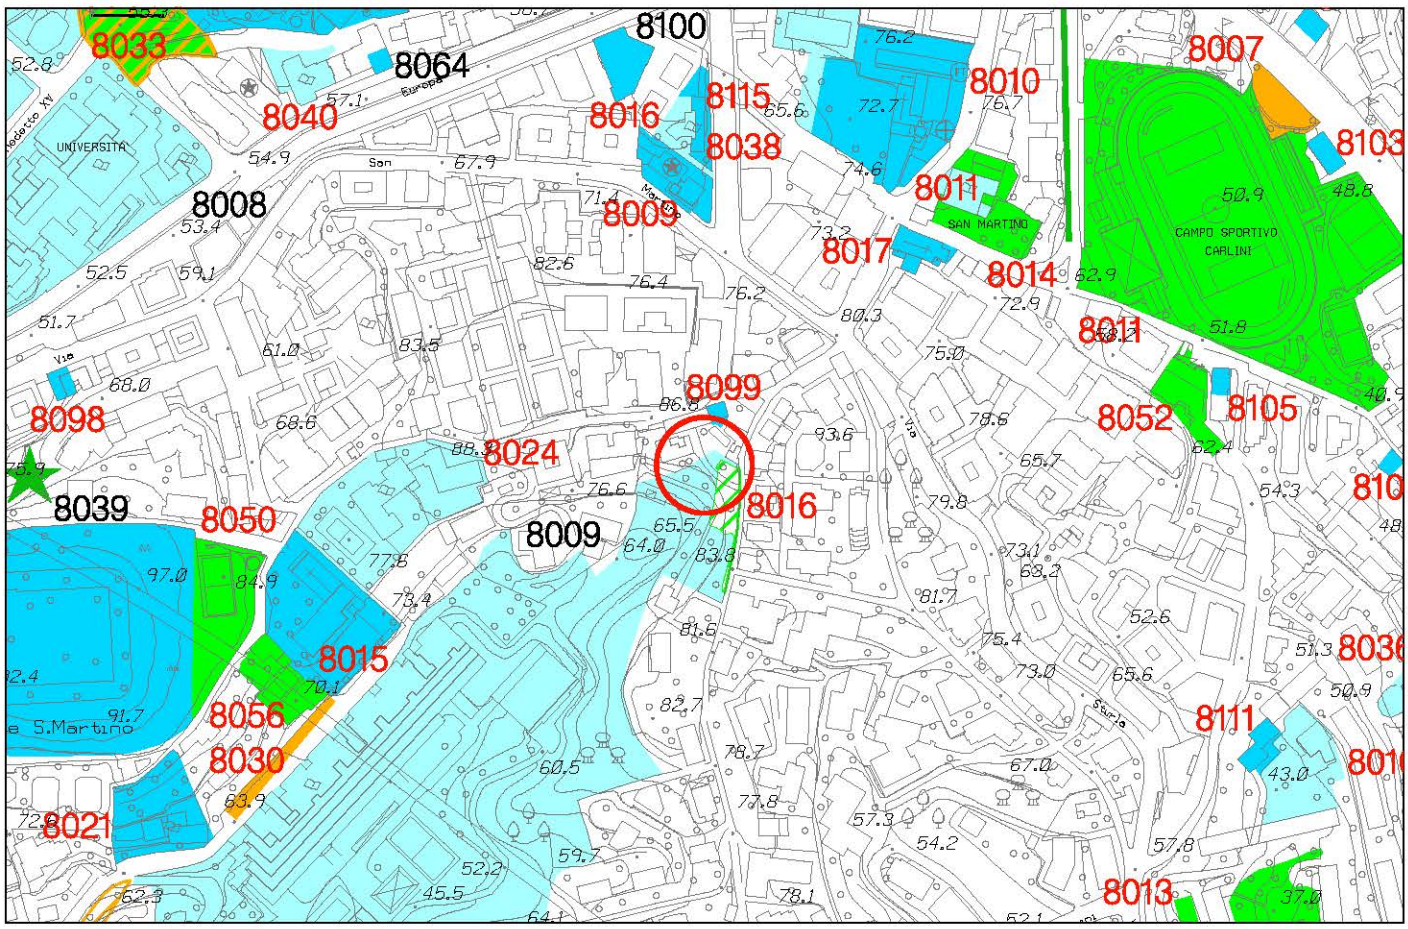

Stralcio P.U.C. Sistema dei Servizi Pubblici SIS-S - adottato con D.C.C. 92 del 7/12/2011

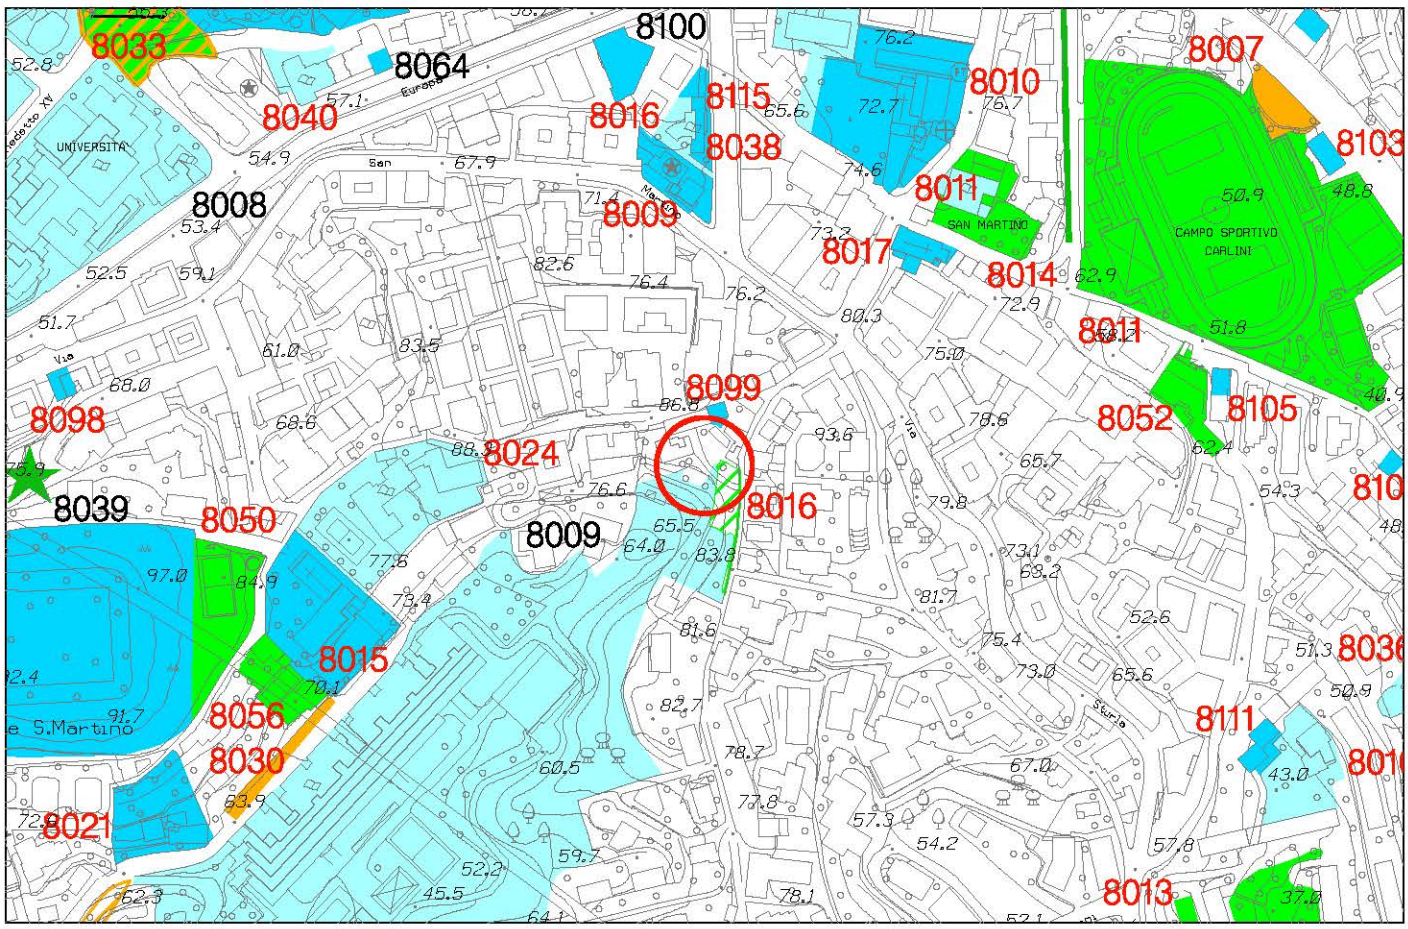


Stralcio P.U.C. Sistema dei Servizi Pubblici SIS-S modificato


foglio 39 - scala 1 : 5.000

Municipio IX - LEVANTE

OSSERVAZIONE N. 628

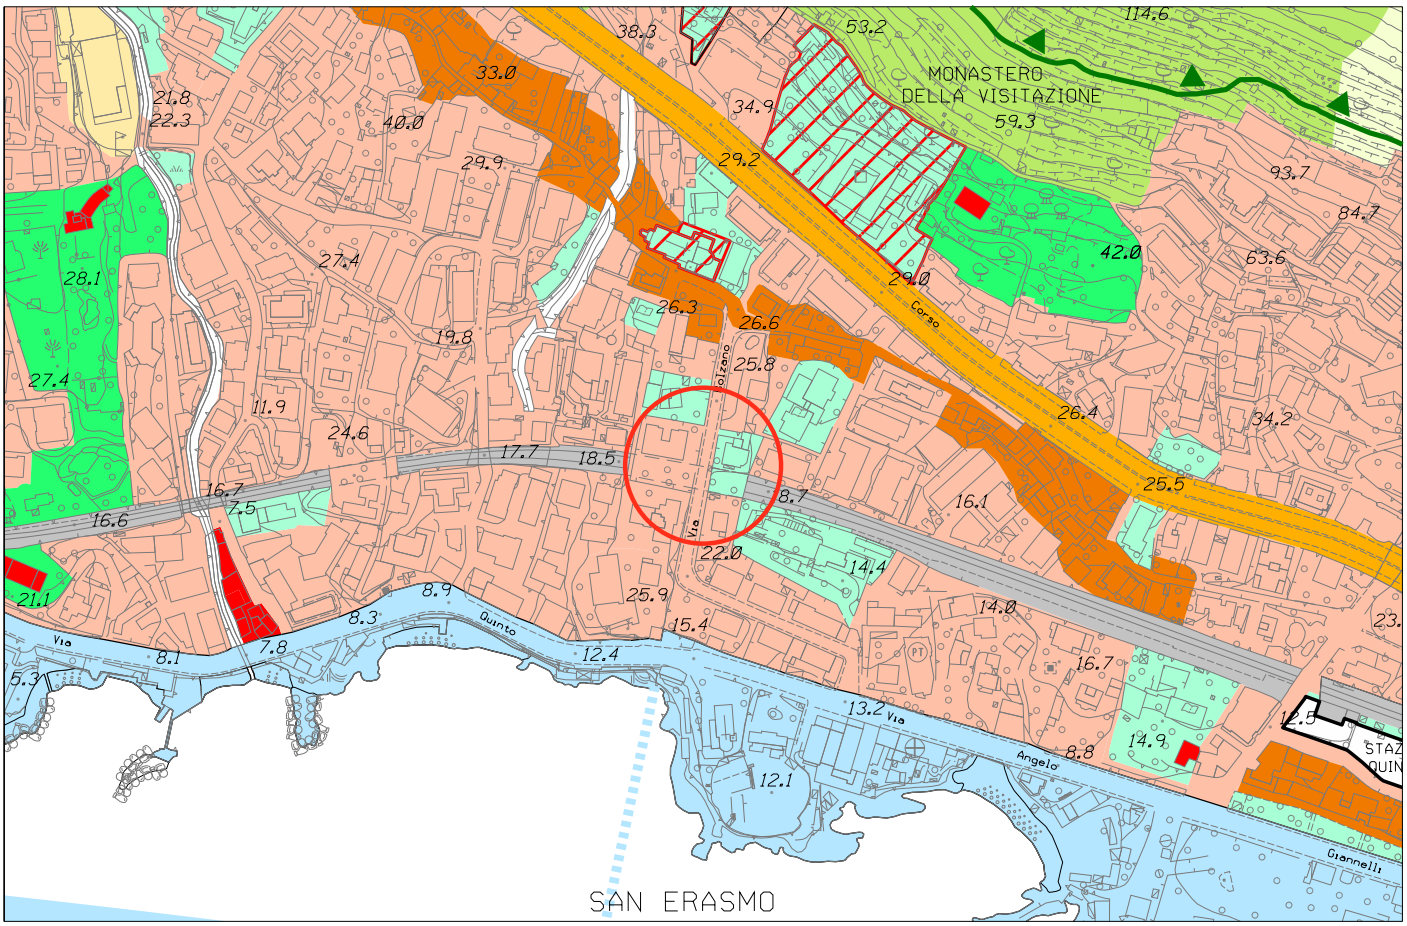

Stralcio P.U.C. Assetto Urbanistico - elaborazione conseguente ai pareri sovraordinati

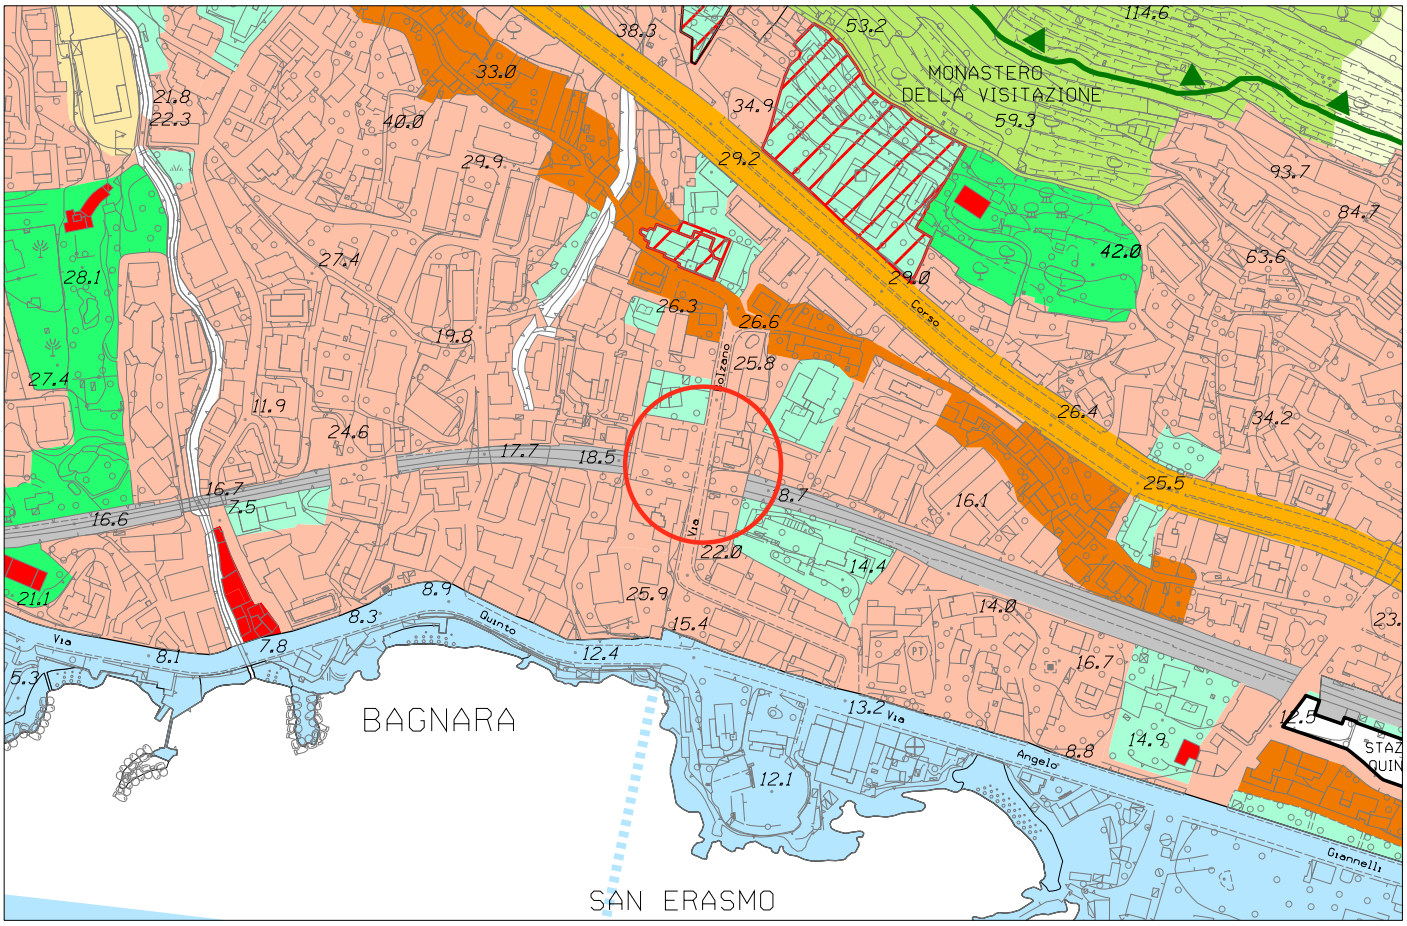


Stralcio P.U.C. Assetto Urbanistico - elaborazione conseguente ai pareri sovraordinati modificata


foglio 45 - scala 1 : 5.000

Municipio IX - Levante

OSSERVAZIONE N. 628

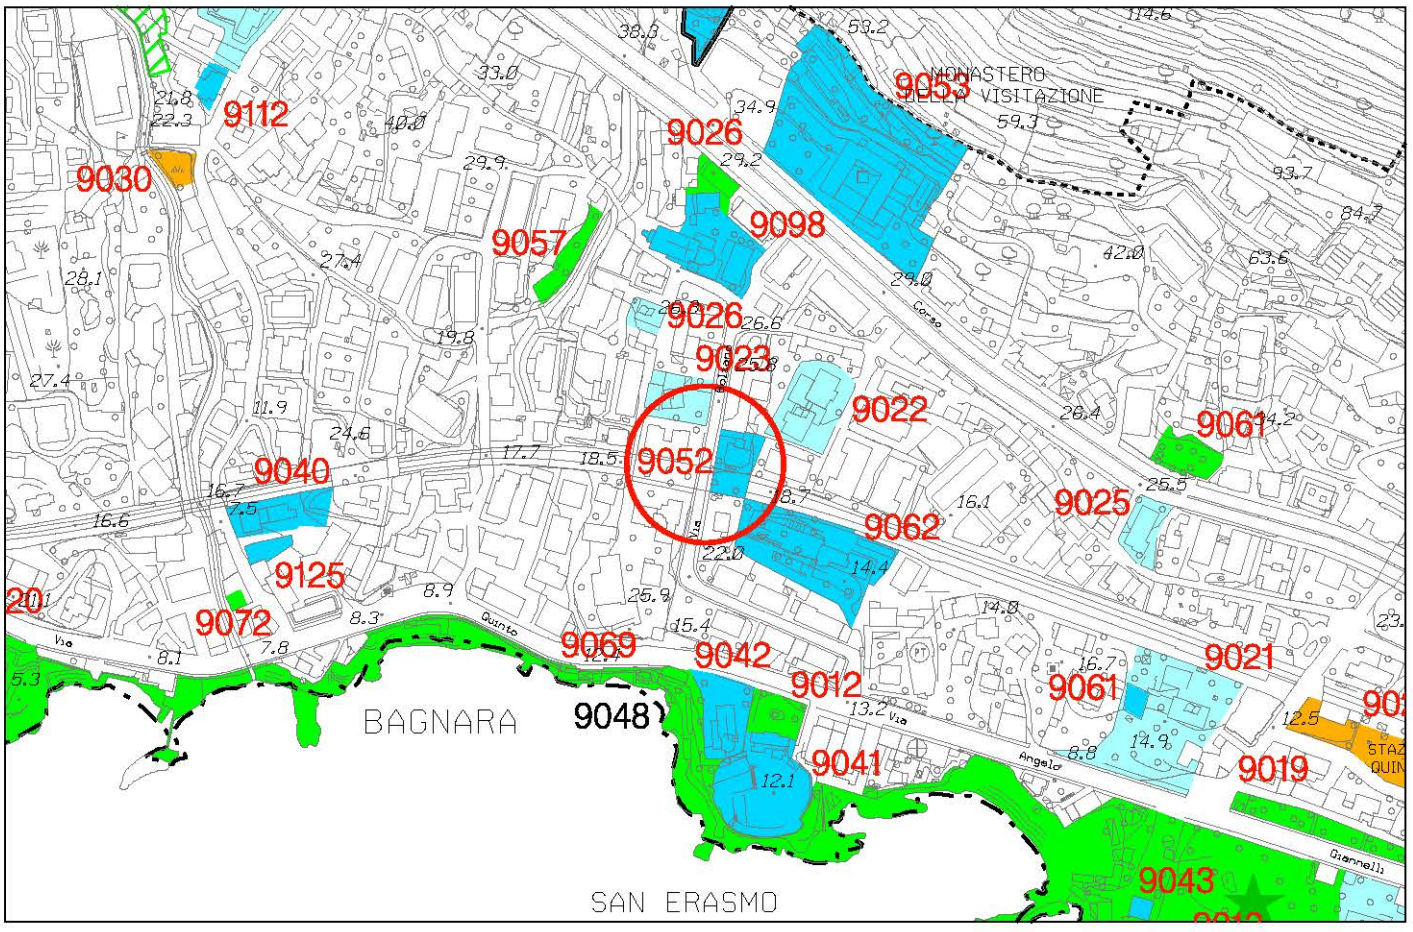

Stralcio P.U.C. Sistema dei Servizi Pubblici SIS-S - adottato con D.C.C. 92 del 7/12/2011

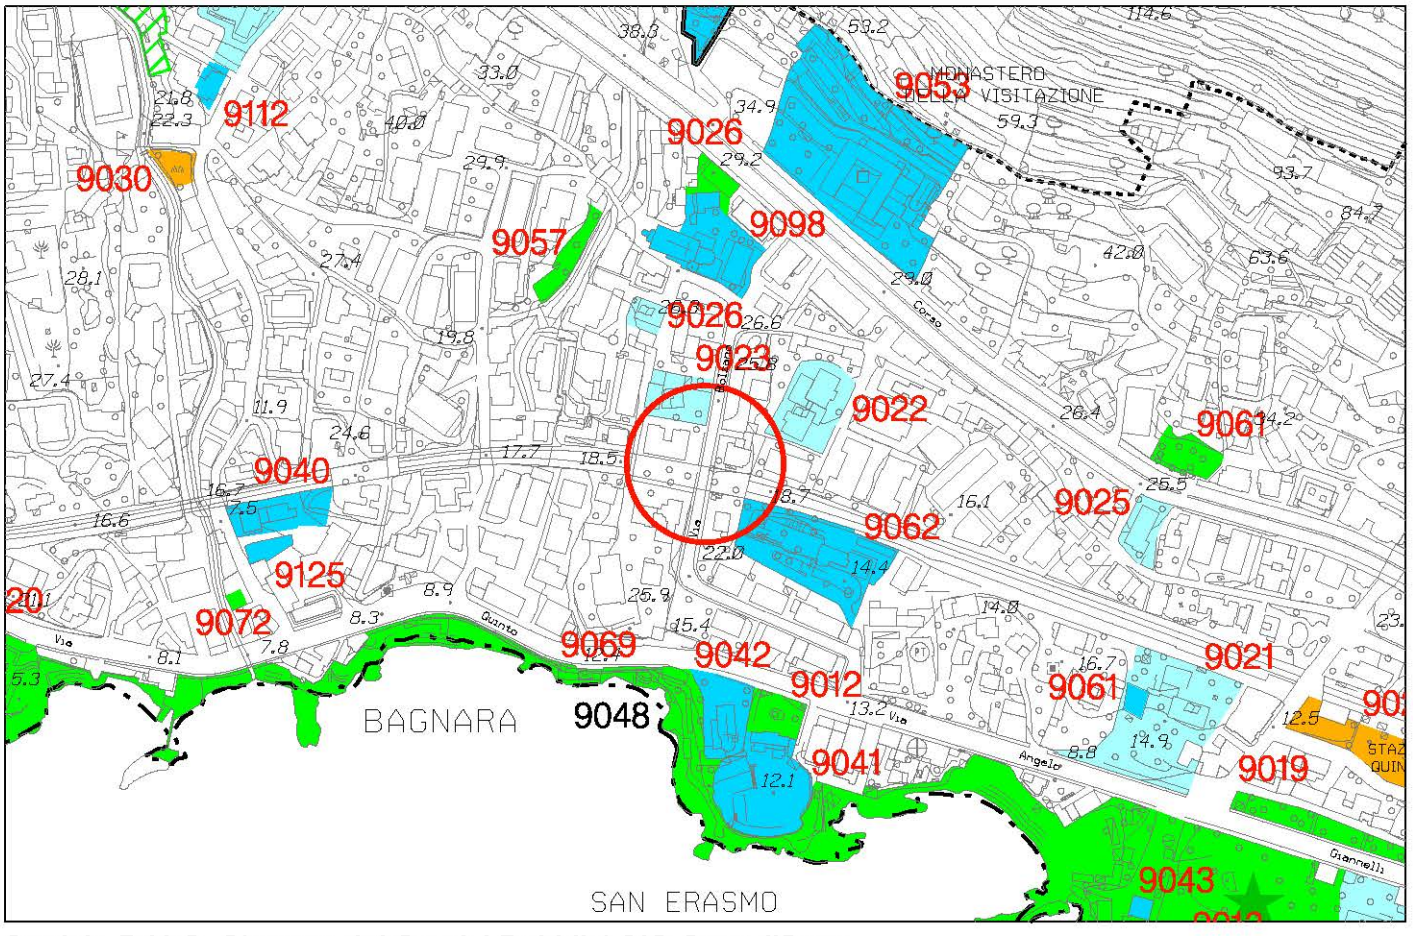


Stralcio P.U.C. Sistema dei Servizi Pubblici SIS-S modificato


foglio 45 - scala 1 : 5.000

Municipio VII - PONENTE

OSSERVAZIONE N. 630

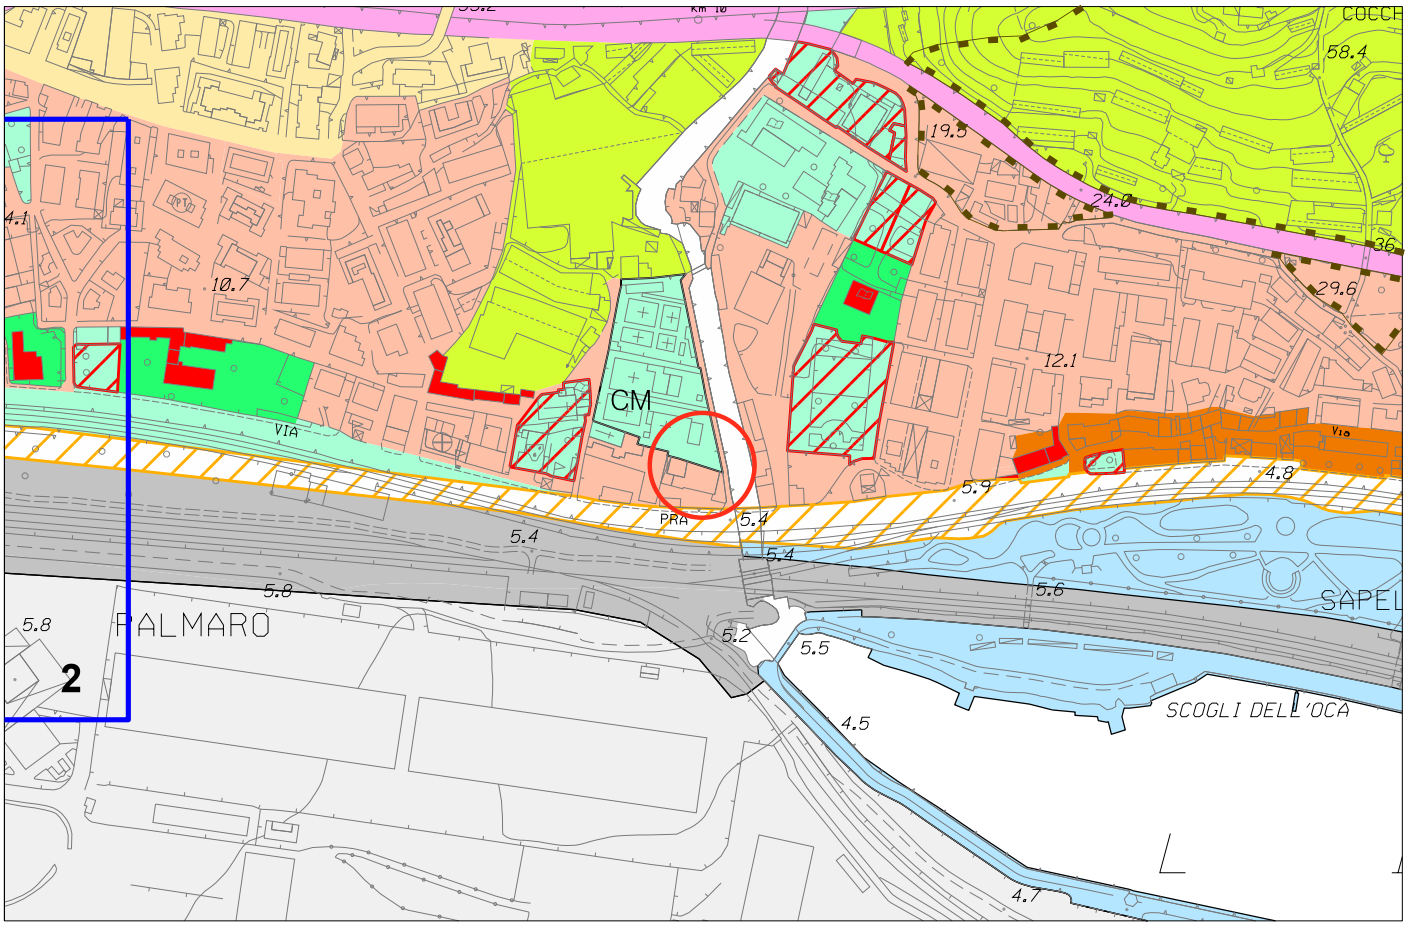

Stralcio P.U.C. Assetto Urbanistico - elaborazione conseguente ai pareri sovraordinati

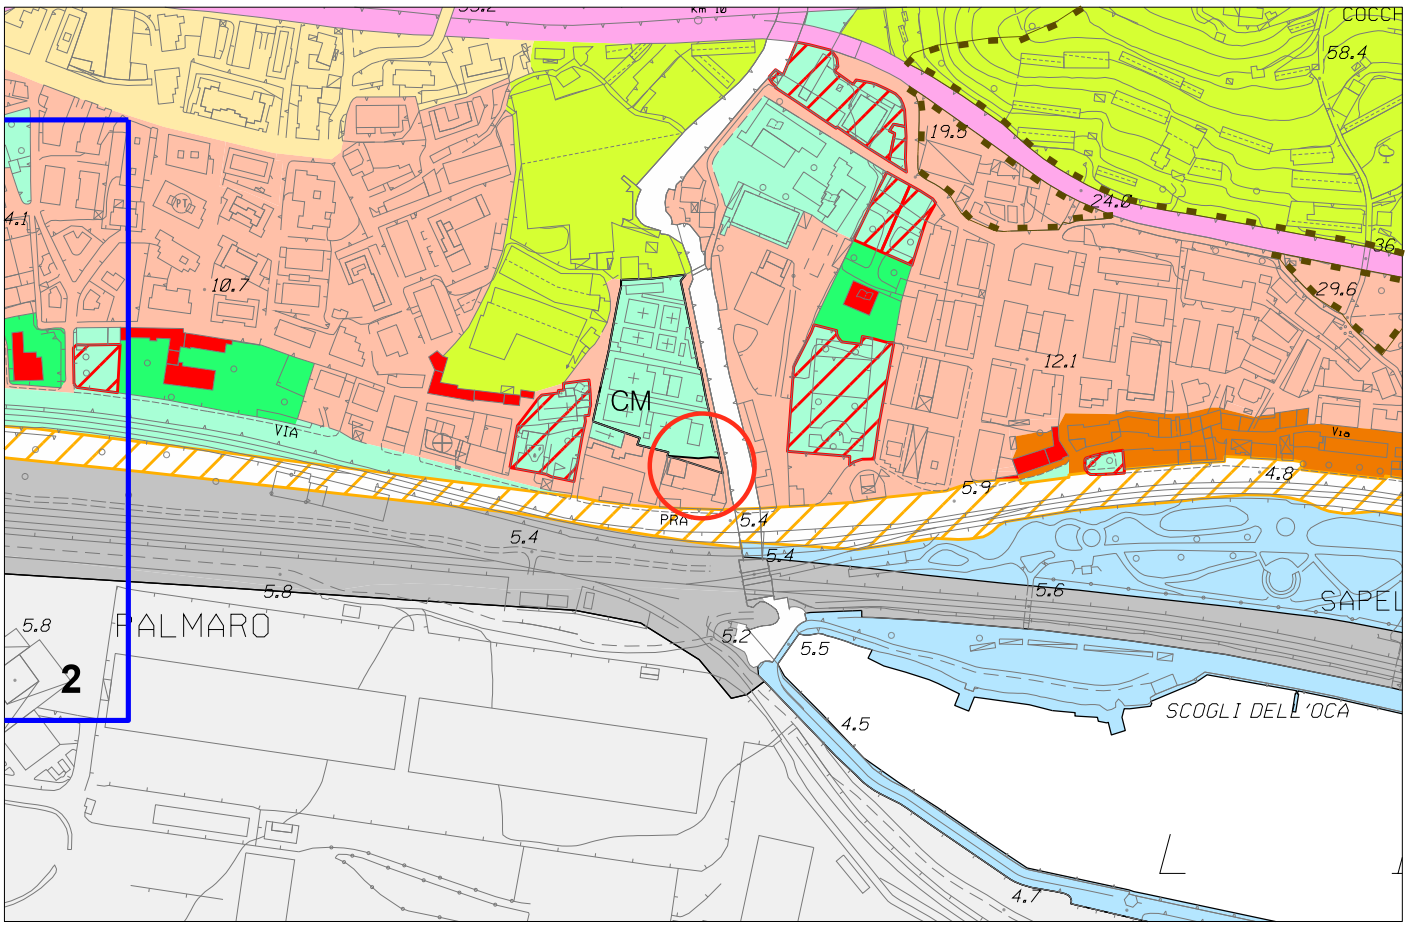


Stralcio P.U.C. Assetto Urbanistico - elaborazione conseguente ai pareri sovraordinati modificata


foglio 24 - scala 1 : 5.000

Municipio VII - Ponente

OSSERVAZIONE N. 630

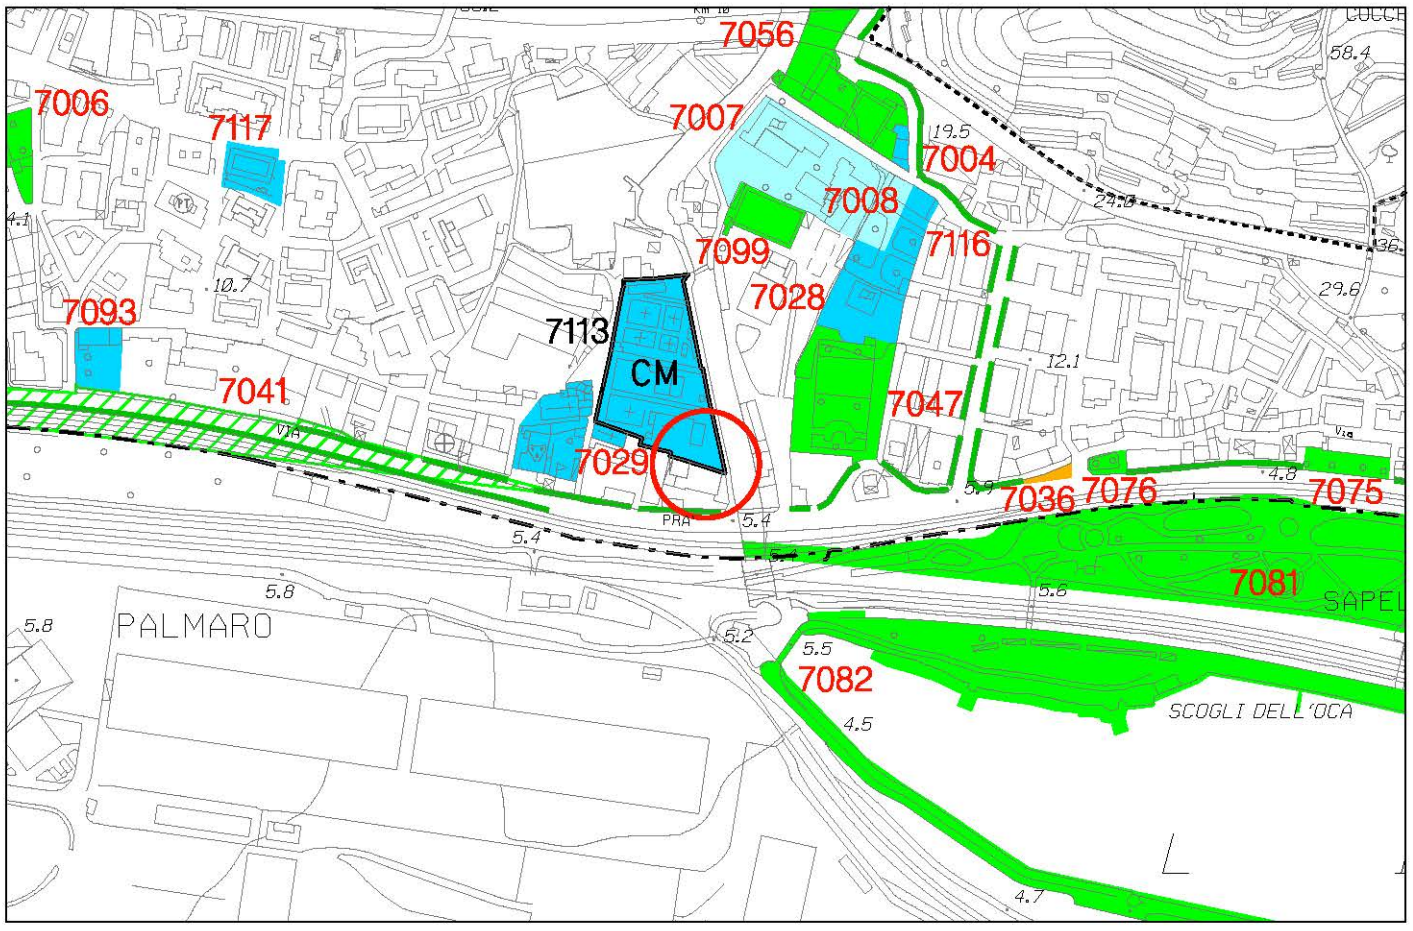


Stralcio P.U.C. Sistema dei Servizi Pubblici SIS-S - adottato con D.C.C. 92 del 7/12/2011

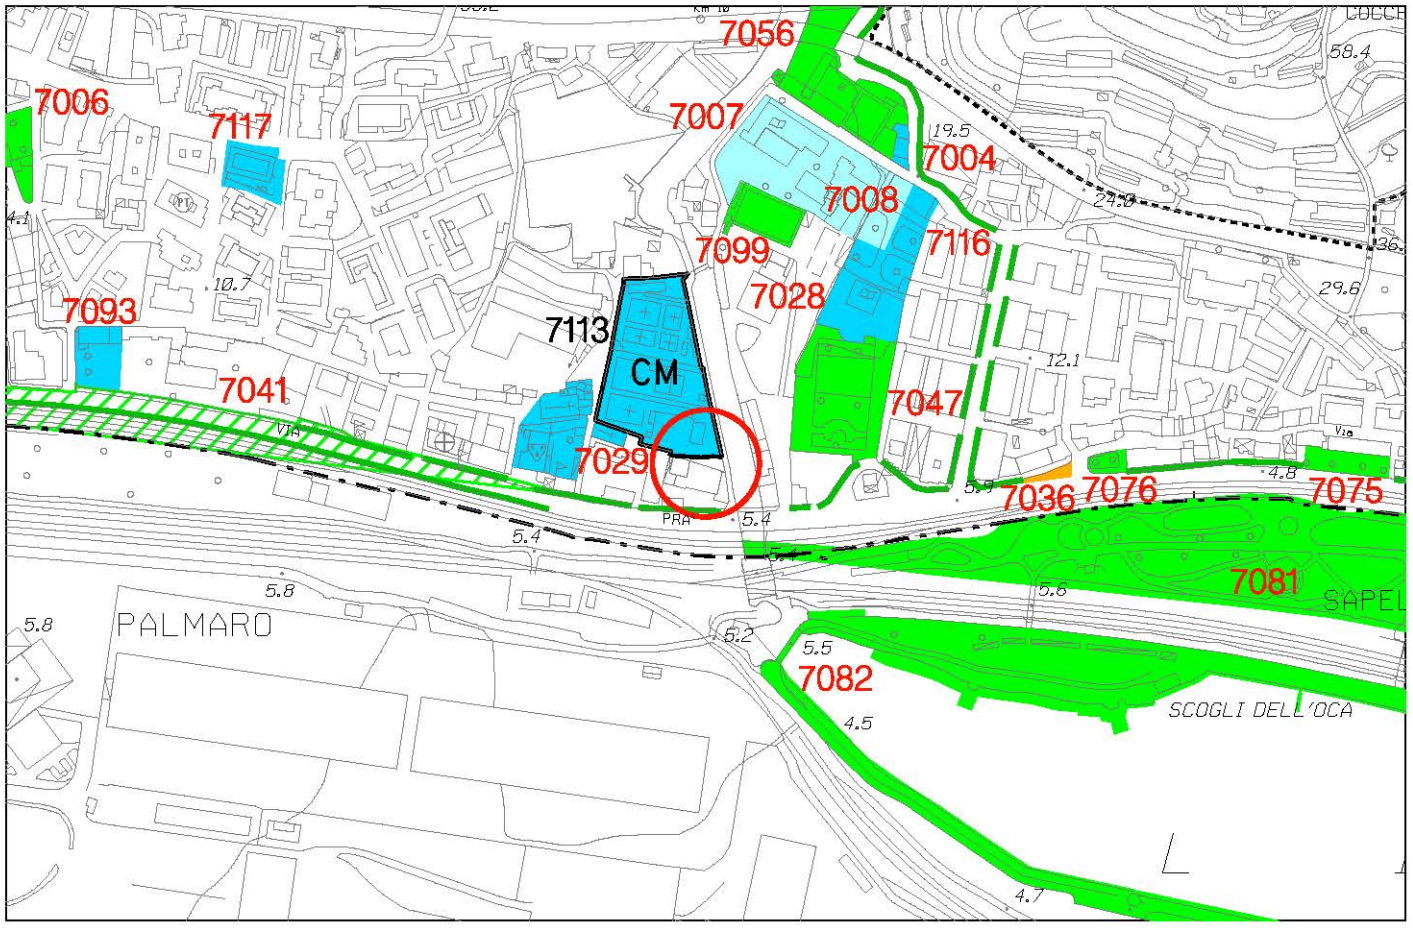


Stralcio P.U.C. Sistema dei Servizi Pubblici SIS-S modificato

foglio 24 - scala 1 : 5.000

OSSERVAZIONE N. 635

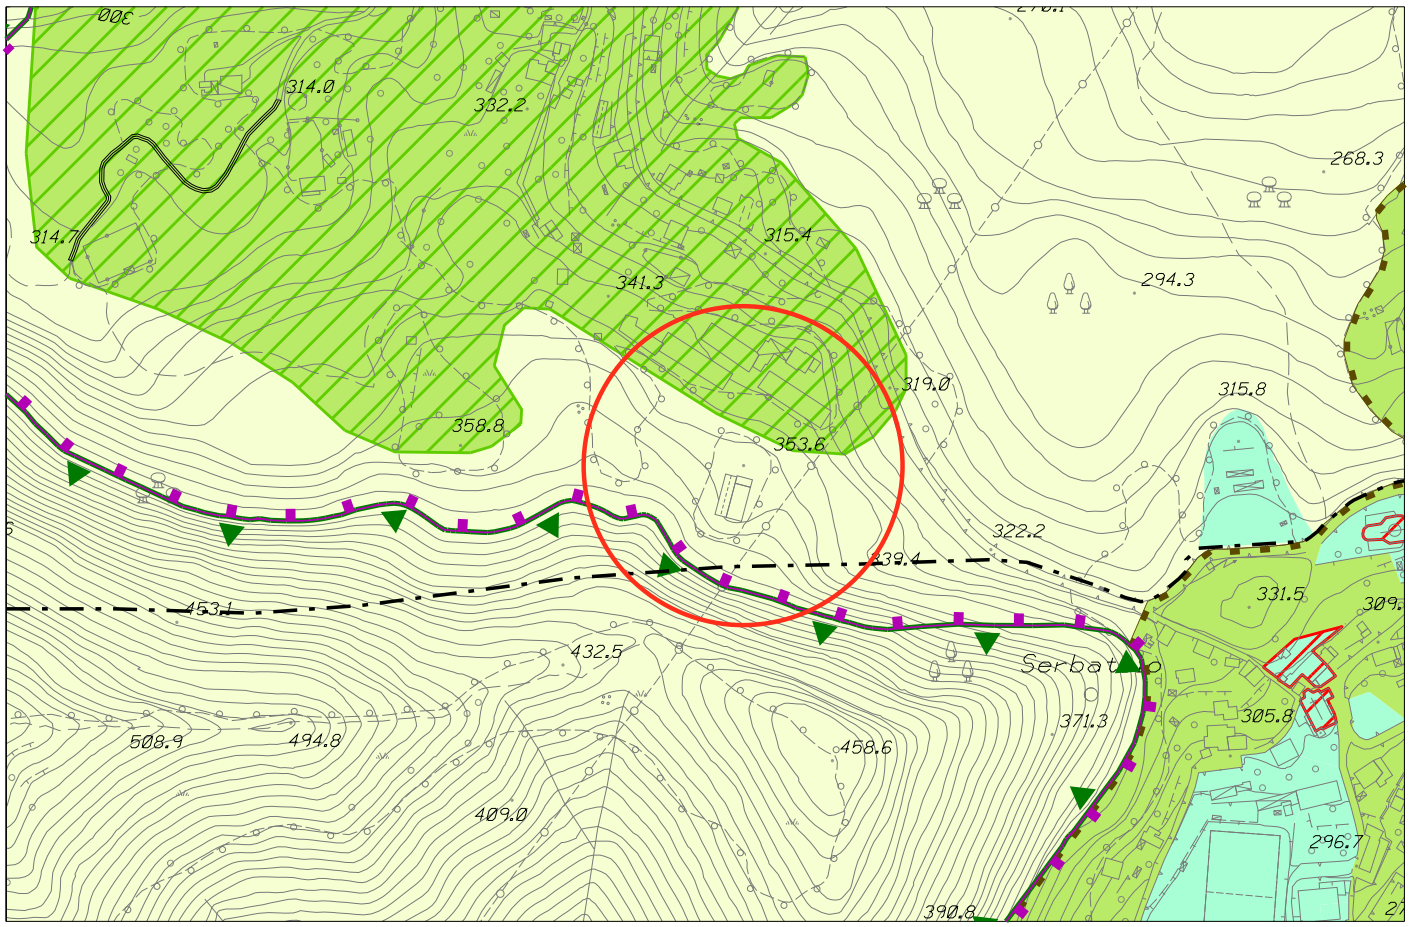


Stralcio P.U.C. Assetto Urbanistico - elaborazione conseguente ai pareri sovraordinati

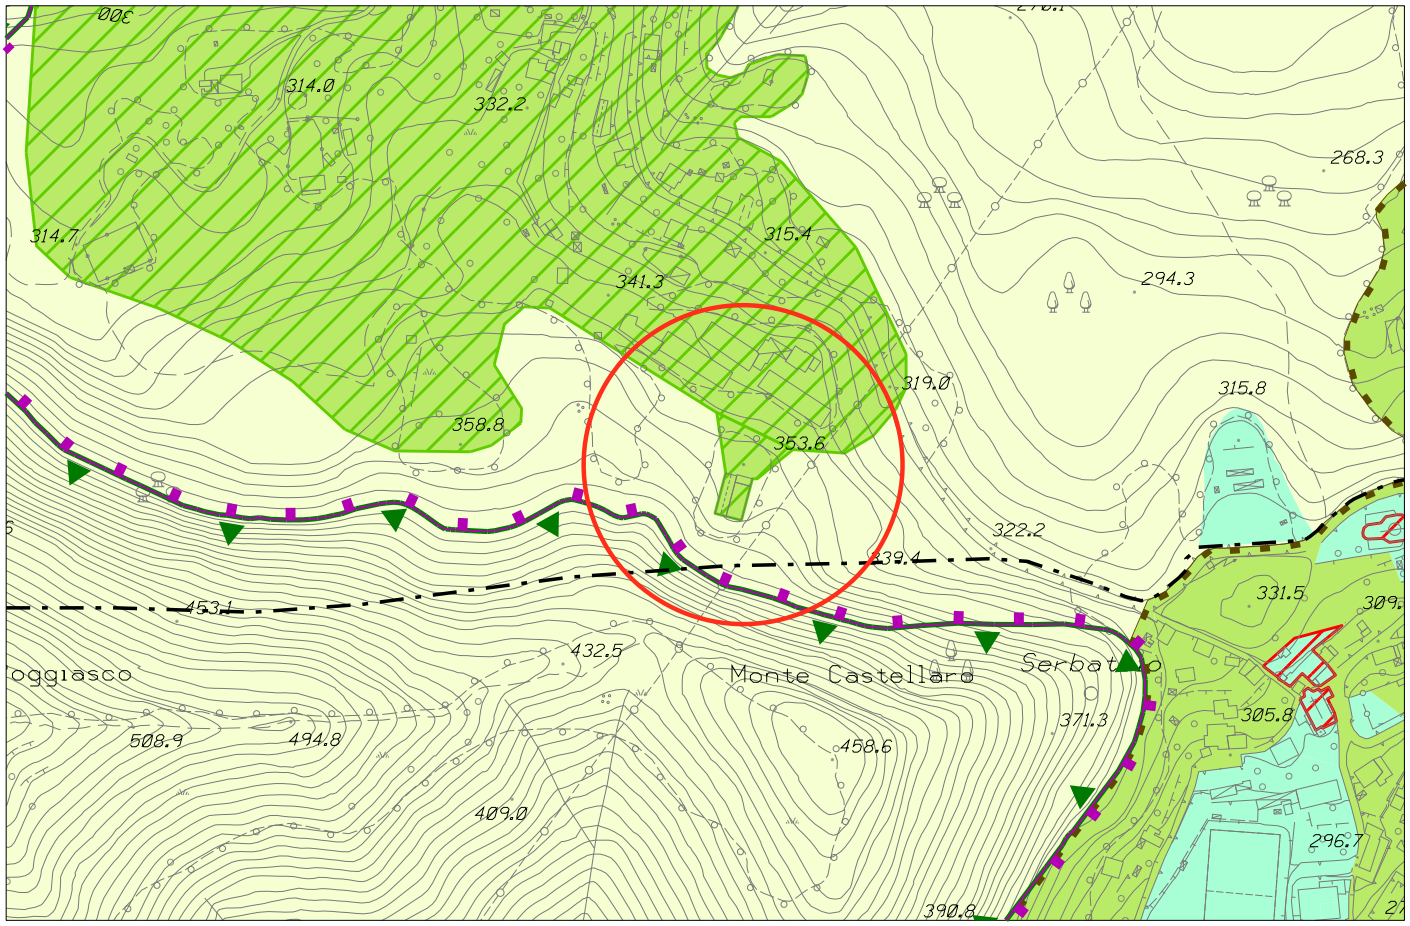


Stralcio P.U.C. Assetto Urbanistico - elaborazione conseguente ai pareri sovraordinati modificata

foglio 30 - scala 1 : 5.000

OSSERVAZIONE N. 637

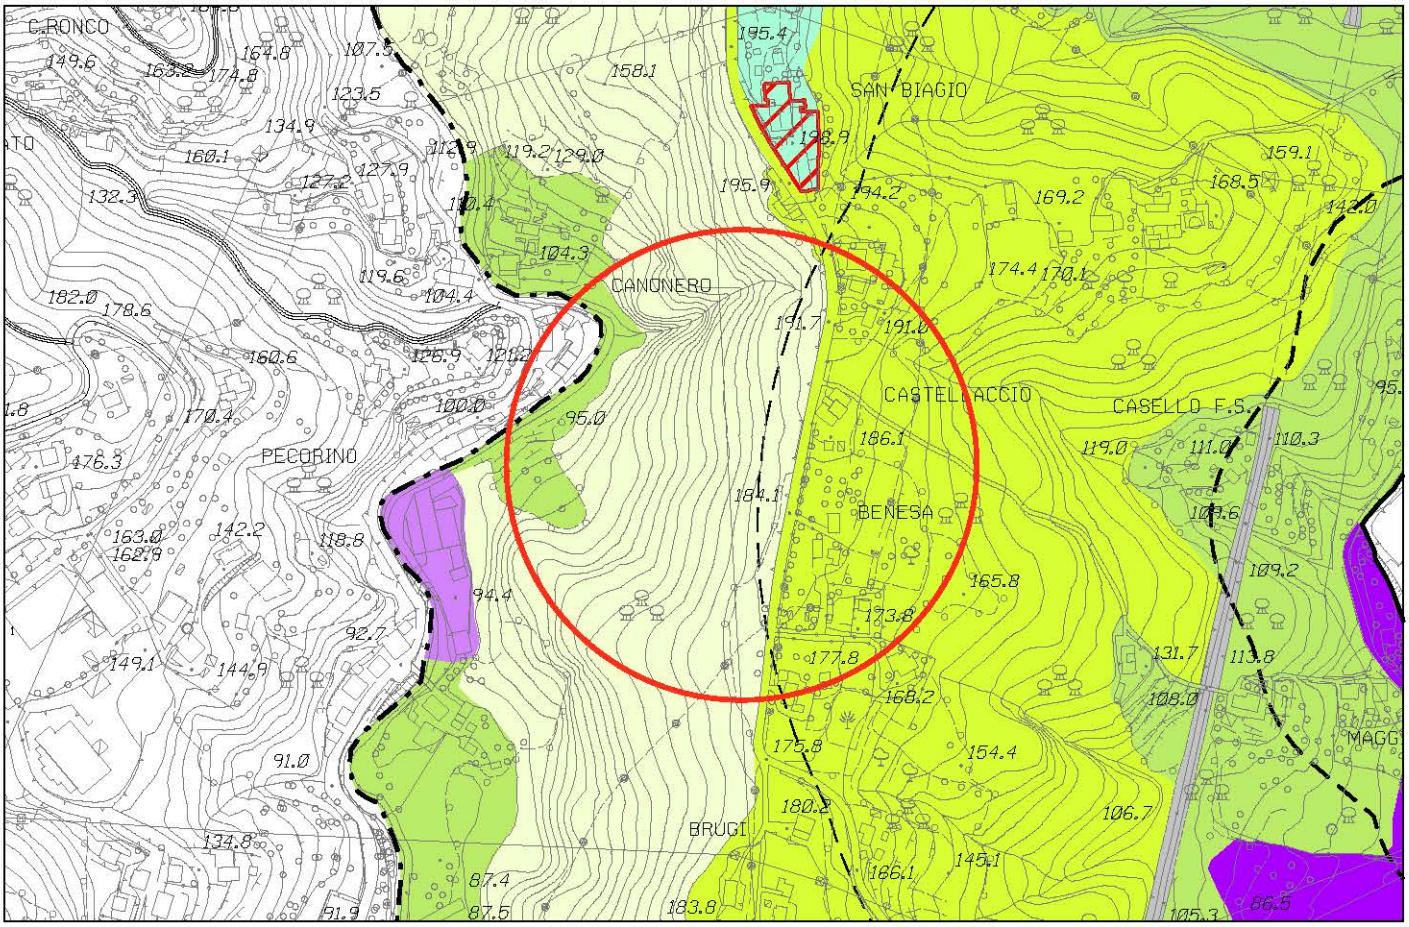

Stralcio P.U.C. Assetto Urbanistico - elaborazione conseguente ai pareri sovraordinati

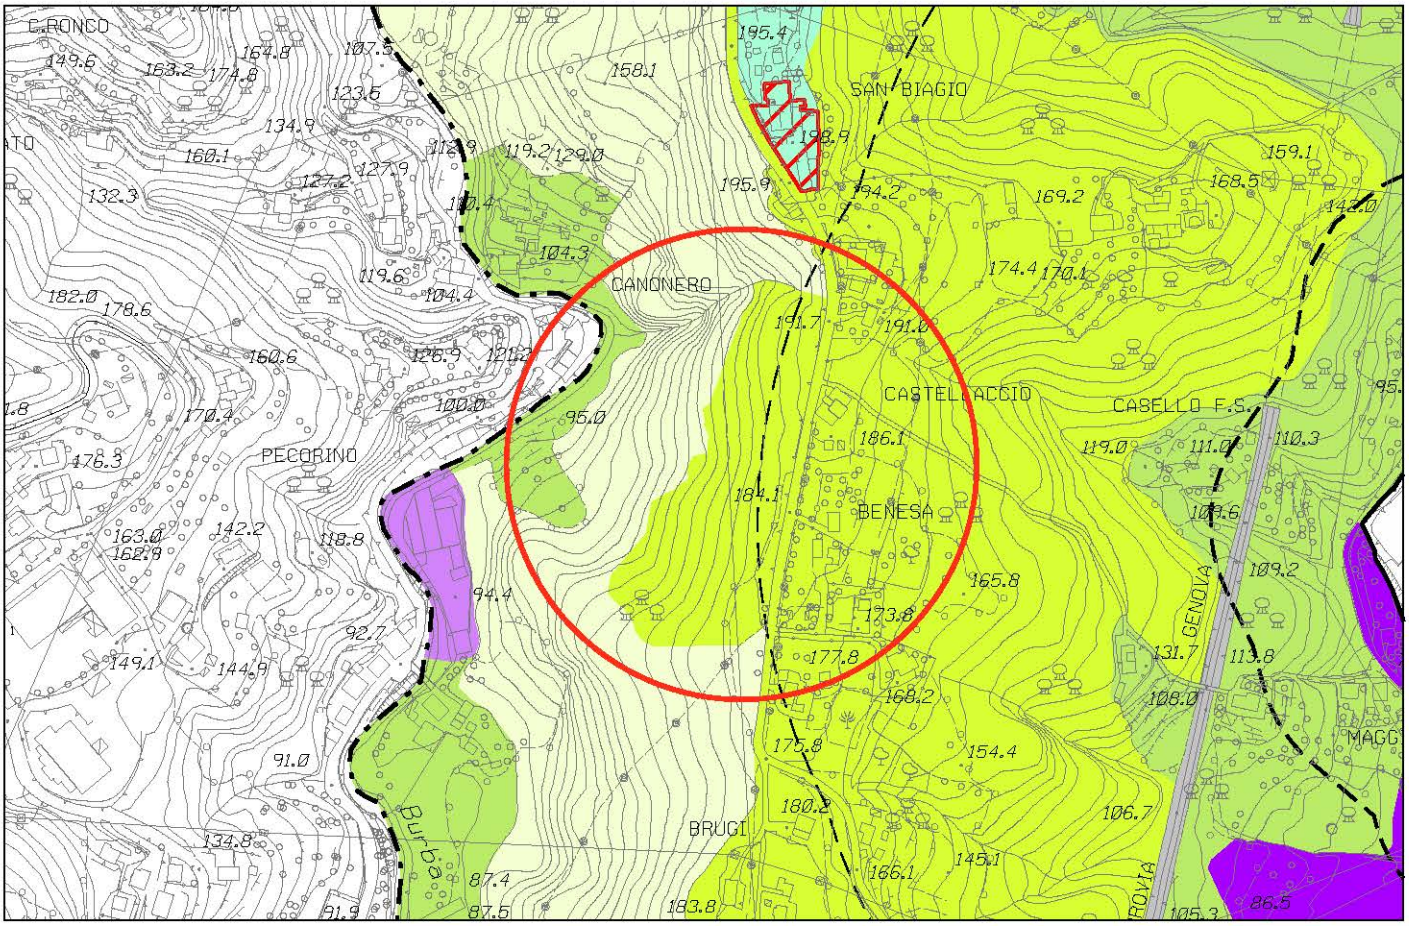


Stralcio P.U.C. Assetto Urbanistico - elaborazione conseguente ai pareri sovraordinati modificata


foglio 7 - scala 1 : 5.000

Municipio IX - LEVANTE

OSSERVAZIONE N. 640

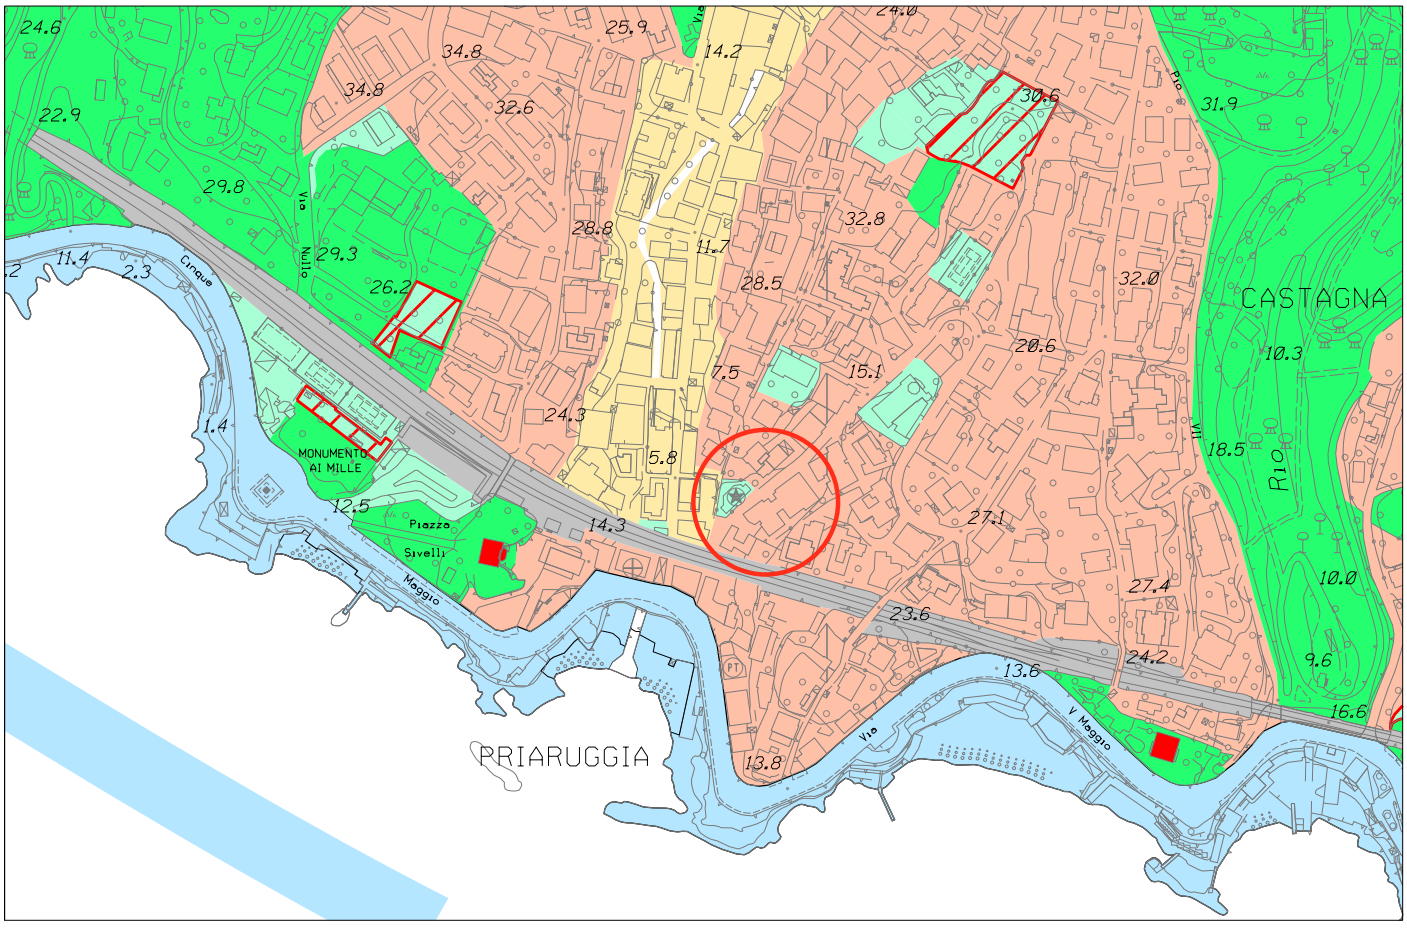

Stralcio P.U.C. Assetto Urbanistico - elaborazione conseguente ai pareri sovraordinati

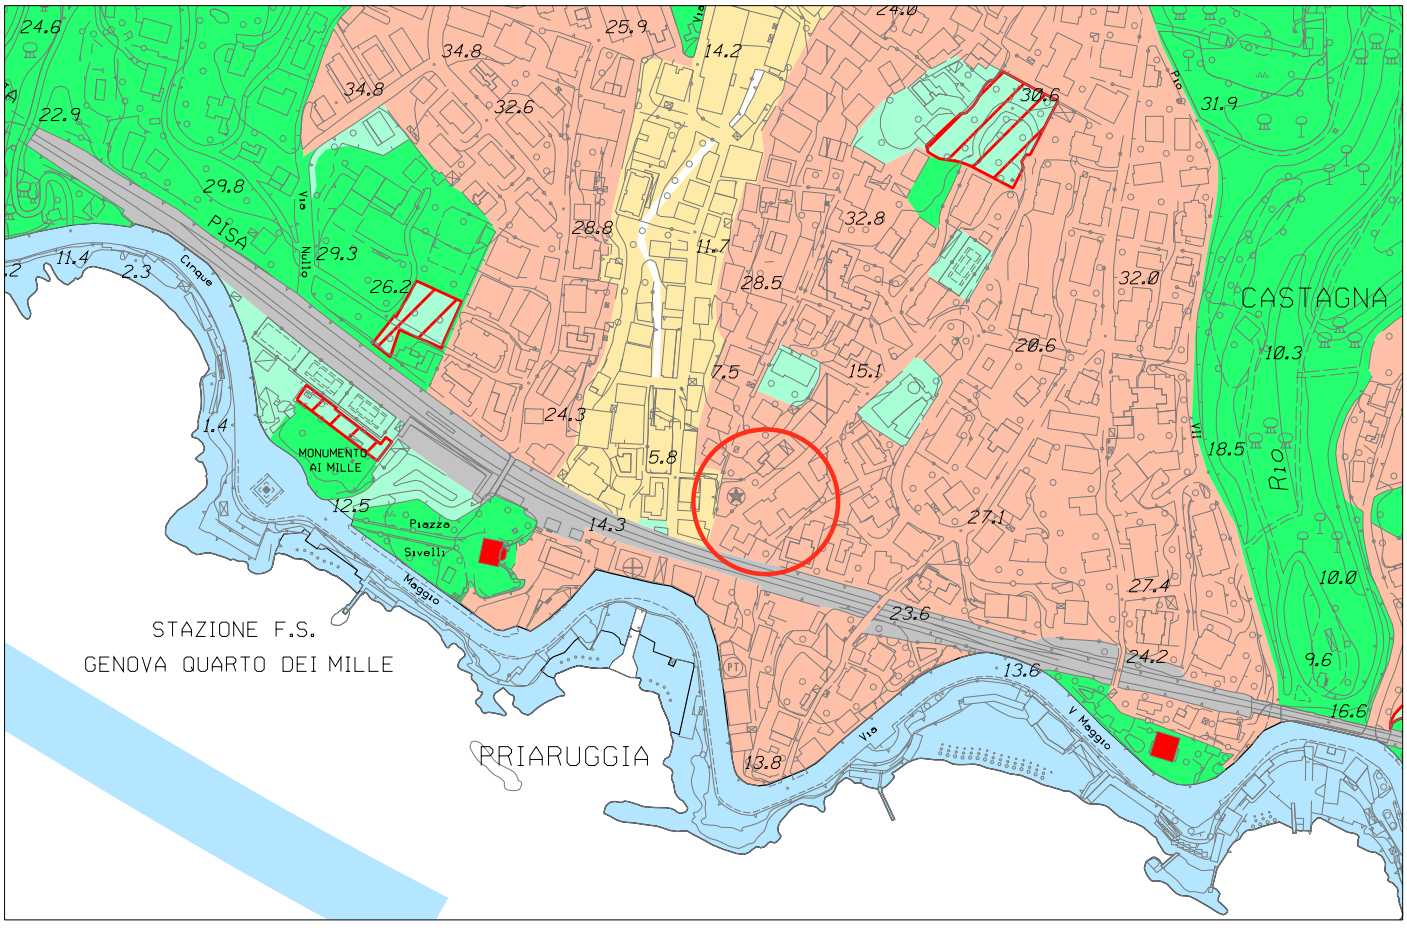


Stralcio P.U.C. Assetto Urbanistico - elaborazione conseguente ai pareri sovraordinati modificata


foglio 44 - scala 1 : 5.000

Municipio IX - Levante

OSSERVAZIONE N. 640

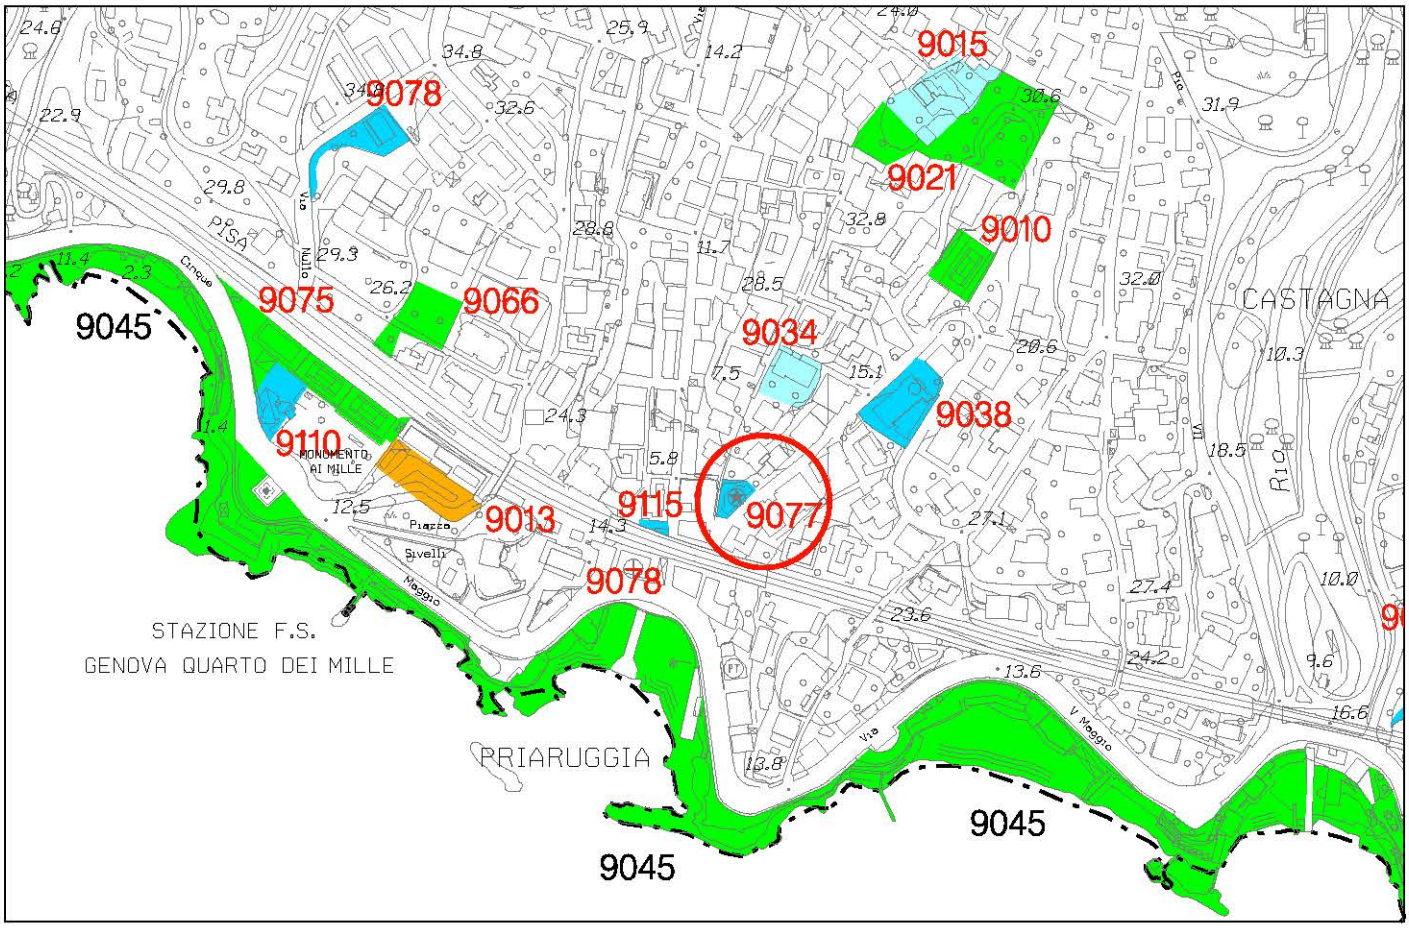

Stralcio P.U.C. Sistema dei Servizi Pubblici SIS-S - adottato con D.C.C. 92 del 7/12/2011

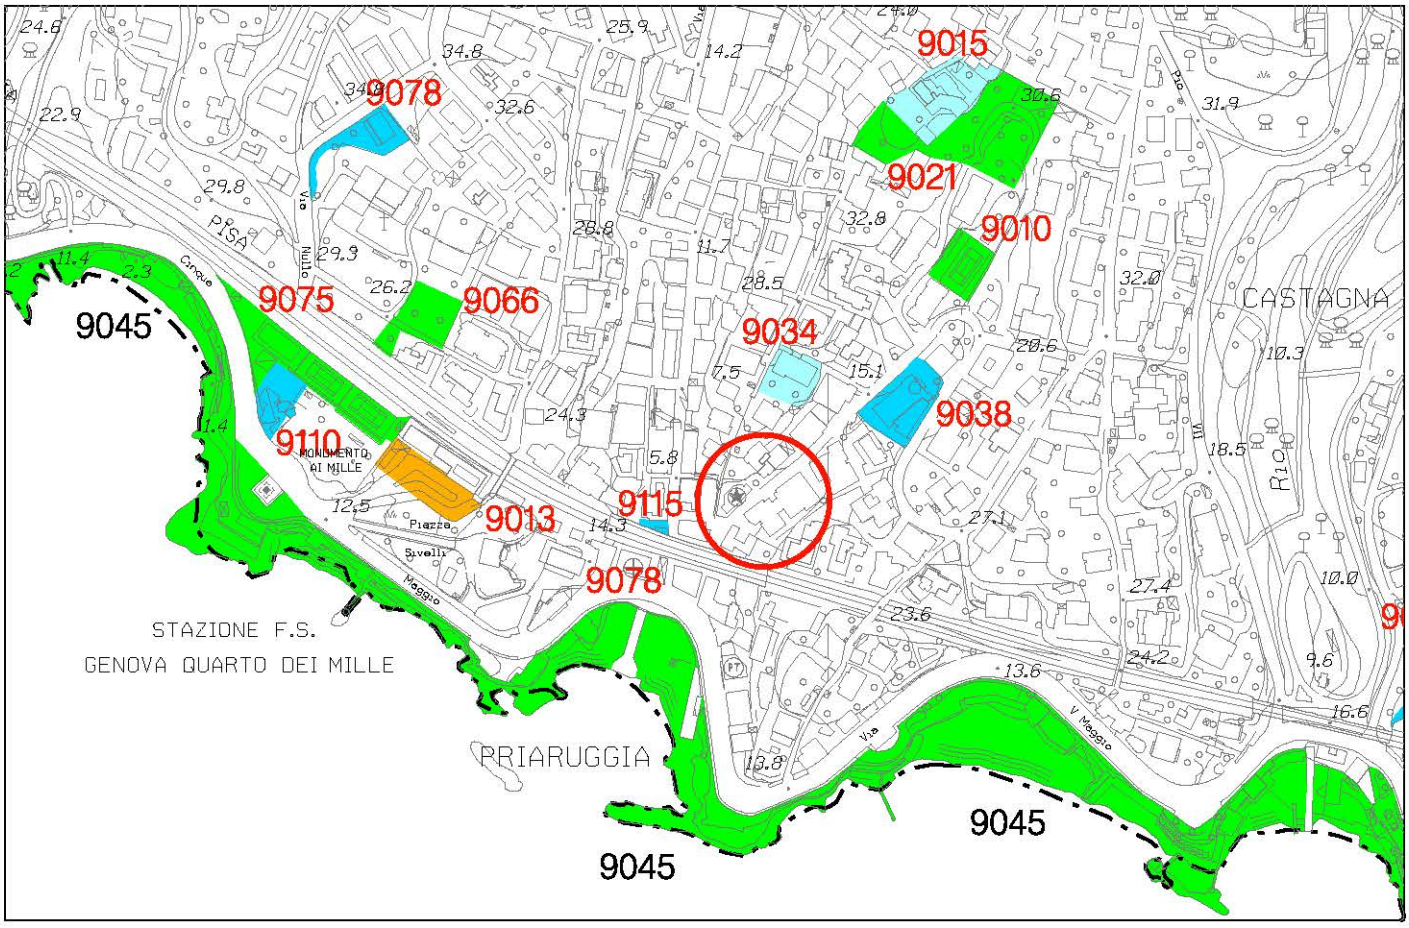

Stralcio P.U.C. Sistema dei Servizi Pubblici SIS-S modificato


foglio 44 - scala 1 : 5.000

Municipio II - CENTRO OVEST

OSSERVAZIONE N. 651-776




Stralcio P.U.C. Assetto Urbanistico - elaborazione conseguente ai pareri sovraordinati

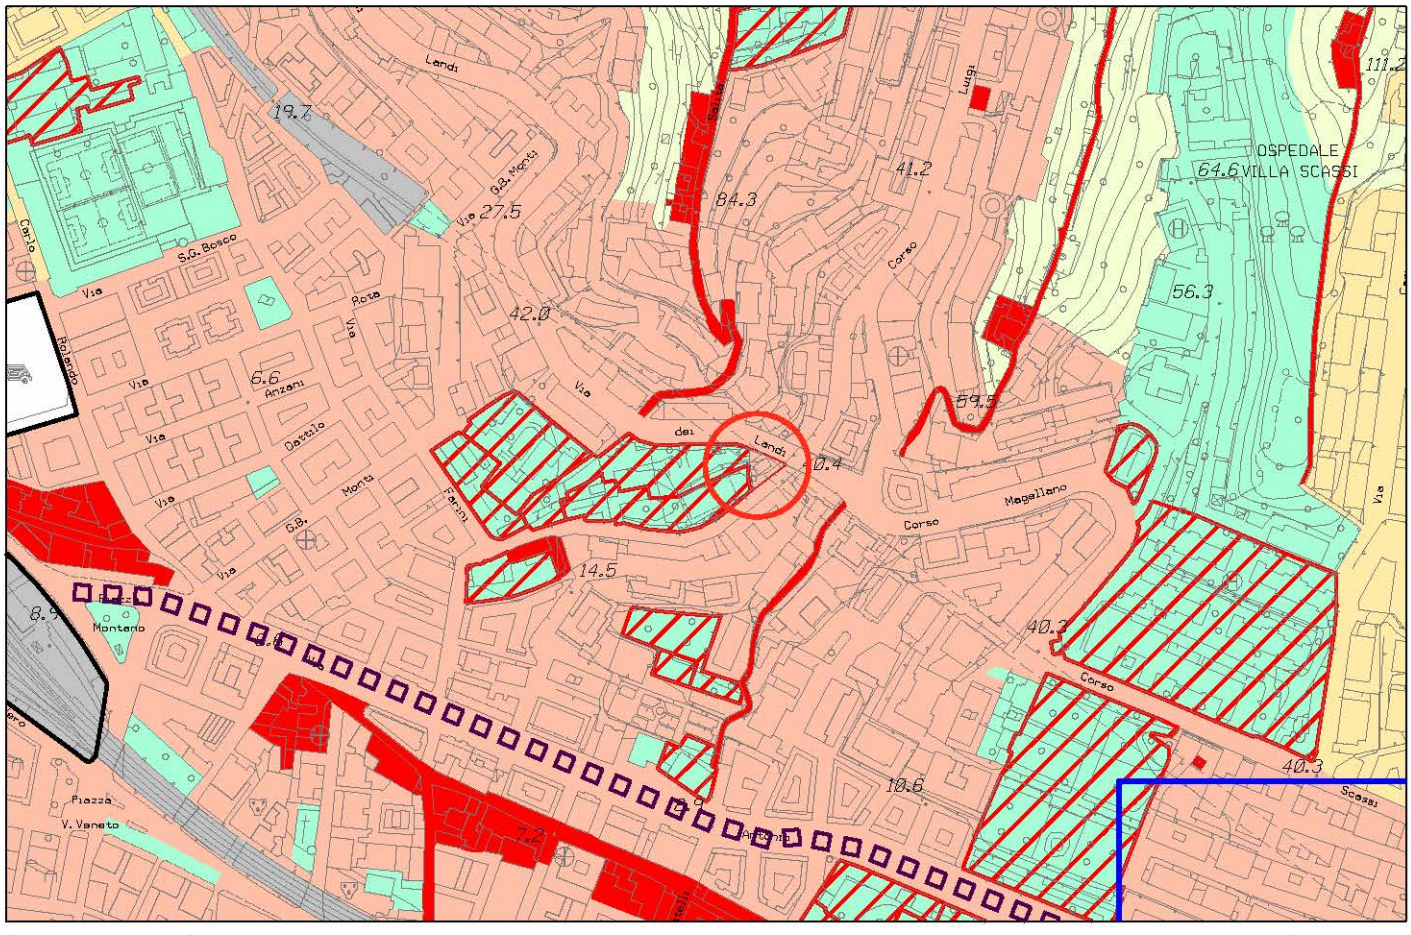


Stralcio P.U.C. Assetto Urbanistico - elaborazione conseguente ai pareri sovraordinati modificata

foglio 37 - scala 1 : 5.000

OSSERVAZIONE N. 651-776

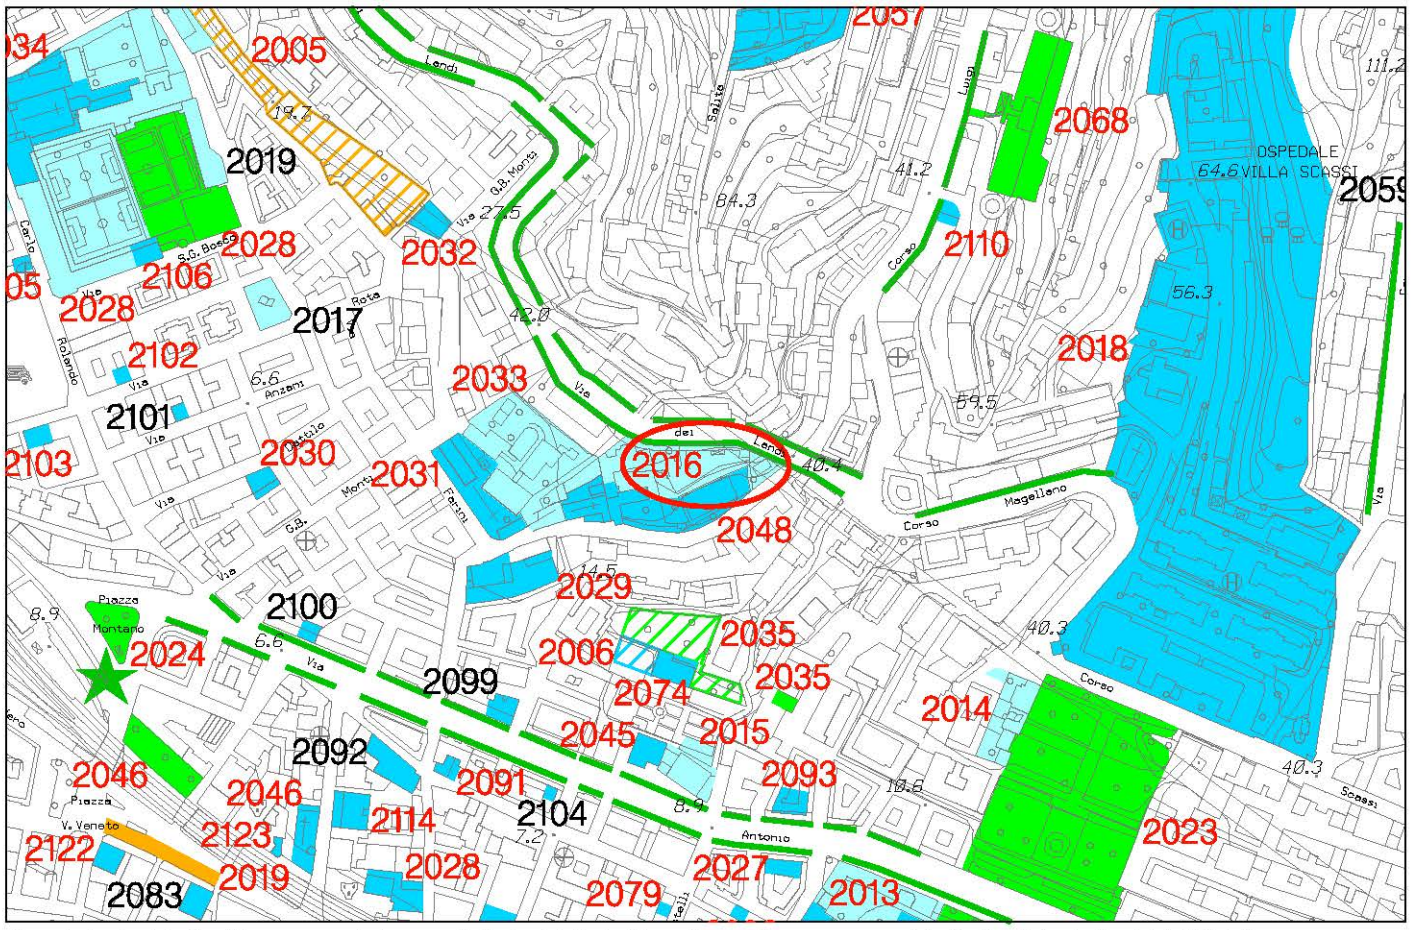

Stralcio P.U.C. Sistema dei Servizi Pubblici SIS-S - adottato con D.C.C. 92 del 7/12/2011

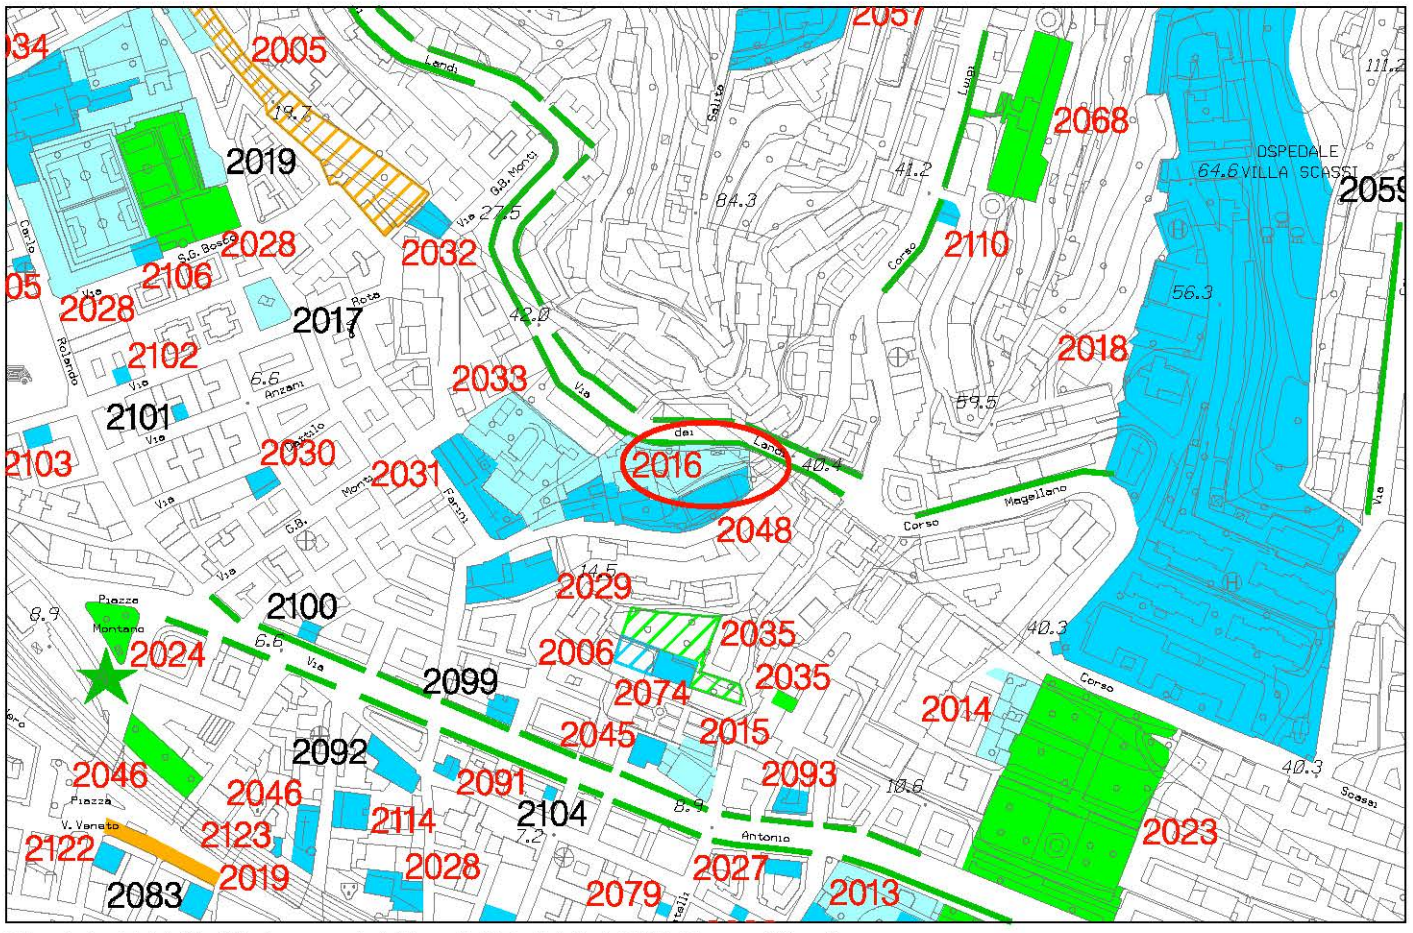


Stralcio P.U.C. Sistema dei Servizi Pubblici SIS-S modificato


foglio 37 - scala 1 : 5.000

Municipio I - CENTRO EST

OSSERVAZIONE N. 657

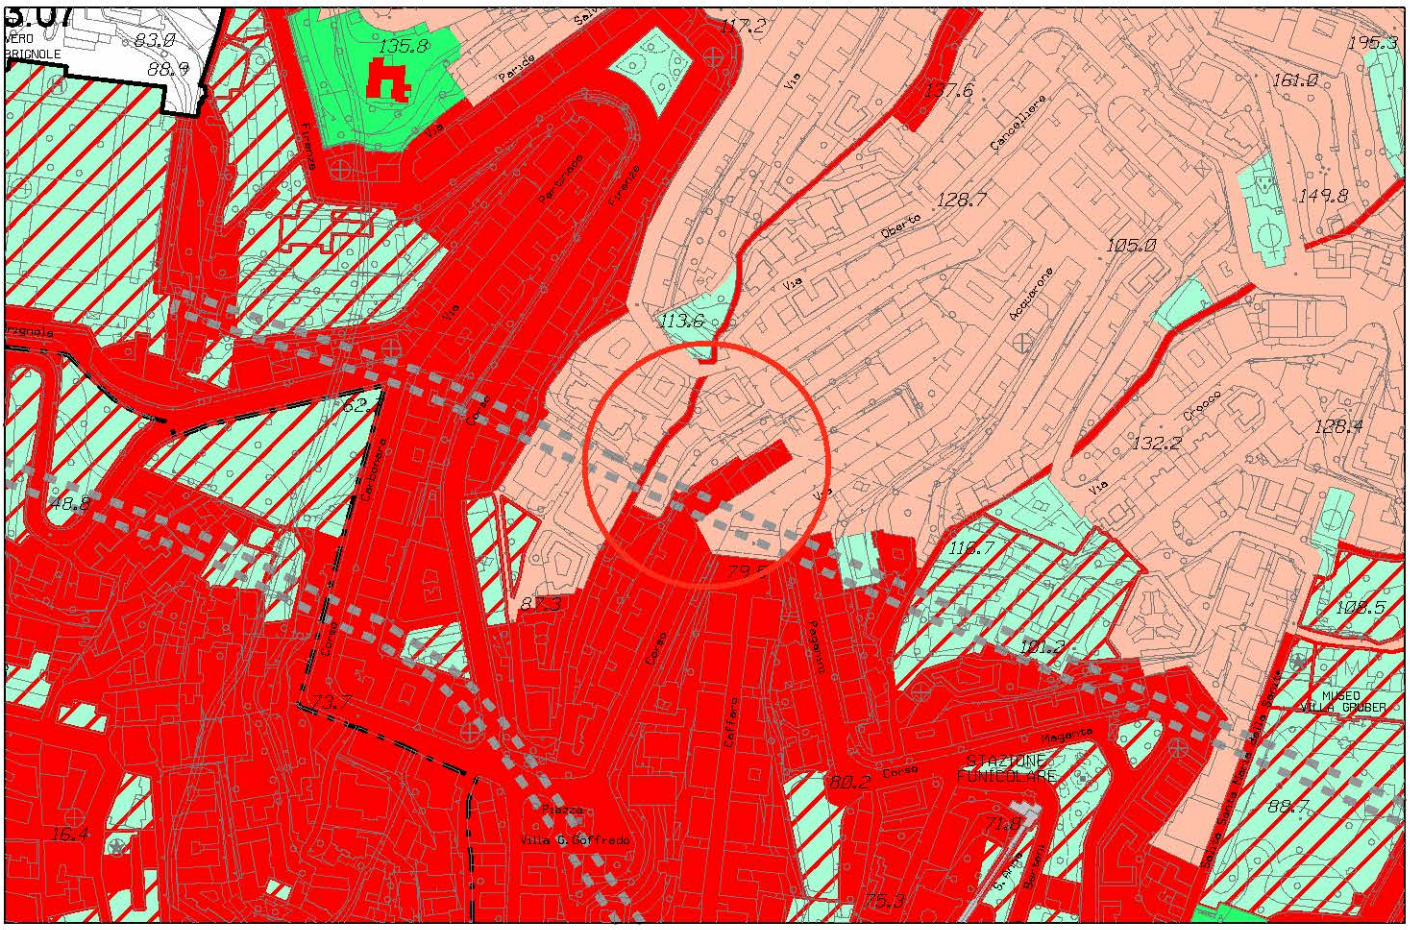

Stralcio P.U.C. Assetto Urbanistico - elaborazione conseguente ai pareri sovraordinati

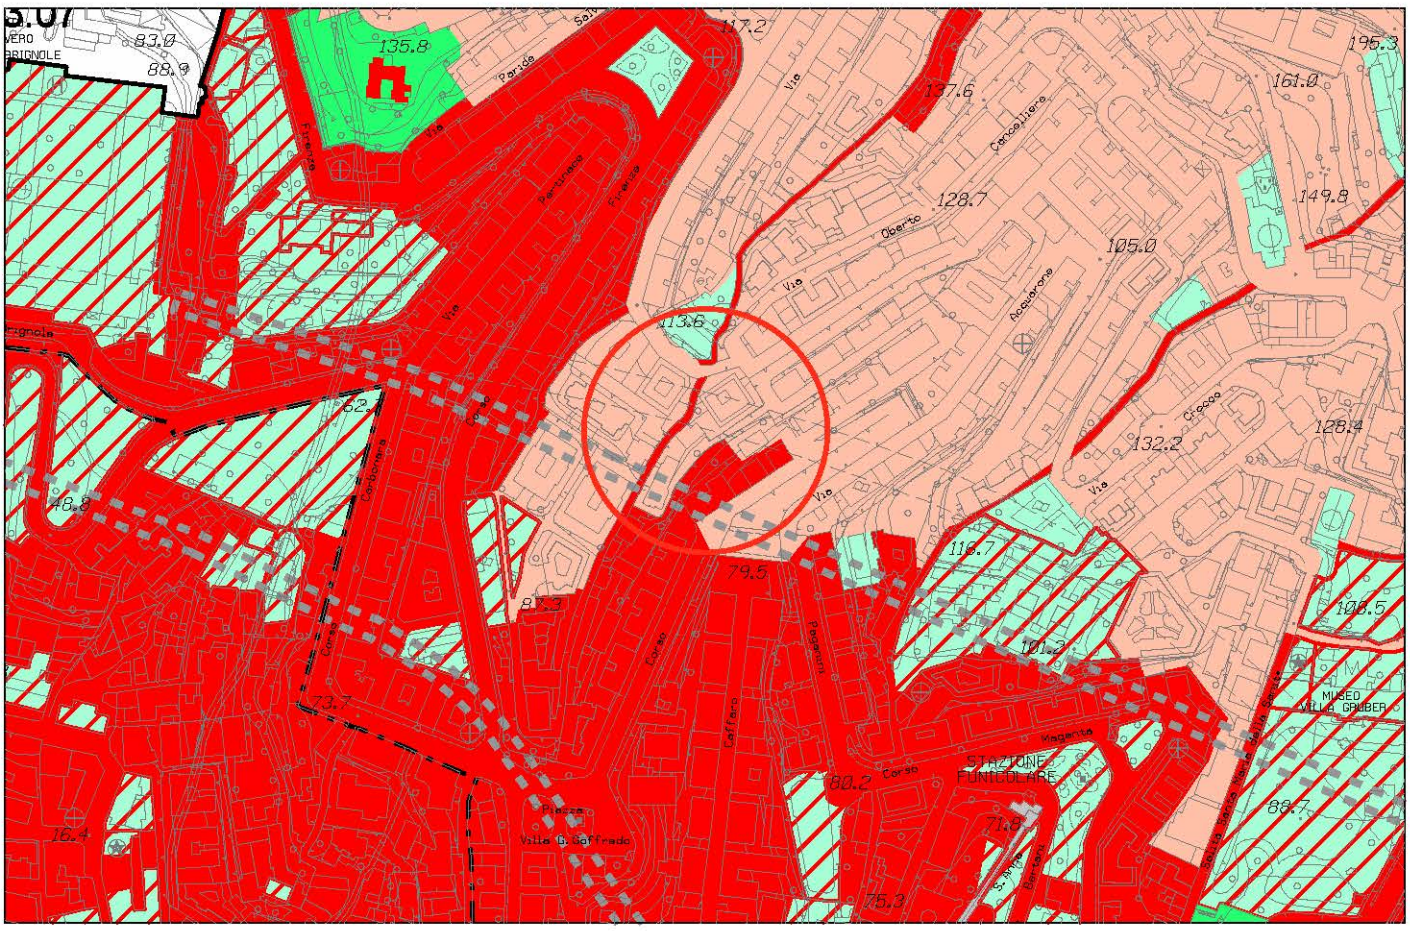


Stralcio P.U.C. Assetto Urbanistico - elaborazione conseguente ai pareri sovraordinati modificata


foglio 38 - scala 1 : 5.000

Municipio VII - PONENTE

OSSERVAZIONE N. 659 sub 1

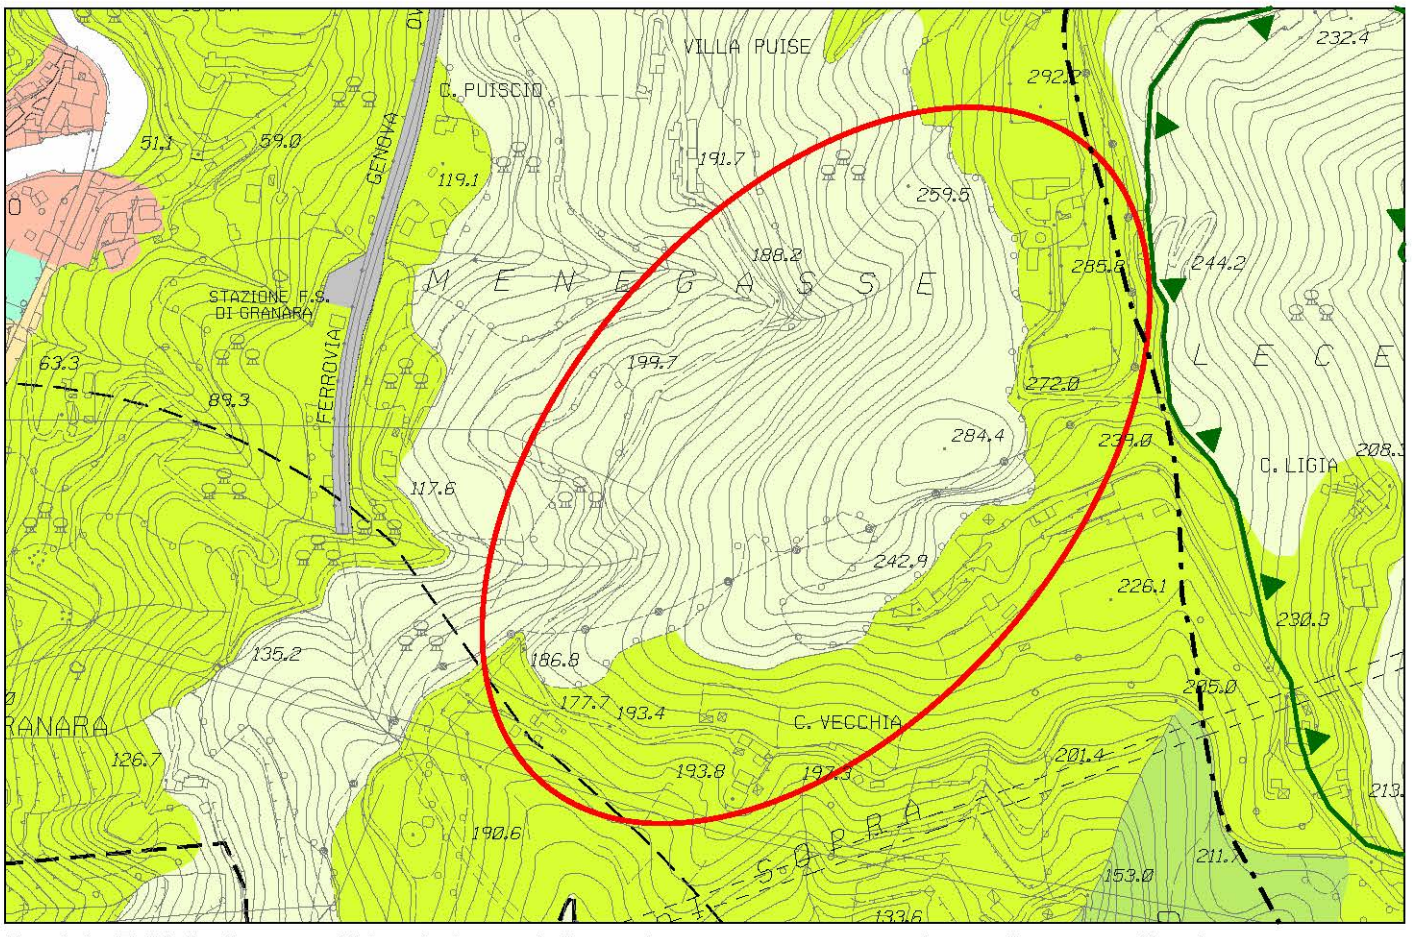

Stralcio P.U.C. Assetto Urbanistico - elaborazione conseguente ai pareri sovraordinati

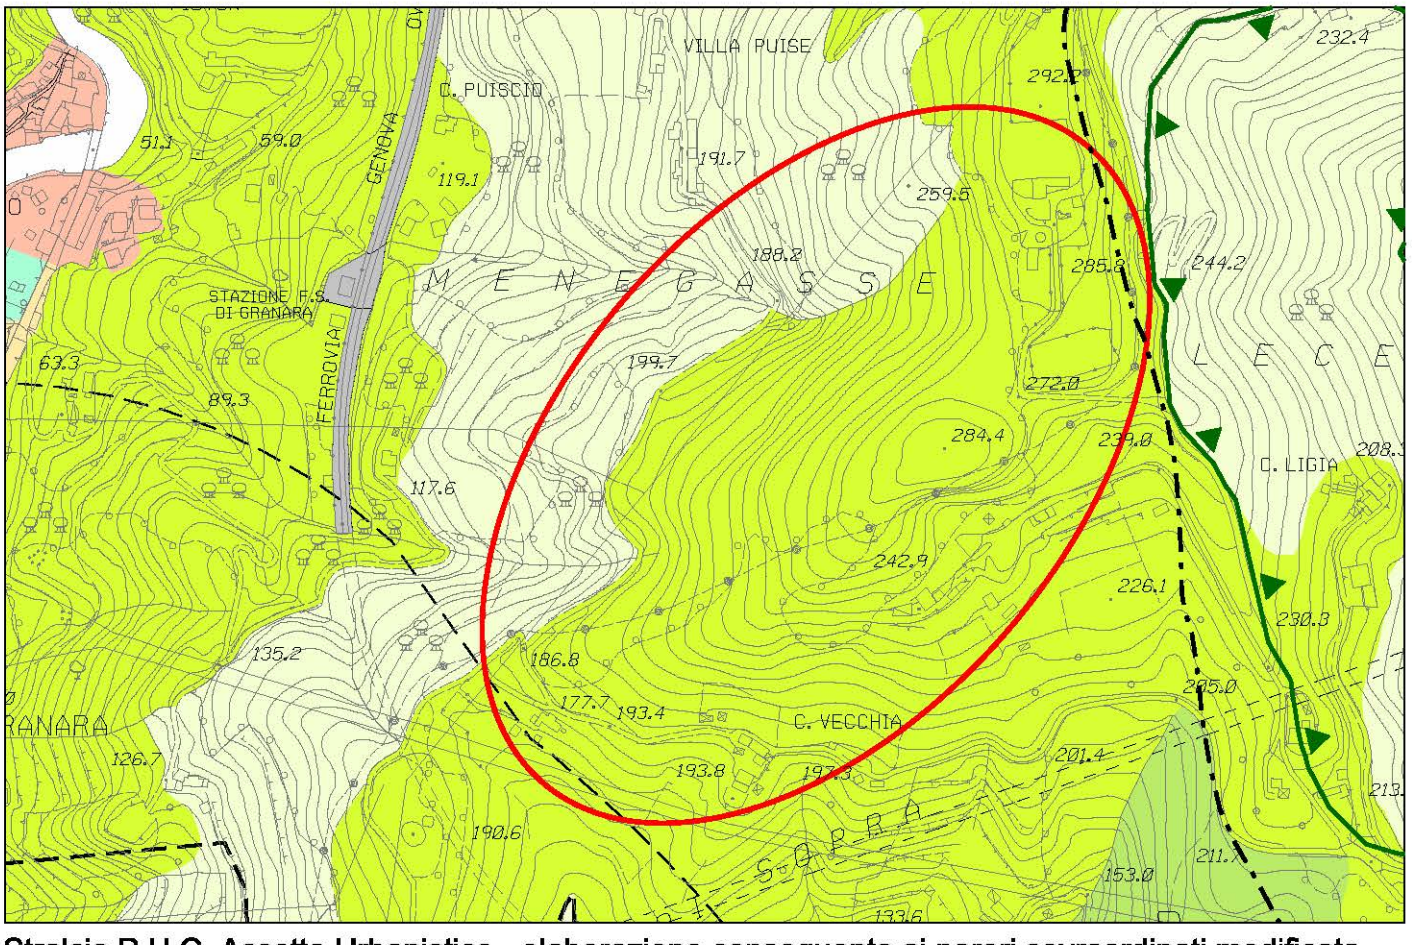


Stralcio P.U.C. Assetto Urbanistico - elaborazione conseguente ai pareri sovraordinati modificata


foglio 25 - scala 1 : 5.000

Municipio VII - PONENTE

OSSERVAZIONE N. 659 sub 2

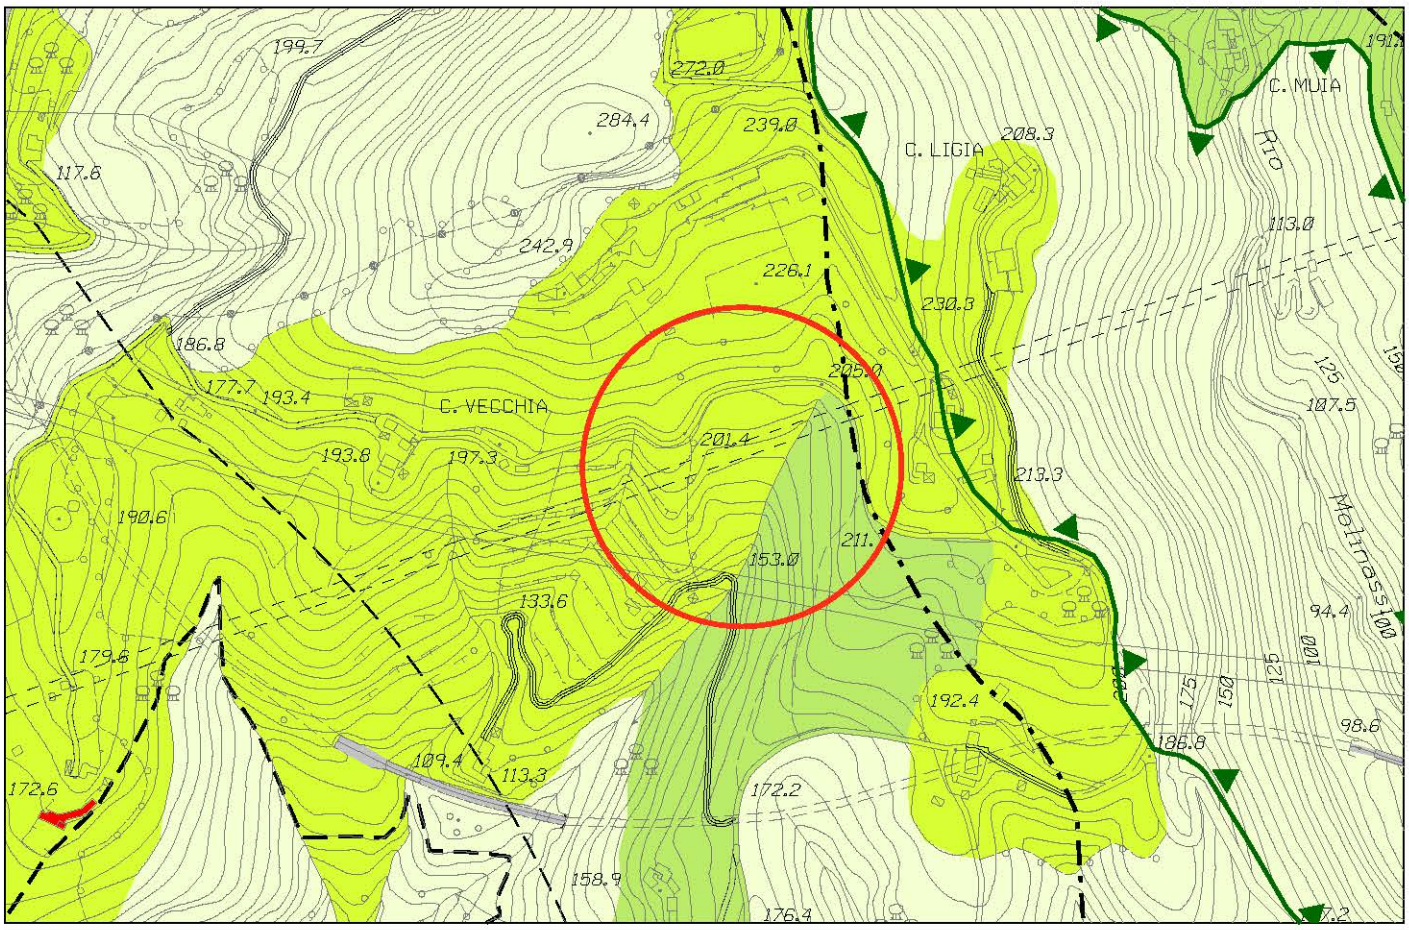


Stralcio P.U.C. Assetto Urbanistico - elaborazione conseguente ai pareri sovraordinati

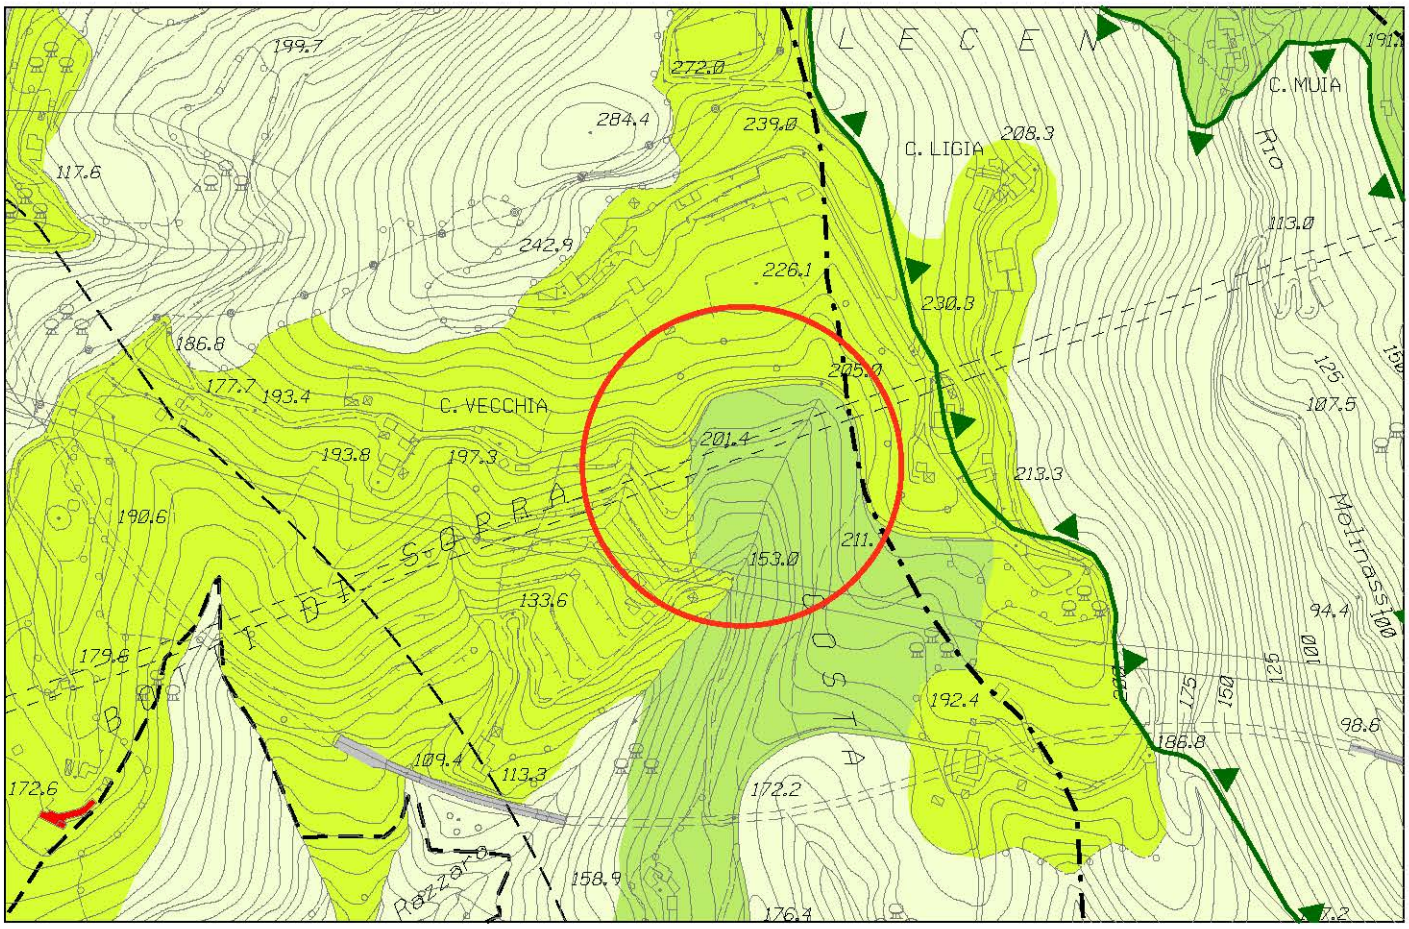

Stralcio P.U.C. Assetto Urbanistico - elaborazione conseguente ai pareri sovraordinati modificata


foglio 25 - scala 1 : 5.000



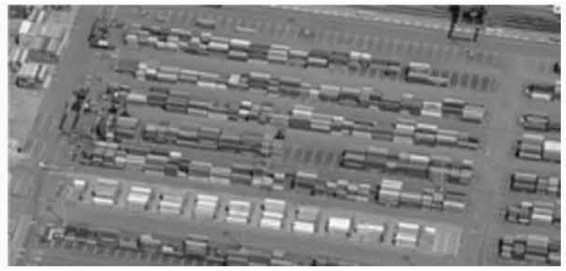





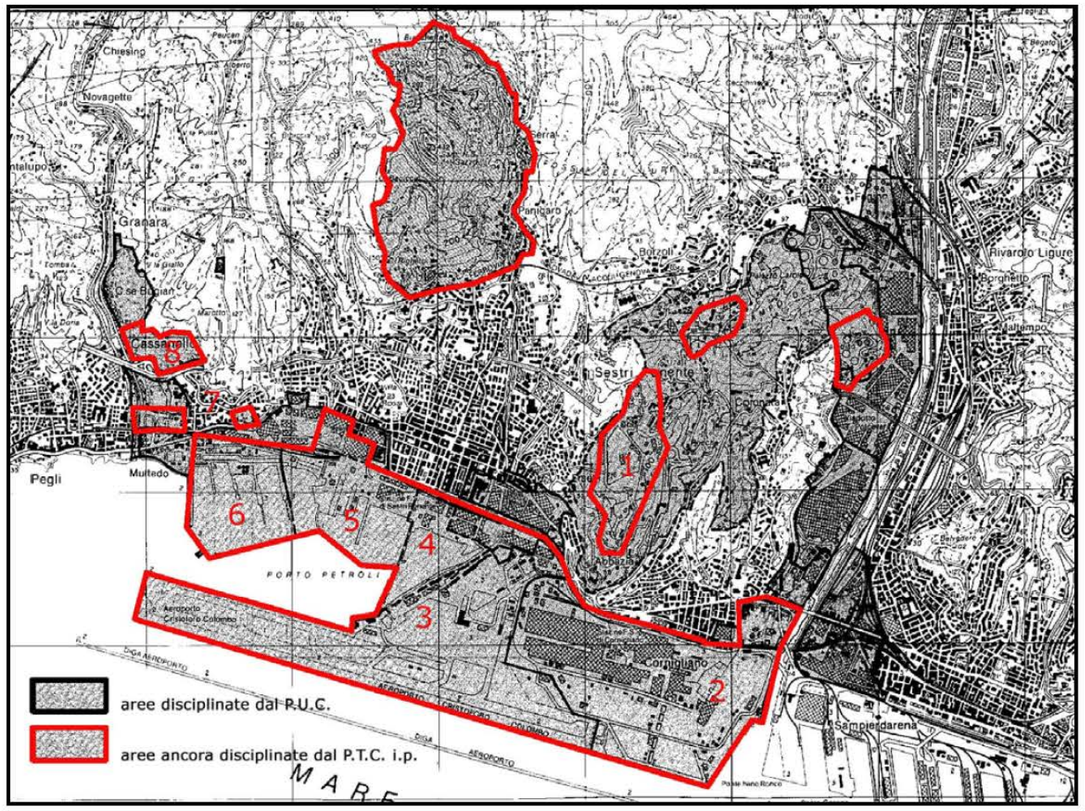

1. è stato sottoscritto, in data 4.04.2007 l'Accordo di Programma tra Regione, Comune , Università e Società GHT, inerente gli interventi di infrastrutturazione e di trasformazione dell'area di Erzelli per l'insediamento del Parco Scientifico Tecnologico.
2. è stato sottoscritto l'Accordo di Programma tra Enti Pubblici locali, in data 29.11.1999 per la riconversione delle acciaierie a ciclo integrale di Cornigliano in attività di lavorazione "a freddo", modificato in data in data 8.10.2005 , ed è in via di definizione lo Schema di Assetto Urbanistico che configura il nuovo assetto attraverso interventi di demolizione e di nuova costruzione;
3. è stato approvato lo Schema di Assetto Urbanistico dell'Aeroporto con D.C.C. 187/2002;
4. è quasi completata la riorganizzazione, anche in termini di potenziamento, degli spazi occupati dalla nautica da diporto e delle attività collaterali della "Marina" di Sestri mentre si consolida la presenza della Piaggio aeronautica;
5. sono stati avviati i contatti con la Società Fincantieri per avviare il processo di concentrazione delle attività cantieristiche nella zona a mare, sottostante la linea ferroviaria, al fine di liberare le aree soprastanti e ricucirle al tessuto urbano prospiciente;
6. il Piano Regolatore Portuale non ha recepito le indicazioni del PTC ip nei confronti delle aree occupate dal Porto Petroli; in questo caso il PRP prevede la concentrazione delle attività petrolifere nella parte di ponente(pontili alfa, beta e gamma) dell'attuale configurazione; per l'area di levante il Piano prevede di localizzare un nuovo polo per le rinfuse alimentari. In sede di approvazione la Regione ha introdotto in quest'ultima porzione d'area l'attività cantieristica anche al fine di favorire l'eventuale trasferimento delle porzioni della Fincantieri presenti a monte della linea ferroviaria;
7. è stato avviato il confronto con gli altri enti locali e le società Carmagnani e Superba allo scopo di individuare il sito dove trasferire le relative attività;
8. è in via di definizione il progetto relativo all'insediamento da realizzarsi sul'area di Fondega sud previa sottoscrizione dell'Accordo di Programma tra il Comune, Regione ed Eni


Risulta pertanto chiaro che, nella sostanza, si è esaurita la attività di pianificazione del piano stesso.

GLI SCENARI DEL SETTORE PRODUTTIVO DEL PIANO URBANISTICO COMUNALE APPROVATO NEL 2000.


Si riporta qui di seguito uno stralcio della relazione Illustrativa allegata al PUC 2000 contenente breve alcune considerazioni, che si ritiene ancora di grande attualità, sui diversi temi correlati al settore produttivo.

Le infrastrutture e i servizi
In primo luogo è infatti necessario sopperire alle carenze più gravi nel settore della mobilità (terzo valico ferroviario, raccordi portuali, viabilità di scorrimento, rifunzionalizzazione autostradale, rete metropolitana, parcheggi, senza dimenticare i vettori di informazione con le fibre ottiche), … il concorso finanziario di soggetti privati appare inoltre possibile nella realizzazione dei servizi, sia in termini di ritorni gestionali sia nell'impegno mirato degli oneri di urbanizzazione di operazioni immobiliare ovvero con altre forme di sostegno finanziario.

La politica delle aree per insediamenti produttivi
L'alto costo delle aree dell'ambito genovese viene spesso richiamato come fattore disincentivante per l'insediamento di nuove attività e determinante per l'allontanamento di quelle esistenti, all'atto di potenziali sviluppi o in occasione di trasferimenti e ristrutturazione aziendali …. Non si tratta però del solo elemento incidente in negativo sull'attrattività di Genova, dal momento che paiono risultare più condizionanti altri fattori, compresa l'incertezza dei tempi di approvazione dei progetti che può determinare considerevoli riflessi sugli oneri finanziari degli investimenti.
L'obiettivo non può essere che quello di ridurre i costi globali di impianto, tendendo ad avvicinare i livelli correnti dell'offerta ed operando su diversi fattori interagenti che concorrono a porre la città ai margini della competizione …
La situazione risulta condizionata essenzialmente da quattro fattori:
1 da un'offerta estremamente compressa, per effetto della carenza di aree libere o effettivamente liberabili …

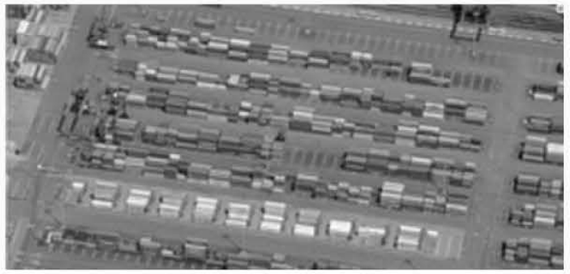

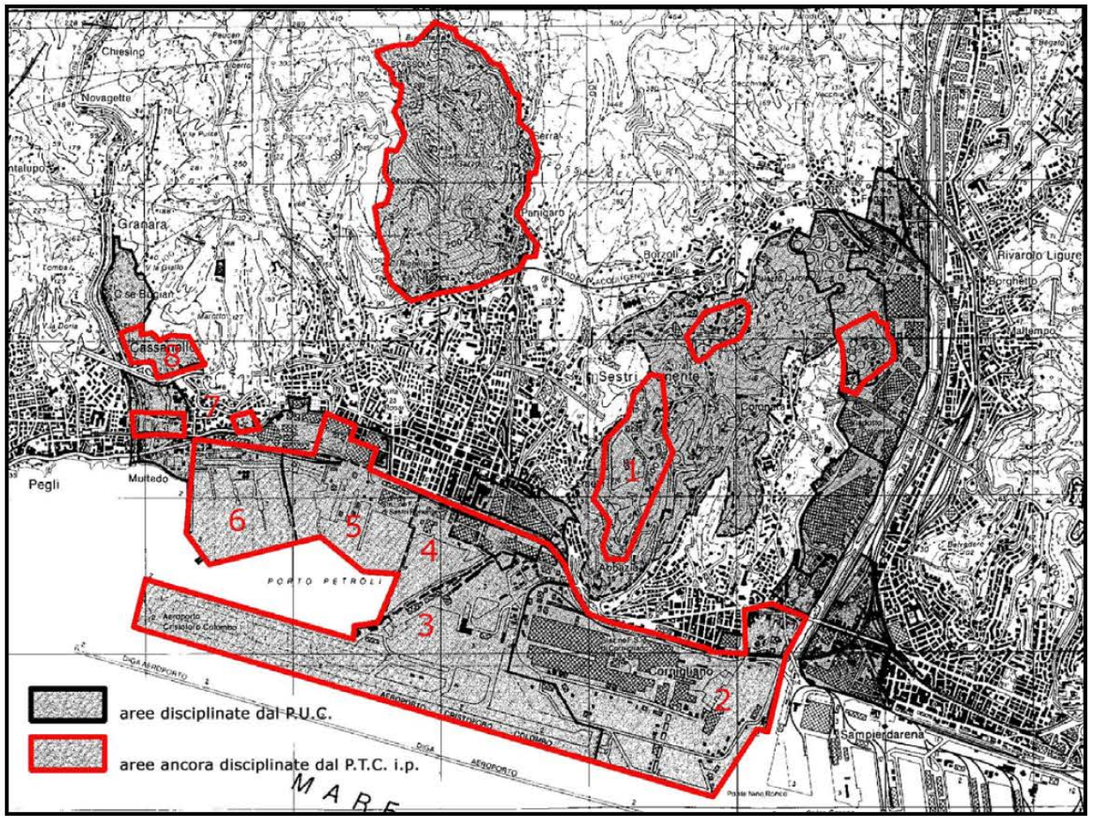

1. è stato sottoscritto, in data 4.04.2007 l'Accordo di Programma tra Regione, Comune , Università e Società GHT, inerente gli interventi di infrastrutturazione e di trasformazione dell'area di Erzelli per l'insediamento del Parco Scientifico Tecnologico.
2. è stato sottoscritto l'Accordo di Programma tra Enti Pubblici locali, in data 29.11.1999 per la riconversione delle acciaierie a ciclo integrale di Cornigliano in attività di lavorazione "a freddo", modificato in data in data 8.10.2005 , ed **stato sottoscritto** lo Schema di Assetto Urbanistico **con D.C.C. n. 65 del 15.09.2009 relativo al Polo Siderurgico di Cornigliano** che configura il nuovo assetto attraverso interventi di demolizione e di nuova costruzione;
3. è stato approvato lo Schema di Assetto Urbanistico dell'Aeroporto con D.C.C. 187/2002;
4. è quasi completata la riorganizzazione, anche in termini di potenziamento, degli spazi occupati dalla nautica da diporto e delle attività collaterali della "Marina" di Sestri mentre si consolida la presenza della Piaggio aeronautica;
5. sono stati avviati i contatti con la Società Fincantieri per avviare il processo di concentrazione delle attività cantieristiche nella zona a mare, sottostante la linea ferroviaria, al fine di liberare le aree soprastanti e ricucirle al tessuto urbano prospiciente;
6. il Piano Regolatore Portuale non ha recepito le indicazioni del PTC ip nei confronti delle aree occupate dal Porto Petroli; in questo caso il PRP prevede la concentrazione delle attività petrolifere nella parte di ponente(pontili alfa, beta e gamma) dell'attuale configurazione; per l'area di levante il Piano prevede di localizzare un nuovo polo per le rinfuse alimentari. In sede di approvazione la Regione ha introdotto in quest'ultima porzione d'area l'attività cantieristica anche al fine di favorire l'eventuale trasferimento delle porzioni della Fincantieri presenti a monte della linea ferroviaria;
7. è stato avviato il confronto con gli altri enti locali e le società Carmagnani e Superba allo scopo di individuare il sito dove trasferire le relative attività;
8. è in via di definizione il progetto relativo all'insediamento da realizzarsi sul'area di Fondega sud previa sottoscrizione dell'Accordo di Programma tra il Comune, Regione ed Eni


Risulta pertanto chiaro che, nella sostanza, si è esaurita la attività di pianificazione del piano stesso.

GLI SCENARI DEL SETTORE PRODUTTIVO DEL PIANO URBANISTICO COMUNALE APPROVATO NEL 2000.


Si riporta qui di seguito uno stralcio della relazione Illustrativa allegata al PUC 2000 contenente breve alcune considerazioni, che si ritiene ancora di grande attualità, sui diversi temi correlati al settore produttivo.

Le infrastrutture e i servizi
In primo luogo è infatti necessario sopperire alle carenze più gravi nel settore della mobilità (terzo valico ferroviario, raccordi portuali, viabilità di scorrimento, rifunzionalizzazione autostradale, rete metropolitana, parcheggi, senza dimenticare i vettori di informazione con le fibre ottiche), … il concorso finanziario di soggetti privati appare inoltre possibile nella realizzazione dei servizi, sia in termini di ritorni gestionali sia nell'impegno mirato degli oneri di urbanizzazione di operazioni immobiliare ovvero con altre forme di sostegno finanziario.

La politica delle aree per insediamenti produttivi
L'alto costo delle aree dell'ambito genovese viene spesso richiamato come fattore disincentivante per l'insediamento di nuove attività e determinante per l'allontanamento di quelle esistenti, all'atto di potenziali sviluppi o in occasione di trasferimenti e ristrutturazione aziendali …. Non si tratta però del solo elemento incidente in negativo sull'attrattività di Genova, dal momento che paiono risultare più condizionanti altri fattori, compresa l'incertezza dei tempi di approvazione dei progetti che può determinare considerevoli riflessi sugli oneri finanziari degli investimenti.
L'obiettivo non può essere che quello di ridurre i costi globali di impianto, tendendo ad avvicinare i livelli correnti dell'offerta ed operando su diversi fattori interagenti che concorrono a porre la città ai margini della competizione …
La situazione risulta condizionata essenzialmente da quattro fattori:
1 da un'offerta estremamente compressa, per effetto della carenza di aree libere o effettivamente liberabili …

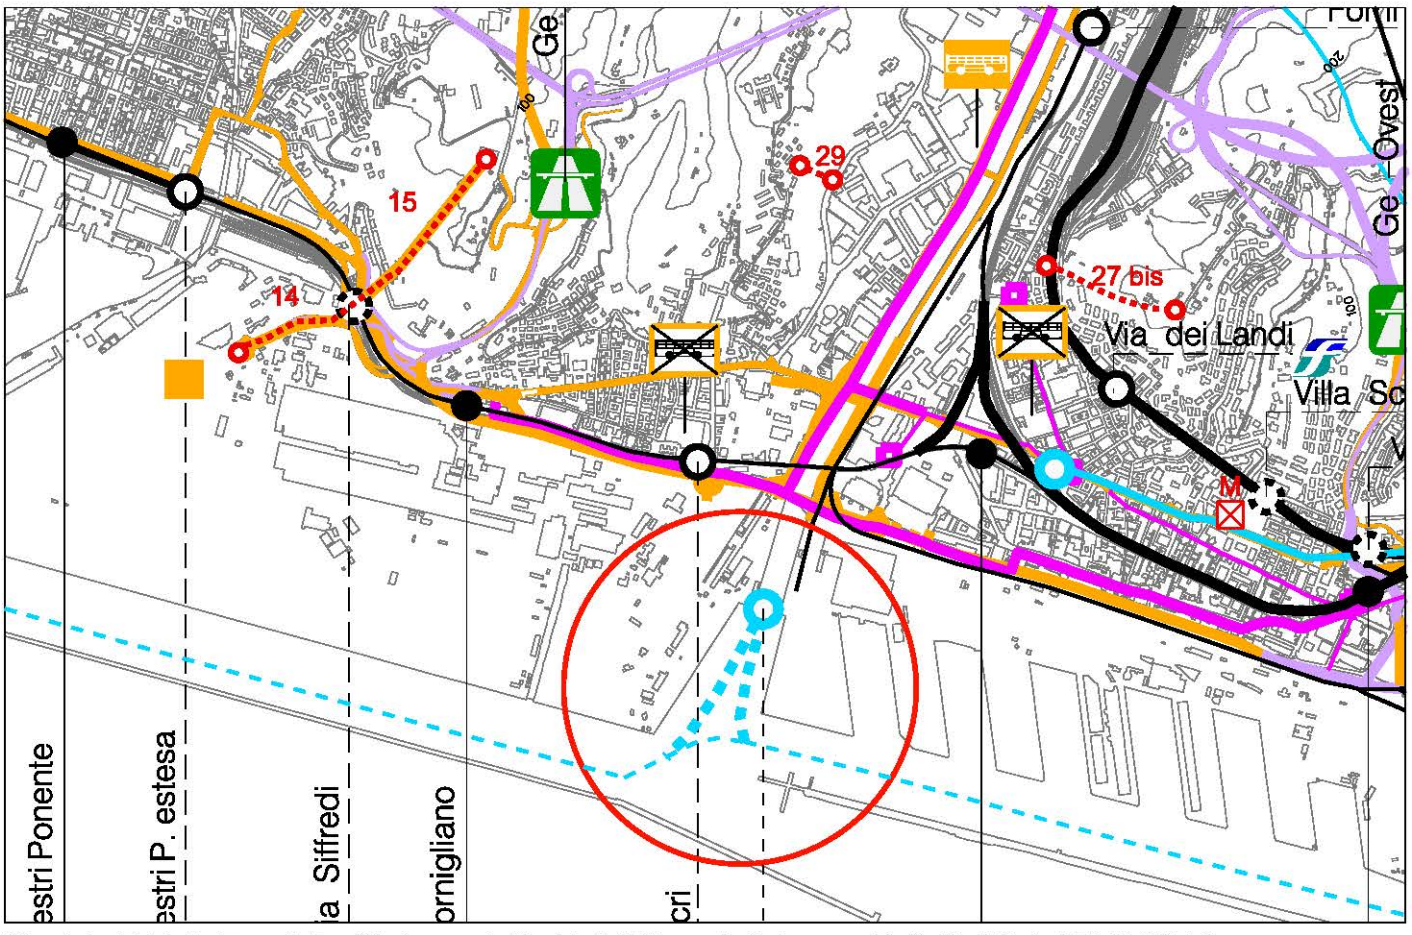

Stralcio P.U.C. Tav.2.5 - Sistema della Mobilità - adottato con D.C.C. 92 del 7/12/2011

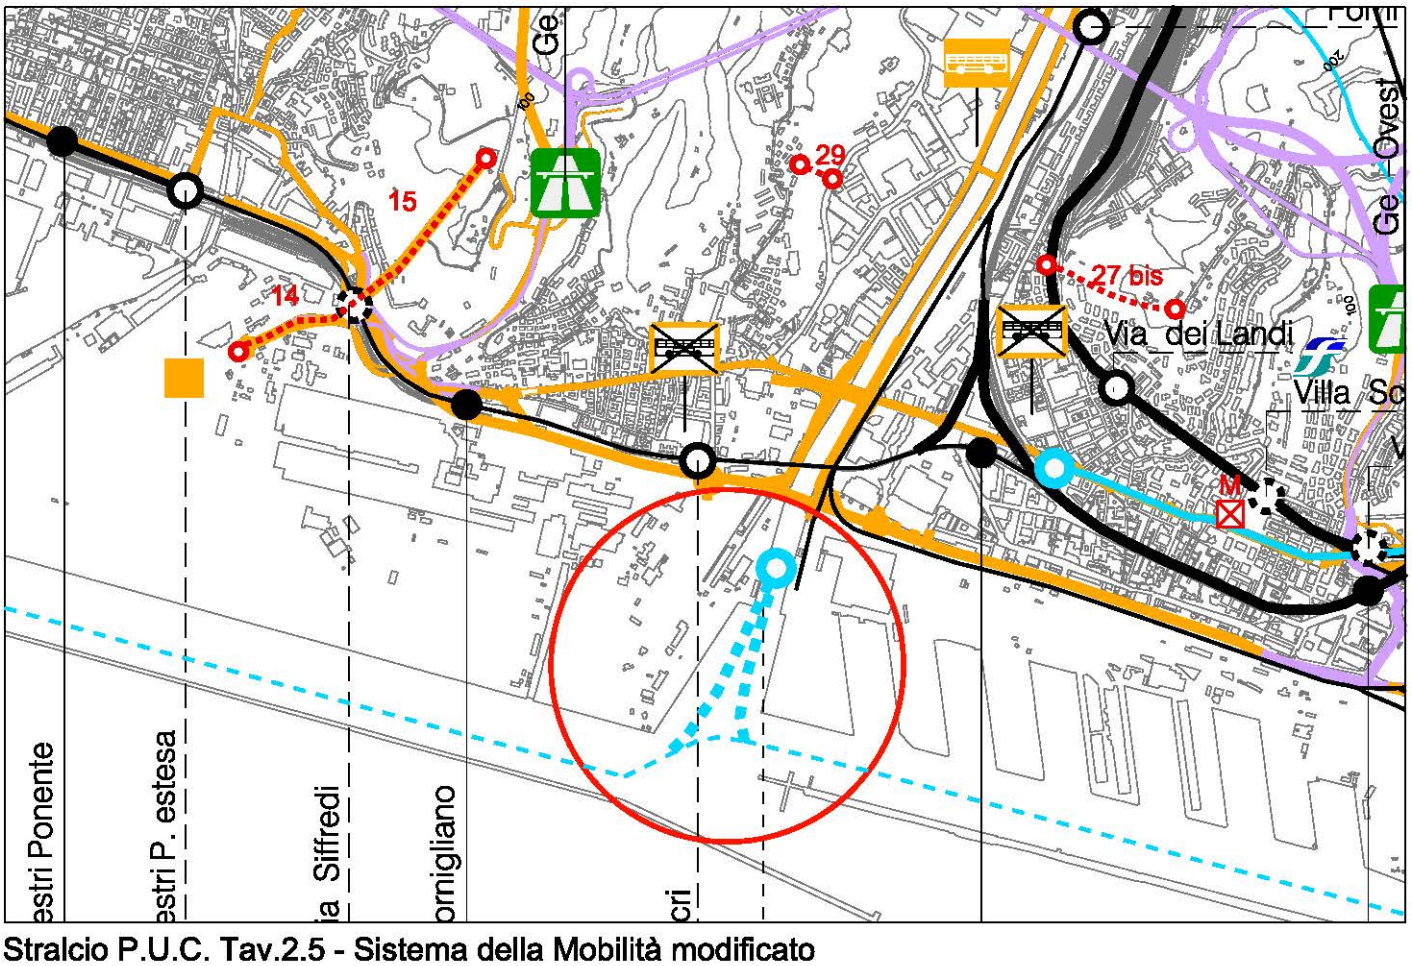


Stralcio P.U.C. Tav.2.5 - Sistema della Mobilità modificato


scala 1 : 25.000

Municipio I - CENTRO EST

OSSERVAZIONE N. 665

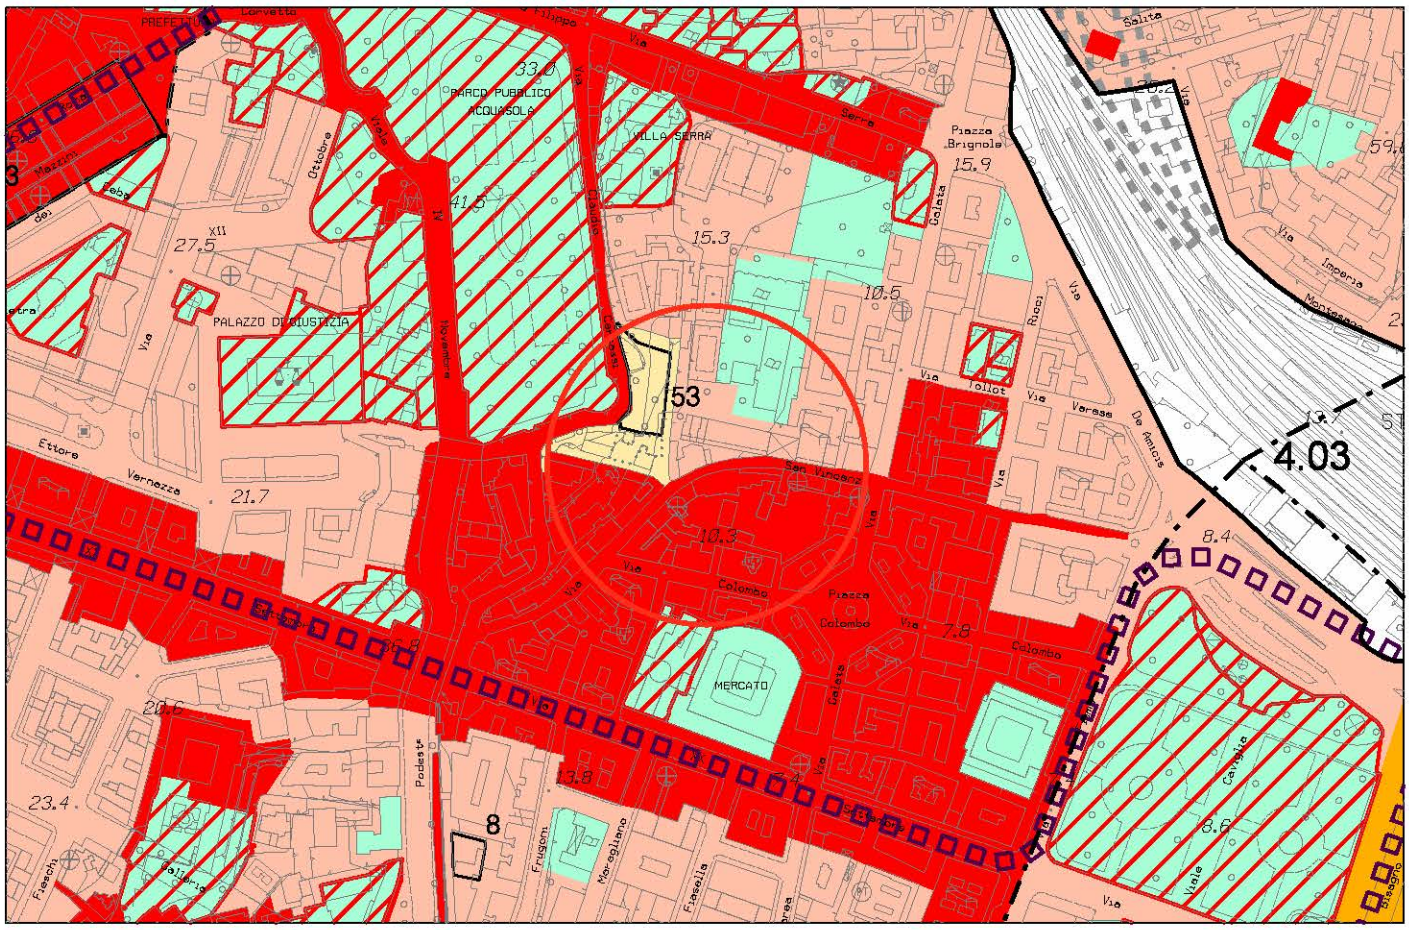

Stralcio P.U.C. Assetto Urbanistico - elaborazione conseguente ai pareri sovraordinati

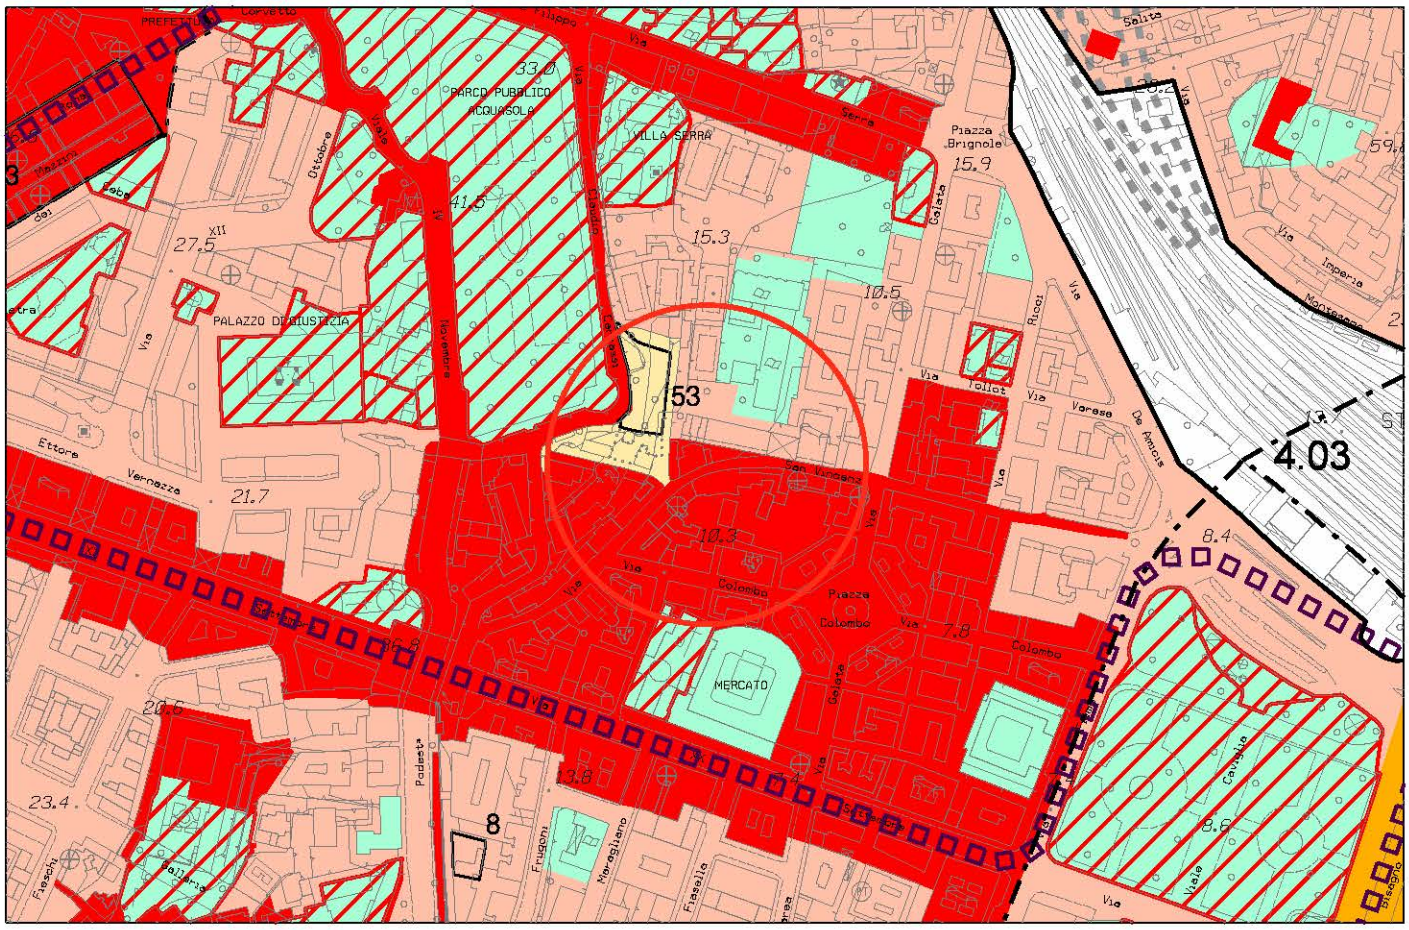


Stralcio P.U.C. Assetto Urbanistico - elaborazione conseguente ai pareri sovraordinati modificata


foglio 38 - scala 1 : 5.000

Municipio VII - PONENTE

OSSERVAZIONE N. 669 sub 52

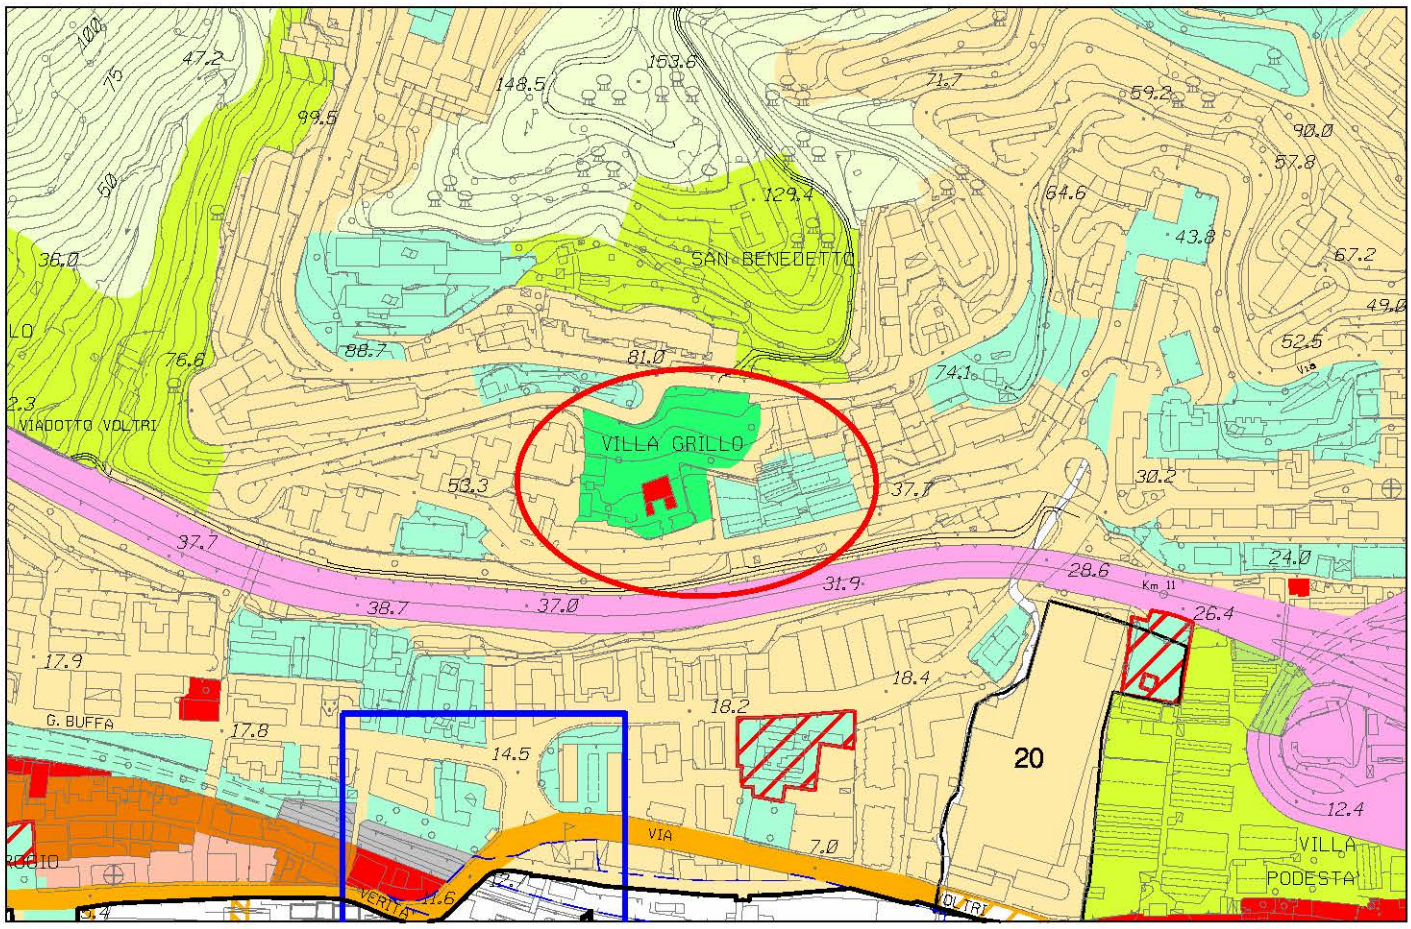

Stralcio P.U.C. Assetto Urbanistico - elaborazione conseguente ai pareri sovraordinati

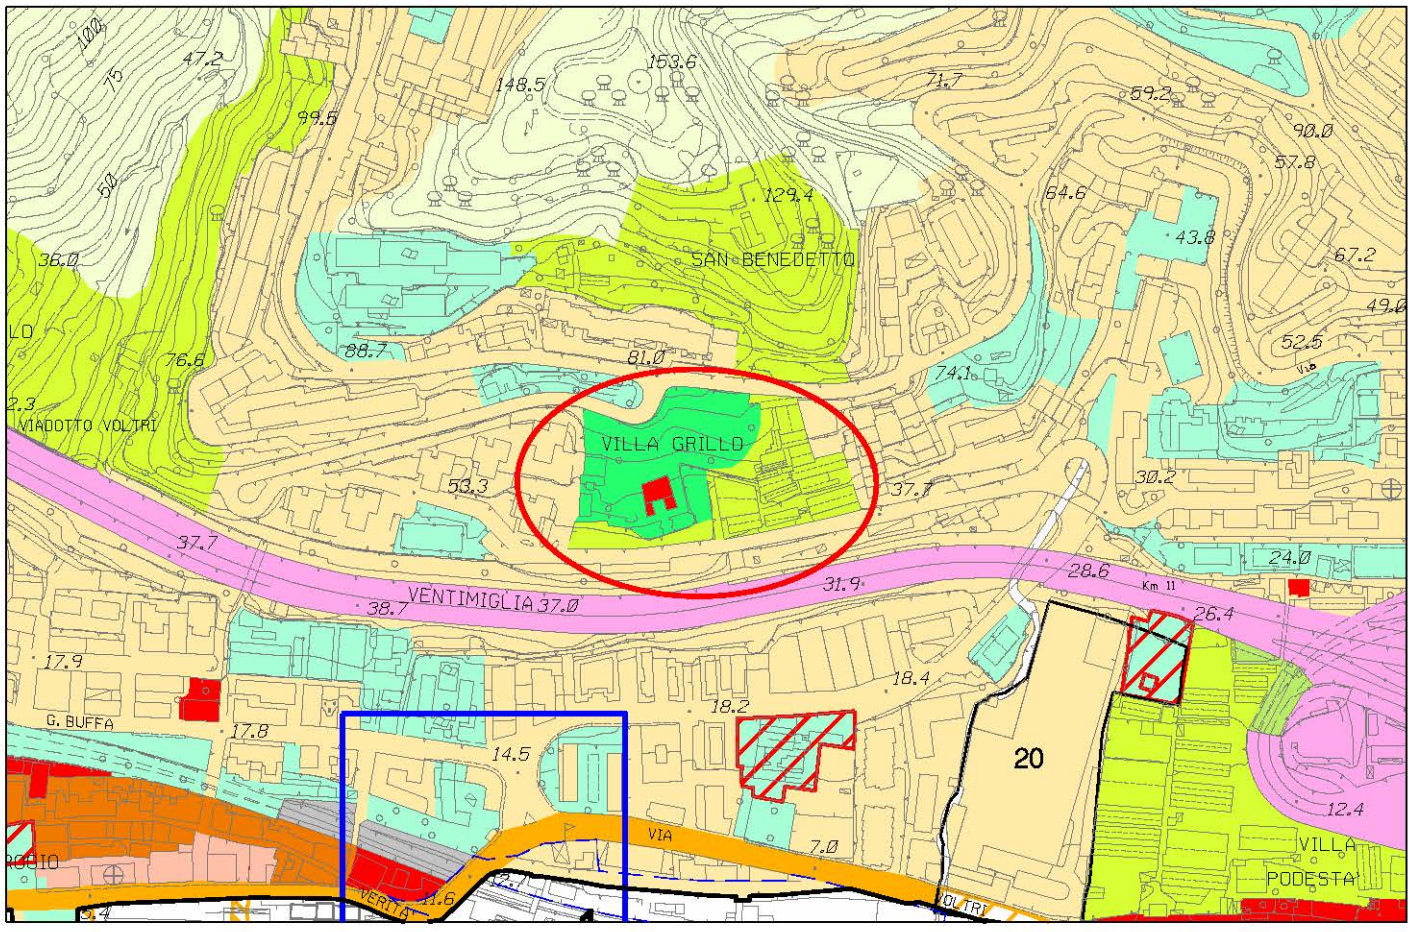


Stralcio P.U.C. Assetto Urbanistico - elaborazione conseguente ai pareri sovraordinati modificata


foglio 24 - scala 1 : 5.000

Municipio VII - Ponente

OSSERVAZIONE N. 669 SUB 52

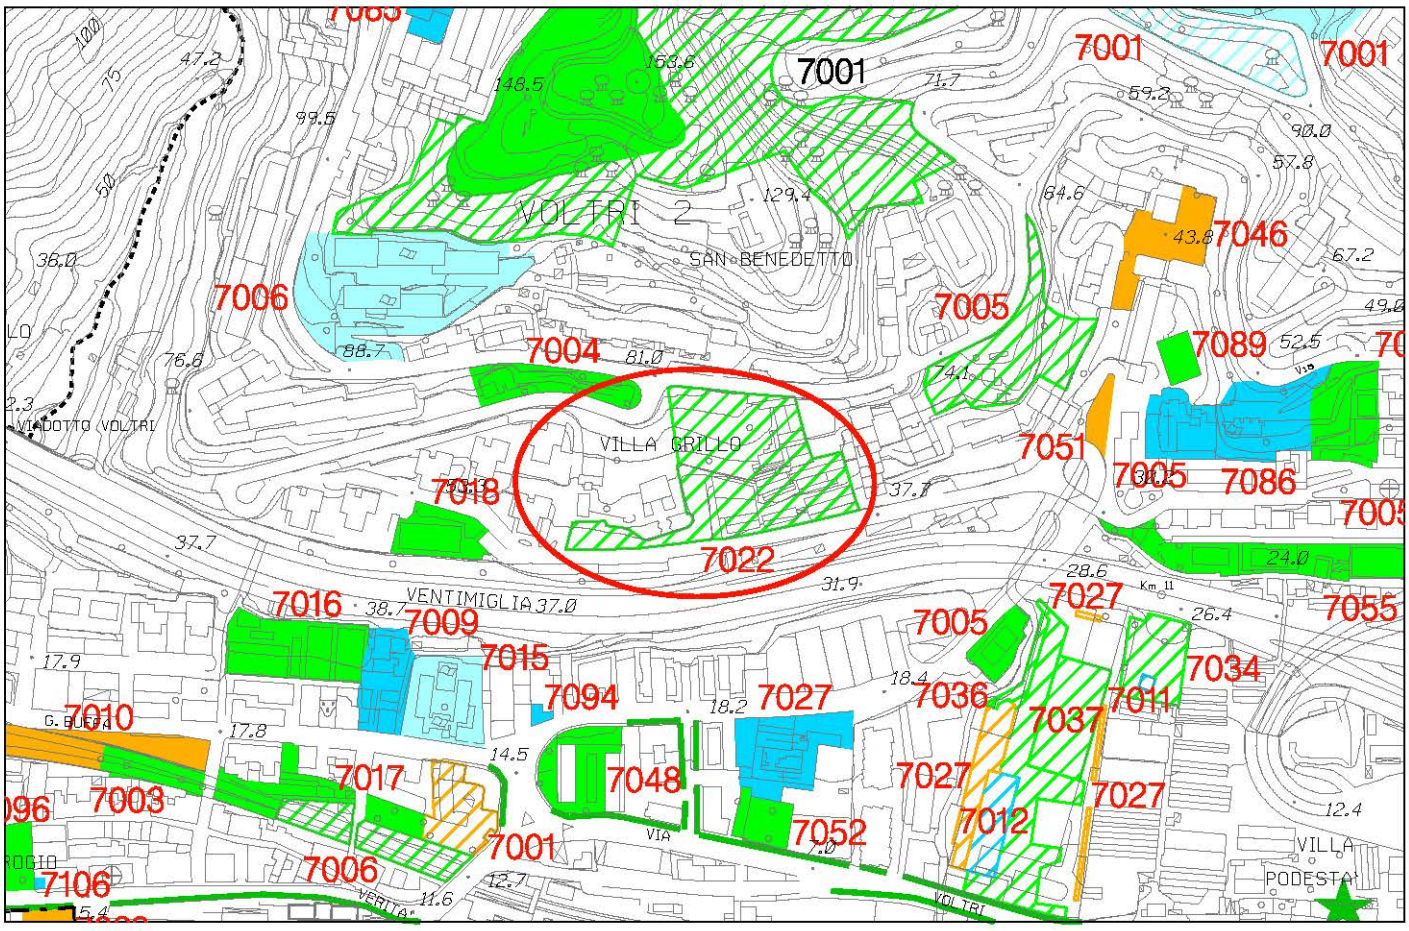

Stralcio P.U.C. Sistema dei Servizi Pubblici SIS-S - adottato con D.C.C. 92 del 7/12/2011

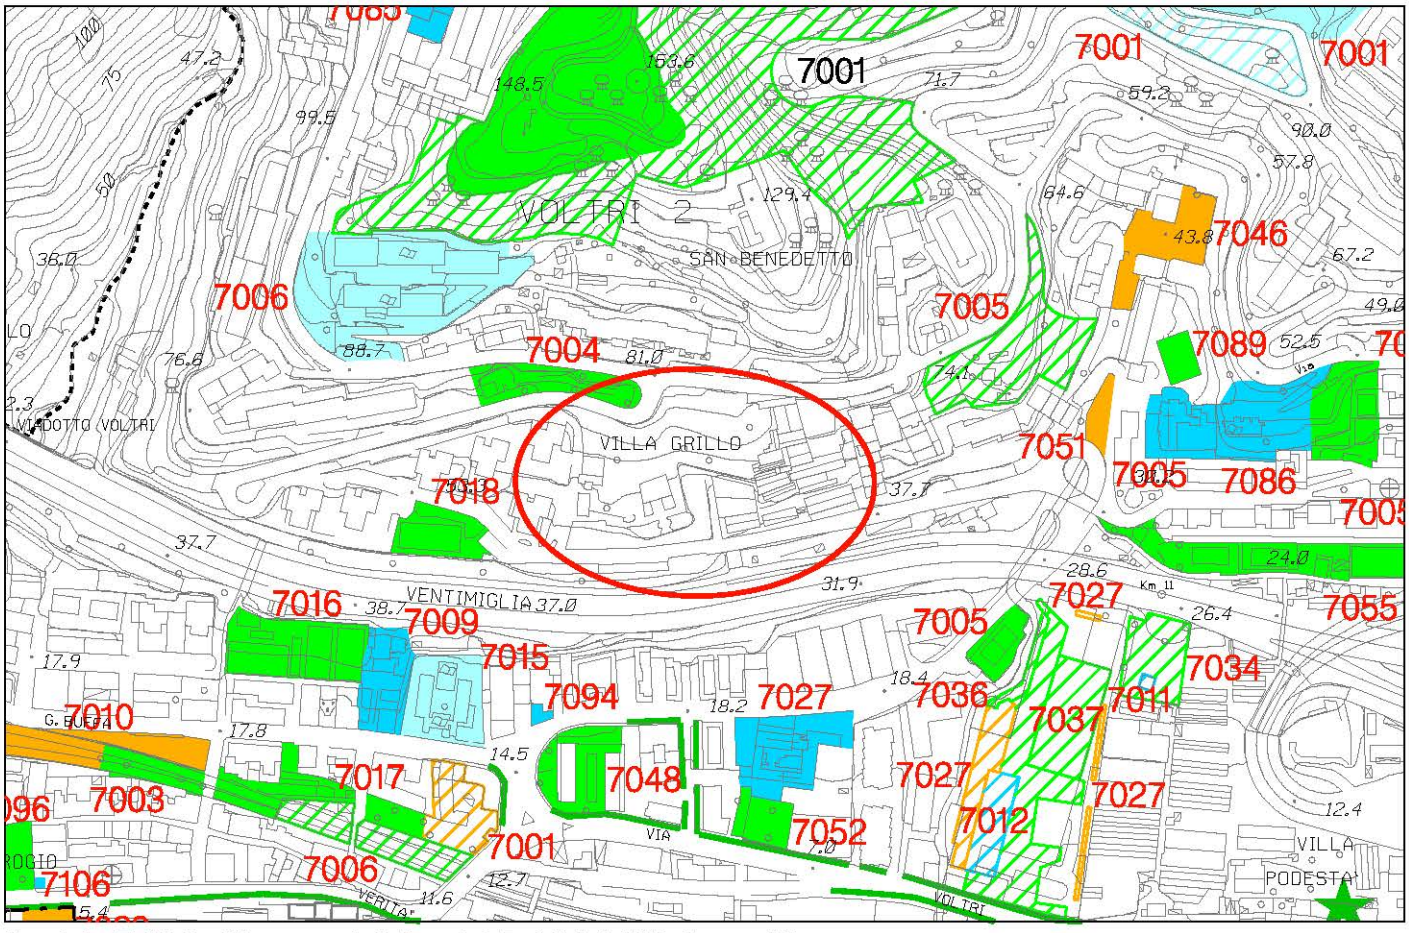


Stralcio P.U.C. Sistema dei Servizi Pubblici SIS-S modificato


foglio 24 - scala 1 : 5.000

Municipio V - PONENTE

OSSERVAZIONE N. 669 sub 179

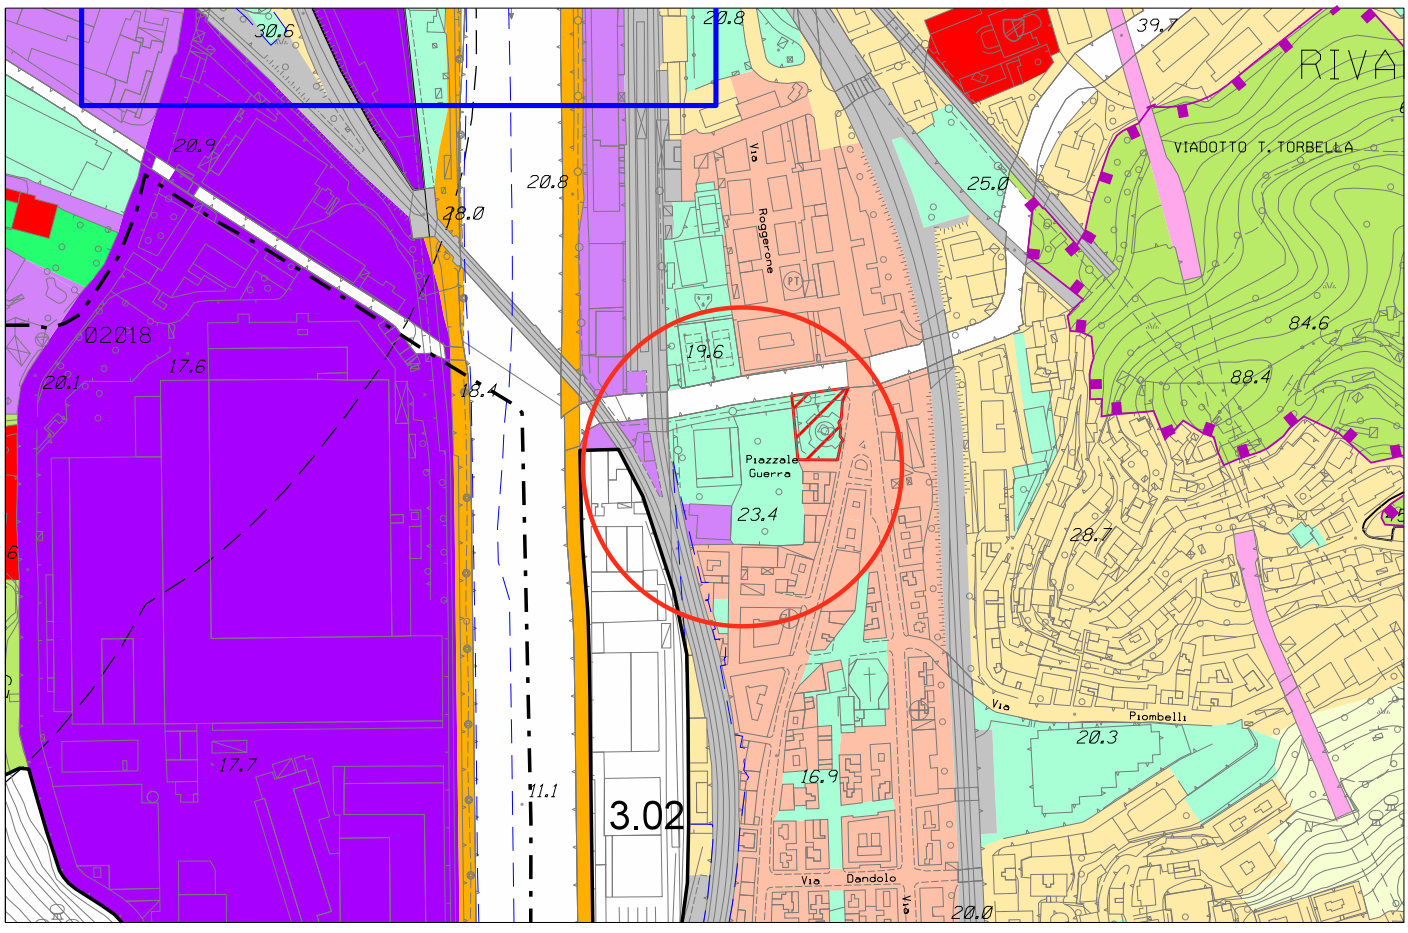

Stralcio P.U.C. Assetto Urbanistico - elaborazione conseguente ai pareri sovraordinati

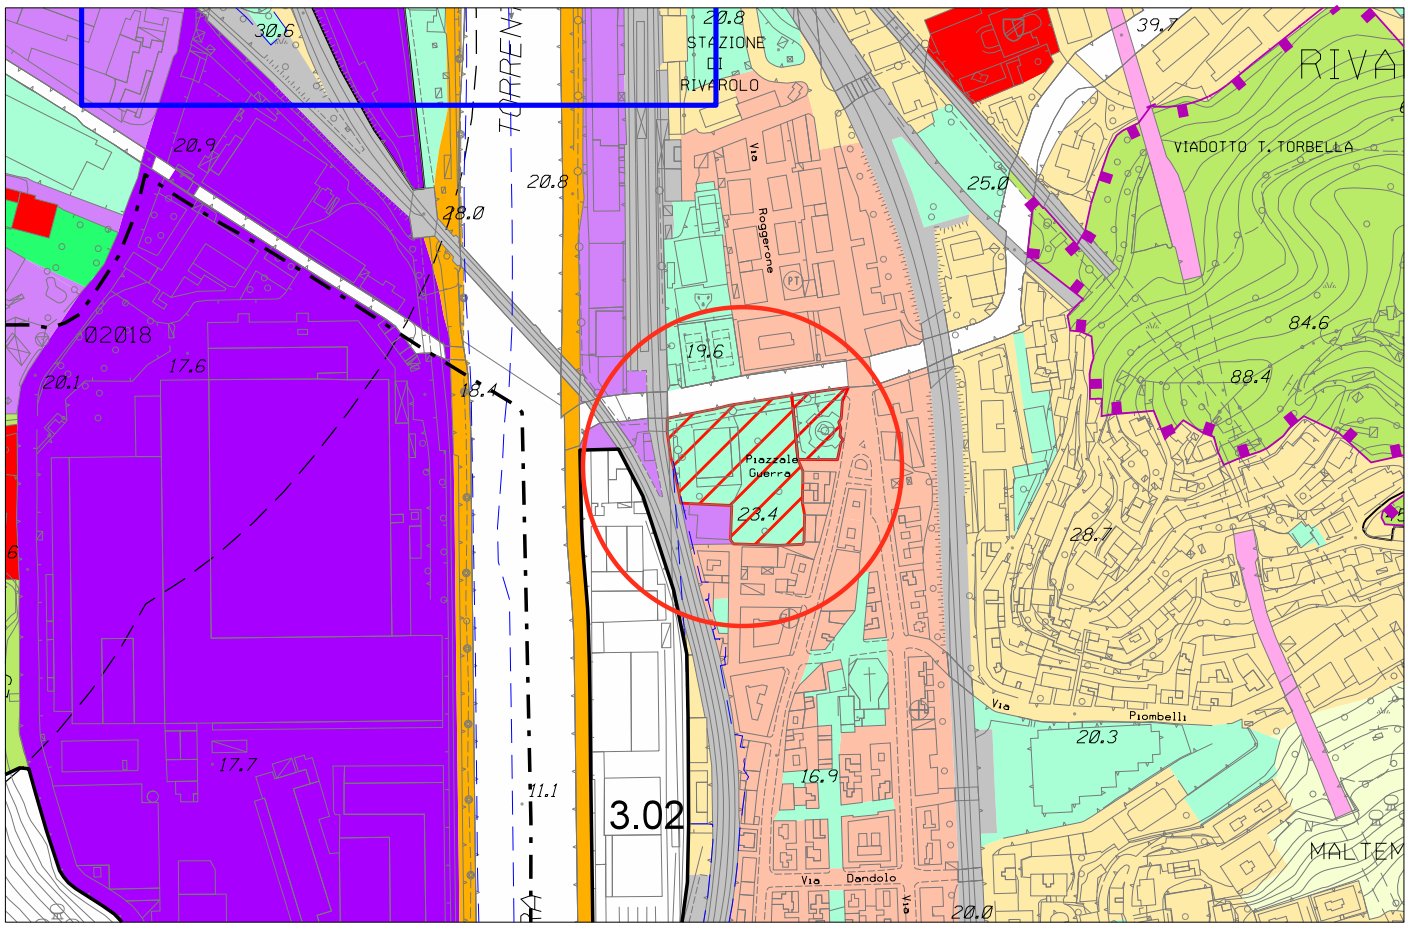


Stralcio P.U.C. Assetto Urbanistico - elaborazione conseguente ai pareri sovraordinati modificata


foglio 27 - scala 1 : 5.000

Municipio II - CENTRO OVEST

OSSERVAZIONE N. 669 sub 222

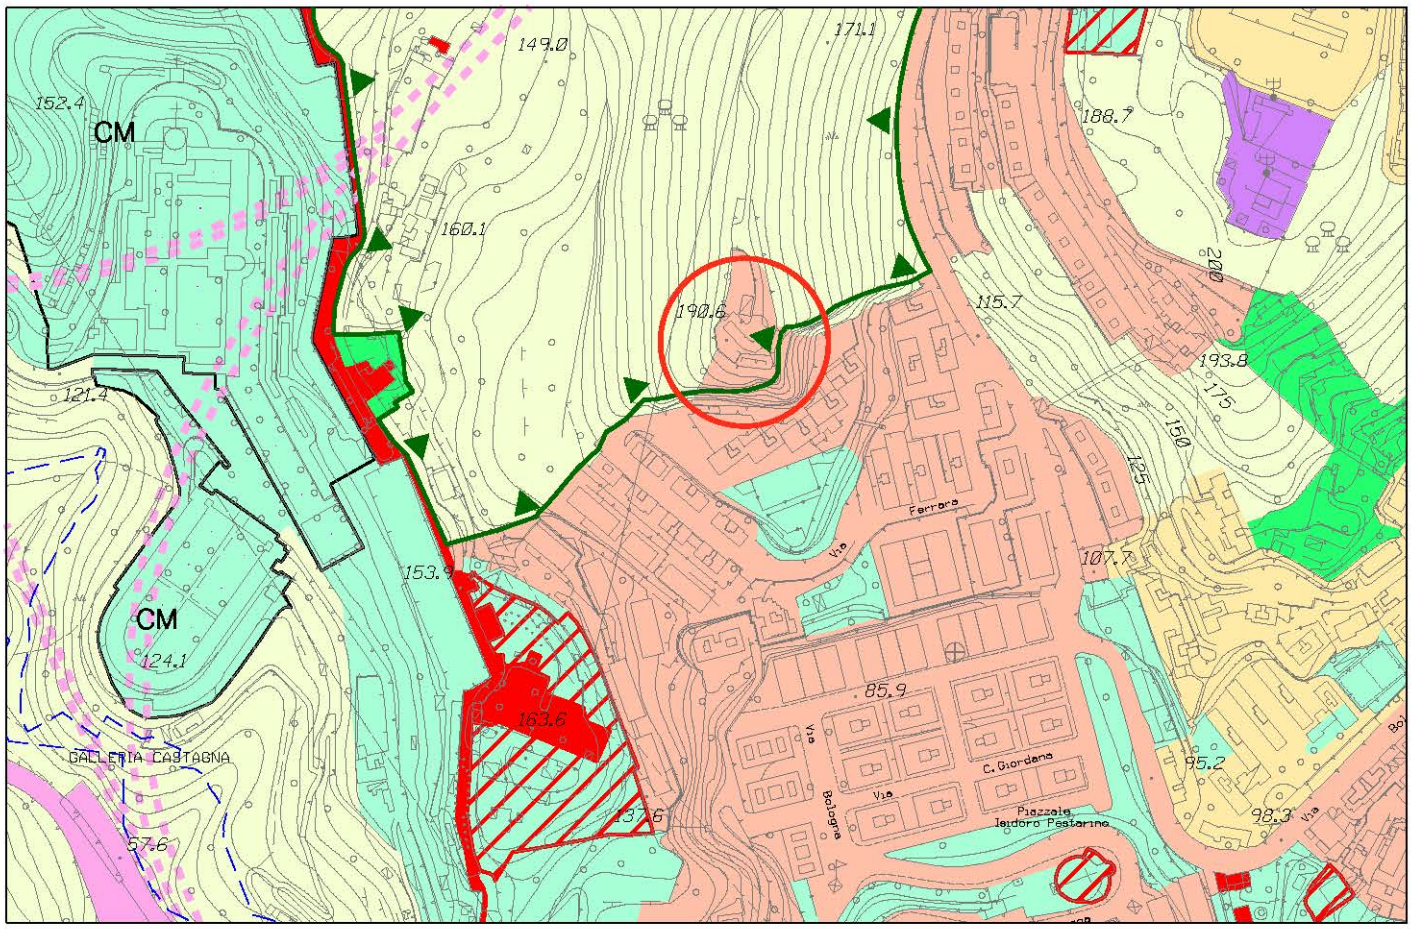

Stralcio P.U.C. Assetto Urbanistico - elaborazione conseguente ai pareri sovraordinati

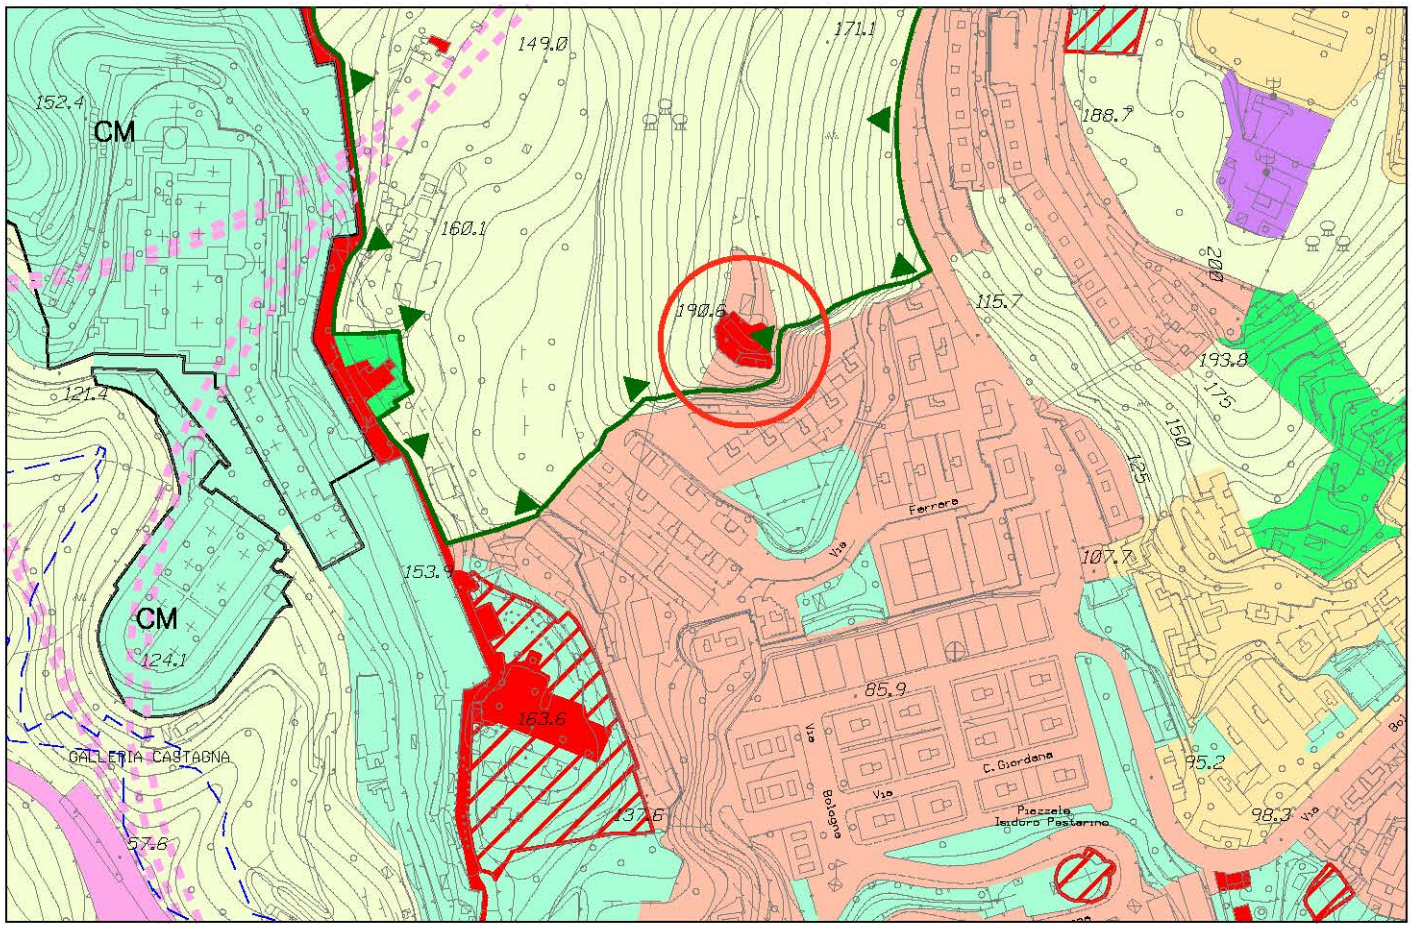


Stralcio P.U.C. Assetto Urbanistico - elaborazione conseguente ai pareri sovraordinati modificata


foglio 37 - scala 1 : 5.000

Municipio V - VAL POLCEVERA

OSSERVAZIONE N. 672

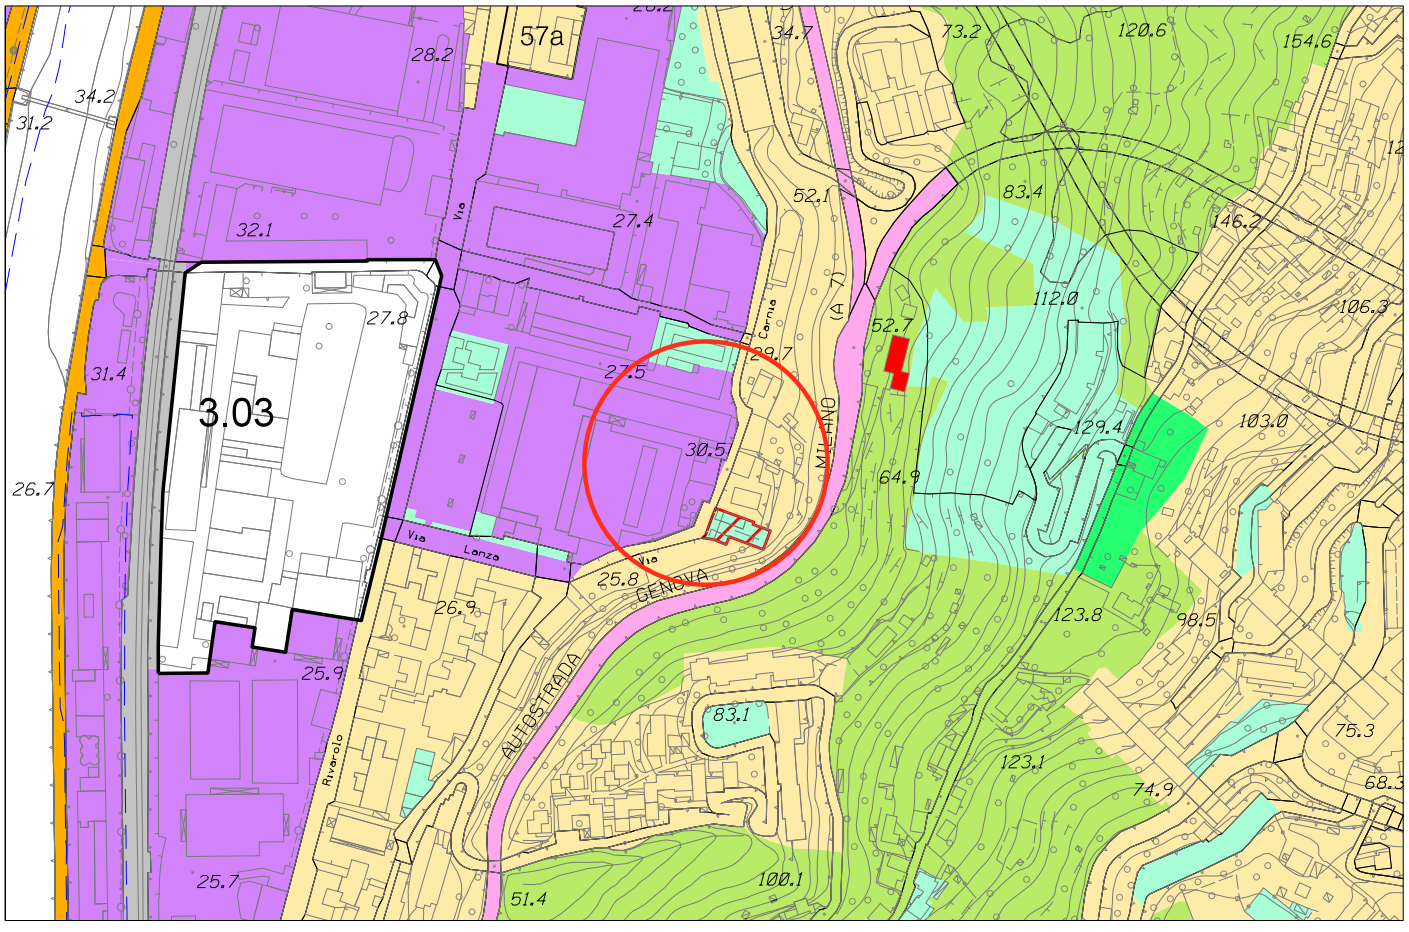

Stralcio P.U.C. Assetto Urbanistico - elaborazione conseguente ai pareri sovraordinati

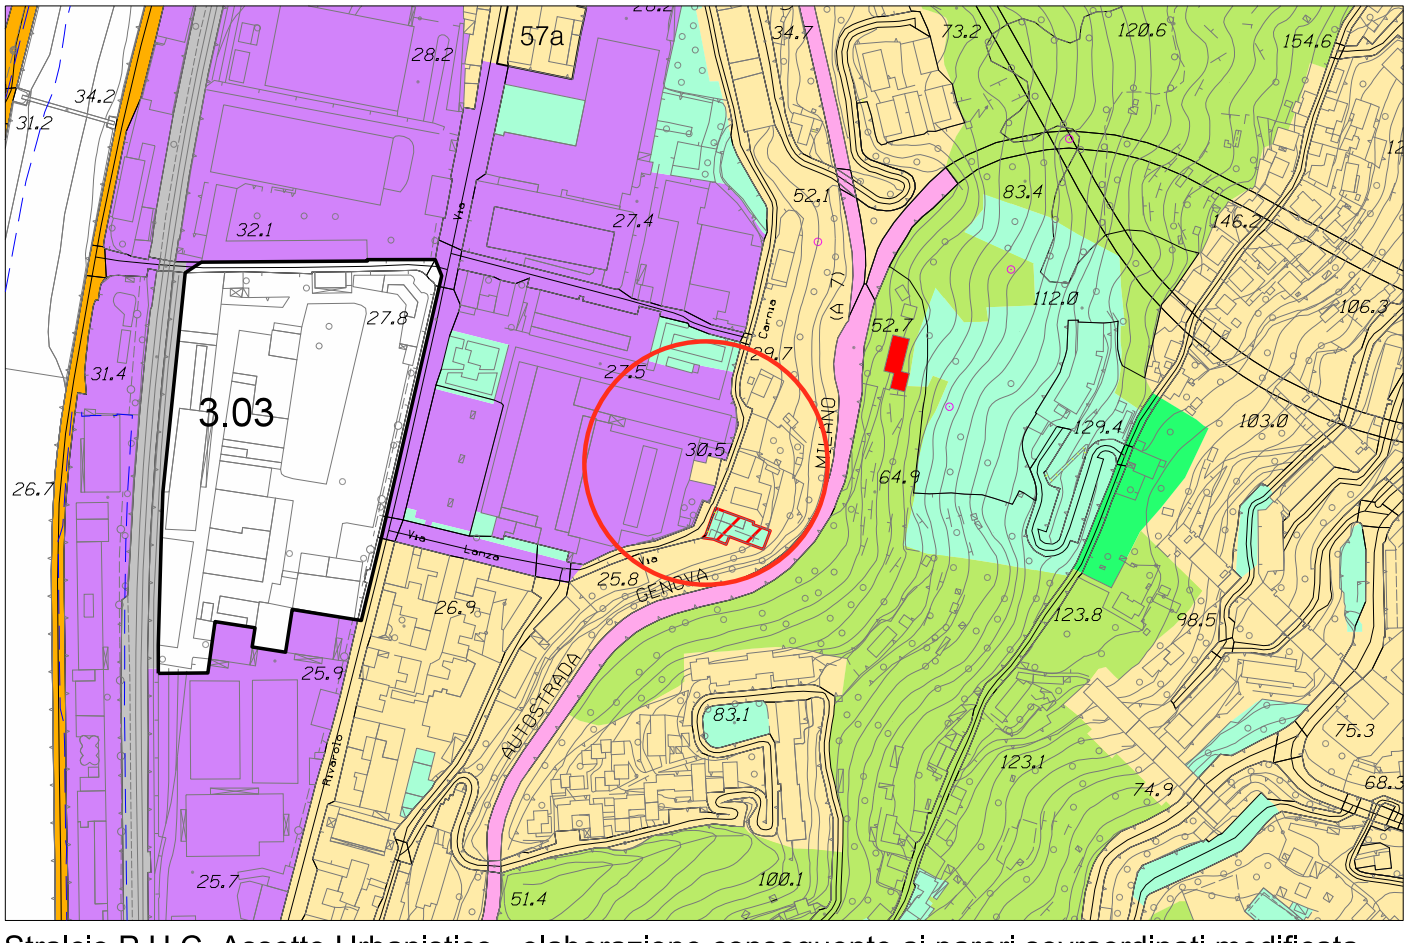


Stralcio P.U.C. Assetto Urbanistico - elaborazione conseguente ai pareri sovraordinati modificata


foglio 27 - scala 1 : 5.000

Municipio VI - MEDIO PONENTE

OSSERVAZIONE N. 675

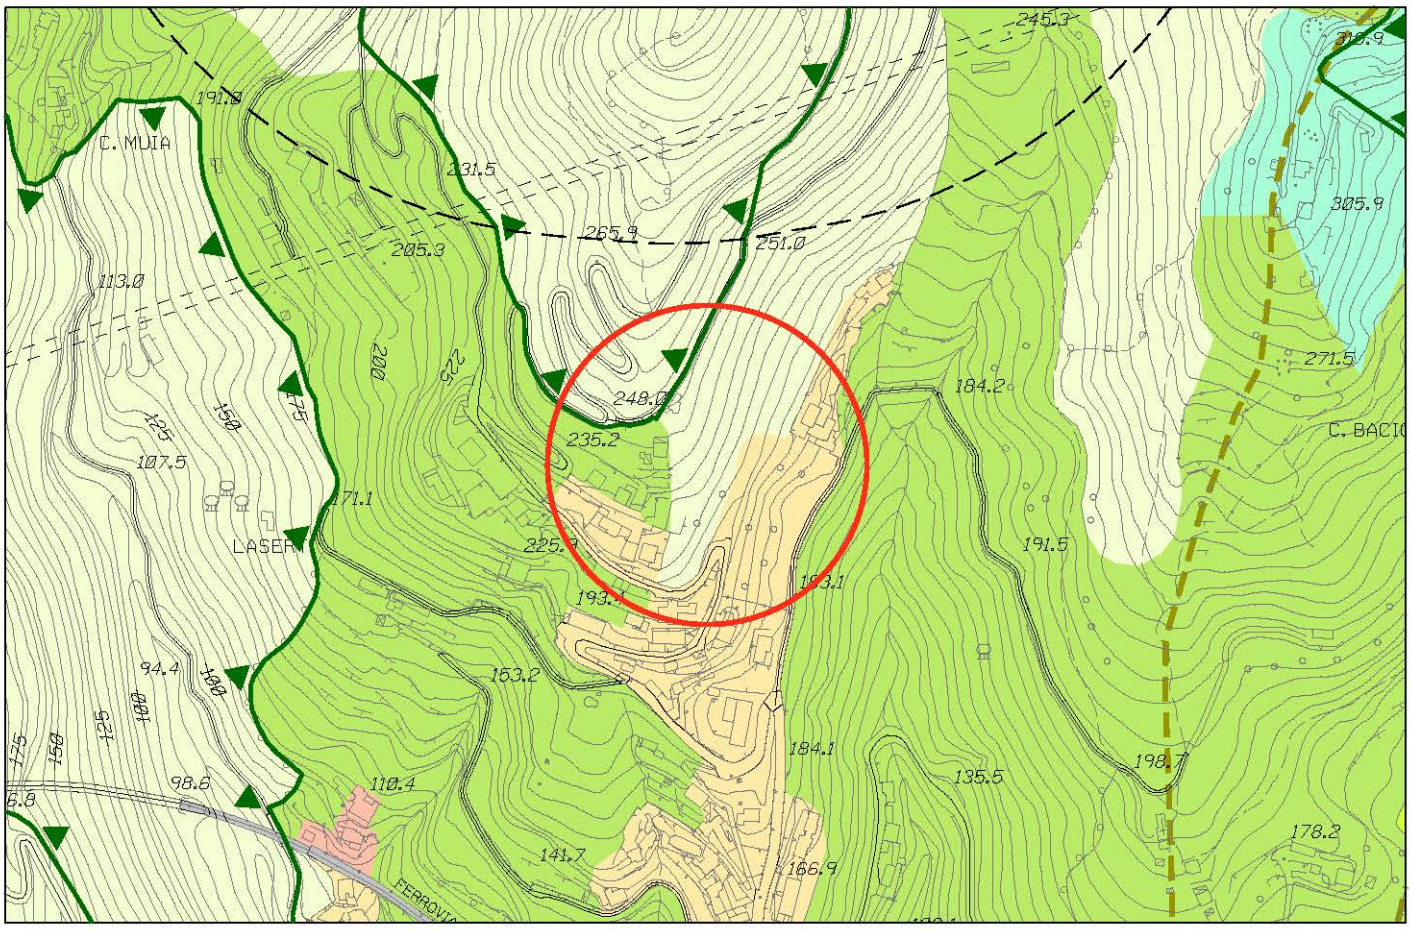

Stralcio P.U.C. Assetto Urbanistico - elaborazione conseguente ai pareri sovraordinati

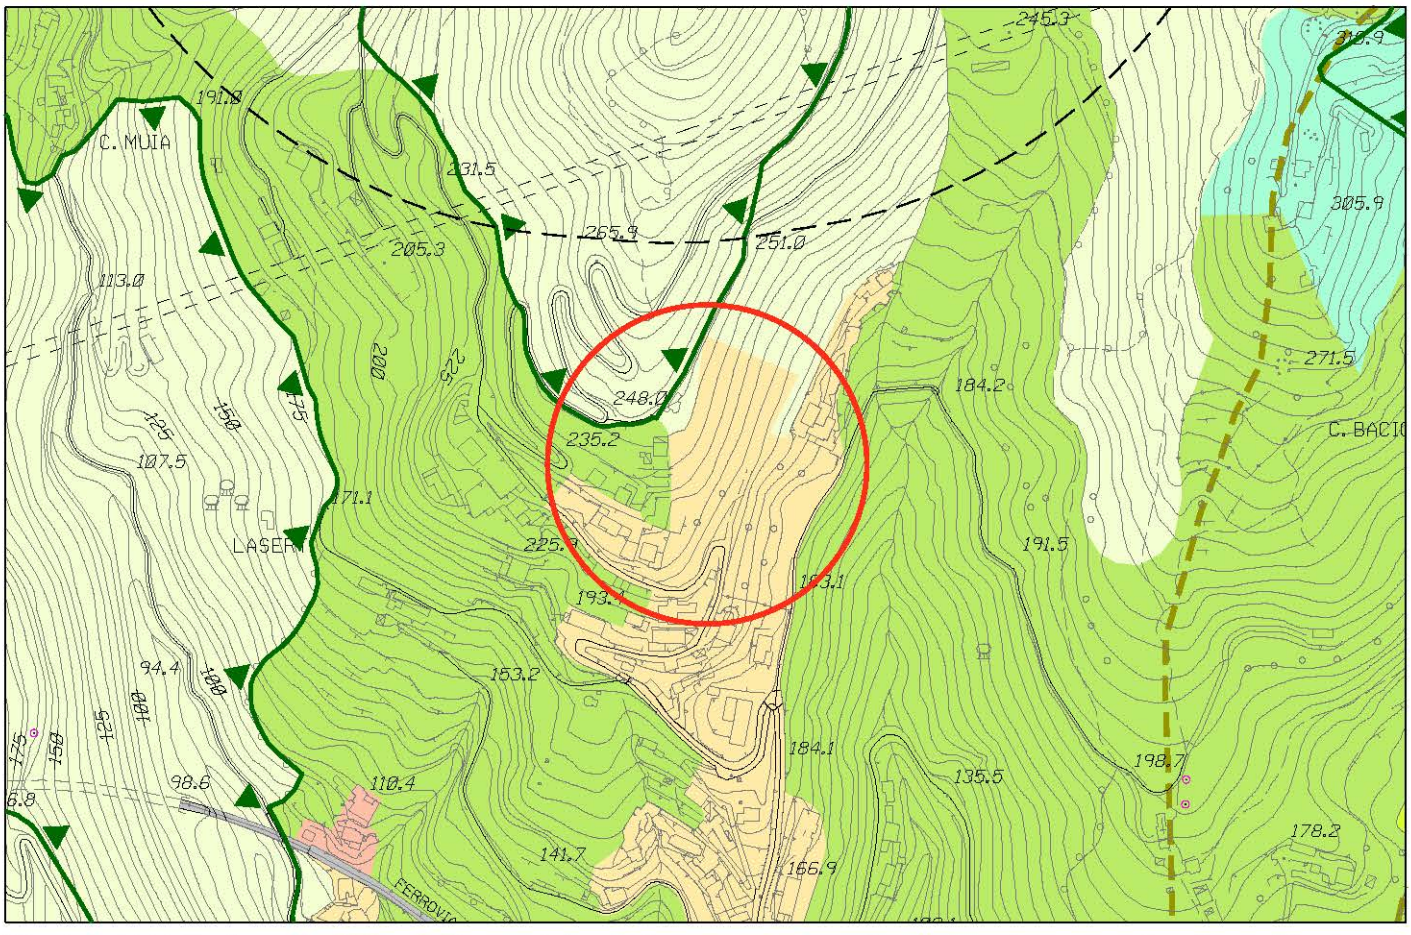


Stralcio P.U.C. Assetto Urbanistico - elaborazione conseguente ai pareri sovraordinati modificata


foglio 26 - scala 1 : 5.000

Municipio VI - MEDIO PONENTE

OSSERVAZIONE N. 676

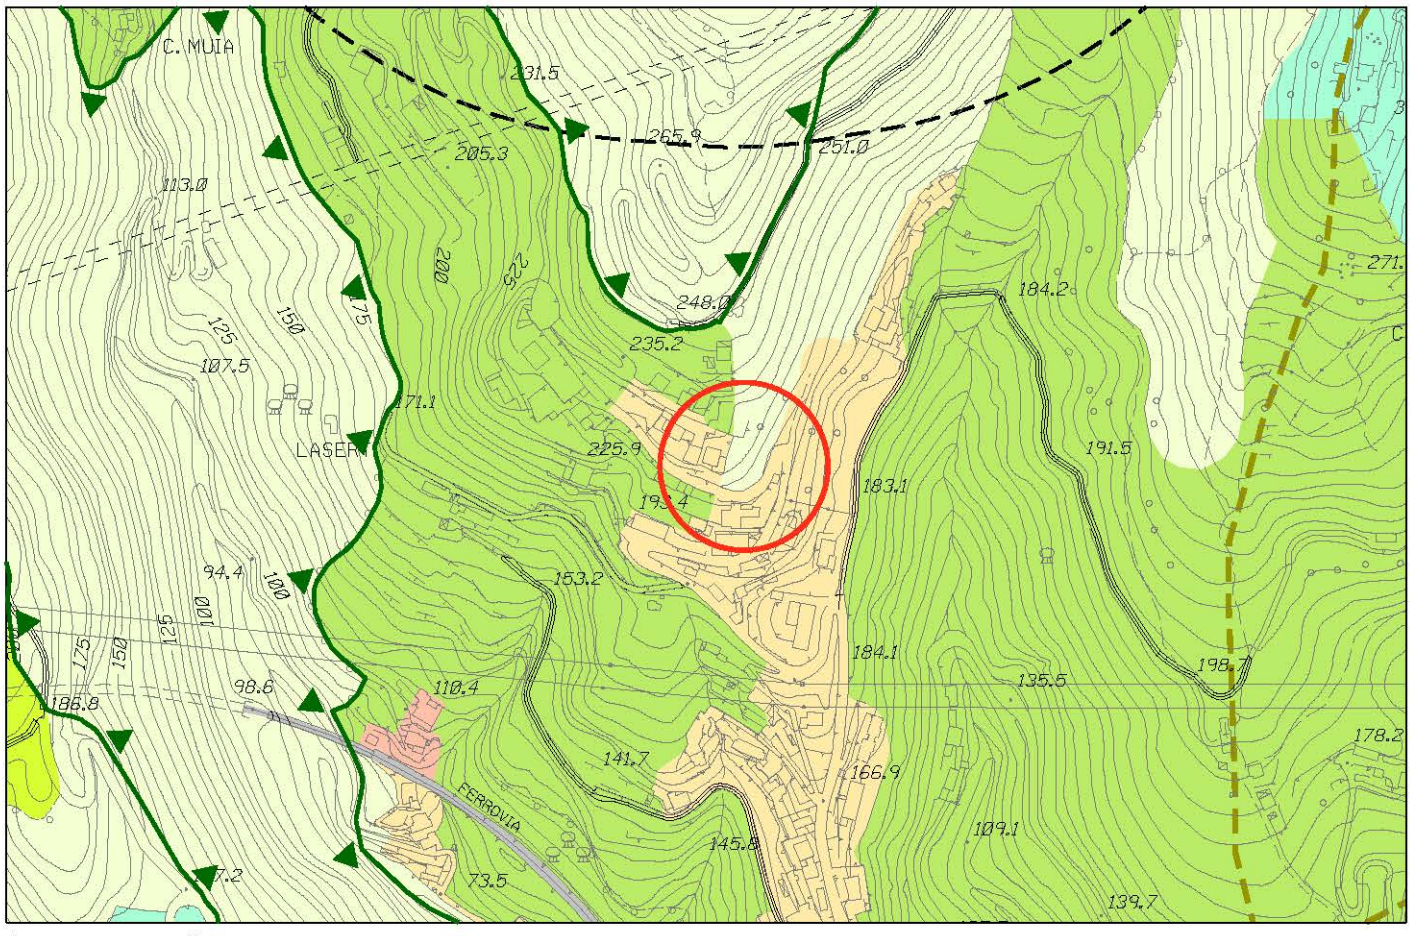

Stralcio P.U.C. Assetto Urbanistico - elaborazione conseguente ai pareri sovraordinati

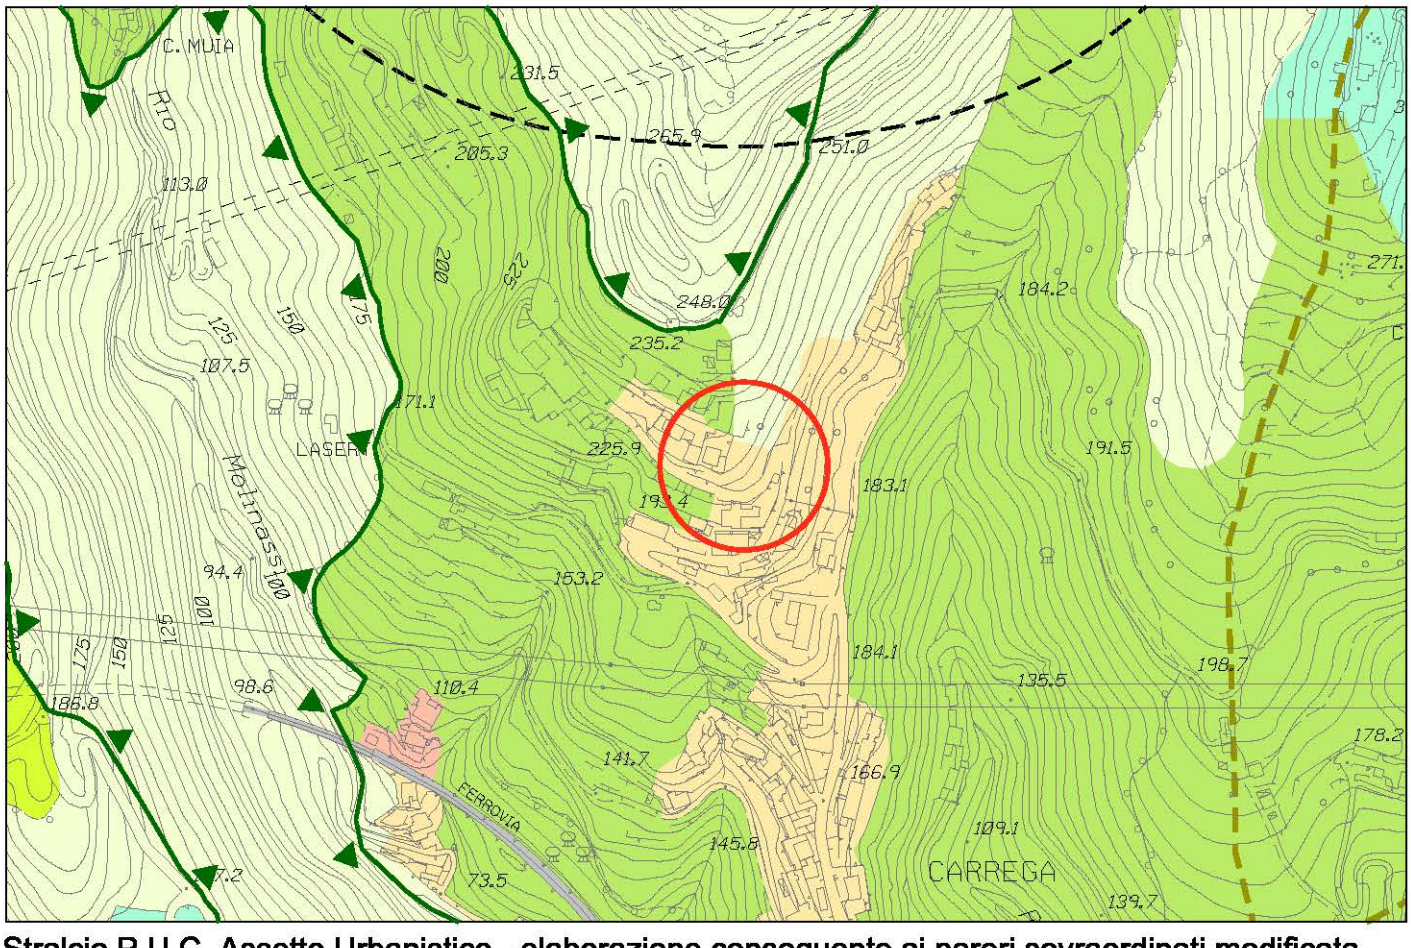


Stralcio P.U.C. Assetto Urbanistico - elaborazione conseguente ai pareri sovraordinati modificata


foglio 26 - scala 1 : 5.000

Municipio VIII - MEDIO LEVANTE

OSSERVAZIONE N. 678-705

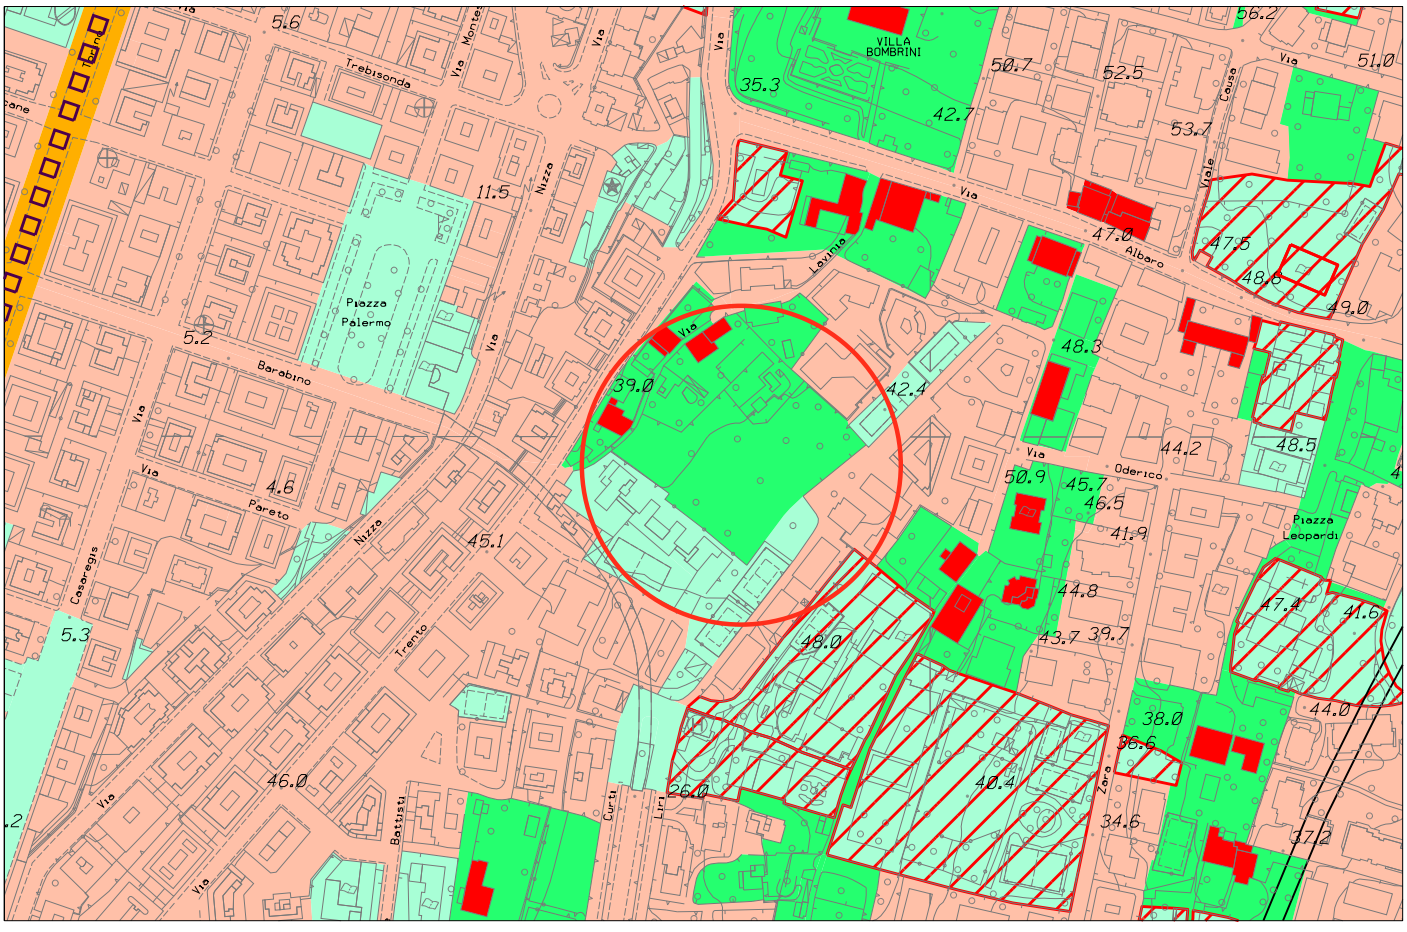

Stralcio P.U.C. Assetto Urbanistico - elaborazione conseguente ai pareri sovraordinati

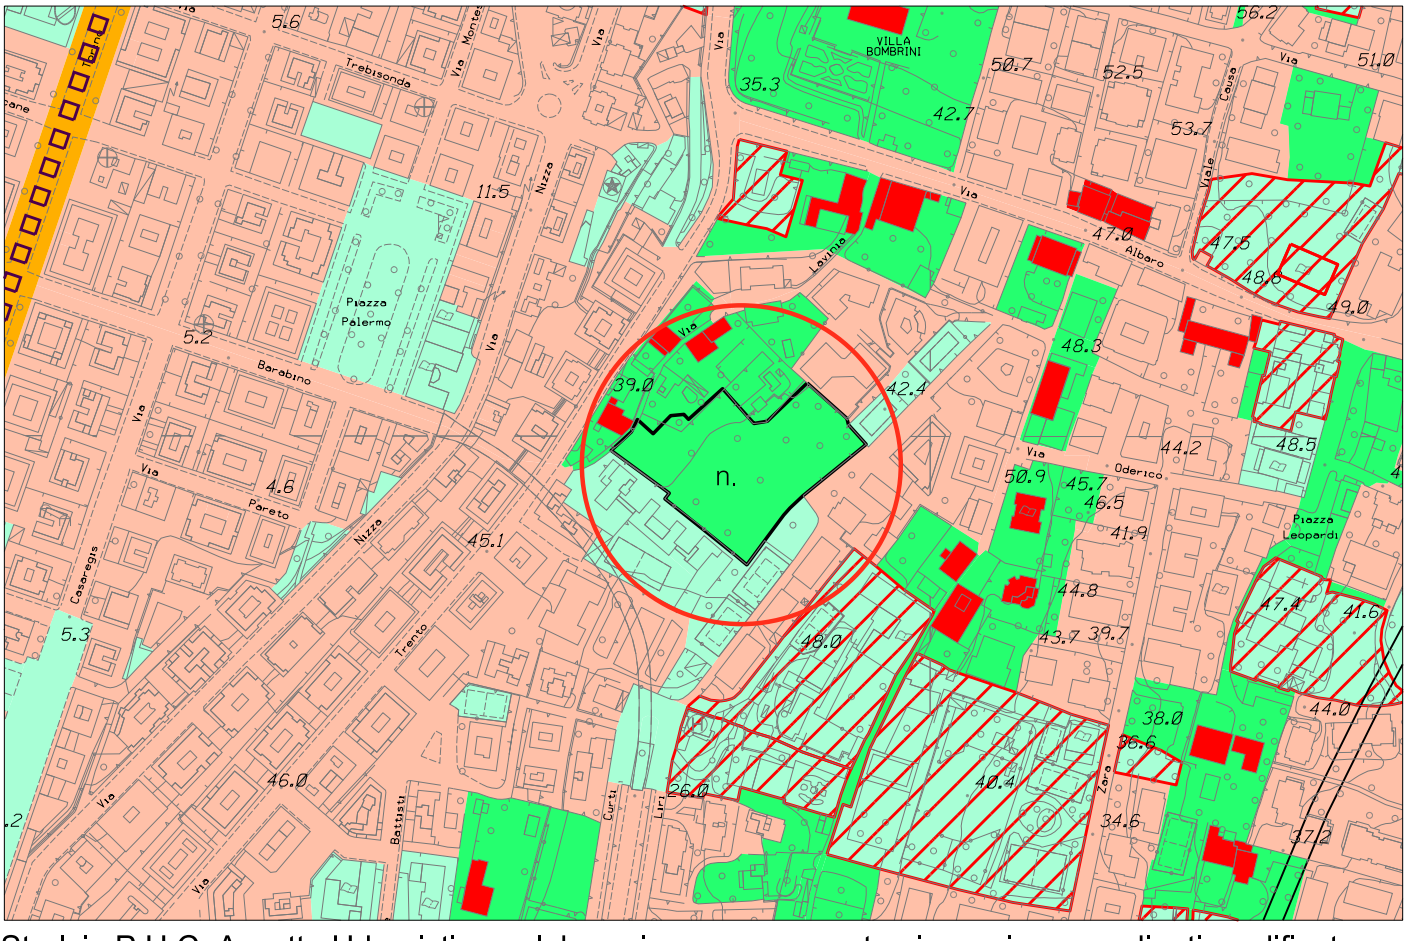


Stralcio P.U.C. Assetto Urbanistico - elaborazione conseguente ai pareri sovraordinati modificata


fogli 38, 43 - scala 1 : 5.000

Municipio VIII - MEDIO LEVANTE

OSSERVAZIONE N. 684-801-830

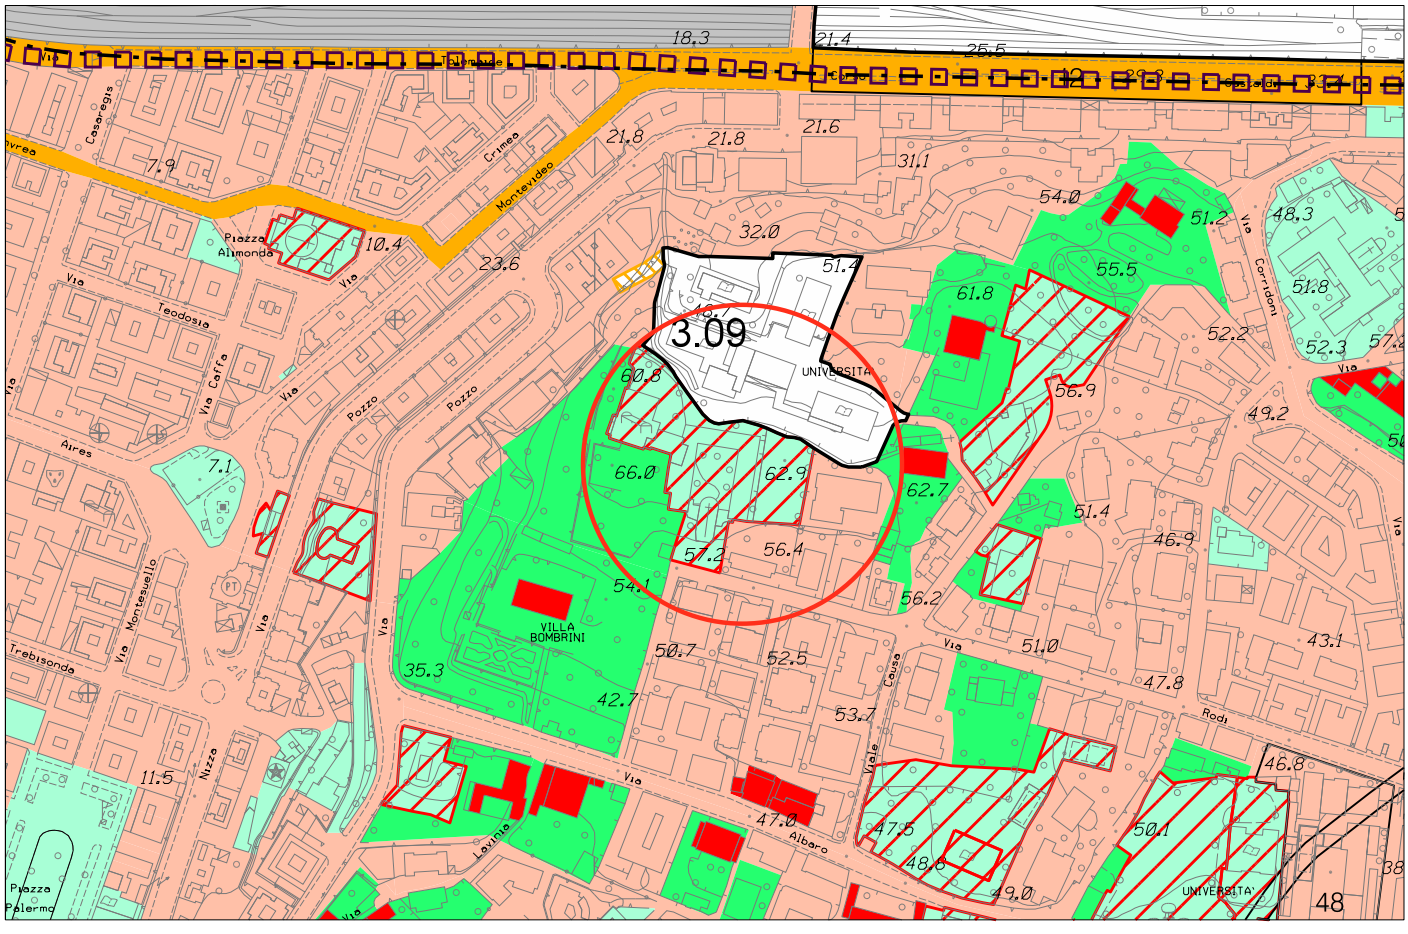

Stralcio P.U.C. Assetto Urbanistico - elaborazione conseguente ai pareri sovraordinati

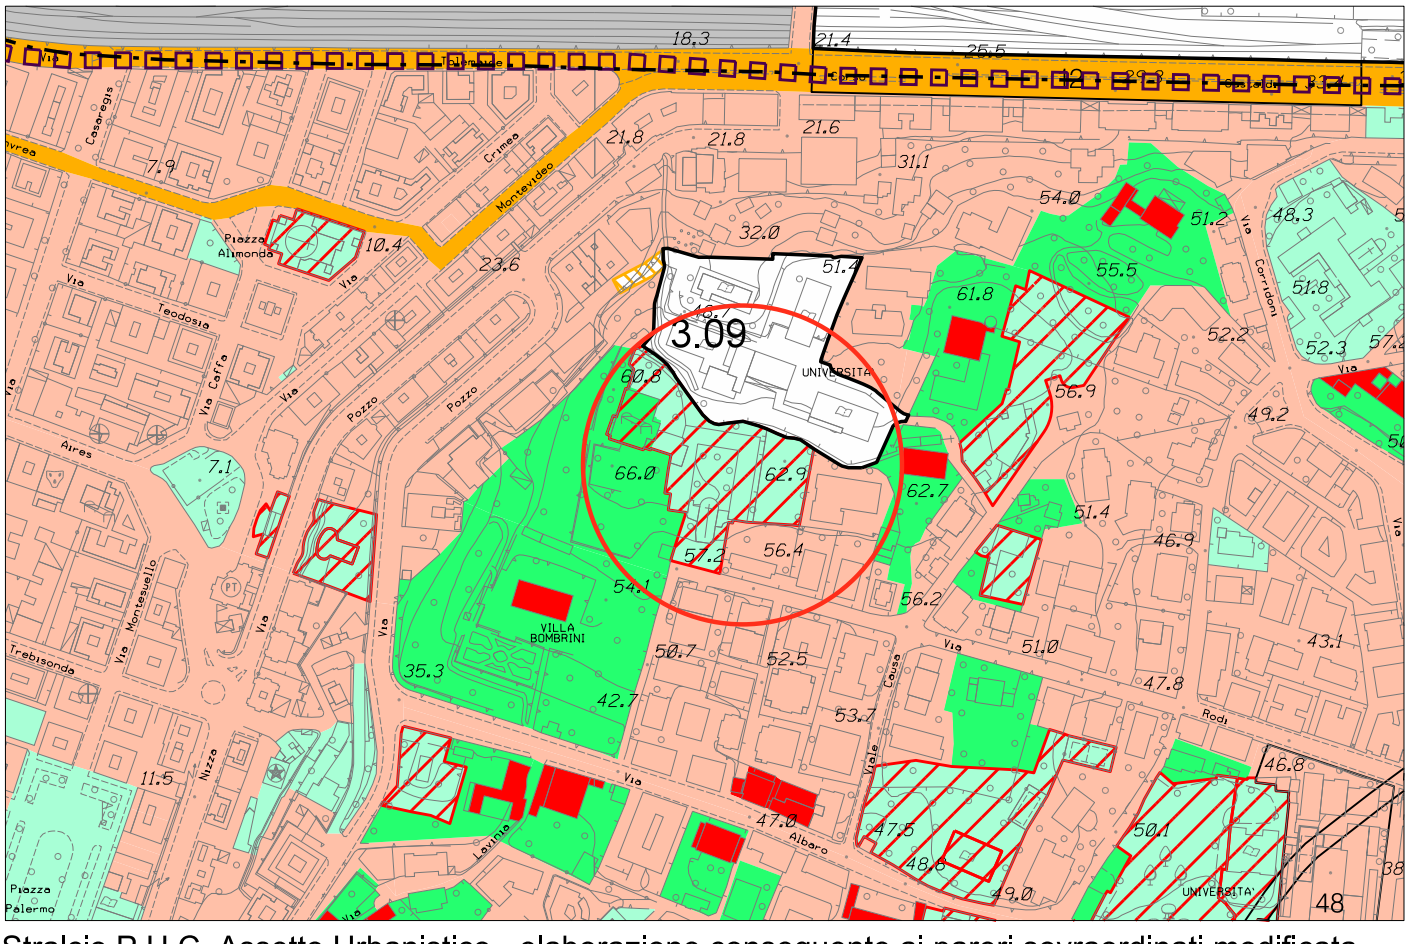


Stralcio P.U.C. Assetto Urbanistico - elaborazione conseguente ai pareri sovraordinati modificata


foglio 39 - scala 1 : 5.000

Municipio VIII - Medio Levante

OSSERVAZIONE N. 684-801-830

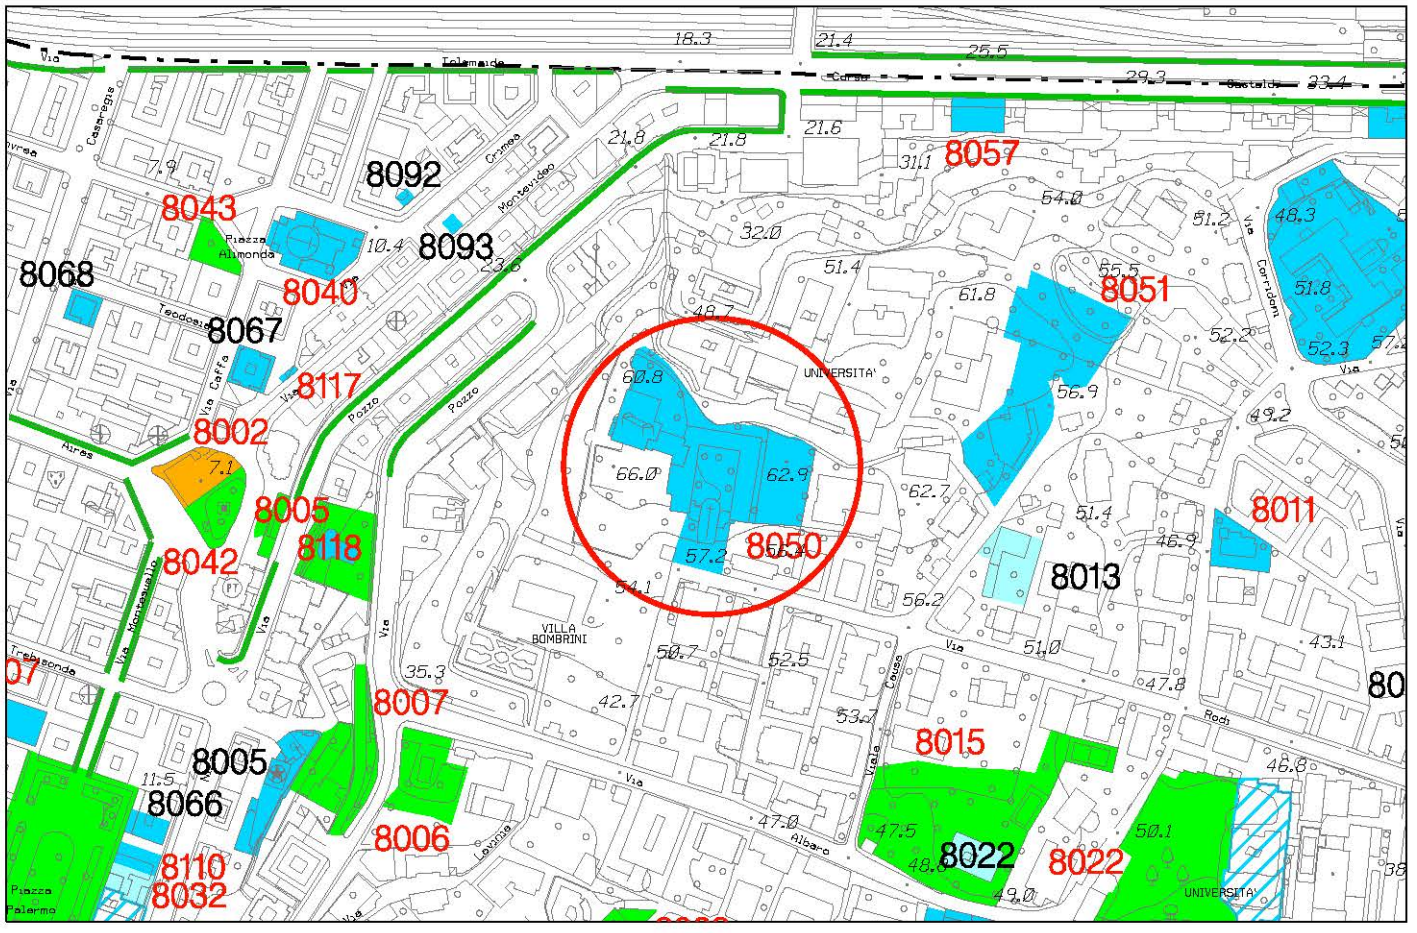

Stralcio P.U.C. Sistema dei Servizi Pubblici SIS-S - adottato con D.C.C. 92 del 7/12/2011

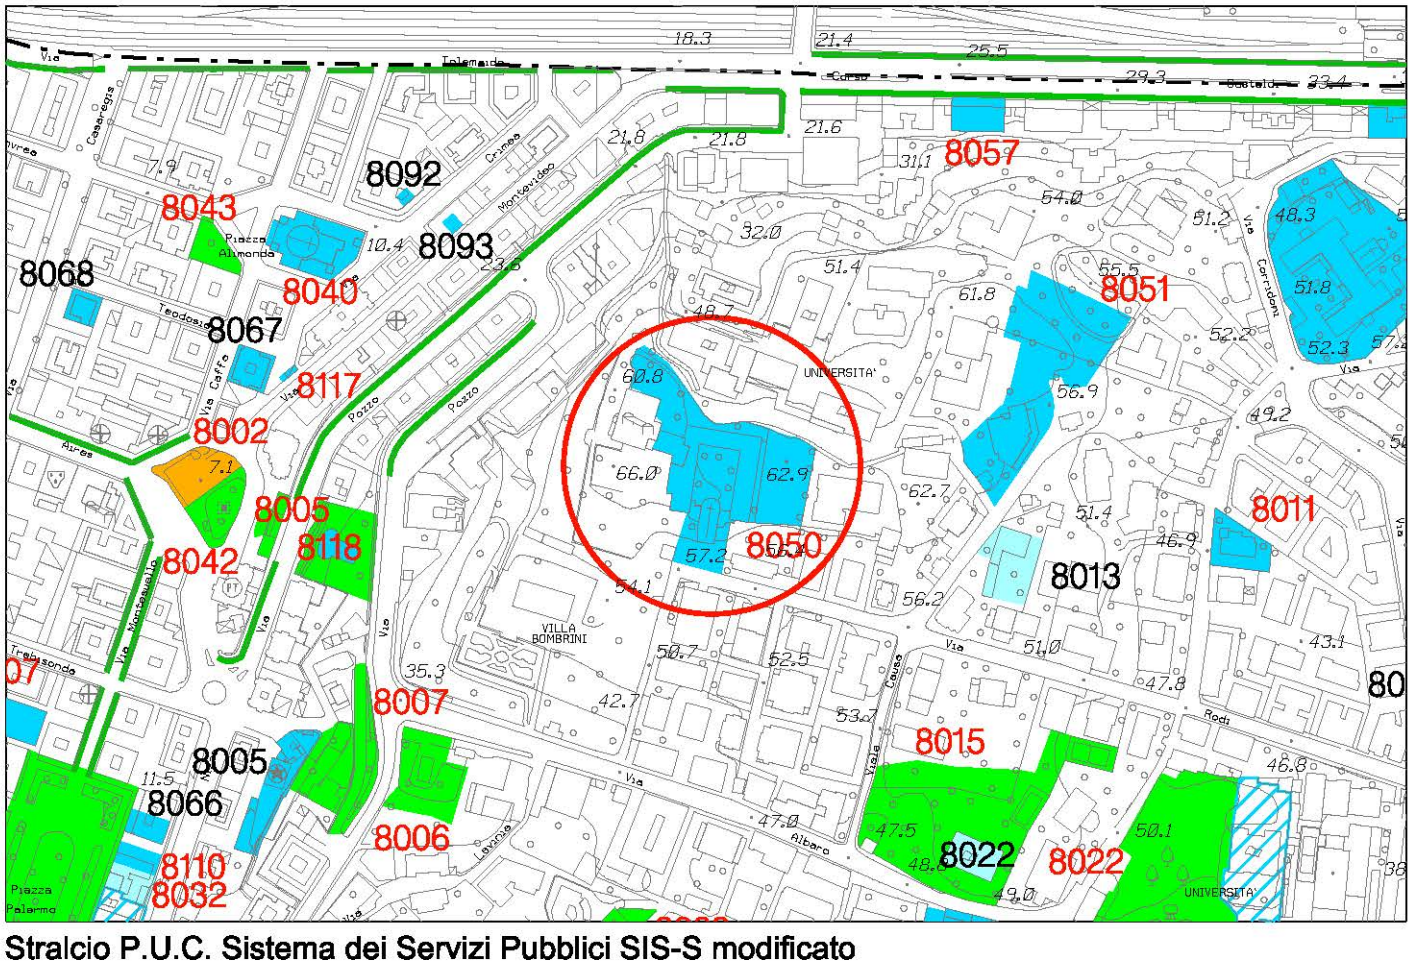


Stralcio P.U.C. Sistema dei Servizi Pubblici SIS-S modificato


foglio 39 - scala 1 : 5.000

Municipio IX - LEVANTE

OSSERVAZIONE N. 690

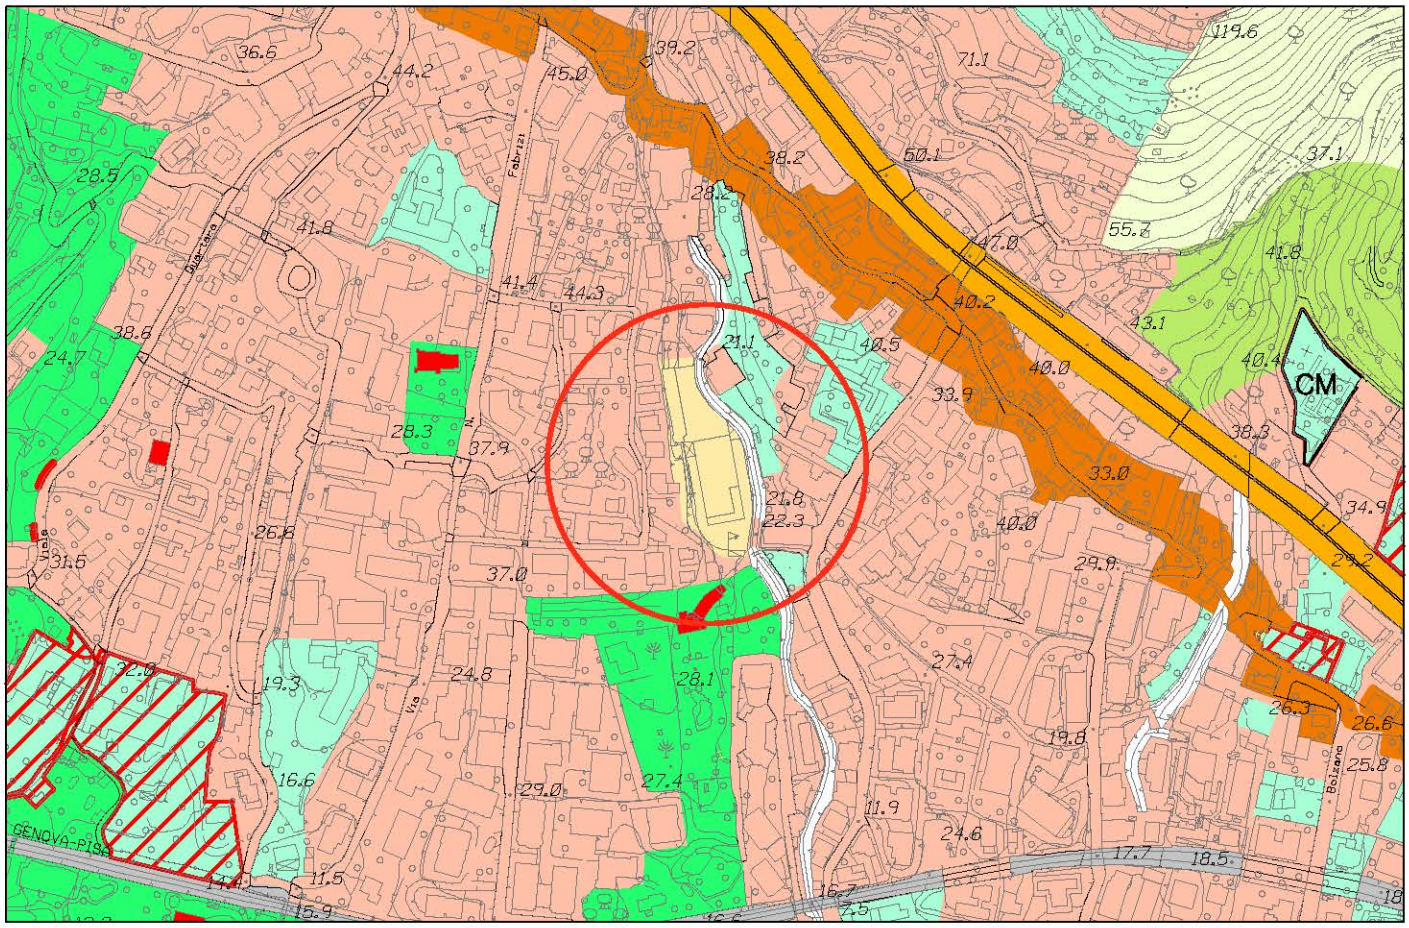

Stralcio P.U.C. Assetto Urbanistico - elaborazione conseguente ai pareri sovraordinati

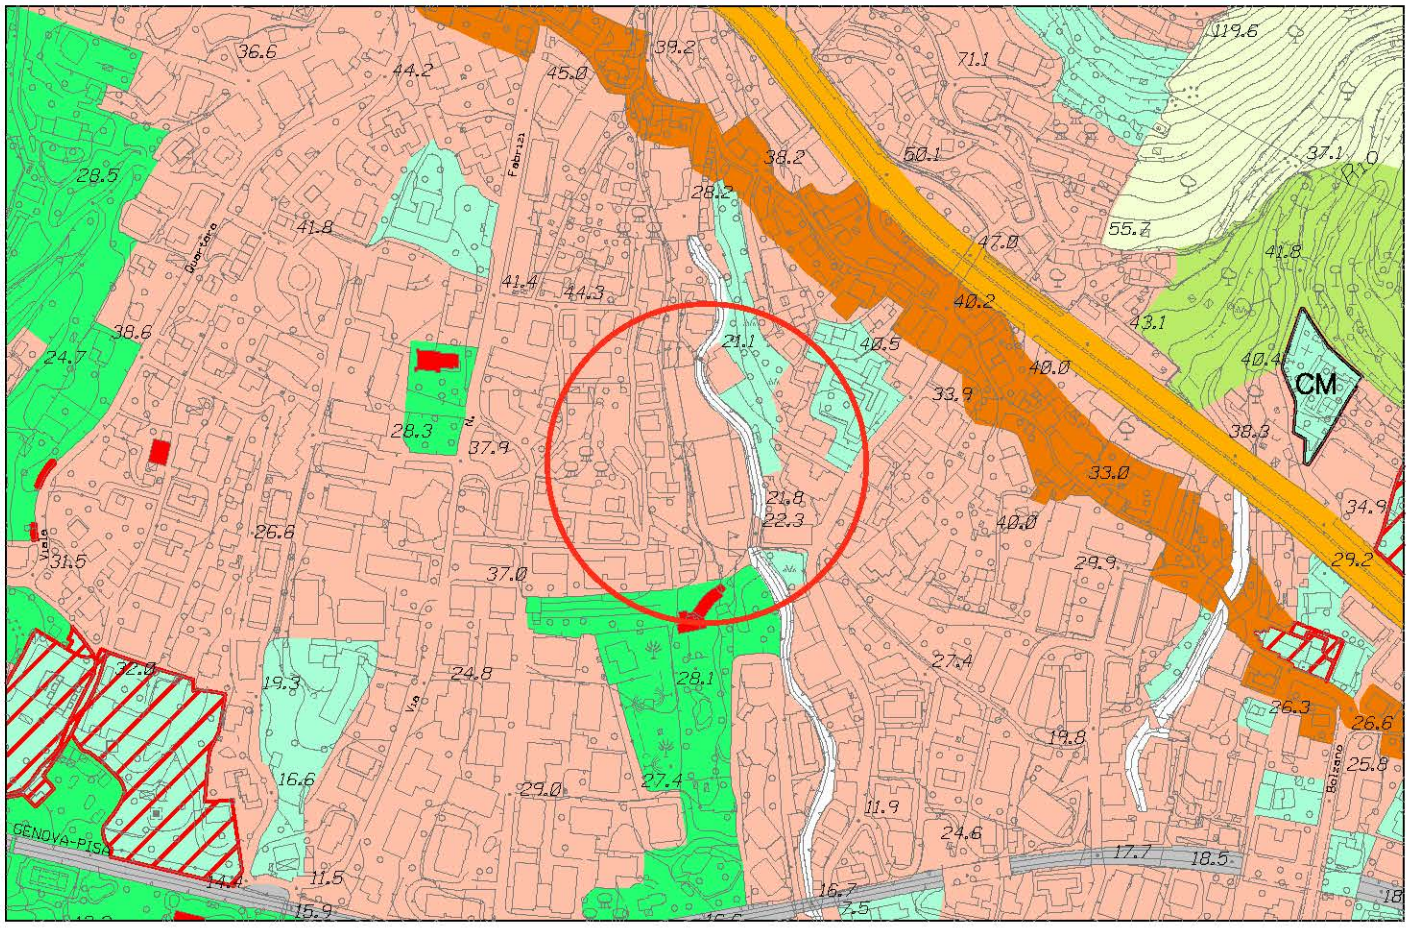


Stralcio P.U.C. Assetto Urbanistico - elaborazione conseguente ai pareri sovraordinati modificata


foglio 45 - scala 1 : 5.000

Municipio VI - MEDIO PONENTE

OSSERVAZIONE N. 697 sub49

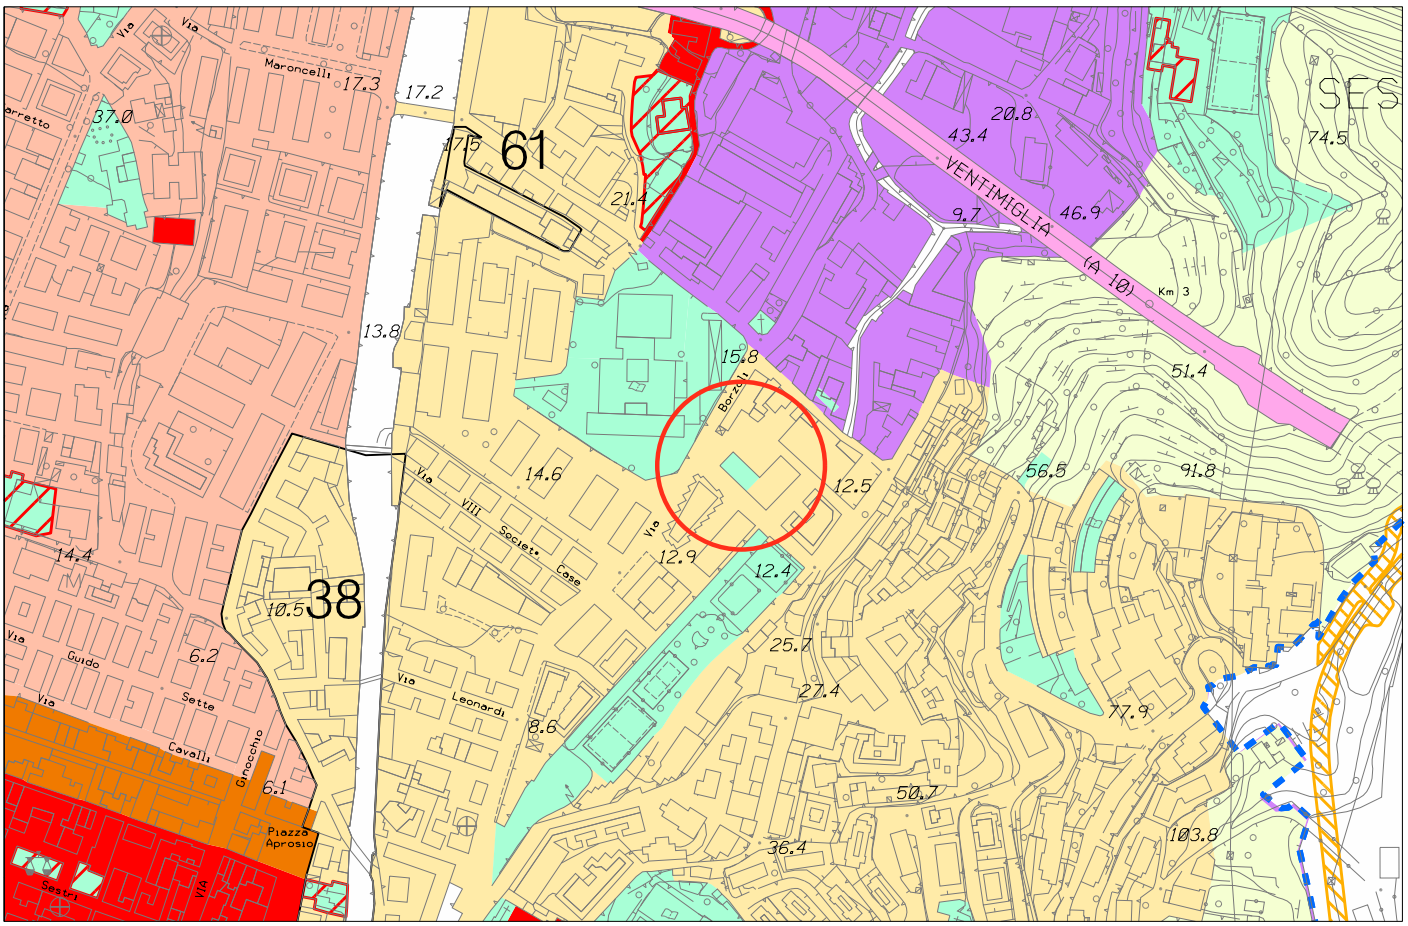


Stralcio P.U.C. Assetto Urbanistico - elaborazione conseguente ai pareri sovraordinati

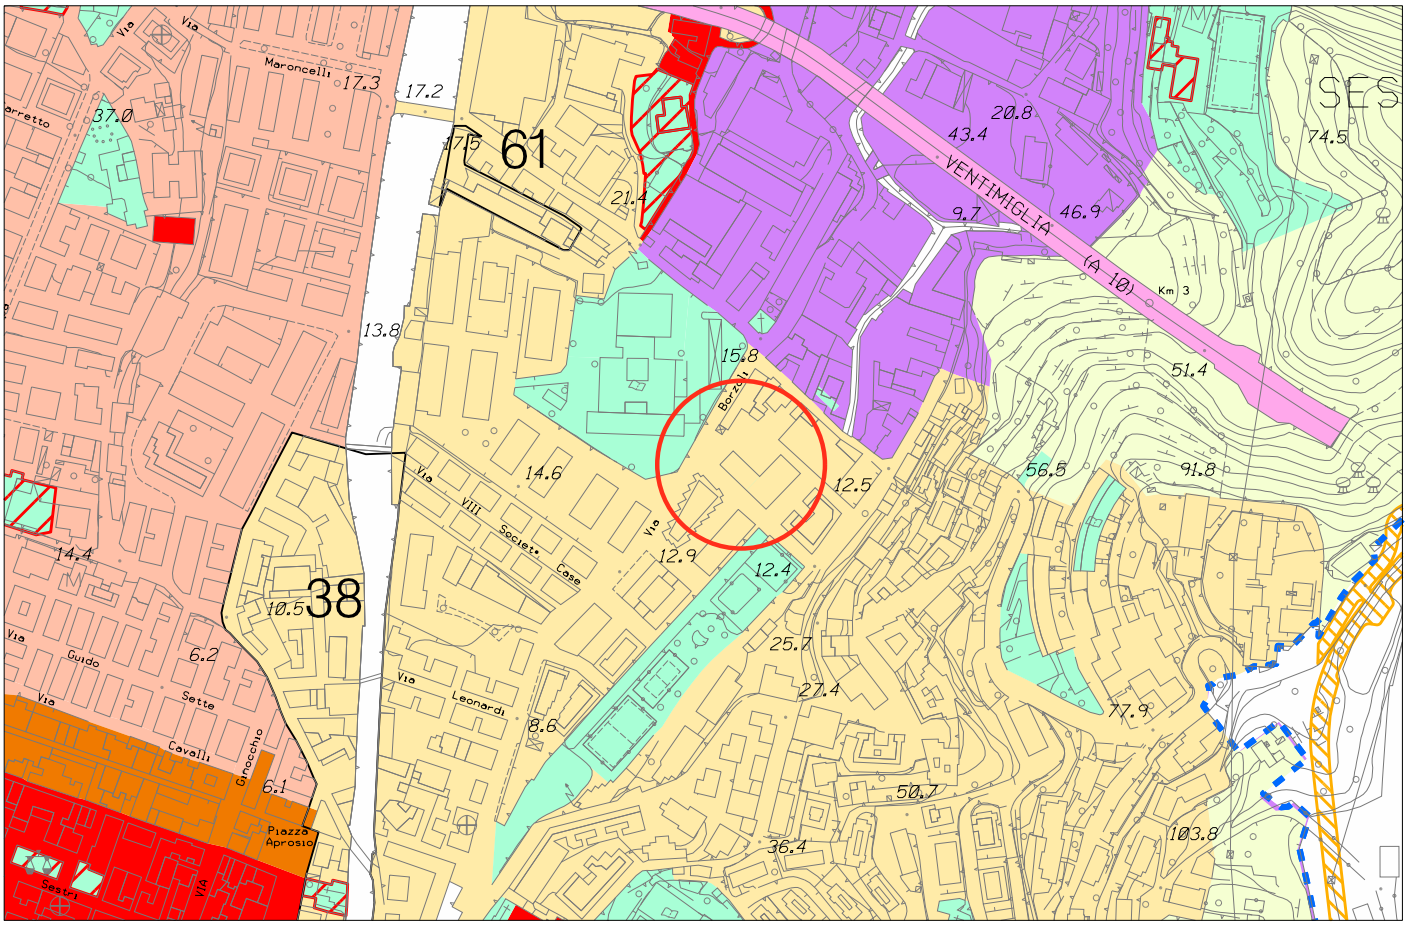


Stralcio P.U.C. Assetto Urbanistico - elaborazione conseguente ai pareri sovraordinati modificata

foglio 26 - scala 1 : 5.000

OSSERVAZIONE N. 703

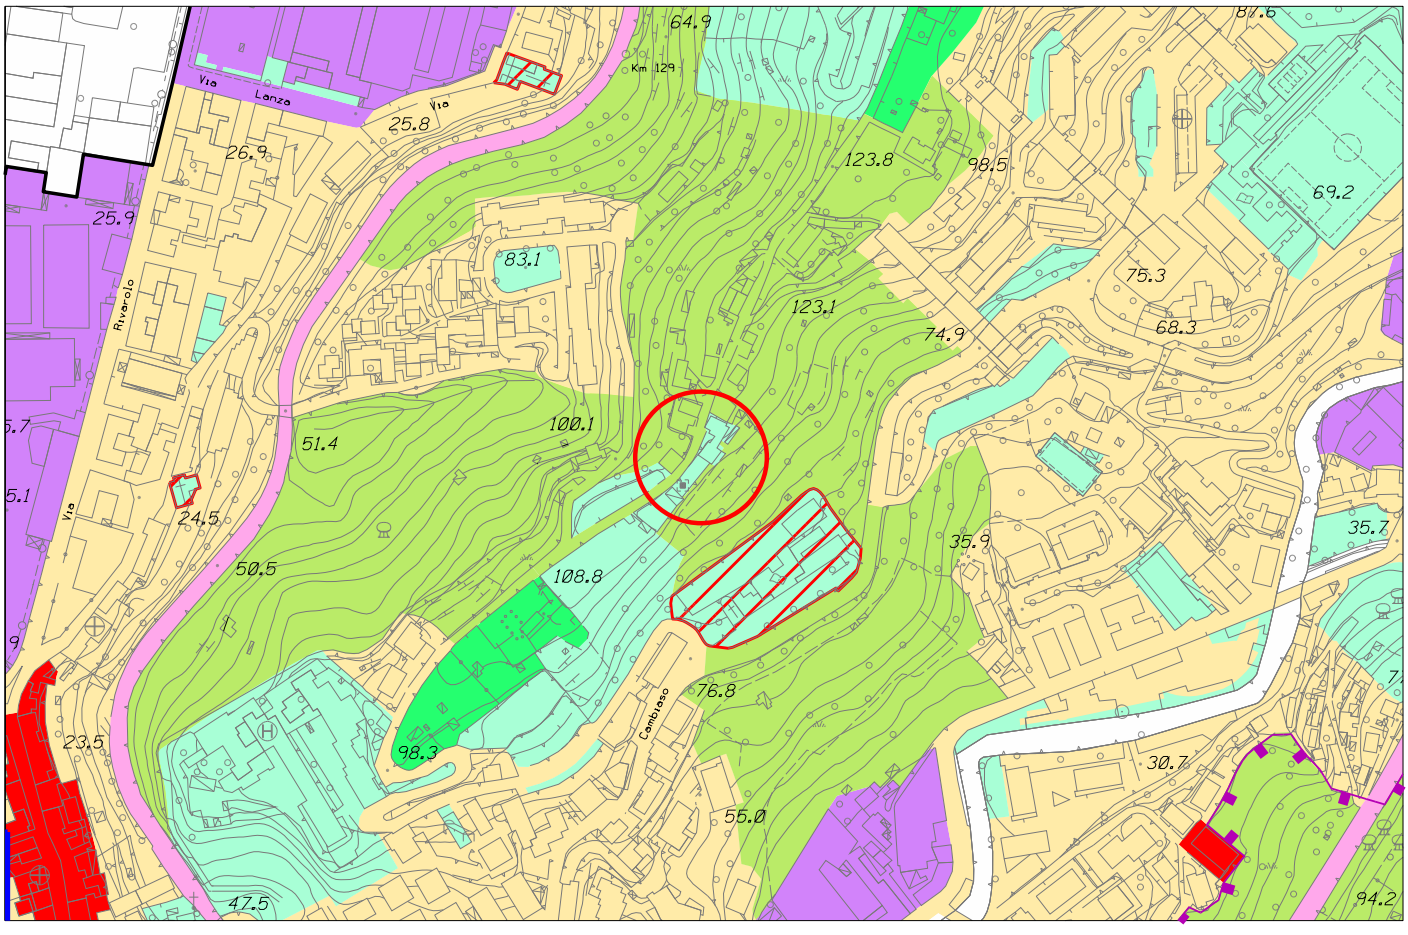


Stralcio P.U.C. Assetto Urbanistico - elaborazione conseguente ai pareri sovraordinati

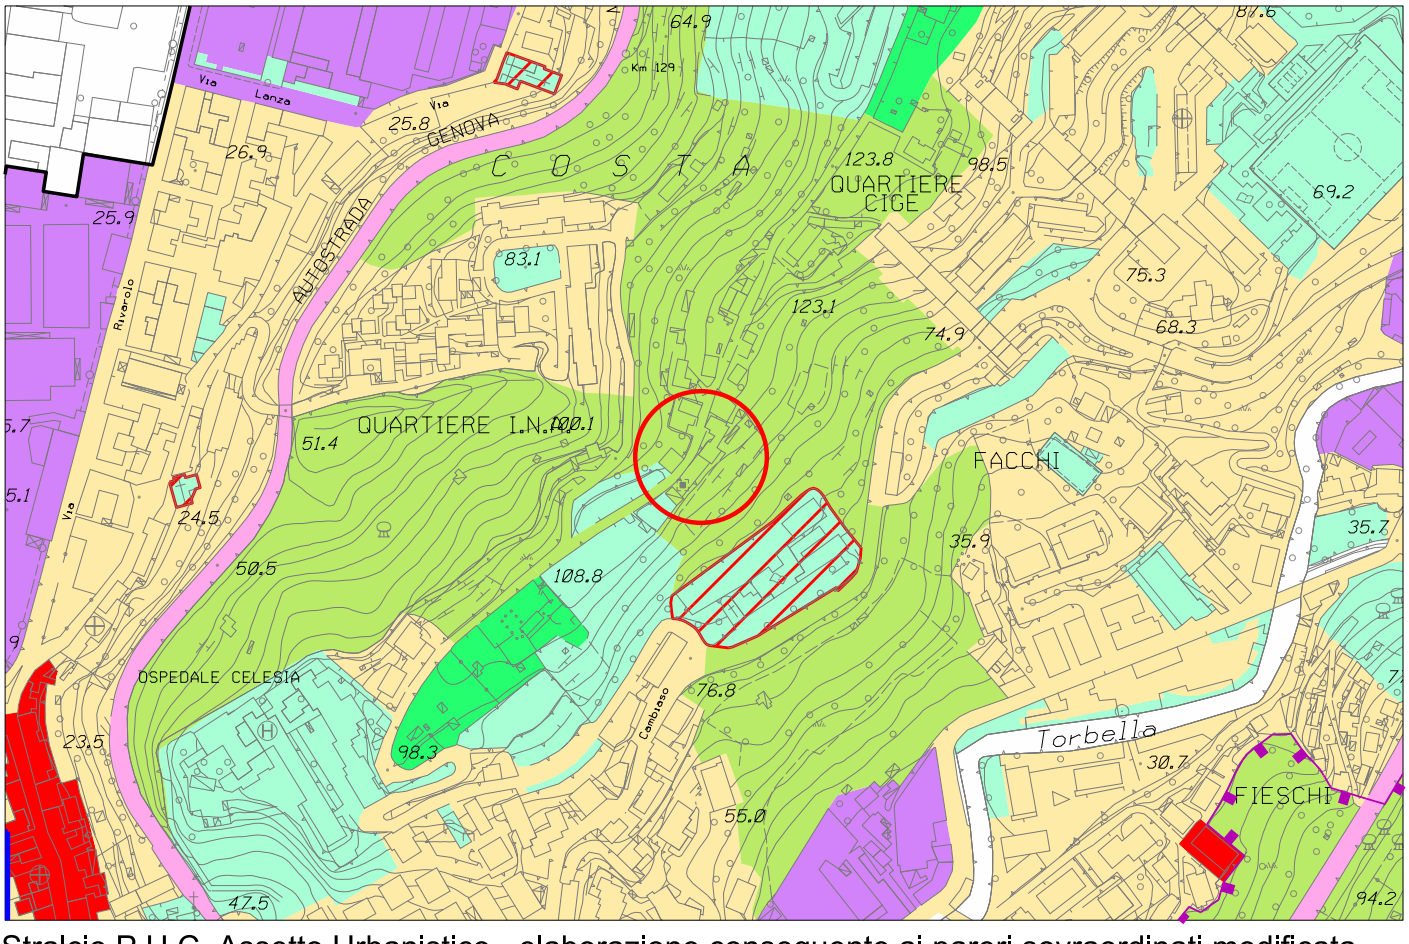


Stralcio P.U.C. Assetto Urbanistico - elaborazione conseguente ai pareri sovraordinati modificata

foglio 27 - scala 1 : 5.000

OSSERVAZIONE N. 703

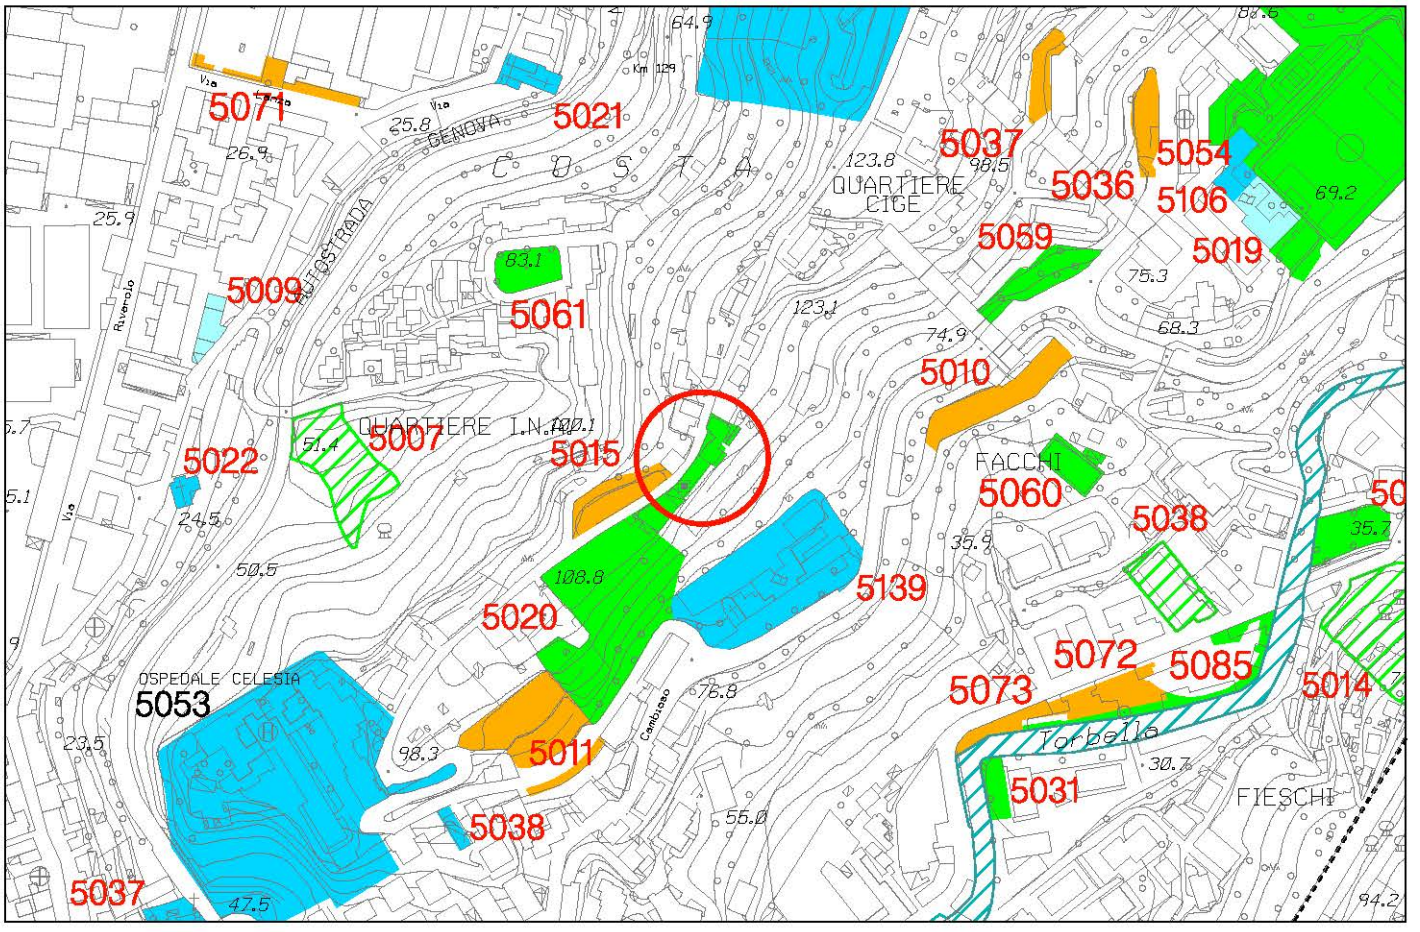

Stralcio P.U.C. Sistema dei Servizi Pubblici SIS-S - adottato con D.C.C. 92 del 7/12/2011

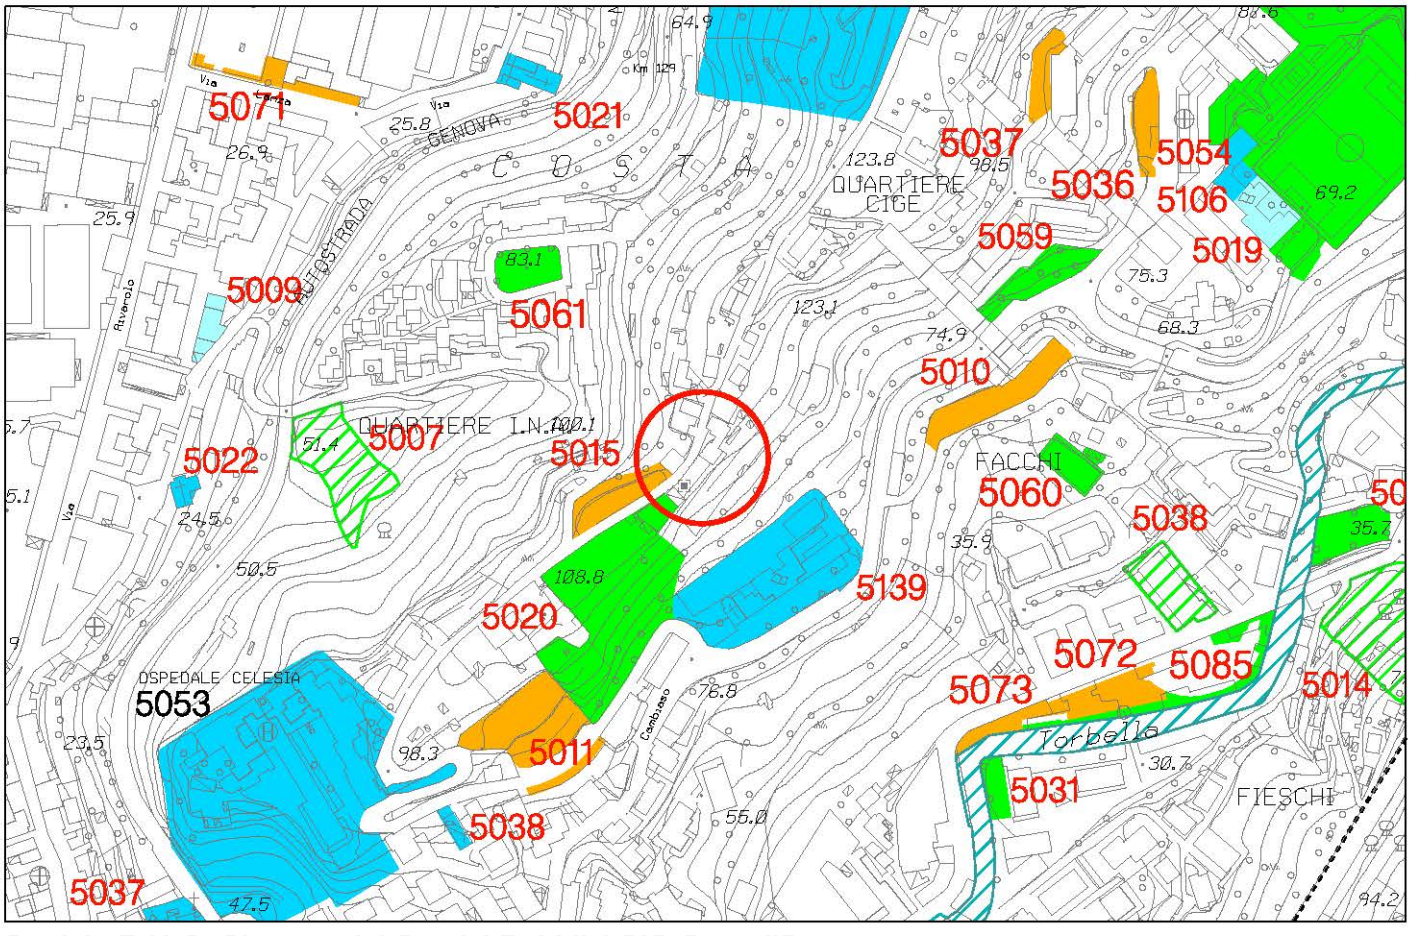


Stralcio P.U.C. Sistema dei Servizi Pubblici SIS-S modificato


foglio 27 - scala 1 : 5.000

Municipio IV - MEDIA VAL BISAGNO

OSSERVAZIONE N. 704

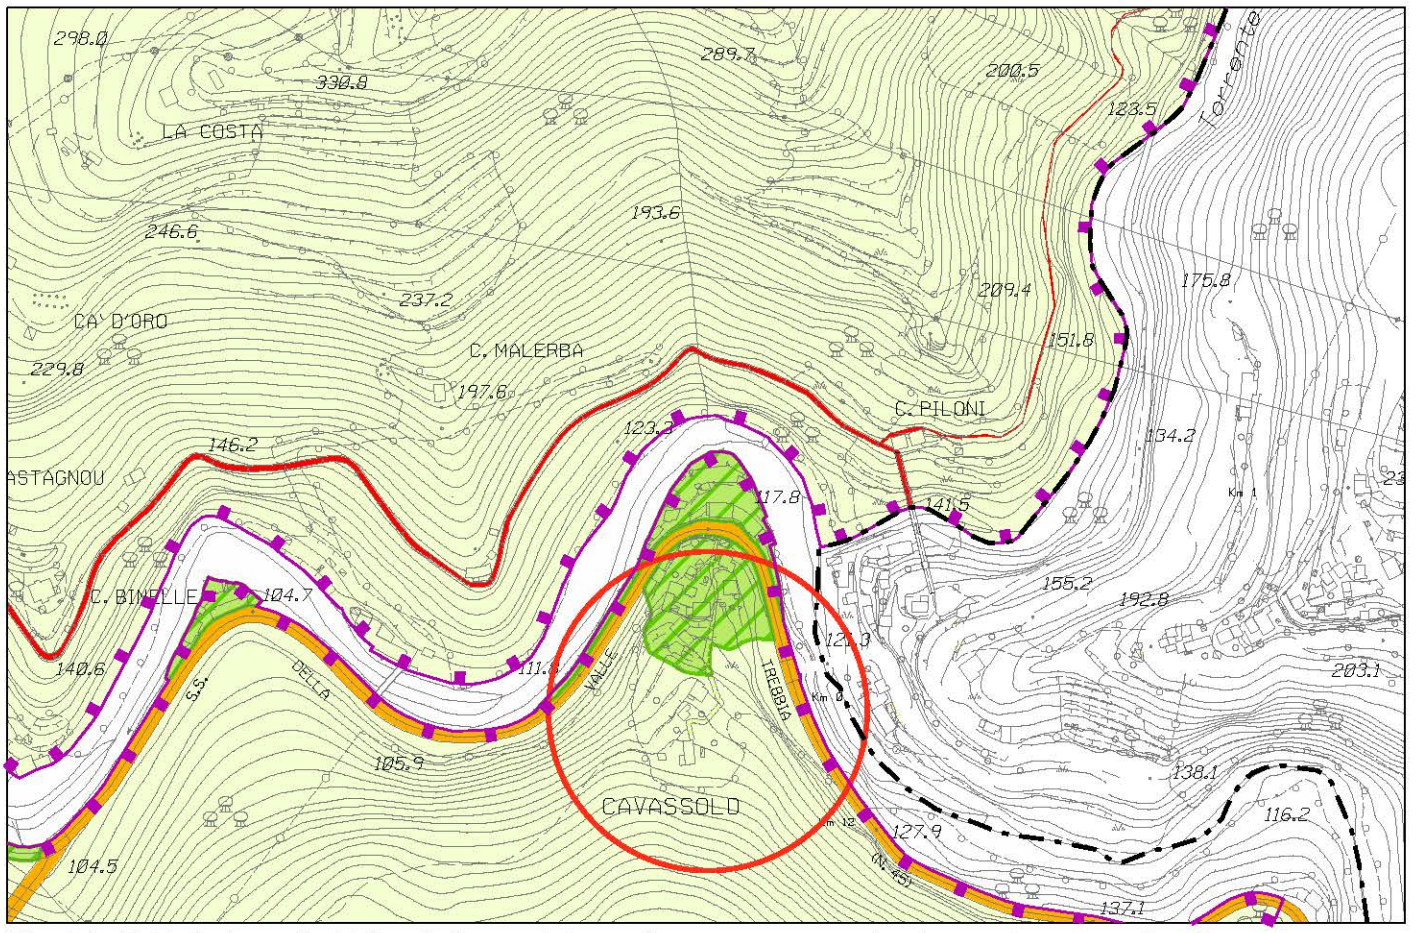

Stralcio P.U.C. Assetto Urbanistico - elaborazione conseguente ai pareri sovraordinati

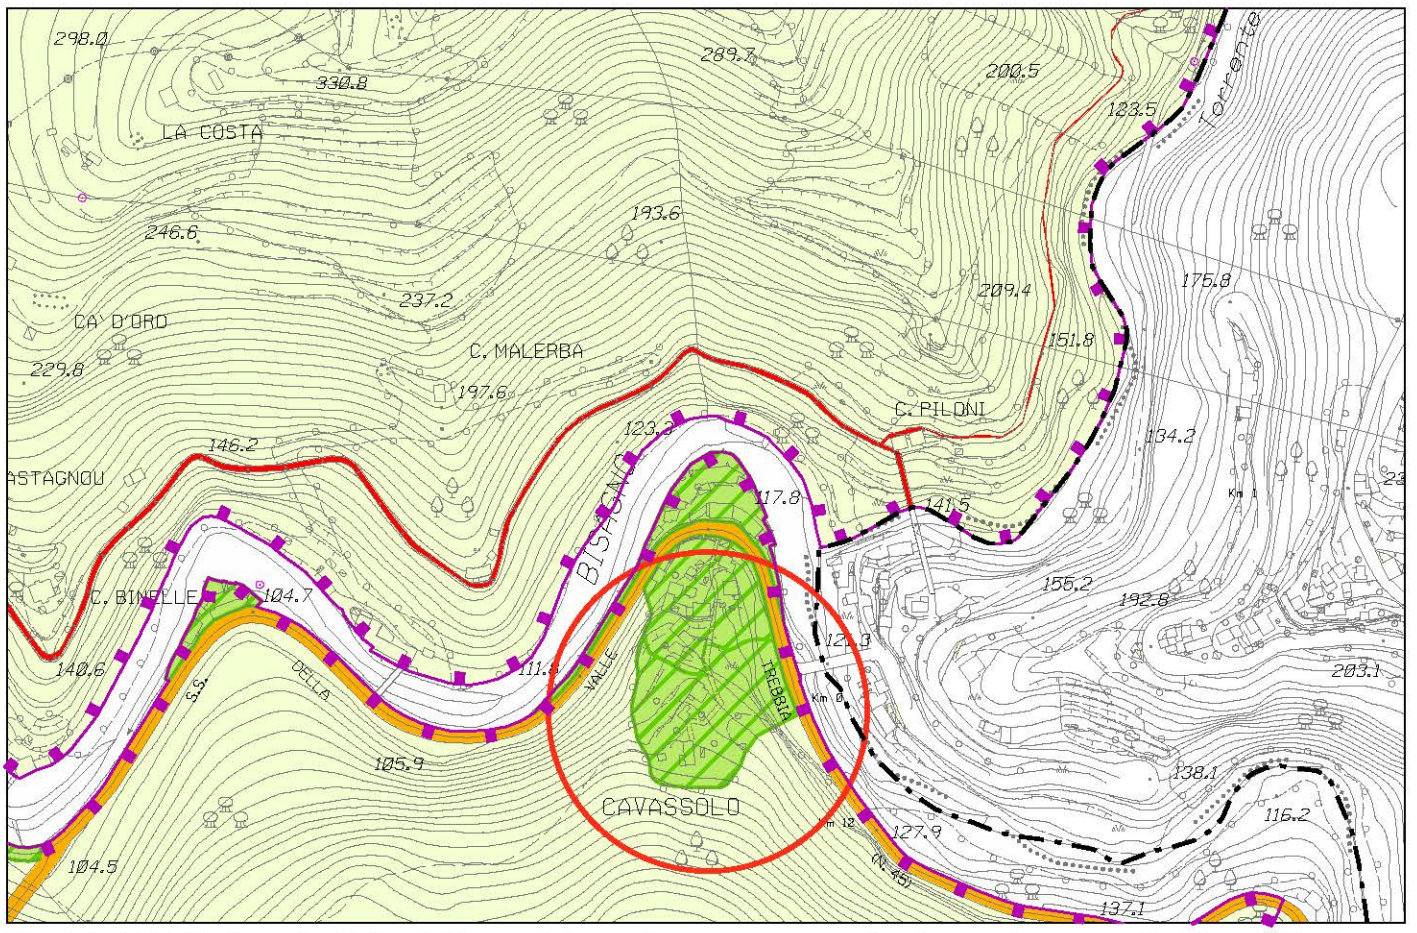


Stralcio P.U.C. Assetto Urbanistico - elaborazione conseguente ai pareri sovraordinati modificata


foglio 20 - scala 1 : 5.000

Municipio VII - PONENTE

OSSERVAZIONE N. 709

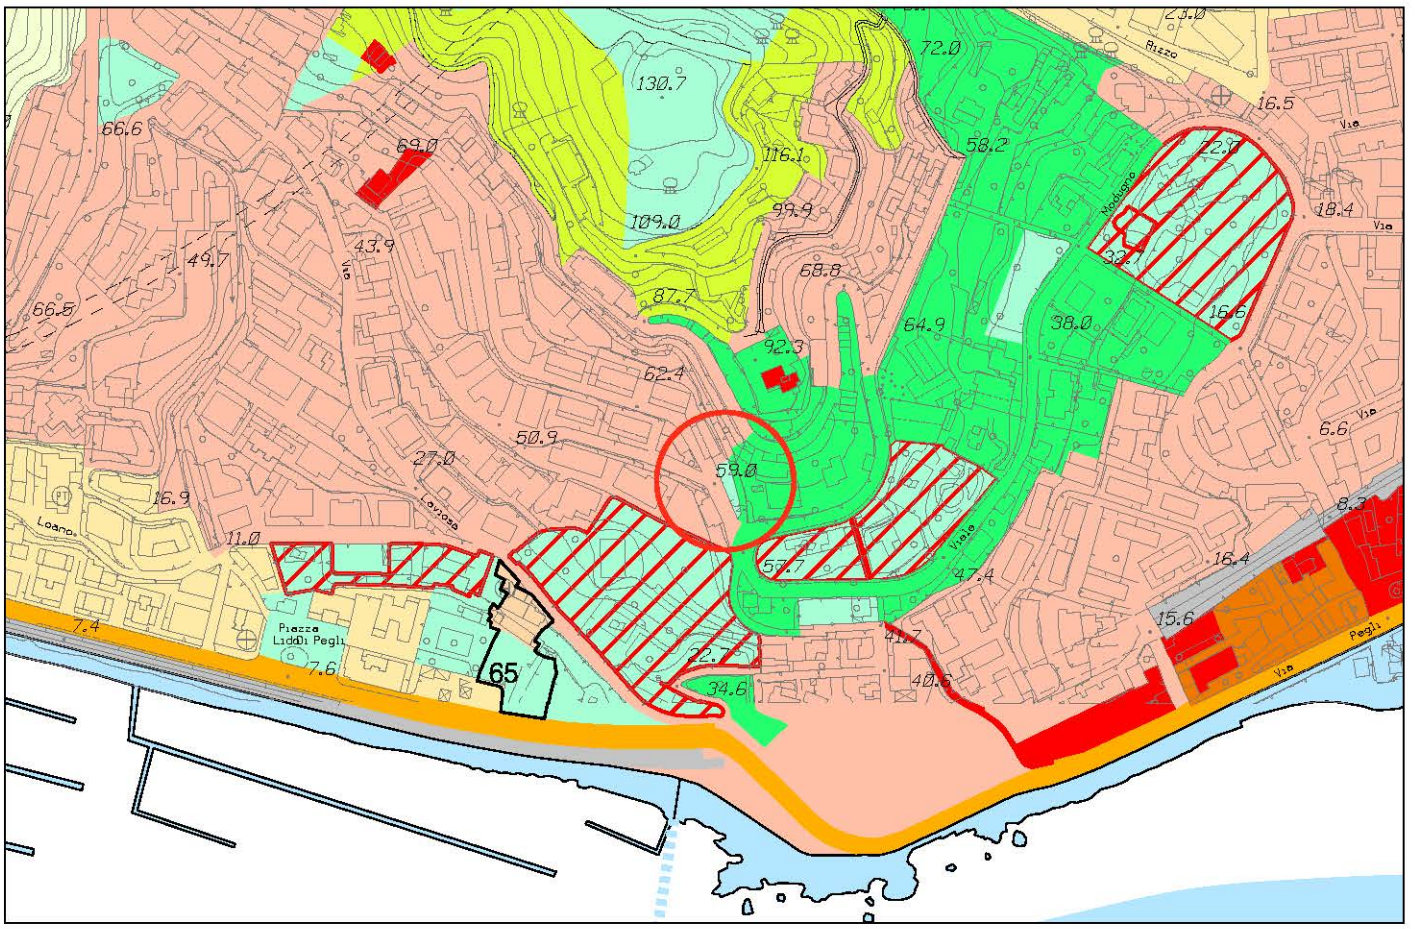


Stralcio P.U.C. Assetto Urbanistico - elaborazione conseguente ai pareri sovraordinati

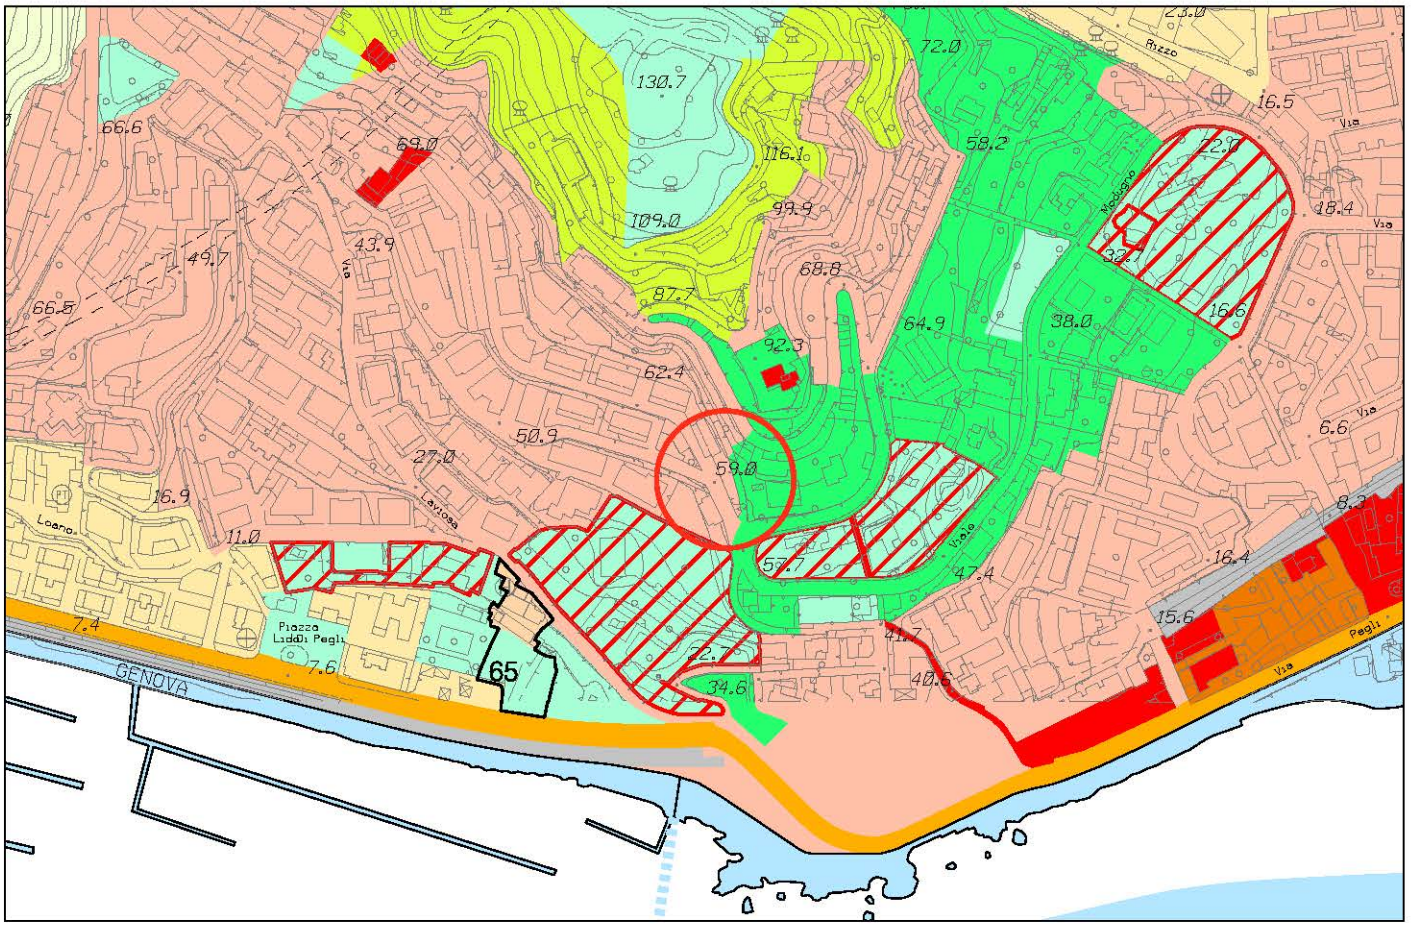


Stralcio P.U.C. Assetto Urbanistico - elaborazione conseguente ai pareri sovraordinati modificata

foglio 25 - scala 1 : 5.000

OSSERVAZIONE N. 709

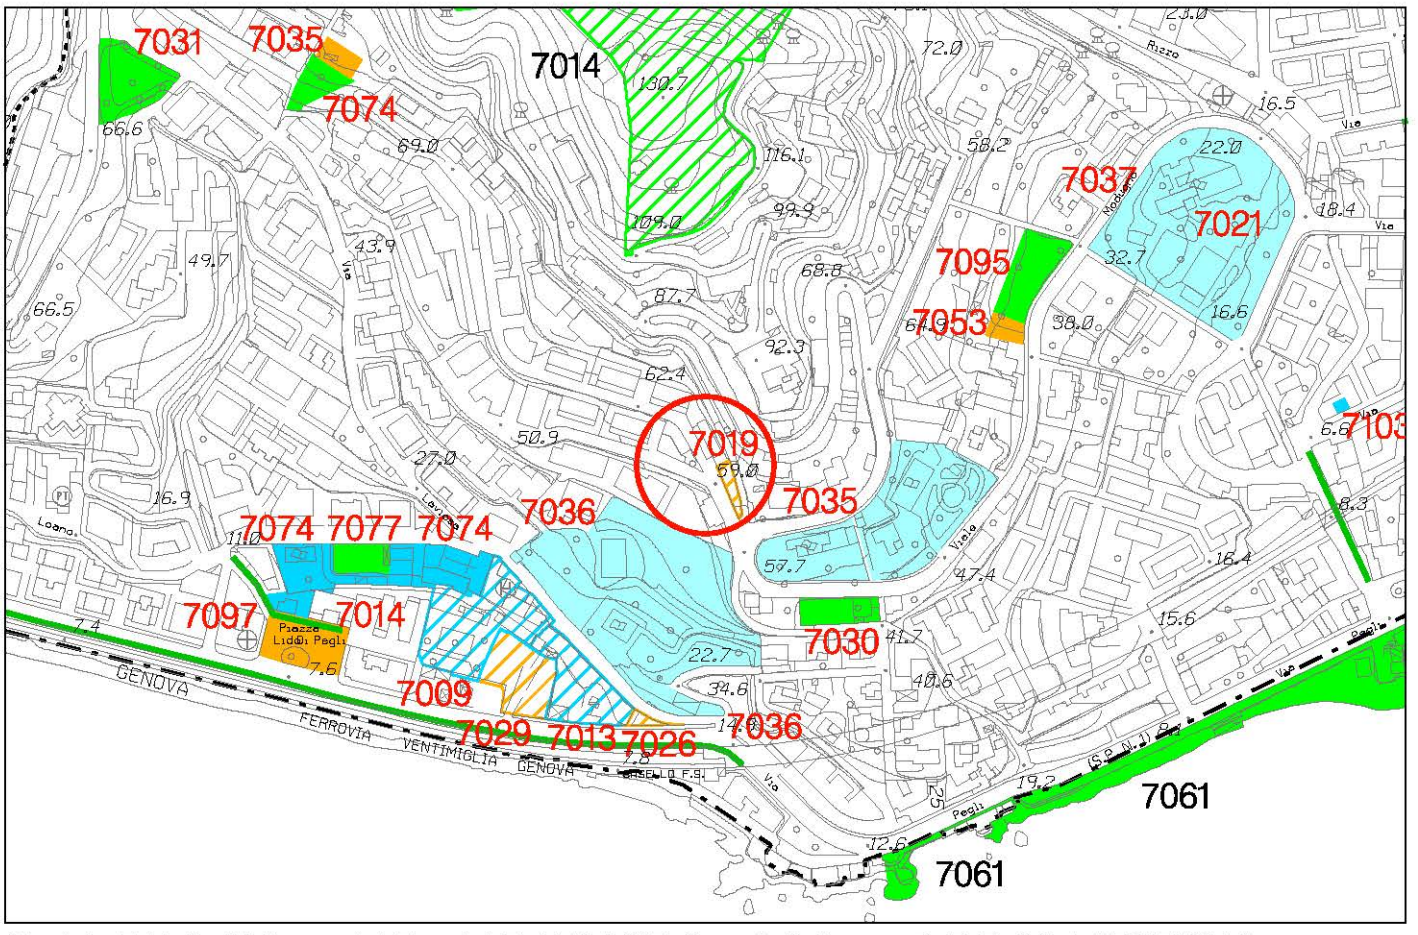

Stralcio P.U.C. Sistema dei Servizi Pubblici SIS-S - adottato con D.C.C. 92 del 7/12/2011

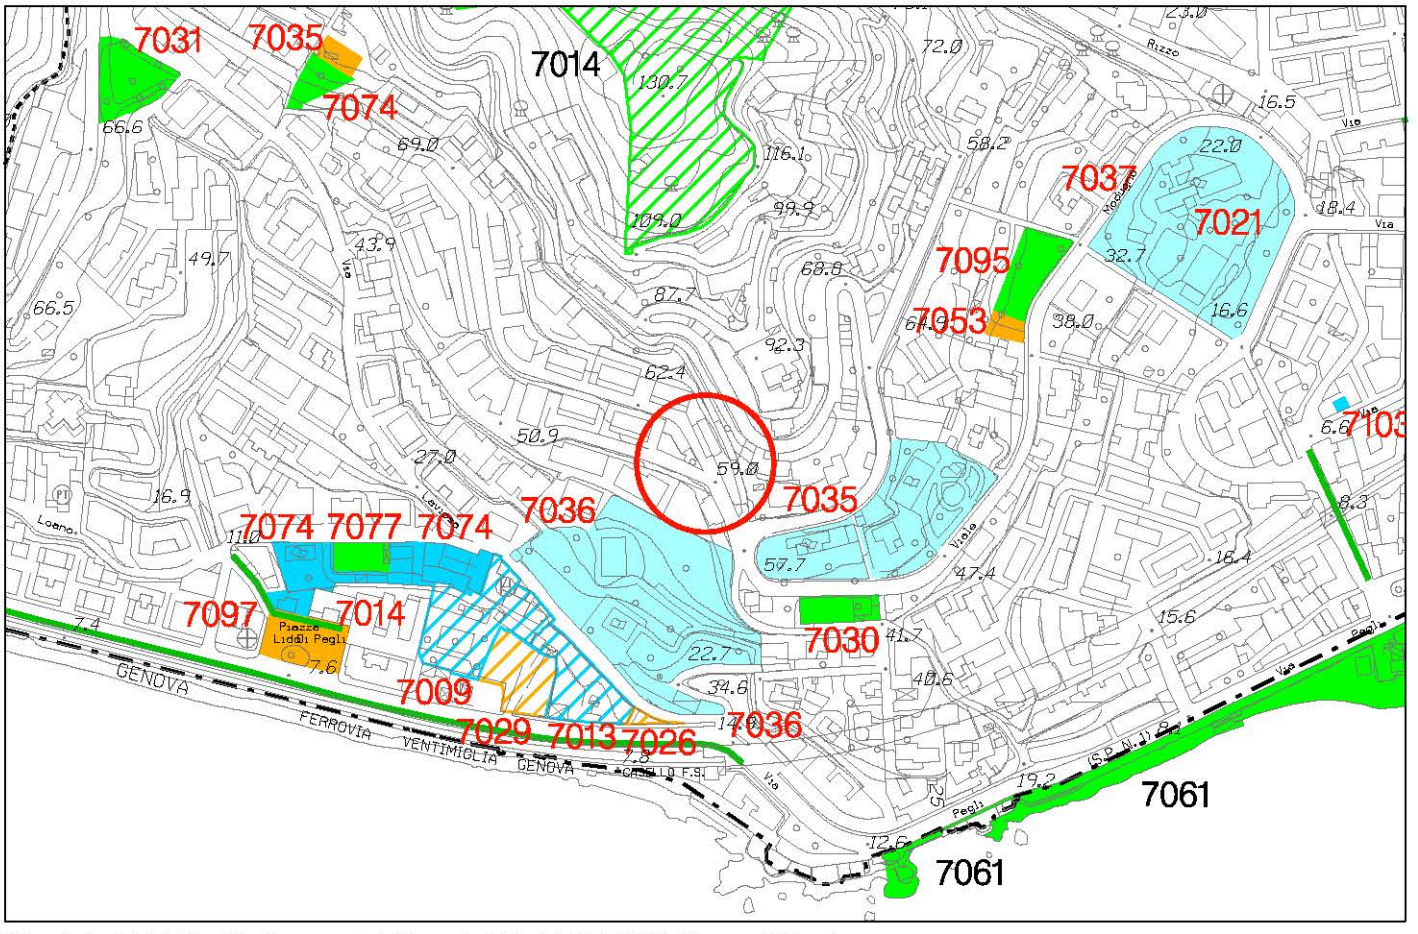


Stralcio P.U.C. Sistema dei Servizi Pubblici SIS-S modificato


foglio 25 - scala 1 : 5.000

Municipio V - VAL POLCEVERA

OSSERVAZIONE N. 726

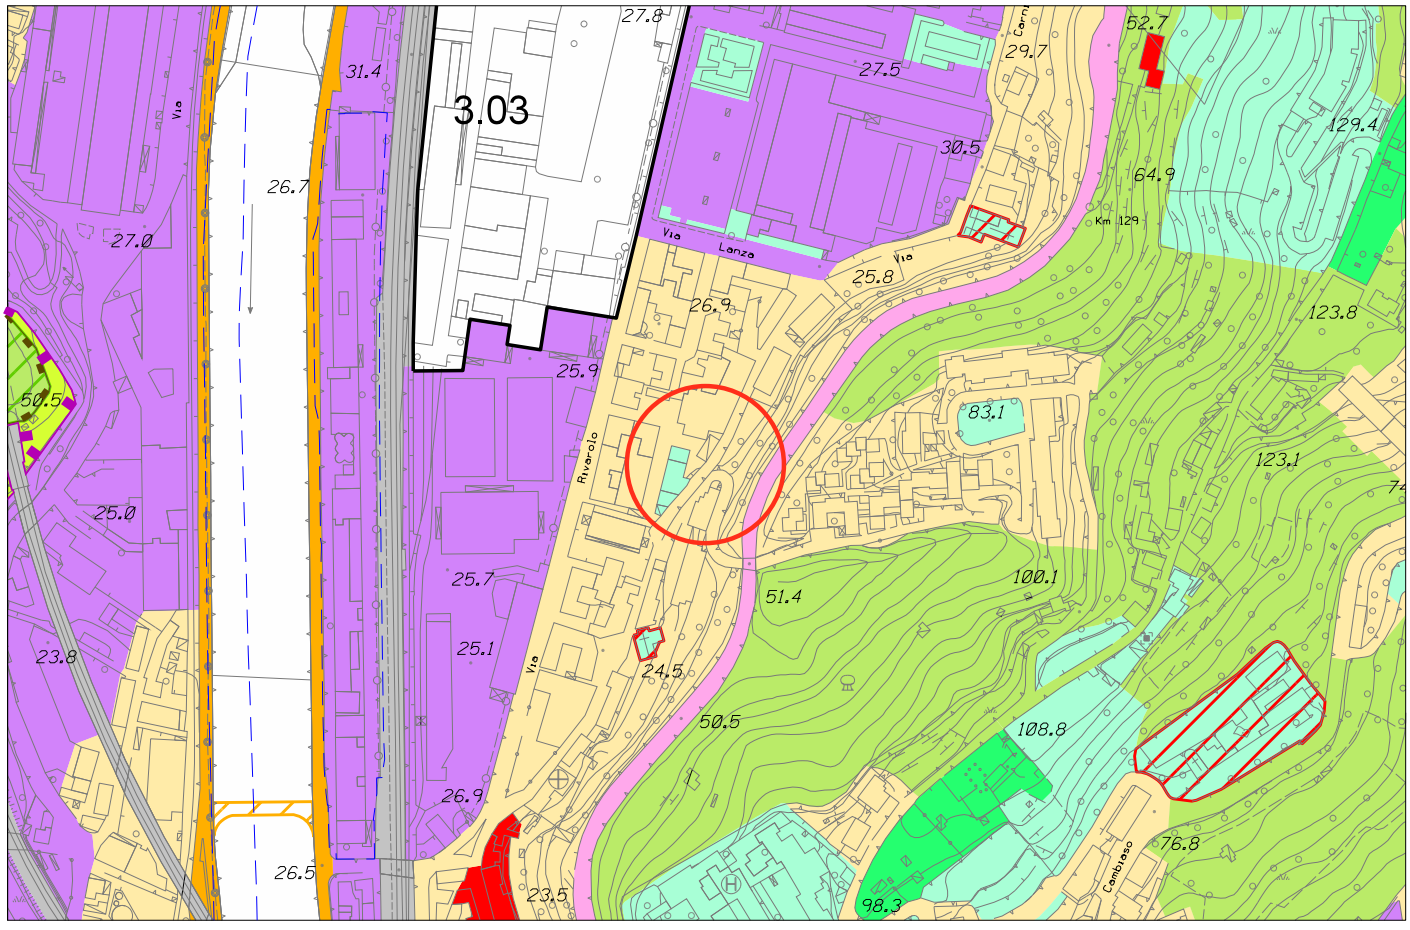

Stralcio P.U.C. Assetto Urbanistico - elaborazione conseguente ai pareri sovraordinati

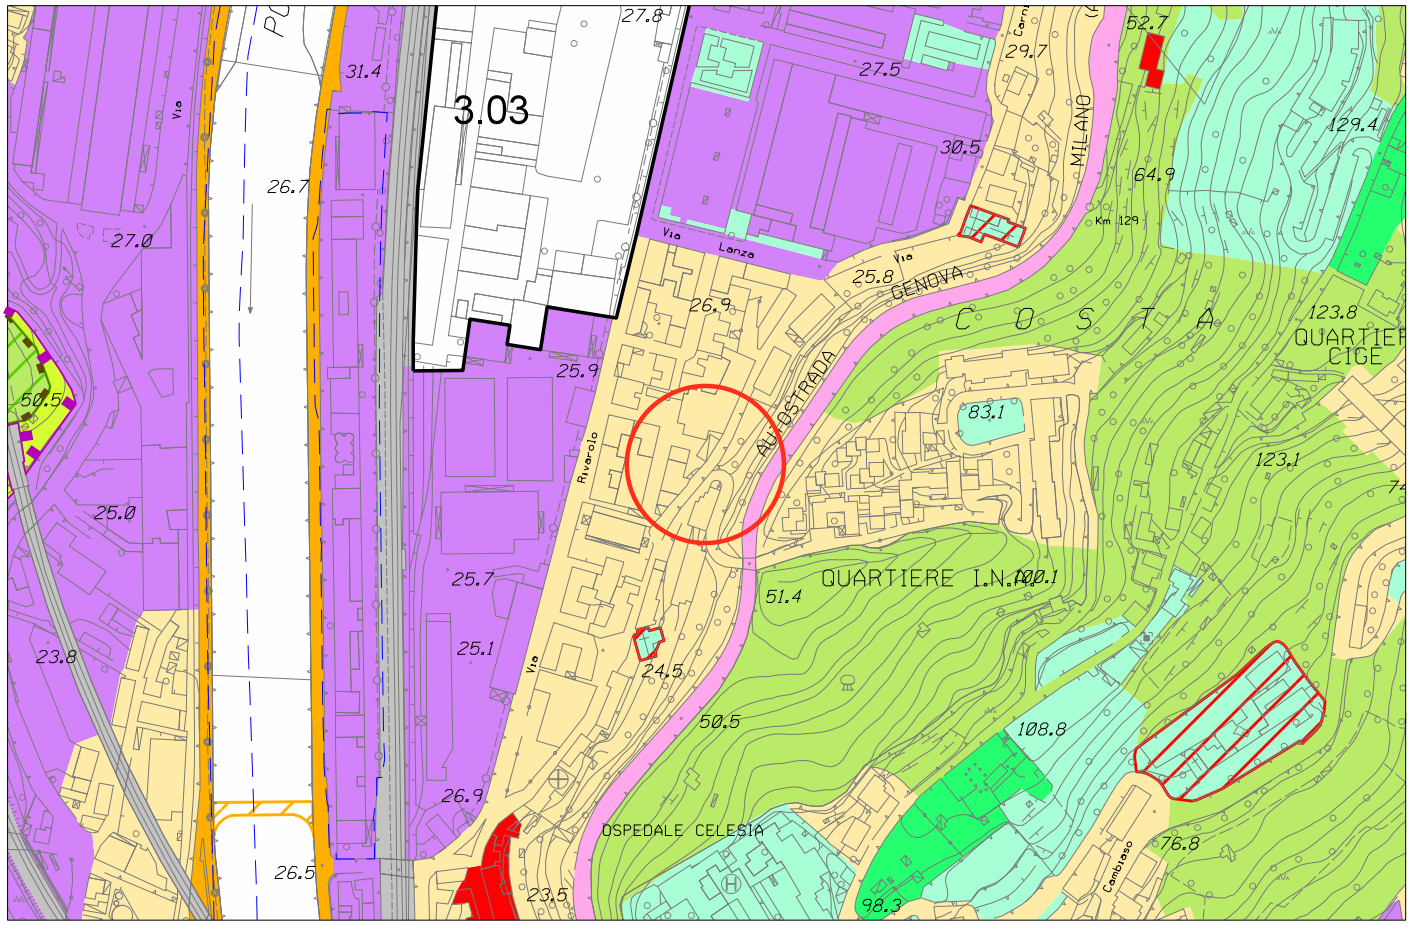


Stralcio P.U.C. Assetto Urbanistico - elaborazione conseguente ai pareri sovraordinati modificata


foglio 27 - scala 1 : 5.000

Municipio V - Valpocevera

OSSERVAZIONE N. 726

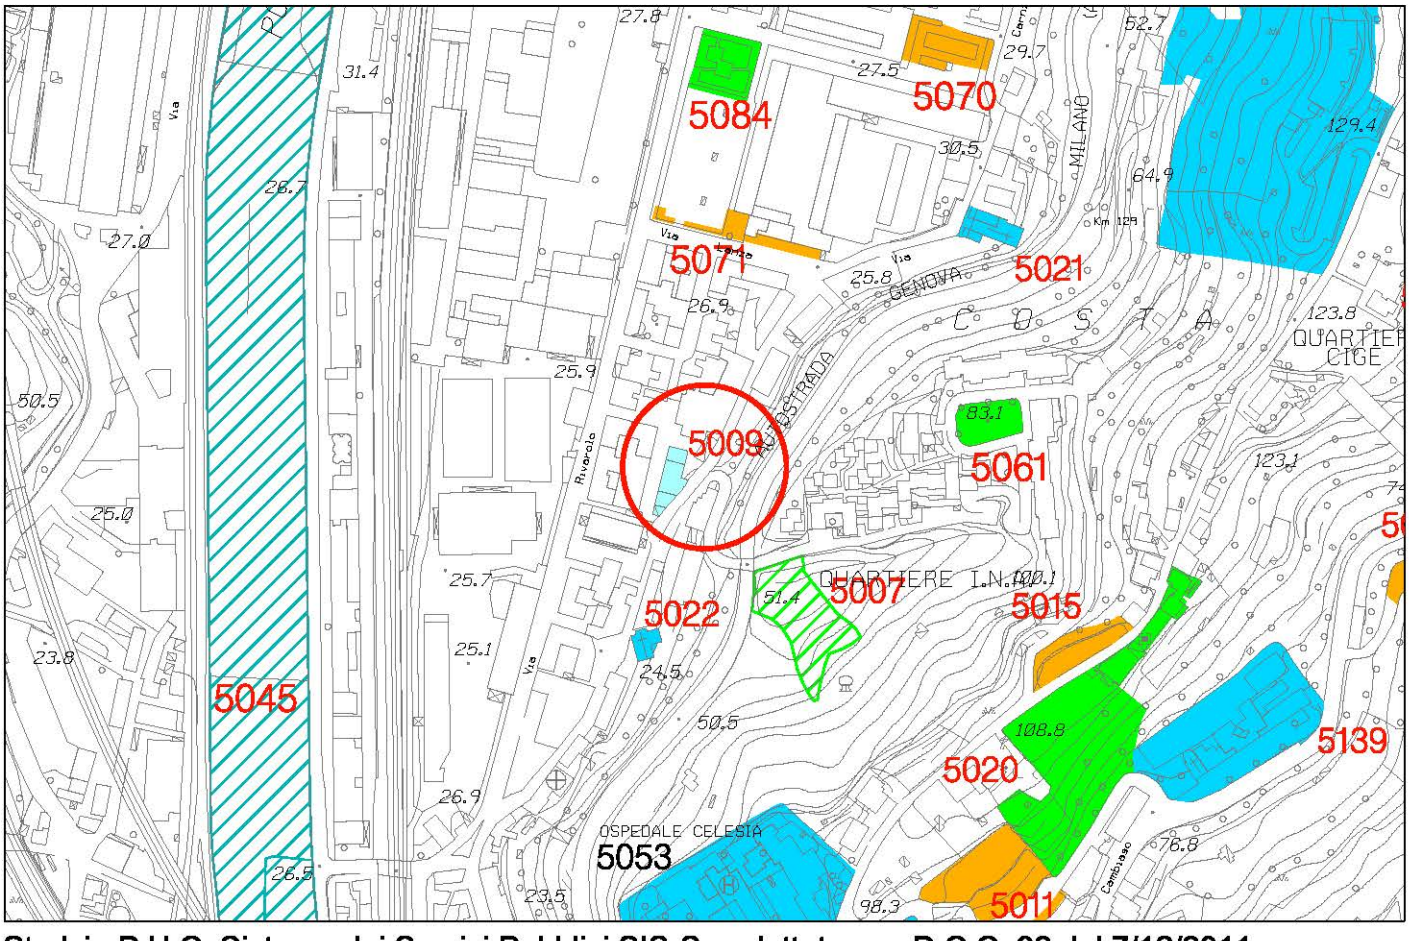

Stralcio P.U.C. Sistema dei Servizi Pubblici SIS-S - adottato con D.C.C. 92 del 7/12/2011

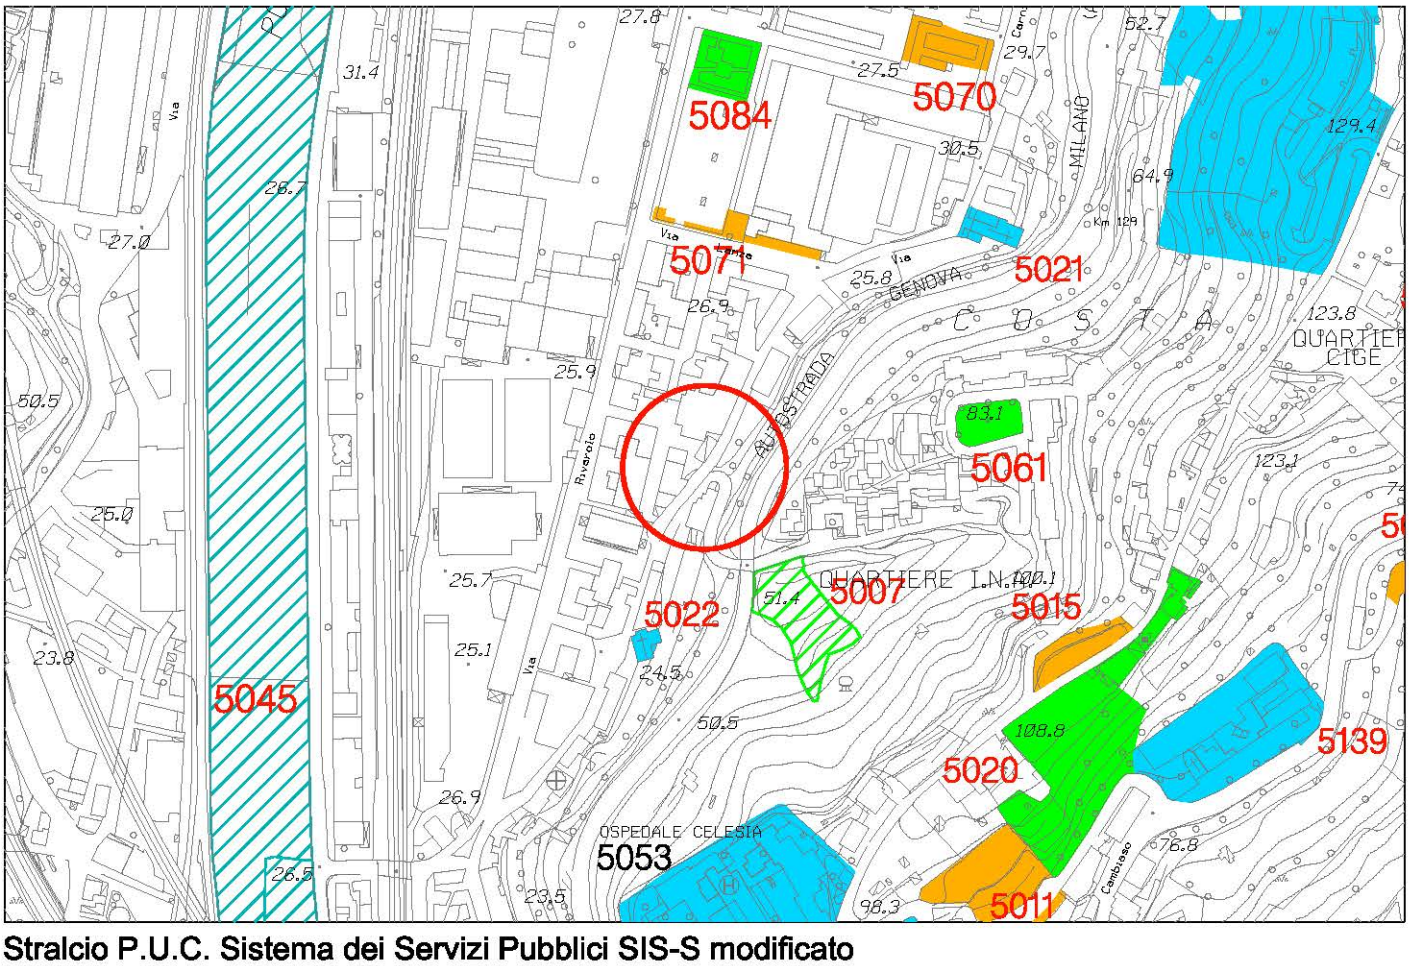


Stralcio P.U.C. Sistema dei Servizi Pubblici SIS-S modificato


foglio 27 - scala 1 : 5.000

Municipio IV - MEDIA VAL BISAGNO

OSSERVAZIONE N. 737

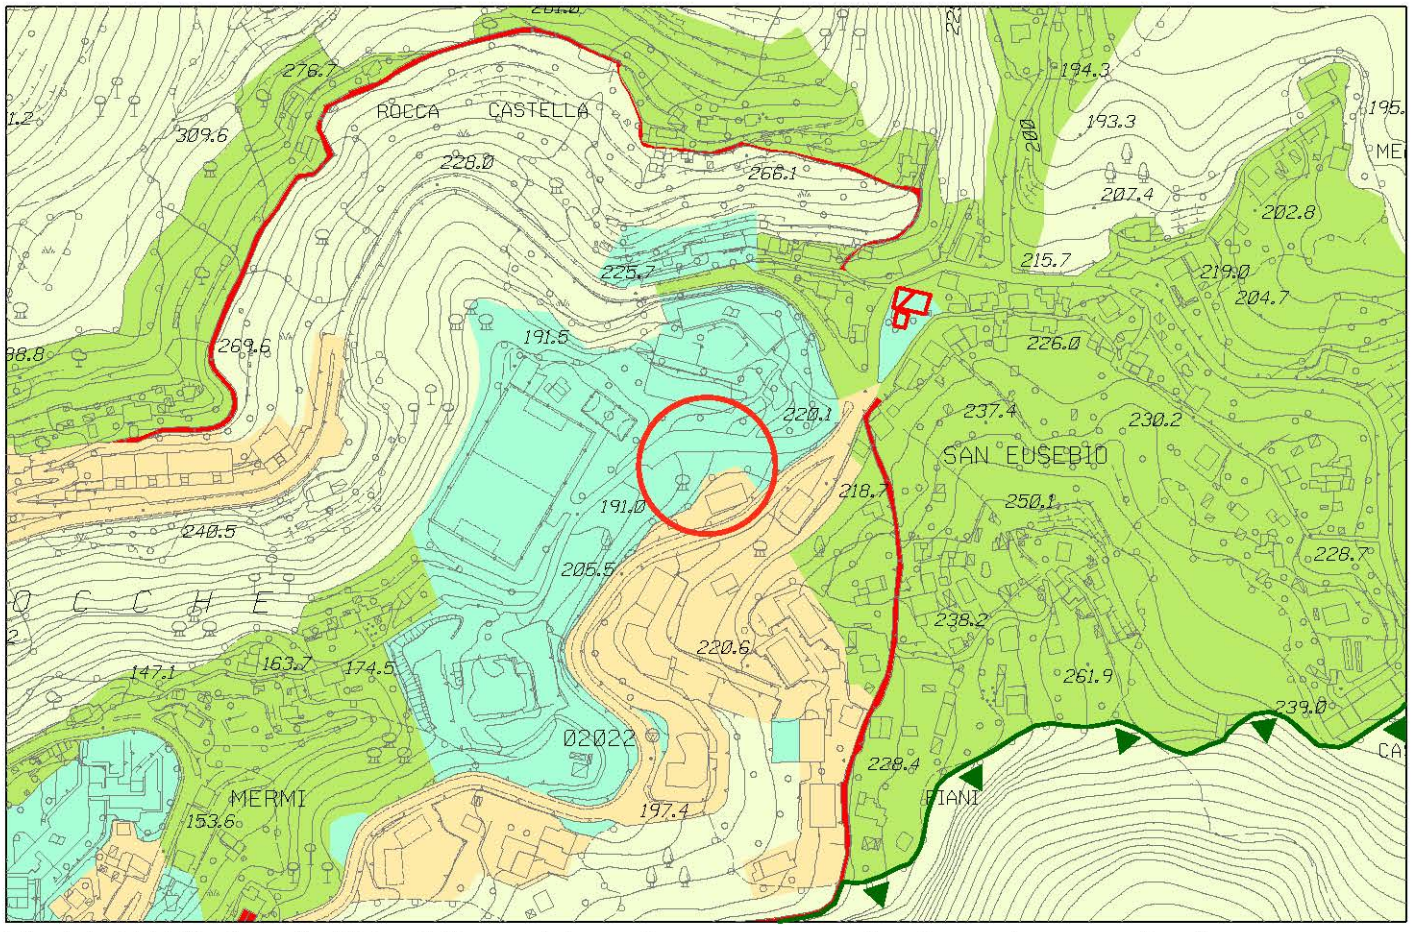

Stralcio P.U.C. Assetto Urbanistico - elaborazione conseguente ai pareri sovraordinati

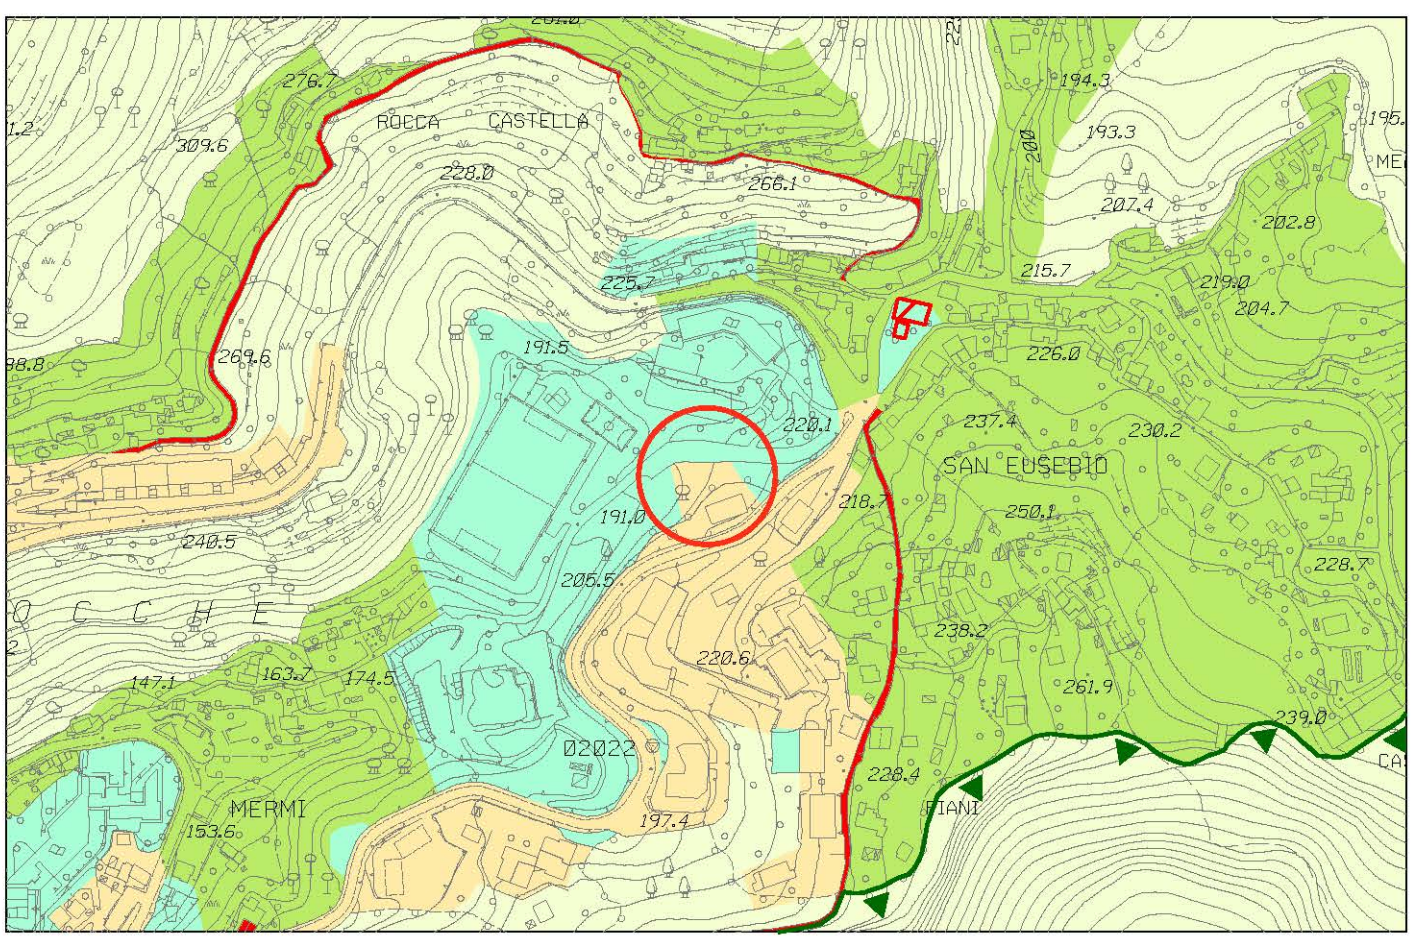


Stralcio P.U.C. Assetto Urbanistico - elaborazione conseguente ai pareri sovraordinati modificata


foglio 29 - scala 1 : 5.000

Municipio IV - Media Valbisagno

OSSERVAZIONE N. 737

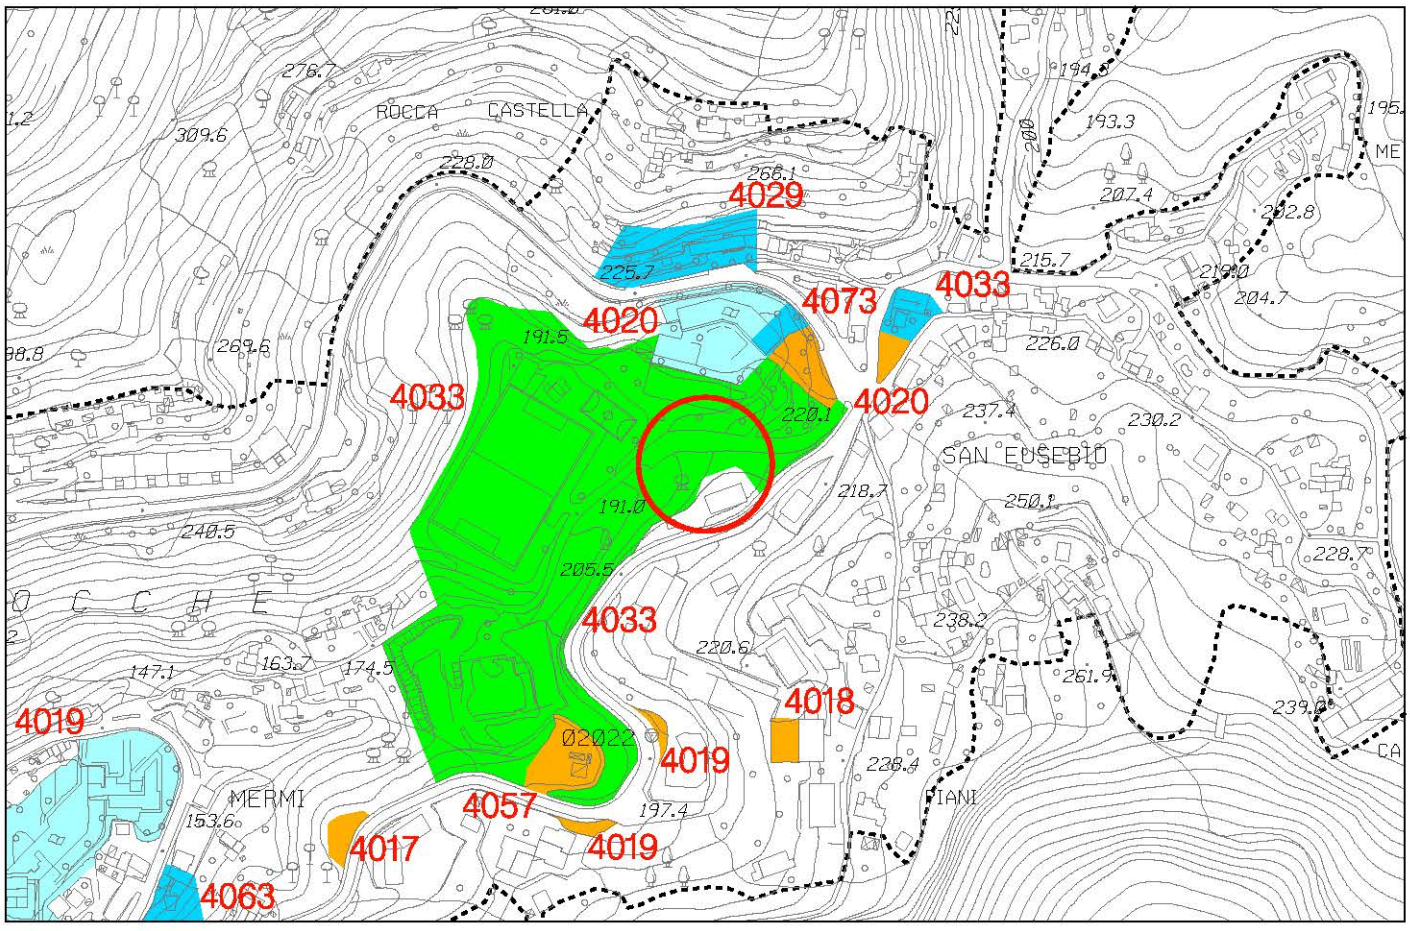

Stralcio P.U.C. Sistema dei Servizi Pubblici SIS-S - adottato con D.C.C. 92 del 7/12/2011

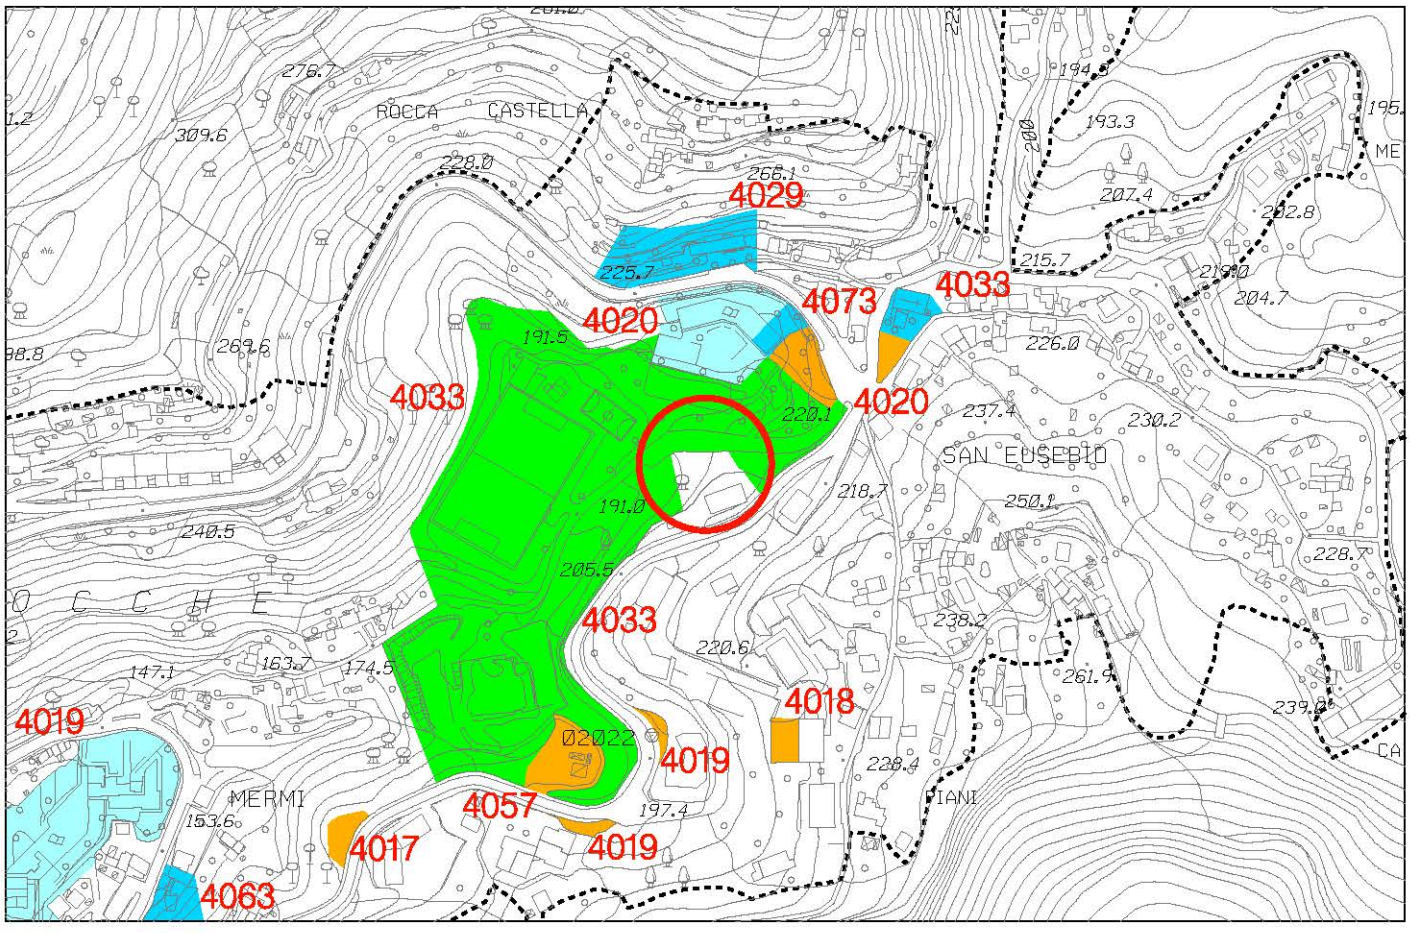


Stralcio P.U.C. Sistema dei Servizi Pubblici SIS-S modificato


foglio 29 - scala 1 : 5.000

Municipio IV - Media Val Bisagno

OSSERVAZIONE N. 740 - Sub. 3

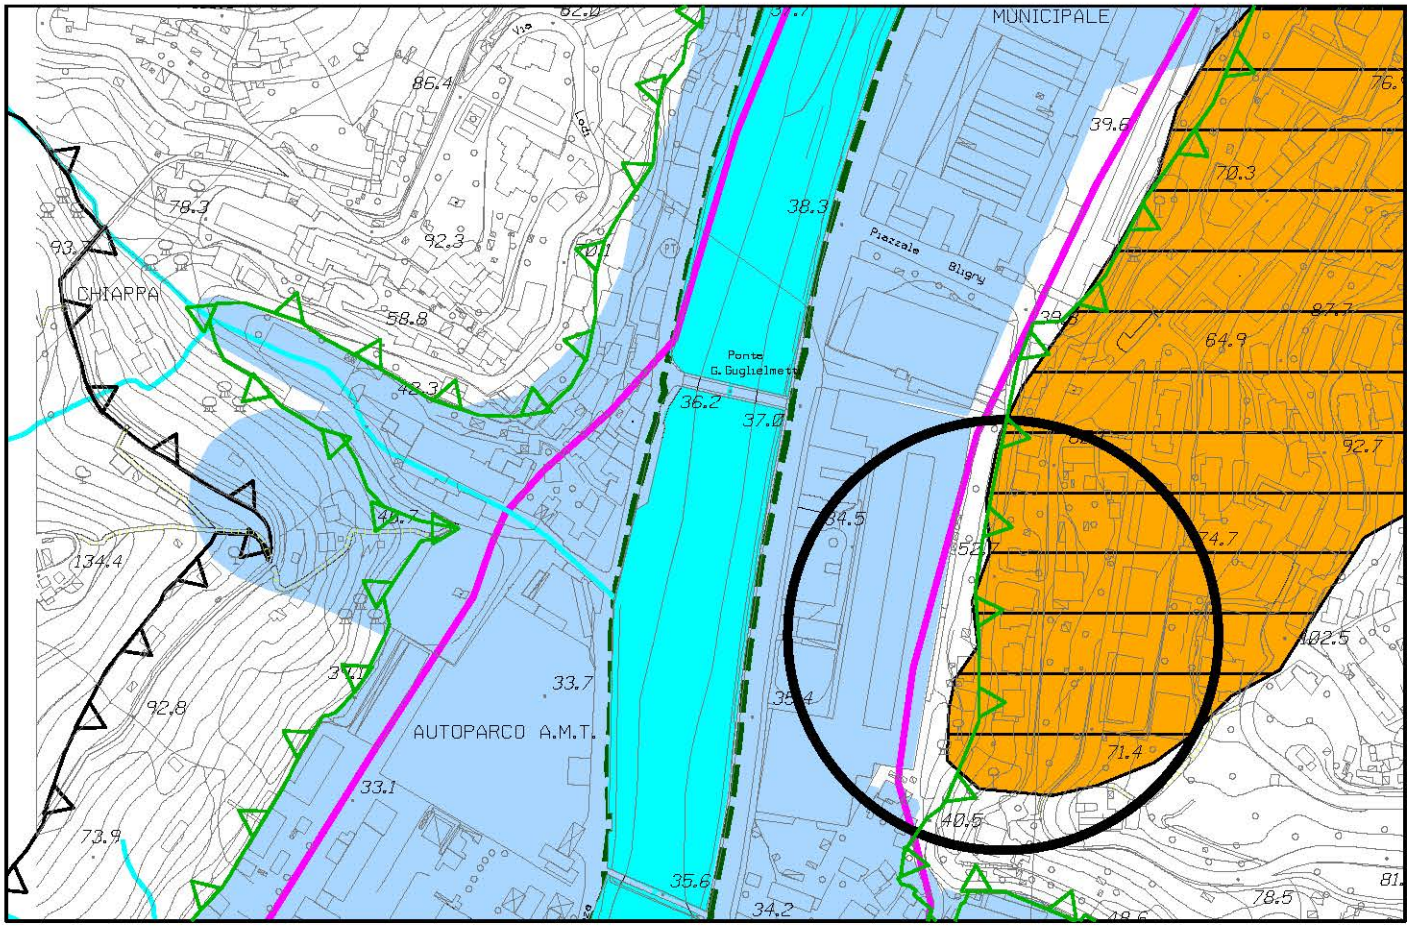

Stralcio P.U.C. - Vincoli geomorfologici ed idraulici - elaborazione conseguente ai pareri sovraordinati

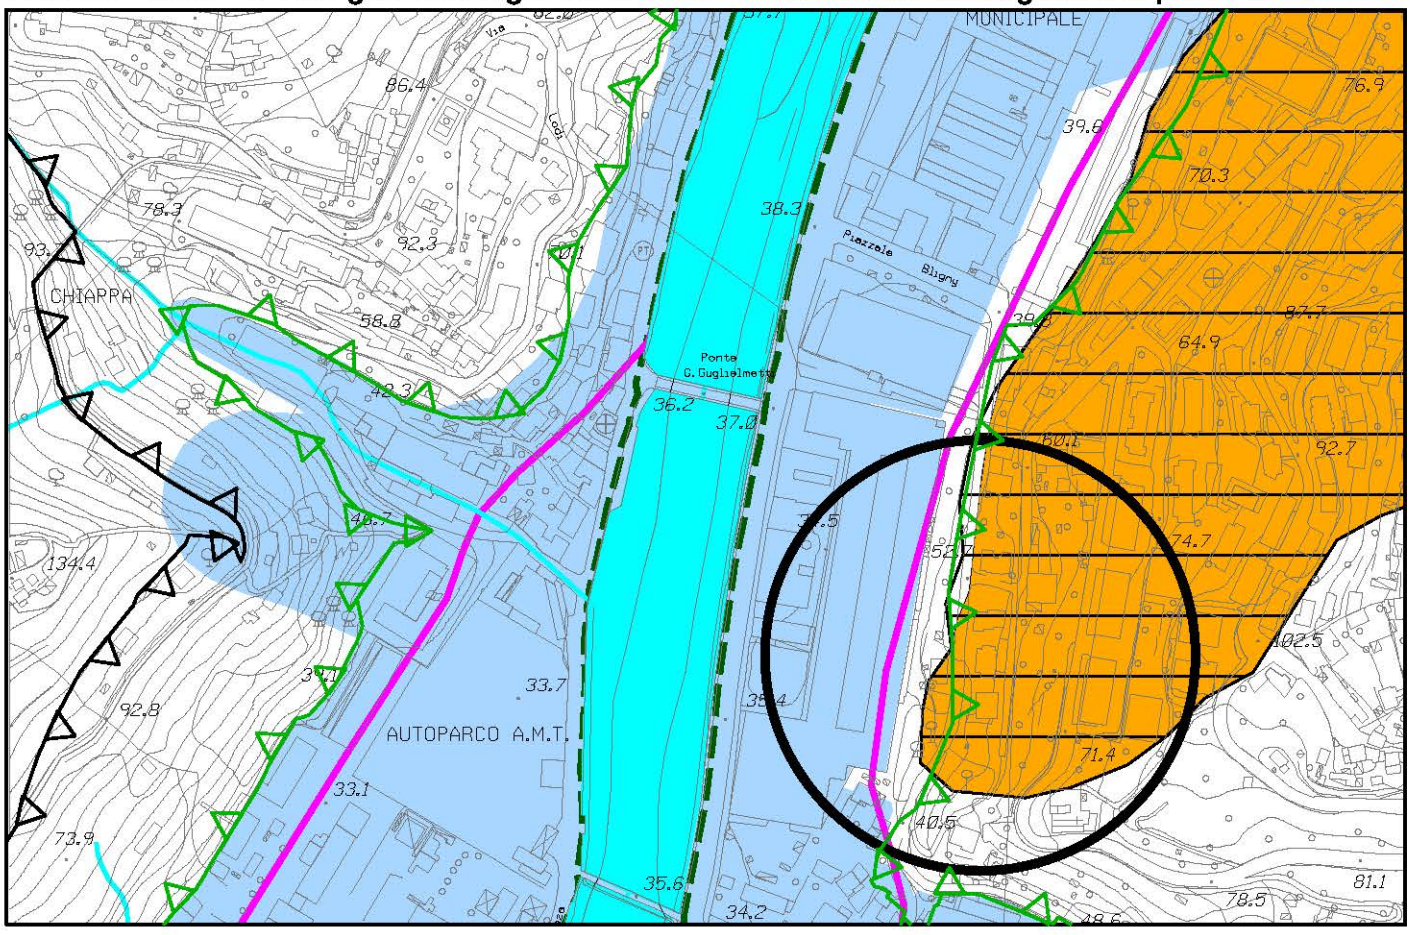


Stralcio P.U.C. - Vincoli geomorfologici ed idraulici - elaborazione conseguente ai pareri sovraordinati modificata


foglio 29 - scala 1 : 5.000

Municipio IV - Media Val Bisagno

OSSERVAZIONE N. 740 - Sub. 3

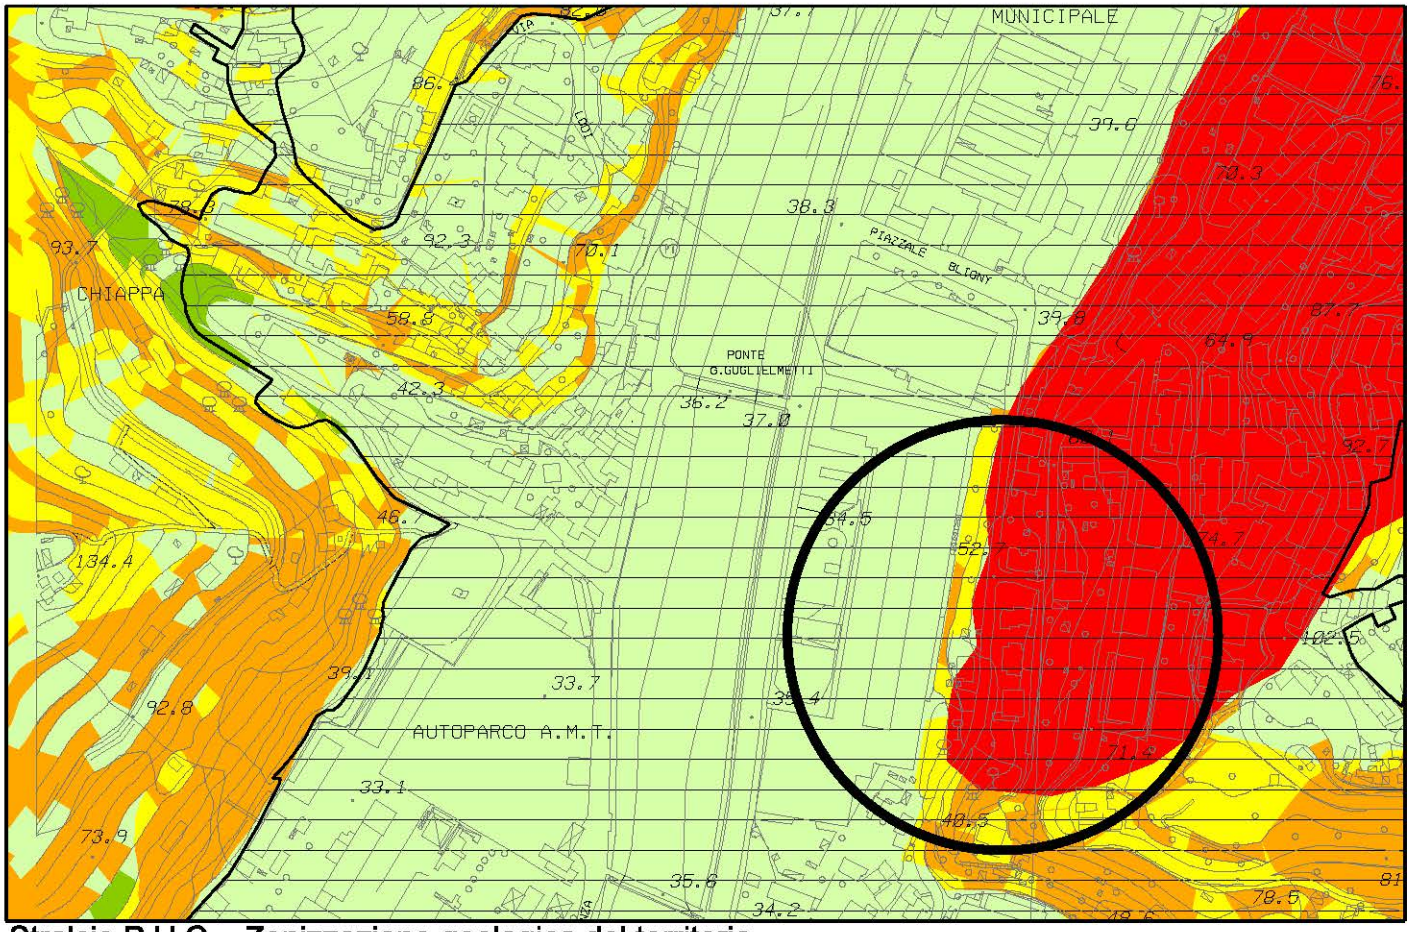


Stralcio P.U.C. - Zonizzazione geologica del territorio -
elaborazione conseguente ai pareri sovraordinati

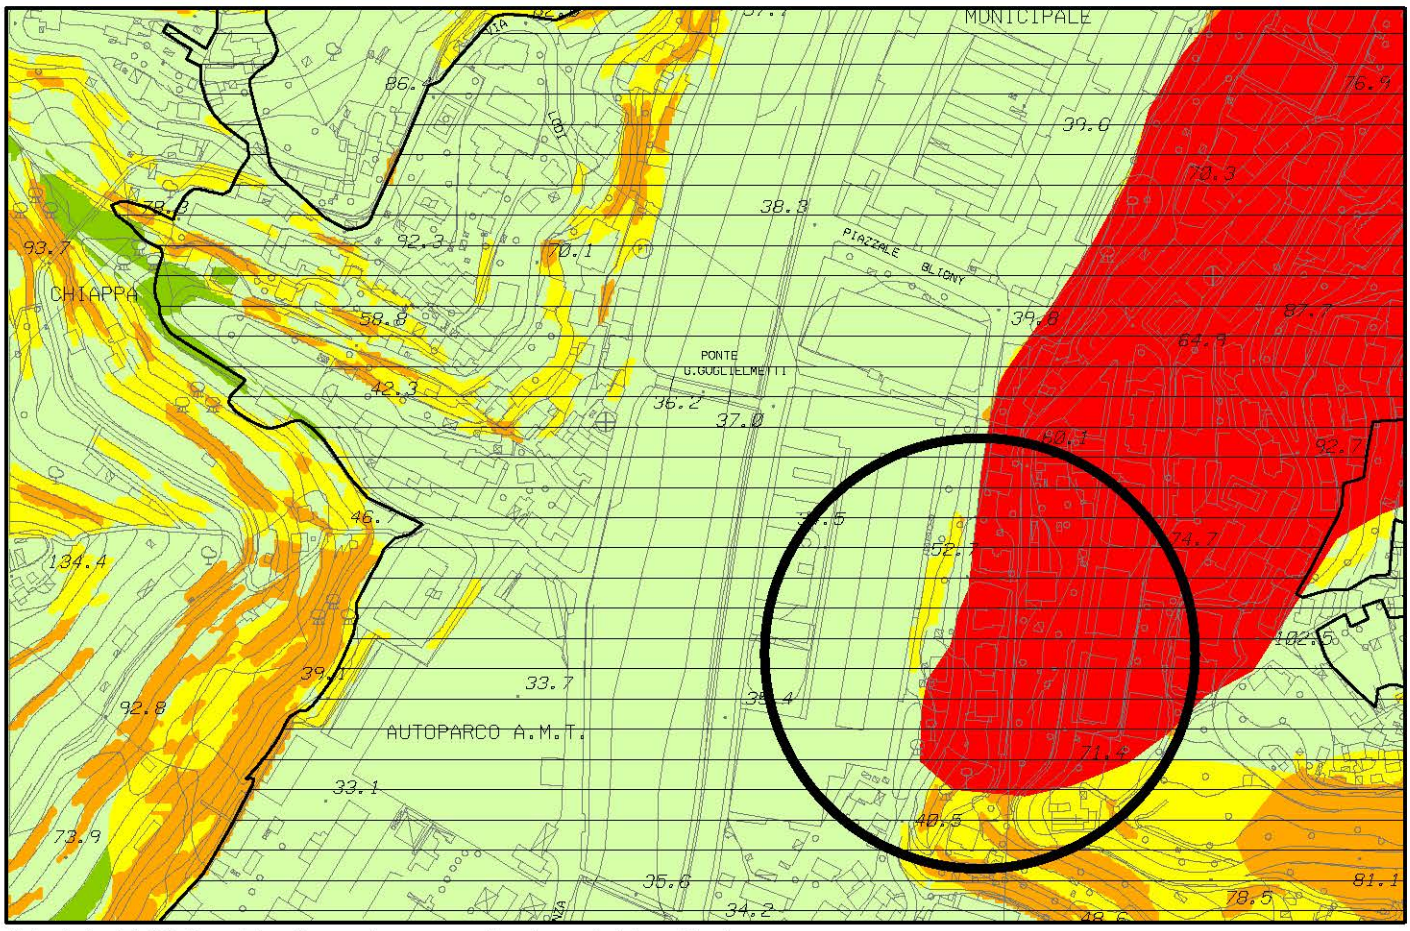


Stralcio P.U.C. - Zonizzazione geologica del territorio -
elaborazione conseguente ai pareri sovraordinati modificata

foglio 29 - scala 1 : 5.000

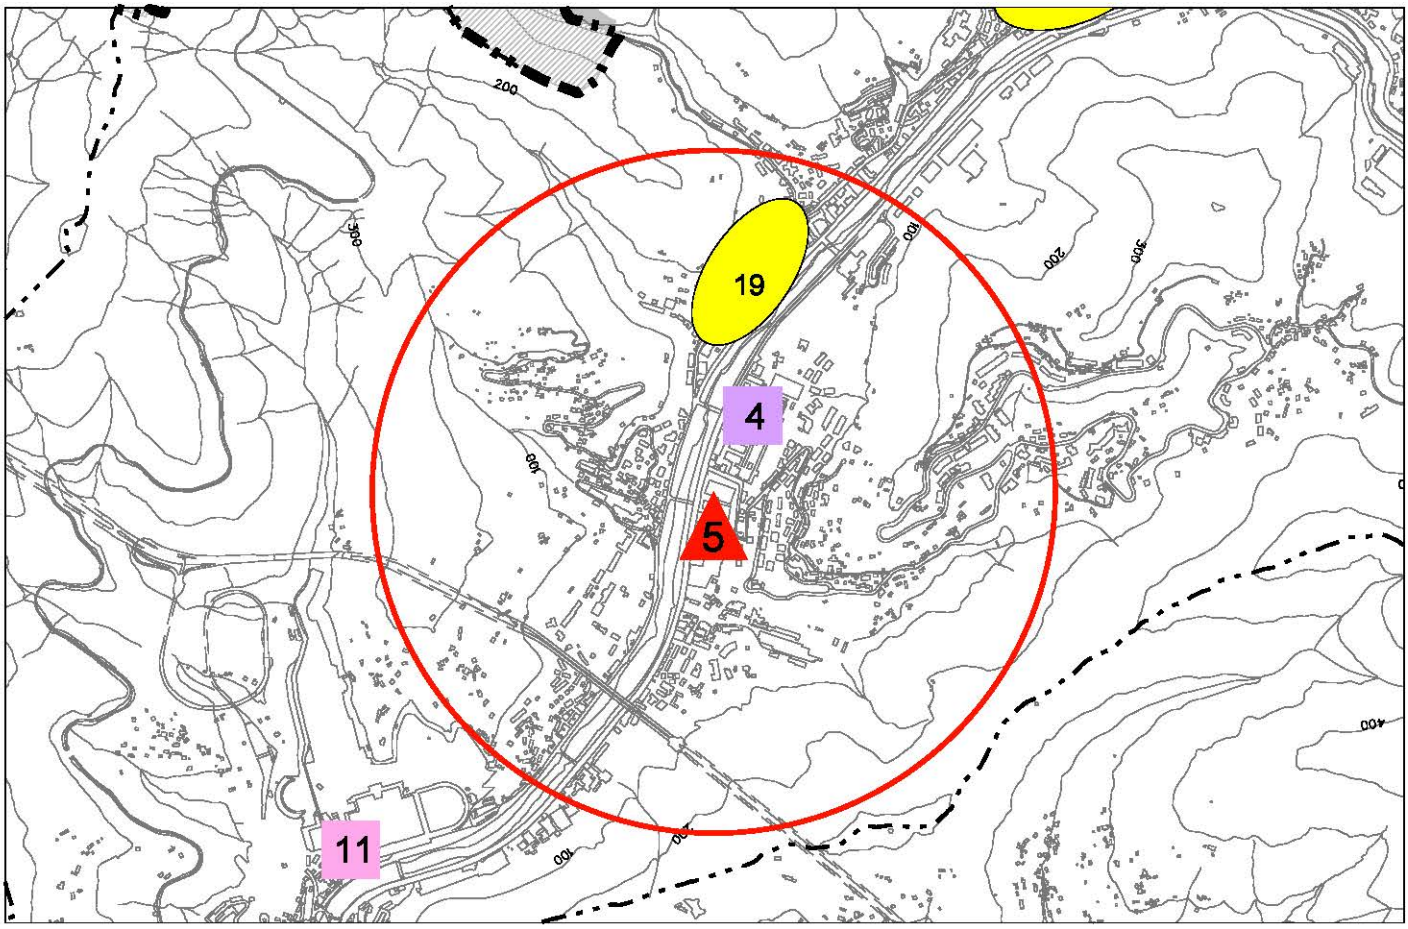

Stralcio P.U.C. Tav.2.5 - Sistema della Mobilità - adottato con D.C.C. 92 del 7/12/2011

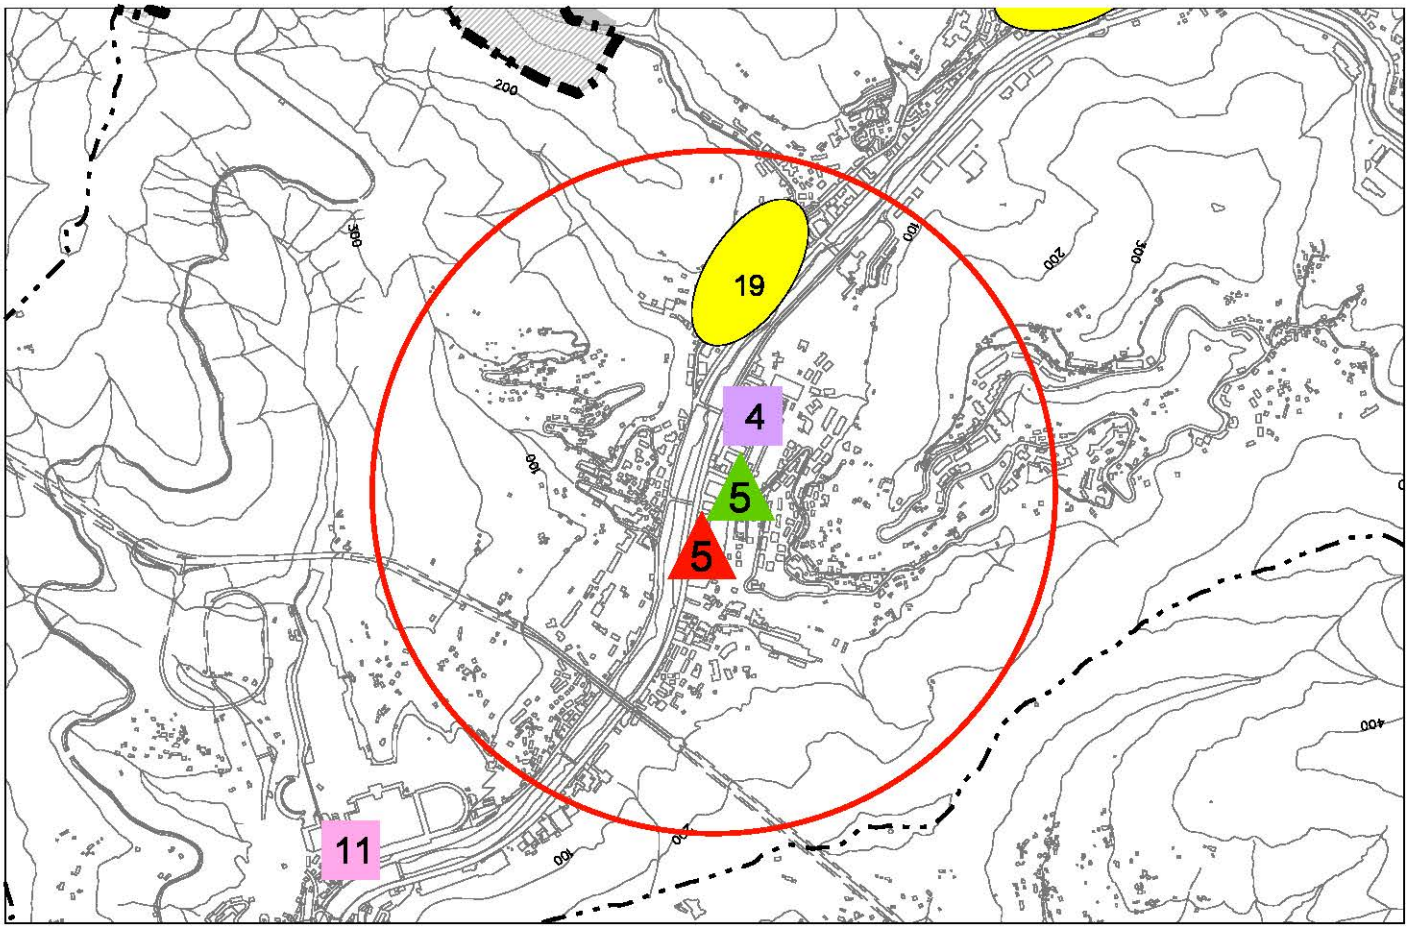


Stralcio P.U.C. Tav.2.5 - Sistema della Mobilità modificato


scala 1 : 25.000

Municipio IV - MEDIA VAL BISAGNO

OSSERVAZIONE N. 740 sub 7

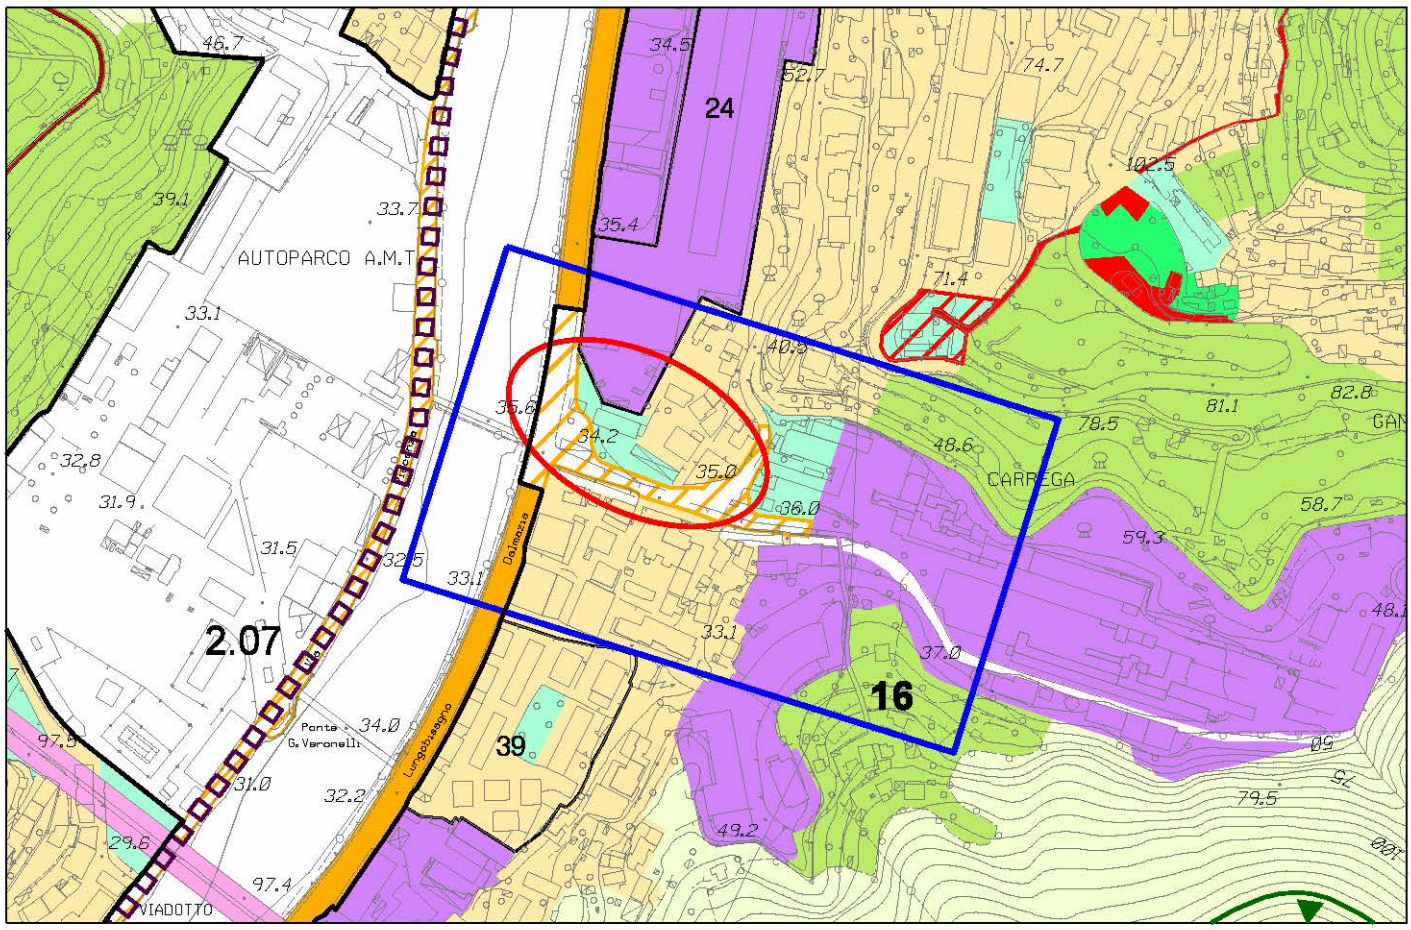

Stralcio P.U.C. Assetto Urbanistico - elaborazione conseguente ai pareri sovraordinati

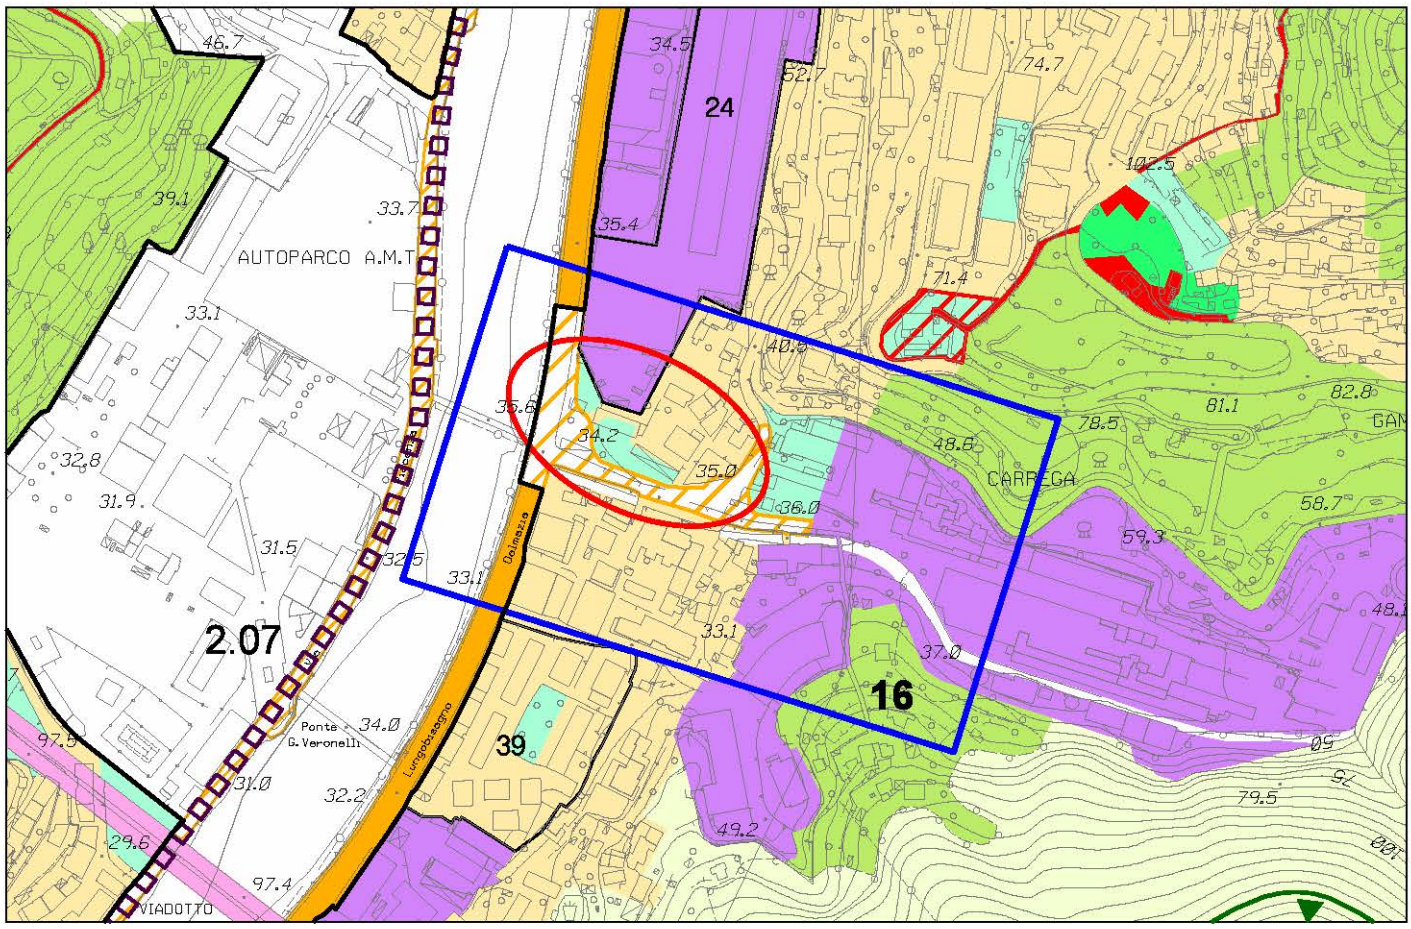


Stralcio P.U.C. Assetto Urbanistico - elaborazione conseguente ai pareri sovraordinati modificata


foglio 29 - scala 1 : 5.000

Municipio IV - Media Valbisagno

OSSERVAZIONE N. 740 sub 7

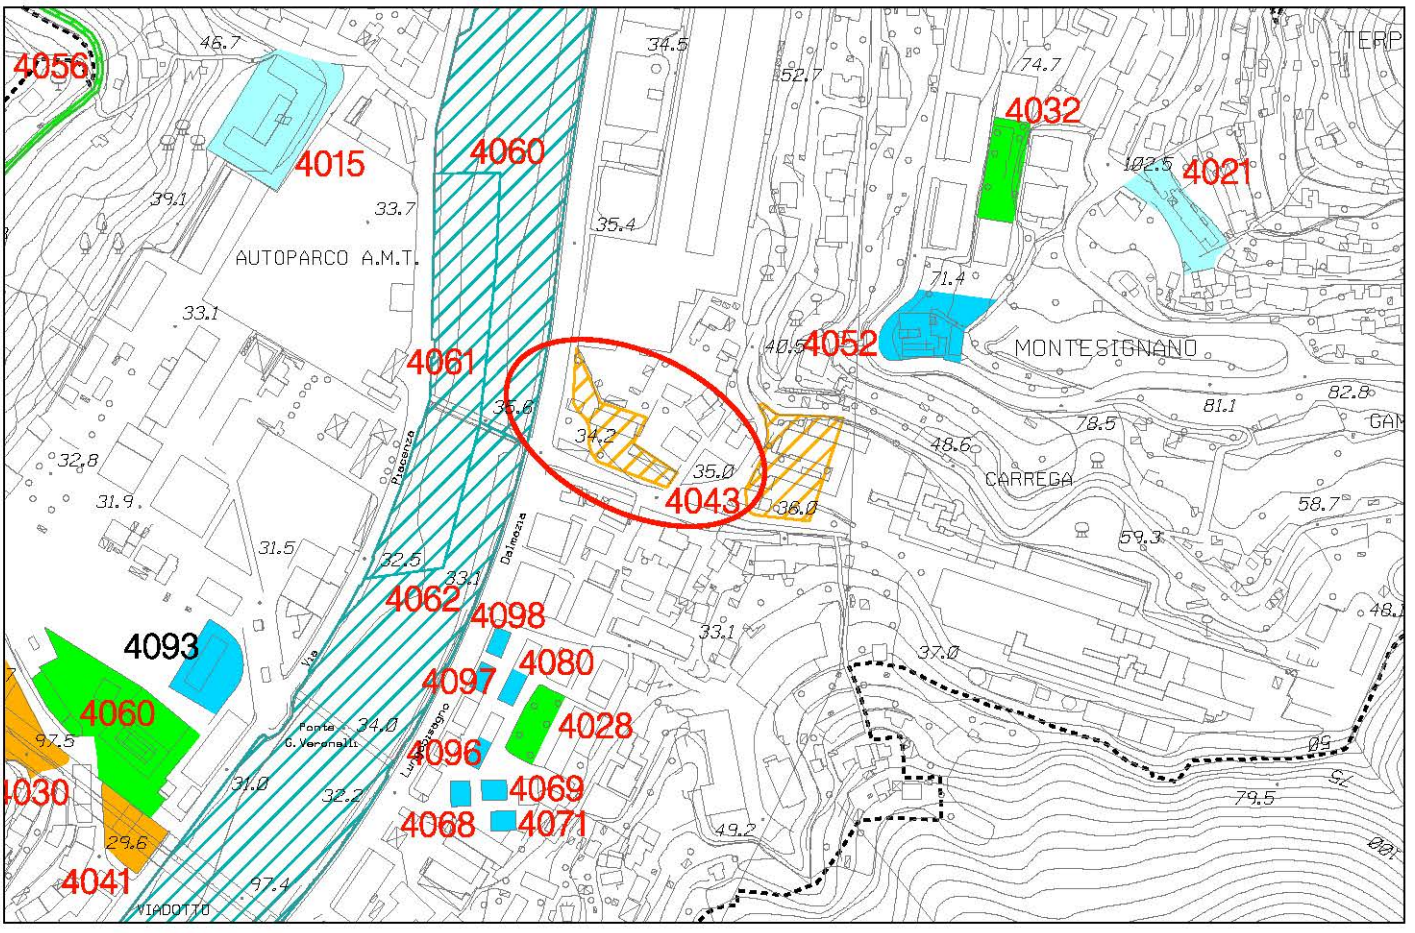

Stralcio P.U.C. Sistema dei Servizi Pubblici SIS-S - adottato con D.C.C. 92 del 7/12/2011

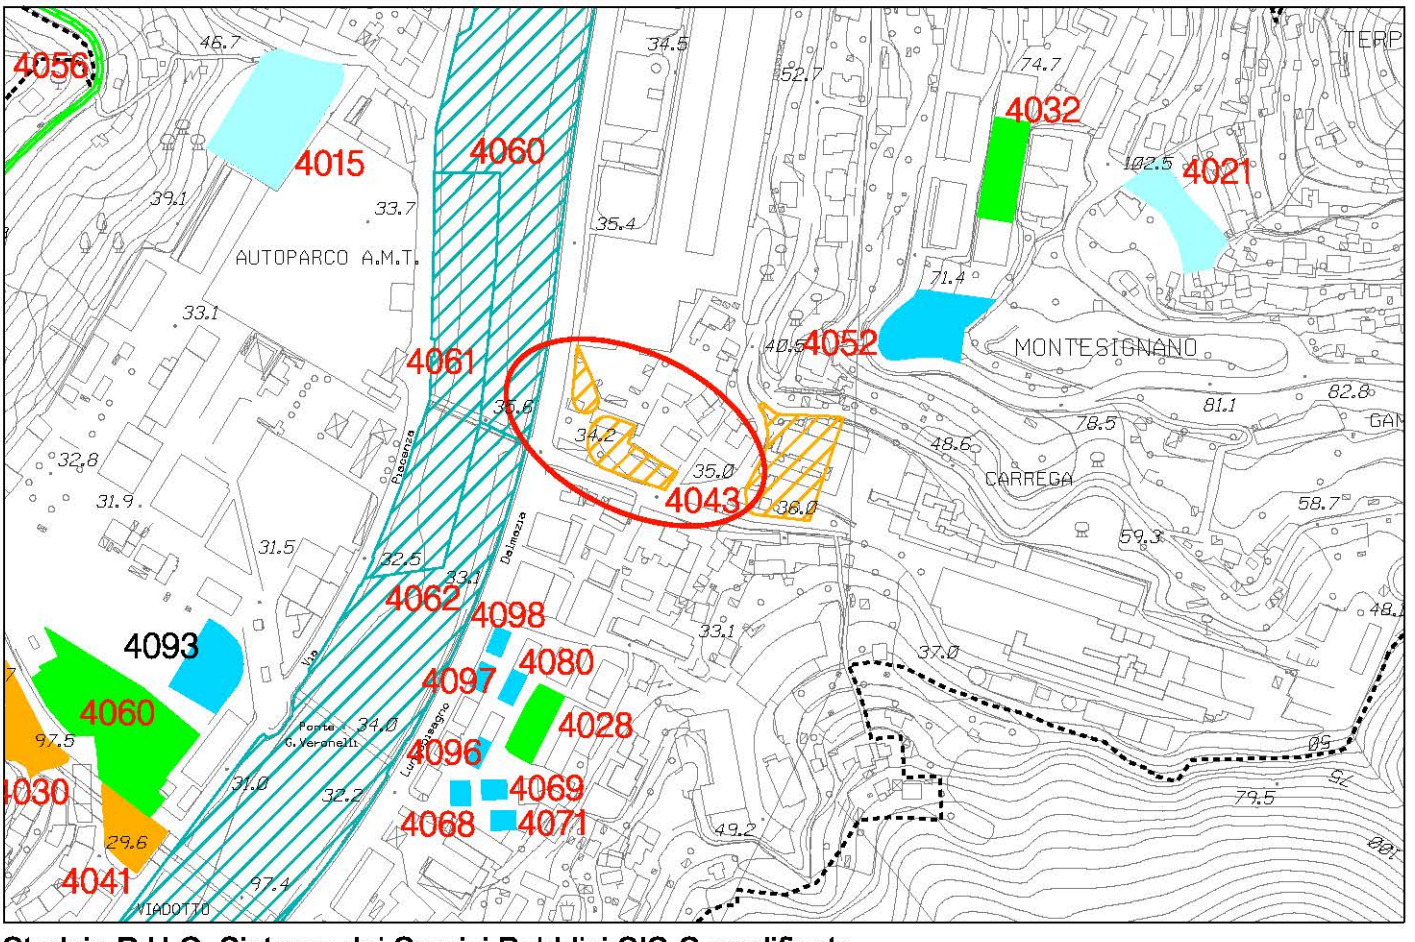


Stralcio P.U.C. Sistema dei Servizi Pubblici SIS-S modificato


foglio 29 - scala 1 : 5.000

Municipio VI - MEDIO PONENTE

OSSERVAZIONE N. 744

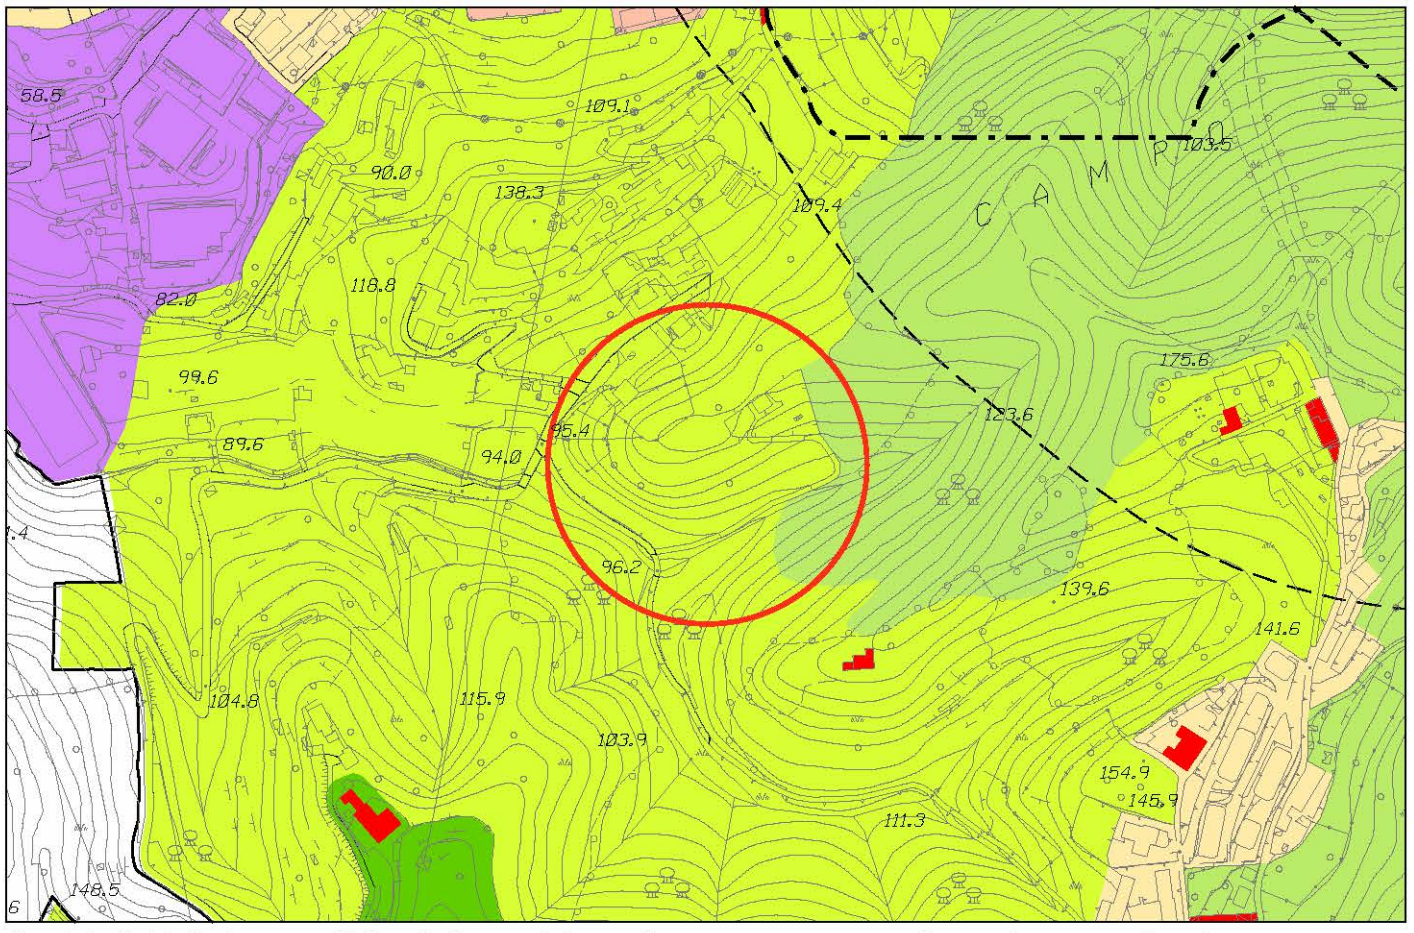

Stralcio P.U.C. Assetto Urbanistico - elaborazione conseguente ai pareri sovraordinati

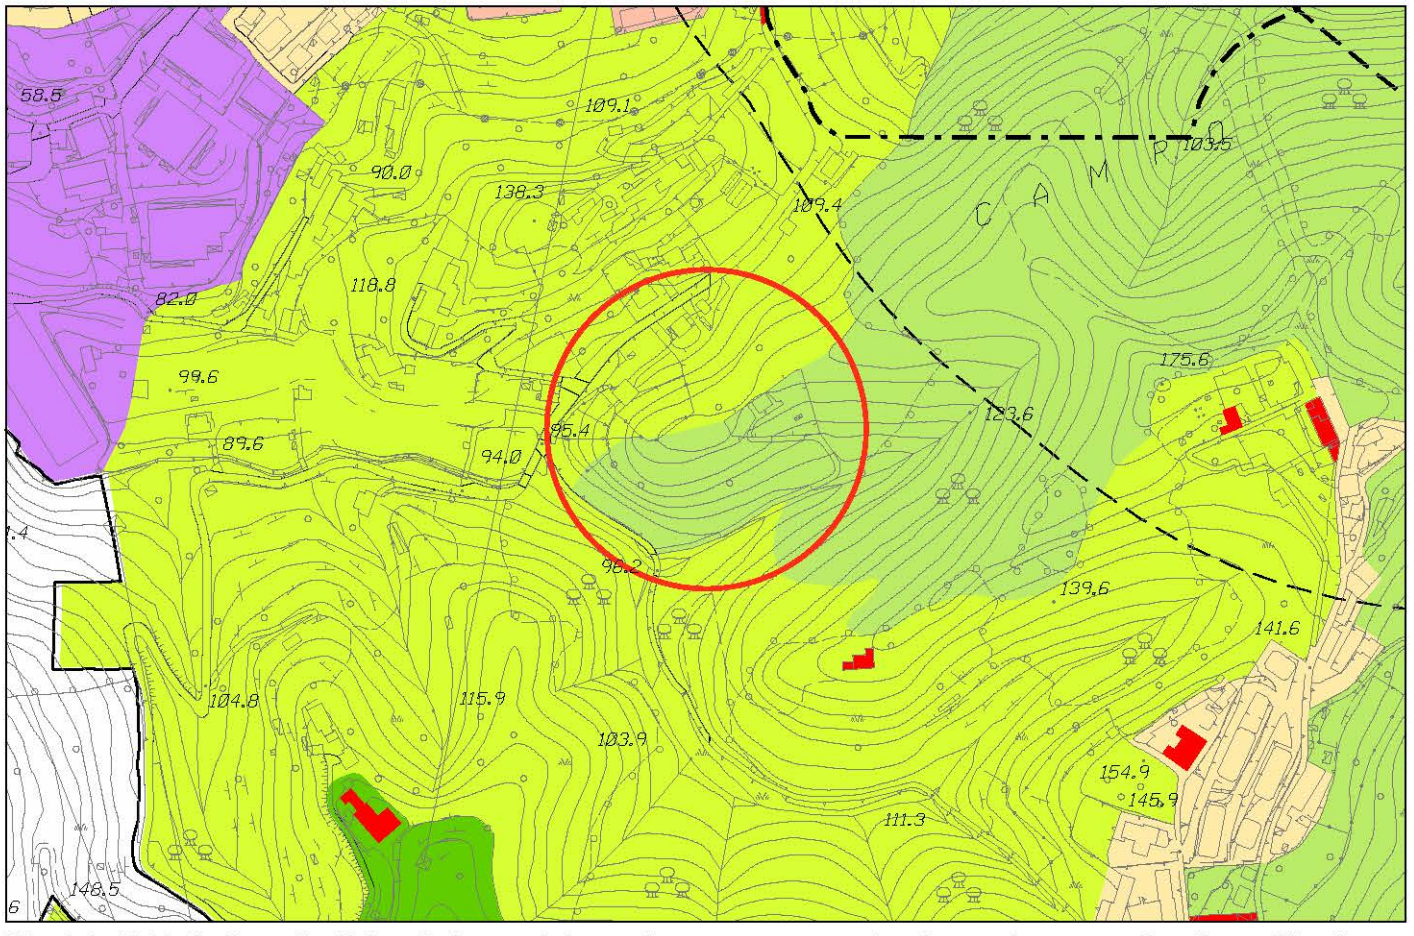


Stralcio P.U.C. Assetto Urbanistico - elaborazione conseguente ai pareri sovraordinati modificata


fogli 26, 27- scala 1 : 5.000

Municipio VI - Medio Ponente

OSSERVAZIONE N. 753 sub 2

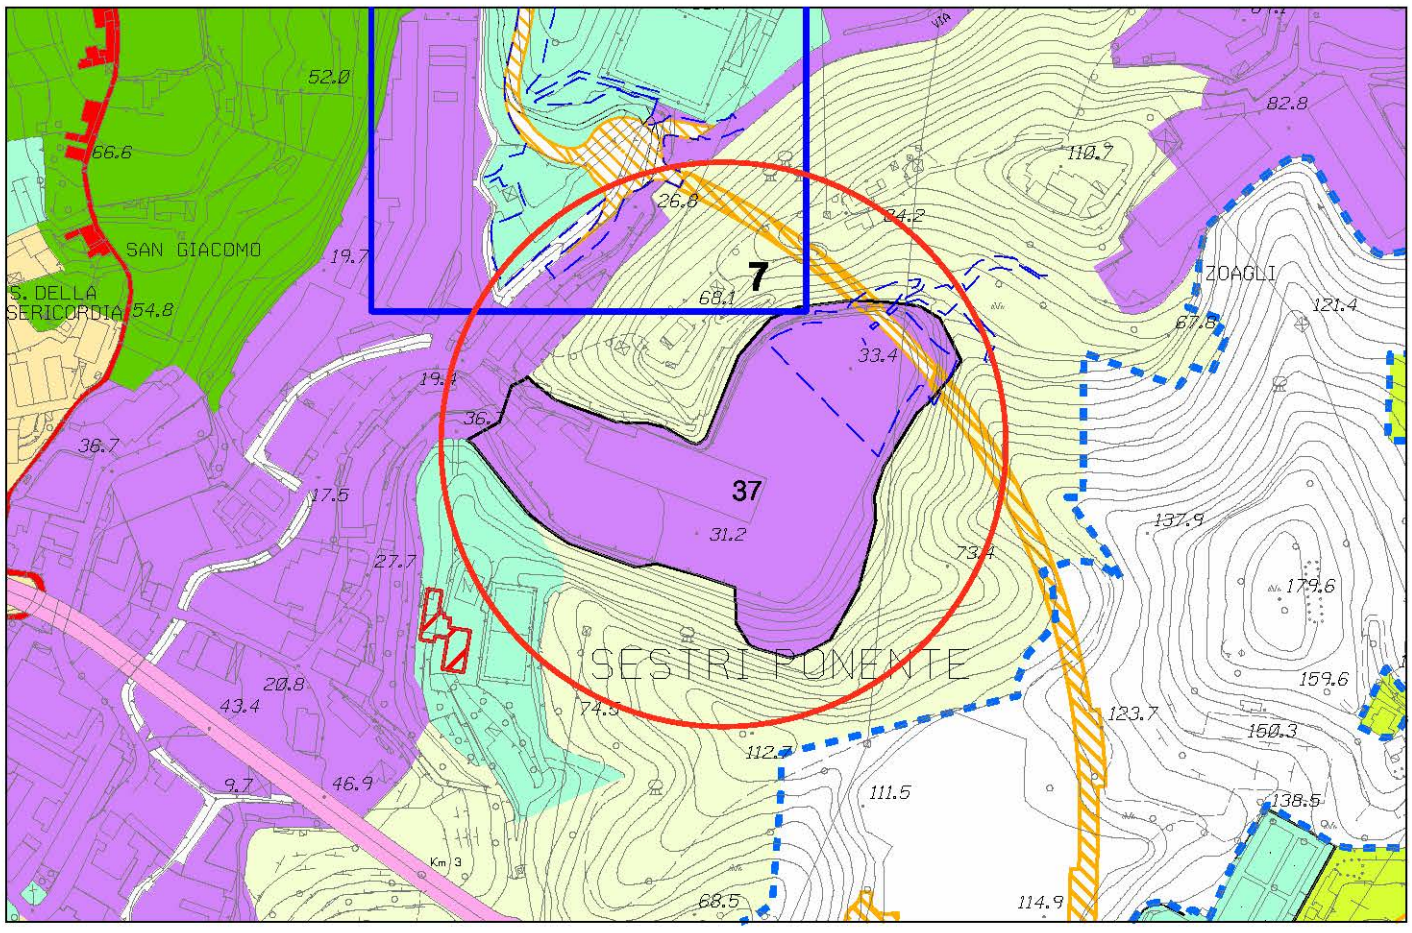

Stralcio P.U.C. Assetto Urbanistico - elaborazione conseguente ai pareri sovraordinati

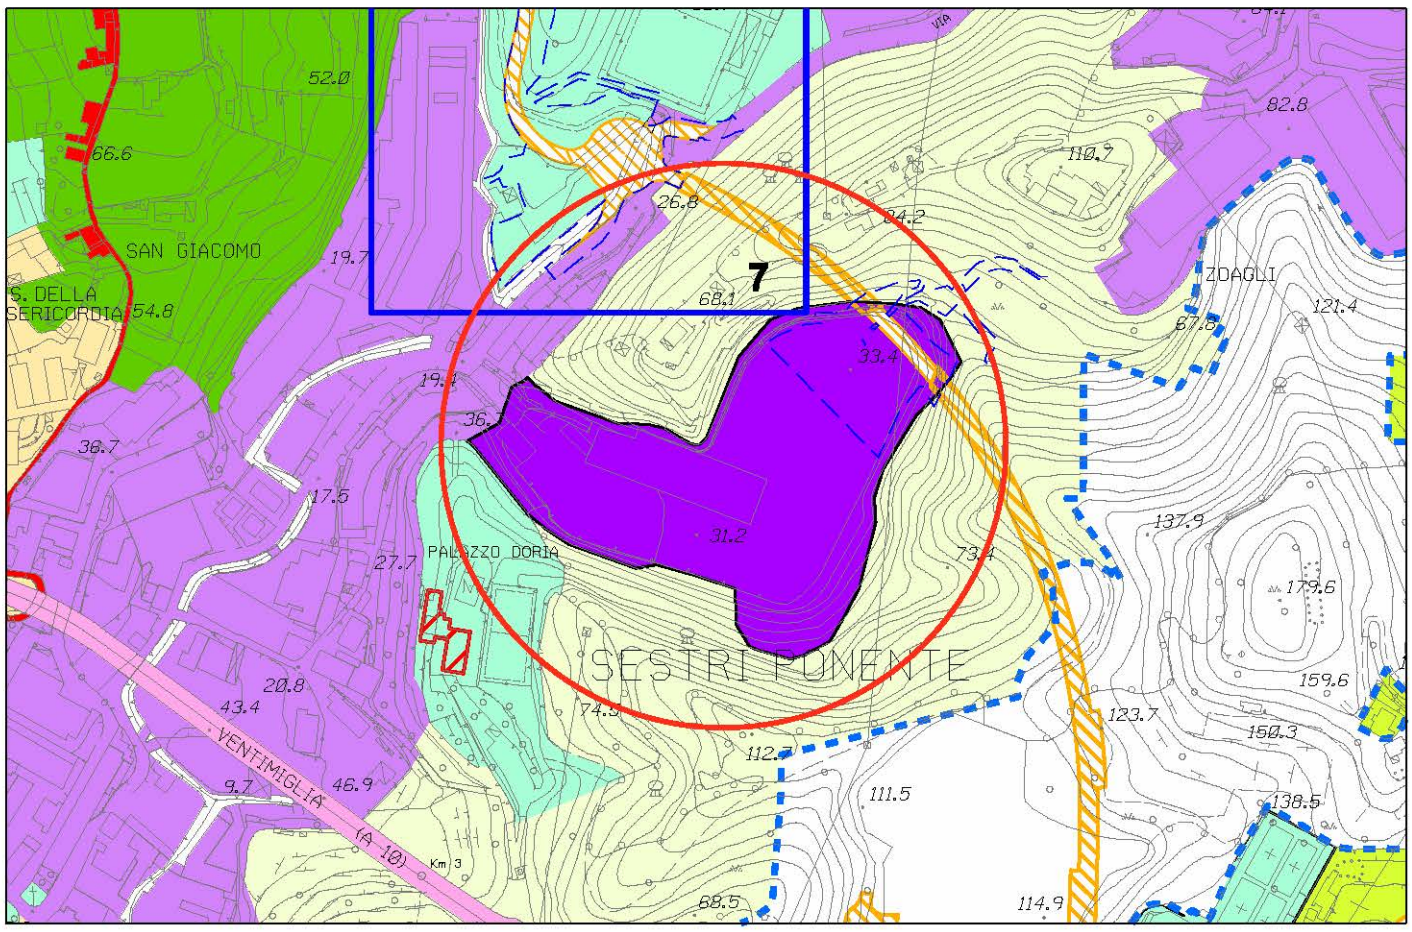


Stralcio P.U.C. Assetto Urbanistico - elaborazione conseguente ai pareri sovraordinati modificata


foglio 26 - scala 1 : 5.000

Municipio IV - MEDIA VAL BISAGNO

OSSERVAZIONE N. 758

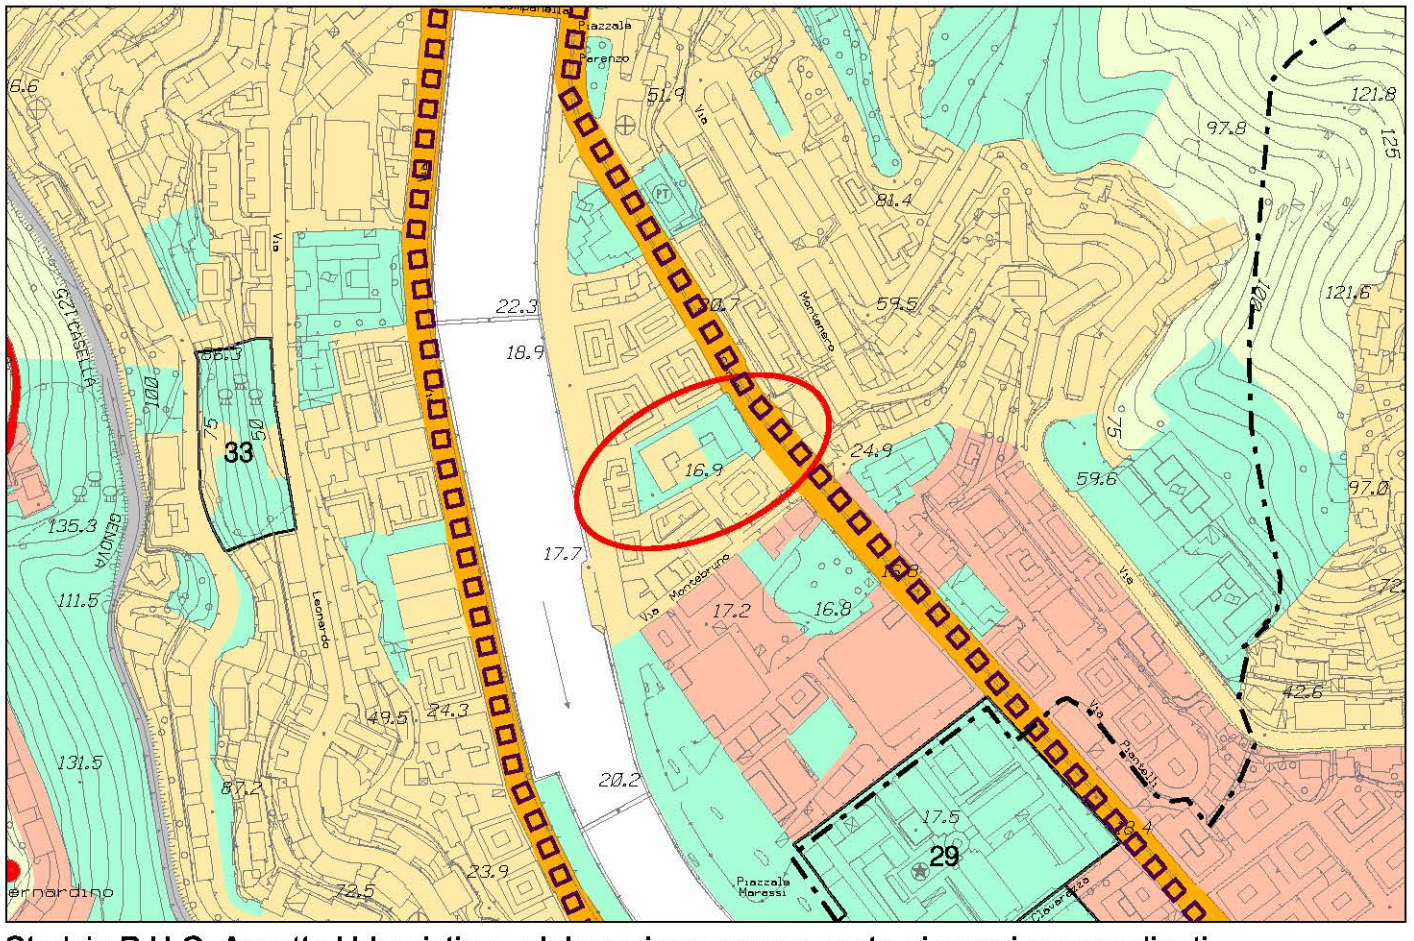


Stralcio P.U.C. Assetto Urbanistico - elaborazione conseguente ai pareri sovraordinati

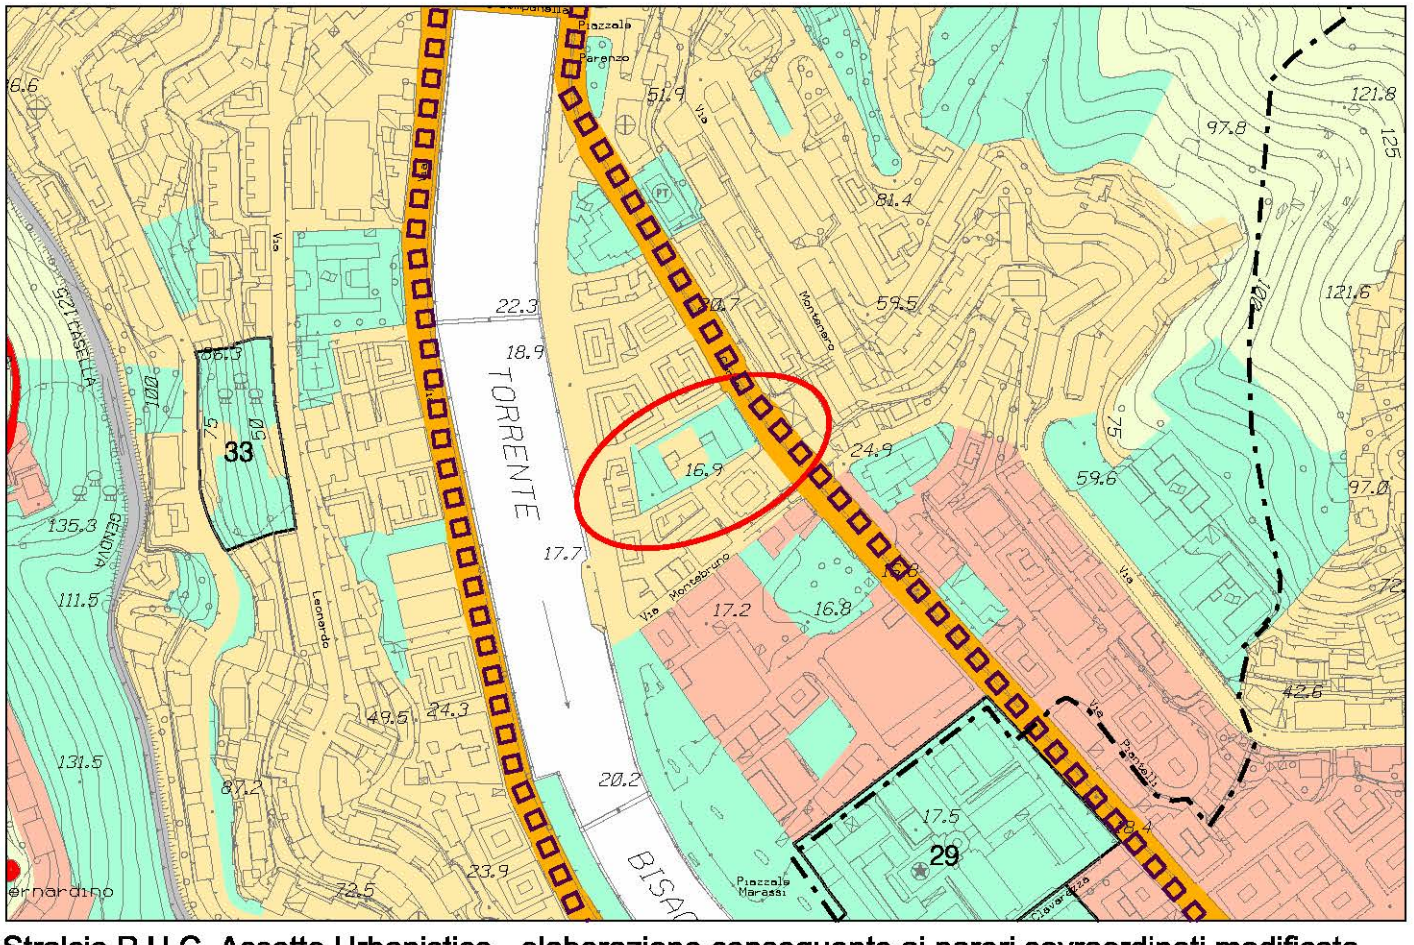


Stralcio P.U.C. Assetto Urbanistico - elaborazione conseguente ai pareri sovraordinati modificata

foglio 38 - scala 1 : 5.000

OSSERVAZIONE N. 758

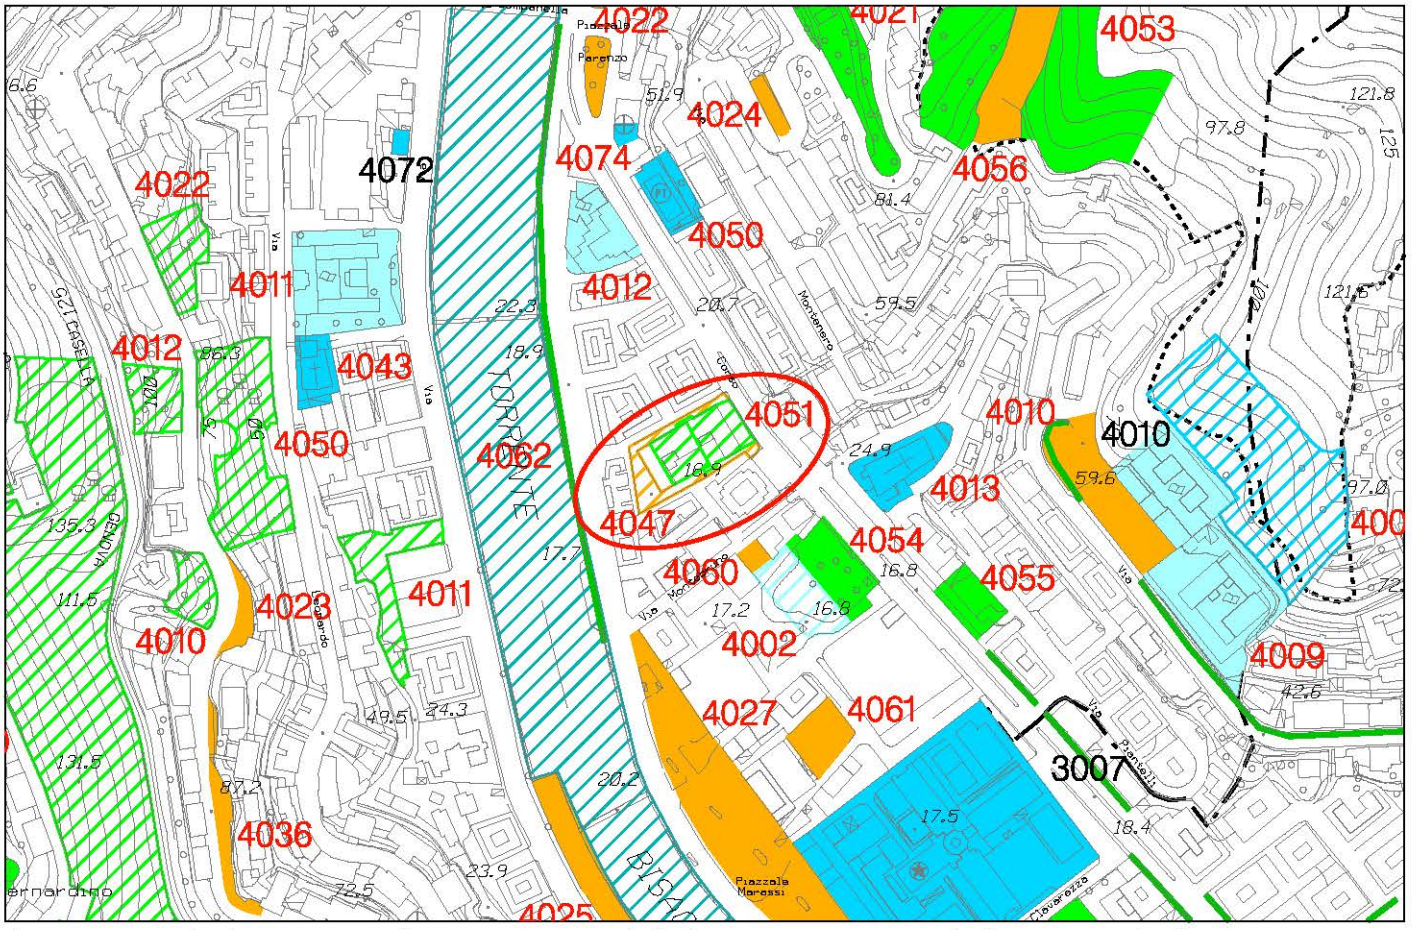

Stralcio P.U.C. Sistema dei Servizi Pubblici SIS-S - adottato con D.C.C. 92 del 7/12/2011

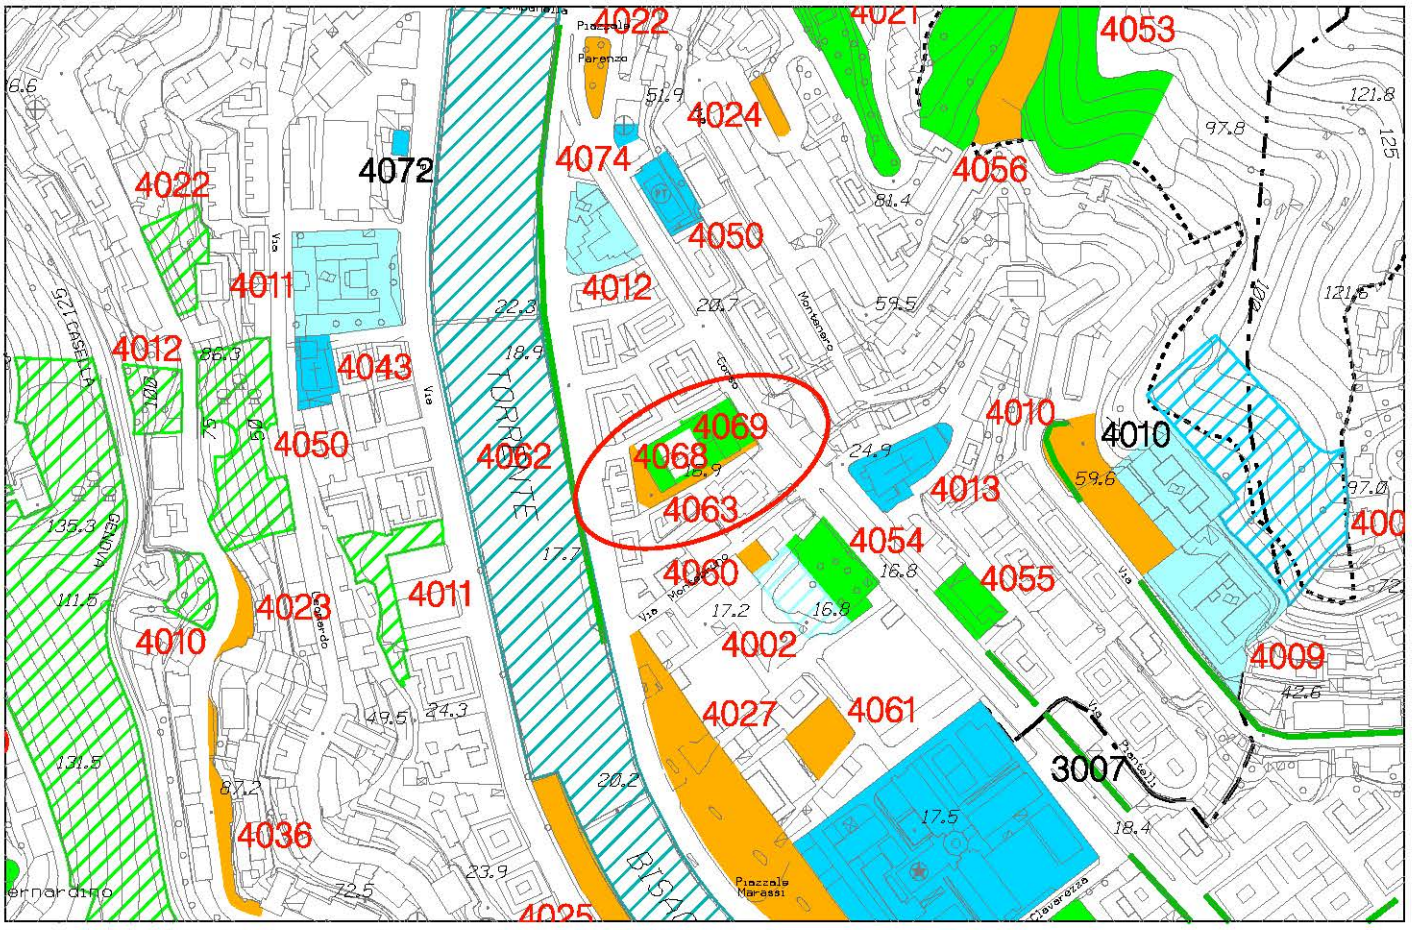


Stralcio P.U.C. Sistema dei Servizi Pubblici SIS-S modificato


foglio 38 - scala 1 : 5.000

Municipio II - CENTRO OVEST

OSSERVAZIONE N. 760-854

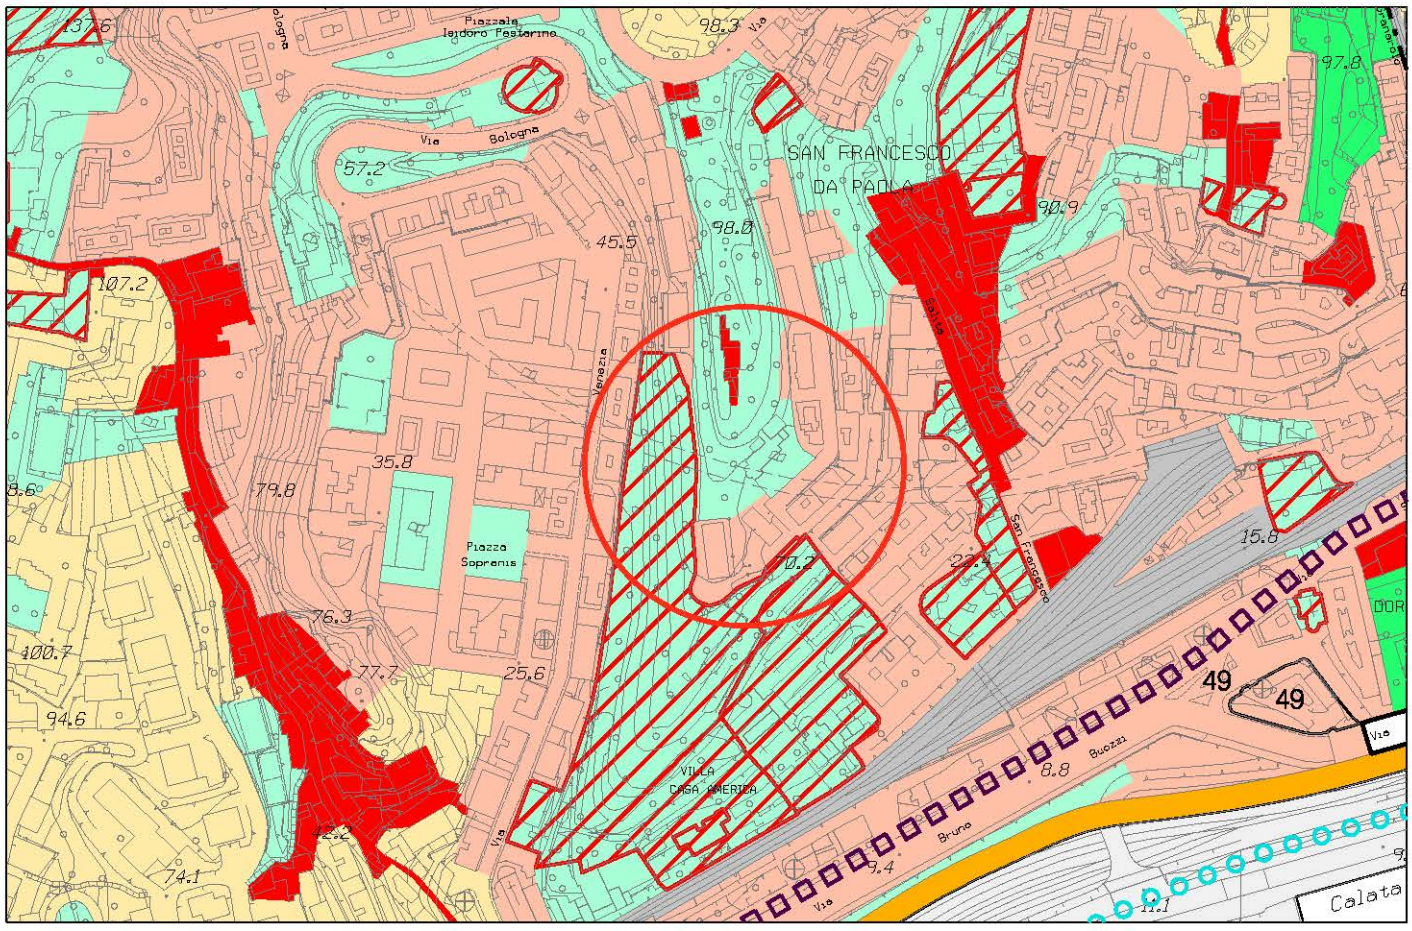

Stralcio P.U.C. Assetto Urbanistico - elaborazione conseguente ai pareri sovraordinati

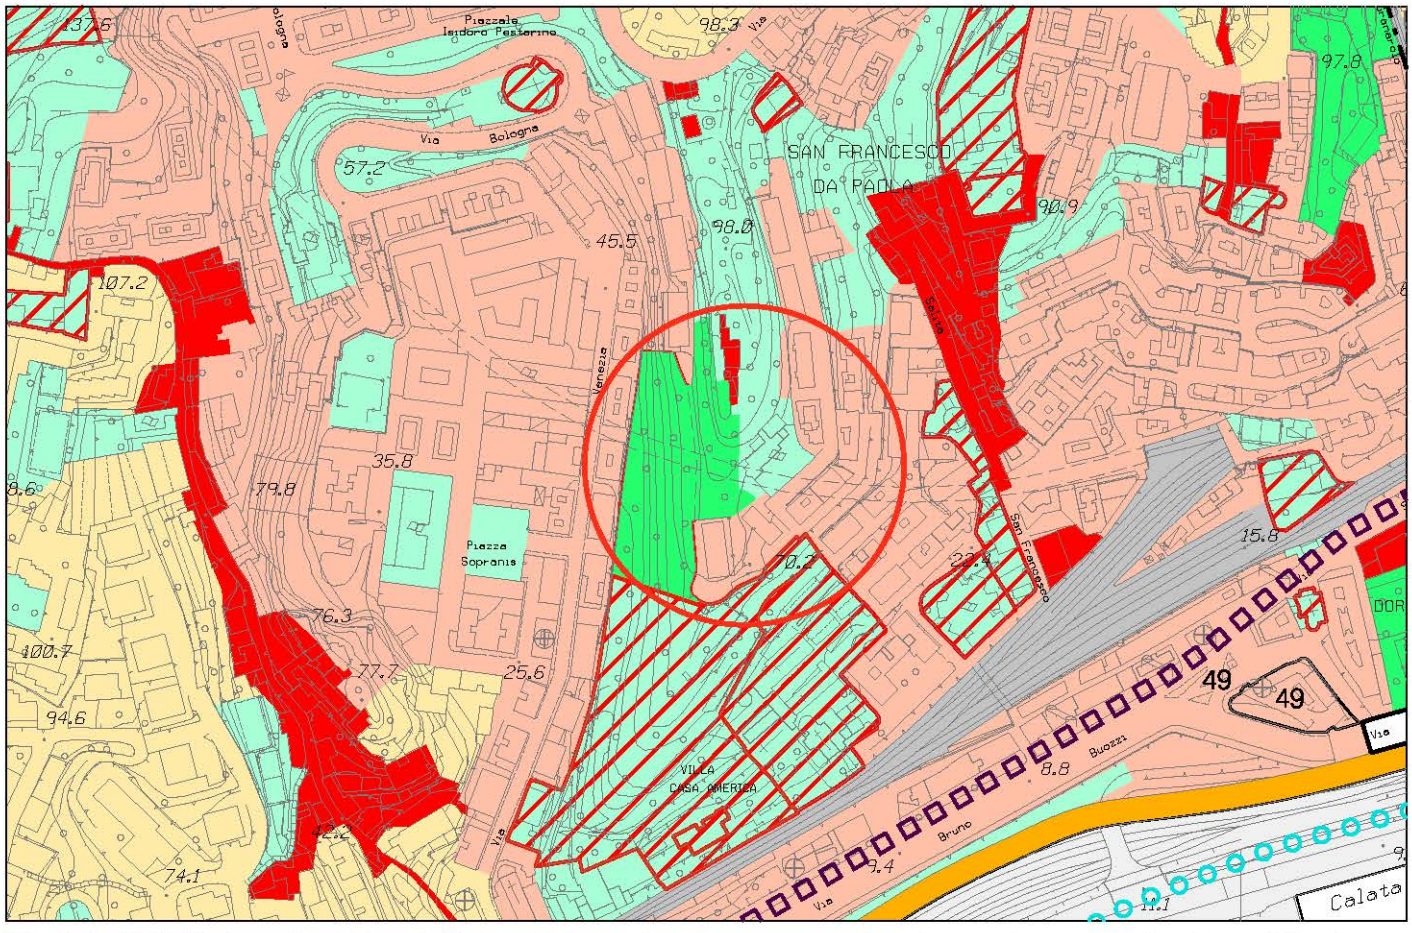


Stralcio P.U.C. Assetto Urbanistico - elaborazione conseguente ai pareri sovraordinati modificata


foglio 37 - scala 1 : 5.000

Municipio II - Centro Ovest

OSSERVAZIONE N. 760-854

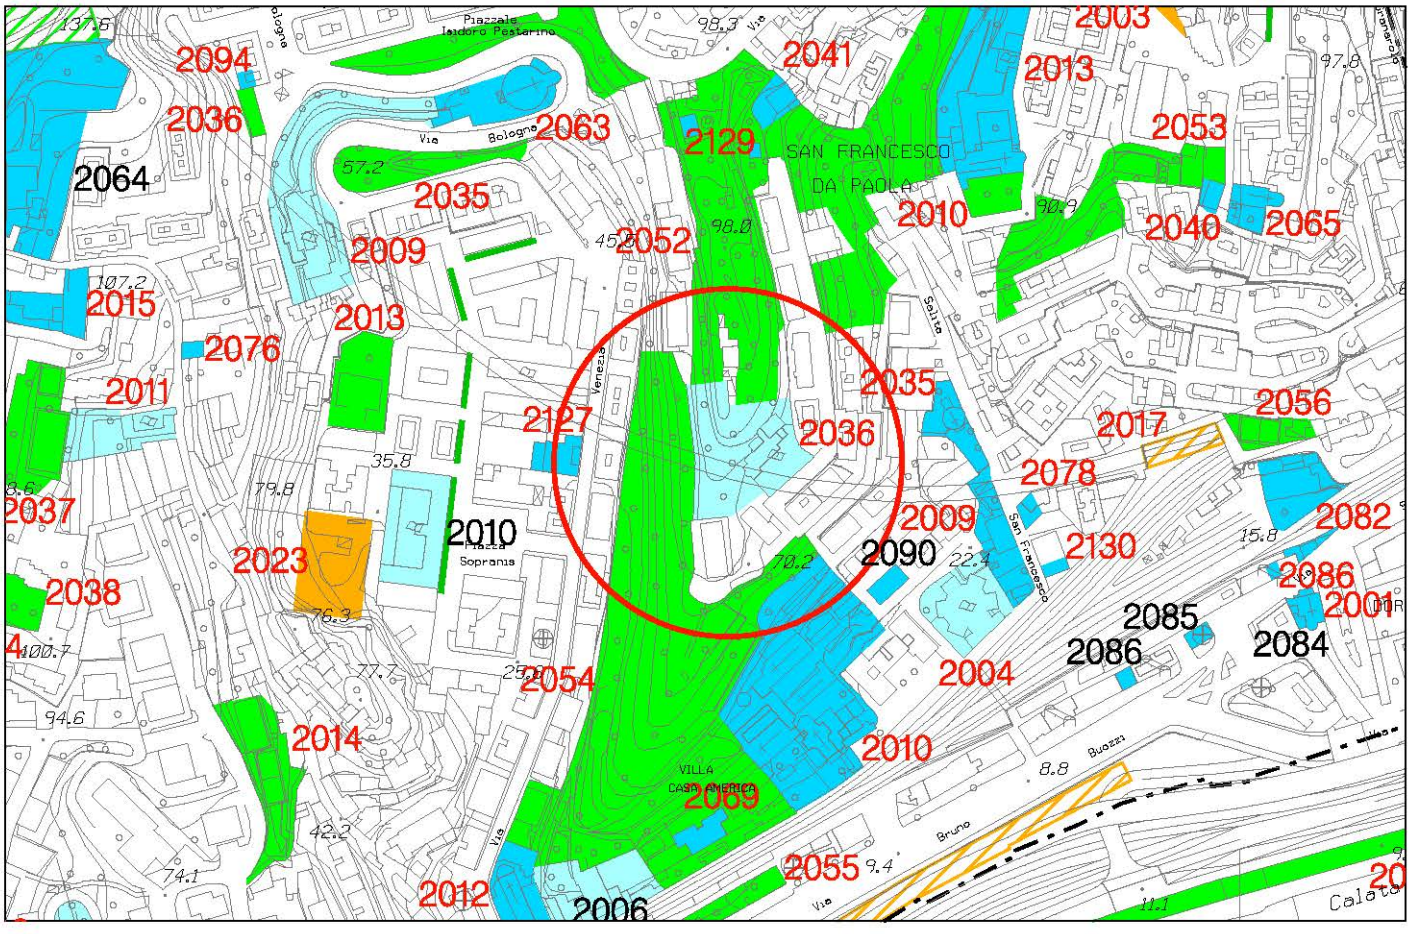


Stralcio P.U.C. Sistema dei Servizi Pubblici SIS-S - adottato con D.C.C. 92 del 7/12/2011

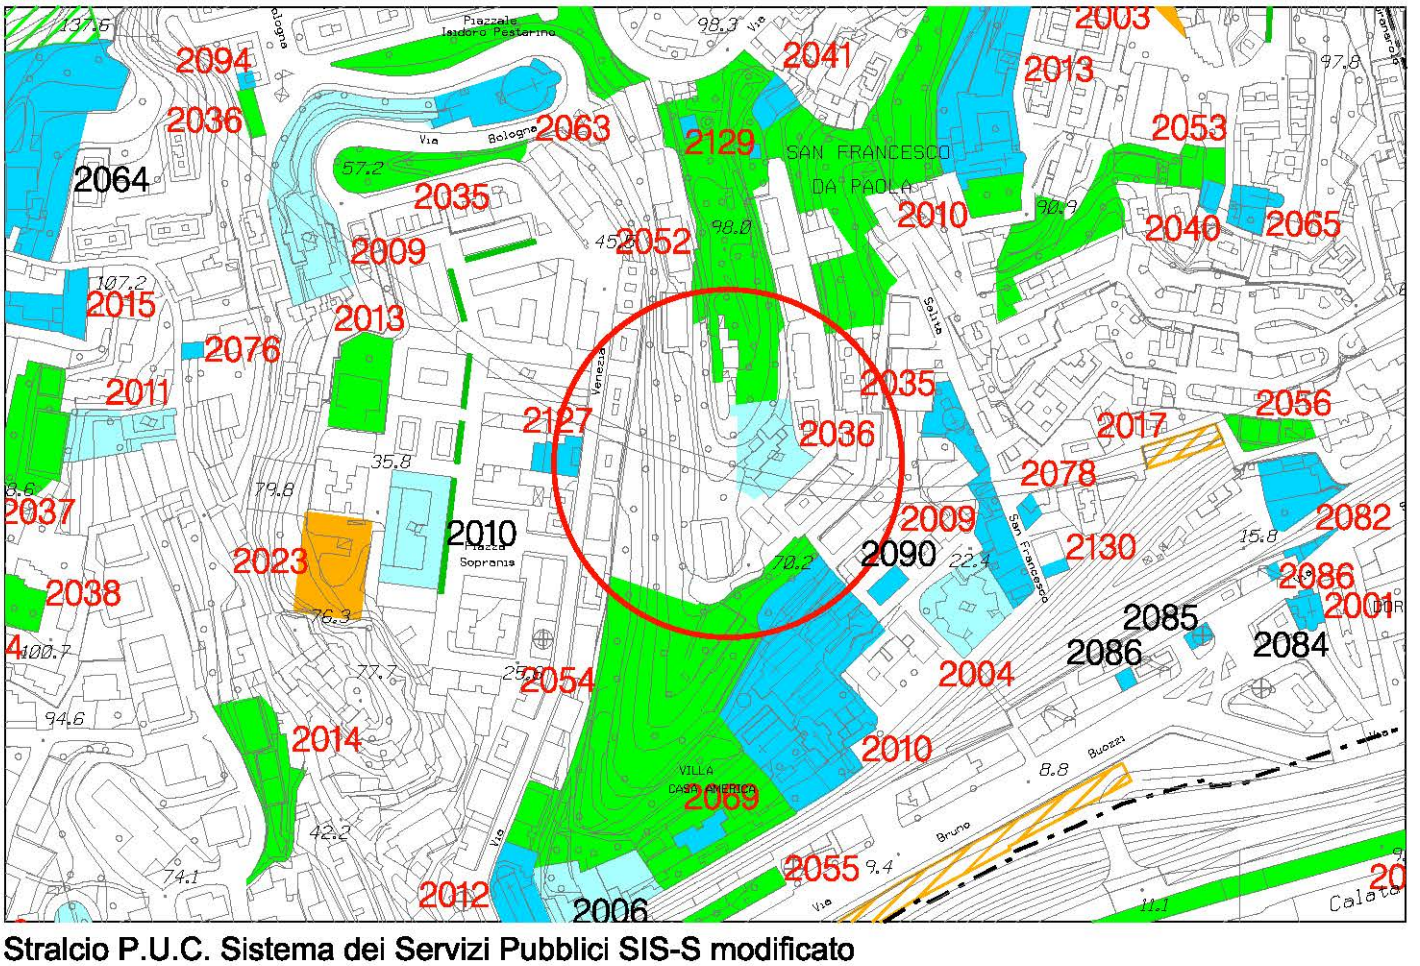


Stralcio P.U.C. Sistema dei Servizi Pubblici SIS-S modificato

foglio 37 - scala 1 : 5.000

OSSERVAZIONE N. 771

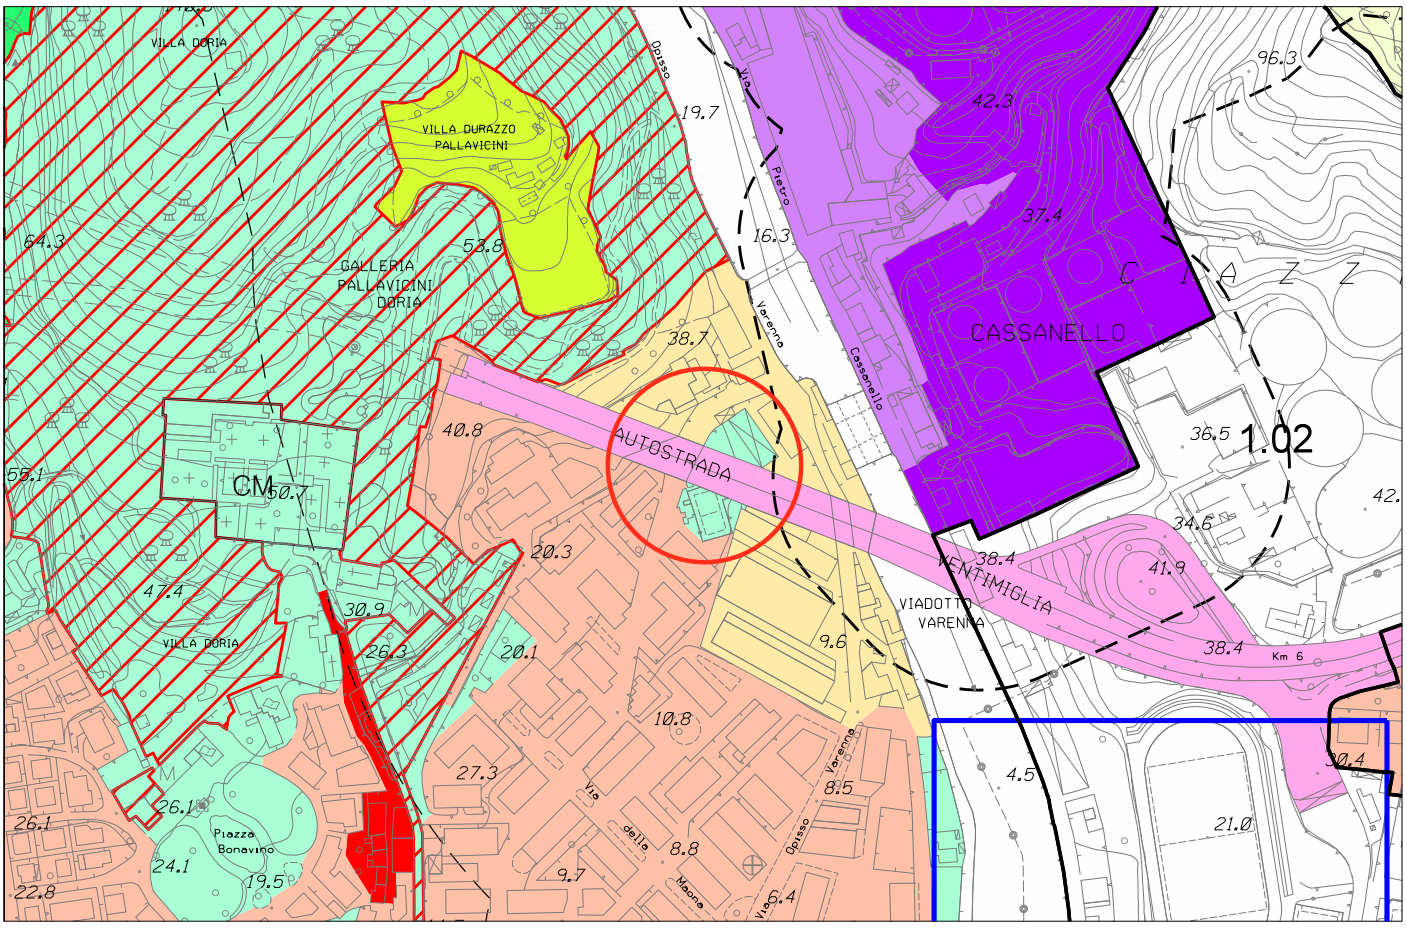

Stralcio P.U.C. Assetto Urbanistico - elaborazione conseguente ai pareri sovraordinati

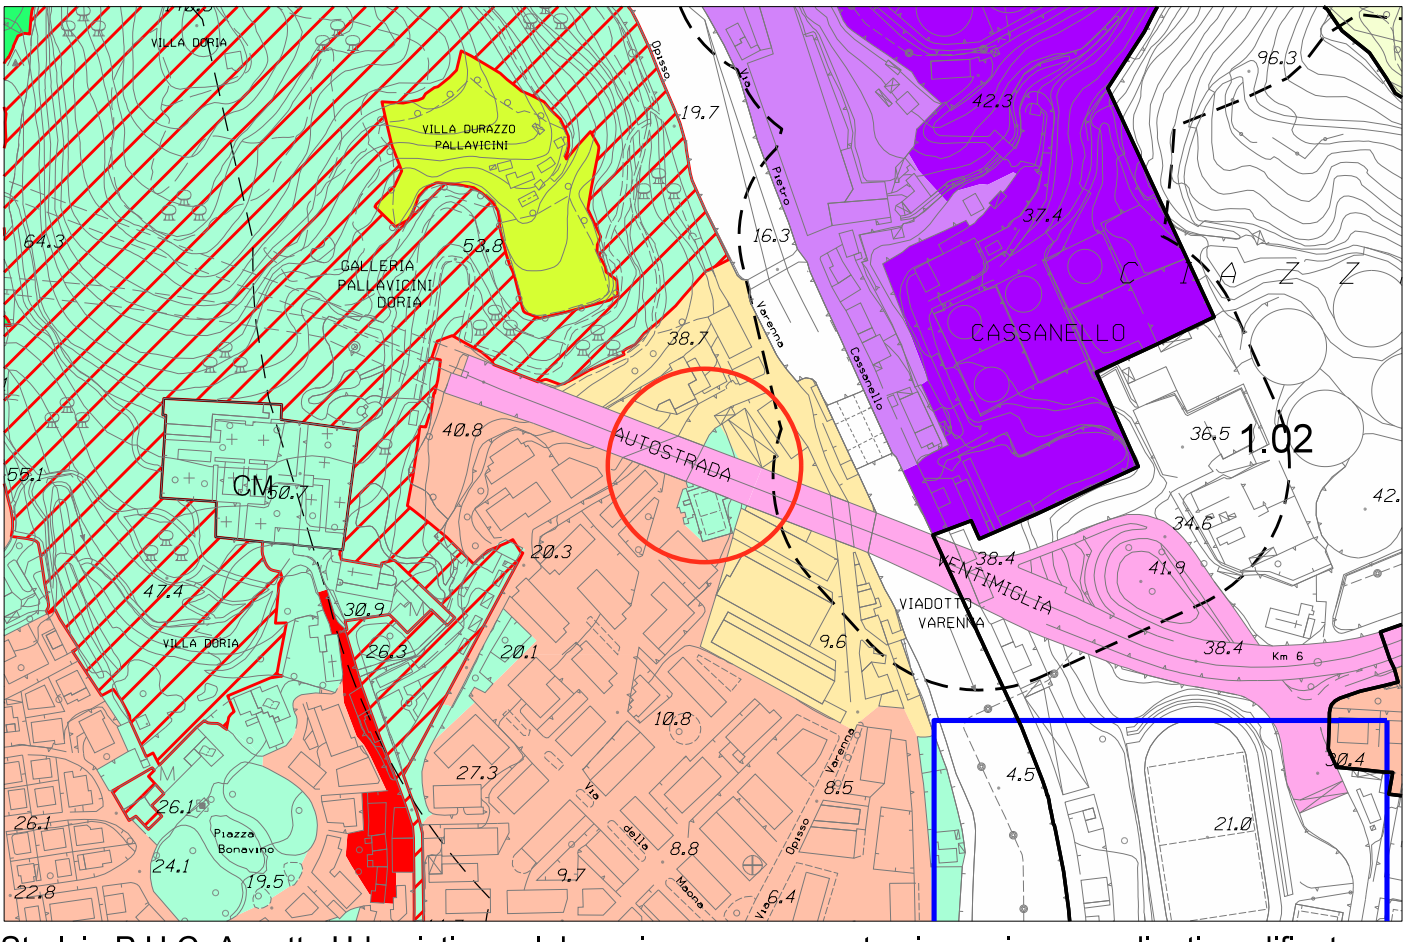


Stralcio P.U.C. Assetto Urbanistico - elaborazione conseguente ai pareri sovraordinati modificata


foglio 25 - scala 1 : 5.000

Municipio VII - Ponente

OSSERVAZIONE N. 771

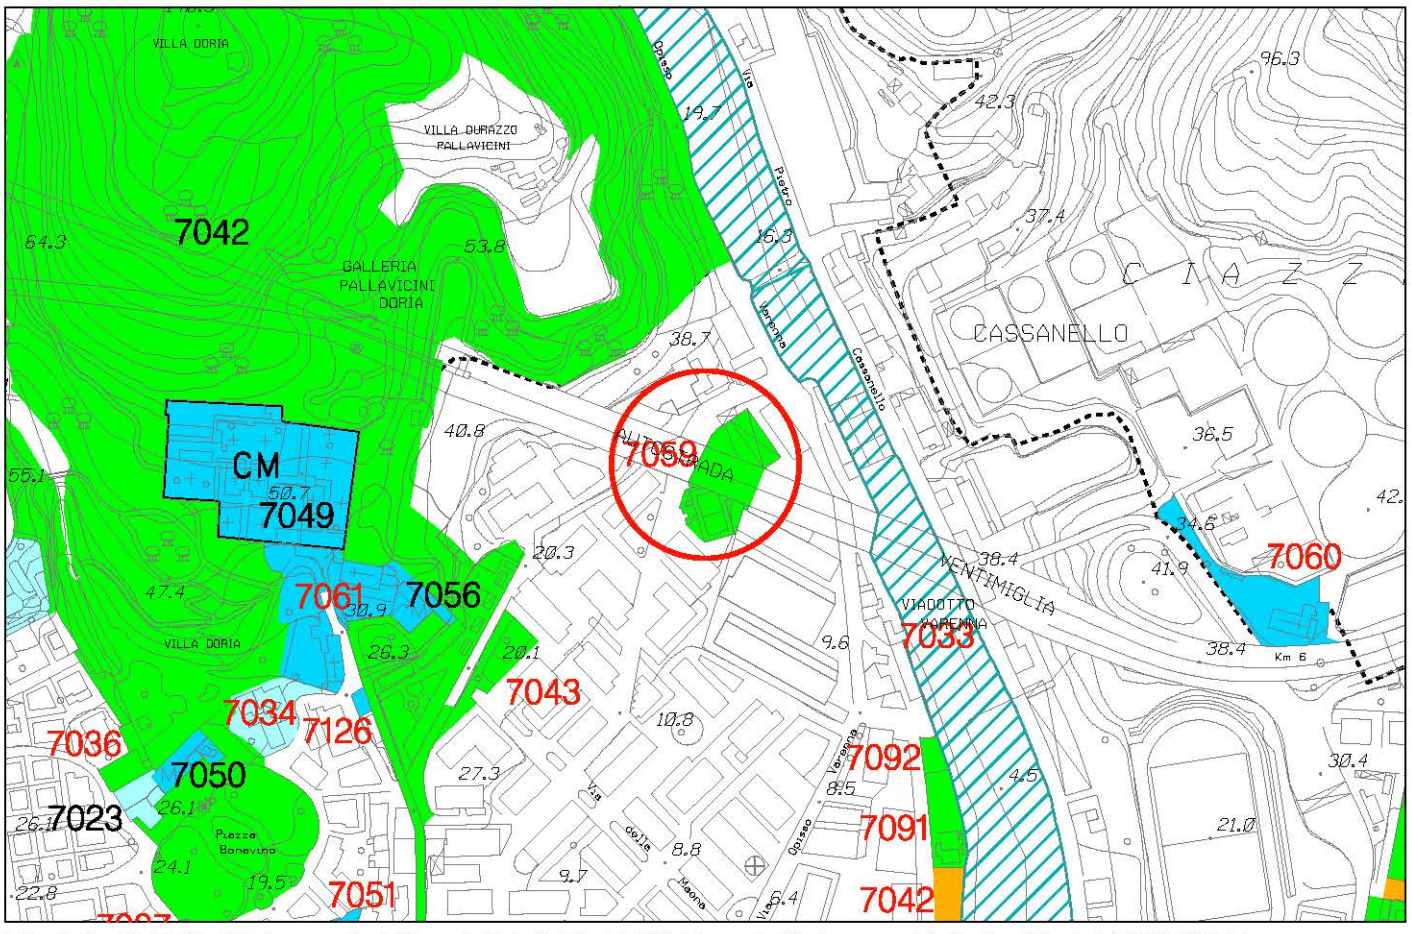

Stralcio P.U.C. Sistema dei Servizi Pubblici SIS-S - adottato con D.C.C. 92 del 7/12/2011

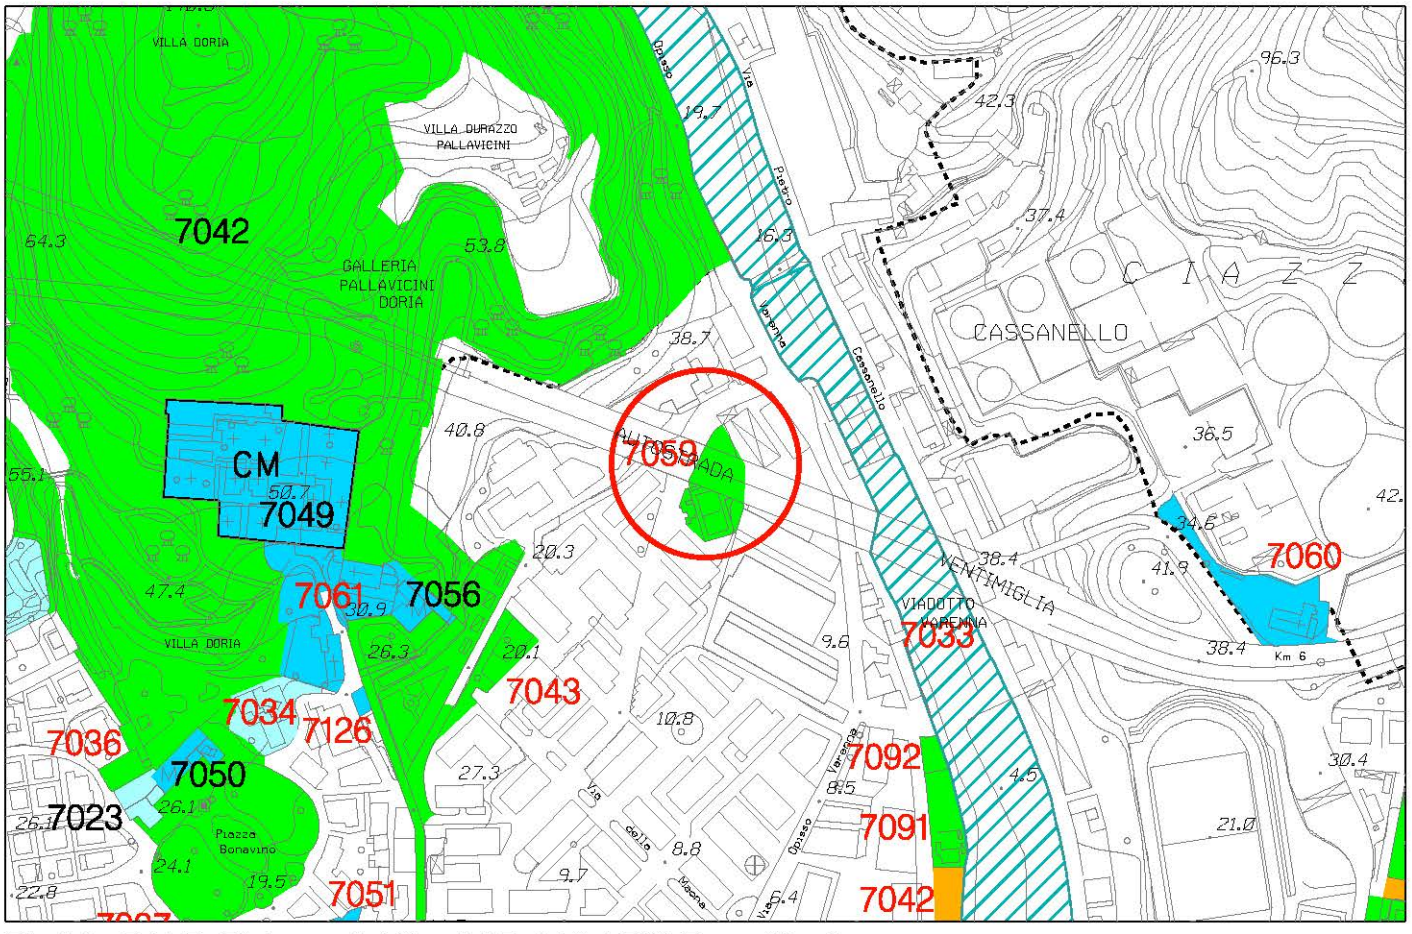


Stralcio P.U.C. Sistema dei Servizi Pubblici SIS-S modificato


foglio 25 - scala 1 : 5.000

Municipio IX - LEVANTE

OSSERVAZIONE N. 781

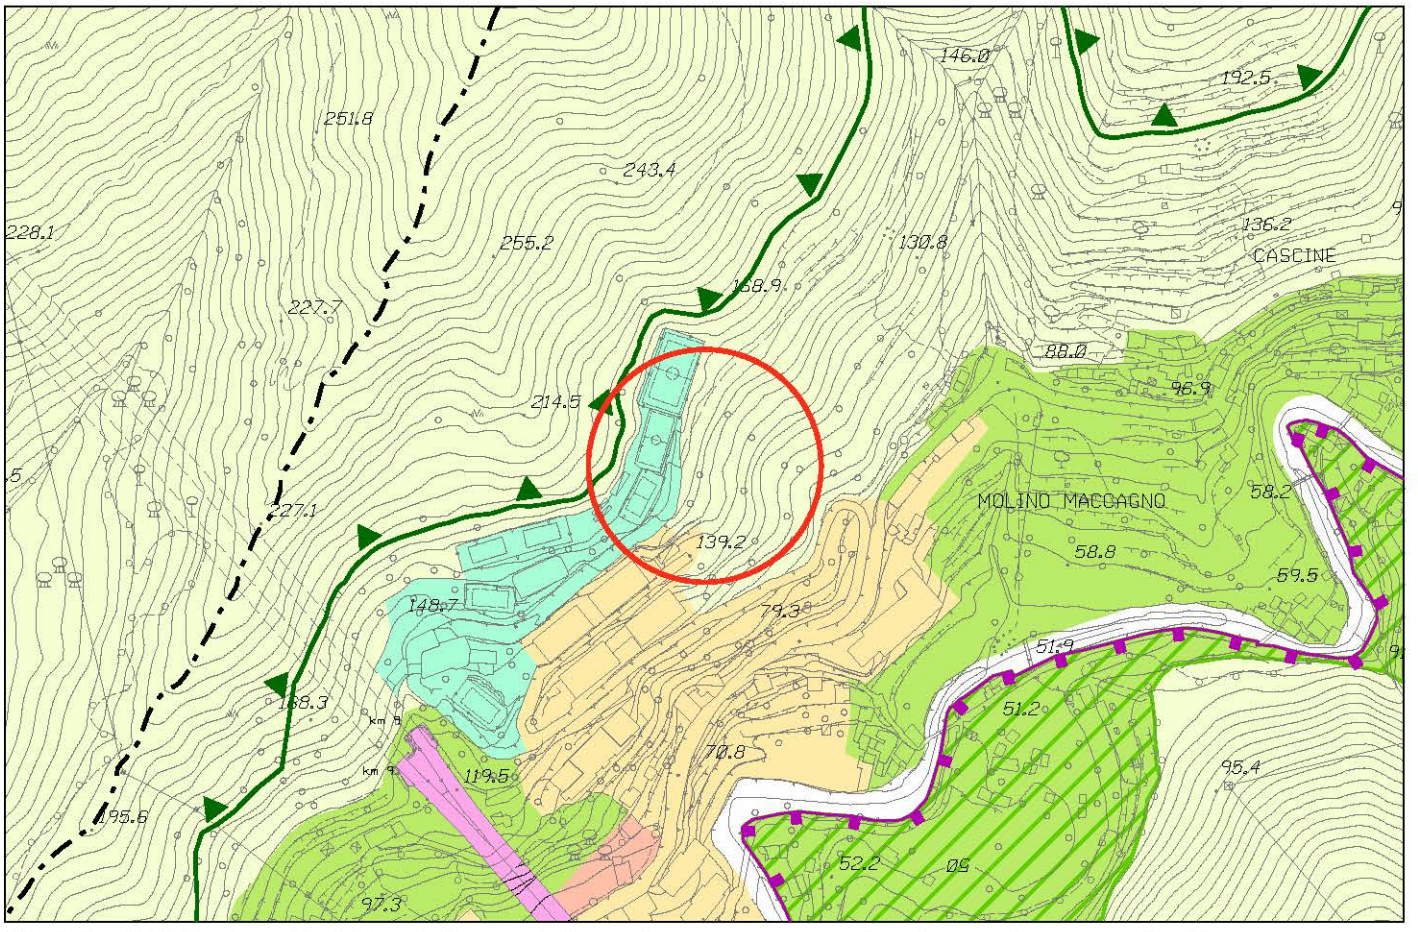

Stralcio P.U.C. Assetto Urbanistico - elaborazione conseguente ai pareri sovraordinati

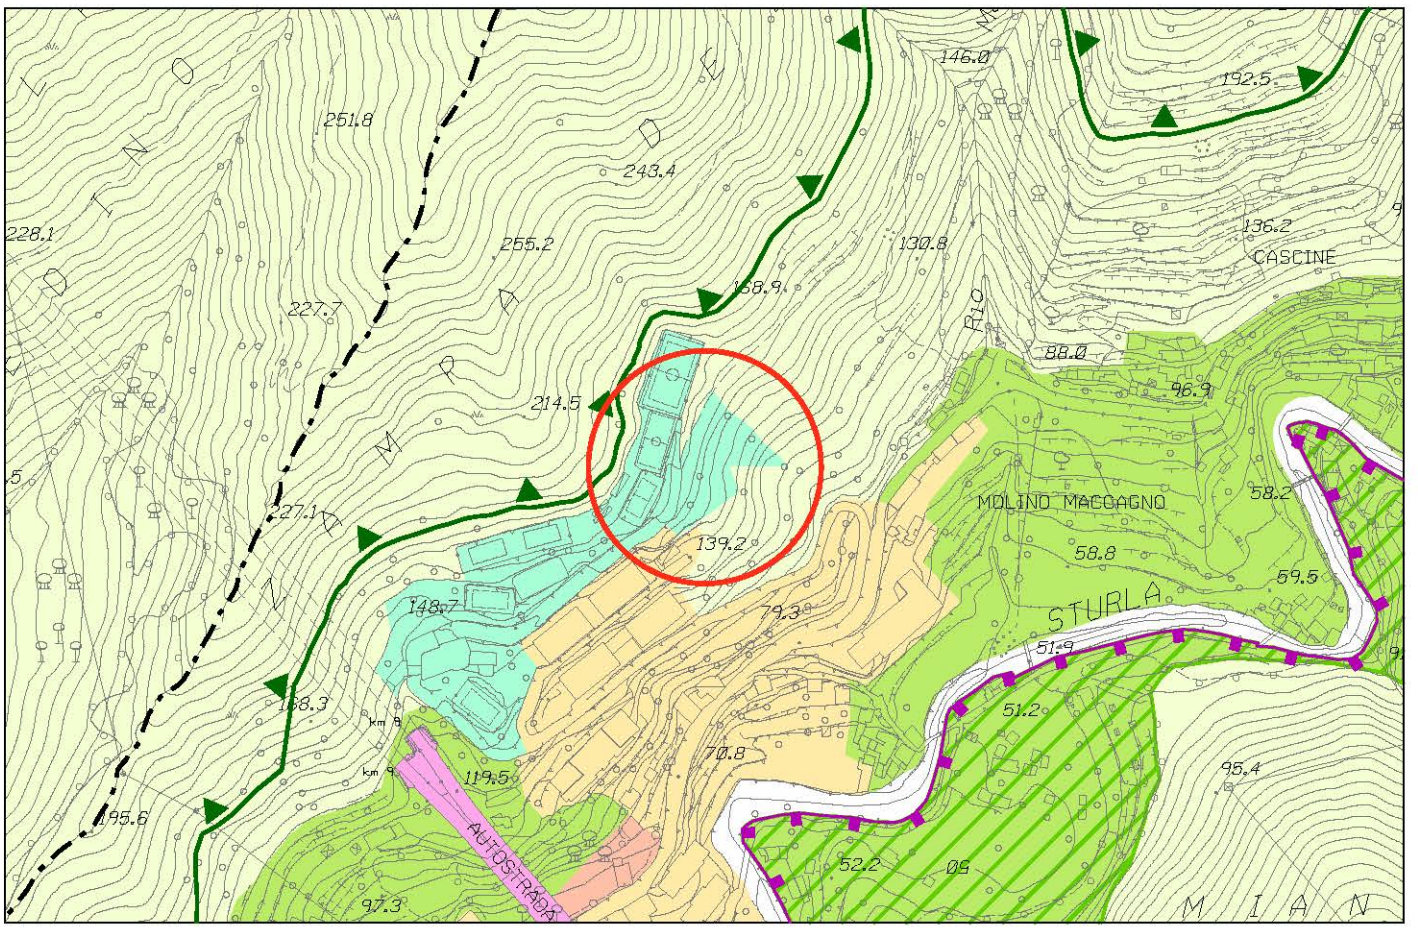


Stralcio P.U.C. Assetto Urbanistico - elaborazione conseguente ai pareri sovraordinati modificata


foglio 39 - scala 1 : 5.000

Municipio IX - Levante

OSSERVAZIONE N. 781

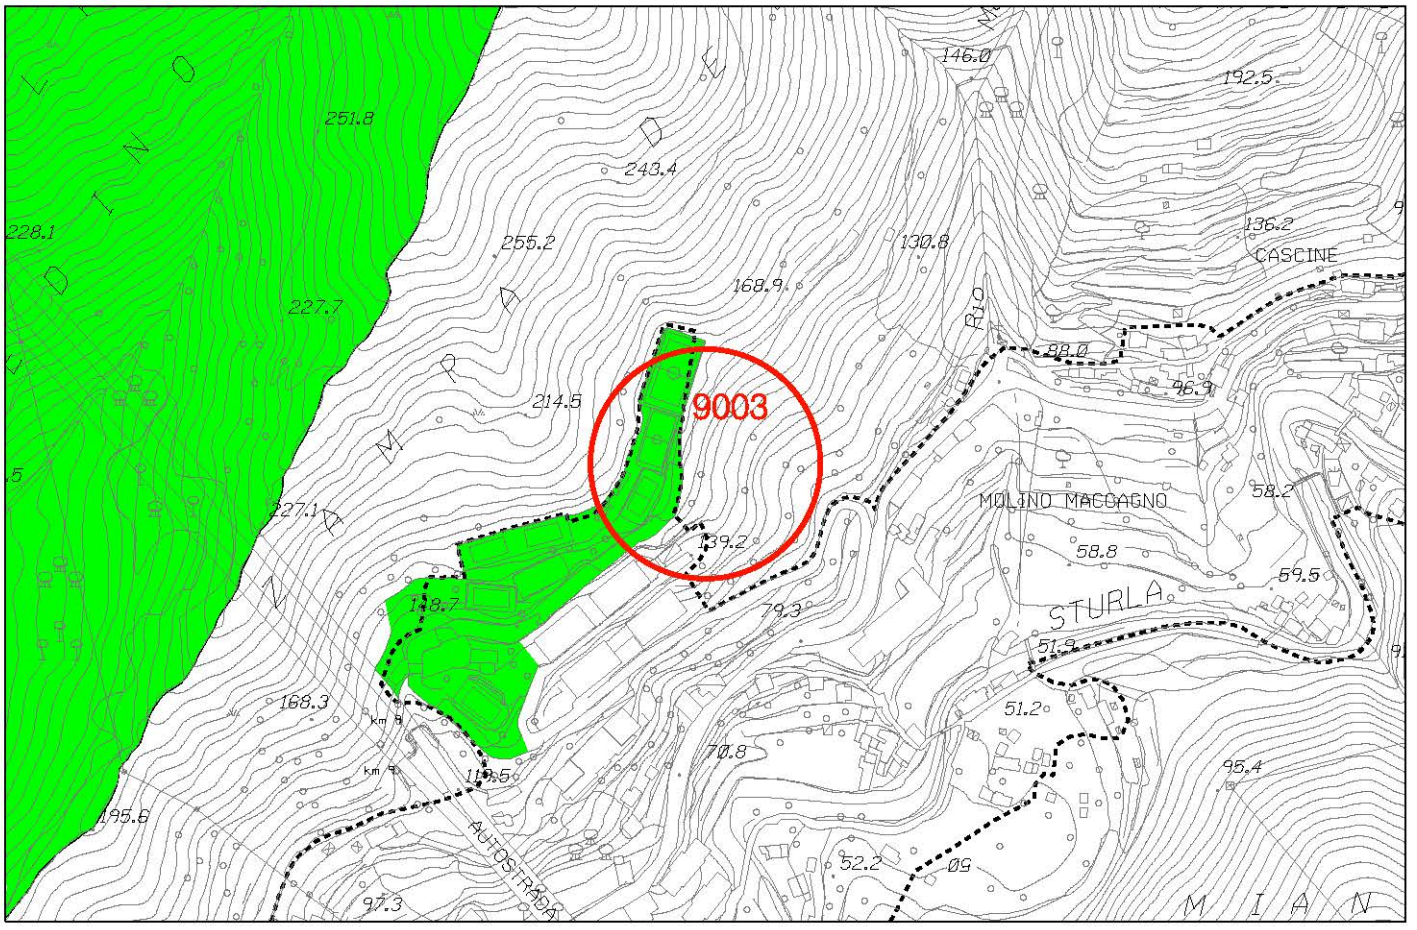

Stralcio P.U.C. Sistema dei Servizi Pubblici SIS-S - adottato con D.C.C. 92 del 7/12/2011

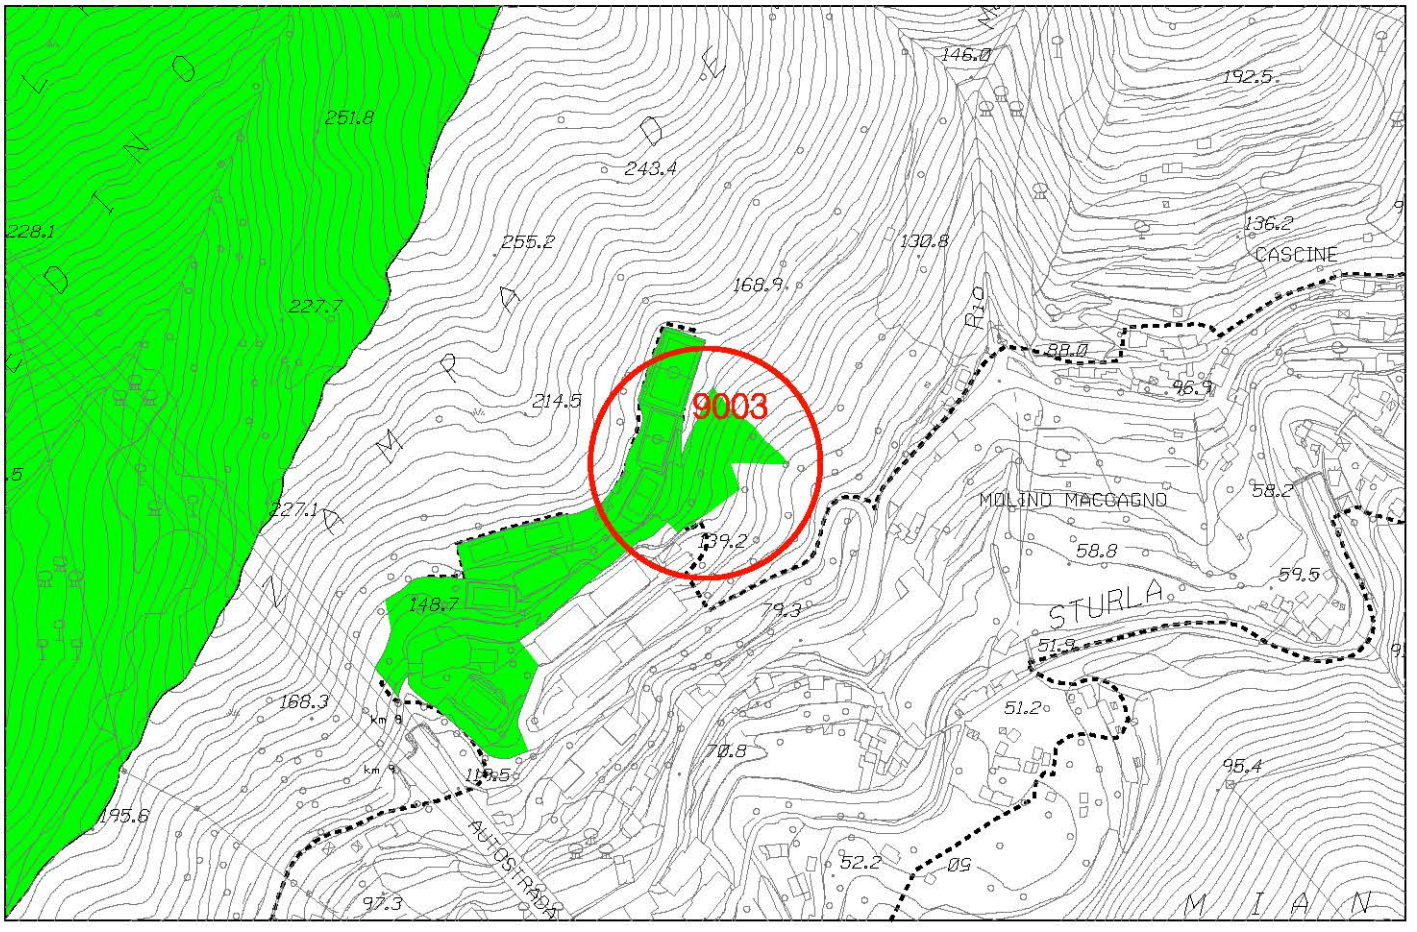


Stralcio P.U.C. Sistema dei Servizi Pubblici SIS-S modificato


foglio 39 - scala 1 : 5.000

Municipio VII - PONENTE

OSSERVAZIONE N. 784

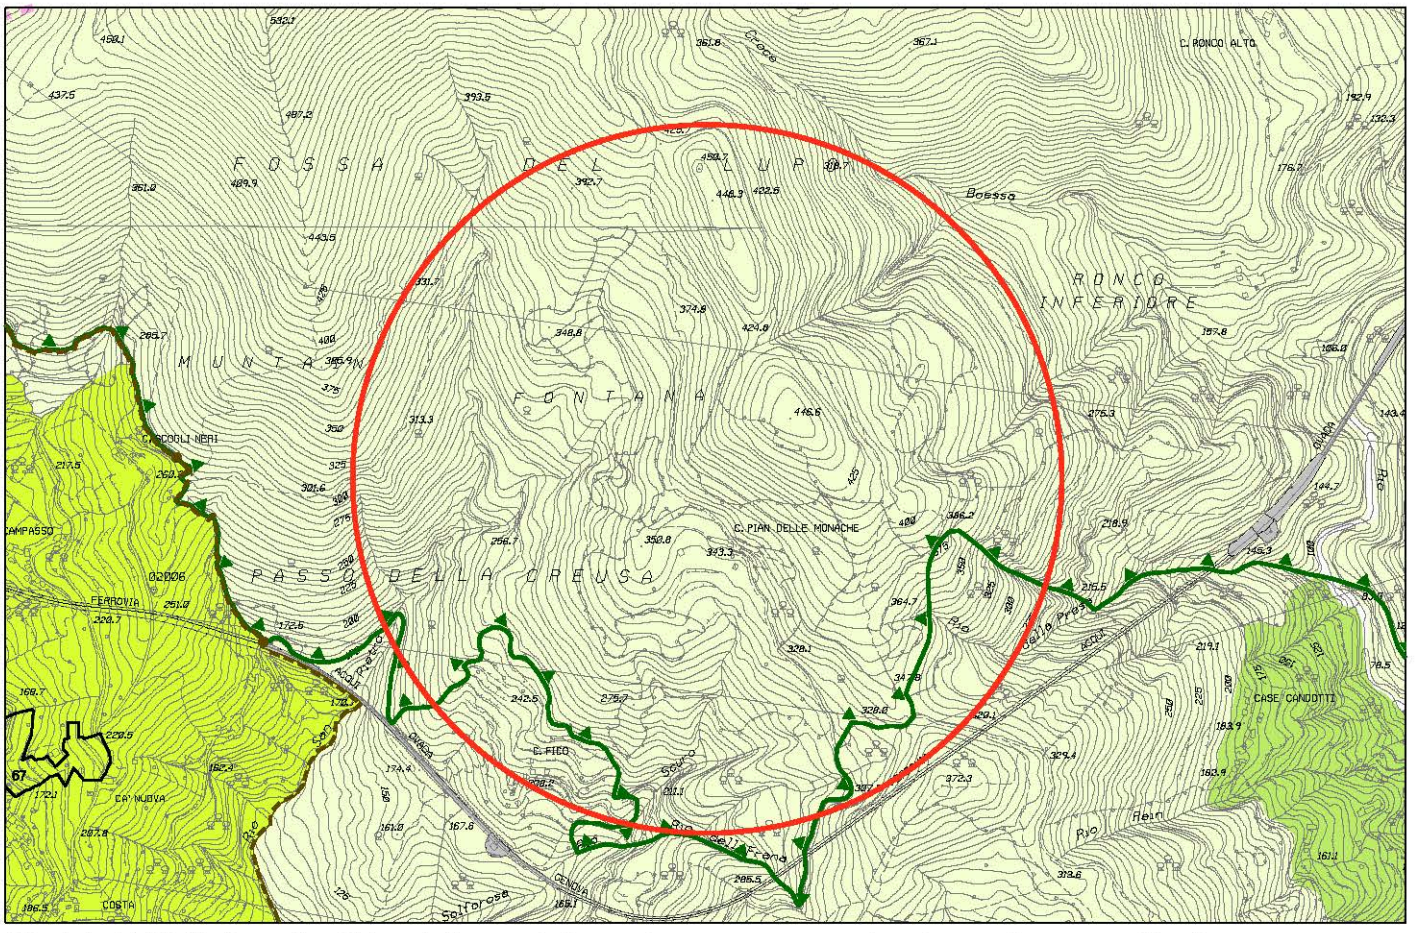


Stralcio P.U.C. Assetto Urbanistico - elaborazione conseguente ai pareri sovraordinati

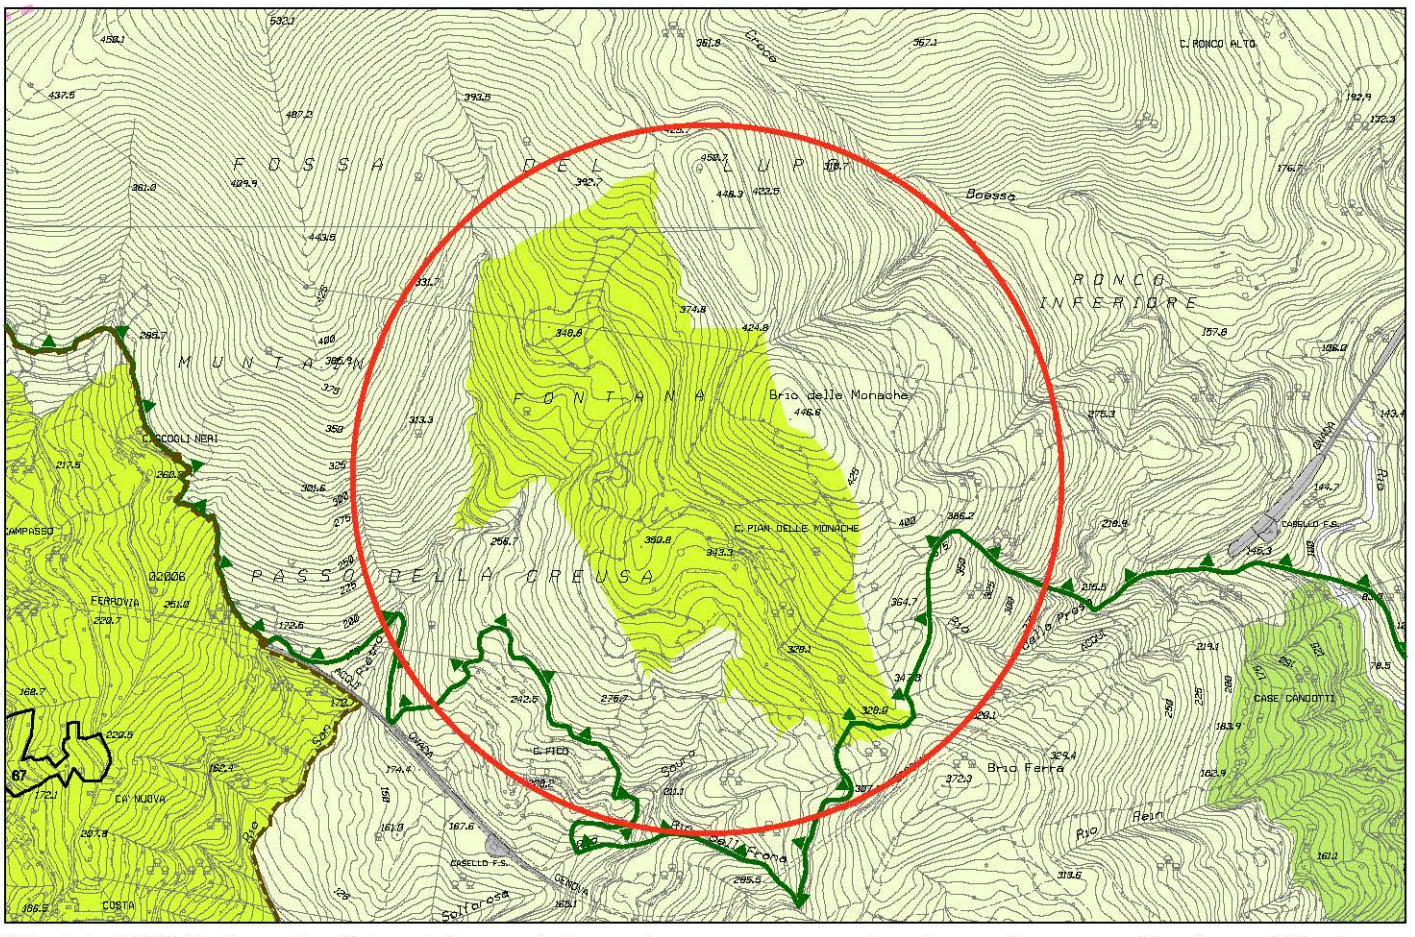


Stralcio P.U.C. Assetto Urbanistico - elaborazione conseguente ai pareri sovraordinati modificata

fogli 15, 25- scala 1 : 10.000

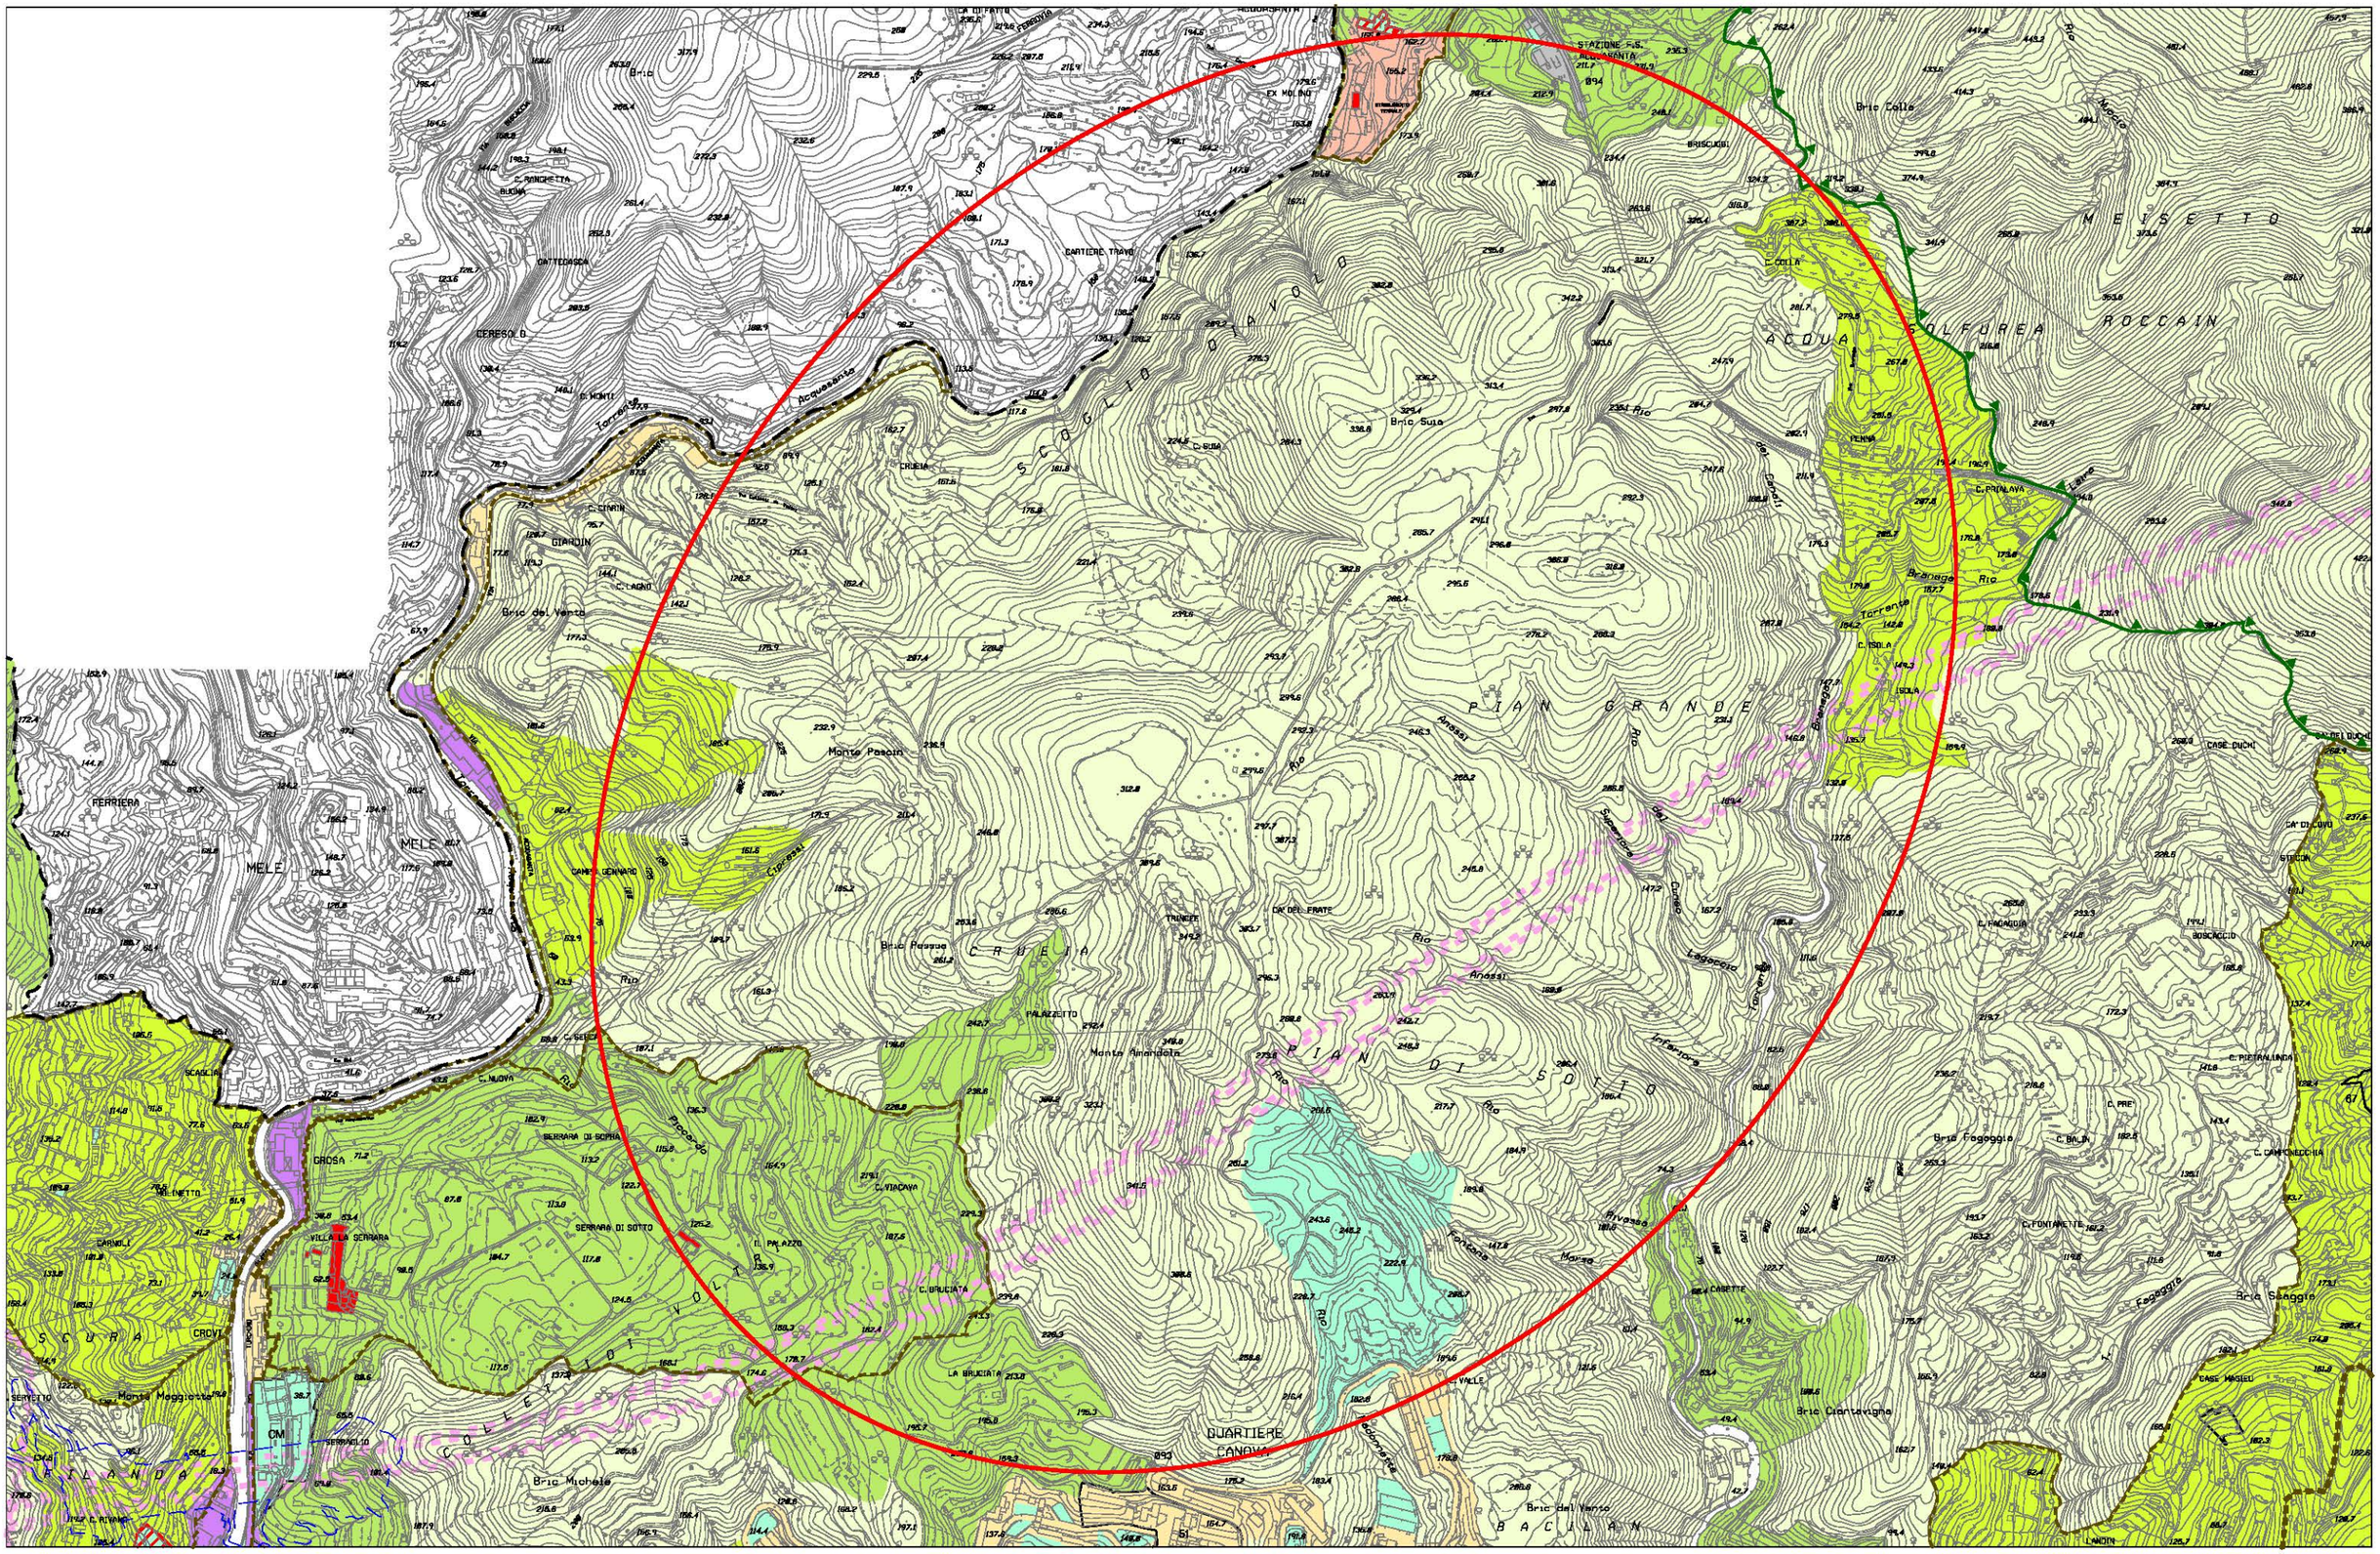
MELE
CERESOLO
CATTEDRASCA
BUCINA
C. RANCHETTA
C. MONTI
Torrente
Acquasanta
C. GIARDIN
GIARDIN
C. LAGNO
Bric del Vento
Bric Sulla
C. SUSA
CRUSIA
C. COLLA
BRISCUGGI
Bric Colla
METSETTO
ACQUA SOLFUREA
ROCCAIN
PENNA
C. PRALAVA
Torrente
Rio
C. ISOLA
PIAN GRANDE
Monte Pascin
Rio
Bric Pesgue
CRUSIA
TRINCER
CA' DEL FRATE
Rio
Arassai
Torrente
Lagoscio
Rio
PALAZZETTO
Monte Amandola
PIAN DI SOTTO
C. NUOVA
Rio
SERRARA DI SOPRA
Boccardo
GROSA
C. VIACAVA
SERRARA DI SOTTO
VILLA LA SERRARA
IL PALAZZO
C. BRUCIATA
COLLE DI VOLTA
Rio
Bric Poggioggio
C. BALIN
C. FONTANETTE
Rio
Fontana
Rio
Rio
Fontana
Rio
Marano
Rio
Fontana
Rio
Fontana
Rio
Fontana

OSSERVAZIONI N. 785 e 886

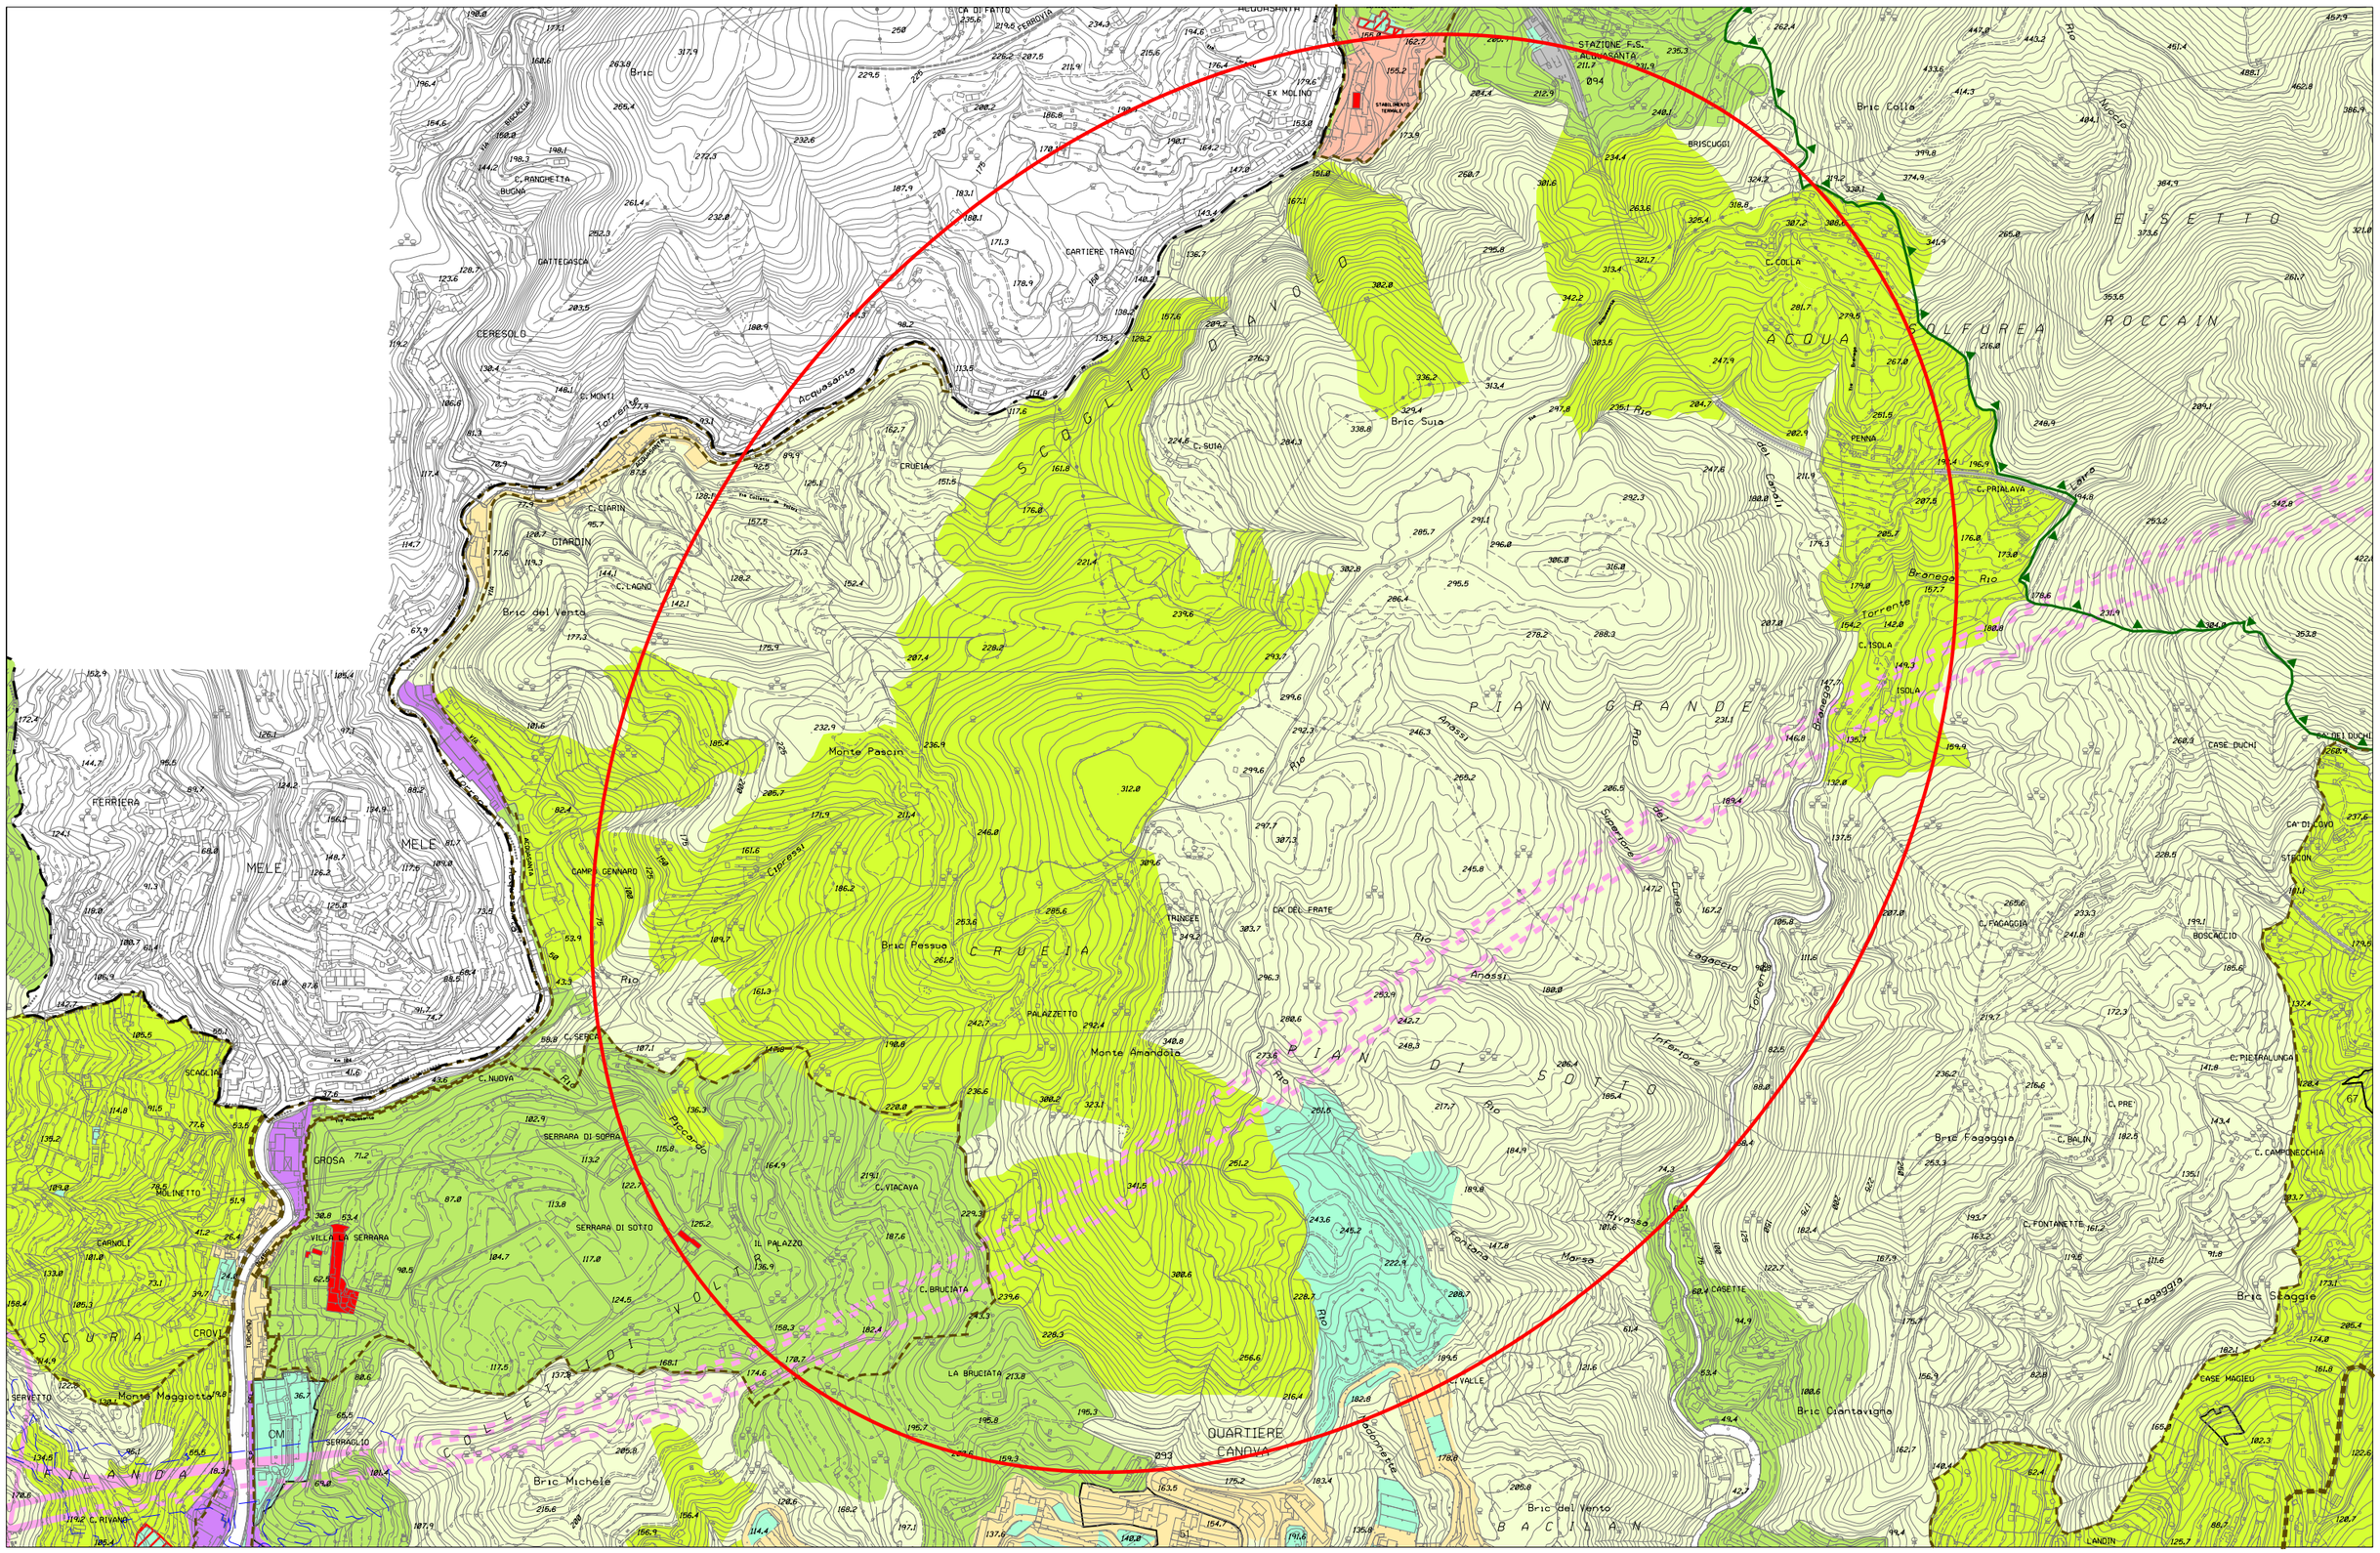


Stralcio P.U.C. Assetto Urbanistico - elaborazione conseguente ai pareri sovraordinati modificata


fogli 14,23,24 - scala 1 : 10.000

Municipio VII - Ponente

OSSERVAZIONE N. 785 e 886

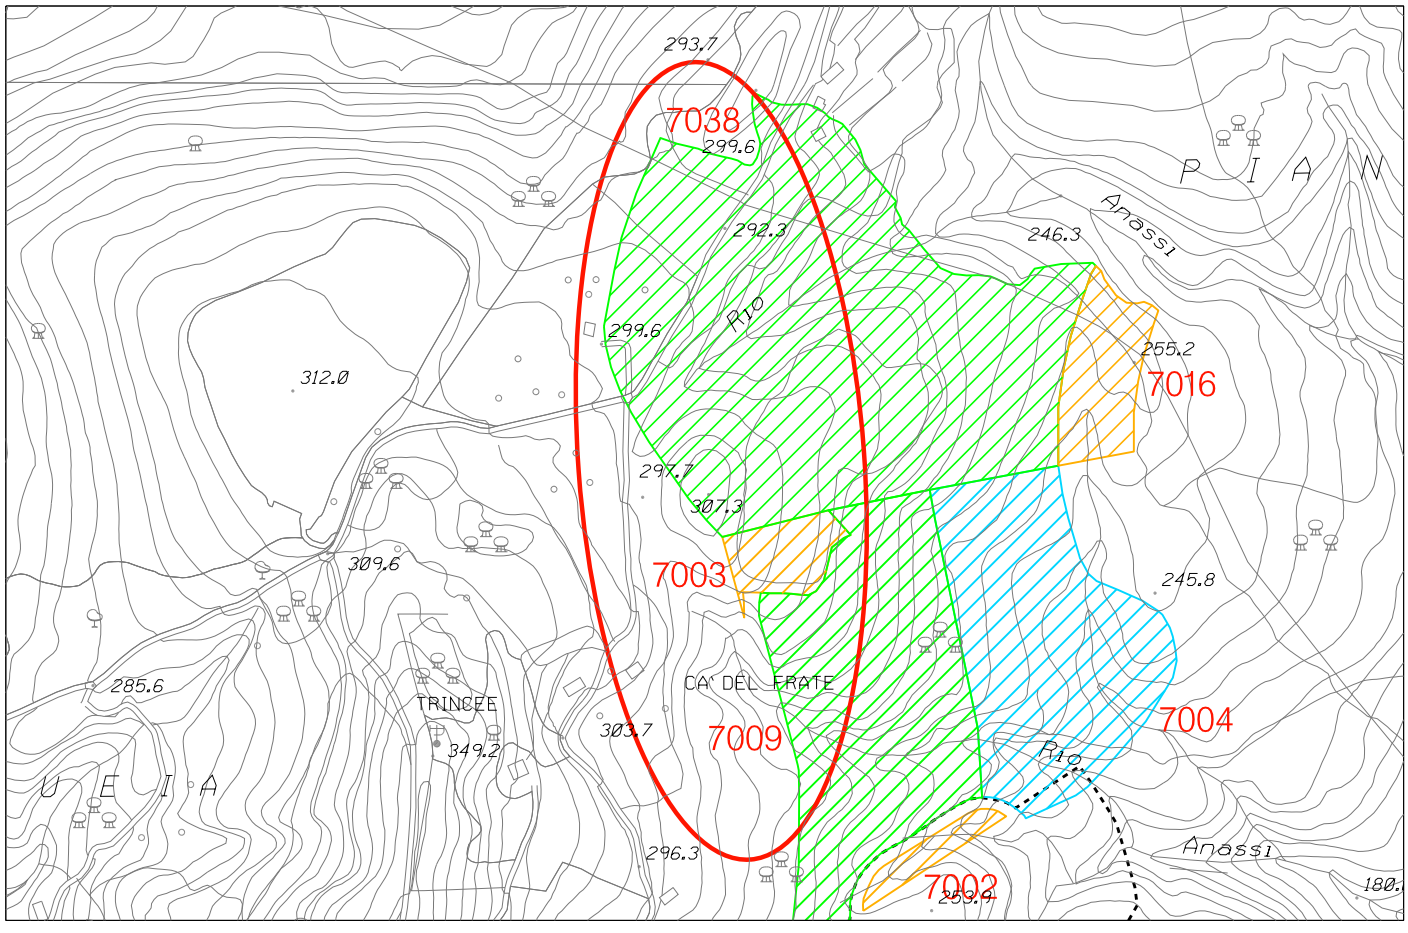

Stralcio P.U.C. Sistema dei Servizi Pubblici SIS-S - adottato con D.C.C. 92 del 7/12/2011

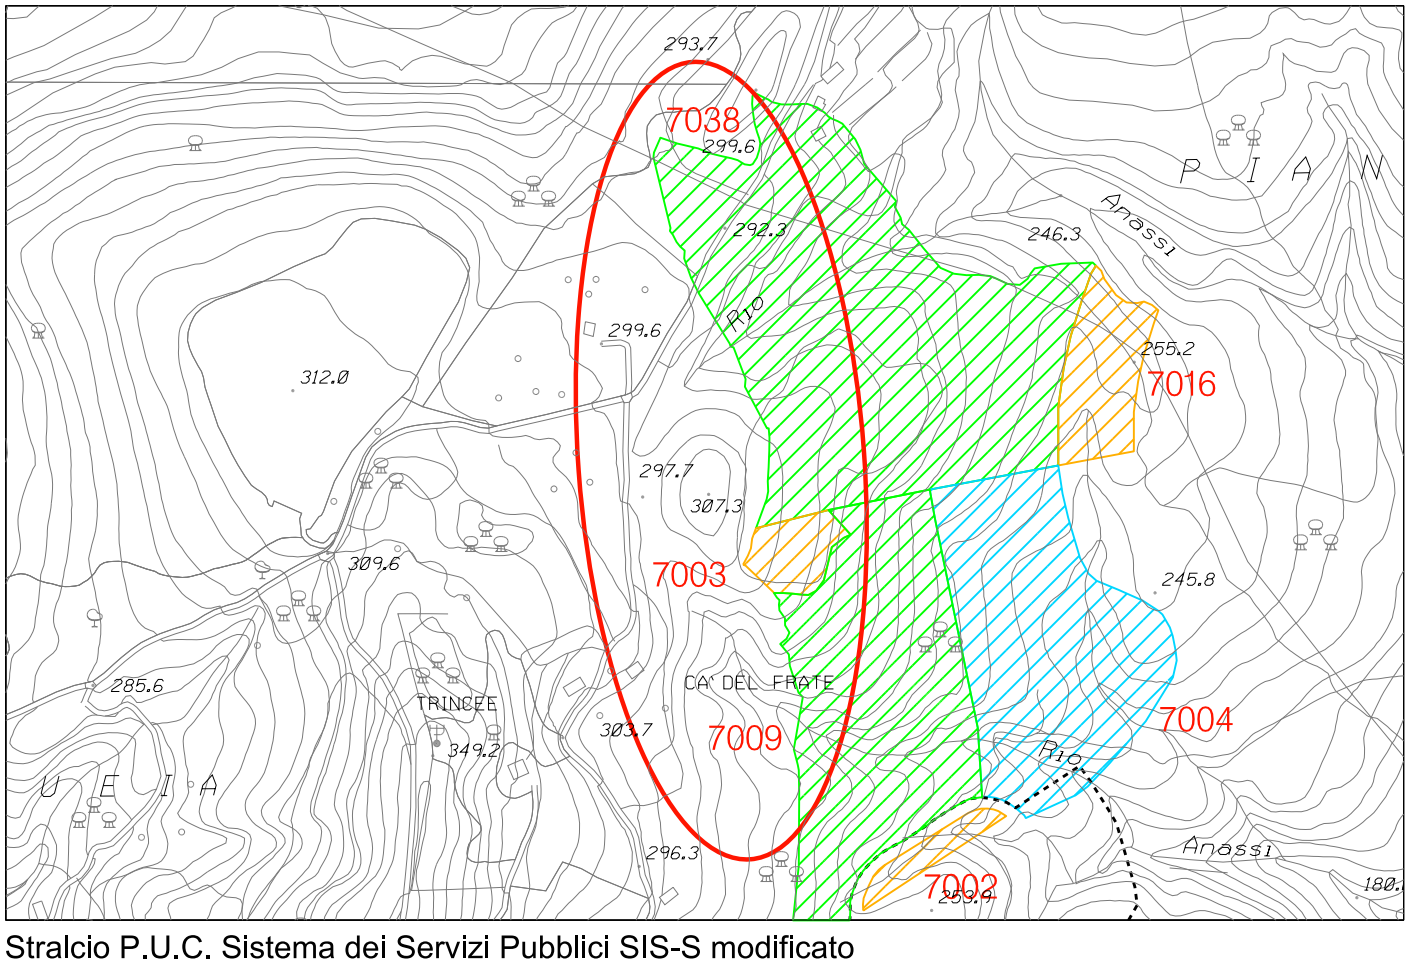


Stralcio P.U.C. Sistema dei Servizi Pubblici SIS-S modificato


foglio 24 - scala 1 : 5.000

Municipio VI - MEDIO PONENTE

OSSERVAZIONE N. 787 sub 7

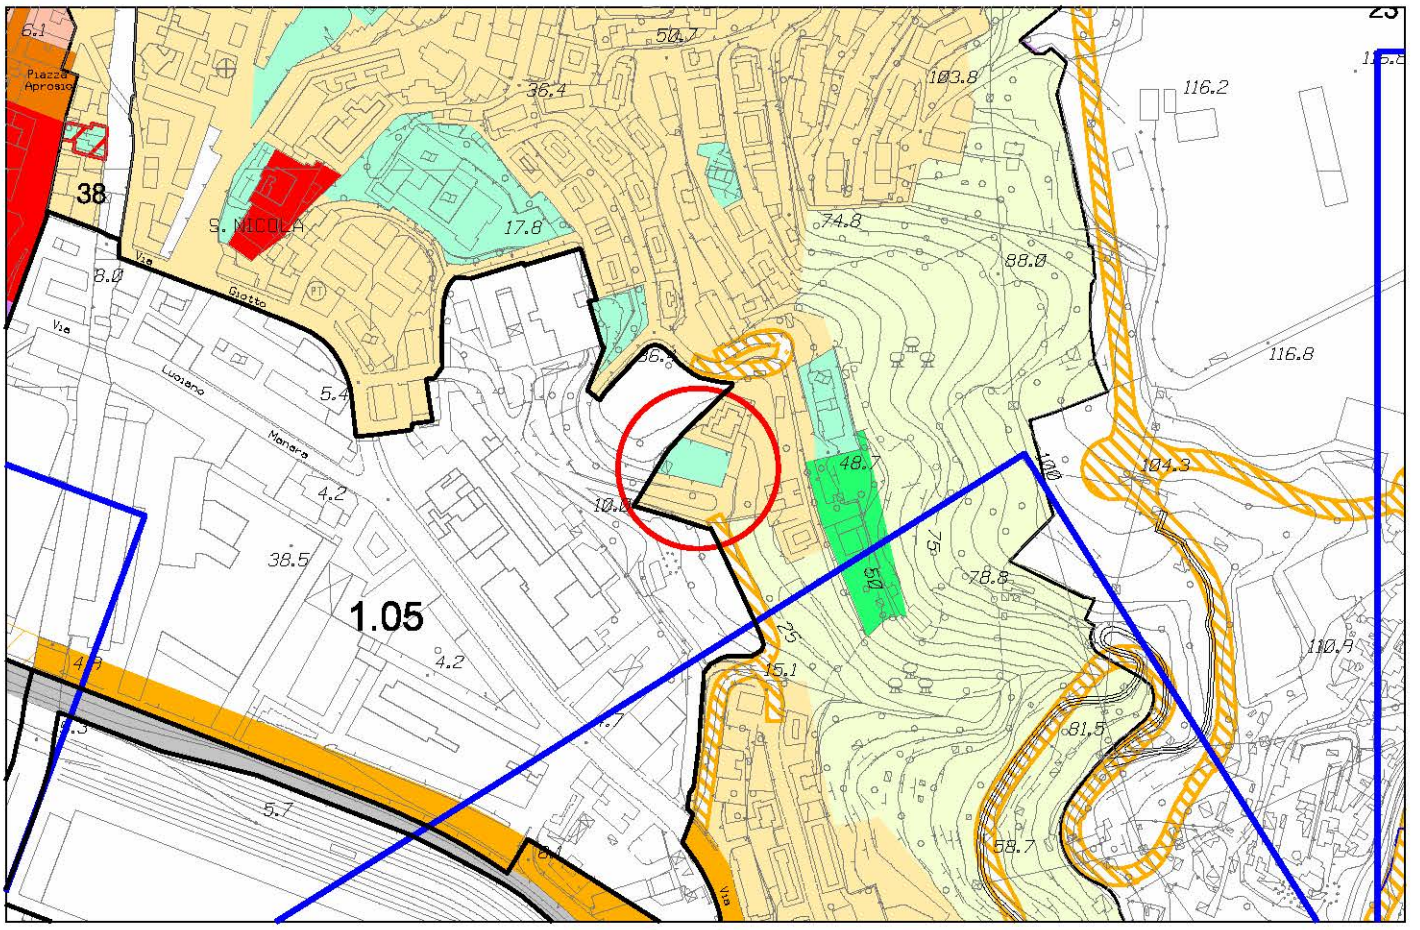

Stralcio P.U.C. Assetto Urbanistico - elaborazione conseguente ai pareri sovraordinati

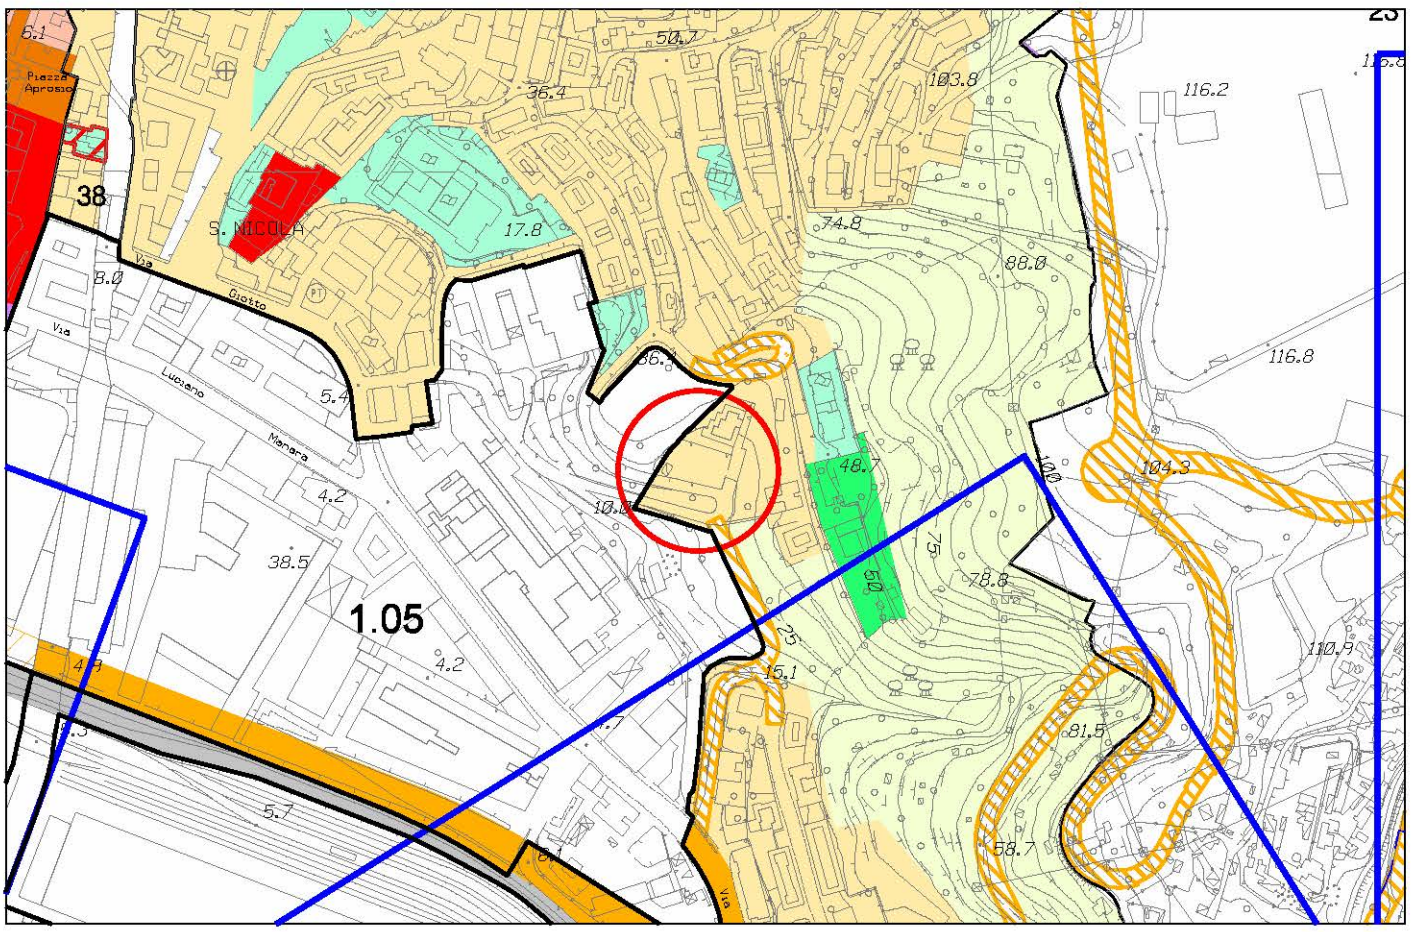


Stralcio P.U.C. Assetto Urbanistico - elaborazione conseguente ai pareri sovraordinati modificata


foglio 36 - scala 1 : 5.000

Municipio VI - Medio Ponente

OSSERVAZIONE N. 787 SUB 7

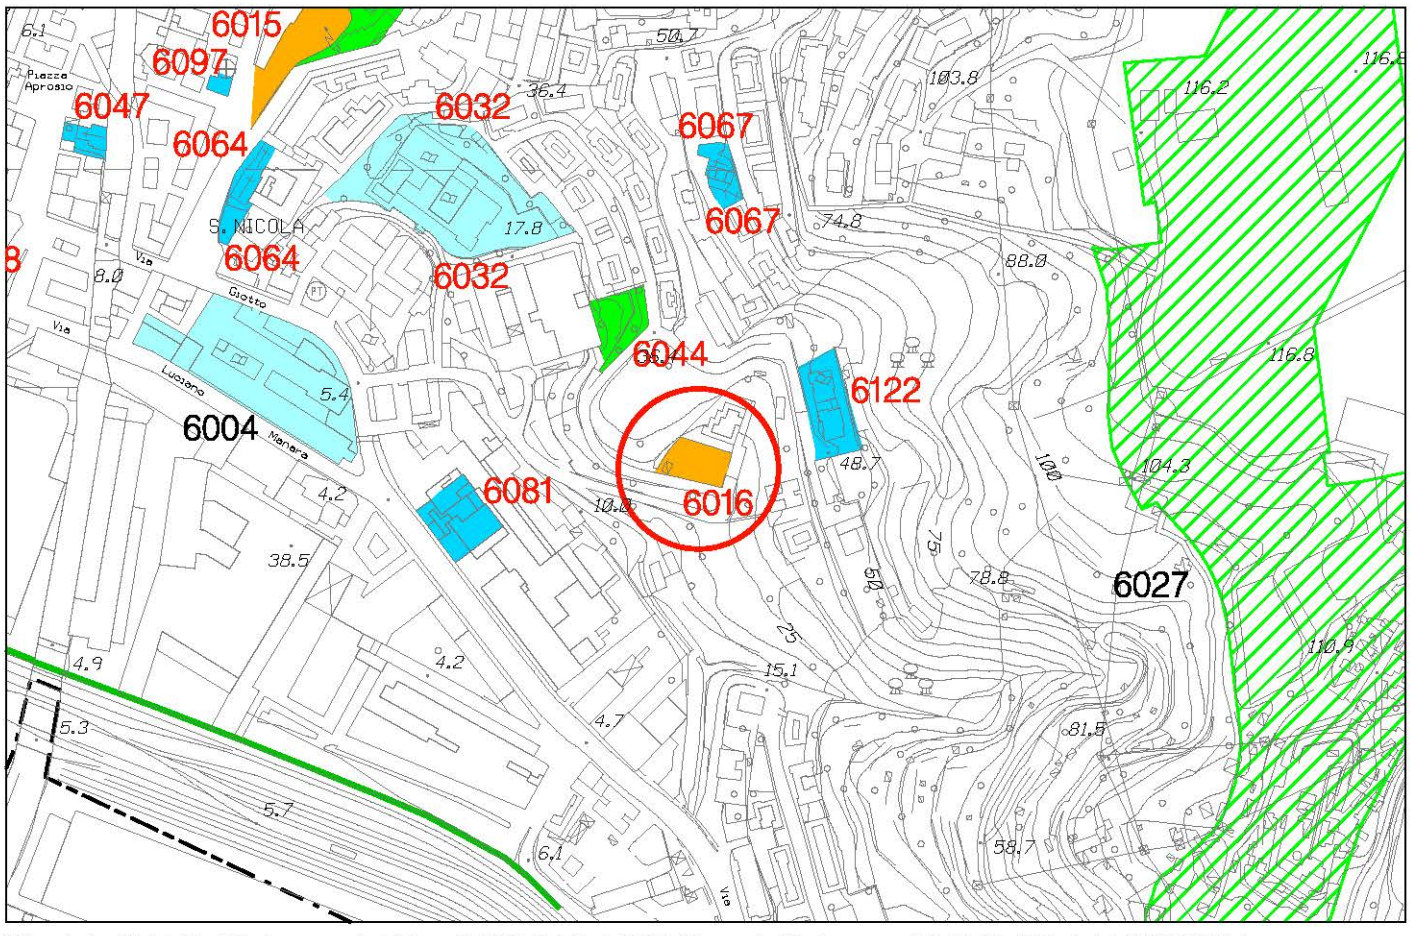


Stralcio P.U.C. Sistema dei Servizi Pubblici SIS-S - adottato con D.C.C. 92 del 7/12/2011

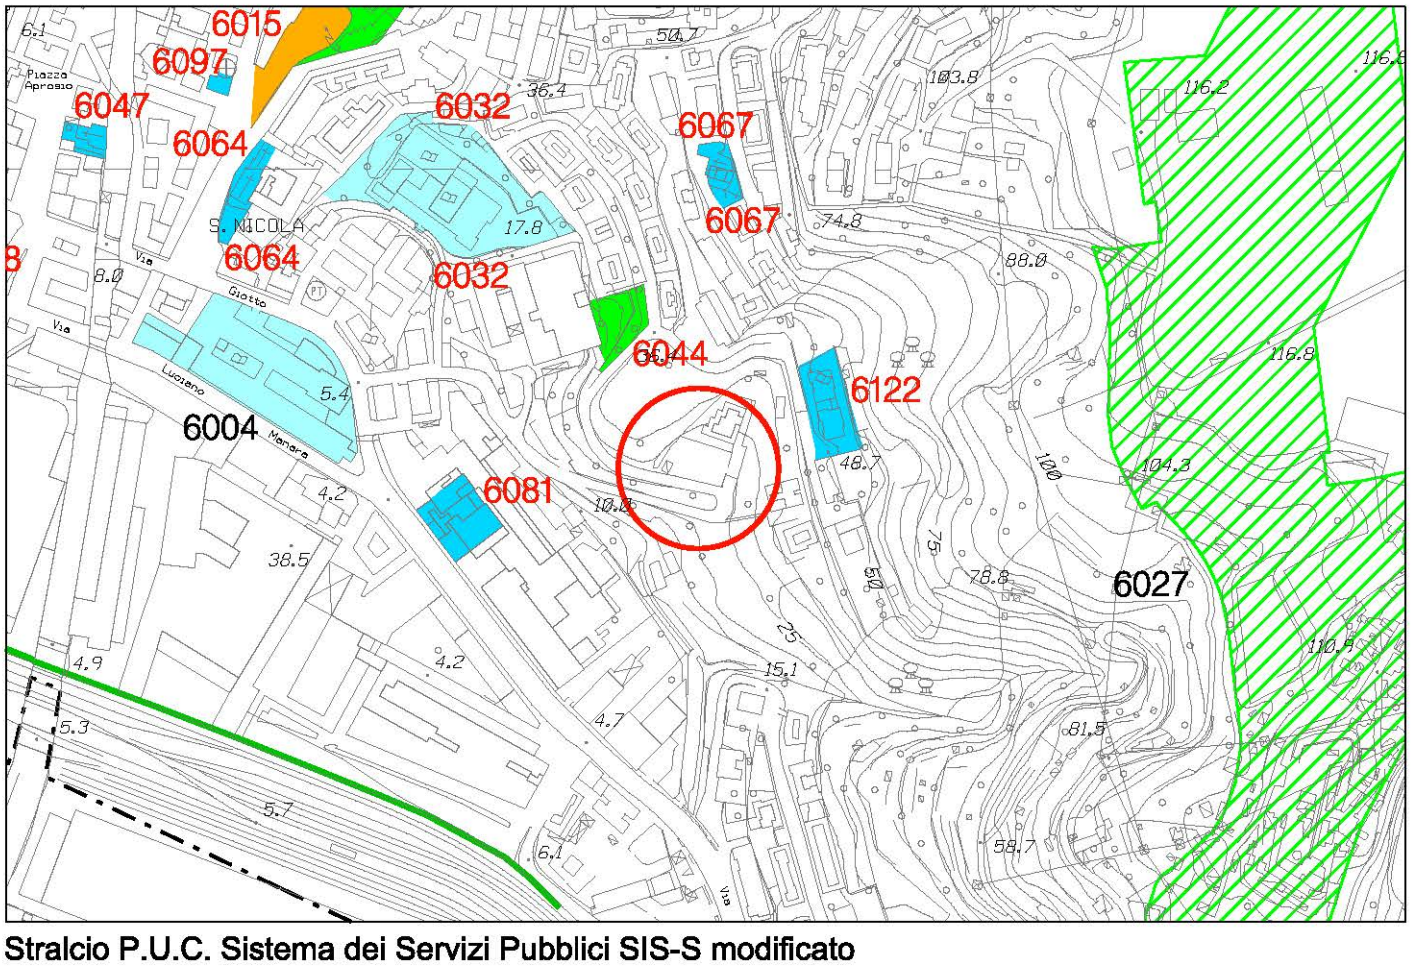


Stralcio P.U.C. Sistema dei Servizi Pubblici SIS-S modificato

foglio 36 - scala 1 : 5.000

DA SEGNALAZIONE DI AUTORITA' PORTUALE (RIF. OSSERVAZIONE N. 803)

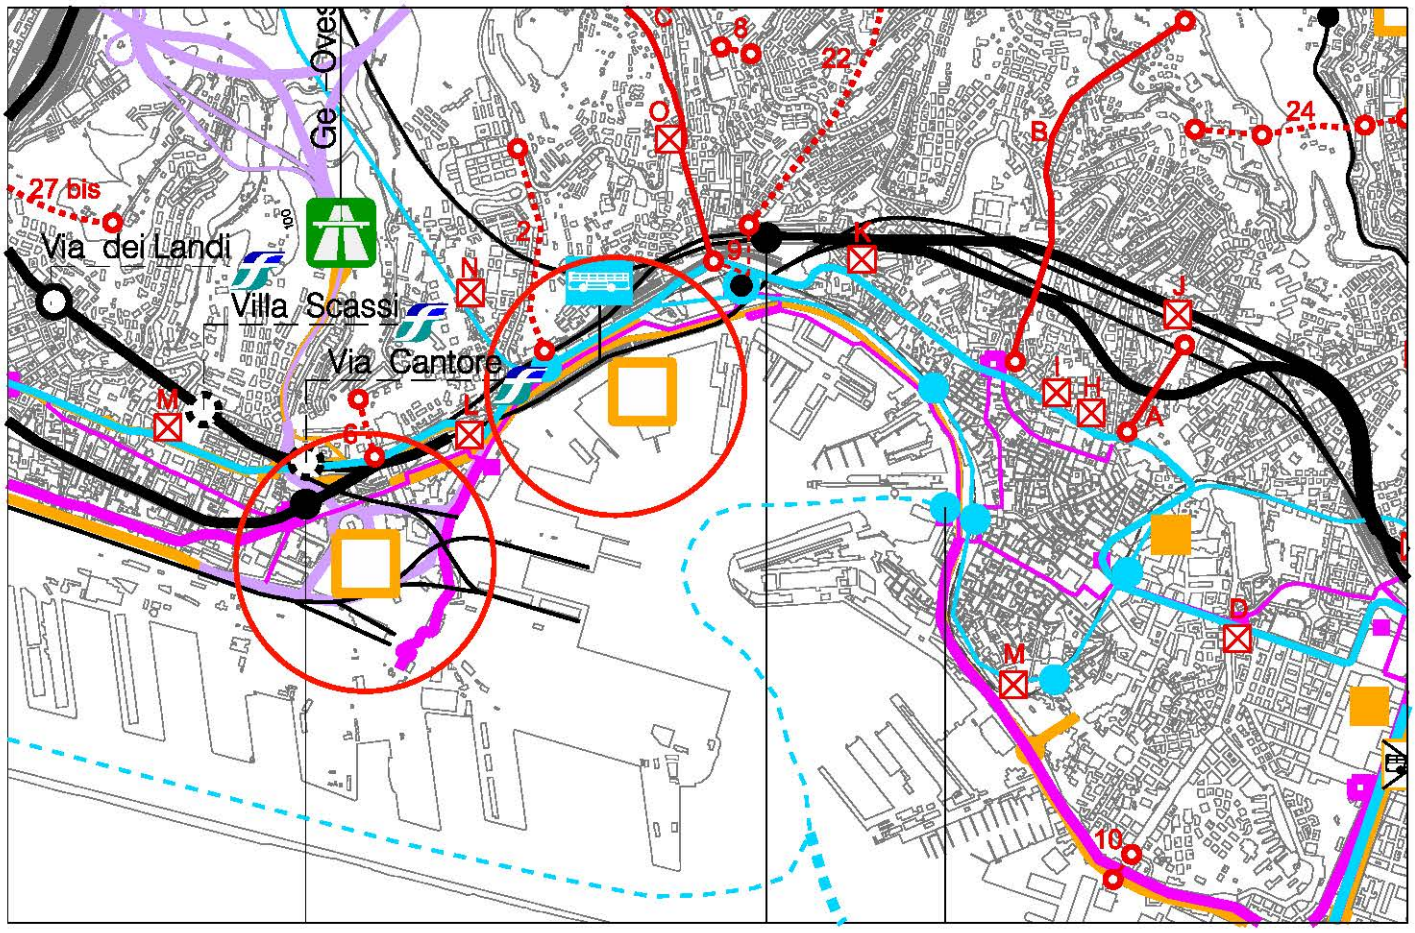

Stralcio P.U.C. Tav.2.5 - Sistema della Mobilità - adottato con D.C.C. 92 del 7/12/2011

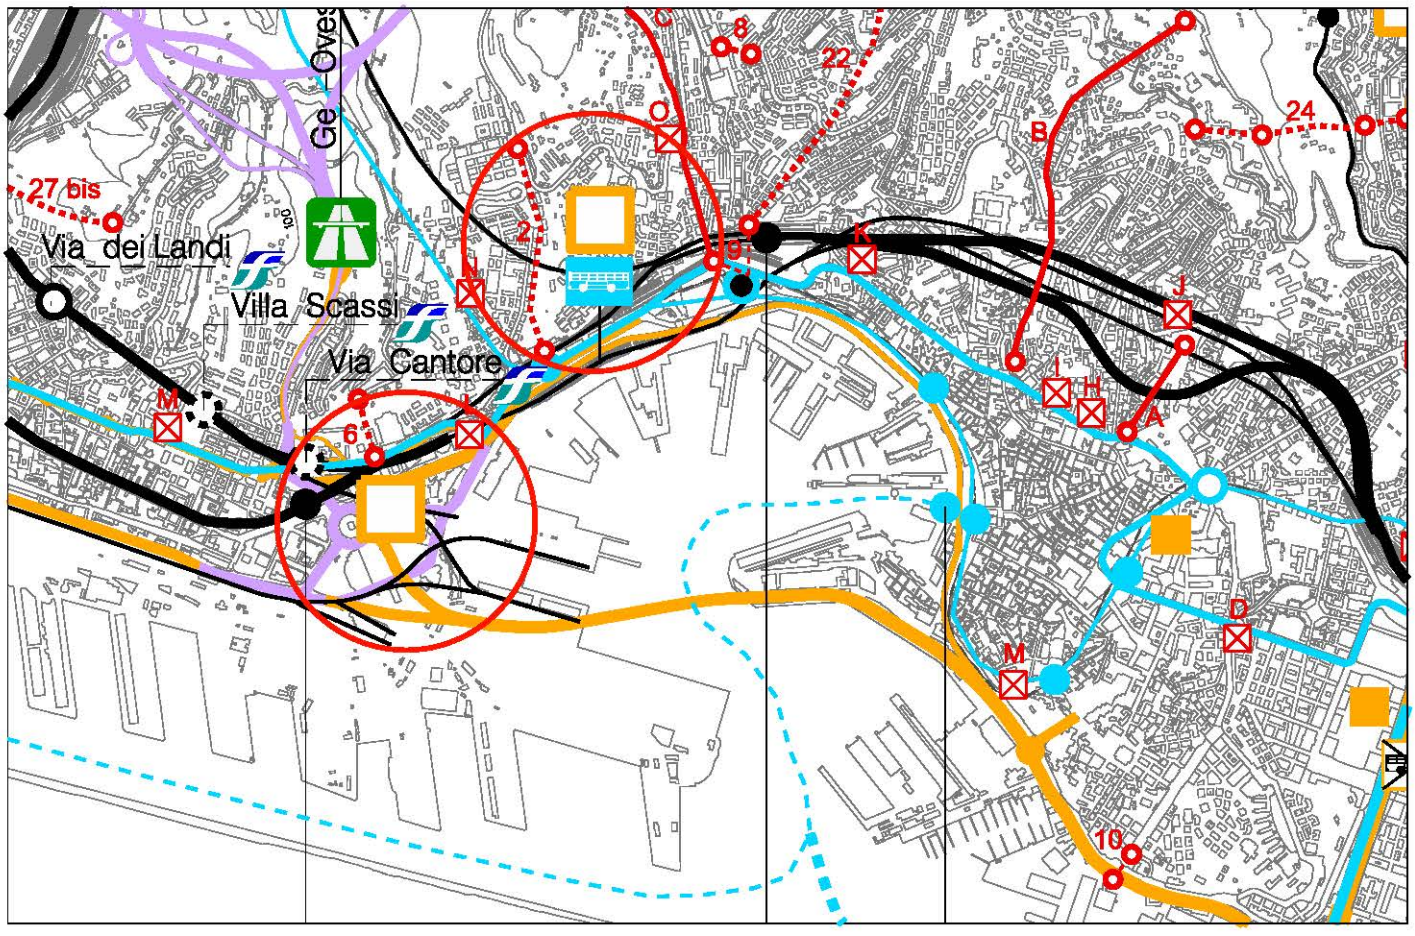

Stralcio P.U.C. Tav.2.5 - Sistema della Mobilità modificato

scala 1 : 25.000



Il Progetto Waterfront

Il 21 marzo 2007 è stato stipulato un Protocollo di Intesa fra Regione Liguria, Provincia di Genova, Comune di Genova, Autorità Portuale di Genova, Confindustria Genova, CGIL, CISL e UIL al fine di condividere il "patto per lo sviluppo del Porto e della Città portuale".

Gli intenti dell'intesa sono quelle di raggiungere l'attuazione degli interventi previsti dal Piano Regolatore Portuale vigente oltre a quelli individuati da una sua variante, predisposta nel 2008 dall'Agenzia Waterfront sulla base delle proposte contenute nel progetto elaborato dall'architetto Renzo Piano, tenendone anche in considerazione altre.

Il progetto Waterfront prospetta un potenziamento del sistema portuale e aeroportuale genovese attraverso un sostanziale ampliamento degli spazi a mare ed una riorganizzazione delle funzioni in ambito portuale, raggiungendo anche l'obiettivo di riconquistare, laddove possibile, il rapporto con il mare e dove le funzioni portuali prettamente commerciali e produttive non lo permettono, di creare fra queste e l'abitato zone filtro di valore ambientale da destinare all'uso pubblico.

Prospetta la realizzazione di un'isola artificiale, recependo uno scenario sviluppato dal PRP, destinata al nuovo aeroporto adeguato agli attuali standard ed il recupero degli spazi oggi occupati dall'aeroporto e dall'industria siderurgica nonché dei relativi accosti a mare per la realizzazione di un porto in linea.

La riorganizzazione prevede l'accorpamento delle stesse funzioni che si distribuiscono lungo l'arco portuale, accorpandole laddove possibile in comparti dedicati.

In questo senso l'attività cantieristica e quella delle riparazioni navali è prevista in due specifici settori quali quello dell'ambito di Sestri Ponente-Multedo e quello delle Riparazioni Navali che si conferma con modalità diverse.

Riguardo al primo, già destinato alla cantieristica navale, si prospetta un ampliamento avvalendosi sia di un riempimento a mare (già comunque previsto nel PRP) che del recupero degli accosti petroliferi previo trasferimento dell'attività petrolifera verso mare.

Nell'area del Porto Antico è previsto l'allungamento della passeggiata a mare che si sviluppa in un percorso ininterrotto dalla Darsena a Boccadasse collegando la Fiera, la collina di Carignano e il centro storico

L'ambito delle Riparazioni Navali-viene riorganizzato in una grande penisola posta al centro del tratto di costa fra Calata Gadda e l'area fieristica.

L'ambito compreso fra l'isola delle Riparazioni Navali e la Foce, che comprende l'area fieristica, prevede la creazione di nuovi spazi per la nautica con la realizzazione di una darsena per la cantieristica di maxi-yacht e di due nuove darsene turistiche verso mare per l'ormeggio di imbarcazioni da diporto medio –piccole e di maxi yacht. La zona definita "Città del mare" prevede, inoltre, la realizzazione della passeggiata a mare, di un parcheggio sotterraneo in Piazza Rossetti e di una nuova spiaggia a uso pubblico in corrispondenza di Piazzale Kennedy.

Il progetto mostra le potenzialità dell'affaccio a mare della città da recuperare e conferma una valenza produttiva e urbana: questi due aspetti portano dei punti di conflitto che necessitano di precisazioni progettuali e che oggi confermano la coesistenza delle due differenti realtà da conciliare e da potenziare.



Il Progetto Waterfront

Il 21 marzo 2007 è stato stipulato un Protocollo di Intesa fra Regione Liguria, Provincia di Genova, Comune di Genova, Autorità Portuale di Genova, Confindustria Genova, CGIL, CISL e UIL al fine di condividere il "patto per lo sviluppo del Porto e della Città portuale".

Gli intenti dell'intesa sono quelle di raggiungere l'attuazione degli interventi previsti dal Piano Regolatore Portuale vigente oltre a quelli individuati da una sua variante, predisposta nel 2008 dall'Agenzia Waterfront sulla base delle proposte contenute nel progetto elaborato dall'architetto Renzo Piano, tenendone anche in considerazione altre.

Il progetto Waterfront prospetta un potenziamento del sistema portuale e aeroportuale genovese attraverso un sostanziale ampliamento degli spazi a mare ed una riorganizzazione delle funzioni in ambito portuale, raggiungendo anche l'obiettivo di riconquistare, laddove possibile, il rapporto con il mare e dove le funzioni portuali prettamente commerciali e produttive non lo permettono, di creare fra queste e l'abitato zone filtro di valore ambientale da destinare all'uso pubblico.

Prospetta la realizzazione di un'isola artificiale, recependo uno scenario sviluppato dal PRP, destinata al nuovo aeroporto adeguato agli attuali standard ed il recupero degli spazi oggi occupati dall'aeroporto e dall'industria siderurgica nonché dei relativi accosti a mare per la realizzazione di un porto in linea.

La riorganizzazione prevede l'accorpamento delle stesse funzioni che si distribuiscono lungo l'arco portuale, accorpandole laddove possibile in comparti dedicati.

In questo senso l'attività cantieristica e quella delle riparazioni navali è prevista in due specifici settori quali quello dell'ambito di Sestri Ponente-Multedo e quello delle Riparazioni Navali che si conferma con modalità diverse.


Riguardo al primo, già destinato alla cantieristica navale, si prospetta un ampliamento avvalendosi sia di un riempimento a mare (già comunque previsto nel PRP) che del recupero degli accosti petroliferi previo trasferimento dell'attività petrolifera verso mare.

Nell'area del Porto Antico è previsto l'allungamento della passeggiata a mare che si sviluppa in un percorso ininterrotto dalla Darsena a Boccadasse collegando la Fiera, la collina di Carignano e il centro storico

L'ambito delle Riparazioni Navali-viene riorganizzato in una grande penisola posta al centro del tratto di costa fra Calata Gadda e l'area fieristica.


L'ambito compreso fra l'isola delle Riparazioni Navali e la Foce, che comprende l'area fieristica, prevede la creazione di nuovi spazi per la nautica con la realizzazione di una darsena per la cantieristica di maxi-yacht e di due nuove darsene turistiche verso mare per l'ormeggio di imbarcazioni da diporto medio –piccole e di maxi yacht. La zona definita "Città del mare" prevede, inoltre, la realizzazione della passeggiata a mare, di un parcheggio sotterraneo in Piazza Rossetti e di una nuova spiaggia a uso pubblico in corrispondenza di Piazzale Kennedy.

Il progetto mostra le potenzialità dell'affaccio a mare della città da recuperare e conferma una valenza produttiva e urbana: questi due aspetti portano dei punti di conflitto che necessitano di precisazioni progettuali e che oggi confermano la coesistenza delle due differenti realtà da conciliare e da potenziare.

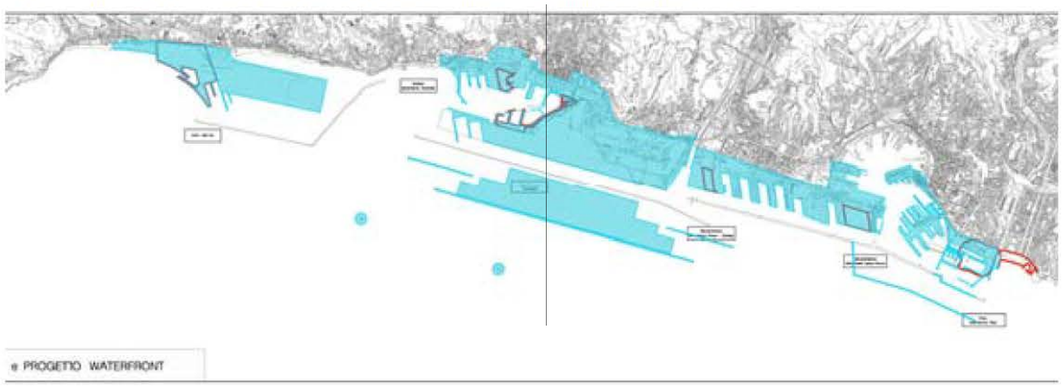


L'ambito del Progetto Waterfront




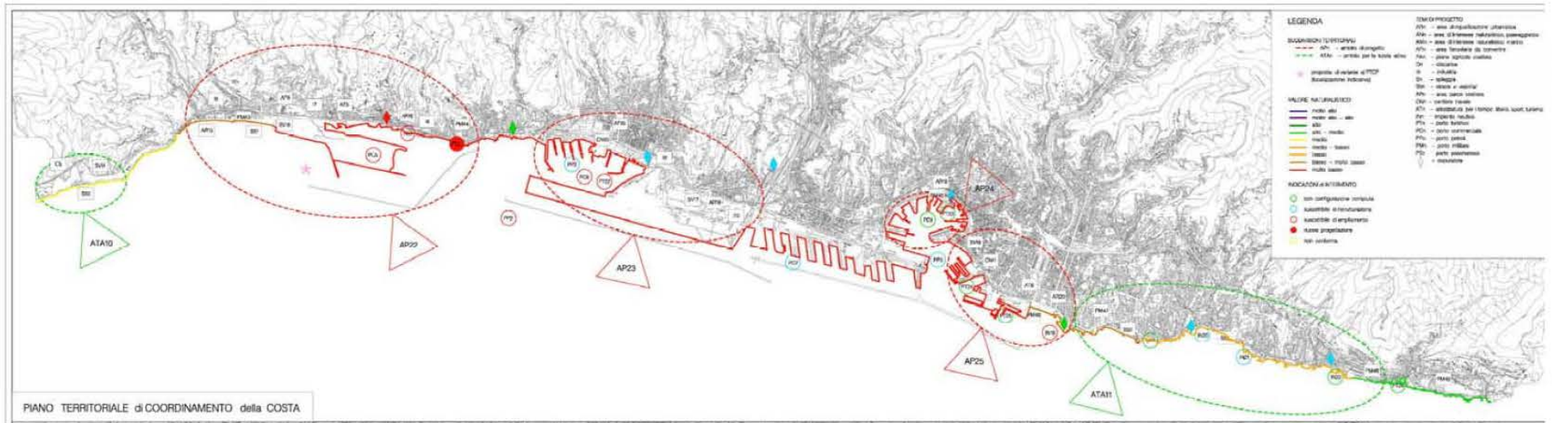

PIANO TERRITORIALE di COORDINAMENTO della COSTA

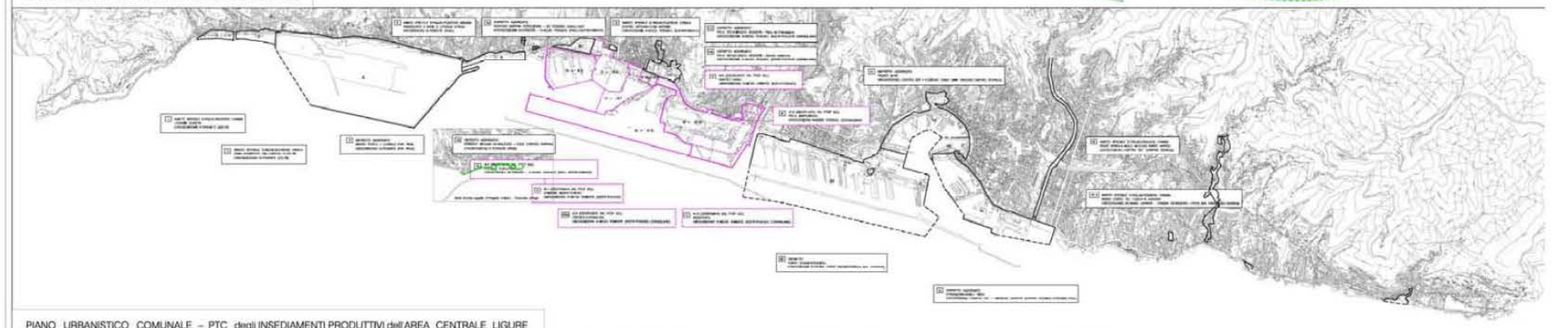

PIANO URBANISTICO COMUNALE – PTC degli INSEDIAMENTI PRODUTTIVI dell'AREA CENTRALE LIGURE

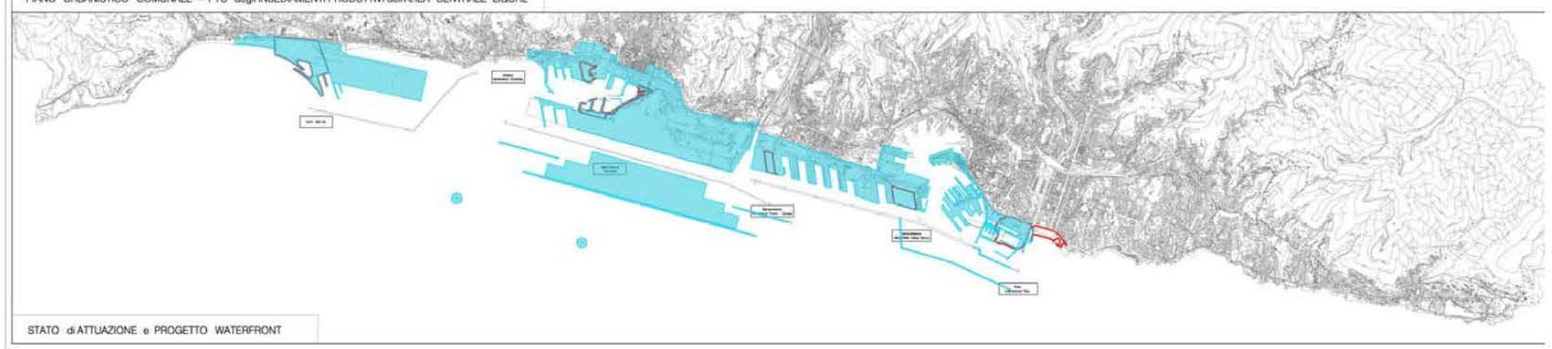

STATO di ATTUAZIONE e PROGETTO WATERFRONT

INQUADRAMENTO:
DEMANIO MARITTIMO, AUTORITA' PORTUALE E PRP
PIANO DELLA COSTA, PIANO URBANISTICO COMUNALE,
PROGETTO WATERFRONT


Stralcio del Piano della Costa. L'ambito del territorio comunale con gli Ambiti progetto.

Stralcio del Piano Urbanistico Comunale approvato nel 2000.

Gli ambiti di trasformazione e riqualificazione che interessano la costa e gli ambiti del Piano Territoriale degli Insediamenti Produttivi dell'Area Centrale Ligure recepiti dal PUC (perimetrali in rosa).

L'ambito del Progetto Waterfront



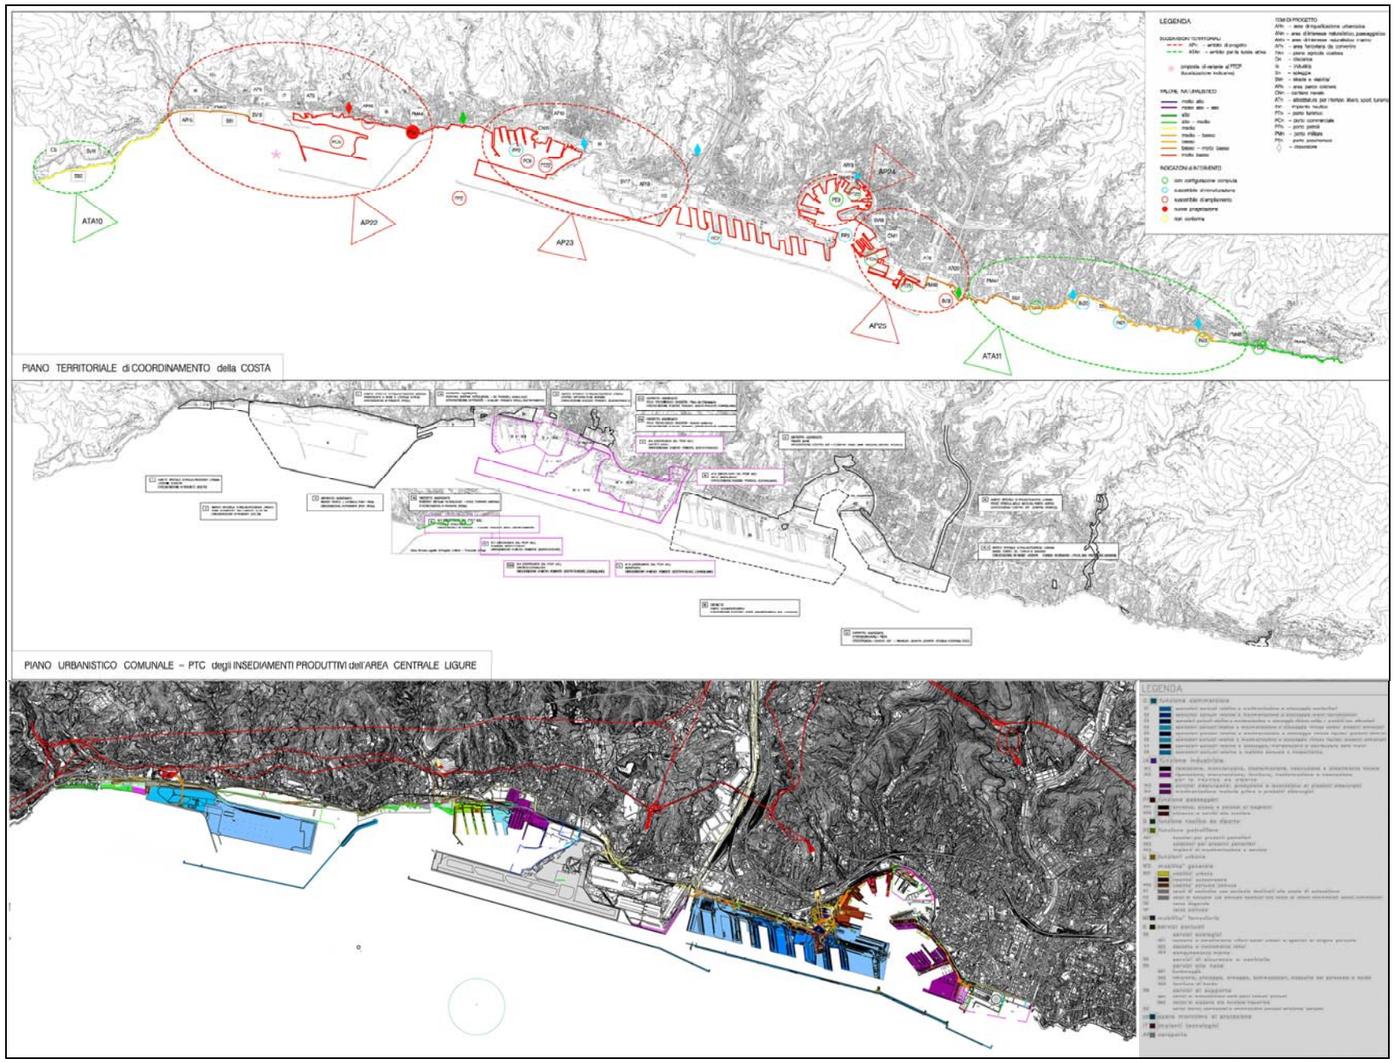

INQUADRAMENTO:
DEMANIO MARITTIMO, AUTORITA' PORTUALE E PRP
PIANO DELLA COSTA, PIANO URBANISTICO COMUNALE, PROGETTO WATERFRONT


Stralcio del Piano della Costa. L'ambito del territorio comunale con gli Ambiti progetto.

Stralcio del Piano Urbanistico Comunale approvato nel 2000.

Gli ambiti di trasformazione e riqualificazione che interessano la costa e gli ambiti del Piano Territoriale degli Insediamenti Produttivi dell'Area Centrale Ligure recepiti dal PUC (perimetrali in rosa).

Piano Regolatore Portuale

Approvato con DCR n°35 del 31 luglio 2001 rettificata con Delibera n° 61 del 13 novembre 2001- Quadro d'unione delle aree territoriali

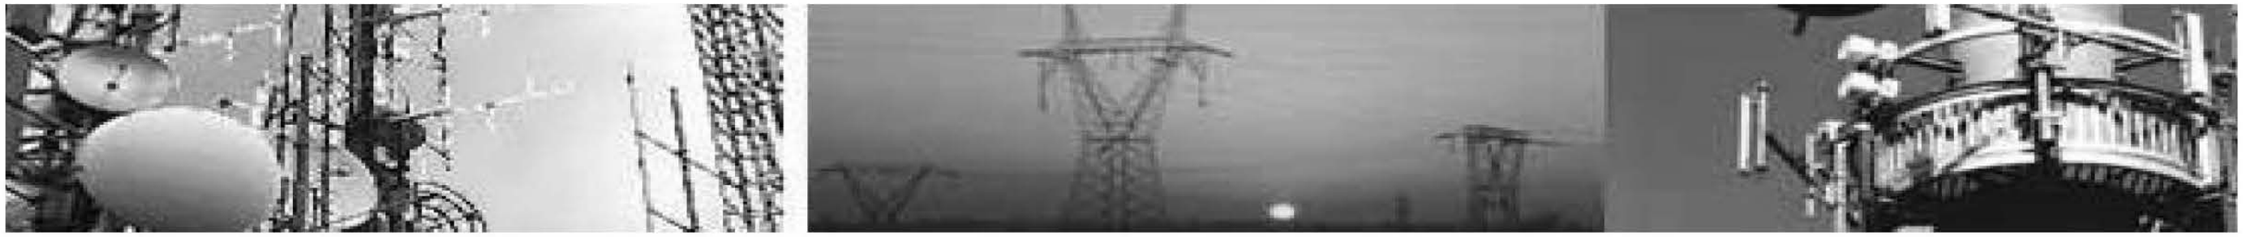


- Il programma annuale redatto dai Municipi in collaborazione con l'Assessorato ed approvato dalla Giunta (per il 2009 con Delibera GC 47 del 26/02/2009).
- Un programma trimestrale concordato con i Municipi
- Un programma settimanale trasmesso ogni venerdì all'Assessorato, ai Municipi e ai Presidenti dei Gruppi Consiliari.
  Ogni mese vengono redatte le contabilità delle attività svolte, che vengono inviate alla Direzione Manutenzione ed ai Municipi per il controllo dell'avvenuta effettuazione ed il benestare alla fatturazione.

La Società svolge inoltre attività tecniche integrate (progettazione, direzione ed assistenza lavori) per interventi previsti nel Piano Investimenti triennale, nonché per lavori straordinari gestiti dalla Civica Amministrazione, quali sono stati ad esempio i lavori per il Vertice G8 e quelli per Genova Capitale Europea della Cultura 2004.

La Società svolge infine, nell'ambito delle sue competenze tecniche, attività a favore di Enti pubblici e soggetti privati.


IRIDE (EX AMGA)

IRIDE nasce il 31 ottobre 2006 all'integrazione fra AEM Torino e AMGA Genova, Il Gruppo Iride è un operatore di riferimento su tutto il territorio nazionale nei settori della produzione, distribuzione e della vendita di energia, della gestione dei servizi idrici e dei servizi alle pubbliche amministrazioni. L'attività del gruppo si fonda sulla gestione integrata di tutte le fasi della filiera dei servizi a rete, dall'approvvigionamento/produzione della materia prima, al trasporto, fino alla distribuzione e alla vendita al cliente finale.
Il Gruppo Iride è suddiviso al suo interno in IRIDE Acqua Gas, dedicata alla gestione dei servizi pubblici di distribuzione gas e alla gestione dei servizi idrici nella Provincia Genovese; IRIDE Energia,rivolta ai settori della produzione e della distribuzione di energia elettrica, nonché della produzione di energia termica a scopo teleriscaldamento; IRIDE Mercato dedicata al servizio alla Clientela e alla vendita di energia elettrica, gas e teleriscaldamento; IRIDE Servizi è la società che opera nei settori dei servizi tecnologici per le pubbliche amministrazioni (impianti di illuminazione pubblica, impianti semaforici, impianti termici elettrici e speciali, global service) e della gestione delle infrastrutture per telecomunicazioni

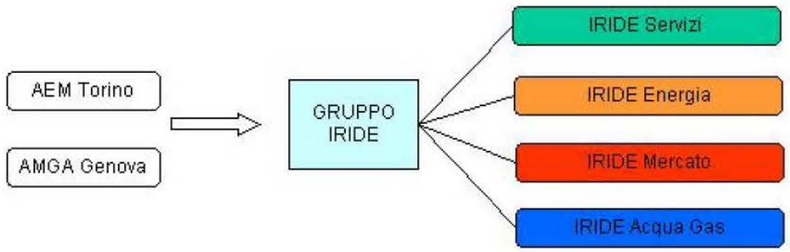

IRIDE Acqua Gas è nata nell' ottobre 2006 dallo scorporo delle linee gas e acqua di AMGA, l' ex S.p.A. Genovese a sua volta confluita in IRIDE, e con oltre 320.000 clienti gas e un totale di oltre 1.500 Km di rete e 915.000 abitanti serviti nel settore icrico tramite le tre società operative Mediterranea delle Acque, Am.Ter e Idro-Tigullio, e nel settore gas tramite Genova Reti Gas è uno dei maggiori operatori nazionali nel settore.La società ha adottato un Sistema di Gestione integrato Qualità, Ambiente e Sicurezza, certificato dall'Istituto di certificazione Certiquality sulla base del rispetto delle norme UNI EN ISO 9001, UNI EN ISO 14001 e BS OHSAS 18001 e ha ricevuto dall'Istituto Certiquality il certificato di eccellenza per aver integrato efficacemente all'interno dei processi aziendali i Sistemi di Gestione per la Qualità, l'Ambiente e la Sicurezza.

La società al suo interno è suddivisa in:

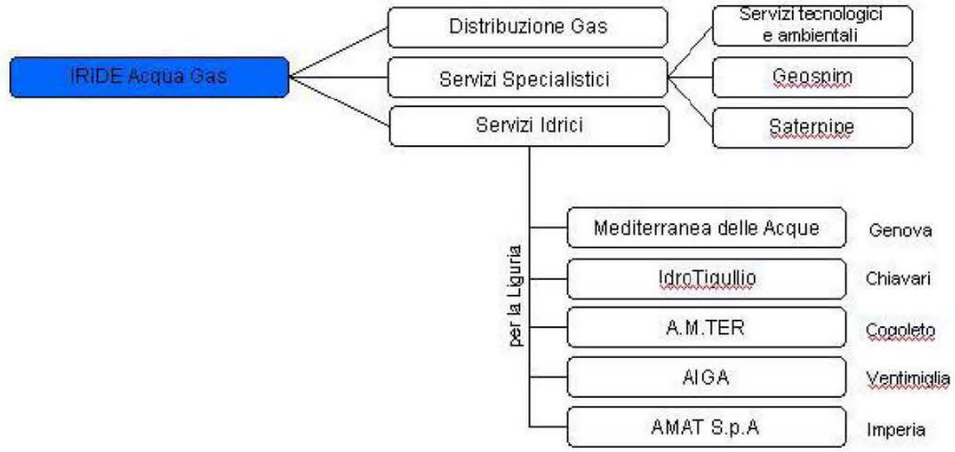

- GENOVA RETI GAS S.r.l. distribuisce il gas metano nel comune di Genova e in altri 19 comuni limitrofi per un totale di circa 350.000 Clienti finali. La rete di distribuzione è composta da circa 1.800 km di rete di cui circa 418 Km in media pressione e la restante in bassa pressione. L'area servita si estende per circa 571 Kmq.
  Il gas naturale in arrivo dai metanodotti SNAM Rete Gas (SRG) transita attraverso 7 cabine di ricezione metano dette di 1° salto (REMI) di proprietà dell'azienda. Le 7 cabine REMI, Punti di Consegna fisici della rete di distribuzione locale (punti di consegna della rete di trasporto) sono collegate fra di loro da una rete interconnessa e pertanto, ai fini del servizio di vettoriamento, constituiscono un unico Punto di Consegna Virtuale identificato univocamente dal Trasportatore e dal Distributore con il codice REMI 34335100 (City Gate).




- Il programma annuale redatto dai Municipi in collaborazione con l'Assessorato ed approvato dalla Giunta (per il 2009 con Delibera GC 47 del 26/02/2009).
- Un programma trimestrale concordato con i Municipi
- Un programma settimanale trasmesso ogni venerdì all'Assessorato, ai Municipi e ai Presidenti dei Gruppi Consiliari.
  Ogni mese vengono redatte le contabilità delle attività svolte, che vengono inviate alla Direzione Manutenzione ed ai Municipi per il controllo dell'avvenuta effettuazione ed il benestare alla fatturazione.

La Società svolge inoltre attività tecniche integrate (progettazione, direzione ed assistenza lavori) per interventi previsti nel Piano Investimenti triennale, nonché per lavori straordinari gestiti dalla Civica Amministrazione, quali sono stati ad esempio i lavori per il Vertice G8 e quelli per Genova Capitale Europea della Cultura 2004.

La Società svolge infine, nell'ambito delle sue competenze tecniche, attività a favore di Enti pubblici e soggetti privati.


IREN (EX AMGA)

IRIDE nasce il 31 ottobre 2006 all'integrazione fra AEM Torino e AMGA Genova**, dal 2010, dopo la fusione con Enia, ha assunto la denominazione Gruppo IREN**. Il Gruppo **IREN** è un operatore di riferimento su tutto il territorio nazionale nei settori della produzione, distribuzione e della vendita di energia, della gestione dei servizi idrici e dei servizi alle pubbliche amministrazioni. L'attività del gruppo si fonda sulla gestione integrata di tutte le fasi della filiera dei servizi a rete, dall'approvvigionamento/produzione della materia prima, al trasporto, fino alla distribuzione e alla vendita al cliente finale.
Il Gruppo **IREN** è suddiviso al suo interno in **IREN** Acqua Gas, dedicata alla gestione dei servizi pubblici di distribuzione gas e alla gestione dei servizi idrici nella Provincia Genovese; **IREN** Energia,rivolta ai settori della produzione e della distribuzione di energia elettrica, nonché della produzione di energia termica a scopo teleriscaldamento; **IREN** Mercato dedicata al servizio alla Clientela e alla vendita di energia elettrica, gas e teleriscaldamento; **IREN** Servizi è la società che opera nei settori dei servizi tecnologici per le pubbliche amministrazioni (impianti di illuminazione pubblica, impianti semaforici, impianti termici elettrici e speciali, global service) e della gestione delle infrastrutture per telecomunicazioni

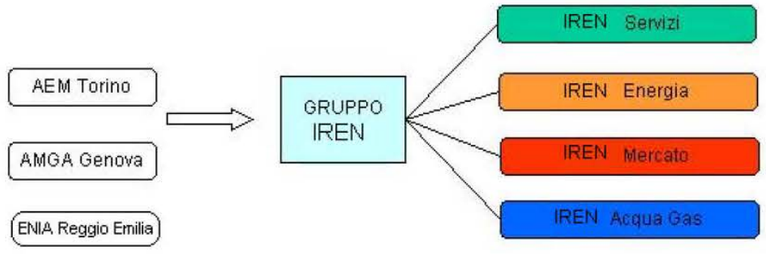

IRIDE Acqua Gas è nata nell' ottobre 2006 dallo scorporo delle linee gas e acqua di AMGA, l' ex S.p.A. Genovese a sua volta confluita in IRIDE, e con oltre 320.000 clienti gas e un totale di oltre 1.500 Km di rete e 915.000 abitanti serviti nel settore idrico tramite le tre società operative Mediterranea delle Acque, Am.Ter e Idro-Tigullio, e nel settore gas tramite Genova Reti Gas è uno dei maggiori operatori nazionali nel settore.La società ha adottato un Sistema di Gestione integrato Qualità, Ambiente e Sicurezza, certificato dall'Istituto di certificazione Certiquality sulla base del rispetto delle norme UNI EN ISO 9001, UNI EN ISO 14001 e BS OHSAS 18001 e ha ricevuto dall'Istituto Certiquality il certificato di eccellenza per aver integrato efficacemente all'interno dei processi aziendali i Sistemi di Gestione per la Qualità, l'Ambiente e la Sicurezza. **Dal 1°luglio 2010 diventata IREN Acqua e Gas dopo la fusione con Enia passa a oltre 1.300.000 abitanti serviti nel settore idrico direttamente o tramite le diverse società operative in Liguria ed Emilia.**


La società al suo interno è suddivisa in:

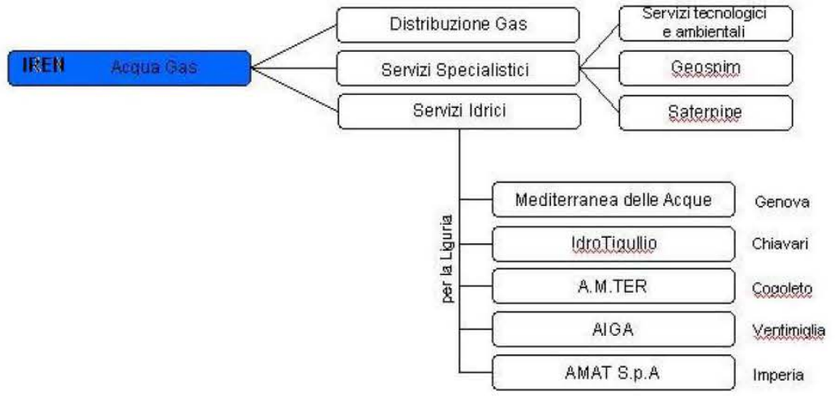

- GENOVA RETI GAS S.r.l. distribuisce il gas metano nel comune di Genova e in altri 19 comuni limitrofi per un totale di circa 350.000 Clienti finali. La rete di distribuzione è composta da circa 1.800 km di rete di cui circa 418 Km in media pressione e la restante in bassa pressione. L'area servita si estende per circa 571 Kmq.
  Il gas naturale in arrivo dai metanodotti SNAM Rete Gas (SRG) transita attraverso 7 cabine di ricezione metano dette di 1° salto (REMI) di proprietà dell'azienda. Le 7 cabine REMI, Punti di Consegna fisici della rete di distribuzione locale (punti di consegna della rete di trasporto) sono collegate fra di loro da una rete interconnessa e pertanto, ai fini del servizio di vettoriamento, constituiscono un unico Punto di Consegna Virtuale identificato univocamente dal Trasportatore e dal Distributore con il codice REMI 34335100 (City Gate).





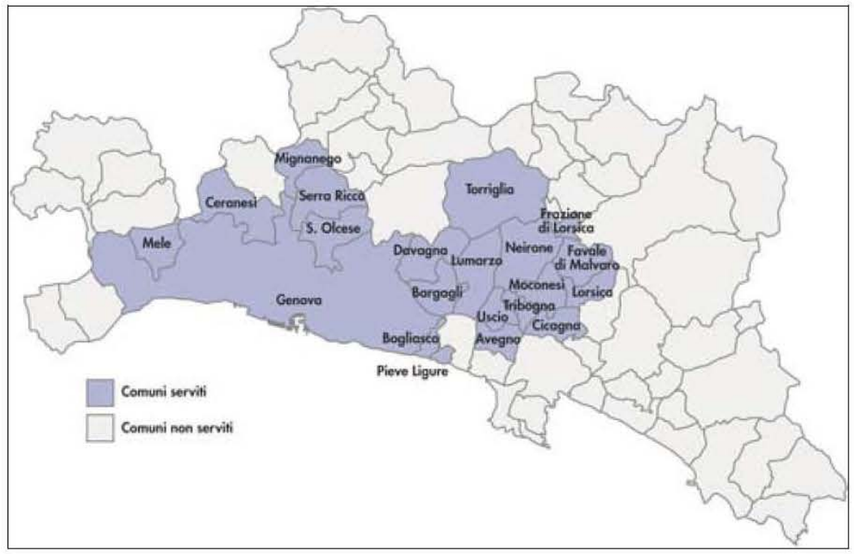




- Servizi Idrici la riforma dei servizi idrici introdotta in Italia dalla Legge Galli impone sostanzialmente due principi: il superamento della frammentazione delle gestioni e la realizzazione di gestioni integrate che comprendano tutto il ciclo dell'acqua dalla captazione, alla distribuzione, alla raccolta, trattamento e smaltimento, fino alla restituzione all'ambiente. L'offerta dei servizi idrici comprende le seguenti operatività: fornitura di acqua potabile e raccolta e depurazione delle acque reflue.

- Servizi Specialistici attraverso la **Saster Pipe** che opera nel rinnovo delle reti tecnologiche (tubazioni gas, acqua, condotte fognarie, condotte di scarico, tubazioni industriali); la **GEOsim** che è il settore GIS di Iride Acqua Gas utilizzando i SIT per l'analisi e la mappatura delle proprie reti; e i servizi tecnologici e ambientali che sono finalizzati alla gestione e alla salvaguardia delle risorse idriche attraverso le analisi di laboratorio, il monitoraggio ambientale, l'automazione, il telecontrollo, le misure e i collaudi.

IRIDE Energia opera nei settori della produzione e della distribuzione di energia elettrica, nonché della produzione di energia termica a scopo teleriscaldamento, dispone di un cospicuo parco impianti di produzione di energia elettrica e termica a scopo teleriscaldamento, aventi una capacità produttiva complessiva di circa 5.300 GWh annui.

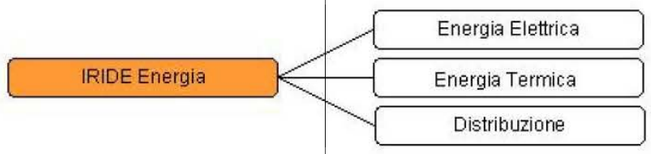


Produce l'energia elettrica e termica mediante fonti energetiche rinnovabili (impianti idroelettrici) od assimilate alle rinnovabili (impianti di cogenerazione). Le centrali di cogenerazione (produzione combinata di energia elettrica e termica) di Moncalieri, Torino (Le Vallette) e Genova (Sampierdarena) hanno una potenza installata complessiva di circa 850 MW elettrici e di circa 600 MW termici. La loro capacità produttiva elettrica annua di circa 4.300 GWh elettrici, mentre quella termica, utile per garantire il teleriscaldamento, ammonta a 1.800 GWh termici. In particolare la centrale Sampierdarena dispone di un impianto a ciclo combinato avente una potenza elettrica installata pari a 29 MW ed una potenza termica installata in cogenerazione di 33 MW. Nella centrale sono anche installate due caldaie di integrazione e riserva aventi rispettivamente potenza termica pari a 24,5 MW e 13,5 MW. Il teleriscaldamento prodotto a Genova nella centrale di Fiumara serve una rete che si sviluppa per circa 12 chilometri.


La società dispone delle Certificazioni Internazionali di Qualità UNI EN ISO 9001:2000, Ambientale UNI EN ISO 14001 e di Sicurezza OHSAS 18001.


IRIDE Mercato è dedicata al servizio alla Clientela e alla vendita di energia elettrica, gas e teleriscaldamento. Gestisce le politiche di approvvigionamento e di vendita dell'intero Gruppo, garantendo la copertura dei fabbisogni delle singole realtà locali, attraverso approvvigionamenti nazionali ed internazionali.





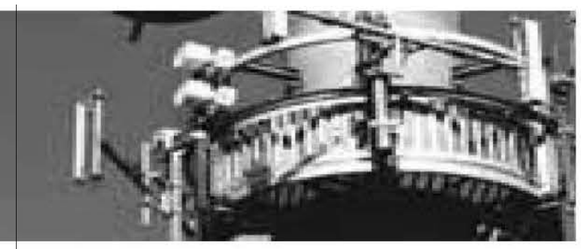

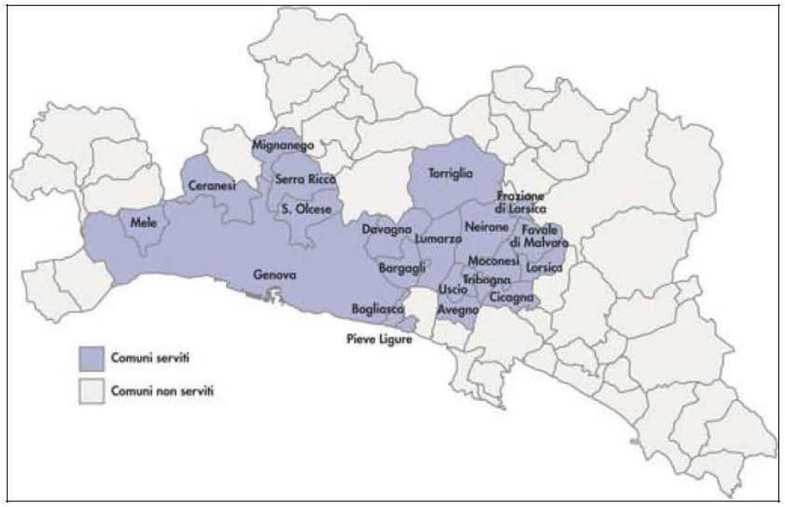


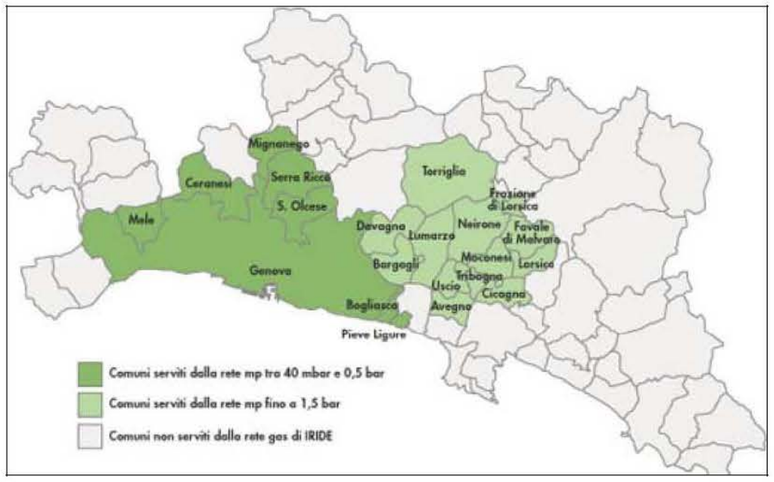

- Servizi Idrici la riforma dei servizi idrici introdotta in Italia dalla Legge Galli impone sostanzialmente due principi: il superamento della frammentazione delle gestioni e la realizzazione di gestioni integrate che comprendano tutto il ciclo dell'acqua dalla captazione, alla distribuzione, alla raccolta, trattamento e smaltimento, fino alla restituzione all'ambiente. L'offerta dei servizi idrici comprende le seguenti operatività: fornitura di acqua potabile e raccolta e depurazione delle acque reflue.

- Servizi Specialistici attraverso la **Saster Pipe** che opera nel rinnovo delle reti tecnologiche (tubazioni gas, acqua, condotte fognarie, condotte di scarico, tubazioni industriali); la **GEOsim** che è il settore GIS di Iride Acqua Gas utilizzando i SIT per l'analisi e la mappatura delle proprie reti; e i servizi tecnologici e ambientali che sono finalizzati alla gestione e alla salvaguardia delle risorse idriche attraverso le analisi di laboratorio, il monitoraggio ambientale, l'automazione, il telecontrollo, le misure e i collaudi.


IREN Energia opera nei settori della produzione e della distribuzione di energia elettrica, nonché della produzione di energia termica a scopo teleriscaldamento, dispone di un cospicuo parco impianti di produzione di energia elettrica e termica a scopo teleriscaldamento, aventi una capacità produttiva complessiva di circa 5.300 GWh annui.

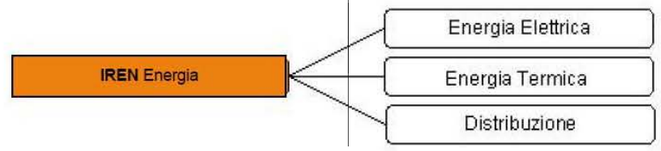


Produce l'energia elettrica e termica mediante fonti energetiche rinnovabili (impianti idroelettrici) od assimilate alle rinnovabili (impianti di cogenerazione). Le centrali di cogenerazione (produzione combinata di energia elettrica e termica) di Moncalieri, Torino (Le Vallette) e Genova (Sampierdarena) hanno una potenza installata complessiva di circa 850 MW elettrici e di circa 600 MW termici. La loro capacità produttiva elettrica annua di circa 4.300 GWh elettrici, mentre quella termica, utile per garantire il teleriscaldamento, ammonta a 1.800 GWh termici. In particolare la centrale Sampierdarena dispone di un impianto a ciclo combinato avente una potenza elettrica installata pari a 29 MW ed una potenza termica installata in cogenerazione di 33 MW. Nella centrale sono anche installate due caldaie di integrazione e riserva aventi rispettivamente potenza termica pari a 24,5 MW e 13,5 MW. Il teleriscaldamento prodotto a Genova nella centrale di Fiumara serve una rete che si sviluppa per circa 12 chilometri.

La società dispone delle Certificazioni Internazionali di Qualità UNI EN ISO 9001:2000, Ambientale UNI EN ISO 14001 e di Sicurezza OHSAS 18001.

IREN Mercato è dedicata al servizio alla Clientela e alla vendita di energia elettrica, gas e teleriscaldamento. Gestisce le politiche di approvvigionamento e di vendita dell'intero Gruppo, garantendo la copertura dei fabbisogni delle singole realtà locali, attraverso approvvigionamenti nazionali ed internazionali.

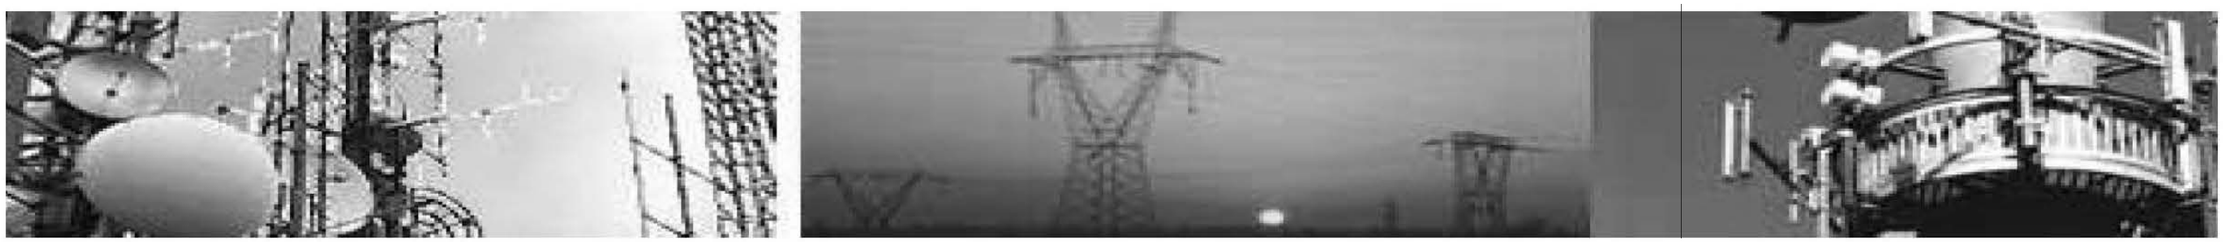

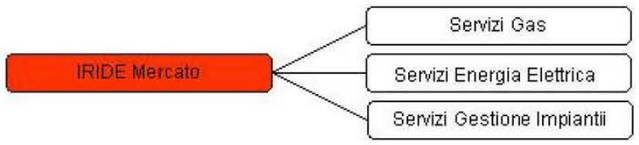


- Servizi gas Iride Mercato svolge un ruolo significativo sul mercato nazionale, con la vendita di circa 1,5 miliardi di metri cubi di gas annui. Si occupa della vendita di gas facendosi carico di tutte le problematiche connesse alla fornitura, offrendo, ove possibile, pacchetti integrati di servizi che comprendono anche la fornitura di energia elettrica.

- Servizi Energia Elettrica dispone della produzione elettrica di IRIDE ENERGIA per un totale di circa 2000 GWh/anno, a fronte di una potenza complessiva di circa 500 MW. Si pone sul mercato con la vendita di circa 9 miliardi di kwh di energia elettrica.

- Servizi Gestione Impianti con l'apporto di Cae Amga Energia, IRIDE si occupa anche della realizzazione e la gestione di impianti di riscaldamento e di climatizzazione, di cogenerazione e teleriscaldamento.

IRIDE Servizi è la società del Gruppo IRIDE che opera nei settori dei servizi tecnologici per le pubbliche amministrazioni (impianti di illuminazione pubblica, impianti semaforici, impianti termici elettrici e speciali, global service) e della gestione delle infrastrutture per telecomunicazioni Dispone delle Certificazioni Internazionali di Qualità UNI EN ISO 9001:2000, Ambientale UNI EN ISO 14001 e di Sicurezza OHSAS 18001.

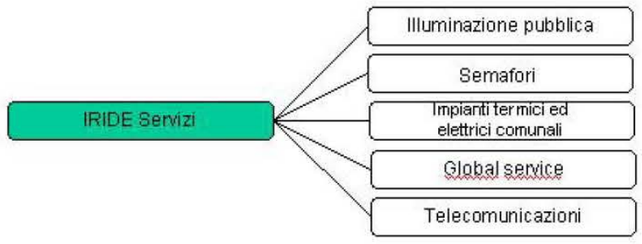

La società opera nel campo delle telecomunicazioni tramite la SASTERNET di Genova che dispone di tecniche e procedure per la mappatura del sottosuolo, per il ricondizionamento di reti obsolete con applicazione di tecniche No-Dig, per l'inserzione di fibre ottiche all'interno di condotte idriche, gas e fognarie in esercizio. Provvede anche, alla realizzazione delle reti e delle infrastrutture per l'erogazione di servizi a banda larga a livello cittadino.

AMT

La Civica Amministrazione di Genova ha sempre offerto ai cittadini un servizio di Trasporto Pubblico che soddisfi le esigenze di mobilità cittadine, cosciente che Genova, per le molte difficoltà della situazione orografica e per le sue connotazioni urbane, ha ancora più necessità di un buon trasporto pubblico di molte altre realtà.
Con la sua presenza capillare sul territorio, AMT garantisce collegamenti in tutto il bacino genovese in modo sistematico, quasi 24 ore su 24. L'offerta è multimodale, integrando bus e filobus, metro, funicolari, ascensori, ferrovia a cremagliera, una linea via mare, servizi a chiamata e per l'aeroporto. Nel 2008 è stata superata la quota di 48.000 abbonati annuali, installato il sistema di annuncio sonoro delle fermate a bordo dei mezzi per agevolare la scelta del percorso, aumentato il numero di paline elettroniche per le informazioni sui tempi di arrivo dei bus alle fermate e lanciato il progetto di comunicazione via sms per i servizi collinari, Navebus e la ferrovia a cremagliera Principe Granarolo.

AMT è da oltre un secolo al servizio di Genova offre alla città un servizio capillare, efficiente ed affidabile 365 giorni all'anno. Muovere la città, collegare il centro alle periferie, le aree collinari con la zona costiera rappresenta l'impegno di AMT. Nel novembre 2005 è cambiato l'assetto azionario di Amt con l'ingresso del socio privato Transdev, che ha acquisito il 41% del capitale sociale apportando nuove sinergie in termini di esperienza e conoscenza del settore. AMT ha al momento 2.479 dipendenti.


Il contratto di servizio: Amt e il Comune di Genova

Il contratto di servizio stipulato tra Comune di Genova e AMT disciplina l'esercizio del servizio di trasporto pubblico locale effettuato con qualsiasi modalità e affidato in qualsiasi forma, in conformità a quanto prescritto dalla legge Regionale 31/98 "Norme in materia di trasporto pubblico locale". Il contratto in vigore ha durata 6 anni (2006-2011) ed è prorogabile di ulteriori 3 (fino al 2014).
Il contratto prescrive i requisiti della flotta (anzianità, tecnologia a bordo delle vetture, manutenzione, tipologia dei veicoli), la struttura della rete, le frequenze delle corse, l'informazione alla clientela sia in situazioni di regolarità del servizio (informativa alle fermate, tramite sito internet, libretti orari, regolamento di servizio, carta dei servizi ecc) che in situazioni particolari (modifiche degli orari, sciopero, interruzioni varie).
Il contratto di servizio disciplina l'aspetto economico tra le Parti. Con il contratto di servizio infatti, AMT svolge il servizio di trasporto pubblico nella città di Genova in cambio, da parte del Comune, di un corrispettivo a compensazione di tutte le prestazioni necessarie per un' adeguata esecuzione del servizio. Parallelamente il Comune s'impegna a favorire la prestazione del servizio intervenendo sulla mobilità urbana.
AMT gestisce una rete articolata e offre ai propri clienti modalità diverse di trasporto. Nel 2008 i clienti AMT hanno potuto contare su 138 linee di autobus, 1 linea di metropolitana, 2 funicolari, 10 ascensori, una ferrovia a cremagliera, 3 linee di servizio bus a chiamata, 22 servizi integrativi per le zone collinari e 1 servizio via mare Navebus. La rete nel suo complesso è lunga km 911 su gomma, di cui km 13,4 su rete filoviaria, km 7,9 su rotaia (metro e funicolari). Nel 2008 Amt ha prodotto 31,4 milioni di chilometri e trasportato 161,2 milioni di passeggeri.

La copertura oraria e l'offerta di servizio

Il servizio è garantito tutti i giorni dell'anno e si cerca di limitare il disagio nel caso di situazioni eccezionali e imprevedibili come interruzioni stradali o particolari condizioni come i fenomeni meteorologici o le manifestazioni di piazza.



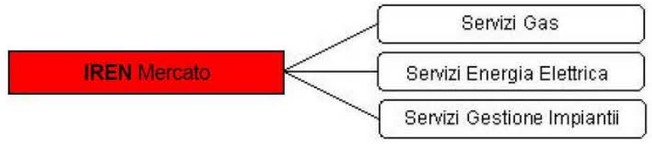


- Servizi gas Iride Mercato svolge un ruolo significativo sul mercato nazionale, con la vendita di circa 1,5 miliardi di metri cubi di gas annui. Si occupa della vendita di gas facendosi carico di tutte le problematiche connesse alla fornitura, offrendo, ove possibile, pacchetti integrati di servizi che comprendono anche la fornitura di energia elettrica.

- Servizi Energia Elettrica dispone della produzione elettrica di IRIDE ENERGIA per un totale di circa 2000 GWh/anno, a fronte di una potenza complessiva di circa 500 MW. Si pone sul mercato con la vendita di circa 9 miliardi di kwh di energia elettrica.

- Servizi Gestione Impianti con l'apporto di Cae Amga Energia, IRIDE si occupa anche della realizzazione e la gestione di impianti di riscaldamento e di climatizzazione, di cogenerazione e teleriscaldamento.

IREN Servizi è la società del Gruppo IRIDE che opera nei settori dei servizi tecnologici per le pubbliche amministrazioni (impianti di illuminazione pubblica, impianti semaforici, impianti termici elettrici e speciali, global service) e della gestione delle infrastrutture per telecomunicazioni Dispone delle Certificazioni Internazionali di Qualità UNI EN ISO 9001:2000, Ambientale UNI EN ISO 14001 e di Sicurezza OHSAS 18001.

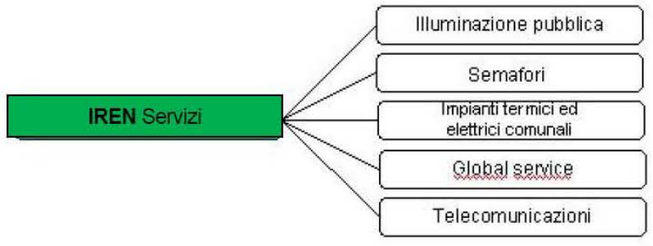

La società opera nel campo delle telecomunicazioni tramite la SASTERNET di Genova che dispone di tecniche e procedure per la mappatura del sottosuolo, per il ricondizionamento di reti obsolete con applicazione di tecniche No-Dig, per l'inserzione di fibre ottiche all'interno di condotte idriche, gas e fognarie in esercizio. Provvede anche, alla realizzazione delle reti e delle infrastrutture per l'erogazione di servizi a banda larga a livello cittadino.

AMT

La Civica Amministrazione di Genova ha sempre offerto ai cittadini un servizio di Trasporto Pubblico che soddisfi le esigenze di mobilità cittadine, cosciente che Genova, per le molte difficoltà della situazione orografica e per le sue connotazioni urbane, ha ancora più necessità di un buon trasporto pubblico di molte altre realtà.
Con la sua presenza capillare sul territorio, AMT garantisce collegamenti in tutto il bacino genovese in modo sistematico, quasi 24 ore su 24. L'offerta è multimodale, integrando bus e filobus, metro, funicolari, ascensori, ferrovia a cremagliera, una linea via mare, servizi a chiamata e per l'aeroporto. Nel 2008 è stata superata la quota di 48.000 abbonati annuali, installato il sistema di annuncio sonoro delle fermate a bordo dei mezzi per agevolare la scelta del percorso, aumentato il numero di paline elettroniche per le informazioni sui tempi di arrivo dei bus alle fermate e lanciato il progetto di comunicazione via sms per i servizi collinari, Navebus e la ferrovia a cremagliera Principe Granarolo.


AMT è da oltre un secolo al servizio di Genova offre alla città un servizio capillare, efficiente ed affidabile 365 giorni all'anno. Muovere la città, collegare il centro alle periferie, le aree collinari con la zona costiera rappresenta l'impegno di AMT. Nel novembre 2005 è cambiato l'assetto azionario di Amt con l'ingresso del socio privato Transdev, che ha acquisito il 41% del capitale sociale apportando nuove sinergie in termini di esperienza e conoscenza del settore. AMT ha al momento 2.479 dipendenti.

Il contratto di servizio: Amt e il Comune di Genova

Il contratto di servizio stipulato tra Comune di Genova e AMT disciplina l'esercizio del servizio di trasporto pubblico locale effettuato con qualsiasi modalità e affidato in qualsiasi forma, in conformità a quanto prescritto dalla legge Regionale 31/98 "Norme in materia di trasporto pubblico locale". Il contratto in vigore ha durata 6 anni (2006-2011) ed è prorogabile di ulteriori 3 (fino al 2014).
Il contratto prescrive i requisiti della flotta (anzianità, tecnologia a bordo delle vetture, manutenzione, tipologia dei veicoli), la struttura della rete, le frequenze delle corse, l'informazione alla clientela sia in situazioni di regolarità del servizio (informativa alle fermate, tramite sito internet, libretti orari, regolamento di servizio, carta dei servizi ecc) che in situazioni particolari (modifiche degli orari, sciopero, interruzioni varie).
Il contratto di servizio disciplina l'aspetto economico tra le Parti. Con il contratto di servizio infatti, AMT svolge il servizio di trasporto pubblico nella città di Genova in cambio, da parte del Comune, di un corrispettivo a compensazione di tutte le prestazioni necessarie per un' adeguata esecuzione del servizio. Parallelamente il Comune s'impegna a favorire la prestazione del servizio intervenendo sulla mobilità urbana.
AMT gestisce una rete articolata e offre ai propri clienti modalità diverse di trasporto. Nel 2008 i clienti AMT hanno potuto contare su 138 linee di autobus, 1 linea di metropolitana, 2 funicolari, 10 ascensori, una ferrovia a cremagliera, 3 linee di servizio bus a chiamata, 22 servizi integrativi per le zone collinari e 1 servizio via mare Navebus. La rete nel suo complesso è lunga km 911 su gomma, di cui km 13,4 su rete filoviaria, km 7,9 su rotaia (metro e funicolari). Nel 2008 Amt ha prodotto 31,4 milioni di chilometri e trasportato 161,2 milioni di passeggeri.


La copertura oraria e l'offerta di servizio

Il servizio è garantito tutti i giorni dell'anno e si cerca di limitare il disagio nel caso di situazioni eccezionali e imprevedibili come interruzioni stradali o particolari condizioni come i fenomeni meteorologici o le manifestazioni di piazza.

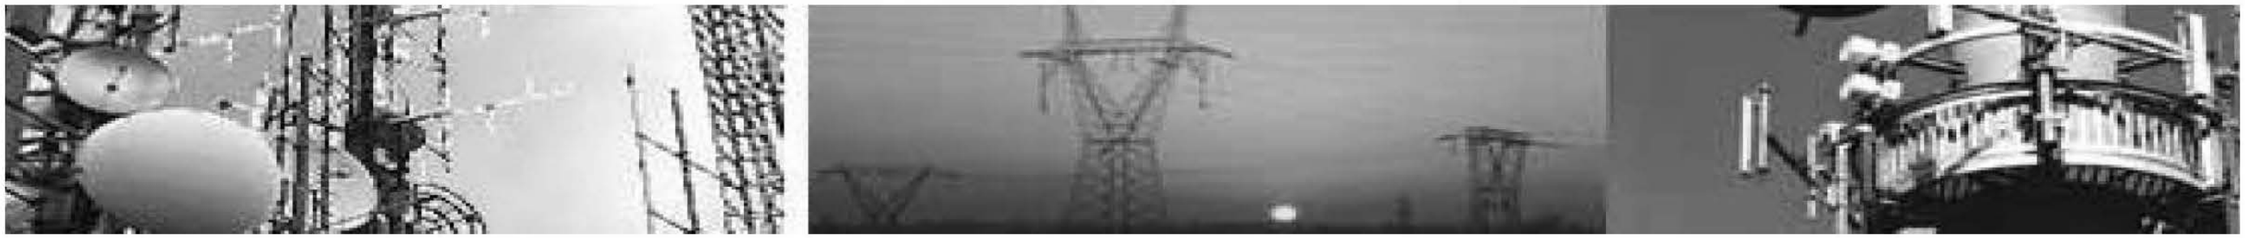

Sommario

Recepimento, aggiornamento e integrazione della descrizione fondativa del PTC provinciale 554
Acqua....554
Rete fognaria e impianti di depurazione 554
Elettrodotti....557
Oleodotti 558
Antenne GSM....558
Logistica delle aziende di servizio cittadino....558
AMIU....558
ASTER....562
IRIDE (EX AMGA) 565
AMT 567
Genova Città Digitale 572
L'infrastruttura di Rete a Genova 572
Servizi Wi-Fi 572
Altri Servizi Wi-Fi 573
Sintesi degli elementi fondativi e azioni....574
Tunnel per alloggiamento di servizi....574
Elettrodotti: Interramento reti aeree....574
Trattamento scarichi 574
Trattamento rifiuti 574
Reti infotelematiche 574
Città digitale: Rete metropolitana wireless 574
Sommario....575

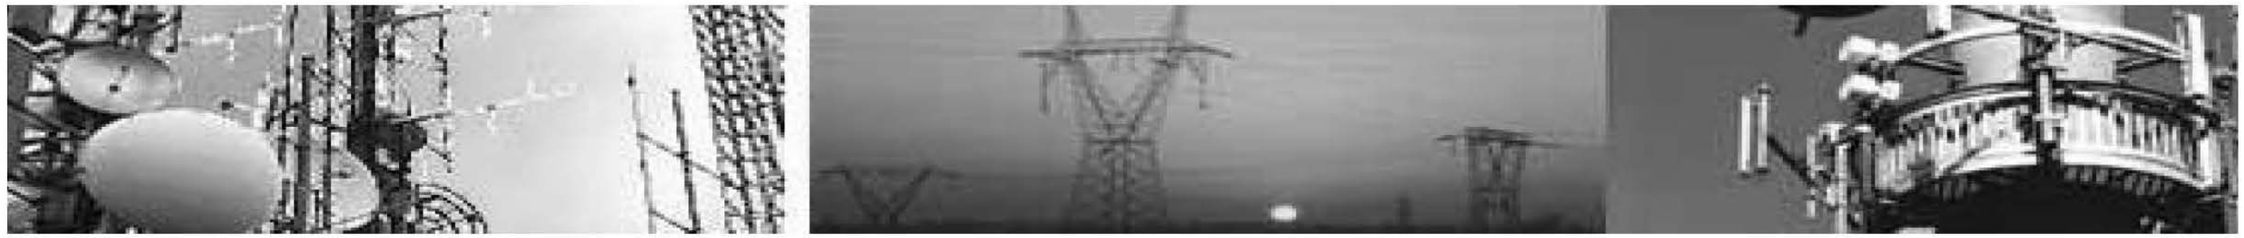

Sommario

Recepimento, aggiornamento e integrazione della descrizione fondativa del PTC provinciale 554

Acqua 554

Rete fognaria e impianti di depurazione 554

Elettrodotti 557

Oleodotti 558

Antenne GSM 558

Logistica delle aziende di servizio cittadino 558

AMIU 558

ASTER 562

IREN (EX AMGA) 565

AMT 567

Genova Città Digitale 572

L'infrastruttura di Rete a Genova 572

Servizi Wi-Fi 572

Altri Servizi Wi-Fi 573

Sintesi degli elementi fondativi e azioni 574

Tunnel per alloggiamento di servizi 574

Elettrodotti: Interramento reti aeree 574

Trattamento scarichi 574

Trattamento rifiuti 574


Reti infotelematiche 574

Città digitale: Rete metropolitana wireless 574


Sommario 575

Municipio I - CENTRO EST

OSSERVAZIONE N. 807

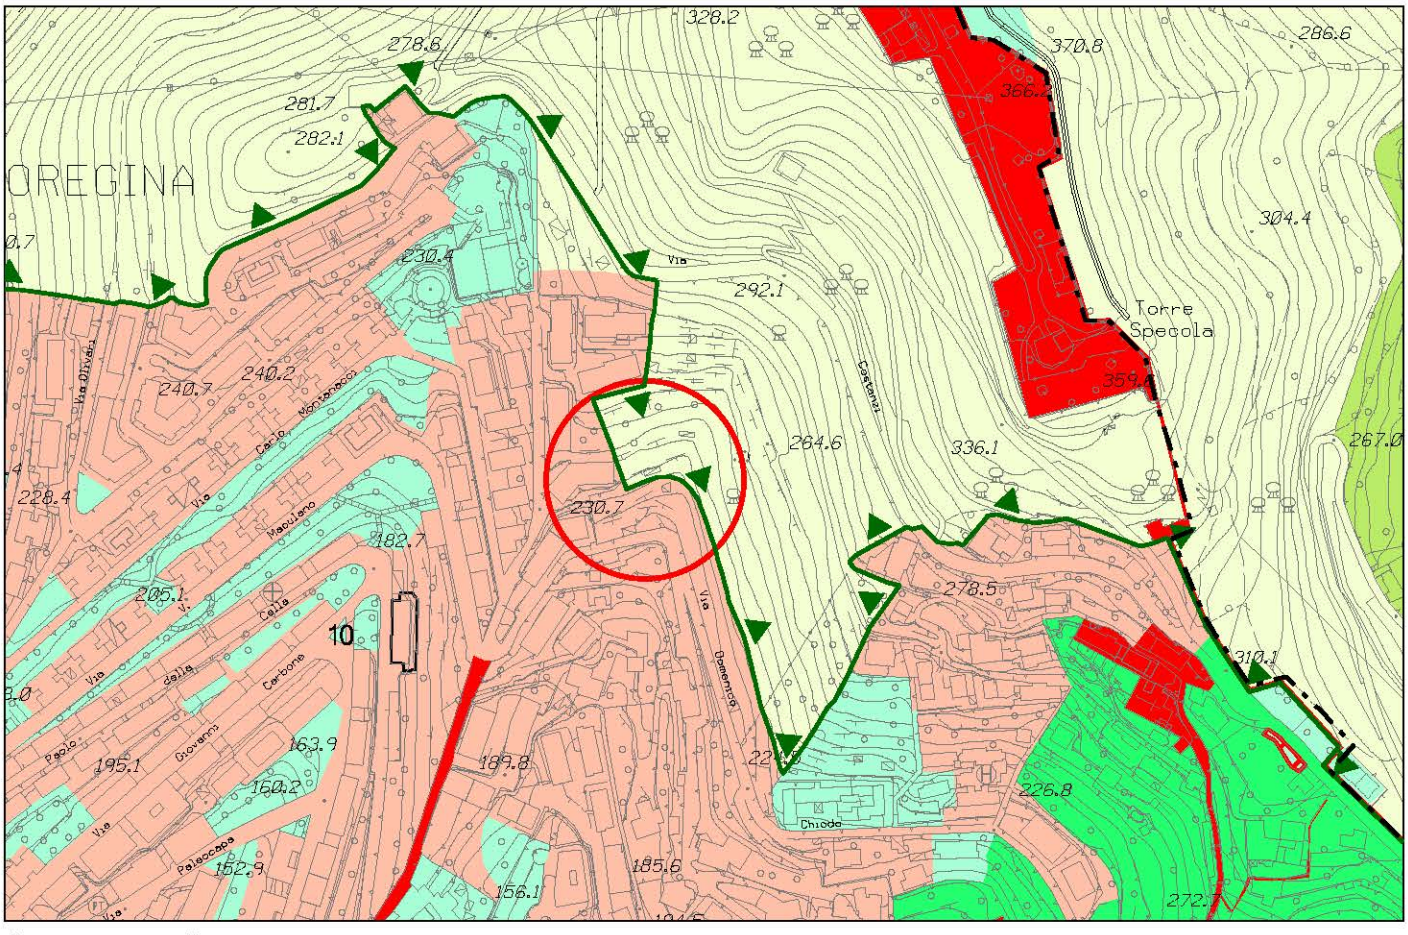

Stralcio P.U.C. Assetto Urbanistico - elaborazione conseguente ai pareri sovraordinati

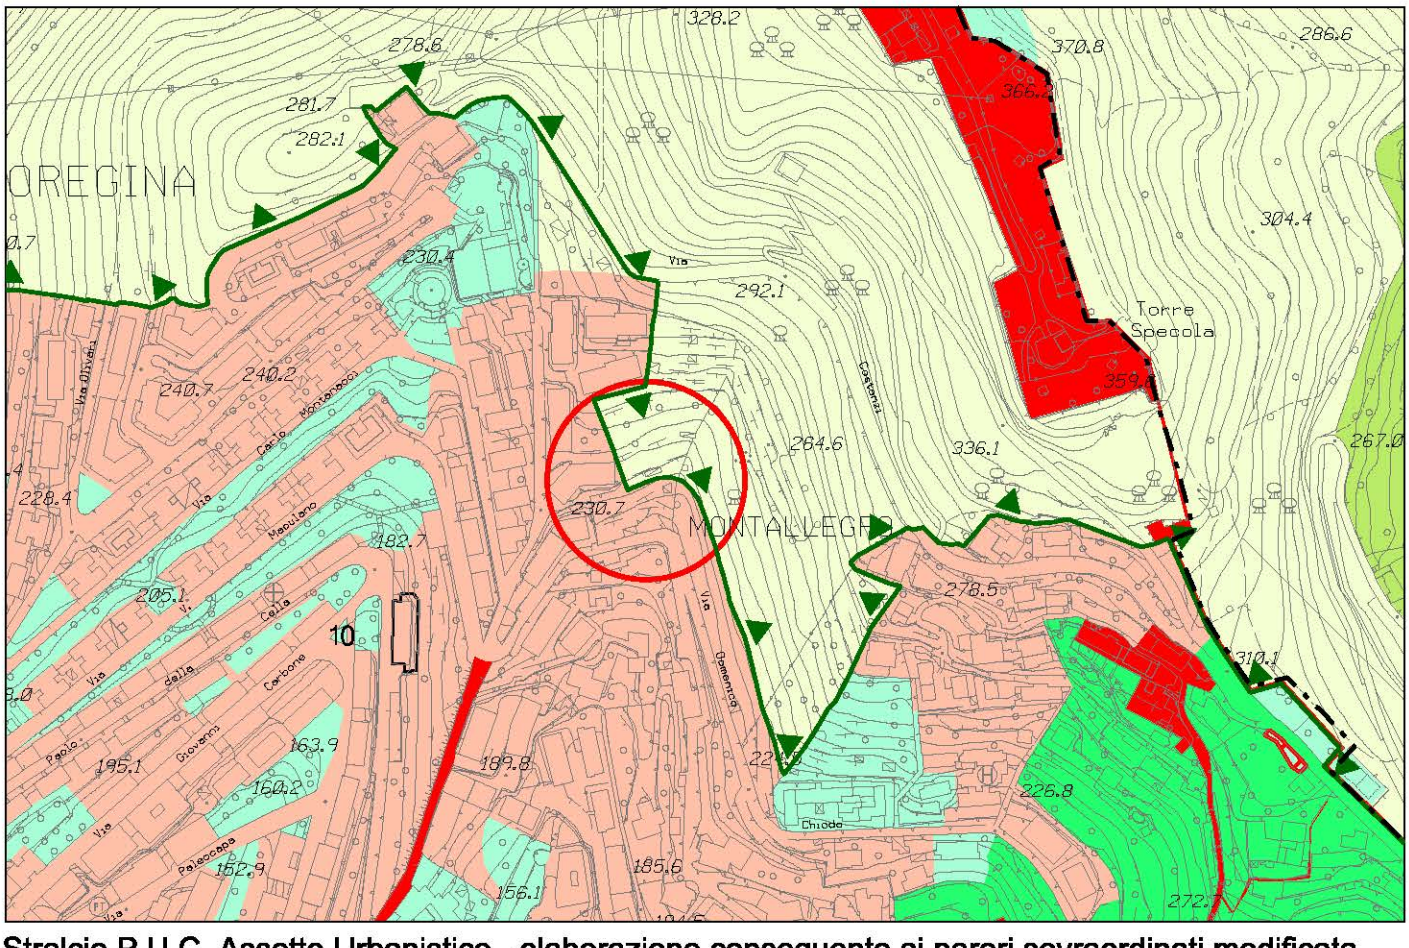


Stralcio P.U.C. Assetto Urbanistico - elaborazione conseguente ai pareri sovraordinati modificata


foglio 28 - scala 1 : 5.000

Municipio I - Centro Est

OSSERVAZIONE N. 807

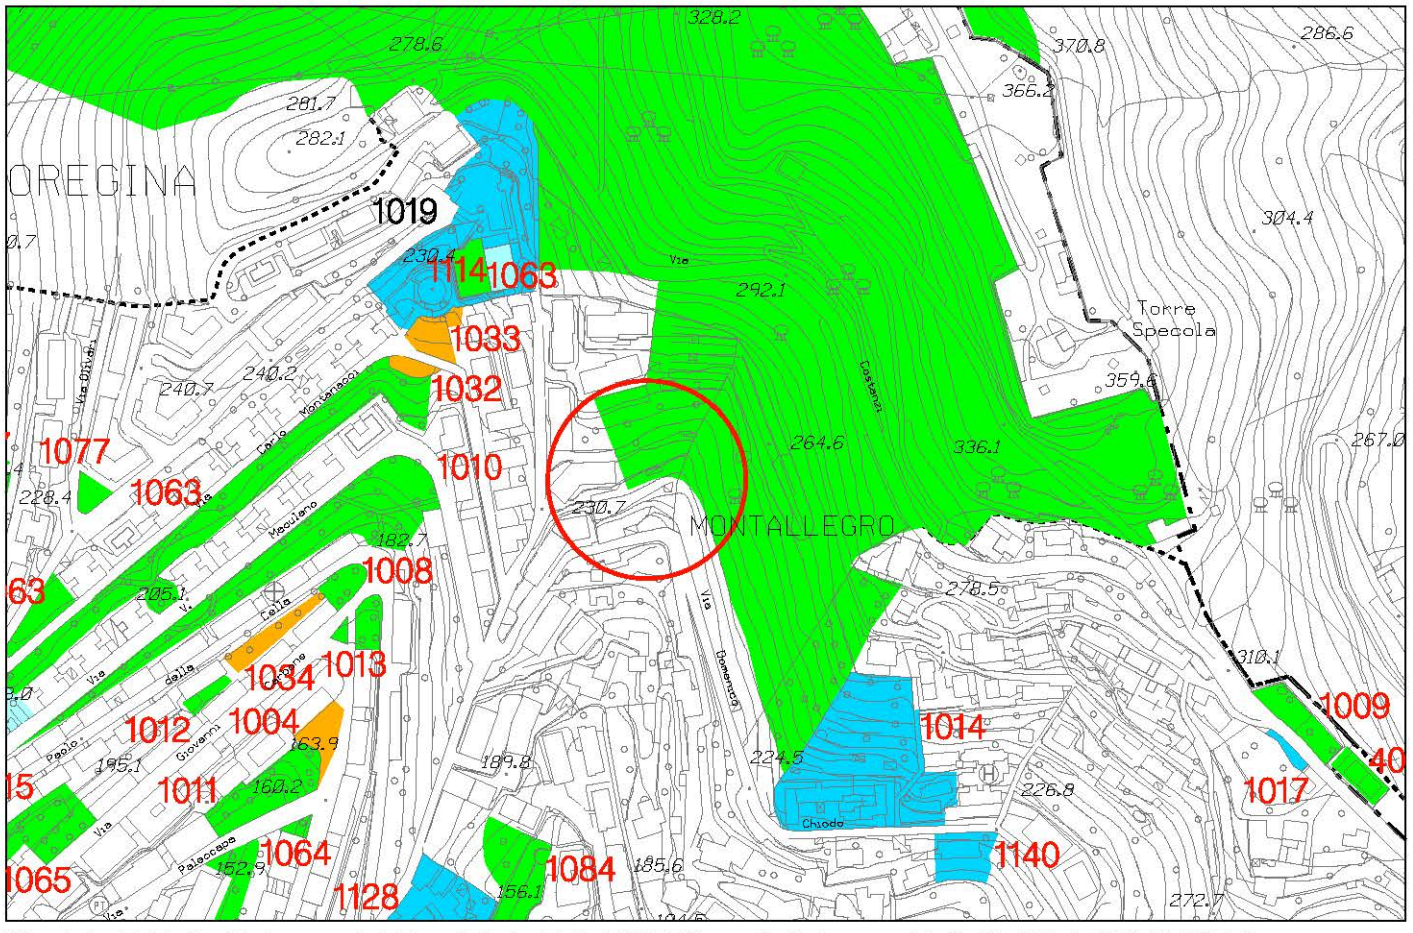

Stralcio P.U.C. Sistema dei Servizi Pubblici SIS-S - adottato con D.C.C. 92 del 7/12/2011

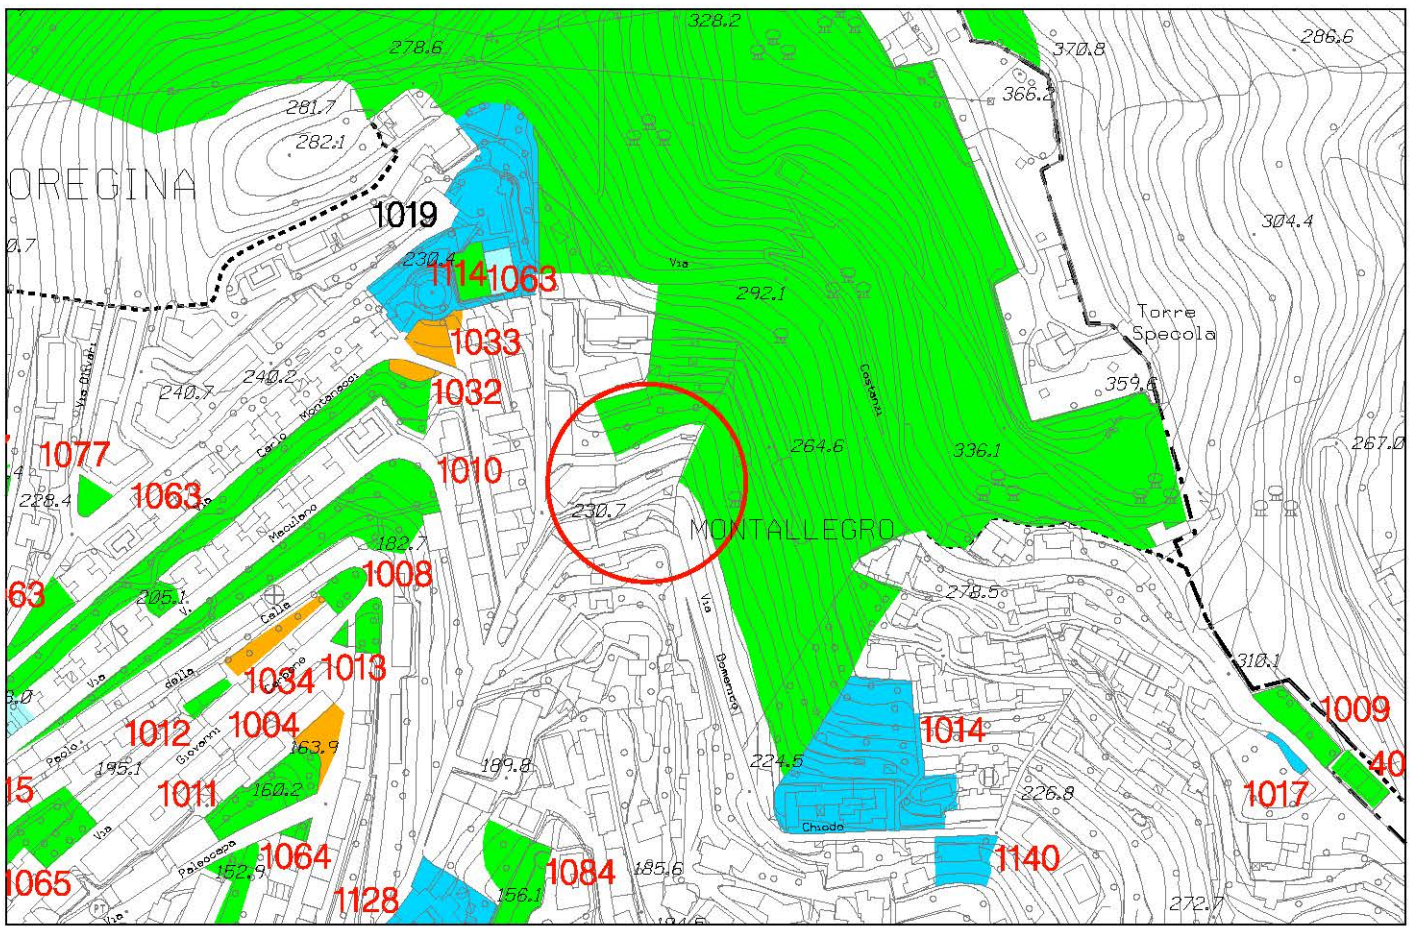


Stralcio P.U.C. Sistema dei Servizi Pubblici SIS-S modificato


foglio 28 - scala 1 : 5.000

Municipio IV - MEDIA VAL BISAGNO

OSSERVAZIONE N. 808

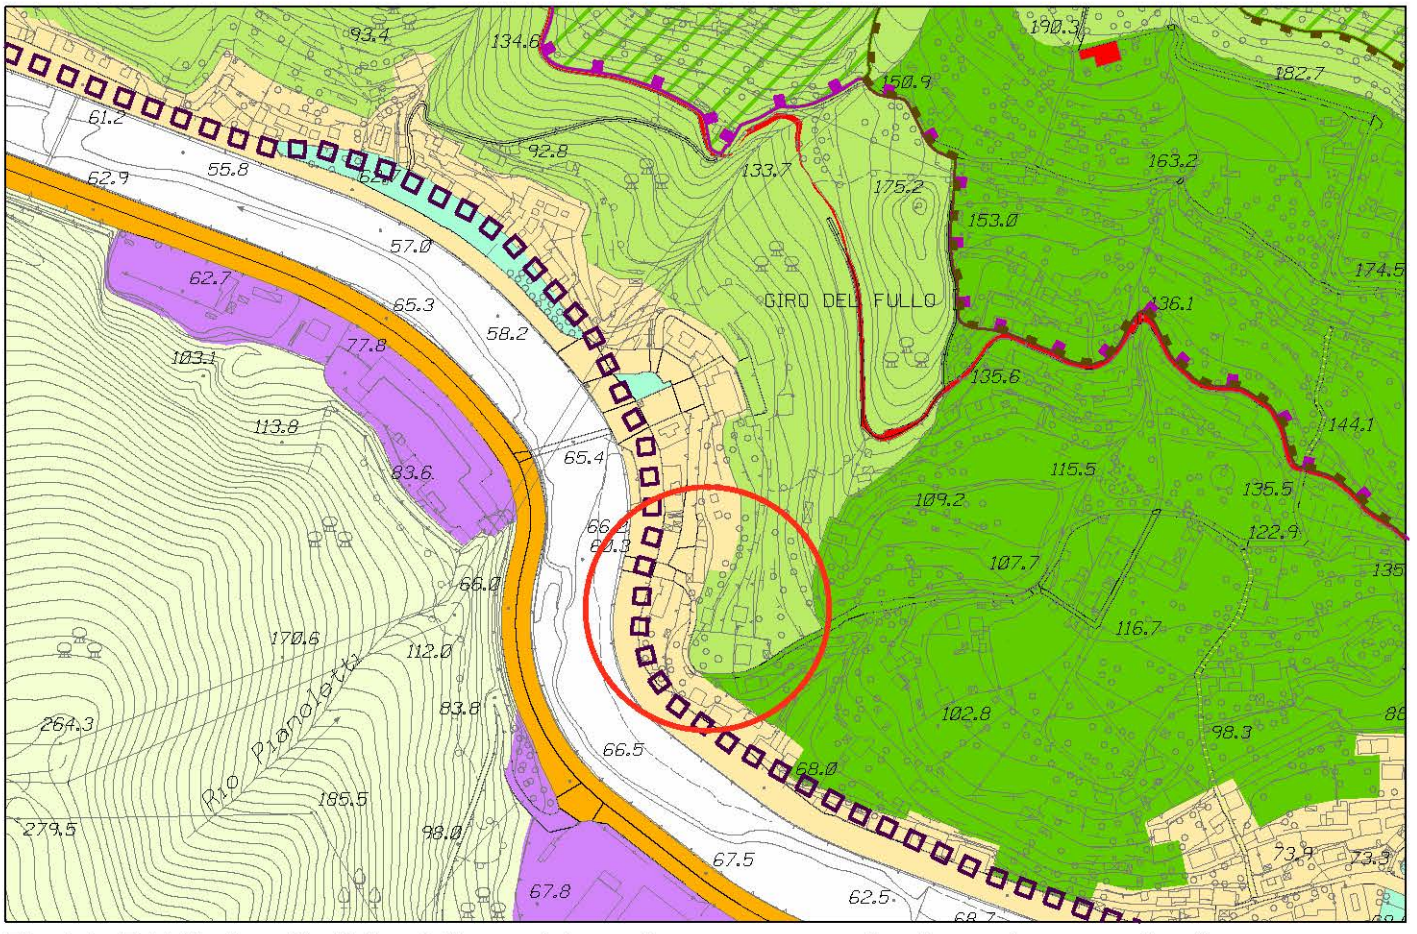

Stralcio P.U.C. Assetto Urbanistico - elaborazione conseguente ai pareri sovraordinati

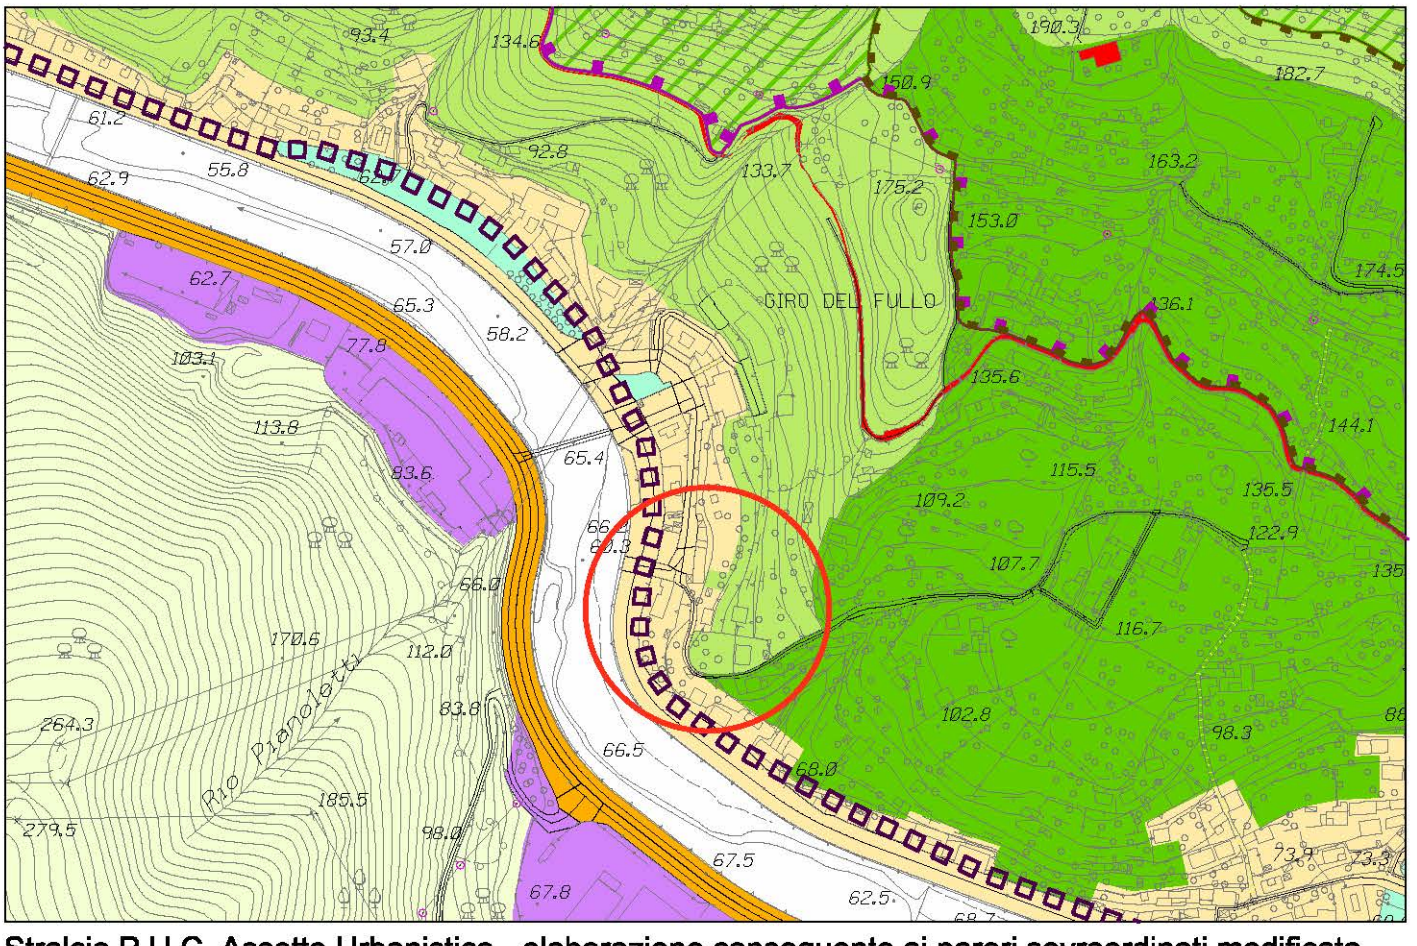


Stralcio P.U.C. Assetto Urbanistico - elaborazione conseguente ai pareri sovraordinati modificata


foglio 19 - scala 1 : 5.000

Municipio VIII - MEDIO LEVANTE

OSSERVAZIONE N. 809

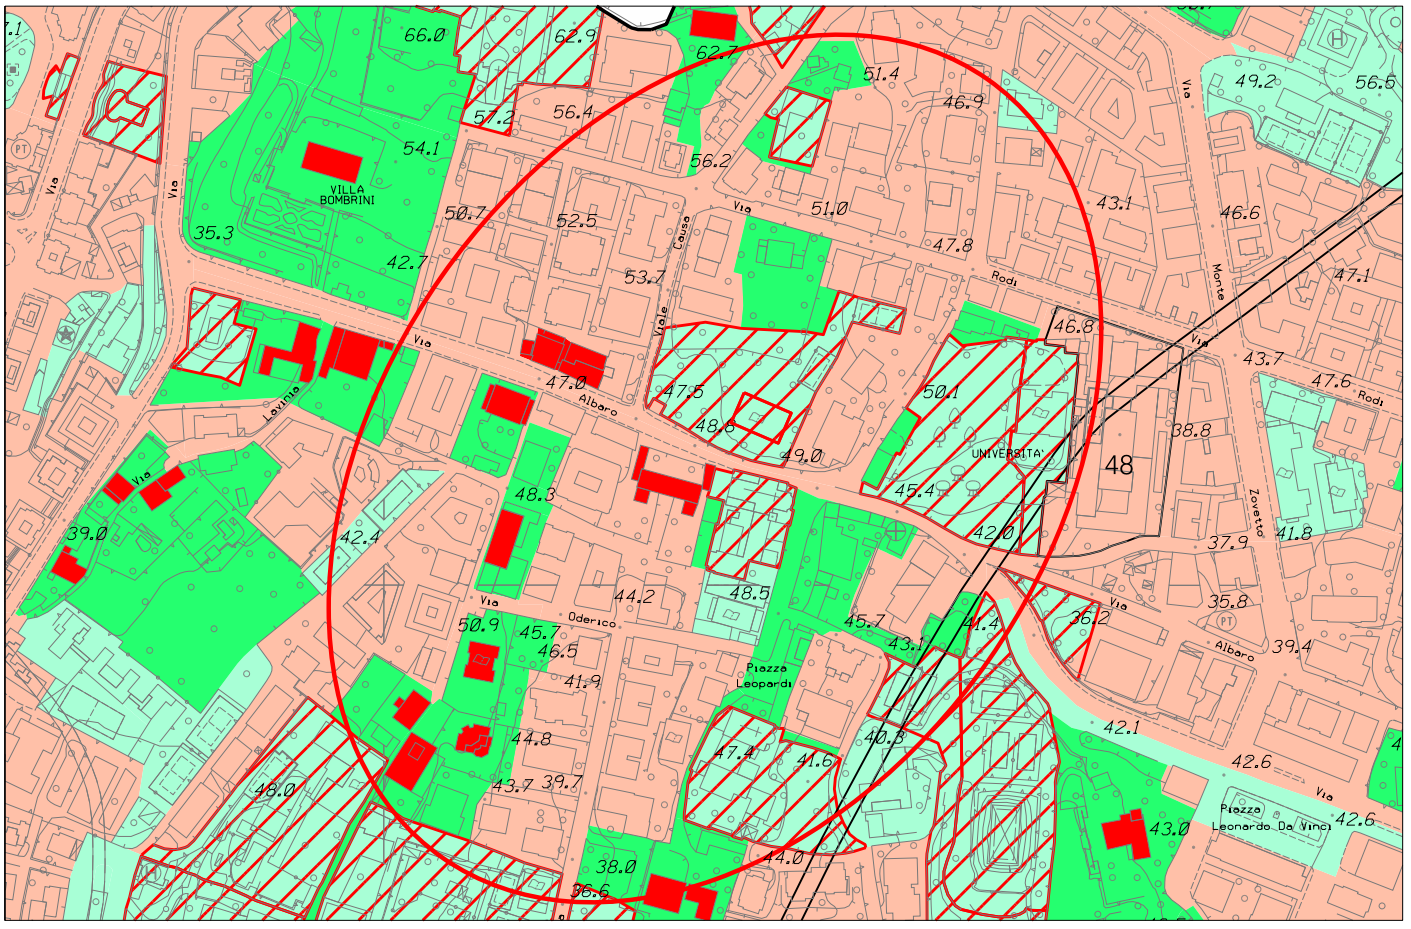

Stralcio P.U.C. Assetto Urbanistico - elaborazione conseguente ai pareri sovraordinati

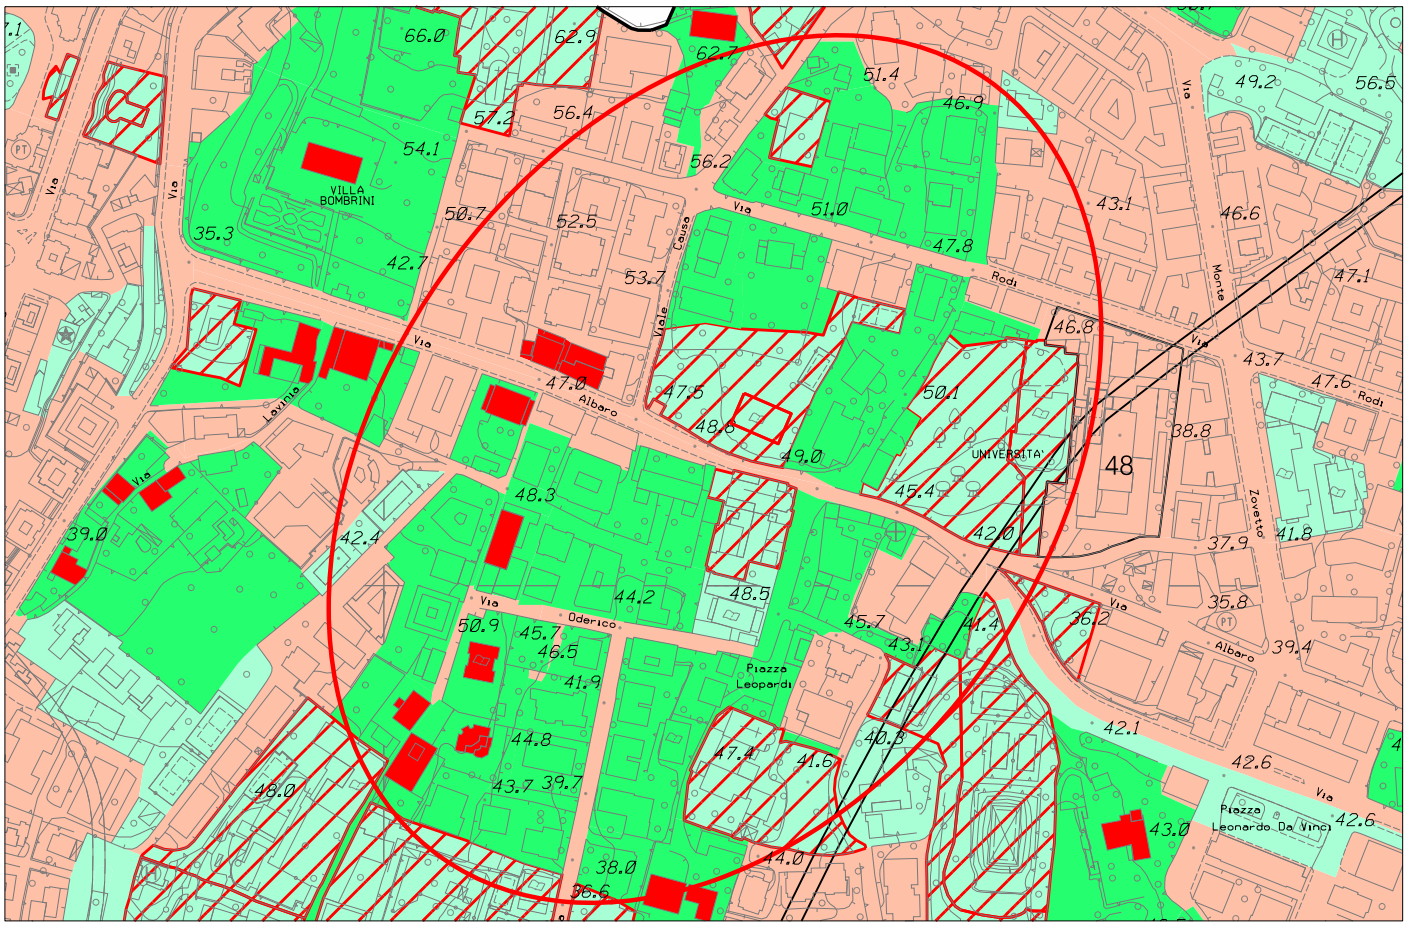


Stralcio P.U.C. Assetto Urbanistico - elaborazione conseguente ai pareri sovraordinati modificata


fogli 39, 44 - scala 1 : 5.000

Municipio VI - MEDIO PONENTE

OSSERVAZIONE N. 818

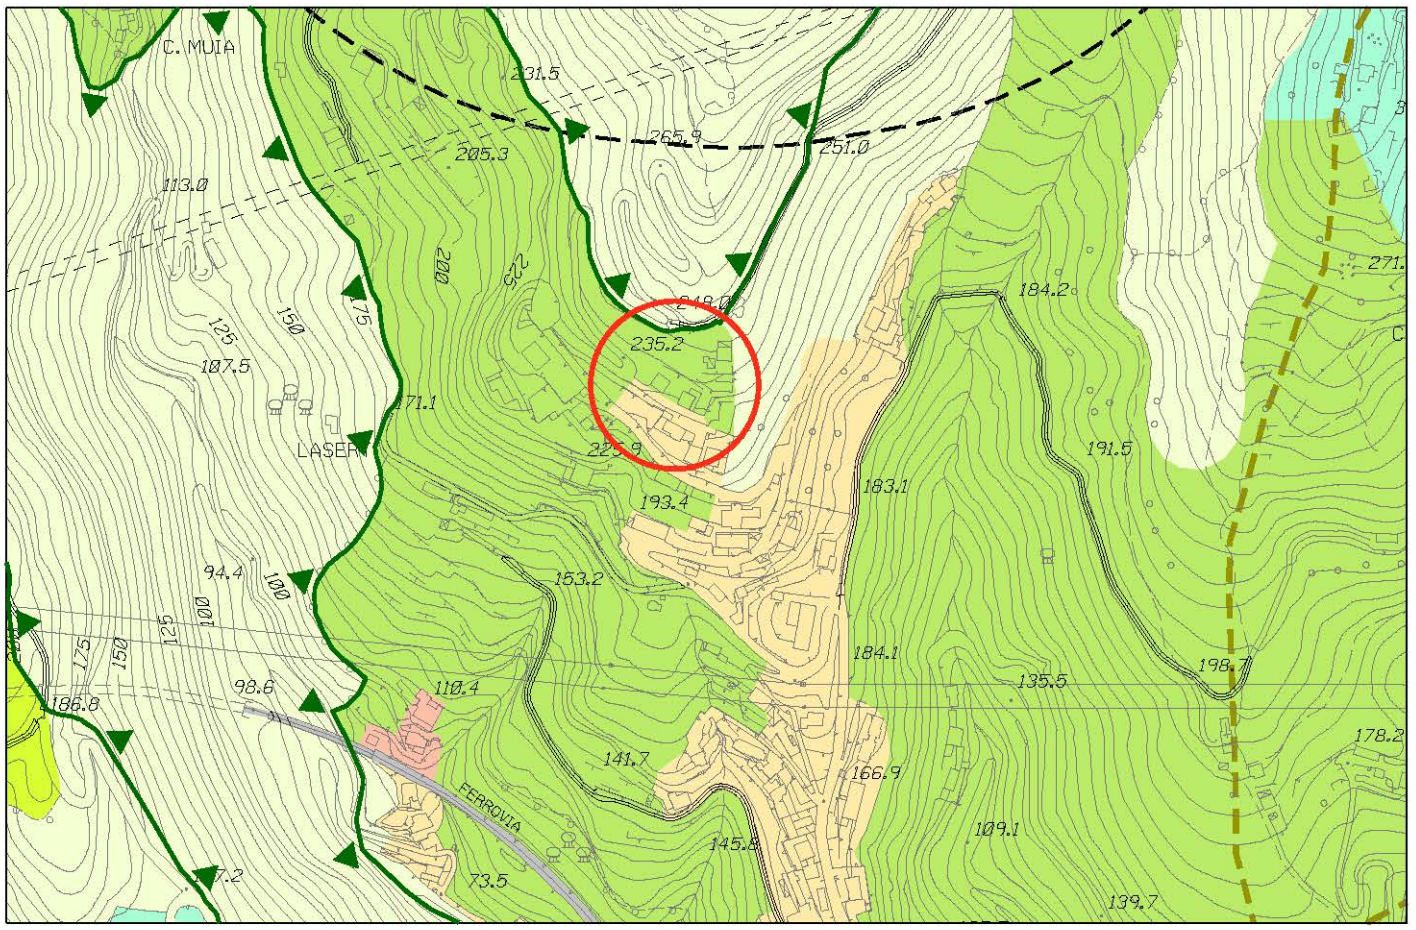

Stralcio P.U.C. Assetto Urbanistico - elaborazione conseguente ai pareri sovraordinati

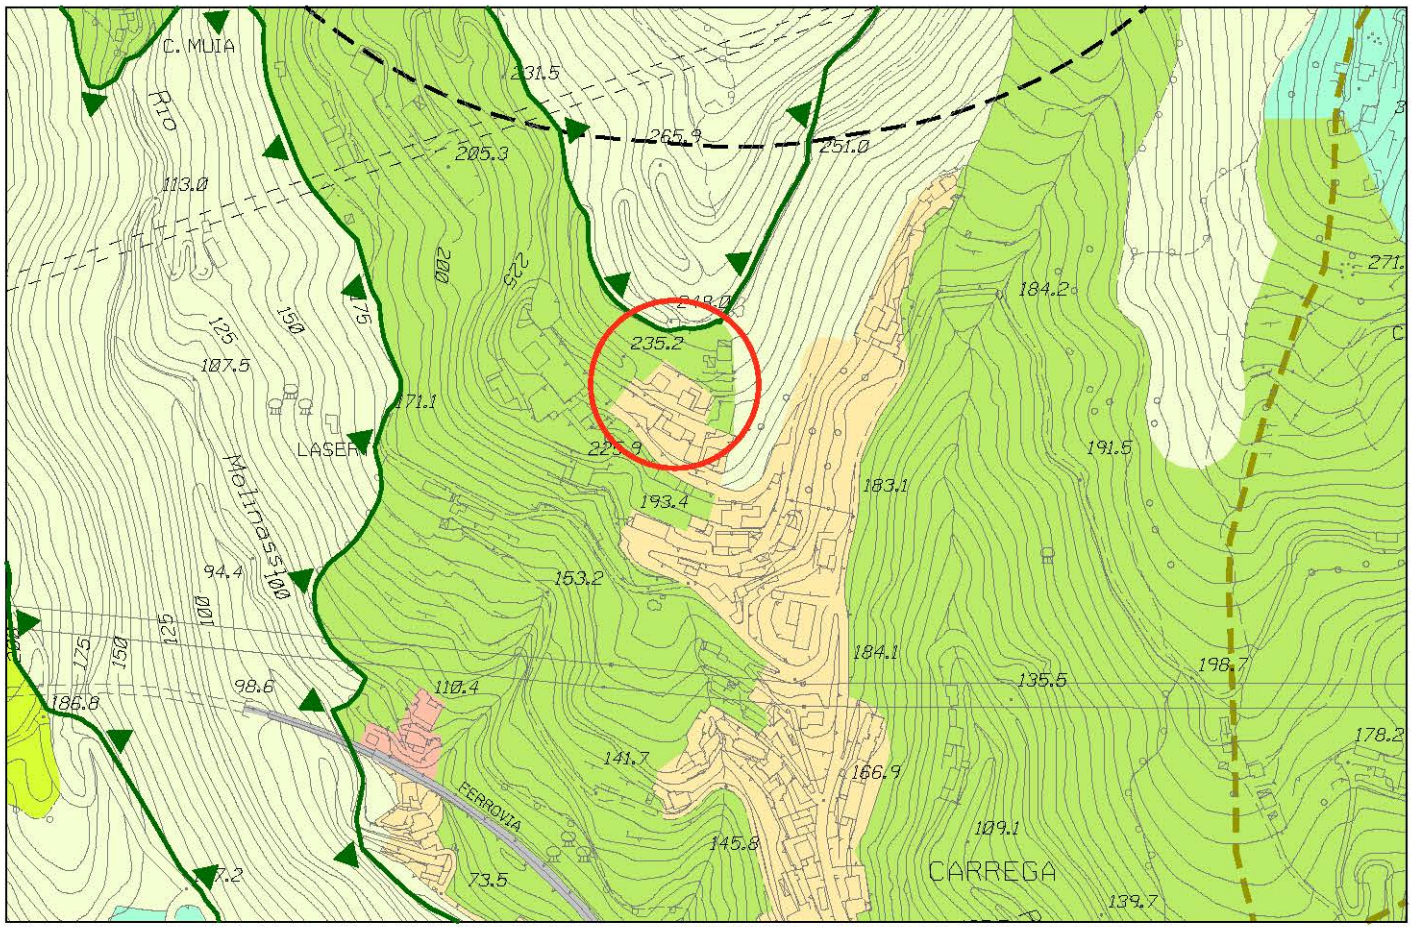


Stralcio P.U.C. Assetto Urbanistico - elaborazione conseguente ai pareri sovraordinati modificata


foglio 26 - scala 1 : 5.000

Municipio IV - MEDIA VAL BISAGNO

OSSERVAZIONE N. 826

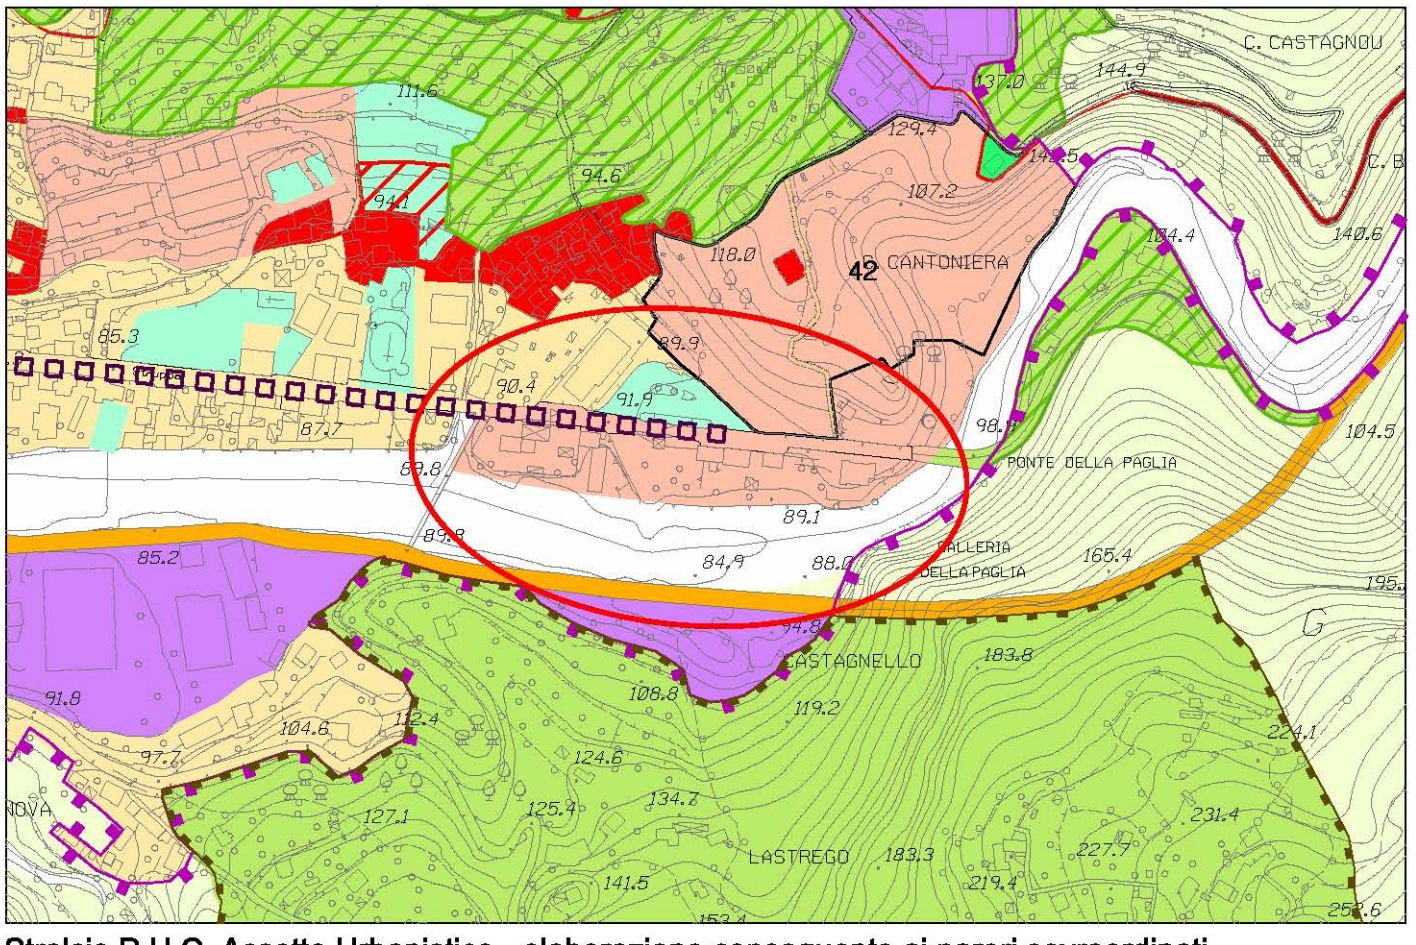

Stralcio P.U.C. Assetto Urbanistico - elaborazione conseguente ai pareri sovraordinati

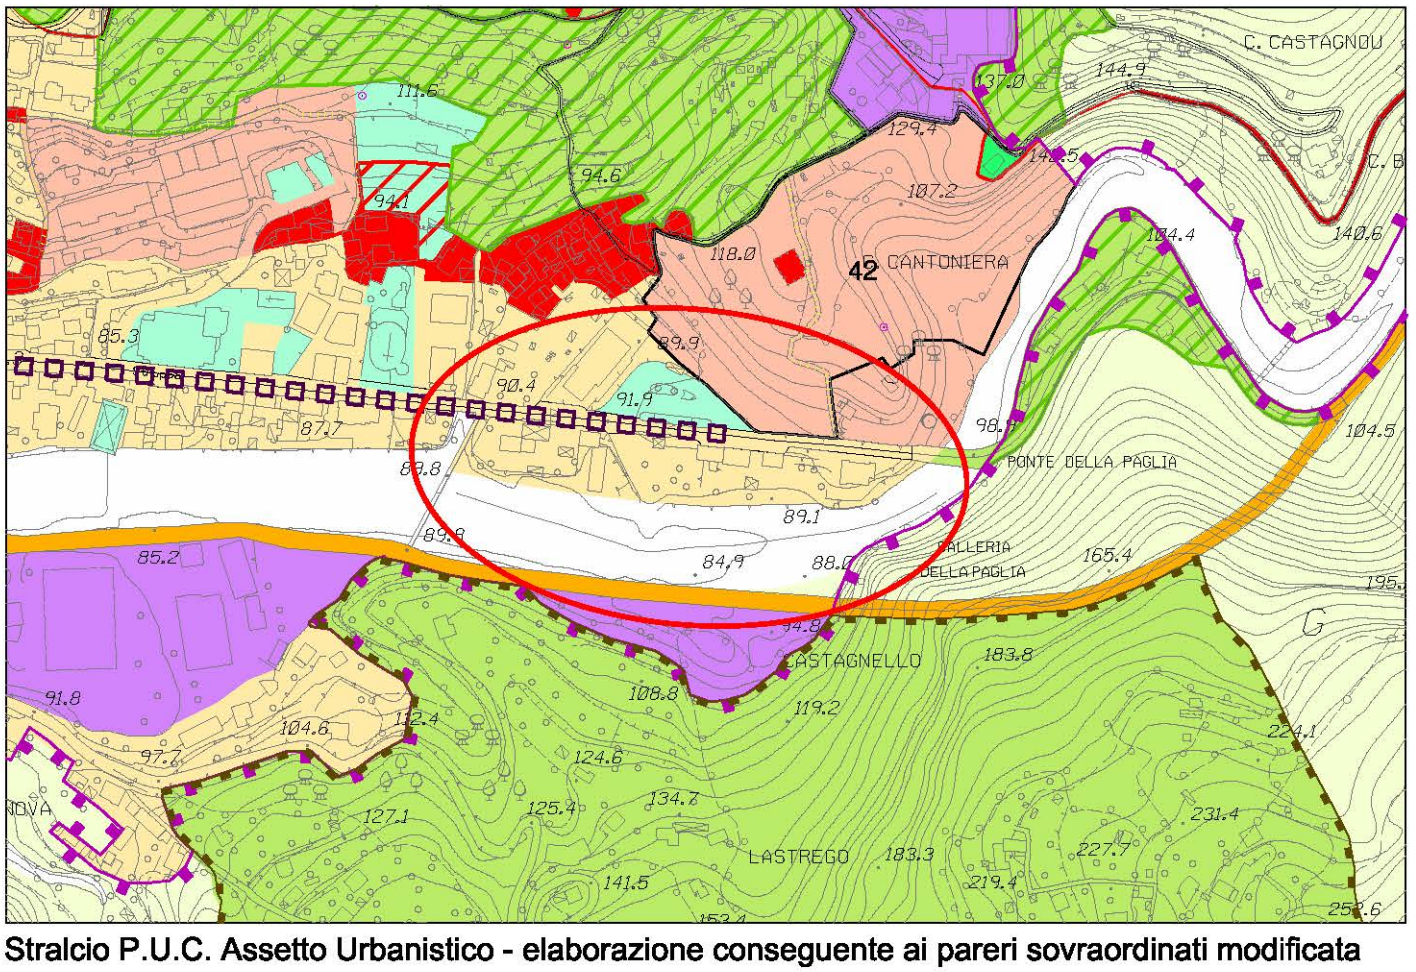


Stralcio P.U.C. Assetto Urbanistico - elaborazione conseguente ai pareri sovraordinati modificata

foglio 20 - scala 1 : 5.000

Municipio II - CENTRO OVEST

OSSERVAZIONE N. 831

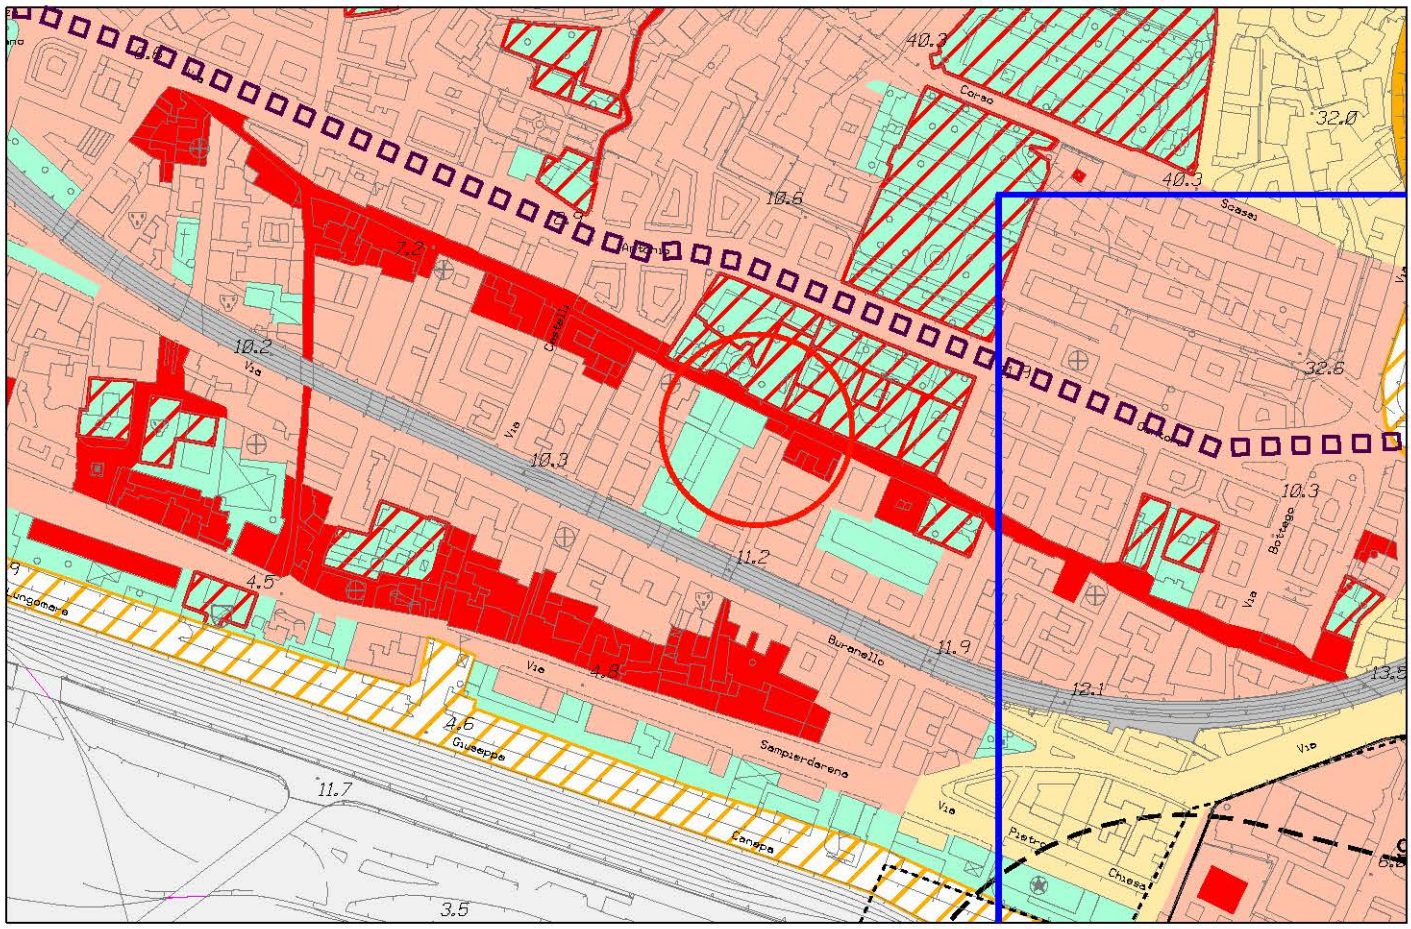

Stralcio P.U.C. Assetto Urbanistico - elaborazione conseguente ai pareri sovraordinati




Stralcio P.U.C. Assetto Urbanistico - elaborazione conseguente ai pareri sovraordinati modificata


foglio 37 - scala 1 : 5.000

Municipio II - Centro Ovest

OSSERVAZIONE N. 831

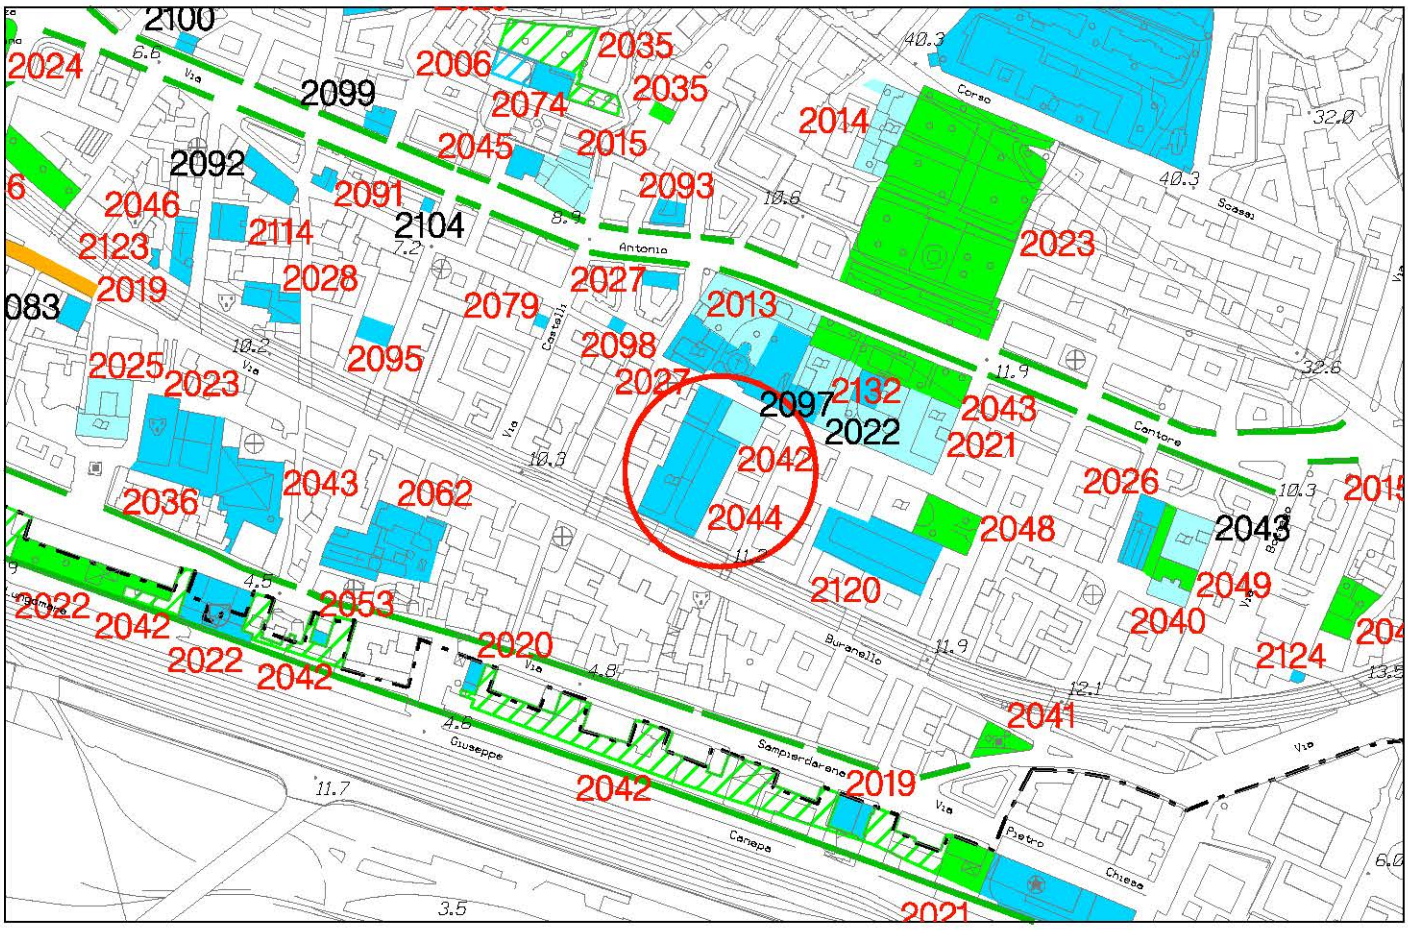

Stralcio P.U.C. Sistema dei Servizi Pubblici SIS-S - adottato con D.C.C. 92 del 7/12/2011

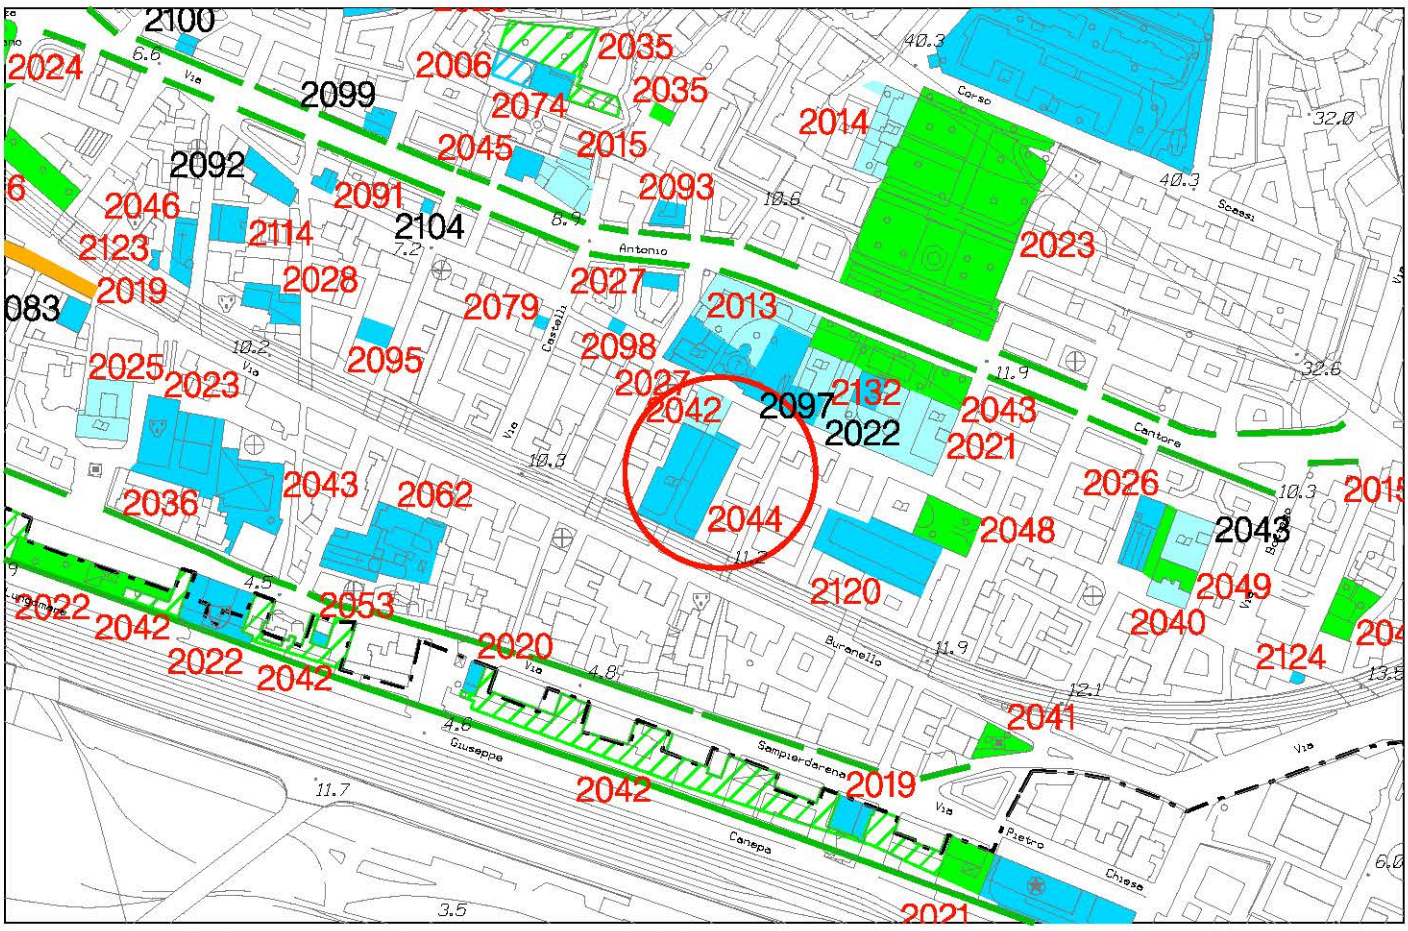


Stralcio P.U.C. Sistema dei Servizi Pubblici SIS-S modificato


foglio 37 - scala 1 : 5.000

Municipio IV - MEDIA VAL BISAGNO

OSSERVAZIONE N. 836

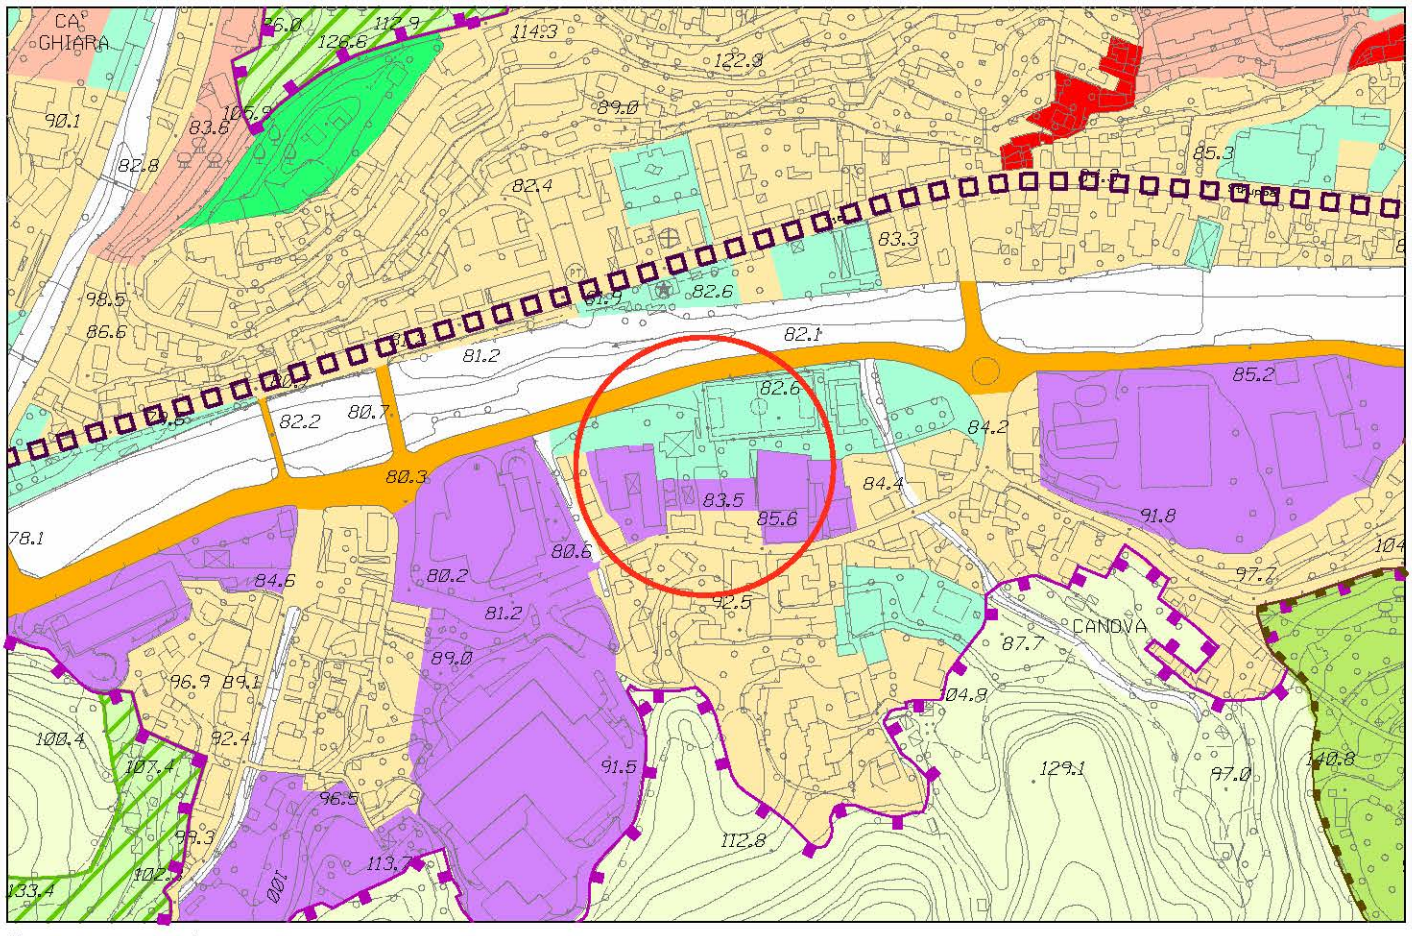

Stralcio P.U.C. Assetto Urbanistico - elaborazione conseguente ai pareri sovraordinati

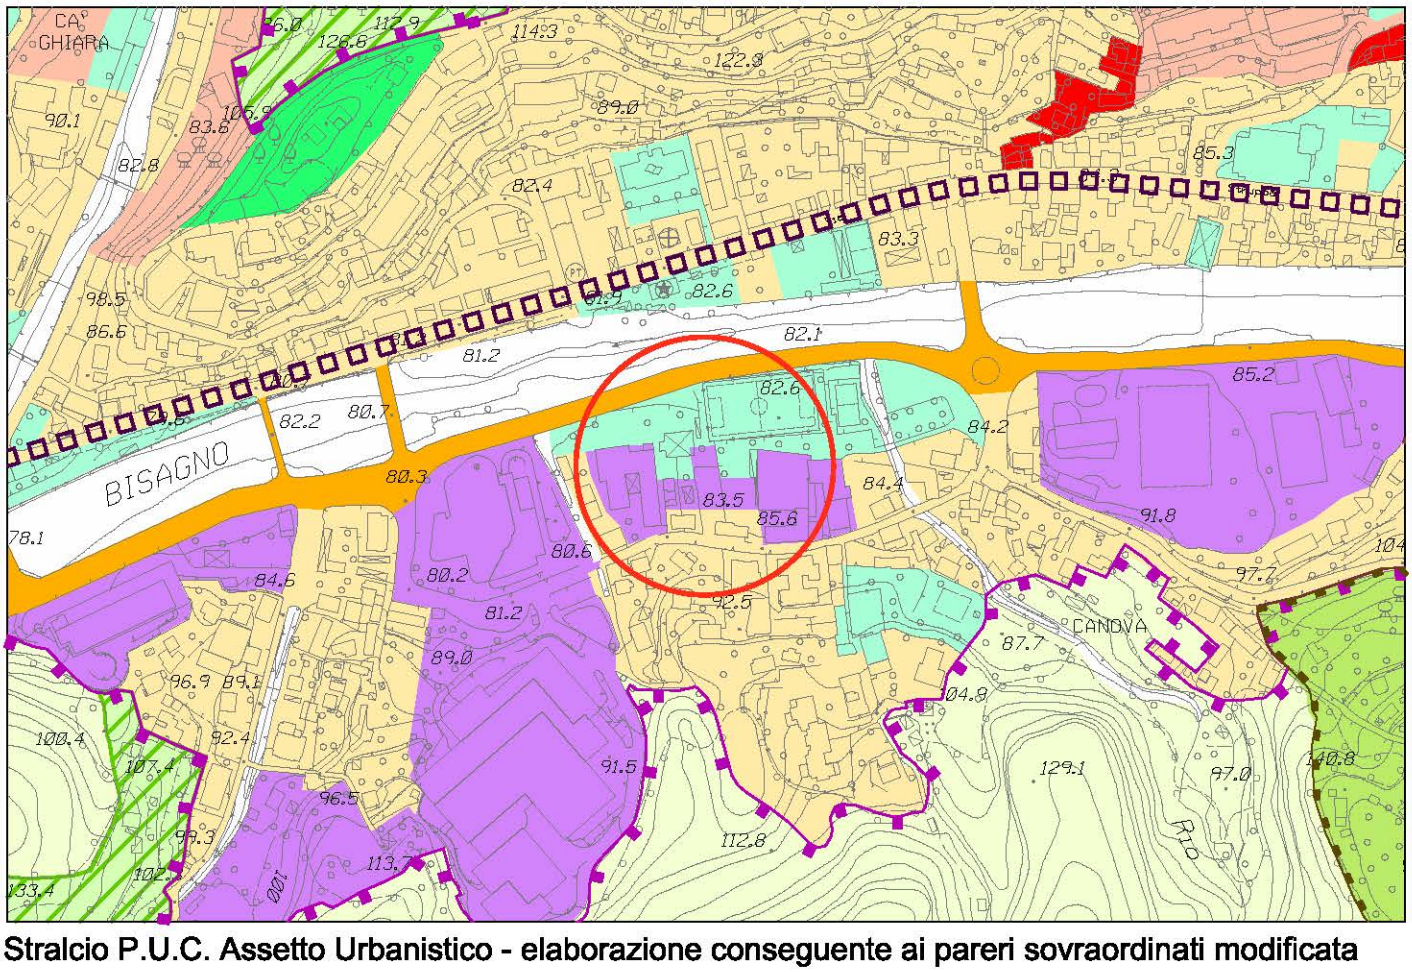


Stralcio P.U.C. Assetto Urbanistico - elaborazione conseguente ai pareri sovraordinati modificata


foglio 30 - scala 1 : 5.000

Municipio IV - Media Valbisagno

OSSERVAZIONE N. 836

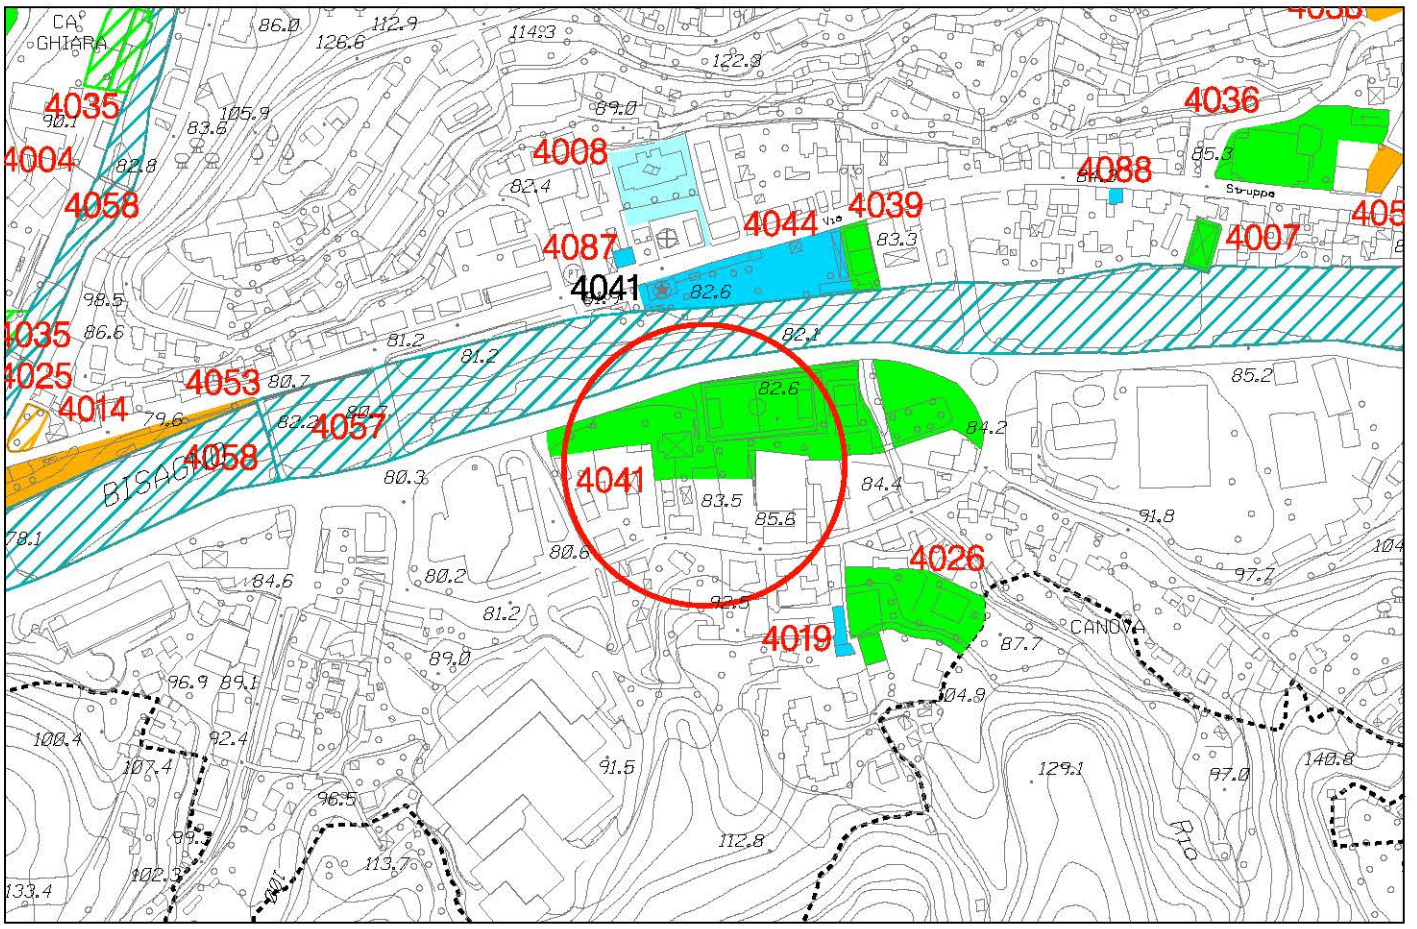

Stralcio P.U.C. Sistema dei Servizi Pubblici SIS-S - adottato con D.C.C. 92 del 7/12/2011

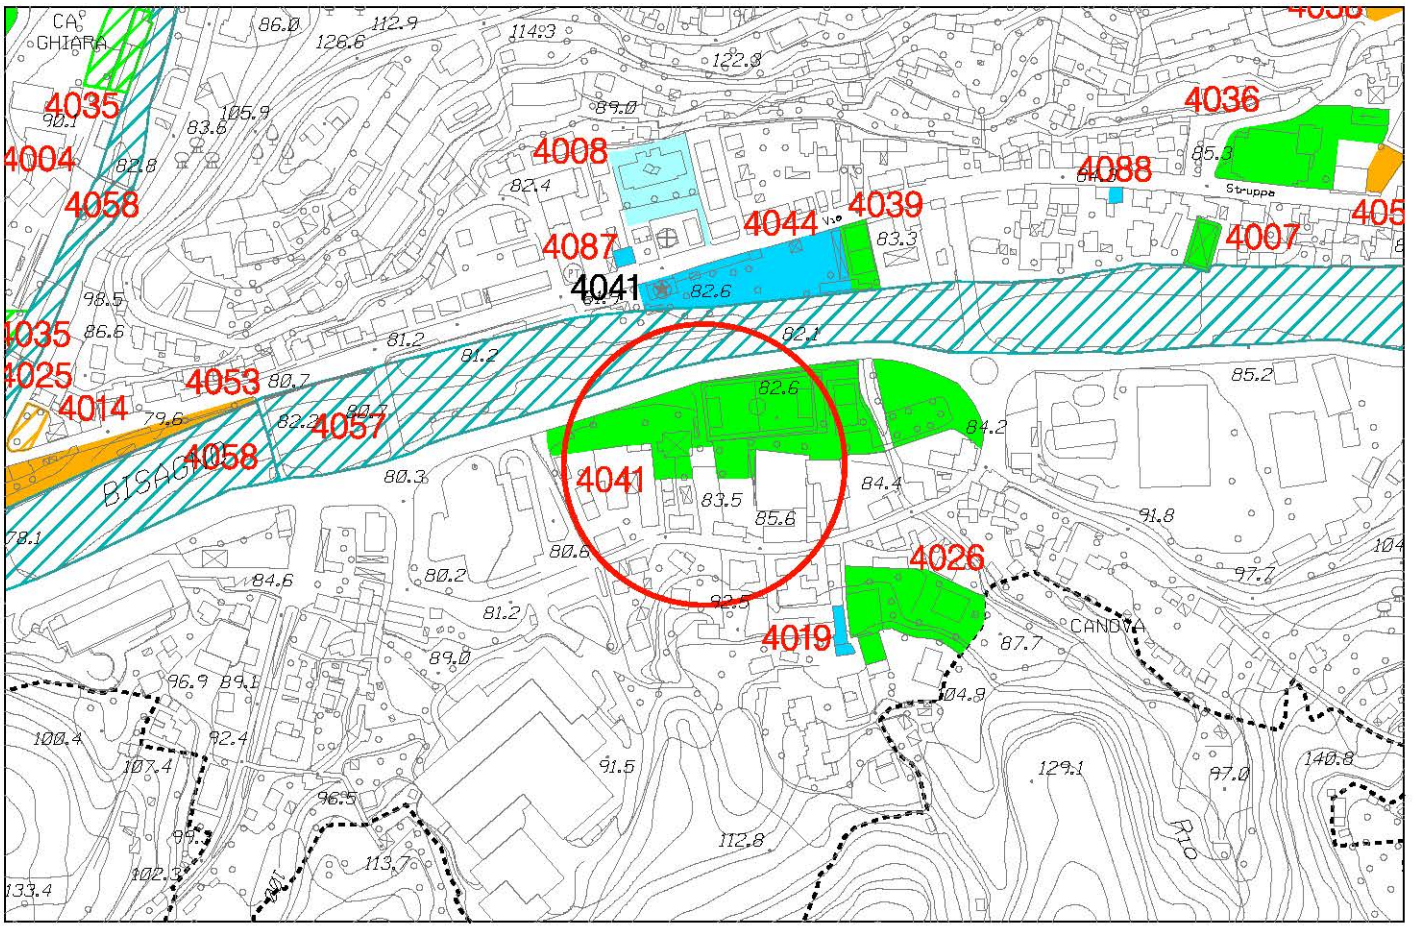


Stralcio P.U.C. Sistema dei Servizi Pubblici SIS-S modificato


foglio 30 - scala 1 : 5.000

Municipio IV - Media Valbisagno

OSSERVAZIONE N. 837

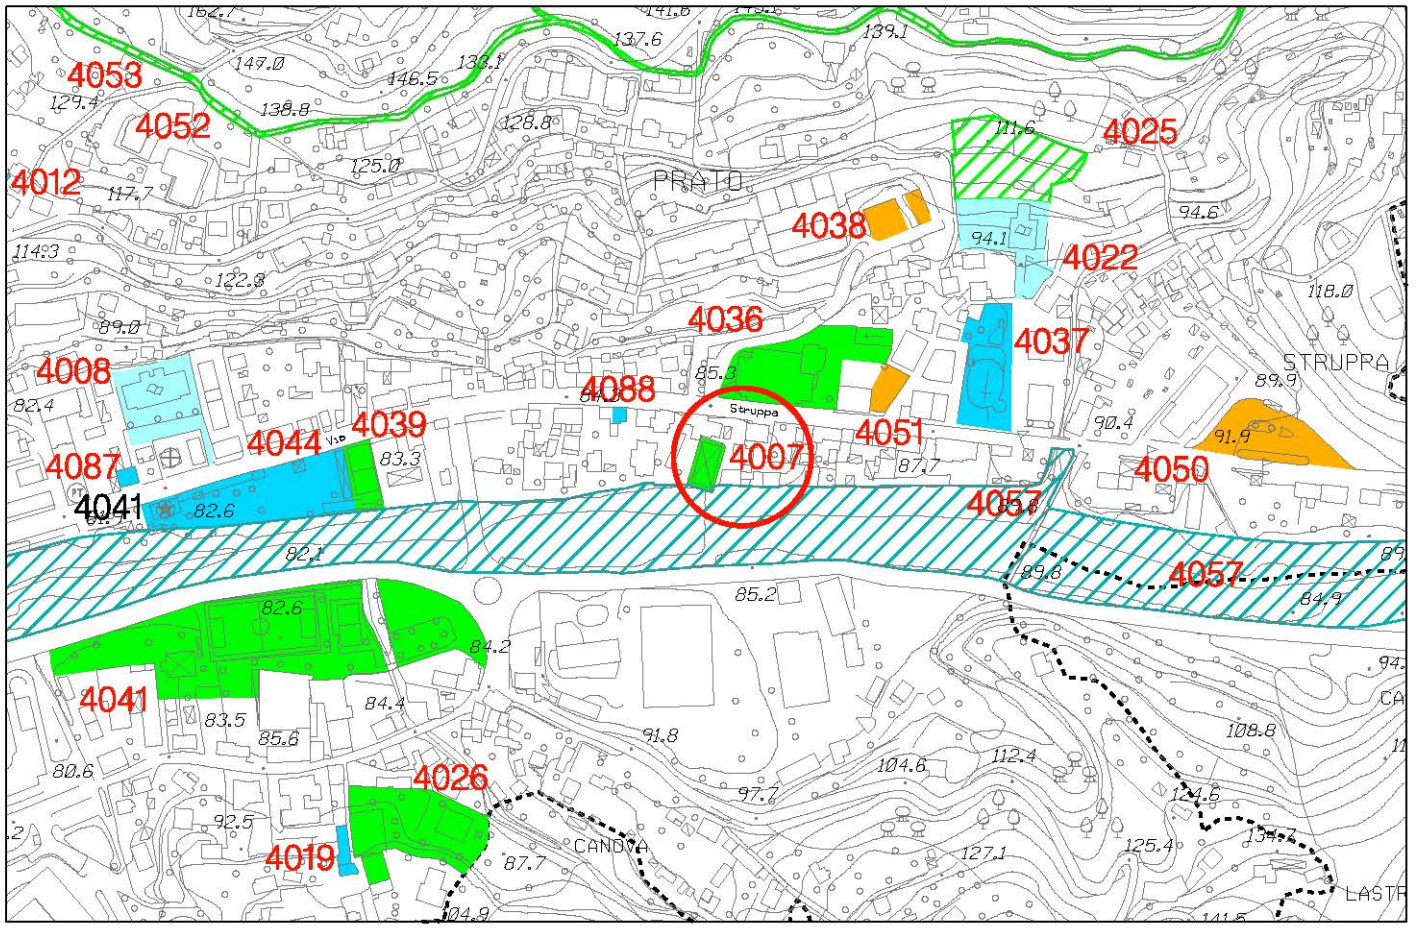

Stralcio P.U.C. Sistema dei Servizi Pubblici SIS-S - adottato con D.C.C. 92 del 7/12/2011

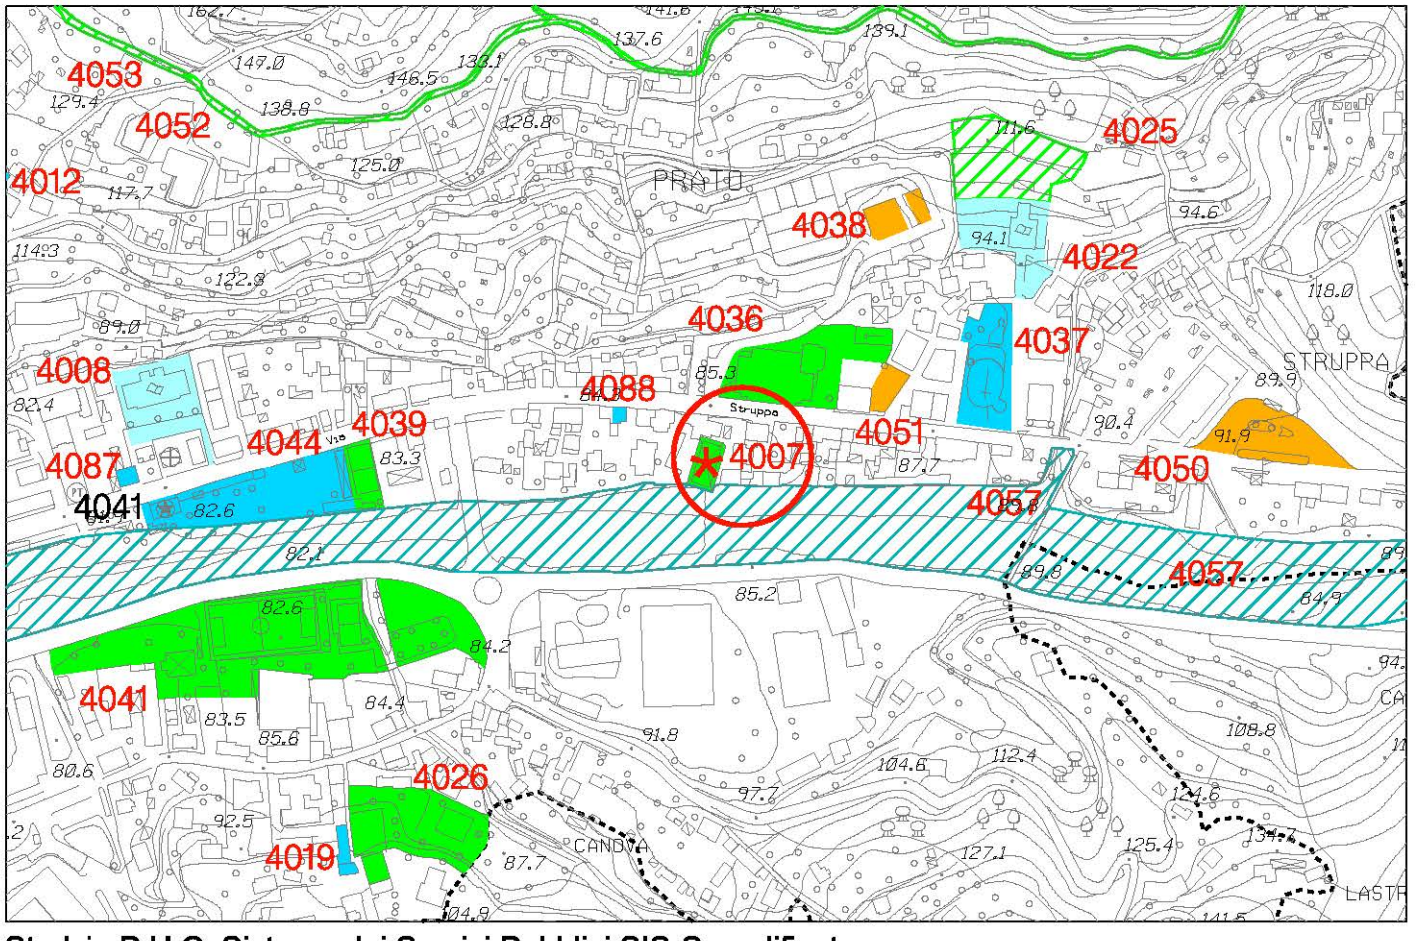


Stralcio P.U.C. Sistema dei Servizi Pubblici SIS-S modificato


foglio 20 - scala 1 : 5.000

Municipio IV - Media Val Bisagno

OSSERVAZIONE N. 839 - Sub 1

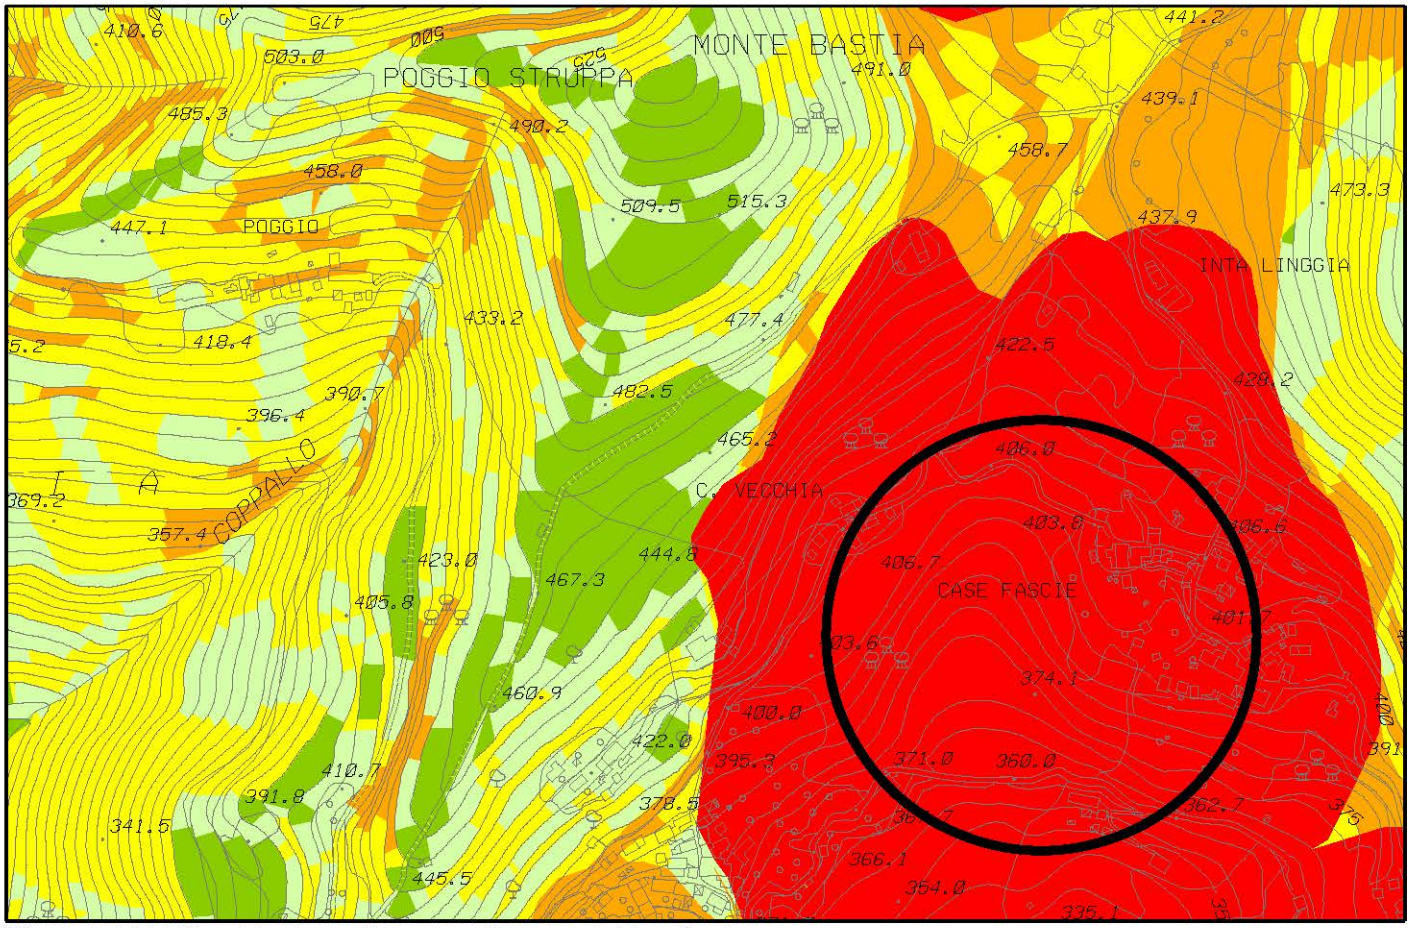

Stralcio P.U.C. - Zonizzazione geologica del territorio -
elaborazione conseguente ai pareri sovraordinati

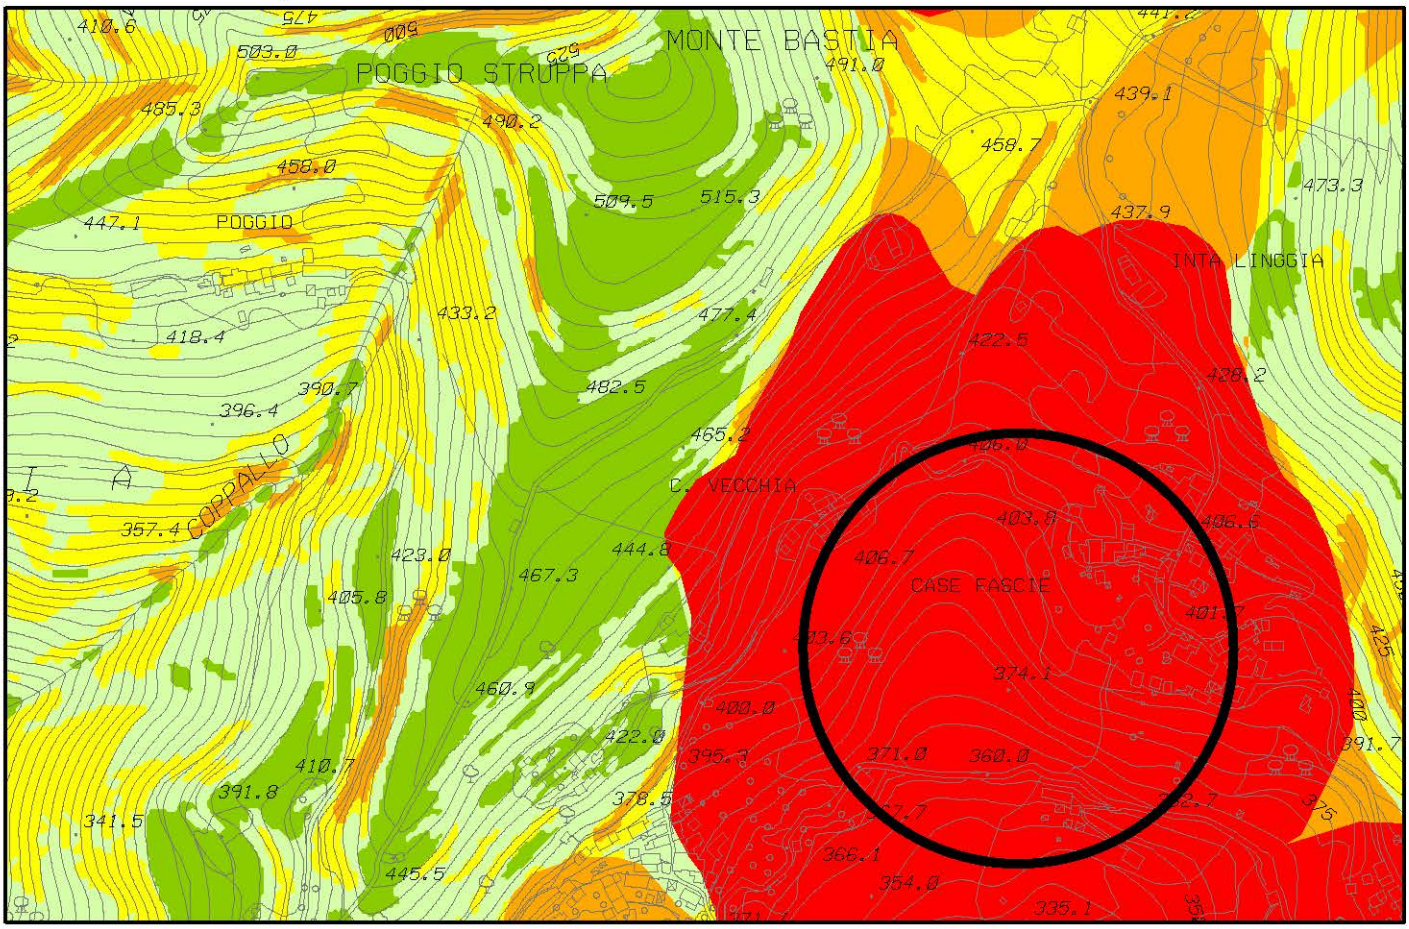


Stralcio P.U.C. - Zonizzazione geologica del territorio -
elaborazione conseguente ai pareri sovraordinati modificata


foglio 20 - scala 1 : 5.000

Municipio IV - Media Val Bisagno

OSSERVAZIONE N. 839 - Sub 1

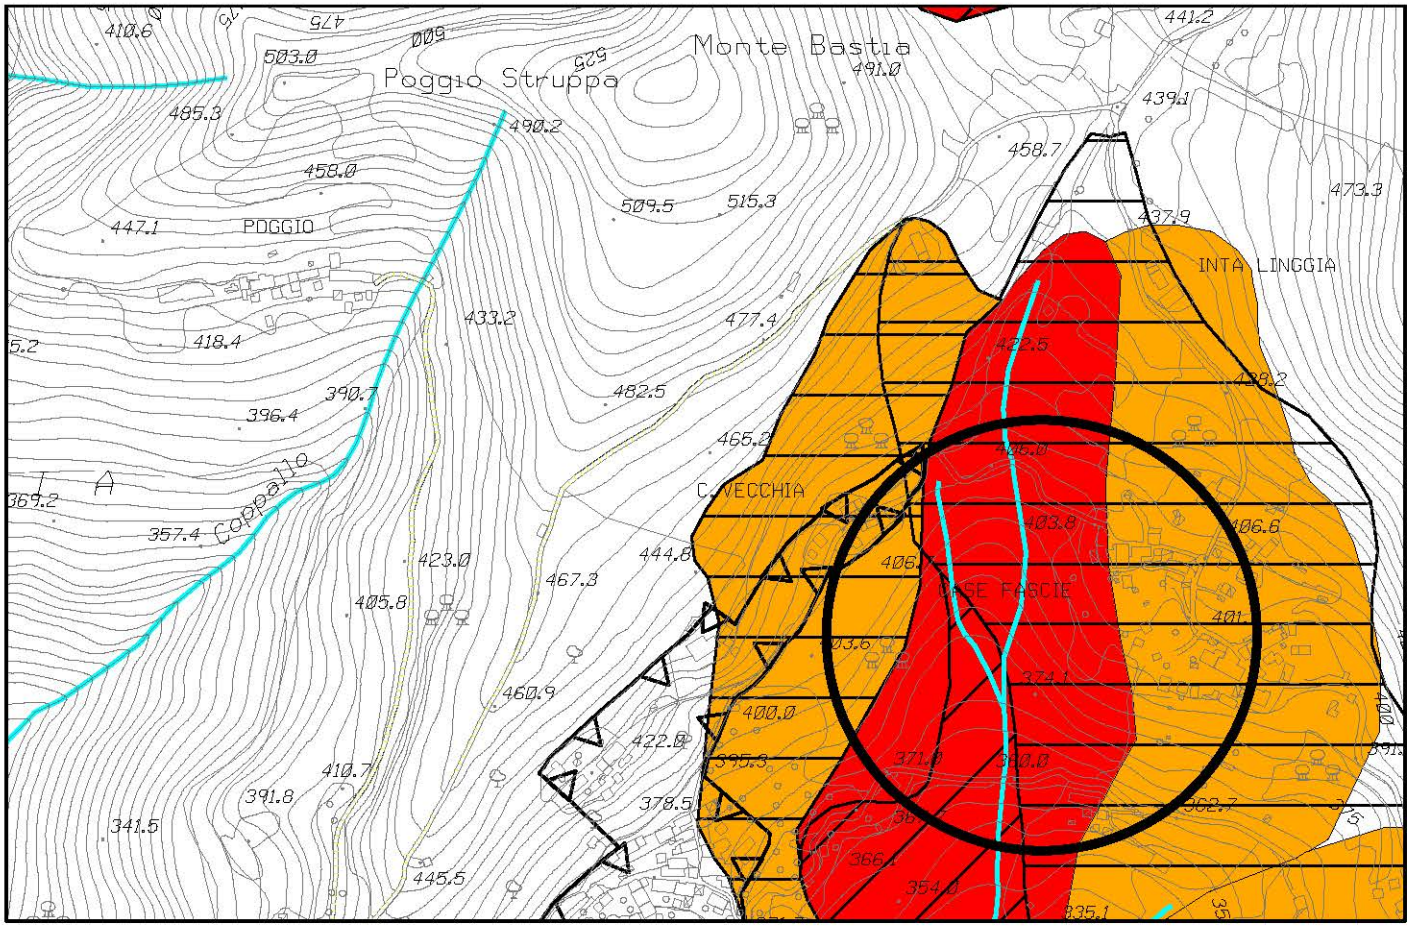

Stralcio P.U.C. - Vincoli geomorfologici ed idraulici - elaborazione conseguente ai pareri sovraordinati

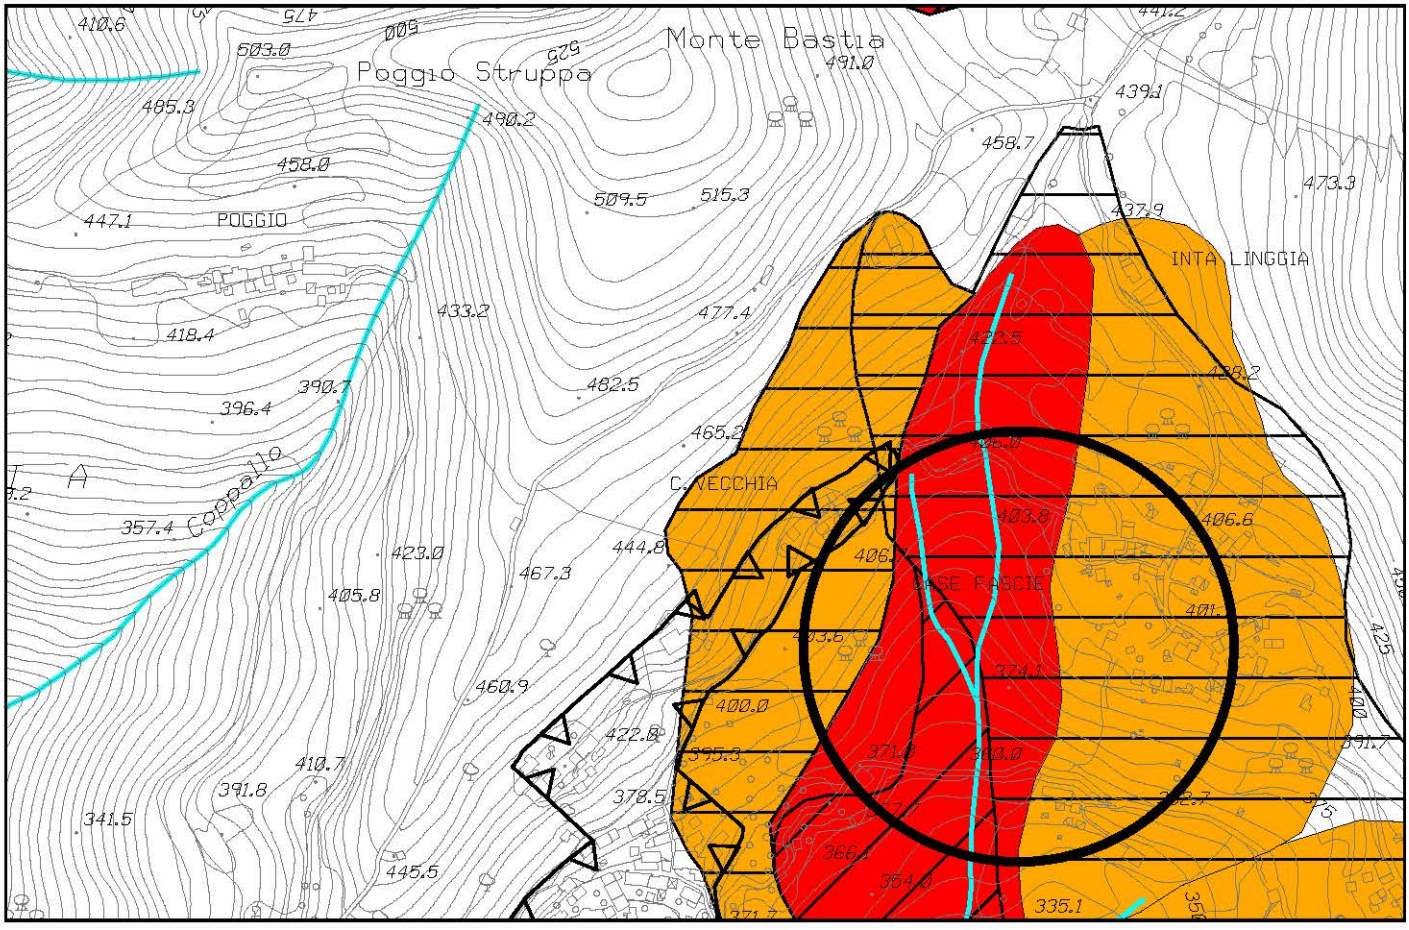


Stralcio P.U.C. - Vincoli geomorfologici ed idraulici - elaborazione conseguente ai pareri sovraordinati modificata


foglio 20 - scala 1 : 5.000

Municipio IV - MEDIA VAL BISAGNO

OSSERVAZIONE N. 841

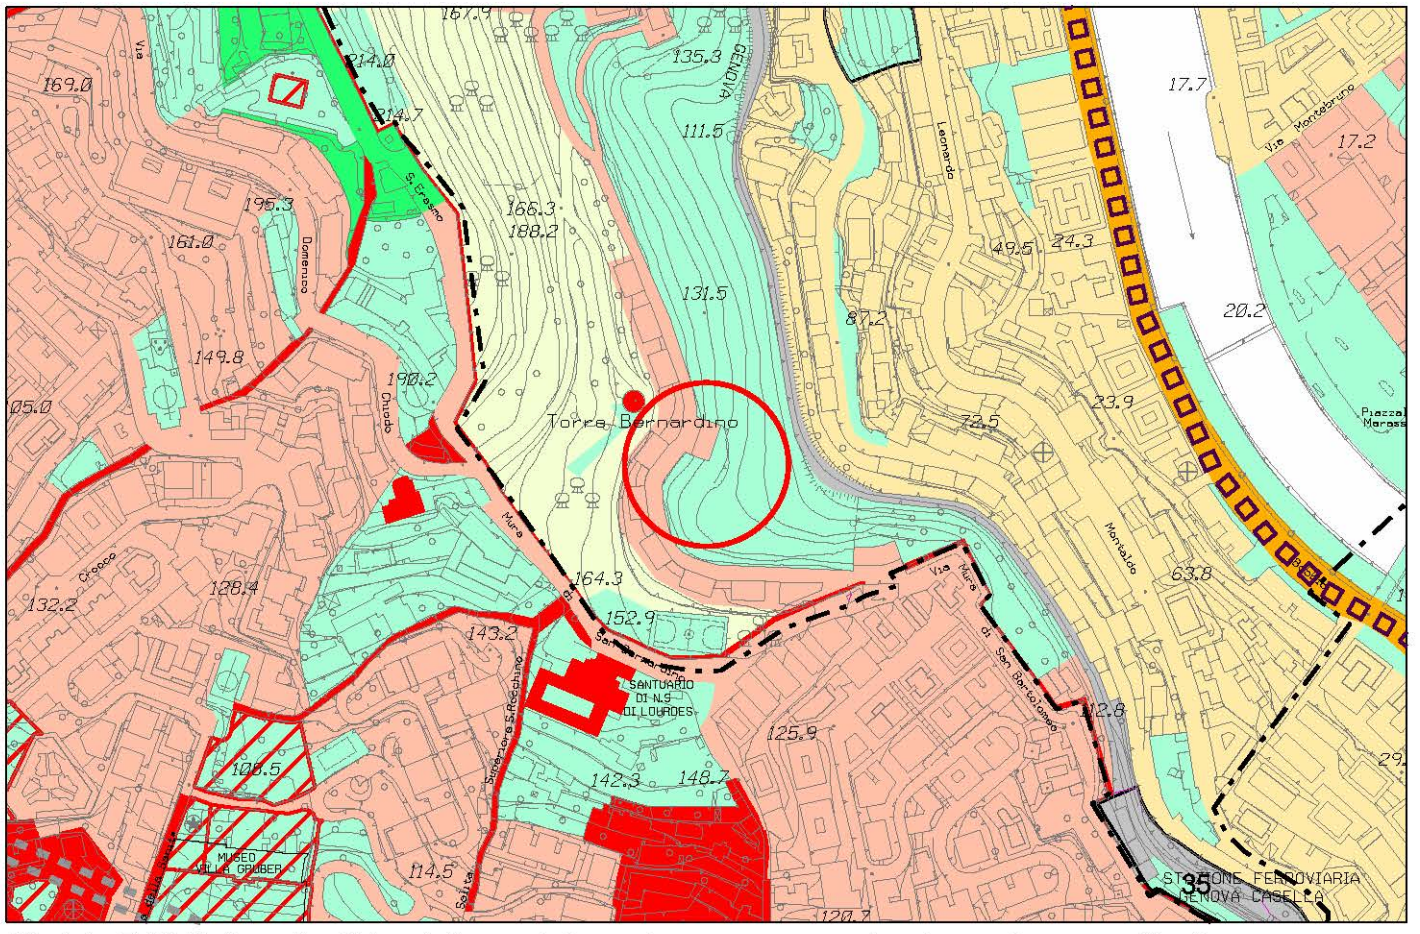

Stralcio P.U.C. Assetto Urbanistico - elaborazione conseguente ai pareri sovraordinati

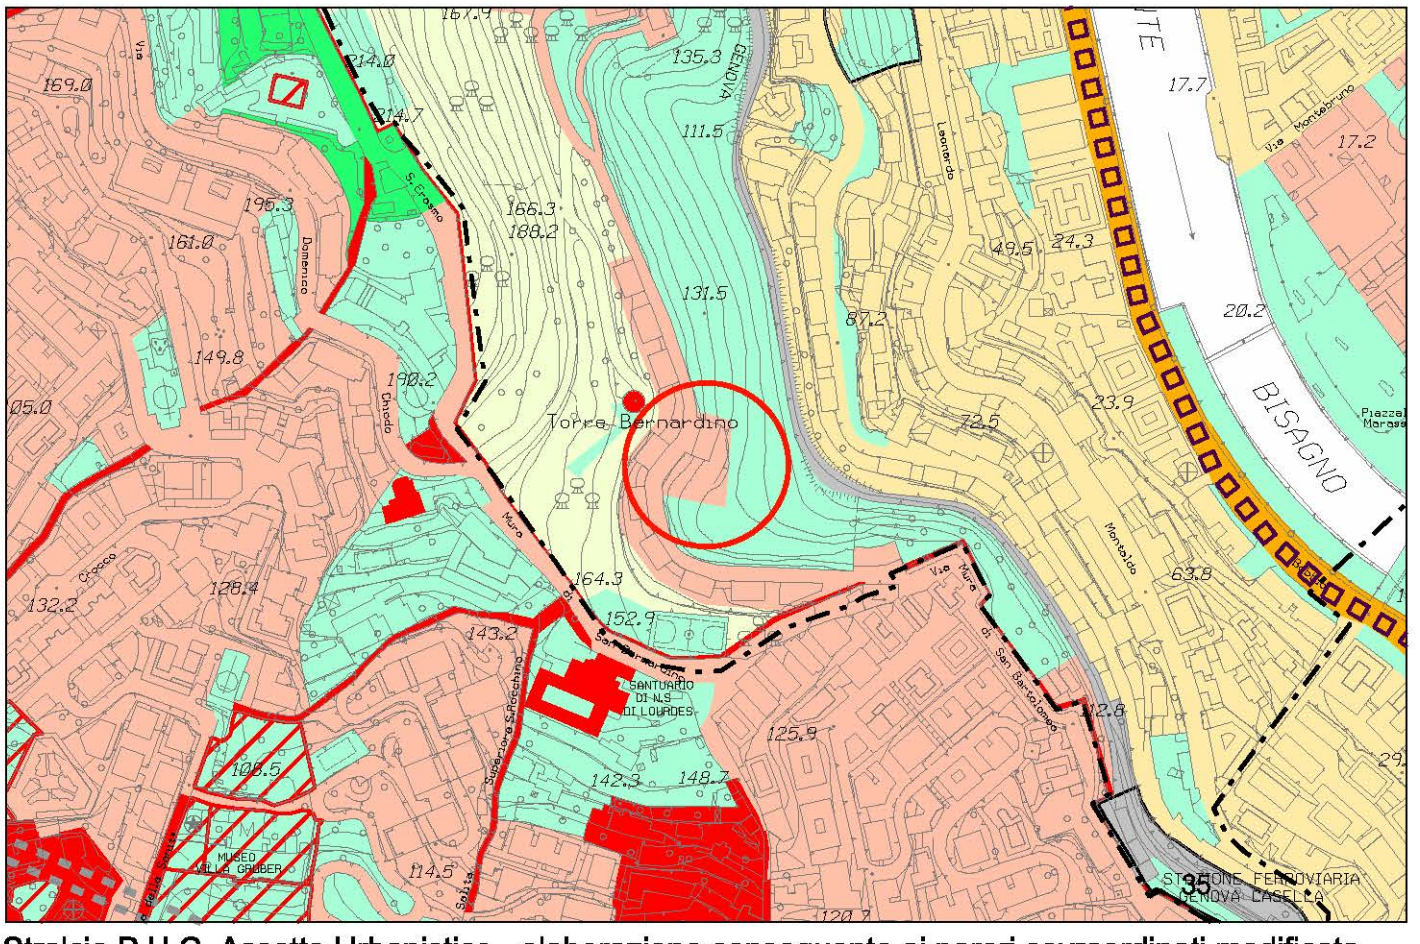


Stralcio P.U.C. Assetto Urbanistico - elaborazione conseguente ai pareri sovraordinati modificata


foglio 38 - scala 1 : 5.000

Municipio IV - Media Valbisagno

OSSERVAZIONE N. 841

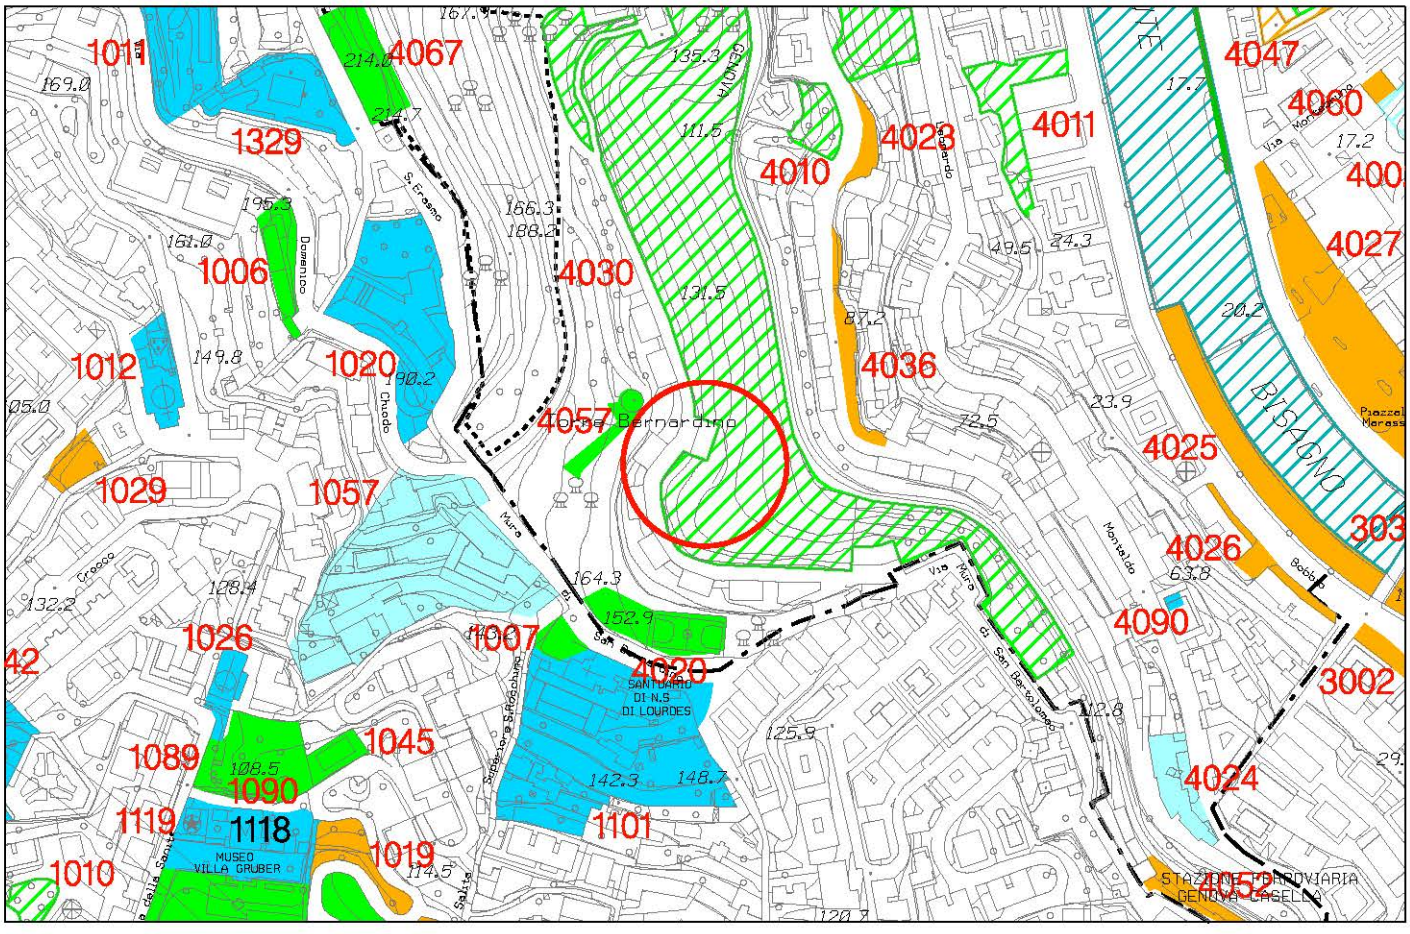

Stralcio P.U.C. Sistema dei Servizi Pubblici SIS-S - adottato con D.C.C. 92 del 7/12/2011

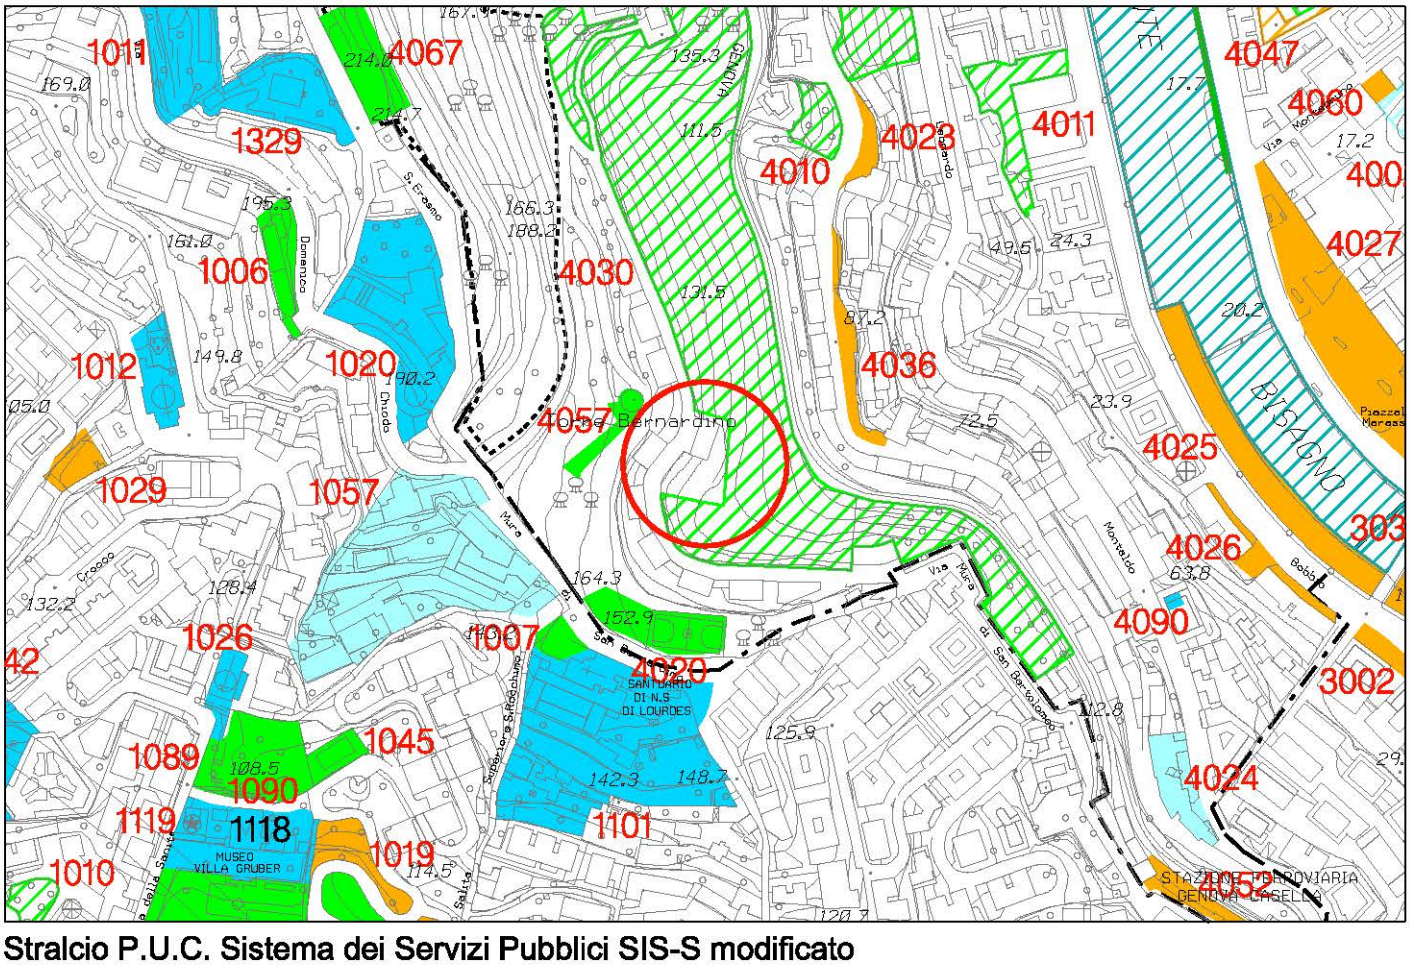


Stralcio P.U.C. Sistema dei Servizi Pubblici SIS-S modificato


foglio 38 - scala 1 : 5.000

Municipio II - CENTRO OVEST

OSSERVAZIONE N. 842

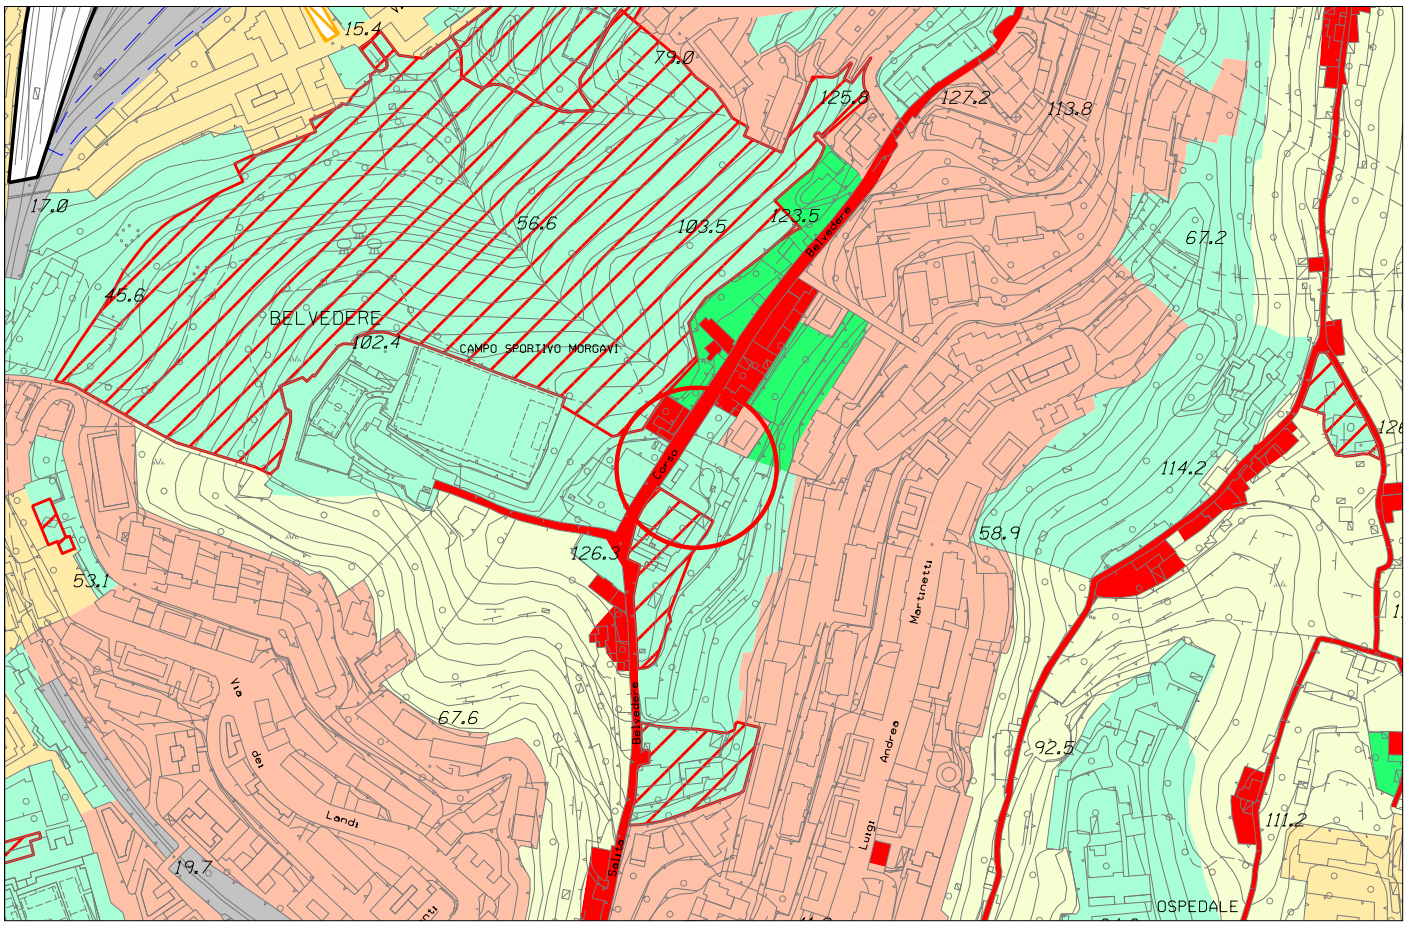


Stralcio P.U.C. Assetto Urbanistico - elaborazione conseguente ai pareri sovraordinati

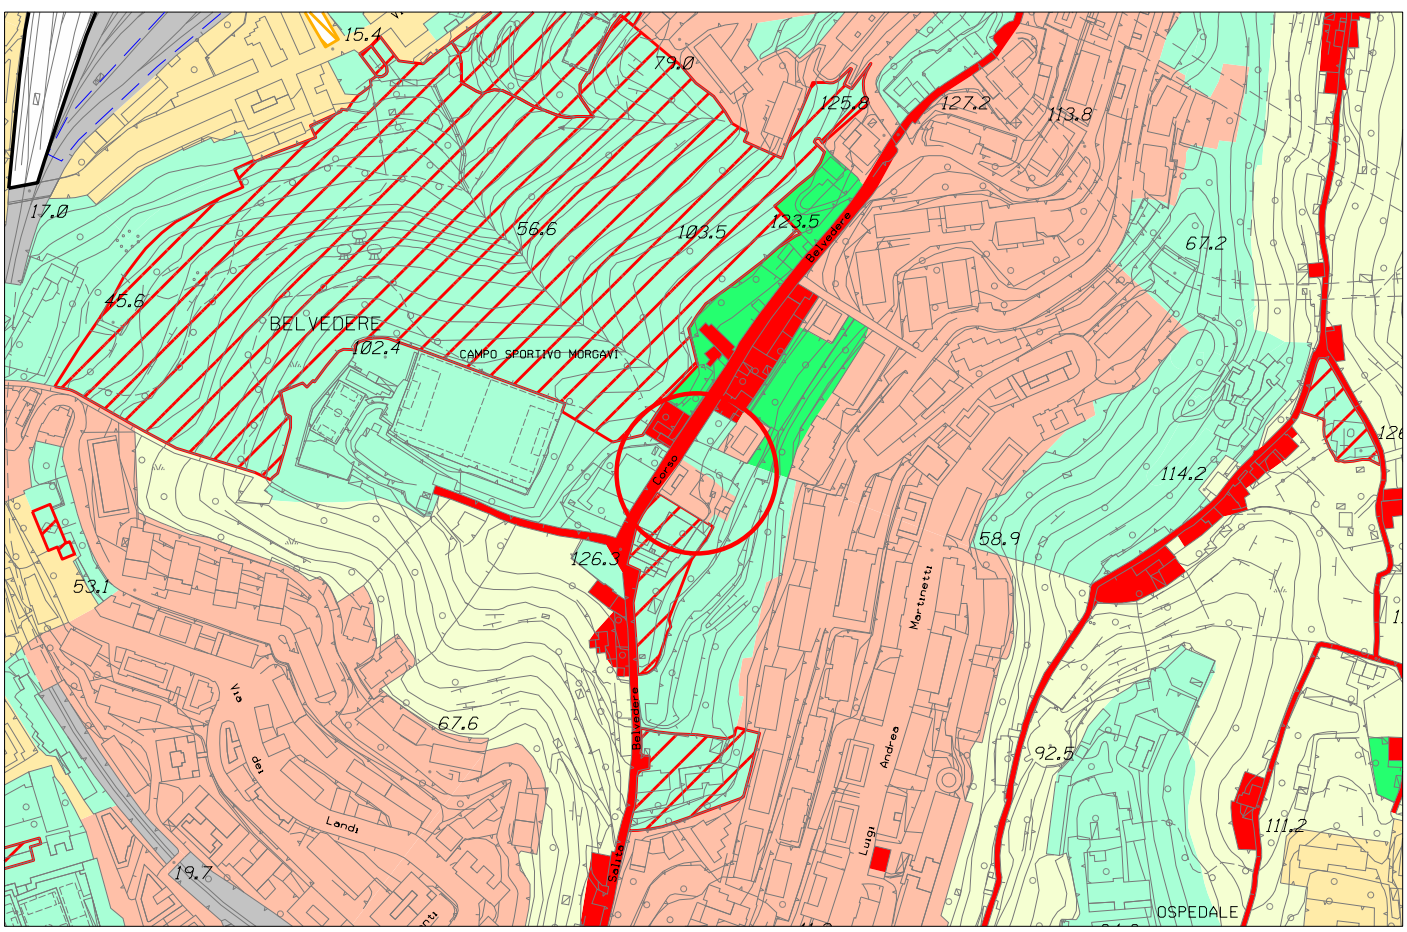


Stralcio P.U.C. Assetto Urbanistico - elaborazione conseguente ai pareri sovraordinati modificata

foglio 37 - scala 1 : 5.000

OSSERVAZIONE N. 842

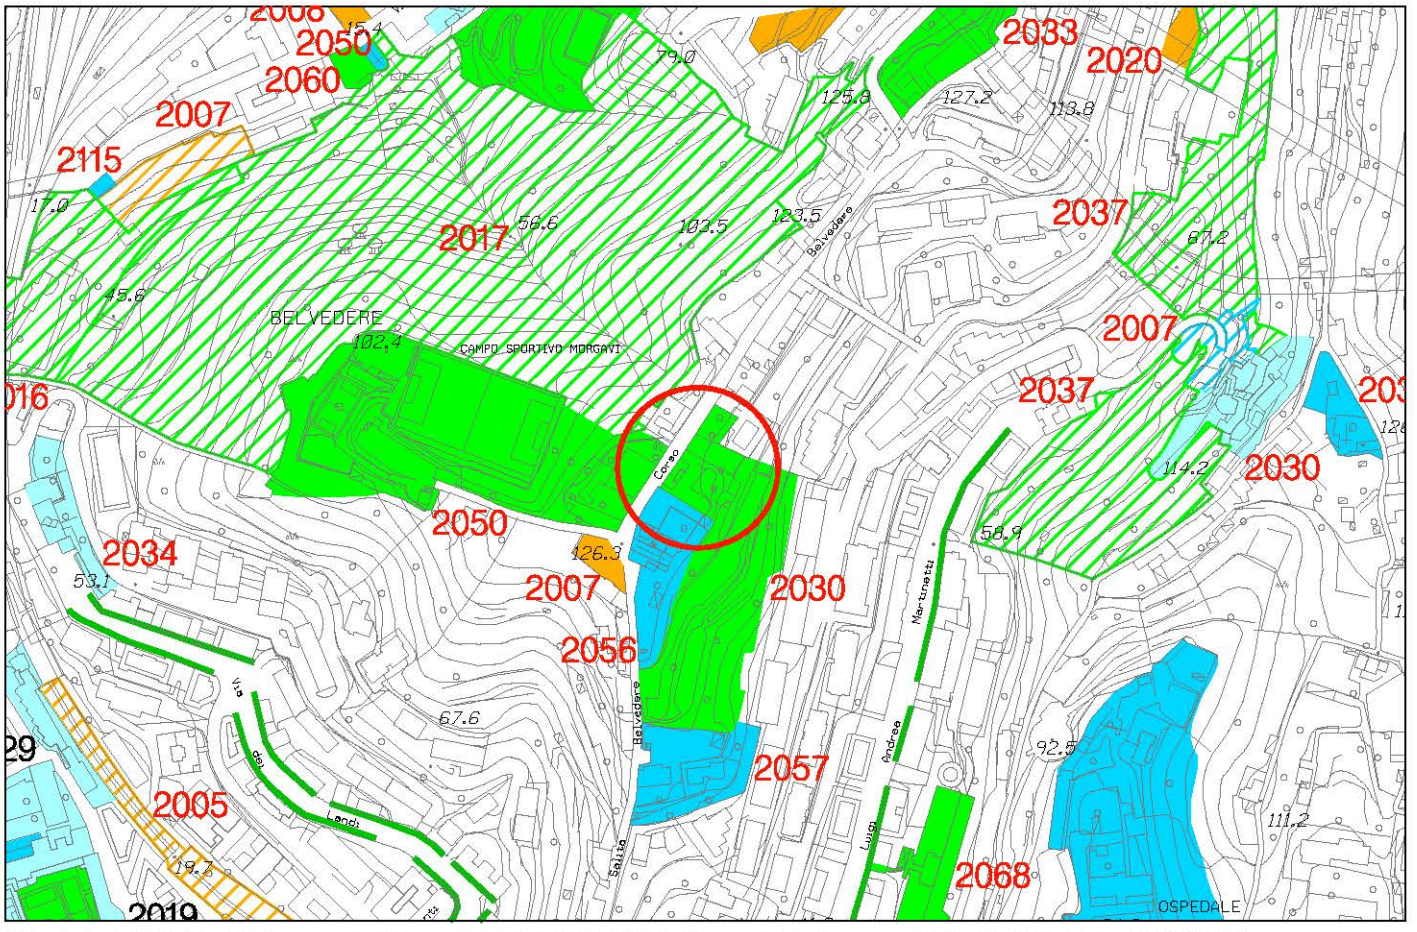

Stralcio P.U.C. Sistema dei Servizi Pubblici SIS-S - adottato con D.C.C. 92 del 7/12/2011

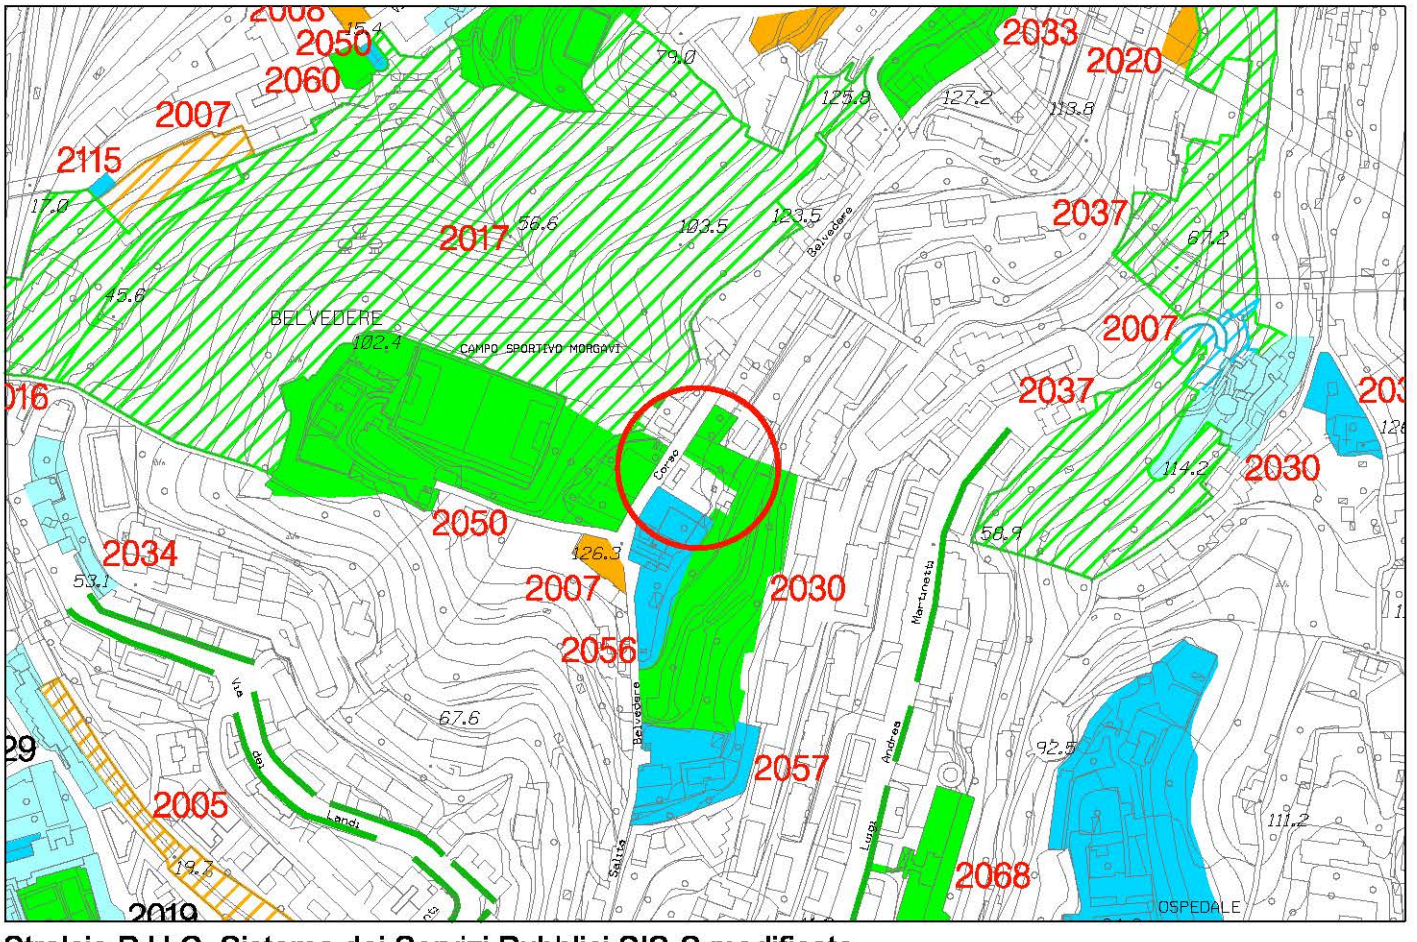


Stralcio P.U.C. Sistema dei Servizi Pubblici SIS-S modificato


foglio 37 - scala 1 : 5.000

Municipio VI - MEDIO PONENTE

OSSERVAZIONE N. 848

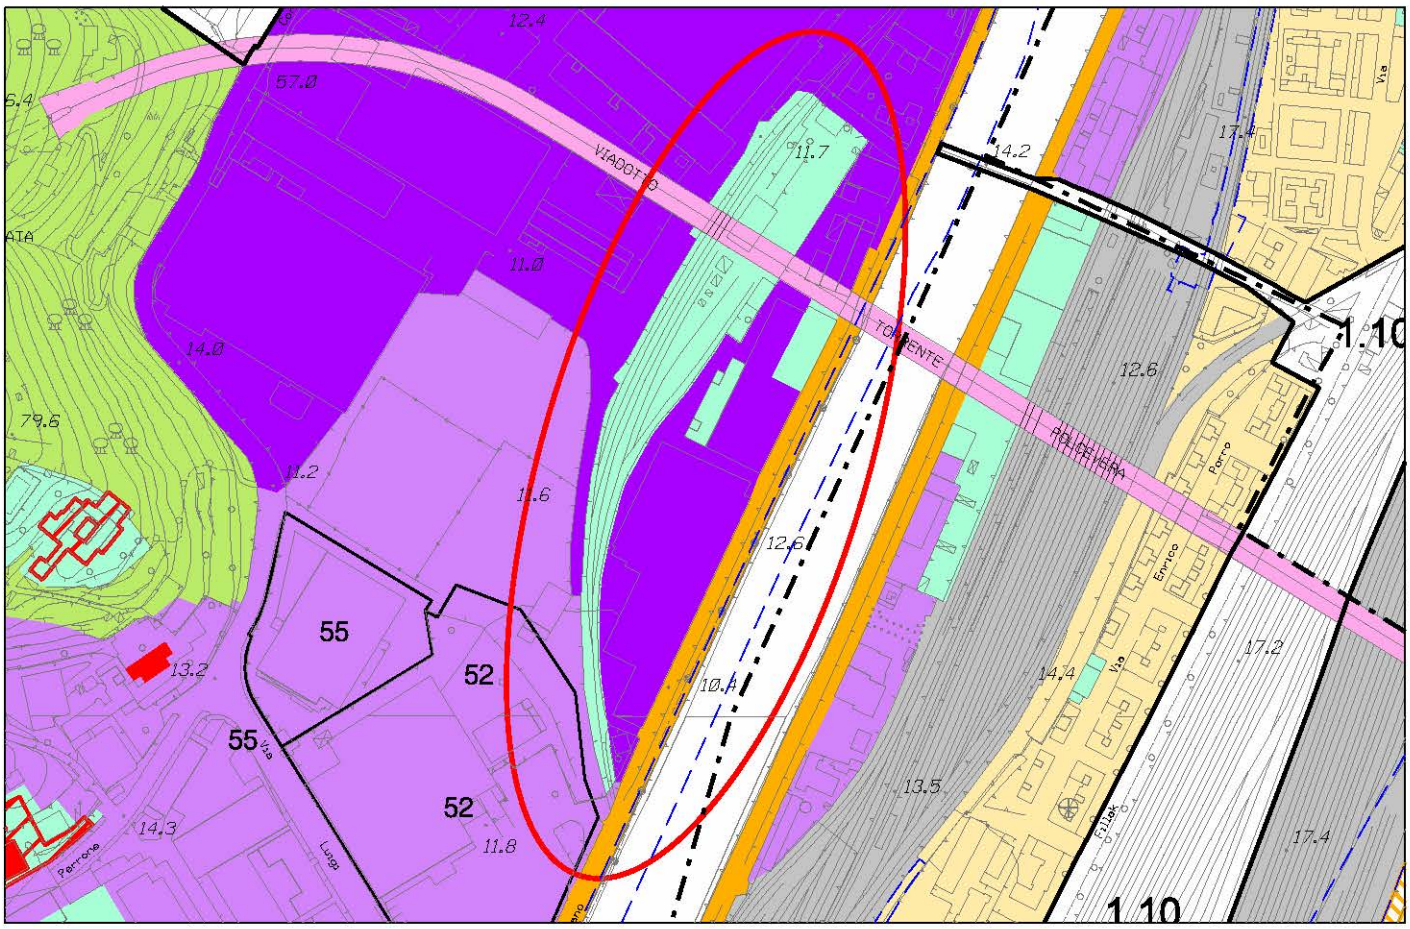

Stralcio P.U.C. Assetto Urbanistico - elaborazione conseguente ai pareri sovraordinati

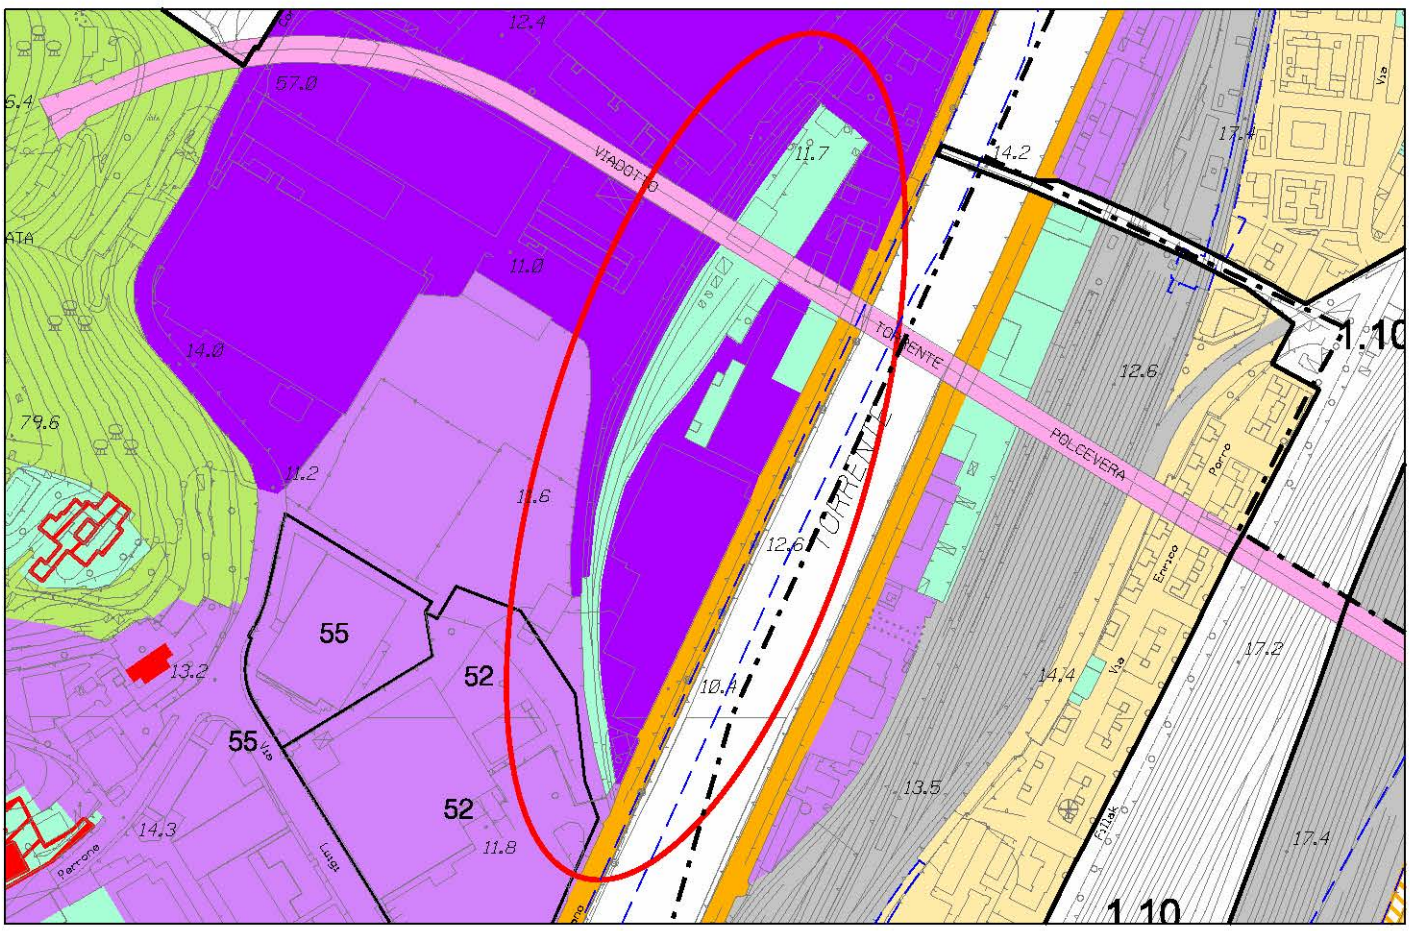


Stralcio P.U.C. Assetto Urbanistico - elaborazione conseguente ai pareri sovraordinati modificata


foglio 27,37- scala 1 : 5.000

Municipio VI - Medio Ponente

OSSERVAZIONE N. 848

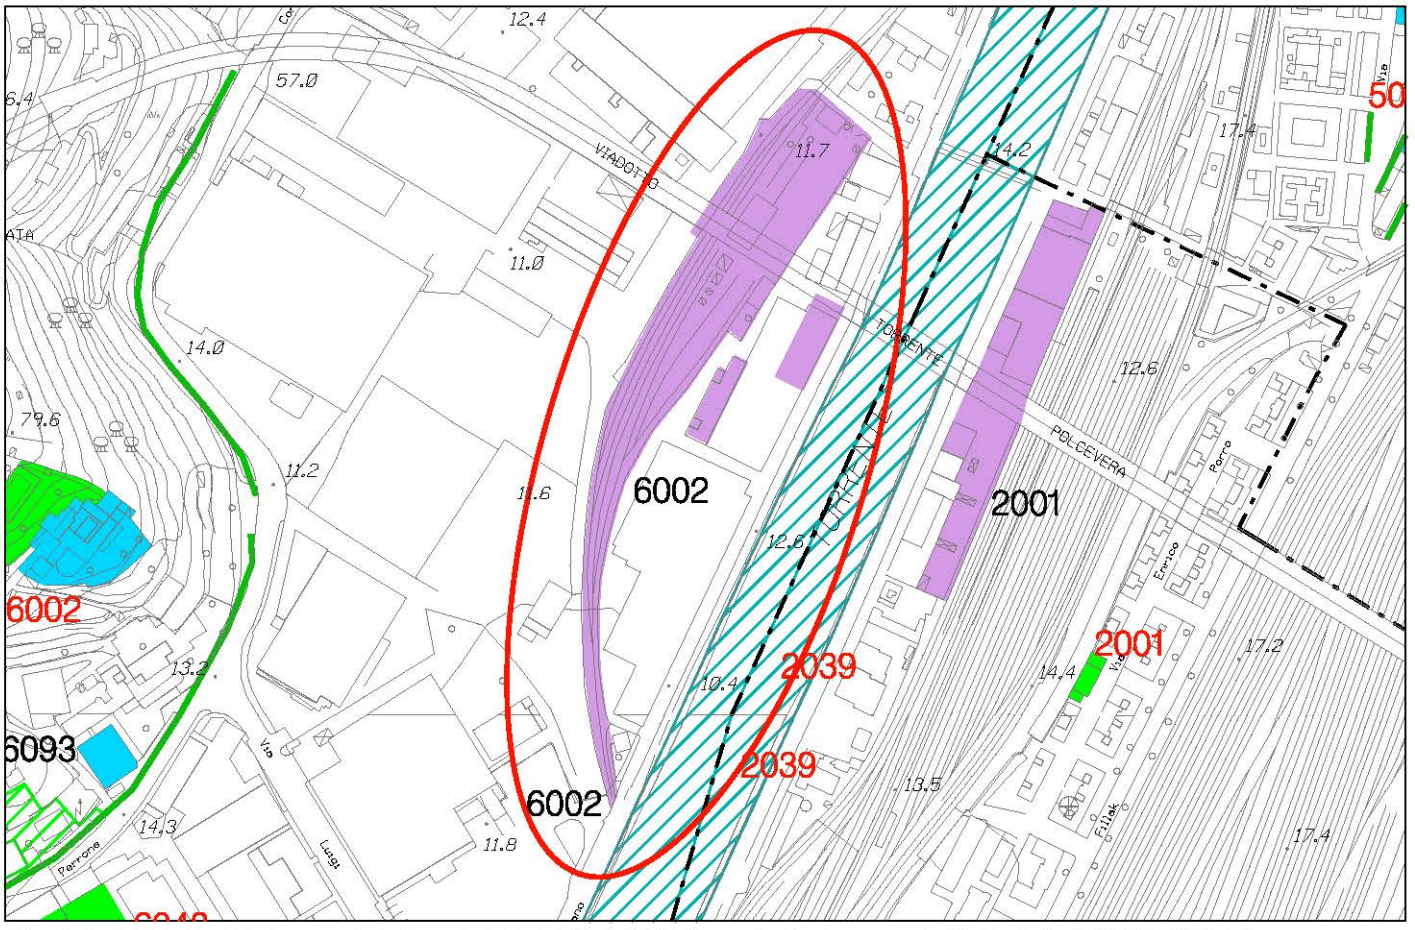

Stralcio P.U.C. Sistema dei Servizi Pubblici SIS-S - adottato con D.C.C. 92 del 7/12/2011

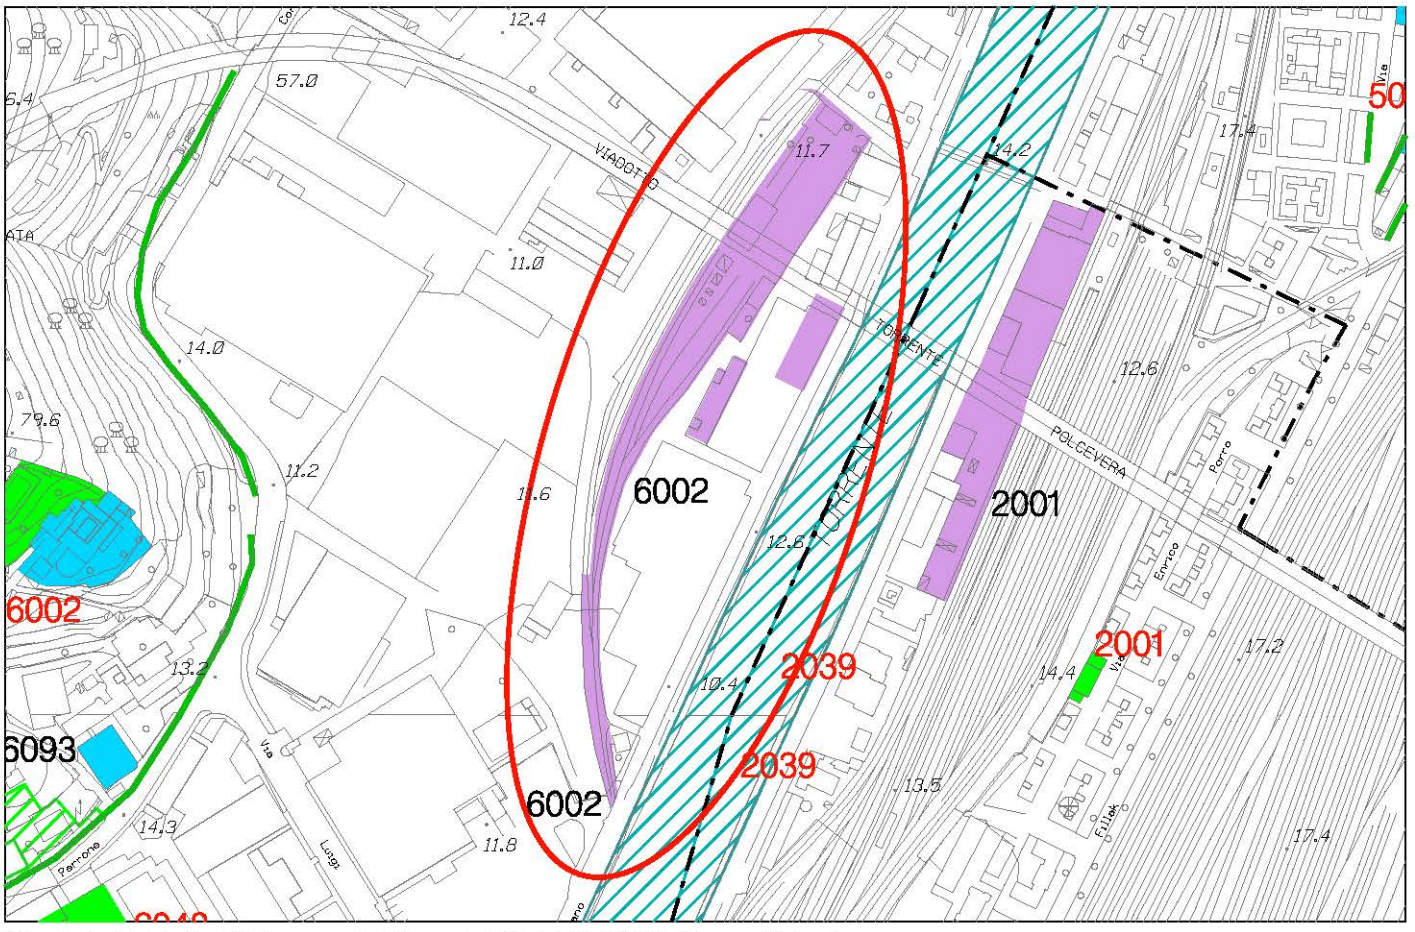


Stralcio P.U.C. Sistema dei Servizi Pubblici SIS-S modificato


fogli 27-37 - scala 1 : 5.000

Municipio I - CENTRO EST

OSSERVAZIONE N. 853

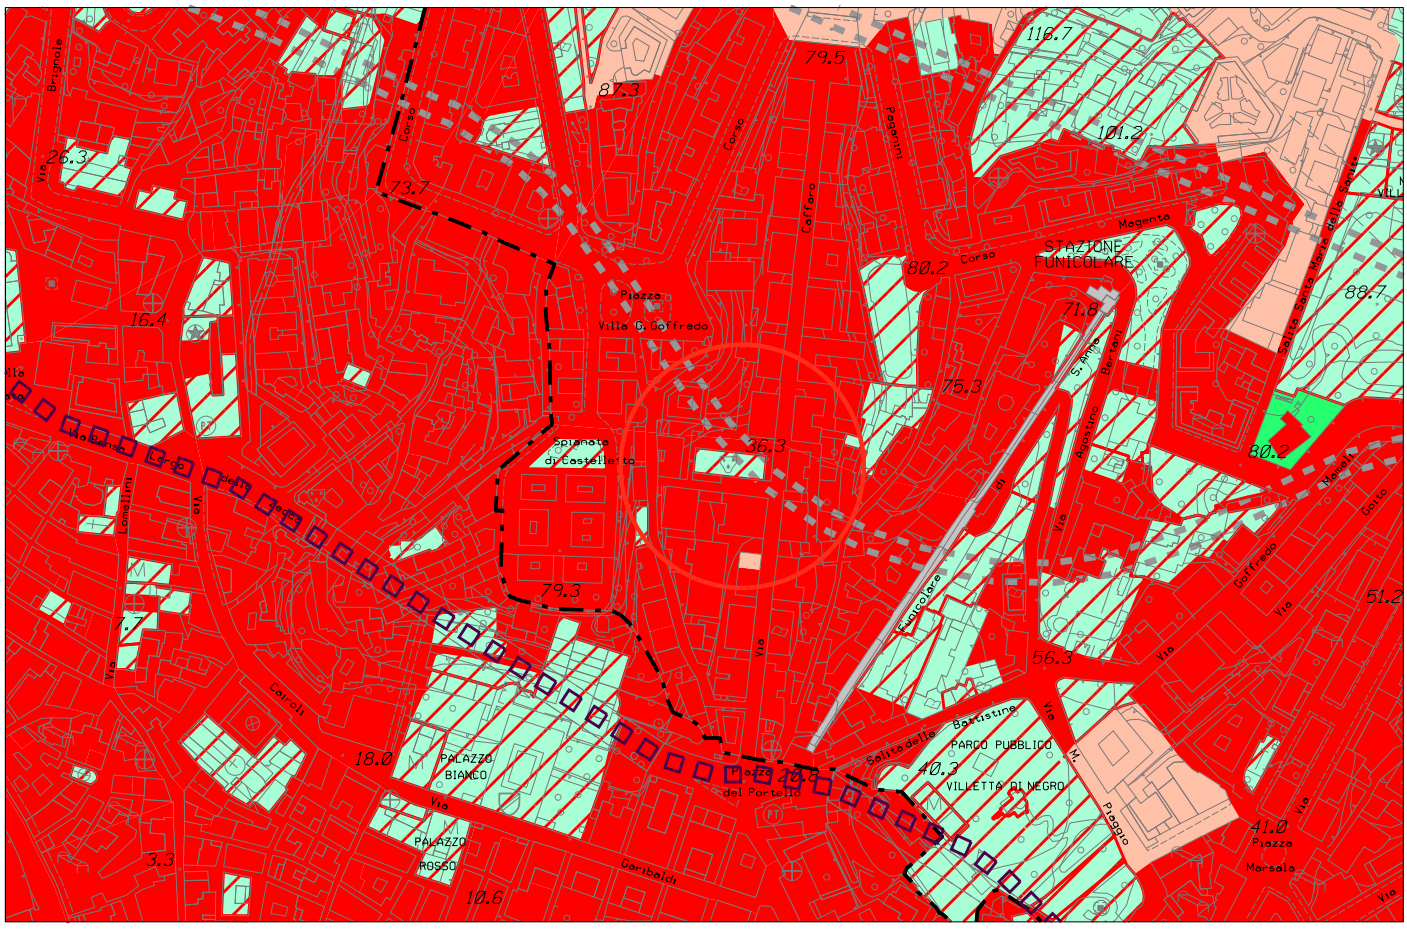

Stralcio P.U.C. Assetto Urbanistico - elaborazione conseguente ai pareri sovraordinati

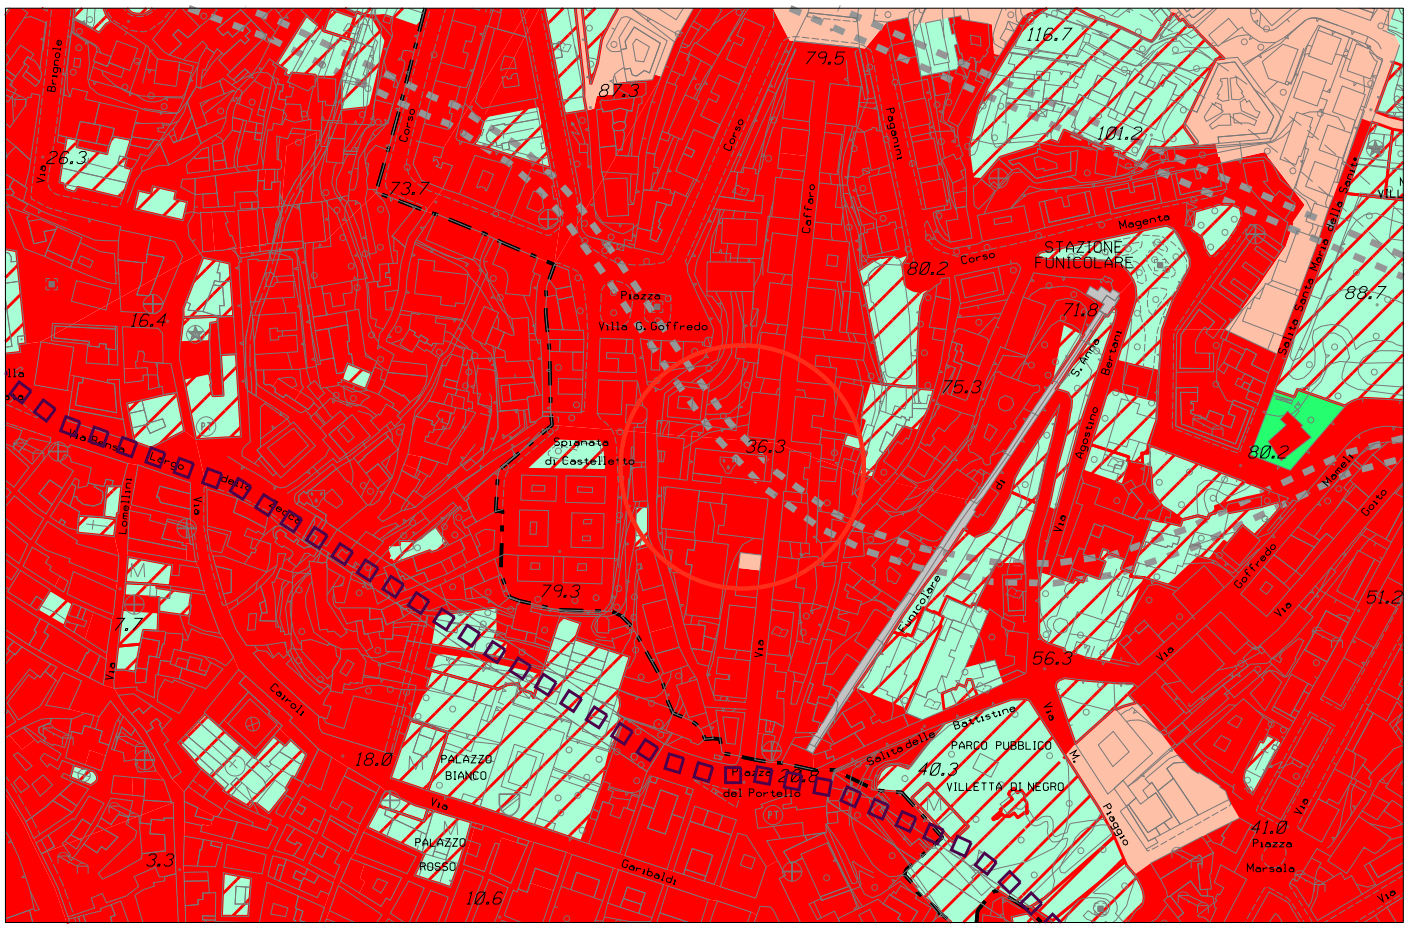


Stralcio P.U.C. Assetto Urbanistico - elaborazione conseguente ai pareri sovraordinati modificata


foglio 38 - scala 1 : 5.000

Municipio V - Valpolcevera

OSSERVAZIONE N. 855 sub 1

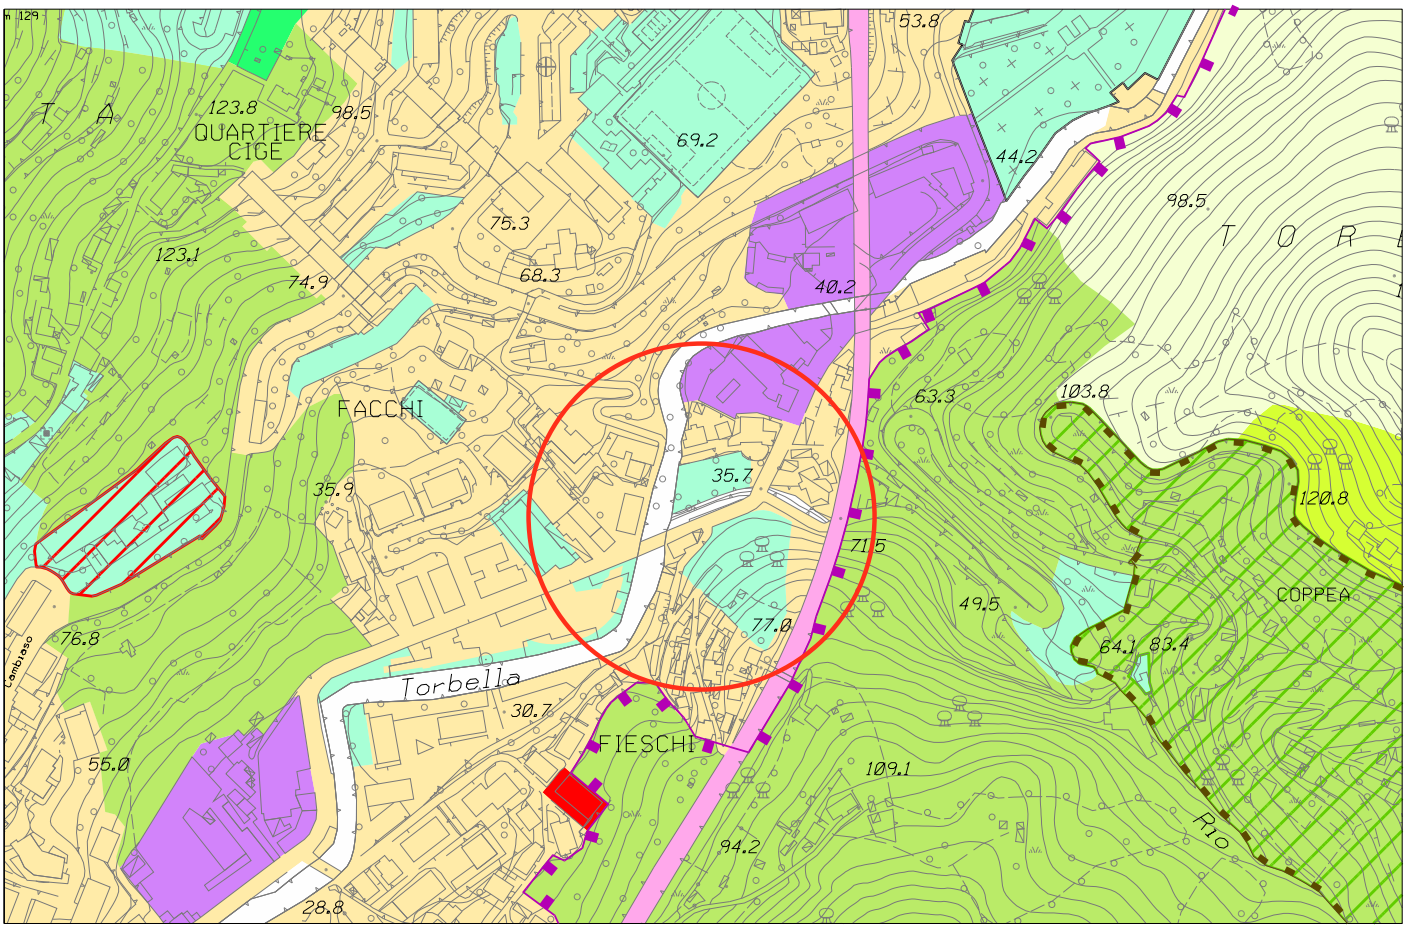

Stralcio P.U.C. Assetto Urbanistico - elaborazione conseguente ai pareri sovraordinati

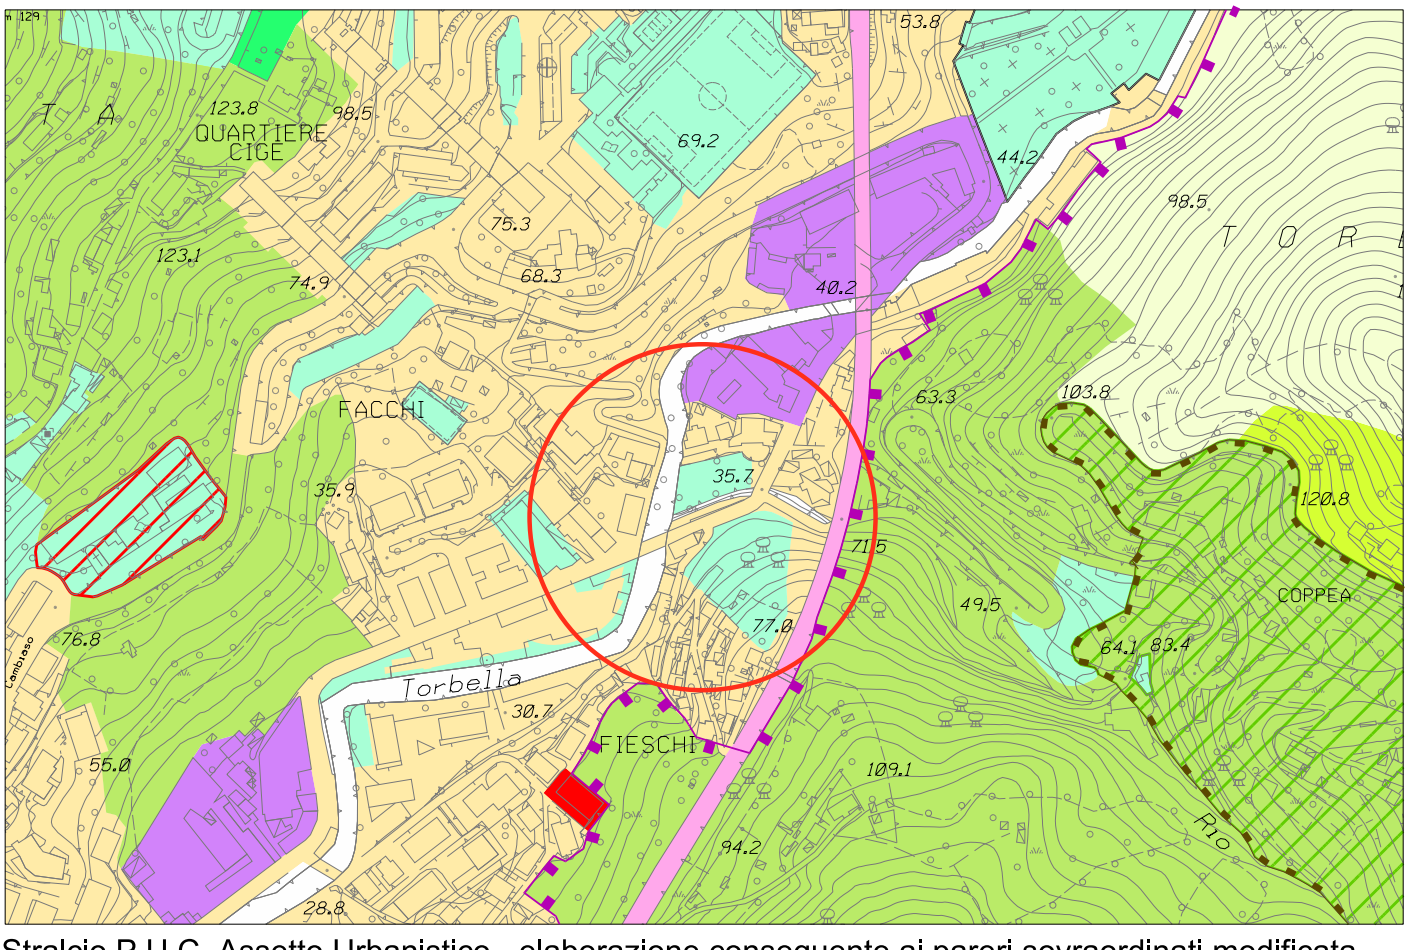


Stralcio P.U.C. Assetto Urbanistico - elaborazione conseguente ai pareri sovraordinati modificata


foglio 27 - scala 1 : 5.000

Municipio I - Centro Est

OSSERVAZIONE N. 857

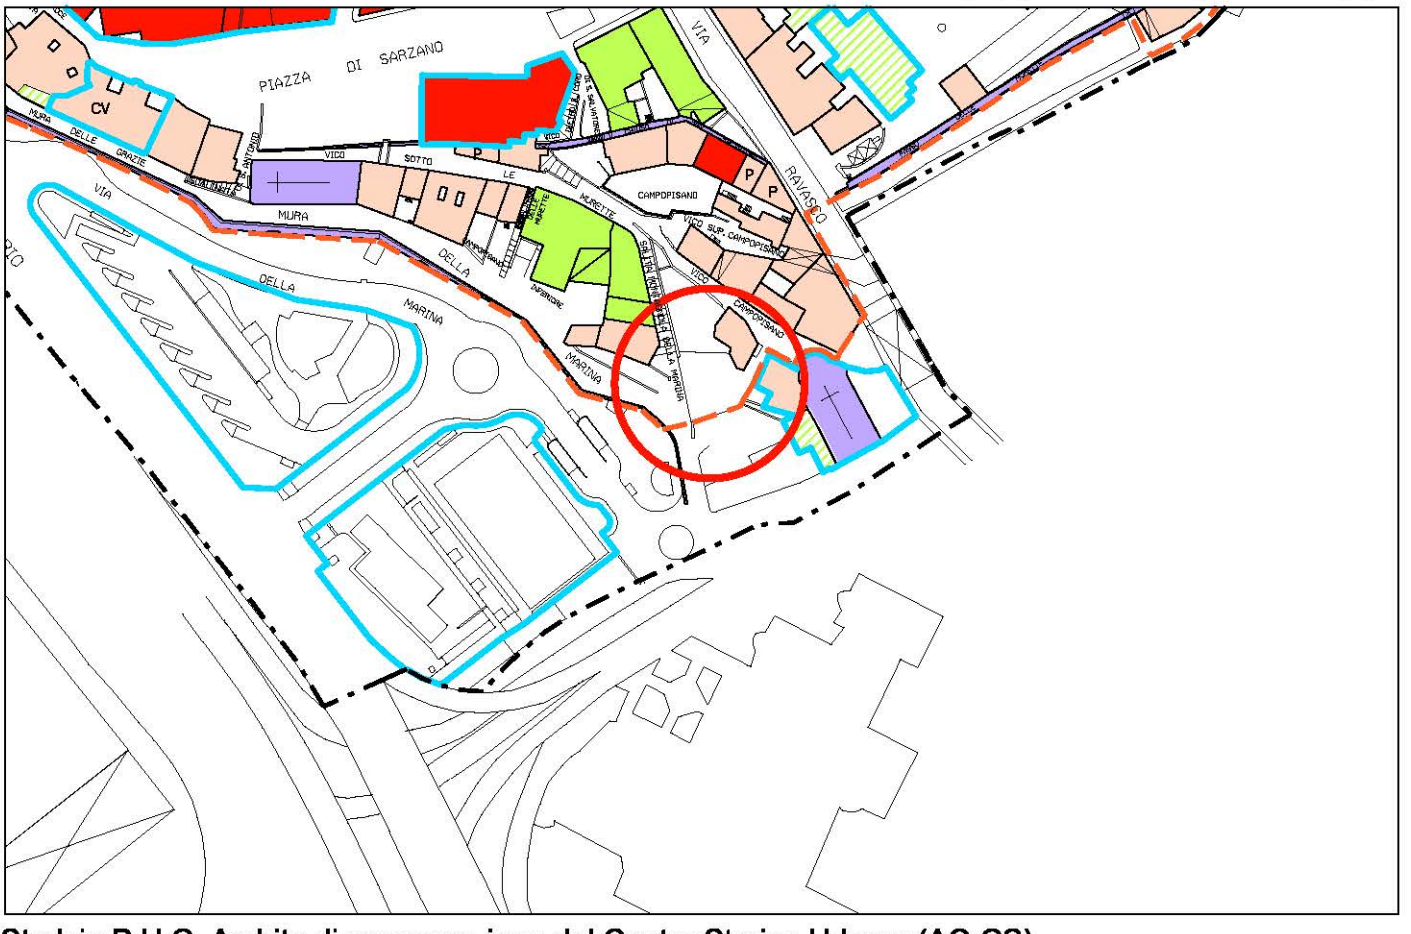

Stralcio P.U.C. Ambito di conservazione del Centro Storico Urbano (AC-CS)
adottato con D.C.C. 92 del 7/12/2011

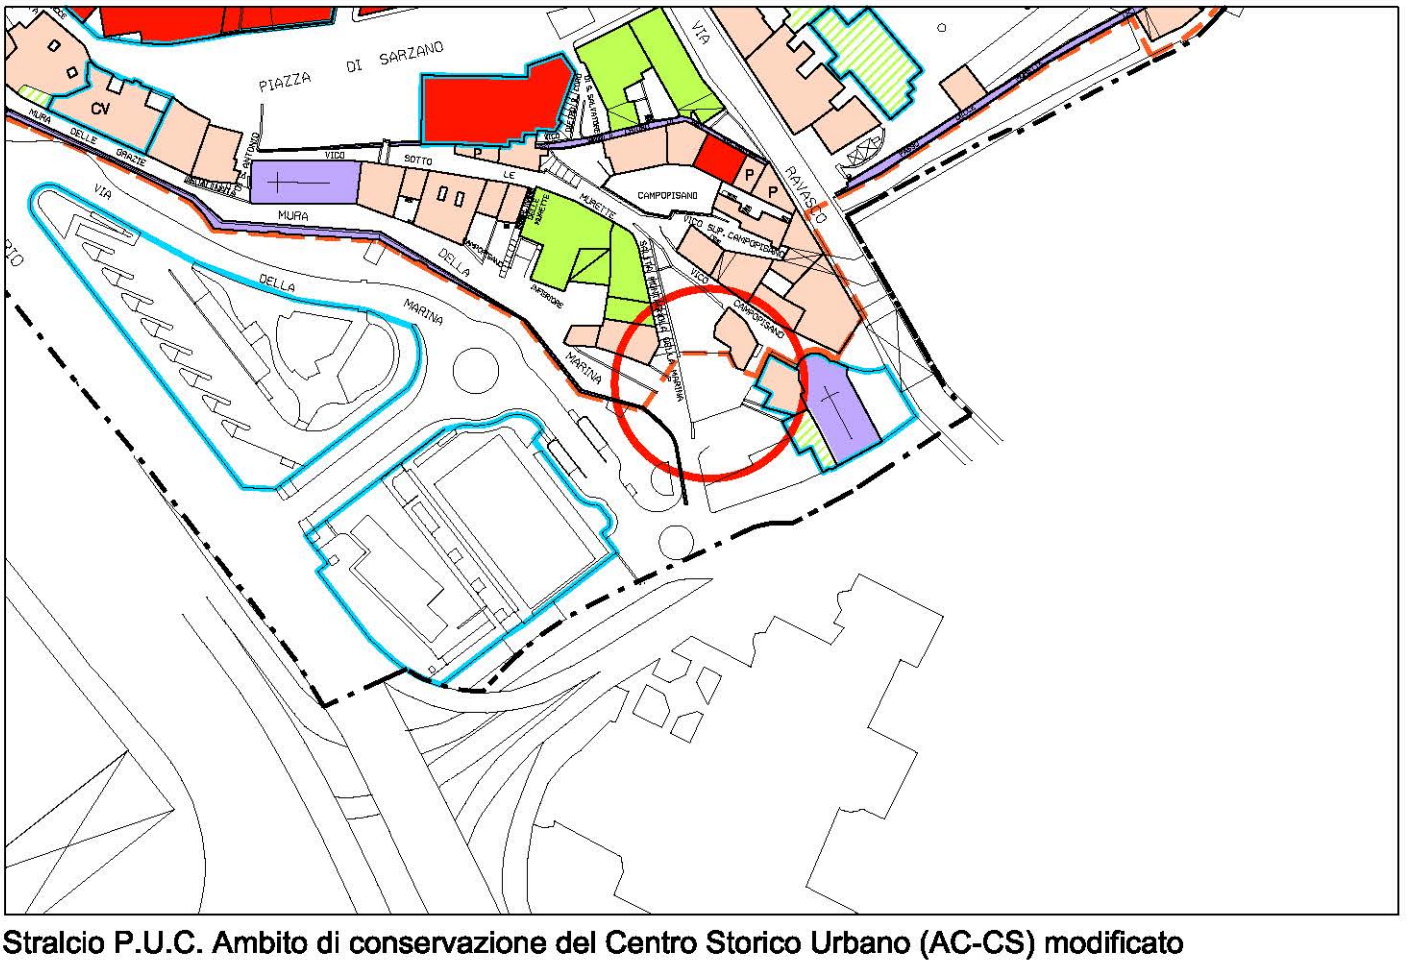


Stralcio P.U.C. Ambito di conservazione del Centro Storico Urbano (AC-CS) modificato


scala 1 : 2.000

Municipio I - CENTRO EST

OSSERVAZIONE N. 866

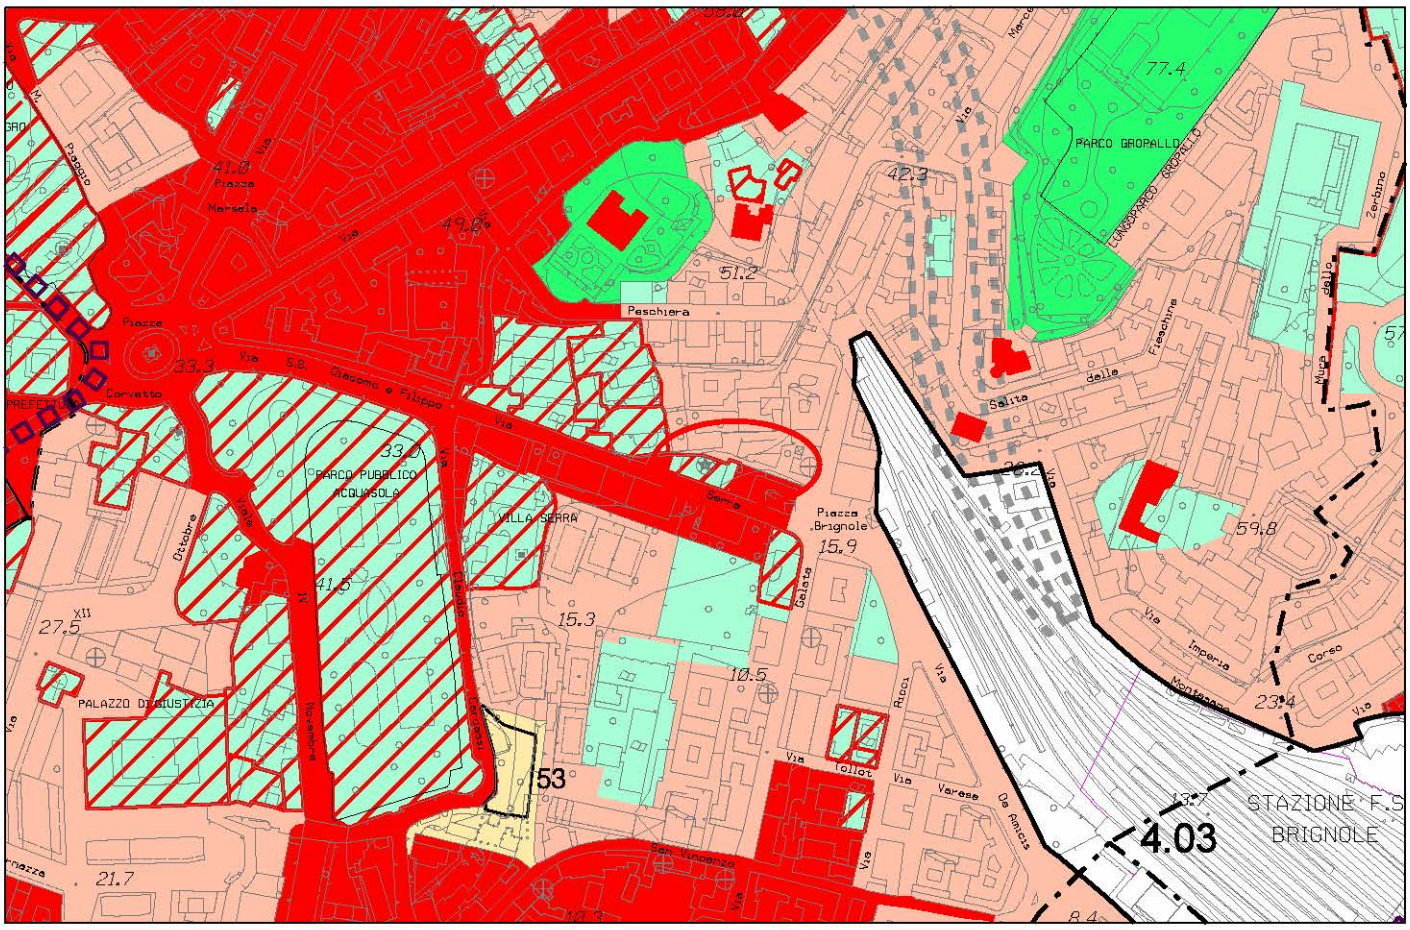

Stralcio P.U.C. Assetto Urbanistico - elaborazione conseguente ai pareri sovraordinati

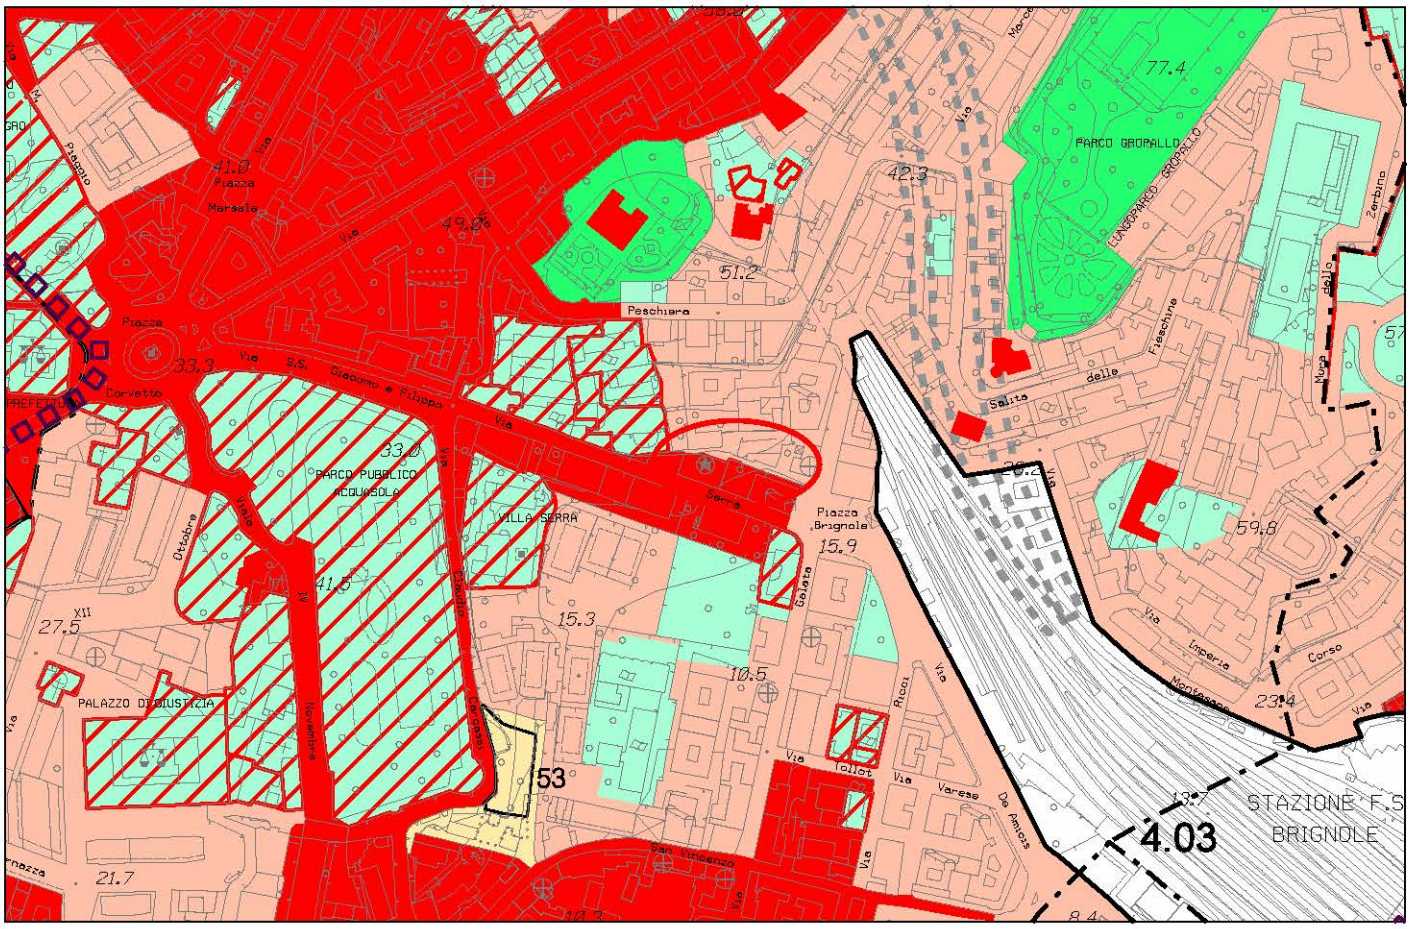


Stralcio P.U.C. Assetto Urbanistico - elaborazione conseguente ai pareri sovraordinati modificata


foglio 38 - scala 1 : 5.000

Municipio I - Centro Est

OSSERVAZIONE N. 866

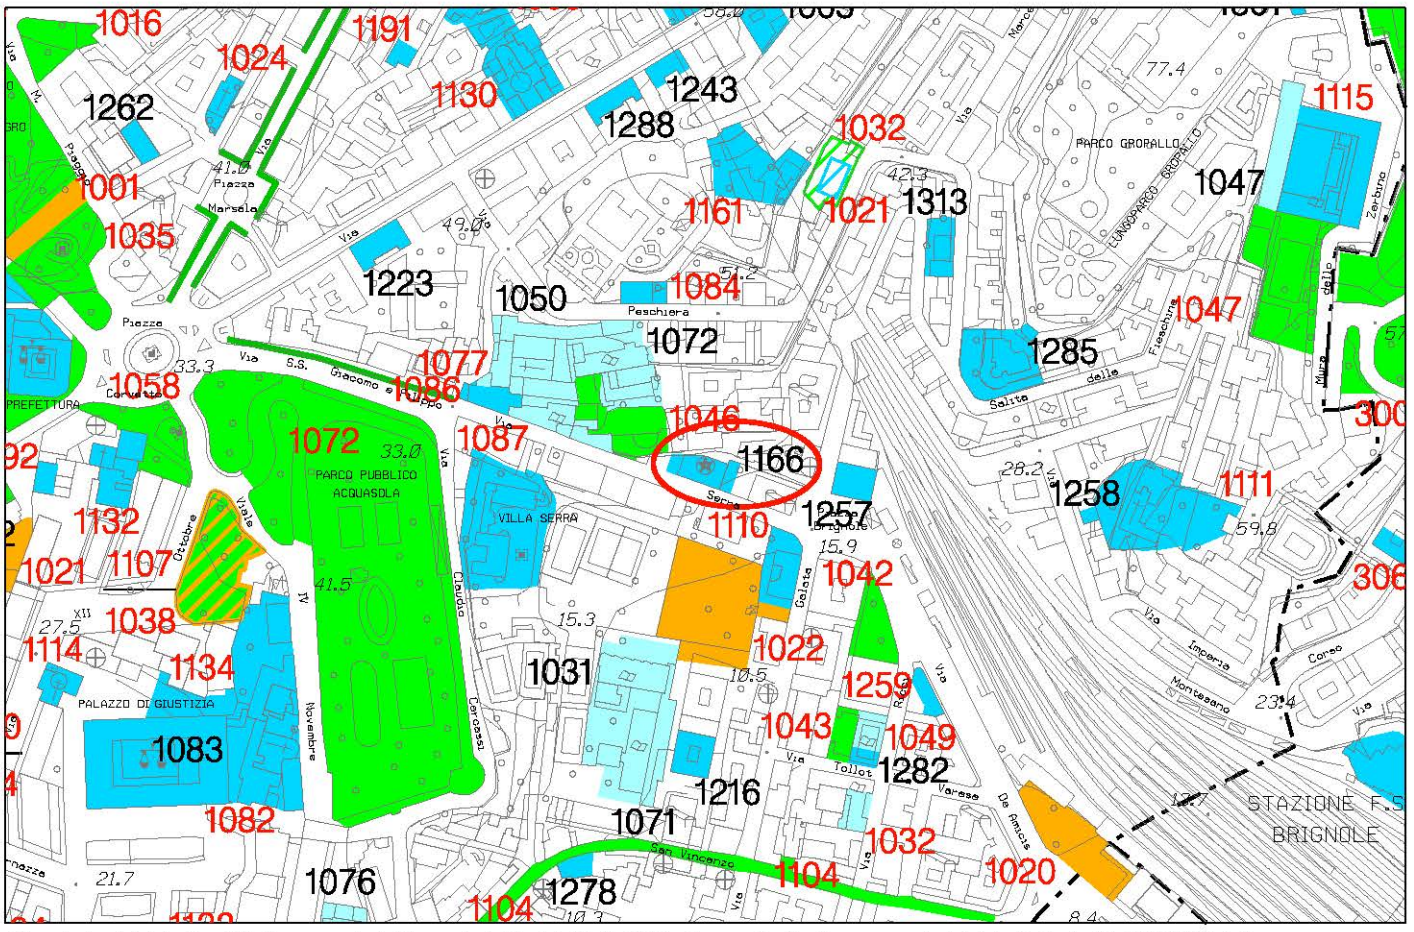

Stralcio P.U.C. Sistema dei Servizi Pubblici SIS-S - adottato con D.C.C. 92 del 7/12/2011

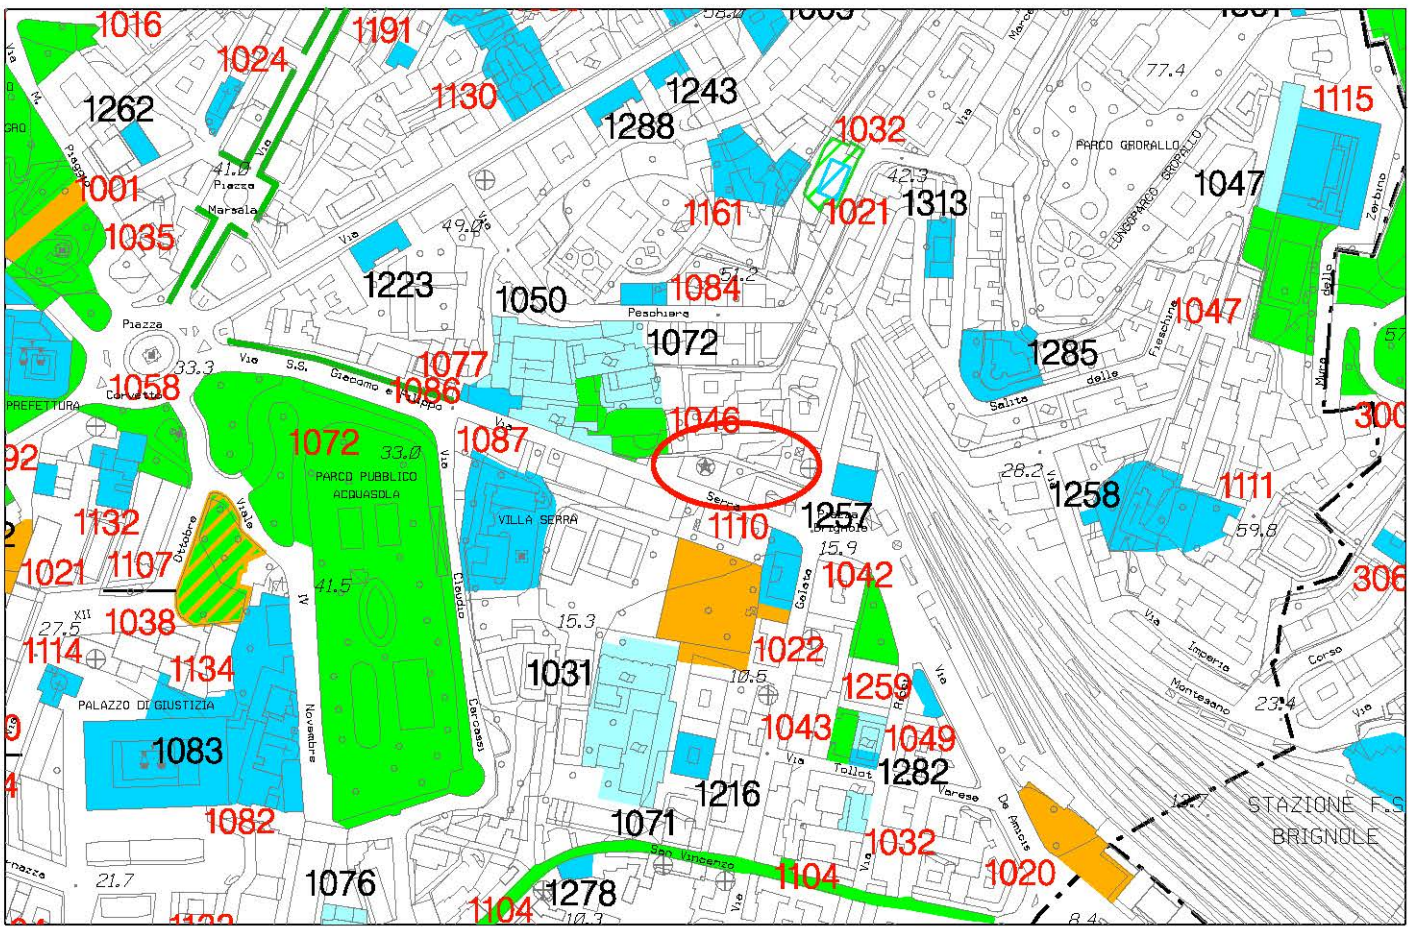


Stralcio P.U.C. Sistema dei Servizi Pubblici SIS-S modificato


foglio 38 - scala 1 : 5.000

Municipio V - VAL POLCEVERA

OSSERVAZIONE N. 878-884-925-926

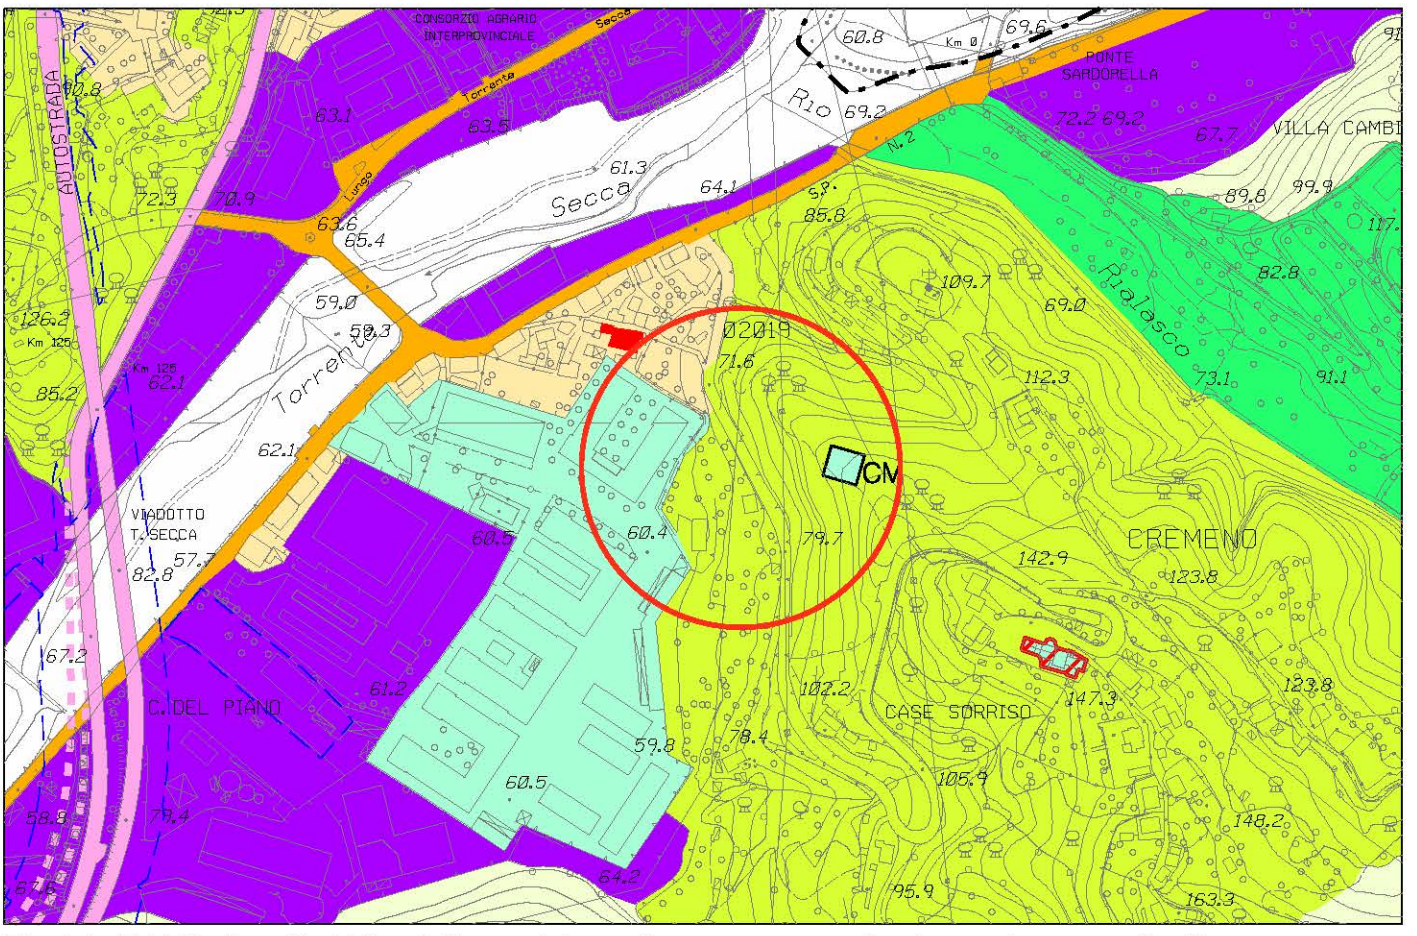

Stralcio P.U.C. Assetto Urbanistico - elaborazione conseguente ai pareri sovraordinati

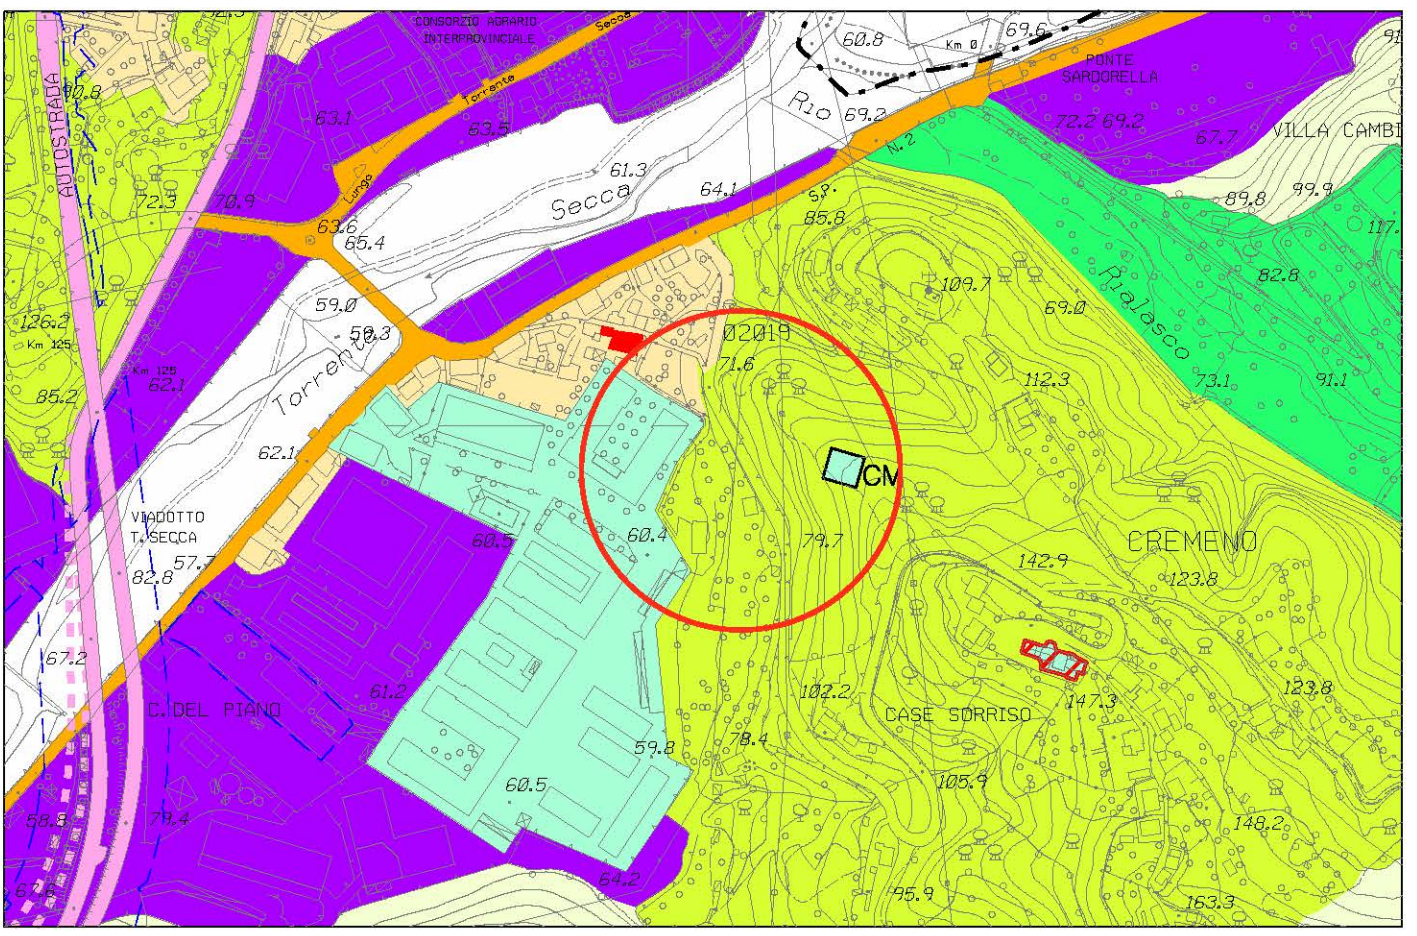


Stralcio P.U.C. Assetto Urbanistico - elaborazione conseguente ai pareri sovraordinati modificata


fogli 7,8,17,18 - scala 1 : 5.000

Municipio V - Valpocevera

OSSERVAZIONE N. 878-884-925-926

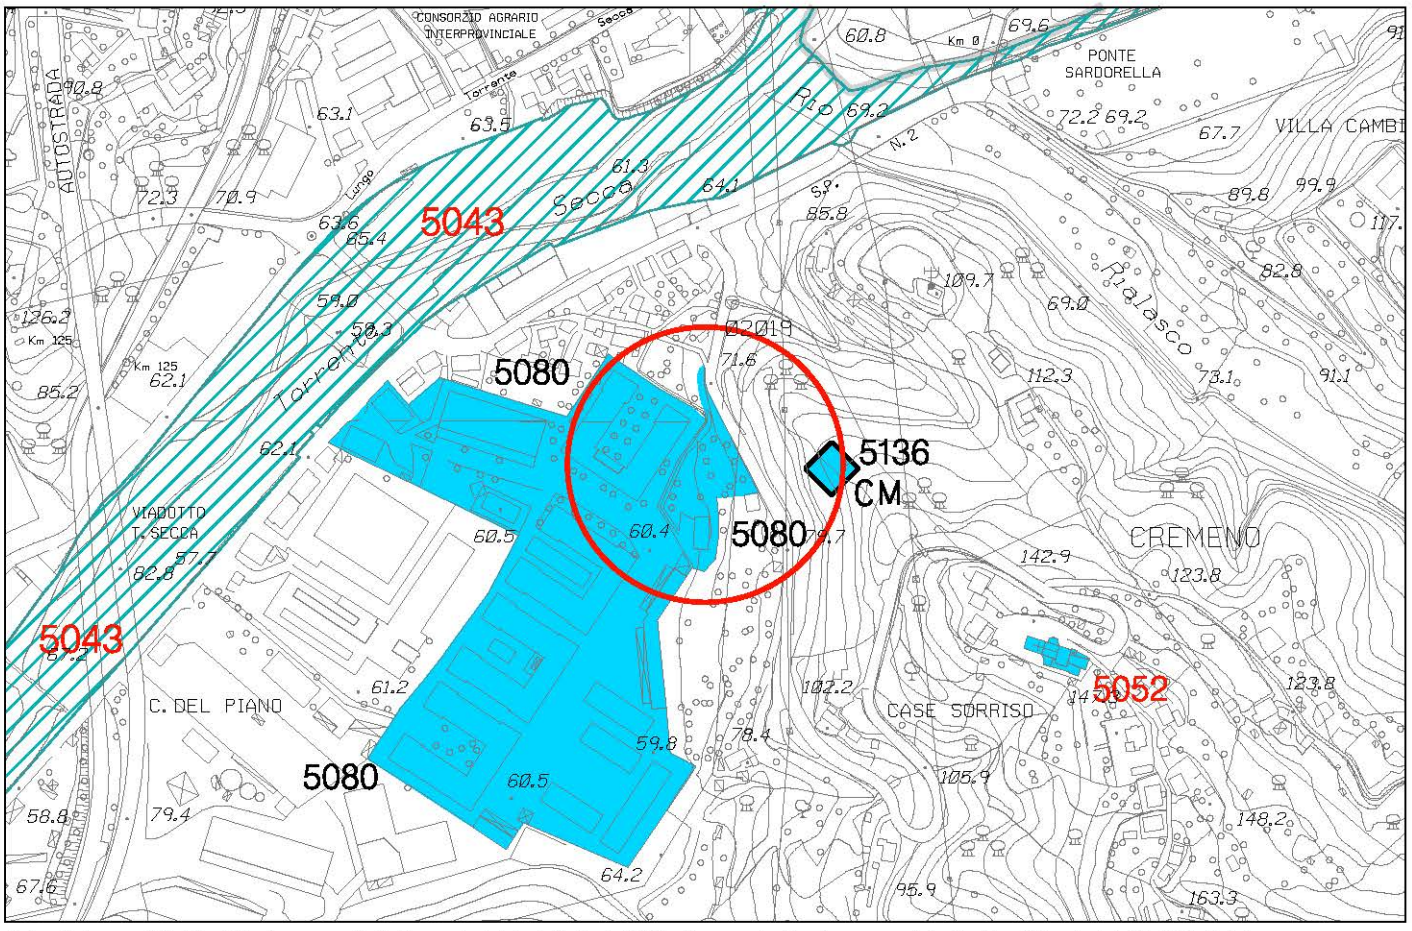

Stralcio P.U.C. Sistema dei Servizi Pubblici SIS-S - adottato con D.C.C. 92 del 7/12/2011

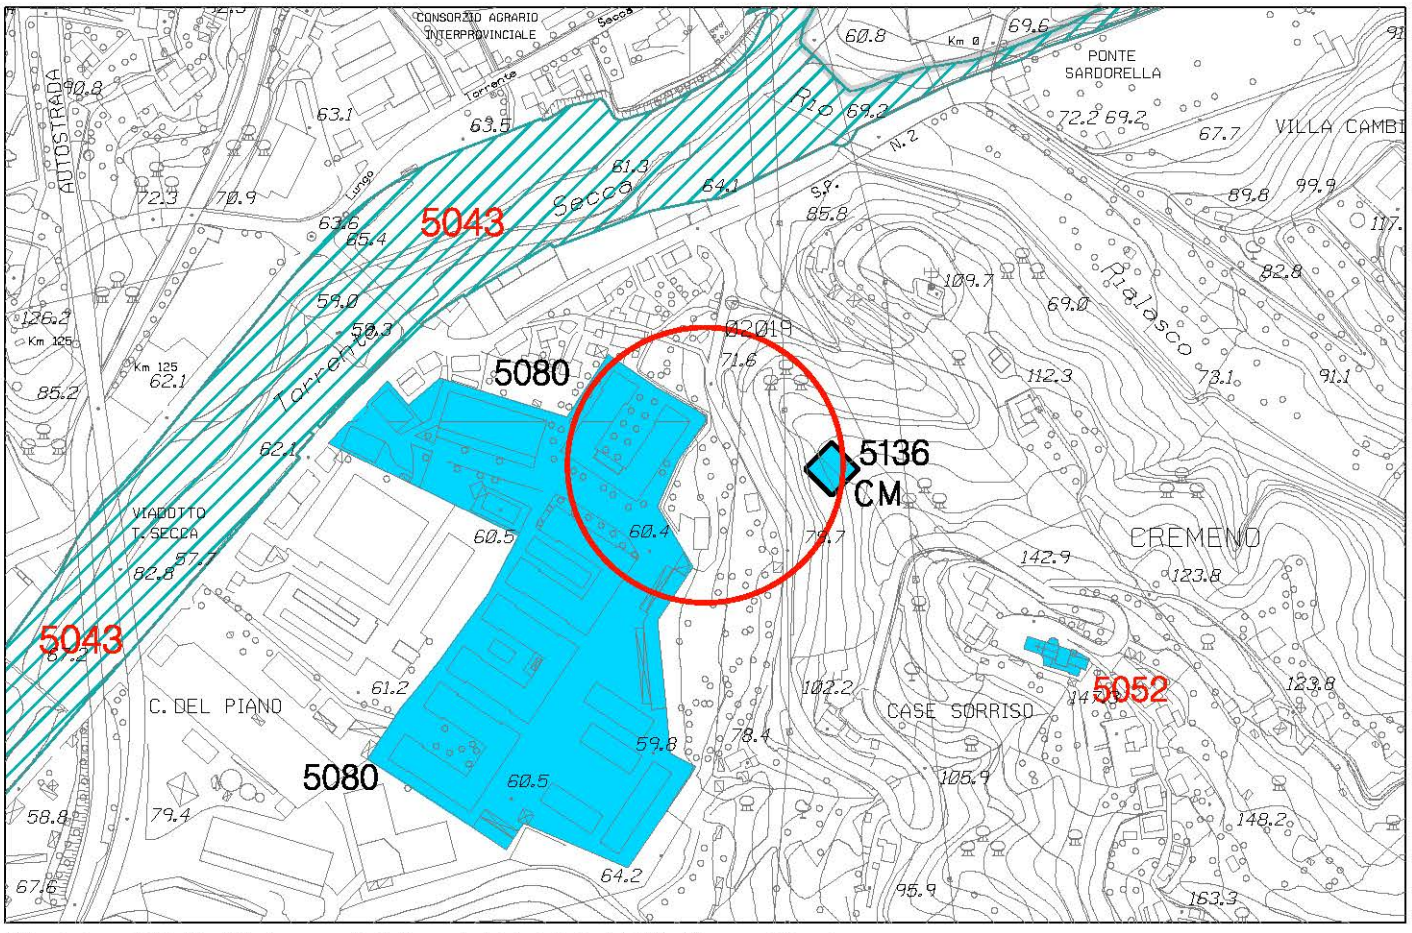


Stralcio P.U.C. Sistema dei Servizi Pubblici SIS-S modificato


foglio 7-8-17-18- scala 1 : 5.000

Municipio VII - PONENTE

OSSERVAZIONE N. 879

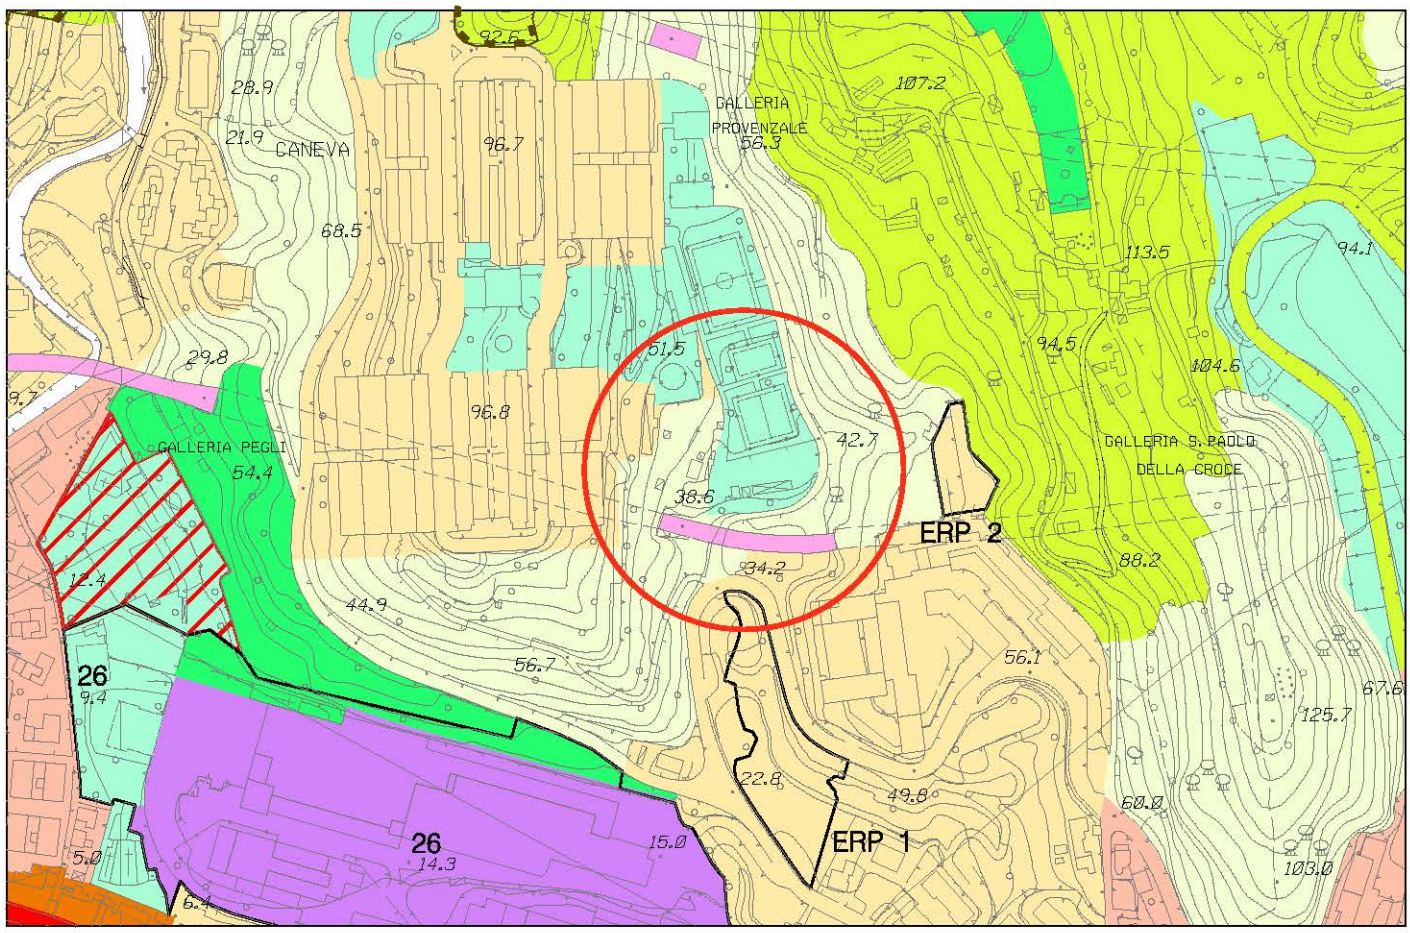

Stralcio P.U.C. Assetto Urbanistico - elaborazione conseguente ai pareri sovraordinati

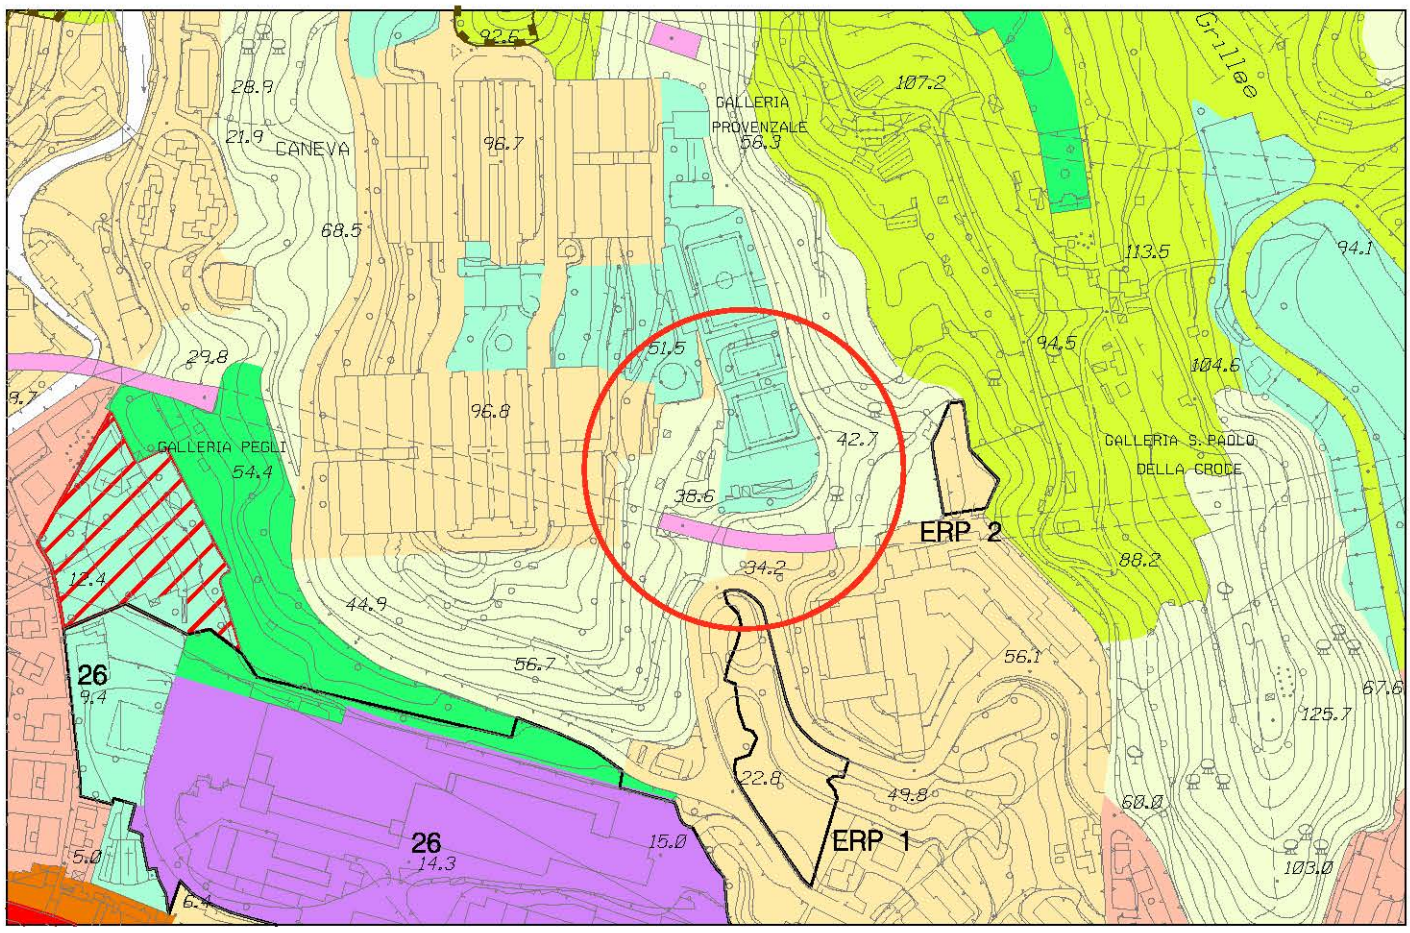


Stralcio P.U.C. Assetto Urbanistico - elaborazione conseguente ai pareri sovraordinati modificata


foglio 25 - scala 1 : 5.000

Municipio VII - Ponente

OSSERVAZIONE N. 879

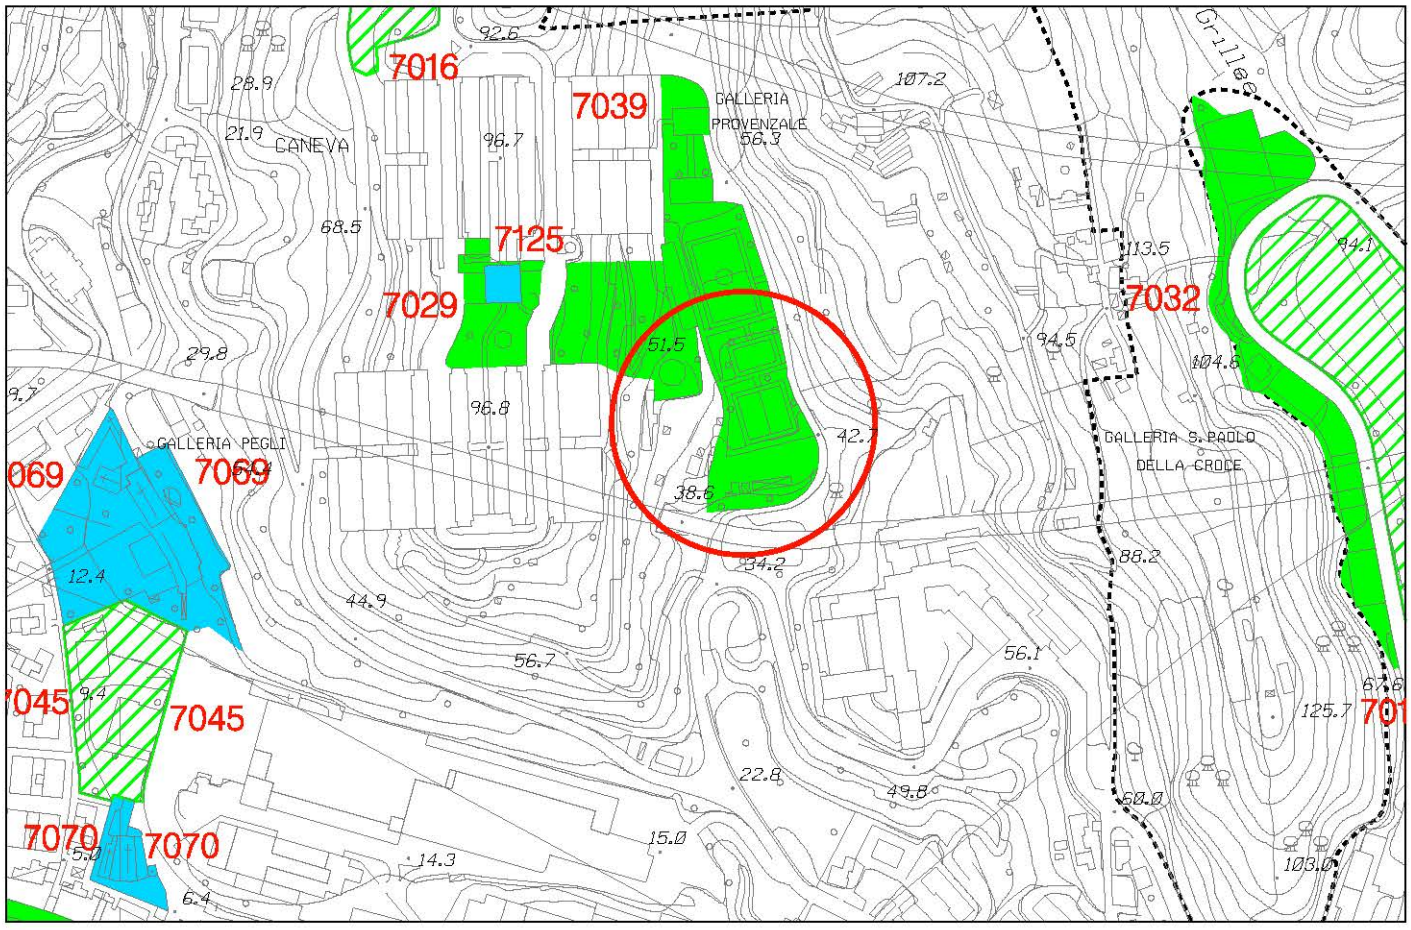

Stralcio P.U.C. Sistema dei Servizi Pubblici SIS-S - adottato con D.C.C. 92 del 7/12/2011

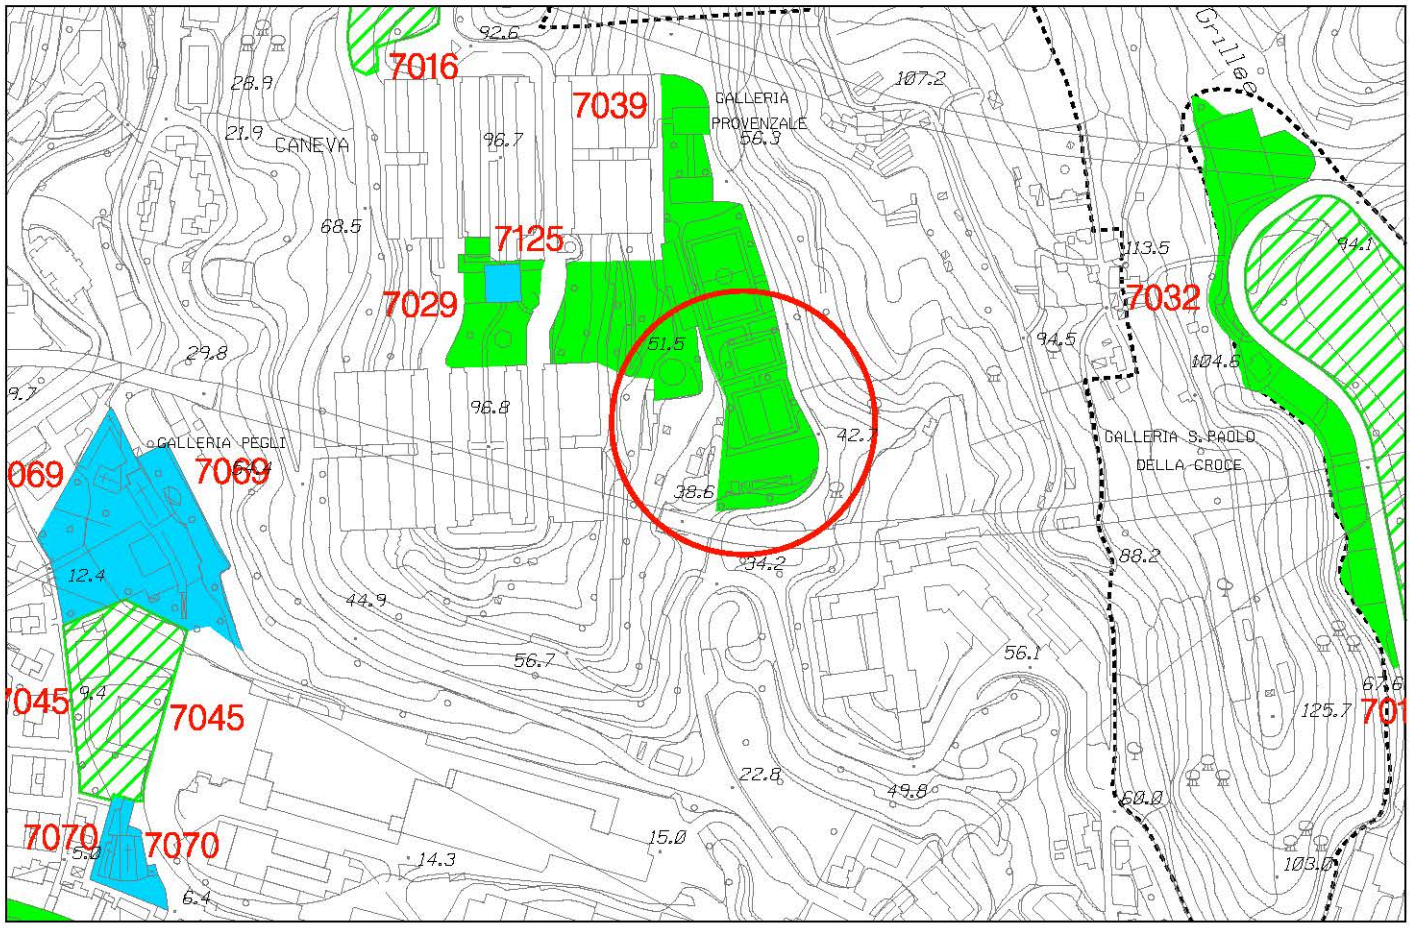


Stralcio P.U.C. Sistema dei Servizi Pubblici SIS-S modificato


foglio 25 - scala 1 : 5.000

Municipio VII - PONENTE

OSSERVAZIONE N. 890-909

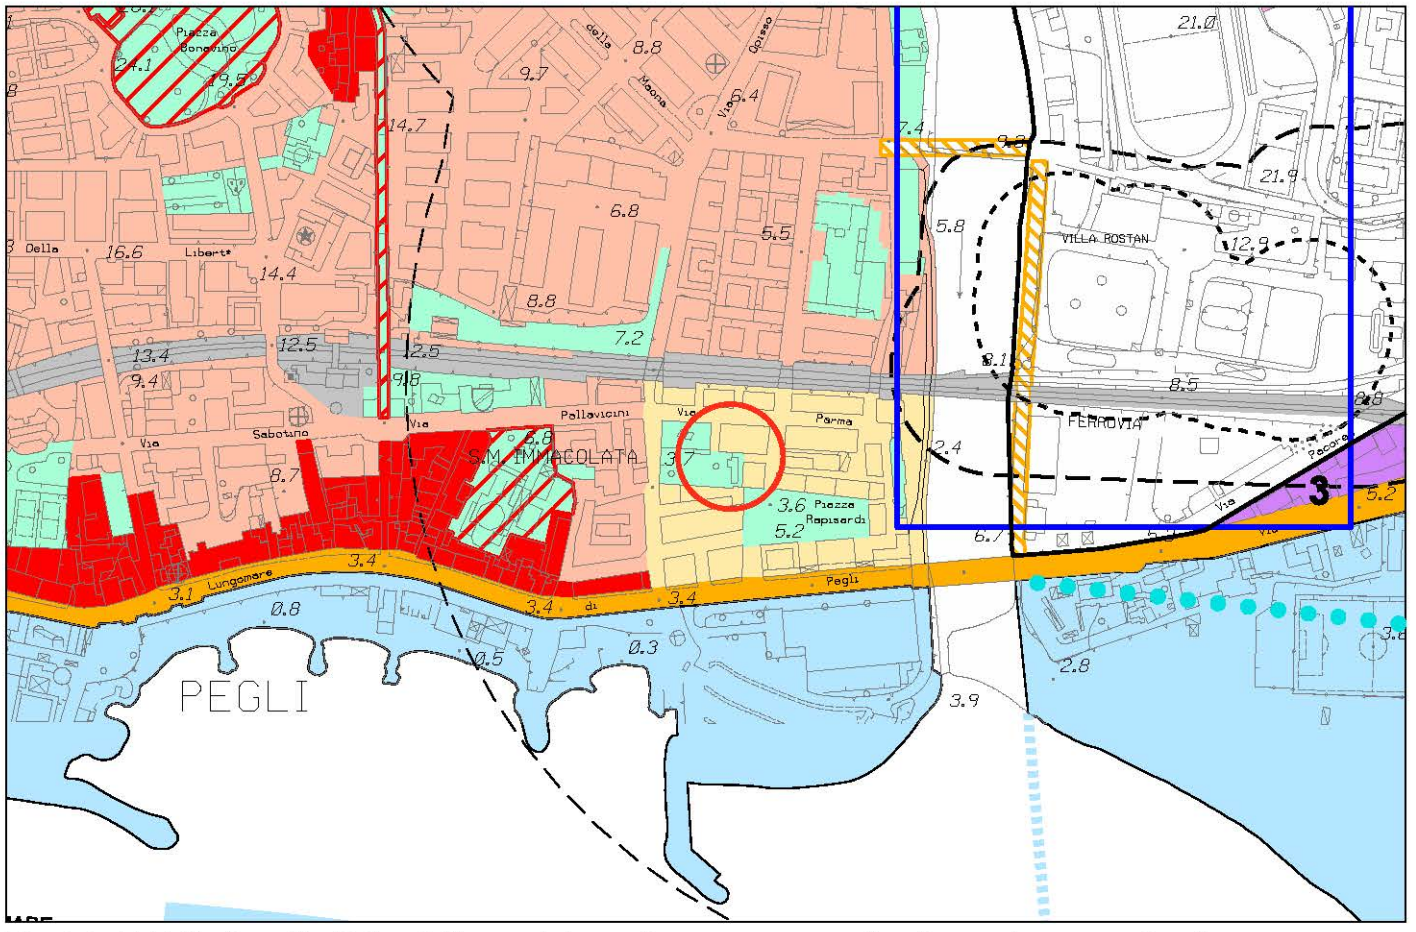


Stralcio P.U.C. Assetto Urbanistico - elaborazione conseguente ai pareri sovraordinati

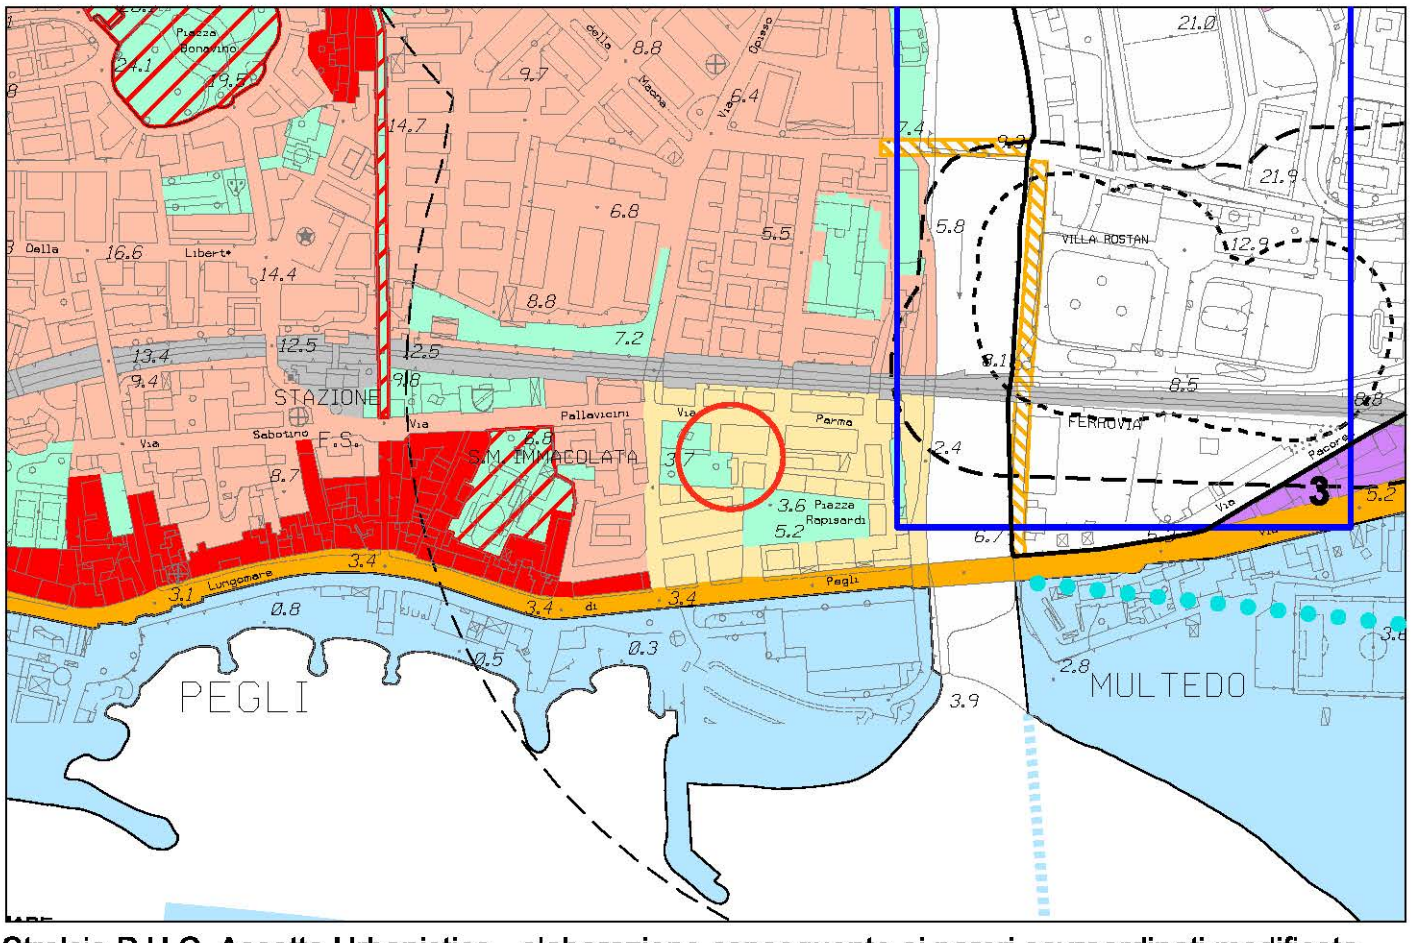


Stralcio P.U.C. Assetto Urbanistico - elaborazione conseguente ai pareri sovraordinati modificata

foglio 25 - scala 1 : 5.000

OSSERVAZIONE N. 890-909

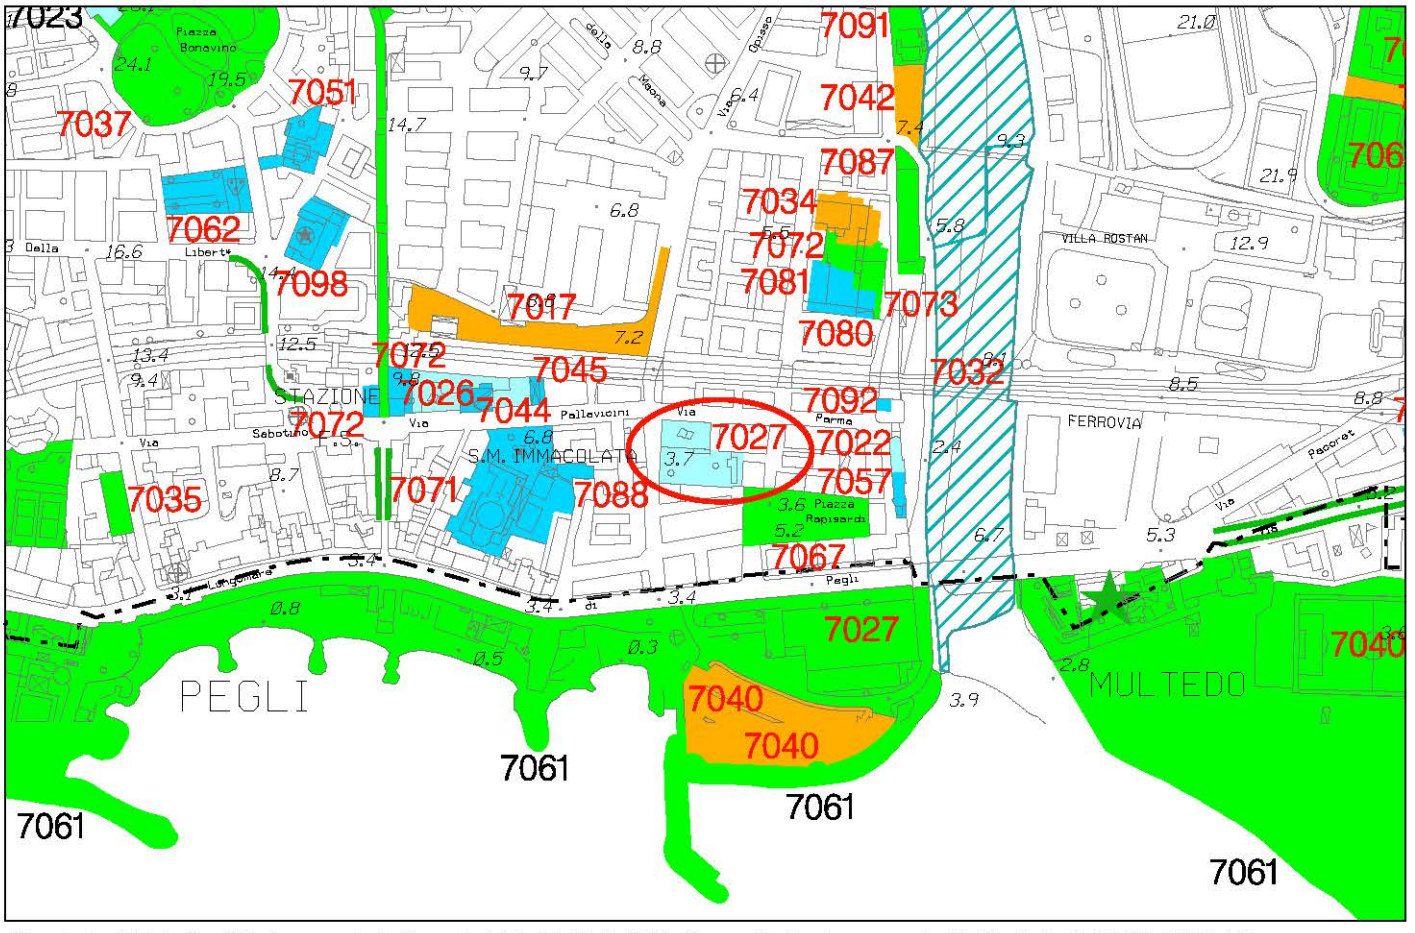

Stralcio P.U.C. Sistema dei Servizi Pubblici SIS-S - adottato con D.C.C. 92 del 7/12/2011

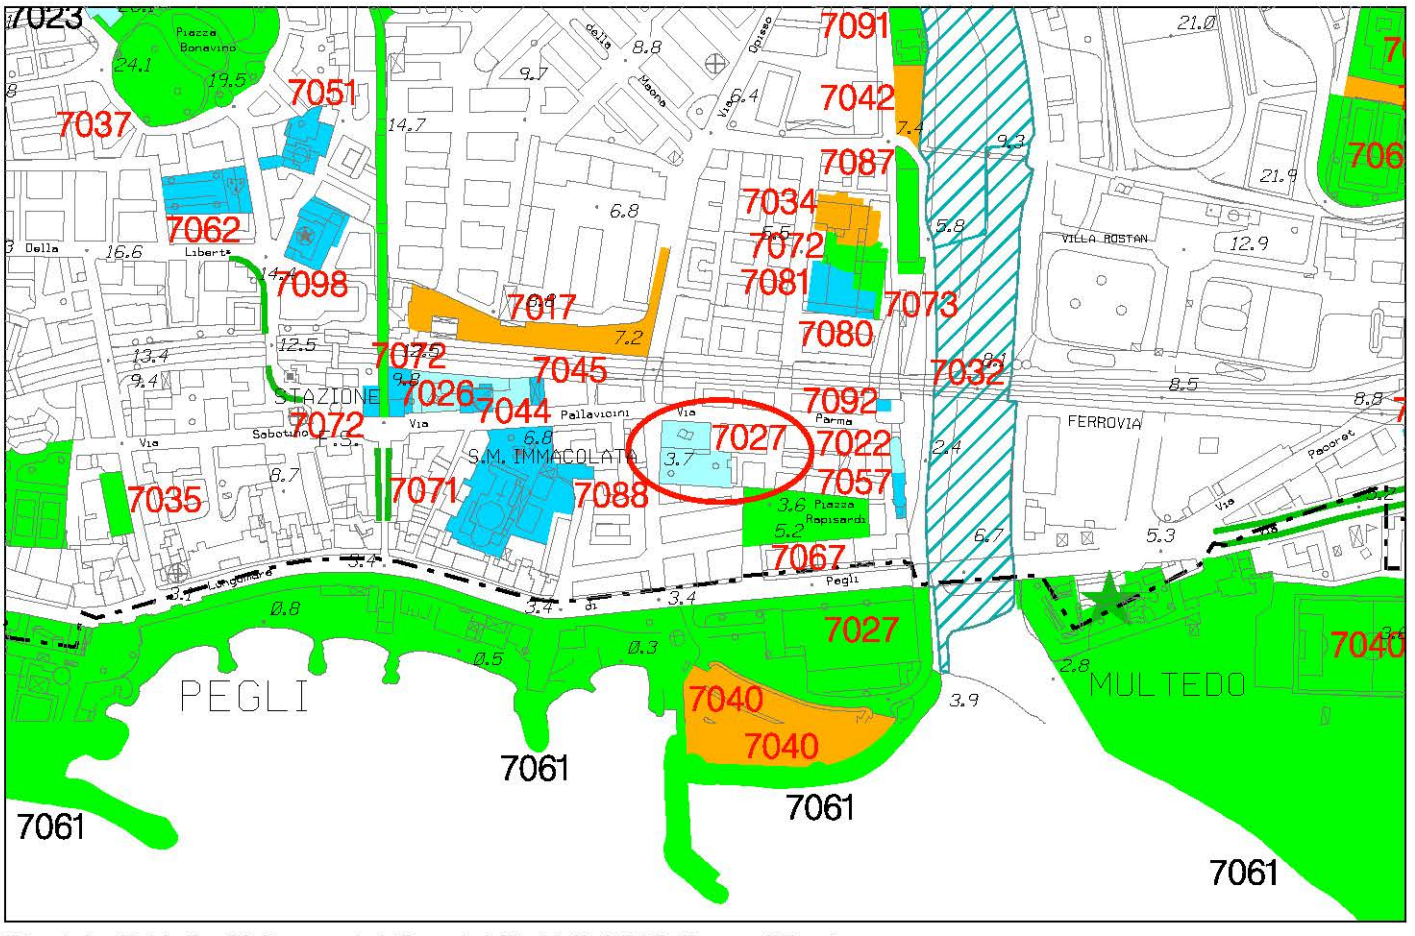


Stralcio P.U.C. Sistema dei Servizi Pubblici SIS-S modificato


foglio 25 - scala 1 : 5.000

Municipio VIII - MEDIO LEVANTE

OSSERVAZIONE N. 891

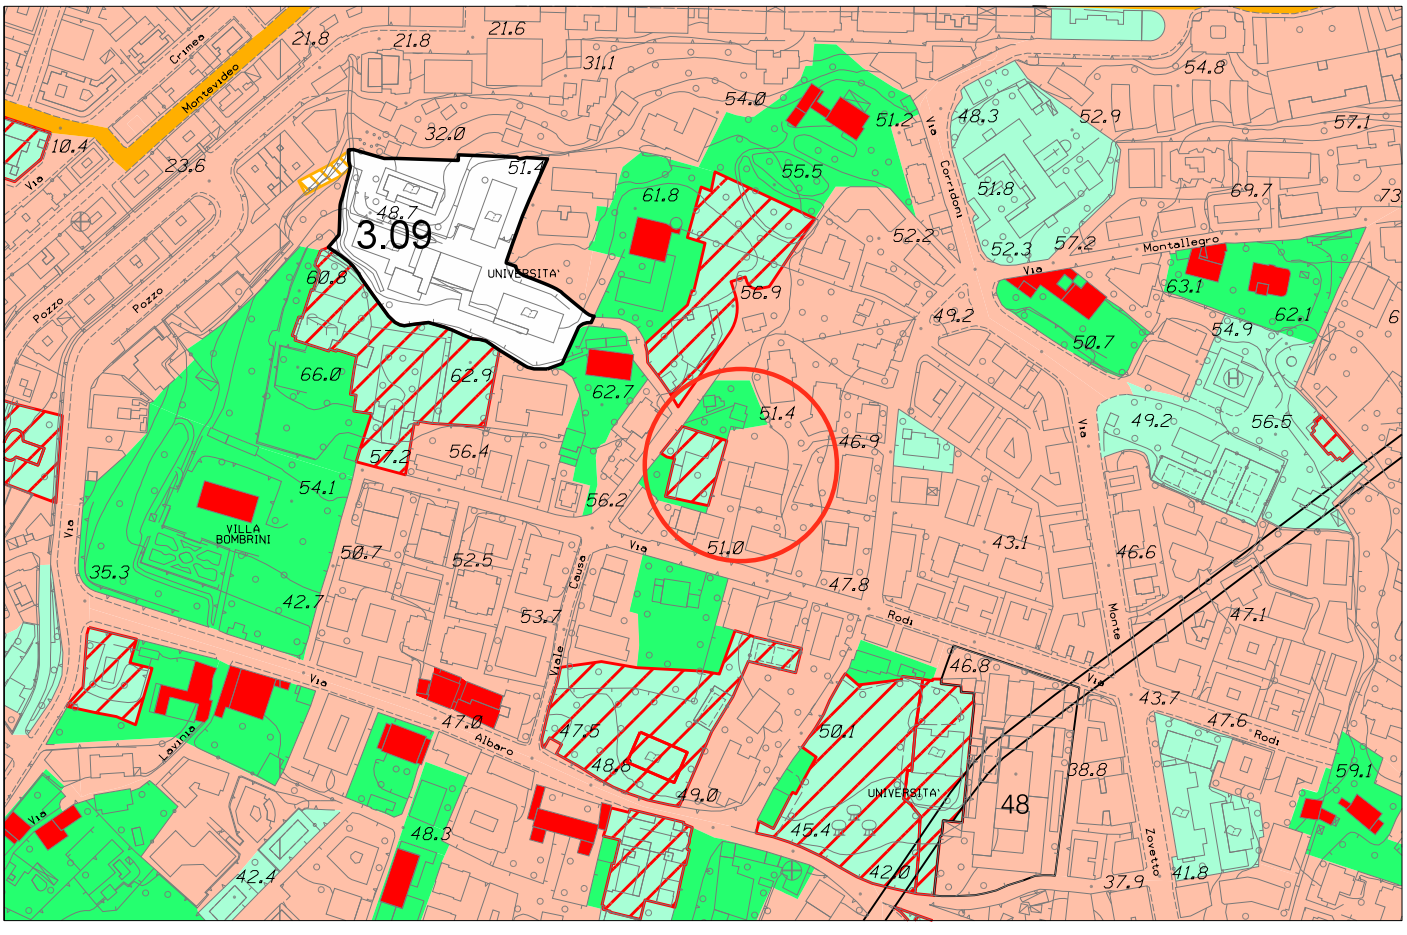

Stralcio P.U.C. Assetto Urbanistico - elaborazione conseguente ai pareri sovraordinati

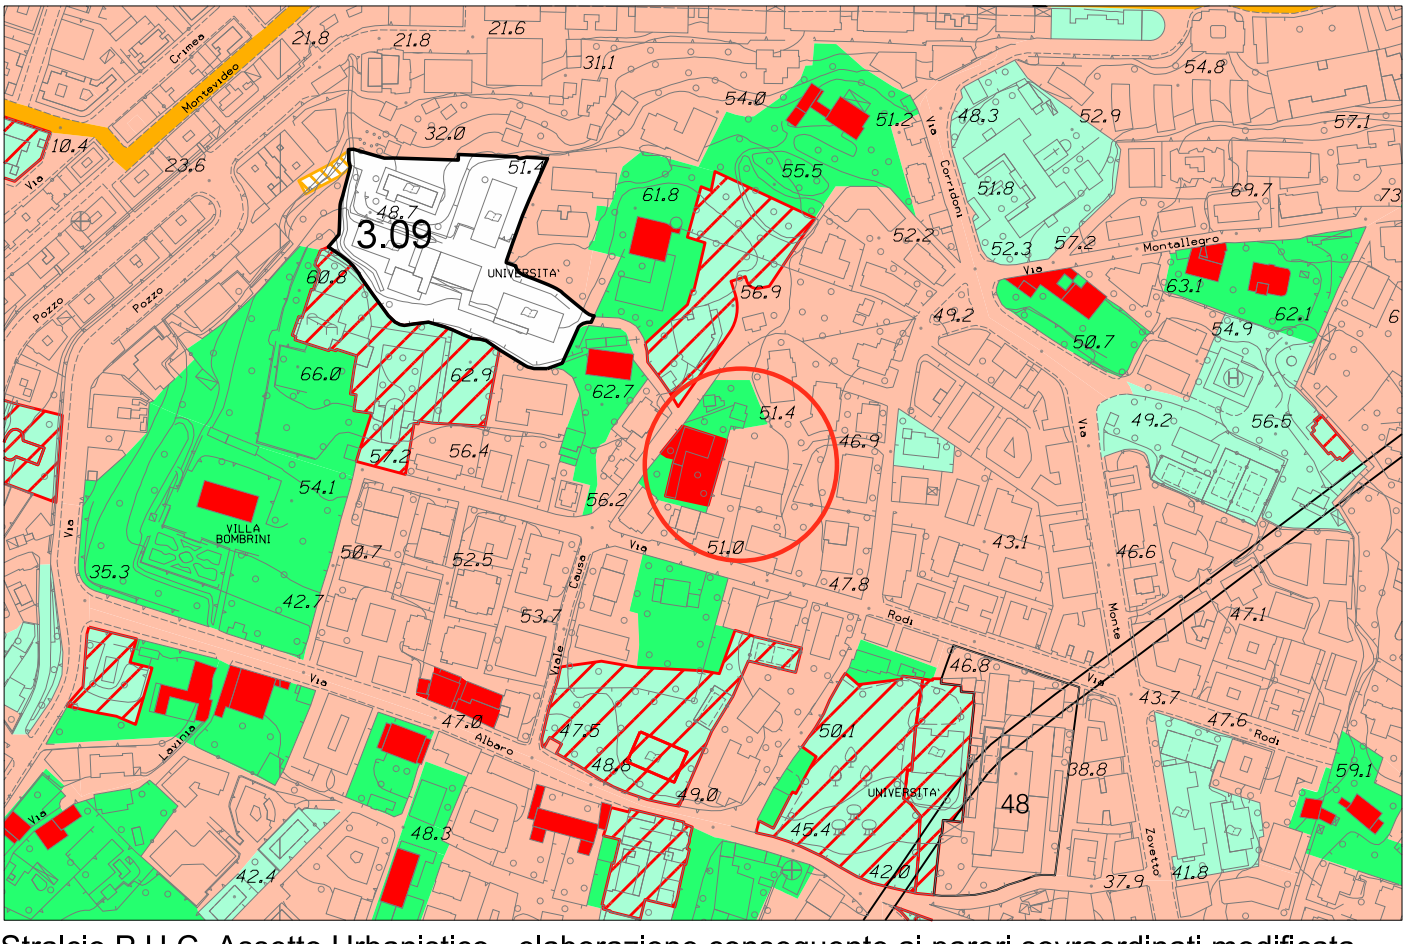


Stralcio P.U.C. Assetto Urbanistico - elaborazione conseguente ai pareri sovraordinati modificata


foglio 39 - scala 1 : 5.000

Municipio VIII - Medio Levante

OSSERVAZIONE N. 891

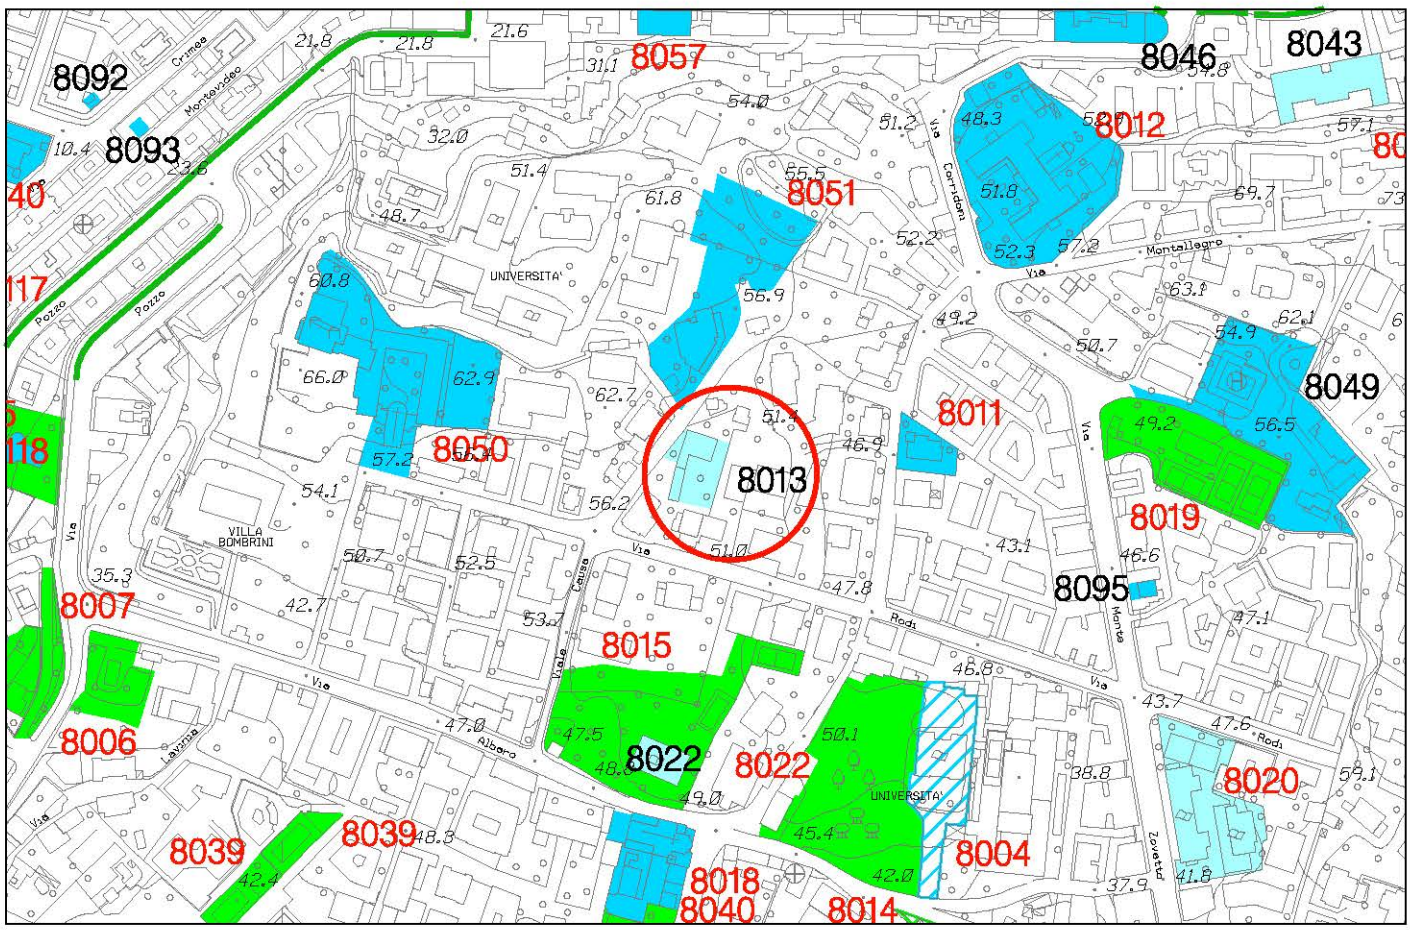

Stralcio P.U.C. Sistema dei Servizi Pubblici SIS-S - adottato con D.C.C. 92 del 7/12/2011

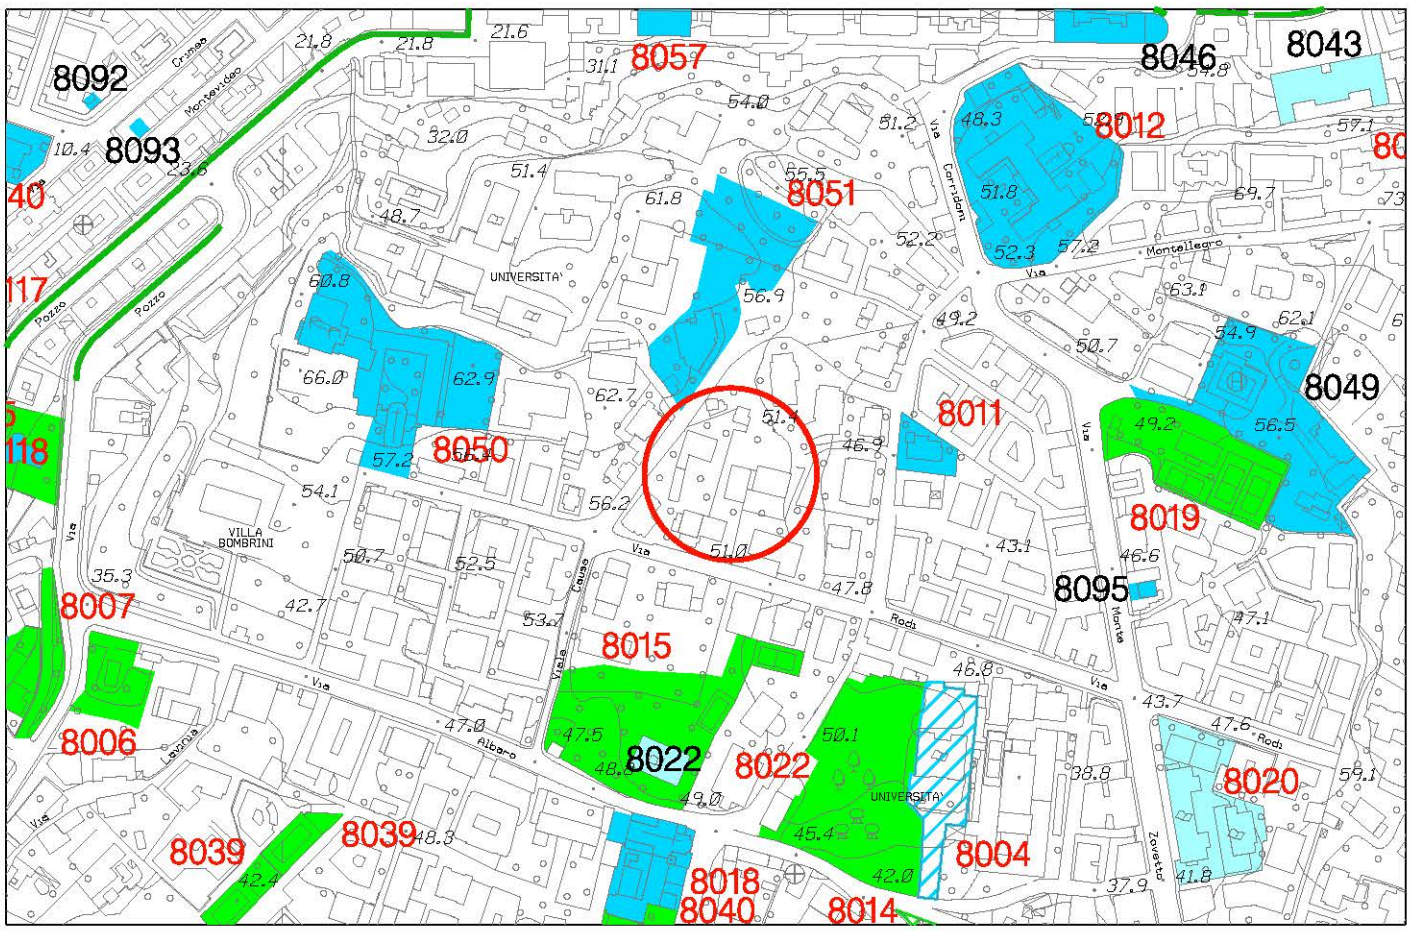


Stralcio P.U.C. Sistema dei Servizi Pubblici SIS-S modificato


foglio 39 - scala 1 : 5.000

Municipio VII - PONENTE

OSSERVAZIONE N. 895

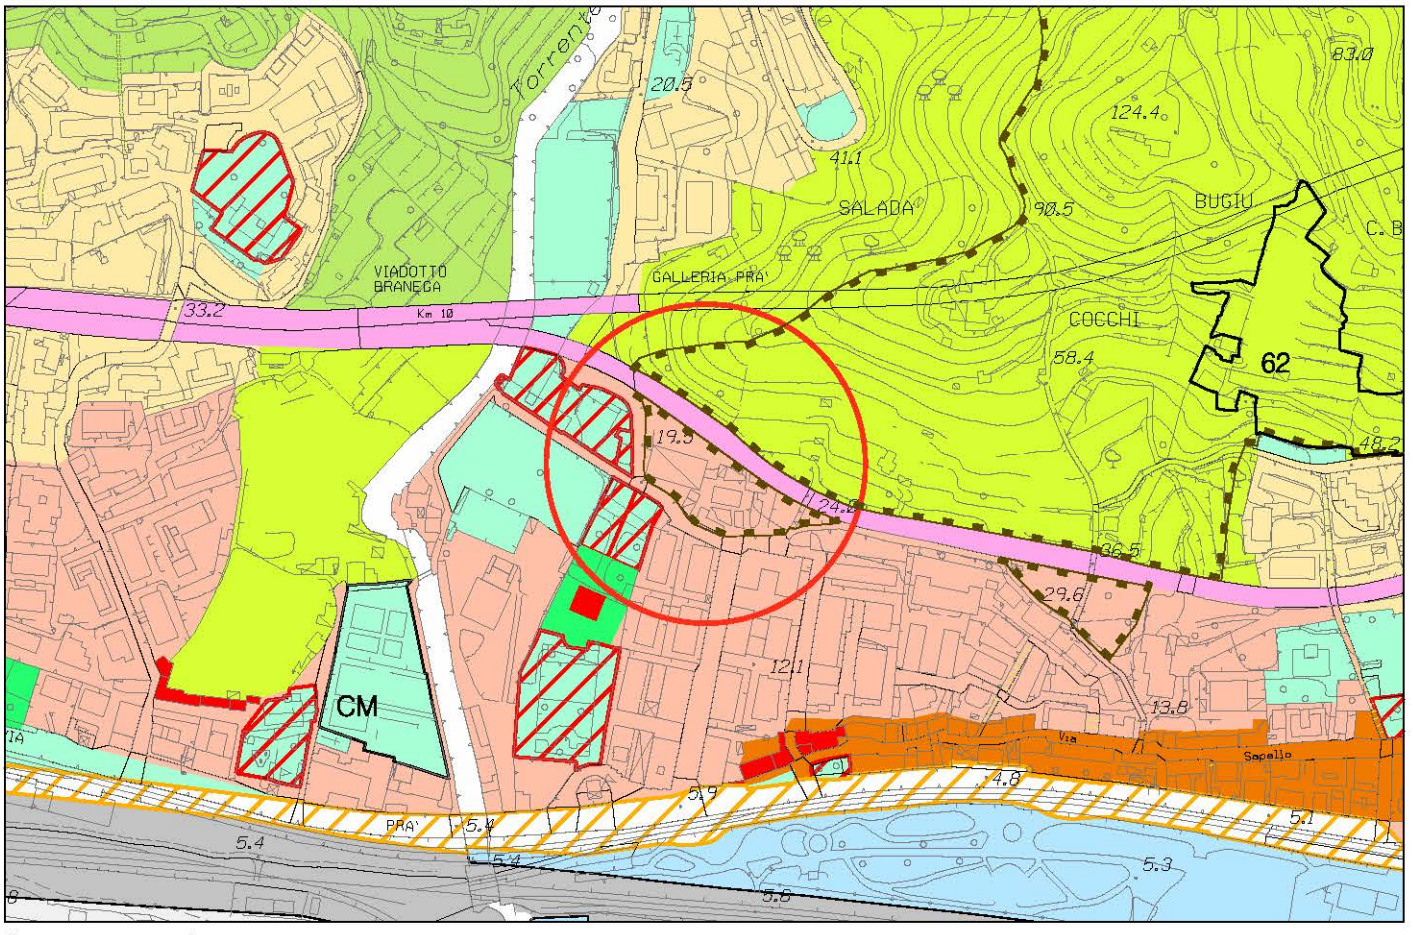

Stralcio P.U.C. Assetto Urbanistico - elaborazione conseguente ai pareri sovraordinati

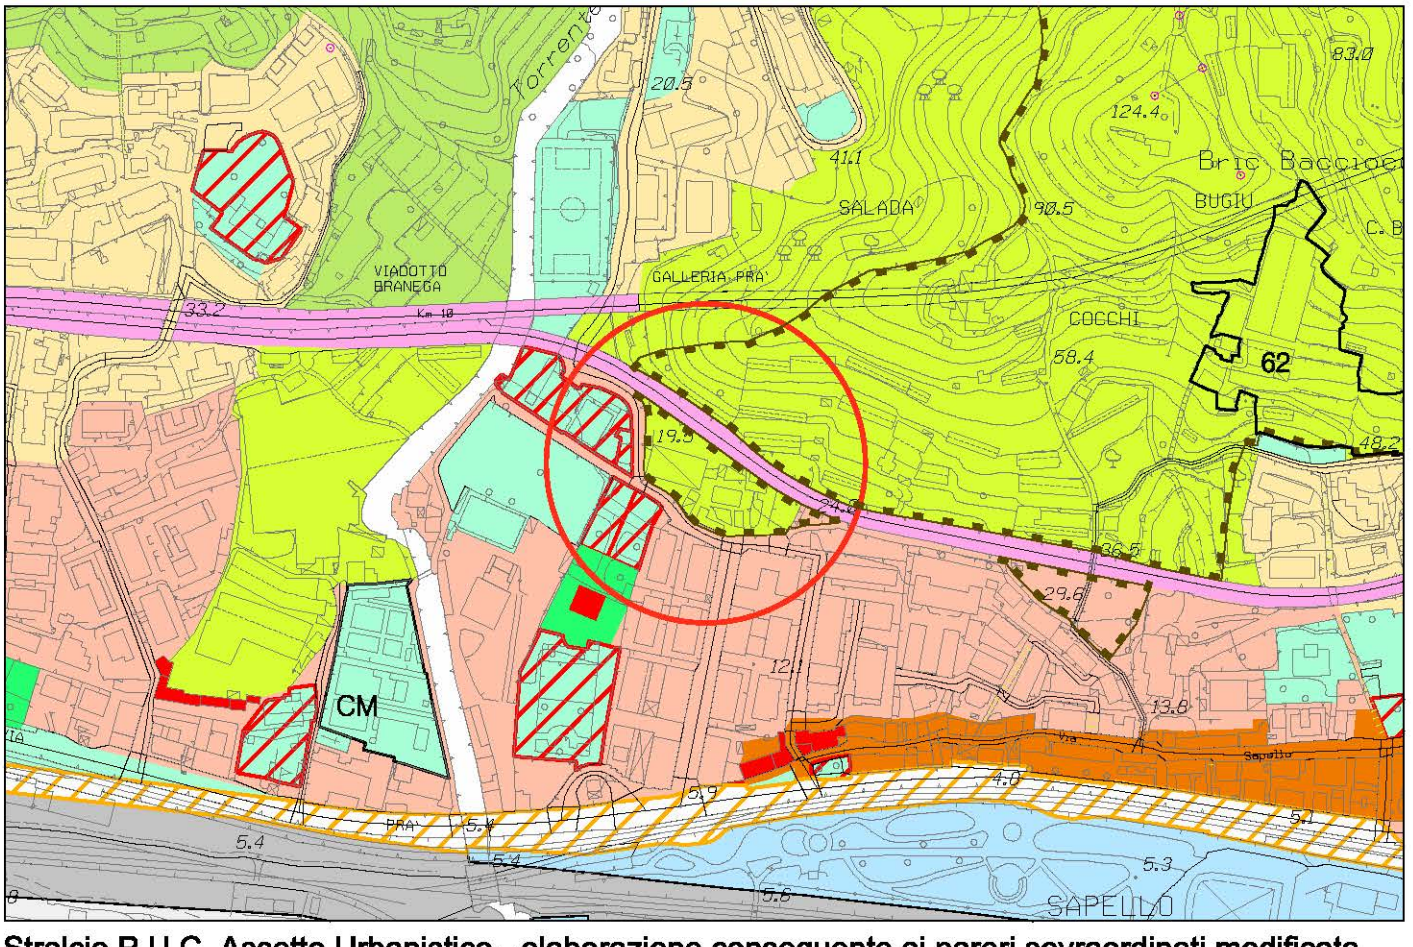


Stralcio P.U.C. Assetto Urbanistico - elaborazione conseguente ai pareri sovraordinati modificata


foglio 24 - scala 1 : 5.000

Municipio IX - Levante

OSSERVAZIONE N. 897

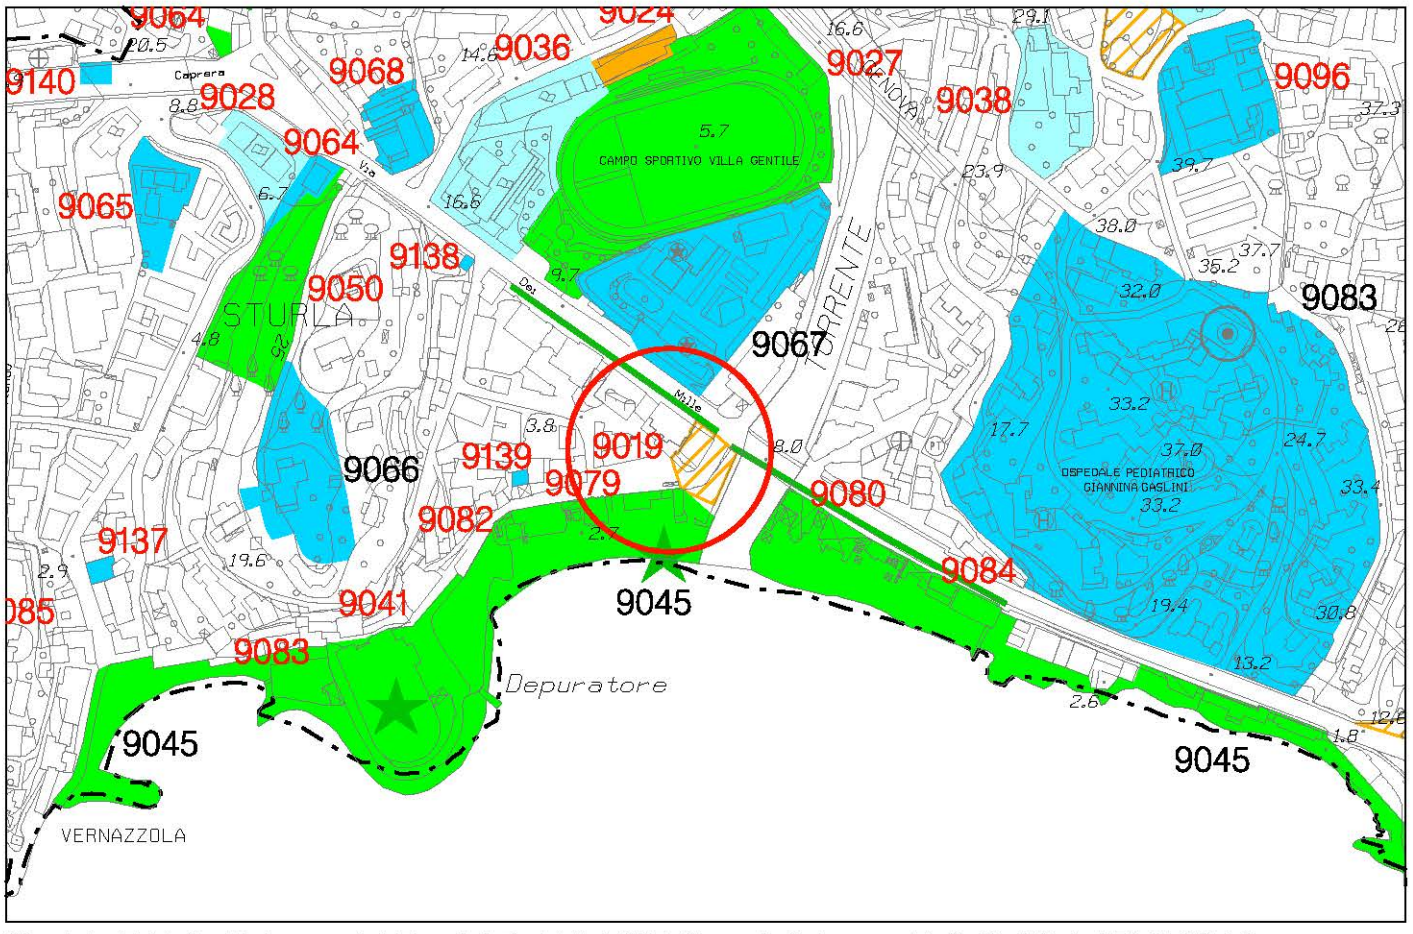


Stralcio P.U.C. Sistema dei Servizi Pubblici SIS-S - adottato con D.C.C. 92 del 7/12/2011

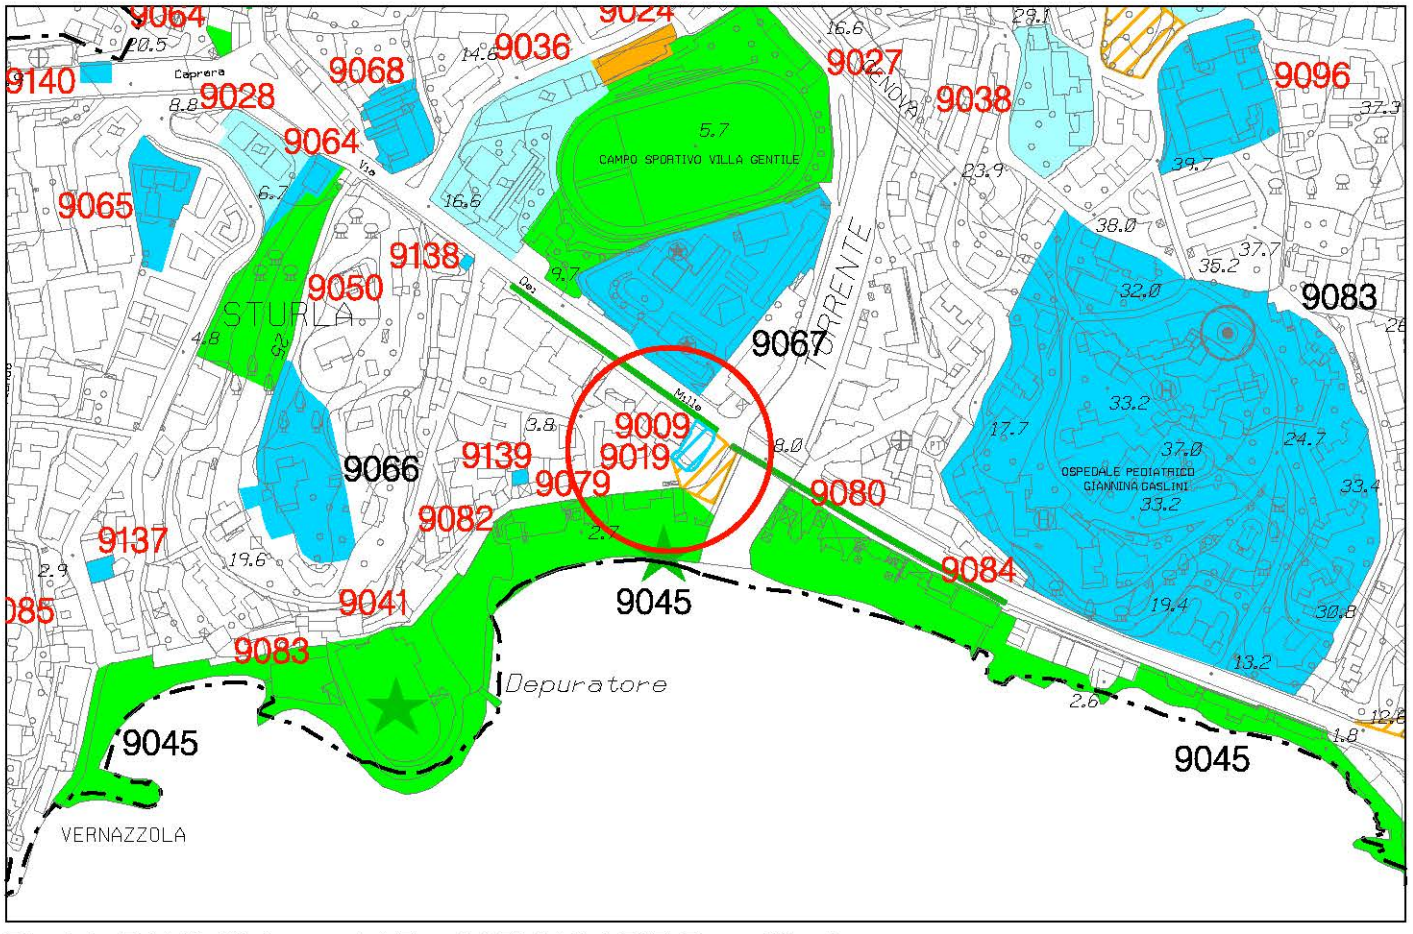


Stralcio P.U.C. Sistema dei Servizi Pubblici SIS-S modificato

foglio 44 - scala 1 : 5.000

OSSERVAZIONE N. 899

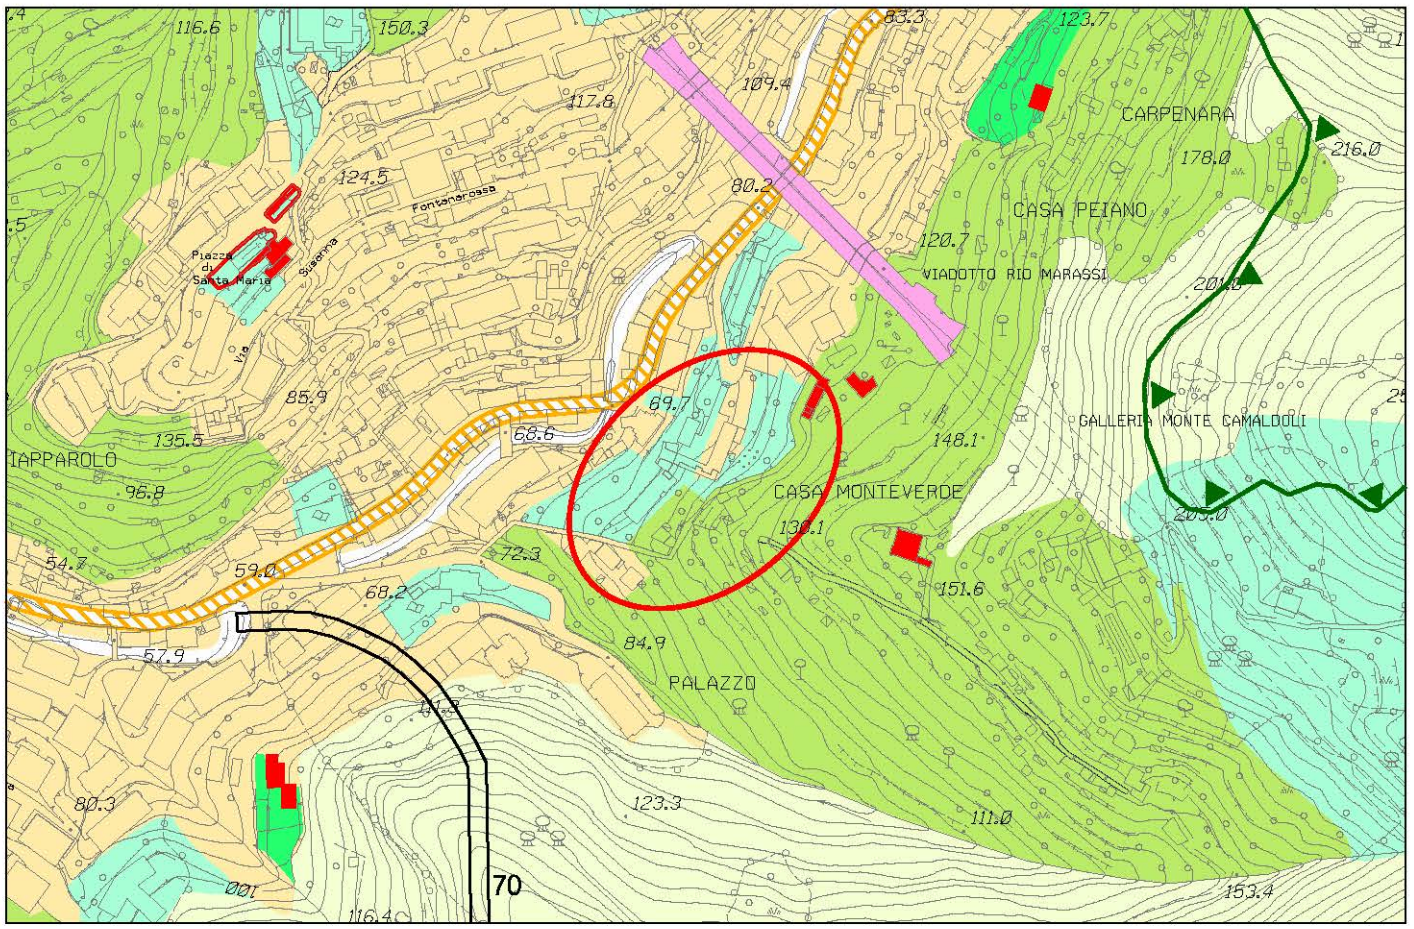


Stralcio P.U.C. Assetto Urbanistico - elaborazione conseguente ai pareri sovraordinati

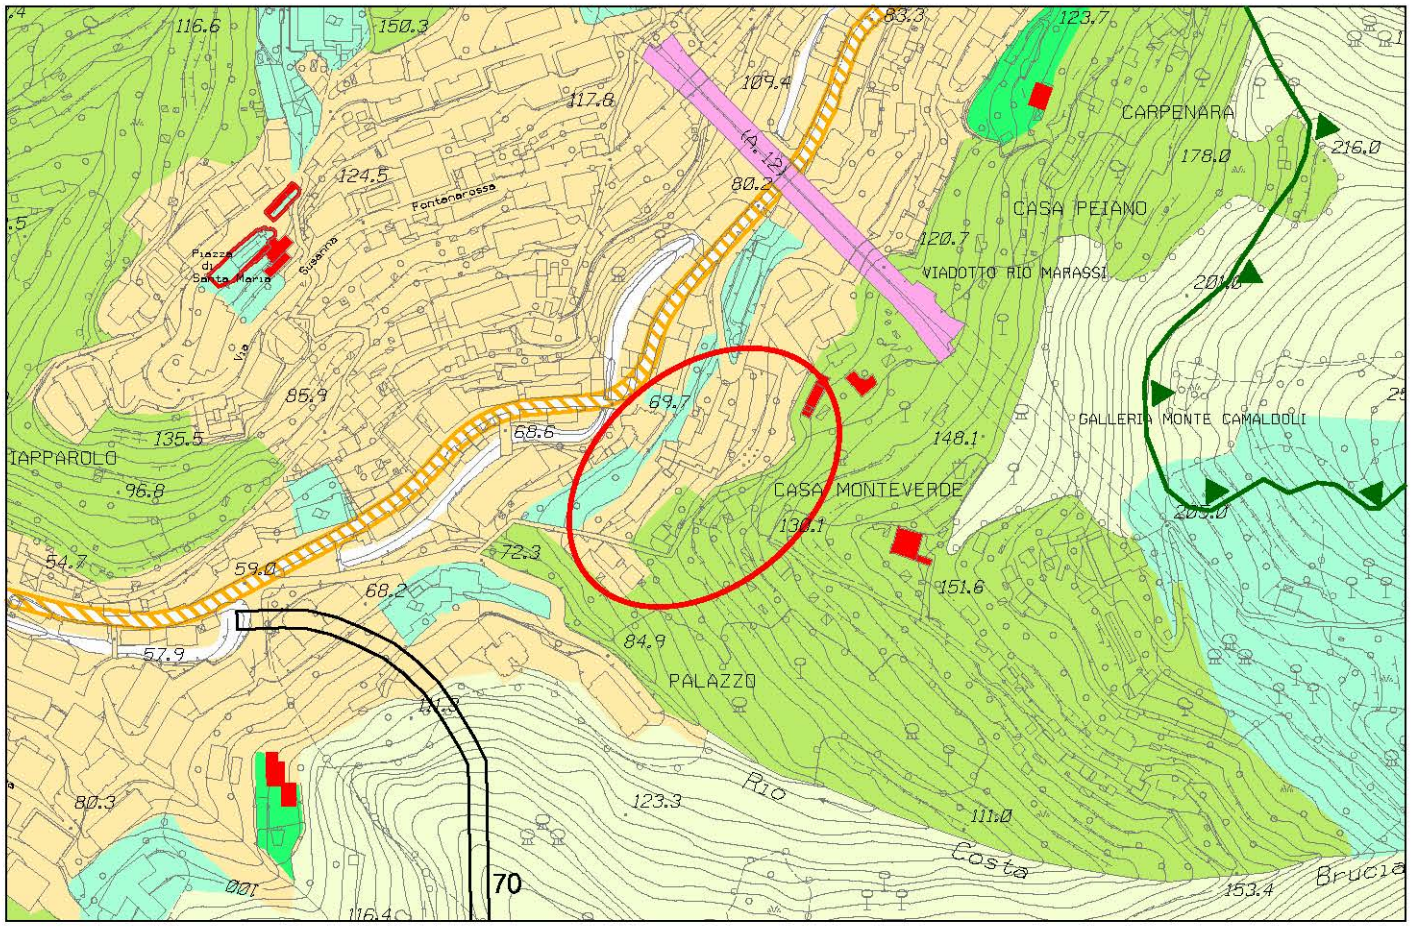


Stralcio P.U.C. Assetto Urbanistico - elaborazione conseguente ai pareri sovraordinati modificata

foglio 39 - scala 1 : 5.000

OSSERVAZIONE N. 899

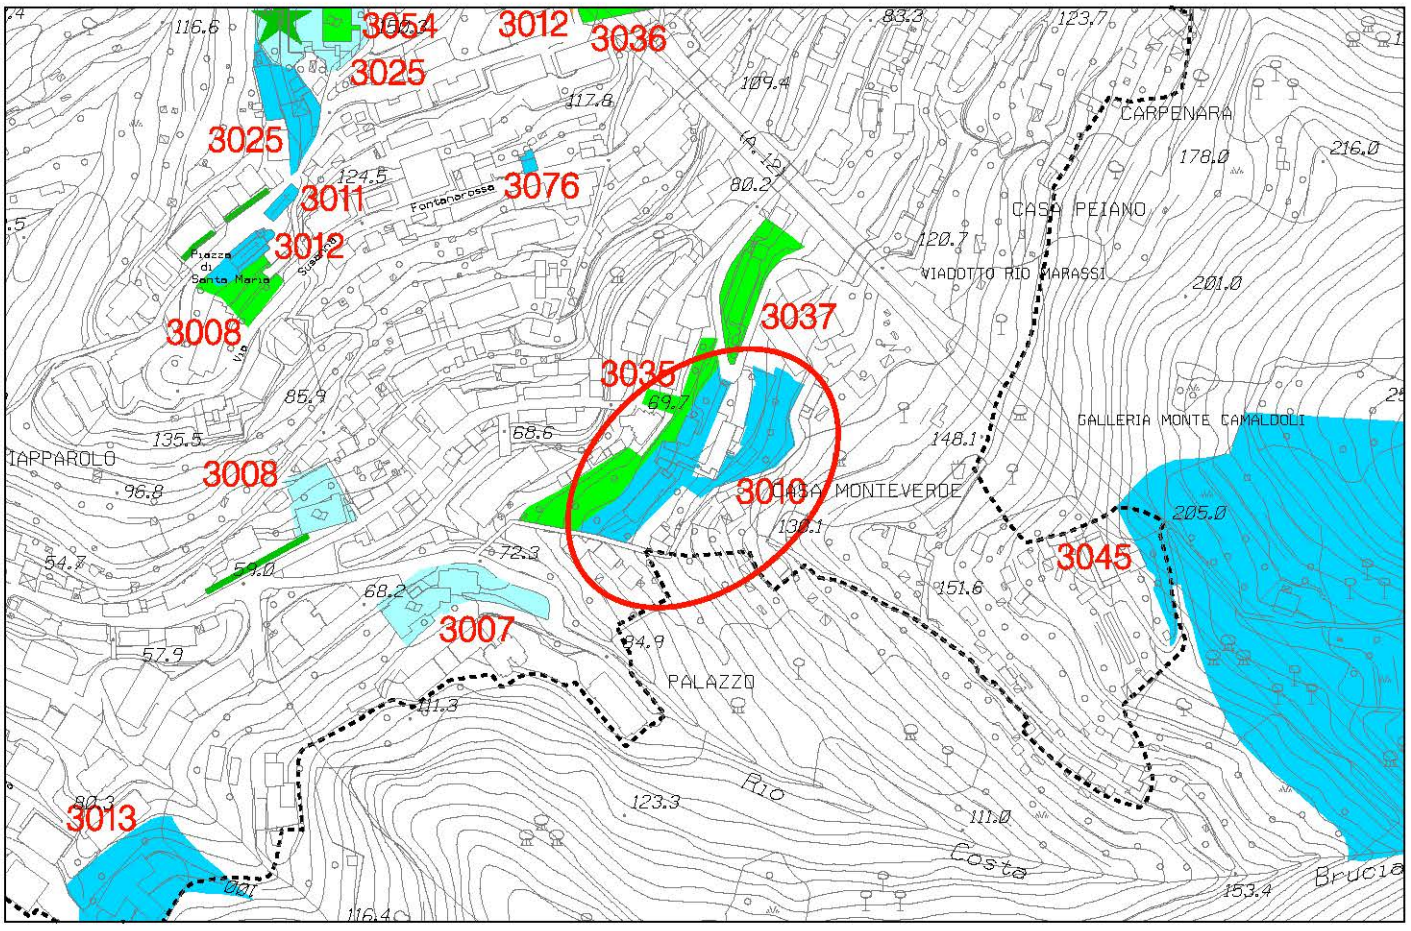

Stralcio P.U.C. Sistema dei Servizi Pubblici SIS-S - adottato con D.C.C. 92 del 7/12/2011

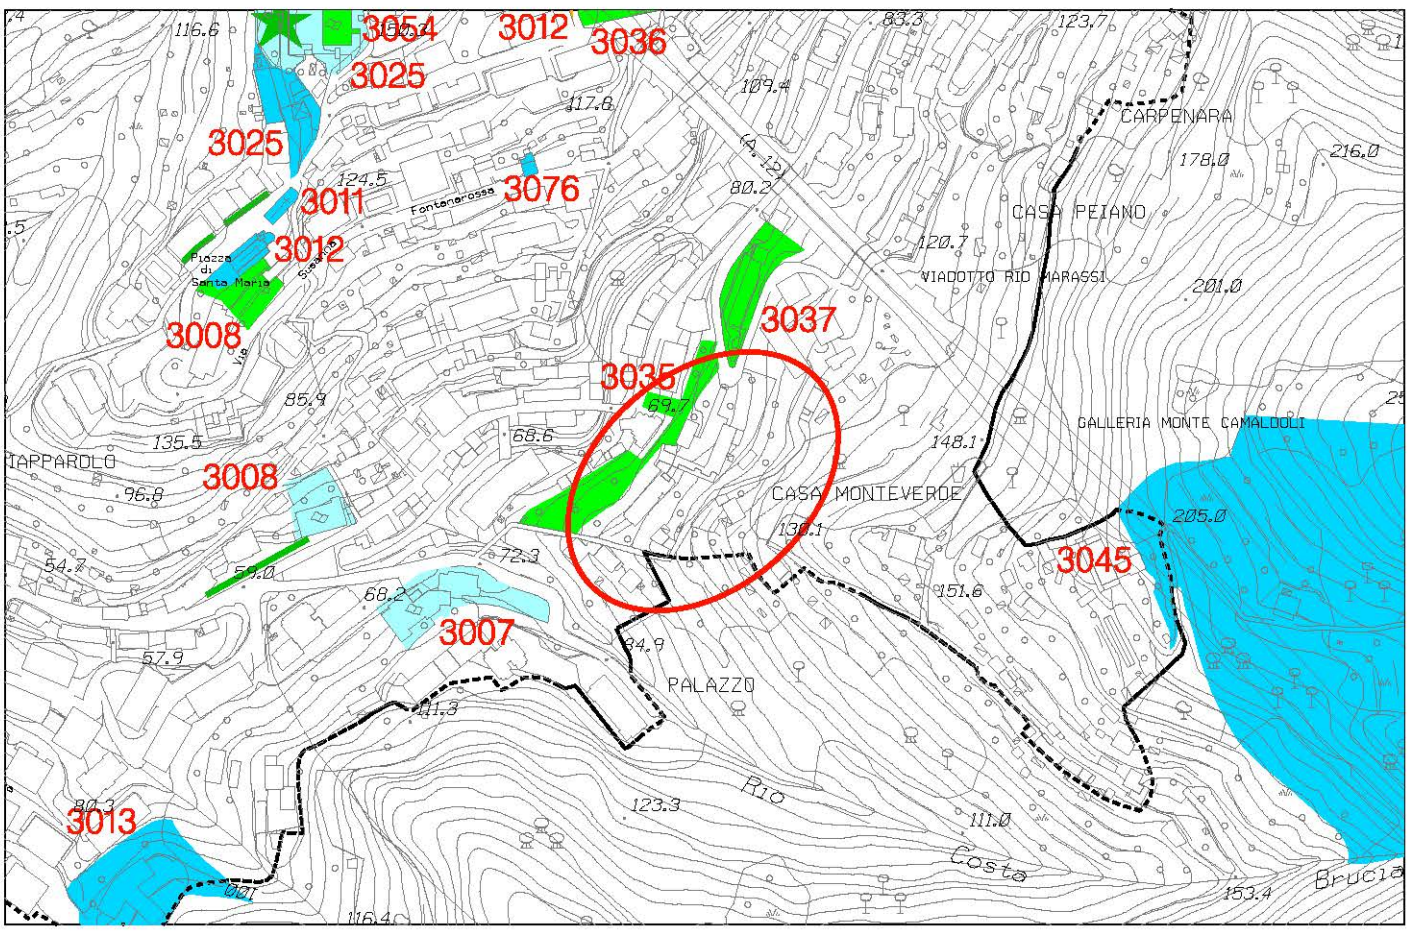


Stralcio P.U.C. Sistema dei Servizi Pubblici SIS-S modificato


foglio 39 - scala 1 : 5.000

Municipio I - CENTRO EST

OSSERVAZIONE N. 906

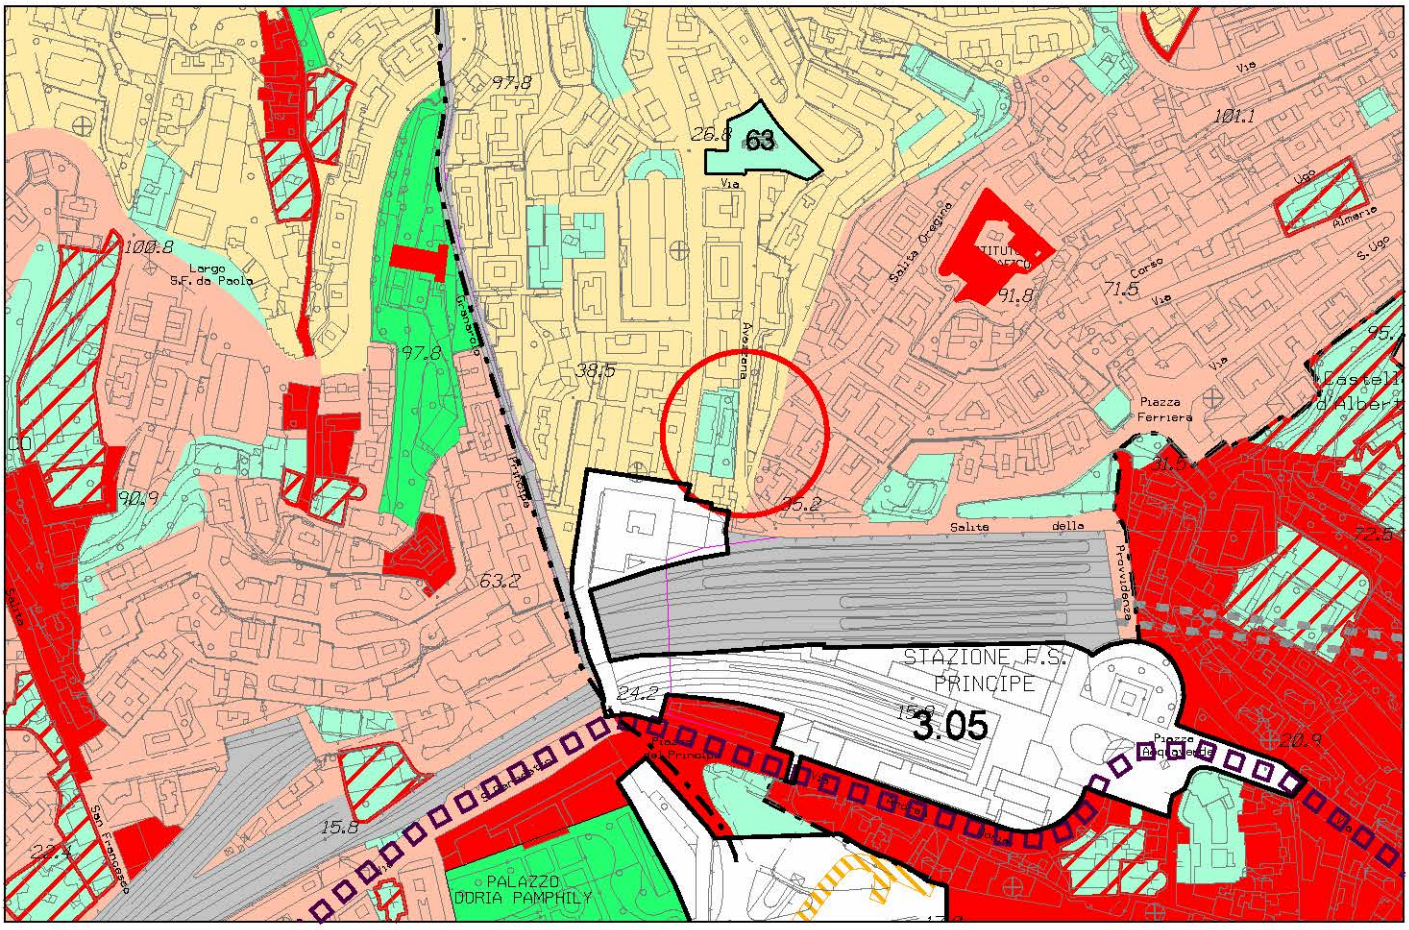

Stralcio P.U.C. Assetto Urbanistico - elaborazione conseguente ai pareri sovraordinati

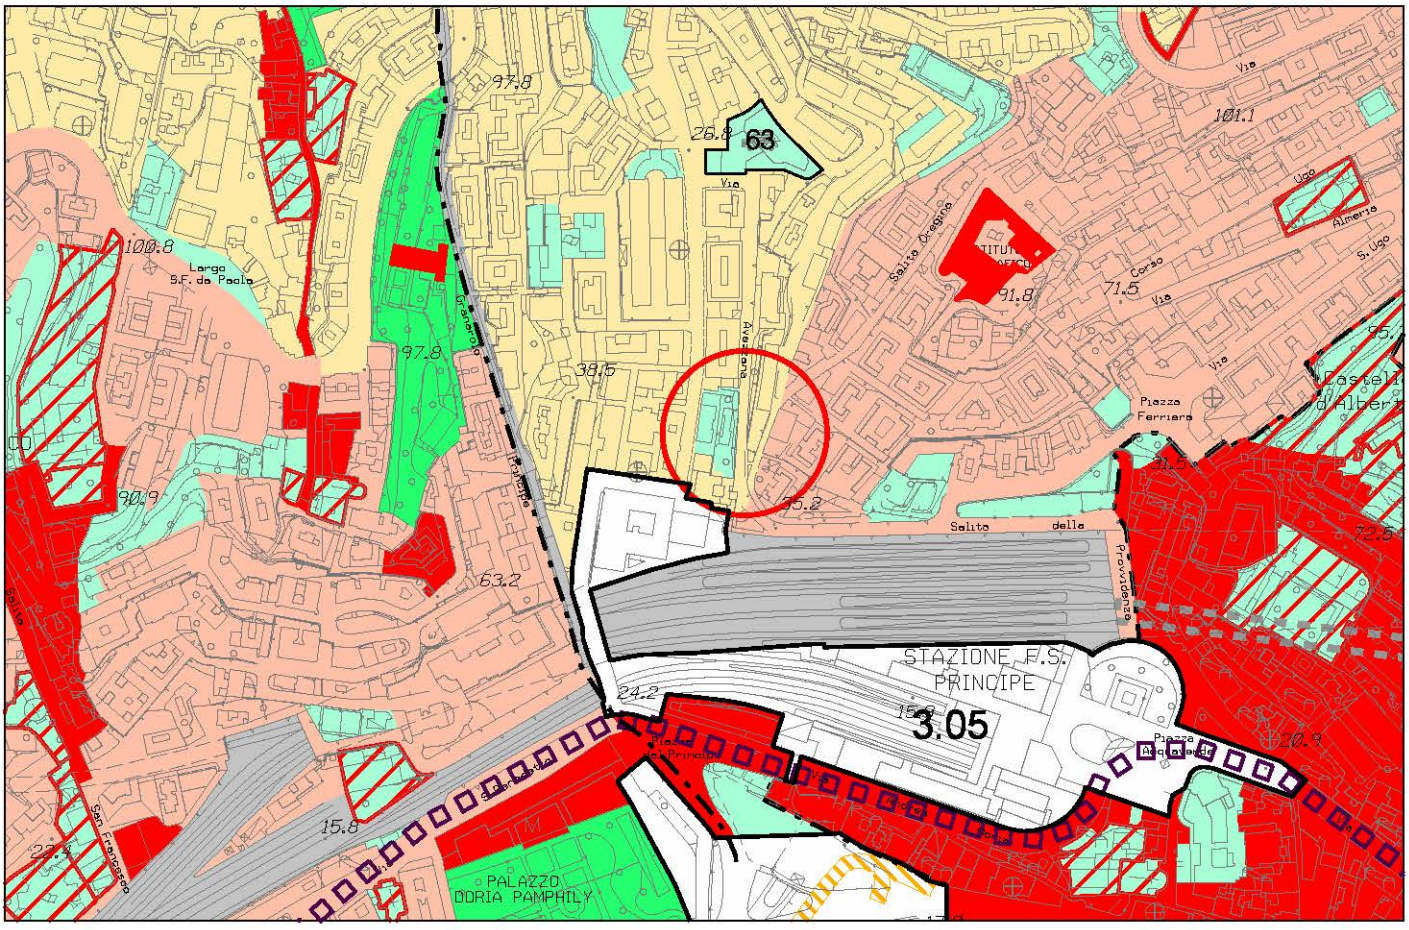


Stralcio P.U.C. Assetto Urbanistico - elaborazione conseguente ai pareri sovraordinati modificata


foglio 38 - scala 1 : 5.000

Municipio I - Centro Est

OSSERVAZIONE N. 906

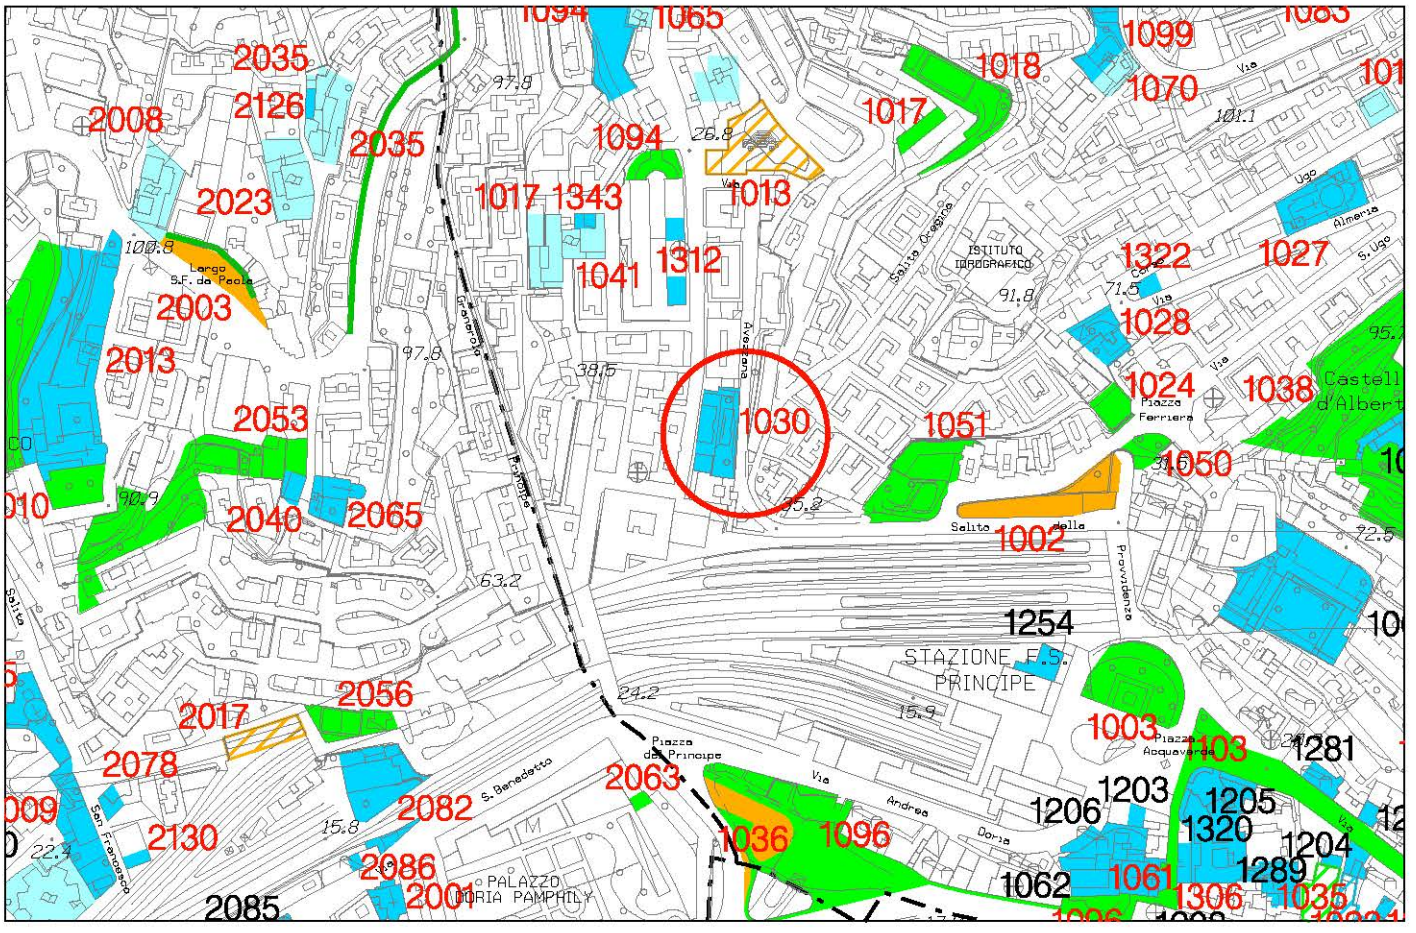

Stralcio P.U.C. Sistema dei Servizi Pubblici SIS-S - adottato con D.C.C. 92 del 7/12/2011

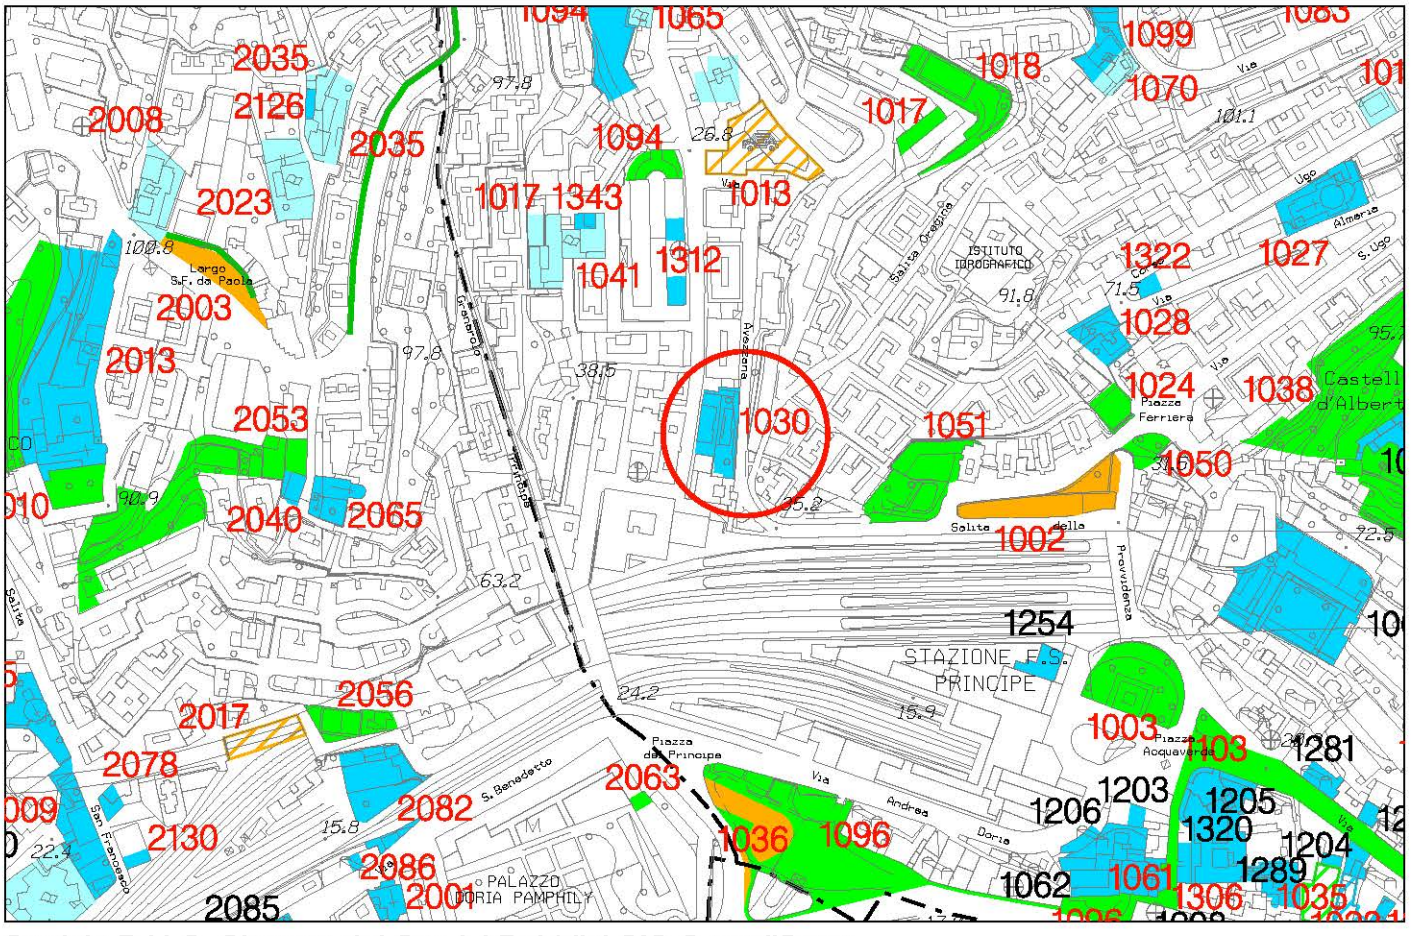


Stralcio P.U.C. Sistema dei Servizi Pubblici SIS-S modificato


foglio 38 - scala 1 : 5.000

Municipio I - CENTRO EST

OSSERVAZIONE N. 911

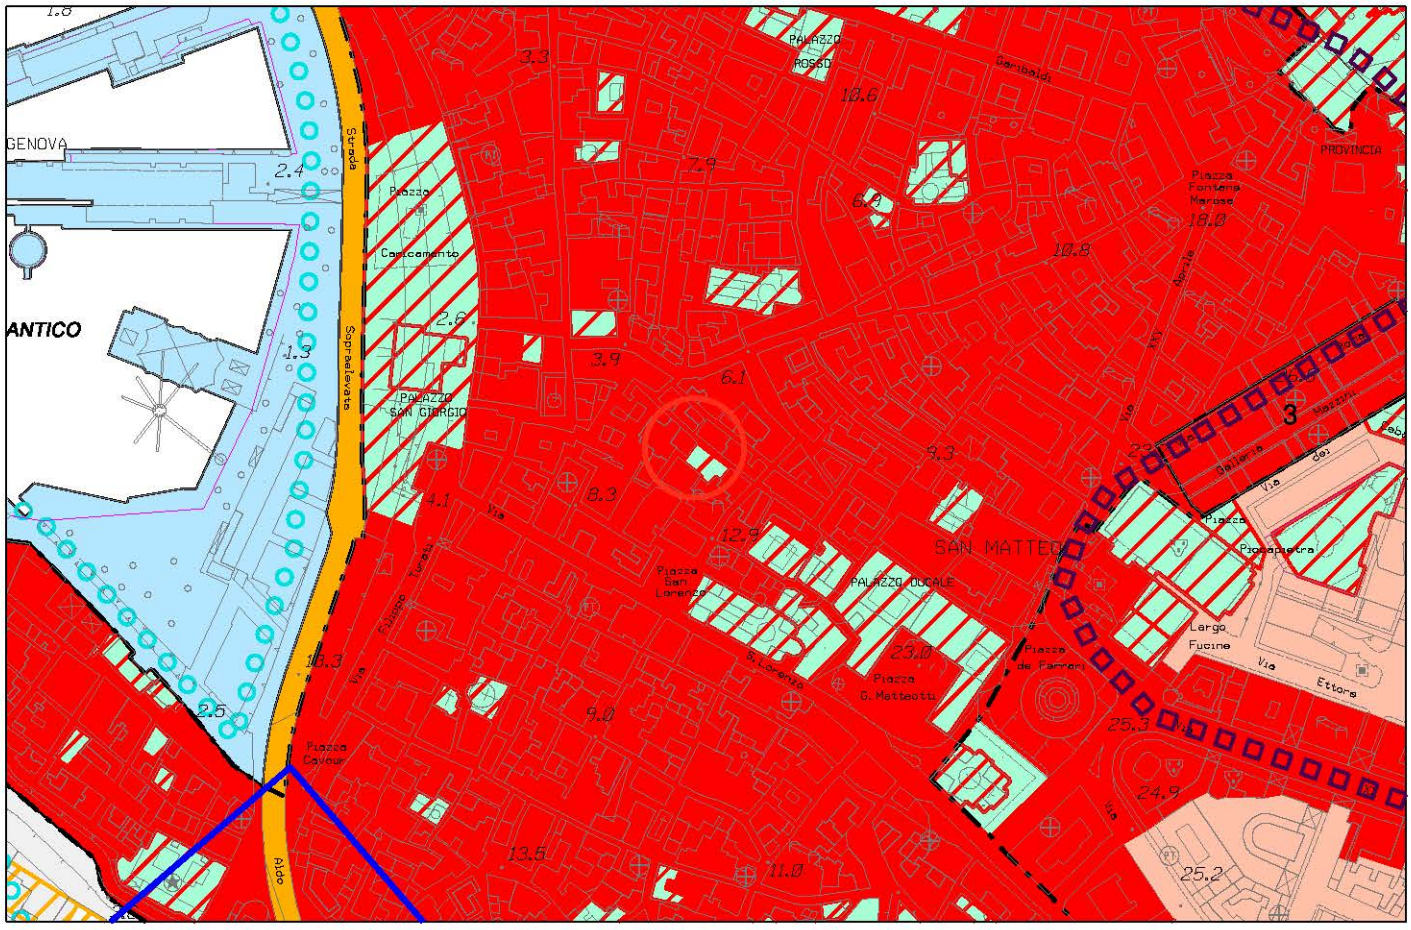


Stralcio P.U.C. Assetto Urbanistico - elaborazione conseguente ai pareri sovraordinati

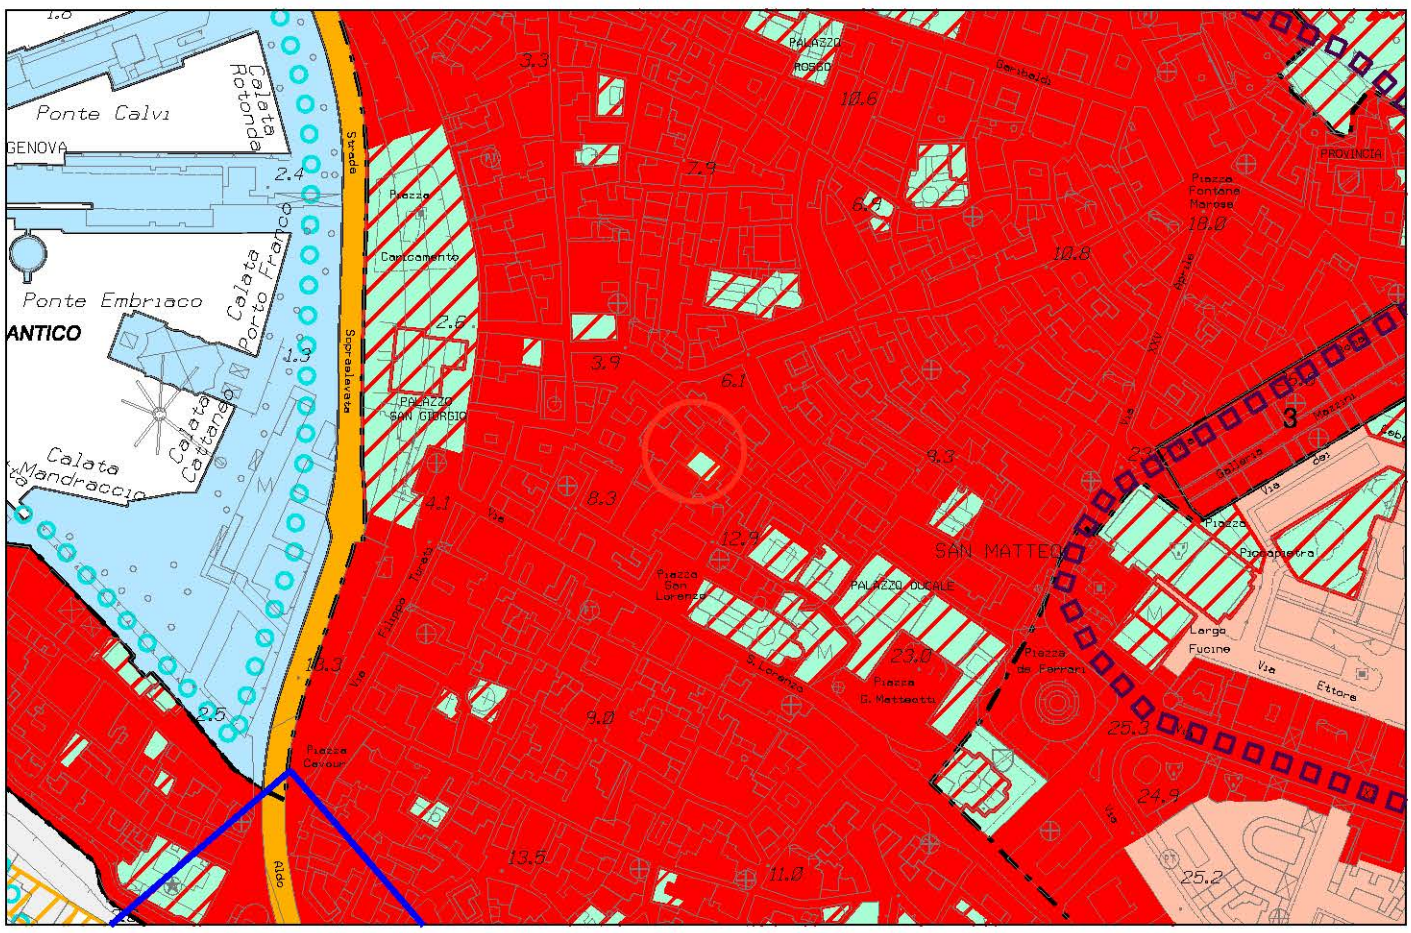


Stralcio P.U.C. Assetto Urbanistico - elaborazione conseguente ai pareri sovraordinati modificata

foglio 38 - scala 1 : 5.000

OSSERVAZIONE N. 911

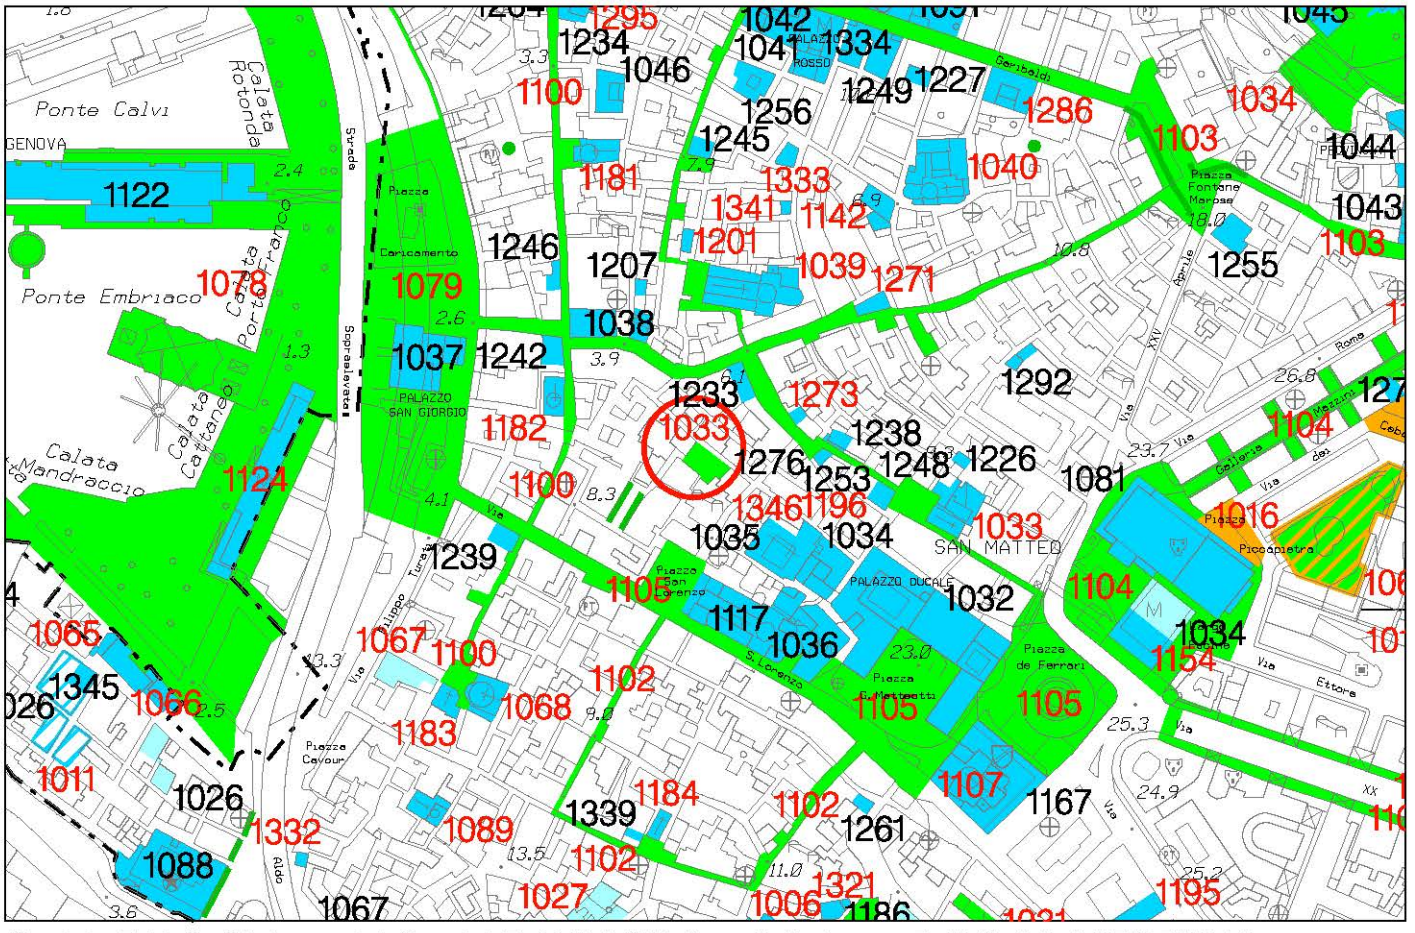

Stralcio P.U.C. Sistema dei Servizi Pubblici SIS-S - adottato con D.C.C. 92 del 7/12/2011

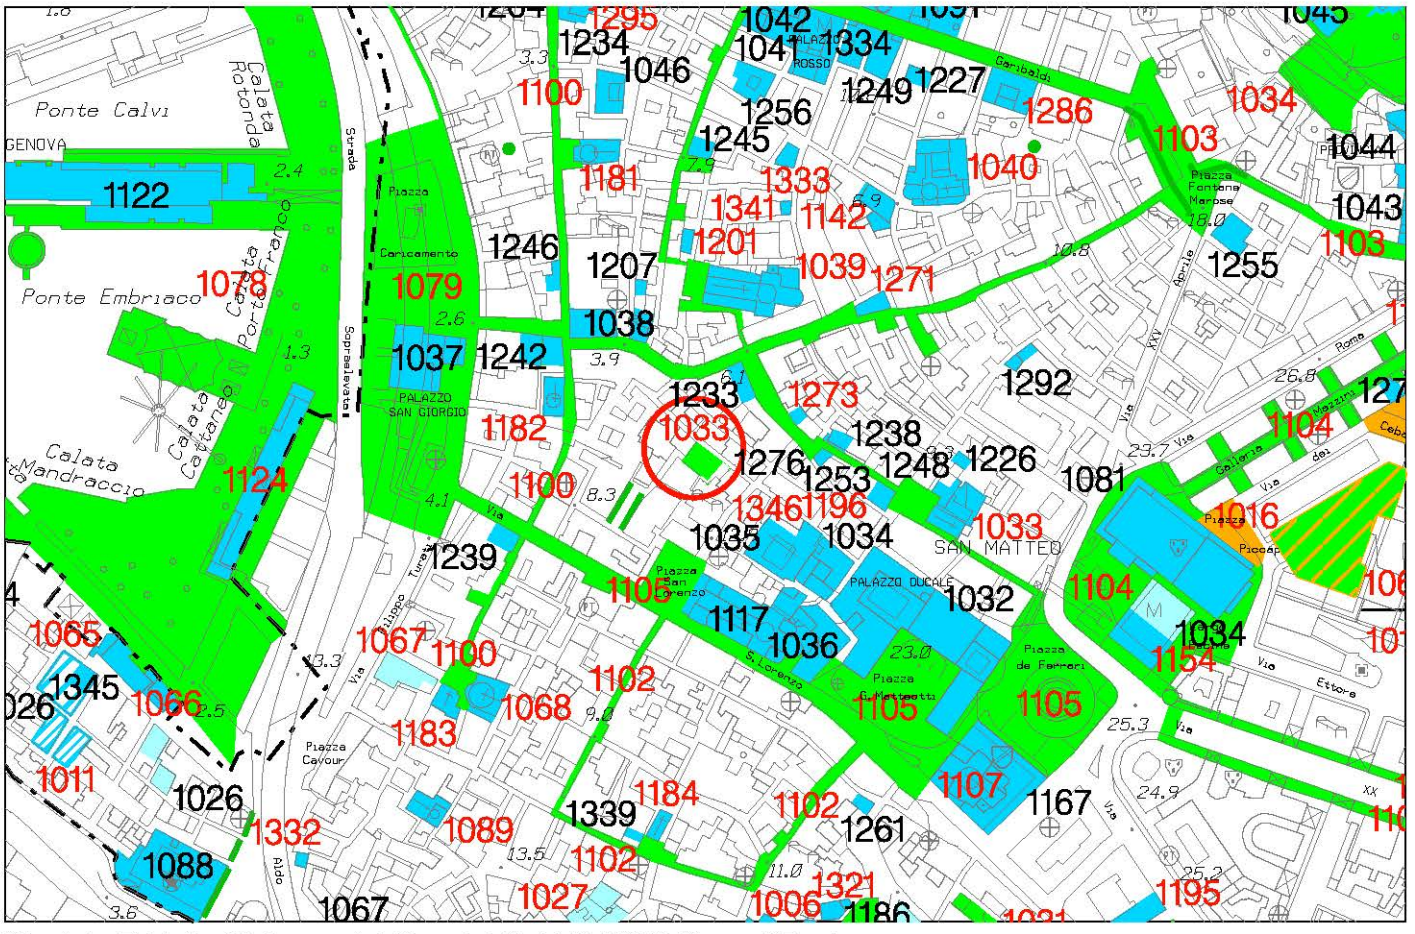


Stralcio P.U.C. Sistema dei Servizi Pubblici SIS-S modificato

foglio 38 - scala 1 : 5.000


Municipio I - Centro Est

OSSERVAZIONE N. 911

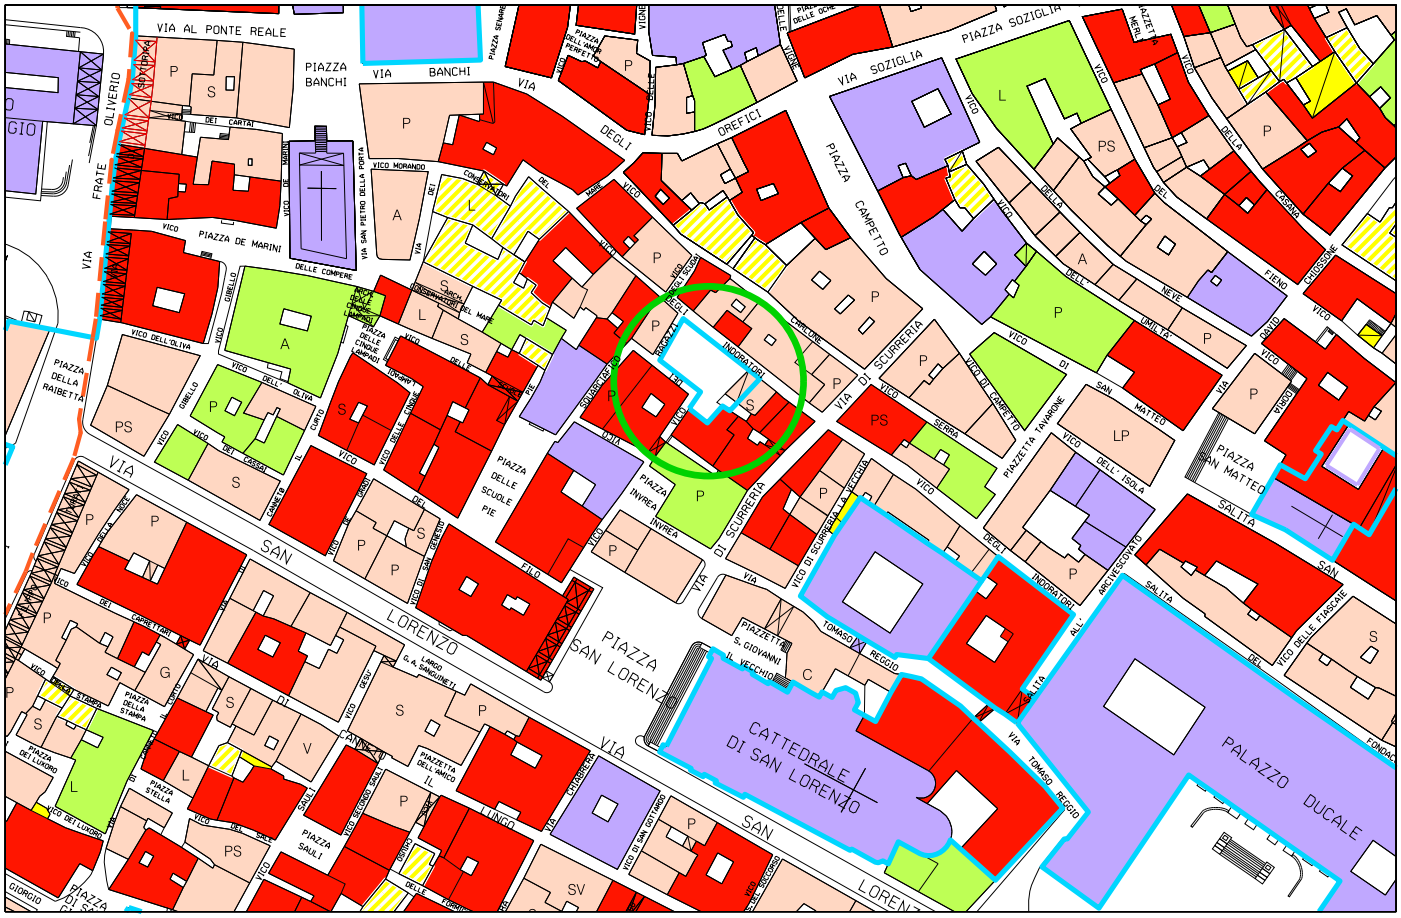

VIA AL PONTE REALE
PIAZZA BANCHI
VIA BANCHI
VIA SOZZIGLIA
PIAZZA SOZZIGLIA
VIA DEGLI OREFICI
PIAZZA CAMPETTO
VIA SAN LORENZO
PIAZZA SAN LORENZO
CATTEDRALE DI SAN LORENZO
PALAZZO DUCALE
PIAZZA DELLE SCUOLE PIE
PIAZZA INVREA
VIA DI SCURRERIA
PIAZZETTA TAVARONE
PIAZZETTA S. GIOVANNI IL VECCHIO
VIA TOMASO REGGIO
PIAZZA SAN MATTEO
VIA SALITA SAN MATTEO
VIA DELLE FASCE
VIA DI SAN GIOVANNI
VIA DELLA CHIAPPELLA
VIA DELLA RAIBETTA
VIA DEL CAMPO
VIA DEL CAMPETTO
VIA DELLA MELE
VIA DELLA CROCE BIANCA
VIA DELLA CROCETTA
VIA DELLA NEVE
VIA DELLA CASSARI
VIA DELLA STAMPA
VIA DELLA STELLA
VIA DELLA SALITA
VIA DELLA CATTANEO
VIA DELLA FIENO
VIA DELLA CARRETTARI
VIA DELLA CANNETO
VIA DELLA CARIGNANO
VIA DELLA CARIGNANO
VIA DELLA CARIGNAN

Municipio I - Centro Est

OSSERVAZIONE N. 920 sub 1

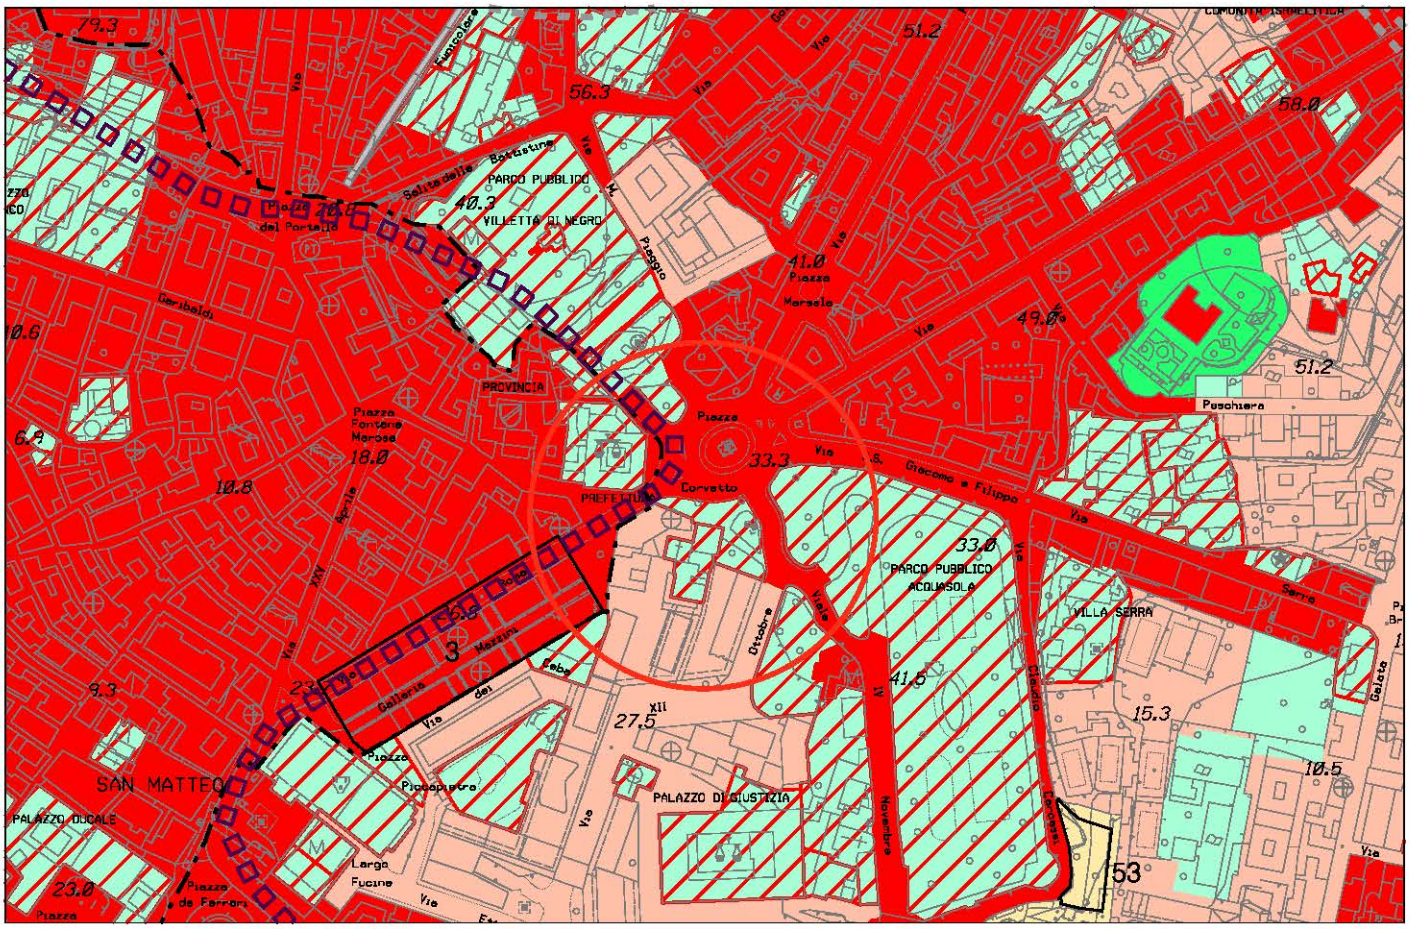

Stralcio P.U.C. Assetto Urbanistico - elaborazione conseguente ai pareri sovraordinati

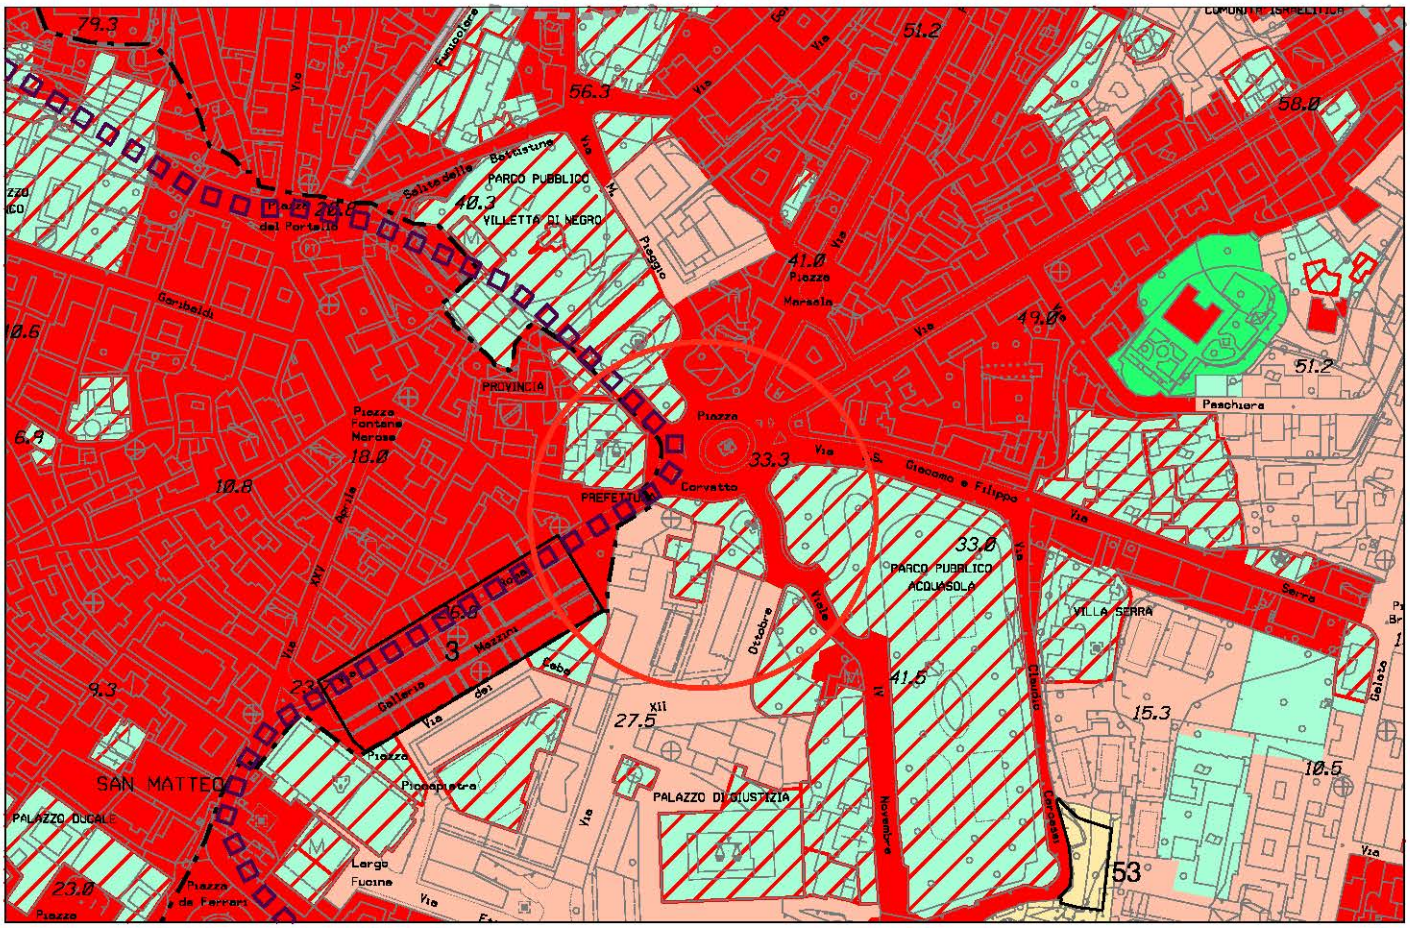


Stralcio P.U.C. Assetto Urbanistico - elaborazione conseguente ai pareri sovraordinati modificata


foglio 38 - scala 1 : 5.000

Municipio VII - Ponente

OSSERVAZIONE N. 923

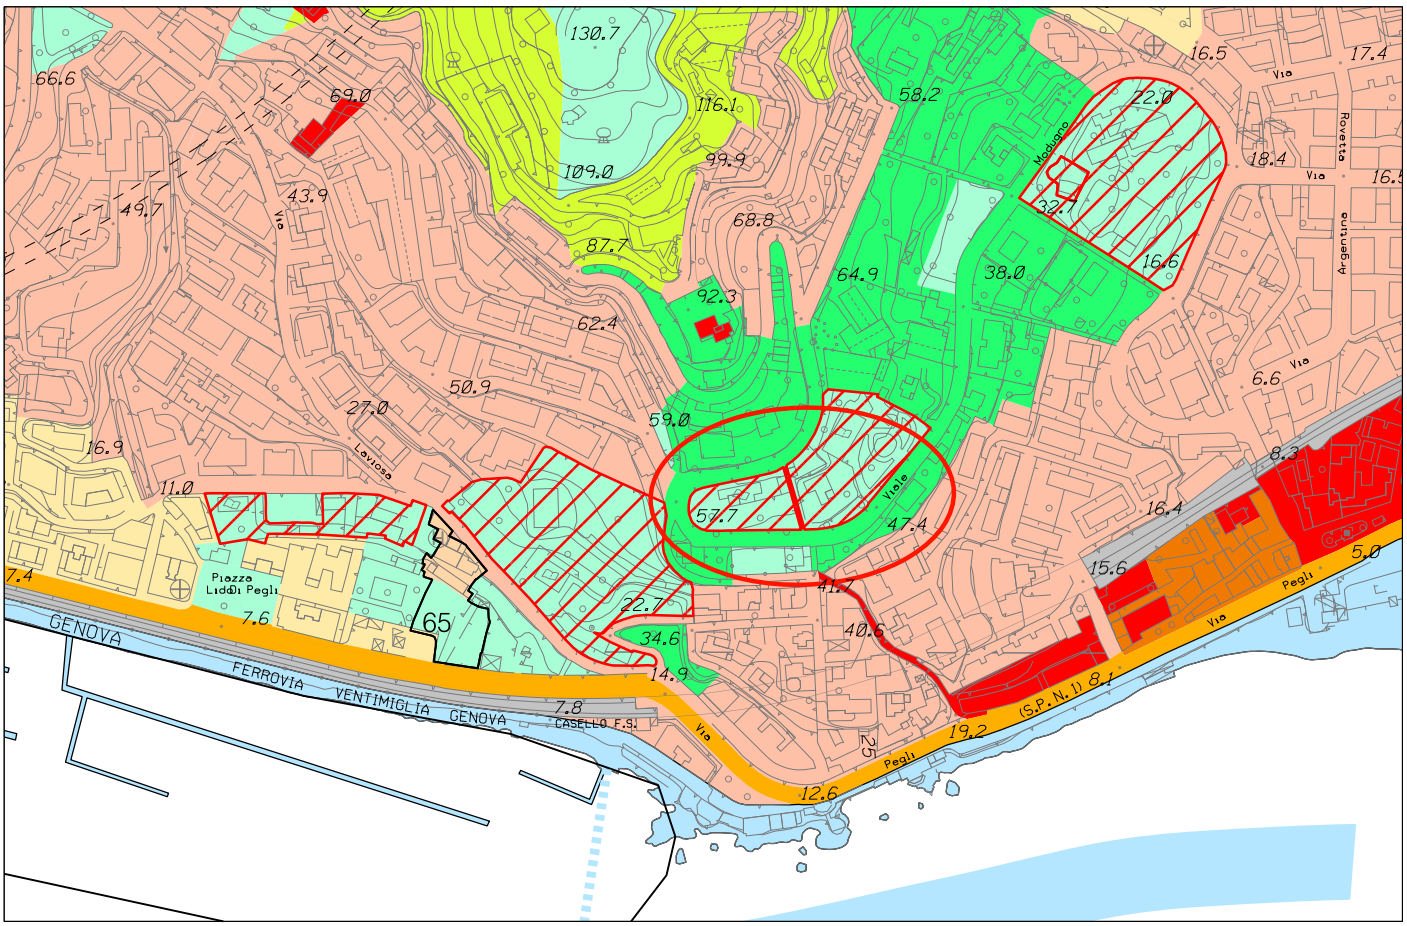


Stralcio P.U.C. Assetto Urbanistico - elaborazione conseguente ai pareri sovraordinati

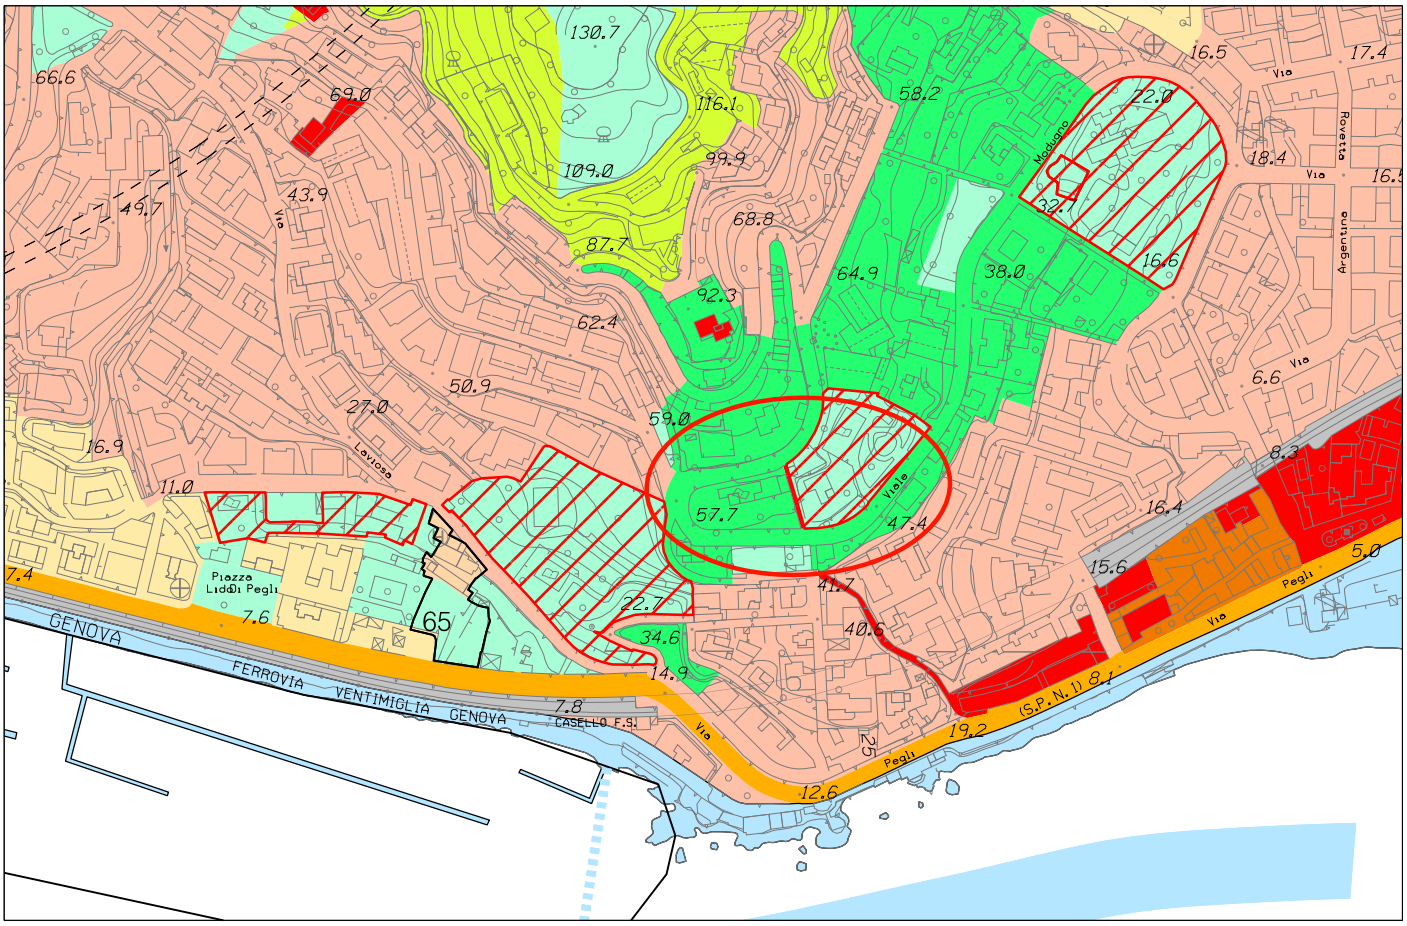


Stralcio P.U.C. Assetto Urbanistico - elaborazione conseguente ai pareri sovraordinati modificata

foglio 25 - scala 1 : 5.000

OSSERVAZIONE N. 923

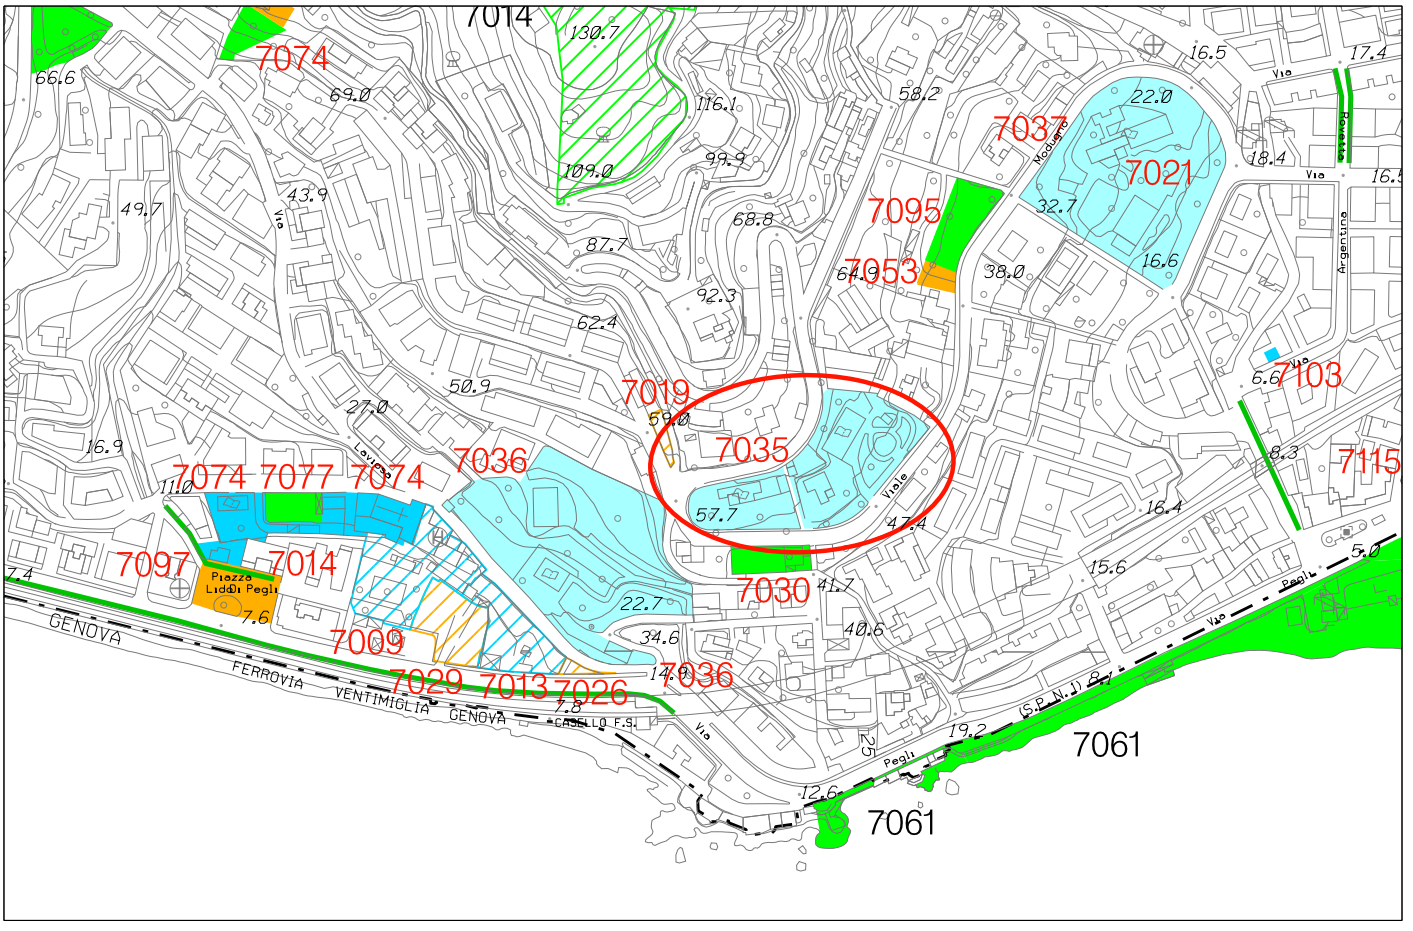


Stralcio P.U.C. Sistema dei Servizi Pubblici SIS-S - adottato con D.C.C. 92 del 7/12/2011

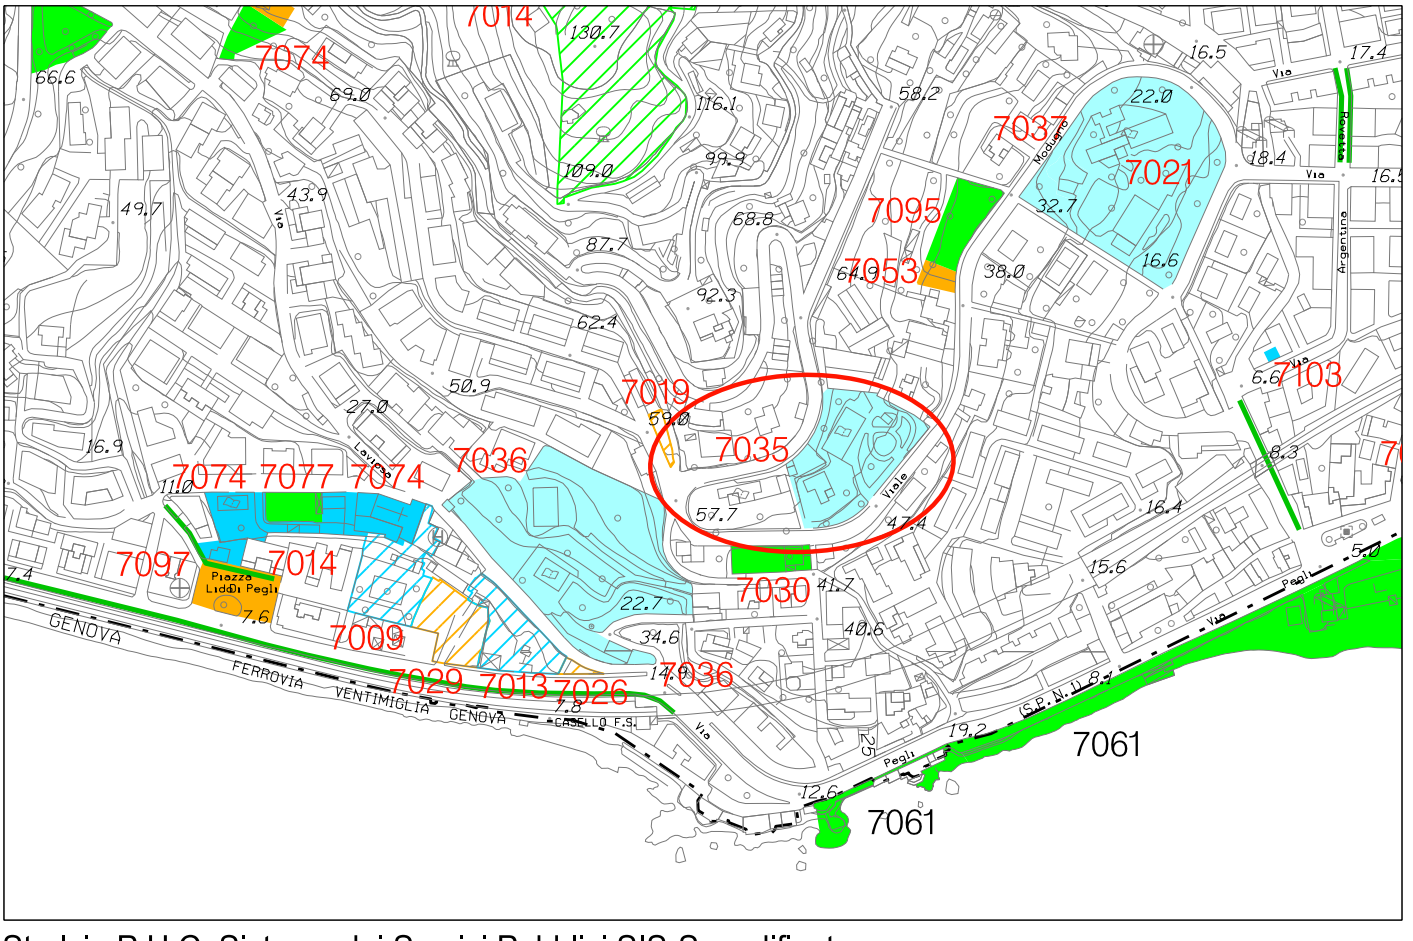


Stralcio P.U.C. Sistema dei Servizi Pubblici SIS-S modificato

foglio 25 - scala 1 : 5.000

OSSERVAZIONE N. 927

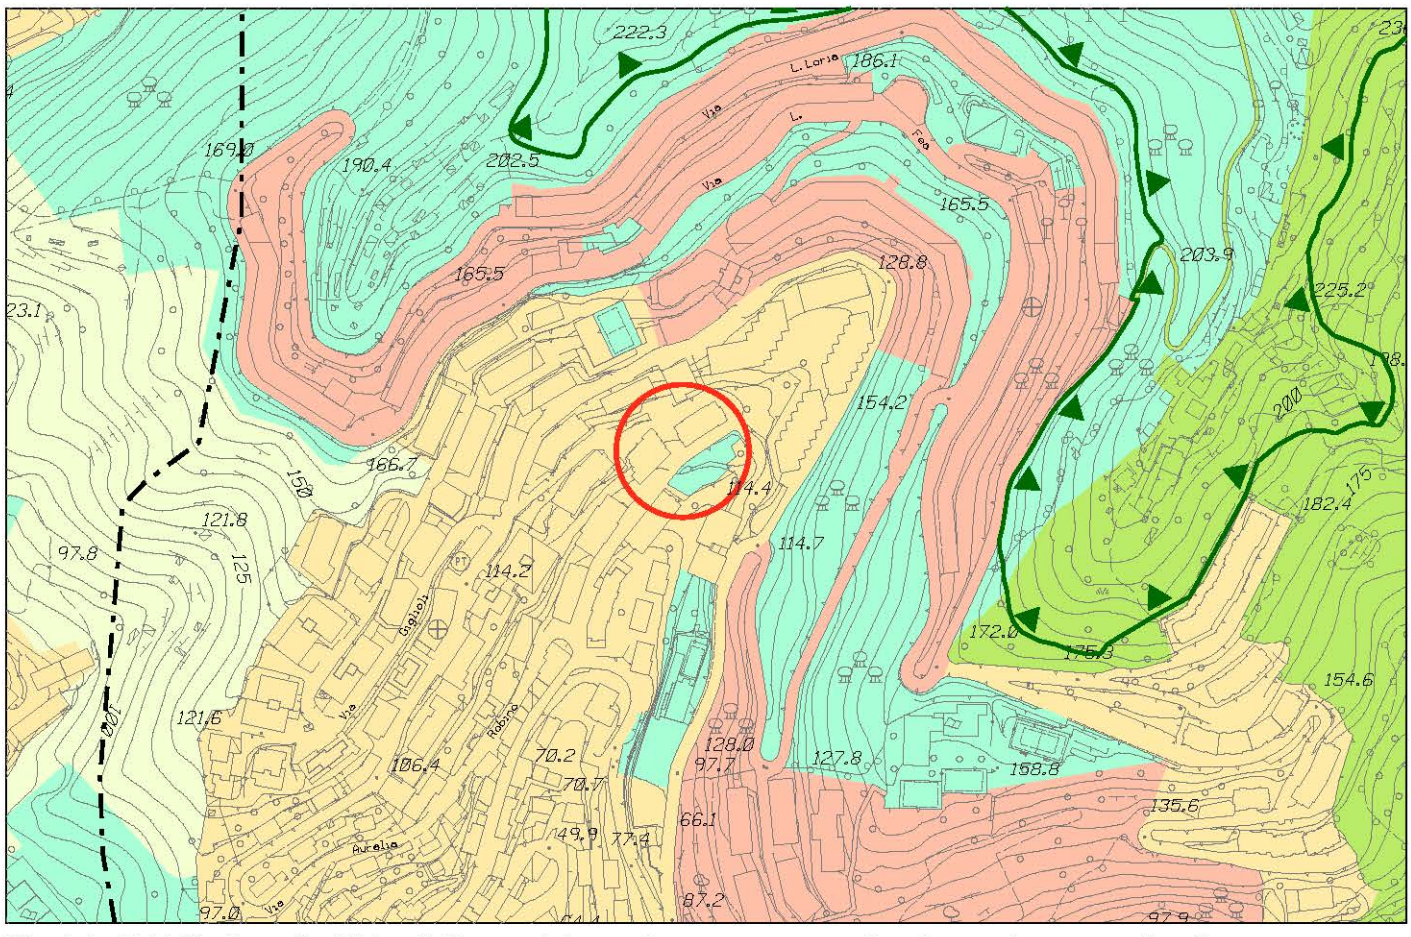

Stralcio P.U.C. Assetto Urbanistico - elaborazione conseguente ai pareri sovraordinati

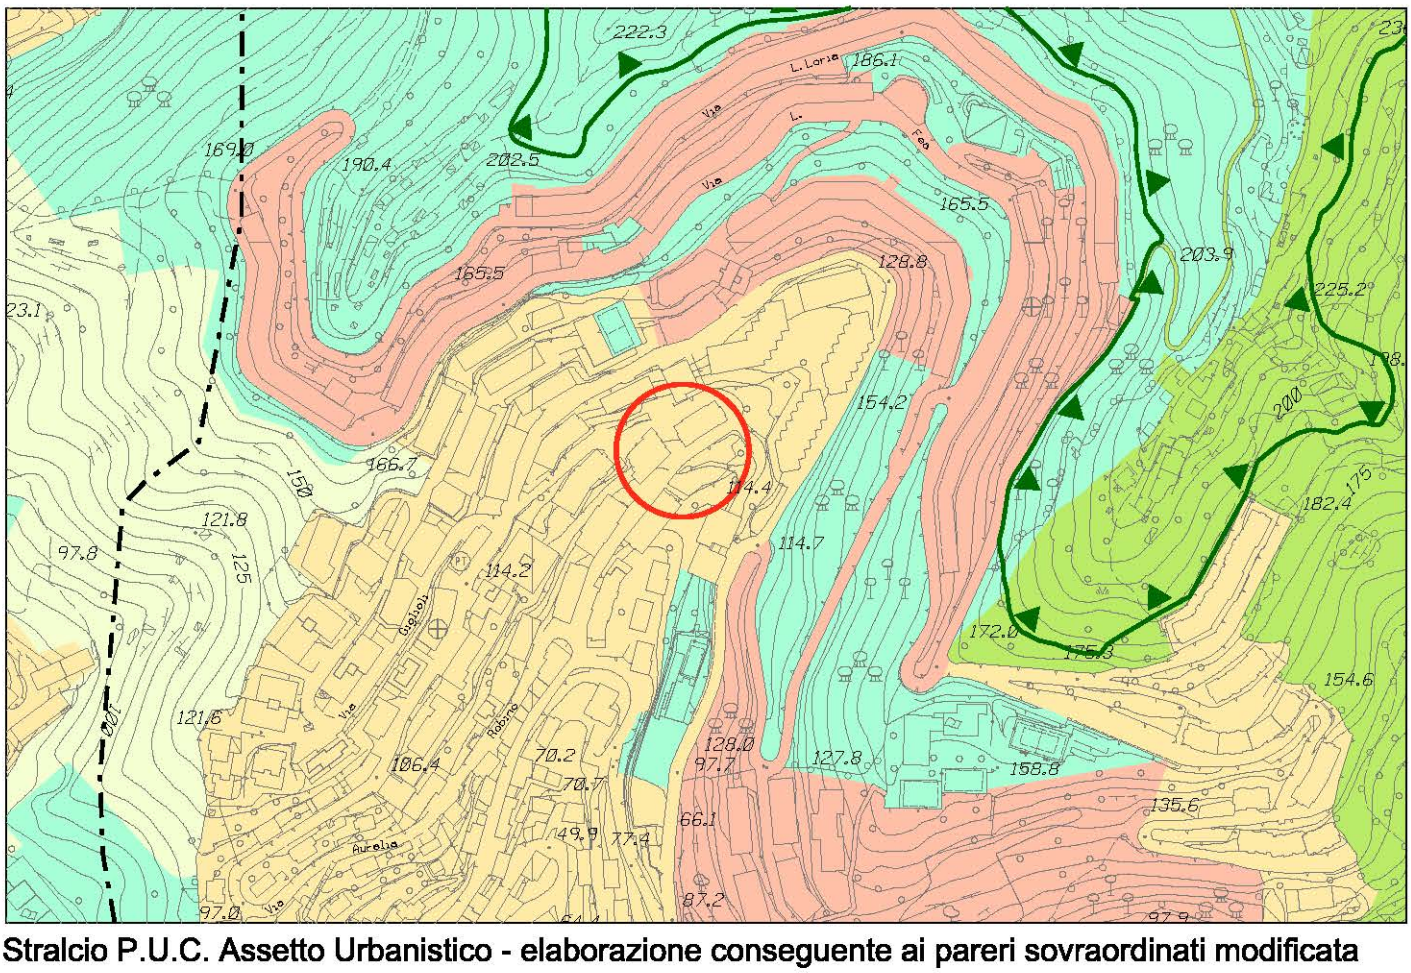


Stralcio P.U.C. Assetto Urbanistico - elaborazione conseguente ai pareri sovraordinati modificata


foglio 39 - scala 1 : 5.000

Municipio III - Bassa Valbisagno

OSSERVAZIONE N. 927

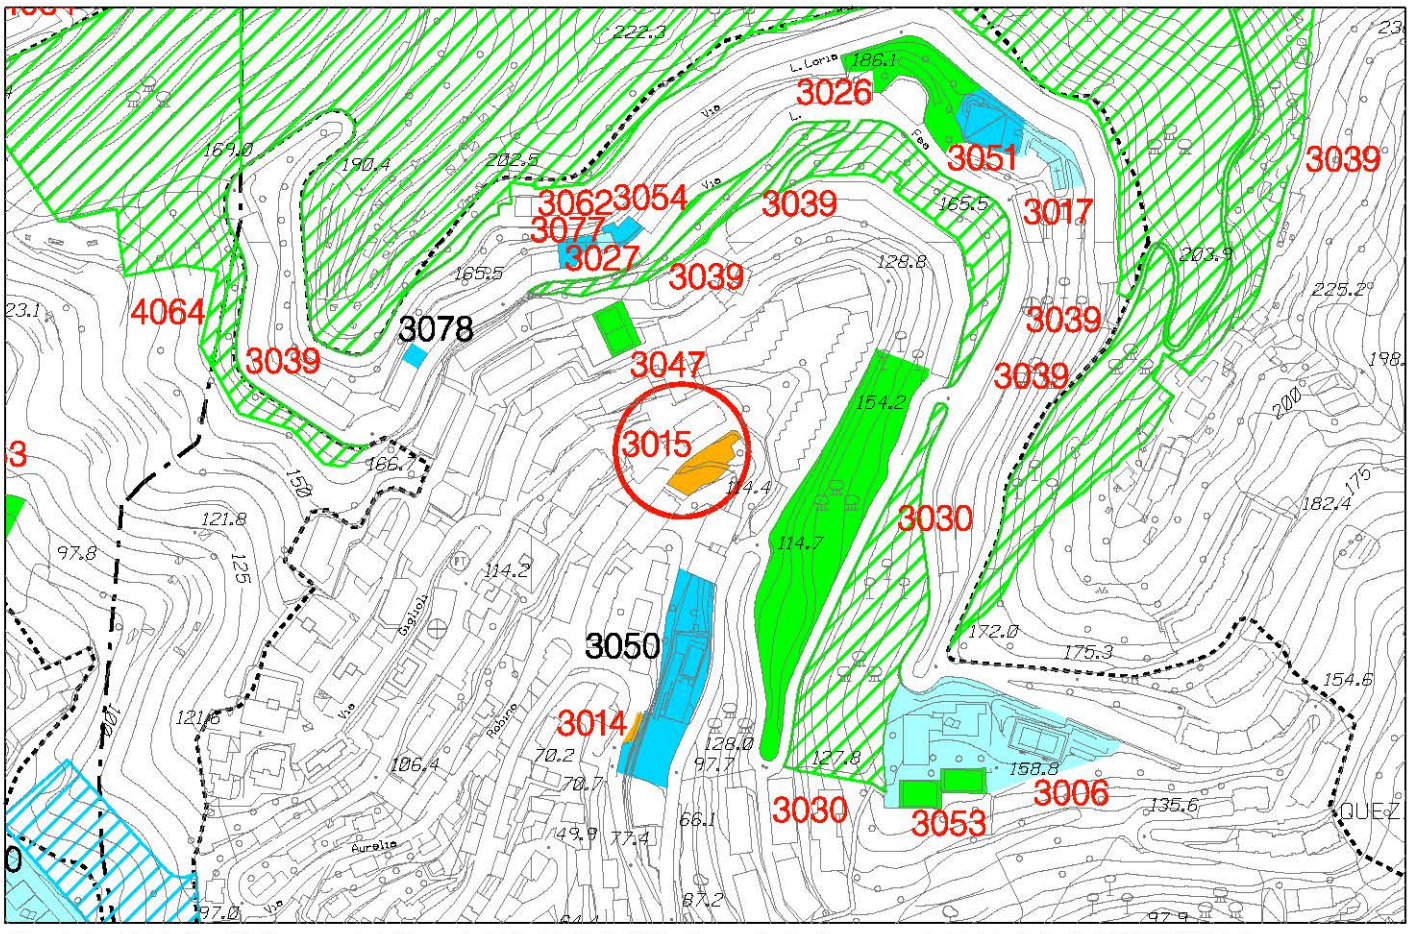

Stralcio P.U.C. Sistema dei Servizi Pubblici SIS-S - adottato con D.C.C. 92 del 7/12/2011

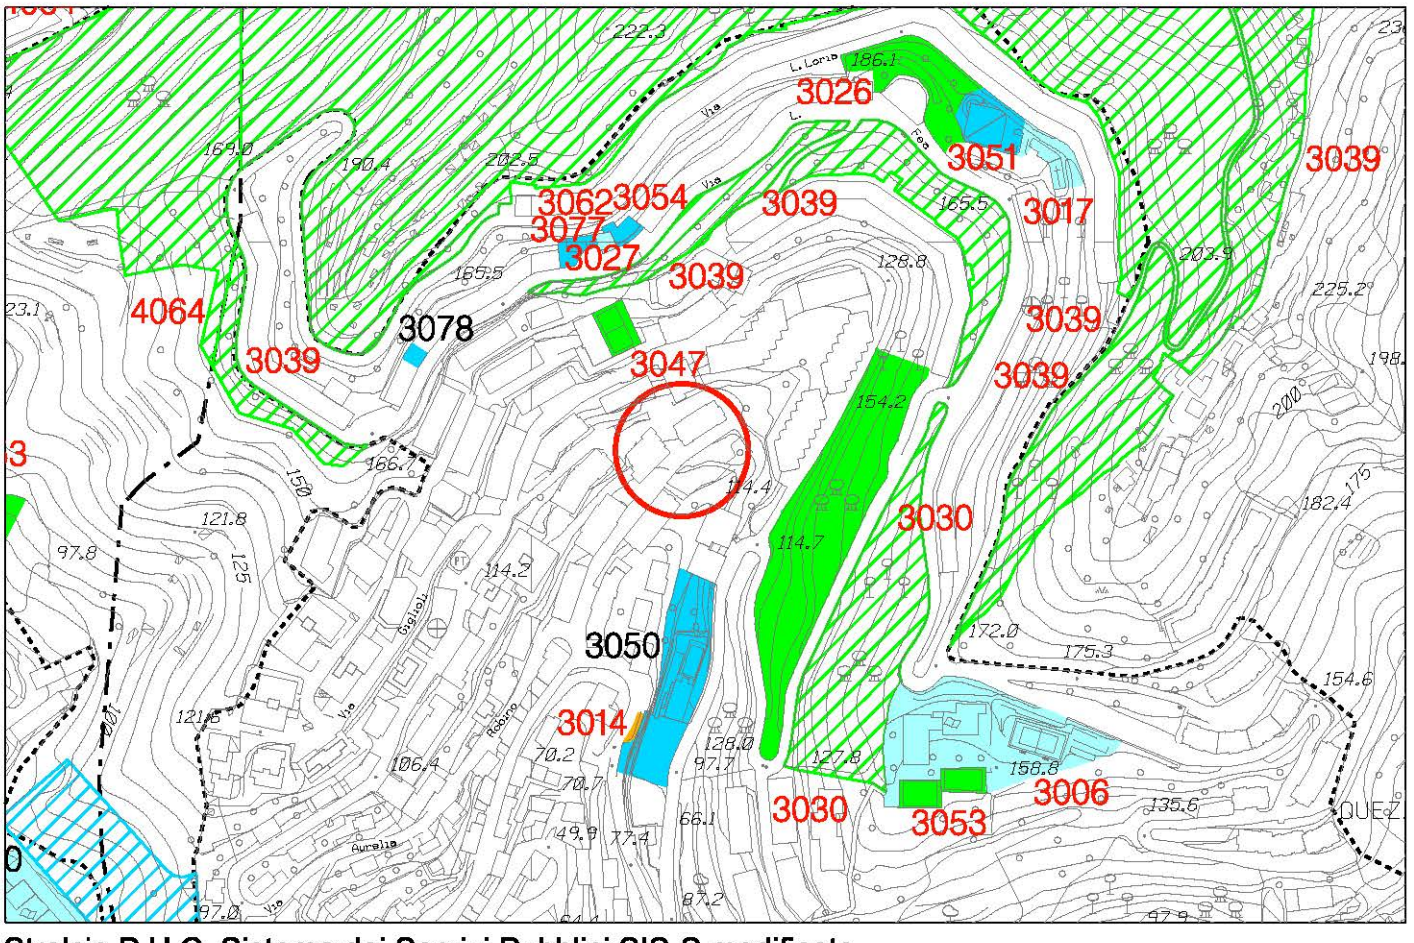


Stralcio P.U.C. Sistema dei Servizi Pubblici SIS-S modificato


foglio 39 - scala 1 : 5.000

Municipio IX - LEVANTE

OSSERVAZIONE N. 931

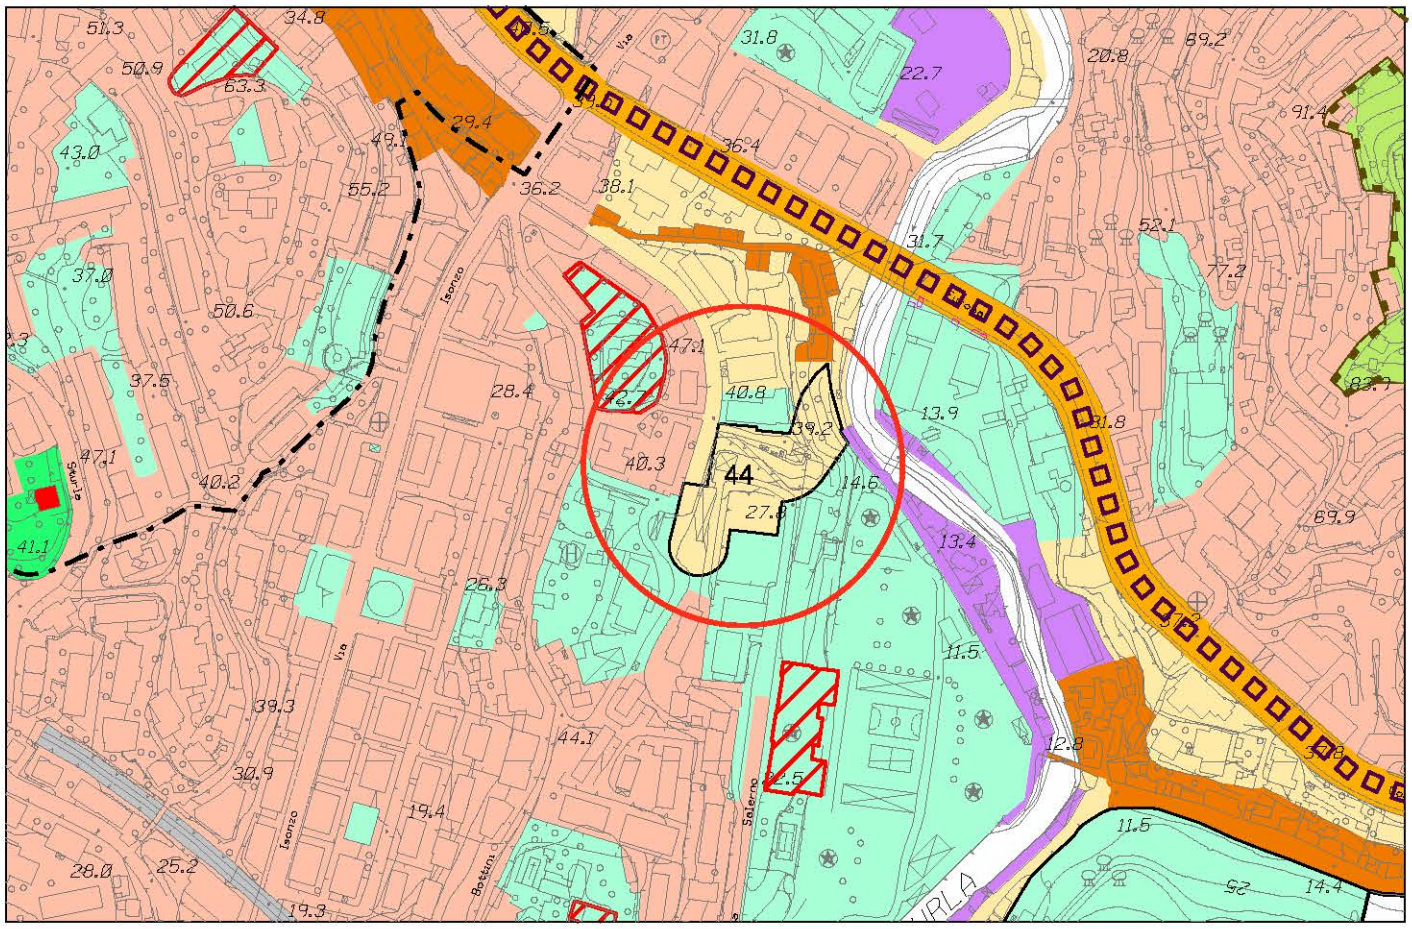

Stralcio P.U.C. Assetto Urbanistico - elaborazione conseguente ai pareri sovraordinati

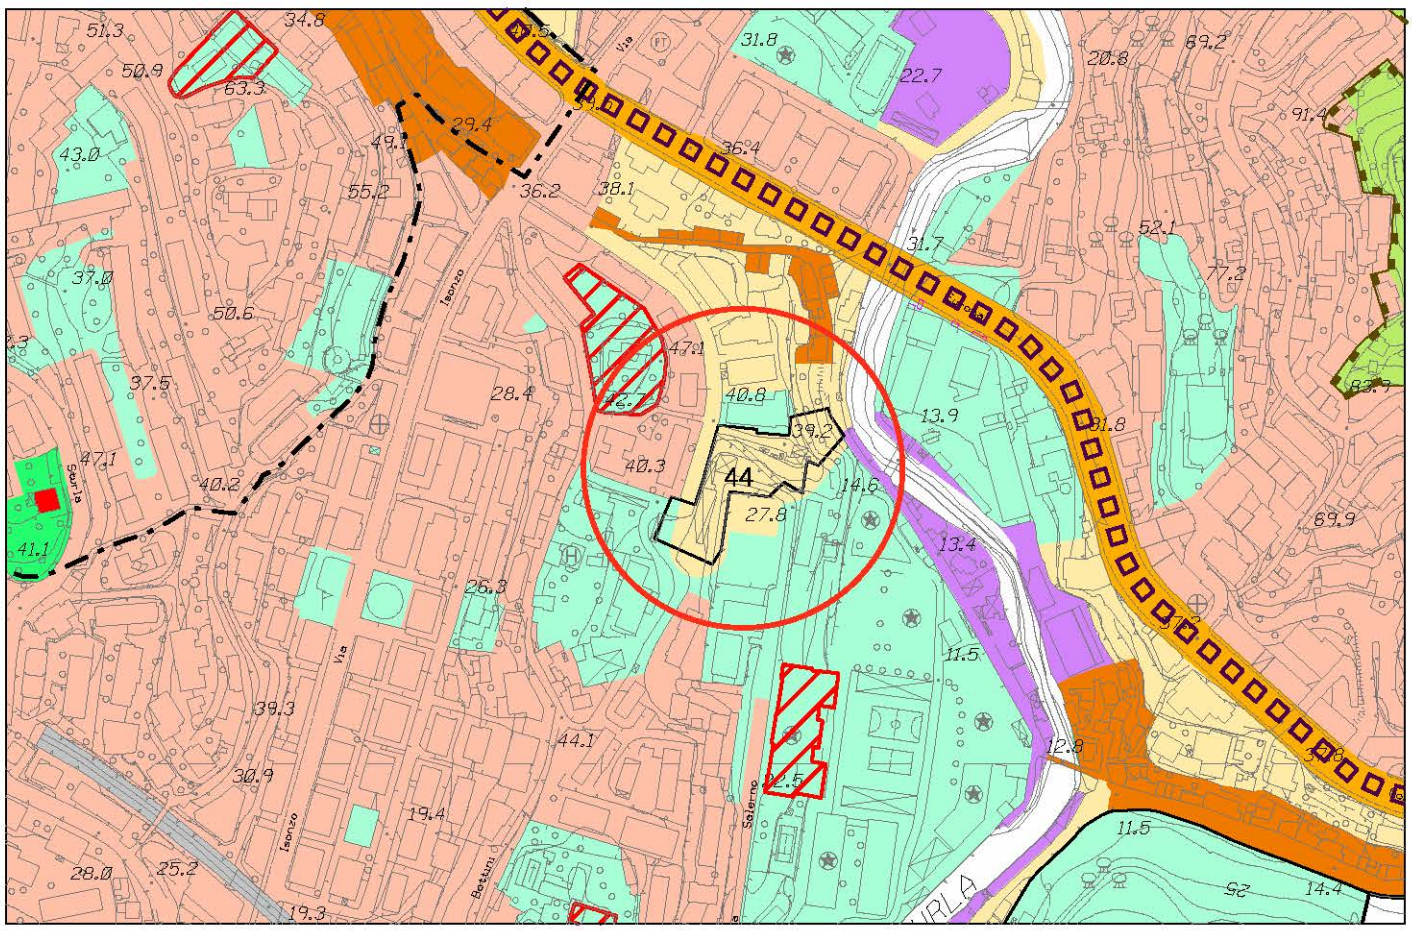


Stralcio P.U.C. Assetto Urbanistico - elaborazione conseguente ai pareri sovraordinati modificata


foglio 39 - scala 1 : 5.000

Municipio I - CENTRO EST

OSSERVAZIONE N. 936

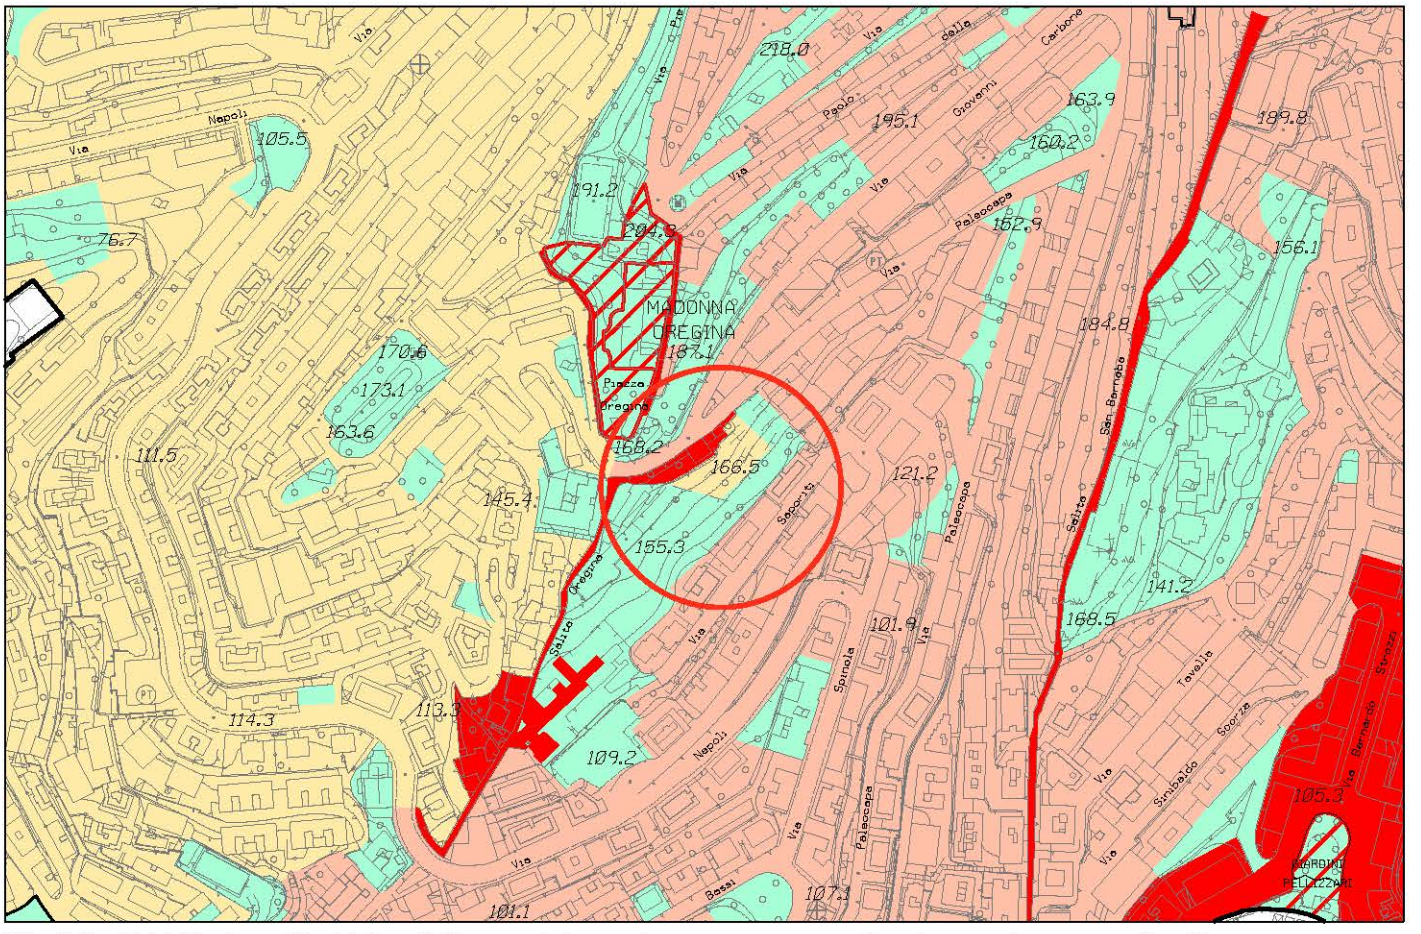

Stralcio P.U.C. Assetto Urbanistico - elaborazione conseguente ai pareri sovraordinati

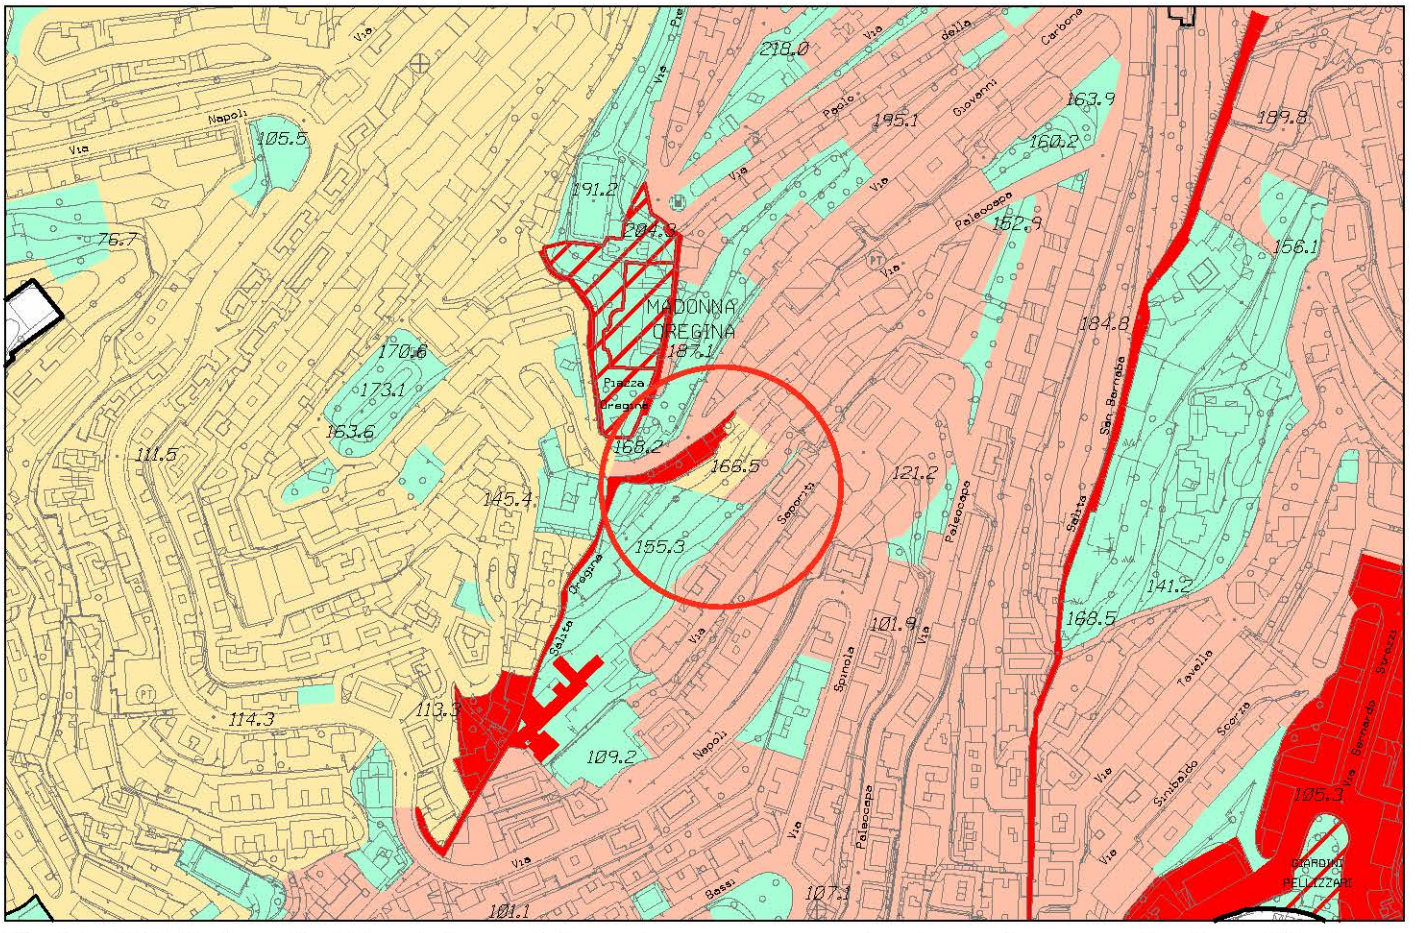


Stralcio P.U.C. Assetto Urbanistico - elaborazione conseguente ai pareri sovraordinati modificata


fogli 28,38 - scala 1 : 5.000

Municipio I - Centro Est

OSSERVAZIONE N.936

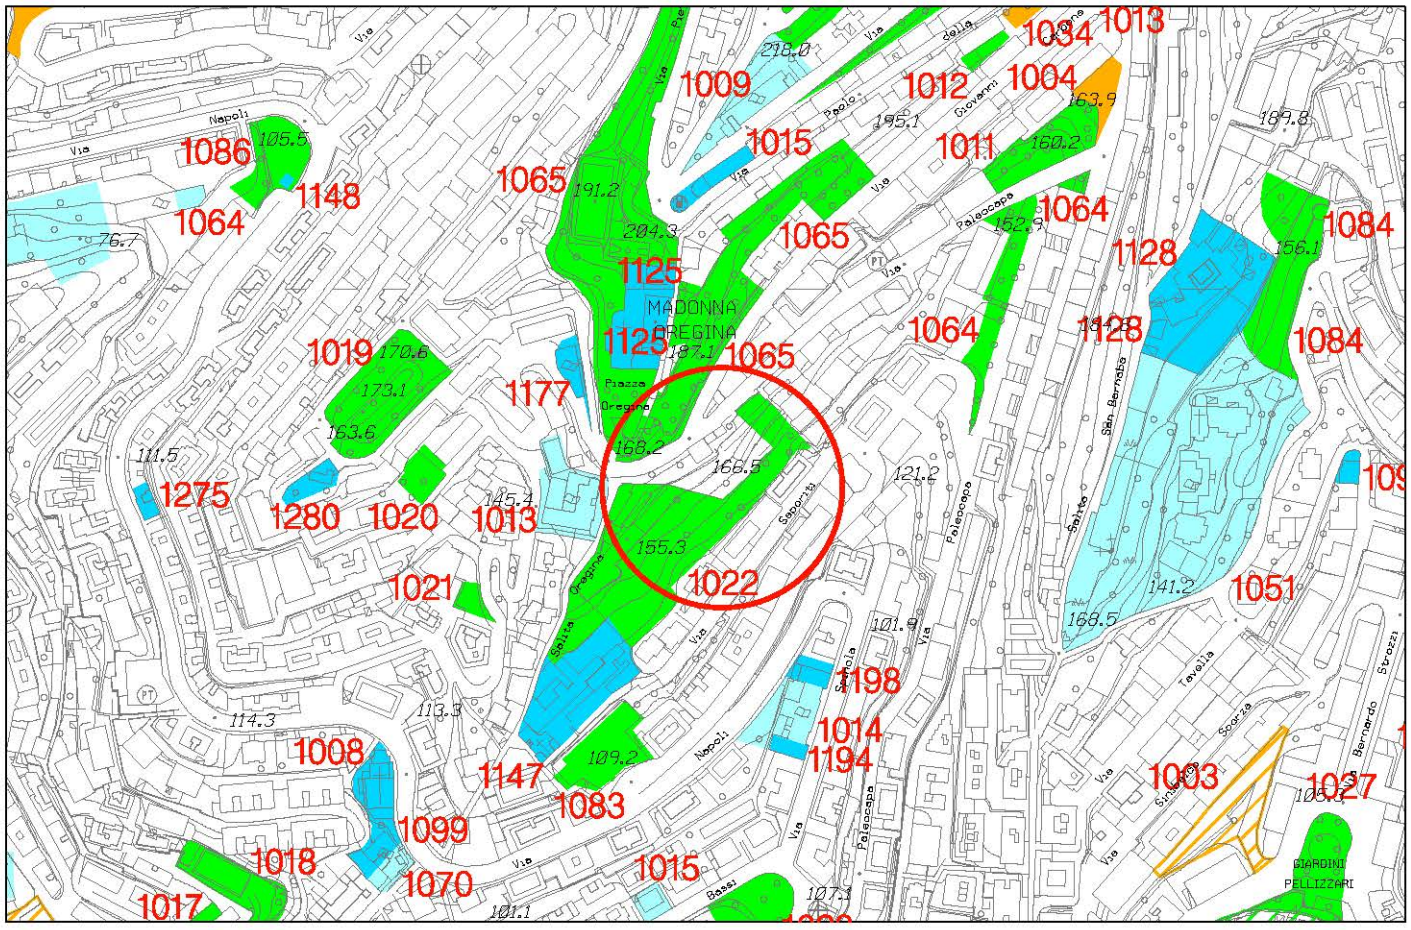

Stralcio P.U.C. Sistema dei Servizi Pubblici SIS-S - adottato con D.C.C. 92 del 7/12/2011

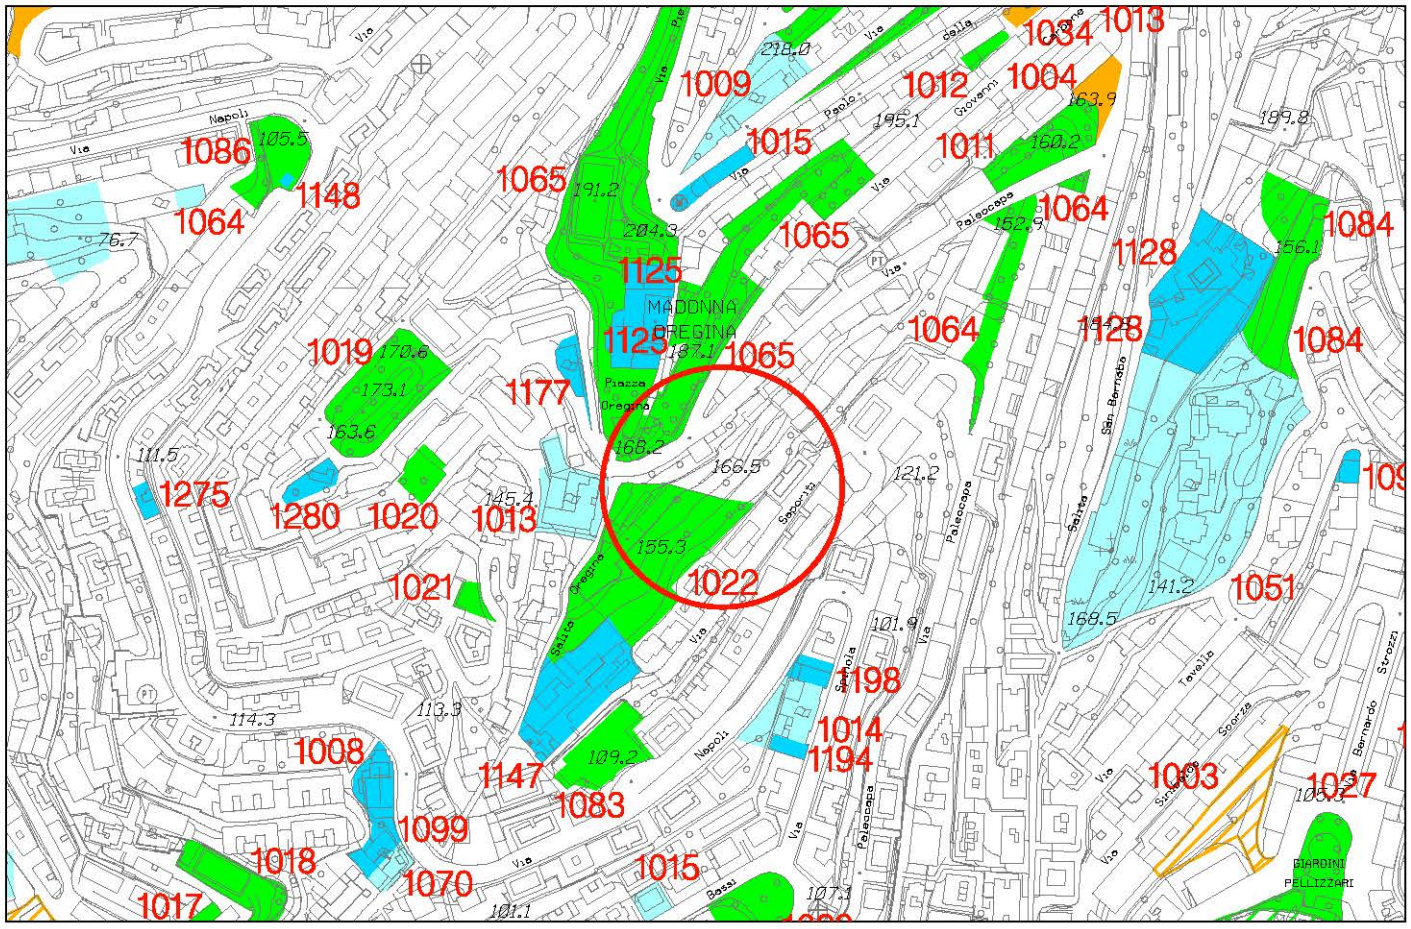


Stralcio P.U.C. Sistema dei Servizi Pubblici SIS-S modificato


fogli 28-38 - scala 1 : 5.000

Municipio VIII - Medio Levante

OSSERVAZIONE N. 938 sub 1

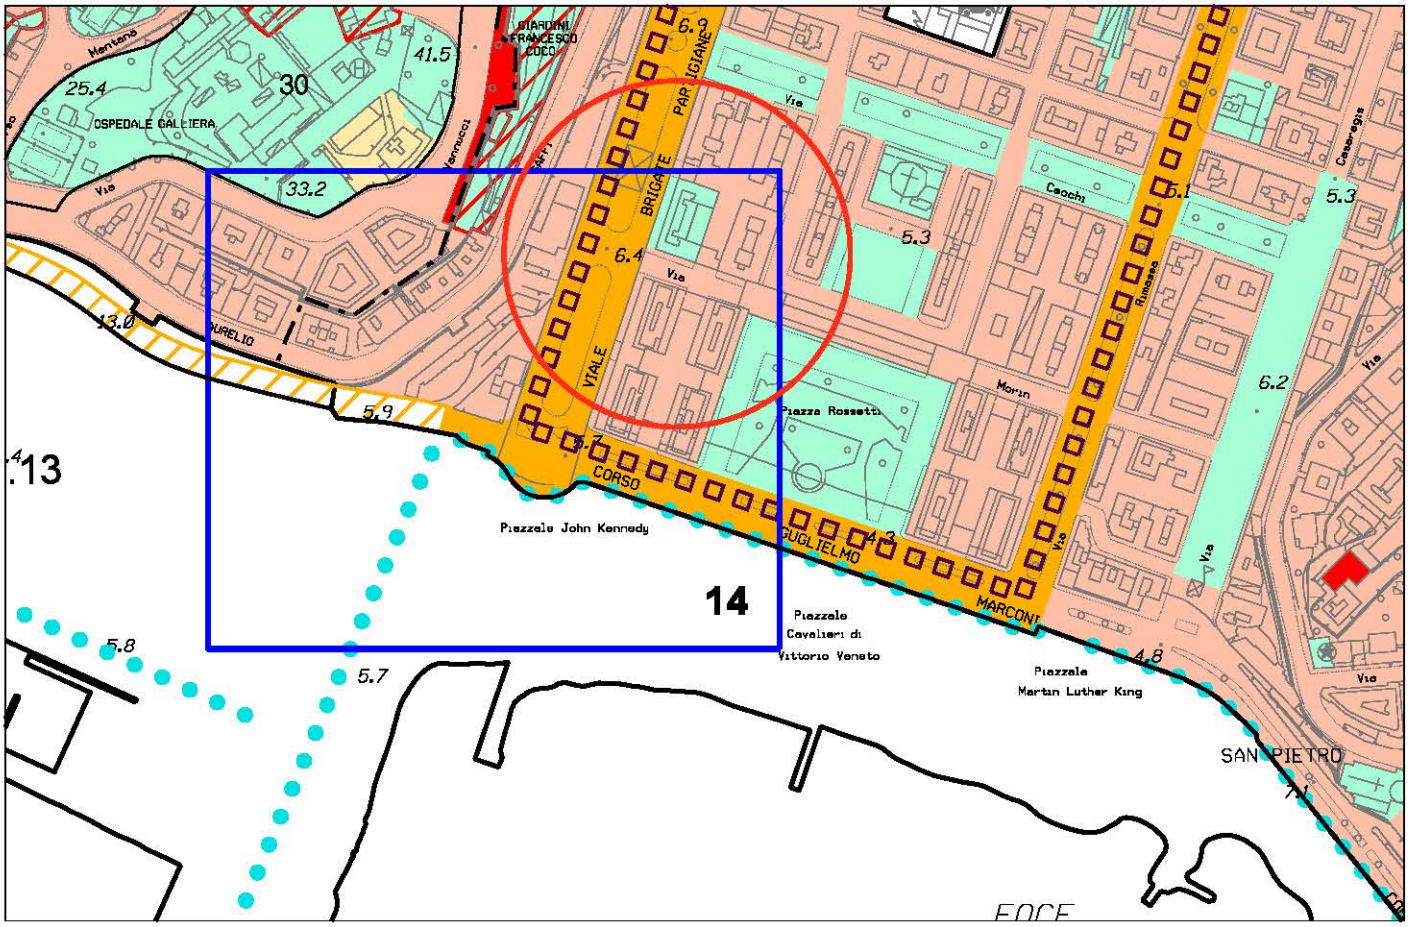

Stralcio P.U.C. Assetto Urbanistico - elaborazione conseguente ai pareri sovraordinati

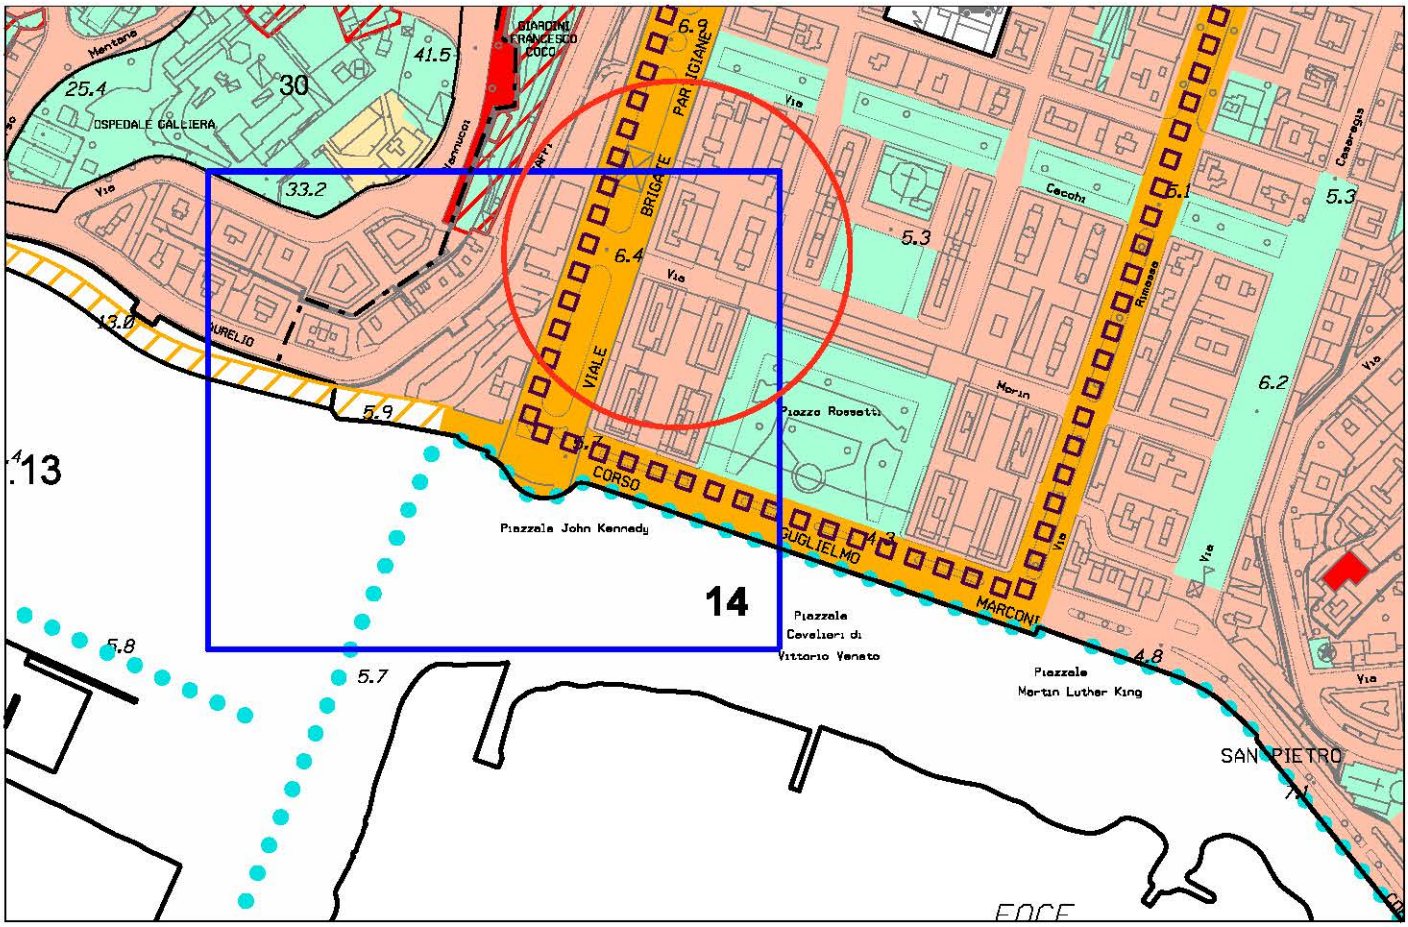


Stralcio P.U.C. Assetto Urbanistico - elaborazione conseguente ai pareri sovraordinati modificata


foglio 43 - scala 1 : 5.000

Municipio VI - MEDIO PONENTE

OSSERVAZIONE N. 940

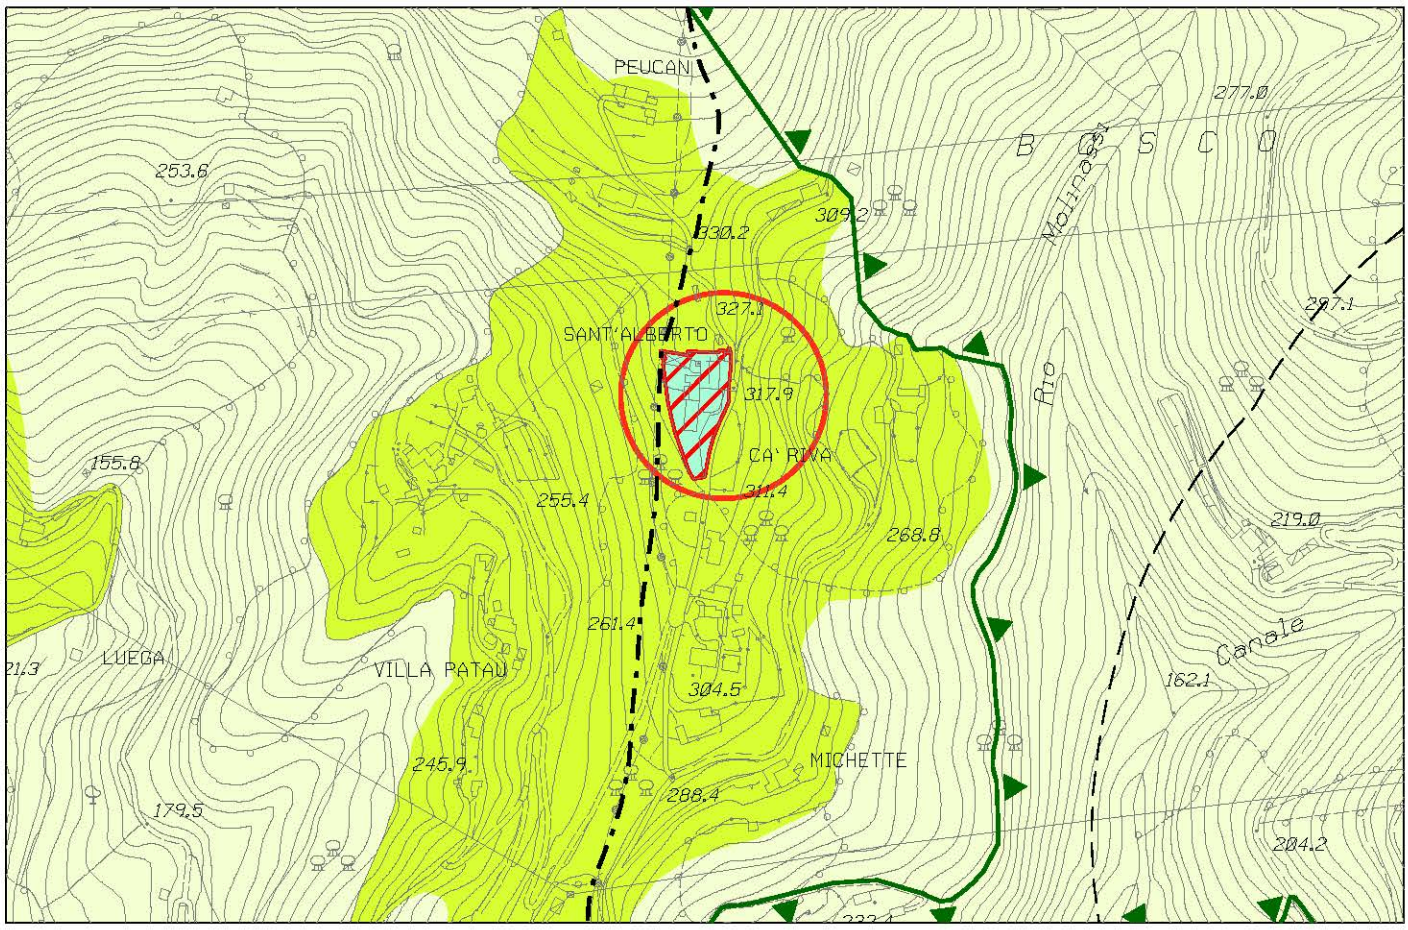

Stralcio P.U.C. Assetto Urbanistico - elaborazione conseguente ai pareri sovraordinati

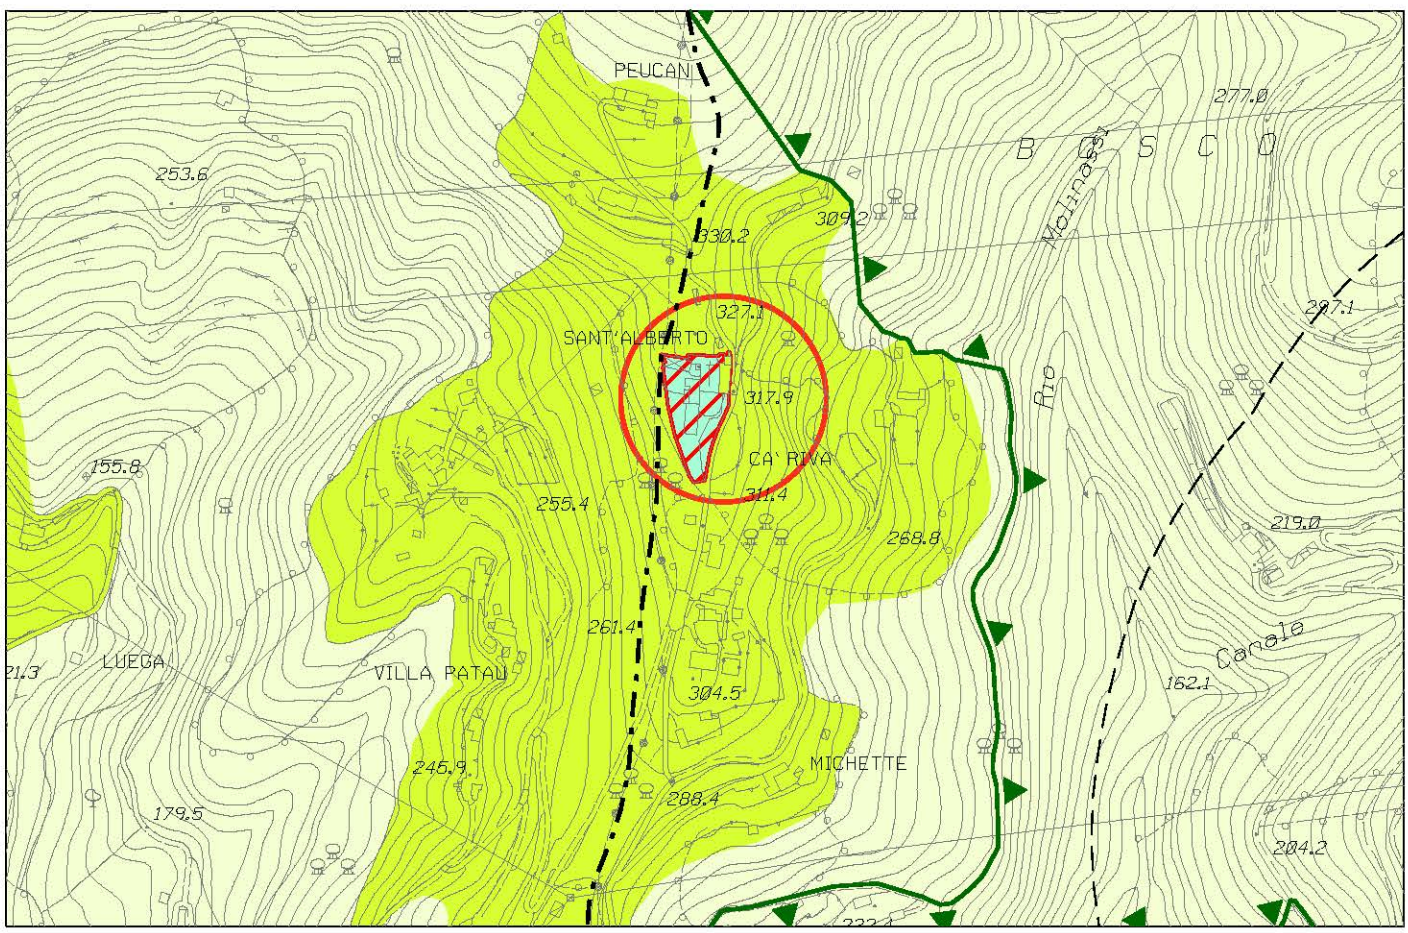


Stralcio P.U.C. Assetto Urbanistico - elaborazione conseguente ai pareri sovraordinati modificata


foglio 25 - scala 1 : 5.000

Municipio VI - Medio Ponente

OSSERVAZIONE N. 940

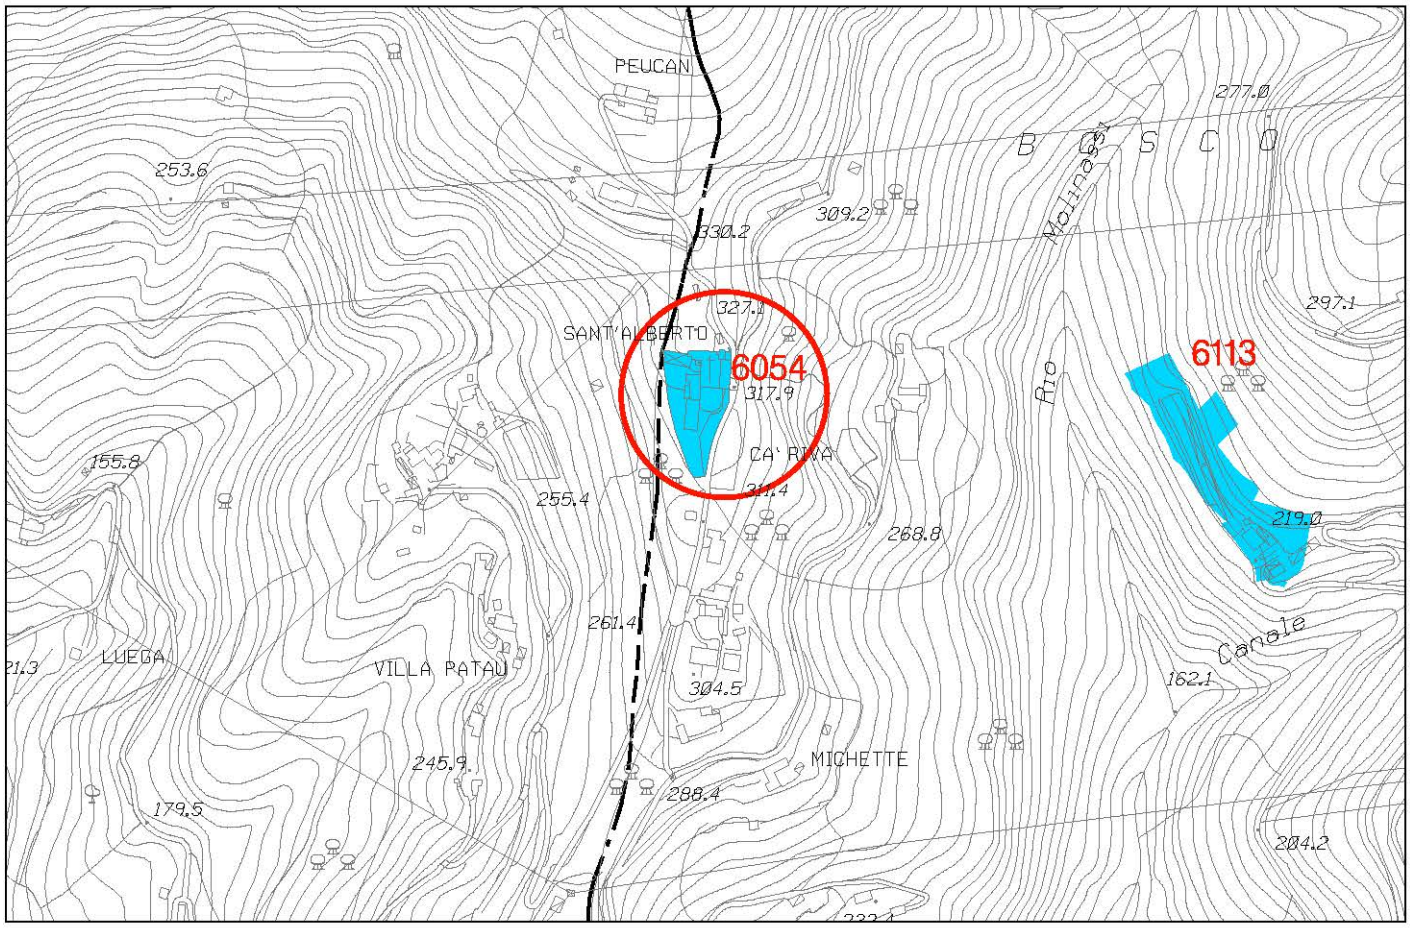

Stralcio P.U.C. Sistema dei Servizi Pubblici SIS-S - adottato con D.C.C. 92 del 7/12/2011

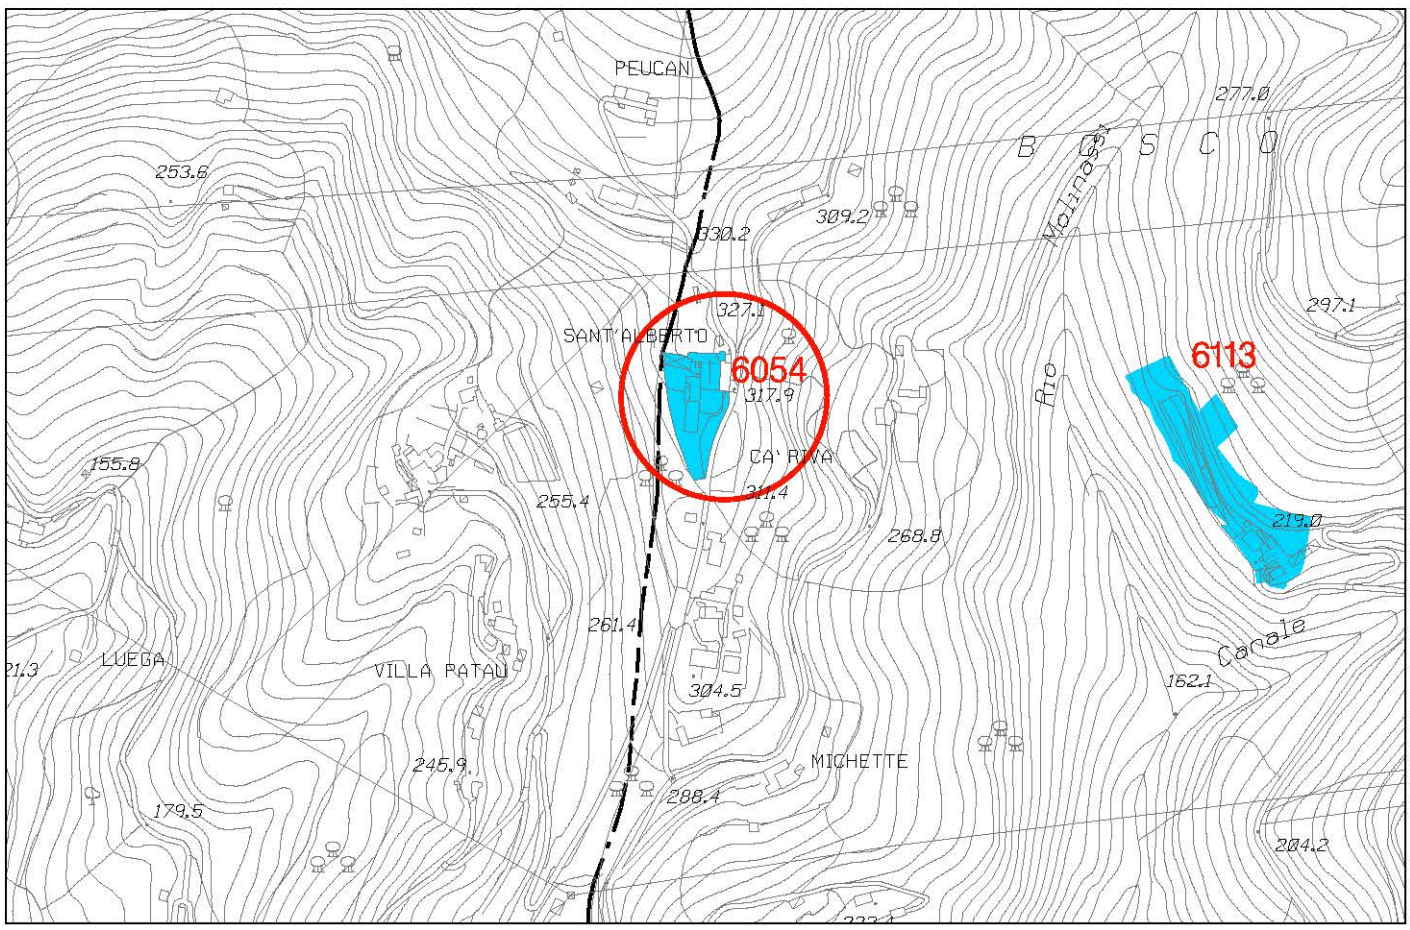

Stralcio P.U.C. Sistema dei Servizi Pubblici SIS-S modificato

foglio 25 - scala 1 : 5.000