COMUNE DI IMPERIA

Provincia di Imperia

OGGETTO: PFTE: “MIGLIORAMENTO ALLA VIABILITÀ E MESSA IN SICUREZZA STRADALE DI VIA AGNESI VIA SERRATI VIA AURELIA VIA S. LUCIA VIA MAGENTA E VIA DIANO CALDERINA”

LOTTO 1 - CUP: D51B23000020002 LOTTO 2 - CUP: D51B23000030006

Ing. Gian Claudio Papone
ingpapone@gmail.com - cell. 335.76.04.453
Ach. Riccardo Torello
ng.studio.associato@gmail.com - cell. 355.45.78.60
Via Manuel Belgrano n°4 -18100 Imperia
studiong@pec.it

PROGETTAZIONE ARCHITETTONICA
COORDINAMENTO PRESTAZIONI SPECIALISTICHE
(ARCH)

Geom. Roberto Bonura
P.zza Dante 1, Imperia - cell. 349.19.97.714
email: r.bonura@hotmail.it
pec: roberto.bonura@geopec.it

PIANO PARTICELLARE ESPROPRI
(ESP)

PIANO PARTICELLARE ESPROPRI

LOTTO 2

COMMITTENTE: AMM.NE COMUNALE DI IMPERIA
RUP: ING. FILIPPO CORIO

TIMBRO E FIRMA:

TIMBRO E FIRMA:

Collegio Provinciale Geometri e Geometri Laureati di Imperia
Iscrizione Albo N. 1657
Geometra Roberto Bonura

OGGETTO:

Relazione piano particellare "Lotto 2" con relativi allegati

CONFERENZA DEI SERVIZI 23/07/2024
VERSIONE - DATA
2 - 23/07/2024

N. TAV.

ESP- 07

RELAZIONE PIANO PARTICELLARE ESPROPRI "LOTTO 2"

1. Premessa

Il presente piano particellare è redatto ai sensi del D.P.R. n°327/2001 "Testo unico delle disposizioni legislative e regolamentari in materia di espropriazione per pubblica utilità" ed a termine dei contenuti della L. 241/1990 in tema di partecipazione al procedimento amministrativo che impone la comunicazione di avvio del procedimento ai proprietari interessati dall'intervento prima dell'approvazione del progetto definitivo, anche al fine di recepire eventuali osservazioni e/o indicazioni. Il piano è pertanto finalizzato all'individuazione delle Ditte proprietarie dei terreni/ immobili interessati dall'esproprio per la realizzazione dei lavori previsti dal progetto per il miglioramento alla viabilità e messa in sicurezza stradale di Via Agnesi Via Serrati Via Aurelia Via S. Lucia e Via Diano Calderina – Lotto 2.

Il piano particellare si compone di una tabella descrittiva dove vengono analiticamente elencate: le ditte espropriande risultanti dai registri catastali e relativi dati catastali (vedi artt. 3 e 16 del t.u. 8 giugno 2001, n. 327), la superficie totale delle particelle, nonché la quota parte da espropriare e dalle corrispondenti indennità offerte; un elaborato grafico generale e degli elaborati grafici e fotografici di dettaglio al fine di consentire di individuare con immediatezza l'area territoriale interessata dall'opera pubblica riportata sulla mappa catastale aggiornata, nonché le singole particelle interessate dall'esproprio.

2. Criteri adottati nell'individuazione delle aree di occupazione

L'individuazione delle aree e delle superfici oggetto di esproprio è determinata da una sovrapposizione tra il rilievo strumentale dell'area oggetto di intervento (stato attuale dei luoghi), tra il progetto del nuovo tracciato e le mappe catastali aggiornate estratte

dall' Agenzia delle Entrate.

3. Mappe catastali

Le mappe catastali utilizzate come supporto di base per la stesura della planimetria sono state scaricate direttamente dal servizio catastale "Sister" dell'Agenzia delle Entrate.

4. Georeferenziazione

Il progetto è riferito ad un sistema di coordinate rettilinee differente da quello utilizzato nella rappresentazione cartografica catastale. È stato pertanto necessario roto-traslare le mappe catastali sulla cartografia progettuale in modo da ottenere l'indispensabile sovrapposizione tra le due cartografie. Tale operazione è stata eseguita secondo precisi criteri:

- individuazione di una serie di coppie di punti presenti sia sul progetto sia sulla mappa catastale;
- mediante tale procedura individuazione della miglior sovrapposizione tra la cartografia progettuale e quella catastale;
- collaudo finale e piccoli spostamenti atti a migliorare la sovrapposizione nelle parti di passaggio dell'opera tale procedura è stata eseguita singolarmente per tutti i fogli di mappa catastale interessati dal progetto.

Quanto sopra tiene comunque conto dell'errore dovuto alla tolleranza catastale relativa alla scala grafica dei fogli.

5. Indennità di Esproprio

Il T.U. sulle espropriazioni approvato con D.P.R. n° 327/2001 stabilisce che l'autorità competente alla realizzazione di un'opera pubblica sia anche competente a porre in essere tutti gli atti relativi alle procedure espropriative connesse, compresa la determinazione dell'indennizzo.

L'indennità relativa agli immobili da acquisire è determinata sulla base dei criteri di cui "Stima per valori tipici" assumendo a riferimento i valori di mercato della zona, riferendosi principalmente alle Tabelle OMI dell'Agenzia delle Entrate relativamente agli immobili e al valore agricolo (VAM) relativo alla coltura per i terreni, il tutto rapportato alla superficie occupata.

Essendo che molte aree private insistono ad oggi già su sede stradale, marciapiedi o comunque su aree oggetto di servitù pubblica ultra ventennale, l'indennizzo di queste porzioni è stato ragguagliato a zero, in quanto il comune detiene già di fatto il possesso.

Si precisa che in alcune situazioni non è stato possibile accedere e visionare le proprietà private pertanto la stima è stata eseguita sulla base di documentazione catastale/ comunale e aerofotogrammetrie della zona.

6. Particelle non oggetto di esproprio ma di scrittura bonaria

Il tracciato di progetto prevede alcune situazioni interessate dall'intervento ma che non risultano oggetto di esproprio, nello specifico aree già oggetto di servitù pubblica (marciapiedi/ portici) sul quale verranno eseguiti solo interventi di sostituzione/ rifacimento pavimentazione o altri piccoli interventi di manutenzione ordinaria e aree in cui il tracciato risulterà in proiezione/ aggetto su proprietà privata. In questi casi in accordo con l'amministrazione verrà formalizzata una scrittura/ accordo bonario tra le parti ai fini dell'intervento senza eseguire trasferimento della proprietà.

7. Aree oggetto di esproprio "LOTTO 2"

Il "LOTTO 2" interessa le aree ricomprese dall' l'incrocio di Via Santa Lucia con Via Agnesi fino all'incrocio di Via Giovanni Bresca con Via Agnesi, i terreni/ immobili oggetto di esproprio sono individuati a All'Agenzia delle Entrate con i mappali di seguito indicati:

Oneglia Foglio 5

- Mappale 634;
- Mappale 633;
- Mappale 865;
- Mappale 248 sub. 2;
- Mappale 248 sub. 3;
- Mappale 160 sub. 1;
- Mappale 953;
- Mappale 955;
- Mappale 958;
- Mappale 861;
- Mappale 173;
- Mappale 869;
- Mappale 610 sub. 1.

8. Allegati:

Si allegano alla presente relazione:

-tabella con individuazione proprietà e indennizzi espropri (all. A);

-documentazione catastale (all. B).

Imperia li 23.07.2024

Il tecnico Roberto Bonura geometra



All. A)

MAPPALE	INTESTAZIONE	MQ. TOTALI	MQ. OCCUPATI	INDENNIZZI STIMATI (EURO)
	ON. FOGLIO 5			
634	"Piazzale" senza intestazione accesso a fabb. mapp. 485 di proprietà Provincia di Gesù Maria dell'Ordine dei minimi – *prop. 1000/1000*	658	53	1.325,00
633	Vietti Anna – *prop. 1/1*	664	34	11.289,00
865	Vietti Anna – *prop. 1/1* (garage c/6)	20	2	3.800,00
248 sub. 2	Abbo Edda – *propr. 1/2* Pellegrino Bartolomeo – *propr. 1/2* (negozio C/1)	81	Porzione di immobile 18	27.000,00
248 sub. 3	Immobiliare Desimoni s.s. – *propr. 1/1* (negozio C/1)	67	Porzione di immobile 17	25.500,00
248 sub. 4	Coloretti Alberto – *propr. 1/1* (box C/6)		(fabbricato urbano con corte)	Porzione di portico oggetto di servitù pubblica (no frazionamento no esproprio) da formalizzare mediante atto/scrittura bonaria
248 sub. 5	Languasco Romualda – *propr. 750/1000* Sertorio Maria Grazia – *propr. 250/1000* (box C/6)		(fabbricato urbano con corte)	Porzione di portico oggetto di servitù pubblica (no frazionamento no esproprio) da formalizzare mediante atto/scrittura bonaria
248 sub. 6	Lotti Miria – *propr. 1/1* (box C/6)		(fabbricato urbano con corte)	Porzione di portico oggetto di servitù pubblica (no frazionamento no esproprio) da formalizzare mediante atto/scrittura bonaria
248 sub. 7	Marengo Caterina - *propr. 4/6* Rocca Anna - *propr. 1/6* Rocca Carlo - *propr. 1/6* (box C/6)		(fabbricato urbano con corte)	Porzione di portico oggetto di servitù pubblica (no frazionamento no esproprio) da formalizzare

All. A)

				mediante atto/scrittura bonaria
248 sub. 8	Iovine Mario – *propr. 1/1* (box C/6)		(fabbricato urbano con corte)	Porzione di portico oggetto di servitù pubblica (no frazionamento no esproprio) da formalizzare mediante atto/scrittura bonaria
248 sub. 9	Cirillo Daniela – *propr. 1/2* *Panza Carmine– propr. 1/2* (box C/6)		(fabbricato urbano con corte)	Porzione di portico oggetto di servitù pubblica (no frazionamento no esproprio) da formalizzare mediante atto/scrittura bonaria
953	Casa di riposo pens. Imperia - *propr. 1/1*	116	6	110 mq. (già sede stradale/marciapiede) 10,00
955	Ente urbano senza intestatario, in visura storica ex 160 – 954 intestato Casa di riposo pens. Imperia - *propr. 1/1*	13	1	12 mq. (già sede stradale/marciapiede) 25,00
958	Casa di riposo pens. Imperia - *propr. 1/1*	57	6	51 mq. (già sede stradale/marciapiede) 5,00
160 sub. 1	Casa di riposo pens. Imperia - *propr. 1/1*	-	345 (corte) 54 (fabbricato)	17 mq. (già sede stradale/marciapiede) 77880,00
861	Condominio (via Agnesi civ n° 64) *Amministratrice sig.ra Cristina Anselmi*	346	6 (controparete muro x allargamento strada) + realizzazione passerella in proiezione 13	6 mq. 150,00

173	Condominio (Via Agnesi civ n° 64) *Amministratrice sig.ra Cristina Anselmi*	639	1 (controparete muro x allargamento strada)	1 mq. 25,00

All. A)

869	Condominio (Via Agnesi civ n° 30) *Amministratore sig. Michele Parisi* - Individuato nelle planimetrie catastali come area condominiale	65	23	5.175,00
922	"Piazzale" senza intestazione deriva da mapp.le ex 107 intestato a Viano Massimo (condominio)		1	(già sede stradale/marciapiede)
610 sub. 1	Parrocchia San Giovanni Battista - *prop. 1/1* (fabbricato cat. B/1 accesso atti)	-	25	2.200,00
A	Parrocchia San Giovanni Battista - *prop. 1/1* (fabbricato cat. E/7 accesso atti)	-	9 allargamento marciapiede	(sede stradale/marciapiede/parte aiuola da demolire) oggetto di servitù pubblica da formalizzare mediante atto/scrittura bonaria

Riassunto sintetico stima totale indennizzi espropri del "LOTTO 2":

Mappale 634 = 1.325,00 Euro +

Mappali 633-865 = 15.089,00 Euro +

Mappale 248 SUB. 2= 27.000,00 Euro +

Mappali 248 SUB. 3= 25.500,00 Euro +

Mappali 160 SUB. 1- 953 - 955 - 958 = 77.920,00 Euro +

Mappale 861 = 150,00 Euro +

Mappale 173 = 25,00 Euro +

Mappale 869 = 5.175,00 Euro +

Mappale 610 SUB. 1 = 2.200,00 Euro =

154.384,00 euro (centocinquantaquattromilatrecentoottantaquattro euro)

Direzione Provinciale di Imperia
Ufficio Provinciale - Territorio
Servizi Catastali

Visura storica per immobile
Situazione degli atti informatizzati al 20/12/2023

Dati della richiesta	**Comune di IMPERIA (Codice:E290G)**
	Sezione ONEGLIA (Provincia di IMPERIA)
Catasto Terreni	**Foglio: 5 Particella: 634**

Accessorio comune ad ente rurale ed urbano dal 10/10/2019

N.	DATI IDENTIFICATIVI			DATI CLASSAMENTO						DATI DERIVANTI DA
	Foglio	Particella	Sub	Porz	Qualità Classe	Superficie(m²) ha are ca	Deduz	Reddito Dominicale	Reddito Agrario	
1	**5**	**634**		**-**	**PIAZZALE**	**06 58**				VARIAZIONE D'UFFICIO del 10/10/2019 Pratica n. IM0061963 in atti dal 10/10/2019 AGGIORNAMENTO PER ATTIVITA` DI INTEGRAZIONE DELLA BASE DATI (n. 6402.1/2019)
Notifica				**Partita**	2					

Sono stati inoltre variati i seguenti immobili:

Foglio:5 Particella:632 ; Foglio:5 Particella:635 ; Foglio:5 Particella:691 ; Foglio:5 Particella:712 ; Foglio:5 Particella:714 ; Foglio:5 Particella:722 ; Foglio:5 Particella:723 ; Foglio:5 Particella:725 ; Foglio:5 Particella:805 ;

Foglio:5 Particella:919 ; Foglio:5 Particella:922 ; Foglio:5 Particella:928 ;

Area di enti urbani e promiscui dal 24/04/1979

N.	DATI IDENTIFICATIVI			DATI CLASSAMENTO						DATI DERIVANTI DA
	Foglio	Particella	Sub	Porz	Qualità Classe	Superficie(m²) ha are ca	Deduz	Reddito Dominicale	Reddito Agrario	
1	**5**	**634**		**-**	**ENTE URBANO**	**06 58**				Variazione del 24/04/1979 in atti dal 10/05/1979 (n. 1579)
Notifica				**Partita**	1					

Sono stati inoltre variati i seguenti immobili:

Foglio:3 Particella:430 ; Foglio:5 Particella:485 ;

All. B)

Direzione Provinciale di Imperia
Ufficio Provinciale - Territorio
Servizi Catastali

Visura storica per immobile

Situazione degli atti informatizzati al 20/12/2023

Area di enti urbani e promiscui dall'impianto meccanografico

N.	DATI IDENTIFICATIVI			DATI CLASSAMENTO						DATI DERIVANTI DA
	Foglio	Particella	Sub	Porz	Qualità Classe	Superficie(m²) ha are ca	Deduz	Reddito Dominicale	Reddito Agrario	
1	**5**	**634**		**-**	**ENTE URBANO**	**08 38**				Impianto meccanografico del 19/10/1974
Notifica					**Partita**	1				

Visura telematica esente per fini istituzionali

Direzione Provinciale di Imperia
Ufficio Provinciale - Territorio
Servizi Catastali

Visura storica per immobile
Situazione degli atti informatizzati al 20/12/2023

Dati della richiesta	**Comune di IMPERIA (Codice:E290G)**
	Sezione ONEGLIA (Provincia di IMPERIA)
Catasto Terreni	**Foglio: 5 Particella: 633**

INTESTATO

1	VIETTI Anna nata a LANZO TORINESE (TO) il 03/01/1968	VTTNNA68A43E445L*	(1) Proprieta' 1/1 in regime di separazione dei beni

Unità immobiliare dal 23/12/2010

N.	DATI IDENTIFICATIVI			DATI CLASSAMENTO						DATI DERIVANTI DA
	Foglio	Particella	Sub	Porz	Qualità Classe	Superficie(m²) ha are ca	Deduz	Reddito Dominicale	Reddito Agrario	
1	**5**	**633**		**-**	**ORTO IRRIG 1**	**06 64**		**Euro 52,12**	**Euro 15,43**	Tipo Mappale del 23/12/2010 Pratica n. IM0205490 in atti dal 23/12/2010 presentato il 21/12/2010 (n. 205490.1/2010)
Notifica			**Partita**							

Sono stati inoltre variati i seguenti immobili:

Foglio:5 Particella:905 ;

Situazione dell'unità immobiliare dal 08/10/2004

N.	DATI IDENTIFICATIVI			DATI CLASSAMENTO						DATI DERIVANTI DA
	Foglio	Particella	Sub	Porz	Qualità Classe	Superficie(m²) ha are ca	Deduz	Reddito Dominicale	Reddito Agrario	
1	**5**	**633**		**-**	**ORTO IRRIG 1**	**06 73**		**Euro 52,83**	**Euro 15,64**	VARIAZIONE IDENTIFICATIVI PER ALLINEAMENTO MAPPE del 08/10/2004 Pratica n. IM0136576 in atti dal 08/10/2004 (n. 6946.1/2004)
Notifica			**Partita**							

Sono stati inoltre variati i seguenti immobili:

Foglio:5 Particella:865 ;

Direzione Provinciale di Imperia
Ufficio Provinciale - Territorio
Servizi Catastali

Visura storica per immobile
Situazione degli atti informatizzati al 20/12/2023

Situazione dell'unità immobiliare dal 08/10/2004

N.	DATI IDENTIFICATIVI			DATI CLASSAMENTO						DATI DERIVANTI DA
	Foglio	Particella	Sub	Porz	Qualità Classe	Superficie(m²) ha are ca	Deduz	Reddito Dominicale	Reddito Agrario	
1	**5**	**633**		**-**	**ORTO IRRIG 1**	**06 91**		**Euro 54,24**	**Euro 16,06**	VARIAZIONE IDENTIFICATIVI PER ALLINEAMENTO MAPPE del 08/10/2004 Pratica n. IM0136575 in atti dal 08/10/2004 (n. 6945.1/2004)
Notifica				**Partita**						

Sono stati inoltre variati i seguenti immobili:

Foglio:5 Particella:864 ;

Situazione dell'unità immobiliare dal 08/10/2004

N.	DATI IDENTIFICATIVI			DATI CLASSAMENTO						DATI DERIVANTI DA
	Foglio	Particella	Sub	Porz	Qualità Classe	Superficie(m²) ha are ca	Deduz	Reddito Dominicale	Reddito Agrario	
1	**5**	**633**		**-**	**ORTO IRRIG 1**	**07 15**		**Euro 56,13**	**Euro 16,62**	VARIAZIONE IDENTIFICATIVI PER ALLINEAMENTO MAPPE del 08/10/2004 Pratica n. IM0136482 in atti dal 08/10/2004 (n. 6943.1/2004)
Notifica				**Partita**						

Sono stati inoltre variati i seguenti immobili:

Foglio:5 Particella:863 ;

Situazione dell'unità immobiliare dal 09/11/1990

N.	DATI IDENTIFICATIVI			DATI CLASSAMENTO						DATI DERIVANTI DA
	Foglio	Particella	Sub	Porz	Qualità Classe	Superficie(m²) ha are ca	Deduz	Reddito Dominicale	Reddito Agrario	
1	**5**	**633**		**-**	**ORTO IRRIG 1**	**07 25**		**Euro 56,91 L. 110.200**	**Euro 16,85 L. 32.625**	ISTRUMENTO (ATTO PUBBLICO) del 09/11/1990 in atti dal 13/08/1997 (n. 780.1/1991)

Visura storica per immobile
Situazione degli atti informatizzati al 20/12/2023

Notifica		**Partita**	5818		

Situazione dell'unità immobiliare dall'impianto meccanografico

N.	DATI IDENTIFICATIVI			DATI CLASSAMENTO						DATI DERIVANTI DA
	Foglio	Particella	Sub	Porz	Qualità Classe	Superficie(m²) ha are ca	Deduz	Reddito Dominicale	Reddito Agrario	
1	**5**	**633**		**-**	**ORTO IRRIG 1**	**07 25**		**L. 110.200**	**L. 32.625**	Impianto meccanografico del 19/10/1974
Notifica				**Partita**	2871					
Annotazioni	di stadio: AREA URBANA PARIFICATA									

L'intestazione alla data della richiesta deriva dai seguenti atti:

Situazione degli intestati dal 28/09/2021

N.	DATI ANAGRAFICI	CODICE FISCALE	DIRITTI E ONERI REALI
1	VIETTI Anna nata a LANZO TORINESE (TO) il 03/01/1968	VTTNNA68A43E445L*	(1) Proprieta' 1/1 in regime di separazione dei beni
DATI DERIVANTI DA	Atto del 28/09/2021 Pubblico ufficiale SAGUATO MARCO Sede IMPERIA (IM) Repertorio n. 14862 - COMPRAVENDITA Nota presentata con Modello Unico n. 4238.1/2021 Reparto PI di IMPERIA in atti dal 15/12/2021		

Situazione degli intestati dal 22/06/2003

N.	DATI ANAGRAFICI	CODICE FISCALE	DIRITTI E ONERI REALI
1	PAOLO AGNESI 2 S.S.sede in IMPERIA (IM)	91008950080*	(1) Proprieta' 1/1 fino al 28/09/2021
DATI DERIVANTI DA	RICONGIUNGIMENTO DI USUFRUTTO del 22/06/2003 - Voltura n. 234.1/2003 - Pratica n. IM0221102 in atti dal 13/01/2004		

Situazione degli intestati dal 24/07/1995

N.	DATI ANAGRAFICI	CODICE FISCALE	DIRITTI E ONERI REALI
1	PAOLO AGNESI 2 S.S.sede in IMPERIA (IM)	91008950080*	(1) Proprieta' fino al 22/06/2003

Visura storica per immobile

Situazione degli atti informatizzati al 20/12/2023

DATI DERIVANTI DA	SCRITTURA PRIVATA del 24/07/1995 Pubblico ufficiale NOT.M. RE Sede IMPERIA (IM) Repertorio n. 21780 - UR Sede IMPERIA (IM) Registrazione n. 559 registrato in data 28/07/1995 - MODOFICA STATUTARIA Voltura n. 5619.1/1995 - Pratica n. 163391 in atti dal 09/11/2000

Situazione degli intestati dal 09/11/1990

N.	DATI ANAGRAFICI	CODICE FISCALE	DIRITTI E ONERI REALI
1	IL VECCHIO CASTELLO S.S. CON SEDE IN IMPERIA	91008950080*	(1) Proprieta' fino al 24/07/1995
2	AGNESI Valerio nato a IMPERIA (IM) il 11/11/1911	GNSVLR11S11E290L*	(8) Usufrutto fino al 24/07/1995
DATI DERIVANTI DA	Atto del 09/11/1990 Pubblico ufficiale RE MARCO Sede IMPERIA (IM) Repertorio n. 12114 - UR Sede IMPERIA (IM) Registrazione n. 2009 registrato in data 23/11/1990 - Voltura n. 780.1/1991 in atti dal 13/08/1997		

Situazione degli intestati dall'impianto meccanografico

N.	DATI ANAGRAFICI	CODICE FISCALE	DIRITTI E ONERI REALI
1	AGNESI Valerio nato a ONEGLIA (IM) il 11/11/1911	GNSVLR11S11G067W*	(99) Da verificare fino al 09/11/1990
DATI DERIVANTI DA	Impianto meccanografico del 19/10/1974		

Visura telematica esente per fini istituzionali

* Codice Fiscale Validato in Anagrafe Tributaria.

Direzione Provinciale di Imperia
Ufficio Provinciale - Territorio
Servizi Catastali

Visura storica per immobile
Situazione degli atti informatizzati al 20/12/2023

Dati della richiesta	**Comune di IMPERIA (Codice:E290)**
	Provincia di IMPERIA
Catasto Fabbricati	**Sez. Urb.: ON Foglio: 5 Particella: 865**

INTESTATO

1	VIETTI Anna nata a LANZO TORINESE (TO) il 03/01/1968	VTTNNA68A43E445L*	(1) Proprieta' 1/1 in regime di separazione dei beni

Unità immobiliare dal 23/09/2021

N.	DATI IDENTIFICATIVI				DATI DI CLASSAMENTO							DATI DERIVANTI DA
	Sezione Urbana	Foglio	Particella	Sub	Zona Cens.	Micro Zona	Categoria	Classe	Consistenza	Superficie Catastale	Rendita	
1	**ON**	**5**	**865**		**1**		**C/6**	**13**	**17 m²**	**Totale: 20 m²**	**Euro 57,95**	DIVERSA DISTRIBUZIONE DEGLI SPAZI INTERNI del 22/09/2021 Pratica n. IM0036487 in atti dal 23/09/2021 DIVERSA DISTRIBUZIONE DEGLI SPAZI INTERNI (n. 14207.1/2021)

Indirizzo	VIA GIOVANNI AMENDOLA n. 43 Piano T				
Notifica		**Partita**		**Mod.58**	-
Annotazioni	di immobile: passaggi intermedi da esaminare -classamento e rendita proposti (d.m. 701/94)				

Mappali Terreni Correlati
Codice Comune E290 - Sezione G - Foglio 5 - Particella 865

Situazione dell'unità immobiliare dal 09/11/2015

N.	DATI IDENTIFICATIVI				DATI DI CLASSAMENTO							DATI DERIVANTI DA
	Sezione Urbana	Foglio	Particella	Sub	Zona Cens.	Micro Zona	Categoria	Classe	Consistenza	Superficie Catastale	Rendita	
1	**ON**	**5**	**865**		**1**		**C/6**	**13**	**17 m²**	**Totale: 22 m²**	**Euro 57,95**	Variazione del 09/11/2015 - Inserimento in visura dei dati di superficie.

Indirizzo	VIA GIOVANNI AMENDOLA n. 43 Piano T				
Notifica	Notifica in corso con protocollo n. IM0136594 del 08/10/2004	**Partita**		**Mod.58**	

Visura storica per immobile
Situazione degli atti informatizzati al 20/12/2023

Annotazioni	di immobile: passaggi intermedi da esaminare

Situazione dell'unità immobiliare dal 08/10/2004

N.	DATI IDENTIFICATIVI				DATI DI CLASSAMENTO							DATI DERIVANTI DA
	Sezione Urbana	Foglio	Particella	Sub	Zona Cens.	Micro Zona	Categoria	Classe	Consistenza	Superficie Catastale	Rendita	
1	**ON**	**5**	**865**		**1**		**C/6**	**13**	**17 m²**		**Euro 57,95**	VARIAZIONE IDENTIFICATIVI PER ALLINEAMENTO MAPPE del 08/10/2004 Pratica n. IM0136584 in atti dal 08/10/2004 (n. 19628.1/2004)

Indirizzo	VIA GIOVANNI AMENDOLA n. 43 Piano T				
Notifica	Notifica in corso con protocollo n. IM0136594 del 08/10/2004	**Partita**		**Mod.58**	
Annotazioni	di immobile: passaggi intermedi da esaminare				

L'intestazione alla data della richiesta deriva dai seguenti atti:

Situazione degli intestati dal 28/09/2021

N.	DATI ANAGRAFICI	CODICE FISCALE	DIRITTI E ONERI REALI
1	VIETTI Anna nata a LANZO TORINESE (TO) il 03/01/1968	VTTNNA68A43E445L*	(1) Proprieta' 1/1 in regime di separazione dei beni
DATI DERIVANTI DA	Atto del 28/09/2021 Pubblico ufficiale SAGUATO MARCO Sede IMPERIA (IM) Repertorio n. 14862 - COMPRAVENDITA Nota presentata con Modello Unico n. 4238.1/2021 Reparto PI di IMPERIA in atti dal 15/12/2021		

Situazione degli intestati dal 08/10/2004

N.	DATI ANAGRAFICI	CODICE FISCALE	DIRITTI E ONERI REALI
1	PAOLO AGNESI 2 S.S.sede in IMPERIA (IM)	91008950080*	(1) Proprieta' 1/1 fino al 28/09/2021
DATI DERIVANTI DA	VARIAZIONE IDENTIFICATIVI PER ALLINEAMENTO MAPPE del 08/10/2004 Pratica n. IM0136584 in atti dal 08/10/2004 (n. 19628.1/2004)		

Situazione dell'unità immobiliare che ha originato il precedente dal 01/01/1994

N.	DATI IDENTIFICATIVI				DATI DI CLASSAMENTO							DATI DERIVANTI DA
	Sezione Urbana	Foglio	Particella	Sub	Zona Cens.	Micro Zona	Categoria	Classe	Consistenza	Superficie Catastale	Rendita	
1	**ON**	**5**	**759**		**1**		**C/6**	**13**	**17 m²**		**Euro 57,95 L. 112.200**	VARIAZIONE del 01/01/1994 Variazione del quadro tariffario

Direzione Provinciale di Imperia
Ufficio Provinciale - Territorio
Servizi Catastali

Visura storica per immobile

Situazione degli atti informatizzati al 20/12/2023

Indirizzo	VIA AMENDOLA GIOVANNI n. 43 Piano T				
Notifica		**Partita**	7085	**Mod.58**	-

Situazione dell'unità immobiliare dal 01/01/1992

N.	DATI IDENTIFICATIVI				DATI DI CLASSAMENTO							DATI DERIVANTI DA
	Sezione Urbana	Foglio	Particella	Sub	Zona Cens.	Micro Zona	Categoria	Classe	Consistenza	Superficie Catastale	Rendita	
1	**ON**	**5**	**759**		**1**		**C/6**	**13**	**17 m²**		**Euro 82,53 L. 159.800**	VARIAZIONE del 01/01/1992 Variazione del quadro tariffario

Indirizzo	VIA AMENDOLA GIOVANNI n. 43 Piano T				
Notifica		**Partita**	7085	**Mod.58**	-

Situazione dell'unità immobiliare dall'impianto meccanografico

N.	DATI IDENTIFICATIVI				DATI DI CLASSAMENTO							DATI DERIVANTI DA
	Sezione Urbana	Foglio	Particella	Sub	Zona Cens.	Micro Zona	Categoria	Classe	Consistenza	Superficie Catastale	Rendita	
1	**ON**	**5**	**759**		**1**		**C/6**	**13**	**17 m²**		**Euro 0,19 L. 377**	Impianto meccanografico del 30/06/1987

Indirizzo	VIA AMENDOLA GIOVANNI n. 43 Piano T				
Notifica		**Partita**	7085	**Mod.58**	-

L'intestazione alla data della richiesta deriva dai seguenti atti:

Situazione degli intestati dal 22/06/2003

N.	DATI ANAGRAFICI	CODICE FISCALE	DIRITTI E ONERI REALI
1	PAOLO AGNESI 2 S.S.sede in IMPERIA (IM)	91008950080*	(1) Proprieta' 1/1 fino al 08/10/2004
DATI DERIVANTI DA	DENUNZIA (NEI PASSAGGI PER CAUSA DI MORTE) del 22/06/2003 - RIUNIONE USUFRUTTO DI AGNESI VALERIO Voltura n. 5100.1/2003 - Pratica n. IM0221080 in atti dal 19/12/2003		

Situazione degli intestati dal 24/07/1995

N.	DATI ANAGRAFICI	CODICE FISCALE	DIRITTI E ONERI REALI
1	PAOLO AGNESI 2 S.S.sede in IMPERIA (IM)	91008950080*	(1) Proprieta' fino al 22/06/2003

Visura storica per immobile

Situazione degli atti informatizzati al 20/12/2023

DATI DERIVANTI DA	SCRITTURA PRIVATA del 24/07/1995 Pubblico ufficiale NOT.RE Sede IMPERIA (IM) Repertorio n. 21780 - UR Sede IMPERIA (IM) Registrazione n. 559 registrato in data 28/07/1995 - MODIFICA STATURARIA Voltura n. 7382.1/1995 - Pratica n. 28740 in atti dal 20/02/2001

Situazione degli intestati dal 09/11/1990

N.	DATI ANAGRAFICI	CODICE FISCALE	DIRITTI E ONERI REALI
1	IL VECCHIO CASTELLO SSsede in IMPERIA (IM)	91008950080*	(1) Proprieta' fino al 24/07/1995
DATI DERIVANTI DA	Atto del 09/11/1990 Pubblico ufficiale NOT. M. RE Sede IMPERIA (IM) Repertorio n. 12114 - UR Sede IMPERIA (IM) Registrazione n. 2009 registrato in data 23/11/1990 - DONAZIONE Voltura n. 109.1/1991 - Pratica n. 206093 in atti dal 24/11/2001		

Situazione degli intestati dall'impianto meccanografico

N.	DATI ANAGRAFICI	CODICE FISCALE	DIRITTI E ONERI REALI
1	AGNESI Valerio nato a IMPERIA (IM) il 11/11/1911	GNSVLR11S11E290L*	fino al 09/11/1990
DATI DERIVANTI DA	Impianto meccanografico del 30/06/1987		

Visura telematica esente per fini istituzionali

* Codice Fiscale Validato in Anagrafe Tributaria.

Agenzia delle Entrate
CATASTO FABBRICATI
Ufficio Provinciale di
Imperia

Dichiarazione protocollo n. IM0036487 del 23/09/2021

Comune di Imperia

Via Giovanni Amendola civ. 43

Identificativi Catastali:
Sezione: ON
Foglio: 5
Particella: 865
Subalterno:

Compilata da:
Mela Daniele

Iscritto all'albo:
Geometri

Prov. Imperia N. 01535

Planimetria	
Scheda n. 1	Scala 1: 200

PIANO TERRA

Box auto

Altezza = 2.44 m



10 mm

Catasto dei Fabbricati - Situazione al 25/01/2024 - Comune di IMPERIA(E290) - < Sez. urbana ON - Foglio 5 - Particella 865 - Subalterno >
VIA GIOVANNI AMENDOLA n. 43 Piano T

Ultima planimetria in atti

Direzione Provinciale di Imperia
Ufficio Provinciale - Territorio
Servizi Catastali

Visura storica per immobile
Situazione degli atti informatizzati al 10/01/2024

Dati della richiesta	**Comune di IMPERIA (Codice:E290)**
	Provincia di IMPERIA
Catasto Fabbricati	**Sez. Urb.: ON Foglio: 7 Particella: 248 Sub.: 3**

INTESTATO

1	IMMOBILIARE DESIMONI SOCIETA' SEMPLICE sede in IMPERIA (IM)	01089450082*	(1) Proprieta' 1/1

Unità immobiliare dal 09/11/2015

N.	DATI IDENTIFICATIVI				DATI DI CLASSAMENTO							DATI DERIVANTI DA
	Sezione Urbana	Foglio	Particella	Sub	Zona Cens.	Micro Zona	Categoria	Classe	Consistenza	Superficie Catastale	Rendita	
1	**ON**	**7**	**248**	**3**	**1**		**C/1**	**9**	**63 m²**	**Totale: 67 m²**	**Euro 1.008,64**	Variazione del 09/11/2015 - Inserimento in visura dei dati di superficie.
Indirizzo	VIA GIACOMO AGNESI Piano T											
Notifica				**Partita**			**Mod.58**	1659				

Mappali Terreni Correlati
Codice Comune E290 - Sezione G - Foglio 7 - Particella 248

Situazione dell'unità immobiliare dal 05/11/2003

N.	DATI IDENTIFICATIVI				DATI DI CLASSAMENTO							DATI DERIVANTI DA
	Sezione Urbana	Foglio	Particella	Sub	Zona Cens.	Micro Zona	Categoria	Classe	Consistenza	Superficie Catastale	Rendita	
1	**ON**	**7**	**248**	**3**	**1**		**C/1**	**9**	**63 m²**		**Euro 1.008,64**	VARIAZIONE TOPONOMASTICA del 05/11/2003 Pratica n. IM0195697 in atti dal 05/11/2003 VARIAZIONE DI TOPONOMASTICA (n. 56918.1/2003)
Indirizzo	VIA GIACOMO AGNESI Piano T											
Notifica				**Partita**			**Mod.58**	1659				

Mappali Terreni Correlati
Codice Comune E290 - Sezione G - Foglio 7 - Particella 248

Direzione Provinciale di Imperia
Ufficio Provinciale - Territorio
Servizi Catastali

Visura storica per immobile

Situazione degli atti informatizzati al 10/01/2024

Situazione dell'unità immobiliare dal 14/01/1994

N.	DATI IDENTIFICATIVI				DATI DI CLASSAMENTO							DATI DERIVANTI DA
	Sezione Urbana	Foglio	Particella	Sub	Zona Cens.	Micro Zona	Categoria	Classe	Consistenza	Superficie Catastale	Rendita	
1	**ON**	**7**	**248**	**3**	**1**		**C/1**	**9**	**63 m²**		**Euro 1.008,64 L. 1.953.000**	VARIAZIONE del 14/01/1994 in atti dal 03/11/1995 RISTRUTTURAZIONE (n. 371/1994)
Indirizzo	VIA GIACOMO AGNESI Piano T											
Notifica				**Partita**	18498		**Mod.58**	1659				

Situazione dell'unità immobiliare dal 01/01/1994

N.	DATI IDENTIFICATIVI				DATI DI CLASSAMENTO							DATI DERIVANTI DA
	Sezione Urbana	Foglio	Particella	Sub	Zona Cens.	Micro Zona	Categoria	Classe	Consistenza	Superficie Catastale	Rendita	
1	**ON**	**7**	**248**	**3**	**1**		**C/1**	**9**	**60 m²**		**L. 1.860.000**	VARIAZIONE del 01/01/1994 Variazione del quadro tariffario
Indirizzo	VIA GIACOMO AGNESI Piano T											
Notifica				**Partita**	18498		**Mod.58**	1659				

Situazione dell'unità immobiliare dal 08/07/1992

N.	DATI IDENTIFICATIVI				DATI DI CLASSAMENTO							DATI DERIVANTI DA
	Sezione Urbana	Foglio	Particella	Sub	Zona Cens.	Micro Zona	Categoria	Classe	Consistenza	Superficie Catastale	Rendita	
1	**ON**	**7**	**248**	**3**	**1**		**C/1**	**9**	**60 m²**		**L. 2.682.000**	COSTITUZIONE del 08/07/1992 in atti dal 03/11/1995 (n. 3239/1992)
Indirizzo	VIA GIACOMO AGNESI Piano T											
Notifica				**Partita**	18498		**Mod.58**	1659				

L'intestazione alla data della richiesta deriva dai seguenti atti:

Situazione degli intestati dal 27/09/2017

N.	DATI ANAGRAFICI	CODICE FISCALE	DIRITTI E ONERI REALI
1	IMMOBILIARE DESIMONI SOCIETA' SEMPLICEsede in IMPERIA (IM)	01089450082*	(1) Proprieta' 1/1

Direzione Provinciale di Imperia
Ufficio Provinciale - Territorio
Servizi Catastali

Visura storica per immobile
Situazione degli atti informatizzati al 10/01/2024

DATI DERIVANTI DA	Atto del 27/09/2017 Pubblico ufficiale TRUCCO LUCIA Sede DIANO MARINA (IM) Repertorio n. 3991 - TRASFORMAZIONE DI SOCIETA' Nota presentata con Modello Unico n. 3448.1/2017 Reparto PI di IMPERIA in atti dal 28/09/2017

Situazione degli intestati dal 08/09/1994

N.	DATI ANAGRAFICI	CODICE FISCALE	DIRITTI E ONERI REALI
1	IMMOBILIARE DESIMONI DI DESIMINI FRANCESCA E C S.R.L.sede in IMPERIA (IM)	01089450082*	(1) Proprieta' fino al 27/09/2017
DATI DERIVANTI DA	Atto del 08/09/1994 Pubblico ufficiale SAGUATO GIOVANNI Sede IMPERIA (IM) Repertorio n. 109429 - COMPRAVENDITA n. 6606.1/1994 - Pratica n. 118527 in atti dal 04/09/2000		

Situazione degli intestati dal 01/07/1993

N.	DATI ANAGRAFICI	CODICE FISCALE	DIRITTI E ONERI REALI
1	LUZZO Ezio nato a IMPERIA (IM) il 17/07/1938	LZZZEI38L17E290U*	(1) Proprieta' 1/1 in regime di separazione dei beni fino al 08/09/1994
DATI DERIVANTI DA	Atto del 01/07/1993 Pubblico ufficiale TEMESIO Sede IMPERIA (IM) Repertorio n. 59174 - UR Sede IMPERIA (IM) Registrazione n. 1205 registrato in data 14/07/1993 - Voltura n. 7034.1/1993 - Pratica n. 149478 in atti dal 19/10/2000		

Situazione degli intestati dal 08/07/1992

N.	DATI ANAGRAFICI	CODICE FISCALE	DIRITTI E ONERI REALI
1	SALITA GALLITA S.R.L. CON SEDE IN IMPERIA	01012230080*	(1) Proprieta' fino al 01/07/1993
DATI DERIVANTI DA	COSTITUZIONE del 08/07/1992 in atti dal 03/11/1995 (n. 3239/1992)		

Visura telematica esente per fini istituzionali

* Codice Fiscale Validato in Anagrafe Tributaria.

Data presentazione: 14/01/1994 - Data: 26/01/2024 - n. T2946 - Richiedente: MGLFRC81H65E290O

MODULARIO
f. rig. rend. 497

26

MINISTERO DELLE FINANZE
DIREZIONE GENERALE DEL CATASTO E DEI SS.TT.EE.


CATASTO EDILIZIO URBANO (RDL 13-4-1939, n. 652)

MOD. BN (CEU)

LIRE 500

Planimetria di u.i.u. in Comune di I M P E R I A via AGNESI civ. 33c

P I A N O T E R R A

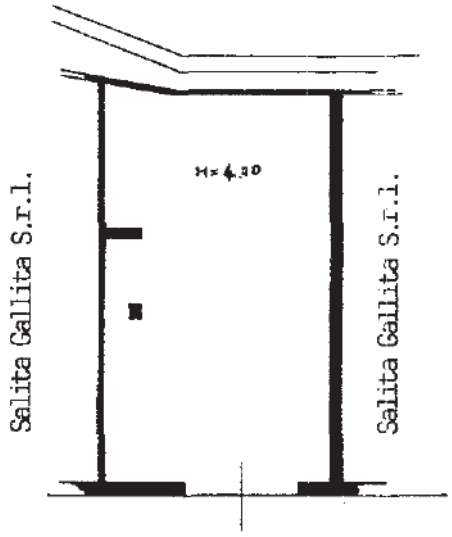

Via Agnesi

10 metri

Catasto dei Fabbricati - Situazione al 26/01/2024 - Comune di IMPERIA(E290) - < Sez. urbana ON - Foglio 7 - Particella 248 - Subalterno 3 >
VIA GIACOMO AGNESI Piano T

ORIENTAMENTO

N.

SCALA DI 1:200

Dichiarazione di N.C. ☐
Denuncia di variazione ☒

Compilata dal Geom. Gianfranco SORACI
(Titolo, cognome e nome)

Iscritto all'albo de i Geometri

della provincia di IMPERIA n. 889

data 13-1-1994 Firma

RISERVATO ALL'UFFICIO

14 GEN. 1994

371

Identificativi catastali
F. 7 P.lla 248 Sub. 3

Oneglia

Ultima planimetria in atti

Data presentazione: 14/01/1994 - Data: 26/01/2024 - n. T2946 - Richiedente: MGLFRC81H65E290O
Totale schede: 1 - Formato di acquisizione: A4(210x297) - Formato stampa richiesto: A4(210x297)

Direzione Provinciale di Imperia
Ufficio Provinciale - Territorio
Servizi Catastali

Visura storica per immobile
Situazione degli atti informatizzati al 10/01/2024

Dati della richiesta	**Comune di IMPERIA (Codice:E290)**
	Provincia di IMPERIA
Catasto Fabbricati	**Sez. Urb.: ON Foglio: 7 Particella: 248 Sub.: 2**

INTESTATI

1	ABBO Edda nata a CHIUSAVECCHIA (IM) il 10/11/1937	BBADDE37S50C660U*	(1) Proprieta' 1/2 in regime di comunione dei beni
2	PELLEGRINO Bartolomeo nato a BORGOMARO (IM) il 06/09/1936	PLLBTL36P06B020C*	(1) Proprieta' 1/2 in regime di comunione dei beni

Unità immobiliare dal 09/11/2015

N.	DATI IDENTIFICATIVI				DATI DI CLASSAMENTO							DATI DERIVANTI DA
	Sezione Urbana	Foglio	Particella	Sub	Zona Cens.	Micro Zona	Categoria	Classe	Consistenza	Superficie Catastale	Rendita	
1	**ON**	**7**	**248**	**2**	**1**		**C/1**	**9**	**72 m²**	**Totale: 81 m²**	**Euro 1.152,73**	Variazione del 09/11/2015 - Inserimento in visura dei dati di superficie.
Indirizzo	VIA GIACOMO AGNESI Piano T											
Notifica	Notifica n. 10115/1995			**Partita**		**Mod.58**	1659					

Mappali Terreni Correlati
Codice Comune E290 - Sezione G - Foglio 7 - Particella 248

Situazione dell'unità immobiliare dal 05/11/2003

N.	DATI IDENTIFICATIVI				DATI DI CLASSAMENTO							DATI DERIVANTI DA
	Sezione Urbana	Foglio	Particella	Sub	Zona Cens.	Micro Zona	Categoria	Classe	Consistenza	Superficie Catastale	Rendita	
1	**ON**	**7**	**248**	**2**	**1**		**C/1**	**9**	**72 m²**		**Euro 1.152,73**	VARIAZIONE TOPONOMASTICA del 05/11/2003 Pratica n. IM0195696 in atti dal 05/11/2003 VARIAZIONE DI TOPONOMASTICA (n. 56917.1/2003)
Indirizzo	VIA GIACOMO AGNESI Piano T											
Notifica	Notifica n. 10115/1995			**Partita**		**Mod.58**	1659					

Mappali Terreni Correlati
Codice Comune E290 - Sezione G - Foglio 7 - Particella 248

Direzione Provinciale di Imperia
Ufficio Provinciale - Territorio
Servizi Catastali

Visura storica per immobile
Situazione degli atti informatizzati al 10/01/2024

Situazione dell'unità immobiliare dal 01/01/1994

N.	DATI IDENTIFICATIVI				DATI DI CLASSAMENTO							DATI DERIVANTI DA
	Sezione Urbana	Foglio	Particella	Sub	Zona Cens.	Micro Zona	Categoria	Classe	Consistenza	Superficie Catastale	Rendita	
1	**ON**	**7**	**248**	**2**	**1**		**C/1**	**9**	**72 m²**		**Euro 1.152,73 L. 2.232.000**	VARIAZIONE del 01/01/1994 Variazione del quadro tariffario

Indirizzo	VIA GIACOMO AGNESI Piano T				
Notifica	Notifica n. 10115/1995	**Partita**	18498	**Mod.58**	1659

Situazione dell'unità immobiliare dal 08/07/1992

N.	DATI IDENTIFICATIVI				DATI DI CLASSAMENTO							DATI DERIVANTI DA
	Sezione Urbana	Foglio	Particella	Sub	Zona Cens.	Micro Zona	Categoria	Classe	Consistenza	Superficie Catastale	Rendita	
1	**ON**	**7**	**248**	**2**	**1**		**C/1**	**9**	**72 m²**		**Euro 1.662,16 L. 3.218.400**	COSTITUZIONE del 08/07/1992 in atti dal 03/11/1995 (n. 3239/1992)

Indirizzo	VIA GIACOMO AGNESI Piano T				
Notifica	Notifica n. 10115/1995	**Partita**	18498	**Mod.58**	1659

L'intestazione alla data della richiesta deriva dai seguenti atti:

Situazione degli intestati dal 23/12/1992

N.	DATI ANAGRAFICI	CODICE FISCALE	DIRITTI E ONERI REALI
1	ABBO Edda nata a CHIUSAVECCHIA (IM) il 10/11/1937	BBADDE37S50C660U*	(1) Proprieta' 1/2 in regime di comunione dei beni
2	PELLEGRINO Bartolomeo nato a BORGOMARO (IM) il 06/09/1936	PLLBTL36P06B020C*	(1) Proprieta' 1/2 in regime di comunione dei beni
DATI DERIVANTI DA	Atto del 23/12/1992 Pubblico ufficiale TEMESIO Sede IMPERIA (IM) Repertorio n. 58148 - UR Sede IMPERIA (IM) Registrazione n. 33 registrato in data 05/01/1993 - C/V Voltura n. 1231.1/1993 - Pratica n. 155137 in atti dal 26/10/2000		

Situazione degli intestati dal 08/07/1992

N.	DATI ANAGRAFICI	CODICE FISCALE	DIRITTI E ONERI REALI
1	SALITA GALLITA S.R.L. CON SEDE IN IMPERIA	01012230080*	(1) Proprieta' fino al 23/12/1992
DATI DERIVANTI DA	COSTITUZIONE del 08/07/1992 in atti dal 03/11/1995 (n. 3239/1992)		

Direzione Provinciale di Imperia
Ufficio Provinciale - Territorio
Servizi Catastali

Visura storica per immobile
Situazione degli atti informatizzati al 10/01/2024

Visura telematica esente per fini istituzionali

* Codice Fiscale Validato in Anagrafe Tributaria.

Data presentazione: 08/07/1992 - Data: 26/01/2024 - n. T2943 - Richiedente: MGLFRC81H65E290O

MODULARIO F. rig rend. 467

MINISTERO DELLE FINANZE

DIREZIONE GENERALE DEL CATASTO E DEI SS.TT.EE.

CATASTO EDILIZIO URBANO (RDL 13-4-1939, n. 652)


MOD BN (CEU)

LIRE 250

11

Planimetria di u.i.u. in Comune di IMPERIA via AGNESI civ.

PIANO TERRA
NEGOZIO
H = ML. 2.15

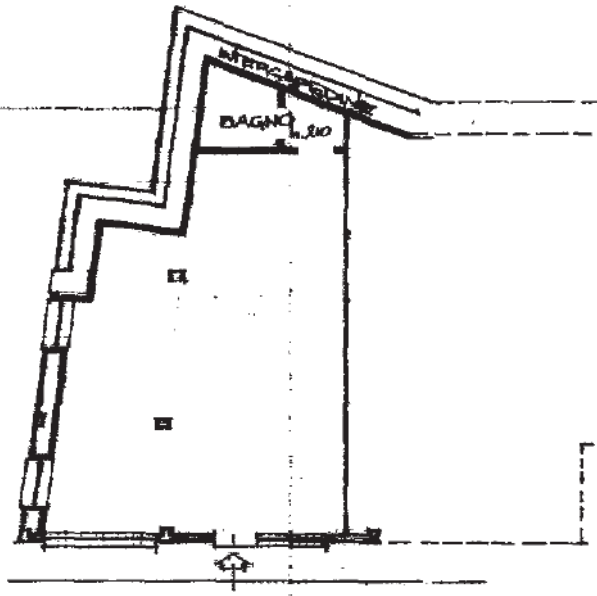

VIA AGNESI

10 metri

ORIENTAMENTO

SCALA DI 1:200

Catasto dei Fabbricati - Situazione al 26/01/2024 - Comune di IMPERIA(E290) - < Sez. urbana ON - Foglio 7 - Particella 248 - Subalterno 2 >
VIA GIACOMO AGNESI Piano T

Dichiarazione di N.C. ☒
Denuncia di variazione ☐

Identificativi catastali
F. 7 Sez. ON Mapp. 248 Sub. 2

Compilata dal GEOM. FERRERO DOMENICO
(Titolo, cognome e nome)

Iscritto all'albo dei GEOMETRI

della provincia di IMPERIA n. 872

data 04.07.92 Firma

RISERVATO ALL'UFFICIO

P 003239

Ultima planimetria in atti

Data presentazione: 08/07/1992 - Data: 26/01/2024 - n. T2943 - Richiedente: MGLFRC81H65E290O
Totale schede: 1 - Formato di acquisizione: A4(210x297) - Formato stampa richiesto: A4(210x297)

Direzione Provinciale di Imperia
Ufficio Provinciale - Territorio
Servizi Catastali

Visura storica per immobile
Situazione degli atti informatizzati al 10/01/2024

Dati della richiesta	**Comune di IMPERIA (Codice:E290)**
	Provincia di IMPERIA
Catasto Fabbricati	**Sez. Urb.: ON Foglio: 5 Particella: 160 Sub.: 1**

INTESTATO

1	CASA DI RIPOSO PENS.IMPERIA sede in IMPERIA (IM)	80001750084*	(1) Proprieta' 1/1

Unità immobiliare dal 07/02/2020

N.	DATI IDENTIFICATIVI				DATI DI CLASSAMENTO							DATI DERIVANTI DA
	Sezione Urbana	Foglio	Particella	Sub	Zona Cens.	Micro Zona	Categoria	Classe	Consistenza	Superficie Catastale	Rendita	
1	**ON**	**5**	**160**	**1**	**1**		**B/1**	**1**	**19.984 m³**	**Totale: 4457 m²**	**Euro 8.256,79**	VARIAZIONE del 06/02/2020 Pratica n. IM0006854 in atti dal 07/02/2020 AMPLIAMENTO-DIVERSA DISTRIBUZIONE DEGLI SPAZI INTERNI-VARIAZIONE DI TOPONOMASTICA (n. 1734.1/2020)

Indirizzo	VIA GIACOMO AGNESI n. 25 Piano S1-T - 1-2				
Notifica		**Partita**		**Mod.58**	
Annotazioni	-classamento e rendita proposti (d.m. 701/94)				

Mappali Terreni Correlati
Codice Comune E290 - Sezione G - Foglio 5 - Particella 160

L'intestazione alla data della richiesta deriva dai seguenti atti:

Situazione degli intestati dal 06/02/2020

N.	DATI ANAGRAFICI	CODICE FISCALE	DIRITTI E ONERI REALI
1	CASA DI RIPOSO PENS.IMPERIAsede in IMPERIA (IM)	80001750084*	(1) Proprieta' 1/1
DATI DERIVANTI DA	VARIAZIONE del 06/02/2020 Pratica n. IM0006854 in atti dal 07/02/2020 AMPLIAMENTO-DIVERSA DISTRIBUZIONE DEGLI SPAZI INTERNI-VARIAZIONE DI TOPONOMASTICA (n. 1734.1/2020)		

Direzione Provinciale di Imperia
Ufficio Provinciale - Territorio
Servizi Catastali

Visura storica per immobile
Situazione degli atti informatizzati al 10/01/2024

Situazione dell'unità immobiliare che ha originato il precedente dal 09/11/2015

N.	DATI IDENTIFICATIVI				DATI DI CLASSAMENTO							DATI DERIVANTI DA
	Sezione Urbana	Foglio	Particella	Sub	Zona Cens.	Micro Zona	Categoria	Classe	Consistenza	Superficie Catastale	Rendita	
1	ON	5	160		1		B/1	1	12.100 m³	Totale: 3319 m²	Euro 4.999,36	Variazione del 09/11/2015 - Inserimento in visura dei dati di superficie.
Indirizzo	VIA GIACOMO AGNESI Piano T - 1 - 2											
Notifica					Partita			Mod.58	-			

Situazione dell'unità immobiliare dal 05/11/2003

N.	DATI IDENTIFICATIVI				DATI DI CLASSAMENTO							DATI DERIVANTI DA
	Sezione Urbana	Foglio	Particella	Sub	Zona Cens.	Micro Zona	Categoria	Classe	Consistenza	Superficie Catastale	Rendita	
1	ON	5	160		1		B/1	1	12.100 m³		Euro 4.999,36	VARIAZIONE TOPONOMASTICA del 05/11/2003 Pratica n. IM0195546 in atti dal 05/11/2003 VARIAZIONE DI TOPONOMASTICA (n. 56767.1/2003)
Indirizzo	VIA GIACOMO AGNESI Piano T - 1 - 2											
Notifica					Partita			Mod.58	-			

Situazione dell'unità immobiliare dal 08/10/2002

N.	DATI IDENTIFICATIVI				DATI DI CLASSAMENTO							DATI DERIVANTI DA
	Sezione Urbana	Foglio	Particella	Sub	Zona Cens.	Micro Zona	Categoria	Classe	Consistenza	Superficie Catastale	Rendita	
1	ON	5	160		1		B/1	1	12.100 m³		Euro 4.999,36	VARIAZIONE TOPONOMASTICA del 08/10/2002 Pratica n. 158754 in atti dal 08/10/2002 VARIAZIONE DI TOPONOMASTICA (n. 4407.1/2002)
Indirizzo	VIA GIACOMO AGNESI Piano T - 1 - 2											
Notifica					Partita			Mod.58	-			

Direzione Provinciale di Imperia
Ufficio Provinciale - Territorio
Servizi Catastali

Visura storica per immobile
Situazione degli atti informatizzati al 10/01/2024

Situazione dell'unità immobiliare dal 08/10/2002

N.	DATI IDENTIFICATIVI				DATI DI CLASSAMENTO							DATI DERIVANTI DA
	Sezione Urbana	Foglio	Particella	Sub	Zona Cens.	Micro Zona	Categoria	Classe	Consistenza	Superficie Catastale	Rendita	
1	**ON**	**5**	**160**		**1**		**B/1**	**1**	**12.100 m³**		**Euro 4.999,36**	VARIAZIONE TOPONOMASTICA del 08/10/2002 Pratica n. 158733 in atti dal 08/10/2002 VARIAZIONE DI TOPONOMASTICA (n. 4386.1/2002)
Indirizzo	VIA AGNES Piano T - 1 - 2											
Notifica			**Partita**			**Mod.58**	-					

Situazione dell'unità immobiliare dal 01/01/1994

N.	DATI IDENTIFICATIVI				DATI DI CLASSAMENTO							DATI DERIVANTI DA
	Sezione Urbana	Foglio	Particella	Sub	Zona Cens.	Micro Zona	Categoria	Classe	Consistenza	Superficie Catastale	Rendita	
1	**ON**	**5**	**160**		**1**		**B/1**	**1**	**12.100 m³**		**Euro 4.999,36 L. 9.680.000**	VARIAZIONE del 01/01/1994 Variazione del quadro tariffario
Indirizzo	VIA CAMPIDOGLIO Piano T - 1 - 2											
Notifica			**Partita**	3611		**Mod.58**	-					

Situazione dell'unità immobiliare dal 01/01/1992

N.	DATI IDENTIFICATIVI				DATI DI CLASSAMENTO							DATI DERIVANTI DA
	Sezione Urbana	Foglio	Particella	Sub	Zona Cens.	Micro Zona	Categoria	Classe	Consistenza	Superficie Catastale	Rendita	
1	**ON**	**5**	**160**		**1**		**B/1**	**1**	**12.100 m³**		**Euro 7.498,98 L. 14.520.000**	VARIAZIONE del 01/01/1992 Variazione del quadro tariffario
Indirizzo	VIA CAMPIDOGLIO Piano T - 1 - 2											
Notifica			**Partita**	3611		**Mod.58**	-					

Direzione Provinciale di Imperia
Ufficio Provinciale - Territorio
Servizi Catastali

Visura storica per immobile
Situazione degli atti informatizzati al 10/01/2024

Situazione dell'unità immobiliare dall'impianto meccanografico

N.	DATI IDENTIFICATIVI				DATI DI CLASSAMENTO							DATI DERIVANTI DA
	Sezione Urbana	Foglio	Particella	Sub	Zona Cens.	Micro Zona	Categoria	Classe	Consistenza	Superficie Catastale	Rendita	
1	**ON**	**5**	**160**		**1**		**B/1**	**1**	**12.100 m³**		**Euro 10,65 L. 20.570**	Impianto meccanografico del 30/06/1987

Indirizzo	VIA CAMPIDOGLIO Piano T - 1 - 2				
Notifica		**Partita**	3611	**Mod.58**	-

L'intestazione alla data della richiesta deriva dai seguenti atti:

Situazione degli intestati dal 13/01/2020

N.	DATI ANAGRAFICI	CODICE FISCALE	DIRITTI E ONERI REALI
1	CASA DI RIPOSO PENS.IMPERIAsede in IMPERIA (IM)	80001750084*	(1) Proprieta' 1/1 fino al 06/02/2020
DATI DERIVANTI DA	RETTIFICA DI INTESTAZIONE ALL'ATTUALITA' del 13/01/2020 - RETT. INTESTAZIONE IST. 1390/2020 Voltura n. 173.1/2020 - Pratica n. IM0001709 in atti dal 14/01/2020		

Situazione degli intestati dal 16/12/2003

N.	DATI ANAGRAFICI	CODICE FISCALE	DIRITTI E ONERI REALI
1	AZIENDA PUBBLICA DI SERVIZI ALLA PERSONA CASA DI RIPOSO E PENSIONATO IMPERIAsede in IMPERIA (IM)	80001750084*	(1) Proprieta' 1/1 fino al 13/01/2020
DATI DERIVANTI DA	RETTIFICA DI INTESTAZIONE ALL'ATTUALITA' del 16/12/2003 Pubblico ufficiale PIATTI Sede IMPERIA (IM) - VERBALE FUSIONE E TRASFORMAZIONE Voltura n. 1236.1/2014 - Pratica n. IM0015946 in atti dal 13/02/2014		

Situazione degli intestati dall'impianto meccanografico

N.	DATI ANAGRAFICI	CODICE FISCALE	DIRITTI E ONERI REALI
1	RICOVERO DI MENDICITA' RICCARDI		(1) Proprieta' 1000/1000 fino al 16/12/2003
DATI DERIVANTI DA	Impianto meccanografico del 30/06/1987		

Visura telematica esente per fini istituzionali

* Codice Fiscale Validato in Anagrafe Tributaria.

Direzione Provinciale di Imperia
Ufficio Provinciale - Territorio
Servizi Catastali

Visura storica per immobile
Situazione degli atti informatizzati al 10/01/2024

Dati della richiesta	**Comune di IMPERIA (Codice:E290G)**
	Sezione ONEGLIA (Provincia di IMPERIA)
Catasto Terreni	**Foglio: 5 Particella: 953**

INTESTATO

1	CASA DI RIPOSO PENS.IMPERIA sede in IMPERIA (IM)	80001750084*	(1) Proprieta' 1/1

Unità immobiliare dal 04/02/2020

N.	DATI IDENTIFICATIVI			DATI CLASSAMENTO						DATI DERIVANTI DA
	Foglio	Particella	Sub	Porz	Qualità Classe	Superficie(m²) ha are ca	Deduz	Reddito Dominicale	Reddito Agrario	
1	**5**	**953**		**-**	**SEMIN U ARBOR**	**01 16**		**Euro 0,33**	**Euro 0,60**	FRAZIONAMENTO del 04/02/2020 Pratica n. IM0005815 in atti dal 04/02/2020 presentato il 03/02/2020 (n. 5815.1/2020)

Notifica		**Partita**			

Nella variazione sono stati soppressi i seguenti immobili:

Foglio:5 Particella:159 ; Foglio:5 Particella:161 ; Foglio:5 Particella:754 ;

Sono stati inoltre variati i seguenti immobili:

Foglio:5 Particella:160 ; Foglio:5 Particella:954 ; Foglio:5 Particella:955 ; Foglio:5 Particella:956 ; Foglio:5 Particella:957 ; Foglio:5 Particella:958 ; Foglio:5 Particella:959 ;

L'intestazione alla data della richiesta deriva dai seguenti atti:

Situazione degli intestati dal 04/02/2020

N.	DATI ANAGRAFICI	CODICE FISCALE	DIRITTI E ONERI REALI
1	CASA DI RIPOSO PENS.IMPERIAsede in IMPERIA (IM)	80001750084*	(1) Proprieta' 1/1
DATI DERIVANTI DA	FRAZIONAMENTO del 04/02/2020 Pratica n. IM0005815 in atti dal 04/02/2020 presentato il 03/02/2020 (n. 5815.1/2020)		

Direzione Provinciale di Imperia
Ufficio Provinciale - Territorio
Servizi Catastali

Visura storica per immobile
Situazione degli atti informatizzati al 10/01/2024

Situazione dell'unità immobiliare che ha originato il precedente dal 01/02/1991

N.	DATI IDENTIFICATIVI			DATI CLASSAMENTO						DATI DERIVANTI DA
	Foglio	Particella	Sub	Porz	Qualità Classe	Superficie(m²) ha are ca	Deduz	Reddito Dominicale	Reddito Agrario	
1	**5**	**159**		**-**	**SEMIN U ARBOR**	**03 67**		**Euro 1,04 L. 2.019**	**Euro 1,90 L. 3.670**	TIPO MAPPALE del 01/02/1991 in atti dal 08/01/1993 T 114/91 (n. 76.1/1991)
Notifica					**Partita**	884				

Sono stati inoltre variati i seguenti immobili:

Foglio:5 Particella:808 ;

Situazione dell'unità immobiliare dall'impianto meccanografico

N.	DATI IDENTIFICATIVI			DATI CLASSAMENTO						DATI DERIVANTI DA
	Foglio	Particella	Sub	Porz	Qualità Classe	Superficie(m²) ha are ca	Deduz	Reddito Dominicale	Reddito Agrario	
1	**5**	**159**		**-**	**SEMIN U ARBOR**	**03 85**		**L. 2.118**	**L. 3.850**	Impianto meccanografico del 19/10/1974
Notifica					**Partita**	884				

L'intestazione alla data della richiesta deriva dai seguenti atti:

Situazione degli intestati dal 16/12/2003

N.	DATI ANAGRAFICI	CODICE FISCALE	DIRITTI E ONERI REALI
1	CASA DI RIPOSO PENS.IMPERIAsede in IMPERIA (IM)	80001750084*	(1) Proprieta' 1/1 fino al 04/02/2020
DATI DERIVANTI DA	VERBALE del 16/12/2003 Pubblico ufficiale REG. LIGURIA Sede GENOVA (GE) Repertorio n. 1612 - VERBALE DI FUSIONE E TRASFORMAZIONE Voltura n. 109.1/2020 - Pratica n. IM0000627 in atti dal 09/01/2020		

Direzione Provinciale di Imperia
Ufficio Provinciale - Territorio
Servizi Catastali

Visura storica per immobile
Situazione degli atti informatizzati al 10/01/2024

Situazione degli intestati dall'impianto meccanografico

N.	DATI ANAGRAFICI	CODICE FISCALE	DIRITTI E ONERI REALI
1	RICOVERO DI MENDICITA IN ONEGLIA		(1) Proprieta' 1000/1000 fino al 16/12/2003
DATI DERIVANTI DA	Impianto meccanografico del 19/10/1974		

Visura telematica esente per fini istituzionali

* Codice Fiscale Validato in Anagrafe Tributaria.

Direzione Provinciale di Imperia
Ufficio Provinciale - Territorio
Servizi Catastali

Visura storica per immobile
Situazione degli atti informatizzati al 16/01/2024

Dati della richiesta	**Comune di IMPERIA (Codice:E290G)**
	Sezione ONEGLIA (Provincia di IMPERIA)
Catasto Terreni	**Foglio: 5 Particella: 955**

Area di enti urbani e promiscui dal 04/02/2020

N.	DATI IDENTIFICATIVI			DATI CLASSAMENTO						DATI DERIVANTI DA
	Foglio	Particella	Sub	Porz	Qualità Classe	Superficie(m²) ha are ca	Deduz	Reddito Dominicale	Reddito Agrario	
1	**5**	**955**		**-**	**ENTE URBANO**	**00 13**				FRAZIONAMENTO del 04/02/2020 Pratica n. IM0005815 in atti dal 04/02/2020 presentato il 03/02/2020 (n. 5815.1/2020)
Notifica					**Partita**	1				

Nella variazione sono stati soppressi i seguenti immobili:

Foglio:5 Particella:159 ; Foglio:5 Particella:161 ; Foglio:5 Particella:754 ;

Sono stati inoltre variati i seguenti immobili:

Foglio:5 Particella:160 ; Foglio:5 Particella:953 ; Foglio:5 Particella:954 ; Foglio:5 Particella:956 ; Foglio:5 Particella:957 ; Foglio:5 Particella:958 ; Foglio:5 Particella:959 ;

Situazione dell'unità immobiliare che ha originato il precedente dall'impianto meccanografico

N.	DATI IDENTIFICATIVI			DATI CLASSAMENTO						DATI DERIVANTI DA
	Foglio	Particella	Sub	Porz	Qualità Classe	Superficie(m²) ha are ca	Deduz	Reddito Dominicale	Reddito Agrario	
1	**5**	**160**		**-**	**ENTE URBANO**	**13 79**				Impianto meccanografico del 19/10/1974
Notifica					**Partita**	1				

Visura storica per immobile

Situazione degli atti informatizzati al 16/01/2024

Visura telematica esente per fini istituzionali

Direzione Provinciale di Imperia
Ufficio Provinciale - Territorio
Servizi Catastali

Visura storica per immobile
Situazione degli atti informatizzati al 10/01/2024

Dati della richiesta	**Comune di IMPERIA (Codice:E290G)**
	Sezione ONEGLIA (Provincia di IMPERIA)
Catasto Terreni	**Foglio: 5 Particella: 958**

INTESTATO

1	CASA DI RIPOSO PENS.IMPERIA sede in IMPERIA (IM)	80001750084*	(1) Proprieta' 1/1

Unità immobiliare dal 04/02/2020

N.	DATI IDENTIFICATIVI			DATI CLASSAMENTO						DATI DERIVANTI DA
	Foglio	Particella	Sub	Porz	Qualità Classe	Superficie(m²) ha are ca	Deduz	Reddito Dominicale	Reddito Agrario	
1	**5**	**958**		**-**	**SEMINATIVO 2**	**00 57**		**Euro 0,12**	**Euro 0,32**	FRAZIONAMENTO del 04/02/2020 Pratica n. IM0005815 in atti dal 04/02/2020 presentato il 03/02/2020 (n. 5815.1/2020)
Notifica					**Partita**					

Nella variazione sono stati soppressi i seguenti immobili:

Foglio:5 Particella:159 ; Foglio:5 Particella:161 ; Foglio:5 Particella:754 ;

Sono stati inoltre variati i seguenti immobili:

Foglio:5 Particella:160 ; Foglio:5 Particella:953 ; Foglio:5 Particella:954 ; Foglio:5 Particella:955 ; Foglio:5 Particella:956 ; Foglio:5 Particella:957 ; Foglio:5 Particella:959 ;

L'intestazione alla data della richiesta deriva dai seguenti atti:

Situazione degli intestati dal 04/02/2020

N.	DATI ANAGRAFICI	CODICE FISCALE	DIRITTI E ONERI REALI
1	CASA DI RIPOSO PENS.IMPERIAsede in IMPERIA (IM)	80001750084*	(1) Proprieta' 1/1
DATI DERIVANTI DA	FRAZIONAMENTO del 04/02/2020 Pratica n. IM0005815 in atti dal 04/02/2020 presentato il 03/02/2020 (n. 5815.1/2020)		

Situazione dell'unità immobiliare che ha originato il precedente dall'impianto meccanografico

N.	DATI IDENTIFICATIVI			DATI CLASSAMENTO						DATI DERIVANTI DA
	Foglio	Particella	Sub	Porz	Qualità Classe	Superficie(m²) ha are ca	Deduz	Reddito Dominicale	Reddito Agrario	
1	**5**	**754**		**-**	**SEMINATIVO 2**	**10 51**		**Euro 2,17 L. 4.204**	**Euro 5,97 L. 11.561**	Impianto meccanografico del 19/10/1974

Direzione Provinciale di Imperia
Ufficio Provinciale - Territorio
Servizi Catastali

Visura storica per immobile
Situazione degli atti informatizzati al 10/01/2024

Notifica		**Partita**	3124		
Annotazioni	di stadio: CORTE URBANA PARIFICATA				

L'intestazione alla data della richiesta deriva dai seguenti atti:

Situazione degli intestati dal 16/12/2003

N.	DATI ANAGRAFICI	CODICE FISCALE	DIRITTI E ONERI REALI
1	CASA DI RIPOSO PENS.IMPERIAsede in IMPERIA (IM)	80001750084*	(1) Proprieta' 1/1 fino al 04/02/2020
DATI DERIVANTI DA	VERBALE del 16/12/2003 Pubblico ufficiale REG. LIGURIA Sede GENOVA (GE) Repertorio n. 1612 - VERBALE DI FUSIONE E TRASFORMAZIONE Voltura n. 109.1/2020 - Pratica n. IM0000627 in atti dal 09/01/2020		

Situazione degli intestati dall'impianto meccanografico

N.	DATI ANAGRAFICI	CODICE FISCALE	DIRITTI E ONERI REALI
1	RICOVERO DI MENDICITA RICCARDI		(1) Proprieta' 1000/1000 fino al 16/12/2003
DATI DERIVANTI DA	Impianto meccanografico del 19/10/1974		

Visura telematica esente per fini istituzionali

* Codice Fiscale Validato in Anagrafe Tributaria.

Ultima planimetria in atti
Data: 25/01/2024 - n. T31082 - Richiedente: MGLFRC81H65E290O
Totale schede: 6 - Formato di acquisizione: A3(297x420) - Formato stampa richiesto: A4(210x297)


Agenzia delle Entrate
CATASTO FABBRICATI
Ufficio provinciale di
Imperia

Planimetria	
Scheda n. 1	Scala 1: 200

Dichiarazione protocollo n. IM0006854 del 07/02/2020
Comune di Imperia
Via Giacomo Agnesi civ. 25

Identificativi Catastali:
Sezione: ON
Foglio: 5
Particella: 160
Subalterno: 1

Compilata da:
Crescente Luca
Iscritto all'albo:
Geometri
Prov. Imperia N. 1477

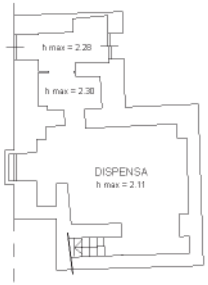

PIANTA PIANO INTERRATO

10 metri

Data: 25/01/2024 - n. T31082 - Richiedente: MGLFRC81H65E290O

Ultima planimetria in atti
Data: 25/01/2024 - n. T31082 - Richiedente: MGLFRC81H65E290O
Totale schede: 6 - Formato di acquisizione: A3(297x420) - Formato stampa richiesto: A4(210x297)

Data: 25/01/2024 - n. T31082 - Richiedente: MGLFRC81H65E290O

Agenzia delle Entrate
CATASTO FABBRICATI
Ufficio provinciale di
Imperia

Planimetria	
Scheda 2	Scala 1: 200

Dichiarazione protocollo n. IM0006854 del 07/02/2020
Comune di Imperia
Via Giacomo Agnesi civ. 25

Identificativi Catastali:
Sezione: ON
Foglio: 5
Particella: 160
Subalterno: 1

Compilata da:
Crescente Luca
Iscritto all'albo:
Geometri
Prov. Imperia N. 1477



PIANTA PIANO TERRA

Agenzia delle Entrate
CATASTO FABBRICATI
Ufficio provinciale di Imperia

Dichiarazione protocollo n. IM0006854 del 07/02/2020
Comune di Imperia
Via Giacomo Agnesi civ. 25

Identificativi Catastali:
Sezione: ON
Foglio: 5
Particella: 160
Subalterno: 1

Compilata da:
Crescente Luca
Iscritto all'albo:
Geometri
Prov. Imperia N.1477

Planimetria
Scheda n. 3
Scala 1: 200

PIANTA PIANO PRIMO

10 metri

Catasto dei Fabbricati - Situazione al 25/01/2024 - Comune di IMPERIA(E290) - < Sez. urbana ON - Foglio 5 - Particella 160 - Subalterno 1 >
VIA GIACOMO AGNESI n. 25 Piano S1-T - 1-2

Ultima planimetria in atti

Ultima planimetria in atti
Data: 25/01/2024 - n. T31082 - Richiedente: MGLFRC81H65E290O
Totale schede: 6 - Formato di acquisizione: A3(297x420) - Formato stampa richiesto: A4(210x297)

Agenzia delle Entrate
CATASTO FABBRICATI
Ufficio provinciale di
Imperia

Planimetria	
Scheda n. 4	Scala 1: 200

Dichiarazione protocollo n. IM0006854 del 07/02/2020
Comune di Imperia
Via Giacomo Agnesi civ. 25

Identificativi Catastali:
Sezione: ON
Foglio: 5
Particella: 160
Subalterno: 1

Compilata da:
Crescente Luca
Iscritto all'albo:
Geometri
Prov. Imperia N. 1477



PIANTA PIANO SECONDO

Data: 25/01/2024 - n. T31082 - Richiedente: MGLFRC81H65E290O

Ultima planimetria in atti
Data: 25/01/2024 - n. T31082 - Richiedente: MGLFRC81H65E290O
Totale schede: 6 - Formato di acquisizione: A3(297x420) - Formato stampa richiesto: A4(210x297)


Agenzia delle Entrate
CATASTO FABBRICATI
Ufficio provinciale di
Imperia

Planimetria	
Scheda n. 5	Scala 1: 500

Dichiarazione protocollo n.	IM0006854 del 07/02/2020
Comune di Imperia	
Via Giacomo Agnesi	civ. 25

Identificativi Catastali:	
Sezione:	ON
Foglio:	5
Particella:	160
Subalterno:	1

Compilata da:	
Crescente Luca	
Iscritto all'albo:	
Geometri	
Prov. Imperia	N. 1477

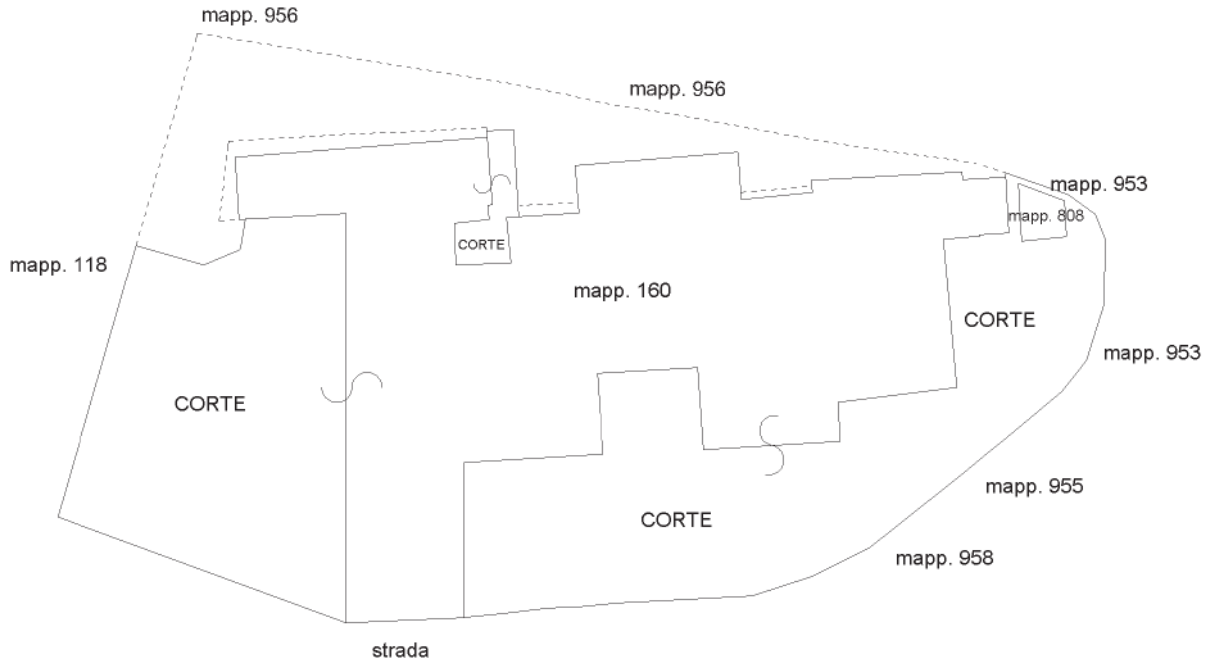

PIANTA PIANO TERRA

10 metri

Data: 25/01/2024 - n. T31082 - Richiedente: MGLFRC81H65E290O

Ultima planimetria in atti
Data: 25/01/2024 - n. T31082 - Richiedente: MGLFRC81H65E290O
Totale schede: 6 - Formato di acquisizione: A3(297x420) - Formato stampa richiesto: A4(210x297)


Agenzia delle Entrate
CATASTO FABBRICATI
Ufficio provinciale di
Imperia

Planimetria	
Scheda n. 6	Scala 1: 500

Dichiarazione protocollo n.	IM0006854 del 07/02/2020
Comune di Imperia	
Via Giacomo Agnesi	civ. 25

Identificativi Catastali:	
Sezione:	ON
Foglio:	5
Particella:	160
Subalterno:	1

Compilata da:	
Crescente Luca	
Iscritto all'albo:	
Geometri	
Prov. Imperia	N. 1477

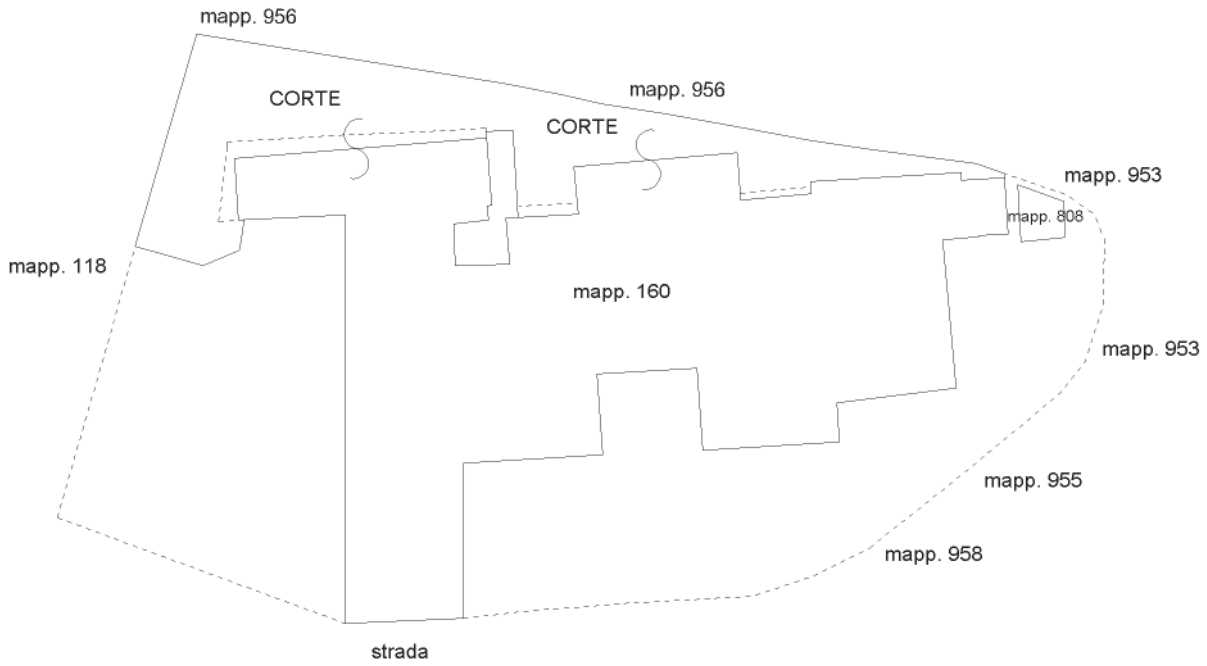

PIANTA PIANO PRIMO

10 metri

Data: 25/01/2024 - n. T31082 - Richiedente: MGLFRC81H65E290O

Direzione Provinciale di Imperia
Ufficio Provinciale - Territorio
Servizi Catastali

Visura storica per immobile
Situazione degli atti informatizzati al 10/01/2024

Dati della richiesta	**Comune di IMPERIA (Codice:E290G)**
	Sezione ONEGLIA (Provincia di IMPERIA)
Catasto Terreni	**Foglio: 5 Particella: 861**

Area di enti urbani e promiscui dal 27/10/2004

N.	DATI IDENTIFICATIVI			DATI CLASSAMENTO						DATI DERIVANTI DA
	Foglio	Particella	Sub	Porz	Qualità Classe	Superficie(m²) ha are ca	Deduz	Reddito Dominicale	Reddito Agrario	
1	**5**	**861**		**-**	**ENTE URBANO**	**03 46**				VARIAZIONE IDENTIFICATIVI PER ALLINEAMENTO MAPPE del 27/10/2004 Pratica n. IM0146572 in atti dal 27/10/2004 (n. 7921.1/2004)
Notifica				**Partita**	1					

Mappali Fabbricati Correlati
Codice Comune E290 - SezUrb ON - Foglio 5 - Particella 861/

Situazione dell'unità immobiliare dal 22/04/2004

N.	DATI IDENTIFICATIVI			DATI CLASSAMENTO						DATI DERIVANTI DA
	Foglio	Particella	Sub	Porz	Qualità Classe	Superficie(m²) ha are ca	Deduz	Reddito Dominicale	Reddito Agrario	
1	**5**	**861**		**-**	**INCOLT STER**	**03 46**				VARIAZIONE D'UFFICIO del 22/04/2004 Pratica n. IM0054882 in atti dal 22/04/2004 VARIAZIONE IDENTIFICATIVO (n. 1954.1/2004)
Notifica				**Partita**						
Annotazioni	di stadio: SOSTITUISCE IL N. 173									

Nella variazione sono stati soppressi i seguenti immobili:

Foglio:5 Particella:173 ;

Direzione Provinciale di Imperia
Ufficio Provinciale - Territorio
Servizi Catastali

Visura storica per immobile
Situazione degli atti informatizzati al 10/01/2024

L'intestazione alla data della richiesta deriva dai seguenti atti:

Situazione degli intestati dal 22/04/2004

N.	DATI ANAGRAFICI	CODICE FISCALE	DIRITTI E ONERI REALI
1	VILLA Giacomo nato a IMPERIA (IM) il 11/02/1941	VLLGCM41B11E290A*	(1) Proprieta' fino al 27/10/2004
2	CORRADI Luigia ; Di Giacomo Ved Villa		(30) Usufruttuario parziale fino al 27/10/2004
DATI DERIVANTI DA	VARIAZIONE D'UFFICIO del 22/04/2004 - VARIAZIONE IDENTIFICATIVO n. 1954.1/2004 - Pratica n. IM0054882 in atti dal 22/04/2004		

Situazione dell'unità immobiliare che ha originato il precedente dal 11/06/2002

N.	DATI IDENTIFICATIVI			DATI CLASSAMENTO						DATI DERIVANTI DA
	Foglio	Particella	Sub	Porz	Qualità Classe	Superficie(m²) ha are ca	Deduz	Reddito Dominicale	Reddito Agrario	
1	**5**	**173**		**-**	**INCOLT STER**	**03 46**				Tipo Mappale del 11/06/2002 Pratica n. 51286 in atti dal 11/06/2002 (n. 2885.1/2002)
Notifica				**Partita**						

Sono stati inoltre variati i seguenti immobili:

Foglio:5 Particella:809 ;

Situazione dell'unità immobiliare dall'impianto meccanografico

N.	DATI IDENTIFICATIVI			DATI CLASSAMENTO						DATI DERIVANTI DA
	Foglio	Particella	Sub	Porz	Qualità Classe	Superficie(m²) ha are ca	Deduz	Reddito Dominicale	Reddito Agrario	
1	**5**	**173**		**-**	**INCOLT STER**	**03 86**				Impianto meccanografico del 19/10/1974
Notifica				**Partita**	2138					

L'intestazione alla data della richiesta deriva dai seguenti atti:

Direzione Provinciale di Imperia
Ufficio Provinciale - Territorio
Servizi Catastali

Visura storica per immobile
Situazione degli atti informatizzati al 10/01/2024

Situazione degli intestati dall'impianto meccanografico

N.	DATI ANAGRAFICI	CODICE FISCALE	DIRITTI E ONERI REALI
1	VILLA Giacomo nato a IMPERIA (IM) il 11/02/1941	VLLGCM41B11E290A*	(1) Proprieta' fino al 22/04/2004
2	CORRADI Luigia ; Di Giacomo Ved Villa		(30) Usufruttuario parziale fino al 22/04/2004
DATI DERIVANTI DA	Impianto meccanografico del 19/10/1974		

Visura telematica esente per fini istituzionali

* Codice Fiscale Validato in Anagrafe Tributaria.

Direzione Provinciale di Imperia
Ufficio Provinciale - Territorio
Servizi Catastali

Visura storica per immobile
Situazione degli atti informatizzati al 10/01/2024

Dati della richiesta	**Comune di IMPERIA (Codice:E290)**
	Provincia di IMPERIA
Catasto Fabbricati	**Sez. Urb.: ON Foglio: 5 Particella: 861 Sub.: 1**

INTESTATI

1	CORRADI Luigia nata a PIANI (IM) il 08/04/1920	CRRLGU20D48G563N*	(8) Usufrutto 1/2
2	VILLA Giacomo		

Unità immobiliare dal 27/10/2004

N.	DATI IDENTIFICATIVI				DATI DI CLASSAMENTO							DATI DERIVANTI DA
	Sezione Urbana	Foglio	Particella	Sub	Zona Cens.	Micro Zona	Categoria	Classe	Consistenza	Superficie Catastale	Rendita	
1	**ON ON**	**5**	**861 173**	**1 18**	**1**		**A/3**	**3**	**6,5 vani**		**Euro 436,41**	VARIAZIONE IDENTIFICATIVI PER ALLINEAMENTO MAPPE del 27/10/2004 Pratica n. IM0146577 in atti dal 27/10/2004 (n. 22041.1/2004)

Indirizzo	VIA GIACOMO AGNESI n. 13 Piano S1				
Notifica	Notifica in corso con protocollo n. IM0146580 del 27/10/2004	**Partita**		**Mod.58**	

Mappali Terreni Correlati
Codice Comune E290 - Sezione G - Foglio 5 - Particella 173
Codice Comune E290 - Sezione G - Foglio 5 - Particella 861

L'intestazione alla data della richiesta deriva dai seguenti atti:

Situazione degli intestati dal 08/09/2021

N.	DATI ANAGRAFICI	CODICE FISCALE	DIRITTI E ONERI REALI
1	CORRADI Luigia nata a PIANI (IM) il 08/04/1920	CRRLGU20D48G563N*	(8) Usufrutto 1/2
2	VILLA Giacomo		
DATI DERIVANTI DA	RETTIFICA DI INTESTAZIONE ALL'ATTUALITA' del 08/09/2021 - ISTANZA PROT.35148/21 Voltura n. 5300.1/2021 - Pratica n. IM0035157 in atti dal 08/09/2021		

Direzione Provinciale di Imperia
Ufficio Provinciale - Territorio
Servizi Catastali

Visura storica per immobile
Situazione degli atti informatizzati al 10/01/2024

Situazione degli intestati dal 15/03/2010

N.	DATI ANAGRAFICI	CODICE FISCALE	DIRITTI E ONERI REALI
1	CORRADI Luigia ; Di Giacomo Vedova Villa		(8) Usufrutto 1/2 fino al 08/09/2021
DATI DERIVANTI DA	VOLTURA D'UFFICIO del 15/03/2010 - RETTIFICA DI INTESTAZIONE Voltura n. 2265.1/2010 - Pratica n. IM0038680 in atti dal 15/03/2010		

Situazione degli intestati dal 27/10/2004

N.	DATI ANAGRAFICI	CODICE FISCALE	DIRITTI E ONERI REALI
1	VILLA Giacomo ; Fu Vittorio		fino al 08/09/2021
2	CORRADI LUIGIA.DI GIACOMO VEDOVA VILLA		(8) Usufrutto 1/2 fino al 15/03/2010
DATI DERIVANTI DA	VARIAZIONE IDENTIFICATIVI PER ALLINEAMENTO MAPPE del 27/10/2004 Pratica n. IM0146577 in atti dal 27/10/2004 (n. 22041.1/2004)		

Situazione dell'unità immobiliare che ha originato il precedente dal 05/11/2003

N.	DATI IDENTIFICATIVI				DATI DI CLASSAMENTO							DATI DERIVANTI DA
	Sezione Urbana	Foglio	Particella	Sub	Zona Cens.	Micro Zona	Categoria	Classe	Consistenza	Superficie Catastale	Rendita	
1	**ON ON**	**5**	**173 680**	**18**	**1**		**A/3**	**3**	**6,5 vani**		**Euro 436,41**	VARIAZIONE TOPONOMASTICA del 05/11/2003 Pratica n. IM0195562 in atti dal 05/11/2003 VARIAZIONE DI TOPONOMASTICA (n. 56783.1/2003)

Indirizzo	VIA AGNESI GIACOMO n. 13 Piano S1				
Notifica		**Partita**		**Mod.58**	-

Situazione dell'unità immobiliare dal 01/01/1994

N.	DATI IDENTIFICATIVI				DATI DI CLASSAMENTO							DATI DERIVANTI DA
	Sezione Urbana	Foglio	Particella	Sub	Zona Cens.	Micro Zona	Categoria	Classe	Consistenza	Superficie Catastale	Rendita	
1	**ON ON**	**5**	**173 680**	**18**	**1**		**A/3**	**3**	**6,5 vani**		**Euro 436,41 L. 845.000**	VARIAZIONE del 01/01/1994 Variazione del quadro tariffario

Indirizzo	VIA GIACOMO AGNESI n. 13 Piano S1				
Notifica		**Partita**	4869	**Mod.58**	-

Direzione Provinciale di Imperia
Ufficio Provinciale - Territorio
Servizi Catastali

Visura storica per immobile
Situazione degli atti informatizzati al 10/01/2024

Situazione dell'unità immobiliare dal 01/01/1992

N.	DATI IDENTIFICATIVI				DATI DI CLASSAMENTO							DATI DERIVANTI DA
	Sezione Urbana	Foglio	Particella	Sub	Zona Cens.	Micro Zona	Categoria	Classe	Consistenza	Superficie Catastale	Rendita	
1	ON ON	5	173 680	18	1		A/3	3	6,5 vani		Euro 637,82 L. 1.235.000	VARIAZIONE del 01/01/1992 Variazione del quadro tariffario
Indirizzo	VIA GIACOMO AGNESI n. 13 Piano S1											
Notifica				**Partita**	4869		**Mod.58**	-				

Situazione dell'unità immobiliare dall'impianto meccanografico

N.	DATI IDENTIFICATIVI				DATI DI CLASSAMENTO							DATI DERIVANTI DA
	Sezione Urbana	Foglio	Particella	Sub	Zona Cens.	Micro Zona	Categoria	Classe	Consistenza	Superficie Catastale	Rendita	
1	ON ON	5	680 173	18	1		A/3	3	6,5 vani		Euro 0,81 L. 1.560	Impianto meccanografico del 30/06/1987
Indirizzo	VIA GIACOMO AGNESI n. 13 Piano S1											
Notifica				**Partita**	4869		**Mod.58**	-				

L'intestazione alla data della richiesta deriva dai seguenti atti:

Situazione degli intestati dall'impianto meccanografico

N.	DATI ANAGRAFICI	CODICE FISCALE	DIRITTI E ONERI REALI
1	CORRADI LUIGIA.DI GIACOMO VEDOVA VILLA		(8) Usufrutto 1/2 fino al 27/10/2004
2	VILLA Giacomo ; Fu Vittorio		fino al 27/10/2004
DATI DERIVANTI DA	Impianto meccanografico del 30/06/1987		

Visura telematica esente per fini istituzionali

* Codice Fiscale Validato in Anagrafe Tributaria.

Direzione Provinciale di Imperia
Ufficio Provinciale - Territorio
Servizi Catastali

Visura storica per immobile
Situazione degli atti informatizzati al 10/01/2024

Dati della richiesta	**Comune di IMPERIA (Codice:E290)**
	Provincia di IMPERIA
Catasto Fabbricati	**Sez. Urb.: ON Foglio: 5 Particella: 861 Sub.: 2**

INTESTATI

1	CORRADI Luigia nata a PIANI (IM) il 08/04/1920	CRRLGU20D48G563N*	(8) Usufrutto 1/2
2	VILLA Giacomo		

Unità immobiliare dal 27/10/2004

N.	DATI IDENTIFICATIVI				DATI DI CLASSAMENTO							DATI DERIVANTI DA
	Sezione Urbana	Foglio	Particella	Sub	Zona Cens.	Micro Zona	Categoria	Classe	Consistenza	Superficie Catastale	Rendita	
1	**ON** **ON**	**5**	**861** **173**	**2** **19**	**1**		**A/3**	**3**	**6,5 vani**		**Euro 436,41**	VARIAZIONE IDENTIFICATIVI PER ALLINEAMENTO MAPPE del 27/10/2004 Pratica n. IM0146578 in atti dal 27/10/2004 (n. 22061.1/2004)

Indirizzo	VIA GIACOMO AGNESI n. 13 Piano S1				
Notifica	Notifica in corso con protocollo n. IM0146580 del 27/10/2004	**Partita**		**Mod.58**	

Mappali Terreni Correlati
Codice Comune E290 - Sezione G - Foglio 5 - Particella 173
Codice Comune E290 - Sezione G - Foglio 5 - Particella 861

L'intestazione alla data della richiesta deriva dai seguenti atti:

Situazione degli intestati dal 08/09/2021

N.	DATI ANAGRAFICI	CODICE FISCALE	DIRITTI E ONERI REALI
1	CORRADI Luigia nata a PIANI (IM) il 08/04/1920	CRRLGU20D48G563N*	(8) Usufrutto 1/2
2	VILLA Giacomo		
DATI DERIVANTI DA	RETTIFICA DI INTESTAZIONE ALL'ATTUALITA' del 08/09/2021 - ISTANZA PROT.35148/21 Voltura n. 5300.1/2021 - Pratica n. IM0035157 in atti dal 08/09/2021		

Direzione Provinciale di Imperia
Ufficio Provinciale - Territorio
Servizi Catastali

Visura storica per immobile
Situazione degli atti informatizzati al 10/01/2024

Situazione degli intestati dal 15/03/2010

N.	DATI ANAGRAFICI	CODICE FISCALE	DIRITTI E ONERI REALI
1	CORRADI Luigia ; Di Giacomo Vedova Villa		(8) Usufrutto 1/2 fino al 08/09/2021
DATI DERIVANTI DA	VOLTURA D'UFFICIO del 15/03/2010 - RETTIFICA DI INTESTAZIONE Voltura n. 2265.1/2010 - Pratica n. IM0038680 in atti dal 15/03/2010		

Situazione degli intestati dal 27/10/2004

N.	DATI ANAGRAFICI	CODICE FISCALE	DIRITTI E ONERI REALI
1	VILLA Giacomo ; Fu Vittorio		fino al 08/09/2021
2	CORRADI LUIGIA.DI GIACOMO VEDOVA VILLA		(8) Usufrutto 1/2 fino al 15/03/2010
DATI DERIVANTI DA	VARIAZIONE IDENTIFICATIVI PER ALLINEAMENTO MAPPE del 27/10/2004 Pratica n. IM0146578 in atti dal 27/10/2004 (n. 22061.1/2004)		

Situazione dell'unità immobiliare che ha originato il precedente dal 05/11/2003

N.	DATI IDENTIFICATIVI				DATI DI CLASSAMENTO							DATI DERIVANTI DA
	Sezione Urbana	Foglio	Particella	Sub	Zona Cens.	Micro Zona	Categoria	Classe	Consistenza	Superficie Catastale	Rendita	
1	**ON ON**	**5**	**173 679**	**19**	**1**		**A/3**	**3**	**6,5 vani**		**Euro 436,41**	VARIAZIONE TOPONOMASTICA del 05/11/2003 Pratica n. IM0195563 in atti dal 05/11/2003 VARIAZIONE DI TOPONOMASTICA (n. 56784.1/2003)

Indirizzo	VIA AGNESI GIACOMO n. 13 Piano S1				
Notifica		**Partita**		**Mod.58**	-

Situazione dell'unità immobiliare dal 01/01/1994

N.	DATI IDENTIFICATIVI				DATI DI CLASSAMENTO							DATI DERIVANTI DA
	Sezione Urbana	Foglio	Particella	Sub	Zona Cens.	Micro Zona	Categoria	Classe	Consistenza	Superficie Catastale	Rendita	
1	**ON ON**	**5**	**173 679**	**19**	**1**		**A/3**	**3**	**6,5 vani**		**Euro 436,41 L. 845.000**	VARIAZIONE del 01/01/1994 Variazione del quadro tariffario

Indirizzo	VIA GIACOMO AGNESI n. 13 Piano S1				
Notifica		**Partita**	4869	**Mod.58**	-

Direzione Provinciale di Imperia
Ufficio Provinciale - Territorio
Servizi Catastali

Visura storica per immobile
Situazione degli atti informatizzati al 10/01/2024

Situazione dell'unità immobiliare dal 01/01/1992

N.	DATI IDENTIFICATIVI				DATI DI CLASSAMENTO							DATI DERIVANTI DA
	Sezione Urbana	Foglio	Particella	Sub	Zona Cens.	Micro Zona	Categoria	Classe	Consistenza	Superficie Catastale	Rendita	
1	ON ON	5	173 679	19	1		A/3	3	6,5 vani		Euro 637,82 L. 1.235.000	VARIAZIONE del 01/01/1992 Variazione del quadro tariffario
Indirizzo	VIA GIACOMO AGNESI n. 13 Piano S1											
Notifica				**Partita**	4869		**Mod.58**	-				

Situazione dell'unità immobiliare dall'impianto meccanografico

N.	DATI IDENTIFICATIVI				DATI DI CLASSAMENTO							DATI DERIVANTI DA
	Sezione Urbana	Foglio	Particella	Sub	Zona Cens.	Micro Zona	Categoria	Classe	Consistenza	Superficie Catastale	Rendita	
1	ON ON	5	679 173	19	1		A/3	3	6,5 vani		Euro 0,81 L. 1.560	Impianto meccanografico del 30/06/1987
Indirizzo	VIA GIACOMO AGNESI n. 13 Piano S1											
Notifica				**Partita**	4869		**Mod.58**	-				

L'intestazione alla data della richiesta deriva dai seguenti atti:

Situazione degli intestati dall'impianto meccanografico

N.	DATI ANAGRAFICI	CODICE FISCALE	DIRITTI E ONERI REALI
1	CORRADI LUIGIA.DI GIACOMO VEDOVA VILLA		(8) Usufrutto 1/2 fino al 27/10/2004
2	VILLA Giacomo ; Fu Vittorio		fino al 27/10/2004
DATI DERIVANTI DA	Impianto meccanografico del 30/06/1987		

Visura telematica esente per fini istituzionali

* Codice Fiscale Validato in Anagrafe Tributaria.

Direzione Provinciale di Imperia
Ufficio Provinciale - Territorio
Servizi Catastali

Visura storica per immobile
Situazione degli atti informatizzati al 17/01/2024

Dati della richiesta	**Comune di IMPERIA (Codice:E290G)**
	Sezione ONEGLIA (Provincia di IMPERIA)
Catasto Terreni	**Foglio: 5 Particella: 173**

Area di enti urbani e promiscui dal 27/12/2018

N.	DATI IDENTIFICATIVI			DATI CLASSAMENTO						DATI DERIVANTI DA
	Foglio	Particella	Sub	Porz	Qualità Classe	Superficie(m²) ha are ca	Deduz	Reddito Dominicale	Reddito Agrario	
1	**5**	**173**		**-**	**ENTE URBANO**	**06 39**				VARIAZIONE D'UFFICIO del 27/12/2018 Pratica n. IM0091342 in atti dal 27/12/2018 BONIFICA FABBRICATI RURALI (n. 8933.1/2018)
Notifica					**Partita**	1				

Nella variazione sono stati soppressi i seguenti immobili:

Foglio:5 Particella:173 Subalterno:4 ;

Mappali Fabbricati Correlati
Codice Comune E290 - SezUrb ON - Foglio 5 - Particella 173/

Area di enti urbani e promiscui dal 24/05/2004

N.	DATI IDENTIFICATIVI			DATI CLASSAMENTO						DATI DERIVANTI DA
	Foglio	Particella	Sub	Porz	Qualità Classe	Superficie(m²) ha are ca	Deduz	Reddito Dominicale	Reddito Agrario	
1	**5**	**173**		**-**	**FABB PROMIS**	**06 39**				Tipo Mappale del 24/05/2004 Pratica n. IM0069622 in atti dal 24/05/2004 (n. 69622.1/2004)
Notifica					**Partita**	1				
Annotazioni	di stadio: SOSTITUISCE IL N 172									

Direzione Provinciale di Imperia
Ufficio Provinciale - Territorio
Servizi Catastali

Visura storica per immobile
Situazione degli atti informatizzati al 17/01/2024

Area di fabbricati rurali dal 24/05/2004

N.	DATI IDENTIFICATIVI			DATI CLASSAMENTO						DATI DERIVANTI DA
	Foglio	Particella	Sub	Porz	Qualità Classe	Superficie(m²) ha are ca	Deduz	Reddito Dominicale	Reddito Agrario	
1	**5**	**173**		**-**	**FA DIV SUB**	**06 39**				Variazione del 24/05/2004 Pratica n. IM0069622 in atti dal 24/05/2004 (n. 69622.1/2004)
Notifica					**Partita**	3				
Annotazioni	di stadio: SOSTITUISCE IL N 172									

Area di fabbricati rurali dal 22/04/2004

N.	DATI IDENTIFICATIVI			DATI CLASSAMENTO						DATI DERIVANTI DA
	Foglio	Particella	Sub	Porz	Qualità Classe	Superficie(m²) ha are ca	Deduz	Reddito Dominicale	Reddito Agrario	
1	**5**	**173**		**-**	**FA DIV SUB**	**06 39**				VARIAZIONE IDENTIFICATIVI PER ALLINEAMENTO MAPPE del 22/04/2004 Pratica n. IM0054898 in atti dal 22/04/2004 (n. 1959.1/2004)
Notifica					**Partita**	3				
Annotazioni	di stadio: SOSTITUISCE IL N 172									

Nella variazione sono stati soppressi i seguenti immobili:

Foglio:5 Particella:172 ;

Numero di mappa soppresso dal 22/04/2004

N.	DATI IDENTIFICATIVI			DATI CLASSAMENTO						DATI DERIVANTI DA
	Foglio	Particella	Sub	Porz	Qualità Classe	Superficie(m²) ha are ca	Deduz	Reddito Dominicale	Reddito Agrario	
1	**5**	**173**		**-**	**SOPPRESSO**	**00 00**				VARIAZIONE D'UFFICIO del 22/04/2004 Pratica n. IM0054882 in atti dal 22/04/2004 VARIAZIONE IDENTIFICATIVO (n. 1954.1/2004)

Visura storica per immobile

Situazione degli atti informatizzati al 17/01/2024

Notifica		**Partita**			
Annotazioni	di stadio: SEGN. 47188/04				

Sono stati inoltre variati i seguenti immobili:

Foglio:5 Particella:861 ;

Situazione dell'unità immobiliare dal 11/06/2002

N.	DATI IDENTIFICATIVI			DATI CLASSAMENTO						DATI DERIVANTI DA
	Foglio	Particella	Sub	Porz	Qualità Classe	Superficie(m²) ha are ca	Deduz	Reddito Dominicale	Reddito Agrario	
1	**5**	**173**		**-**	**INCOLT STER**	**03 46**				Tipo Mappale del 11/06/2002 Pratica n. 51286 in atti dal 11/06/2002 (n. 2885.1/2002)

Notifica		**Partita**			

Sono stati inoltre variati i seguenti immobili:

Foglio:5 Particella:809 ;

Situazione dell'unità immobiliare dall'impianto meccanografico

N.	DATI IDENTIFICATIVI			DATI CLASSAMENTO						DATI DERIVANTI DA
	Foglio	Particella	Sub	Porz	Qualità Classe	Superficie(m²) ha are ca	Deduz	Reddito Dominicale	Reddito Agrario	
1	**5**	**173**		**-**	**INCOLT STER**	**03 86**				Impianto meccanografico del 19/10/1974

Notifica		**Partita**	2138		

L'intestazione alla data della richiesta deriva dai seguenti atti:

Direzione Provinciale di Imperia
Ufficio Provinciale - Territorio
Servizi Catastali

Visura storica per immobile
Situazione degli atti informatizzati al 17/01/2024

Situazione degli intestati dall'impianto meccanografico

N.	DATI ANAGRAFICI	CODICE FISCALE	DIRITTI E ONERI REALI
1	VILLA Giacomo nato a IMPERIA (IM) il 11/02/1941	VLLGCM41B11E290A*	(1) Proprieta' fino al 22/04/2004
2	CORRADI Luigia ; Di Giacomo Ved Villa		(30) Usufruttuario parziale fino al 22/04/2004
DATI DERIVANTI DA	Impianto meccanografico del 19/10/1974		

Visura telematica esente per fini istituzionali

* Codice Fiscale Validato in Anagrafe Tributaria.

Agenzia Entrate

Direzione Provinciale di Imperia
Ufficio Provinciale - Territorio
Servizi Catastali

Data: **18/01/2024**
Ora: **08:47:36**
Numero Pratica: **T28974/2024**

Elenco immobili fabbricati

Situazione degli atti informatizzati al **18/01/2024**

Dati della richiesta: **siti nel comune di IMPERIA (E290) (IM) Sezione urbana** ON **Foglio** 5 **Particella** 173

Immobili 68.

	Dati identificativi	Dati di classamento	Indirizzo
1	Sezione urbana **ON** Foglio **5** Part. **172** Sezione urbana **ON** Foglio **5** Part. **173** Sub. **31** Partita **Unita' immobiliare soppressa**		
2	Sezione urbana **ON** Foglio **5** Part. **173** Sub. **1**	Zona censuaria **1** Categoria **C/2**[a)] Classe **10** Consistenza **19 m²** Rendita **Euro 37,29**	**VIA GIACOMO AGNESI Piano T**
3	Sezione urbana **ON** Foglio **5** Part. **173** Sub. **2** Partita **Unita' immobiliare soppressa**		
4	Sezione urbana **ON** Foglio **5** Part. **173** Sub. **3**	Zona censuaria **1** Categoria **C/1**[b)] Classe **9** Consistenza **19 m²** Rendita **Euro 304,19**	**VIA GIACOMO AGNESI n. 17R Piano T**
5	Sezione urbana **ON** Foglio **5** Part. **173** Sub. **4**	Zona censuaria **1** Categoria **C/2**[a)] Classe **8** Consistenza **92 m²** Rendita **Euro 133,04**	**VIA GIACOMO AGNESI n. 19 Piano T**
6	Sezione urbana **ON** Foglio **5** Part. **173** Sub. **5** Partita **Unita' immobiliare soppressa**		
7	Sezione urbana **ON** Foglio **5** Part. **173** Sub. **6** Partita **Unita' immobiliare soppressa**		
8	Sezione urbana **ON** Foglio **5** Part. **173** Sub. **7**	Zona censuaria **1** Categoria **A/3**[c)] Classe **3** Consistenza **4.5 vani** Rendita **Euro 302,13**	**VIA GIACOMO AGNESI n. 13 Piano T1**
9	Sezione urbana **ON** Foglio **5** Part. **173** Sub. **8** Partita **Unita' immobiliare soppressa**		
10	Sezione urbana **ON** Foglio **5** Part. **173** Sub. **9**	Zona censuaria **1** Categoria **A/3**[c)] Classe **3** Consistenza **8.5 vani** Rendita **Euro 570,68**	**VIA GIACOMO AGNESI n. 13 Piano 1**
11	Sezione urbana **ON** Foglio **5** Part. **173** Sub. **10**	Zona censuaria **1** Categoria **A/3**[c)] Classe **4** Consistenza **6 vani** Rendita **Euro 480,30**	**VIA GIACOMO AGNESI n. 64 Piano 2**
12	Sezione urbana **ON** Foglio **5** Part. **173** Sub. **11**	Zona censuaria **1** Categoria **A/3**[c)] Classe **4** Consistenza **6.5 vani** Rendita **Euro 520,33**	**VIA GIACOMO AGNESI n. 13 Piano 2**

13	Sezione urbana **ON** Foglio **5** Part. **173** Sub. **12** Partita **Unita' immobiliare soppressa**		
14	Sezione urbana **ON** Foglio **5** Part. **173** Sub. **13**	Zona censuaria **1** Categoria **A/3**[c)] Classe **4** Consistenza **6 vani** Rendita **Euro 480,30**	**VIA GIACOMO AGNESI n. 13 Piano 3**
15	Sezione urbana **ON** Foglio **5** Part. **173** Sub. **14**	Zona censuaria **1** Categoria **A/3**[c)] Classe **4** Consistenza **6.5 vani** Rendita **Euro 520,33**	**VIA GIACOMO AGNESI n. 13 Piano 4 - 5**
16	Sezione urbana **ON** Foglio **5** Part. **173** Sub. **15**	Zona censuaria **1** Categoria **A/3**[c)] Classe **4** Consistenza **7 vani** Rendita **Euro 560,36**	**VIA GIACOMO AGNESI n. 64 Piano 4-6**
17	Sezione urbana **ON** Foglio **5** Part. **173** Sub. **16**	Zona censuaria **1** Categoria **A/3**[c)] Classe **3** Consistenza **5.5 vani** Rendita **Euro 369,27**	**VIA GIACOMO AGNESI n. 13 Piano 5**
18	Sezione urbana **ON** Foglio **5** Part. **173** Sub. **17** Partita **Unita' immobiliare soppressa**		
19	Sezione urbana **ON** Foglio **5** Part. **173** Sub. **18** Sezione urbana **ON** Foglio **5** Part. **680** Partita **Unita' immobiliare soppressa**		
20	Sezione urbana **ON** Foglio **5** Part. **173** Sub. **19** Sezione urbana **ON** Foglio **5** Part. **679** Partita **Unita' immobiliare soppressa**		
21	Sezione urbana **ON** Foglio **5** Part. **173** Sub. **20** Partita **Unita' immobiliare soppressa**		
22	Sezione urbana **ON** Foglio **5** Part. **173** Sub. **21**	Zona censuaria **1** Categoria **A/3**[c)] Classe **4** Consistenza **6.5 vani** Rendita **Euro 520,33**	**VIA GIACOMO AGNESI n. 15 Piano 1**
23	Sezione urbana **ON** Foglio **5** Part. **173** Sub. **22** Partita **Unita' immobiliare soppressa**		
24	Sezione urbana **ON** Foglio **5** Part. **173** Sub. **23**	Zona censuaria **1** Categoria **A/3**[c)] Classe **4** Consistenza **6.5 vani** Rendita **Euro 520,33**	**VIA GIACOMO AGNESI n. 56 Piano 2-6**
25	Sezione urbana **ON** Foglio **5** Part. **173** Sub. **24**	Zona censuaria **1** Categoria **A/3**[c)] Classe **4** Consistenza **6.5 vani** Rendita **Euro 520,33**	**VIA GIACOMO AGNESI n. 56 Piano 2**
26	Sezione urbana **ON** Foglio **5** Part. **173** Sub. **25**	Zona censuaria **1** Categoria **A/3**[c)] Classe **4** Consistenza **6.5 vani** Rendita **Euro 520,33**	**VIA GIACOMO AGNESI n. 15 Piano 3**
27	Sezione urbana **ON** Foglio **5** Part. **173** Sub. **26**	Zona censuaria **1** Categoria **A/3**[c)] Classe **4** Consistenza **7.5 vani** Rendita **Euro 600,38**	**VIA GIACOMO AGNESI n. 15 Piano 3**
28	Sezione urbana **ON** Foglio **5** Part. **173** Sub. **27** Partita **Unita' immobiliare soppressa**		

29	Sezione urbana **ON** Foglio **5** Part. **173** Sub. **28**	Zona censuaria **1** Categoria **A/3**[c)] Classe **4** Consistenza **7.5 vani** Rendita **Euro 600,38**	**VIA GIACOMO AGNESI n. 15 Piano 4**
30	Sezione urbana **ON** Foglio **5** Part. **173** Sub. **29**	Zona censuaria **1** Categoria **A/3**[c)] Classe **3** Consistenza **6.5 vani** Rendita **Euro 436,41**	**VIA GIACOMO AGNESI n. 15 Piano 5**
31	Sezione urbana **ON** Foglio **5** Part. **173** Sub. **30**	Zona censuaria **1** Categoria **A/3**[c)] Classe **3** Consistenza **8 vani** Rendita **Euro 537,12**	**VIA GIACOMO AGNESI n. 15 Piano 5 - 6**
32	Sezione urbana **ON** Foglio **5** Part. **173** Sub. **32** Partita **Unita' immobiliare soppressa**		
33	Sezione urbana **ON** Foglio **5** Part. **173** Sub. **33** Partita **Unita' immobiliare soppressa**		
34	Sezione urbana **ON** Foglio **5** Part. **173** Sub. **34**	Zona censuaria **1** Categoria **A/2**[d)] Classe **1** Consistenza **2.5 vani** Rendita **Euro 258,23**	**VIA GIACOMO AGNESI n. 64 Piano T**
35	Sezione urbana **ON** Foglio **5** Part. **173** Sub. **35** Partita **Unita' immobiliare soppressa**		
36	Sezione urbana **ON** Foglio **5** Part. **173** Sub. **36**	Zona censuaria **1** Categoria **C/2**[a)] Classe **10** Consistenza **10 m²** Rendita **Euro 19,63**	**VIA GIACOMO AGNESI Piano 7**
37	Sezione urbana **ON** Foglio **5** Part. **173** Sub. **37** Partita **Unita' immobiliare soppressa**		
38	Sezione urbana **ON** Foglio **5** Part. **173** Sezione urbana **ON** Foglio **5** Part. **173** Sub. **31** Partita **Unita' immobiliare soppressa**		
39	Sezione urbana **ON** Foglio **5** Part. **173** Sub. **31** Partita **Unita' immobiliare soppressa**		
40	Sezione urbana **ON** Foglio **5** Part. **173** Sub. **38**	Zona censuaria **1** Categoria **C/6**[e)] Classe **12** Consistenza **15 m²** Rendita **Euro 43,38**	**VIA GIACOMO AGNESI n. 56-60 Piano S1**
41	Sezione urbana **ON** Foglio **5** Part. **173** Sub. **39**	Zona censuaria **1** Categoria **C/6**[e)] Classe **12** Consistenza **14 m²** Rendita **Euro 40,49**	**VIA GIACOMO AGNESI n. 56-60 Piano S1**
42	Sezione urbana **ON** Foglio **5** Part. **173** Sub. **40**	Zona censuaria **1** Categoria **C/6**[e)] Classe **12** Consistenza **22 m²** Rendita **Euro 63,63**	**VIA GIACOMO AGNESI n. 56-60 Piano S1**
43	Sezione urbana **ON** Foglio **5** Part. **173** Sub. **41**	Zona censuaria **1** Categoria **C/6**[e)] Classe **12** Consistenza **24 m²** Rendita **Euro 69,41**	**VIA GIACOMO AGNESI n. 56-60 Piano S1**
44	Sezione urbana **ON** Foglio **5** Part. **173** Sub. **42**	Zona censuaria **1** Categoria **C/6**[e)] Classe **12** Consistenza **23 m²** Rendita **Euro 66,52**	**VIA GIACOMO AGNESI n. 56-60 Piano S1**
45	Sezione urbana **ON** Foglio **5** Part. **173** Sub. **43** Partita **Bene comune non censibile**		**VIA GIACOMO AGNESI n. 56-60 Piano S1**

46	Sezione urbana **ON** Foglio **5** Part. **173** Sub. **44**	Zona censuaria **1** Categoria **C/6**[e)] Classe **12** Consistenza **24 m²** Rendita **Euro 69,41**	**VIA GIACOMO AGNESI n. 56-60 Piano S1**
47	Sezione urbana **ON** Foglio **5** Part. **173** Sub. **45**	Zona censuaria **1** Categoria **C/6**[e)] Classe **12** Consistenza **16 m²** Rendita **Euro 46,27**	**VIA GIACOMO AGNESI n. 56-60 Piano S1**
48	Sezione urbana **ON** Foglio **5** Part. **173** Sub. **46**	Zona censuaria **1** Categoria **C/6**[e)] Classe **12** Consistenza **15 m²** Rendita **Euro 43,38**	**VIA GIACOMO AGNESI n. 56-60 Piano S1**
49	Sezione urbana **ON** Foglio **5** Part. **173** Sub. **47**	Zona censuaria **1** Categoria **C/6**[e)] Classe **12** Consistenza **23 m²** Rendita **Euro 66,52**	**VIA GIACOMO AGNESI n. 56-60 Piano S1**
50	Sezione urbana **ON** Foglio **5** Part. **173** Sub. **48**	Zona censuaria **1** Categoria **C/6**[e)] Classe **12** Consistenza **13 m²** Rendita **Euro 37,60**	**VIA GIACOMO AGNESI n. 56-60 Piano S1**
51	Sezione urbana **ON** Foglio **5** Part. **173** Sub. **49**	Categoria **F/1**[f)] Consistenza **17 m²**	**VIA GIACOMO AGNESI n. 56-60 Piano S1**
52	Sezione urbana **ON** Foglio **5** Part. **173** Sub. **50** Partita **Unita' immobiliare soppressa**		
53	Sezione urbana **ON** Foglio **5** Part. **173** Sub. **18** Sezione urbana **ON** Foglio **5** Part. **861** Sub. **1**	Zona censuaria **1** Categoria **A/3**[c)] Classe **3** Consistenza **6.5 vani** Rendita **Euro 436,41**	**VIA GIACOMO AGNESI n. 13 Piano S1**
54	Sezione urbana **ON** Foglio **5** Part. **173** Sub. **19** Sezione urbana **ON** Foglio **5** Part. **861** Sub. **2**	Zona censuaria **1** Categoria **A/3**[c)] Classe **3** Consistenza **6.5 vani** Rendita **Euro 436,41**	**VIA GIACOMO AGNESI n. 13 Piano S1**
55	Sezione urbana **ON** Foglio **5** Part. **173** Sub. **51**	Zona censuaria **1** Categoria **A/3**[c)] Classe **4** Consistenza **5.5 vani** Rendita **Euro 440,28**	**VIA GIACOMO AGNESI n. 56 Piano T**
56	Sezione urbana **ON** Foglio **5** Part. **173** Sub. **52**	Zona censuaria **1** Categoria **A/2**[d)] Classe **1** Consistenza **4 vani** Rendita **Euro 413,17**	**VIA GIACOMO AGNESI n. 64 Piano T**
57	Sezione urbana **ON** Foglio **5** Part. **173** Sub. **53**	Zona censuaria **1** Categoria **C/2**[a)] Classe **10** Consistenza **12 m²** Rendita **Euro 23,55**	**VIA GIACOMO AGNESI n. 64 Piano 6**
58	Sezione urbana **ON** Foglio **5** Part. **173** Sub. **54**	Zona censuaria **1** Categoria **A/3**[c)] Classe **4** Consistenza **5.5 vani** Rendita **Euro 440,28**	**VIA GIACOMO AGNESI n. 56 Piano 1**
59	Sezione urbana **ON** Foglio **5** Part. **173** Sub. **55**	Zona censuaria **1** Categoria **A/3**[c)] Classe **4** Consistenza **3 vani** Rendita **Euro 240,15**	**VIA GIACOMO AGNESI n. 56 Piano 1**
60	Sezione urbana **ON** Foglio **5** Part. **173** Sub. **56** Partita **Unita' immobiliare soppressa**		
61	Sezione urbana **ON** Foglio **5** Part. **173** Sub. **57**	Zona censuaria **1** Categoria **A/10**[g)] Classe **U** Consistenza **4.5 vani** Rendita **Euro 2091,65**	**VIA GIACOMO AGNESI n. 56 Piano 4 - 6**
62	Sezione urbana **ON** Foglio **5** Part. **173** Sub. **58**	Zona censuaria **1** Categoria **A/10**[g)] Classe **U** Consistenza **2 vani** Rendita **Euro 929,62**	**VIA GIACOMO AGNESI n. 56 Piano 4**
63	Sezione urbana **ON** Foglio **5** Part. **173** Sub. **59**	Zona censuaria **1** Categoria **C/2**[a)] Classe **5** Consistenza **8 m²** Rendita **Euro 7,02**	**VIA GIACOMO AGNESI n. 56 Piano 6**

64	Sezione urbana **ON** Foglio **5** Part. **173** Sub. **60**	Zona censuaria **1** Categoria **A/3**[c)] Classe **4** Consistenza **7 vani** Rendita **Euro 560,36**	**VIA GIACOMO AGNESI n. 64 Piano 1-6**
65	Sezione urbana **ON** Foglio **5** Part. **173** Sub. **61**	Zona censuaria **1** Categoria **A/3**[c)] Classe **3** Consistenza **6.5 vani** Rendita **Euro 436,41**	**VIA GIACOMO AGNESI n. 64 Piano 6**
66	Sezione urbana **ON** Foglio **5** Part. **173** Sub. **62**	Zona censuaria **1** Categoria **C/2**[a)] Classe **5** Consistenza **7 m²** Rendita **Euro 6,15**	**VIA GIACOMO AGNESI n. 64 Piano 7**
67	Sezione urbana **ON** Foglio **5** Part. **173** Sub. **63**	Zona censuaria **1** Categoria **A/3**[c)] Classe **4** Consistenza **6 vani** Rendita **Euro 480,30**	**VIA GIACOMO AGNESI n. 64 Piano 3**
68	Sezione urbana **ON** Foglio **5** Part. **173** Sub. **64**	Zona censuaria **1** Categoria **C/2**[a)] Classe **5** Consistenza **11 m²** Rendita **Euro 9,66**	**VIA GIACOMO AGNESI n. 56 Piano 6**

Visura telematica esente per fini istituzionali

Legenda

a) C/2: Magazzini e locali di deposito
b) C/1: Negozi e botteghe
c) A/3: Abitazioni di tipo economico
d) A/2: Abitazioni di tipo civile
e) C/6: Stalle, scuderie, rimesse e autorimesse
f) F/1: Area urbana
g) A/10: Uffici e studi privati

ELABORATO PLANIMETRICO

Compilato da:
Gazzano Andrea

Iscritto all'albo:
Geometri

Prov. Imperia N. 1611

Agenzia delle Entrate
CATASTO FABBRICATI
Ufficio Provinciale di
Imperia

Comune di Imperia


Sezione: ON Foglio: 5 Particella: 173

Protocollo n. IM0001505 del 13/01/2020

Tipo Mappale n. del

Dimostrazione grafica dei subalterni

Scala 1 : 200

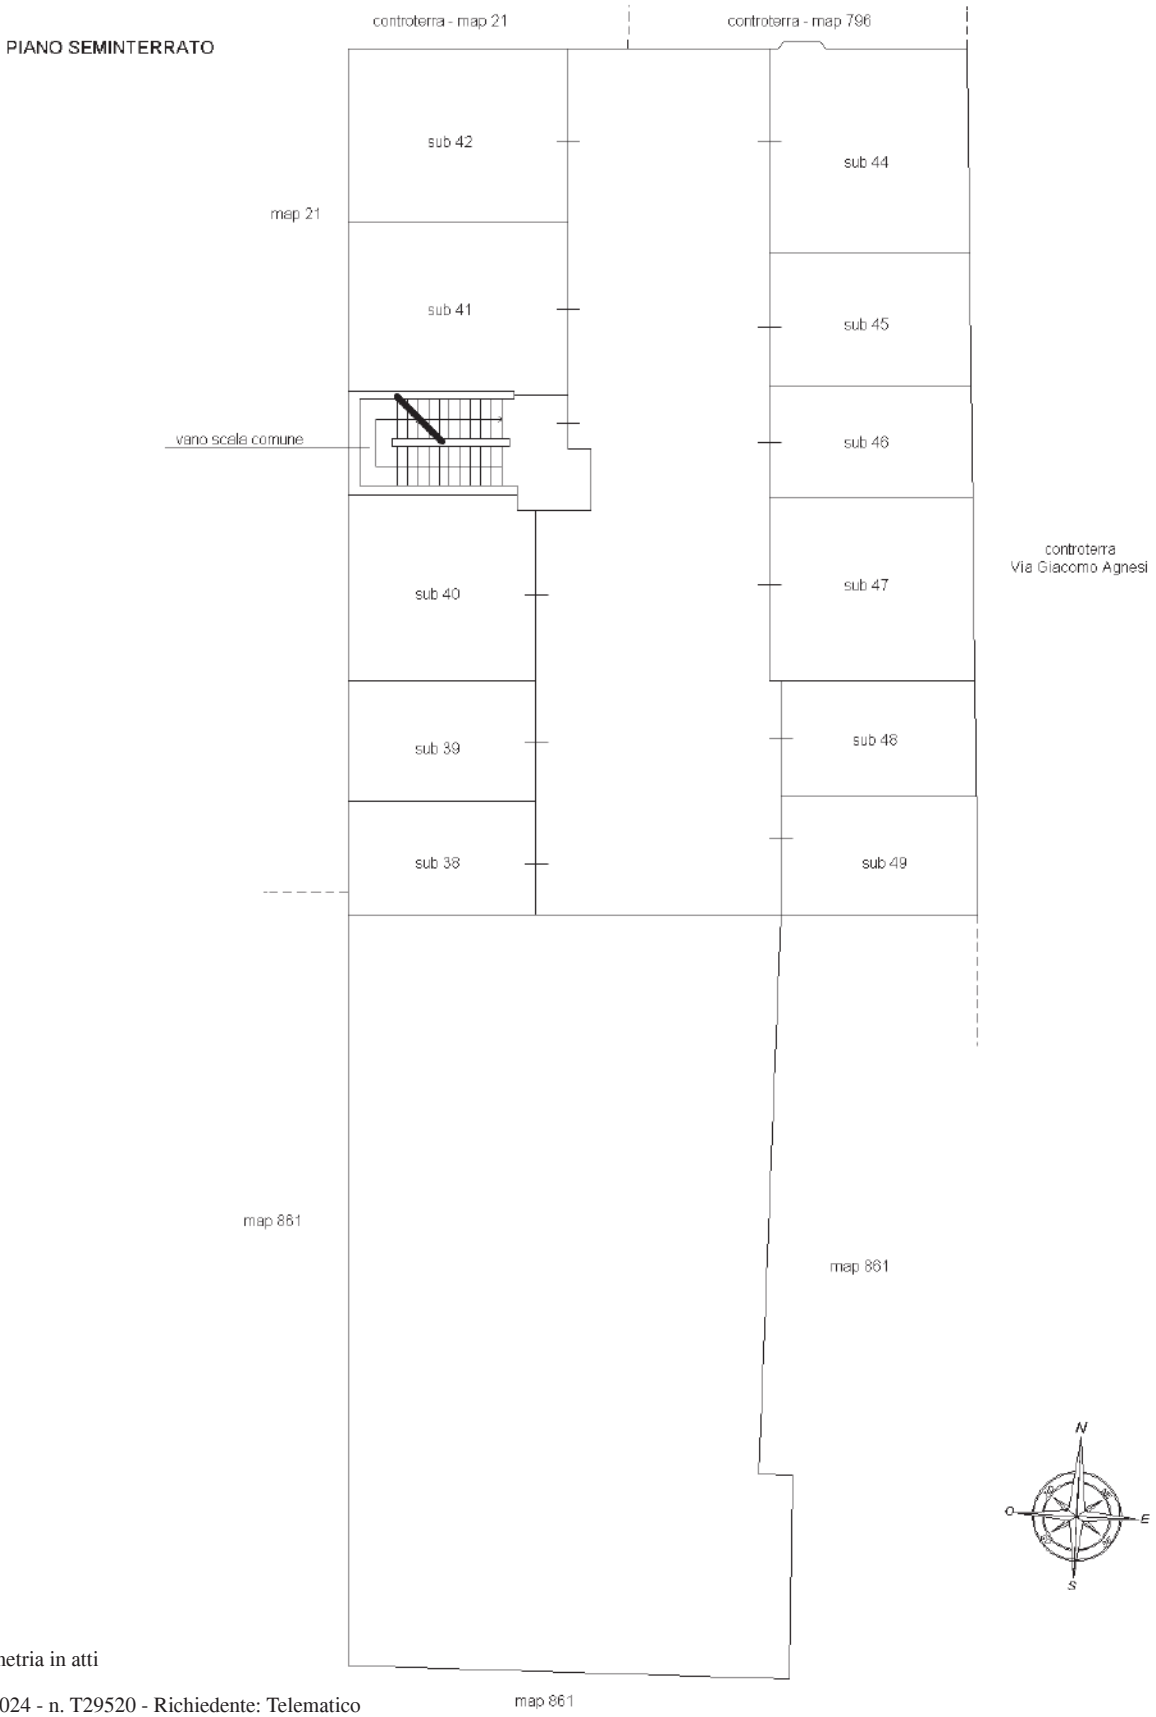

Elaborato Planimetrico - Catasto dei Fabbricati - Situazione al 18/01/2024 - Comune di IMPERIA(E290) - < Sez. urbana ON - Foglio 5 Particella 173 >

Ultima planimetria in atti

ELABORATO PLANIMETRICO

Compilato da:
Gazzano Andrea

Iscritto all'albo:
Geometri

Prov. Imperia N. 1611

Agenzia delle Entrate
CATASTO FABBRICATI
Ufficio Provinciale di
Imperia

Comune di Imperia


Sezione: ON Foglio: 5 Particella: 173

Protocollo n. IM0001505 del 13/01/2020

Tipo Mappale n. del

Dimostrazione grafica dei subalterni

Scala 1 : 200

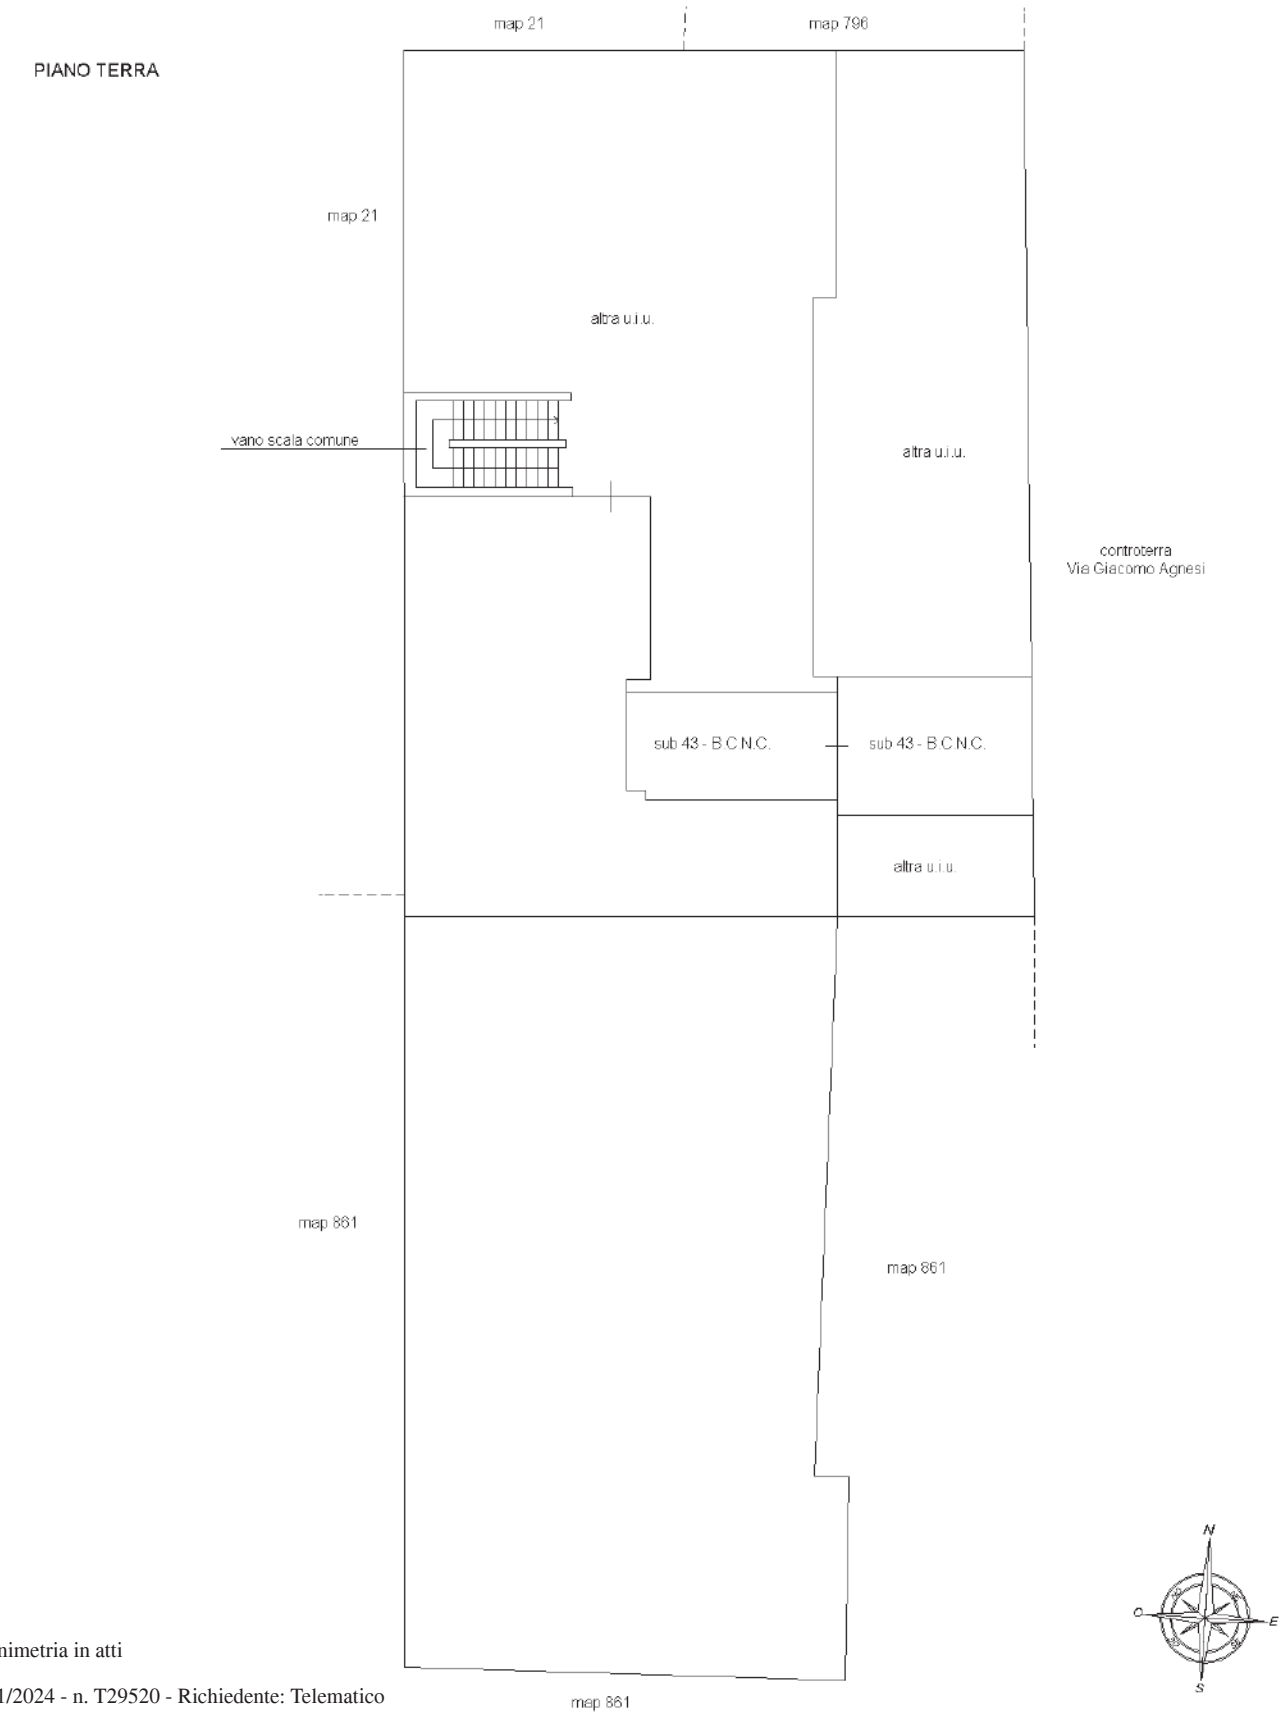

Ultima planimetria in atti

Elaborato Planimetrico - Catasto dei Fabbricati - Situazione al 18/01/2024 - Comune di IMPERIA(E290) - < Sez. urbana ON - Foglio 5 Particella 173 >

ELABORATO PLANIMETRICO

Compilato da:
Gazzano Andrea

Iscritto all'albo:
Geometri

Prov. Imperia N. 1611

Agenzia delle Entrate
CATASTO FABBRICATI
Ufficio Provinciale di
Imperia

Comune di Imperia


Sezione: ON Foglio: 5 Particella: 173

Protocollo n. IM0001505 del 13/01/2020

Tipo Mappale n. del

Dimostrazione grafica dei subalterni

Scala 1 : 200

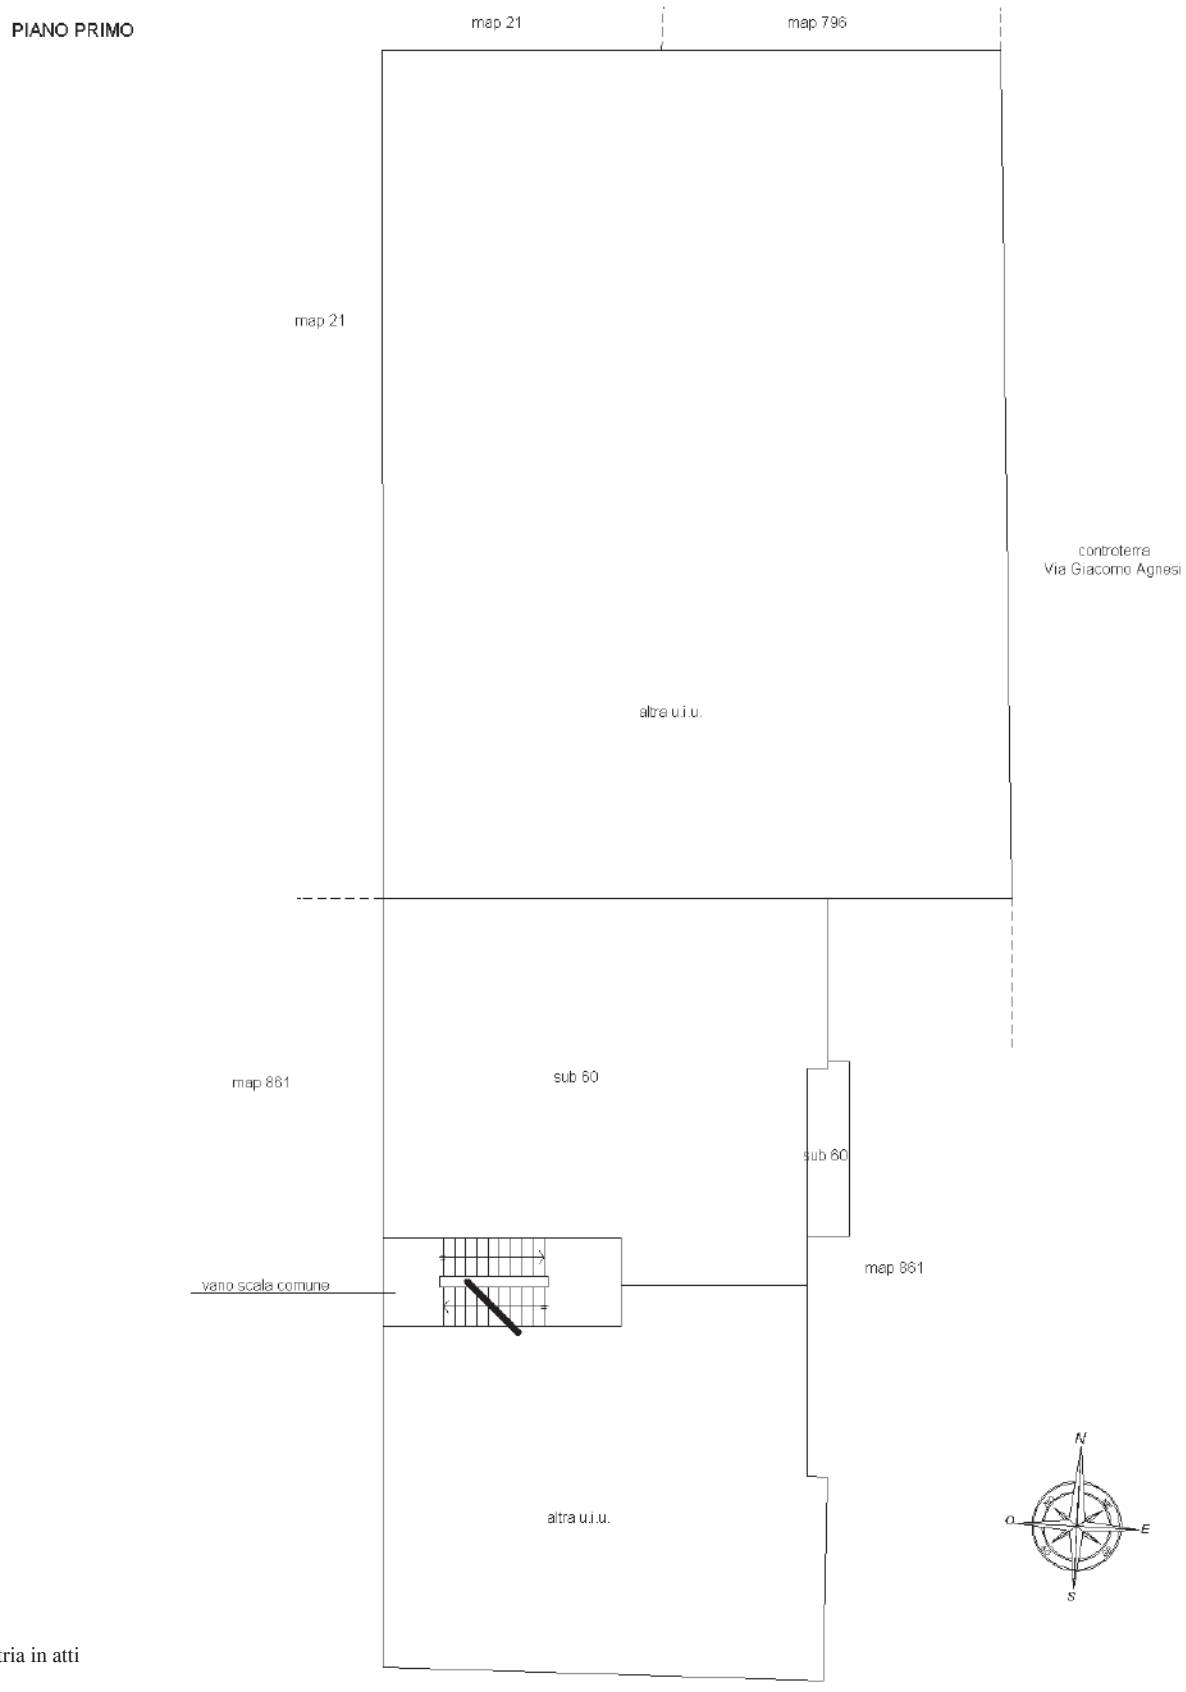

Ultima planimetria in atti

Elaborato Planimetrico - Catasto dei Fabbricati - Situazione al 18/01/2024 - Comune di IMPERIA(E290) - < Sez. urbana ON - Foglio 5 Particella 173 >

ELABORATO PLANIMETRICO

Compilato da:
Gazzano Andrea

Iscritto all'albo:
Geometri

Prov. Imperia N. 1611

Agenzia delle Entrate
CATASTO FABBRICATI
Ufficio Provinciale di
Imperia

Comune di Imperia


Sezione: ON Foglio: 5 Particella: 173

Protocollo n. IM0001505 del 13/01/2020

Tipo Mappale n. del

Dimostrazione grafica dei subalterni

Scala 1 : 200

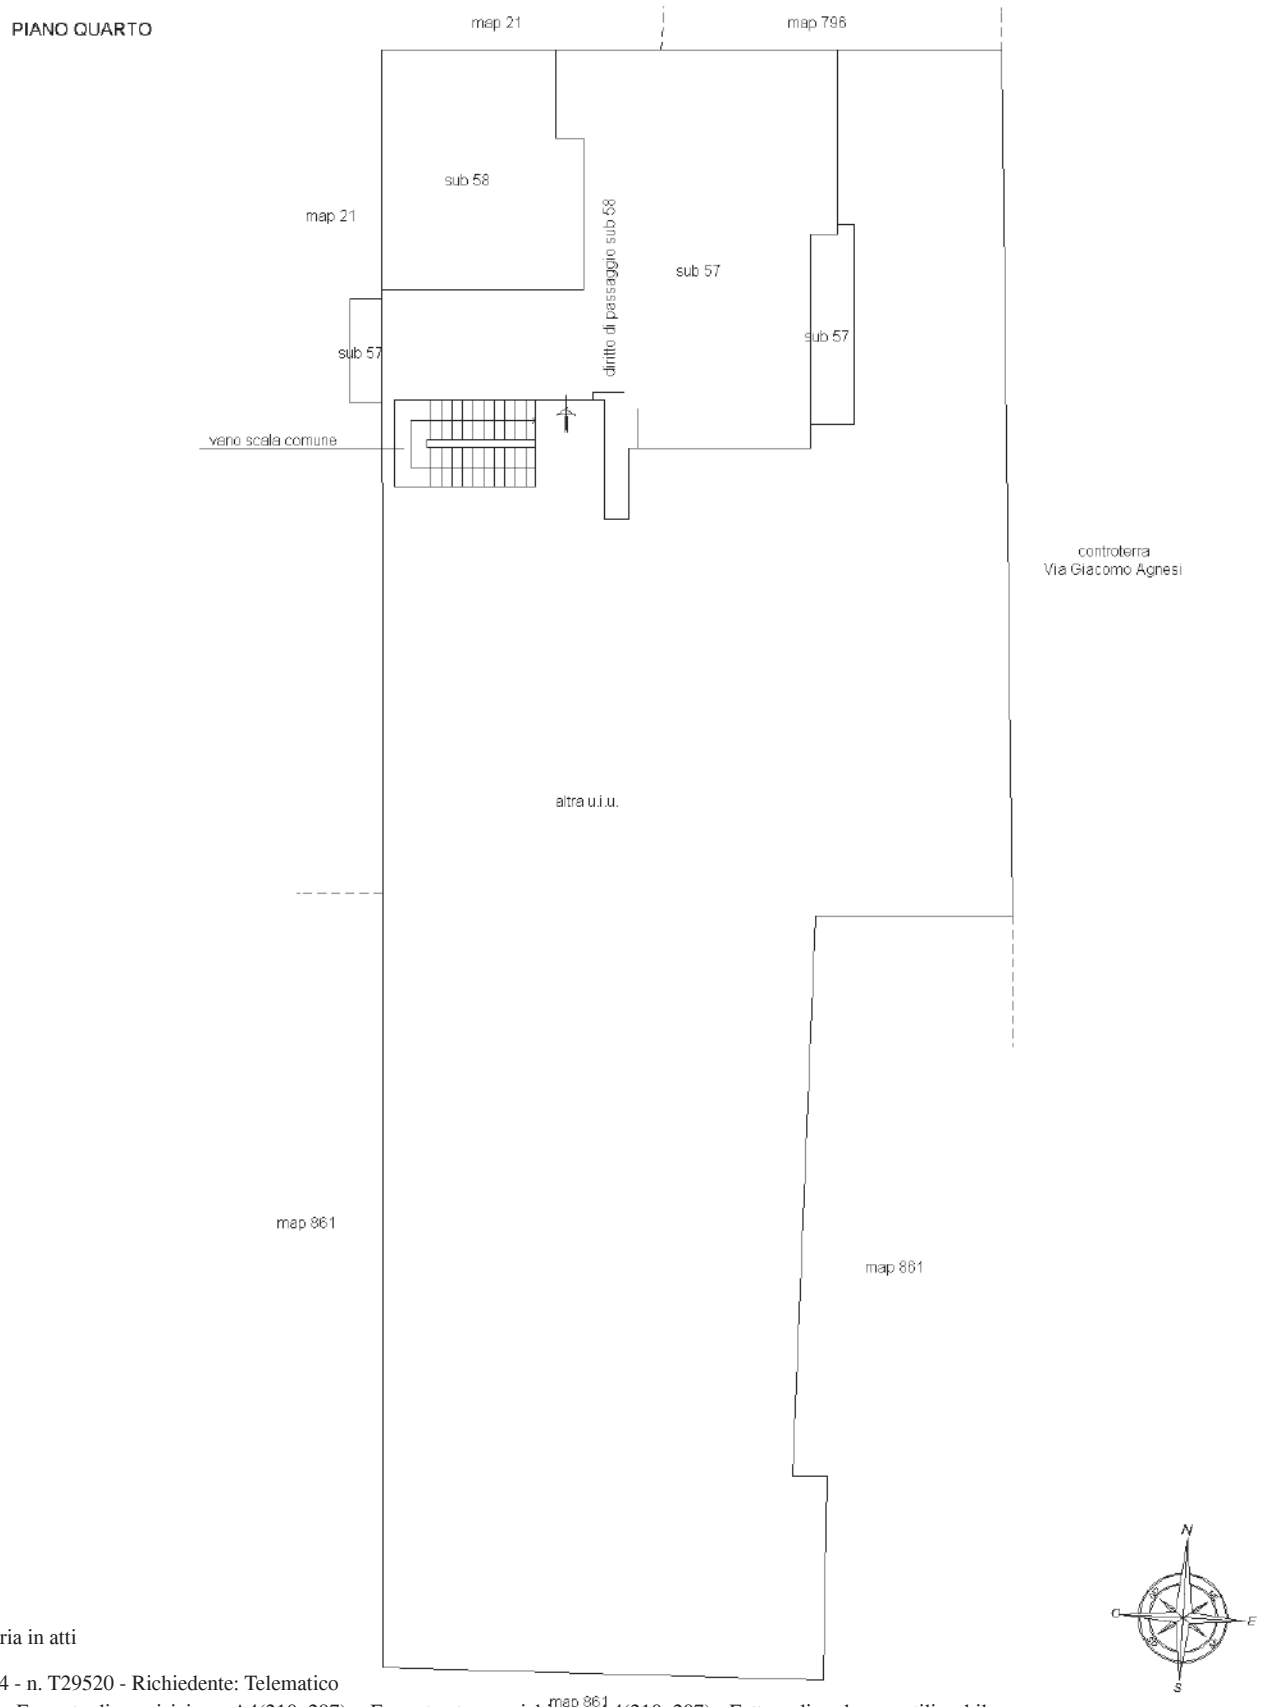

Ultima planimetria in atti

Elaborato Planimetrico - Catasto dei Fabbricati - Situazione al 18/01/2024 - Comune di IMPERIA(E290) - < Sez. urbana ON - Foglio 5 Particella 173 >

ELABORATO PLANIMETRICO

Compilato da:
Gazzano Andrea

Iscritto all'albo:
Geometri

Prov. Imperia N. 1611

Agenzia delle Entrate
CATASTO FABBRICATI
Ufficio Provinciale di
Imperia

Comune di Imperia


Sezione: ON Foglio: 5 Particella: 173

Protocollo n. IM0001505 del 13/01/2020

Tipo Mappale n. del

Dimostrazione grafica dei subalterni

Scala 1 : 200

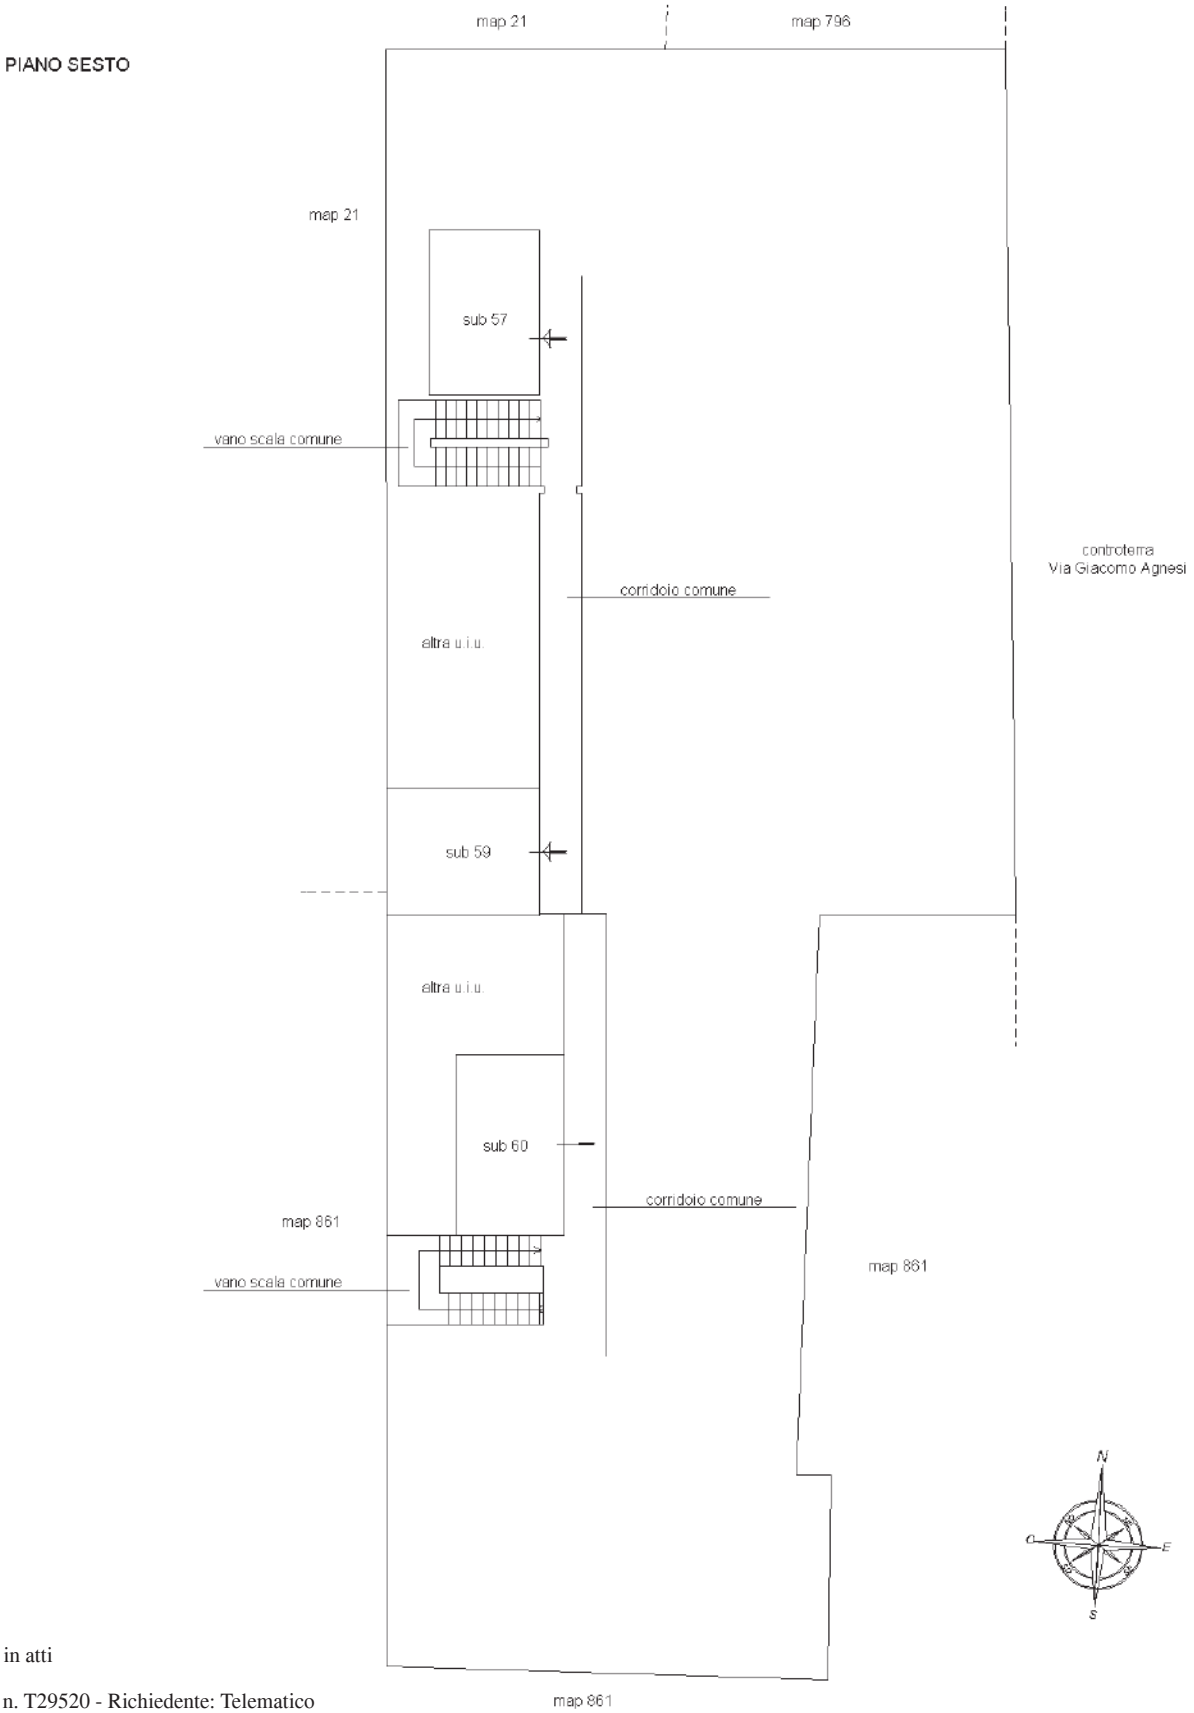

Elaborato Planimetrico - Catasto dei Fabbricati - Situazione al 18/01/2024 - Comune di IMPERIA(E290) - < Sez. urbana ON - Foglio 5 Particella 173 >

Ultima planimetria in atti

ELABORATO PLANIMETRICO

Compilato da:
Gazzano Andrea

Iscritto all'albo:
Geometri

Prov. Imperia N. 1611

Agenzia delle Entrate
CATASTO FABBRICATI
Ufficio Provinciale di
Imperia

Comune di Imperia


Sezione: ON Foglio: 5 Particella: 173

Protocollo n. IM0001505 del 13/01/2020

Tipo Mappale n. del

Dimostrazione grafica dei subalterni

Scala 1 : 200

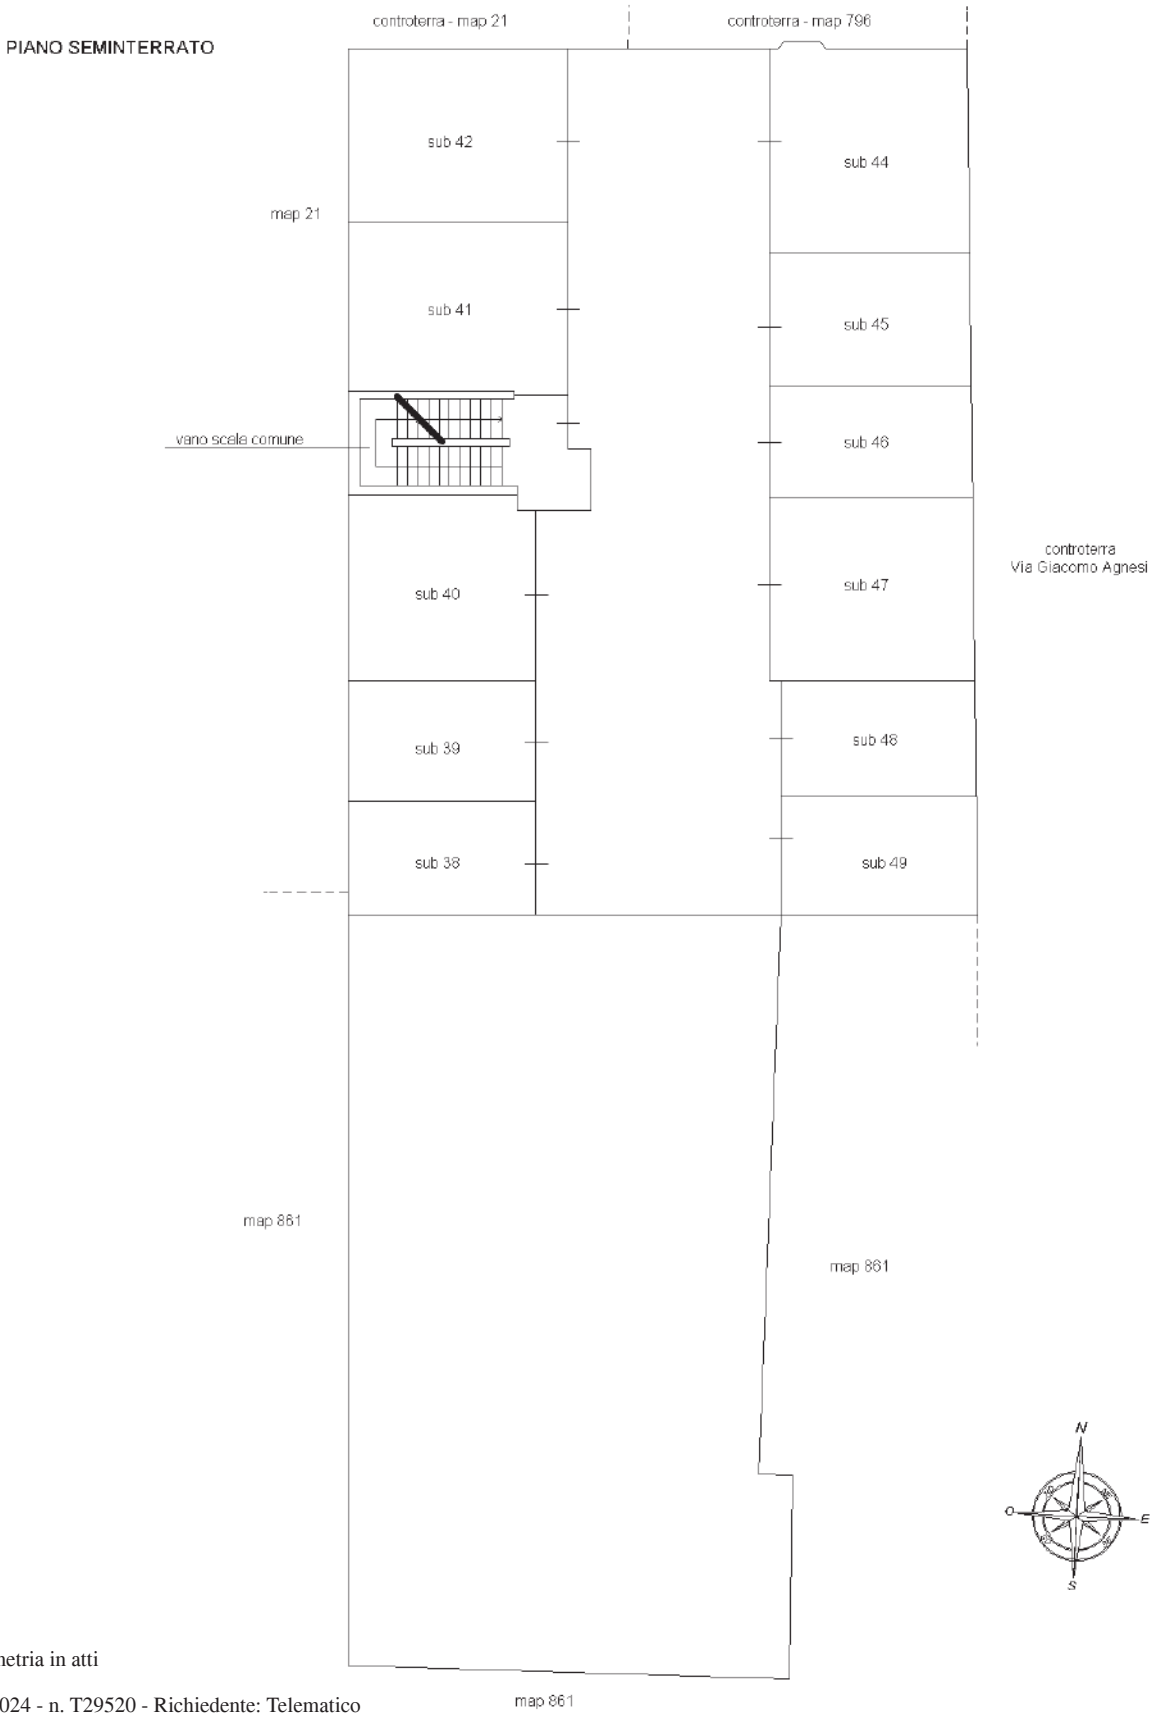

Elaborato Planimetrico - Catasto dei Fabbricati - Situazione al 18/01/2024 - Comune di IMPERIA(E290) - < Sez. urbana ON - Foglio 5 Particella 173 >

Ultima planimetria in atti

ELABORATO PLANIMETRICO

Compilato da:
Gazzano Andrea

Iscritto all'albo:
Geometri

Prov. Imperia N. 1611

Agenzia delle Entrate
CATASTO FABBRICATI
Ufficio Provinciale di
Imperia

Comune di Imperia


Sezione: ON Foglio: 5 Particella: 173

Protocollo n. IM0001505 del 13/01/2020

Tipo Mappale n. del

Dimostrazione grafica dei subalterni

Scala 1 : 200

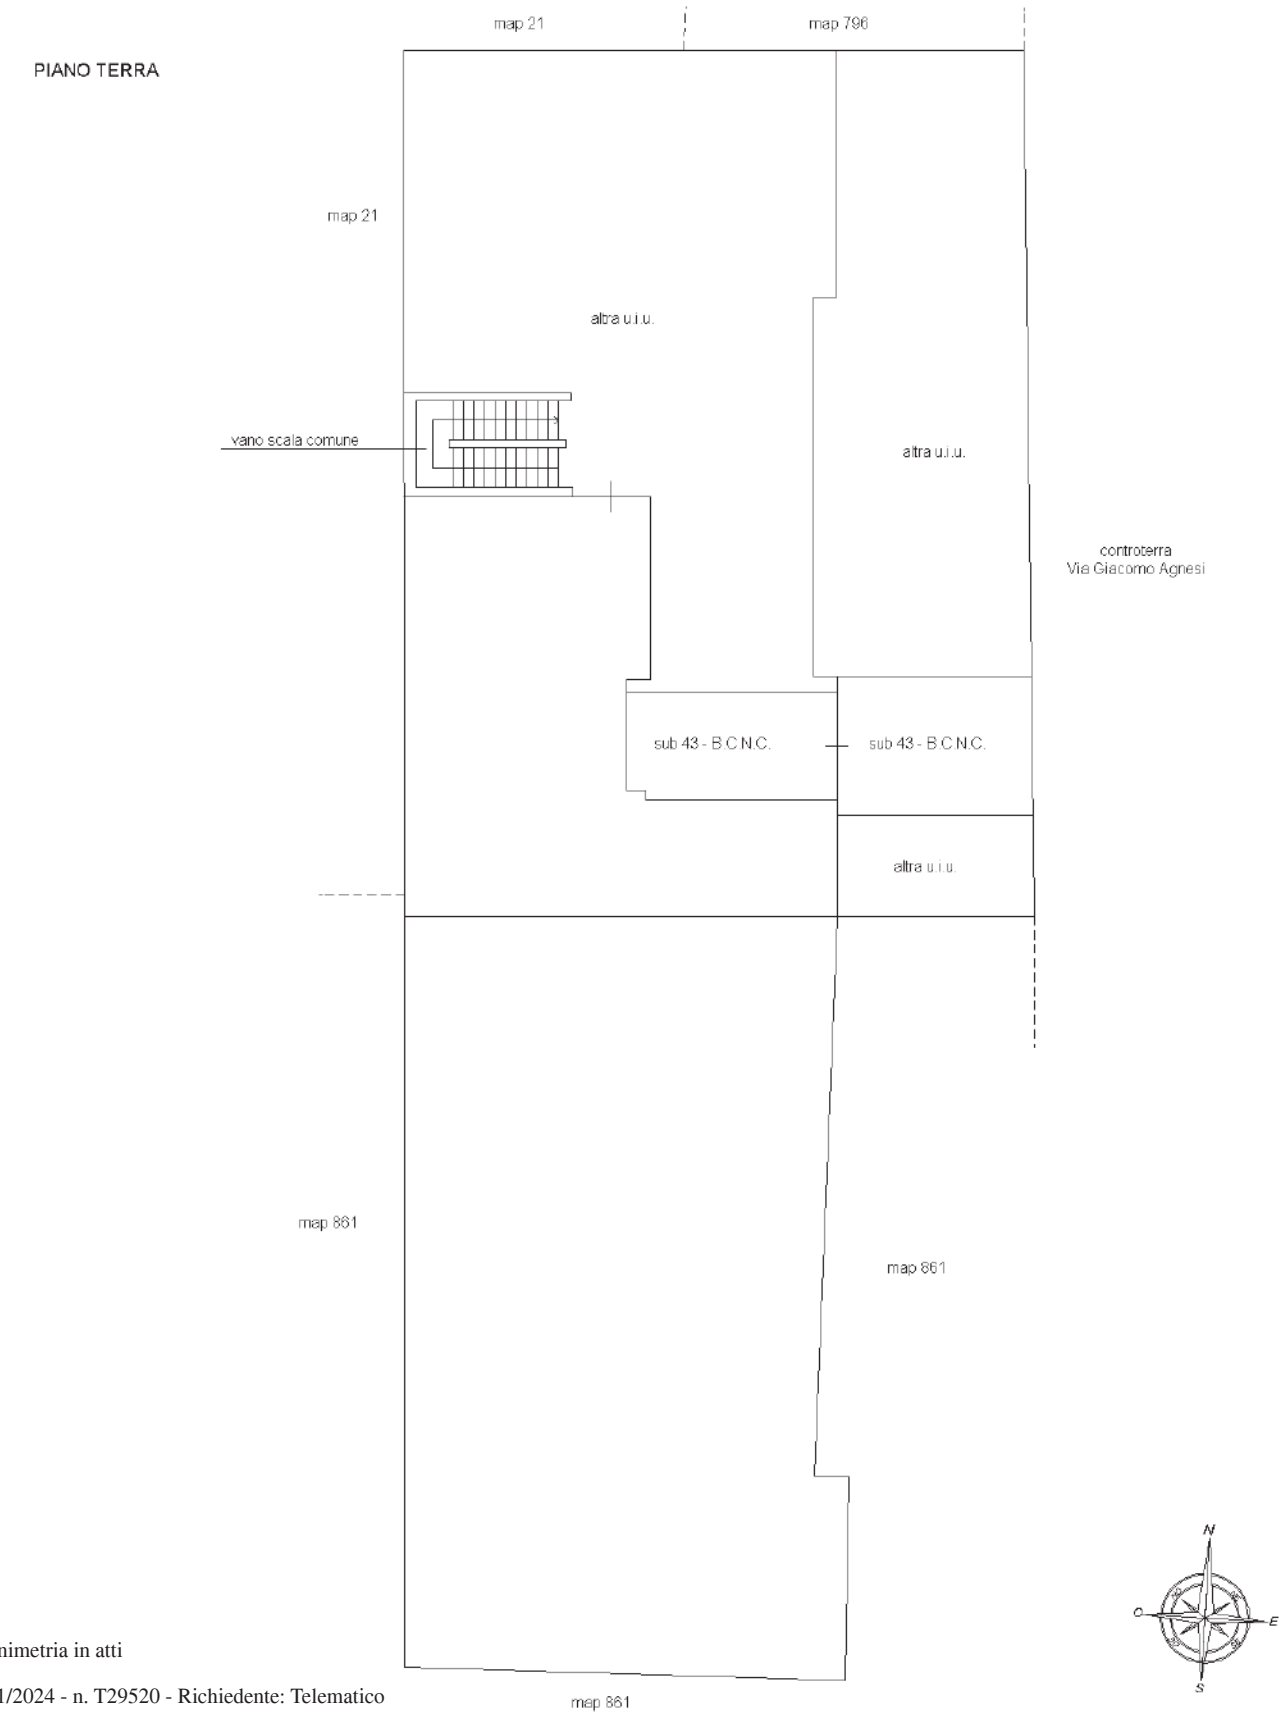

Ultima planimetria in atti

Elaborato Planimetrico - Catasto dei Fabbricati - Situazione al 18/01/2024 - Comune di IMPERIA(E290) - < Sez. urbana ON - Foglio 5 Particella 173 >

ELABORATO PLANIMETRICO

Compilato da:
Gazzano Andrea

Iscritto all'albo:
Geometri

Prov. Imperia N. 1611

Agenzia delle Entrate
CATASTO FABBRICATI
Ufficio Provinciale di
Imperia

Comune di Imperia


Sezione: ON Foglio: 5 Particella: 173

Protocollo n. IM0001505 del 13/01/2020

Tipo Mappale n. del

Dimostrazione grafica dei subalterni

Scala 1 : 200

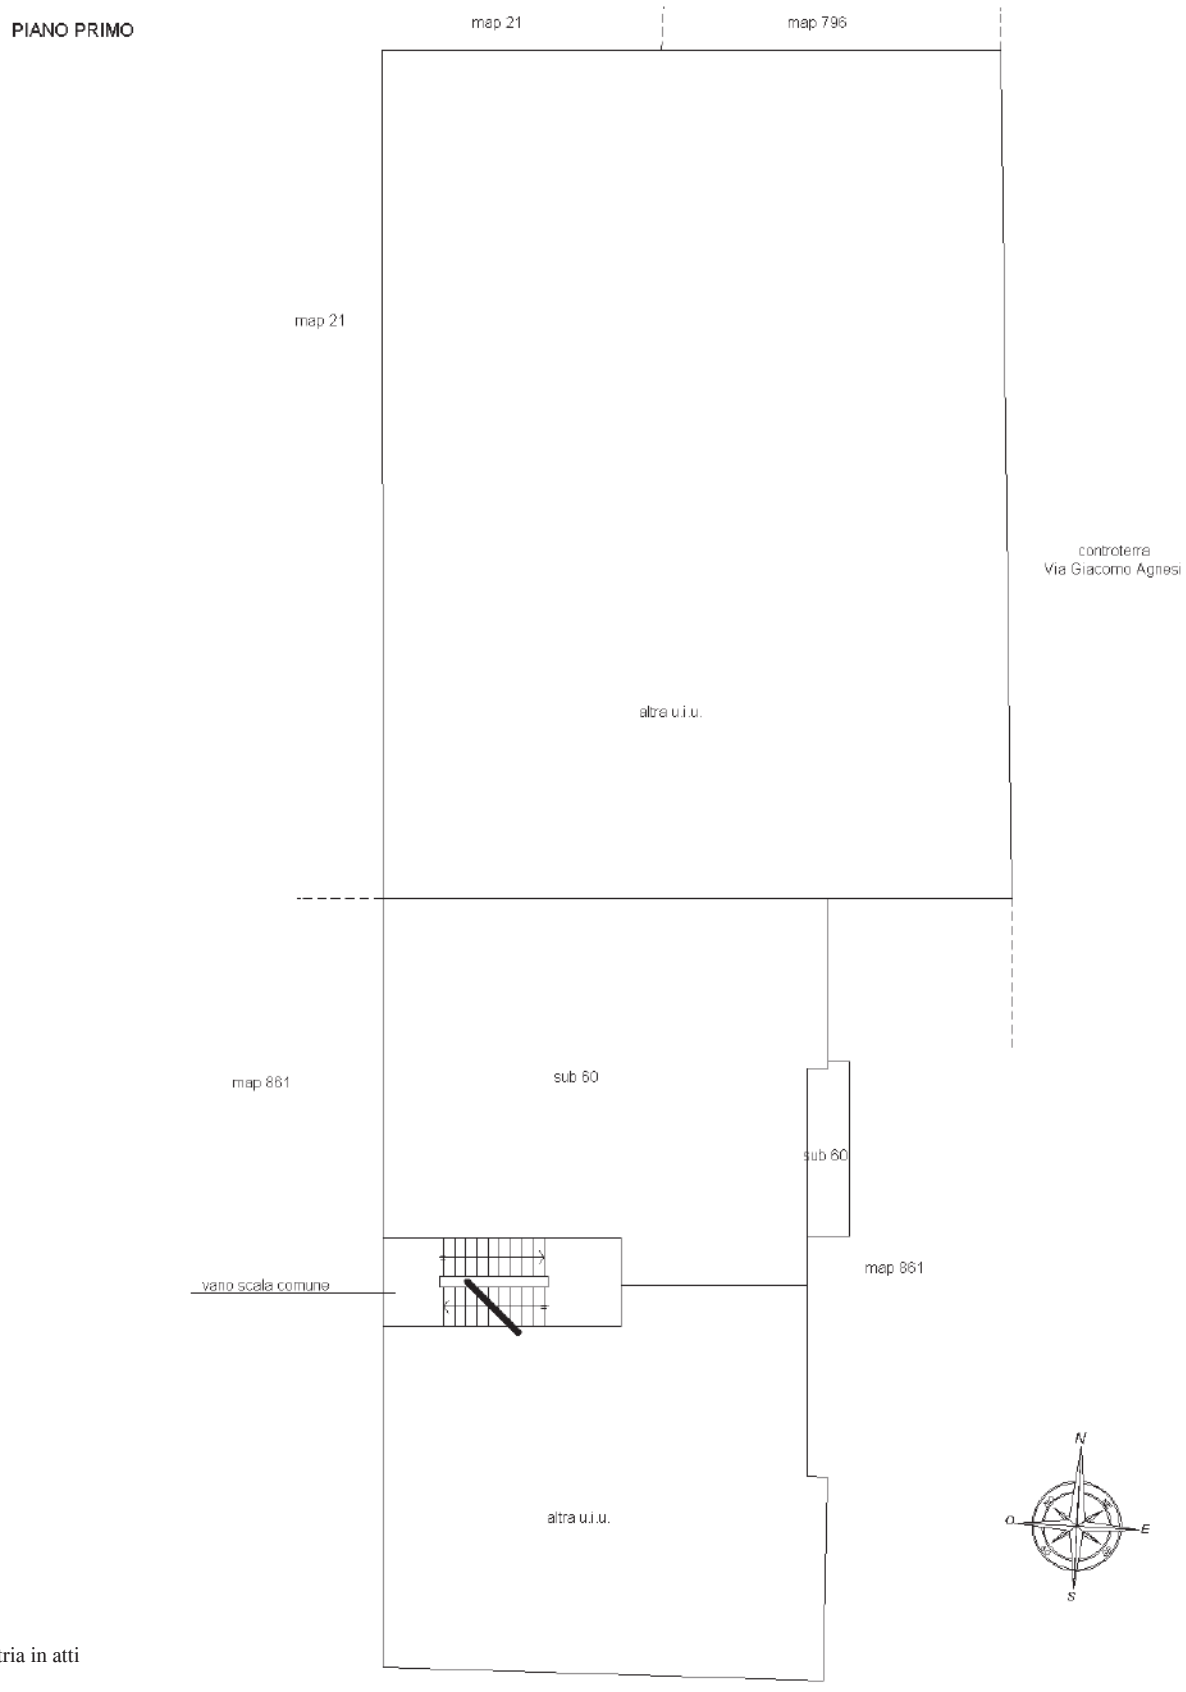

Ultima planimetria in atti

Elaborato Planimetrico - Catasto dei Fabbricati - Situazione al 18/01/2024 - Comune di IMPERIA(E290) - < Sez. urbana ON - Foglio 5 Particella 173 >

ELABORATO PLANIMETRICO

Compilato da:
Gazzano Andrea

Iscritto all'albo:
Geometri

Prov. Imperia N. 1611

Agenzia delle Entrate
CATASTO FABBRICATI
Ufficio Provinciale di
Imperia

Comune di Imperia


Sezione: ON Foglio: 5 Particella: 173

Protocollo n. IM0001505 del 13/01/2020

Tipo Mappale n. del

Dimostrazione grafica dei subalterni

Scala 1 : 200

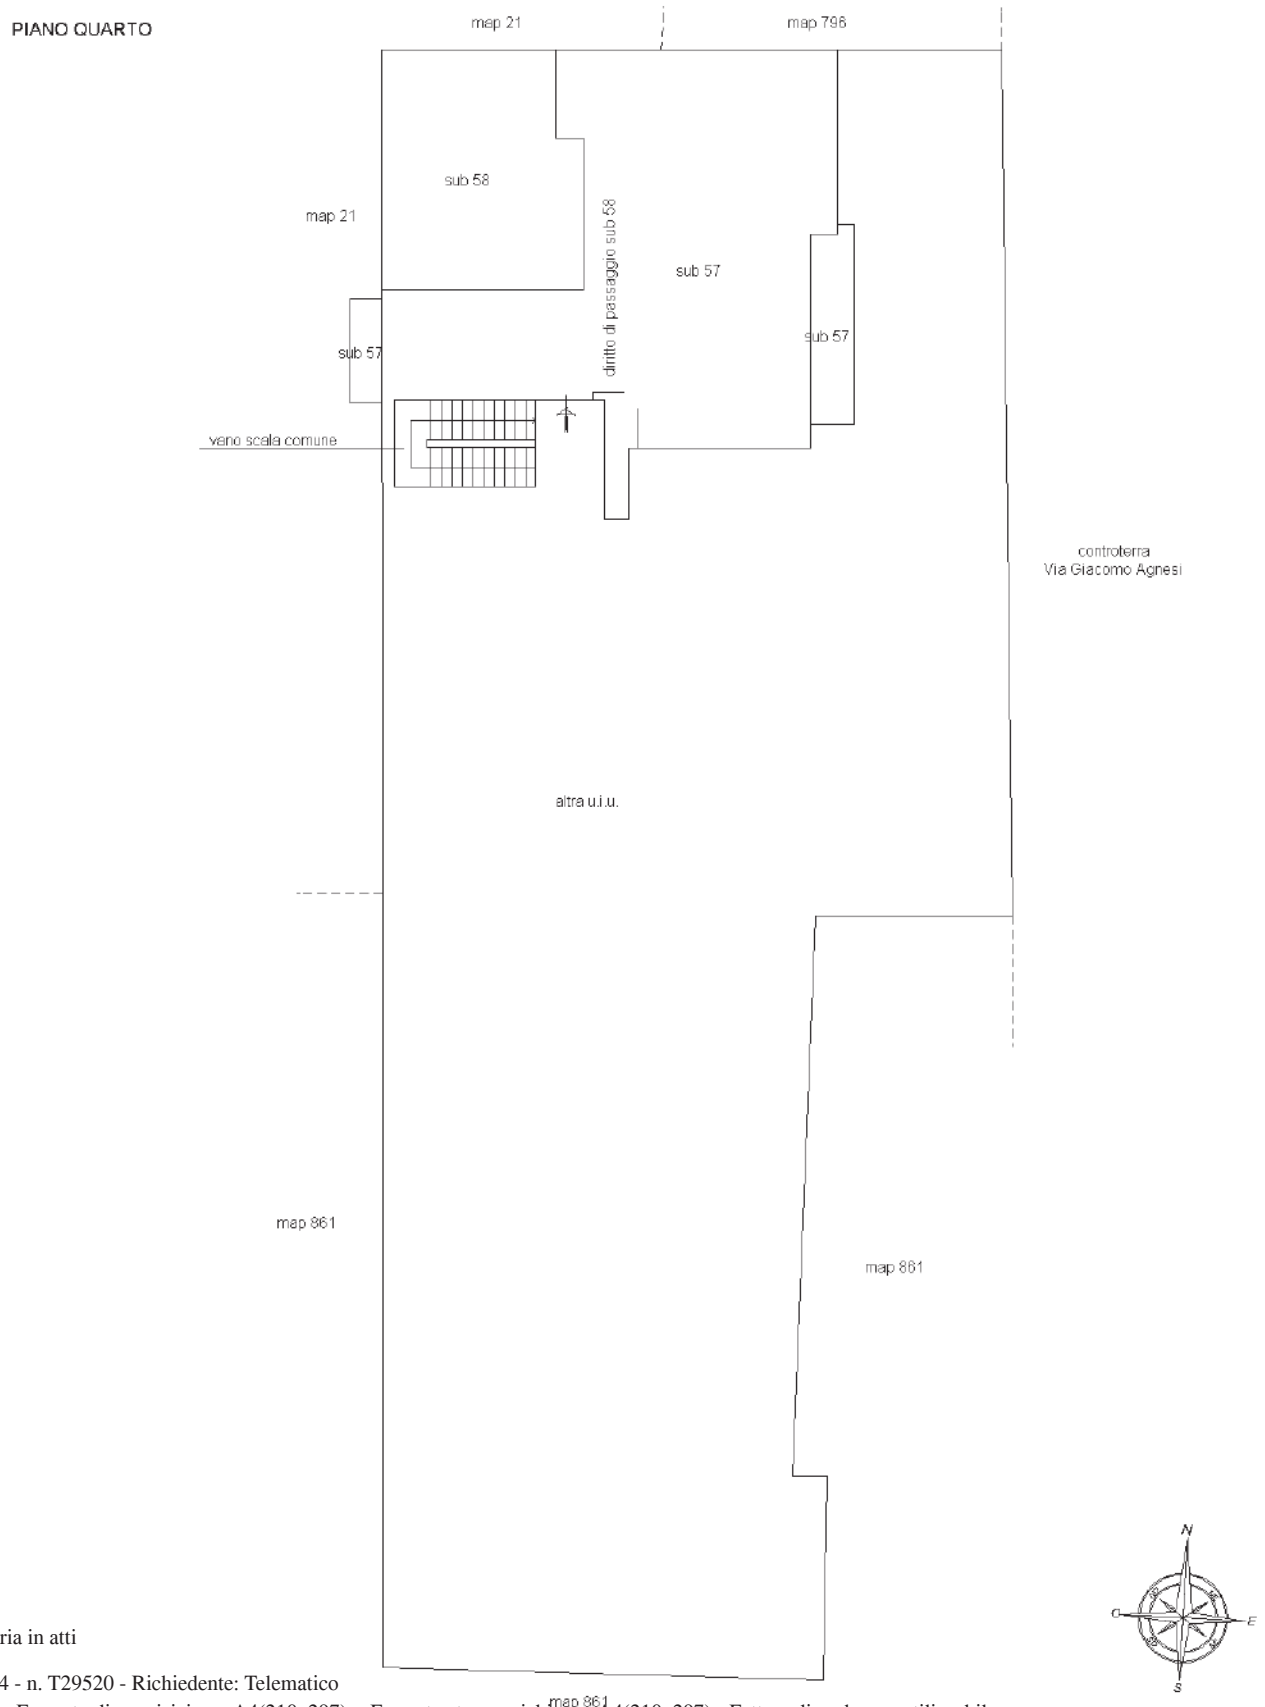

Ultima planimetria in atti

Elaborato Planimetrico - Catasto dei Fabbricati - Situazione al 18/01/2024 - Comune di IMPERIA(E290) - < Sez. urbana ON - Foglio 5 Particella 173 >

ELABORATO PLANIMETRICO

Compilato da:
Gazzano Andrea

Iscritto all'albo:
Geometri

Prov. Imperia N. 1611

Agenzia delle Entrate
CATASTO FABBRICATI
Ufficio Provinciale di
Imperia

Comune di Imperia


Sezione: ON Foglio: 5 Particella: 173

Protocollo n. IM0001505 del 13/01/2020

Tipo Mappale n. del

Dimostrazione grafica dei subalterni

Scala 1 : 200

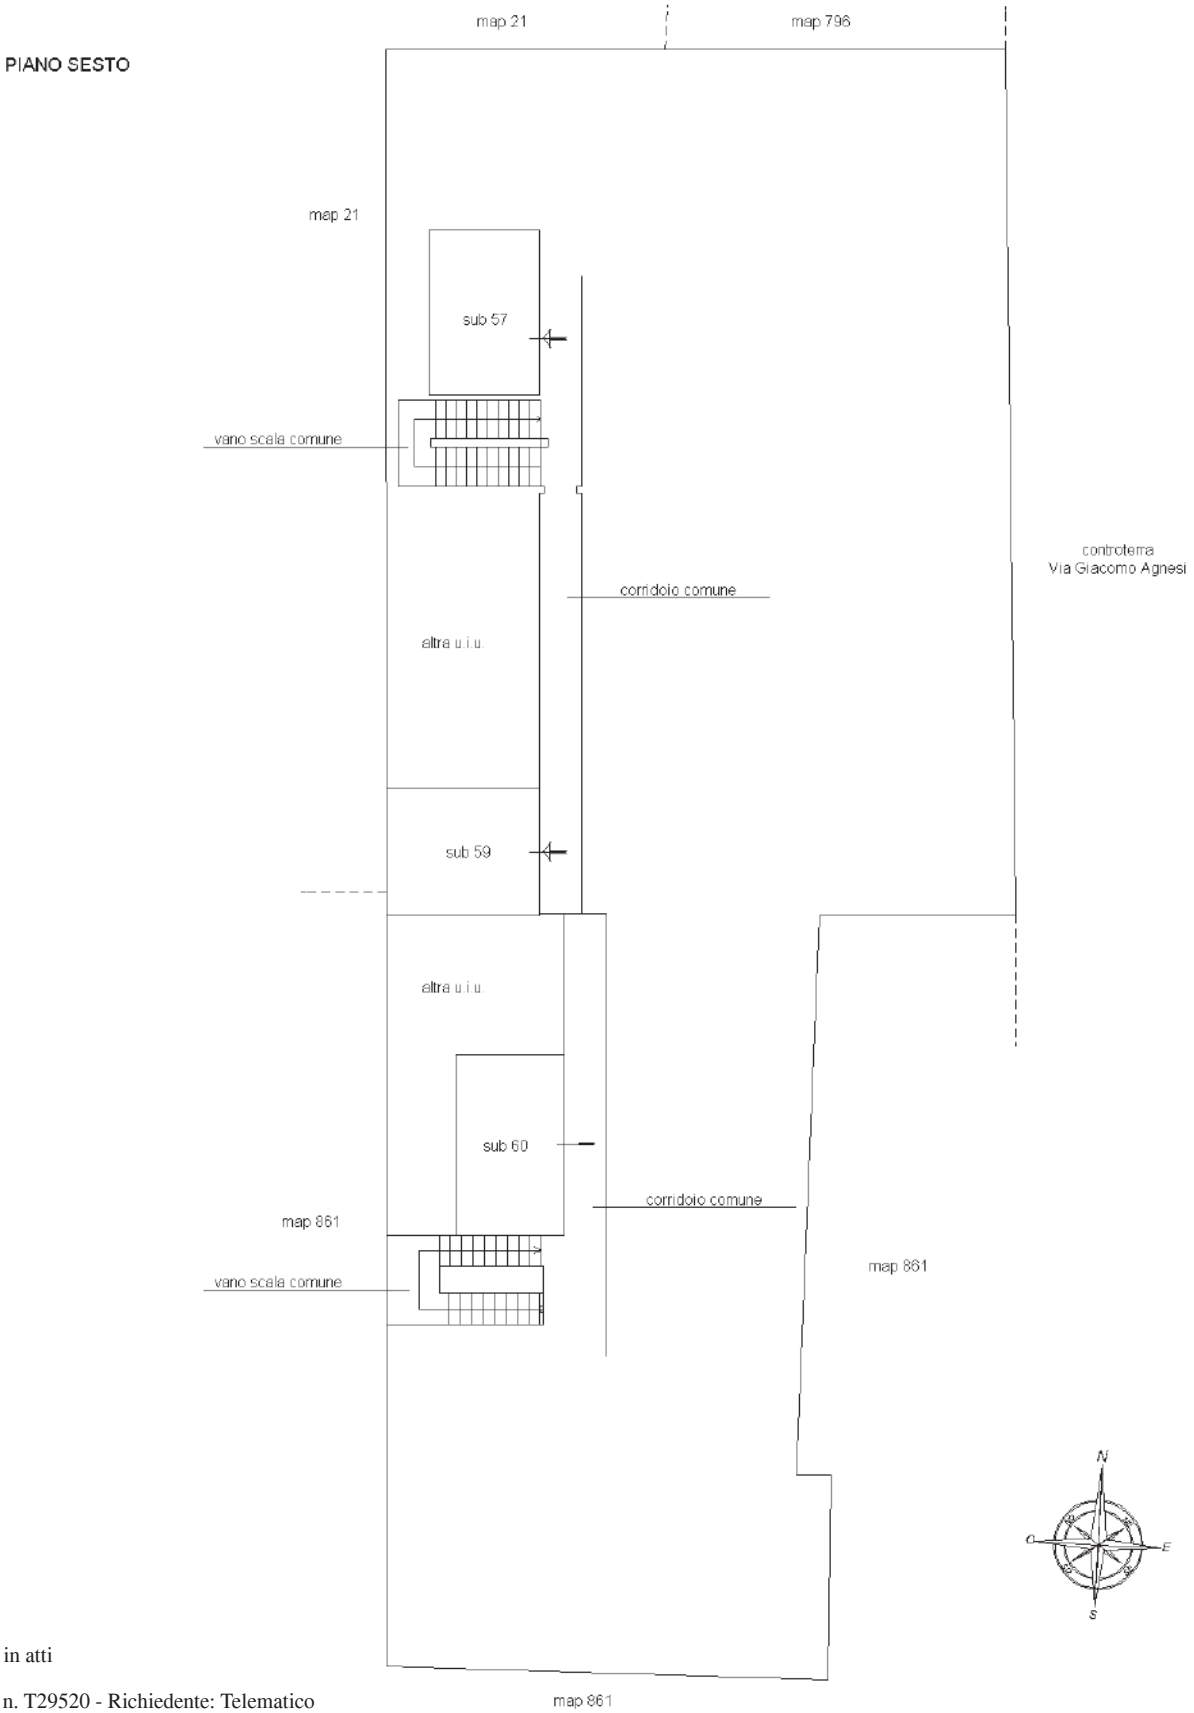

Elaborato Planimetrico - Catasto dei Fabbricati - Situazione al 18/01/2024 - Comune di IMPERIA(E290) - < Sez. urbana ON - Foglio 5 Particella 173 >

Ultima planimetria in atti

Agenzia Entrate

Direzione Provinciale di Imperia
Ufficio Provinciale - Territorio
Servizi Catastali

Data: **18/01/2024**
Ora: **08:47:36**
Numero Pratica: **T28974/2024**

Elenco immobili fabbricati

Situazione degli atti informatizzati al **18/01/2024**

Dati della richiesta: **siti nel comune di IMPERIA (E290) (IM) Sezione urbana** ON **Foglio** 5 **Particella** 173

Immobili 68.

	Dati identificativi	Dati di classamento	Indirizzo
1	Sezione urbana **ON** Foglio **5** Part. **172** Sezione urbana **ON** Foglio **5** Part. **173** Sub. **31** Partita **Unita' immobiliare soppressa**		
2	Sezione urbana **ON** Foglio **5** Part. **173** Sub. **1**	Zona censuaria **1** Categoria **C/2**[a)] Classe **10** Consistenza **19 m²** Rendita **Euro 37,29**	**VIA GIACOMO AGNESI Piano T**
3	Sezione urbana **ON** Foglio **5** Part. **173** Sub. **2** Partita **Unita' immobiliare soppressa**		
4	Sezione urbana **ON** Foglio **5** Part. **173** Sub. **3**	Zona censuaria **1** Categoria **C/1**[b)] Classe **9** Consistenza **19 m²** Rendita **Euro 304,19**	**VIA GIACOMO AGNESI n. 17R Piano T**
5	Sezione urbana **ON** Foglio **5** Part. **173** Sub. **4**	Zona censuaria **1** Categoria **C/2**[a)] Classe **8** Consistenza **92 m²** Rendita **Euro 133,04**	**VIA GIACOMO AGNESI n. 19 Piano T**
6	Sezione urbana **ON** Foglio **5** Part. **173** Sub. **5** Partita **Unita' immobiliare soppressa**		
7	Sezione urbana **ON** Foglio **5** Part. **173** Sub. **6** Partita **Unita' immobiliare soppressa**		
8	Sezione urbana **ON** Foglio **5** Part. **173** Sub. **7**	Zona censuaria **1** Categoria **A/3**[c)] Classe **3** Consistenza **4.5 vani** Rendita **Euro 302,13**	**VIA GIACOMO AGNESI n. 13 Piano T1**
9	Sezione urbana **ON** Foglio **5** Part. **173** Sub. **8** Partita **Unita' immobiliare soppressa**		
10	Sezione urbana **ON** Foglio **5** Part. **173** Sub. **9**	Zona censuaria **1** Categoria **A/3**[c)] Classe **3** Consistenza **8.5 vani** Rendita **Euro 570,68**	**VIA GIACOMO AGNESI n. 13 Piano 1**
11	Sezione urbana **ON** Foglio **5** Part. **173** Sub. **10**	Zona censuaria **1** Categoria **A/3**[c)] Classe **4** Consistenza **6 vani** Rendita **Euro 480,30**	**VIA GIACOMO AGNESI n. 64 Piano 2**
12	Sezione urbana **ON** Foglio **5** Part. **173** Sub. **11**	Zona censuaria **1** Categoria **A/3**[c)] Classe **4** Consistenza **6.5 vani** Rendita **Euro 520,33**	**VIA GIACOMO AGNESI n. 13 Piano 2**

13	Sezione urbana **ON** Foglio **5** Part. **173** Sub. **12** Partita **Unita' immobiliare soppressa**		
14	Sezione urbana **ON** Foglio **5** Part. **173** Sub. **13**	Zona censuaria **1** Categoria **A/3**[c)] Classe **4** Consistenza **6 vani** Rendita **Euro 480,30**	**VIA GIACOMO AGNESI n. 13 Piano 3**
15	Sezione urbana **ON** Foglio **5** Part. **173** Sub. **14**	Zona censuaria **1** Categoria **A/3**[c)] Classe **4** Consistenza **6.5 vani** Rendita **Euro 520,33**	**VIA GIACOMO AGNESI n. 13 Piano 4 - 5**
16	Sezione urbana **ON** Foglio **5** Part. **173** Sub. **15**	Zona censuaria **1** Categoria **A/3**[c)] Classe **4** Consistenza **7 vani** Rendita **Euro 560,36**	**VIA GIACOMO AGNESI n. 64 Piano 4-6**
17	Sezione urbana **ON** Foglio **5** Part. **173** Sub. **16**	Zona censuaria **1** Categoria **A/3**[c)] Classe **3** Consistenza **5.5 vani** Rendita **Euro 369,27**	**VIA GIACOMO AGNESI n. 13 Piano 5**
18	Sezione urbana **ON** Foglio **5** Part. **173** Sub. **17** Partita **Unita' immobiliare soppressa**		
19	Sezione urbana **ON** Foglio **5** Part. **173** Sub. **18** Sezione urbana **ON** Foglio **5** Part. **680** Partita **Unita' immobiliare soppressa**		
20	Sezione urbana **ON** Foglio **5** Part. **173** Sub. **19** Sezione urbana **ON** Foglio **5** Part. **679** Partita **Unita' immobiliare soppressa**		
21	Sezione urbana **ON** Foglio **5** Part. **173** Sub. **20** Partita **Unita' immobiliare soppressa**		
22	Sezione urbana **ON** Foglio **5** Part. **173** Sub. **21**	Zona censuaria **1** Categoria **A/3**[c)] Classe **4** Consistenza **6.5 vani** Rendita **Euro 520,33**	**VIA GIACOMO AGNESI n. 15 Piano 1**
23	Sezione urbana **ON** Foglio **5** Part. **173** Sub. **22** Partita **Unita' immobiliare soppressa**		
24	Sezione urbana **ON** Foglio **5** Part. **173** Sub. **23**	Zona censuaria **1** Categoria **A/3**[c)] Classe **4** Consistenza **6.5 vani** Rendita **Euro 520,33**	**VIA GIACOMO AGNESI n. 56 Piano 2-6**
25	Sezione urbana **ON** Foglio **5** Part. **173** Sub. **24**	Zona censuaria **1** Categoria **A/3**[c)] Classe **4** Consistenza **6.5 vani** Rendita **Euro 520,33**	**VIA GIACOMO AGNESI n. 56 Piano 2**
26	Sezione urbana **ON** Foglio **5** Part. **173** Sub. **25**	Zona censuaria **1** Categoria **A/3**[c)] Classe **4** Consistenza **6.5 vani** Rendita **Euro 520,33**	**VIA GIACOMO AGNESI n. 15 Piano 3**
27	Sezione urbana **ON** Foglio **5** Part. **173** Sub. **26**	Zona censuaria **1** Categoria **A/3**[c)] Classe **4** Consistenza **7.5 vani** Rendita **Euro 600,38**	**VIA GIACOMO AGNESI n. 15 Piano 3**
28	Sezione urbana **ON** Foglio **5** Part. **173** Sub. **27** Partita **Unita' immobiliare soppressa**		

29	Sezione urbana **ON** Foglio **5** Part. **173** Sub. **28**	Zona censuaria **1** Categoria **A/3**[c)] Classe **4** Consistenza **7.5 vani** Rendita **Euro 600,38**	**VIA GIACOMO AGNESI n. 15 Piano 4**
30	Sezione urbana **ON** Foglio **5** Part. **173** Sub. **29**	Zona censuaria **1** Categoria **A/3**[c)] Classe **3** Consistenza **6.5 vani** Rendita **Euro 436,41**	**VIA GIACOMO AGNESI n. 15 Piano 5**
31	Sezione urbana **ON** Foglio **5** Part. **173** Sub. **30**	Zona censuaria **1** Categoria **A/3**[c)] Classe **3** Consistenza **8 vani** Rendita **Euro 537,12**	**VIA GIACOMO AGNESI n. 15 Piano 5 - 6**
32	Sezione urbana **ON** Foglio **5** Part. **173** Sub. **32** Partita **Unita' immobiliare soppressa**		
33	Sezione urbana **ON** Foglio **5** Part. **173** Sub. **33** Partita **Unita' immobiliare soppressa**		
34	Sezione urbana **ON** Foglio **5** Part. **173** Sub. **34**	Zona censuaria **1** Categoria **A/2**[d)] Classe **1** Consistenza **2.5 vani** Rendita **Euro 258,23**	**VIA GIACOMO AGNESI n. 64 Piano T**
35	Sezione urbana **ON** Foglio **5** Part. **173** Sub. **35** Partita **Unita' immobiliare soppressa**		
36	Sezione urbana **ON** Foglio **5** Part. **173** Sub. **36**	Zona censuaria **1** Categoria **C/2**[a)] Classe **10** Consistenza **10 m²** Rendita **Euro 19,63**	**VIA GIACOMO AGNESI Piano 7**
37	Sezione urbana **ON** Foglio **5** Part. **173** Sub. **37** Partita **Unita' immobiliare soppressa**		
38	Sezione urbana **ON** Foglio **5** Part. **173** Sezione urbana **ON** Foglio **5** Part. **173** Sub. **31** Partita **Unita' immobiliare soppressa**		
39	Sezione urbana **ON** Foglio **5** Part. **173** Sub. **31** Partita **Unita' immobiliare soppressa**		
40	Sezione urbana **ON** Foglio **5** Part. **173** Sub. **38**	Zona censuaria **1** Categoria **C/6**[e)] Classe **12** Consistenza **15 m²** Rendita **Euro 43,38**	**VIA GIACOMO AGNESI n. 56-60 Piano S1**
41	Sezione urbana **ON** Foglio **5** Part. **173** Sub. **39**	Zona censuaria **1** Categoria **C/6**[e)] Classe **12** Consistenza **14 m²** Rendita **Euro 40,49**	**VIA GIACOMO AGNESI n. 56-60 Piano S1**
42	Sezione urbana **ON** Foglio **5** Part. **173** Sub. **40**	Zona censuaria **1** Categoria **C/6**[e)] Classe **12** Consistenza **22 m²** Rendita **Euro 63,63**	**VIA GIACOMO AGNESI n. 56-60 Piano S1**
43	Sezione urbana **ON** Foglio **5** Part. **173** Sub. **41**	Zona censuaria **1** Categoria **C/6**[e)] Classe **12** Consistenza **24 m²** Rendita **Euro 69,41**	**VIA GIACOMO AGNESI n. 56-60 Piano S1**
44	Sezione urbana **ON** Foglio **5** Part. **173** Sub. **42**	Zona censuaria **1** Categoria **C/6**[e)] Classe **12** Consistenza **23 m²** Rendita **Euro 66,52**	**VIA GIACOMO AGNESI n. 56-60 Piano S1**
45	Sezione urbana **ON** Foglio **5** Part. **173** Sub. **43** Partita **Bene comune non censibile**		**VIA GIACOMO AGNESI n. 56-60 Piano S1**

46	Sezione urbana **ON** Foglio **5** Part. **173** Sub. **44**	Zona censuaria **1** Categoria **C/6**[e)] Classe **12** Consistenza **24 m²** Rendita **Euro 69,41**	**VIA GIACOMO AGNESI n. 56-60 Piano S1**
47	Sezione urbana **ON** Foglio **5** Part. **173** Sub. **45**	Zona censuaria **1** Categoria **C/6**[e)] Classe **12** Consistenza **16 m²** Rendita **Euro 46,27**	**VIA GIACOMO AGNESI n. 56-60 Piano S1**
48	Sezione urbana **ON** Foglio **5** Part. **173** Sub. **46**	Zona censuaria **1** Categoria **C/6**[e)] Classe **12** Consistenza **15 m²** Rendita **Euro 43,38**	**VIA GIACOMO AGNESI n. 56-60 Piano S1**
49	Sezione urbana **ON** Foglio **5** Part. **173** Sub. **47**	Zona censuaria **1** Categoria **C/6**[e)] Classe **12** Consistenza **23 m²** Rendita **Euro 66,52**	**VIA GIACOMO AGNESI n. 56-60 Piano S1**
50	Sezione urbana **ON** Foglio **5** Part. **173** Sub. **48**	Zona censuaria **1** Categoria **C/6**[e)] Classe **12** Consistenza **13 m²** Rendita **Euro 37,60**	**VIA GIACOMO AGNESI n. 56-60 Piano S1**
51	Sezione urbana **ON** Foglio **5** Part. **173** Sub. **49**	Categoria **F/1**[f)] Consistenza **17 m²**	**VIA GIACOMO AGNESI n. 56-60 Piano S1**
52	Sezione urbana **ON** Foglio **5** Part. **173** Sub. **50** Partita **Unita' immobiliare soppressa**		
53	Sezione urbana **ON** Foglio **5** Part. **173** Sub. **18** Sezione urbana **ON** Foglio **5** Part. **861** Sub. **1**	Zona censuaria **1** Categoria **A/3**[c)] Classe **3** Consistenza **6.5 vani** Rendita **Euro 436,41**	**VIA GIACOMO AGNESI n. 13 Piano S1**
54	Sezione urbana **ON** Foglio **5** Part. **173** Sub. **19** Sezione urbana **ON** Foglio **5** Part. **861** Sub. **2**	Zona censuaria **1** Categoria **A/3**[c)] Classe **3** Consistenza **6.5 vani** Rendita **Euro 436,41**	**VIA GIACOMO AGNESI n. 13 Piano S1**
55	Sezione urbana **ON** Foglio **5** Part. **173** Sub. **51**	Zona censuaria **1** Categoria **A/3**[c)] Classe **4** Consistenza **5.5 vani** Rendita **Euro 440,28**	**VIA GIACOMO AGNESI n. 56 Piano T**
56	Sezione urbana **ON** Foglio **5** Part. **173** Sub. **52**	Zona censuaria **1** Categoria **A/2**[d)] Classe **1** Consistenza **4 vani** Rendita **Euro 413,17**	**VIA GIACOMO AGNESI n. 64 Piano T**
57	Sezione urbana **ON** Foglio **5** Part. **173** Sub. **53**	Zona censuaria **1** Categoria **C/2**[a)] Classe **10** Consistenza **12 m²** Rendita **Euro 23,55**	**VIA GIACOMO AGNESI n. 64 Piano 6**
58	Sezione urbana **ON** Foglio **5** Part. **173** Sub. **54**	Zona censuaria **1** Categoria **A/3**[c)] Classe **4** Consistenza **5.5 vani** Rendita **Euro 440,28**	**VIA GIACOMO AGNESI n. 56 Piano 1**
59	Sezione urbana **ON** Foglio **5** Part. **173** Sub. **55**	Zona censuaria **1** Categoria **A/3**[c)] Classe **4** Consistenza **3 vani** Rendita **Euro 240,15**	**VIA GIACOMO AGNESI n. 56 Piano 1**
60	Sezione urbana **ON** Foglio **5** Part. **173** Sub. **56** Partita **Unita' immobiliare soppressa**		
61	Sezione urbana **ON** Foglio **5** Part. **173** Sub. **57**	Zona censuaria **1** Categoria **A/10**[g)] Classe **U** Consistenza **4.5 vani** Rendita **Euro 2091,65**	**VIA GIACOMO AGNESI n. 56 Piano 4 - 6**
62	Sezione urbana **ON** Foglio **5** Part. **173** Sub. **58**	Zona censuaria **1** Categoria **A/10**[g)] Classe **U** Consistenza **2 vani** Rendita **Euro 929,62**	**VIA GIACOMO AGNESI n. 56 Piano 4**
63	Sezione urbana **ON** Foglio **5** Part. **173** Sub. **59**	Zona censuaria **1** Categoria **C/2**[a)] Classe **5** Consistenza **8 m²** Rendita **Euro 7,02**	**VIA GIACOMO AGNESI n. 56 Piano 6**

64	Sezione urbana **ON** Foglio **5** Part. **173** Sub. **60**	Zona censuaria **1** Categoria **A/3**[c)] Classe **4** Consistenza **7 vani** Rendita **Euro 560,36**	**VIA GIACOMO AGNESI n. 64 Piano 1-6**
65	Sezione urbana **ON** Foglio **5** Part. **173** Sub. **61**	Zona censuaria **1** Categoria **A/3**[c)] Classe **3** Consistenza **6.5 vani** Rendita **Euro 436,41**	**VIA GIACOMO AGNESI n. 64 Piano 6**
66	Sezione urbana **ON** Foglio **5** Part. **173** Sub. **62**	Zona censuaria **1** Categoria **C/2**[a)] Classe **5** Consistenza **7 m²** Rendita **Euro 6,15**	**VIA GIACOMO AGNESI n. 64 Piano 7**
67	Sezione urbana **ON** Foglio **5** Part. **173** Sub. **63**	Zona censuaria **1** Categoria **A/3**[c)] Classe **4** Consistenza **6 vani** Rendita **Euro 480,30**	**VIA GIACOMO AGNESI n. 64 Piano 3**
68	Sezione urbana **ON** Foglio **5** Part. **173** Sub. **64**	Zona censuaria **1** Categoria **C/2**[a)] Classe **5** Consistenza **11 m²** Rendita **Euro 9,66**	**VIA GIACOMO AGNESI n. 56 Piano 6**

Visura telematica esente per fini istituzionali

Legenda

a) C/2: Magazzini e locali di deposito
b) C/1: Negozi e botteghe
c) A/3: Abitazioni di tipo economico
d) A/2: Abitazioni di tipo civile
e) C/6: Stalle, scuderie, rimesse e autorimesse
f) F/1: Area urbana
g) A/10: Uffici e studi privati

Direzione Provinciale di Imperia
Ufficio Provinciale - Territorio
Servizi Catastali

Visura storica per immobile
Situazione degli atti informatizzati al 17/01/2024

Dati della richiesta	**Comune di IMPERIA (Codice:E290G)**
	Sezione ONEGLIA (Provincia di IMPERIA)
Catasto Terreni	**Foglio: 5 Particella: 173**

Area di enti urbani e promiscui dal 27/12/2018

N.	DATI IDENTIFICATIVI			DATI CLASSAMENTO						DATI DERIVANTI DA
	Foglio	Particella	Sub	Porz	Qualità Classe	Superficie(m²) ha are ca	Deduz	Reddito Dominicale	Reddito Agrario	
1	**5**	**173**		**-**	**ENTE URBANO**	**06 39**				VARIAZIONE D'UFFICIO del 27/12/2018 Pratica n. IM0091342 in atti dal 27/12/2018 BONIFICA FABBRICATI RURALI (n. 8933.1/2018)
Notifica					**Partita**	1				

Nella variazione sono stati soppressi i seguenti immobili:

Foglio:5 Particella:173 Subalterno:4 ;

Mappali Fabbricati Correlati
Codice Comune E290 - SezUrb ON - Foglio 5 - Particella 173/

Area di enti urbani e promiscui dal 24/05/2004

N.	DATI IDENTIFICATIVI			DATI CLASSAMENTO						DATI DERIVANTI DA
	Foglio	Particella	Sub	Porz	Qualità Classe	Superficie(m²) ha are ca	Deduz	Reddito Dominicale	Reddito Agrario	
1	**5**	**173**		**-**	**FABB PROMIS**	**06 39**				Tipo Mappale del 24/05/2004 Pratica n. IM0069622 in atti dal 24/05/2004 (n. 69622.1/2004)
Notifica					**Partita**	1				
Annotazioni	di stadio: SOSTITUISCE IL N 172									

Direzione Provinciale di Imperia
Ufficio Provinciale - Territorio
Servizi Catastali

Visura storica per immobile
Situazione degli atti informatizzati al 17/01/2024

Area di fabbricati rurali dal 24/05/2004

N.	DATI IDENTIFICATIVI			DATI CLASSAMENTO						DATI DERIVANTI DA
	Foglio	Particella	Sub	Porz	Qualità Classe	Superficie(m²) ha are ca	Deduz	Reddito Dominicale	Reddito Agrario	
1	**5**	**173**		**-**	**FA DIV SUB**	**06 39**				Variazione del 24/05/2004 Pratica n. IM0069622 in atti dal 24/05/2004 (n. 69622.1/2004)
Notifica					**Partita**	3				
Annotazioni	di stadio: SOSTITUISCE IL N 172									

Area di fabbricati rurali dal 22/04/2004

N.	DATI IDENTIFICATIVI			DATI CLASSAMENTO						DATI DERIVANTI DA
	Foglio	Particella	Sub	Porz	Qualità Classe	Superficie(m²) ha are ca	Deduz	Reddito Dominicale	Reddito Agrario	
1	**5**	**173**		**-**	**FA DIV SUB**	**06 39**				VARIAZIONE IDENTIFICATIVI PER ALLINEAMENTO MAPPE del 22/04/2004 Pratica n. IM0054898 in atti dal 22/04/2004 (n. 1959.1/2004)
Notifica					**Partita**	3				
Annotazioni	di stadio: SOSTITUISCE IL N 172									

Nella variazione sono stati soppressi i seguenti immobili:

Foglio:5 Particella:172 ;

Numero di mappa soppresso dal 22/04/2004

N.	DATI IDENTIFICATIVI			DATI CLASSAMENTO						DATI DERIVANTI DA
	Foglio	Particella	Sub	Porz	Qualità Classe	Superficie(m²) ha are ca	Deduz	Reddito Dominicale	Reddito Agrario	
1	**5**	**173**		**-**	**SOPPRESSO**	**00 00**				VARIAZIONE D'UFFICIO del 22/04/2004 Pratica n. IM0054882 in atti dal 22/04/2004 VARIAZIONE IDENTIFICATIVO (n. 1954.1/2004)

Visura storica per immobile

Situazione degli atti informatizzati al 17/01/2024

Notifica		**Partita**			
Annotazioni	di stadio: SEGN. 47188/04				

Sono stati inoltre variati i seguenti immobili:

Foglio:5 Particella:861 ;

Situazione dell'unità immobiliare dal 11/06/2002

N.	DATI IDENTIFICATIVI			DATI CLASSAMENTO						DATI DERIVANTI DA
	Foglio	Particella	Sub	Porz	Qualità Classe	Superficie(m²) ha are ca	Deduz	Reddito Dominicale	Reddito Agrario	
1	**5**	**173**		**-**	**INCOLT STER**	**03 46**				Tipo Mappale del 11/06/2002 Pratica n. 51286 in atti dal 11/06/2002 (n. 2885.1/2002)

Notifica		**Partita**			

Sono stati inoltre variati i seguenti immobili:

Foglio:5 Particella:809 ;

Situazione dell'unità immobiliare dall'impianto meccanografico

N.	DATI IDENTIFICATIVI			DATI CLASSAMENTO						DATI DERIVANTI DA
	Foglio	Particella	Sub	Porz	Qualità Classe	Superficie(m²) ha are ca	Deduz	Reddito Dominicale	Reddito Agrario	
1	**5**	**173**		**-**	**INCOLT STER**	**03 86**				Impianto meccanografico del 19/10/1974

Notifica		**Partita**	2138		

L'intestazione alla data della richiesta deriva dai seguenti atti:

Direzione Provinciale di Imperia
Ufficio Provinciale - Territorio
Servizi Catastali

Visura storica per immobile
Situazione degli atti informatizzati al 17/01/2024

Situazione degli intestati dall'impianto meccanografico

N.	DATI ANAGRAFICI	CODICE FISCALE	DIRITTI E ONERI REALI
1	VILLA Giacomo nato a IMPERIA (IM) il 11/02/1941	VLLGCM41B11E290A*	(1) Proprieta' fino al 22/04/2004
2	CORRADI Luigia ; Di Giacomo Ved Villa		(30) Usufruttuario parziale fino al 22/04/2004
DATI DERIVANTI DA	Impianto meccanografico del 19/10/1974		

Visura telematica esente per fini istituzionali

* Codice Fiscale Validato in Anagrafe Tributaria.

Direzione Provinciale di Imperia
Ufficio Provinciale - Territorio
Servizi Catastali

Visura storica per immobile
Situazione degli atti informatizzati al 23/05/2024

Dati della richiesta	**Comune di IMPERIA (Codice:E290G)**
	Sezione ONEGLIA (Provincia di IMPERIA)
Catasto Terreni	**Foglio: 5 Particella: 869**

Area di enti urbani e promiscui dal 19/10/2004

N.	DATI IDENTIFICATIVI			DATI CLASSAMENTO						DATI DERIVANTI DA
	Foglio	Particella	Sub	Porz	Qualità Classe	Superficie(m²) ha are ca	Deduz	Reddito Dominicale	Reddito Agrario	
1	**5**	**869**		**-**	**ENTE URBANO**	**01 84**				VARIAZIONE IDENTIFICATIVI PER ALLINEAMENTO MAPPE del 19/10/2004 Pratica n. IM0142540 in atti dal 19/10/2004 ALLINEAMENTO MAPPE (n. 7265.1/2004)
Notifica			**Partita**	1						

Nella variazione sono stati soppressi i seguenti immobili:

Foglio:5 Particella:115 ;

Mappali Fabbricati Correlati
Codice Comune E290 - SezUrb ON - Foglio 5 - Particella 869/

Situazione dell'unità immobiliare che ha originato il precedente dall'impianto meccanografico

N.	DATI IDENTIFICATIVI			DATI CLASSAMENTO						DATI DERIVANTI DA
	Foglio	Particella	Sub	Porz	Qualità Classe	Superficie(m²) ha are ca	Deduz	Reddito Dominicale	Reddito Agrario	
1	**5**	**115**		**-**	**ENTE URBANO**	**01 84**				Impianto meccanografico del 19/10/1974
Notifica			**Partita**	1						

Direzione Provinciale di Imperia
Ufficio Provinciale - Territorio
Servizi Catastali

Visura storica per immobile
Situazione degli atti informatizzati al 23/05/2024

Visura telematica esente per fini istituzionali

Data presentazione: 01/01/1983 - Data: 25/01/2024 - n. T37417 - Richiedente: MGLFRC81H65E290O

MODULARIO F. Cat S T 215

MINISTERO DELLE FINANZE

DIREZIONE GENERALE DEL CATASTO E DEI SERVIZI TECNICI ERARIALI

M. 1 B (Nuovo Catasto Edilizio Urbano)

5 NUOVO CATASTO EDILIZIO URBANO

(R. DECRETO-LEGGE 13 APRILE 1939, N. 652)

Planimetria dell'immobile situato nel Comune di IMPERIA *Via* G. AGNESI

Ditta HATTA Domenico n/a On. il 6.6.13 e CARREGA Dominica n/a PM il 15.8.891 x 500/1000 ciascuno

Allegata alla dichiarazione presentata all'Ufficio Tecnico Erariale di IMPERIA

Oh. 7 v mapp. 609 / 1

PIANO TERRA

abitazione h. 3.00

SALITA Ardoino

Bagno

Cucina

Cortile Condominiale

Fabbricato mapp. 446

VIA G. Agnesi

ORIENTAMENTO

SCALA DI 1:200

SPAZIO RISERVATO PER LE ANNOTAZIONI D'UFFICIO

DATA 17 DIC 1978

PROT. N° 5

Compilata dal GEOMETRA

(Titolo, nome e cognome del tecnico)

AQUAROLI LUIGI

Iscritto all'Albo de i GEOMETRI

della Provincia di IMPERIA

DATA 13 DIC 1978

Firma:

LRS-OFFICINA C.V.-ROMA

Catasto dei Fabbricati - Situazione al 25/01/2024 - Comune di IMPERIA(E290) - < Sez. urbana ON - Foglio 5 - Particella 869 - Subalterno 1 >
VIA GIACOMO AGNESI Piano T
10 metri

Ultima planimetria in atti

Data presentazione: 01/01/1983 - Data: 25/01/2024 - n. T37417 - Richiedente: MGLFRC81H65E290O
Totale schede: 1 - Formato di acquisizione: A3(297x420) - Formato stampa richiesto: A4(210x297)

Ufficio provinciale di: IMPERIA Territorio

Situazione aggiornata al : 23/05/2024

Dati della ricerca

Catasto: **Fabbricati**

Comune di: **IMPERIA** Codice: **E290**
Sezione urbana: **on** Foglio: **5** Particella: **869**
Immobili individuati: **8**
Motivazione: **Altri fini istituzionali**

Elenco Immobili

	Foglio	Particella	Sub	Indirizzo	Zona cens	Categoria	Classe	Consistenza	Rendita	Partita	Altri Dati
○	ON/5	869	1	VIA GIACOMO AGNESI Piano T	001	A02	01	5,5 vani	R.Euro:568,10		
○	ON/5	869	2	VIA GIACOMO AGNESI n. 17 Piano 1	001	A02	01	6,5 vani	R.Euro:671,39		
○	ON/5	869	3	VIA GIACOMO AGNESI n. 30 Piano 2	001	A02	01	6 vani	R.Euro:619,75		
○	ON/5	869	4	VIA GIACOMO AGNESI n. 30 Piano 3	001	A02	01	6,5 vani	R.Euro:671,39		
○	ON/5	869	5	SALITA ARDOINO n. 18 Piano S1	001	A03	04	6,5 vani	R.Euro:520,33		
○	ON/5	869	6	VIA GIACOMO AGNESI n. 30 Interno 6 Piano T	001	C02	03	8 m^2	R.Euro:4,96		
○	ON/5	869	7	VIA GIACOMO AGNESI Piano T	001	C02	03	3 m^2	R.Euro:1,86		
○	ON/5	869	8	VIA GIACOMO AGNESI n. 30 Piano 4	001	C02	03	112 m^2	R.Euro:69,41		

Direzione Provinciale di Imperia
Ufficio Provinciale - Territorio
Servizi Catastali

Visura storica per immobile
Situazione degli atti informatizzati al 20/12/2023

Dati della richiesta	**Comune di IMPERIA (Codice:E290)**
	Provincia di IMPERIA
Catasto Fabbricati	**Sez. Urb.: ON Foglio: 5 Particella: 610 Sub.: 1**

INTESTATO

1	PARROCCHIA SAN GIOVANNI BATTISTA sede in IMPERIA (IM)	80002670083*	(1) Proprieta' 1/1

Unità immobiliare dal 09/11/2015

N.	DATI IDENTIFICATIVI				DATI DI CLASSAMENTO							DATI DERIVANTI DA
	Sezione Urbana	Foglio	Particella	Sub	Zona Cens.	Micro Zona	Categoria	Classe	Consistenza	Superficie Catastale	Rendita	
1	**ON**	**5**	**610**	**1**	**1**		**B/1**	**3**	**2.972 m³**	**Totale: 686 m²**	**Euro 1.841,90**	Variazione del 09/11/2015 - Inserimento in visura dei dati di superficie.

Indirizzo	VIA GIACOMO AGNESI n. 9 Piano S1-T - 1				
Notifica		**Partita**		**Mod.58**	
Annotazioni	-classamento e rendita non rettificati entro dodici mesi dalla data di iscrizione in atti della dichiarazione (d.m. 701/94)				

Mappali Terreni Correlati
Codice Comune E290 - Sezione G - Foglio 5 - Particella 610

Situazione dell'unità immobiliare dal 19/03/2015

N.	DATI IDENTIFICATIVI				DATI DI CLASSAMENTO							DATI DERIVANTI DA
	Sezione Urbana	Foglio	Particella	Sub	Zona Cens.	Micro Zona	Categoria	Classe	Consistenza	Superficie Catastale	Rendita	
1	**ON**	**5**	**610**	**1**	**1**		**B/1**	**3**	**2.972 m³**		**Euro 1.841,90**	VARIAZIONE NEL CLASSAMENTO del 19/03/2015 Pratica n. IM0026266 in atti dal 19/03/2015 VARIAZIONE DI CLASSAMENTO (n. 6429.1/2015)

Indirizzo	VIA GIACOMO AGNESI n. 9 Piano S1-T - 1				
Notifica		**Partita**		**Mod.58**	
Annotazioni	-classamento e rendita non rettificati entro dodici mesi dalla data di iscrizione in atti della dichiarazione (d.m. 701/94)				

Mappali Terreni Correlati
Codice Comune E290 - Sezione G - Foglio 5 - Particella 610

Direzione Provinciale di Imperia
Ufficio Provinciale - Territorio
Servizi Catastali

Visura storica per immobile
Situazione degli atti informatizzati al 20/12/2023

Situazione dell'unità immobiliare dal 19/03/2014

N.	DATI IDENTIFICATIVI				DATI DI CLASSAMENTO							DATI DERIVANTI DA
	Sezione Urbana	Foglio	Particella	Sub	Zona Cens.	Micro Zona	Categoria	Classe	Consistenza	Superficie Catastale	Rendita	
1	**ON**	**5**	**610**	**1**	**1**		**B/1**	**3**	**2.972 m³**		**Euro 1.841,90**	AMPLIAMENTO del 19/03/2014 Pratica n. IM0033187 in atti dal 19/03/2014 AMPLIAMENTO (n. 13874.1/2014)

Indirizzo	VIA GIACOMO AGNESI n. 9 Piano S1-T - 1				
Notifica		**Partita**		**Mod.58**	
Annotazioni	-classamento e rendita proposti (d.m. 701/94)				

L'intestazione alla data della richiesta deriva dai seguenti atti:

Situazione degli intestati dal 27/06/2014

N.	DATI ANAGRAFICI	CODICE FISCALE	DIRITTI E ONERI REALI
1	PARROCCHIA SAN GIOVANNI BATTISTAsede in IMPERIA (IM)	80002670083*	(1) Proprieta' 1/1
DATI DERIVANTI DA	Atto del 27/06/2014 Pubblico ufficiale AMADEO FRANCO Sede IMPERIA (IM) Repertorio n. 149504 - COMPRAVENDITA Nota presentata con Modello Unico n. 2229.1/2014 Reparto PI di IMPERIA in atti dal 02/07/2014		

Situazione degli intestati dal 19/03/2014

N.	DATI ANAGRAFICI	CODICE FISCALE	DIRITTI E ONERI REALI
1	ISTITUTO SUORE CAPPUCCINE DI MADRE RUBATTO - ENTE ECCLESIASTICO, CON SEDE IN BERGAMOsede in BERGAMO (BG)	00564560100*	(1) Proprieta' 1/1 fino al 27/06/2014
DATI DERIVANTI DA	AMPLIAMENTO del 19/03/2014 Pratica n. IM0033187 in atti dal 19/03/2014 AMPLIAMENTO (n. 13874.1/2014)		

Situazione dell'unità immobiliare che ha originato il precedente dal 05/11/2003

N.	DATI IDENTIFICATIVI				DATI DI CLASSAMENTO							DATI DERIVANTI DA
	Sezione Urbana	Foglio	Particella	Sub	Zona Cens.	Micro Zona	Categoria	Classe	Consistenza	Superficie Catastale	Rendita	
1	**ON**	**5**	**610**		**1**		**B/1**	**3**	**2.917 m³**		**Euro 1.807,81**	VARIAZIONE TOPONOMASTICA del 05/11/2003 Pratica n. IM0195679 in atti dal 05/11/2003 VARIAZIONE DI TOPONOMASTICA (n. 56900.1/2003)

Indirizzo	VIA GIACOMO AGNESI n. 22 Piano S1 - T - 1				
Notifica	Notifica in corso con protocollo n. 3502 del 24/04/1998	**Partita**		**Mod.58**	5816

Direzione Provinciale di Imperia
Ufficio Provinciale - Territorio
Servizi Catastali

Visura storica per immobile
Situazione degli atti informatizzati al 20/12/2023

Situazione dell'unità immobiliare dal 01/01/1994

N.	DATI IDENTIFICATIVI				DATI DI CLASSAMENTO							DATI DERIVANTI DA
	Sezione Urbana	Foglio	Particella	Sub	Zona Cens.	Micro Zona	Categoria	Classe	Consistenza	Superficie Catastale	Rendita	
1	**ON**	**5**	**610**		**1**		**B/1**	**3**	**2.917 m³**		**Euro 1.807,81 L. 3.500.400**	VARIAZIONE del 01/01/1994 Variazione del quadro tariffario
Indirizzo	VIA GIACOMO AGNESI n. 22 Piano S1 - T - 1											
Notifica	Notifica in corso con protocollo n. 3502 del 24/04/1998				**Partita**	1017301		**Mod.58**	5816			

Situazione dell'unità immobiliare dal 01/01/1992

N.	DATI IDENTIFICATIVI				DATI DI CLASSAMENTO							DATI DERIVANTI DA
	Sezione Urbana	Foglio	Particella	Sub	Zona Cens.	Micro Zona	Categoria	Classe	Consistenza	Superficie Catastale	Rendita	
1	**ON**	**5**	**610**		**1**		**B/1**	**3**	**2.917 m³**		**Euro 2.561,07 L. 4.958.900**	VARIAZIONE del 01/01/1992 Variazione del quadro tariffario
Indirizzo	VIA GIACOMO AGNESI n. 22 Piano S1 - T - 1											
Notifica	Notifica in corso con protocollo n. 3502 del 24/04/1998				**Partita**	1017301		**Mod.58**	5816			

Situazione degli intestati relativa ad atto del 10/02/1986 (antecedente all'impianto meccanografico)

N.	DATI IDENTIFICATIVI				DATI DI CLASSAMENTO							DATI DERIVANTI DA
	Sezione Urbana	Foglio	Particella	Sub	Zona Cens.	Micro Zona	Categoria	Classe	Consistenza	Superficie Catastale	Rendita	
1	**ON**	**5**	**610**		**1**		**B/1**	**3**	**2.917 m³**		**Euro 3,62 L. 7.000**	VARIAZIONE del 10/02/1986 in atti dal 17/04/1998 CLS AS 98 (n. 662.2/1986)
Indirizzo	VIA GIACOMO AGNESI n. 22 Piano S1 - T - 1											
Notifica	Notifica in corso con protocollo n. 3502 del 24/04/1998				**Partita**	1017301		**Mod.58**	5816			

Direzione Provinciale di Imperia
Ufficio Provinciale - Territorio
Servizi Catastali

Visura storica per immobile
Situazione degli atti informatizzati al 20/12/2023

Situazione dell'unità immobiliare dall'impianto meccanografico

N.	DATI IDENTIFICATIVI				DATI DI CLASSAMENTO							DATI DERIVANTI DA
	Sezione Urbana	Foglio	Particella	Sub	Zona Cens.	Micro Zona	Categoria	Classe	Consistenza	Superficie Catastale	Rendita	
1	**ON**	**5**	**610**		**1**		**B/1**	**3**	**2.392 m³**		**L. 5.740**	Impianto meccanografico del 30/06/1987

Indirizzo	VIA GIACOMO AGNESI n. 22 Piano S1 - T - 1				
Notifica		**Partita**	2525	**Mod.58**	-

L'intestazione alla data della richiesta deriva dai seguenti atti:

Situazione degli intestati dal 13/02/2009

N.	DATI ANAGRAFICI	CODICE FISCALE	DIRITTI E ONERI REALI
1	ISTITUTO SUORE CAPPUCCINE DI MADRE RUBATTO - ENTE ECCLESIASTICO, CON SEDE IN BERGAMOsede in BERGAMO (BG)	00564560100*	(1) Proprieta' 1/1 fino al 19/03/2014
DATI DERIVANTI DA	RETTIFICA DI INTESTAZIONE ALL'ATTUALITA' del 13/02/2009 - UU Sede BERGAMO (BG) Registrazione n. 2211 registrato in data 20/11/2009 - ISTRUMENTO Voltura n. 7316.1/2012 - Pratica n. IM0099865 in atti dal 18/07/2012		

Situazione degli intestati dal 13/02/2009

N.	DATI ANAGRAFICI	CODICE FISCALE	DIRITTI E ONERI REALI
1	ISTITUTO SUORE CAPPUCCINE DI MADRE RUBATTO - ENTE MORALEsede in BERGAMO (BG)	00564560100*	(1) Proprieta' 1/1 fino al 13/02/2009
DATI DERIVANTI DA	Atto del 13/02/2009 Pubblico ufficiale NOTAIO SELLA Sede BERGAMO (BG) Repertorio n. 134440 - UU Sede BERGAMO (BG) Registrazione n. 2211 registrato in data 17/02/2009 - ATTO DI DEPOSITO Voltura n. 12670.1/2009 - Pratica n. IM0195578 in atti dal 20/11/2009		

Situazione degli intestati relativa ad atto del 29/05/1973 (antecedente all'impianto meccanografico)

N.	DATI ANAGRAFICI	CODICE FISCALE	DIRITTI E ONERI REALI
1	ISTITUTO SUORE CAPPUCCINI DI MADRE RUBATTATO CON SEDE IN GENOVA		(1) Proprieta' fino al 13/02/2009
DATI DERIVANTI DA	VOLTURA D'UFFICIO del 29/05/1973 - Voltura n. 2601/1998 in atti dal 17/04/1998		

Situazione degli intestati dall'impianto meccanografico

N.	DATI ANAGRAFICI	CODICE FISCALE	DIRITTI E ONERI REALI
1	ISTITUTO DELLE SUORE TERZIARIE CAPPUCCINE DI LOANO DON SEDE IN GENOVA		fino al 29/05/1973
DATI DERIVANTI DA	Impianto meccanografico del 30/06/1987		

Visura telematica esente per fini istituzionali

* Codice Fiscale Validato in Anagrafe Tributaria.

Ultima planimetria in atti
Data: 25/01/2024 - n. T39047 - Richiedente: MGLFRC81H65E290O
Totale schede: 2 - Formato di acquisizione: A3(297x420) - Formato stampa richiesto: A4(210x297)

Agenzia delle Entrate
CATASTO FABBRICATI
Ufficio provinciale di
Imperia


Scheda 1	Scala 1: 200

Dichiarazione protocollo n. IM0033187 del 19/03/2014
Planimetria di u.i.u. in Comune di Imperia
Via Giacomo Agnesi civ. 9


Identificativi Catastali:
Sezione: ON
Foglio: 5
Particella: 610
Subalterno: 1

Compilata da:
Ferrua Matteo
Iscritto all'albo:
Geometri
Prov. Savona N. 01432

PIANO SEMINTERRATO

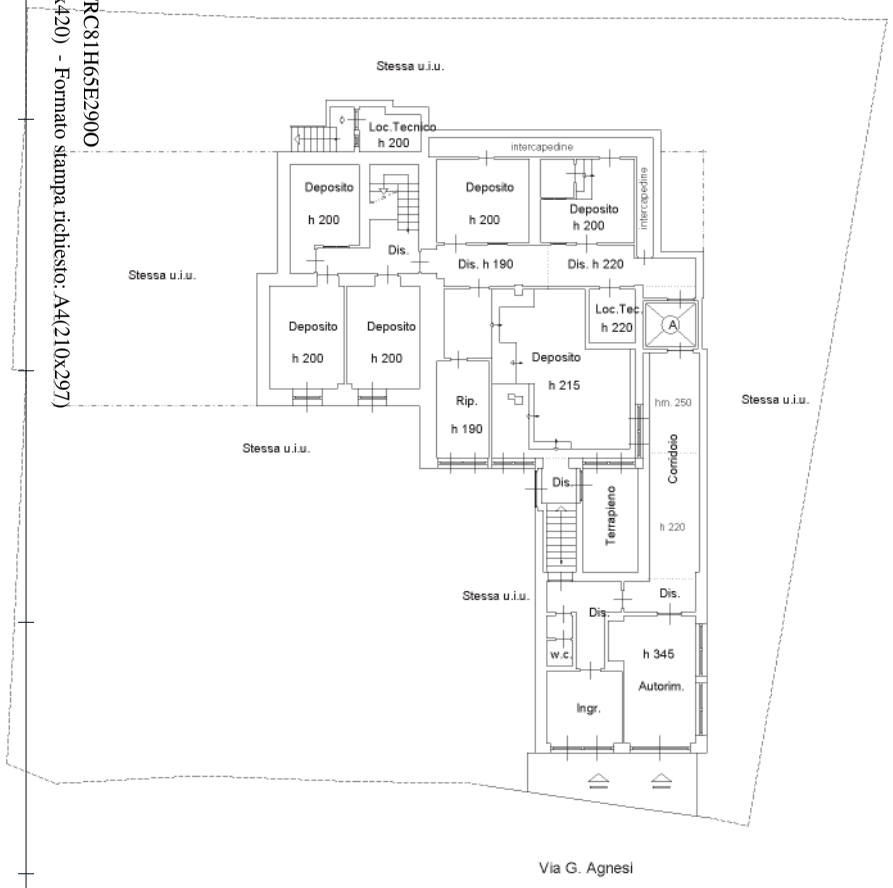

PIANO TERRA

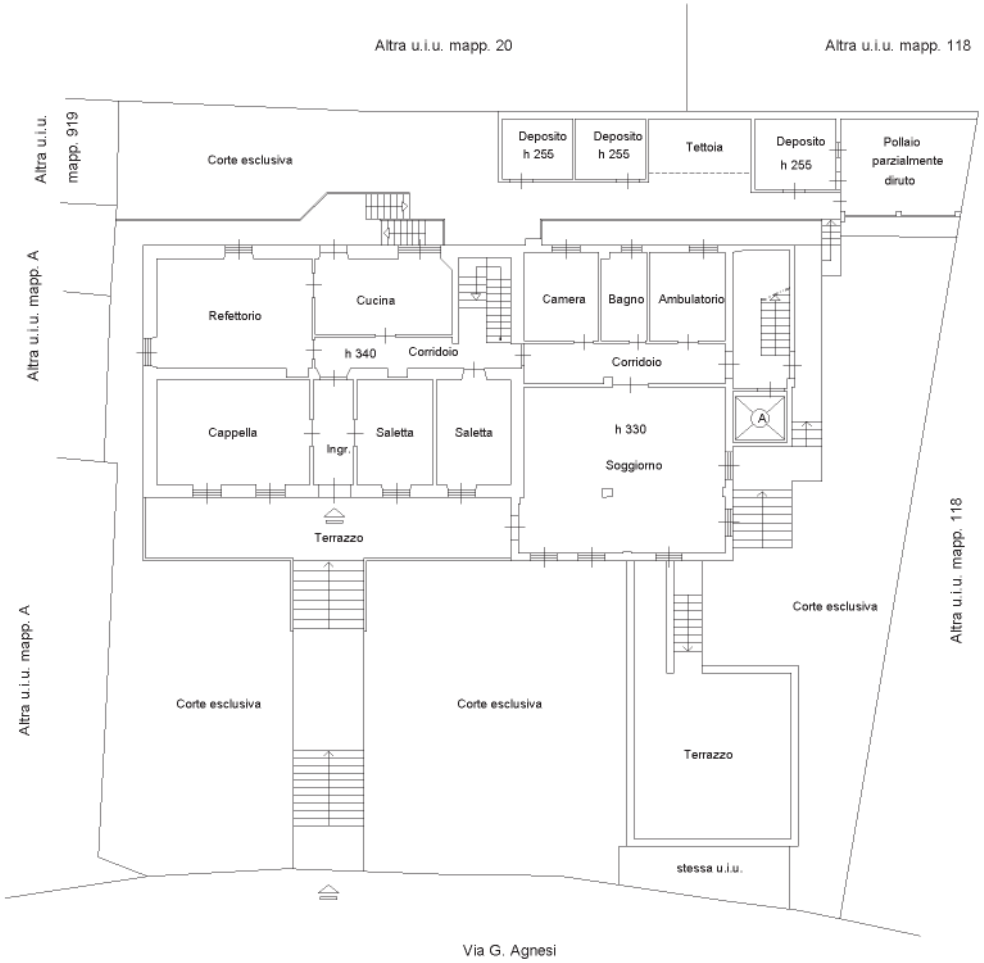

10 metri

Data: 25/01/2024 - n. T39047 - Richiedente: MGLFRC81H65E290O

Agenzia delle Entrate
CATASTO FABBRICATI
Ufficio Provinciale di
Imperia

Dichiarazione protocollo n. IM0033187 del 19/03/2014

Planimetria di u.i.u. in Comune di Imperia

Via Giacomo Agnesi civ. 9

Identificativi Catastali:
Sezione: ON
Foglio: 5
Particella: 610
Subalterno: 1


Compilata da:
Ferrua Matteo

Iscritto all'albo:
Geometri

Prov. Savona N. 01432

Scheda n. 2 Scala 1: 200

PIANO PRIMO

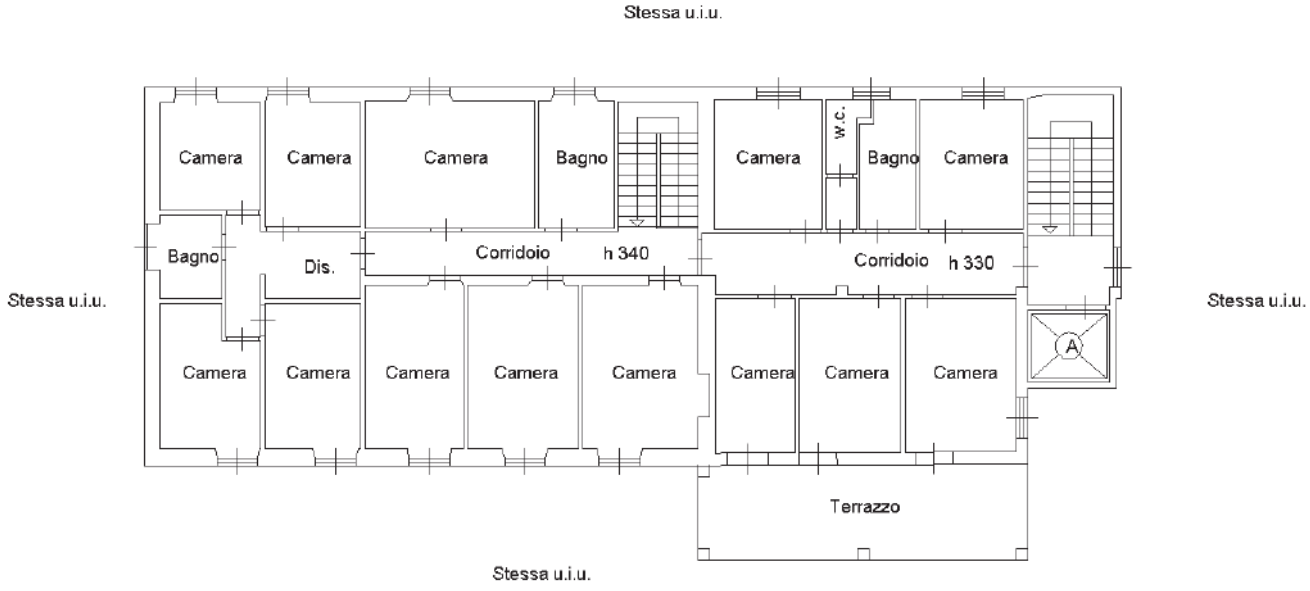

Catasto dei Fabbricati - Situazione al 25/01/2024 - Comune di IMPERIA(E290) - < Sez. urbana ON - Foglio 5 - Particella 610 - Subalterno 1 >
VIA GIACOMO AGNESI n. 9 Piano S1-T - 1

Ultima planimetria in atti