
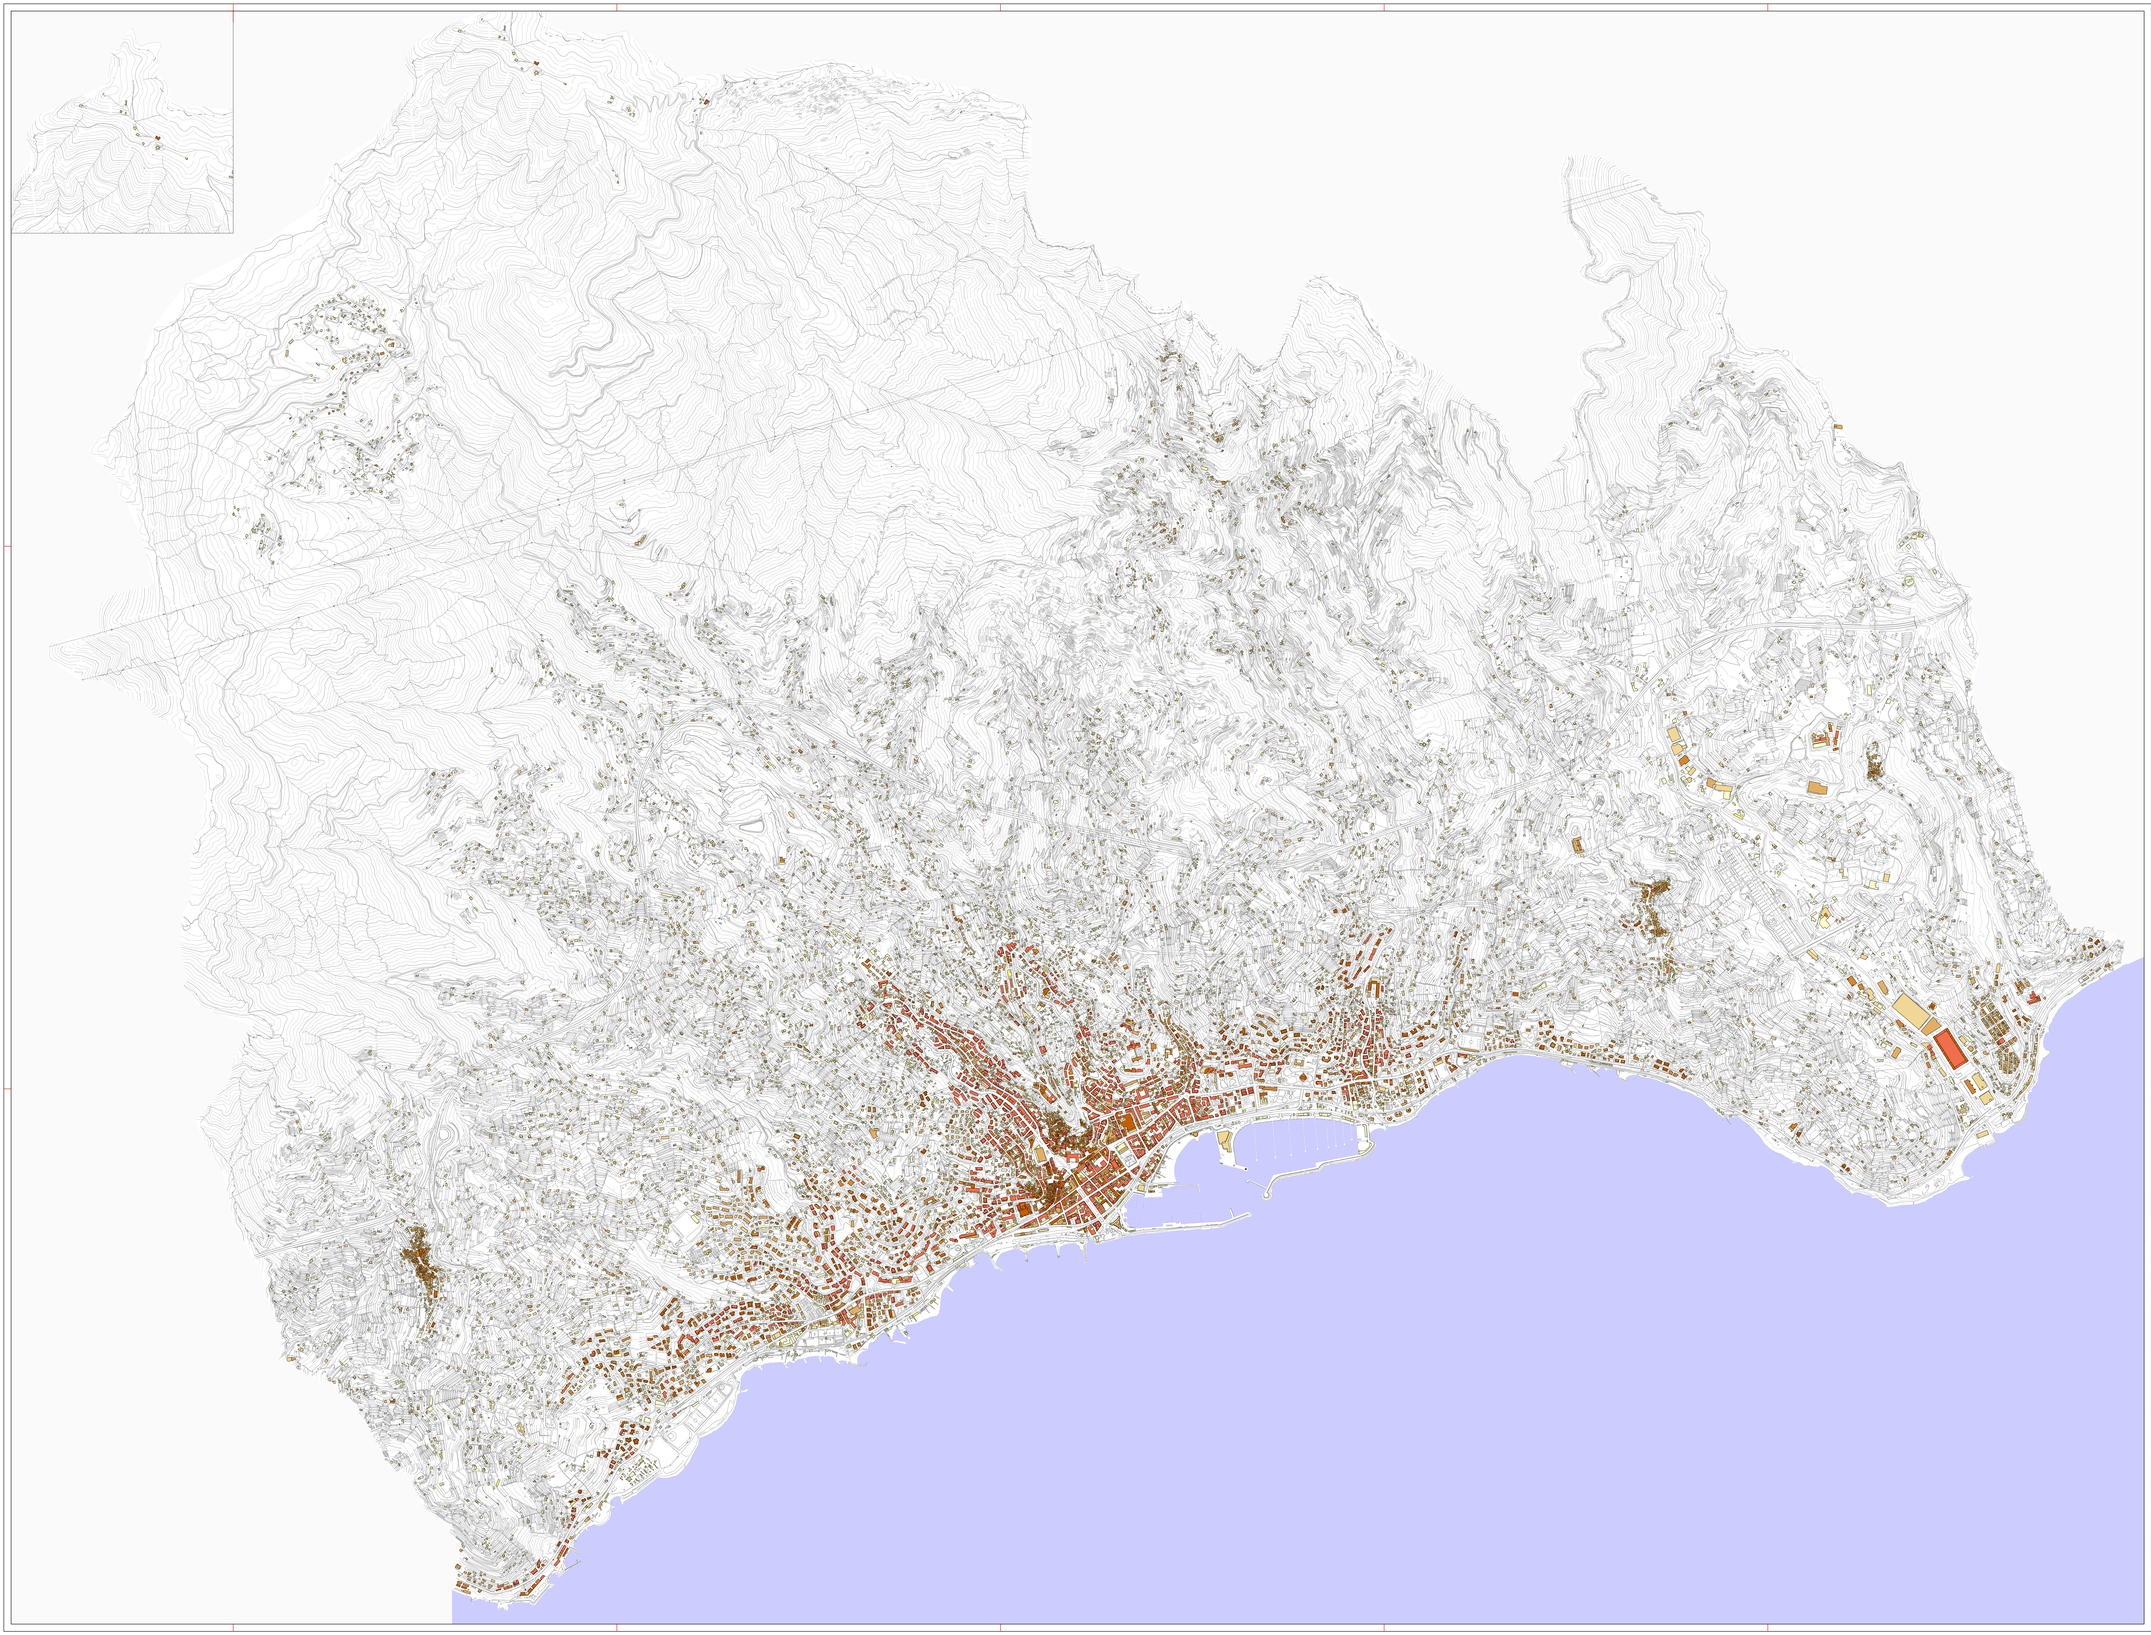


LEGENDA

Altezza degli Edifici

- Fino a 3m
- Da 3m a 6m
- Da 6m a 9m
- Da 9m a 12m
- Da 12m a 15m
- Da 15m a 18m
- Oltre 18m

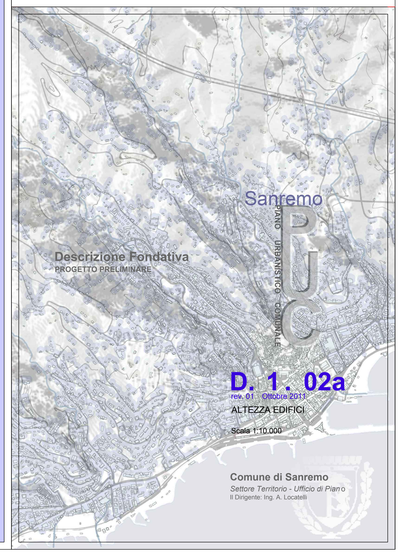


Descrizione Fondativa

PROGETTO PRELIMINARE

**D. 1. 02a**

rev. 01 Ottobre 2013

ALTEZZA EDIFICI

Scala 1:10.000

Comune di Sanremo

*Settore Territorio - Ufficio di Piano*

Il Dirigente: Ing. A. Locatelli