Mod. 32
Antichità e Belle Arti

MINISTERO DELLA EDUCAZIONE NAZIONALE

Amministrazione dei Monumenti, dei Musei, Gallerie e Scavi di Antichità

Visto l'art. 5 della legge 20 giugno 1909, n. 364, per le Antichità e le Belle Arti ;

Sulla richiesta del Ministero della Educazione Nazionale io sottoscritto messo comunale di SAN REMO (IM)

ho notificato al Signora BARLA MARIA Ved. Dott. VARESE

in SAN REMO = Via Carlo Alberto N°2 13

che LA CASA GIA' PALAZZO DEI BARBARIA DI GENOVA, ORA DI PROPRIETA' BARLA = VARESE = ESISTENTE AL N° 13 di CORSO CARLO ALBERTO - EDIFICIO DEL SE= COLO XVIII CON AFFRESCHI IN VARIE SALE DEL PIANO NOBILE.

ha importante interesse ed è quindi sottoposto alle disposizioni contenute negli articoli 5, 6, 7, 12, 14, 29, 31, 34 e 37 della citata legge e degli articoli 1, 2 e 3 della legge 23 giugno 1912, n. 688.

E affinchè abbiasi di ciò conoscenza a tutti gli effetti di legge ho rilasciato copia della presente all'indirizzo di cui sopra, consegnandola nelle mani della

Signora Barla Maria

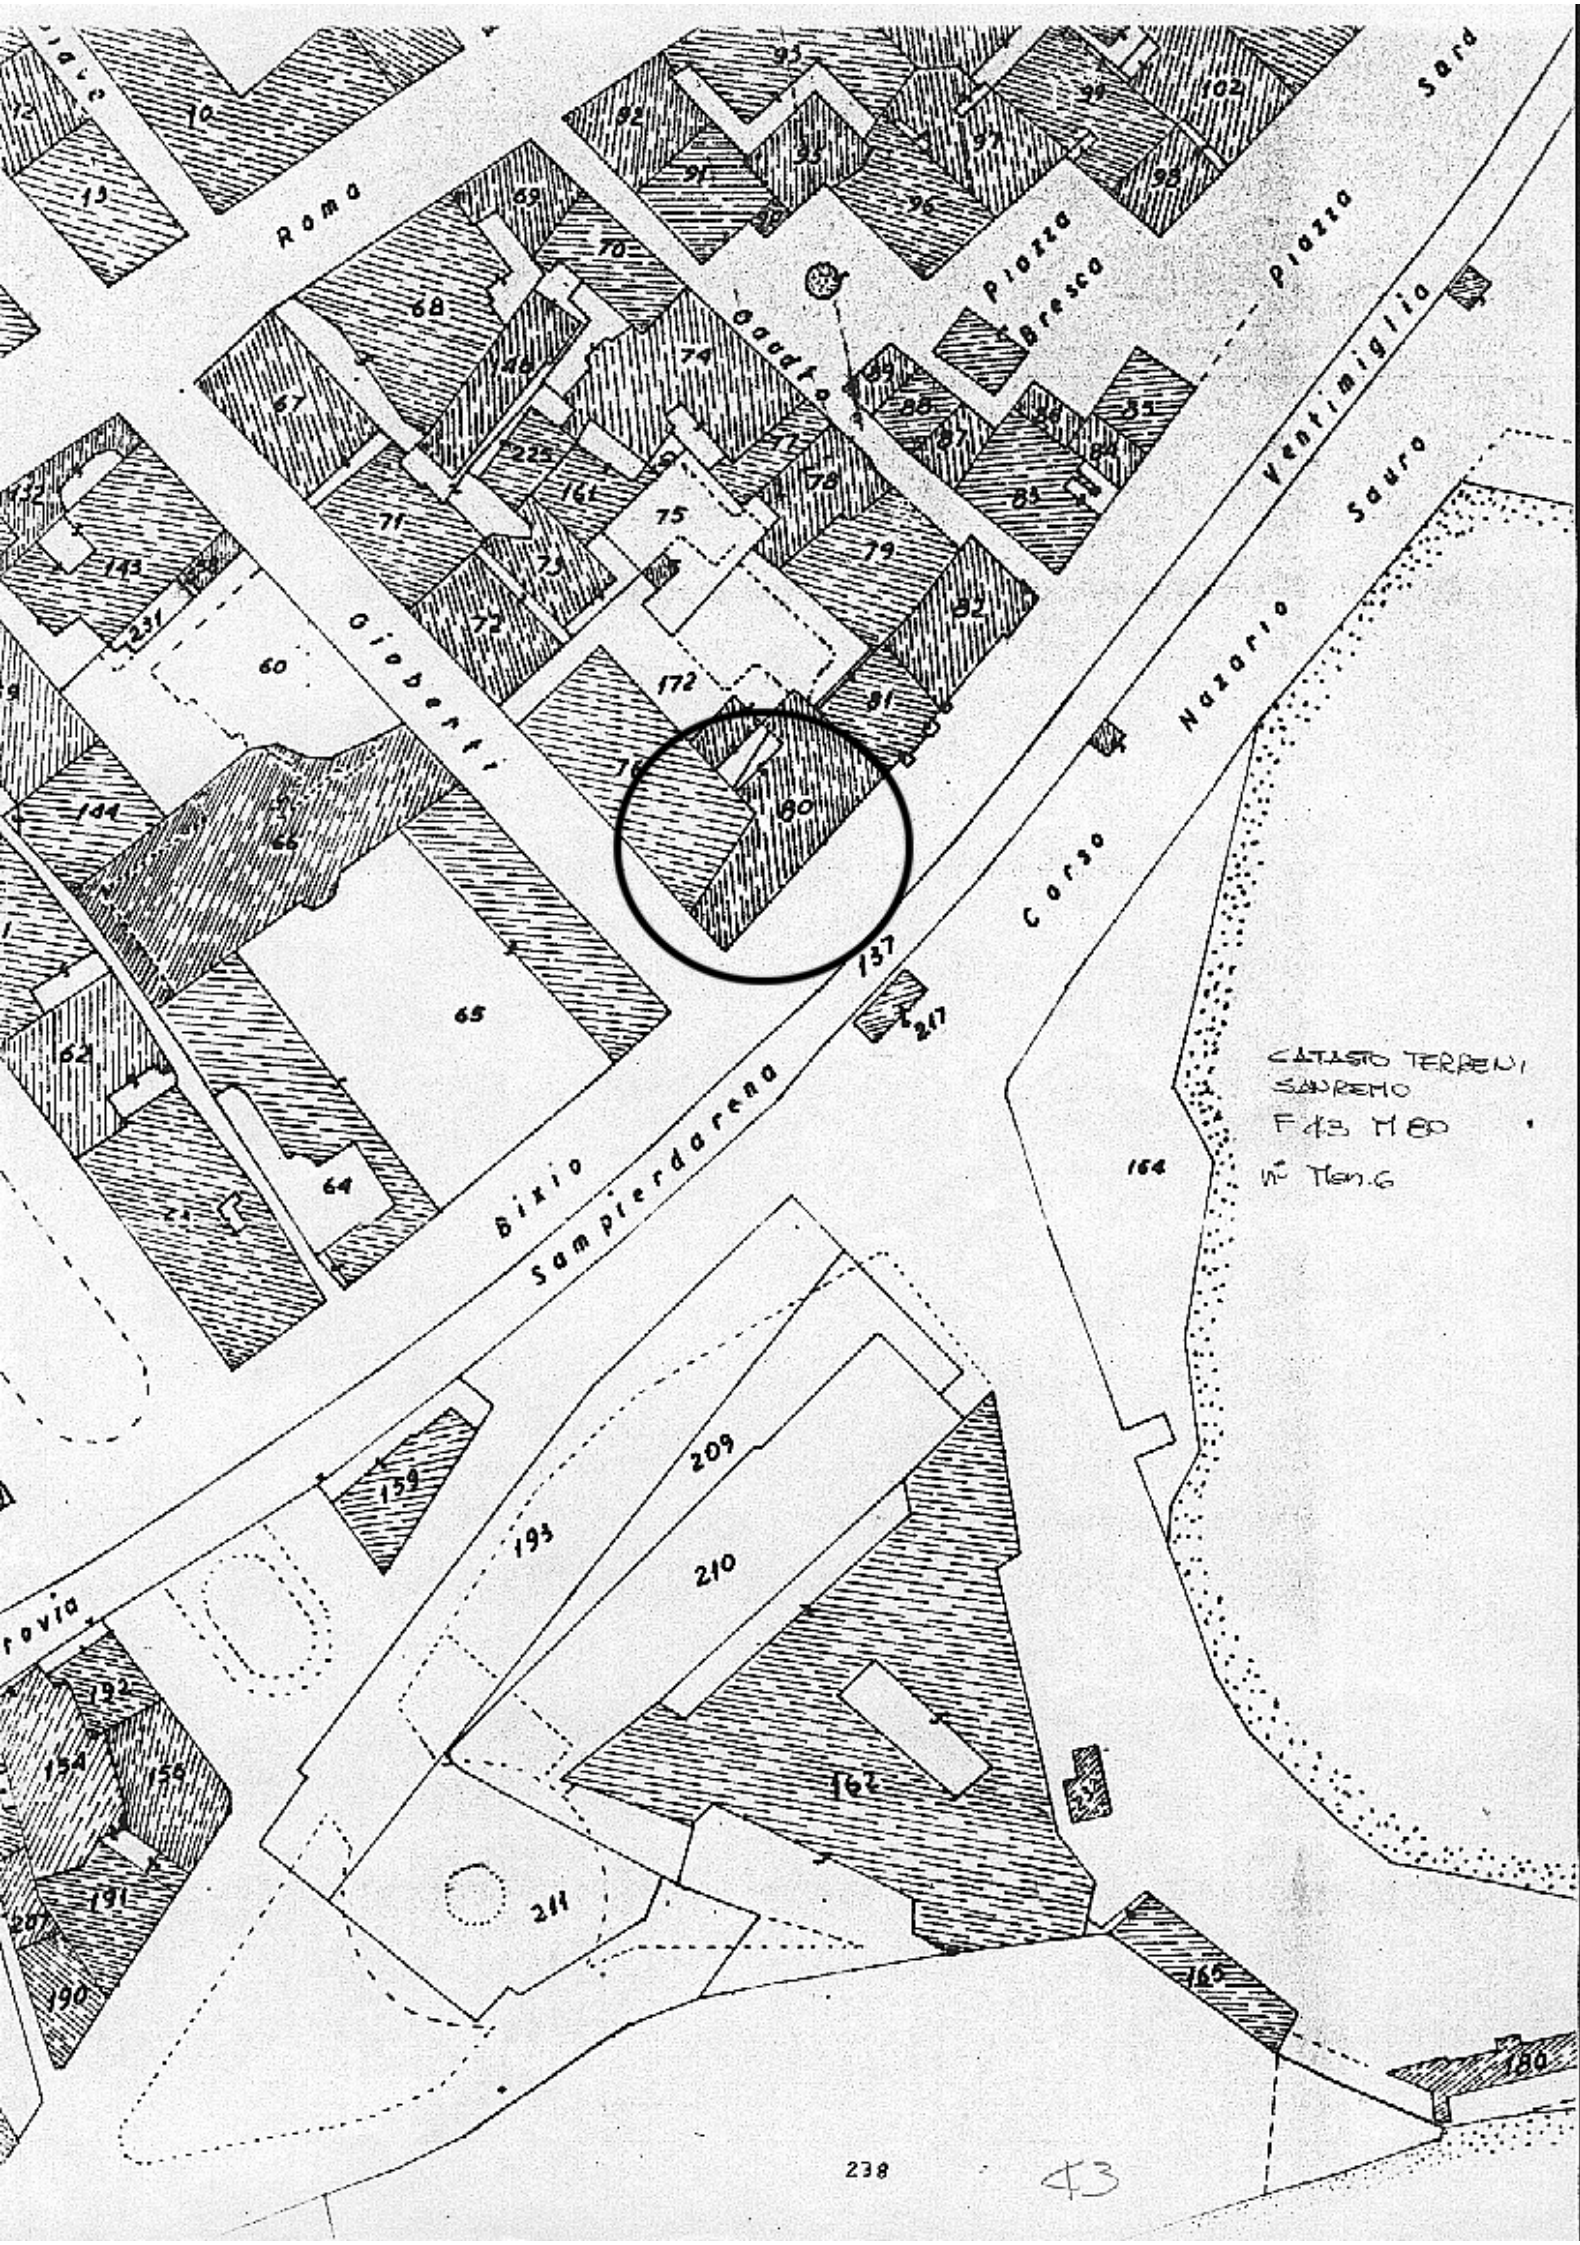
(Data) 22/9/1936 XIV

IL MESSO COMUNALE

Bollo del Comune

"demolito nel 1937 [illegible] Carlo Alberto - qualche affresco è conservato [illegible] Villa Comunale [illegible] Prof. Langenico in data ottobre 1937

(7104438) Roma, 1936 - XIII - Istituto Poligrafico dello Stato P. V.


Roma
Piazza Bresca
Piazza Ventimiglia
Corso Nazario Sauro
Bixio
Sampierdarena
CATASTO TERRENI
SANREMO
F.13 M.80
Vº Mon.G
238
43

Palazzo Lopez in Brescia

Le linee in rosso indicano la demolizione da

Sistema

Proprietà

Scala 1:100

Via Garibaldi