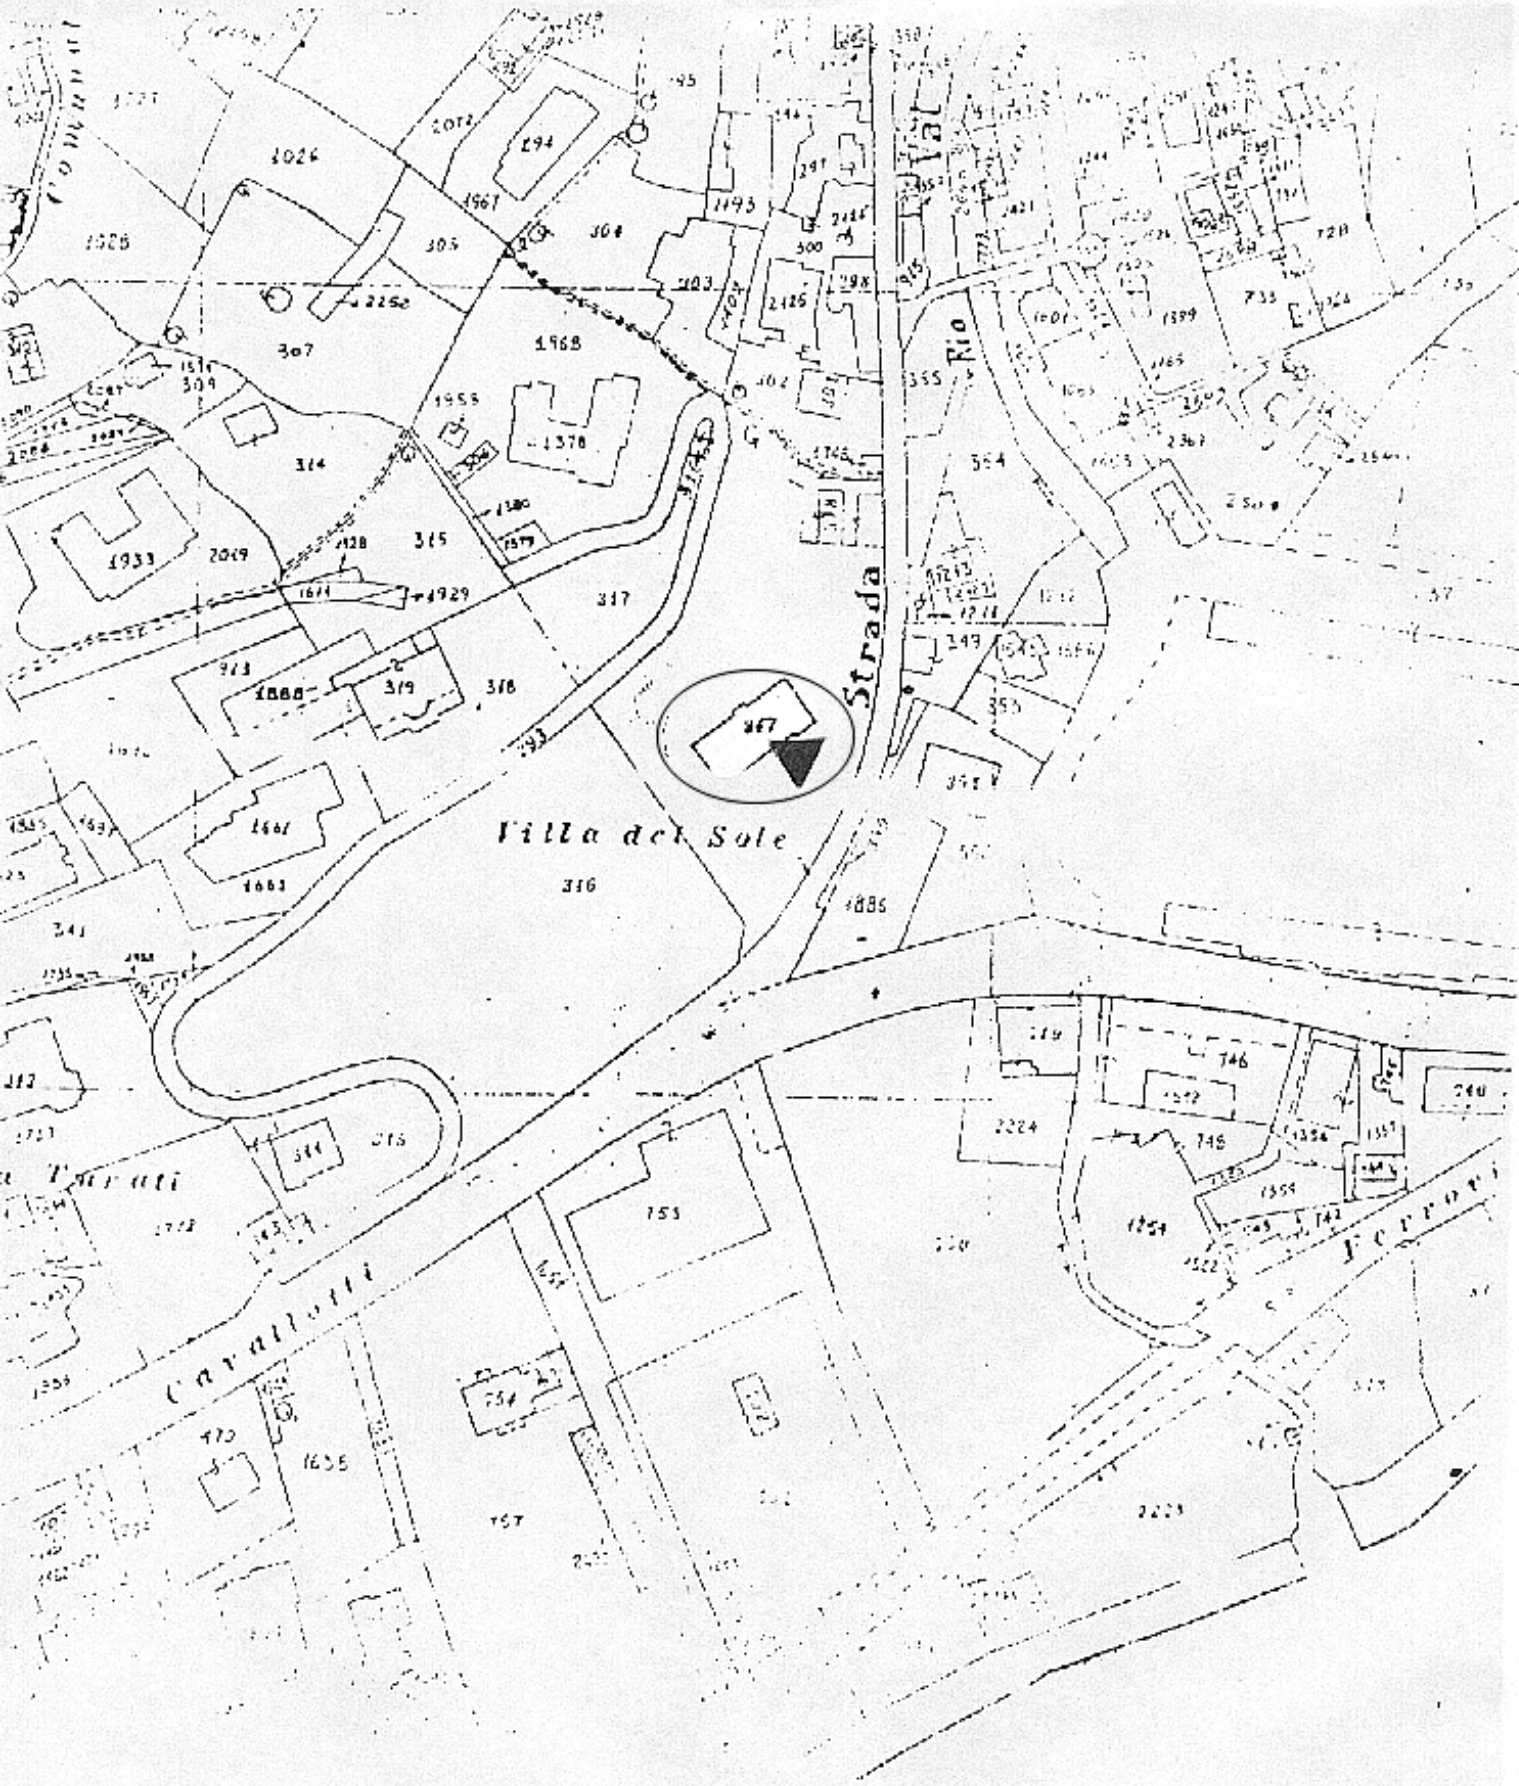


STRALCIO CATASTALE

SCALA 1:2000