
Provincia di Genova

Comune Fascia | Comune Fontanigorda | Comune Gorreto | Comune Rondanina | Comune Rovegno

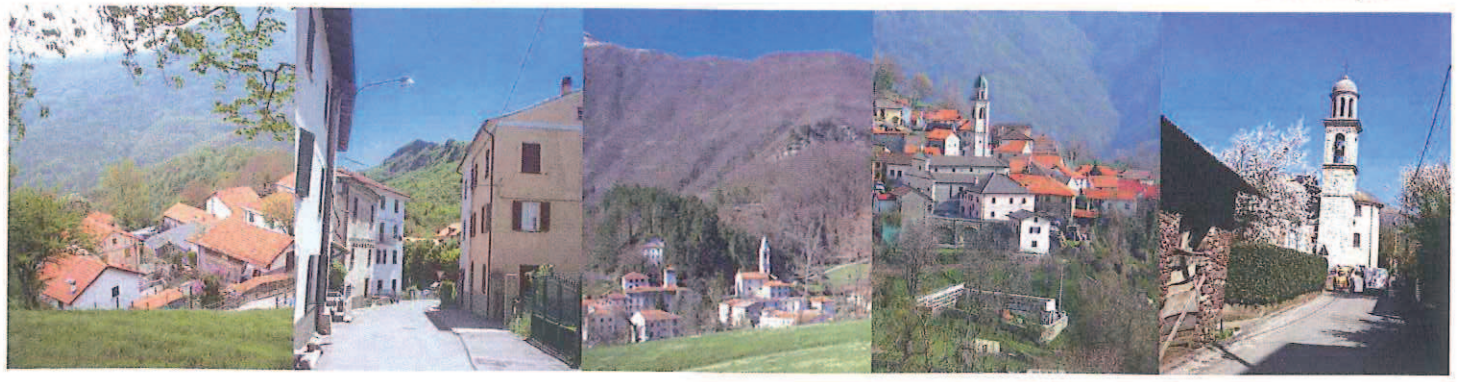

Progetto preliminare PUC-CO

PROGETTO ELABORATO DAL GRUPPO DI LAVORO INTEGRATO

COORDINATORE: Arch. Andrea Pasetti

ASPETTI URBANISTICI
Arch. Margherita Asquasciati
Geom. Fabio Baldino
Geom. Claudio Razzetti
Geom. Agostino Oliveri
Arch. Cecilia Gavello
Arch. Laura Pezzolo
Arch. Caterina Sofia Timossi
Arch. Elisabetta Bosio
Arch. Arianna Garbarino
Arch. Maria Giovanna Lonati
Arch. Anna Maria Traversaro

Comune di Fontanigorda
Comune di Rovegno
Comune di Gorreto
Comune di Fascia e Rondanina

ASPETTI GEOLOGICI:
Geol. Lorenza Casale
Geol. Maria Ferrando

Provincia di Genova
Direzione Pianificazione Generale e di Bacino

ASPETTI NATURALISTICI:
Dott. Massimo La Iacona
Dott.ssa Enrica Mescoli

Provincia di Genova
Direzione Pianificazione Generale e di Bacino

ASPETTI INFORMATICI:
Dott. Flavio Rossi

Ente Parco Antola


Provincia di Genova Sistemi Informativi

Descrizione Fondativa


TESSUTO EDILIZIO GORRETO

Tavola
5a
scala 1:2000


REVISIONE	DATA
03	27-01-2014

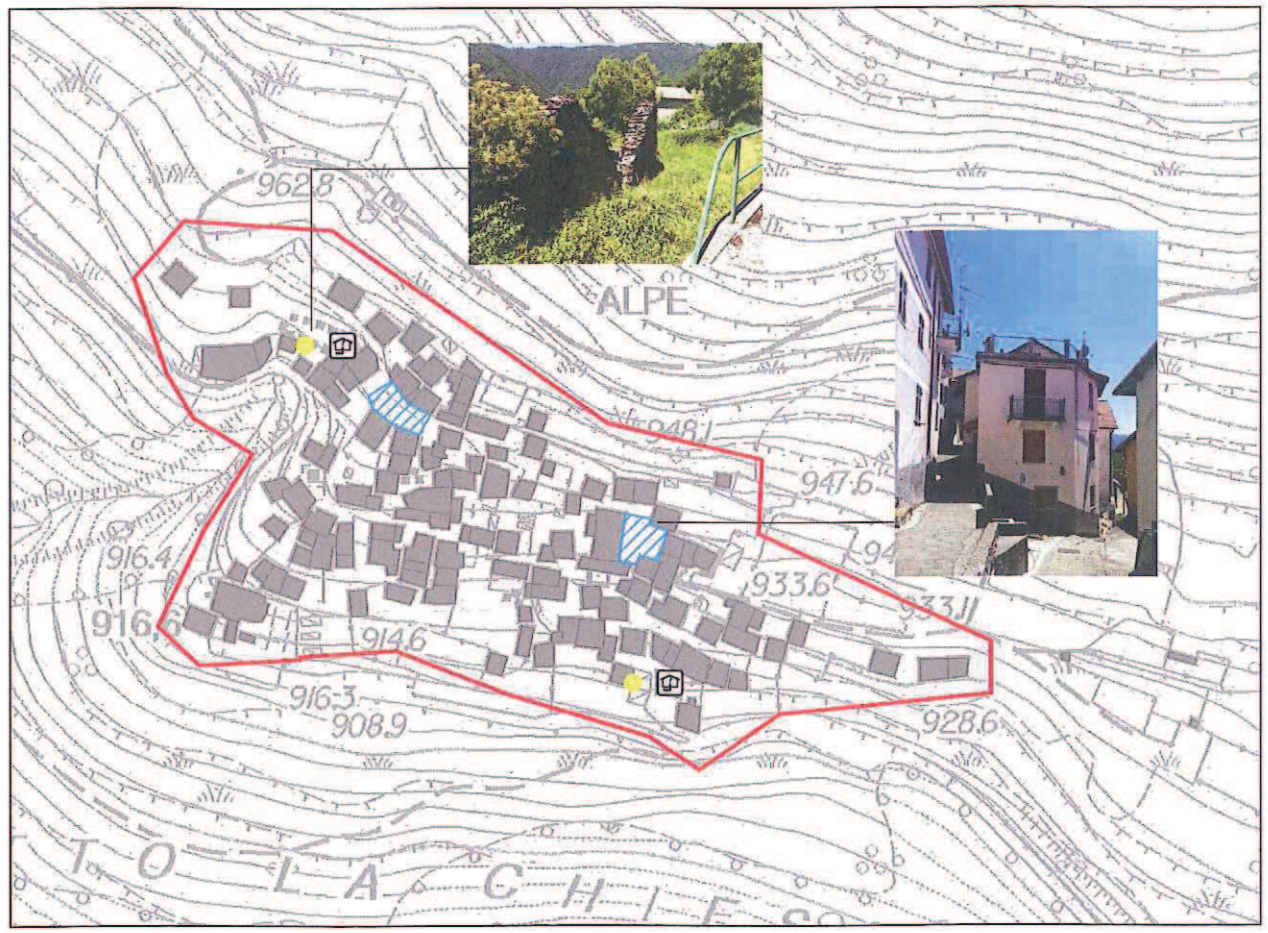


1. ALPE

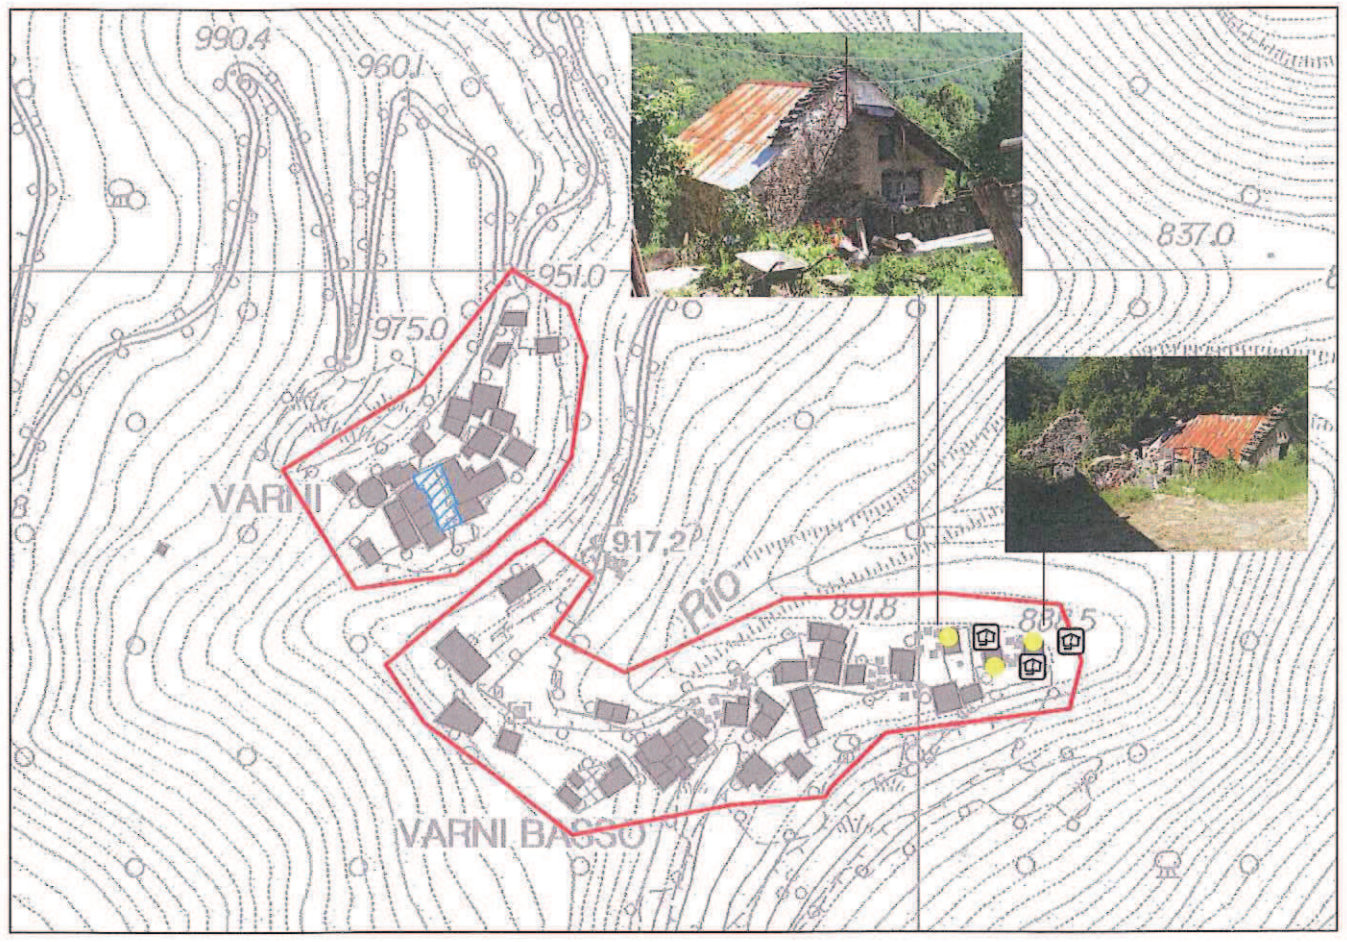


2. VARNI

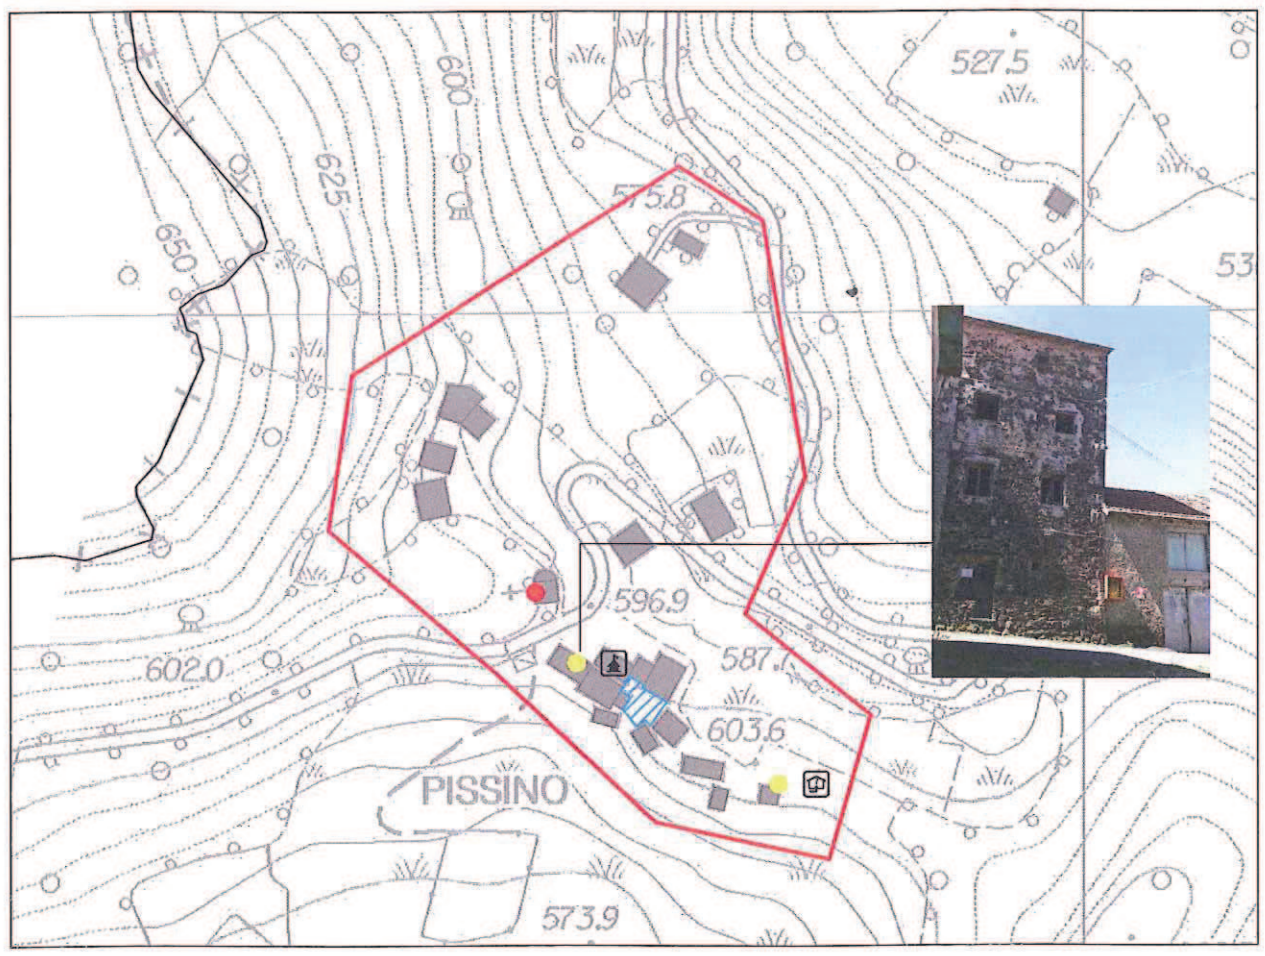

3. PISSINO

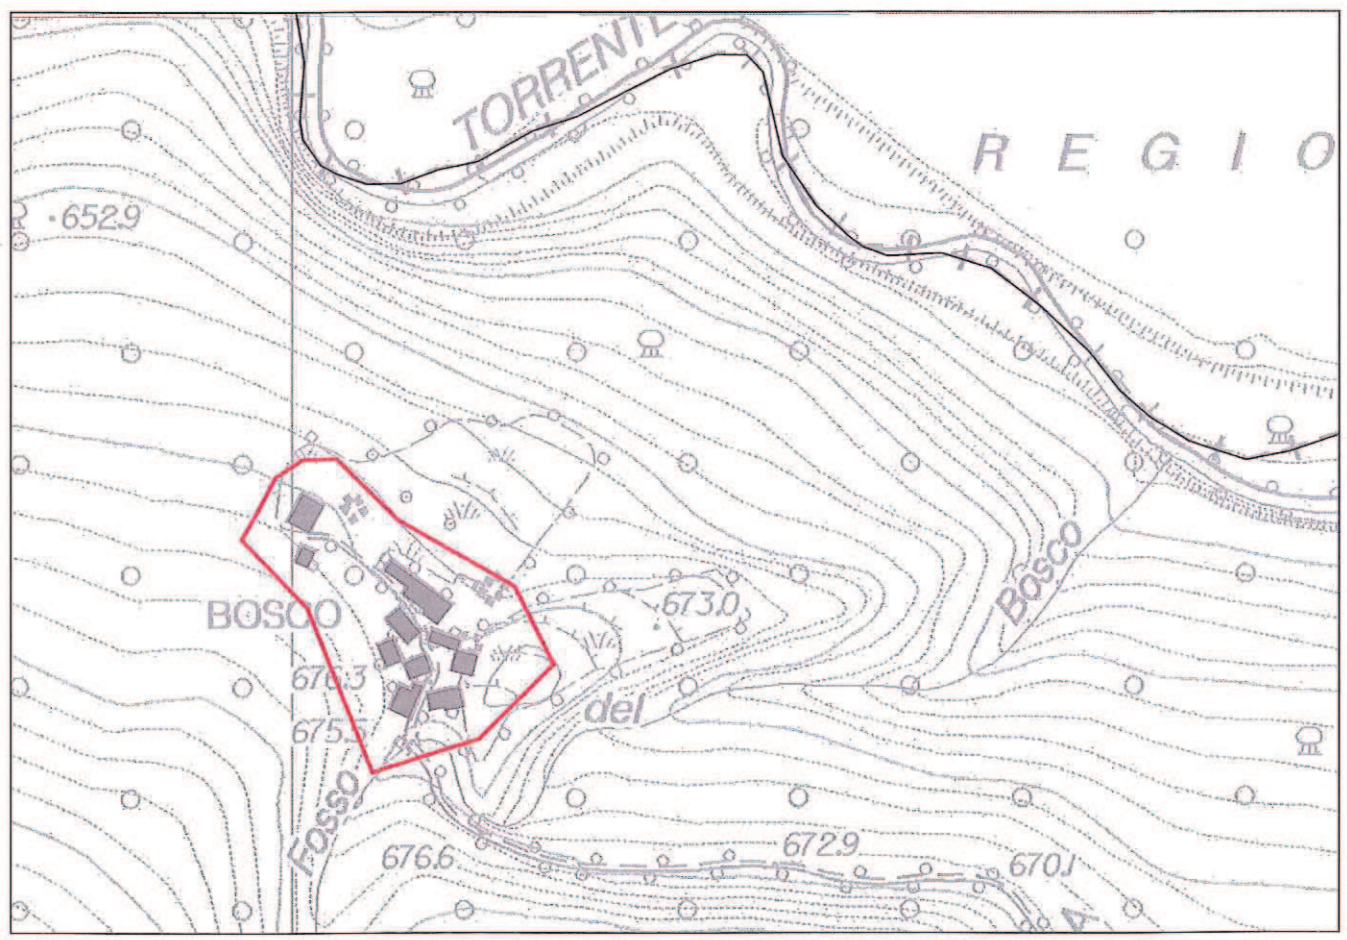


5. BOSCO

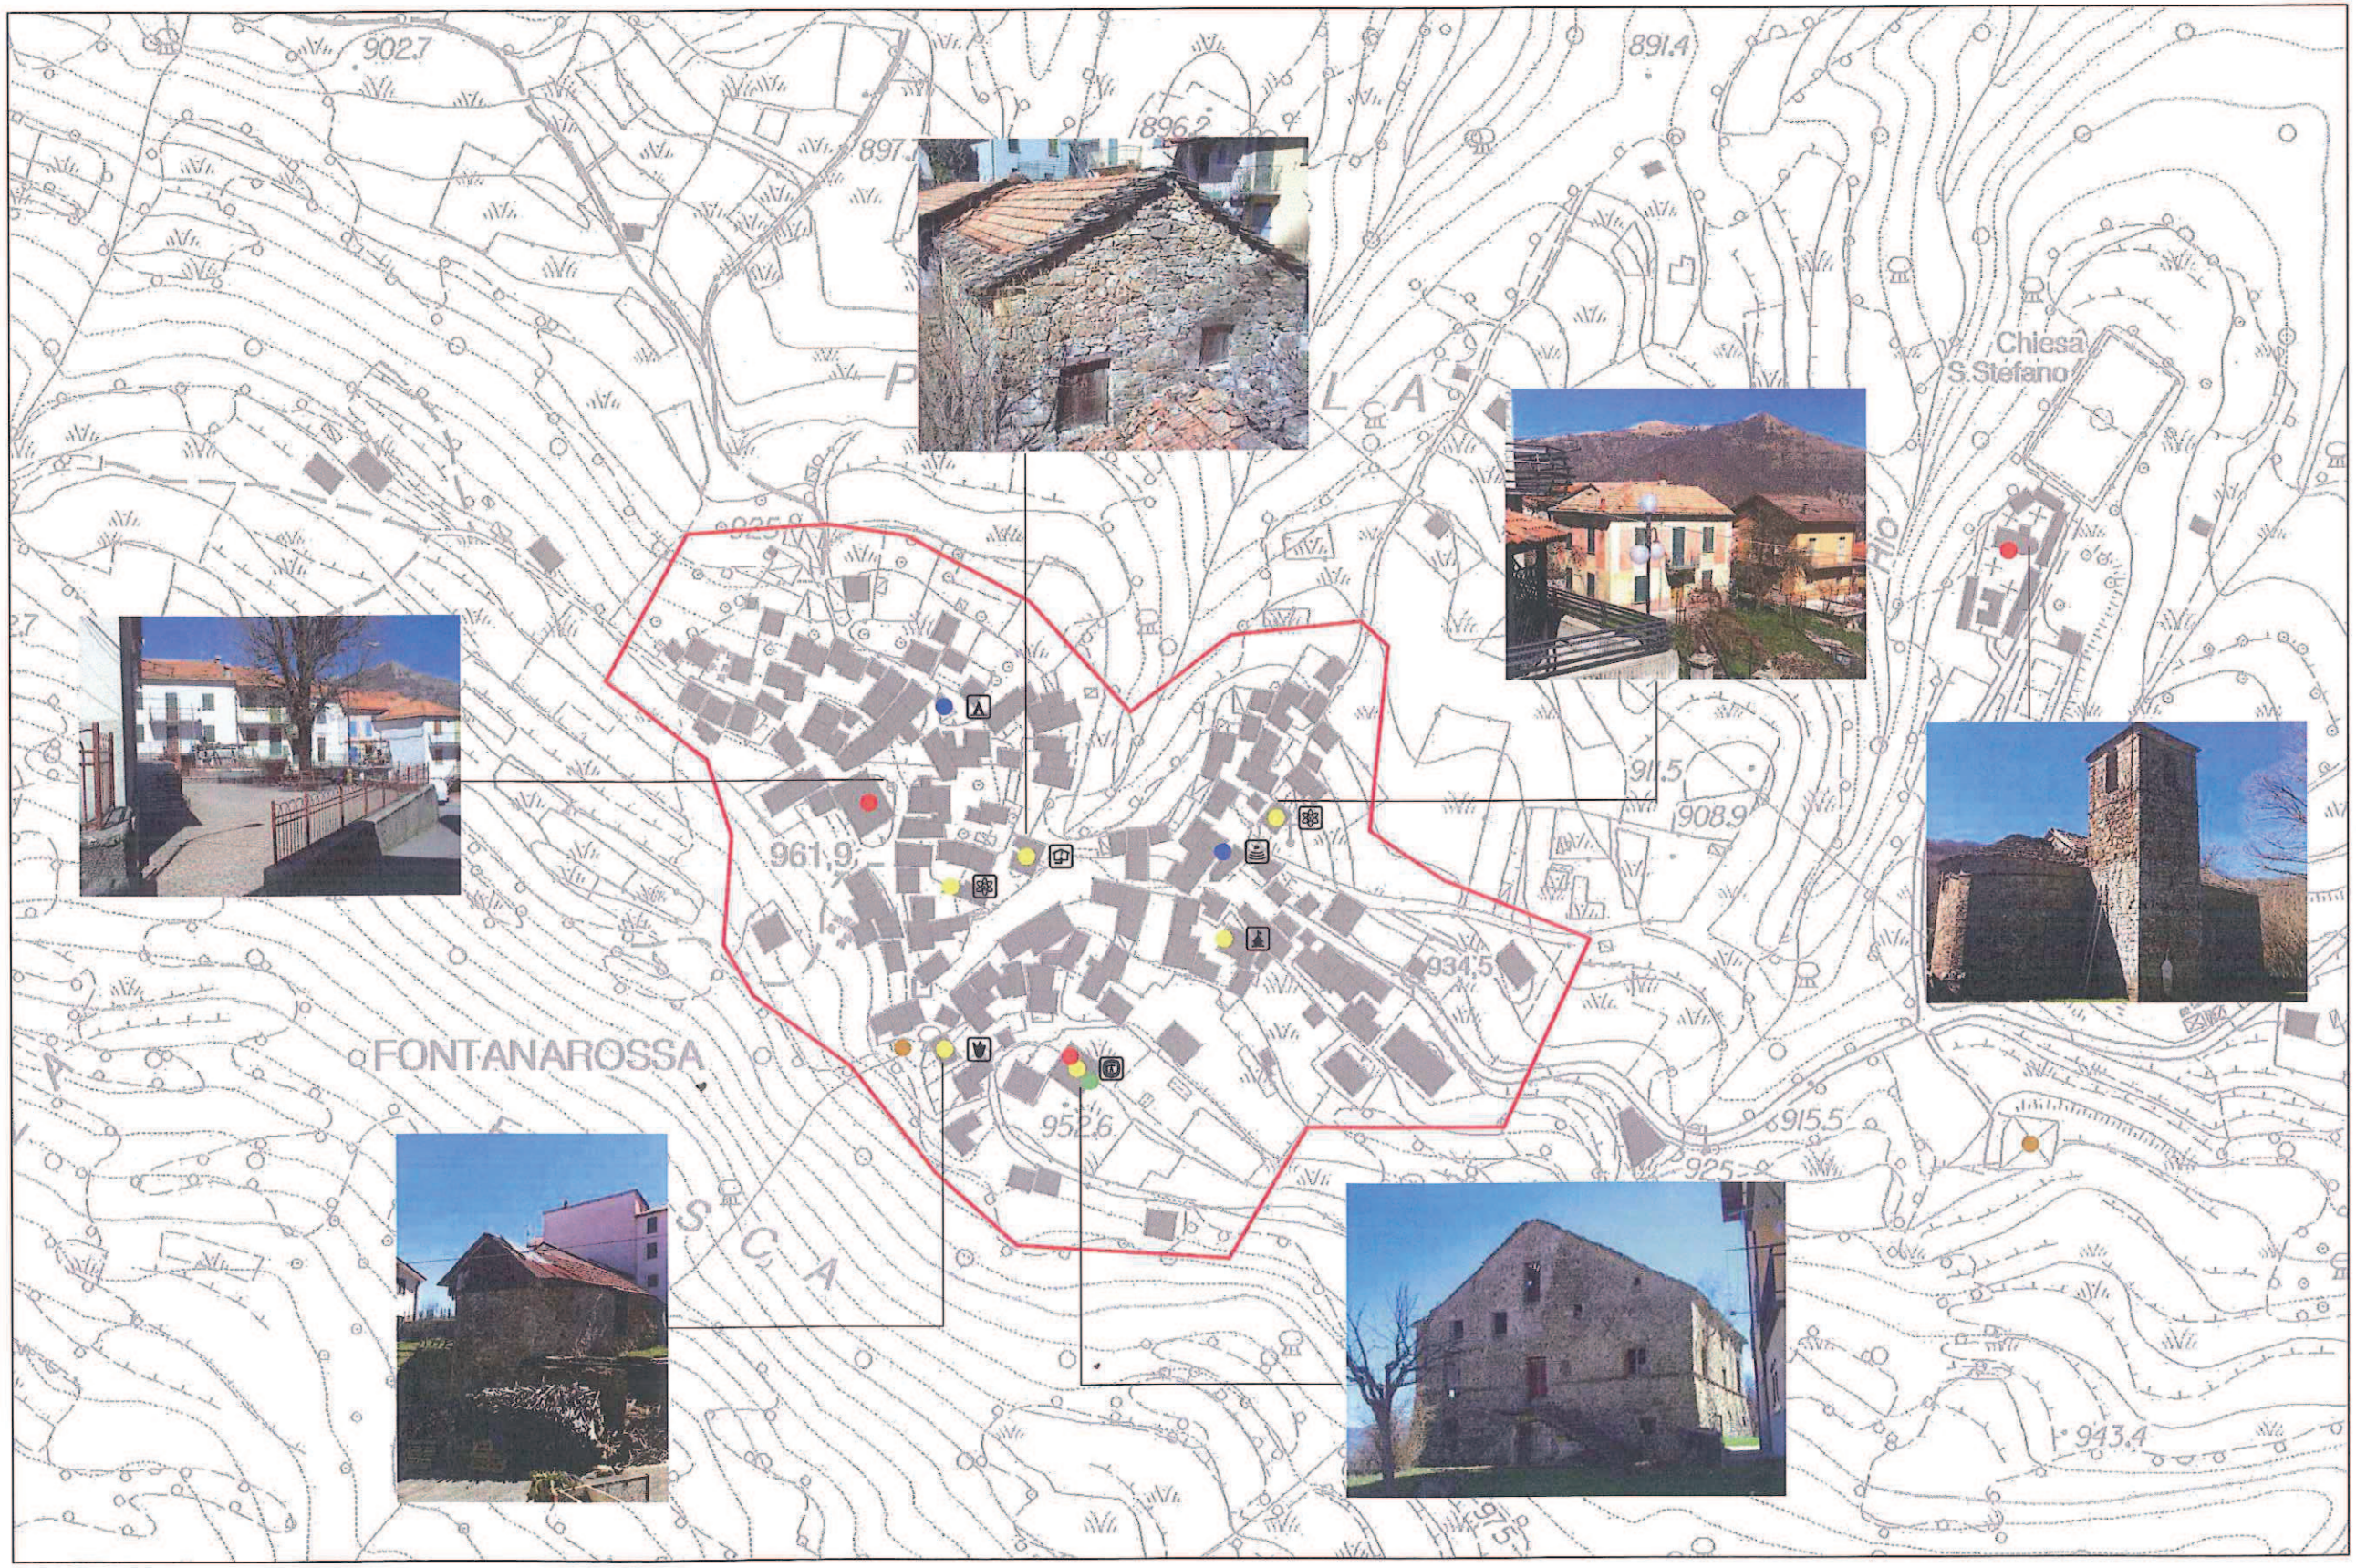

4. FONTANAROSSA



6. GORRETO (Capoluogo)

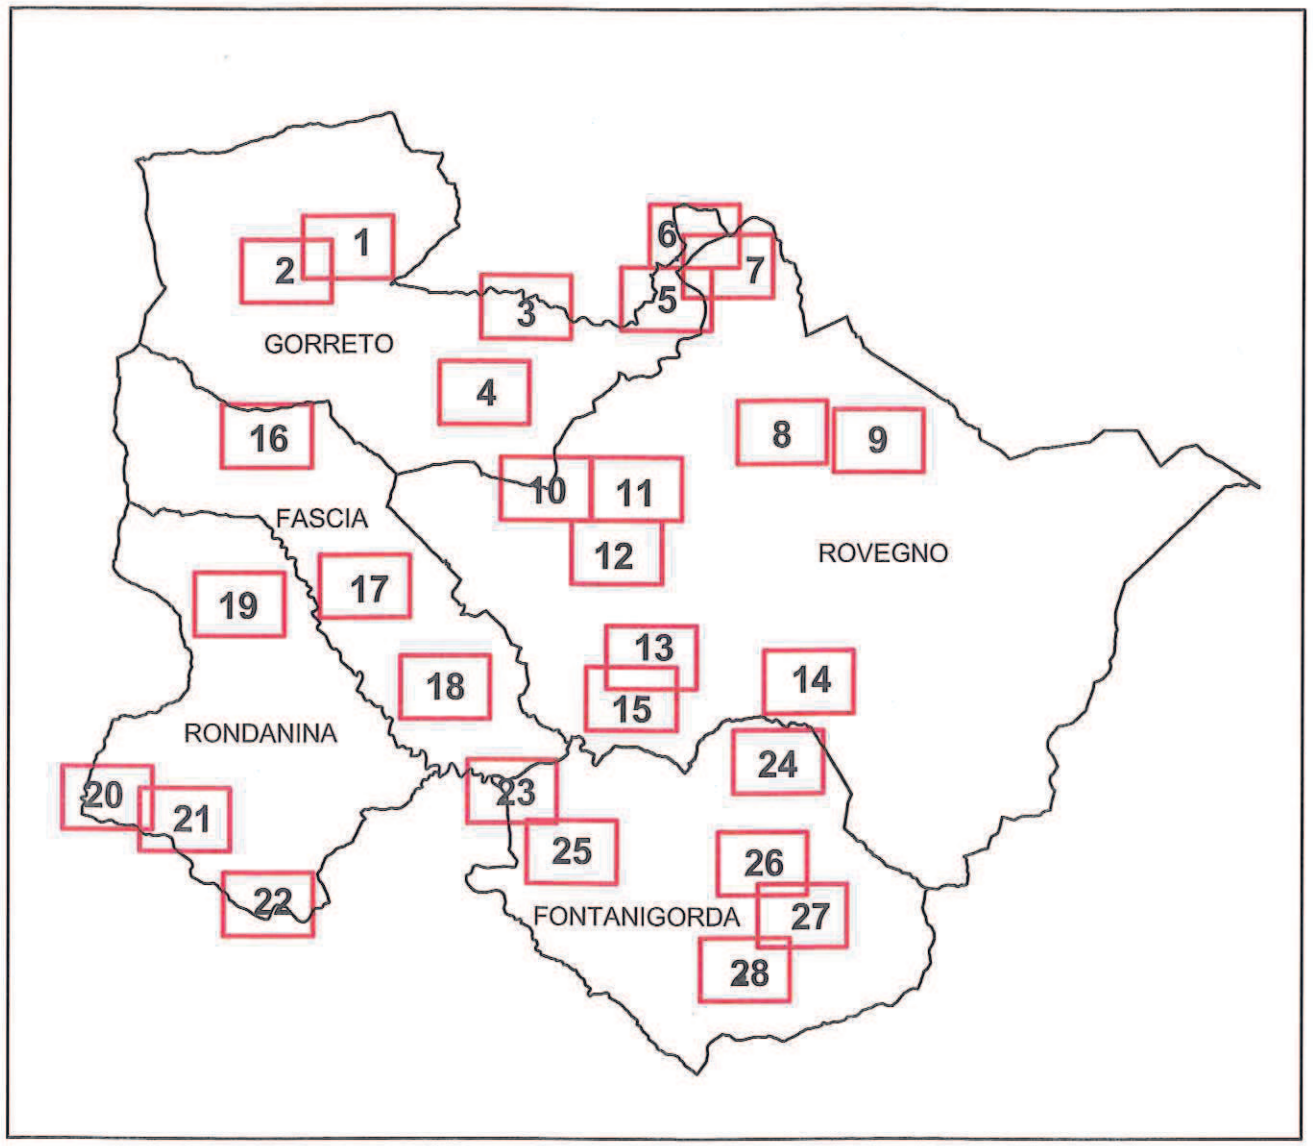

NUMERAZIONE TAVOLE

LEGENDA

NUCLEI CENTRI ABITATI

MANUFATTI EMERGENTI

EDIFICI DI VALORE STORICO VINCOLATI (L.R.1089)

EDIFICI RURALI DI PREGIO

- casa celtica
- edificio dipinto
- edificio storico
- edificio in pietra
- essicatoio
- fienile absidato
- mulino

ALTRI MANUFATTI STORICI DI PREGIO

- cappella
- ponte medioevale
- pozzo
- arconi

EDIFICI DISMESSI

ELEMENTI DI CRITICITA' DEL TESSUTO EDILIZIO

SPAZI DI AGGREGAZIONE