
LETTURA DELL'IMPIANTO DEL FABBRICATO ESISTENTE


STRUTTURA STORICA (FORNACE) DA MANTENERE E RIPRISTINARE MEDIANTE INTERVENTI DI E RISANAMENTO CONSERVATIVO

PORZIONE A DESTINAZIONE RESIDENZIALE. ARCHITETTURA A SEMPLICE DISEGNO PRIVA DI SUPERFETAZIONI.
NELLA RISTRUTTURAZIONE DEL COMPLESSO OCCORRE SALVAGUARDARE LA PULIZIA DEL PROSPETTO ESISTENTE, IN PARTICOLARE SUL PROSPETTO LATO NORD

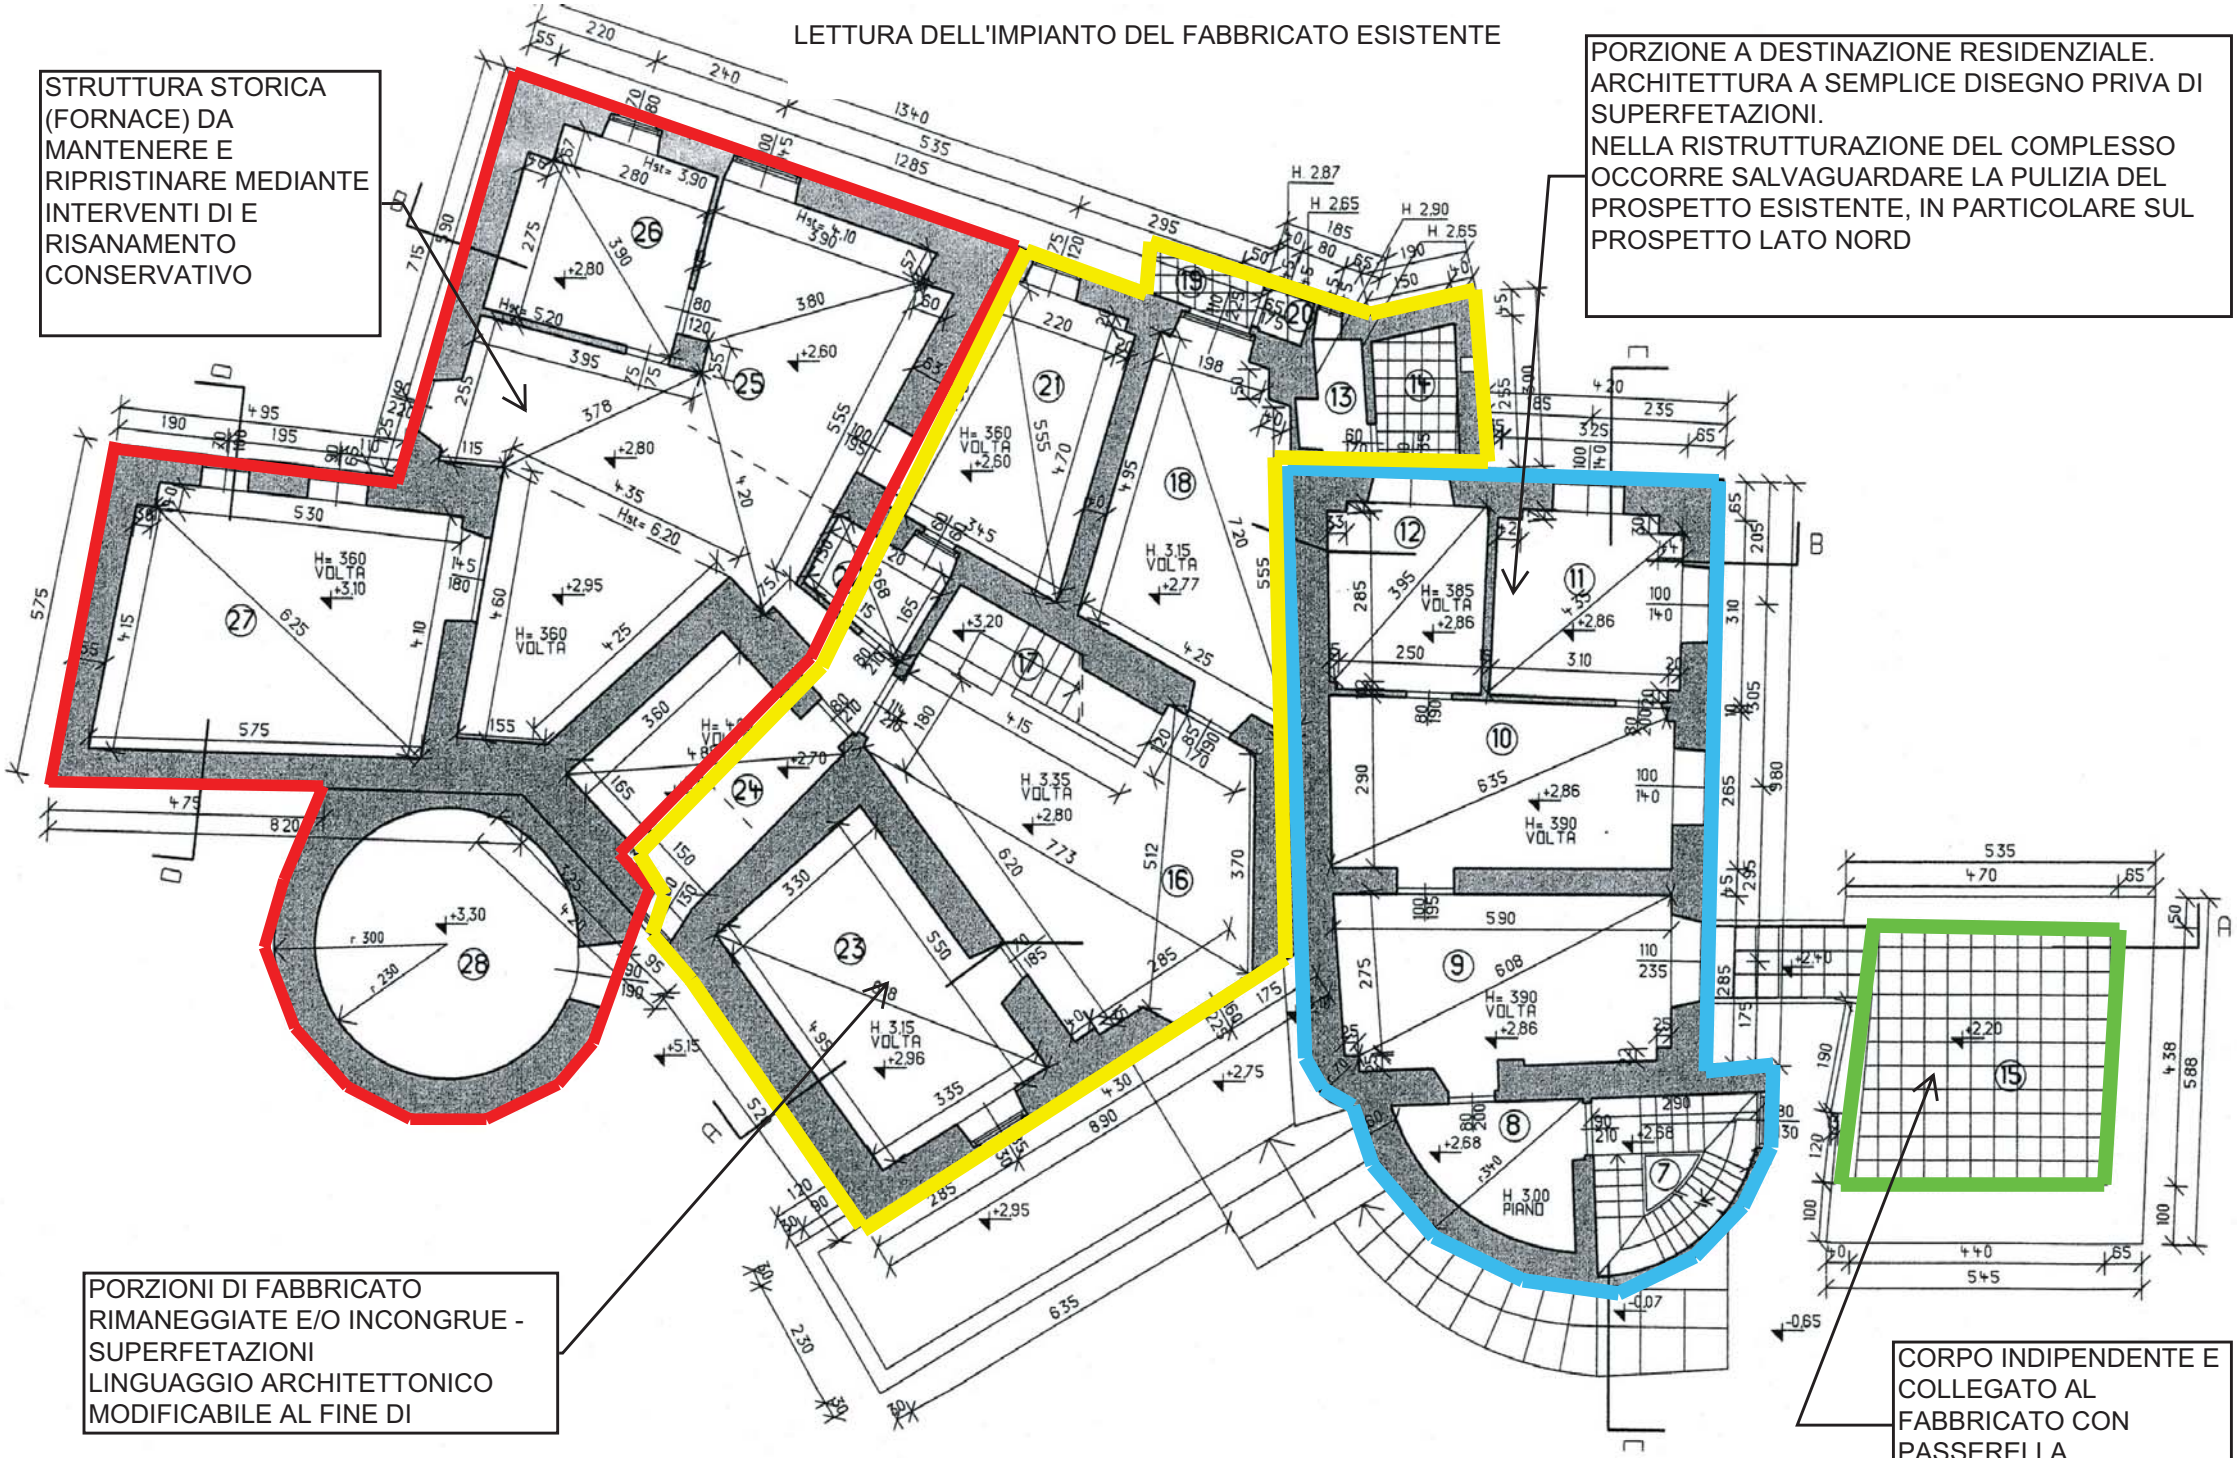

PORZIONI DI FABBRICATO RIMANEGGIATE E/O INCONGRUE - SUPERFETAZIONI
LINGUAGGIO ARCHITETTONICO MODIFICABILE AL FINE DI

CORPO INDIPENDENTE E COLLEGATO AL FABBRICATO CON PASSERELLA

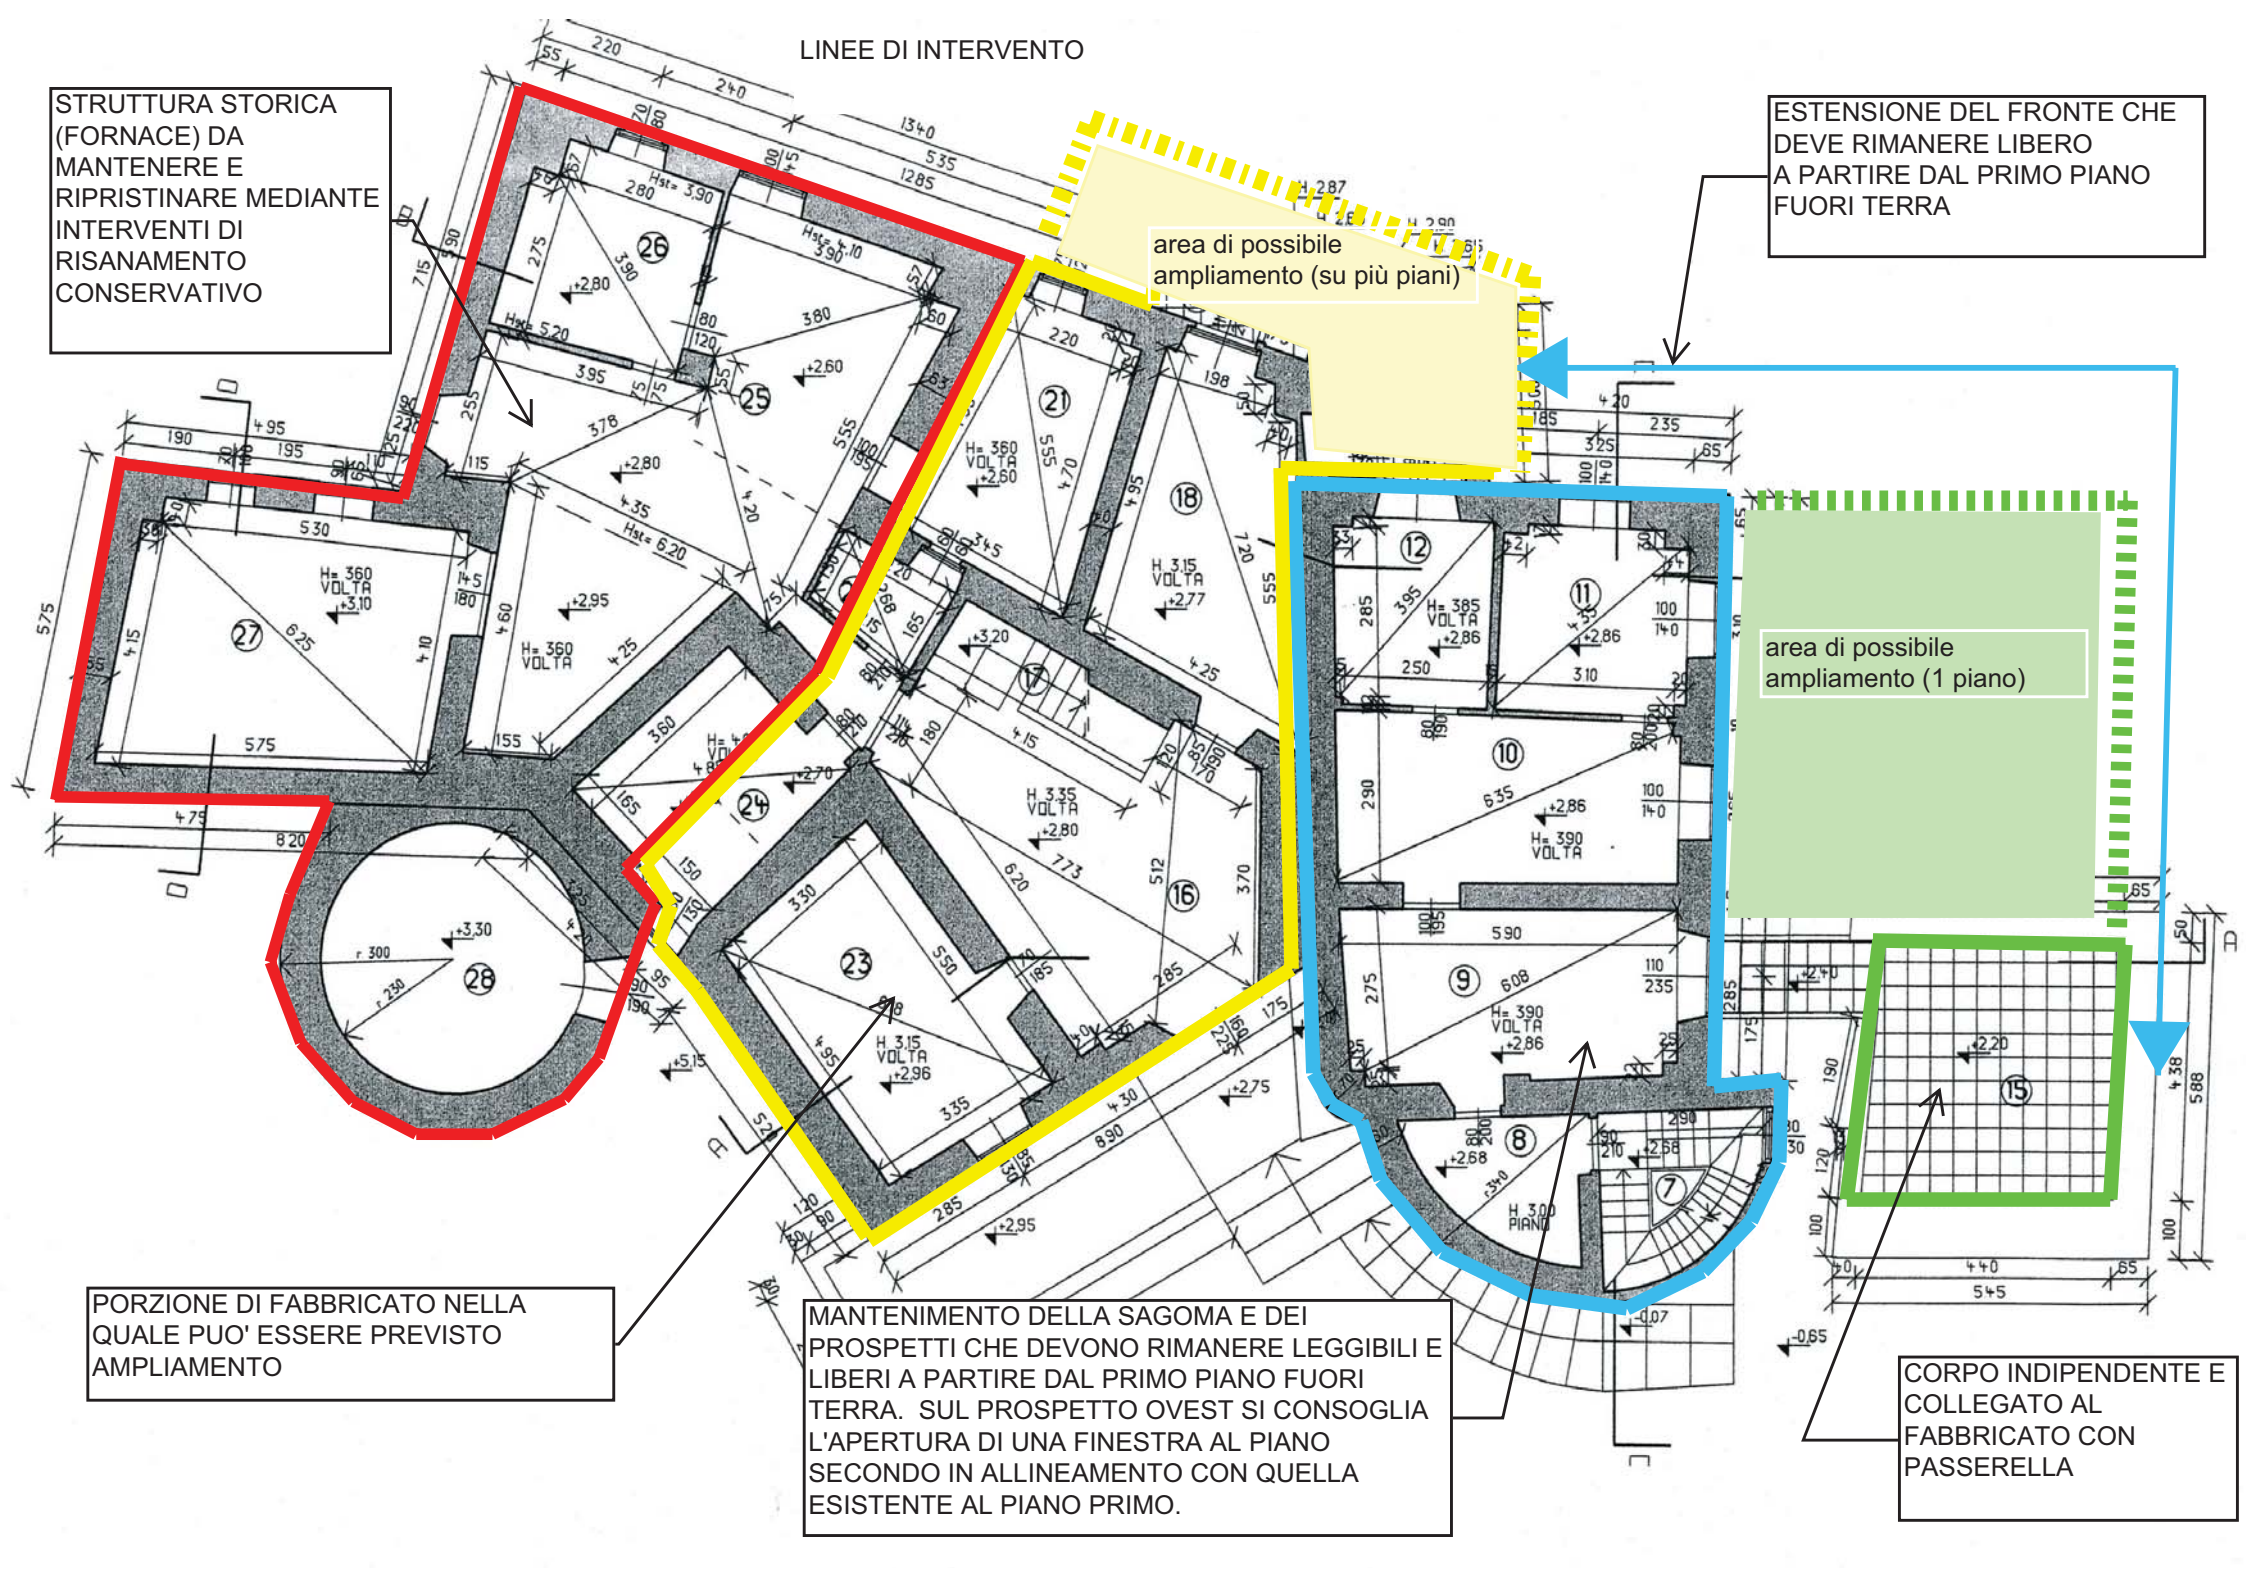
LINEE DI INTERVENTO
STRUTTURA STORICA (FORNACE) DA MANTENERE E RIPRISTINARE MEDIANTE INTERVENTI DI RISANAMENTO CONSERVATIVO
ESTENSIONE DEL FRONTE CHE DEVE RIMANERE LIBERO A PARTIRE DAL PRIMO PIANO FUORI TERRA
area di possibile ampliamento (su più piani)
area di possibile ampliamento (1 piano)
PORZIONE DI FABBRICATO NELLA QUALE PUO' ESSERE PREVISTO AMPLIAMENTO
MANTENIMENTO DELLA SAGOMA E DEI PROSPETTI CHE DEVONO RIMANERE LEGGIBILI E LIBERI A PARTIRE DAL PRIMO PIANO FUORI TERRA. SUL PROSPETTO OVEST SI CONSOGLIA L'APERTURA DI UNA FINESTRA AL PIANO SECONDO IN ALLINEAMENTO CON QUELLA ESISTENTE AL PIANO PRIMO.
CORPO INDIPENDENTE E COLLEGATO AL FABBRICATO CON PASSERELLA