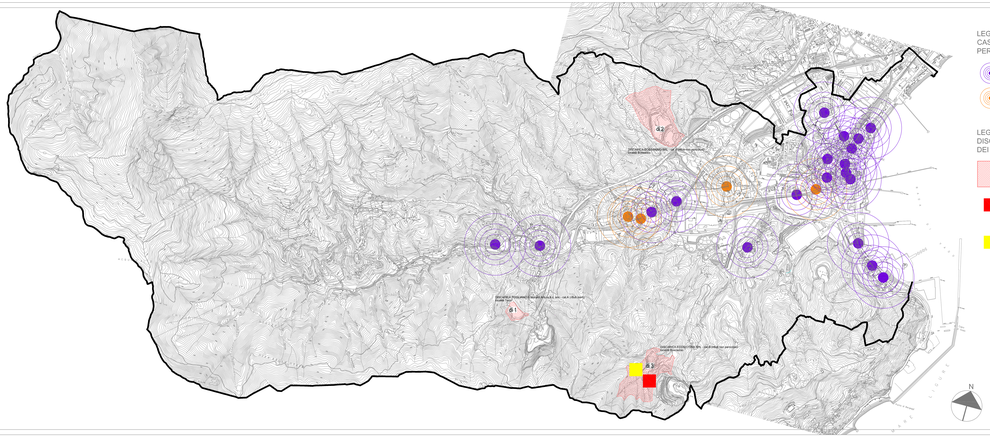


LEGENDA
CASSONETTI/CAMPANE
PER LA RACCOLTA DIFFERENZIATA (R.D.)

R.D. completa (vetro, carta, plastica) -
area servita = raggio 300 metri

R.D. 1 materiale -
area servita = raggio 300 metri

LEGENDA
DISCARICHE E IMPIANTI DI TRATTAMENTO
DEI RIFIUTI

discarica esistente

impianto di produzione CDR in progetto
nell'areale della Discarica Boscaccio
(previsione del Piano Provinciale di Gestione dei Rifiuti)

impianto di compostaggio in progetto
nell'areale della Discarica Boscaccio
(previsione del Piano Provinciale di Gestione dei Rifiuti)

PROVINCIA DI SAVONA
COMUNE DI VADO LIGURE

PIANO URBANISTICO COMUNALE
PROGETTO PRELIMINARE STRUTTURA DEL PIANO 2008

PROGETTISTI:
STUDIO GAP ASSOCIATI:
Fabrizio Arosio, Marina Bassi, Maurizio Cassulo, Laura Codino e Alessandro Rossi

con **ARCH. VALENTINO PERANTONI**

ARCH. NICOLO' CAMPORA
ING. GIOVANNI CIARLO

ARCH. GIOVANNA MACARIO responsabile del procedimento

CONSULENTI:
UNIVERSITA' DEGLI STUDI DI GENOVA
ARCH. ADRIANO MAGLIOCCO responsabile sostenibilità ambientale
GEOLOGO FILIPPO CARERI componente geoambientale
AGRONOMO PAOLO CASOLA componente agroambientale

TAV. 3 DESCRIZIONE FONDATIVA:
RIFIUTI - R.D. E DISCARICHE

SCALA: 1:10.000
DATA: LUGLIO 2008