


COMUNE DI VADO
scheda d'Ambito n° 4

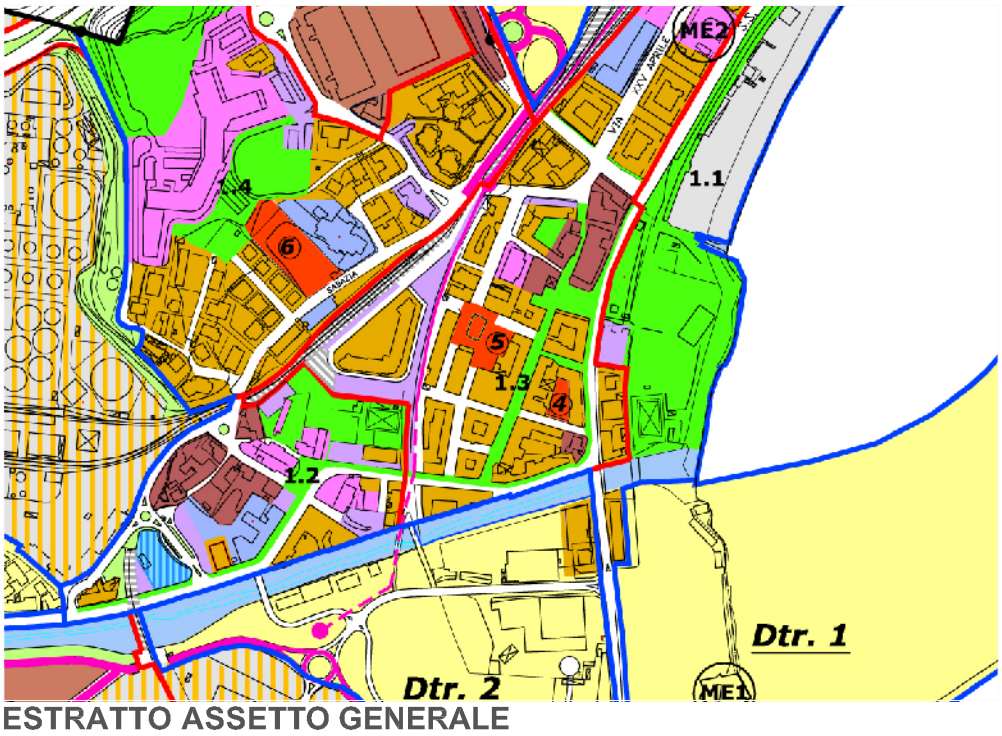


ESTRATTO ASSETTO GENERALE

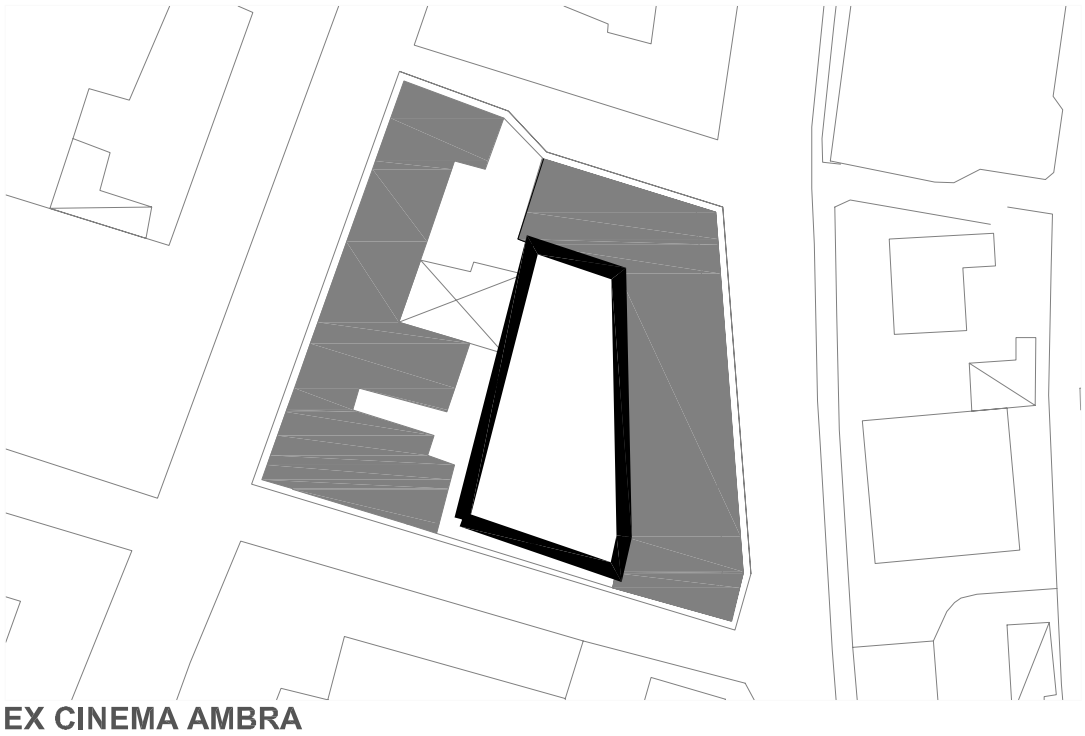


EX CINEMA AMBRA

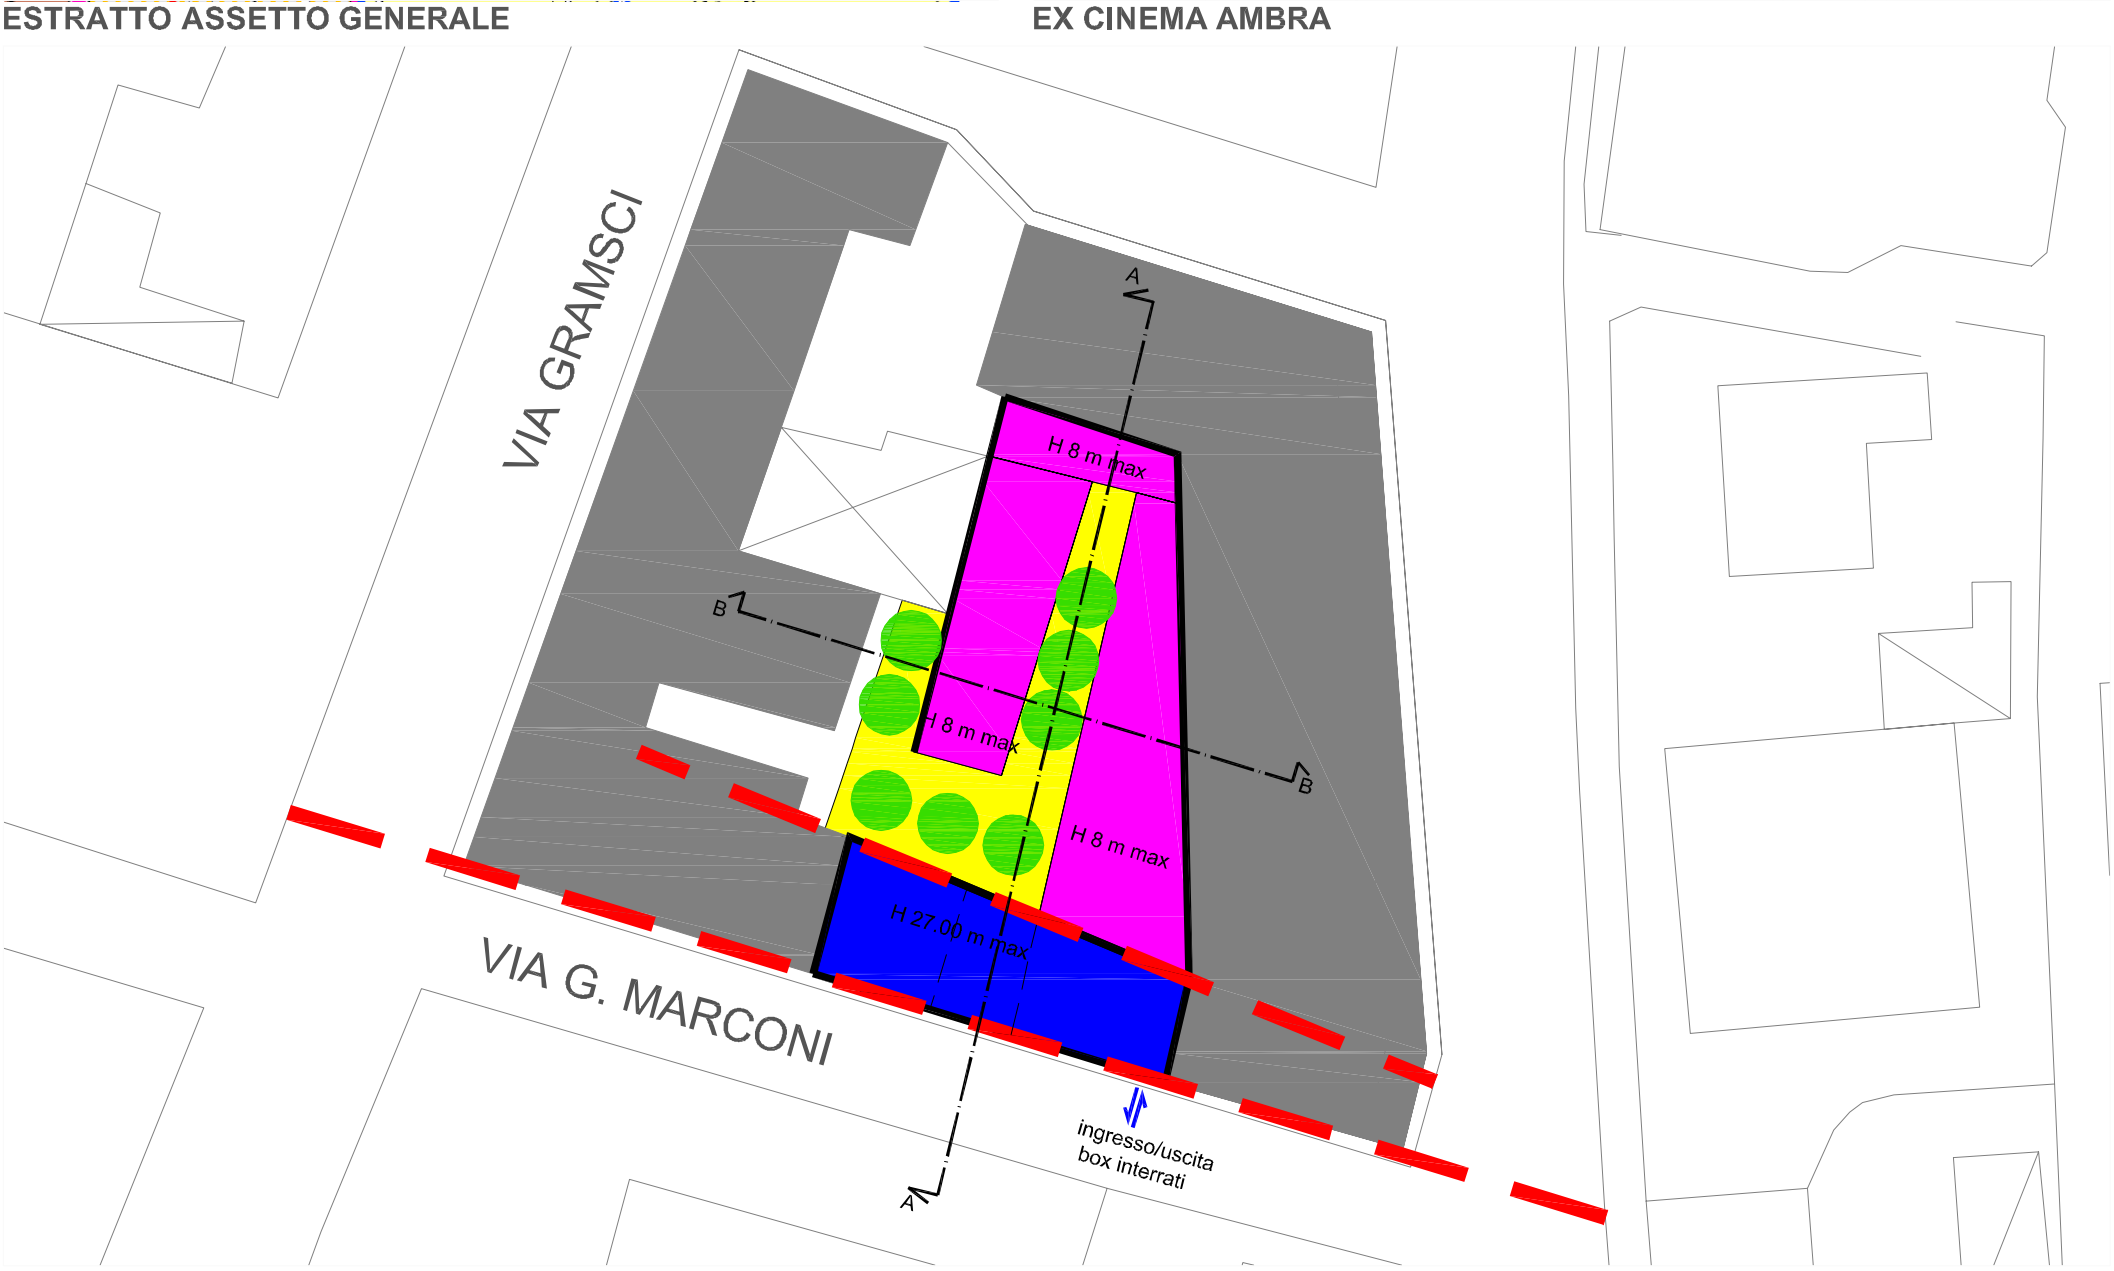

SCHEMA FUNZIONALE

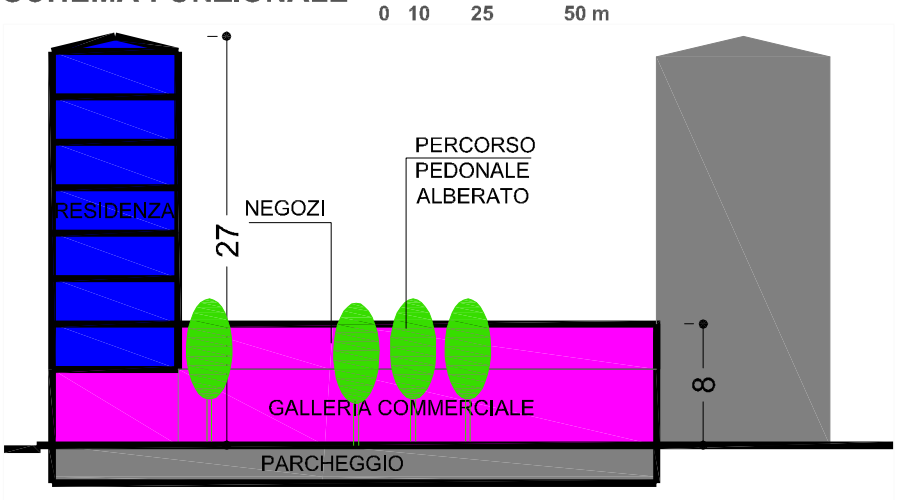

SCHEMA FUNZIONALE: SEZIONE AA

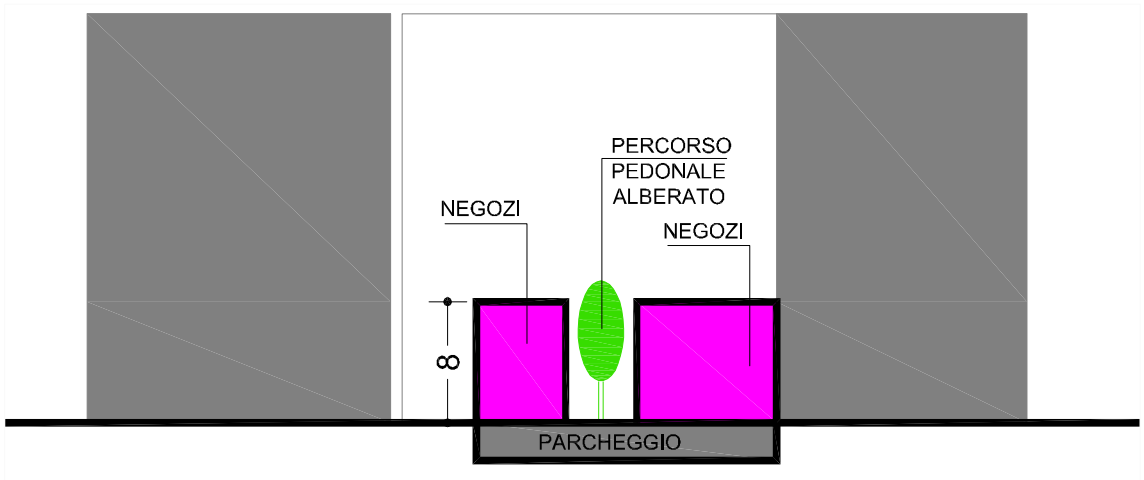

SCHEMA FUNZIONALE: SEZIONE BB

- AREA DI CONCENTRAZIONE VOLUMETRICA
- RESIDENZA
- SPAZI PUBBLICI PEDONALI
- ALBERATURE
- PARCHEGGIO INTERRATO
- ALLINEAMENTI
- PERIMETRO AREA D'INTERVENTO

Modalita' di attuazione:
modalità di attuazione degli interventi avviene attraverso permesso di costruire

Superficie territoriale:
Destinazioni d'uso ammesse:
Totale SA: 2620 mq
- residenziale: 65%
- commerciale: 35%
- parcheggi: 2900 mq
- aree pedonali pubbliche: 265 mq